


KÄRRINGERYDS DIKNINGSFÖRETAG ÅR 1952

Kristianopels socken, Blekinge län

Upprättat vid syneförrättning enligt vattenlagen åren 1951-1952 av:

Thore Möller

Thore Möller
Lantbruksingenjör.

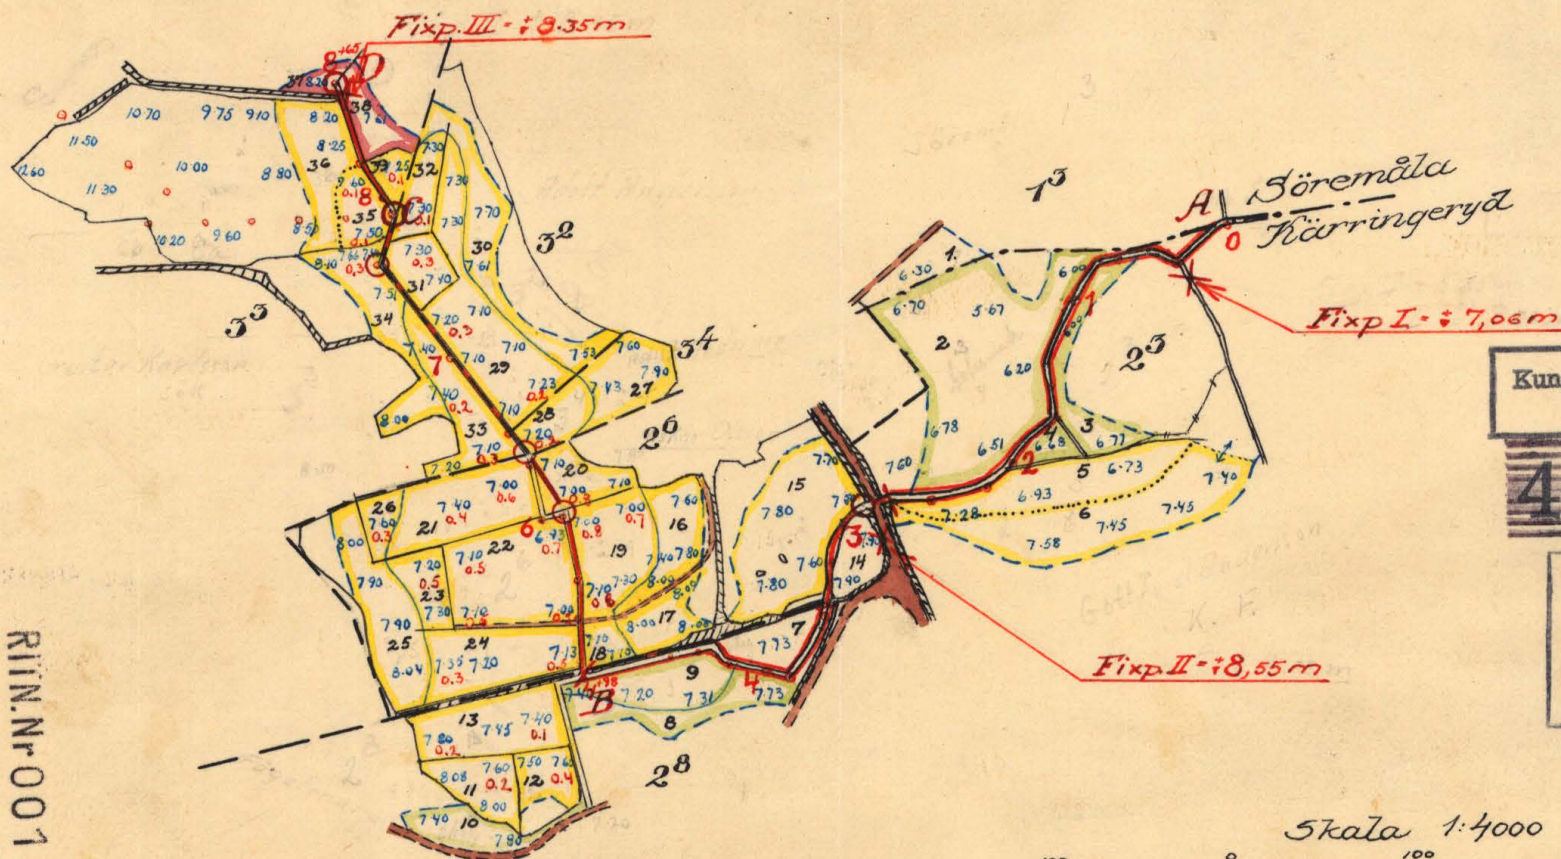

Kungl. Lantbruksstyrelsens
arkiv

4929-1


LANTBRUKSSTYRELSEN

1 FEB. 1954

DIARIE Nr

SAK Nr






Skala 1:4000

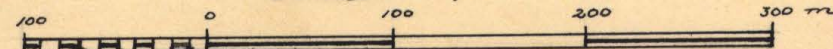

K


4-0519

RII.Nr 001

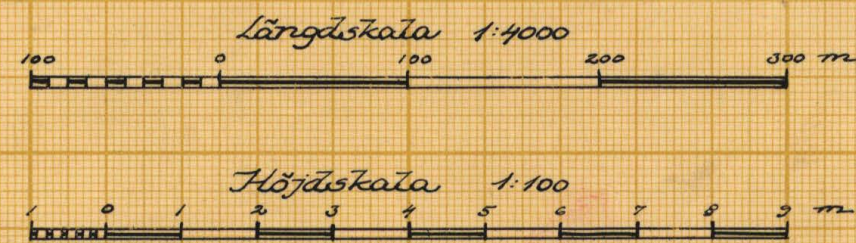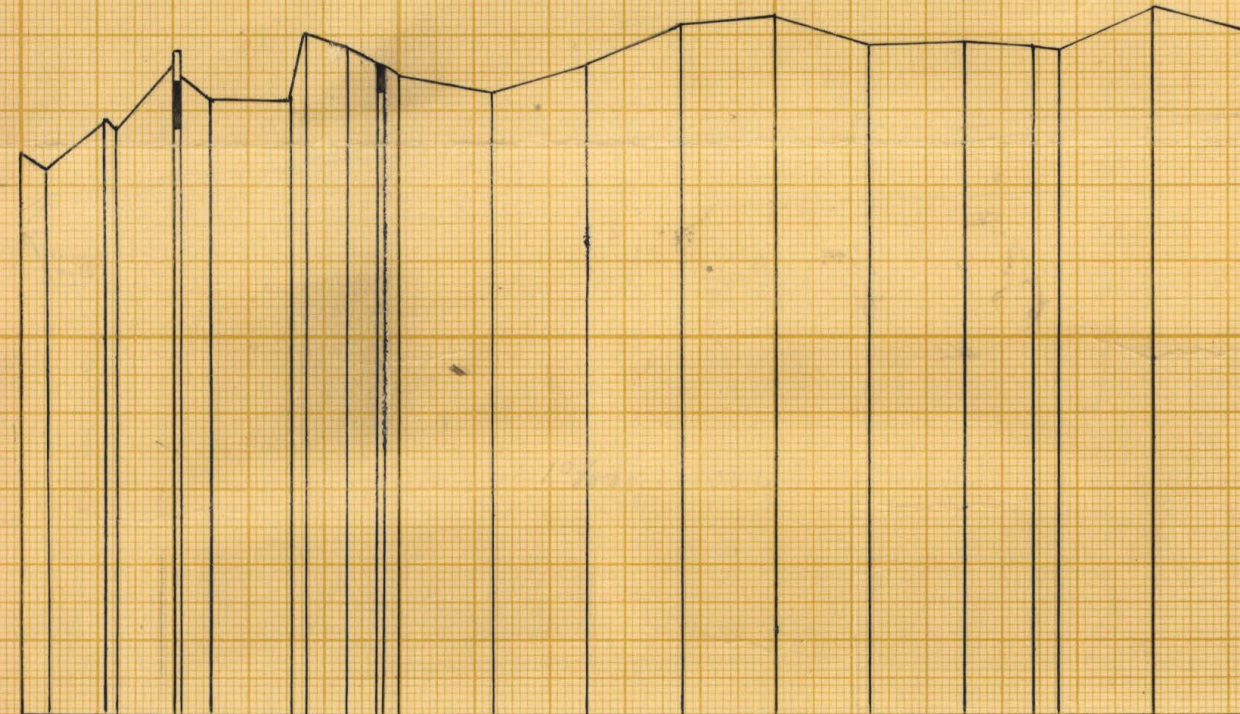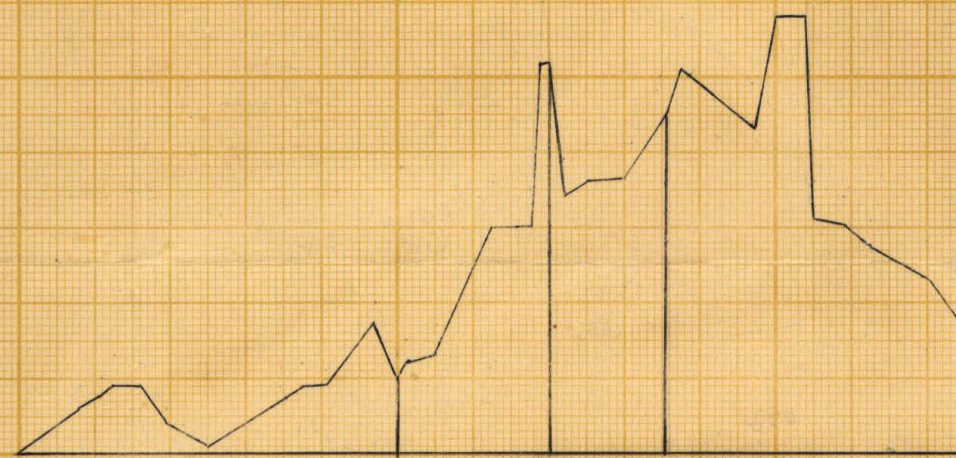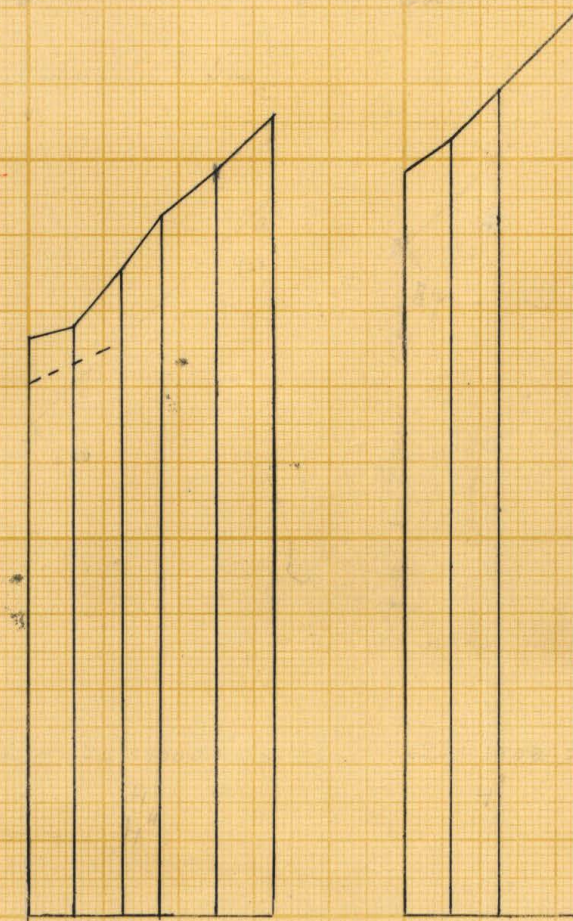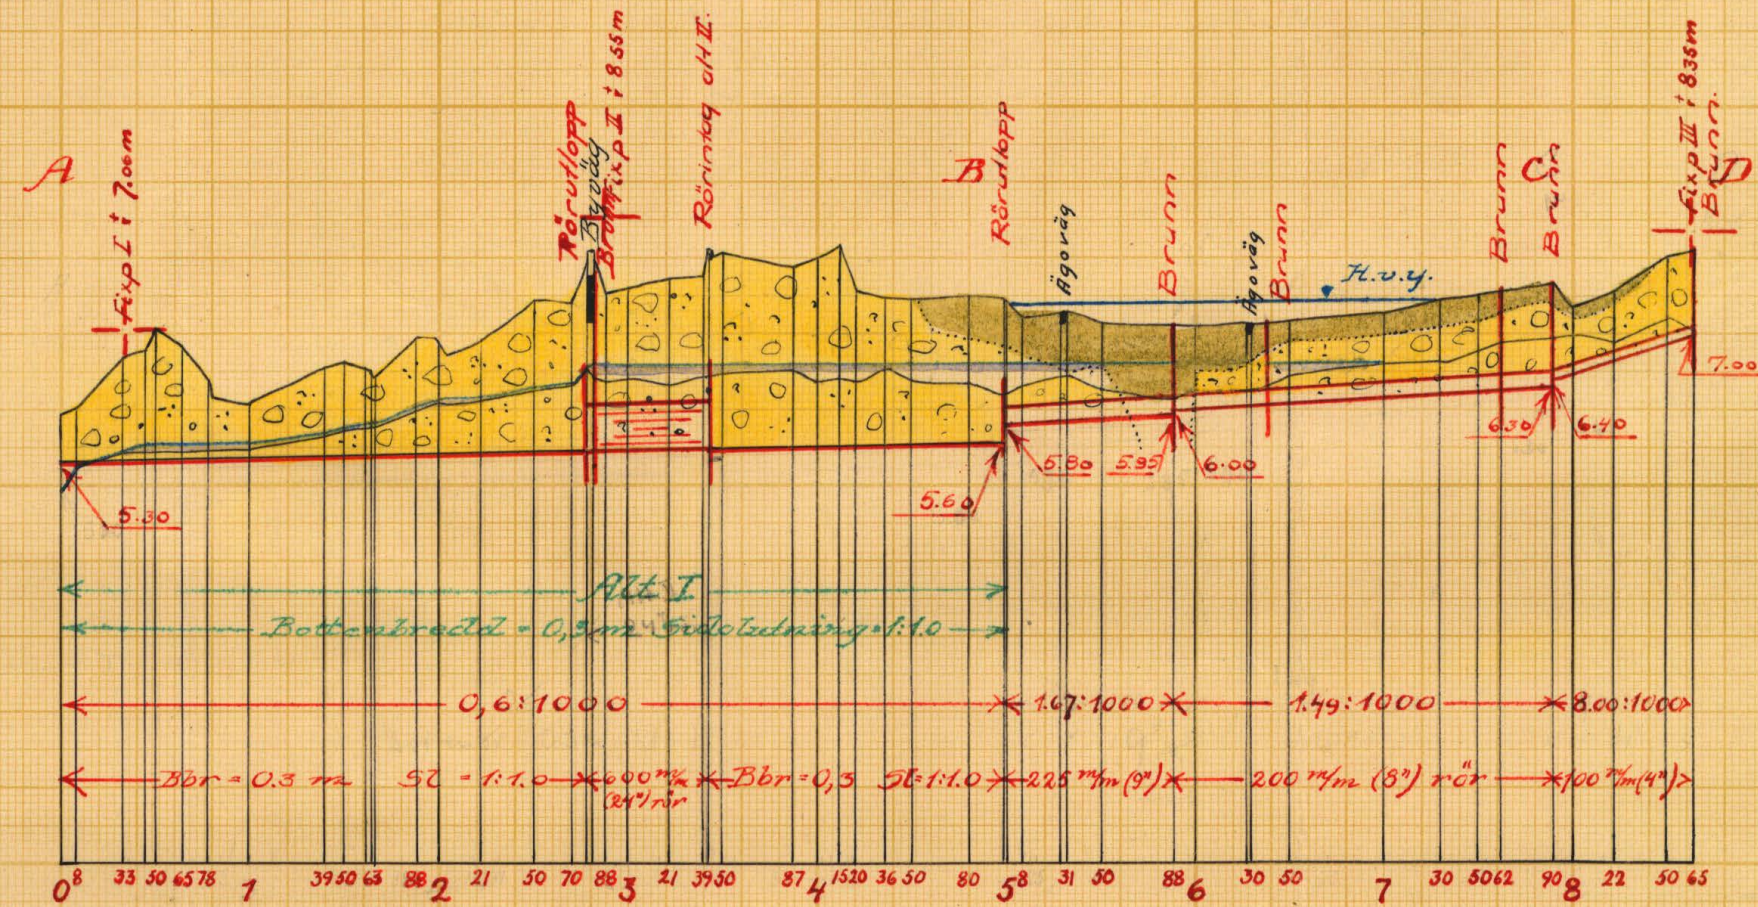

LANTBRUKSSTYRELSEN
1 FEB. 1954
DIARIE Nr
SAK Nr

Förslag till
Kärringeryds dikningsförelag
år 1952
i Kristianopels socken-(när) av Blekinge län
upprättat år(-en) 1952 i samband med syneförrättning enl. vattenlagen av
Thore Möller
(Namn)
lantbruksingenjör
(Titel)
K 4-0519
Antal ritn. st. 4 KUNGL. LANTBRUKS-STYRELSENS ARKIV Nr 4929-2

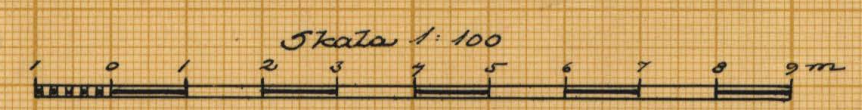

LANTBRUKSSTYRELSEN
1 FEB. 1954
DIARIE Nr.
SAK Nr.

FÖRSLAG TILL
Kärringeryds dihningsförelag år
1953

I *Kristianopels* SOCKEN(NAMN) AV *Blekinge* LUK

UPPRÄTTAT ÅR 1952 (ÅR) SAMBAND MED SVINGFÖRSTÄMMING ENL. VÄTTELSEN AV
N:o 003



ORIGINAL
K 4-0519

ANTAL RITN. ST. 4


LANTBRUKSSTYRELSENS ARSIV Nr. 4929-3

Staten Reprodukationsanstalt


Förslag till trumma vid 2+78
(Enligt alt I)

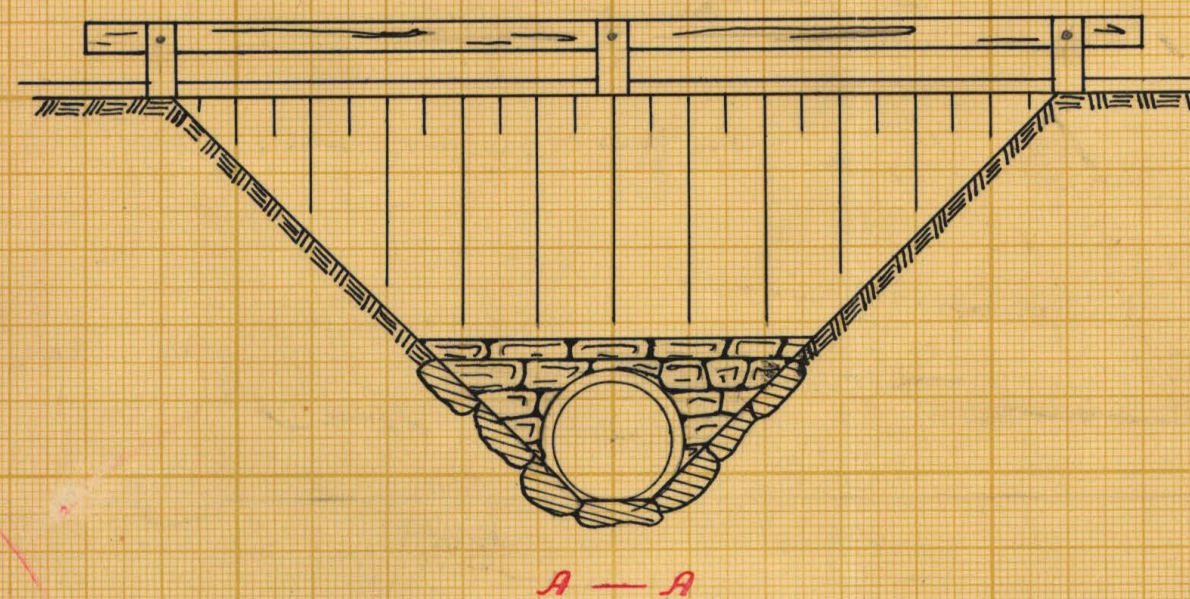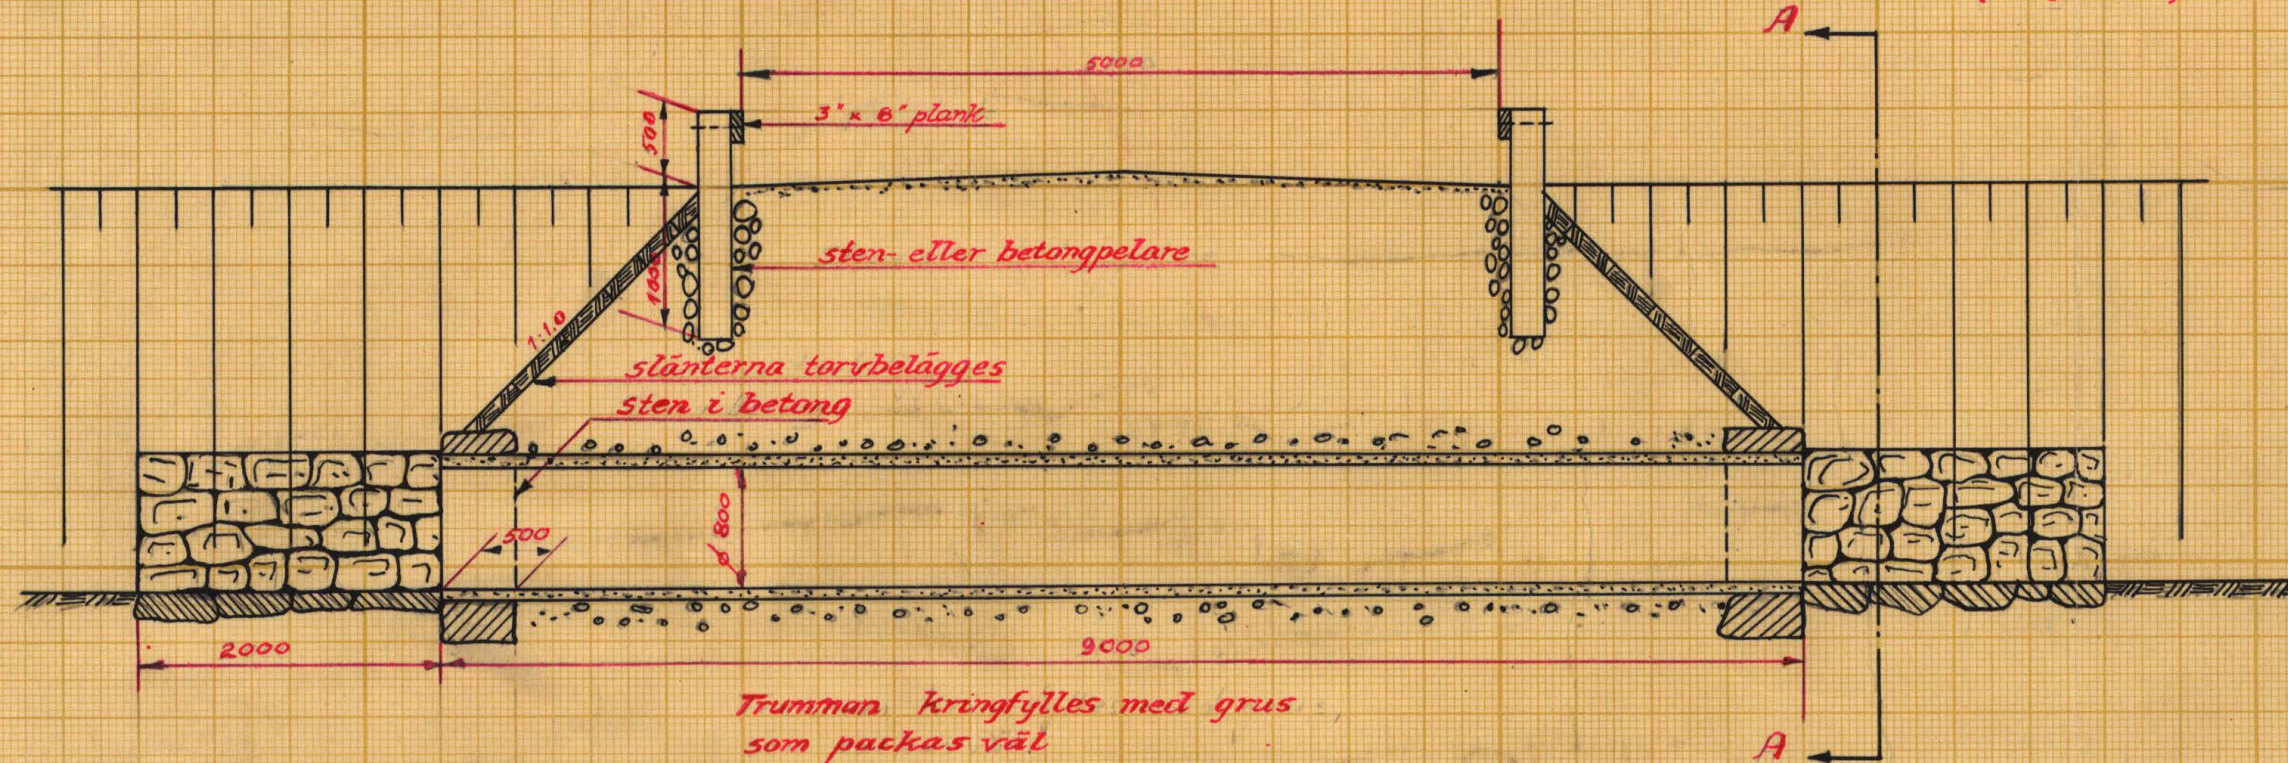


Förslag till rörutlopp vid 2+76

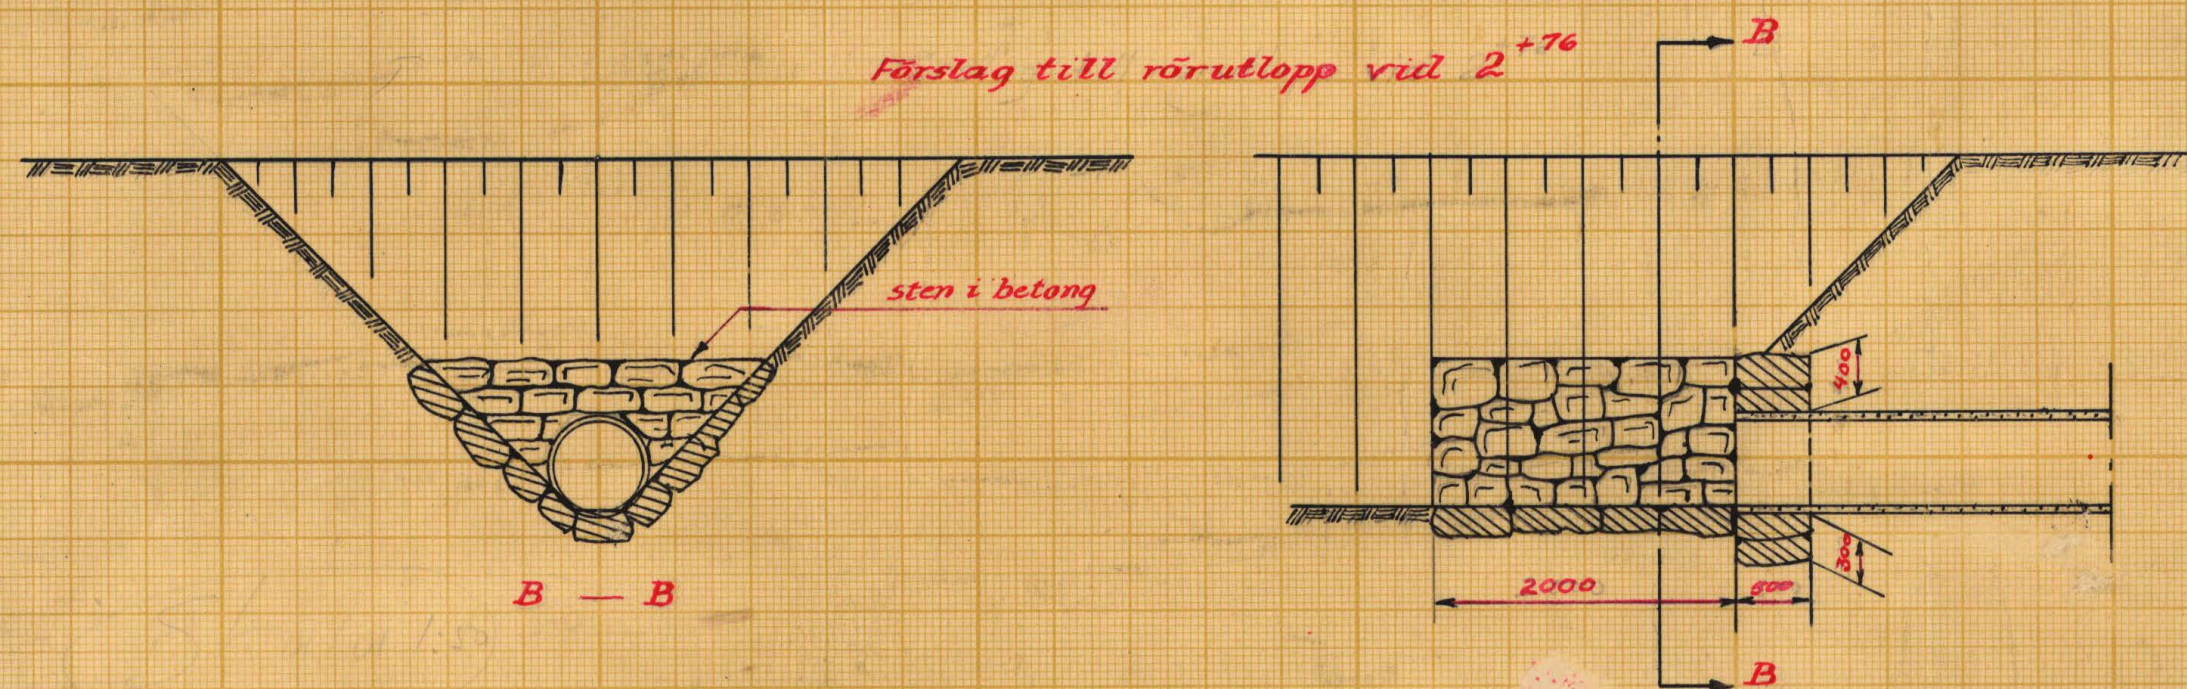


Förslag till rörutlopp vid 4+98

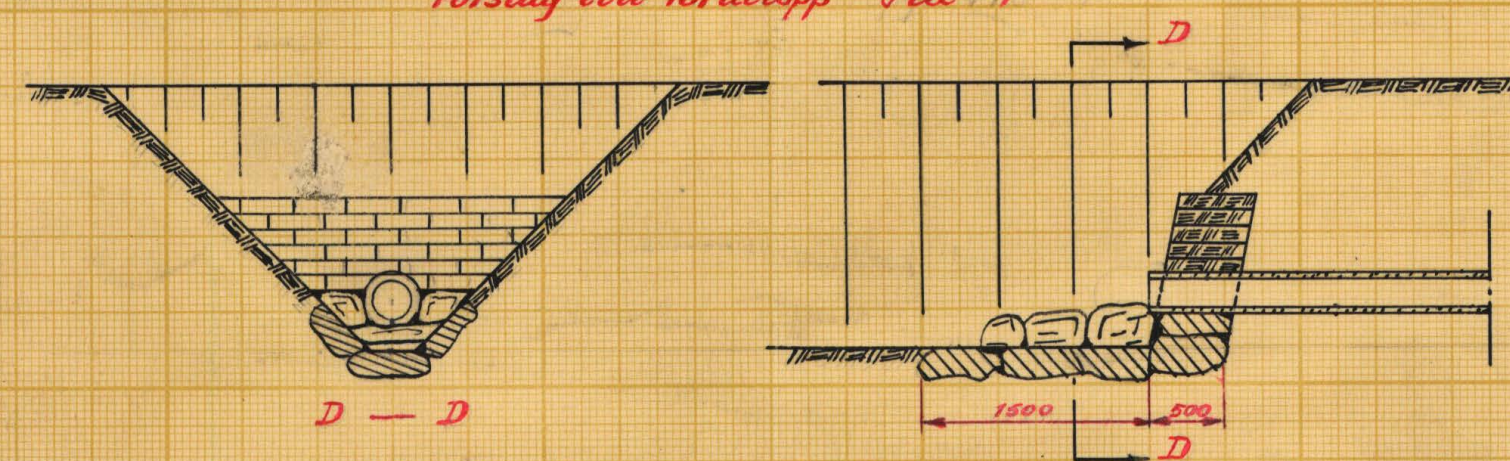


Typritning för brunnar

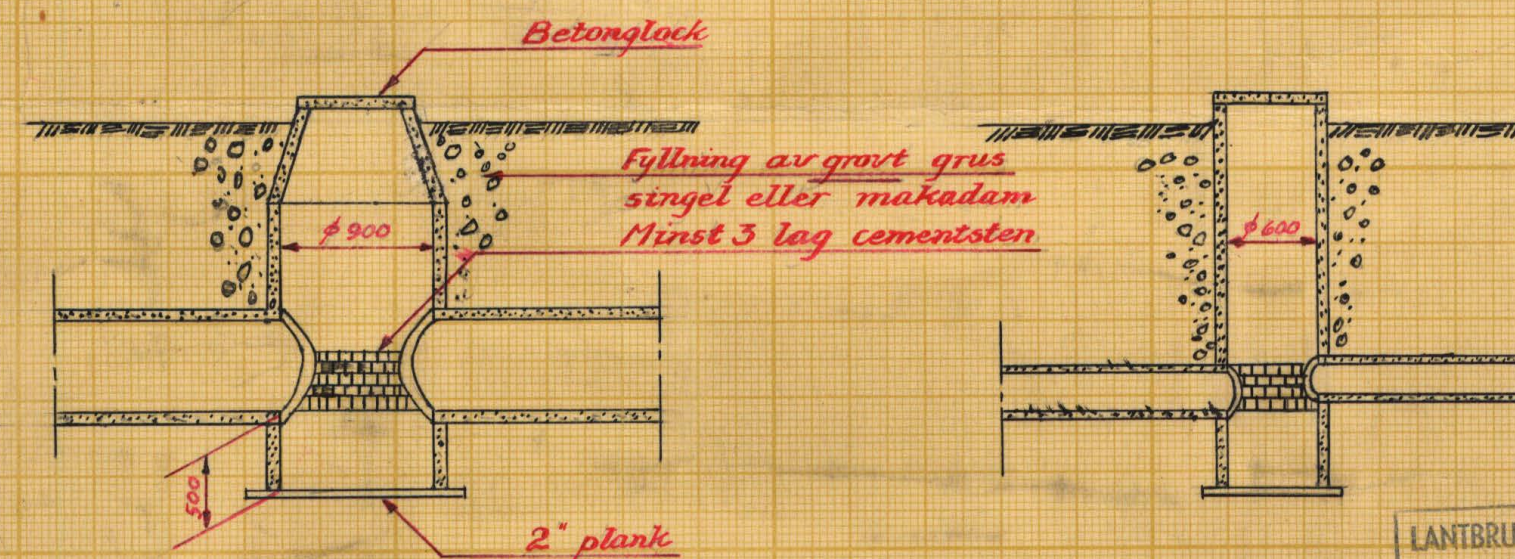


Förslag till rörintag vid 3+48

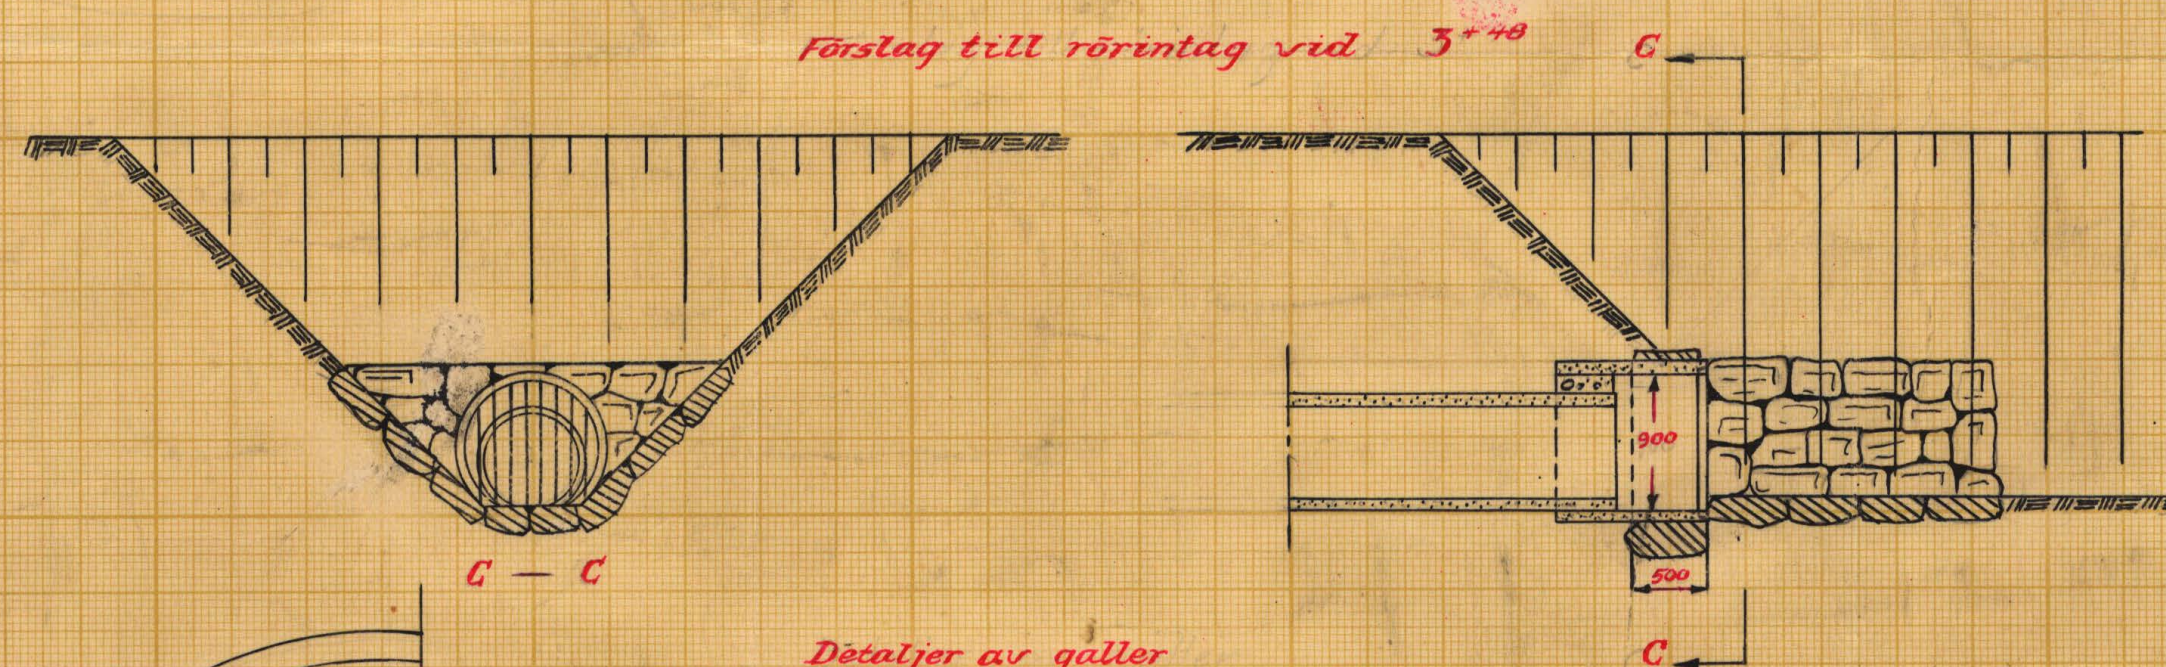

Detaljer av galler

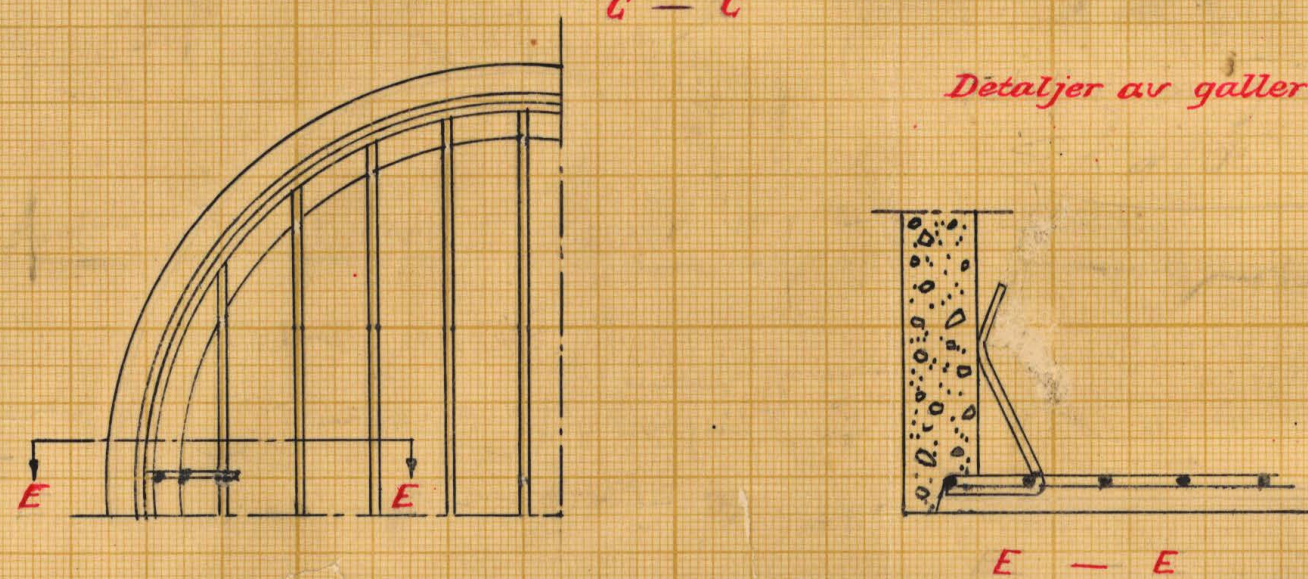

Fjädrande rundjörn (Ett sådant
även på gallrets motstående)
Rundjörn $\phi 15$ % 100 m/m

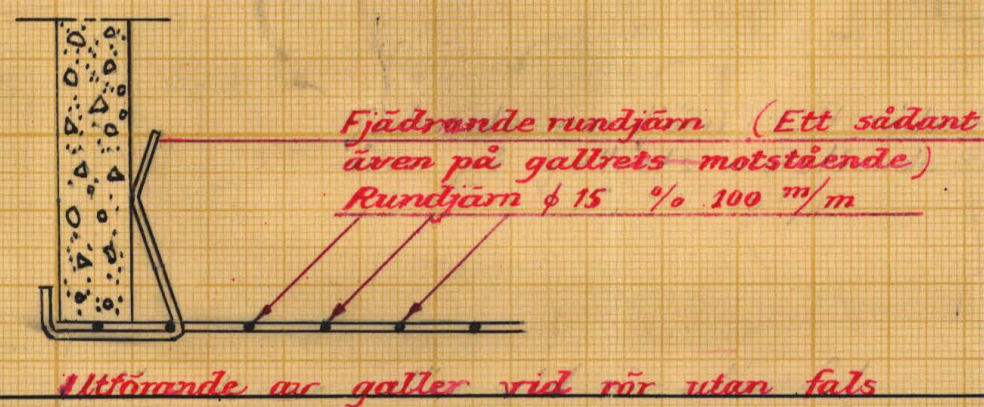

Utsläppande av galler vid rör utan fals



LANTBRUKSSTYRELSEN
1 FEB. 1954
DIARIE Nr
SAK Nr

FÖRSLAG TILL		Kärningeryds dikeeringsförelag	
år 1952			
Kristianopels	SOCKEN (HAR) AV	Blekinge	
UPPRÄTTAT ÅR (EN) 1951-1952	SÄMSAND MED SYNEFÖRRÄTTNING ENL VATTENLAGEN ÅR		
ORIGINAL	Kopia	4-6519	
ANTAL RITN ST. 4	STYRELSENS ARKIV	Nr	4929-4




Akt nr:
A519

AU\$A519



K 4*0519

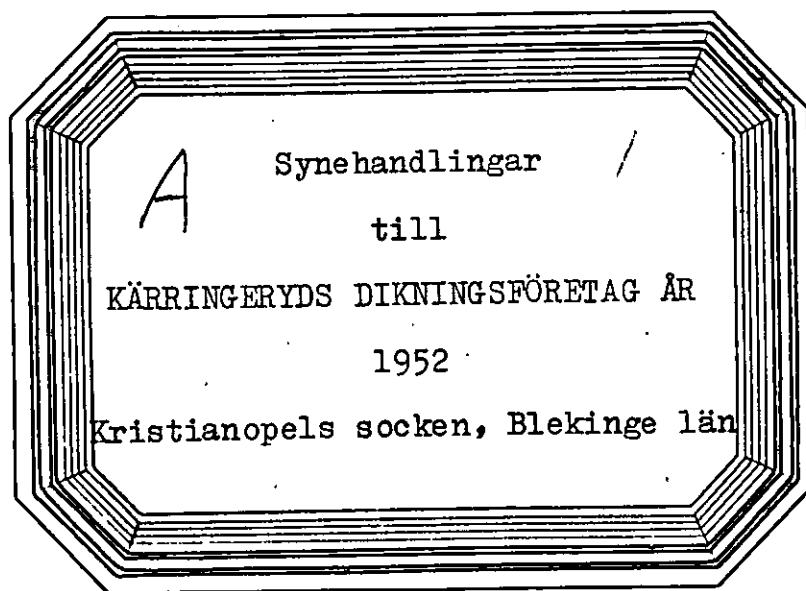

Synehandlingar

till

KÄRRINGERYDS DIKNINGSFÖRETAG ÅR 1952.

Kristianopels socken, Blekinge län

Protokoll, fört vid syneförrätt-
ning enligt vattenlagen angående
torrläggning av mark inom Kärringe-
ryd i Kristianopels socken av Ble-
kinge län.

Tisdagen den 20 november 1951 kl. 10,00 inställde sig under-
tecknad lantbruksingenjör jämte skiftesgodemännen Viktor Johansson i
Komstorp och Knut Hjalmarsson i Abrahamsäng hos lantbrukaren Gustav
Karlsson i Kärringeryd för att på grund av länsstyrelsens för förrätt-
ningsmannen utfärdade och här nedan intagna förordnande påbörja hand-
läggningen av förrättningen. Vid sammanträdet, varom kända intressen-
ter fått underrättelse, enligt förteckning (Bil B.), kommo följande
sakägare och ombud jämte synemännen tillstädes.

Sökande till förrättningen:

Lantbrukaren Gustav Karlsson, ägare till 1/8 mtl Kärringeryd 3³

Av övriga sakägare:

Lantbrukaren Adolf Andersson, ägare till 1/8 mtl Kärringeryd 3²

och avs " 3⁴

" Gottfrid Andersson, ägare till 1/9 mtl " 2³

" Oskar Olsson, " " avs " 2⁶

och " " 2⁸

" Harry Pettersson, " " 3/16 mtl Söremåla 1³

" Gösta Andersson, Söremåla, genom lantbrukaren
Gottfrid Andersson, Kärringeryd

§ 1.

Ansökningen om förrättningen och länsstyrelsens i anledning
härav utfärdade förordnande upplästes och lades till handlingarna
(Bil A).

§ 2.

Mot synemännen anfördes intet jäv. Själva visste de ej om
något jävsförhållande till någon nu känd sakägare.

§ 3.

Framvisades karta över torrlägningsområdet och profilritning över avloppet. I samband härmed redogjorde förrättningsmannen för av honom upprättat preliminärt förslag till torrläggning av ifrågavarande marker.

§ 4.

Sökanden yrkade, att företaget skulle utföras i huvudsaklig överensstämmelse med förslaget samt att varje ägare av mark, som vunne båt-
nad genom företaget, skulle taga del i kostnaden. Förutom på kartan an-
givna ägoområden kunde antagas, att vissa söder om allmänna vägen Kristia-
nopol - Fågelmara ^(belägna) vore för sin torrläggning beroende av nu ifrågavarande
avlopp och därför borde taga del i kostnaden.

§ 5.

Adolf Andersson ansåg kostnaden bliva för hög i förhållande till vad som kunde vinnas genom företaget. På grund härav motsatte han sig det-
samma, i varje fall borde bättre tider inväntas.

§ 6.

Därom särskilt tillfrågad, förklarade sökanden sig vidhålla kra-
vet på att företaget skulle genomföras i den omfattning, som fordrades
för torrläggning av hans marker.

§ 7.

Samtliga intressenter voro eniga om att förledningar borde komma
till utförande i den mån så kunde ske utan oskäligen fördyring av företaget,
varvid icke sökandena dock betonade, att detta icke finge fattas som ett
medgivande från deras sida att frivilligt påtaga sig några kostnader.

§ 8.

Upplystes, att Gösta Andersson ~~hade en brunn~~ på sin gårdsplan
hade en brunn, som kunde väntas bliva försämrade, om diket fördjupades.
Brunnen vore dock som regel utan vatten varje sommar.

§ 9.

Synemän och sakägare begåvo sig därefter till torrlägningsområ-

det, varvid synemännen besiktigade marker och avlopp samt företogo markvärderingar. I samband härmed besiktigades även i § 4 omnämnda marker söder om allmänna vägen.

§ 10.

Efter synegången avslutades sammanträdet med tillkännagivande att nytt sammanträde för förrättningsens fortsatta handläggning skulle hållas på tid och plats, som komme att i laga ordning kungöras, varefter de närvarande åtskildes.

Kärringeryd, Fågelmara, den 20 november 1951.

Åke Tor Johansson *Emil Palmgren*

Torsdagen den 30 oktober 1952 kl. 10,00 inställde sig ovan angivna synemän och sakägare åter hos lantbrukaren Gustav Karlsson i Kärringeryd för fortsatt handläggning av förrättningen.

§ 11.

Det vid föregående sammanträde förda protokollet upplästes och lämnades utan anmärkning.

§ 12.

Förrättningsmannen redogjorde för det slutliga förslaget till torrläggning av i företaget ingående marker.

§ 13.

I anledning av att på vissa sträckor föreslagits rörledning, framhöll Gustav Karlsson, att ^{han} bestämt motsatte sig att deltaga i merkostnaden för rör. Om hela avloppet bibehölles öppet, kunde kostnaden avsevärt nedbringas. Framtida underhållet av öppet dike och borttagande av buskar m.m. borde markägarna själva utföra, var och en på sitt skifte.

§ 14.

Gottfrid Andersson ansåg merkostnaden för rör väl uppvägas av ~~den~~ minskade underhållskostnader och övriga med rörläggningen förenade fördelar.

Även Adolf Andersson betonade att han, därest han mot sin vilja tvingades deltaga i företaget, fordrade att rör skulle läggas i av synemännen föreslagen omfattning. Här i instämde Oskar Olsson.

§ 15.

På tillfrågan förklarade sig Karlsson vidhålla, att diket borde göras öppet.

§ 16.

Förrättningsmannen redogjorde för kostnadernas fördelning, utgående ersättningar m.m.

§ 17.

Oskar Olsson meddelade att han i närheten av diket hade en brunn, som han befarade skulle sina efter dikningen.

§ 18.

Synemännen avgåvo utlåtande /Bil. G /, vilket upplästes för de närvarande.

§ 19.

Uträknades gode männens ersättningar och uppgingo till 19 kronor för Viktor Johansson samt 33 kronor 40 öre för Knut Hjalmarsson eller tillhopa 52 kronor 40 öre.

§ 20.

Till aktförvarare utsågs Gustav Karlsson med adress Kärringeryd pr Fågelmara, och tillsades, att handlingar m.m. rörande företaget komme att inom trettio dagar tillställas honom för att hållas tillgängliga för envar som önskade granska dem eller taga avskrift.

§ 21.

Som intet vidare var att behandla, upplästes protokollet och

förrättningen och sammanträdet förklarades avslutade.

Kärringeryd, Fågelmara, den 30 oktober 1952.

Mare Blom

Riktor Johansson

Arvid Hjelmsson

7 D 15/1951.
anbudenslot i Karlskrona
Ink. - 6 JUN 1951

Ankom till
Lantbruksnämnden i Blekinge län
Lantbrukslagen/årsavdelningen

d. 31 MAJ 1951

Dnr. LJ 42

Insändes till Torrläggningssnämnden.
Adress: vederbörande hushållningssällskap.

Förrättningsnummer 149.

Till

Ankom till
Lantbruksnämnden i Blekinge län

2 JUNI 1951

Dnr. LJ 1500

Länsstyrelsen i Blekinge län.

Härmed anhålles vördsamt om förordnande för behörig förrättningsman att handlägga
syneförrättning enligt 10 kap. vattenlagen för torrläggning av mig tillhörig mark inom
Kristianopel socken(-nar) av Blekinge
län. Förteckning över fastigheter, som väntas bli berörda av företaget, åter-
finnes å omstående sida. Företaget avser torrläggning av mark inom Karingaryd m.fl.

Här uppgives så fullständigt som möjligt företagets beskaffenhet (dikning, åreglering, sjösänkning, invallning e. d.), vidare företagets

omfattning (areal som skall torrläggas, avloppens längd o. d.), om flötled, damm, järnväg, landsväg, e. d. beröres m. m.

Närmaste järnvägsstation Fågelmarå

Meddelanden angående förrättningen kunna ställas till Gustaf Karlson
Karingaryd Fågelmarå Kristianopel Tel 72.
Titel, namn och fullständig adress samt telefon.

Karingaryd den 21/5 1951

Gustaf Karlson

Av företaget väntas nedanstående fastigheter bliva berörda.

Fastighet:

Ägare:

Käringsyd 3³

Gustav Karlsson

" 3²

Rudolf Andersson

" 2⁶

Oskar Olsson

" 2⁷

Oskar Olsson

" 2³

Oskar Olsson

" 2³

Oskar Olsson

Lantbruks-

Torrläggningsnämnden får till förrättningsman föreslå:

Lantbruksingenjörerna Ibore Måller

Karlskrona

den 5⁶

1957

På Torrläggningsnämndens vägnar:

Erik Larsson

R e s o l u t i o n .

Översändes till statens lantbruksingenjör i Blekinge län, som härigenom förordnas att i laga ordning verkställa ifrågavarande förrättning.

✓ Karlskrona i landskansliet den 7 juni 1951.

B. Fallénius

Ake Mellström

F Ö R T E C K N I N G

över kallelser angående sammanträden vid syneförrättning rörande torrläggning av marker till Kärringeryd n:r 3 i Kristianopels socken av Blekinge län, avlämnade å posten nedanskrivna dagar.

Den 9 november 1951 angående sammanträde hos lantbrukaren Gustav Karlsson i Kärringeryd tisdagen den 20 november 1951 kl 10.00.

Kallelse till:

Skiftesgodemannen Knut Hjalmarsson, Abrahamsäng,	<u>Kristianopel</u>
" Viktor Johansson, Komstorp,	"
Lantbrukaren Adolf Andersson, Kärringeryd,	<u>Fågelmara</u>
" Harry Pettersson, Söremåla,	"
" Gösta Andersson, Söremåla,	"
" Gottfrid Andersson, Kärringeryd,	"
" Oskar Olsson, Kärringeryd,	"
" Gustav Karlsson, Kärringeryd,	"

Den 25 oktober 1952 angående sammanträde hos lantbrukaren Gustav Karlsson i Kärringeryd torsdagen den 30 oktober 1952 kl 10.00.

Kallelse till:

Skiftesgodemannen Knut Hjalmarsson, Abrahamsäng,	<u>Kristianopel</u>
" Viktor Johansson, Komstorp,	"
Lantbrukaren Adolf Andersson, Kärringeryd,	<u>Fågelmara</u>
Lantbrukaren Harry Pettersson, Söremåla,	"
" Gösta Andersson, Söremåla,	"
" Gottfrid Andersson, Kärringeryd,	"
" Oskar Olsson, Kärringeryd,	"
" Gustav Karlsson, Kärringeryd,	"

3 jämsan:

Thadölen

Fastighet och ägare Ägobeskrivning	Ägo- figur- nr	Förbättrad mark		Värde pr ha		Båtnad	
		Åker, tomt	annan	före	efter	pr ha	pr ägofigur
		hektar	hektar	kronor	kronor	kronor	kronor
<u>Kristianopels socken</u>							
<u>Söremåla 1³ 3/16 mtl</u>							
Harry Pettersson							
Åker, förbättras ej	1						
<u>Kärringeryd 2³ 1/9 mtl</u>							
Gottfrid Andersson							
Äng, skogbeväxt	2		0,80	700	(1200) 900	200	160:-
" "	3		0,15	750	(1200) 950	"	30:-
" "	4		0,04	"	"	"	8:-
Åker	5	0,29		1300	1800	500	145:-
"	6	0,46		1600	"	200	92:-
Summa		0,75	0,99				435:-
<u>Kärringeryd 2⁸ avs.</u>							
Oskar Olsson							
Äng, skogbeväxt, förbättr. ej	7						
" "	8		0,17	1000	1200	200	34:-
" "	9		0,17	700	"	500	85:-
" "	10		0,11	1000	"	200	22:-
Åker	11	0,13		1600	1800	"	26:-
"	12	0,09		"	"	"	18:-
"	13	0,24		1300	"	500	120:-
Summa		0,46	0,45				305:-
<u>Kärringeryd 2⁶ avs.</u>							
Oskar Olsson							
Åker, förbättras ej	14						
"	15	0,40		1600	1800	200	80:-
Transport		0,40					80:-

Fastighet och ägare Ägobeskrivning	Ägo- figur- nr	Förbättrad mark		Värde pr ha		Båtnad	
		åker, tomt	annan	före	efter	pr ha	pr ägofigur
		hektar	hektar	kronor	kronor	kronor	kronor
Transport		0,40					80:-
åker	16	0,14		1500	1800	300	42:-
"	17	0,11		1700	"	100	11:-
"	18	0,04		400	"	1400	56:-
"	19	0,23		"	"	"	322:-
"	20	0,12		"	"	"	168:-
"	21	0,26		"	"	"	364:-
"	22	0,34		"	"	"	476:-
"	23	0,09		500	"	1300	117:-
"	24	0,25		1700	"	100	325:-
"	25	0,25		1700	"	100	25:-
"	26	0,05		1400	"	400	20:-
bruksbåtnad							500:-
Summa		2,28					2506:-
Kärringeryd 3 ⁴ avs							
Adolf Andersson							
åker	27	0,16		1200	1800	600	96:-
"	28	0,09		500	"	1300	117:-
Summa		0,25					213:-
Kärringeryd 3 ² 1/8 mtl							
Adolf Andersson							
åker	29	0,36		400	1800	1400	504:-
"	30	0,26		1200	"	600	156:-
"	31	0,10		500	"	1300	130:-
"	32	0,09		"	"	"	117:-
Summa		0,81					907:-

Fastighet och ägare Ägobeskrivning	Ägo- figur- nr	Förbättrad mark		Värde pr ha		Båtnad	
		åker, tomt	annan	före	efter	pr ha	pr ägofigur
		hektar.	hektar	kronor	kronor	kronor	kronor
<u>Kärringeryd 3³ 1/8 mtl</u>							
Gustav Karlsson							
åker	33	0,17		500	1800	1300	221:-
"	34	0,22		1000	"	800	176:-
"	35	0,08		"	"	"	64:-
"	36	0,21		1300	"	500	105:-
"	37	0,03		"	"	"	15:-
skog	38		0,09	700	1200	"	45:-
åker	39	0,05		5500	1800	1300	65:-
bruksbåtnad							100:-
<u>S u m m a</u>		0,76	0,09				791:-
<u>S A M M A N D R A G</u>							
<u>Kristianopels socken</u>							
<u>Söremåla 1³ 3/16 mtl</u>	1						
Harry Pettersson							
<u>Kärringeryd 2³ 1/9 mtl</u>	2-6	0,75	0,99				435:-
Gottfrid Andersson							
<u>Kärringeryd 2⁸ avs.</u>	7-13	0,46	0,45				305:-
Oskar Olsson							
<u>Kärringeryd 2⁶ avs.</u>	14-26	2,28					2506:-
Oskar Olsson							
<u>Kärringeryd 3⁴ avs.</u>	27-28	0,25					213:-
Adolf Andersson							
<u>Kärringeryd 3² 1/8 mtl</u>	29-32	0,81					907:-
Adolf Andersson							
<u>Kärringeryd 3³ 1/8 mtl</u>	33-38	0,76	0,09				791:-
Gustav Karlsson							
<u>S u m m a</u>		5,41	1,53				5157:-
<u>Kärringeryd Söremåla</u>, den 30 november 1952 Thore Olander <i>Peter Johansson</i> <i>Paul Palmgren</i>							

[illegible]

JORDERSÄTTNINGSLÄNGD

Fastighet och ägare m. m.	Avlopp			Upplag			Summa ersättning kronor
	Areal	Ersättning		Areal	Ersättning		
	m ²	öre/m ²	kronor	m ²	öre/m ²	kronor	
<u>Sträckan A - B.</u>							
<u>Kärringeryd 2³ 1/9 mtl</u>							
Gottfrid Andersson	30	18,0	5:40	320	18,0	41:40	
	80	10,0	8:-	300	9,5	28:50	
	120	7,5	9:-	460	9,0	41:40	
	100	7,0	7:-				140:70
<u>Kärringeryd 2⁸ avs.</u>							
Oskar Olsson	100	18,0	18:-	380	18,0	68:40	
	100	10,0	10:-	660	12,0	79:20	
	100	7,0	7:-				182:60
<u>S u m m a</u>							323:40
Kärringeryd, Fågelmarken, den 30 november 1952.							
E. Johansson							
Viktor Johansson							
Emil Holmström							

[illegible]

Läge	Längd m.	Arbete, material o. d.	Antal	Ø-pris kr.	Kostnad kronor	Summa kronor
		<u>Alt. I.</u>				
		<u>Avloppet A - B - C - D.</u>				
		<u>Sträckan A - B.</u>				
		Svårighetsklasser: Medelfast jord kan grävas med skyffel. Styv " måste " " spade. Hård jord eller pinnmo måste spettas eller korpas. Maskingrävning förutsättes.				
0+00 - 2+00	200	Schaktning av hård jord eller pinnmo med sten o stubbar m ³	150	4:-		600:-
2+00 - 2+76	76	Schaktning av hård jord eller pinnmo med sten o stubbar m ³	210	4:-		840:-
2+76 - 2+81	5	Trumma av 800 mm rör				700:-
2+81 - 3+42	61	Schaktning av hård jord, pinnmo med sten o stubbar m ³	270	5:-		1350:-
3+42 - 4+98	156	Schaktning av hård jord eller pinnmo med sten o stubbar m ³	600	5:-		3000:-
		Jordersättning enl särskild längd				432:-
		För oförutsedda fall, arbetsledning, semesterersättning m.m. tillägges				878:-
	498	<u>S u m m a</u>				7800:-
		<u>Sträckan B - C - D.</u>				
4+98 - 5+88	90	Schaktning av rörgrav 1m	90	1:50	135:-	
		Underbäddning av rören med 2 st 2"x4" (virke o arbete) 1m	90	2:50	225:-	
		Rör inre diam 225 mm(9") "	90	5:-	450:-	
		Läggning av rören samt höljning till 40 cm över rörens hjässa 1m	90	1:-	90:-	
		Rörutlopp vid 4+98			100:-	
		Brunn inre diam 600 mm vid 5+88			90:-	1090:-
5+88 - 7+90	202	Schaktning av rörgrav 1m	202	2:50	505:-	
		Rör inre diam 200 mm(8") "	202	4:-	808:-	
	292	Transport			1313:-	1090:-

Läge	Längd m.	Arbete, material o. d.	Antal	Å-pris kr.	Kostnad	Summa
					kronor	kronor
	292	Transport			1313:-	1090:-
		Läggning av rören samt hölj- ning till 0,4 m över rörens hjässa lm	202	0:80	162:-	
		Brunnar inre diam 600 mm vid 6+35, 7+62 och 7+90 st	3	90:-	270:-	1745:-
7+90 - 8+65	75	Schaktning av rörgrav lm	75	1:50	113:-	
		Rör inre diam 100 mm (4") "	75	2:-	150:-	
		Läggning av rören samt hölj- ning till 0,4 m över rörens hjässa lm	75	0:40	30:-	
		Brunn inre diam 600 mm vid 8+65			90:-	383:-
		För oförutsedda fall, arbets- ledning, semesterersättning m.m. tillägges				382:-
	367	<u>S u m m a</u>				3600:-
		<u>Alt. II.</u>				
		<u>Avloppet A - B - C - D.</u>				
		<u>Sträckan A - B.</u>				
		Svårighetsklasser: Medelfast jord kan grävas med skyffel. Styv " måste " " spade. Hård jord eller pinnmo måste speftas eller korpas. Maskingrävning förutsättes.				
0+00 - 2+00	200	Enligt alt. I.				600:-
2+00 - 2+76	76	" " I.				840:-
2+76 - 3+42	66	Schaktning av rörgrav, hård jord eller pinnmo med sten o stubbar lm	66	12:-	792:-	
		Rör inre diam 600 mm (24") "	66	22:-	1452:-	
		Läggning av rören samt hölj- ning "	66	2:50	153:-	
		Rörutlopp vid 2+76			180:-	
		Brunn inre diam 900 mm vid 2+81			170:-	
		Rörintag vid 3+42			230:-	
		Tillägg för försvårat arbete genom byväg			100:-	3077:-
	342	Transport				4517:-

Läge	Längd m.	Arbete, material o. d.	Antal	Ø-pris kr.	Kostnad	Summa
					kronor	kronor
	342	Transport				4517:-
3+42 - 4+98	156	Enligt alt. I.				3000:-
		Jordersättningar				324:-
		För oförutsedda fall, arbets- ledning, semesterersättning m.m. tillägges				859:-
	498	Summa				8700:-
		<u>Sammandrag.</u>				
		<u>Alt. I.</u>				
	498	Sträckan A - B			7800:-	
	367	" B - C - D			3600:-	
	865	Summa			11400:-	
		<u>Alt. II.</u>				
	498	Sträckan A - B			8700:-	
	367	" B - C - D.			3600:-	
	865	Summa			12300:-	
		Kärringeryd, Fågelmark, den 30 oktober 1952				
		<i>Thore Möller</i>				
		Thore Möller				

KOSTNADSFÖRDELNINGSLÄNGD

Fastighet Ägare m. m.	Sök. o. likst. = S	Båtnad kronor	Fastighets andel i			Samfällighets andel i gemensamma kostnader procent
			för särskild av- delning beräknad kostnad kronor	för samfällig- heten beräknad kostnad kronor	samfällig- hetens verkliga kostnad procent	
1	2	3	4	5	6	7
<u>Kristianopels socken</u>					Utförande	Underhållet
<u>Kärringeryd 2³ 1/9 mtl</u> Gottfrid Andersson	-	435:-		1038:-	8,44	9,55
<u>Kärringeryd 2⁸ avs.</u> Oskar Olsson	-	305:-		727:-	5,91	6,69
<u>Kärringeryd 2⁶ avs.</u> Oskar Olsson	u	2506:-		5976:-	48,59	44,02
<u>Kärringeryd 3⁴ avs.</u> Adolf Andersson	-	213:-		508:-	4,13	4,68
<u>Kärringeryd 3² 1/8 mtl</u> Adolf Andersson	-	907:-		2164:-	17,59	19,90
<u>Kärringeryd 3³ 1/8 mtl</u> Gustav Karlsson	S	791:-		1887:-	15,34	15,16
<u>S u m m a</u>		5157:-		12300:-	100,00	100,00


Kärringeryd, Fågelmarken, den 30 november 1952.

Fusehällen

Riktor Johansson

Emil Ljohansson

Översiktskarta

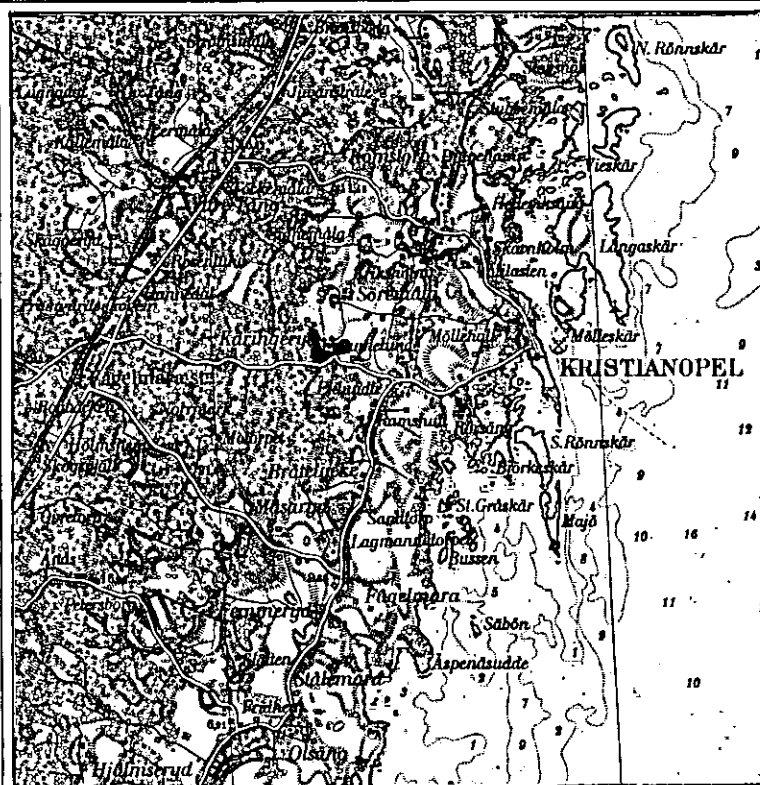

Skala 1:100000

U T L Å T A N D E

avgivet vid syneförrättning enligt vattenlagen angående förbättrad torrläggning av marker, tillhörande Kärringeryd n:r 2 och 3 i Kristianopels socken av Jämjö kommun och Blekinge län.

Mom.1. Företagets omfattning och ändamål, alternativa förslag.

I företaget ingående vattenbesvärade marker finnas upptagna på den vid förrättningen genom nymätning åstadkomna kartan och beskrivning över dem återfinnes i ägobeskrivningen (Bil.C). Såsom av företaget beroende har ansetts den mark, som vid nu rådande vattenstånd i avloppet icke kan torrläggas till 1,2 m djup.

På grund av under förrättningen framkomna yrkanden kommer företaget att omfatta utförandet av ett genom torrlägningsområdet i sydlig och östlig ^{riktning} framrinnande avlopp, på hithörande ritningar betecknat A - B - C - D.

För sträckan 2+76 - 3+42 hava alternativa förslag upprättats och kostnadsberäknats. Det ena, kallat alternativ I, avser bibehållande av öppet dike på nämnda sträcka, medan beträffande det andra, kallat alternativ II, ifrågavarande sträcka skall igenläggas med rör. Rörledningsalternativet medför en kostnadsökning av 900 kronor. Med hänsyn till framtida underhållet och bättre betingelser för jordens brukning finna synemännen det oaktat skäligen föreskriva, att alternativ II skall komma till utförande.

Sträckan B - C - D skall likaledes igenläggas med rör medan avloppet i övrigt skall bibehållas öppet. På kartan hava de öppna sträckorna utmärkts medelst dubbla röda linjer medan rörledningarna utmärkts med enkla röda linjer, på vilka dagvattenbrunnarna markerats såsom röda ringar.

Företaget ligger mellan Halltorpsåns och Lyckebyåns nederbördsområden n:r 79 resp n:r 80.

Mom.2. Företagets beskaffenhet.

Synemännen anse företaget vara sådan dikning, som omförmäles i 7 kap 1 § vattenlagen.

Mom.3. Laga hinder, allmänna och enskilda intressen.

För handläggning av förrättningen, som grundar sig på länsstyrelsens i Blekinge län förordnande den 7 juni 1951, eller för företagets utförande i den omfattning, som ovan angivits, har något laga hinder ej anmälts eller kunnat utrönas. Några allmänna eller enskilda intressen synas ej komma att av företaget förnärmas.

Mom.4. Fixpunkter.

På plan- och profilritningarna angivna höjdlägen hänföra sig till 0-planet för rikets precisionsavvägning. Utgångspunkt för avvägningen har varit horisontal koppardubb i grundsten till stängsel på västra sidan av kustvägen Klakebäck-Kristianopel, 62 m söder om den punkt, där vägen mot Fågelmara station tar av från kustvägen. Höjdläge $\pm 8,14$ m. Till ledning vid arbetena hava utmed avloppet följande fixpunkter markerats och avvägts.

Fixp. I. Höjdläge $\pm 7,06$ m. +-format märke inhugget i jordfast sten i stenvägg 10 m söder om längdmätningsspunkt 0+33.

Fixp. II. Höjdläge $\pm 8,55$ m. +-format märke inhugget i jordfast sten på västra sidan av stenvägg, 2 m väster om byväg och 18 m söder om längdmätningsspunkt 2+88.

Fixp. III. Höjdläge $\pm 8,35$ m. +-format märke inhugget i jordfast sten 2 m öster om längdmätningsspunkt 7+58.

Fixpunkterna, som äro lagligen skyddade, få ej rubbas, förstöras eller överträddas förrän de blivit av lantbruksingenjör ersatta med nya.

Mom.5. Avloppets dimensioner.

Vid punkt A omfattar nederbördsområdet allenast omkring 160 hektar och fallförhållandena äro goda, varför särskild beräkning av öppna dikessträckors dimensioner icke ansetts nödvändig. Storleken har bestämts med hänsyn till jordmånens beskaffenhet och kravet på möjlighet till ändamålsenlig torrläggning av omgivande marker. Bottenbredden har bestämts till 0,3 m och sidolutningen till 1:1,0,

Rörledningarnas nederbördsområden hava med hjälp av ekonomiska kartverkets karta på marken noga uppgåtts. Med hänsyn till områdenas topografiska beskaffenhet och nederbördsmängden i trakten hava dimensionerna bestämts så, att ledningarna för-

må utan skadlig uppdämning avbörda en vattenmängd av 0,8 lit/sek/har. Av efterföljande tabell framgår i detalj de särskilda ledningssträckornas nederbördsområden, lutningar, dimensioner och avbördningsförmåga under förutsättning, att uppdämning ej förekommer.

Sträcka	Nederb. område hektar	Vatten- mängd lit/sek	Minsta lutning	Dimension mm (tum)	Avbördn. förmåga lit/sek
2+76 -3+42	160	130	0,60:1000	600 (24)	140
B - 5+88	19	15	1,67:1000	225 (9)	15,5
- C	9	7,2	1,49:1000	200 (8)	10,4
- D	3	2,4	8,00:1000	100 (4)	3,5

Avloppets bottenlägen i brytpunkterna, dimensioner och lutningar finnas angivna på profilritningen. Öppna dikessträckors form har åskådliggjorts genom sektionsritningar.

Mom.6. Broar och trummor.

Bron för byvägen mellan sektionerna 2+77 och 2+81 är bristfällig och grundlagd på allt för ringa djup och kan därför icke bibehållas. Den föreslagna 600 mm-ledningen skall framdragas genom vägen och brunn för inledande av dagvatten anordnas på vägens uppströmssida.

Därest vid rörledningarnas utförande befintliga överfarter upprivas eller skadas, skall på företagets bekostnad vägbanan iordningställas.

Mom.7. Ersättningar.

För upplåtelse av mark till öppna dikessträckors breddning samt för intrång genom uppläggning av schaktmassor skall utgivas ersättning till ägaren av 1/9 mtl Kärringeryd 2³ med 140 kronor 70 öre och till ägaren av avs. Kärringeryd 2⁸ med 182 kronor 60 öre eller tillhopa 323 kronor 30 öre. Det obetydliga intrång, som förorsakas vid utförandet av rörledningarna, har däremot ansetts kunna tålas utan ersättning.

Angivna ersättningar skola utgå en gång för alla och tillgodoräknas ersättningsdagarna vid kostnadernas slutliga fördelning.

Mom.8. Båtnad och kostnadsfördelning.

Båtnaden för i företagen ingående marker har uppskattats i den ordning, varom stadgas i 10 kap 60 § vattenlagen, och med tillämpning av de grunder, som angivas i 7 kap 22 § samma lag. Blivande värdet har bestämts med hänsyn till den ökade möjlighet till höjning av jordens alstringsförmåga, som ernås vid avloppens utförande på föreslaget sätt. Vid denna uppskattning har även beaktats den båtnad i avseende/²förbättrade betingelser för jordens brukning som vinnes därigenom att vissa öppna dikessträckor ersättas med rörledning. Resultatet av uppskattningen har införts i värderingslängden (Bil. C).

Skäl att hänföra marken inom samfälligheten till särskilda avdelningar föreligger ej. Varje markägare har därför att taga del i med företaget förenade kostnader direkt i förhållande till värdet å den båtnad, som beredes hans mark. I kostnadsfördelningslängden (Bil. F) har varje fastighets andel i kostnaderna angivits såväl i kronor efter det upprättade kostnadsförslaget som i procenttal (kolumn 6).

Den som ej är sökande till förrättningen är ej skyldig vidkännas större bidrag till kostnaden för företaget, sedan event statsbidrag frånräknats, tän som svarar mot värdet å den uppskattade båtnaden.

Förrättningskostnaderna skola, om företaget kommer till stånd, jämväl fördelas efter nyssnämnda andelstal, men skola vid förrättningens avslutande, om så fordras, förskjutas av sökanden.

Mom.9. Företagets utförande.

Ifråga om företagets utförande bestämmes:

- 1/ Företagets utförande skall ombesörjas av en styrelse, som utses av delägarna vid allmänt sammanträde, därvid envar delägare äger rösträtt efter det andelstal, som är bestämmande för hans skyldighet att taga del i kostnaden för företaget. Dock må ingen utöva rösträtt för mer än en femtedel av delägarnas sammanlagda, vid sammanträdet företrädde andelstal. Angående styrelsens skyldigheter och befogenhet hänvisas till bestämmelserna i 3 kap 15 och 17-21 §§ vattenlagen samt till i mom 11 av detta utlåtande givna föreskrifter.
- 2/ Företaget skall utföras i enlighet med de upprättade förslagsritningarna.

- 3/ Till ledningar använda betongrör skola vara av så god kvalitet att desamma uppfylla i 1950 års normer för lantbruksrör angivna fordringar.
- 4/ Klenare ledningar må utföras av tegelrör enligt svensk standard.
- 5/ Rören skola läggas efter omsorgsfullt uppsatta och kontrollerade profiler, vilkas inbördes avstånd icke bör överstiga 25 m.
- 6/ Om botten på något ställe är så lös att sättningar i rörsträngen kunna befaras, skola rören läggas på underlag av bräder.
- 7/ Jord och sten, som uppschaktas ur öppet avlopp vid dettas upptagande eller rensning, må läggas vid sidan av detta, dock icke närmare kanten än 1,0 m och ej i brantare inre lutning än dikets egen sidolutning.
- 8/ I upplagda jordsträngar skola öppningar med bottenbredd 0,3 m och sidolutning 1:1,0 anordnas vid svackor i marken, tillstötande diken samt i övrigt på minst var 40:de meter, på det dagvattnet må fritt kunna avrinna från angränsande terräng.
- 9/ Till äventyrs inträffande ras skola oförtövat avhjälpas och erforderliga förstärkningsåtgärder vidtagas.
- 10/ Under arbetet får vatten icke uppdämmas eller påsläppas så att skada sker.
- 11/ Arbetena böra utlämnas på entreprenad åt en eller flera därför lämpliga personer på de villkor, som befinnas för delägarna mest ändamålsenliga och betryggande.
- 12/ Arbetena må begynna omedelbart efter det detta utlåtande vunnit laga kraft samt skola vara bragta till slut senast den 1 september 1959.
- 13/ Avsättning jämlikt 13 kap 1 § vattenlagen skall efter anmälan göras av lantbruksingenjör.

Mom.10. Framtida underhållet.

Avloppet skall omsorgsfullt underhållas genom regelbunda rensningar och har styrelsen att härom tillse och verkställa. Brunnarna böra rensas från slam så ofta att avlagringarna ej stiga mer än 3 å 4 dm över botten. Rensnings- och underhållsarbetena böra utföras på tider, då arbetet åstadkommer så ringa skada som möjligt. Av rensningsjord förorsakat intrång skall tålas utan ersättning. Kostnaderna fördelas efter de andelstal, som angivas i kolumn 7 av kostnadsfördelningslängden, bestäm-

da med bortseende från genom rörledningarnas utförande uppskattad brukningsbåtnad.

Kostnad för rensnings- eller underhållsåtgärd, som föranletts av enskild persons åverkan eller försummelse, må uttagas av denna. Markägarna böra genom stängsel eller på annat sätt skydda öppna avloppssträckor från nedtrampning av betande djur. Av betesdjur förorsakad skada skall omedelbart botas av djurägaren.

Uppdämning eller annan åtgärd, som hindrar vattnets fria lopp, må på inga villkor tillåtas eller tålas.

Mom.11. Organisation.

Av styrelsens medlemmar skall en vara ordförande och verkställande ledamot.

Det åligger styrelsen:

att ombesörja arbetenas utförande och kontrollera desamma - i den mån så finnes

nödigt med biträde av sakkunnig person -,

att i mån av arbetets fortgång verkställa utdebitering av för arbetenas bedrivande erforderliga medel,

att föra räkenskaper över handhavda medel, vilka räkenskaper skola minst en gång om året framläggas för delägarna i och för granskning,

att för sistnämnda ändamål och då så eljest finnes nödigt genom kringssänd kallelselista, på vilken kallade delägare teckna sina namn, eller på i 7 kap 64 § vattenlagen angivet sätt senast åtta dagar i förväg kalla delägarna till sammanträde för gemensamma angelägenheters dryftande och därvid föra protokoll, samt att i övrigt vidtaga de åtgärder som för företagets ändamålsenliga utförande och underhåll kunna finnas nödigt.

Mom.12. Övriga yrkanden.

Verkställd avvägning har givit vid handen, att de marker söder om allmänna vägen Kristianopel - Fågelmara, vilkas deltagande i företaget ifrågasatts, äro för sin torrläggning oberoende av nu föreslagna åtgärder.

Yrkanden, vilka under förrättningen framkommit men ej blivit behandlade i detta utlåtande, föranleda icke någon synemännens åtgärd.

Mom.13. Företagets namn.

Företagets namn skall vara "Kärringeryds dikningsföretag år 1952".

Mom.14. Domstolsavgift.

Avgift, varom förmäles i 11 kap. 95 § vattenlagen skall icke utgå vid ifrågavarande företag.

Mom.15. Aktförvarare.

Avskrifter och kopior av vid denna förrättning upprättade handlingar och ritningar skola förvaras hos styrelsens ordförande.

Mom.16. Besvärshänvisning.

Talan mot åtgärd eller beslut vid förrättningen eller mot detta utlåtande föres vid Söderbygdens vattendomstol, adr S t o c k h o l m, till vilken besvären för att komma under prövning skola vara ingivna inom sextio dagar från nedanskrivna dag.

I besvären, som skola ingivas i tre exemplar, skola fullständigt upptagas klagandens alla påståenden och skälen därtill; och skola vid besvären fogas de handlingar klaganden vill åberopa till stöd för ändringssökandet.

Mom.17. Verkställighet.

Då i denna sak underställning till vattendomstol icke skall ske, kommer detta utlåtande att gå i verkställighet i den ordning, som för laga kraft ägande dom är stadgat, för såvitt icke inom den i mom. 16 här ovan angivna tid besvär över förrättningen anföras och på grund härav ändring i detta utlåtande kommer till stånd.

Kärringeryd, Fågelmara, den 30 oktober 1952.

Enkel

Viktor Johansson

Arvid Johansson