


Nr 5.



Blad I.
Planritning

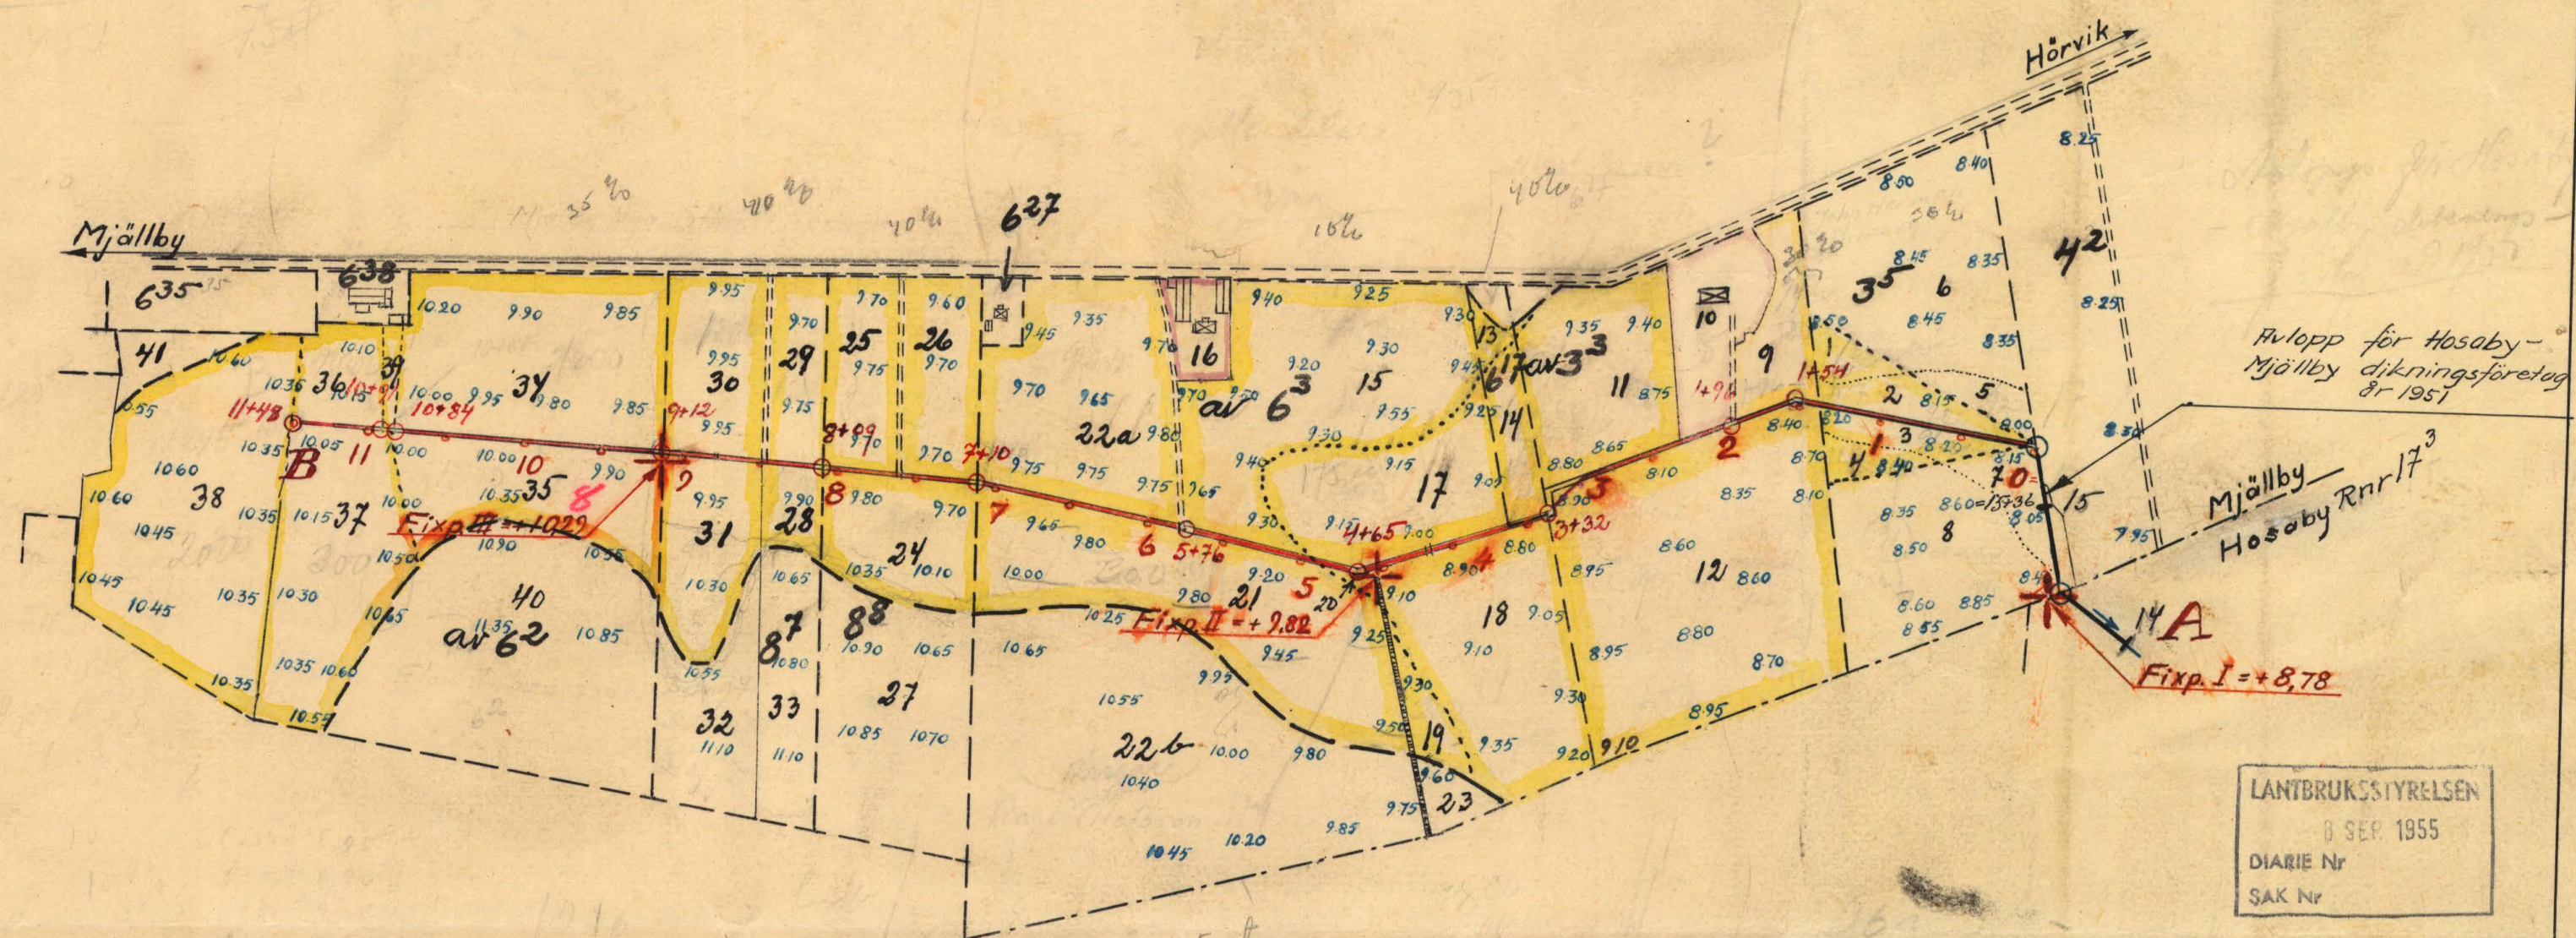


Skala 1:4000
100 200 300 400 m

FÖRSLAG TILL
Dikningsföretaget Mjällby nr 3 och 6
år 1954
I Mjällby SOCKEN (NAR) AV Blekinge LÄN
UPPRÄTTAT ÅR 1954 (UTAN) SAMBAND MED SYNEFÖRRÄTTNING ENL. VÄTTELÄGEN AV
RITN. Nr 007
ORIGINAL
K 2*0524
KUNGL. LANTBRUKS-
STYRELSENS ARKIV Nr 5846-1

Nr 5.

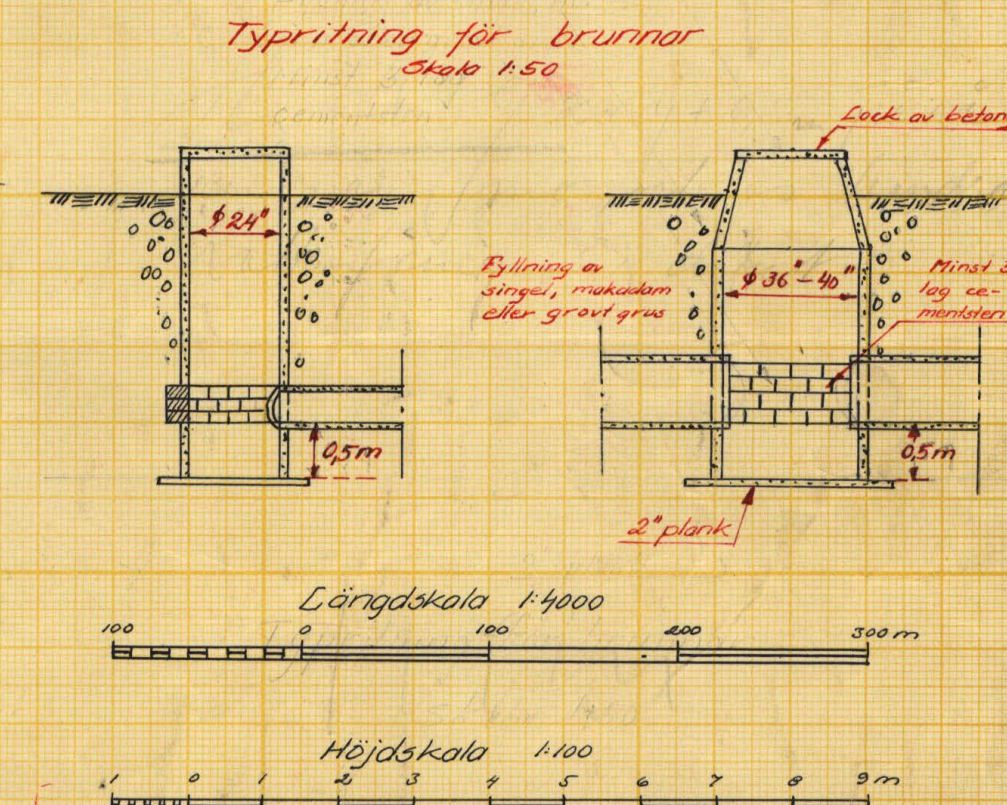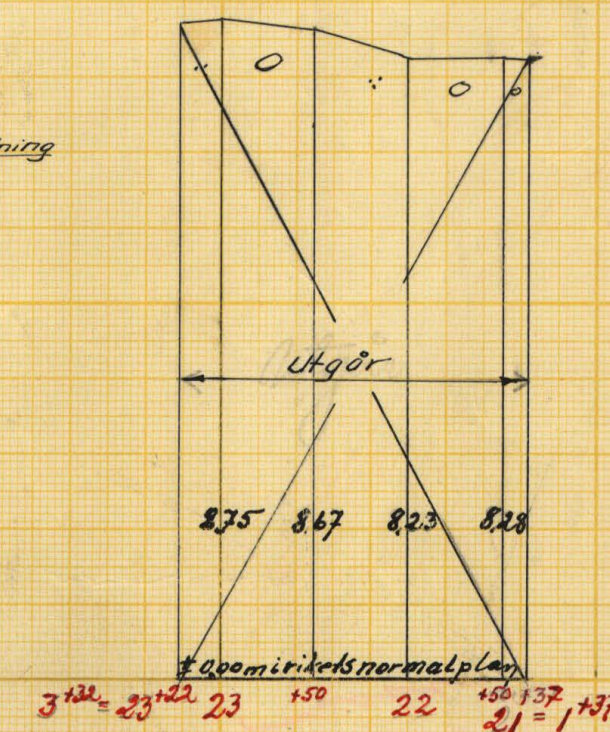

Förslag till
Dikningsföretaget Mjällby nr 3 och 6
år 1954
i Mjällby kommun socken Blekinge län
upprättat år 1954 utan samband med syneförrättning enl. vattenlagen av
RIIN.Nr 002
Original
Kopia K 2*0524
När
Förrättningsman
Titel
Antal
ritn. st. 2
LANTBRUKSSTYRELSENS
LANTBRUKSNÄMNDENS
ARKIV Nr
5846-2

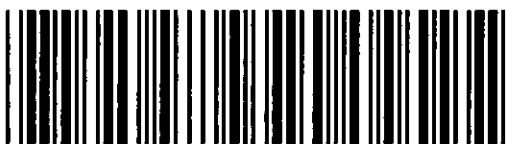


Akt nr:
A524

AU\$A524

51. 11. 1954
Nr 5.

K 2-9524

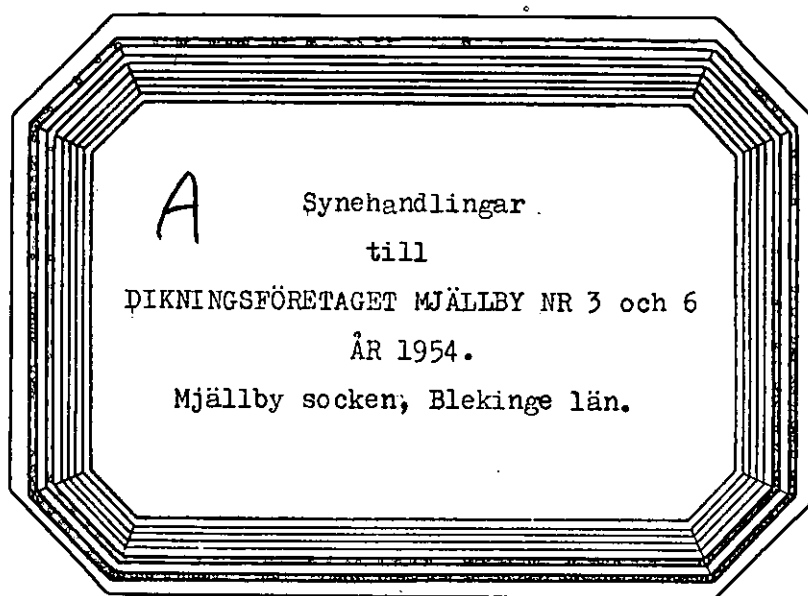

K V I T T O

Från lantbriksingenjörskontoret i Karlskrona har jag denna dag mot-
tagit 1 häfte handlingar, 2 blad ritningar samt en uppsättning ar-
betsritningar rörande Dikningsföretaget Mjällby nr 3 och 6 år 1954.

Mjällby den 3./..... 1954.

...John...Herman...Nilsson
(John Herman Nilsson).

Företaget ligger mellan Mörrumsåns nederbördsområde nr 86
och Skräboåns nederbördsområde nr 87.

Synehandlingar

till

DIKNINGSFÖRETAGET MJÄLLBY NR 3 OCH 6 ÅR 1954.

Mjällby socken, Blekinge län.

Till akten hör: 1 häfte handlingar, innehållande
28 paginerade sidor, samt 2 blad
ritningar.

Protokoll fört vid sammanträde för syneförrättning enligt 10 kap. vattenlagen rörande torrläggning genom dikning av mark till Mjällby nr. 3 och 6 i Mjällby socken av Blekinge län.

År 1954 den 29 november kl. 19.00 inställde sig undertecknad förrättningsman å Kommunalsalen i Mjällby, för att enligt av länsstyrelsen för förrättningsmannen utfärdat förordnande (Bil. 1) handlägga syneförrättning enligt 10 kap. vattenlagen rörande torrläggning genom dikning av mark till Mjällby nr. 3 och 6 m. fl. hemman i Mjällby socken, Blekinge län. Till sammanträdet hade samtliga av företaget berörda tillstädeskommit nämligen:

Sökande till förrättningen:

Lantbrukaren	Knut Olofsson	äg till fastigheten	3/16 mtl. Mjällby	av	6 ³
"	Elon Johansson	" "	3/16 "	"	av 6 ²
"	John Nilsson	" "	1/32 "	"	3 ⁵
		och	3/16 "	"	av 3 ³
"	Bengt Svensson och	" "	3/32 "	"	8 ⁷
"	Olof Jönsson	" "	avst	"	6 ¹⁷
"	Algot Persson	" "		"	

Övriga sakägare:

Lantbrukaren Nils Nilsson	" "	" "	3/32 "	"	8 ⁸
---------------------------	-----	-----	--------	---	----------------

Mjällby Nya Stärkelsefabrik u.p.a. genom ordföranden Hasse Persson samt styrelseledamöterna Lantbrukarna Tage Bengtsson och Knut Olofsson

Köpman Fritiof Persson, Hosaby nr. 17, Hörviken, såsom ombud för Hosaby-

Mjällby dikningsföretag år 1950 och liksom lantbrukaren Nils Erik Knutsson, biträdd av advokat Kaj Bergman, såsom delägare i ovan angivna företag.

Det för förrättningsmannen utfärdade förordnandet upplästes och bilades protokollet (Bil. 1).

§ 2.

Jäv mot förrättningsmannen hade ingen att anmäla.

§ 3.

Laga hinder mot förrättningens handläggning hade ingen att anmäla.

§ 4.

Förrättningsmannen framlade en plankarta över de marker, som kunna komma att beröras av det planerade torrläggningsföretaget, samt profilritning över den sträckning för nytt avlopp, som avvägs vid förundersökningen. I samband härmed redogjorde förrättningsmannen för av honom upprättat förslag till torrläggning av ifrågavarande marker. Förrätt-

ningsmannen meddelade även att han upprättat två konceptförslag, benämnda förslag I och II. Förslag I omfattade erforderlig rörledning med därtill hörande konstarbeten för framförandet av dräneringsvattnet utan hänsyn tagen till den extra vattenmängd av 20 sl. vilket utsläppes från Stärkelsefabriken. Förslag II omfattade erforderlig rörledning med därtill hörande konstarbeten för framförandet av såväl dränerings- som avloppsvattnet från Stärkelsefabriken. Kostnaderna för förslag I och II belöpte sig till 11.800:- respektive 17.800:- kronor. Förrättningsmannen framhöll vidare att om Stärkelsefabriken ville ha det projekterade företaget så utfört att det kunde leda även deras vatten, måtte Stärkelsefabriken deltaga i mellanskillnaden i kostnad, vilken beräknats till 17.800:- - 11.800:- = 6.000:- kronor. Förrättningsmannen framhöll att till grund för Stärkelsefabrikens kostnad skulle ligga den verkliga kostnaden, vilken enligt hans mening kom att understiga den beräknade. Förrättningsmannen ansåg även att Stärkelsefabriken efter enahanda grunder måtte deltaga i förrättningskostnaderna och kostnaderna för företagets framtida underhåll.

§ 5.

Ordföranden för Mjällby Nya Stärkelsefabrik Hasse Persson ansåg att Stärkelsefabrikens andel i den beräknade kostnaden måtte beräknas på sätt som förrättningsmannen föreslagit, men yrkade att Stärkelsefabriken måtte befrias från att deltaga i förrättningskostnaderna. Persson yrkade vidare att fabriken deltagningsskyldighet i underhållet skulle vara begränsad till den tid då fabriken var i gång. Han ansåg därför att fabriken andelstal skulle när det gäller underhållet jämkas; vidare borde deltagningsskyldigheten i underhållet upphöra om fabriken kom att nedläggas. Persson yrkade vidare att inga andra än ovan angivna kostnader skulle åvila fabriken. ~~och förbrukningskostnader för vatten och elektricitet och förbrukningskostnader för vatten och elektricitet~~

§ 6.

Sökandena och ombudet för Stärkelsefabriken yrkade att företaget skulle utföras i enlighet med det upprättade förslaget, benämnt förslag II och yrkade att förslag I ej vidare skulle bearbetas och således ej redovisas i synehandlingen.

§ 7

Beslöts enhälligt att ersättning för intrång och skada vid utförandet av ledningarna och övriga anläggningar icke skulle utgå.

§ 8.

Träffades förening angående arbetets utförande, kostnadernas fördelning m.m. (Bil. D).

§ 9.

Förrättningsmannen redogjorde för förslaget till dikningsföretagets utförande och meddelade att båtnaden uppskattats i den ordning som föreskrives i vattenlagen. Förslagshandlingarna och ritningarna demonstrerades. Handlingarna bilades protokollet.

Värderingslängden (Bil. A.)

Kostnadsförslaget (Bil. B.)

Arbetsbeskrivningen (Bil. C.)

§ 10.

Förrättningsmannen avgav utlåtande (Bil. E.).

§ 11.

Sedan delägarna överenskommit att omedelbart utse styrelse företogs val.

Till styrelse valdes:

Lantbrukaren Knut Olofsson, Mjällby nr 6, Lister-Mjällby

" John Herman Nilsson, Mjällby nr 3, Lister-Mjällby samt

" Elon Johansson, Mjällby nr 6, Lister-Mjällby

Styrelsesuppleant:

Lantbrukaren Olof Jönsson, Istaby, Lister-Mjällby.

Till ordförande i företaget valdes:

Lantbrukaren John Herman Nilsson, Mjällby nr 5, Lister-Mjällby.

Revisorer:

Lantbrukaren Tage Bengtsson, Lörby, Lister-Mjällby.

" Hasse Persson, Mjällby, Lister-Mjällby

§ 12.

Förrättningsmannen meddelade att avskrifter av förrättningshandlingar och kopior av förslagsritningarna skulle tillställas styrelsens ordförande inom 30 dagar, för att av honom hållas tillgängliga envar, som önskade granska dem och taga avskrift.

§ 13.

Att jämte förrättningsmannen justera protokollet utsågs herrarna Fritiof Persson och Hasse Persson.

§ 14.

Då intet ytterligare förekom upplästes och godkändes protokollet, varefter förrättningen förklarades avslutad och sammanträdet upplöstes.

Mjällby den 29 november 1954.

I. tjänsten:

C. Edvin Carlsson
C. Edvin Carlsson
Förrättningsman.

Justeras:

Fritiof Persson
.....
Fritiof Persson

Hasse Persson
.....
Hasse Persson

Red. 11.

Till 30 34

Ankom till
Lantbruksnämnden i Blekinge län

Landskansliet i Karlskrona

Ink. 17 SEP. 1954

14 SEP. 1954

nr 28.3182

Ankom till
Lantbruksnämnden i Blekinge län
Lantbruksinspektorsavdelningen

d. 24 SEP. 1954

Dnr 22 62

54

Till

Länsstyrelsen i Blekinge län

Karlskrona.

Oversändes till lantbruksnämnden
i länet
för
yttrande

Remissakten återförväntas.

✓ Karlskrona i landskansliet den 13/9 1954.

På tjänstens vägnar:

Gunnar Nilson

Vördsamt anhålles om förordnande för behörig förrättningsman att verkställa syn enligt vattenlagen i och för torrläggning av undertecknads marker till Mjällby nr 3 och 6 i Mjällby socken, Blekinge län.

Upplysningar angående förrättningen lämnas av lantbrukaren Knut Olofsson, Lister-Mjällby. Tel Sölvesborg 50188.

Mjällby den 6 sept. 1954.

✓ Knut Olofsson ✓ Erlon Johansson ✓ John Nilsson
✓ Bengt Svensson ✓ Olof Jönsson ✓ Algot Persson

Av förrättningen torde inga övriga beröras.

Lantbruksnämnden för till förrättningsman förordnad
för att utvärdera Zoria Tjernfjell
Karlskrona den 18.9.1954
för Lantbruksnämnden
Z. Nilsson

Landskansliet i Karlskrona
Ink. 17 SEP. 1954

v.g. vänd

R e s o l u t i o n .

Översändes till förste assistenten C. Edvin Bjurfjell, lantbruksingenjörskontoret, Karlskrona, som härigenom förordnas att i laga ordning verkställa ifrågavarande förrättning.

Karlskrona i landskansliet den 20 september 1954.


Erik von Heland


Gunnar Nilson

Fullmakt.

För Hasse Persson Klockslag. Ått i Mjällby
Nya Stärkelsefabriks vägnar, underteckna
och föra vår talan, och bevakna vår rätt
vid sammanträde i Mjällby dikningsföretag
den 29/ 1954. Och godkänna vi vad han
därvid i våra vägnar dagligen gör och låter.

Lister Mjällby den 27/ 1954.

Lantb. Luce Olsson

Löby

Jure Nilsson Hörby

Emil Nilsson Hörby

Adolf Bengtsson Hörby

Artur Johansson "

Sigfrid Nilsson Mjällby

Edgar Gustafsson Mjällby

Sigfrid Bengtsson Mjällby

Konrad Nilsson Mjällby

Erik Bengtsson Mjällby

Joel Persson Hörby

Bengt Nilsson Hörby

Arvid Nilsson Hörby

Plato Persson

Herman Johansson

Sigfridsson

Bevittnas


Nils Johansson

Nils Johansson


Fastighet och ägare Ägobeskrivning	Ägo- figur- nr	Förbättrad mark		Värde pr ha		Båtnad	
		åker, tomt	annan	före	efter	pr ha	pr ägofigur
		hektar	hektar	kronor	kronor	kronor	kronor
<u>Mjällby socken</u>							
<u>Mjällby 3⁵, 3/32.mtl.</u>							
John Herman Nilsson							
<u>1. Alstringsbåtnad</u>							
Åker	1	0,12		2200	3400	1200	144:-
"	2	0,23		1900	3400	1500	345:-
"	3	0,18		1900	3400	1500	270:-
"	4	0,12		2200	3400	1200	144:-
A - s u m m a		0,65					903:-
<u>2. Brukningsbåtnad</u>							
Ägofig. 1-4		0,65					
" 5		0,15					
" 6		1,52					
" 7		0,20					
" 8		1,74					
B - s u m m a		4,26				226	962:-
T o t a l s u m m a k r o n o r							1.865:-
				Avgår enl. utlåttande mom.10			1.065:-
				Summa			800:-
<u>Mjällby av 3³, 3/16 mtl.</u>							
John Herman Nilsson							
<u>1. Alstringsbåtnad</u>							
Åker	9	0,39		2900	3400	500	195:-
tomt	10						"
Åker	11	1,04		2900	3400	500	520:-
"	12	3,07		2700	3400	700	2.149:-
A - s u m m a		4,50					2.864:-
<u>2. Brukningsbåtnad</u>							
Ägofig. 9 och 11-12		4,50					
B - s u m m a		4,50				300	1.350:-
T o t a l s u m m a k r o n o r							4.214:-
				Avgår enl. utlåttande mom.10			1.428:-
				Summa			2.786:-

Fastighet och ägare Ägobeskrivning	Ägo- figur- nr	Förbättrad mark		Värde pr ha.		Båtnad	
		Åker, tomt	annan	före	efter	pr ha	pr ägofigur
		hektar	hektar	kronor	kronor	kronor	kronor
Mjällby 6 ¹⁷ , avst. Algot Persson <u>1. Alstringsbåtnad</u>							
Åker	13	0,07		3300	3400	100	7:-
"	14	0,24		2600	3400	800	192:-
A - summa		0,31					199:-
Totalsumma kronor							199:-
				Avgår enligt utlåtande mom. 10			62:-
					Summa		137:-
Mjällby av 6 ³ , 3/16 mtl. Knut Ansgar Olofsson <u>1. Alstringsbåtnad</u>							
Åker	15	2,0		2500	3400	900	1.800:-
tomt	16			2500	3400	900	198:-
Åker	17	1,06		2600	3400	800	848:-
"	18	1,53		2700	3400	700	1.071:-
"	19	0,18		3100	3400	300	54:-
"	20	0,05		2400	3400	1000	50:-
"	21	2,10		3100	3400	300	630:-
"	22 a	1,55		2500	3400	900	1.395:-
A - summa		8,47					6.046:-
<u>2. Brukningsbåtnad</u>							
Ägofig. 15 och 17-22 a		8,47					
" 22 b		3,90					
" 23		0,13					
B - summa		12,50				210	2.625:-
Totalsumma kronor							8.671:-
				Avgår enligt utlåtande mom. 10			586:-
					Summa		8.085:-

Fastighet och ägare Ägobeskrivning	Ägo- figur- nr	Förbättrad mark		Värde pr ha		Båtnad	
		Åker, tomt	annan	före	efter	pr ha	pr ägofigur
		hektar.	hektar	kronor	kronor	kronor	kronor
<u>Mjällby 8⁸, 3/32 mtl.</u>							
Nils Nilsson							
<u>1. Alstringsbåtnad</u>							
Åker	24	0,73		3200	3400	200	146:-
"	25	0,54		2500	3400	900	486:-
"	26	0,61		2500	3400	900	549:-
A - summa		1,88					1.181:-
<u>2. Brukningsbåtnad</u>							
Ägofig. 24-26		1,88					
" 27		1,50					
B - summa		3,38				200	676:-
Totalsumma kronor							1.857:-
<u>Mjällby 8⁷, 3/32 mtl.</u>							
Bengt Svensson							
Olof Jönsson							
<u>1. Alstringsbåtnad</u>							
Åker	28	0,21		2500	3400	900	189:-
"	29	0,42		2400	3400	1000	420:-
"	30	0,69		2200	3400	1200	828:-
"	31	0,67		2500	3400	900	603:-
A - summa		1,99					2.040:-
<u>2. Brukningsbåtnad</u>							
Ägofig. 28-31		1,99					
" 32		0,72					
" 33		0,63					
B - summa		3,34				210	701:-
Totalsumma kronor							2.741:-

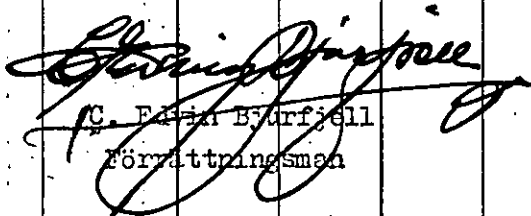Fastighet och ägare Ägobeskrivning	Ägo- figur- nr	Förbättrad mark		Värde pr ha		Båtnad	
		åker, tomt	annan	före	efter	pr ha	pr ägofigur
		hektar	hektar	kronor	kronor	kronor	kronor
S a m m a n d r a g							
Mjällby socken							
Mjällby 3 ⁵ , 3/32 mtl. 1							
John Herman Nilsson	1 - 4	0,65					800:-
Mjällby av 3 ³ , 3/16 mtl. 1							
John Herman Nilsson	9,11,12	4,50					2.786:-
Mjällby 6 ¹⁷ , avst. 2							
Algot Persson	13-14	0,31					137:-
Mjällby av 6 ³ , 3/16 mtl. 3							
Knut Ansgar Olofsson	15-23	8,47					8.085:-
Mjällby 8 ⁸ , 3/32 mtl. 4							
Nils Nilsson	24-27	1,88					1.857:-
Mjällby 8 ⁷ , 3/32 mtl. 5							
Bengt Svensson							
Olof Jönsson	28-31	1,99					2.741:-
Mjällby av 6 ² , 3/16 mtl. 6							
Elon Johansson	34-41	6,72					6.824:-
T o t a l s u m m a		24,52					23.230:-
Areal som vinner enbart bruksbåtnad = 13,21 ha							
Areal som vinner alstrings- och bruksbåtnad = 37,42 ha							
Areal som vinner enbart alstringsbåtnad = 0,53 ha							
Mjällby den 29 november 1954							
I tjänsten:							
							
C. Erik Byrnfjell							
Förvaltningsman							

KOSTNADSFÖRSLAG

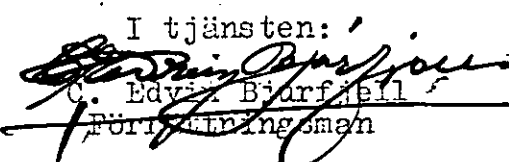Läge	Längd m.	Arbete, material e. d.	Antal	Enkelt kr.	Kostnad kronor	Summa kronor
<u>Dikessträckan A-B.</u>						
<u>Schaktningsarbete rör m.m.</u>						
14+00 - - 15+36 = 0+00	136	Avloppet ingår i diknings- företaget Hosaby-Mjällby år 1950 och bibehålles oförändrat			-	
0+00-2+00	200	Betongrör 16" m	200	10:-	2.000:-	
		Schaktning, stämpling, rör- läggning och höljning m	200	2:50	500:-	
2+00-5+00	300	Betongrör 16" m	300	10:-	3.000:-	
		Schaktning, stämpling, rör- läggning och höljning m	300	2:20	660:-	
5+00-8+00	300	Betongrör 16" m	300	10:-	3.000:-	
		Schaktning, stämpling, rör- läggning och höljning m	300	2:70	810:-	
8+00-10+91	291	Betongrör 16" m	291	10:-	2.910:-	
		Schaktning, stämpling, rör- läggning och höljning m	291	2:40	698:-	
10+91-11+48	57	Betongrör 8" m	57	4:-	228:-	
		Schaktning, stämpling, rör- läggning och höljning m	57	2:70	154:-	13.960:-
Tills.	1284	m.				
<u>Diverse arbeten:</u>						
		Brunnar 36" med kopplingar vid 1+54, 1+96, 3+32, 4+65, 5+76, 7+10, 8+09 och 9+12 st.	8	170:-	1.360:-	
		Brunnar 40" med kopplingar vid 10+84 och 10+91 st.	2	200:-	400:-	
		Brunn 24" med kopplingar vid 11+48 st.	1	90:-	90:-	1.850:-
<u>Oförutsett:</u>		Arbetsledning, semesterersätt- ning m.m. tillägges ca. 12% av beräknade kostnader				1.990:-
		Summa kostnad				17.800:-
Mjällby den 29 november 1954						
I tjänsten:  C. Edvin Björnfjell Förordningsman						

[illegible]

A R B E T S B E S K R I V N I N G.

Arbetet skall utföras i enlighet med förslagshandlingarna och ritningarna, därvid bl.a. följande skall iakttagas:

- 1/ Stensättning skall grundläggas till ett djup av minst 0,20 m under det nya avloppets bottenlinje samt utföras av flata eller kilade stenar i ordnade förband, vilka fogas med cementbruk. Om så erfordras, skall stensättning bakmuras. Mindre stenar än sådana av dimension 0,15x0,35x0,45 få ej användas till stensättning.
- 2/ Blivande entreprenör skall i god tid underrätta dikningsföretagets styrelse om de tidpunkter, då sådana arbeten komma att utföras, som beröra enskilda vägar. Styrelsen äger sedan att därom underrätta vederbörande.
- 3/ Sten, som ligger hindrande i vägen för rörledning, skall upptagas.
- 4/ Inga rör få nedläggas, förrän de blivit godkända av lantbruksingenjören eller av den, han i sitt ställe förordnar.
- 5/ Rörledning får ej täckas, förrän den blivit godkänd av lantbruksingenjören eller av den, han i sitt ställe förordnar.
- 6/ Rörledning skall efter lantbruksingenjörens godkännande omedelbart höljas till 0,6 m höjd, räknat från ledningens överkant.
- 7/ Höljningen skall utföras genom påfyllning av ur rörgraven uppschaktade massor och om dessa ej äro tillräckliga, genom inerschaktning från sidorna.
- 8/ Alla ur rörgraven uppschaktade massor skola återfyllas. Överblivna massor skola läggas i en sträng över rörledningen.
- 9/ Fyllningen skall jämnas väl särskilt under och på båda sidor om rörsträngen samt stötas, så att framtida sättningar i möjligaste mån förhindras.
- 10/ Fyllningen får ej innehålla sten.
- 11/ Enskilda rörrännor, som utmynna intill en brunn, skola av entreprenören kostnadsfritt kopplas i brunnen.
- 12/ Koppling av sådana rörrännor, som utmynna på längre avstånd från brunnar, skola, om jordägaren eller arrendator därom gör framställning, utföras av entreprenören men bekostas av jordägare eller arrendator.

- 13/ Rörrännor eller täckdiken, som korsas av de nya avloppen, skola återställas i fullgott skick. Särskilt skall det därvid beaktas, att grunden under rörrännorna skall göras fast och, om så erfordras, förstärkas genom utfyllning med grovt grus eller genom underlag av trä. Entreprenören skall för kontrollanten särskilt påvisa de platser, där de nya avloppen korsa rörrännor.
- 14/ Alla brunnar skola försänkas 0,5 m. räknat från utloppsrörets underkant, och förses med hållbart lock av armerad betong.
- 15/ Brunnarna skola utföras av betongrör eller brunnsringar av betong med ett betongstensskift närmast över den nedersta brunnsdelen. För att dagvatten skall kunna avledas till brunnarna skola brunnsdelarna ovanför tegelstensskiftet perforeras med i brunnsväggen upptagna hål om 3 å 4 cm diameter. 32" brunnar skola avkonas till 24", större brunnar till 32".
- 16/ Brunnarna skola grundläggas på fast underlag, i regel utföras med botten av betong samt omskolas med sten och grovt grus. Betongbotten skall vara igjuten den nedersta brunnsdelen innan denna nersättes. Brunn får även sättas på lös betongbotten, utförd med fals, så att brunnen ej kan förskjutas i sidled. Om det på grund av markens beskaffenhet möter särskilda svårigheter att på ovan angivet sätt utföra brunn med betongbotten, får botten igjutas efter det nedersta brunnsdelen nersatts. Under sistnämnda förhållanden får brunn även utföras utan botten och i stället påsättas på underlag av 3" plank.
- 17/ Brunnar, som ligga i gränslinjer eller i krökar, samt brunnar med flera än två kopplingar skola uppdragas 30 cm över markytan. Övriga brunnar få göras täckta, om jordägaren det påfordrar och själv ikläder sig de risker, som kunna uppkomma genom att brunnslocket förstöres eller vittrar sönder. Vid täckta brunnar skall avståndet mellan brunnslocket och markytan vara minst 50 cm.
- 18/ Kopplingarna i brunnarna skola vara ordentligt utförda och de kopplade rören fogade vid brunnsväggen med cementbruk.
- 19/ Träd och buskar, som växa invid de nya avloppen, skola rothuggas och borttagas. Detta arbete skall beträffande de täckta ledningarna vara utfört innan rörläggningen påbörjas.

- 20/ Om entreprenören vill utföra återfyllningen med maskin, skall han först för hand hölja rörledningen till 30 cm höjd, räknat från ledningens överkant, och därefter återfylla återstående massor med maskin. Innan maskinarbetet påbörjas, skola alla stenar bortsorteras och läggas i upplag bakom rörgraven, varefter jordmassorna med iakttagande av den största försiktighet skola återföras i rörgraven. Planeringsmaskinen får ej föras närmare rörgraven än 0,50 m och givetvis ej köras över densamma.
- 21/ Vattnet i avloppen får under den tid, då arbete pågår, uppdämmas och regleras i den omfattning, som erfordras för arbetets ändamålsenliga utförande, dock icke så att skada uppstår. Vatten-ytan får alltså ej uppdämmas till sådan höjd, att omgivande marker skadas, och ej heller så, att vattenbrist uppkommer nedanför uppdämningen. Efter uppdämning skall vattenytan nersänkas med försiktighet, så att skada ej uppkommer.
- 22/ Lantbruksingenjören skall under arbetets fortgång lämna de särskilda föreskrifter, som erfordras, för den händelse det visar sig nödvändigt att utföra grundförstärkning för vissa täckta dikessträckor med till dem hörande brunnar. Blivande entreprenör är skyldig att omedelbart underrätta lantbruksingenjören, om förhållandena äro sådana, att grundförstärkning erfordras.

Mjällby den 29 november 1954.

I tjänsten:

C. Edvin Bjurjell.

Förrättningsman.

F ö r e n i n g.

Mellan undertecknade, delägare i dikningsföretaget Mjällby nr 3 och 6 år 1954 i Mjällby socken av Blekinge län, är vid sammanträde denna dag under syneförrättning följande överenskommelse träffad.

- 1/ Vi förbinda oss att i enlighet med i förrättningen upprättat förslag gemensamt utföra och underhålla till företaget hörande arbeten och anläggningar ävensom att med tillämpning av vid förrättningen överenskomna grunder gälda med i företaget förenade kostnader.
- 2/ Nedan angivna andelstal skola gälla vid kostnadernas fördelning.

Fastighet och ägare	Andel i be- räknad kostnad kronor	Andel i företaget i procent
<u>Mjällby socken.</u>		
Mjällby 3 ⁵ 1/32 mtl. John Herman Nilsson	406:37	2,283
" av 3 ³ 3/16 " D:sme	1.415:10	7,950
" 6 ¹⁷ avst. Algot Persson	69:60	0,391
" av 6 ³ 3/16 " Knut Ansgar Olofsson	4.106:82	23,072
" 8 ⁸ 3/32 " Nils Nilsson	943:22	5,299
" 8 ⁷ 3/32 " Bengt Svensson och Olof Jönsson	1.392:32	7,822
" av 6 ² 3/16 " Elon Johansson	3.466:55	19,475
" 6 ³⁸ avst. Mjällby Nya Stärkel- sefabriks u.p.a.	6.000:02	33,708
<u>S u m m a</u>	<u>17.800:-</u>	<u>100,000</u>

Dessa andelstal skola gälla vid fördelningen av kostnaderna för företags utförande.

- 3/ För upplåtelse av mark till det täckta avloppets utförande och intrång som olägenhet vid arbetenas utförande skola inga ersättningar av vad slag det vara må utgå.

- 4/ Nedan angivna andelstal skola gälla vid fördelning av kostnaderna för förrättningen.

<u>Mjällby socken.</u>	Andel i företa- gets förrätt- ningskostnad i procent
Mjällby 3 ⁵ 1/32 mtl. John Herman Nilsson	3,444
" 3 ³ 3/16 " D:sme	11,992
" 6 ¹⁷ avst. Algot Persson	0,590
" av 6 ³ 3/16 " Knut Ansgar Olofsson	34,804
" 8 ⁸ 3/32 " Nils Nilsson	7,993
" 8 ⁷ 3/32 " Bengt Svensson och Olof Jönsson	11,799
" av 6 ² 3/16 " Elon Johansson	29,378

Summa procent

100,000

- 5/ Nedan angivna andelstal skola gälla vid fördelningen av kostnaderna för framtida underhållet av företaget.

			Andel i företags framtida underhåll- %
<u>Mjällby socken.</u>			
Mjällby 3 ⁵	1/32 mtl.	John Herman Nilsson	2,927
" av 3 ³	3/16 "	D:sme	10,194
" 6 ¹⁷	avst.	Algot Persson	0,501
" av 6 ³	3/16 "	Knut Ansgar Olofsson	29,584
" 8 ⁸	3/32 "	Nils Nilsson	6,794
" 8 ⁷	3/32 "	Bengt Svensson och Olof Jönsson	10,029
" av 6 ²	3/16 "	Elon Johansson	24,971
" 6 ³⁸	avst.	Mjällby Nya Stärkelse- fabrik u.p.a.	15,000
			<u>Summa procent 100,000</u>

- 6/ Stärkelsefabriken medges rätt att i företags rörledning vid avvägningspunkterna 10+91 eller 10+84 utsläppa från fabriken minst 20 sl. avloppsvatten eller den större vattenmängd ledningen kan avbörda utan skadlig uppdämning. Anordningar skola dock vidtagas så att slamm ej kommer in i ledningen.
- 7/ Nedlägges fabriksanläggningen skall kostnaderna för företags framtida underhåll fördelas efter de grunder som enligt mom. 4 ovan träffats för deltagandet i förrättningskostnaderna.
- 8/ Arbetet skall påbörjas så snart lämpligen kan ske och vara fullbordat före den 1 september 1963.
- 9/ Till aktförvarare utses den av oss i § 11 i protokollet valde ordföranden....., och giva honom i uppdrag:
att på oss utdebitera vad utöver det eventuella statsbidrag, som kan bli till företaget beviljat, åtgår för företags genomförande, samt att vidtaga i övrigt erforderliga åtgärder för arbetenas förslagsenliga utförande och underhåll.

Sålunda överenskommet försäkras,

Mjällby den 29 november 1954

John Herman Nilsson
John Herman Nilsson

Knut Olofsson
Knut Ansgar Olofsson

Bengt Svensson
Bengt Svensson

Algot Persson
Algot Persson

Nils Nilsson
Nils Nilsson

Olof Jönsson
Olof Jönsson

Lage Bengtsson *Amat Olsson.*
 Styrelseledamöter i nedanstående stärkelsefabrik.

Hare Persson.....
 För Mjällby Nya Stärkel-
 sefabrik u.p.a. enl. full-
 makt. Bil. 2

Elon Johansson.....
 Elon Johansson
Amat Olsson

Föreningen, som prövats och befunnits lämplig vitsordas och
 namnteckningarna bevittnas.

I tjänsten:
C. Edvin Bjurhjell
 Förretningsman.

Översiktskarta



Skala 1:100000.

original

U T L Å T A N D E

avgivet vid syneförrättning enligt vattenlagen
angående torrläggning genom dikning av mark till
dikningsföretaget Mjällby nr 3 och 6 år 1954 i
Mjällby socken av Blekinge län.

Mom.1. Företagets omfattning och ändamål.

Över avdikningsområdet, som skall bilda en samfällighet, har upprättats en karta i skala 1:4000, på vilken markernas höjdläge över det antagna jämförelseplanet angivits med små siffror. Beskrivning över markerna återfinnas i ägobeskrivningen (Bil. A.).

Till följd av under förrättningen framkomna yrkanden kommer företaget att omfatta ett i östlig riktning framrinnande mindre öppet avlopp & hithörande ritningar betecknat med A - B. Avloppet skall igenläggas med rör. På plankartan är rörledningen utmärkt med enkla röda linjer.

Företaget ligger mellan Mörrumsåns nederbördsområde nr 86 och Skräboåns nederbördsområde nr 87.

Mom.2. Laga hinder, allmänna och enskilda intressen.

För handläggning av förrättningen, som grundar sig på länsstyrelsens förordnande av den 20 september 1954, eller mot företagets utförande i den omfattning, som ovan angivits, har något laga hinder ej anmälts eller kunnat utrönas.

Mom.3. Företagets beskaffenhet.

Företaget är av så ringa omfattning att detsamma bör hänföras till sådan dikning, som omförmäles i 7 kap 1 § vattenlagen.

Mom.4. Fixpunkter.

På plan- och profilritningarna angivna höjdlägen hänföra sig till 0-planet för rikets precisionsavvägning. Utgångspunkt för avvägningarna har varit en koppar dubb i grundsten, omslutande nordvästra knuten av tornet till Mjällby kyrka. Höjdläge +11,16 m.

Till ledning vid arbetena utmed avloppet har följande fixpunkter markerats och avvägs.

- Fixp. I. Rågängen mellan fastigheterna Hosaby 17³ och Mjällby 3⁵ kors och järndubb i större sten, belägen c:a 8 m V om brunn vid pkt A. Jst +8,78 m.
- Fixp. II. Stengärdesgård på fastigheten Mjällby 6³, järndubb i jordfast sten, belägen c:a 10 m S om avvägningspunkt 4+53. Jst +9,82 m.
- Fixp. III. Låg sten i rågången mellan fastigheterna Mjällby 6² och 8⁷, belägen c:a 6 m S om avvägningspunkt 9+12. Jst +10,28 m.

Fixpunkterna, som äro lagligen skyddade, få ej rubbas, förstöras eller övertäckas förrän de blivit av lantbruksingenjör ersatta med nya.

Mom.5. Avloppets dimensioner.

Rörledningarna hava dimensionerats så att de utan skadlig uppdämning förmå avbörda en vattenmängd av 1 sl/har + 20 sl vatten från Mjällby Nya Stärkelsefabrik. Nederbördsområdenas storlek, samt den vattenmängd varje särskild delsträcka har att avbörda återfinnes på profilritningen.

Till grund för beräkningarna ligger Hessles av Hallin omarbetade formeln:

$$Q = F \times k^1 \left(1 + \frac{1}{2} \frac{\sqrt{VR} + \log R}{2} \right) \sqrt{VR} \times I \quad \text{med } k^1 = 60$$

Ledningarnas bottenlägen i brytpunkter, lutningar och dimensioner finnas på profilritningen.

Mom.6. Broar och trummor.

Allmänna vägar.

Det planerade företaget berör ej allmän väg.

Enskilda vägar.

I samband med dikningsföretagets utförande kommer de nuvarande trummorna mellan avvägningspunkterna 1+93 - 1+96, 2+30 - 2+33, 4+15 - 4+18, 5+76 - 5+80, 7+59 - 7+63, 8+45 - 8+48 och 8+77 - 8+80 att rivas. Dessa trummor skola dock icke ersättas, enär det nya avlopp, som kommer att korsa vägarna skall utföras som täckt ledning. Det åligger emellertid dikningsföretaget eller dess entreprenör att återställa vägen i fullgott skick så snart det täckta avloppet upptagits.

Mom.7. Träd och stängsel.

Träd och buskar utmed de nya avloppen skola fällas och borttagas av vederbörande ägare eller arrendator i så god tid att torrlägningsarbetet icke hindras.

I annat fall kommer träden att borttagas av dikningsföretagets entreprenör, då en del virke möjligen kommer att förfaras.

Stängsel utmed avloppen skall vederbörande ägare eller arrendator flytta i god tid, så att torrlägningsarbetet icke hindras. I annat fall kommer stängslet att rivas av företagets entreprenör, då en del stängselmaterial säkerligen kommer att förstöras.

Mom.8. Ersättningar.

Vid detta företag skola ingå ersättningar utgå:

Skulle vid dikningsföretagets utförande sådana skador uppkomma som ej av förrättningsmannen förutsetts, äger den, som lider skadan, att framställa anspråk på ersättning enligt bestämmelserna i 7 kap 57 § vattenlagen.

Mom.9. Kostnader.

Kostnader för det avlopp, som dikningsföretaget skall utföra, har beräknats till 17.800:- kronor. Kostnadsförslaget har bilagts förrättningshandlingarna (Bil.B.)

Mom.10. Båtnadsuppskattning.

Båtnaden för i företaget ingående marker har uppskattats i den ordning och med tillämpning av de grunder, som angivas i vattenlagen. Då ägofigurerna 1-4, 9-12, 14, 17, 18 och 20 tidigare bidraget med viss båtnad i dikningsföretaget Hosaby - Mjällby år 1950, har båtnaden på sätt som framgår av värderingslängden i motsvarande mån avdragits från den nu beräknade båtnaden med följande värden för:

Fastigheten Mjällby 3 ⁵	avdrag	1065 kronor
" " av 3 ³	"	1428 "
" " 6 ¹⁷	"	62 "
" " av 6 ³	"	586 "
S u m m a		3141 kronor

Resultatet av uppskattningen har införts i värderingslängden (Bil. A.).

Mom.11. Kostnadsfördelning.

Mellan delägarna har träffats en förening (Bil. D.) angående fördelning av kostnaderna för företaget. Föreningen har av undertecknad prövats och befunnits lämplig och vitsordas. Kostnaden för förrättningen skall jämnt av delägarna gäldas

efter i föreningen angivna andelstal.

Mom.12. Dikningsföretagets utförande.

Verkställda utredningar och beräkningar hava givit vid handen, att företaget är ekonomiskt lönande och väl värt att utföras. Förrättning-smannen tillstyrker därför att företaget kommer till stånd. Vill sökandena begagna sig av den rätt till företagets utförande, som de erhålla genom denna syneförrättning, skall företaget utföras i överensstämmelse med av förrättningsmannen utarbetat förslag och med beaktande jämväl av de särskilda bestämmelser, som återfinnas i detta utlåtande. Arbetet får påbörjas då denna syneförrättning vunnit laga kraft och anmälan om styrelseval ingivits till länsstyrelsen. Företaget skall vara färdigställt före den 1 september 1963. Beträffande förlängning av arbetstiden utöver den här ovan angivna hänvisas till bestämmelserna i 7 kap 58 § vattenlagen.

Utöver de särskilda bestämmelser och föreskrifter rörande arbetets utförande, som återfinnes i arbetsbeskrivningen (Bil. C.) och i detta utlåtande, skall följande iakttagas:

- 1) Arbetet skall utlämnas på entreprenad på de villkor, som äro för delägarna mest gynnsamma och betryggande.
- 2) Innan arbete med företagets utförande påbörjas, skall detsamma anmälas till Riksförsäkringsanstalten eller till annan lämplig försäkringsanstalt. Sådan anmälan erfordras dock ej om entreprenören är sådan arbetsgivare, som själv skall ombesörja försäkring för hos honom anställda arbetare.
- 3) De nya avloppen skola följa på marken utstakade, på plankartan och i detta utlåtande angivna sträckningar.
- 4) De höjdlägen för bottenlinjerna, som antecknats på profilritningarna, skola gälla framför i arbetsbeskrivningen och på profilritningarna angivna djupsiffror.
- 5) Betongrören till de täckta ledningarna skola uppfylla i 1950 års normer för lantbruksrör angivna fordringar.
- 6) Då arbetet pågår får vattnet uppdämmas, dock icke så att gröda eller annan egendom skadas eller vattenbrist uppkommer nerströms dämnet.

- 7) Uppdämd vattenyta skall nertappas med försiktighet, så att skador ej uppkommer vare sig nerströms- eller uppströms dämnet.
- 8) Om dikningsföretaget kommer att understödjas med statsmedel skola de särskilda bestämmelser, som eventuellt kunna bliva föreskrivna med villkor för statsunderstödet beviljande, vara för alla delägare bindande.

Mom.13. Dikningsföretagets avsyning.

Då dikningsföretaget slutförts, skall arbetet avsynas av lantbruksingenjören eller av den han i sitt ställe förordnar. Anmälan om avsyning skall göras av företagets styrelse. Företaget skall anses färdigställt, då avsyningsförrättaren överlämnat bevis om att arbetet godkänts eller, om dikningsföretaget understötts med statsmedel, när vederbörande myndighet godkänt detsamma.

Mom.14. Framtida underhållet.

Kostnaderna för framtida underhållet skola fördelas på sätt som överenskommit i föreningen (Bil. D.).

Avloppet skall omsorgsfullt underhållas. Rensning av brunnar och underhållsarbeten böra utföras å tider då arbetet åstadkommer så ringa skada som möjligt. Av rensningsjord förorsakat intrång skall tålas utan ersättning.

Uppdämning eller annan åtgärd, som hindrar vattnets fria lopp, må på inga villkor tillåtas eller tålas.

Mom.15. Kloakvatten och avloppsvatten från stärkelsefabriken.

Kloakvatten får ej tilledas dikningsföretagets avlopp förrän det blivit i så hög grad renat, att det ej medför olägenhet eller skada för någon. Tilledes kloakvatten i sådan mängd, att dikningsföretagets avlopp ej vid flöden kan avböda såväl dräneringsvatten och dagvatten från det egentliga torrlägningsområdet som även det vatten, som tillrinner genom kloakledning, är den, som tillleder kloakvatten, skyldig att avhjälpa därigenom uppkommande skador antingen genom att omlägga dikningsföretagets avlopp med rör av tillräckliga dimensioner eller ock utföra separata avlopp för kloakvattnets bortledning. Stärkelsefabriken skall vid utsläppandet av sitt avloppsvatten vidtaga sådana åtgärder, att slam ej inkommer i företagets ledning. I övrigt medges stärkelsefabriken rätt att utsläppa avloppsvatten från fabriken på sätt som överenskommit i mom 6 i föreningen Bil. D.

Mom.16. Organisation m.m.

För handhavande av dikningsföretagets angelägenheter skola delägarna vid allmänt sammanträde utse en styrelse om tre ledamöter, av vilka en skall vara ordförande och verkställande ledamöt, samt dessutom en styrelsesuppleant och två revisorer. Styrelsens ledamöter äro gemensamt ansvariga för sin förvaltning. Styrelsen, som är beslutför då två ledamöter äro närvarande och om beslutet ense, åligger:

att ombesörja företagets utförande och kontrollera entreprenörens arbete - i den mån så finnes erforderligt med biträde av sakkunnig person,

att tillse att avloppen alltid hålls i fullgott skick samt ombesörja rensnings- och underhållsarbeten.

att i mån av behov verkställa utdebitering på sätt närmare föreskrives i 3 kap 20 § vattenlagen,

att föra fullständiga och med verifikationer försedda räkenskaper, vilka skola avslutas per kalenderår och därefter vid sammanträde framläggas för delägarnas hörande och godkännande,

att för sistnämnda ändamål och då så eljest kan finnas nödigt kalla delägarna till sammanträden i den ordning, som föreskrives i 7 kap 64 § vattenlagen,

att vid alla sammanträden såväl egna som allmänna föra protokoll. Protokollet vid allmänt sammanträde skall senast inom 14 dagar efter sammanträdet vara för delägarna tillgängligt hos styresmannen.

att i övrigt vidtaga alla de åtgärder, som kunna finnas nödiga för företagets ändamålsenliga utförande och underhåll, samt därvid beakta och följa de bestämmelser, som angivas i 7 kap 61-65 §§ vattenlagen.

Kallelse till allmänt sammanträde skall antingen skriftligen med mottagningsbevis delgivas alla delägare minst en vecka före sammanträdet eller ock minst fjorton dagar före sammanträdet kungöras dels i Mjällby kyrka, dels genom annons i minst en av ortens tidningar.

Mom.17. Domstolsavgift.

2 Domstolsavgift skall enligt bestämmelserna i 11 kap 95 § vattenlagen utgå.

med 34:85 kronor. Avgiften skall av sökandena förskottsvis inbetalas till länsstyrelsen så snart denna syneförrättning vunnit laga kraft. När företaget kommit till stånd, skall domstolsavgiften fördelas mellan delägarna med 1 krona och 50 öre för tusen av båtnadsvärdet å vars och ens mark.

Mom.18. Företagets namn.

Företaget skall benämnas "Dikningsföretaget Mjällby nr 3 och 6 år 1954".

Mom.19. Aktförvarare.

Avskrifter och kopior av vid denna förrättning upprättade handlingar och ritningar skola förvaras av företagets ordförande eller av den som efter honom av delägarna utses härtill.

Mom.20. Besvärshänvisning.

Talan mot åtgärd eller beslut vid förrättningen föres vid Söderbygdens vattendomstol, adr S t o c k h o l m, till vilken besvären för att komma under prövning skola vara ingivna inom sextio dagar från nedanskrivna dag.


I besvären, som skola ingivas i tre exemplar, skola fullständigt upptagas klagandens alla påståenden och skälen därtill, och skola vid besvären fogas de handlingar klaganden vill åberopa till stöd för ändringssökandet.

Mom.21. Underställning.

Då i denna sak underställning till vattendomstol icke skall ske, kommer detta utlåtande att gå i verkställighet i den ordning, som för laga kraft ägande dom är stadgat, för såvitt icke besvär anföras mot förrättningen inom den i mom. 20 här ovan angivna tiden.

Mjällby den 29 november 1954.

I tjänsten:

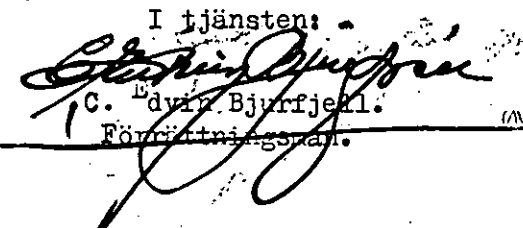
C. Edvin Bjurfjell.
Förrättningsman.