

LANTBRUKSSTYRELSEN
1 6 NOV. 1955
DIARIE Nr
SAK Nr

ORIGINAL


2-0525

FANTAL RITN ST. 2


KUNGL. LANTBRUKS
STYRELSENS ARKIV

N




5910-

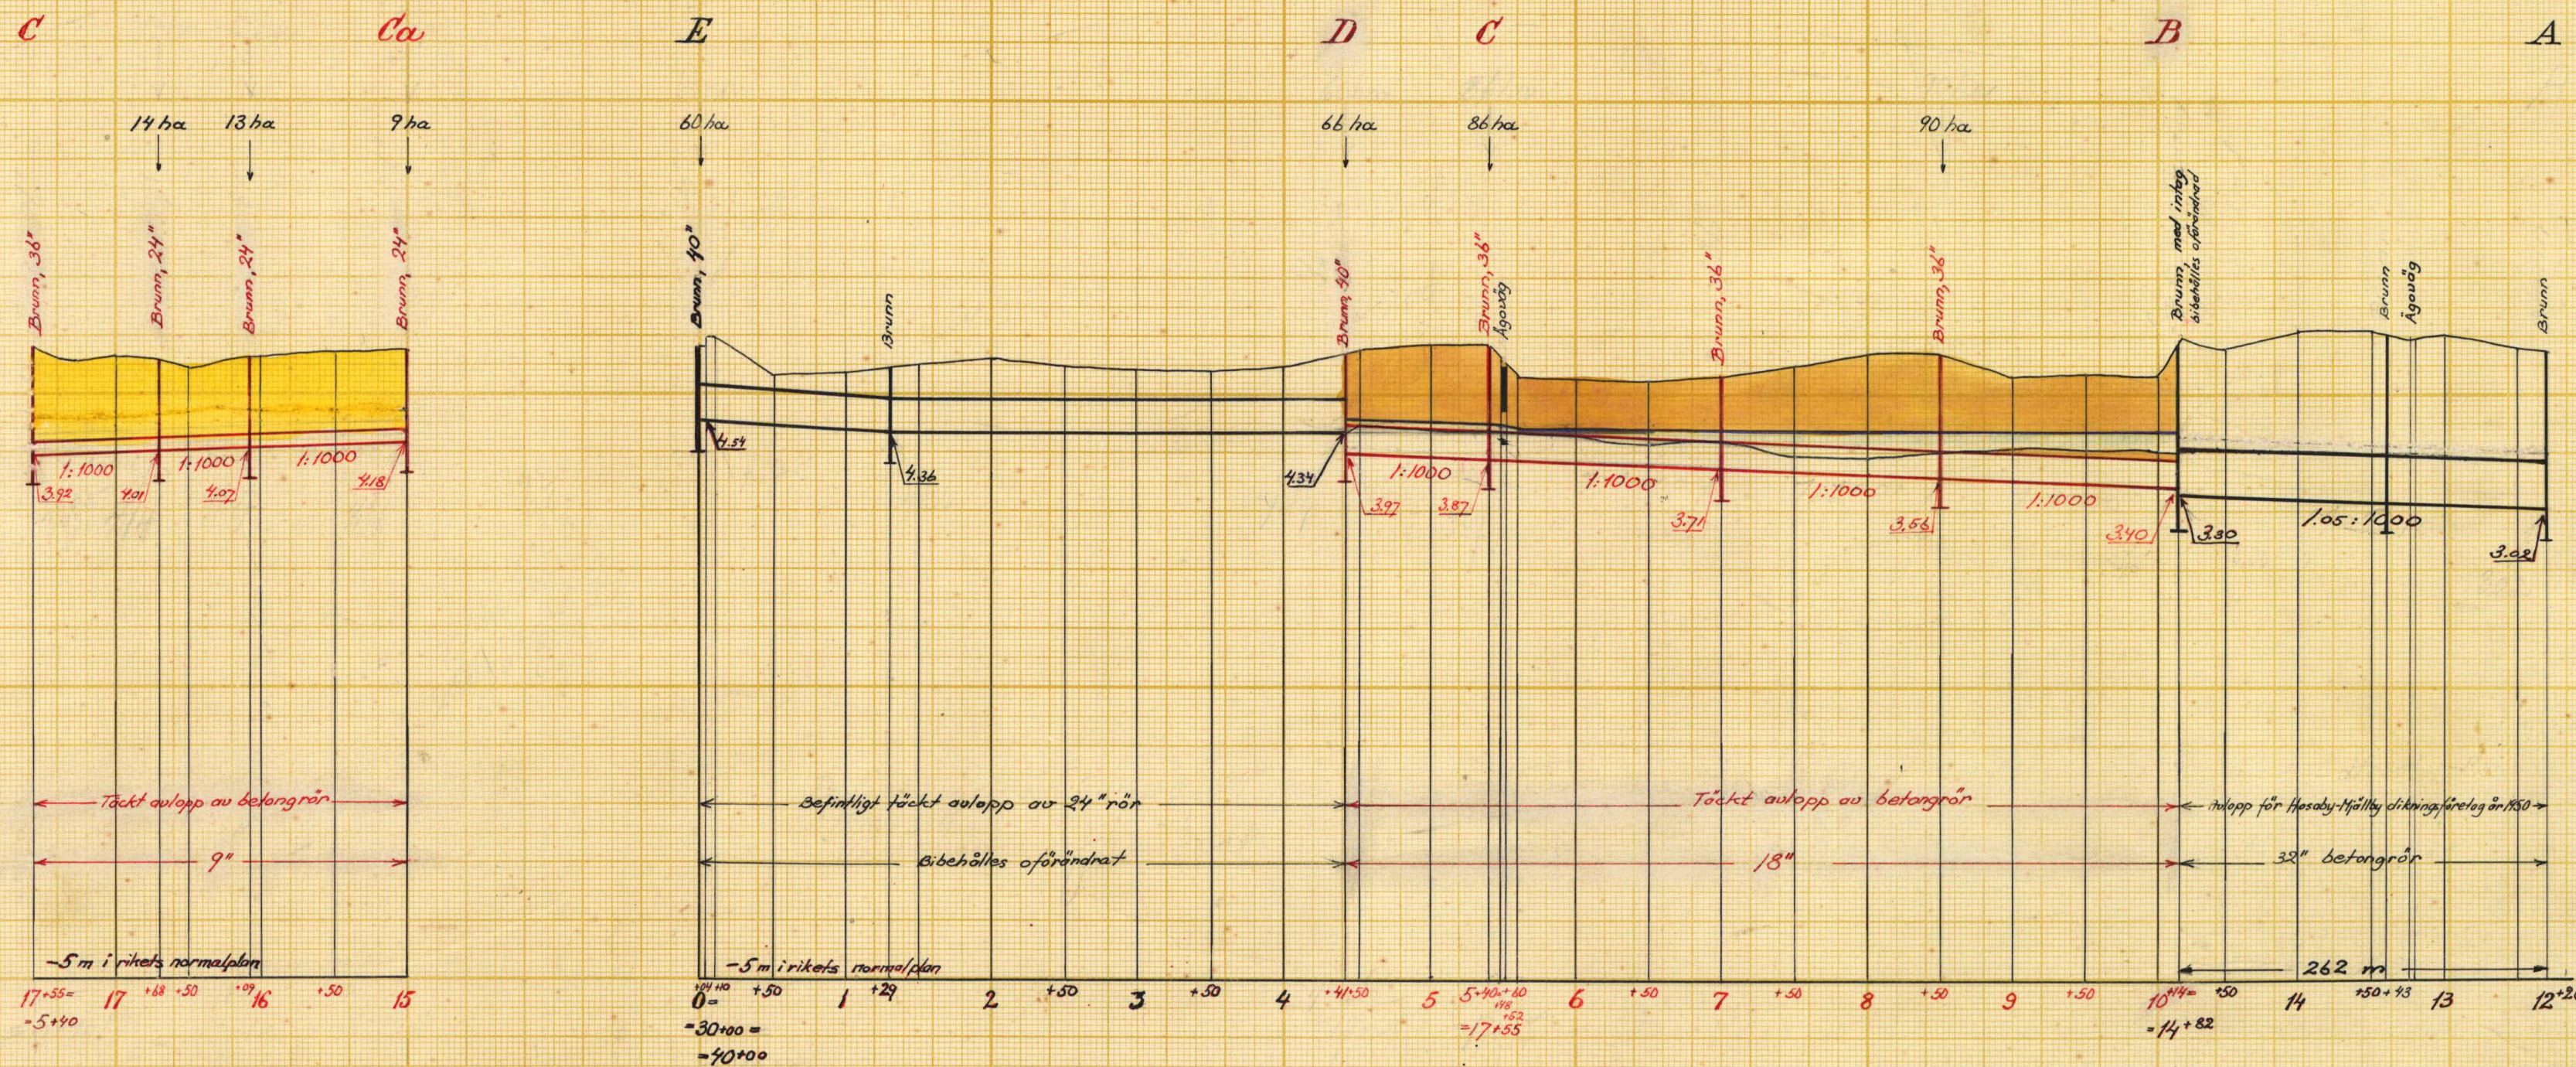

Typritning för 36" brunnar

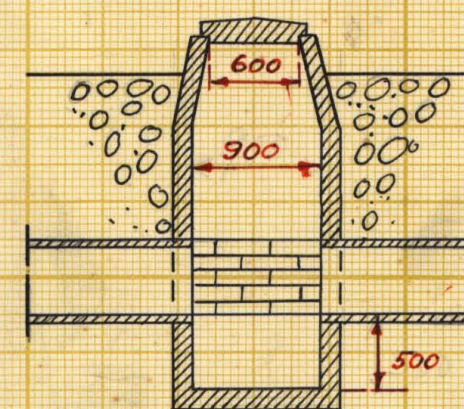

Typritning för 24" brunnar

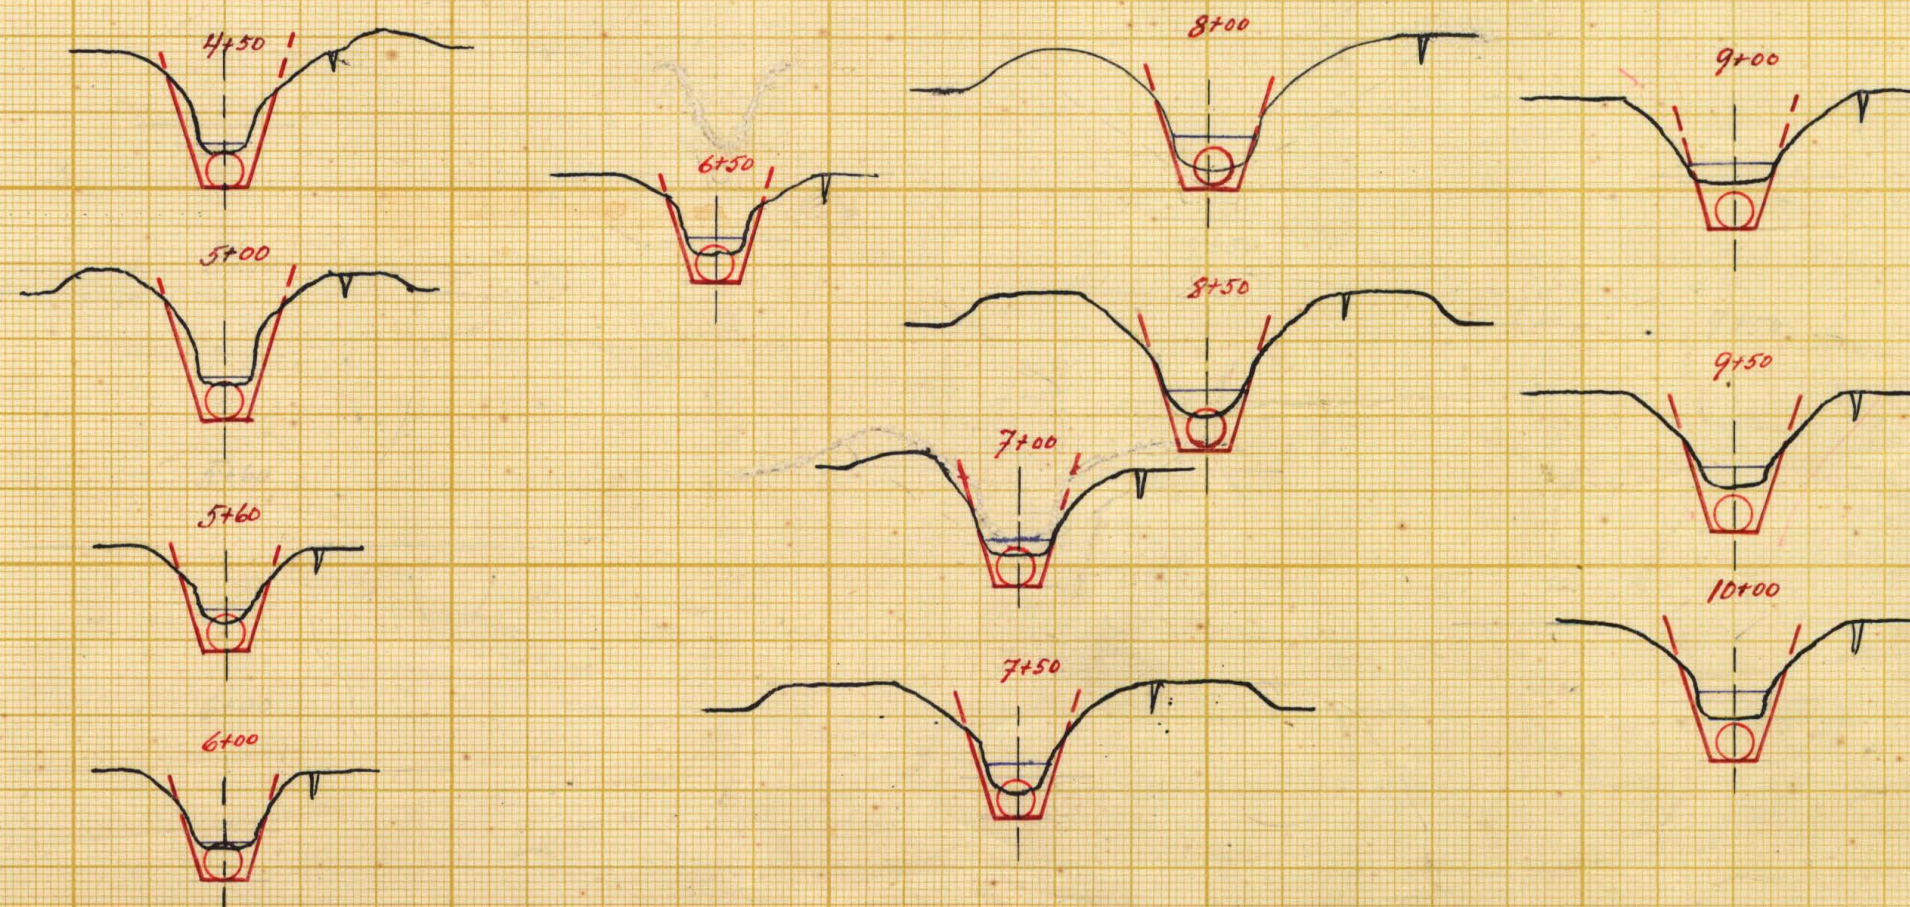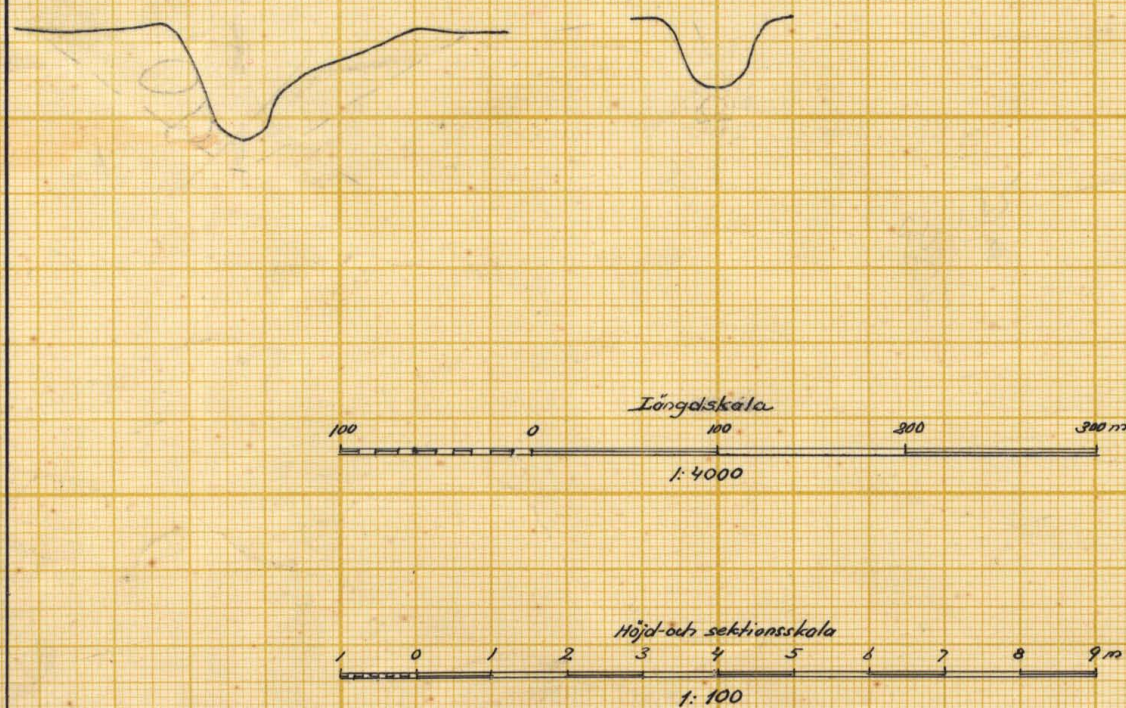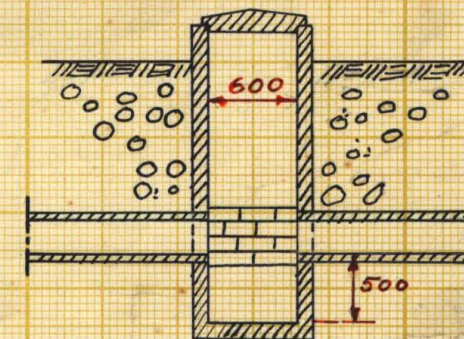

Brunnskala 1:50

LANTBRUKSSTYRELSEN
16 NOV. 1955
DIARIE Nr
SAK Nr

Förslag till
dräningsföretaget Hesselby nr 7 m.fl. hemman år 1954
i Mjölby socken (när) av Biekinge län
upprättat år (en) 1954 (utan) samband med synförrättning enl. vattenlagen av
Original Betyg i tjänsten
Kopie RIN.Nr 002
K 2*0525
Antal ritn. st. 2 Arkivnummer 5910-2





Akt nr:
A525

AU\$A525



N:r 3.

K 2*0525

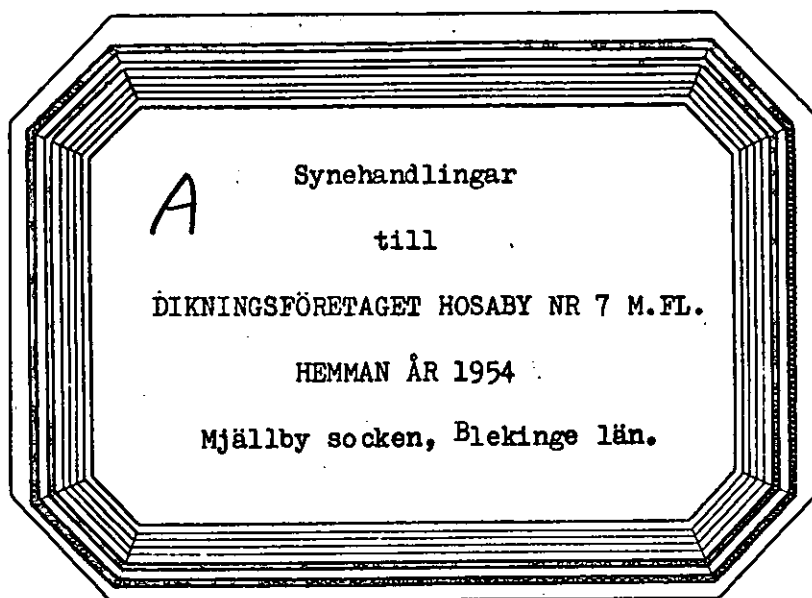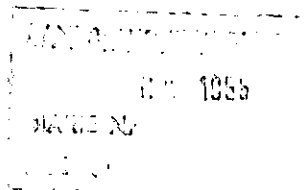

Företaget ligger mellan Mörrumsåns nederbördsområde n:r 86
och Skräboåns nederbördsområde n:r 87.

Synehandlingar

till

DIKNINGSFÖRETAGET HOSABY NR 7M.FL. HEMMAN ÅR 1954.

Mjällby socken, Blekinge län.

Till akten hör: 1 häfte handlingar, innehållande 39 paginerade sidor,
samt 2 blad ritningar.

.15

Protokoll fört vid sammanträde för syneförrätt-
ning enligt 10 kap. vattenlagen rörande torrlägg-
ning genom dikning av mark till Hosaby nr 7 m.fl.

hemman år 1954 i Mjällby socken, Blekinge län.

År 1954 den 19 augusti kl 10.00 inställde sig undertecknad förrättningsman hos lantbrukaren Berthold Henriksson Hosaby nr 7 Lister-Mjällby för att enligt av länsstyrelsen för förrättningsmannen utfärdat förordnande (Bil. 1.) handlägga syneförrättning enligt 10 kap vattenlagen rörande torrläggning av marker till Hosaby nr 7 m.fl. hemman år 1954 i Mjällby socken, Blekinge län. Kungörelse om sammanträdet som förrättningsmannen den 29 juli 1954 översänt till pastorsämbetet i Mjällby församling, hade anslagits för Mjällby församling den 1 augusti 1954 (Bil. 2.).

Kungörelsen hade även varit införd i Sölvesborgsbladet och Sölvesborgstidningen den 28 juli 1954 (Bil. 3 och 4.).

Till kända sakägare, hade förrättningsmannen den 30 juli 1954 översänt underrättelser om sammanträdet. Förteckning hade upprättats över avsända kungörelser, kallelser och underrättelser (Bil. 5.).

Följande hade tillstådeskommit av sökandena till förrättningen.

Lantbrukaren Berthold Henriksson, Hosaby äg 1/20 mtl Hosaby av 9³ (lagf 30 augusti 1926 § 13, 17, 18, 19 och 20)

Lantbrukaren Albin Persson, Hosaby äg 5/16 mtl Hosaby 18², 3/16 mtl Hosaby 21² och 3/16 mtl Hosaby 1⁵ (lagf 15 juli 1914 § 127 år 1/32 mtl av 18², 3 april 1922 § 67 å 1/16 mtl av 18², 24 sept 1923 § 67 å 5/32 mtl av 18², 24 sept 1923 § 68 å 1/32 mtl av 18², 24 sept 1923 § 69 å 1/32 mtl av 18², den 15 juli 1914 § 127 för 3/16 mtl 21², den 15 juli 1914 § 127 å 3/160 mtl av 1⁵, den 3 april 1922 å 3/80 mtl av 1⁵, den 24 sept 1923 å 3/32 mtl av 1⁵, den 24 sept 1923 å 3/160 mtl av 1⁵, den 24 sept 1923 å 3/160 mtl av 1⁵).

Lantbrukaren Allan Persson, Hosaby äg 3/16 mtl Hosaby 2³ (lagf 5 mars 1923 § 75).

- Lantbrukaren Arthur Johannesson, Hosaby äg 1/4 mtl Hosaby 4¹ (lagf 3 maj 1926 § 145).
- Lantbrukaren Adolf Bengtsson, Hosaby äg 2/17 mtl Hosaby 1⁶ (lagf 18 aug 1948 nr 505).
- Lantbrukaren Olof Larssons dödsbo, Hosaby, äg 3/16 mtl Hosaby 1⁴ (lagf 17 dec 1952 nr 711) genom dödsbodelägaren Assar Larsson enligt fullmakt (Bil.).
- Lantbrukaren Arvid Persson, Hosaby, äg 1/12 mtl Hosaby 22⁵ (lagf 5 mars 1928 § 56).
- Lantbrukaren Folke Svensson, Hosaby, äg 17/512 mtl Hosaby av 8⁴ (lagf 6 mars 1940 § 100) avst Hosaby 8¹² (lagf) 1/12 mtl Hosaby av 13⁴ (lagf 6 mars 1940 nr 100), 69/2048 mtl Hosaby 21⁵ (lagf 6 mars 1940 nr 100).
- Lantbrukaren Hjalmar Rasmusson, Hosaby äg 1/16 mtl Hosaby 10⁴ och 3/16 mtl Hosaby 2⁵ (lagf 22 sept 1919 § 41).
- Lantbrukaren Gösta Persson, Hosaby äg 1/4 mtl Hosaby 6³ (lagf 23 okt 1935 § 41).
- Lantbrukaren Bernt Rasmusson, Hosaby äg 11/200 mtl Hosaby av 9² (lagf 6 april 1926 § 128) samt Hosaby avst 22¹³ och 22¹⁵.
- Lantbrukaren Sven Oredsson, Hosaby äg 1/4 mtl Hosaby 13² och 1/8 mtl Hosaby 13³ (lagf 6 april 1926 § 124).
- Lantbrukaren Liss Larsson, Hosaby, äg 5/16 mtl Hosaby 18³ (lagf 10 mars 1954 nr 102).
- Lantbrukaren Knut Mattisson, Hosaby, äg 3/16 mtl Hosaby 1² (lagf 6 april 1938 § 1148 för Lilly Signhild Mattisson, Emma Antonia Mattisson, Nanny Mattisson och Rut Linnaa Mattisson. Mattisson meddelade, att han köpt fastigheten den 1 jan 1954. Lagfartshandlingarna ligga å domarekansliet.
- Köpmannen Fritiof Persson såsom ordförande för Hosaby - Mjällby dikningsföretag år 1950.

§ 1.

Det för förrättningsmannen utfärdade förordnandet upplästes och bilades, protokollet (Bil. 1.).

§ 2.

Jäv mot förrättningsmannen hade ingen att anmäla.

§ 3.

Laga hinder mot förrättingens handläggning hade ingen att anmäla.

§ 4.

Förrättningsmannen framlade en plankarta över de marker, som kunna komma att beröras av det planerade torrlägningsföretaget, samt profilritning över de sträckningar för nya avlopp, som avvägs vid förundersökningarna. I samband härmed redogjorde förrättningsmannen för av honom upprättat förslag till torrläggning av ifrågavarande marker.

§ 5.

Sökandena yrkade, att företaget skulle utföras i enlighet med det upprättade förslaget.

§ 6.

Lämnades följande uppgifter beträffande arealen vid de bruksdelar, som komme att beröras av dikningsföretaget.

Ägare och hemman	Areal hektar			
	Åker	Äng	Betesmark	Skog
1.	2.	3.	4.	5.
Arthur Johannesson, Hosaby 4 ¹	29,5			31,0
Sven Oredsson, Hosaby 13 ² , 13 ³	20		3,0	5,0
Adolf Bengtsson, Hosaby 1 ⁶	9,5			12,0
Olof Larssons Dödsbo, Hosaby 1 ⁴	19,0			11,0
Bernt Rasmusson, Hosaby av 9 ² , 22 ¹³ och 22 ¹⁵	18,0			
Arvid Persson, Hosaby 22 ⁵	7,5			7,5
Albin Persson, Hosaby 21 ² , 18 ² , 1 ⁵	21,5			50,0
Folke Svensson, Hosaby av 8 ⁴ , avst. 8 ¹² , 13 ⁴ och 21 ⁵	13,5			
Liss Larsson, Hosaby 18 ³	15,0			10,0
Berthold Henriksson, Hosaby av 9 ³	17,5			8,0

1.	2.	3.	4.	5.
Gösta Persson, Hosaby 6 ³	20,0			20,0
Hjälmar Rasmusson, Hosaby 2 ⁴ och 10 ⁴	18,0			18,0

§ 7.

Beslöts enhälligt att ersättning för intrång och skada vid utförandet av ledningar och övriga anläggningar icke skulle utgå.

§ 8.

Träffades förening (Bil. D.) angående arbetets utförande, kostnadernas fördelning m.m.

§ 9.

Förrättningsmannen redogjorde för förslaget till dikningsföretagets utförande samt demonstrerade förslagshandlingarna och ritningarna. Handlingarna bilades protokollet.

Värderingslängden (Bil. A.).

Kostnadsförslaget (Bil. B.).

Arbetsbeskrivningen (Bil. C.).

§ 10.

Förrättningsmannen avgav utlåtande (Bil. E.).

§ 11.

Sedan delägarna överenskommit att omedelbart utse styrelse, företogs val.

Styrelse:

Lantbrukaren Berthold Henriksson

" Folke Svensson.

Köpm. Fritjof Persson.

Styrelsesuppleant:

Lantbrukaren Albin Persson

Till ordförande i företaget:

Köpm. Fritjof Persson

Revisorer:

Lantbrukaren Bernt Rasmusson

" Gösta Persson.

§ 12?

Förrättningsmannen meddelade att avskrifter av förrättningshandlingarna och kopior av förslagsritningarna skulle tillställas styrelsens ordförande inom 30 dagar, för att av honom hållas tillgängliga för envar, som önskade granska dem och taga avskrift.

§ 13?

Att jämte förrättningsmannen justera protokollet utsågs herrarna Berthold Henriksson, Fritjof Persson.

§ 14.

Då intet ytterligare förekom, upplästes och godkändes protokollet, varefter förrättningen förklarades avslutad och sammanträdet upplöstes.

Hosaby den 19 augusti 1954.

I tjänsten:

C. Edvin Bjurfiel
C. Edvin Bjurfiel
Förrättningsman.

Justeras:

Berthold Henriksson
Berthold Henriksson.

Fritjof Persson
Fritjof Persson.

Ankom till
Lantbruksnämnden i Blekinge län
Lantbruksingenjörssavdelningen

d. 24 JUL 1954

Dar *Li 56*
54

Förrättningsnummer 491.

Till Länsstyrelsen i

Ankom till

Lantbruksnämnden i Blekinge län
Lantbruksingenjörssavdelningen

d. 14 APR. 1954

Dar

Blekinge

Insändes till vederbörande lantbruksnämnd.

Landskansliet i Karlskrona

Ink. 23 JUL 1954

III M 22 *54*
kan

Härmed anhålles om förordnande för behörig förrättningsman att handlägga syneförrättning enligt 10 kap. vattenlagen för torrläggning av ^{sig} tillhörig mark inom

Mjällby

socken(-nar) av Blekinge län.

Förrättningen avser torrläggning av vattenskadad mark.

här uppgives så fullständigt som möjligt företags beskaffenhet (dikning, åreglering, sjösänkning, invallning e. d.), vidare

företags omfattning (areal som skall torrläggas, avloppens längd o. d.), om flottled, damm, järnväg, landsväg e. d. beröres m. m.

Närmaste järnvägsstation Lister-Mjällby

Meddelanden om förrättningen ställas till Lantbrukaren Berthold Henriksson, Hosaby,

L i s t e r - M j ä l l b y. Tel Sölvesborg 50108

titel, namn och fullständig adress samt telefon.

Hosaby pr Lister-Mjällby

den 7 juni 1954

Sökandes namn:

Fastighet:

Berthold Henriksson	för fastigheten	Hosaby n: 8	✓
Olof Eriksson	» »	Hosaby n: 1	✓
Falka Svensson	» »	Hosaby 13	✓
Hj. Rasmussen		Hosaby 2	✓
Gösta Persson		Hosaby 6	✓
Berni Rasmussen		Hosaby 20	✓
Gren Oredum		Hosaby 13	✓
Adolf Bengtsson		Hosaby 1	✓
Man Persson		Hosaby 2	✓
Arthur Johansson		Hosaby 4	✓
Lars O. Persson		Hosaby 18	✓
Stig Persson		Hosaby	
Sven Persson		Hosaby 1	
Knut Mattsson		Hosaby 1	

Förutom nämnda, sökandena tillhöriga fastigheter, väntas nedanstående ägare och fastigheter bliva berörda av företaget. Samtliga av företaget berörda äro sökande.

Icke sökandes namn:

Fastighet:

ägare av fastigheten

» » »

» » »

Lantbruksnämnden får till förrättningsman föreslå:

Landbrukshandelen får till förordningsman föreslå:
 Förste ordförande hos Landbrukshandelen
 E. Ed. G. Björnell
 Helsingfors den 22. 8

den

৯৯. ৪

1907

På Lantbruksnämndens vägnar:

På Lantbruksnämndens vägnar:

Erik Larsson

R e s o l u t i o n.

Översändes till förste assistenten C. Edvin Bjurfjell, lantbruksingenjörskontoret, Karlskrona, som härigenom förordnas att i låga ordning verkställa ifrågavarande förrättning.

✓Karlskrona i landskansliet, den 23 juli 1954.

På länsstyrelsens vägnar:

Folke Holmberg

Folke Nolmberg


Gunnar Nilson

Gunnar Nilson

Ankom till
Lantbruksnämnden i Blekinge län
Lantbruksingenjörsvardningen

d. 12 AUG 1954

Dnr.....

KUNGÖRELSE.

Sammanträde för syneförrättningen enligt 10 kap. vattenlagen angående torrläggning genom dikning av mark till Hosaby nr 7 m.fl. hemman i Mjällby socken, Blekinge län, kommer att hållas hos lantbrukaren Berthold Henriksson Hosaby nr 7 per Lister-Mjällby torsdagen den 19 augusti 1954 kl. 10.00 då vederbörande sakägare hava att tillstädeskomma personligen eller genom lagligen befullmäktigande ombud. Av förrättningen kommer att beröras dels marker till Hosaby nr:is 1, 2, 3, 4, 5, 6, 7, 8, 9, 10, 11, 13, 14, 17, 18, 19, 20, 21 och 22 allt i Mjällby socken, dels Hosaby-Mjällby Dikningsföretag år 1950.

Karlskrona den 26 juli 1954.

I tjänsten:


(O. Edvin Björnfjell
Förrättningsman.

Anslaget i legs ordning

i A. 1954
den 1 aug 1954
Rector

Kungörelse


Sammanträde för syneförrättningen enligt 10 kap. vattenlagen angående torrläggning genom dikning av mark till Hosaby nr. 7 m. fl. hemman i Mjällby socken, Blekinge län, kommer att hållas hos lantbrukaren Berthold Henriksson Hosaby nr. 7 per Lister-Mjällby torsdagen den 19 augusti 1954 kl. 10.00 då vederbörande sakägare hava att tillstädeskomma personligen eller genom lagligen befullmäktigade ombud. Av förrättningen kommer att beröras dels marker till Hosaby nr:ris 1, 2, 3, 4, 5, 6, 7, 8, 9, 10, 11, 13, 14, 17, 18, 19, 20, 21 och 22 allt i Mjällby socken, dels Hosaby-Mjällby Dikningsföretag år 1950.

Karlskrona den 26 juli 1954.

I tjänsten:

C. EDVIN BJURFJELL
Förrättningsman.

Att ovanstående kungörelse varit införd i Sölvesborgsbladet den 28 juli 1954 betygar i tjänsten:

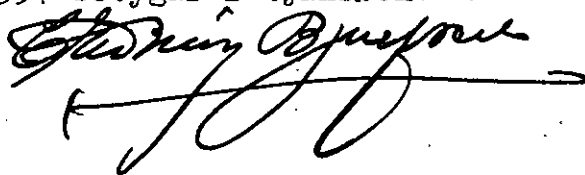

Kungörelse


Sammanträde för syneförrättningen enligt 10 kap. vattenlagen angående torrläggning genom dikning av mark till Hosaby nr 7 m. fl. hemman i Mjällby socken, Blekinge län, kommer att hållas hos lantbrukaren Berthold Henriksson Hosaby nr 7 per Lister-Mjällby torsdagen den 19 augusti 1954 kl. 10.00 då vederbörande sakägare hava att tillstädeskomma personligen eller genom lagligen befullmäktigande ombud. Av förrättningen kommer att beröras dels marker till Hosaby nr:is 1, 2, 3, 4, 5, 6, 7, 8, 9, 10, 11, 13, 14, 17, 18, 19, 20, 21 och 22 allt i Mjällby socken, dels Hosaby—Mjällby Dikningsföretag år 1950.

Karlskrona den 26 juli 1954.

I tjänsten:

C. Edvin Bjurfjell.
Förrättningsman.

Att ovanstående kungörelse varit införd i Sölvesborgstidningen den 28 juli 1954 betygar i tjänsten: .

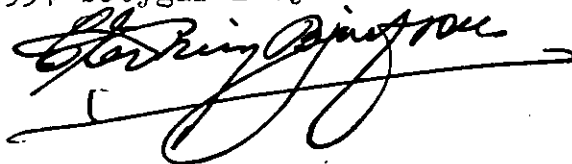

F ö r t e c k n i n g

över avsända kungörelser, kallelser och underrättelser.

Nr	Adressat	Adress	Datum för underrättelsens avsändande.
1.	Pastorsämbetet i Mjällby församling,	<u>Lister-Mjällby</u>	26/7 1954
2.	Lantbr. Berthold Henriksson, Hosaby nr 7,✓	"	30/7 "
3.	" Albin Persson, " " 1,✓	"	" "
4.	" Folke Svensson, " " 8,✓	"	" "
5.	" Hjalmar Rasmusson, " " 10,✓	"	" "
6.	" Gösta Persson, " " 6,✓	"	" "
7.	" Bernt Rasmusson, " " 9,✓	"	" "
8.	" Sven Oredsson, " " 13,✓	"	" "
9.	" Allan Persson, " " 2,✓	"	" "
10.	" Arthur Johannessson, " " 4,✓	"	" "
11.	" Adolf Bengtsson, " " 1,✓	"	" "
12.	" Olof Larssons dödsbo, " " 1,✓	"	" "
13.	" Arvid Persson, " " 22,✓	"	" "
14.	" Liss Larsson, " " 18,✓	"	" "
15.	" Knut Mattisson, " " 1,✓	"	" "
16.	" Ordföranden i Hosaby-Mjällby Dikningsföretag år 1950, Köpman Fritiof Persson, " " 17,✓	<u>Hörviken.</u>	

Karlskrona den 30 juli 1954.

I tjänsten: ✓

C. Edvin Sjunger
C. Edvin Sjunger
Förordningsman.

Att försändelserna enligt ovan Nr 2-16 överlämnats till posten denna dag, betygar:



FULLMAKT

för Assar Larsson eller den, han i sitt ställe sätter
 att vid syneförrättning enligt vattenlagen för torrläggning av mark till-
 hörande Alaf H. Larssons Stb. Skråby 1.
 i Skåne socken av Blekinge län
 å våra vägnar föra talan samt ingå förening och göra yrkande, som i 10 kap.
 58 § vattenlagen omförmäles, ävensom att söka lån av statsmedel till kost-
 nader för företaget. Ombudets laga åtgärder godkännas.

Skåne den 18/8 1954
Lars Larsson
Ingvar Larsson

Bevittnas:

Berthold Hemicks Stellan Fersson

Fastighet och ägare Ägobeskrivning	Ägo- figur- nr	Förbättrad mark		Värde pr ha		Båtnad	
		åker, tomt	annan	före	efter	pr ha	pr ägofigur
		hektar	hektar	kronor	kronor	kronor	kronor
<u>AVDELNING 1.</u>							
<u>Mjällby socken.</u>							
<u>Hosaby 4¹, 1/4 mtl</u>							
Artur Johansson							
<u>1. Alstringsbåtnad</u>							
åker	1	1,05		2788	3400	612	643:-
äng	2		0,48	1073	1300	227	109:-
A-summa		1,05	0,48				752:-
Totalsumma kronor							752:-
<u>Hosaby 13², 1/4 mtl</u>							
Sven Oredsson							
<u>1. Alstringsbåtnad.</u>							
åker, förbättras ej	3						
<u>Hosaby 13³, 1/8 mtl</u>							
Sven Oredsson							
<u>1. Alstringsbåtnad</u>							
åker	4	0,47		3176	3400	224	105:-
A-summa		0,47					105:-
Totalsumma kronor							105:-
<u>Hosaby 1⁶, 2/17 mtl</u>							
Adolf Bengtsson							
<u>1. Alstringsbåtnad</u>							
åker	5	0,85		3068	3400	332	282:-
"	6	0,90		3009	"	391	352:-
"	7	0,23		2957	"	443	124:-
Överföres		2,03					758:-

Fastighet och ägare Ägobeskrivning	Ägo- figur- nr	Förbättrad mark		Värde pr ha		Båtnad	
		åker, tomt	annan	före	efter	pr ha	pr ägofigur
		hektar	hektar	kronor	kronor	kronor	kronor
Överföres		2,03					758:-
åker	8	0,33		2958	3400	442	146:-
"	9	0,55		3171	"	229	126:-
A-summa		2,91					1030:-
Totalsumma kronor							1030:-
Hosaby 1 ⁴ , 3/16 mtl							
Olof Larsson dödsbo							
1. Alstringsbåtnad							
åker	10	0,88		3176	3400	224	197:-
"	11	0,28		2843	"	557	156:-
"	12	0,54		2839	"	561	303:-
"	13	1,76		3123	"	277	488:-
A-summa		3,46					1144:-
Totalsumma kronor							1144:-
Hosaby 22 ¹³ och 22 ¹⁵ , avst.							
Bernt Rasmusson							
1. Alstringsbåtnad							
åker	16	0,79		2899	3400	501	396:-
backe, förbättras ej	17						
åker	18	0,63		2730	"	670	422:-
"	20	0,82		2842	"	558	458:-
A-summa		2,24					1276:-
Totalsumma kronor							1276:-
Hosaby 22 ⁵ , 1/12 mtl							
Arvid Persson							
1. Alstringsbåtnad							
åker	19	0,86		2730	3400	670	576:-
Överföres		0,86					576:-

Fastighet och ägare Ägobeskrivning	Ägo- figur- nr	Förbättrad mark		Värde pr ha		Båtnad	
		åker, tomt	annan	före	efter	pr ha	pr ägofigur
		hektar	hektar	kronor	kronor	kronor	kronor
Överfört		0,86					576:-
A-summa		0,86					576:-
Totalsumma kronor							576:-
Hosaby 21 ² , 3/16 mtl							
Albin Persson							
1. Alstringsbåtnad							
åker	21	1,23		2731	3400	669	823:-
A-summa		1,23					823:-
Totalsumma kronor							823:-
Hosaby 1 ⁵ , 3/16 mtl							
Albin Persson							
1. Alstringsbåtnad							
åker	22	1,22		2898	3400	502	612:-
A-summa		1,22					612:-
Totalsumma kronor							612:-
Hosaby 18 ² , 5/16 mtl							
Albin Persson							
1. Alstringsbåtnad							
åker	23	2,06		2953	3400	447	921:-
A-summa		2,06					921:-
Totalsumma kronor							921:-

Fastighet och ägare Ägobeskrivning	Ägo- figur- nr	Förbättrad mark		Värde pr ha		Båtnad	
		åker, tomt	annan	före	efter	pr ha	pr ägofigur
		hektar	hektar	kronor	kronor	kronor	kronor
Hosaby av 8 ⁴ , 17/512 mtl Folke Svensson <u>1. Alstringsbåtnad</u>							
åker	24	2,27		2953	3400	447	1015:-
A-summa		2,27					1015:-
Totalsumma kronor							1015:-
Hosaby 8 ¹² avst. Folke Svensson <u>1. Alstringsbåtnad</u>							
åker	27	0,77		3009	3400	391	301:-
"	28	1,53		"	"	"	598:-
A-summa		2,30					899:-
Totalsumma kronor							899:-
Hosaby 18 ³ , 5/16 mtl Liss Larsson <u>1. Alstringsbåtnad</u>							
åker	31	0,74		2897	3400	503	372:-
A-summa		0,74					372:-
Totalsumma kronor							372:-
Hosaby av 8 ⁴ , 17/512 mtl Folke Svensson <u>1. Alstringsbåtnad</u>							
åker	46	0,58		3066	3400	334	194:-
A-summa		0,58					194:-
Totalsumma kronor							194:-

Fastighet och ägare Ägobeskrivning	Ägo- figur- nr	Förbättrad mark		Värde pr ha		Båtnad	
		åker, tomt	annan	före	efter	pr ha	pr ägofigur
		hektar	hektar	kronor	kronor	kronor	kronor
Hosaby 1 ⁵ 3/16 mtl							
Hosaby 18 ² , 5/16 mtl							
Hosaby 21 ² , 3/16 mtl							
Albin Persson							
<u>1. Alstringsbåtnad</u>							
åker	47	0,34		3235	3400	165	56:-
"	48	0,70		3009	"	391	274:-
A-summa		1,04					330:-
Totalsumma kronor		1,04					330:-
Hosaby 18 ³ , 5/16 mtl							
Liss Larsson							
<u>1. Alstringsbåtnad</u>							
åker	49	0,62		2898	3400	502	311:-
A-summa		0,62					311:-
Totalsumma kronor							311:-
<u>AVDELNING 2.</u>							
<u>Mjällby socken.</u>							
Hosaby 1 ² , 3/16 mtl							
Knut Mattisson							
<u>1. Alstringsbåtnad</u>							
åker	14	1,82		3177	3400	223	406:-
A-summa		1,82					406:-
Totalsumma kronor		1,82					406:-

Fastighet och ägare Ägobeskrivning	Ägo- figur- nr	Förbättrad mark		Värde pr ha		Båtnad	
		åker, tomt	annan	före	efter	pr ha	pr ägofigur
		hektar	hektar	kronor	kronor	kronor	kronor
<u>Hosaby 2³, 3/16 mtl</u> Allan Persson <u>1. Alstringsbåtnad</u>	15						
åker		1,59		3010	3400	390	620:-
A-summa		1,59					620:-
Totalsumma kronor							620:-
<u>Hosaby av 8⁴, 17/512 mtl</u> Folke Svensson <u>1. Alstringsbåtnad</u>	25						
åker		0,21		3017	3400	383	80:-
A-summa		0,21					80:-
Totalsumma kronor							80:-
<u>Hosaby 8¹², avst.</u> Folke Svensson <u>1. Alstringsbåtnad</u>	26						
åker		0,08		3009	3400	391	31:-
A-summa		0,08					31:-
Totalsumma kronor							31:-
<u>Hosaby 8¹², lavst. 1</u> Folke Svensson <u>1. Alstringsbåtnad</u>	29						
åker		0,24		3009	3400	391	94:-
A-summa		0,24					94:-
Totalsumma kronor							94:-


Fastighet och ägare Ägobeskrivning	Ägo- figur- nr	Förbättrad mark		Värde pr ha		Båtnad	
		åker, tomt	annan	före	efter	pr ha	pr ägofigur
		hektar	hektar	kronor	kronor	kronor	kronor
<u>Hosaby 18³, 5/16 mtl</u>							
Liss Larsson							
<u>1. Alstringsbåtnad</u>							
åker	30	1,26		2898	3400	502	633:-
A-summa		1,26					633:-
<u>Totalsumma kronor</u>							633:-
<u>Hosaby av 13⁴, 1/12 mtl</u>							
Folke Svensson							
<u>1. Alstringsbåtnad</u>							
åker, förbättras ej	32						
" " "	33						
" " "	34						
<u>Hosaby 21⁵, 69/2048 mtl</u>							
Folke Svensson							
<u>1. Alstringsbåtnad</u>							
åker, förbättras ej	35						
" " "	36						
<u>Hosaby av 9², 11/200 mtl</u>							
Bernt Rasmusson							
<u>1. Alstringsbåtnad</u>							
åker	37	0,65		2898	3400	502	327:-
"	38	2,54		3177	"	223	566:-
A-summa		3,19					893:-
<u>Totalsumma kronor</u>							893:-

Fastighet och ägare Ägobeskrivning	Ägo- figur- nr	Förbättrad mark		Värde pr ha		Båtnad	
		åker, tomt	annan	före	efter	pr ha	pr ägofigur
		hektar	hektar	kronor	kronor	kronor	kronor
Hosaby av 9 ³ , 1/20 mtl Berthold Henriksson <u>1. Alstringsbåtnad</u>							
åker	39	0,93		3177	3400	223	207:-
A-summa		0,93					207:-
Totalsumma kronor							207:-
Hosaby 6 ³ , 1/4 mtl Gösta Persson <u>1. Alstringsbåtnad.</u>							
åker	40	1,96		2898	3400	502	984:-
A-summa		1,96					984:-
Totalsumma kronor							984:-
Hosaby 10 ⁴ , 1/16 mtl Hjalmar Rasmusson <u>1. Alstringsbåtnad.</u>							
åker	41	1,43		2953	3400	447	639:-
"	42	0,15		3186	"	214	32:-
A-summa		1,58					671:-
Totalsumma kronor							671:-
Hosaby 2 ⁵ , 3/16 mtl Hjalmar Rasmusson <u>1. Alstringsbåtnad</u>							
åker	43	0,02		3145	3400	255	5:-
"	44	0,61		2955	"	445	271:-
"	45	1,21		3121	"	279	338:-
A-summa		1,84					614:-
Totalsumma kronor							614:-

Fastighet och ägare Ägobeskrivning	Ägo- figur- nr	Förbättrad mark		Värde pr ha		Båtnad	
		åker, tomt	annan	före	efter	pr ha	pr ägofigur
		hektar	hektar	kronor	kronor	kronor	kronor
<u>S a m m a n d r a g.</u>							
<u>AVDELNING 1.</u>							
<u>Mjällby socken</u>							
<u>Hosaby 4¹, 1/4 mtl</u> Artur Johansson	1-2	1,05	0,48				752:-
<u>Hosaby 13², 1/4 mtl</u> Sven Oredsson	3						
<u>Hosaby 13³, 1/8 mtl</u> Sven Oredsson	4	0,47					105:-
<u>Hosaby 1⁶, 2/17 mtl</u> Adolf Bengtsson	5-9	2,91					1030:-
<u>Hosaby 1⁴, 3/16 mtl</u> Olof Larssons dödsbo	10-13	3,46					1144:-
<u>Hosaby 22¹³ och 22¹⁵ avst</u> Bernt Rasmusson	16-1820	2,24					1276:-
<u>Hosaby 22⁵, 1/12 mtl</u> Arvid Persson	19	0,86					576:-
<u>Hosaby 21², 3/16 mtl</u> Albin Persson	21	1,23					823:-
<u>Hosaby 1⁵, 3/16 mtl</u> Albin Persson	22	1,22					612:-
<u>Hosaby 18², 5/16 mtl</u> Albin Persson	23	2,06					921:-
<u>Hosaby av 8⁴, 17/512 mtl</u> Folke Svensson	24	2,27					1015:-
<u>Hosaby 8¹², avst.</u> Folke Svensson	27-28	2,30					899:-
<u>Hosaby 18³, 5/16 mtl</u> Liss Larsson	31	0,74					372:-
<u>Hosaby av 8⁴, 17/512 mtl</u> Folke Svensson	46	0,58					194:-
Överföres		21,29	0,48				9719:-

Fastighet och ägare Ägobeskrivning	Ägofigur- nr	Förbättrad mark		Värde pr ha		Bättnad	
		äker, tomt	annan	före	efter	pr ha	pr ägofigur
		hektar	hektar	kronor	kronor	kronor	kronor
Överfört		21,29	0,48				9719:-
Hosaby 1 ⁵ , 3/16 mtl							
Hosaby 18 ² , 5/16 mtl							
Hosaby 21 ² , 3/16 mtl							
Albin Persson	47-48	1,04	✓				330:-
Hosaby 18 ³ , 5/16 mtl	49	0,62	✓				311:-
Liss Larsson							
Summa för avd 1.		23,05	0,48				10360:-
<u>AVDELNING 2.</u>							
<u>Mjällby socken</u>							
Hosaby 1 ² , 3/16 mtl	14	1,82	✓				406:-
Knut Mattisson							
Hosaby 2 ³ , 3/16 mtl	15	1,59					620:-
Allan Persson							
Hosaby 8 ⁴ , 3/16 mtl	25	0,21	✓				80:-
Folke Svensson							
Hosaby 8 ¹² , avst.	26 och 29	0,32	✓				125:-
Folke Svensson							
Hosaby 18 ³ , 5/16 mtl	30	1,26	✓				633:-
Liss Larsson							
Hosaby 13 ⁴ , 1/8 mtl	32-34						
Folke Svensson							
Hosaby 21 ⁵ , 69/2048 mtl	35-36						
Folke Svensson							
Hosaby av 9 ² 11/200 mtl	37-38	3,19	✓				893:-
Bernt Rasmusson							
Hosaby av 9 ³ 1/20 mtl	39	0,93	✓				207:-
Berthold Henriksson							
Hosaby 6 ³ 1/4 mtl	40	1,96	✓				984:-
Gösta Persson							
Hosaby 10 ⁴ , 1/16 mtl	41-42	1,58	✓				671:-
Hjalmar Rasmusson							
Överföres		12,86					4619:-

VÄRDERINGSLÄNGD

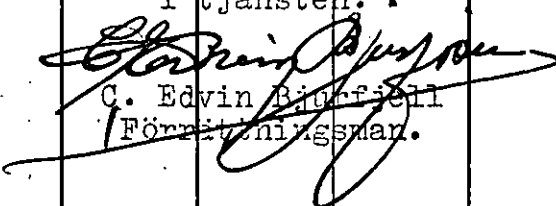Fastighet och ägare Ägobeskrivning	Ägo- figur- nr	Förbättrad mark		Värde pr ha		Båtnad	
		åker, tomt	annan	före	efter	pr ha	pr ägofigur
		hektar	hektar	kronor	kronor	kronor	kronor
Överfört		12,86					4619:-
Hosaby 2 ⁵ , 3/16 mtl Hjalmar Rasmusson	43-45	1,84					614:-
Summa för avd 2		14,70					5233:-
Summa för hela företaget		37,75	0,48				15593:-
Hosaby den 19 augusti 1954. I tjänsten: .  C. Edvin Björnfjell Förretningsman.							

[illegible]

KOSTNADSFÖRSLAG

Läge.	Längd m	Arbete, material e. d.	Antal	Å-pris kr.	Kostnad kronor	Summa kronor
H U V U D A V L O P P E T.						
<u>Dikessträckan A - B.</u>						
12+20 - 14+82= = 10+14	262	Avloppet ingår i Hosaby-Mjällby dikningsföretag av år 1950 och bibehålles oförändrat				
<u>Tills</u>	<u>262</u>	<u>m</u>				
<u>Dikessträckan B - C.</u>						
<u>Schaktningsarbete, rör m.m.</u>						
10+14 - 8+50	164	Betongrör, 18" m	164	10:50	1722:-	
		Schaktning, stämpling, rör- läggning, höljning m	164	4:-	656:-	
8+50 - 7+00	150	Betongrör, 18" "	150	10:50	1575:-	
		Schaktning, stämpling, rör- läggning, höljning "	150	3:25	488:-	
7+00 - 5+40 = = 17+55	160	Betongrör, 18" "	160	10:50	1680:-	
		Schaktning, stämpling, rör- läggning, höljning "	160	3:25	520:-	6641:-
<u>Tills</u>	<u>474</u>	<u>m</u>				
<u>Diverse arbeten.</u>						
		Befintlig brunn med intag vid 14+82=10+14 bibehålles oföränd- rad. 18" röret kopplas och in- tag ombygges till brunn enl typritning			50:-	
		Brunnar 36" med kopplingar vid 8+50, 7+00 och 5+40=17+55. Utföras enl. rypritning st	3	195:-	585:-	635:-
		Oförutsett, arbetsledning, se- mesterersättning m.m. tilläg- ges c:a 20 % av beräknade kost- nader				1424:-
<u>S u m m a</u>						8.700:-
<u>Dikessträckan C - D.</u>						
<u>Schaktningsarbete, rör m.m.</u>						
5+40 - 4+41	99	Betongrör, 18" m	99	10:50	1040:-	
		Schaktning, stämpling, rör- läggning, höljning "	99	4:50	446:-	1486:-
<u>Tills</u>	<u>99</u>	<u>m</u>				
<u>Diverse arbeten.</u>						
		Brunn 40" med kopplingar vid 4+41. Utföras enl typritning st	1	230:-		230:-
		Transport				1716:-

Läge	Längd m	Arbete, material o. d.	Antal	Å-pris kr.	Kostnad kronor	Summa kronor
		Transport				1716:-
		Oförutsett, arbetsledning, semesterersättning m.m. tilläggas c:a 20 % av beräknade kostnader				334:-
		<u>S u m m a</u>				2.050:-
		<u>Dikessträckan D - E.</u>				
4+41 - 0+00 = = 30+00 = = 40+00	441	Befintligt avlopp av 24" rör bibehålles oförändrat.				
		Befintlig brunn vid 1+29 rensas				10:-
Tills.	441 m	<u>S u m m a</u>				10:-
		<u>S I D O A V L O P P E T</u>				
		<u>Dikessträckan C - Ca.</u>				
<u>Schaktningsarbete, rör m.m.</u>						
17+55 - 16+00	155	Betongrör, 9" m	155	4:35	674:-	
		Schaktning, stämpling, rörläggning, höljning	"	5:-	775:-	
16+00 - 15+00	100	Betongrör, 9" "	100	4:35	435:-	
		Schaktning, stämpling, rörläggning, höljning	"	5:-	500:-	2384:-
Tills	255 m					
<u>Diverse arbeten.</u>						
		Brunnar 24" med kopplingar vid 16+68, 16+09 och 15+00. Utföres enl typritning	st	3	100:-	300:-
		Oförutsett, arbetsledning, semesterersättning m.m. tilläggas c:a 20 % av beräknade kostnader				556:-
		<u>S u m m a</u>				3.240:-
		<u>S A M M A N D R A G</u>				
		<u>H u v u d a v l o p p e t</u>				
	262	Dikessträckan A - B				
	474	" B - C			8700:-	
	99	" C - D			2050:-	
	441	" D - E			110:-	10760:-
1276		<u>S i d o a v l o p p e t</u>				
	255	Dikessträckan C - Ca				3240:-
Summa	1531 meter	<u>S u m m a</u>				14.000:-

Hosaby den 19 juli 1954

I tjänsten

C. Edvin, Rådsherr.

Förordningsman.

ARBETSBESKRIVNING.

Arbetet skall utföras i enlighet med förslagshandlingarna och ritningarna, därvid bl.a. följande skall iakttagas:

- 1/ Stensättning skall grundläggas till ett djup av minst 0,20 m under det nya avloppets bottenlinje samt utföras av flata eller kilade stenar i ordnade förband, vilka fogas med cementbruk. Om så erfordras, skall stensättning bakmuras. Mindre stenar än sådana av dimension 0,15x0,35x0,45 få ej användas till stensättning.
- 2/ Blivande entreprenör skall i god tid underrätta dikningsföretagets styrelse om de tidpunkter, då sådana arbeten komma att utföras, som beröra enskilda vägar. Styrelsen äger sedan att därom underrätta vederbörande.
- 3/ Sten, som ligger hindrande i vägen för rörledning, skall upptagas.
- 4/ Inga rör få nedläggas, förrän de blivit godkända av lantbruksingenjören eller av den, han i sitt ställe förordnar.
- 5/ Rörledning får ej täckas, förrän den blivit godkänd av lantbruksingenjören eller av den, han i sitt ställe förordnar.
- 14/ 6/ Rörledning skall efter lantbruksingenjörens godkännande omedelbart höljas till 0,6 m höjd, räknat från ledningens överkant.
- 15/ 7/ Höljningen skall utföras genom påfyllning av ur rörgraven uppschaktade massor och om dessa ej äro tillräckliga, genom nerschaktning från sidorna.
- 16/ 8/ Alla ur rörgraven uppschaktade massor skola återfyllas. Överblivna massor skola läggas i en sträng över rörledningen.
- 17/ 9/ Fyllningen skall packas väl särskilt under och på båda sidor om rörsträngen samt stötas, så att framtida sättningar i möjligaste mån förhindras.
- 18/ 10/ Fyllningen får ej innehålla sten.
- 19/ 11/ Enskilda rörrännor, som utmynna intill en brunn, skola av entreprenören kostnadsfritt kopplas i brunnen.
- 20/ 12/ Koppling av sådana rörrännor, som utmynna på längre avstånd från brunnar, skola, om jordägaren eller arrendator därom gör framställning, utföras av entreprenören men bekostas av jordägare eller arrendator.

- 21/ 13/ Rörrännor eller täckdiken, som korsas av de nya avloppen, skola återställas i fullgott skick. Särskilt skall det därvid beaktas, att grunden under rörrännorna skall göras fast och, om så erfordras, förstärkas genom utfyllning med grovt grus eller genom underlag av trä. Entreprenören skall för kontrollanten, särskilt påvisa de platser, där de nya avloppen korsa rörrännor.
- 22/ 14/ Alla brunnar skola försänkas 0,5 m. räknat från utloppsrorets underkant, och förses med hållbart lock av armerad betong.
- 23/ 15/ Brunnarna skola utföras av betongrör eller brunnsringar av betong med ett betongstensskift närmast över den nedersta brunnsdelen. För att dagvatten skall kunna avledas till brunnarna skola brunnsdelarna ovanför tegelstensskiftet perforeras med i brunnsväggen upptagna hål om 3 å 4 cm diameter. 32" brunnar skola avkonas till 24", större brunnar till 32".
- 24/ 16/ Brunnarna skola grundläggas på fast underlag, i regel utföras med botten av betong samt omskolas med sten och grovt grus. Betongbotten skall vara igjuten den nedersta brunnsdelen innan denna nersättes. Brunn får även sättas på lös betongbotten, utförd med fals, så att brunnen ej kan förskjutas i sidled. Om det på grund av markens beskaffenhet möter särskilda svårigheter att på ovan angivet sätt utföra brunn med betongbotten, får botten igjutas efter det nedersta brunnsdelen nersatts. Under sistnämnda förhållanden får brunn även utföras utan botten och i stället påsättas på underlag av 3" plank.
- 25/ 17/ Brunnar, som ligga i gränslinjer eller i krökar, samt brunnar med flera än två kopplingar skola uppdragas 30 cm över markytan. Övriga brunnar få göras täckta, om jordägaren det påfordrar och själv ikläder sig de risker, som kunna uppkomma genom att brunnslocket förstöres eller vittrar sönder. Vid täckta brunnar skall avståndet mellan brunnslocket och markytan vara minst 50 cm.
- 26/ 18/ Kopplingarna i brunnarna skola vara ordentligt utförda och de kopplade rören fogade vid brunnsväggen med cementbruk.
- 27/ 19/ Träd och buskar, som växa invid de nya avloppen, skola rothuggas och borttagas. Detta arbete skall beträffande de täckta ledningarna vara utfört innan rörläggningen påbörjas.

²⁸
20/ Om entreprenören vill utföra återfyllningen med maskin, skall han först för hand hölja rörledningen till 30 cm höjd, räknat från ledningens överkant, och därefter återfylla återstående massor med maskin. Innan maskinarbetet påbörjas, skola alla stenar bortsorteras och läggas i upplag bakom rörgraven, varefter jordmassorna med iakttagande av den största försiktighet skola återföras i rörgraven. Planeringsmaskinen får ej föras närmare rörgraven än 0,50 m och givetvis ej köras över densamma.

²⁹
21/ Vattnet i avloppen får under den tid, då arbete pågår, uppdämmas och regleras i den omfattning, som erfordras för arbetets ändamålsenliga utförande, dock icke så att skada uppstår. Vattenytan får alltså ej uppdämmas till sådan höjd, att omgivande marker skadas, och ej heller så, att vattenbrist uppkommer nedanför uppdämningen. Efter uppdämning skall vattenytan nersänkas med försiktighet, så att skada ej uppkommer.

³⁰
22/ Lantbruksingenjören skall under arbetets fortgång lämna de särskilda föreskrifter, som erfordras, för den händelse det visar sig nödvändigt att utföra grundförstärkning för vissa täckta dikessträckor med till dem hörande brunnar. Blivande entreprenör är skyldig att omedelbart underrätta lantbruksingenjören, om förhållandena äro sådana, att grundförstärkning erfordras.

Hosaby den 19 juli 1954.

I tjänsten:


C. Edvin Burffjell
Förställningsman.

F Ö R E N I N G.

Mellan undertecknade, delägare i Dikningsföretaget Hosaby nr 7 m.fl. hemman år 1954 i Mjällby socken, Blekinge län, är vid sammanträde denna dag under syneförrättning rörande nämnda dikningsföretag följande överenskommelse träffad.

- 1) Vi förbinda oss att i enlighet med i förrättningen upprättat förslag gemensamt utföra och underhålla till företaget hörande arbeten och anläggningar ävensom att, med tillämpning av de vid förrättningen överenskomna grunder, gälda med i företaget förenade kostnader.
- 2) Nedan angivna andelstal, skola gälla vid kostnadernas fördelning.

Fastighet och ägare				Andel i beräk- nad kostnad	Andel i fö- retaget i procent
1.				2.	3.
<u>Mjällby socken</u>					
Hosaby	4 ¹	1/4	mtl Arthur Johannesson.	725:87	5,185 <u>1</u>
"	13 ²	1/4	" Sven Oredsson	-	- <u>2</u>
"	13 ³	1/8	D:sme	101:35	0,724 <u>2</u>
"	1 ⁶	2/17	" Adolf Bengtsson.	994:21	7,102 <u>3</u>
"	1 ⁴	3/16	" Olof Larssons dödsbo	1104:25	7,887 <u>4</u>
" 22 ¹³ , 22 ¹⁵		avst	Bernt Rasmusson	1231:66	8,798 <u>5</u>
" av 9 ²		11/200	" D:sme	682:59	4,876 <u>5</u>
"	22 ⁵	1/12	" Arvid Persson	555:98	3,971 <u>6</u>
"	21 ²	3/16	" Albin Persson	794:40	5,674 <u>7</u>
"	1 ⁵	3/16	" D:sme	590:73	4,219 <u>7</u>
"	18 ²	5/16	" D:sme	889:-	6,350 <u>7</u>
"	1 ⁵	3/16	" } D:sme		
"	18 ²	5/16		318:53	2,275 <u>7</u>
"	21 ²	3/16			1,518
				Transport	7988:57
					57,061

1.	2.	3.
Transport	7988:57	57,061 1
Hosaby av 8 ⁴ 3/16 mtl Folke Svensson	1228:14	8,773 8
" " 8 ¹² avst " D:sme	963:30	6,881 8
" 13 ⁴ 1/8 " D:sme	-	156 ⁵⁴
" 21 ⁵ 69/2048 " D:sme	-	-
" 18 ³ 5/16 " Liss Larsson	1143:12	8,165 9
" av 9 ³ 1/20 " Berthold Henriksson	158:23	1,130 10
" 6 ³ 1/4 " Gösta Persson	752:15	5,372 11
" 10 ⁴ 1/16 " Hjalmar Rasmusson	512:90	3,664 12
" 2 ⁵ 3/16 " D:sme	469:33	3,352 12
" 1 ² 3/16 " Knut Mattisson	310:34	2,217 13
" 2 ³ 3/16 " Allan Persson	473:92	3,385 14
<u>S u m m a</u>	<u>14.000:-</u>	<u>100,00</u>

DeSSa andelstal skola gälla vid fördelningen av såväl kostnaderna för företagets utförande och underhåll som kostnaden för förrättningen.

- 3) För intrång och olägenhet vid arbetenas utförande skola inga ersättningar av vad slag det vara må utgå.
- 4) Arbetet skall påbörjas så snart lämpligen kan ske och vara fullbordat före den 1 september 1963.
- 5) Till aktförvarare utses den av oss enligt § 11 i protokollet valde ordföranden köpmannen Fritiof Persson och giva honom i uppdrag att på oss utdebitera vad utöver det statsbidrag, som kan bli va till företaget beviljat, åtgär för företagets genomförande samt att vidtaga i övrigt erforderliga åtgärder för arbetenas förslagsenliga utförande och underhåll.

Sålunda överenskommit försäkras.

Hosaby den 19 augusti 1954.

<i>Berthold Henriksson</i>	<i>Adolf Bengtsson</i>
Berthold Henriksson	Adolf Bengtsson
<i>Albin Persson</i>	<i>Olof Larssons dödso</i>
(Albin Persson)	(Olof Larssons dödso)
<i>Folke Svensson</i>	<i>Arvid Persson</i>
(Folke Svensson)	(Arvid Persson)

Hjalmar Rasmussen

 (Hjalmar Rasmussen)

Liss Iarsson

 (Liss Iarsson)

Gösta Persson

 (Gösta Persson)

Knut Mattisson

 (Knut Mattisson)

Bernt Rasmussen

 (Bernt Rasmussen)

Sven Oredsson

 (Sven Oredsson)

Allan Persson

 (Allan Persson)

Arthur Johannesson

 (Arthur Johannesson)

Föreningen, som prövats och befunnits lämplig vitsordas och namnteckningar-
 na bevittnas.

Hosaby den 19 augusti 1954.

I tjänsten:

E. Edvin Bjurfjell

 E. Edvin Bjurfjell.
 Förrättningsman.

U T L Å T A N D E

avgivet vid syneförrättning enligt vattenlagen
angående torrläggning genom dikning av mark till
Hosaby nr 7 m.fl. hemman år 1954 i Mjällby socken,
Blekinge län.

Mom.1. Företagets omfattning och ändamål.

✓ Över avdikningsområdet, som skall bilda en samfällighet, har upprättats en karta i skala 1:4000, på vilken markernas höjdläge över det antagna jämförelseplanet angivits med små siffror. Beskrivning över markerna återfinnas i ägobeskrivningen (Bil. A.).

Till följd av under förrättningen framkomna yrkanden kommer företaget att omfatta i östlig riktning framrinnande huvudavlopp i hithörande ritningar betecknat B - C - D jämte det i nordlig riktning framrinnande sidodiket betecknat C - Ca, vilka båda diken skola igenläggas med rör. På plankartan äro rörledningarna utmärkta med enkla röda linjer.

Företaget ligger mellan Mörrumsåns nederbördsområde nr 86 och Skräboåns nederbördsområden nr 87.

Mom.2. Laga hinder, allmänna och enskilda intressen.

För handläggning av förrättningen, som grundar sig på länsstyrelsens förordnande av den 23 juli 1954, eller för företagets utförande i den omfattning, som ovan angivits, har något laga hinder ej anmälts eller kunnat utrönas.

Mom.3. Företagets beskaffenhet.

Företaget är av så ringa omfattning att detsamma bör hänföras till sådan dikning, som omförmäles i 7. kap 1 § vattenlagen.

Mom.4. Fixpunkter.

På plan- och profilritningarna angivna höjdlägen hänföra sig till 0-planet för rikets precisionsavvägning. Utgångspunkt för avvägningarna har varit koppardubb i grundsten, omslutande nordvästra knuten av tornet till Mjällby kyrka. Höjdläge = +11,16 m.

Till ledning vid arbetena hava utmed avloppen följande fixpunkter markerats

och avvägts

Fixp. I. Höjdläge $\Rightarrow 5,02$ m. +-format märke inhugget i sten i rågången mellan fastigheterna Hosaby 5² och 10⁵. Stenen ligger 45 m väster om intagningsbrunnar för dikningsföretaget Hosaby-Mjällby år 1950 och c:a 324 m NO avvägningspunkt 10+14=14+82.

Fixp. II. Höjdläge $\Rightarrow 5,69$ m. +-format märke inhugget i sten i rågången mellan fastigheterna Hosaby 6² och 19⁴⁻⁷. Stenen ligger c:a 350 m Ö om avvägningspunkten 15+00.

Fixpunkterna, som äro lagligen skyddade, få ej rubbas, förstöras eller överäckas förrän de blivt av lantbruksingenjör ersatta med nya.

Mom. 5. Avloppets dimensioner.

Rörledningarna hava dimensionerats så, att de förmå utan skadlig uppdämning avbörda en vattenmängd av 1,0 lit/sek/har. Av efterföljande tabell framgår i detalj de särskilda ledningssträckornas nederbördsområden, vilka även återfinnas på profilritningar, beräknade vattenmängder, lutningar, dimensioner och avbördningsförmåga. Till grund för dimensionsberäkningarna ligger Heasles av Hallin omarbetade formeln $Q = F \cdot k^1 (1 + \frac{1}{2} \frac{\sqrt{R} \cdot \log R}{2}) \sqrt{RI}$ med $K^1 = 60$.

Avloppssträcka	Nederb. område hektar	Vattenmängd lit/sek	Minsta lutning	Dimension mm (tum)	Avbördn. förmåga lit/sek.
B=14+82=10+14-8+50	90	90	1:1000	450 (18)	86
8+50 - 5+40 = 17+55 = C	86	86	1:1000	450 (18)	86
5+40 - 4+41=D	66	66	1:1000	450 (18)	86
C=17+55-16+68	14	14	1:1000	225 (9)	13
16+68 - 16+09	13	13	1:1000	225 (9)	13
16+09 - 15+00 = Ca	9	9	1:1000	225 (9)	13

Ledningarnas bottenlägen i brytpunkter, lutningar och dimensioner finnas på profilritningarna.

Mom.6. Broar och trummor.Allmänna vägar.

Det planerade företaget berör ej allmän väg.

Mom.7. Broar och trummor.Enskilda vägar.

I samband med dikningsföretagets utförande kommer den nuvarande trumman mellan avvägningspunkterna 5+48 och 5+52 att rivas. Denna trumma skall dock icke ersättas, när det nya avlopp, som kommer att korsa vägen skall utföras som täckt ledning. Det åligger emellertid dikningsföretaget eller dess entreprenör att återställa vägen i fullgott skick så snart det täckta avloppet upptagits.

Mom.8. Träd och stängsel.

Träd och buskar utmed de nya avloppen skola fällas och borttagas av vederbörande ägare eller arrendator i så god tid att torrlägningsarbetet icke hindras. I annat fall kommer träden att borttagas av dikningsföretagets entreprenör, då en del virke möjligen kommer att förfaras.

Stängsel utmed avloppen skall vederbörande ägare eller arrendator flytta i god tid, så att torrlägningsarbetet icke hindras. I annat fall kommer stängslet att rivas av företagets entreprenör, då en del stängselmaterial säkerligen kommer att förstöras.

Mom.9. Ersättningar.

Vid detta företag skola inga ersättningar utgå:

Skulle vid dikningsföretagets utförande sådana skador uppkomma som ej av förrättningsmannen förutsetts, äger den, som lider skadan, att framställa anspråk på ersättning enligt bestämmelserna i 7 kap 57 § vattenlagen.

Mom.10. Kostnader.

Kostnaderna för de nya avlopp, som dikningsföretaget skall utföra, hava beräknats till 14.000:- kronor. Kostnadsförslaget har bilagts förrättningshandlingarna (Bil. B.).

Mom.11. Båtnadsuppskattning.

Båtnaden för i företaget ingående marker har uppskattats i den ordning, och med tillämpning av de grunder som angives i vattenlagen. Resultatet och uppskattningen har införts i värderingslängden (Bil. A.).

Mom.12. Kostnadsfördelning.

Markerna inom dikningssamfälligheten avvättnas till skilda dikessträckor och dessutom förefinnes vissa nivåskillnader mellan samfällighetens olika delar. Förhållandena äro alltså sådana, att kostnaderna möjligen skola jämkas enligt bestämmelserna i 7 kap 24 § vattenlagen. För utredning härom har dikningssamfälligheten uppdelats i två avdelningar på sätt som närmare framgår av värderingslängden bil. A, varefter följande beräkningar utförts.

För att avdelning 1, som omfattar ägofigurerna 1-13, 16-24, 27-28, 31, 46-49 med ett sammanlagt båtnadsvärde av 10.360:- kronor, skall kunna torrläggas, måste dikessträckan B - C - D och C - Ca upptagas. Kostnaderna för avdelningens egen torrläggning hava beräknats till 14.000:- kronor.

För att avdelning 2, som omfattar ägofigurerna 14-15, 25-30, 32-45 med ett sammanlagt båtnadsvärde^{av} 5.233:- kronor skall kunna torrläggas måste ett visst arbete utföras nerströms punkten D för vilket kostnaderna beräknats till 4.000:- kronor.

Fördelas kostnaderna för dikningssamfällighetens torrläggning enligt bestämmelserna i 7 kap 23 § vattenlagen eller i direkt förhållande till båtnadsvärdena, belöper relativa kostnaden till efterstående belopp.

Båtnad	Kostnad	Rel.kostnad
15.593:-	14.000:-	0,897839

Kostnaderna för avdelning 2 torrläggning skulle, om kostnaderna fördelas enligt ovan utgöra 0,897839x5.233:- = 4.698:39 kronor.

Av ovanstående utredning framgår att avdelning 2 skall deltaga i kostnaderna för upptagandet av avlopp för avd 1 med högst 4.000:- kronor. Kostnaderna skola således jämkas på sätt som föreskrives i vattenlagen 7 kap 24 § så: att avdelning 2 deltagar i kostnaderna för dikningsamfällighetens utförande med

4.000:- kronor och avdelning 1 med resten eller med (14.000:- - 4.000:-) 10.000:- kronor. Relativa kostnaden för avdelningarna bli då sålunda:

Avd	Båtnad	Kostnad	Rel.kostnad
1	10.360:-	10.000:-	0,965251
2	5,233:-	4.000:-	0,764380

Mellan delägarna har träffats förening (Bil.D.) angående fördelning av kostnaderna för företaget. Föreningen har av undertecknad prövats och befunnits lämplig och vitsordats. Kostnaden för förrättningen skall jämväl av delägarna gäldas efter i föreningen angivna andelstal.

Mom.13. Dikningsföretagets utförande.

Verkställda utredningar och beräkningar hava givit vid handen, att företaget är ekonomiskt lönande och väl värt att utföras. Förrättningsmannen tillstyrker därför att företaget kommer till stånd. Vill sökandena begagna sig av den rätt till företagets utförande, som de erhålla genom denna syneförrättning, skall företaget utföras i överensstämmelse med av förrättningsmannen utarbetet förslag och med beaktande jämväl av de särskilda bestämmelser, som återfinnas i detta utlåtande. Arbetet får påbörjas då denna syneförrättning vunnit laga kraft och anmälan om styrelseval ingivits till länsstyrelsen. Företaget skall vara färdigställt före den 1 september 1963. Beträffande förlängning av arbetstiden utöver den här ovan angivna hänvisas till bestämmelserna i 7 kap 58 § vattenlagen.

Utöver de särskilda bestämmelser och föreskrifter rörande arbetets utförande, som återfinnes i arbetsbeskrivningen (Bil. C.) och i detta utlåtande, skall följande iakttagas:

- 1/ Arbetet skall utlämnas på entreprenad på de villkor, som äro för delägarna mest gynnsamma och betryggande.
- 2/ Innan arbete med företagets utförande påbörjas, skall detsamma anmälas till Riksförsäkringsanstalten eller till annan lämplig försäkringsanstalt. Sådan anmälan erfordras dock ej om entreprenören är sådan arbetsgivare, som själv skall ombesörja försäkring för hos honom anställda arbetare.
- 3/ De nya avloppen skola följa på marken utstakade, på plankartan och i detta utlåt-

-tande angivna sträckningar.

- 4/ De höjdlägen för bottenlinjerna, som antecknats på profilritningarna, skola gälla framför i arbetsbeskrivningen och på profilritningarna angivna djupsiffror.
- 5/ Betongrören till de täckta ledningarna skola uppfylla i 1950 års normer för lantbruksrör angivna fordringar.
- 6/ Då arbetet pågår får vattnet uppdämmas, dock icke så att gröda eller annan egendom skadas eller vattenbrist uppkommer nerströms dämnet.
- 7/ Uppdämd vattenyta skall nertappas med försiktighet, så att skador ej uppkommer vare sig nerströms- eller uppströms dämnet.
- 8/ Om dikningsföretaget kommer att understödjas med statsmedel skola de särskilda bestämmelser, som eventuellt kunna bli föreskrivna med villkor för statsunderstödet beviljande, vara för alla delägare bindande.

Mom.14. Dikningsföretagets avsyning.

Då dikningsföretaget slutförts, skall arbetet avsynas av lantbruksingenjören eller av den han i sitt ställe förordnar. Anmälan om avsyning skall göras av företagets styrelse. Företaget skall anses färdigställt, då avsyningsförrättaren överlämnat bevis om att arbetet godkänts eller, om dikningsföretaget understötts med statsmedel, när vederbörande myndighet godkänt detsamma.

Mom.15. Framtida underhållet.

Kostnaderna för framtida underhållet skola fördelas på samma sätt som kostnaderna för företagets första utförande eller på sätt som överenskommits i föreningen (Bil. D.).

Avloppet skall omsorgsfullt underhållas genom regelbundna rensningar. Rensnings- och underhållsarbeten böra utföras å tider då arbetet åstadkommer så ringa skada som möjligt. Av rensningsjord förorsakat intrång skall tålas utan ersättning.

Uppdämning eller annan åtgärd som hindrar vattnets fria lopp, må på inga villkor tillåtas eller tålas.

Mom.16. Kloakvatten.

Kloakvatten får ej tillägnas dikningsföretagets avlopp förrän det blivit i

så hög grad renat, att det ej medför olägenhet eller skada för någon. Tilledes kloakvatten i sådan mängd, att dikningsföretagets avlopp ej vid flöden kan avbörda såväl dräneringsvatten och dagvatten från det egentliga torrlägningsområdet som även det vatten, som tillrinner genom kloakledning, är den, som tillleder kloakvatten, skyldig att avhjälpa därigenom uppkommande skador antingen genom att omlägga dikningsföretagets avlopp med rör av tillräckliga dimensioner eller ock utföra separata avlopp för kloakvattnets bortledning.

Mom.17. Organisation m.m.

För handhavande av dikningsföretagets angelägenheter skola delägarna vid allmänt sammanträde utse en styrelse om tre ledamöter, av vilka en skall vara ordförande och verkställande ledamot, samt dessutom en styrelsesuppleant och två revisorer. Styrelsens ledamöter äro gemensamt ansvariga för sin förvaltning. Styrelsen, som är beslutför då två ledamöter äro närvarande och om beslutet ense, åligger:

- att ombesörja företagets utförande och kontrollera entreprenörens arbete - i den mån så finnes erforderligt med biträde av sakkunnig person,
- att tillse att avloppen alltid hållas i fullgott skick samt ombesörja rensnings- och underhållsarbeten,
- att i mån av behov verkställa utdebitering på sätt närmare föreskrives i 3 kap 20 § vattenlagen,
- att föra fullständiga och med verifikationer försedda räkenskaper, vilka skola avslutas per kalenderår och därefter vid sammanträde framläggas för delägarnas hörande och godkännande,
- att för sistnämnda ändamål och då så eljest kan finnas nödigt kalla delägarna till sammanträden i den ordning, som föreskrives i 7 kap 64 § vattenlagen,
- att vid alla sammanträden såväl egna som allmänna föra protokoll. Protokoll vid allmänt sammanträde skall senast inom 14 dagar efter sammanträdet vara för delägarna tillgängligt hos styrelsens ordförande,
- att i övrigt vidtaga alla de åtgärder, som kunna finnas nödiga för företagets ändamålsenliga utförande och underhåll, samt därvid beakta och följa de bestämmelser, som angivas i 7 kap 61-65 §§ vattenlagen.

Kallelse till allmänt sammanträde skall antingen skriftligen med mottagningsbevis delgivas alla delägare minst en vecka före sammanträdet eller ock minst fjorton dagar före sammanträdet kungöras dels i Mjällby kyrka, dels genom annons, i minst en av ortens tidningar.

Mom.18. Domstolsavgift.

Domstolsavgift skall enligt bestämmelserna i 11 kap 95 § vattenlagen utgå med 23:39 kr. Avgiften skall av sökandena förskottsvis inbetalas till Länsstyrelsen så snart denna syneförrättning vunnit laga kraft. När företaget kommit till stånd, skall domstolsavgiften fördelas mellan delägarna med 1 krona 50 öre för tusen av båtnadsvärdet å vars och ens mark.

Mom.19. Företagets namn.

Företaget skall benämnas "dikningsföretaget Hosaby nr 7 m.fl. hemman år 1954.

Mom.20. Aktförvarare.

Avskrifter och kopior av vid denna förrättning upprättade handlingar och ritningar skola förvaras av aktförvararen och av den som efter honom av delägarna utses här till.

Mom.21. Besvärshänvisning.


Talan mot åtgärd eller beslut vid förrättningen föres vid Söderbygdens vattendomstol, adr S t o c k h o l m, till vilken besvären för att komma under prövning skola vara ingivna inom sextio dagar från nedanskrivna dag.

I besvären som skola ingivas i tre exemplar, skola fullständigt upptagas klagandens alla påståenden och skälen därtill, och skola vid besvären fogas de handlingar klaganden vill åberopa till stöd för ändringssökandet.

Mom.22. Underställning

Då i denna sak underställning till vattendomstol icke skall ske, kommer detta utlåtande att gå i verkställighet i den ordning, som för laga kraft ägande dom är stadgat, för såvitt icke besvär anföres mot förrättningen inom den i mom 21 här ovan angivna tiden.

Hosaby den 19 augusti 1954.

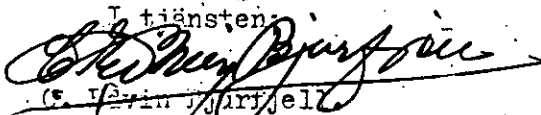I tjänsten

 Erik Magnus Björnsen
 Förrättningsman.