
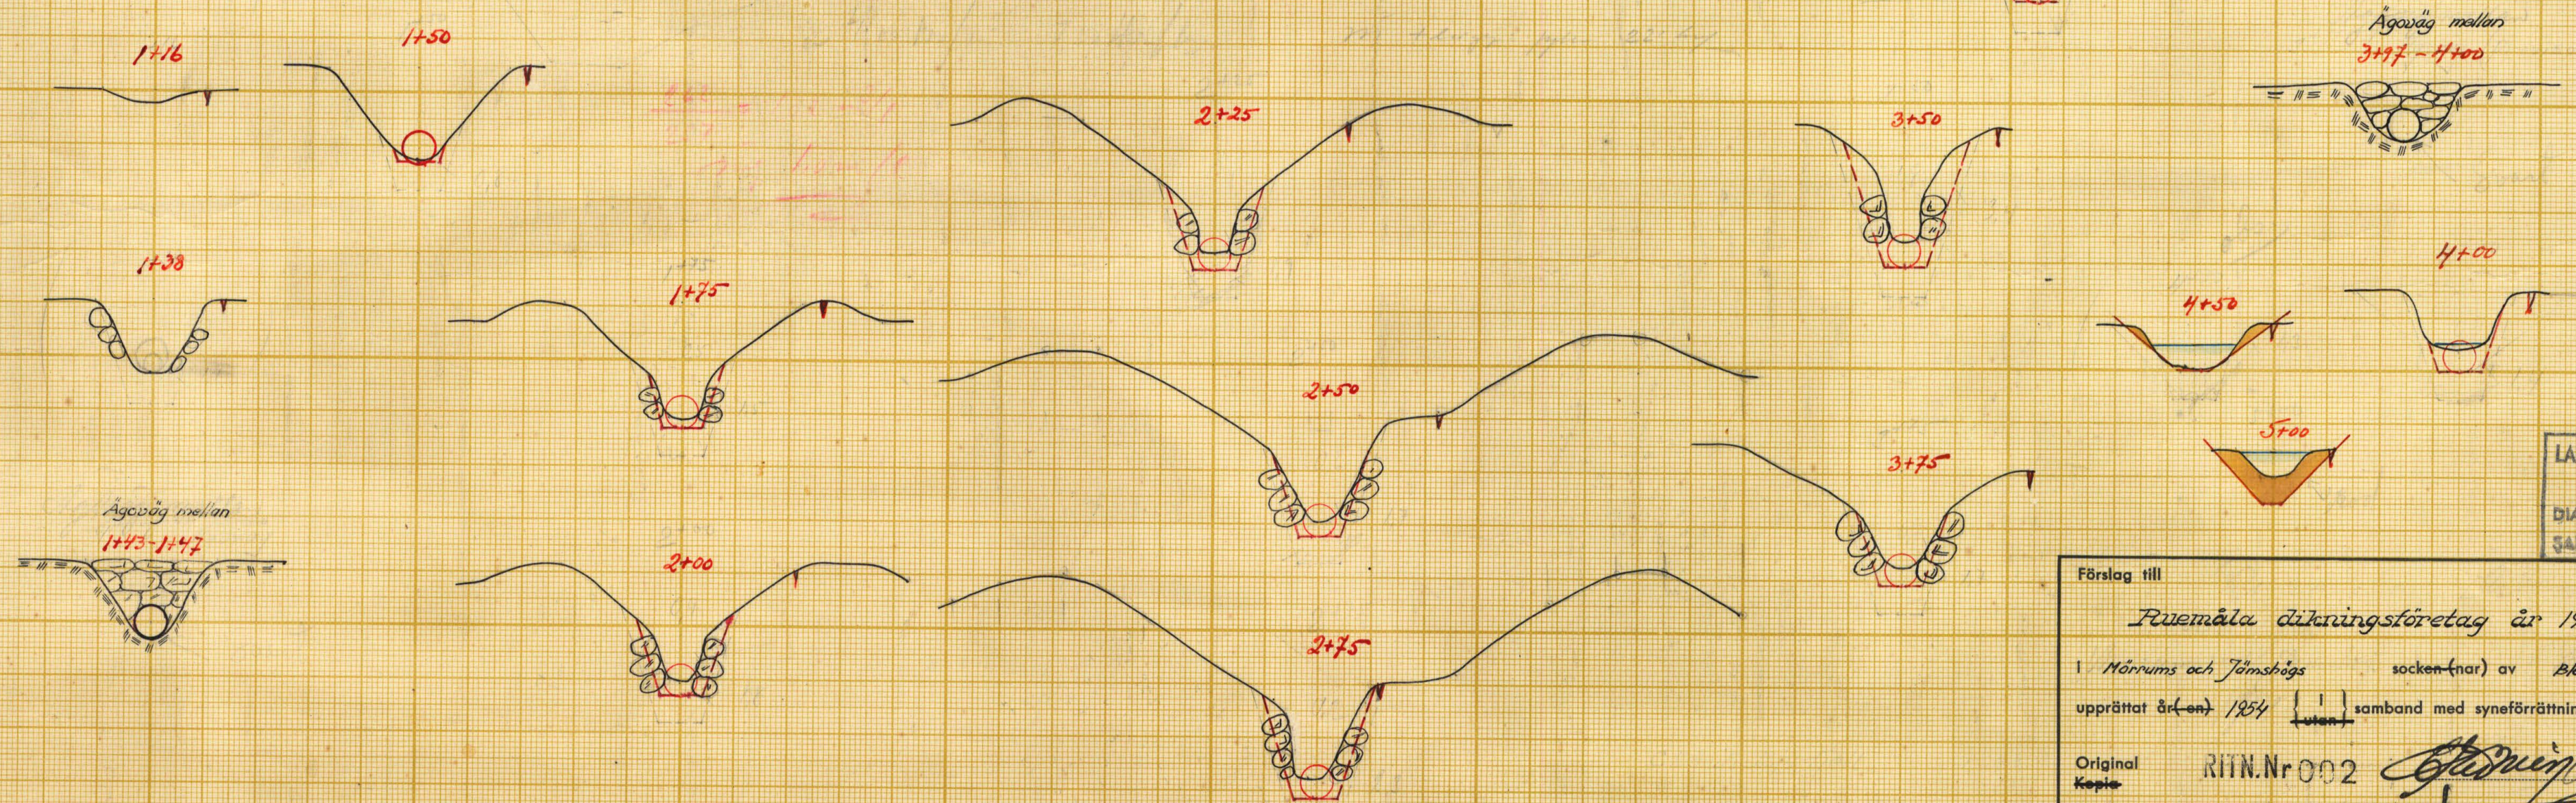
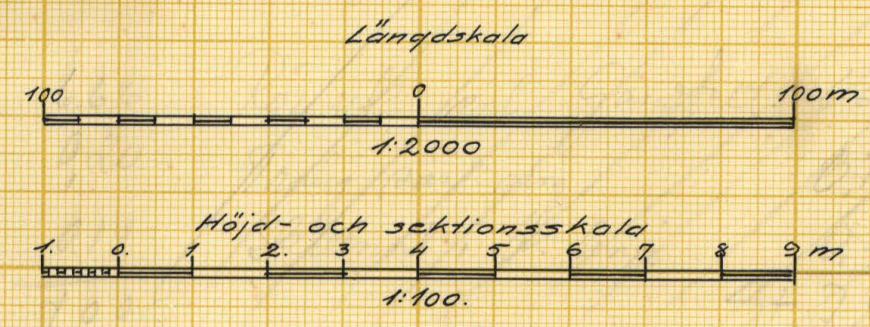


SAK Nr

SPYGLASS ARKIV 5912-1

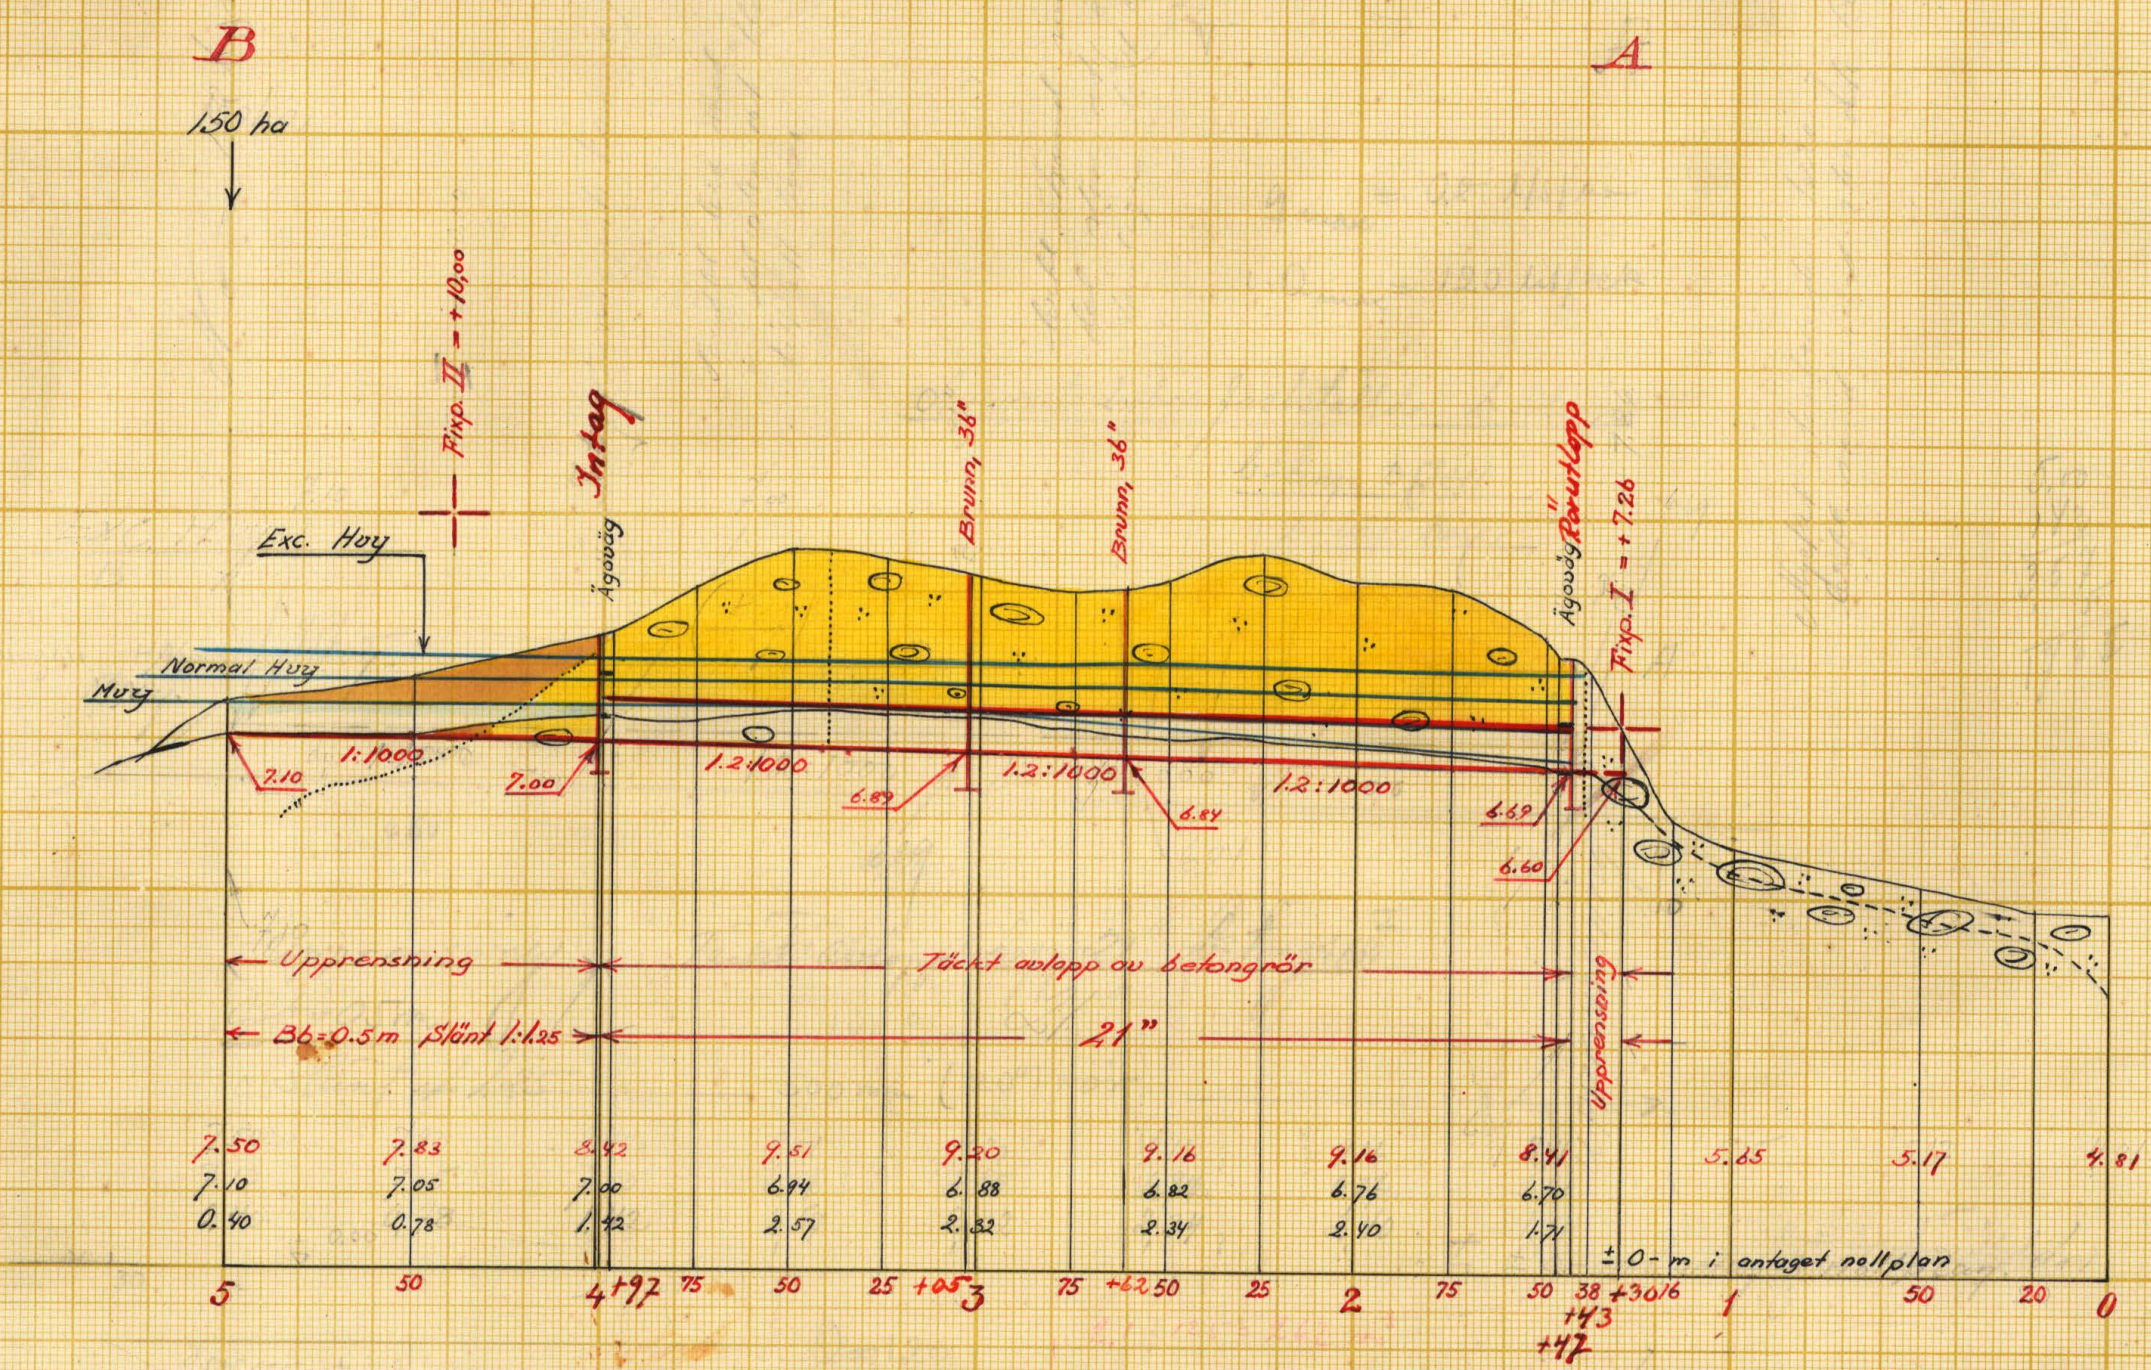

LANTBRUKSSTYRELSEN
16 NOV. 1955
DIARIENR.
SAX NR

Förslag till
Fremåla dikeföretag år 1954

I Mörrums och Jönshögs socken(nar) av Blekinge län
upprättat åren 1954 i samband med syneförrättning enl. vattenlagen av

Original RITN.Nr 002
Kopie K 2*0527

Antal ritn. st. 2 Arkivnummer 5912-2



Akt nr:
A527

AU\$A527




K 2-0527

ANMÄLAN

15 NOV. 1955

STAMP N°

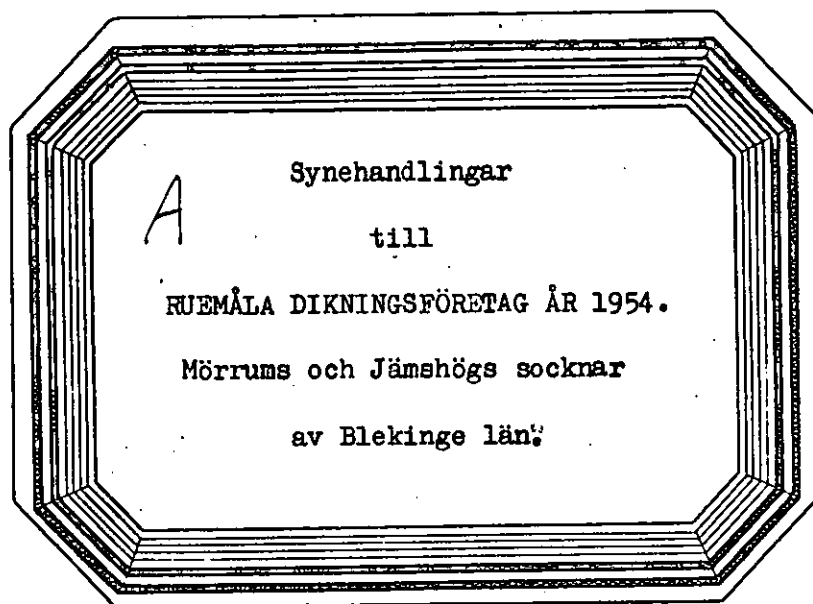

Mörrumsåns och Skräboåns nederbördsområden med nummerbeteckningarna 86 resp 87.

Synehandlingar

till

RUEMÅLA DIKNINGSFÖRETAG ÅR 1954.

Mörrums och Jämshögs socknar, Blekinge län.

Till akten hör: 1 häfte handlingar, innehållande 21 paginerade sidor, 2 blad ritningar samt inbundna i akten 3 blad ritningar.

Protokoll fört vid sammanträde för syneförrätt-
ning enligt 10 kap vattenlagen rörande torrlägg-
ning genom dikning av mark till Ruemåla nr 1
m.fl. hemman i Mörrums och Jämshögs socknar av
Blekinge län.

År 1954 den 29 augusti kl 14.00 inställde sig undertecknad förrättnings-
man hos lantbrukaren Vinfrid Klasson, Ruemåla nr 1 för att enligt av länsstyrel-
sen för förrättningsmannen utfärdat förordnande (Bil. 1.) handlägga syneförrätt-
ning enligt 10 kap vattenlagen rörande torrläggning genom dikning av mark till
Ruemåla m.fl. hemman i Mörrums och Jämshögs socknar, Blekinge län. Till samman-
trädet hade samtliga av företaget berörda tillstädeskommit nämligen:

Lantbrukaren Vinfrid Klasson,	äg till fastigheten 1/16 mtl Ruemåla 1 ²
" Albin Johansson, " " "	1/12 " Allamåla 1 ⁵
" Hugo Eriksson, " " "	7/48 " Fåhallen 1 ⁵
" Otto Johansson, " " "	7/32 " " 1 ⁴
" Albin Nilsson, " " "	5/32 " Bräkneboda 2 ¹
" Julius Claesson, " " "	1/8 " Hjorthallen 1 ⁵ samt
	1/48 " Regneboda av 1 ⁴
" Kurt Jönsson, " " "	8/39 " " 1 ⁵
" Valdemar Johansson " " "	7/128 " Fåhallen 1 ¹²
" Robert Johansson " " "	21/128 " " 1 ²⁶
" Ossian Håkansson " " "	1/6 " Regneboda 1 ³ genom
lantbrukaren Vinfrid Klasson enl fullmakt (Bil. 2.)	

§ 1.

Det för förrättningsmannen utfärdade förordnandet upplästes och bilades
protokollet (Bil. 1.).

§ 2.

Jäv mot förrättningsmannen hade ingen att anmäla.

§ 3.

Lagahinder mot förrättningsmannens handläggning hade ingen att anmäla.

§ 4.

Förrättningsmannen framlade en plankarta över de marker, som kunna komma att beröras av det planerade torrlägningsföretaget, samt profilritning över den sträckning för nytt avlopp, som avvägs vid förundersökningen. I samband härmed redogjorde förrättningsmannen för av honom upprättat förslag till torrläggning av ifrågavarande marker.

§ 5.

Sökandena yrkade att företaget skulle utföras i enlighet med det upprättade förslaget.

§ 6.

Beslöts enhälligt att ersättning för intrång och skada vid utförandet av ledningarna och övriga anläggningar icke skulle utgå.

§ 7.

Träffades förening angående arbetets utförande, kostnadernas fördelning m.m. (Bil. D.).

§ 8.

Förrättningsmannen redogjorde för förslaget till dikningsföretagets utförande och meddelade att båtnaden endast preliminärt beräknats. Förslagshandlingarna och ritningarna demonstrerades. Handlingarna bilades protokollet.

Värderingslängden (Bil. A.)

Kostnadsförslaget (Bil. B.)

Arbetsbeskrivningen (Bil. C.)

§ 9.

Förrättningsmannen avgav utlåtande (Bil. E.).

§ 10.

Sedan delägarna överenskommit att omedelbart utse styrelse företogs val.

Styrelse:

Lantbrukaren Hugo Eriksson, Fåhallen, S v ä n g s t a

" Julius Claesson, Hjorthallen, "

" Vinfrid Klasson, Ruemåla, "

Styrelsesuppleant:

Lantbrukaren Otto Johansson, Fåhallen, S v ä n g s t a.

Till ordförande i företaget valdes:

Lantbrukaren Vinfrid Klasson, Ruemåla, S v ä n g s t a.

Revisorer:

Lantbrukaren Albin Nilsson, Bräknebo, S v ä n g s t a.

" Robert Johansson, Hjorthallen, S v ä n g s t a.

§ 11.

Förrättningsmannen meddelade att avskrifter av förrättningshandlingar och kopior av förslagsritningarna skulle tillställas styrelsens ordförande inom 30 dagar, för att av honom hållas tillgängliga envar, som önskade granska dem och taga avskrift.

§ 12.

Att jämte förrättningsmannen justera protokollet utsågs herrarna

Kurt Jönsson och Waldemar Johansson

§ 13.

Då intet ytterligare förekom upplästes och godkändes protokollet, varefter förrättningen förklarades avslutad och sammanträdet upplöstes.

Ruemåla den 29 augusti 1954.

I tjänsten:

C. Edvin Bjurfjell
Förrättningsman.

Justeras:

Kurt Jönsson

Waldemar Johansson

.4.
III M 28 54

Bil. 1.

Landskansliet i Karlskrona sändes till vederhörande lantbruksnämnd.

Ink. 17 AUG. 1954

Lantbruksnämnden i Blekinge län
Lantbruksingenjöravdelningen

d. 30 JAN. 1952

Dnr LJ 8/52

Till Länsstyrelsen i Blekinge län.

Förrättningsnummer 374.

Härmed anhålles om förordnande för behörig förrättningsman att handlägga syneförrättning enligt 10 kap. vattenlagen för torrläggning av ^{mlg} _{oss} tillhörig mark inom

Mörns och Jämsbögs socken(-nar) av Blekinge län.

Förrättningen avser ~~sänkning av lön~~ sänkning av lön för torrläggning

av marken inom byarna Ruemåla Fåhällen Hjörshallen
här uppgives så fullständigt som möjligt förelagets beskaffenhet (dikning, åreglering, slösänkning, invallning o. d.), vidare

Regneboda och Allamåla

förelagets omfattning (areal som skall torrläggas, avloppens längd o. d.), om flottled, damm, järnväg, landsväg o. d. beröres m. m.

Närmaste järnvägsstation

Meddelanden om förrättningen ställas till Unifrid Klasson Ruemåla, Vångstad

Tel Gusaryd 28

titel, namn och fullständig adress samt telefon.

Ruemåla

den 1 jan

1952.

Sökandes namn:

Fastighet:

✓ Unifrid Klasson

för fastigheten

Ruemåla

✓ Ellen Johansson

» »

Allamåla

✓ Hugo Eriksson

» »

Fåhällen

✓ Otto Gustavsson

Fåhällen

✓ Ellen Olofsson

Bräknebo

✓ Yngve Olofsson

Hjörshallen

✓ Heck Johansson

Regneboda

✓ Waldemar Johansson

Fåhällen

✓ Robert Johansson

Hjörshallen

Förutom nämnda, sökandena tillhöriga fastigheter, väntas nedanstående ägare och fastigheter bli berörda av företaget.

Icke sökandes namn:

Fastighet:

ägare av fastigheten

» » , »

» » »

Lantbruksnämnden får till förrättningsman föreslå:

Lantbruksnämnden får till förrättningsman föresl
 Erik Eriksson Edvin Björnfell

J. Kashner

den

16-28

19

På Lantbruksnämndens vägnar:

Erin Leary

Resolution

Översändes till förste assistenten C. Edvin Bjurzell, lantbruksingenjörskontoret, Karlskrona, som härigenom förordnas att i laga ordning verkställa ifrågavarande förrättning.

ms Karlskrona i landskansliet den 18 augusti 1954

På länsstyrelsens vägnar:

G. Wilk

Gunnar Nilson

FULLMAKT

för Fredrik Klasson eller den, han i sitt ställe sätter
 att vid syneförrättning enligt vattenlagen för torrläggning av mark till-
 hörande Ossian Hökansson
 i Fänshögs socken av Blekinge län
 å min vägnar föra talan samt ingå förening och göra yrkande, som i 10 kap.
 58 § vattenlagen omförmäles, ävensom att söka lån av statsmedel till kost-
 nader för företaget. Ombudets laga åtgärder godkännas.

Regnboda den 29/8 1954

Ossian Hökansson

Bevittnas:


Kurt Jönsson

Wigo Klason

Fastighet och ägare Ägobeskrivning	Ägo- figur- nr	Förbättrad mark		Värde pr ha		Båtnad	
		åker, tomt	annan	före	efter	pr ha	pr ägofigur
		hektar	hektar	kronor	kronor	kronor	kronor
<u>Jämshögs socken.</u>							
<u>Allamåla 1⁵, 1/12 mtl</u> Albin Johansson	1	0,90		1060	2600	1540	1386:-
åker		0,90					1386:-
Summa		0,90					1386:-
<u>Regneboda 1⁵, 8/39 mtl</u> Kurt Jönsson.							
åker	2	0,30		1200	2600	1400	420:-
skog	3		0,10	150	500	350	35:-
åker	4	0,12		1200	2600	1400	168:-
"	5	0,28		"	"	"	392:-
skog	6		0,45	150	500	350	158:-
Summa		0,70	0,55				1173:-
<u>Regneboda 1³, 1/6 mtl</u> Ossian Håkansson							
skog	7		0,08	150	500	350	28:-
Summa			0,08				28:-
<u>Regneboda av 1⁴, 1/48 mtl</u> Julius Claesson							
skog	8		0,18	150	500	350	63:-
Summa			0,18				63:-
<u>Mörrums socken.</u>							
<u>Hjorthallen 1⁵, 1/8 mtl</u> julius Claesson	9	0,48		150	500	350	168:-
skog		0,48					168:-
Summa		0,48					168:-
<u>Bräkneboda 2¹, 5/32 mtl</u> Albin Nilsson							
skog	10	0,08		150	500	350	28:-
Summa		0,08					28:-
<u>Fåhallen 1¹², 7/128 mtl</u> Valdemar Johansson							
skog	11	0,13		150	500	350	46:-
Summa		0,13					46:-
<u>Fåhallen 1²⁶, 21/128 mtl</u> Robert Johansson							
skog	12	0,22		150	500	350	77:-
Summa		0,22					77:-

Fastighet och ägare Ägobeskrivning	Ägo- figur- nr	Förbättrad mark		Värde pr ha		Båtnad	
		Åker, tomt	annan	före	efter	pr ha	pr ägofigur
		hektar	hektar	kronor	kronor	kronor	kronor
<u>Fåhallen 1⁴, 7/32 mtl</u> Otto Johansson	13						
skog			0,08	150	500	350	28:-
<u>Summa</u>			0,08				28:-
<u>Fåhallen 1⁵, 7/48 mtl</u> Hugo Eriksson	14						
skog			0,12	150	500	350	42:-
<u>Summa</u>			0,12				42:-
<u>Ruemåla 1², 1/16 mtl</u> Vilfrid Klasson	15 16 17						
skog			0,07	150	500	350	25:-
åker		1,40		1340	2600	1260	1764:-
"		0,10		"	"	"	126:-
<u>Summa</u>		1,50	0,07				1915:-
S A M M A N D R A G							
<u>Jämskögs socken</u>							
<u>Allamåla 1⁵ 1/12 mtl</u> e Albin Johansson	1	0,90					1386:-
<u>Regneboda 1⁵ 8/39 mtl</u> 7 Kurt Jönsson	2-6	0,70	0,55				1173:-
<u>Regneboda 1³, 1/6 mtl</u> 10 Ossian Håkansson	7		0,08				28:-
<u>Regneboda av 1⁴ 1/48 mtl</u> 6 Julius Claesson	8		0,18				63:-
<u>Mörrums socken</u>							
<u>Hjorthallen 1⁵ 1/8 mtl</u> 6 Julius Claesson	9		0,48				168:-
<u>Bräknebo 2¹ 5/32 mtl</u> 5 Albin Nilsson	10		0,08				28:-
<u>Fåhallen 1¹² 7/128 mtl</u> 8 Valdemar Johansson	11		0,13				46:-
<u>Fåhallen 1²⁶ 21/128 mtl</u> 9 Robert Johansson	12		0,22				77:-
<u>Fåhallen 1⁴ 7/32 mtl</u> 4 Otto Johansson	13		0,08				28:-
<u>Fåhallen 1⁵ 7/48 mtl</u> 3 Hugo Eriksson	14		0,12				42:-
<u>Ruemåla 1² 1/16 mtl</u> 1 Vilfrid Klasson	15-17	1,50	0,07				1915:-
<u>Summa</u>		3,10	1,99				4.954:-
Ruemåla den 29 augusti 1954. tjänsten:  G. Sören Björjell. Förädlingsman.							

- Call 25
8-54

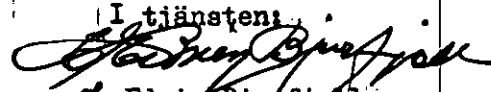Läge	Längd m	Arbete, material e. d.	Antal	Ø-pris kr.	Kostnad	Summa
					kronor	kronor
		<u>Dikessträckan A - B.</u>				
		<u>Schaktningsarbete, rör m.m.</u>				
1+30 - 1+43	13	Rensning och justering av nuvarande avlopp m	13	4:-	52:-	
1+43-4+00	257	Betongrör, 21" "	257	13:-	3341:-	
		Schaktning, stämpling, rör-läggning, höljning "	257	8:50	2185:-	
4+00-5+00	100	Rensning och justering av nuvarande avlopp. Blivande sektion bottenbredd 0,5 m, sidolutning 1:1,25 "	100	1:50	150:-	5728:-
<u>Tills</u>	<u>370</u>	<u>meter</u>				
		<u>Diverse arbeten:</u>				
		Rörlutlopp vid 1+43. Utföres enl typritning U-1 bifogad arbetsbeskrivningen som bil 1.			75:-	
		Intag vid 4+00. Utföres enl typritning I-1 bifogad arbetsbeskrivningen som bil 2			175:-	
		Brunnar 36" med kopplingar utföres vid 2+62 och 3+05 st 2	2	125:-	250:-	
		Utföres enl typritning B-2 bifogad arbetsbeskrivningen som bil 3				500:-
		Oförutsett, arbetsledning, semesterersättning m.m. tilläggas c:a 10 % av beräknade kostnader				622:-
		<u>S u m m a</u>				<u>6.850:-</u>
Ruemåla den 29 augusti 1954. I tjänsten:  Edvin Bjurfiell. Förrättningsman.						

[illegible]

A r b e t s b e s k r i v n i n g.

Arbetet skall utföras i enlighet med förslagshandlingarna och ritningarna, därvid bl.a. följande skall iakttagas:

- 1) Vid uppgrävning av den öppna dikessträckan 4+00 och 5+00 skall den nuvarande sektionen utvidgas lika åt båda sidorna.
- 2) Schaktmassorna skola fördelas till lika godhet och mängd på avloppets båda sidor.
- 3) Schaktmassor får ej uppläggas till större höjd än 1,50 m och ej med brantare lutning mot avloppet än 1:2. Mellan avloppet och jordvallen skall lämnas en frikant av minst 0,5 m.
- 4) Sten och berg, som förekommer bland schaktmassorna, skola i möjligaste mån sammanföras i särskilda rösen. Öppningar i jordvallen skall upptagas där så erfordras och dock minst på var 20-de meter.
- 5) Blivande entreprenör skall i god tid underrätta dikningsföretagets styrelse om de tidpunkter, då sådana arbeten komma ^{att} utföras, som beröra allmänna och enskilda vägar. Styrelsen äger sedan att underrätta vederbörande.
- 6) Stensättning skall grundläggas till ett djup av minst 0,20 meter under det nya avloppets bottenlinje samt ^{ut-}föras av flata eller kilade stenar i ordnade förband, vilka fogas med cementbruk. Om så erfordras, skall stensättning bakmuras. Mindre stenar än sådana av dimension 0,15x0,35x0,45 få ej användas till stensättning.
- 7) Blivande entreprenör skall i god tid underrätta dikningsföretagets styrelse om de tidpunkter, så sådana arbeten komma att utföras, som beröra enskilda vägar. Styrelsen äger sedan att därom underrätta vederbörande.
- 8) Sten, som ligger hindrande i vägen för rörledning, skall upptagas.
- 9) Inga rör få nedläggas, förrän de blivit godkända av lantbruksingenjören eller av den, han i sitt ställe förordnar.
- 10) Rörledning får ej täckas, förrän den blivit godkänd av lantbruksingenjören eller av den, han i sitt ställe förordnar.
- 11) Rörledning skall efter lantbruksingenjörens godkännande omedelbart höljas till 0,6 m höjd, räknat från ledningens överkant.

- 12) Höljningen skall utföras genom påfyllning av ur rörgraven uppschaktade massor och om dessa ej äro tillräckliga, genom nerschaktning från sidorna.
- 13) Alla ur rörgraven uppschaktade massor skola återfyllas. Överblivna massor skola läggas i en sträng över rörledningen.
- 14) Fyllningen skall packas väl särskilt under och på båda sidor om rörsträngen samt stötas, så att framtida sättningar i möjligaste mån förhindras.
- 15) Fyllningen får ej innehålla sten.
- 16) Enskilda rörrännor, som utmynna intill en brunn, skola av entreprenören kostnadsfritt kopplas i brunnen.
- 17) Koppling av sådana rörrännor, som utmynna på längre avstånd från brunnar, skola, om jordägaren eller arrendator därom gör framställning, utföras av entreprenören men bekostas av jordägare eller arrendator.
- 18) Rörrännor eller täckdiken, som korsas av de nya avloppen, skola återställas i fullgott skick. Särskilt skall det därvid beaktas, att grunden under rörrännorna skall göras fast och, om så erfordras, förstärkas genom utfyllning med grovt grus eller genom underlag av trä. Entreprenören skall för kontrollanten särskilt påvisa de plätser, där de nya avloppen korsa rörrännor.
- 19) Alla brunnar skola försänkas 0,5 m. räknat från utlopperörets underkant, och förses med hållbart lock av armerad betong.
- 20) Brunnarna skola utföras av betongrör eller brunnsringar av betong med ett betongstensskift närmast över den nedersta brunnsdelen. För att dagvatten skall kunna avledas till brunnarna skola brunnsdelarna ovanför tegelstensskiftet perforeras ned i brunnsväggen upptagna hål om 3 å 4 cm diameter. 32" brunnar skola avkonas till 24", större brunnar till 32".
- 21) Brunnarna skola grundläggas på fast underlag, i regel utföras med botten av betong samt omskolas med sten och grovt grus. Betongbotten skall vara igjuten den nedersta brunnsdelen innan denna nersättes. Brunn får även sättas på lös betongbotten, utförd med fals, så att brunnen ej kan förskjutas i sidled. Om det på grund av markens beskaffenhet möter särskilda svårigheter att på ovan angivet sätt utföra brunn med betongbotten, får botten igjutas efter det nedersta

brunnsdelen nersatts. Under sistnämnda förhållanden får brunn även utföras utan botten och i stället påsättas på underlag av 3" plank.

- 22) Brunnar, som ligga i gränslinjer eller i krökar, samt brunnar med flera än två kopplingar skola uppdragas 30 cm över markytan. Övriga brunnar få göras täckta, om jordägaren det påfordrar och själv ikläder sig de risker, som kunna uppkomma genom att brunnslocket förstöres eller vittrar sönder. Vid täckta brunnar skall avståndet mellan brunnslocket och markytan vara minst 50 cm.
- 23) Kopplingarna i brunnarna skola vara ordentligt utförda och de kopplade rören fogade vid brunnsväggen med cementbruk.
- 24) Träd och buskar, som växa invid de nya avloppen, skola rothuggas och borttagas. Detta arbete skall beträffande de täckta ledningarna vara utfört innan rörläggningen påbörjas.
- 25) Om entreprenören vill utföra återfyllningen med maskin, skall han först för hand hölja rörledningen till 30 cm höjd, räknat från ledningens överkant, och därefter återfylla återstående massor med maskin. Innan maskinarbetet påbörjas, skola alla stenar bortsorteras och läggas i upplag bakom rörgraven, varefter jordmassorna med iakttagande av den största försiktighet skola återföras i rörgraven. Planeringsmaskinen får ej föras närmare rörgraven än 0,50 m och givetvis ej köras över densamma.
- 26) Vättnet i avloppen får under den tid, då arbete pågår, uppdämmas och regleras i den omfattning, som erfordras för arbetets ändamålsenliga utförande, dock icke så att skada uppstår. Vattenytan får alltså ej uppdämmas till sådan höjd, att omgivande marker skadas, och ej heller så, att vattenbrist uppkommer nedanför uppdämningen. Efter uppdämning skall vattenytan nersänkas med försiktighet, så att skada ej uppkommer.
- 27) Lantbruksingenjören skall under arbetets fortgång lämna de särskilda föreskrifter, som erfordras, för den händelse det visar sig nödvändigt att utföra grundförstärkning för vissa täckta dikessträckor med till dem hörande brunnar. Blivande entreprenör är skyldig att omedelbart underrätta lantbruksingenjören om förhållandena äro sådana, att grundförstärkning erfordras.

Ruemåla den 29 augusti 1954.

Lantjänsten
E. J. J. J. J.
 Förrättningsman.

F Ö R E N I N G

Mellan undertecknade, delägare i Ruemåla dikningsföretag år 1954 i Mörrums och Jämshögs socknar, Blekinge län, är vid sammanträde denna dag under syneförrättning rörande nämnda dikningsföretag följande överenskommelse träffad.

1) Vi förbinda oss att i enlighet med i förrättningen upprättat förslag gemensamt utföra och underhålla till företaget hörande arbeten och anläggningar ävensom att med tillämpning av vid förrättningen överenskomna grunder gälda med i företaget förenade kostnader.

2) Nedan angivna andelstal, skola gälla vid kostnadernas fördelning.

Fastighet och ägare	Andel i beräknad kostnad	Andel i företaget i procent
✓ Ruemåla 1 ² 1/16 mtl Vinfrid Klasson	2466:-	36
✓ Allamåla 1 ⁵ 1/12 " Albin Johansson	1712:50	25
✓ Fåhallen 1 ⁵ 7/48 " Hugo Eriksson	68:50	1
✓ " 1 ⁴ 7/32 " Otto Johansson	68:50	1
✓ Bräkneboda 2 ¹ 5/32 " Albin Nilsson	137:-	2
✓ Hjorthallen 1 ⁵ 1/8 " Julius Claesson	274:-	4
✓ Regneboda 1 ⁴ 1/48 " D:sme	274:-	4
✓ " 1 ⁵ 8/39 " Kurt Jönsson	1370:-	20
✓ Fåhallen 1 ¹² 7/128 " Valdemar Johansson	137:-	2
✓ " 1 ²⁶ 21/128 " Robert Johansson	274:-	4
Regneboda 1 ³ 1/6 " Ossian Håkansson	68:50	1
S u m m a	6.850:-	100

Dessa andelstal skola gälla vid fördelningen av såväl kostnaderna för företags utförande och underhåll som kostnaderna för förrättningen.

3) För upplåtelse av mark till den öppna dikessträckans breddning samt till de täckta avloppens utförande och intrång som olägenhet vid arbetenas utförande skola inga ersättningar av vad slag det vara må utgå.

4) Arbetet skall påbörjas så snart lämpligen kan ske och vara fullbordat före den 1 september 1963.

5) Till aktförvarare utses den av oss enligt § 17 i protokollet valde ordförande
lantbr. Vinfrid Klasson, och giva honom i uppdrag:

att på oss utdebitera vad utöver det statsbidrag, som kan bliva till företaget
beviljat, åtgår för företagets genomförande, samt
att vidtaga i övrigt erforderliga åtgärder för arbetenas förslagsenliga utfö-
rande och underhåll.

Sålunda överenskommit försäkras.

Ruemåla den 29 augusti 1954.

1. <i>Vinfrid Klasson</i> ✓ (Vinfrid Klasson)	6. <i>Julius Claesson</i> ✓ (Julius Claesson)
2. <i>Albin Johansson</i> ✓ (Albin Johansson)	7. <i>Kurt Jönsson</i> ✓ (Kurt Jönsson)
3. <i>Hugo Eriksson</i> ✓ (Hugo Eriksson)	8. <i>Valdemar Johansson</i> ✓ (Valdemar Johansson)
4. <i>Otto Johansson</i> ✓ (Otto Johansson)	9. <i>Robert Johansson</i> ✓ (Robert Johansson)
5. <i>Albin Nilsson</i> ✓ (Albin Nilsson)	10. <i>Ossian Håkansson</i> ✓ (Ossian Håkansson)

Föreningen, som prövats och befunnits lämplig, vitsordas och namnteckning-
arna bevittnas.

I tjänsten

E. Edvin Bjurjell
Förordningsman

Gunn

U T L Å T A N D E

avgivet vid syneförrättning enligt vattenlagen
angående torrläggning genom dikning av mark till
Ruemåla nr 1 m.fl. hemman i Mörrums och Jämshögs
socknar, Blekinge län.

Mom.1. Företagets omfattning och ändamål.

En preliminär karta har med ledning av på lantmäterikontoret befintliga
kartor upprättats.

Till följd av under förrättningen framkomna yrkanden kommer företaget att
omfatta ett från vattensamlingen Trehörningen i söder rinnande öppet avlopp, vilket
varit föremål för syneförrättning år 1894. Avloppet, som är betecknat med A - B
skall mellan avvägningspunkterna 1+43 och 4+00 igenläggas med 21" rör, samt rensas
mellan avvägningspunkterna 4+00 och 5+00 samt mellan 1+30 och 1+43. På plankartan
är rörledningen utmärkt med röda enkla linjer och rensningen med dubbla röda
linjer.

Företaget ligger mellan Mörrumsån och Skräboåns nederbördsområden med num-
merbeteckningarna respektive 86 och 87.

Mom.2. Laga hinder, allmänna och enskilda intressen.

För handläggning av förrättningen, som grundar sig på länsstyrelsens förord-
nande av den 18 augusti 1954, eller mot företagets utförande i den omfattning, som
ovan angivits, har något laga hinder ej anmälts eller kunnat utrönas.

Mom.3. Företagets beskaffenhet.

Företaget är av så ringa omfattning att detsamma bör hänföras till sådan
dikning, som omförmäles i 7 kap 1 § vattenlagen.

Mom.4. Fixpunkter.

På plan- och profilritningarna angivna höjdlägen hänföra sig till ett god-
tyckligt valt höjdsystem.

Till ledning vid arbetena hava två fixpunkter markerats och avvägs, de be-
skrivs sålunda.

Fixp. I. Fastigheten Fåhallen 1⁵, större sten belägen c:a 14 m Ö om skogsväg och c:a 7 m söder om avvägningspunkt 1+30, utmärkt med kors (+) +7,26 meter.

Fixp. II. Fastigheten Ruemåla 1², berghäll c:a 105 m V om avvägningspunkten 4+40 och c:a 16 m S om stengärdesgård, utmärkt med kors (+) +10,00 m.

Fixpunkterna, som äro lagligen skyddade, få ej rubbas, förstöras eller över-
täckas förrän de blivit av lantbruksingenjör ersatta med nya.

Mom.5. Avloppets dimensioner.

Rörledningen har dimensionerats så att den förmår utan skadlig uppdämning avbörda en vattenmängd av 1,0 lit/sek och har. Nederbördsområdet utgör 150 har. Till grund för dimensioneringen ligger Hessles av Hallin omarbetade formel.

$$Q = F \cdot k^1 \left(1 + \frac{VR + \log R}{2}\right) \sqrt{R} \sqrt{I} \text{ med } k^1 = 60$$

Ledningarnas bottenlägen i brytpunkter, lutningar och dimensioner finnas på profilritningen.

Mom.6. Broar och trummor.

Allmänna vägar.

Det planerade företaget berör ej allmän väg.

Enskilda vägar.

I samband med dikningsföretagets utförande kommer de mvarande trummorna mellan avvägningspunkterna 1+43 och 1+47 samt 3+97 och 4+00 att rivas. Dessa trummor skola dock icke ersättas, enär det nya avlopp, som kommer att korsa vägarna skall utföras som täckt ledning. Det åligger emellertid dikningsföretaget eller dess entreprenör att återställa vägen i fullgott skick så snart det täckta avloppet upptagits.

Mom.7. Träd och stängsel.

Träd och buskar utmed de nya avloppen skola fällas och borttagas av vederbörande ägare eller arrendator i så god tid att torrlägningsarbetet icke hindras. I annat fall kommer träden att borttagas av dikningsföretagets entreprenör, då en del virke möjligen kommer att förfaras.

Stängsäl utmed avloppen skall vederbörande ägare eller arrendator flytta i god tid, så att torrlägningsarbetet icke hindras. I annat fall kommer stängslet att rivas av företagets entreprenör, då en del stängselmaterial säkerligen kommer att

förstöras.

Mom.8. Ersättningar.

Vid detta företag skola inga ersättningar utgå:

- Skulle vid dikningsföretagets utförande sådana skador uppkomma som ej av förrättningsmannen förutsetts, äger den, som lider skadan, att framställa anspråk på ersättning enligt bestämmelserna i 7 kap 57 § vattenlagen.

Mom.9. Kostnader.

Kostnader för det avlopp, som dikningsföretaget skall utföra, har beräknats till 6.850:- kronor. Kostnadsförslaget har bilagts förrättningshandlingarna (Bil.B)?

Mom.10. Båtnadsuppskattning.

- Båtnaden för i företaget ingående marker har endast preliminärt uppskattats.
- Resultatet har införts i värderingslängden (Bil. A.).

Mom.11. Kostnadsfördelning.

- Kostnaderna har fördelats efter de procenttal, som ligga till grund för deltagningsskyldigheten för utförandet av den äldre syneförrättningen verkställd av dåvarande lantbruksingenjören C. A. Sylvan den 17 september 1894. Mellan delägarna har sålunda träffats en förening (Bil. D.) angående fördelning av kostnaderna för företaget. Föreningen har av undertecknad prövats och befunnits lämplig och vitsordas.

Kostnaden för förrättningen skall jämväl av delägarna gäldas efter i föreningen angivna andelstal.

Mom.12. Dikningsföretagets utförande.

- Verkställda utredningar och beräkningar hava givit vid handen, att företaget är ekonomiskt lönande och väl värt att utföras. Förrättningsmannen tillstyrker därför att företaget kommer till stånd. Vill sökandena begagna sig av den rätt till företagets utförande, som de erhålla genom denna syneförrättning, skall företaget utföras i överensstämmelse med av förrättningsmannen utarbetat förslag och med beaktande jämväl av de särskilda bestämmelser, som återfinnas i detta utlåtande. Arbetet får påbörjas då denna syneförrättning vunnit laga kraft och anmälan om styrelseval ingivits till länsstyrelsen. Företaget skall vara färdigställt före den 1 september

1963. beträffande förlängning av arbetstiden utöver den här ovan angivna hänvisas till bestämmelserna i 7 kap 58 § vattenlagen.

Utöver de särskilda bestämmelser och föreskrifter rörande arbetets utförande, som återfinnes i arbetsbeskrivningen (Bil. C.) och i detta utlåtande, skall följande iakttagas:

- 1) Arbetet skall utlämnas på entreprenad på de villkor, som äro för delägarna mest gynnsamma och betryggande.
- 2) Innan arbete med företagets utförande påbörjas, skall detsamma anmälas till Riksförsäkringsanstalten eller till annan lämplig försäkringsanstalt. Sådan anmälan erfordras dock ej om entreprenören är sådan arbetsgivare, som själv skall ombesörja försäkring för hos honom anställda arbetare.
- 3) De nya avloppen skola följa på marken utstakade, på plankartan och i detta utlåtande angivna sträckningar.
- 4) De höjdlägen för bottenlinjerna, som antecknats på profilritningarna, skola gälla framför i arbetsbeskrivningen och på profilritningarna angivna djupsiffror.
- 5) Betongrören till de täckta ledningarna skola uppfylla i 1950 års normer för lantbruksrör angivna fordringar.
- 6) Då arbetet pågår får vattnet uppdämmas, dock icke så att gröda eller annan egendom skadas eller vattenbrist uppkommer nerströms dämnet.
- 7) Uppdämd vattenyta skall nertappas med försiktighet, så att skador ej uppkommer vare sig nerströms- eller uppströms dämnet.
- 8) Om dikningsföretaget kommer att understödjas med statsmedel skola de särskilda bestämmelser, som eventuellt kunna bli föreskrivna med villkor för statsunderstödet beviljande, vara för alla delägare bindande.

Mom. 13. Dikningsföretagets avsyning.

Då dikningsföretaget slutförts, skall arbetet avsynas av lantbruksingenjören eller av den han i sitt ställe förordnar. Anmälan om avsyning skall göras av företagets styrelse. Företaget skall anses färdigställt, då avsyningsförrättaren överlämnat bevis om att arbetet godkänts eller, om dikningsföretaget understötts med statsmedel, när vederbörande myndighet godkänt detsamma.

Mom.14. Framtida underhållet.

Kostnaderna för framtida underhållet skola fördelas på samma sätt som kostnaderna för företagets första utförande eller på sätt som överenskommit i föreningen (Bil. D.).

Avloppet skall omsorgsfullt underhållas genom regelbundna rensningar. Rensnings- och underhållsarbeten böra utföras å tider då arbetet åstadkommer så ringa skada som möjligt. Av rensningsjord förorsakat intrång skall tålas utan ersättning.

Uppdämning eller annan åtgärd som hindrar vattnets fria lopp, må på inga villkor tillåtas eller tålas.

Mom.15. Kloakvatten.

Kloakvatten får ej tillåtas dikningsföretagets avlopp förrän det blivit i så hög grad renat, att det ej medför olägenhet eller skada för någon. Tilledes kloakvatten i sådan mängd, att dikningsföretagets avlopp ej vid flöden kan avbörda såväl dräneringsvatten och dagvatten från det egentliga torrlägningsområdet som även det vatten, som tillrinner genom kloakledning, är den, som tillleder kloakvatten, skyldig att avhjälpa därigenom uppkommande skador antingen genom att omlägga dikningsföretagets avlopp med rör av tillräckliga dimensioner eller ock utföra separata avlopp för kloakvattnets bortledning.

Mom.16. Organisation m.m.

För handhavande av dikningsföretagets angelägenheter skola delägarna vid allmänt sammanträde utse en styrelse om tre ledamöter, av vilka en skall vara ordförande och verkställande ledamot, samt dessutom en styrelsesuppleant och två revisorer. Styrelsens ledamöter äro gemensamt ansvariga för sin förvaltning. Styrelsen, som är beslutför då två ledamöter äro närvarande och om beslutet ense, åligger:

att ombesörja företagets utförande och kontrollera entreprenörens arbete - i den mån så finnes erforderligt med biträde av sakkunnig person,

att tillse att avloppen alltid hållas i fullgott skick samt ombesörja rensnings- och underhållsarbeten,

att i mån av behov verkställa utdebitering på sätt närmare föreskrives i 3 kap 20 § vattenlagen,

att föra fullständiga och med verifikationer försedda räkenskaper, vilka skola avslutas per kalenderår och därefter vid sammanträde framläggas för delägarnas hörande och godkännande,

att för sistnämnda ändamål och då så eljest kan finnas nödigt kalla delägarna till sammanträden i den ordning, som föreskrives i 7 kap 64 § vattenlagen,

att vid alla sammanträden såväl egna som allmänna föra protokoll. Protokollet vid allmänt sammanträde skall senast inom 14 dagar efter sammanträdet vara för delägarna tillgängligt hos styrelsens ordförande,

att i övrigt vidtaga alla de åtgärder, som kunna finnas nödiga för företagets ändamålsenliga utförande och underhåll, samt därvid beakta och följa de bestämmelser, som angivas i 7 kap 61-65 §§ vattenlagen.

Kallelse till allmänt sammanträde skall antingen skriftligen med mottagningsbevis delgivas alla delägare minst en vecka före sammanträdet eller ock minst fjorton dagar före sammanträdet kungöras dels i Mörrums och Jämshögs kyrkor, dels genom annons i minst en av ortens tidningar.

Mom.17. Domstolsavgift.

Domstolsavgift skall enligt bestämmelserna i 11 kap 95 § vattenlagen icke utgå.

Mom.18. Företagets namn.

Företaget skall benämnas "Ruemåla dikningsföretag år 1954".

Mom.19. Aktförvarare.

Avskrifter och kopior av vid denna förrättning upprättade handlingar och ritningar skola förvaras av aktförvararen och av den som efter honom av delägarna utses härtill.

Mom.20. Besvärshänvisning.

Talan mot åtgärd eller beslut vid förrättningen föres vid Söderbygdens vattendomstol, -adr S t o c k h o l m, till vilken besvären för att komma under prövning skola vara ingivna inom sextio dagar från nedanskrivna dag.


I besvären, som skola ingivas i tre exemplar, skola fullständigt upptagas klagandens alla påståenden och skälen därtill, och skola vid besvären fogas de handlingar klaganden vill åberopa till stöd för ändringssökandet.

Mom.21. Underställning.

Då i denna sak underställning till vattendomstol icke skall ske, kommer detta utlåtande att gå i verkställighet i den ordning, som för laga kraft ägande dom är stadgat, för såvitt icke besvär anföres mot förrättningen inom den i mom 20 här ovan angivna tiden.


Ruemåla den 29 augusti 1954.

I tjänsten:

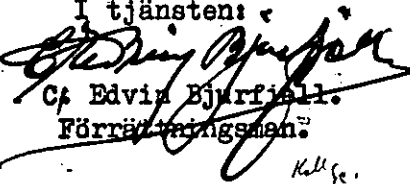

C. Edvin Bjurfiell.

Förrättningsman.

Kellse.

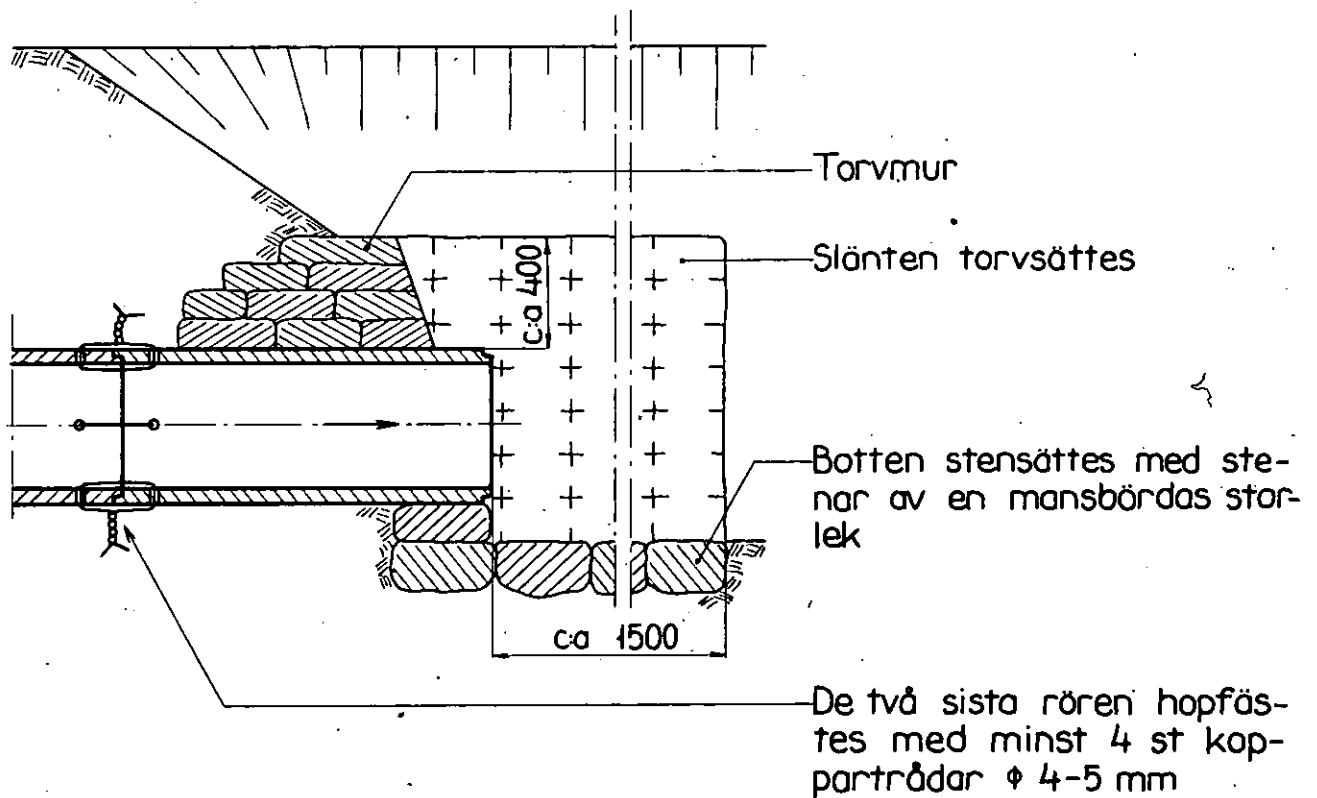

Mått i mm

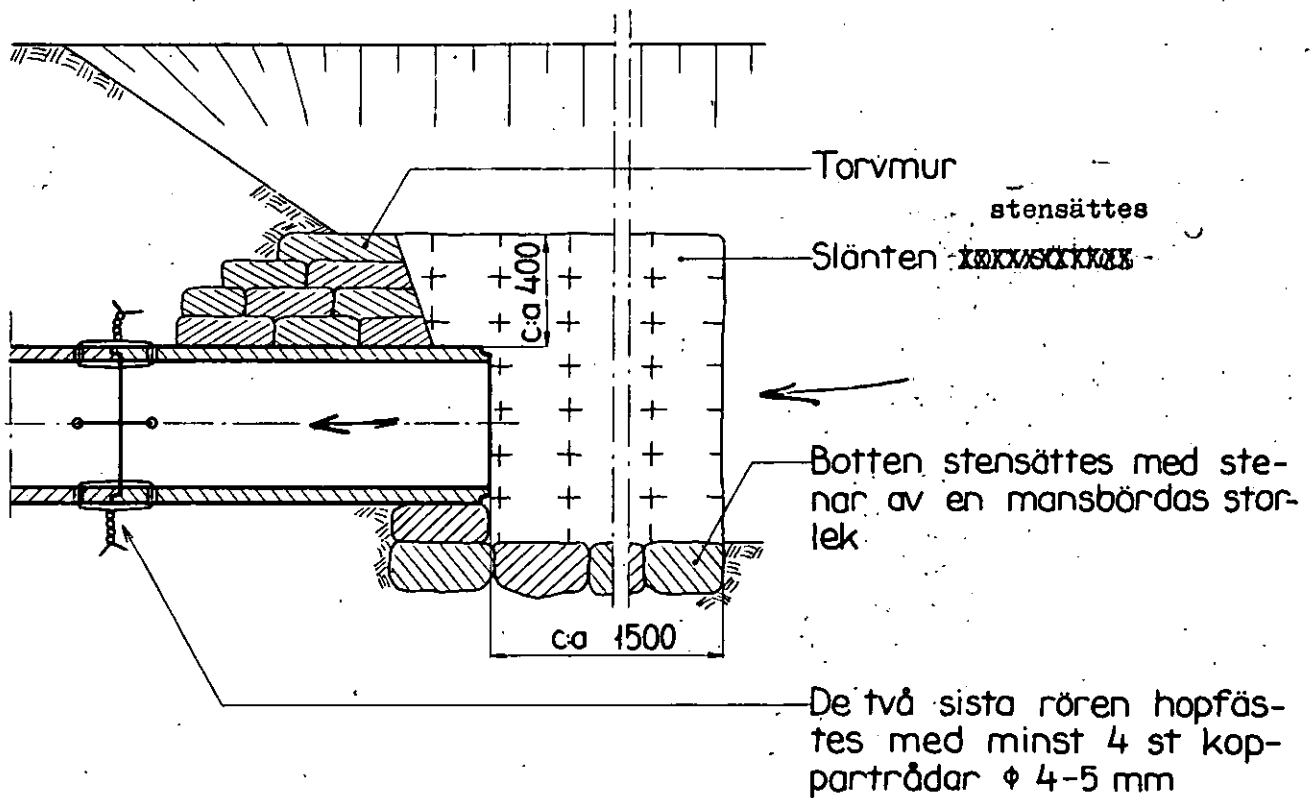

Mått i mm

