


Nr 4.

Blad 1.

Planritning.

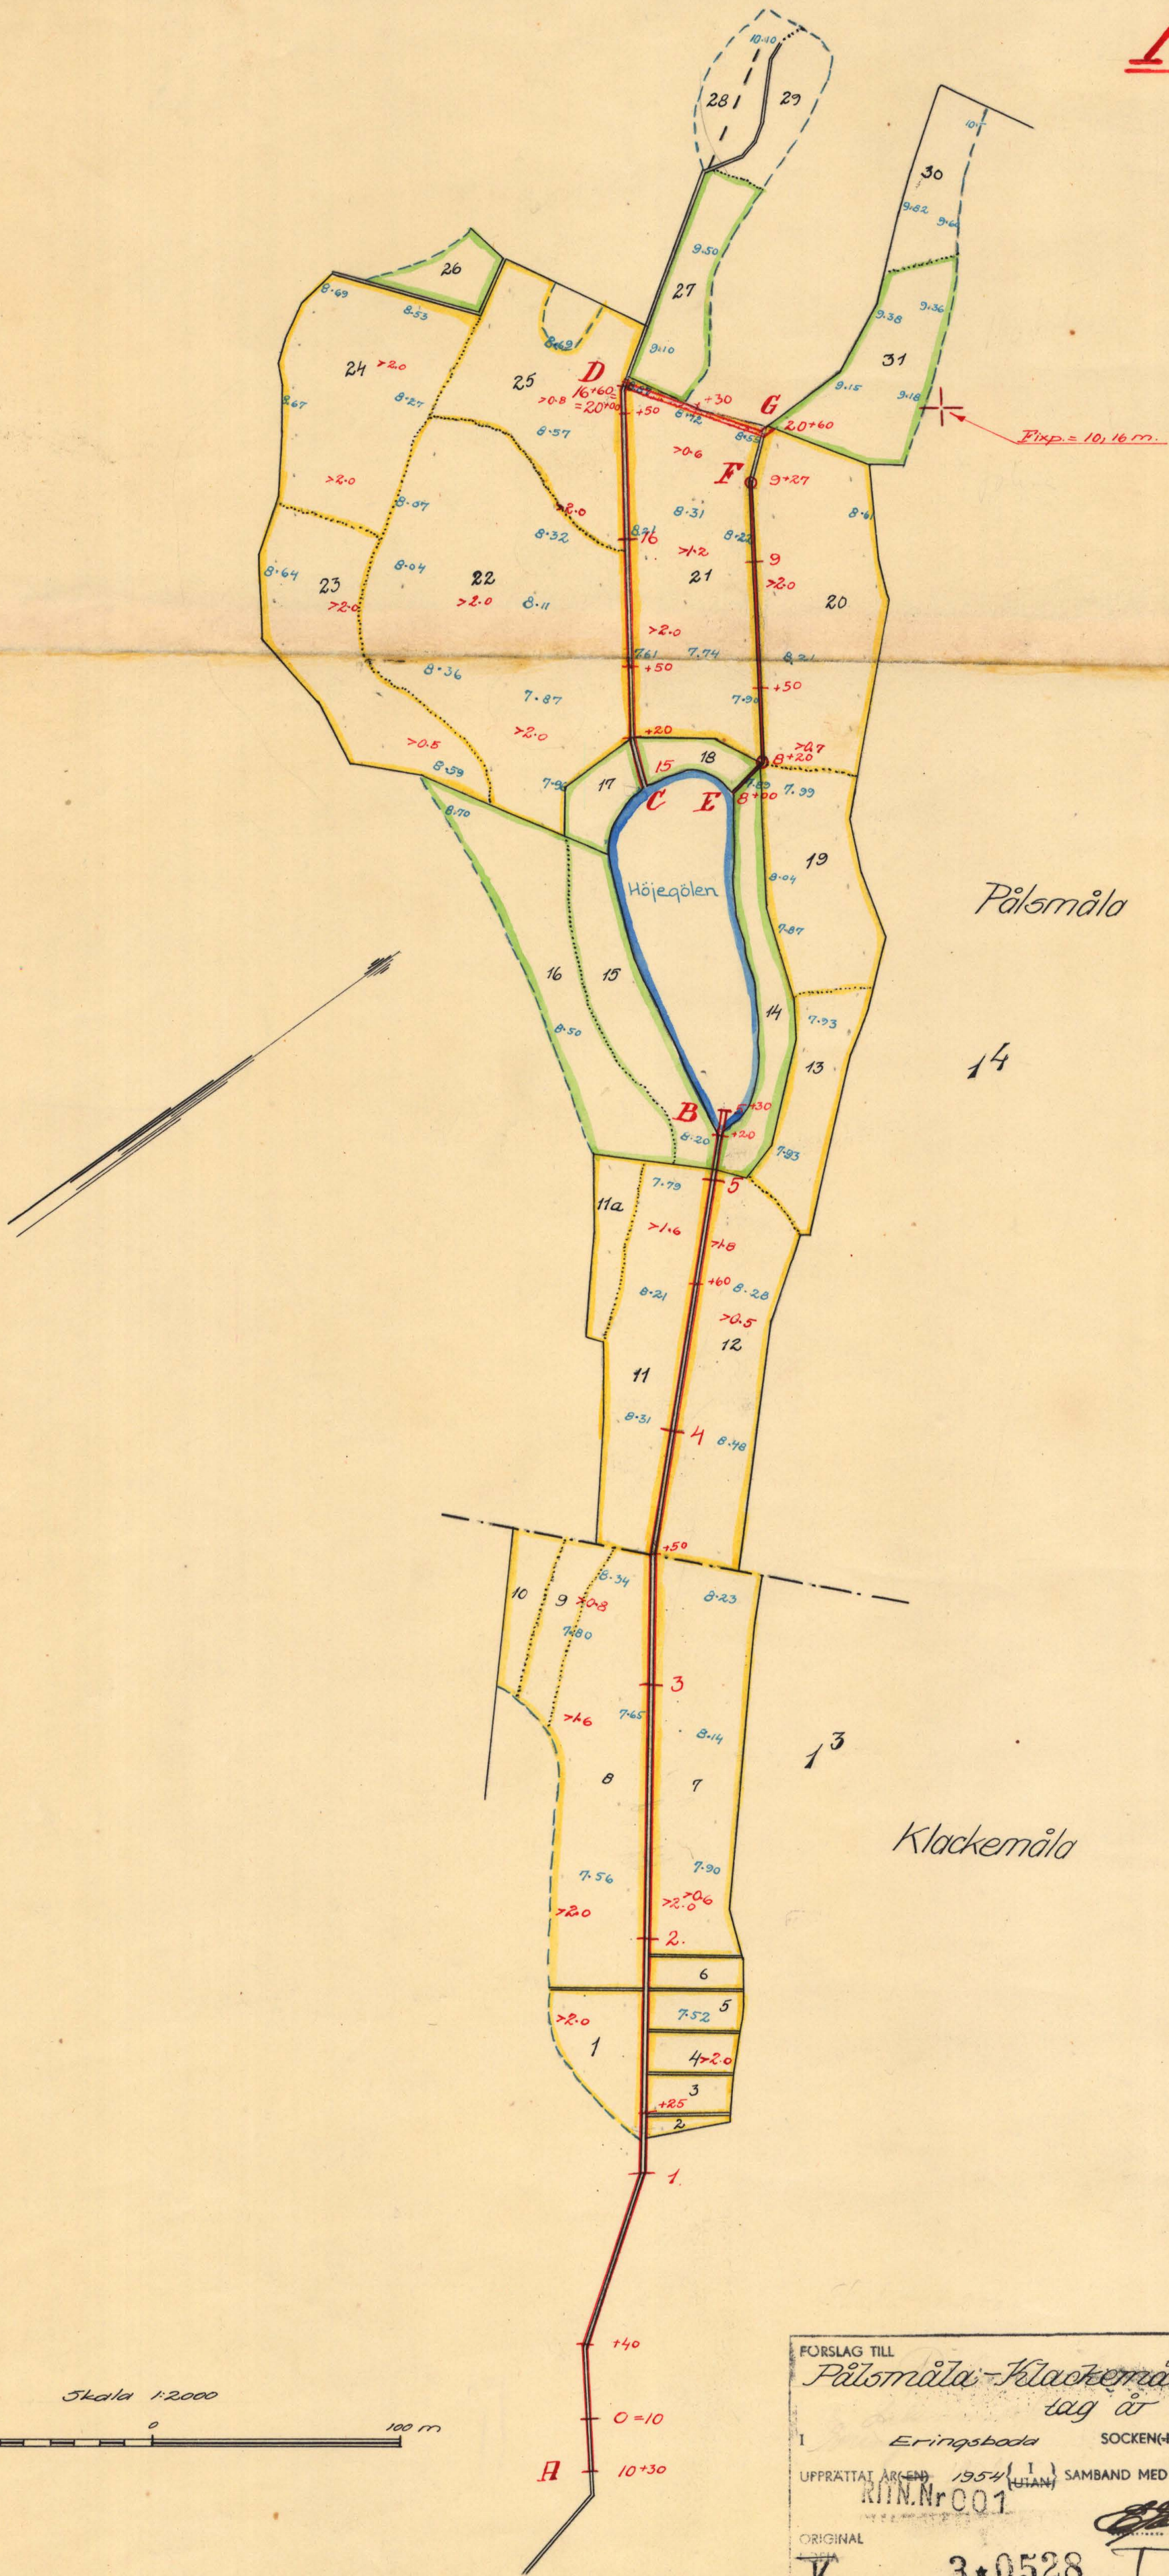

Pålsmåla

Klackemåla

LANTBRUKSSTYRELSEN
16 NOV. 1955
SÄK Nr

FÖRSLAG TILL
Pålsmåla-Klackemåla dikeeringsföretag år 1954

Eringsboda SOCKEN(NAR) AV Blekinge LÄN


UPPRÄTTAT ÅR 1954 (1) SAMBAND MED SYNEFÖRRÄTTNING ENL. VATTENLAGEN AV RIN.Nr 001

ORIGINAL

K 3*0528

KUNGL. LANTBRUKSSTYRELSENS ARKIV Nr 5913-1

Skala 1:2000

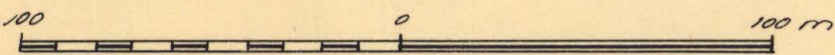







K 3*0528

5913-1

Nr 4.

Blad 2.

Profil- och sektionsskizering.

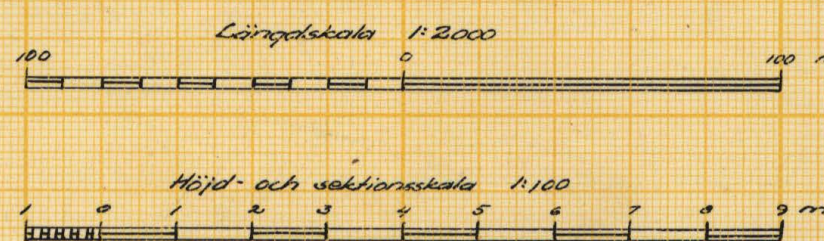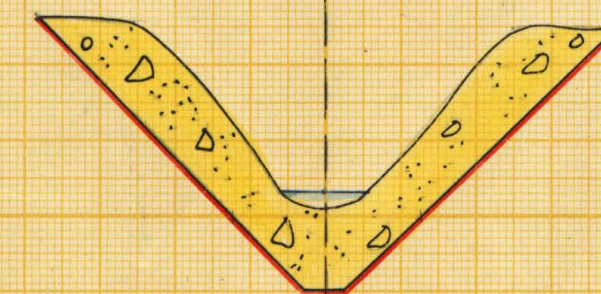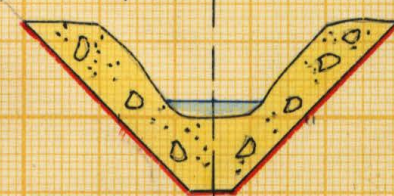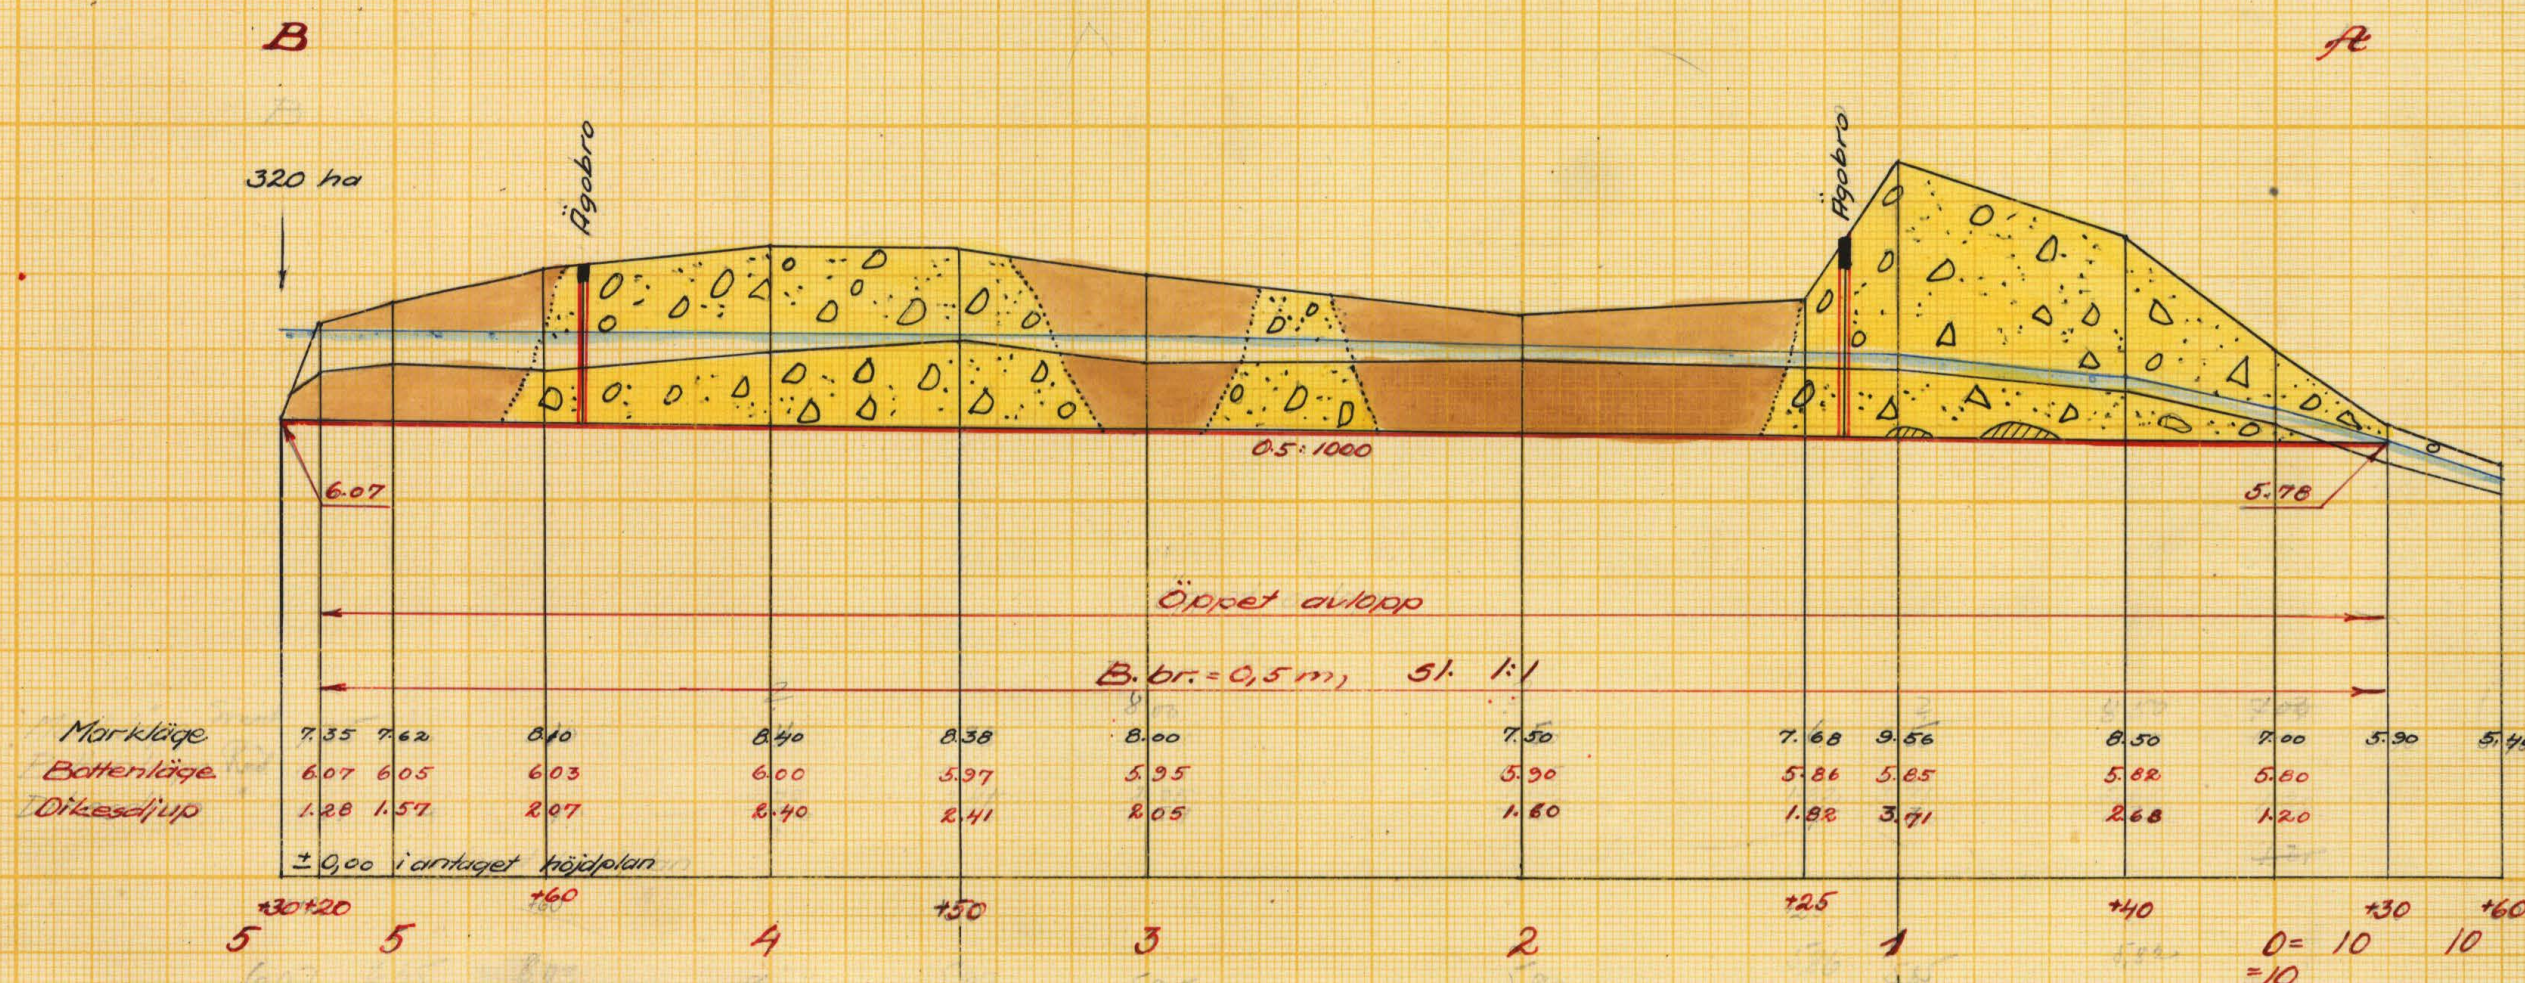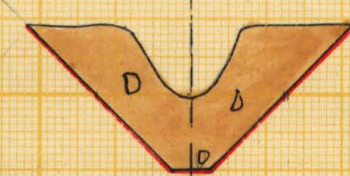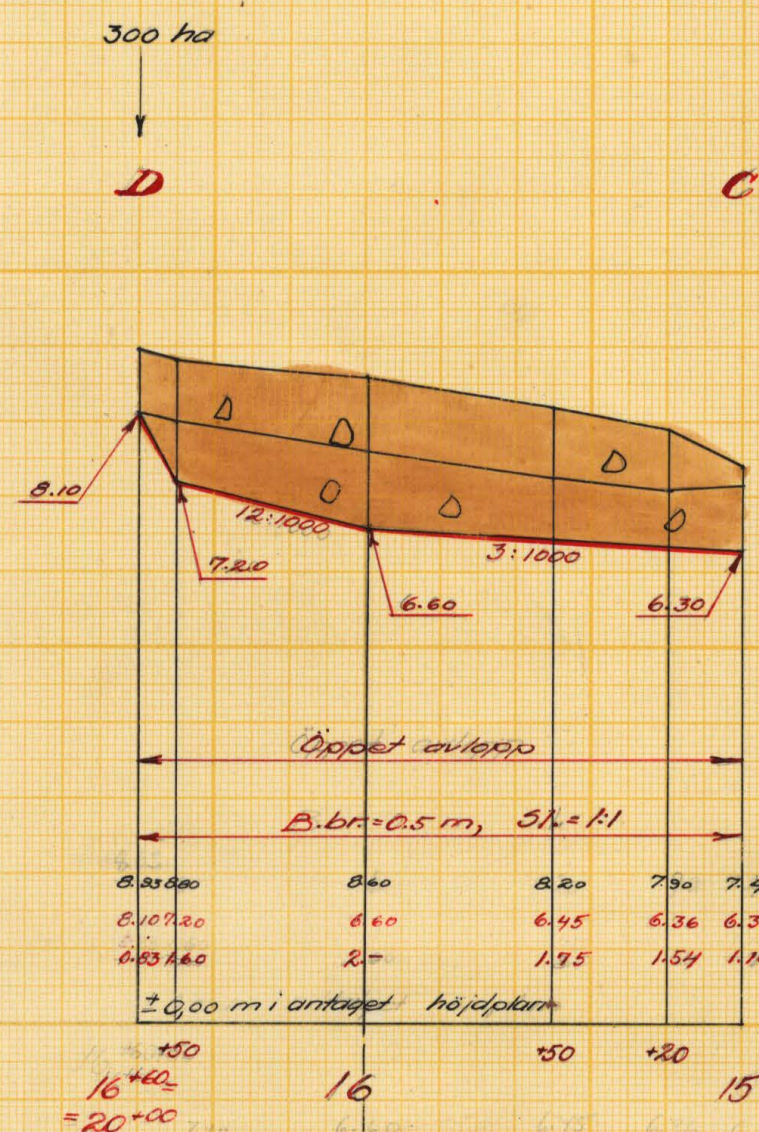

LANTBRUKSSTYRELSEN
18 NOV. 1955
DIARIUM
SAX Nr

Förslag till
Pålsmåla-felackemåla dräkningsförelag år
1954

I Eringsboda kommun Blekinge län
upprättat år 1954 utan samband med syneförrättning enl. vattenlagen av

RITN. Nr 002

Original
Kopier

3-0528

Antal
ritn. st.

LANTBRUKSSTYRELSENS
LANTBRUKSNÄMNDENS
ARKIV



Nr

5913-2

Nr 4.

Blad 3.
Profitering m.m.




Typritning för äggbroar
Skala 1:50

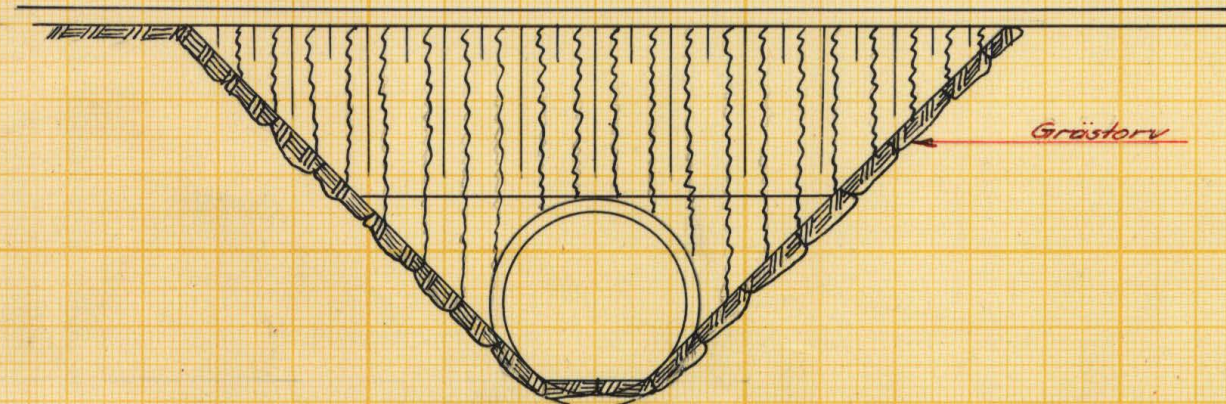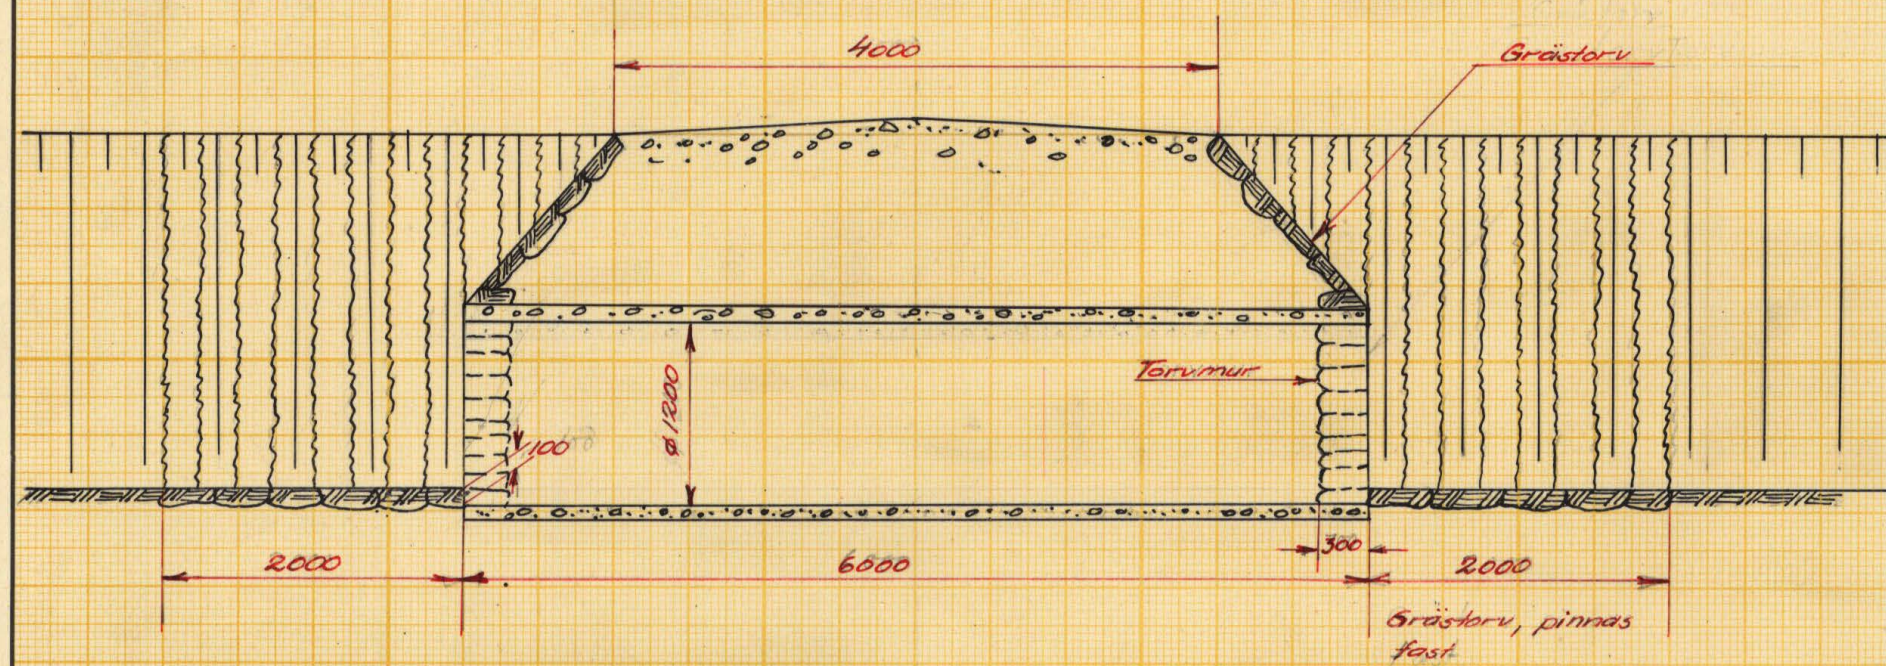

Skala 1:50

F E D B

Brunn, 24"
Äggbro
Brunn, 24"
Dikesöppa

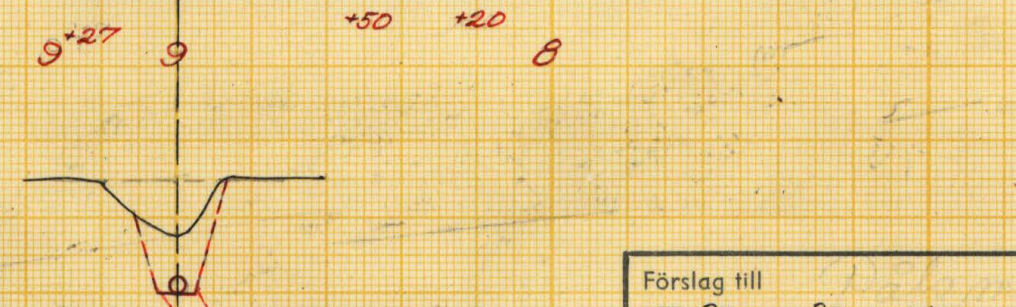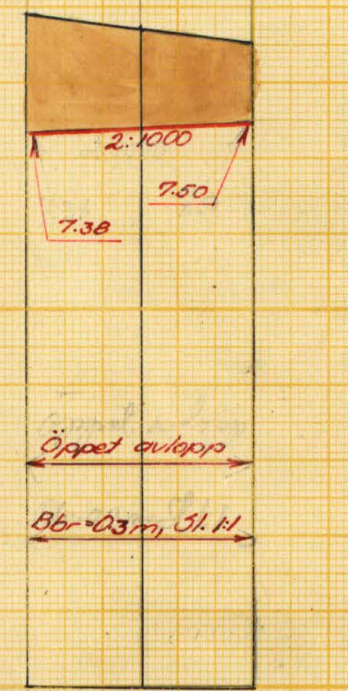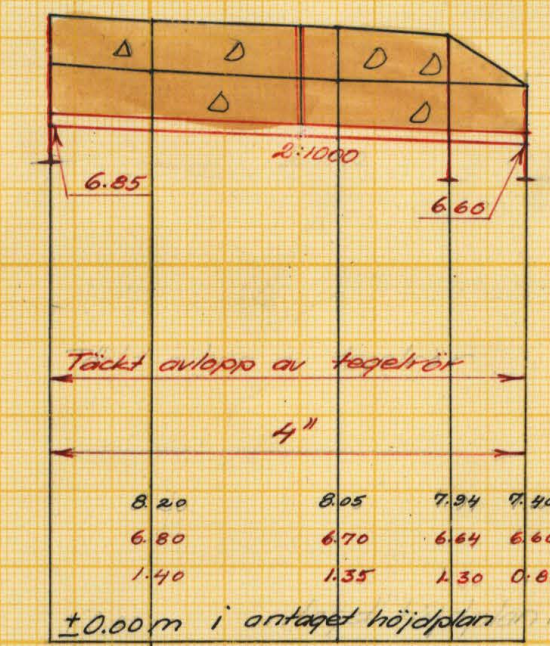

20 = 16 + 60

LANTBRUKSSTYRELSEN
16 NOV. 1954
DIARIUM
SAK Nr


Förslag till
Påsmåla - Källemåla - Åhringsföretag år
1954

I Eringsboda kommun Blekinge län
upprättat år 1954 utan samband med syneförrättning enl. vattenlagen av
RITN. Nr 003

Original Kopierat 3-0528

Stenbjörn
Förordningsman

Antal ritn. st. 3
LANTBRUKSSTYRELSENS LANTBRUKSNÄMNDENS ARKIV Nr 5913-3

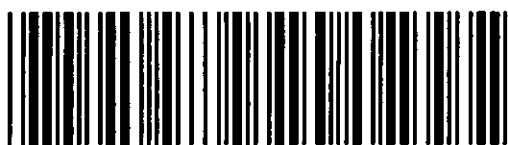


Akt nr:
A528

AU\$A528

Nr 4.

K 3-0528

ANVÄND
1954
BOKFÖR
1954

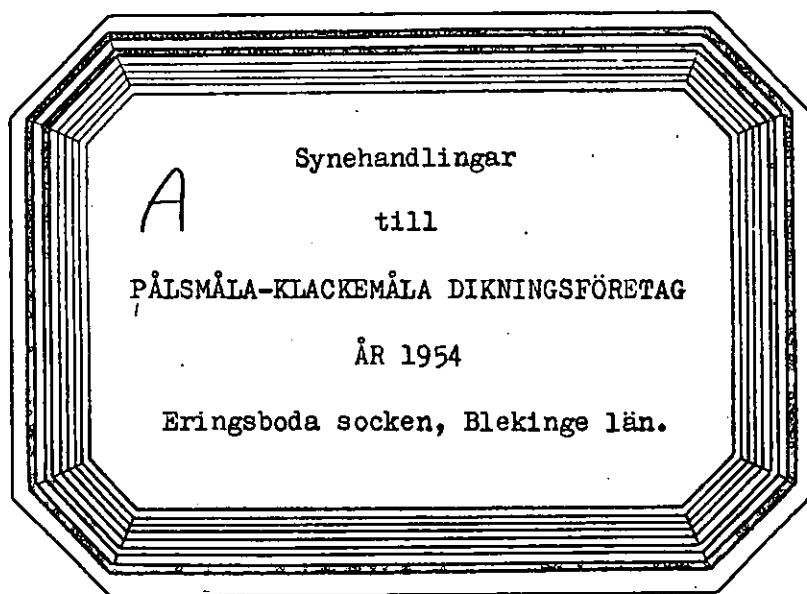

Synehandlingar

till

PÅLSMÅLA-KLACKEMÅLA DIKNINGSFÖRETAG ÅR 1954.

Eringsboda socken, Blekinge län.

Till akten hör: 1 häfte handlingar, innehållande 21 paginerade sidor samt 3 blad ritningar.

Protokoll fört vid sammanträde för syneförrätt-
ning enligt 10 kap vattenlagen angående torrlägg-
ning genom dikning av mark till Klackemåla och
Pålsmåla i Eringsboda socken av Blekinge län.

År 1954 den 19 oktober kl 19.00 inställde sig undertecknad förrättningsman
hos lantbrukaren Harald Ingvar Karlsson, Pålsmåla nr 1⁴, för att enligt av länssty-
relsen för förrättningsmannen utfärdat förordnande (Bil. 1.) handlägga syneförrätt-
ning enligt 10 kap vattenlagen angående torrläggning genom dikning av mark till
Klackemåla och Pålsmåla i Eringsboda socken, Blekinge län. Till sammanträdet ha bå-
da två samtliga av företaget berörda tillstädeskommit nämligen:

Lantbrukaren Sven Albert Håkansson äg till fastigheten Klackemåla 1³, 1/8 mtl och

" Harald Ingvar Karlsson äg till fastigheten Pålsmåla 1⁴, 1/6 mtl.

§ 1.

Det för förrättningsmannen utfärdade förordnandet upplästes och bilades
protokollet (Bil. 1.).

§ 2.

Jäv mot förrättningsmannen hade ingen att anmäla.

§ 3.

Laga hinder mot förrättningsmannens handläggning hade ingen att anmäla.

§ 4.

Förrättningsmannen framlade en plankarta över de marker, som komma att be-
röras av det planerade torrlägningsföretaget, samt profilritning över den sträck-
ning för nytt avlopp, som avvägts vid förundersökningen. I samband härmed redogjor-
de förrättningsmannen för av honom upprättat förslag till torrläggning av ifrågava-
rande marker.

§ 5.

Båda sökandena yrkade att företaget skulle utföras i enlighet med det upp-
rättade förslaget.

§ 6.

Beslöts enhälligt att ersättning för intrång och skada vid utförande av företaget, med därtill hörande anläggningar, ej skulle utgå.

§ 7.

Träffades förening angående arbetets utförande, kostnadernas fördelning m.m. (Bil. D.).

§ 8.

Förrättningsmannen demonstrerade förslagshandlingarna och ritningarna. Handlingarna bilades protokollet.

Värderingslängden (Bil. A.)

Kostnadsförslaget (Bil. B.)

Arbetsbeskrivningen (Bil. C.)

§ 9.

Förrättningsmannen avgav utlåtande (Bil. E.).

§ 10.

Sedan delägarna överenskommit att omedelbart utse styresman företogs val.

Till styresman valdes:

Lantbrukaren Harald Ingvar Karlsson, Pålsmåla, Eringsboda.

§ 11.

Förrättningsmannen meddelade att avskrifter av förrättningshandlingarna skulle tillställas styresmannen inom 30 dagar för att av honom hållas tillgängliga för envar, som önskade granska dem och taga avskrift.

§ 12.

Att jämte förrättningsmannen justera protokollet utsågs båda sökanden.

§ 13.

Då intet ytterligare förekom upplästes och godkändes protokollet, varefter förrättningen förklarades avslutad och sammanträdet upplöstes.

Pålsmåla den 19 oktober 1954.

I tjänsten:

Edvin Bjurfjell
Edvin Bjurfjell
Förrättningsman.

Justeras:

Sven Albert Håkansson
Sven Albert Håkansson

Harald Ingvar Karlsson
Harald Ingvar Karlsson

IIIM 33 54.....
Landskansliet i Karlskrona
Ink. 11 OKT. 1954

Insändes till vederbörande lantbruksnämnd.
Ankom till.....
Lantbruksnämnden i Blekinge län
Lantbruksingenjörsovdelningen

d. 23 OKT. 1953

Dnr. LJ 52 IIIM 21 53

Till Länsstyrelsen i

Blekinge

Landskansliet i Karlskrona

Ink. 27 OKT. 1953

Förrättningsnummer 466.

Härmed anhålles om förordnande för behörig förrättningsman att handlägga syneförrättning enligt 10 kap. vattenlagen för torrläggning av ^{mig} _{oss} tillhörig mark inom Pålmåla

Eringsboda

socken(-nar) av Blekinge län.Förrättningen avser Torrläggning av mark genom dikning.

här uppgives så fullständigt som möjligt företagets beskaffenhet (dikning, åreglering, sjösänkning, invallning e. d.), vidare

företagets omfattning (areal som skall torrläggas, avloppens längd o. d.), om flötel, damm, järnväg, landsväg e. d. beröres m. m.

Närmaste järnvägsstation

Kl 9.00

Meddelanden om förrättningen ställas till

Lantbrukare Ingvar KarlssonPålmåla Eringsboda

kl Pålmåla 16

titel, namn och fullständig adress samt telefon.

Pålmåladen 18 / 10

1953

Sökandes namn:

Fastighet:

Ingvar Karlsson

för fastigheten

Pålmåla 1/4Bilund Mark och vattenKlackermåla

R e s o l u t i o n .

Överlämnas till lantbruksingenjören Thore Möller, Karlskrona, som härigenom förordnas att i laga ordning verkställa ifrågavarande förrättning.

Karlskrona i landskansliet den 27 oktober 1953.

Erik von Heland
Erik von Heland

Gunnar Nilson
Gunnar Nilson

Julef. Pålmåla 16

Förutom nämnda, sökandena tillhöriga fastigheter, väntas nedanstående ägare och fastigheter bliva berörda av företaget.

Icke sökandes namn:

Fastighet:

ägare av fastigheten

» » »

» » »

Sedan lantbruksingenjören Thore Möller tillträtt annan befattning får jag till förrättningsman i hans ställe föreslå förste assistenten C. Edvin Bjurfjell.

Karlskrona den 2 oktober 1954.

Einar Zielfelt.

Statens Lantbruksingenjör.

Lantbruksnämnden får till förrättningsman föreslå:

Lantbruksingenjören Thore Möller
Karlskrona den 24 10 1954

På Lantbruksnämndens vägnar:

Zielfelt

R e s o l u t i o n .

Översändes till förste assistenten C. Edvin Bjurfjell, lantbruksingenjörskontoret, Karlskrona, som i lantbruksingenjörens ställe härigenom förordnas, att i laga ordning verkställa ifrågavarande förrättning.

Karlskrona i landskansliet den 11 oktober 1954.

Erik von Heland


Gunnar Nilson


VÄRDERINGSLÄNGD

Fastighet och ägare Ägobeskrivning	Ägo- figur- nr	Förbättrad mark		Värde pr ha		Båtnad	
		åker, tomt	annan	före	efter	pr ha	pr ägofigur
		hektar	hektar	kronor	kronor	kronor	kronor
<u>Eringsboda socken</u>							
<u>Klackemåla 1³, 1/8 mtl</u>							
Sven Albert Hjalmar Håkansson							
åker	1	0,16		207	1600	1393	223:-
"	2	0,02		827	"	773	15:-
"	3	0,05		207	"	1393	70:-
"	4	0,06		"	"	"	84:-
"	5	0,06		"	"	"	84:-
"	6	0,05		"	"	"	70:-
"	7	0,55		440	"	1160	638:-
"	8	0,61		207	"	1393	850:-
"	9	0,11		955	"	645	71:-
"	10	0,09		985	"	615	55:-
Summa		1,76					2160:-
<u>Pålsmåla 1⁴, 1/6 mtl</u>							
Harald Ingvar Karlsson							
åker	11	0,43		208	1600	1392	599:-
"	11 a	0,10		1291	"	309	31:-
"	12	0,50		208	"	1392	696:-
"	13	0,21		674	"	926	194:-
äng	14		0,22	295	500	205	45:-
"	15		0,27	295	"	"	55:-
"	16		0,42	391	700	309	130:-
"	17		0,08	290	500	210	17:-
"	18		0,07	298	"	202	14:-
åker	19	0,34		363	1600	1237	421:-
"	20	0,60		440	"	1160	696:-
"	21	0,67		208	"	1392	933:-
"	22	1,14		"	"	"	1587:-
"	23	0,44		775	"	825	363:-
"	24	0,54		672	"	928	501:-
"	25	0,48		"	"	"	445:-
äng	26		0,08	420	500	80	6:-
"	27		0,21	193	"	307	65:-
Transport		5,45	1,35				6798:-

KOSTNADSFÖRSLAG

Läge	Längd m	Arbete, material e. d.	Antal	Å-pris kr.	Kostnad kronor	Summa kronor
H U V U D A V L O P P						
<u>Dikessträckan A - B</u>						
<u>Schaktningsarbete m.m.</u>						
10+30-10+00= 0+00 - 5+30	560	Schaktning av grus och sten och dyjord	m ³ 1980	2:50	4875:-	5085:-
		Bergsprängning	" 6	35:-	210:-	
<u>Tills</u>	<u>560</u>	<u>meter</u>	<u>Tills</u>	<u>1956 m³</u>		
<u>Diverse arbeten</u>						
		Brotrummor enl. typritning vid 1+15 och 4+50	st 2	600:-		1200:-
		Oförutsett, arbetsledning, se- mesterersättning m.m. tilläg- ges c:a 10 % av beräknade kost- naden				615:-
		<u>S u m m a</u>				6900:-
<u>Dikessträckan C - D</u>						
<u>Schaktningsarbete m.m.</u>						
15+00-16+60	160	Schaktning av dyjord med sten	m ³ 450	2:-		900:-
<u>Tills</u>	<u>160</u>	<u>meter</u>	<u>Tills</u>	<u>450 m³</u>		
		Oförutsett, arbetsledning, se- mesterersättning m.m. tilläg- ges c:a 10 % av beräknade kost- naden				100:-
		<u>S u m m a</u>				1000:-
S I D O A V L O P P						
<u>Dikessträckan D - G.</u>						
<u>Schaktningsarbete m.m.</u>						
20+00-20+60	60	Schaktning av dyjord, grus och sten	m ³ 150	2:25		338:-
<u>Tills</u>	<u>60</u>	<u>meter</u>	<u>Tills</u>	<u>150 m³</u>		
		Oförutsett, arbetsledning, se- mesterersättning m.m. tilläg- ges c:a 10 % av beräknade kost- naden				62:-
		<u>S u m m a</u>				400:-
<u>Dikessträckan E - F.</u>						
<u>Schaktningsarbete, rör m.m.</u>						
8+00 - 9+27	127	Tegelrör, 4"	m 127	2:-	254:-	508:-
		Schaktning, stämpling, rör- läggning höljning	" 127	2:-	254:-	
<u>Tills</u>	<u>127</u>	<u>meter</u>				
		Transport				508:-

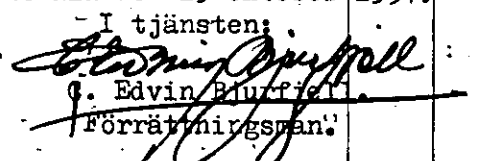Läge.	Längd m	Arbete, material o. d.	Antal	Enkelt kr.	Kostnad kronor	Summa kronor
		Transport.				508:-
<u>Diverse arbeten.</u>						
		<u>Dikesöga</u> vid 8+00 utföres enl bilagd typritning. Bil 1. U-1 st	1		75:-	
		<u>Brunnar</u> 24" med kopplingar vid 8+20 och 9+27 st	2	90:-	180:-	255:-
		Oförutsett, arbetsledning, se- mesterersättning m.m. tilläg- ges c:a 10 % av beräknade kost- naden				87:-
		<u>S u m m a</u>				850:-
		<u>S A M M A N D R A G</u>				
		<u>Huvudavlopp</u>				
560		Dikessträckan A - B			6900:-	
160	720	" C - D			1000:-	7900:-
		<u>Sidoavlopp</u>				
60		Dikessträckan D - G			400:-	
127	187	" E - F			850	1250:-
<u>Summa</u>	<u>907</u>	<u>meter</u>				<u>9150:-</u>
		Påsmåla den 19 oktober 1954. I tjänsten:  G. Edvin Bluff Förordningsman				

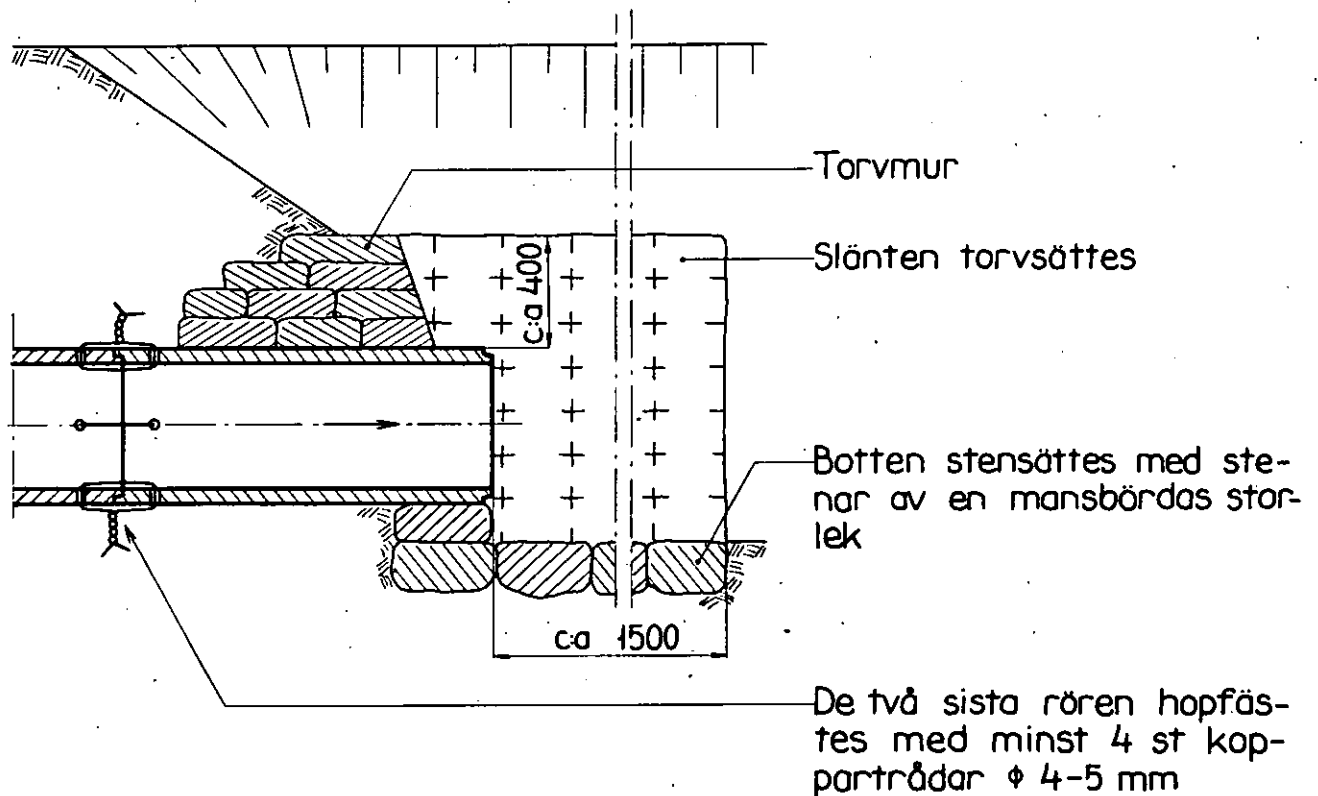

Mått i mm

A r b e t s b e s k r i v n i n g.

Arbetet skall utföras i enlighet med förslagshandlingarna och ritningarna, därvid bl.a. följande skall iakttagas:

- 1) Vid uppgrävning av de öppna dikessträckorna skall den nuvarande sektionen utvidgas lika åt båda sidorna.
- 2) Schaktmassorna skola fördelas till lika godhet och mängd på avloppets båda sidor, såvida^{ej} styresmannen i samråd med jordägaren beslutar att schaktmassorna skola uppläggas på viss sida.
- 3) Schaktmassor får ej uppläggas till större höjd än 1,50 m och ej med brantare lutning mot avloppet än 1:2. Mellan avloppet och jordvallen skall lämnas en frikant av minst 0,5 m.
- 4) Sten och berg, som förekommer bland schaktmassorna, skola i möjligaste mån sammanföras i särskilda rösen. Öppningar i jordvallen skall upptagas där så erfordras och dock minst på var 20-de meter.
- 5) Blivande entreprenör skall i god tid underrätta dikningsföretagets styresman, om de tidpunkter, då sådana arbeten komma att utföras, som beröra enskilda vägar. Styresmannen äger sedan att underrätta vederbörande.
- 6) Stensättning skall grundläggas till ett djup av minst 0,20 meter under det nya avloppets bottenlinje samt utföras av flata eller kilade stenar i ordnade förband, vilka fogas med cementbruk. Om så erfordras, skall stensättning bakmuras. Mindre stenar än sådana av dimension 0,15x0,35x0,43 få ej användas till stensättning.
- 7) Sten, som ligger hindrande i vägen för rörledning, skall upptagas.
- 8) Inga rör få nedläggas, förrän de blivit godkända av lantbruksingenjören eller av den, han i sitt ställe förordnar.
- 9) Rörledning får ej täckas, förrän den blivit godkänd av lantbruksingenjören eller av den, han i sitt ställe förordnar.
- 10) Rörledning skall efter lantbruksingenjörens godkännande omedelbart höljas till 0,6 m höjd, räknat från ledningens överkant.

- 11) Höljningen skall utföras genom påfyllning av ur rörgraven uppschaktade massor och om dessa ej äro tillräckliga, genom nerschaktning från sidorna.
- 12) Alla ur rörgraven uppschaktade massor skola återfyllas. Överblivna massor skola läggas i en sträng över rörledningen.
- 13) Fyllningen skall packas väl särskilt under och på båda sidor om rörsträngen samt stötas, så att framtida sättningar i möjligaste mån förhindras.
- 14) Fyllningen får ej innehålla sten.
- 15) Enskilda rörrännor, som utmynna intill en brunn, skola av entreprenören kostnadsfritt kopplas i brunnen.
- 16) Koppling av sådana rörrännor, som utmynna på längre avstånd från brunnar, skola, om jordägaren eller arrendator därom gör framställning, utföras av entreprenören men bekostas av jordägare eller arrendator.
- 17) Rörrännor eller täckdiken, som korsas av de nya avloppen, skola återställas i fullgott skick. Särskilt skall det därvid beaktas, att grunden under rörrännorna skall göras fast och, om så erfordras, förstärkas genom utfyllning med grovt grus eller genom underlag av trä. Entreprenören skall för kontrollanten särskilt påvisa de platser, där de nya avloppen korsa rörrännor.
- 18) Alla brunnar skola försänkas 0,5 m. räknat från utloppsrörets underkant, och förses med hållbart lock av armerad betong.
- 19) Brunnarna skola utföras av betongrör eller brunnsringar av betong med ett betongstensskift närmast över den nedersta brunnsdelen. För att dagvatten skall kunna avledas till brunnarna skola brunnsdelarna ovanför tegelstensskiftet perforeras med i brunnsväggen upptagna hål om 3 å 4 cm diameter.
- 20) Brunnarna skola grundläggas på fast underlag, i regel utföras med botten av betong samt omskolas med sten och grovt grus. Betongbotten skall vara igjuten den nedersta brunnsdelen innan denna nersättes. Brunn får även sättas på lös betongbotten, utförd med fals, så att brunnen ej kan förskjutas i sidled. Om det på grund av markens beskaffenhet möter särskilda svårigheter att på ovan angivet sätt utföra brunn med betongbotten, får botten igjutas efter det nedersta brunnsdelen nersatts. Under sistnämnda förhållanden får brunn även utföras utan

botten och i stället påsättas på underlag av 3^{1/2} plank.

- 21) Brunnar, som ligga i gränslinjer eller i krökar, samt brunnar med flera än två kopplingar skola uppdragas 30 cm över markytan. Övriga brunnar få göras täckta, om jordägaren det påfordrar och själv ikläder sig de risker, som kunna uppkomma genom att brunnslocket förstöres eller vittrar sönder. Vid täckta brunnar skall avståndet mellan brunnslocket och markytan vara minst 50 cm.
- 22) Kopplingarna i brunnarna skola varoräntligt utförda och de kopplade rören fogade vid brunnsväggen med cementbruk.
- 23) Träd och buskar, som växa invid de nya avloppen, skola rothuggas och borttagas. Detta arbete skall beträffande de täckta ledningarna vara utfört innan rörläggningen påbörjas.
- 24) Om entreprenören vill utföra återfyllningen med maskin, skall han först för hand hölja rörledningen till 30 cm höjd, räknat från ledningens överkant, och därefter återfylla återstående massor med maskin. Innan maskinarbetet påbörjas, skola alla stenar borsorteras och läggas i upplag bakom rörgraven, varefter jordmassorna med iakttagande av den största försiktighet skola återföras i rörgraven. Planeringsmaskinen får ej föras närmare rörgraven än 0,50 m och givetvis ej köras över densamma.
- 25) Vattnet i avloppen får under den tid, då arbete pågår, uppdämmas och regleras i den omfattning, som erfordras för arbetets ändamålsenliga utförande, dock icke så att skada uppstår. Vattenytan får alltså ej uppdämmas till sådan höjd, att omgivande marker skadas, och ej heller så, att vattenbrist uppkommer nedanför uppdämningen. Efter uppdämning skall vattenytan nersänkas med försiktighet, så att skada ej uppkommer.
- 26) Lantbruksingenjören skall under arbetets fortgång lämna de särskilda föreskrifter, som erfordras, för den händelse det visar sig nödvändigt att utföra grundförstärkning för vissa täckta dikessträckor och släntförstärkning av vissa öppna dikessträckor. Blivande entreprenör är skyldig att omedelbart underrätta lantbruksingenjören om förhållandena äro sådana, att grundförstärkning erfordras.

Pålsmåla den 19 oktober 1954.

I tjänsten:

Edvin Burfjell
Cj. Edvin Burfjell
Förordningsman

F Ö R E N I N G.

Mellan undertecknade, delägare i Pålsmåla - Klackemåla dikningsföretag år 1954 i Eringsboda socken av Blekinge län, är vid sammanträde denna dag under syneförrättning rörande nämnda dikningsföretag följande överenskommelse träffad.

1/ Vi förbinda oss att i enlighet med i förrättningen upprättat förslag gemensamt utföra och underhålla till företaget hörande arbeten och anläggningar ävensom att, med tillämpning av de vid förrättningen överenskomna grunder, gälda med i företaget förenade kostnader.

2/ Nedan angivna andelstal, skola gälla vid kostnadernas fördelning.

Fastighet och ägare	Andel i beräknad kostnad kronor	Andel i företaget i procent
<u>Eringsboda socken</u>		
Klackemåla 1 ³ , 1/8 mtl Sven Albert Hjalmar Håkansson	2141:10	23,4
Pålsmåla 1 ⁴ , 1/6 mtl Harald Ingvar Karlsson	7008:90	76,6
<u>S u m m a</u>	<u>9.150:-</u>	<u>100,0</u>

Dessa andelstal skola gälla vid fördelningen av såväl kostnaderna för företagens utförande som kostnaderna för förrättningen.

Kostnaderna för framtida underhållet skola fördelas efter nedan överenskomna och angivna grunder.

Ägaren till fastigheten Pålsmåla 1⁴, 1/6 mtl Harald Ingvar Karlsson deltagar i underhållet av dikessträckan C - D med 100 procent, i D - G med 100 procent, i E - F med 100 procent och i A - B med 68 procent. Ägaren till fastigheten Klackemåla 1³, 1/8 mtl Sven Albert Hjalmar Håkansson deltagar endast i underhållet av dikessträckan A - B. Deltagningsskyldigheten utgör 32 procent.


3/ För intrång och olägenhet vid arbetenas utförande skola inga ersättningar av vad slag det vara må utgå.

4/ Arbetet skall påbörjas så snart lämpligen kan ske och vara fullbordat före den 1 september 1963.

- 5/ Till aktförvarare utse vi den i § 10 i protokollet valde styresmannen och giva honom i uppdrag att på oss utdebitera vad utöver det statsbidrag, som kan bliva till företaget beviljat, åtgår för företagets genomförande samt att vidtaga i övrigt erforderliga åtgärder för arbetenas förslagsenliga utförande och underhåll.

Sålunda överenskommet försäkras.

Pålsmåla den 19 oktober 1954.

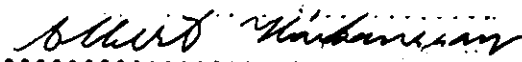

.....
Sven Albert Hjalmar Håkansson


.....
Harald Ingvar Karlsson


Föreningen, som prövats och befunnits lämplig vitsordas och namnteckningarna bevittnas.

Pålsmåla den 19 oktober 1954.

I tjänsten:

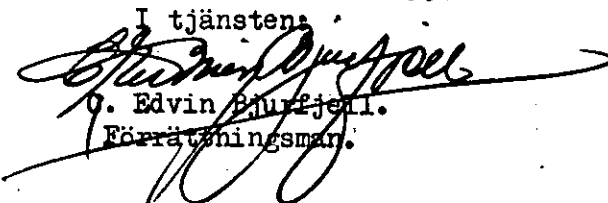
O. Edvin Bluffjell.
Förätningsman.

Översiktskarta

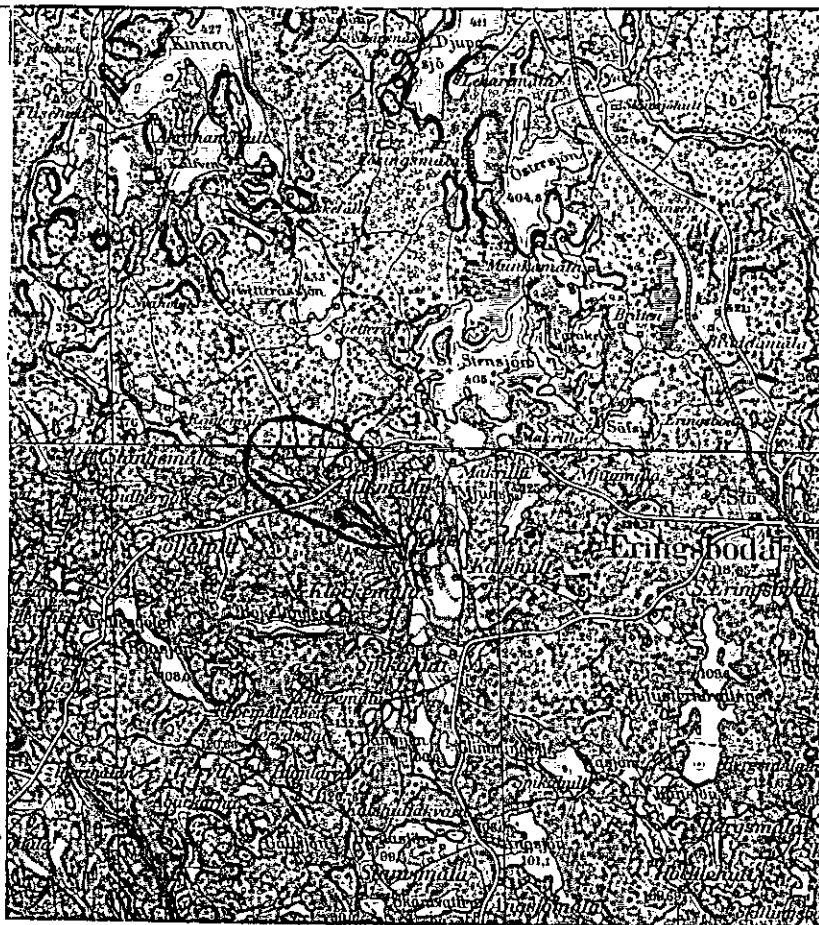

Skala 1:100000.

U T L Å T A N D E

avgivet vid syneförrättning enligt vattenlagen
angående torrläggning genom dikning av mark till
Klackemåla och Pålsmåla i Eringsboda socken av
Blekinge län.

Mom.1. Företagets omfattning och ändamål.

Över avdikningsområdet, som skall bilda en samfällighet, har år 1939 av lantbruksingenjör Magnus Wikell upprättats en karta i skala 1:2000, denna karta har till nödiga delar kompletterats. På kartan har markens höjdläge över det antagna jämförelseplanet angivits med små siffror. Beskrivning över markerna återfinnes i ägobeskrivningen (Bil. A.).

Till följd av under förrättningen framkomna yrkanden kommer företaget att omfatta dels ett i öster framrinnande öppet avlopp å hithörande ritningar betecknat med A - B och C - D, dels ett likaledes i öster framrinnande mindre avlopp, som skall igenläggas med rör betecknat med E - F och slutligen dels ett avskärande laggdike betecknat med D - G.

Företaget ligger inom Ronnebyåns nederbördsområde nr 82.

Mom.2. Laga hinder, allmänna och enskilda intressen.

För handläggning av förrättningen, som grundar sig på länsstyrelsens förordnande av den 11 oktober 1954, eller för företagets utförande i den omfattning, som ovan angivits, har något laga hinder ej anmälts eller kunnat utrönas.

Mom.3. Företagets beskaffenhet.

Företaget är av så ringa omfattning att detsamma bör hänföras till sådan dikning, som omförmäles i 7 kap 1 § vattenlagen.

Mom.4. Avloppets dimensioner.

Vid sektion 5+30 = B omfattar avloppet ett nederbördsområde av omkring 3,2 km². Med hänsyn till områdets topografiska beskaffenhet har avrinningen vid flod beräknats till 100 liter per sek och km² samt vid medelvattenföring till 10 liter per sek och km², eller på sätt som närmare framgår av nedanstående tabell.

1. Vid flodvattenföring 0,32 m³/sek (3,2x100)

2. " medelvattenföring 0,032 " (3,2x10)

Bottenbredden har bestämts till 0,5 m och sidolutningen till 1:1.

Bottenlutningen utgör 0,5:1000.

Till grund för beräkningarna ligger Hessles formel där vattenmängden = $Q = F \times k(1+0,5 \sqrt{R}) \sqrt{R I}$. Värdet på konstanten k har valts med avseende på det hydraliska medeldjupet = R så att resultatet av beräkningarna blir ungefär det samma som om Gangillet-Kutters formeln med $n = 0,03$ använts.

Vattendjup-et vid flodavrinning kommer således att bli 0,745 m. samt vid medelavrinning 0,245 m. Se närmare bil. kurvblad (Bil. F.).

Mom.5. Broar och trummor.

Allmänna vägar.

Det planerade företaget berör ej allmän väg.

Mom.6. Broar och trummor.

Enskilda vägar.

Det öppna avloppet korsar enskild väg å nedan angivna punkter nämligen å dikessträckan A - B vid avvägningspunkterna 1+45 Sven Albert Håkansson tillhörig ägovägsbro samt vid avvägningspunkten 4+50 Harald Ingvar Karlsson tillhörig ägovägsbro. Broarna skola rivas och ersättas med trummor av betongrör. Trummorna skola utföras på sätt som närmare framgår av bifogade förslagsritningar. De av dikningsföretaget nybyggda trummorna skola för framtiden underhållas av dem eller den, som trafikerar densamma.

Mom.7. Träd och stängsel.

Träd och buskar utmed de nya avloppen skola fällas och borttagas av vederbörande ägare eller arrendator i så god tid att torrlägningsarbetet icke hindras. I annat fall kommer träden att borttagas av dikningsföretagets entreprenör, då en del virke möjligen kommer att förfaras.

Stängsel utmed avloppen skall vederbörande ägare eller arrendator flytta i god tid, så att torrlägningsarbetet icke hindras. I annat fall kommer stängslet att rivas av företagets entreprenör, då en del stängselmaterial säkerligen kommer att förstöras.

Mom.8. Ersättningar.

Allt intrång skall tålas utan ersättning med undantag av sådana skador, som uppkomma, som ej av förrättningsmannen förutsetts. I sådant fall äger den som lider skadan att framställa anspråk på ersättning enligt bestämmelserna i 7 kap 57 § vattenlagen.

Mom.9. Kostnader.

Kostnaderna för de nya avlopp, som dikningsföretaget skall utföra, hava beräknats till 9.150:- kronor. Kostnadsförslaget har bilagts förrättningshandlingarna (Bil. B.).

Mom 10. Båtnadsuppskattning.

Båtnaden för i företaget ingående marker har uppskattats i den ordning, som anges i vattenlagen. Resultatet och uppskattningen har införts i värderingslängden (Bil. A.).

Mom.11. Kostnadsfördelning.

Kostnaderna här fördelats på sätt som föreskrives i vattenlagen.

Mellan delägarna har träffats förening (Bil. D.) angående fördelning av kostnaderna för företaget. Föreningen har av undertecknad prövats och befunnits lämplig och vitsordats. Kostnaden för förrättningen skall jämväl av delägarna gäldas efter i föreningen angivna andelstal.

Mom.12. Dikningsföretagets utförande.

Verkställda utredningar och beräkningar hava givit vid handen, att företaget är ekonomiskt lönande och väl värt att utföras. Förrättningsmannen tillstyrker därför att företaget kommer till stånd. Vill sökandena begagna sig av den rätt till företagets utförande, som de erhålla genom denna syneförrättning, skall företaget utföras i överensstämmelse med av förrättningsmannen utarbetat förslag och med beaktande jämväl av de särskilda bestämmelser, som återfinnas i detta utlåtande. Arbetet får påbörjas då denna syneförrättning vunnit laga kraft och anmälan om styresmannens val angivits till länsstyrelsen. Företaget skall vara färdigställt före den 1 september 1963. Beträffande förlängning av arbetstiden utöver den här ovan angivna hänvisas till bestämmelserna i 7 kap 58 § vattenlagen.

Utöver de särskilda bestämmelser och föreskrifter rörande arbetets utförande, som återfinnes i arbetsbeskrivningen (Bil. C.) och i detta utlåtande, skall följande iakttagas:

- 1/ Arbetet skall utlämnas på entreprenad på de villkor, som äro för delägarna mest gynnsamma och betryggande.
- 2/ Innan arbete med företagets utförande påbörjas, skall detsamma anmälas till Riksförsäkringsanstalten eller till annan lämplig försäkringsanstalt. Sådan anmälan erfordras dock ej om entreprenören är sådan arbetsgivare, som själv skall ombesörja försäkring för hos honom anställda arbetare.
- 3/ De nya avloppen skola följa på marken utstakade, på plankartan och i detta utlåtande angivna sträckningar.
- 4/ De höjdlägen för bottenlinjerna, som antecknats på profilritningarna, skola gälla framför i arbetsbeskrivningen och på profilritningarna angivna djupsiffror.
- 5/ Då arbetet pågår får vattnet uppdämmas, dock icke så att gröda eller annan egendom skadas eller vattenbrist uppkommer nerströms dämnet.
- 6/ Uppdämd vattenyta skall nertappas med försiktighet, så att skador ej uppkommer vare sig nerströms-eller uppströms dämnet.
- 7/ Om dikningsföretaget kommer att understödjas med statsmedel skola de särskilda bestämmelser, som eventuellt kunna bli föreskrivna med villkor för statsunderstödet beviljande, vara för alla delägare bindande.

Mom.13. Dikningsföretagets avsyning.

Då dikningsföretaget slutförts, skall arbetet avsynas av lantbruksingenjören eller av den han i sitt ställe förordnar. Anmälan om avsyning skall göras av företagets styresman. Företaget skall anses färdigställt, då avsyningsförrättaren överlämnat bevis om att arbetet godkänts eller, om dikningsföretaget understötts med statsmedel, när vederbörande myndighet godkänt detsamma.

Mom.14. Framtida underhållet.

Kostnaderna för framtida underhållet skola fördelas på sätt som överenskommits i föreningen (Bil. D.).

Avloppet skall omsorgsfullt underhållas genom regelbundna rensningar. Rensnings- och underhållsarbeten böra utföras å tider då arbetet åstadkommer så ringa skada som möjligt. Av rensningsjord förorsakat intrång skall tålas utan ersättning.

Uppdämning eller annan åtgärd, som hindrar vattnets fria lopp, må på inga villkor tillåtas eller tålas.

Mom.15. Kloakvatten.

Kloakvatten får ej tilledas dikningsföretagets avlopp förrän det blivit i så hög grad renat, att det ej medför olägenhet eller skada för någon.

Mom.16. Organisation m.m.

För handhavande av dikningsföretagets angelägenheter skola delägarna vid allmänt sammanträde utses en styresman. Det åligger styresmannen:

att ombesörja företagets utförande och kontrollera entreprenörens arbete - i den mån så finnes erforderligt med biträde av sakkunnig person,

att tillse att avloppen alltid hållas i fullgott skick samt ombesörja rensnings- och underhållsarbetena,

att i mån av behov verkställa utdebitering på sätt närmare föreskrives i 3 kap 20 § vattenlagen,

att föra fullständiga och med verifikationer försedda räkenskaper, vilka skola avslutas per kalenderår och därefter vid sammanträde framläggas för delägarnas hörande och godkännande.

att för sistnämnda ändamål och då så eljest kan finnas nödigt kalla delägarna till sammanträden i den ordning, som föreskrives i 7 kap 64 § vattenlagen,

att vid alla sammanträden såväl egna som allmänna föra protokoll. Protokoll vid allmänt sammanträde skall senast inom 14 dagar efter sammanträdet vara för delägarna tillgängligt hos styresmannen.

att i övrigt vidtaga alla de åtgärder, som kunna finnas nödiga för företagets ändamålsenliga utförande och underhåll, samt därvid beakta och följa de bestämmelser, som angivas i 7 kap 61-65 §§ vattenlagen.

Kallelse till allmänt sammanträde skall antingen skriftligen med mottagningsbevis delgivas alla delägare minst en vecka före sammanträde eller ock minst

fjorton dagar före sammanträdet kungöras dels i ^{Eringsboda} ~~Tvings~~ kyrka, dels genom annons, i minst en av ortens tidningar.

Mom.17. Domstolsavgift.

Domstolsavgift skall enligt bestämmelserna i 11 kap 95 § vattenlagen ej utgå.

Mom.18. Företagets namn.

Företaget skall benämnas "Pålsmåla - Klackemåla dikningsföretag år 1954".

Mom.19. Aktförvarare.

Avskrifter och kopior av vid denna förrättning upprättade handlingar och ritningar skola förvaras av styresmannen eller av den som efter honom av delägarna utses härtill.

Mom.20. Besvärshänvisning.

Talan mot åtgärd eller beslut vid förrättningen föres vid Söderbygdens vattendomstol, adr S t o c k h o l m, till vilken besvären för att komma under prövning skola vara ingivna inom sextio dagar från nedanskrivna dag.


i Besvären som skola ingivas i tre exemplar, skola fullständigt upptagas klagandens alla påståenden och skälen därtill, och skola vid besvären fogas de handlingar klaganden vill åberopa till stöd för ändringssökandet.

Mom.21. Underställning.

Då i denna sak underställning till vattendomstol icke skall ske, kommer detta utlåtande att gå i verkställighet i den ordning, som för laga kraft ägande dom är stadgat, för såvitt icke besvär anföres mot förrättningen inom den i mom 20 här ovan angivna tiden.

Pålsmåla den 19 oktober 1954.

I tjänsten

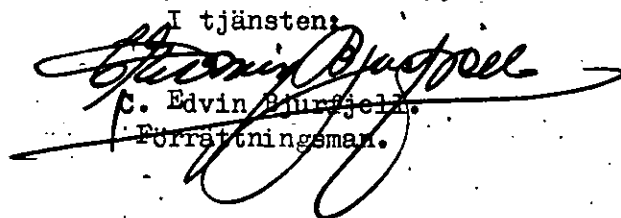
C. Edvin Bjurjelson
Förrättningsman.

BH.T.

