


Nr 7.

Blad 1.
Planritning.

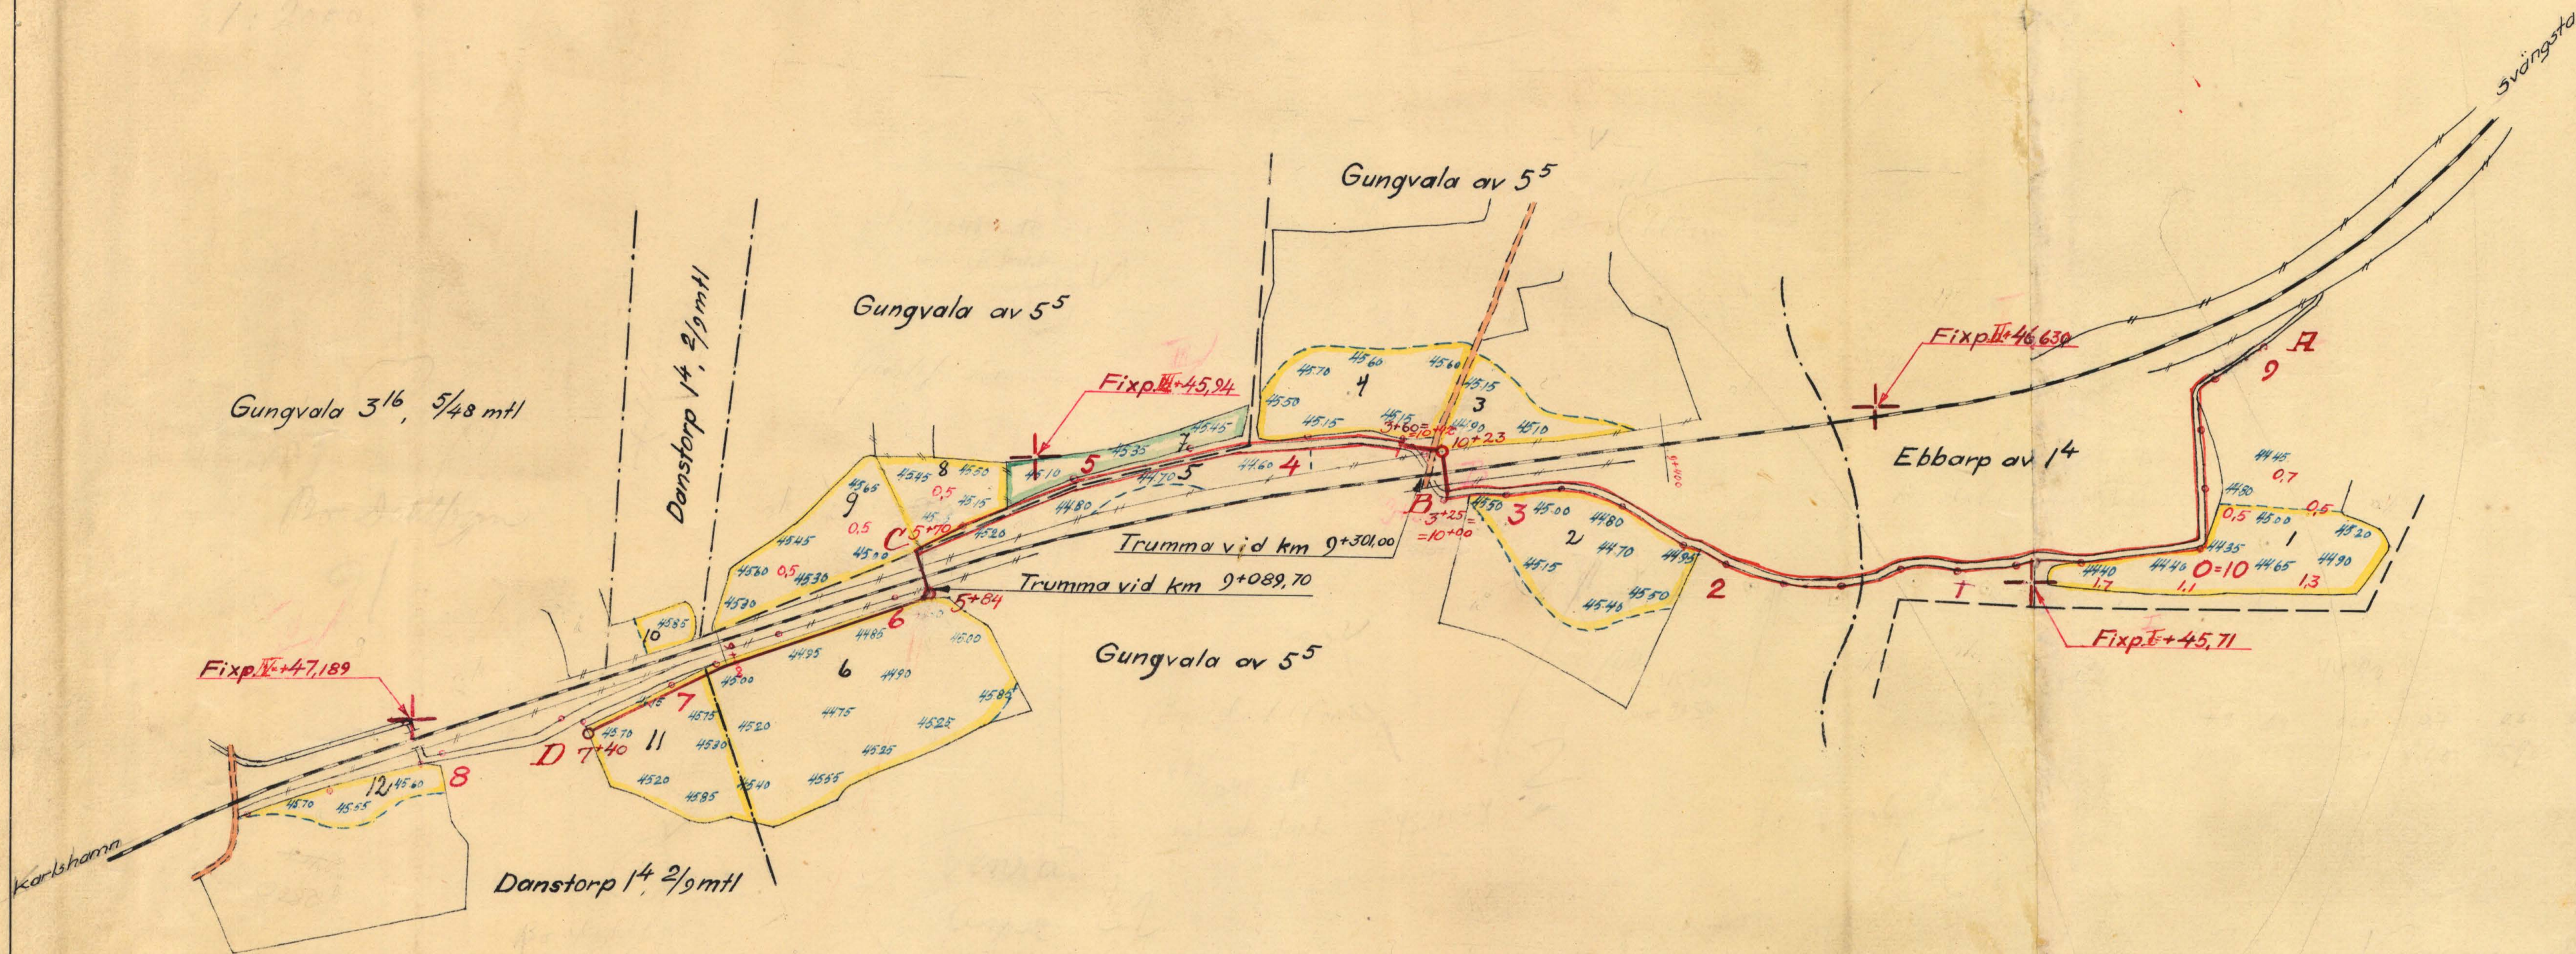

Skala 1:2000
100 100 m

LANTBRUKSSTYRELSEN
16 NOV. 1955
DIARIE Nr
SAK Nr

FÖRSLAG TILL
Dikeringsföreläget Gungvala år 1954

1 Åsorum SOCKEN(NAR) AV Blekinge

UPPRÄTTAT ÅR(EN) 1954 (1) SAMBAND MED SYNEFÖRRÄTTNING ENL. VÄTTELÄGEN 207

RIK.Nr 001



ORIGINAL
K 2-0530

KUNGL. LANTBRUKS-
STYRELSENS ARKIV Nr 5915-I

Stenbjörn Östberg
(NAMN)
Red. Östberg
(TITEL)

Nr 7.

Blad 2
Profiltröning m.m.

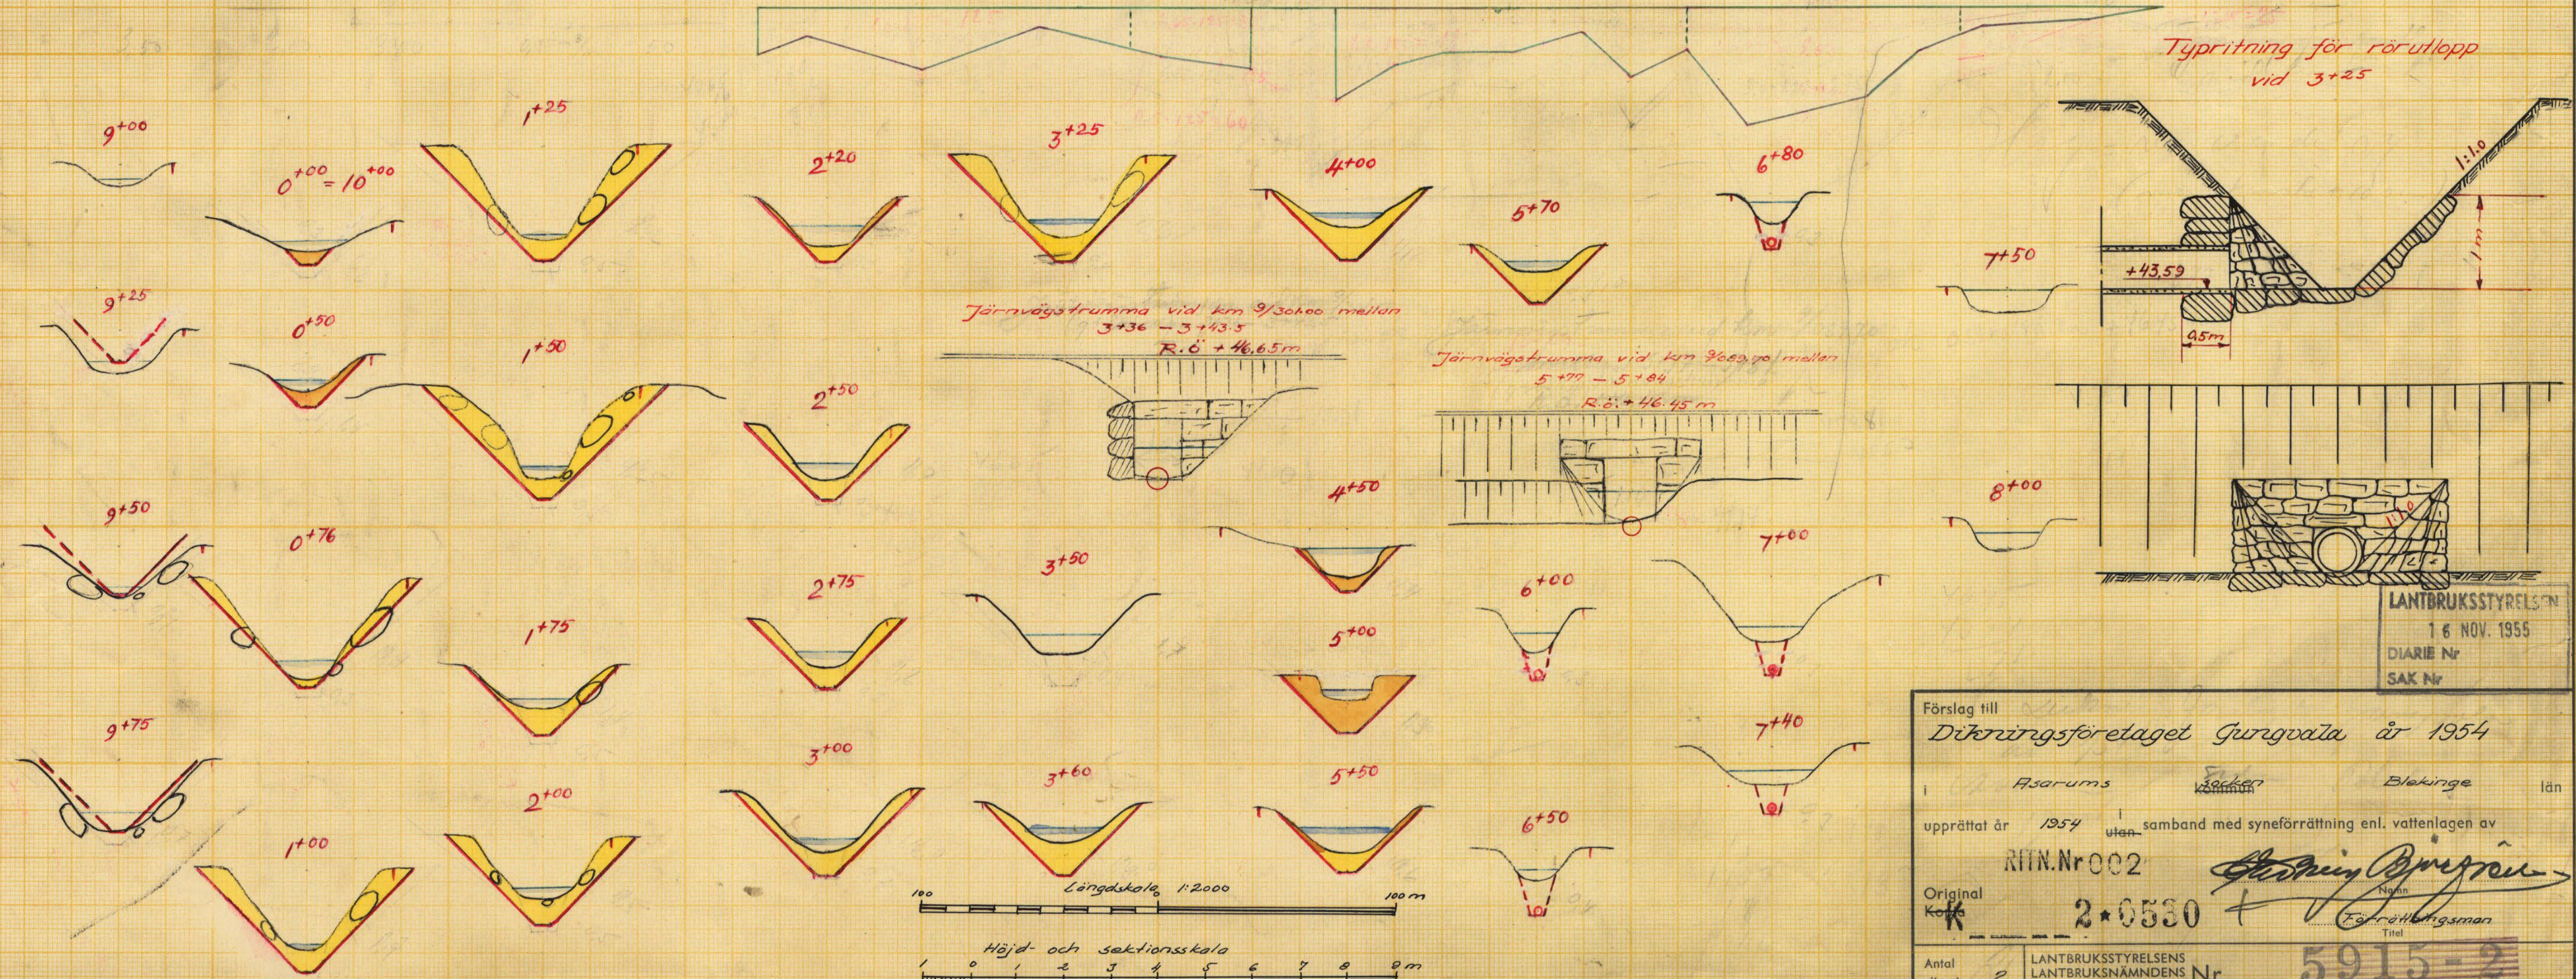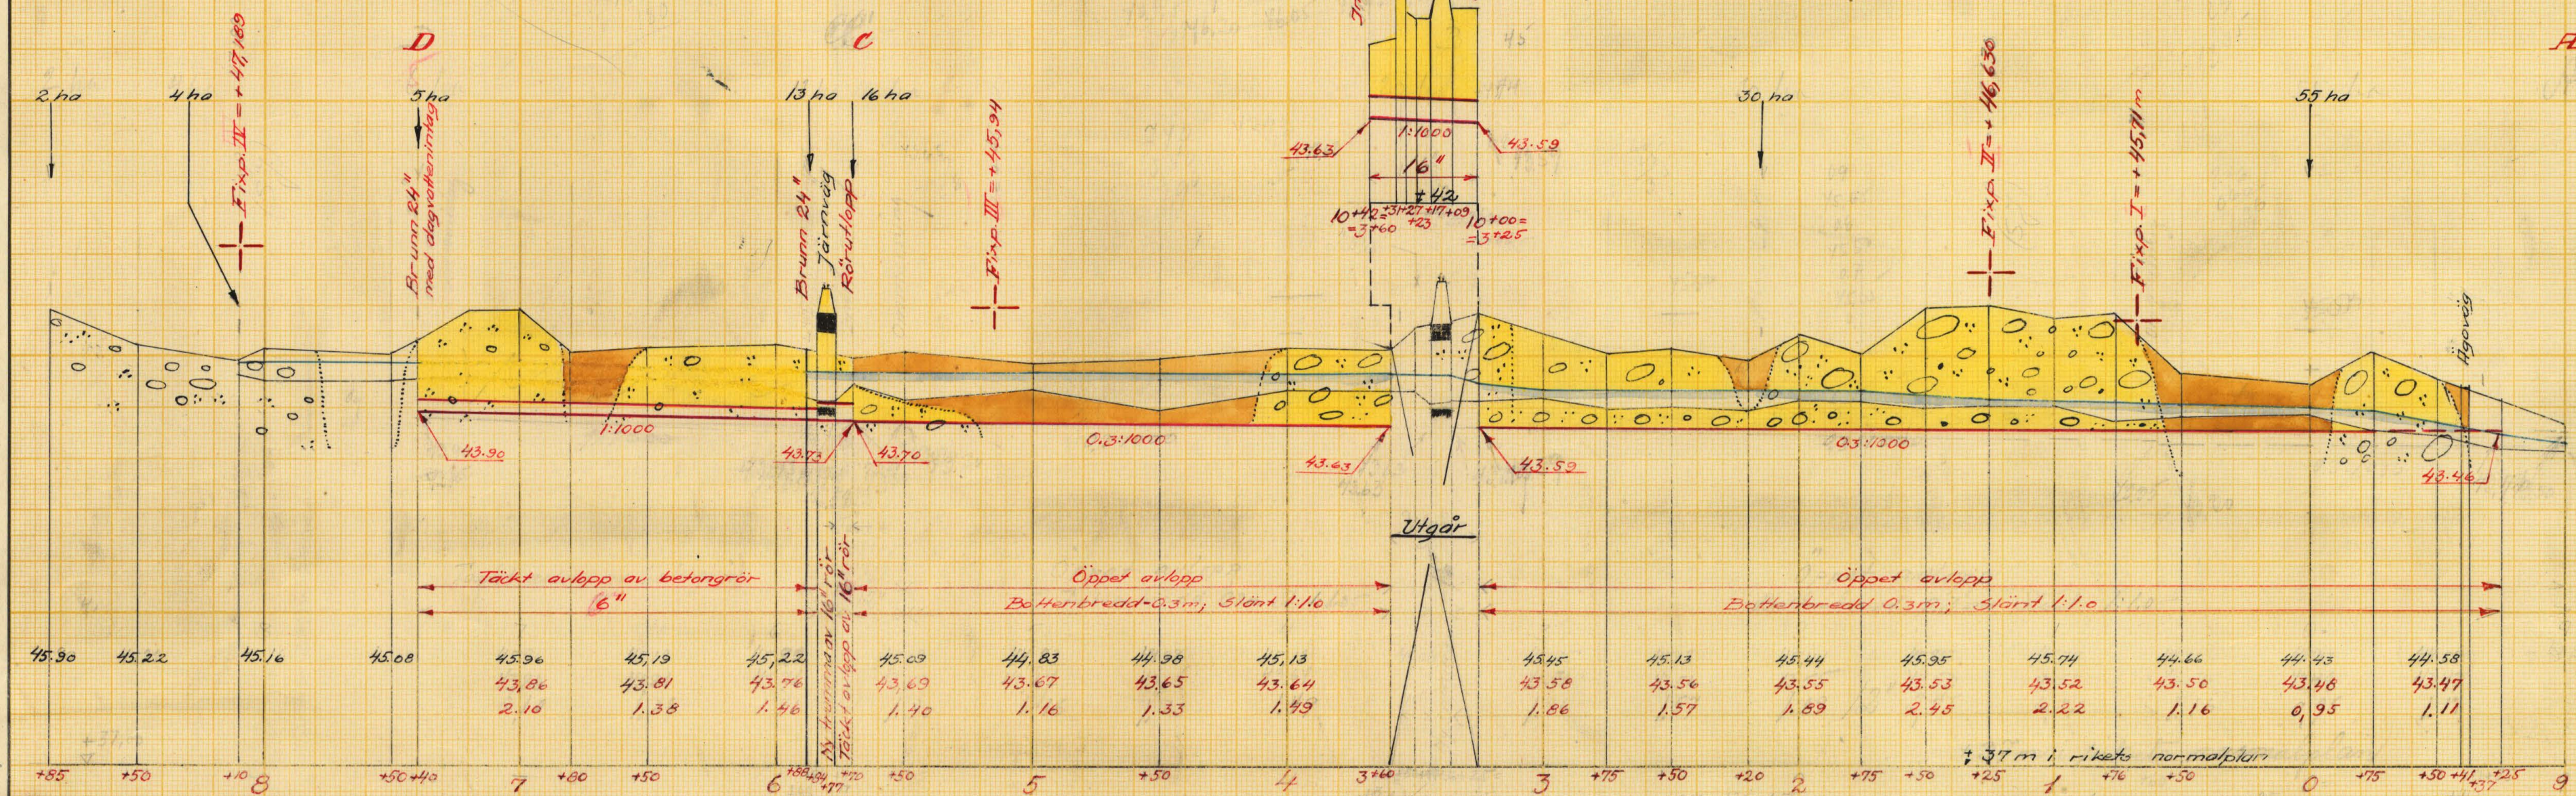

Förslag till
Dikringsförelaget Gungvala år 1954

Asarums ☒ Söderby ☒ Blekinge ☐ län


upprättat år 1954 i samband med synförrättning enl. vattenlagen av

RTN.Nr 002 *Stenbjörn Gungvala*

Original ☒ K 2*0530 + *Stenbjörn Gungvala*


Antal ritn.st. 2 LANTBRUKSSTYRELSENS ARKIV Nr. 5915-2

16 NOV. 1955
DIARIE Nr.
SAK Nr.

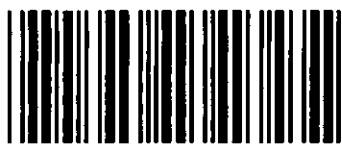


Akt nr:
A530

AU\$A530

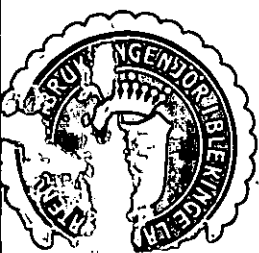

N. 7.

K _____ 2-0530

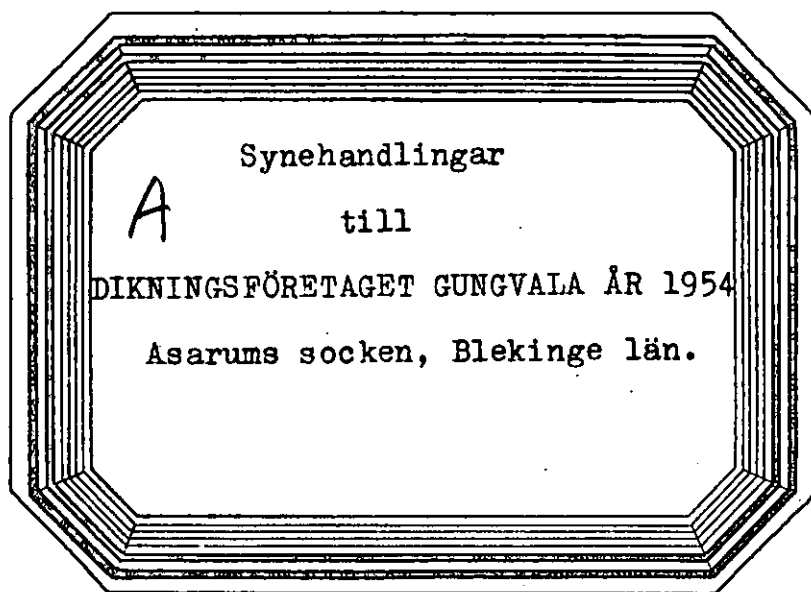

K V I T T O

Från lantbruksingenjörskontoret i Karlskrona har jag denna dag mottagit 1 häfte handlingar, 2 blad ritningar samt en uppsättning arbetsritningar rörande Dikningsföretaget Gungvala år 1954.

Gungvala den 17 januari 1955.

Manfred Dahlbom
.....

(Manfred Dahlbom)

Mörrumsåns nederbördsområde nr 86.

Synehandlingar

till

DIKNINGSFÖRETAGET GUNGVALA ÅR 1954.

Asarums socken, Blekinge län.

Till akten hör: 1 häfte handlingar, innehållande 33 paginerade sidor samt 2 blad ritningar och i akten inbundna 2 blad ritningar.

1.
Protokoll fört vid sammanträde för syneförrätt-
ning enligt 10 kap vattenlagen rörande torrlägg-
ning av marker till Gungvala nr 5 m.fl. hemman
i Asarums socken av Blekinge län.

År 1954 den 14 december kl 14.00 inställde sig undertecknad förrätt-
ningsman samt skiftesgodemännen Henry Mattsson i Asarum och Carl Henriksson i
Ihre hos lantbrukaren Bo Dahlbom, Danstorp per Svängsta för att enligt av läns-
styrelsen för förrättningsmannen utfärdade förordnande (Bil. 1.) handlägga sy-
neförrättning enligt 10 kap vattenlagen rörande torrläggning av marker till
Gungvala nr 5 m.fl. hemman i Asarums socken, Blekinge län. Kungörelse om sam-
manträdet som förrättningsmannen den 16 november översänt till pastorsämbetet
i Asarums församling hade anslagits för Asarums församling den 21 november 1954
(Bil. 2.). Kungörelsen hade även varit införd i Tidningen Karlshamns Allehanda
den 18 november 1954 (Bil. 3.). Till kände sakägare hade förrättningsmannen den
16 november och 1 december 1954 översänt underrättelser om sammanträdet. För-
teckning hade upprättats över avsända kungörelser, kallelser och underrättel-
ser (Bil. 4.).

Följande hade tillstädeskommit av sökandena till förrättningen.

Lantbrukaren Bo Dahlbom äg Ebbarp av 1⁴, Gungvala av 5⁵ och Danstorp av 1⁴

Lantbrukaren Gustaf B. Svensson; äg Gunvala av 5⁵.

Av övriga sakägare.

Statens Järnvägar genom ingenjör Bertil Visén enligt fullmakt (Bil. 5.) samt
överbanmästare G. Jäverstam.

§ 1.

Det för förrättningsmannen utfärdade förordnandet upplästes och bilades pro-
tokollet (Bil. 1.).

§ 2.

Jäv mot synemännen hade ingen att anmäla. Synemännen visste sig ej hel-
ler stå i jävsförhållande till nu kände sakägare. Godemännen förklarade att de
innehade uppdrag att vara skiftesgodemän samt att de avlagt för skiftesgodemän-
nen föreskriven ed.

§ 3.

Lagahinder mot förrättningsmannens handläggning hade ingen att anmäla.

§ 4.

Förrättningsmannen framlade en plankarta i 1 blad över de marker, som komma att beröras av det planerade torrlägningsföretaget, samt profilritningar över de sträckningar för nya avlopp, som avvägs vid förundersökningarna. Förrättningsmannen redogjorde även för det av honom upprättade förslaget och framhöll att trummorna genom järnvägen måste sänkas för att uppströms trummorna liggande marker skulle erhålla en torrläggning till 1,2 m djup. Sålunda måste trumman vid km 9/301,00 sänkas c:a 40 cm och trumman vid km 9/089,7 c:a 25 cm. Förrättningsmannen framhöll att sänkningen lämpligen kunde ske på sådant sätt att i den nuvarande trummans botten vid km 9/301,00 nedlades 24" rör samt i den nuvarande trumman vid km 9/089,70 nedlades 16" rör och att detta arbete utfördes i samband med breddningen av järnvägen. Innan detta arbete påbörjades borde lämpligen avloppet nerströms trummorna vara utfört.

§ 5.

Sökandena yrkade att företaget måtte utföras i enlighet med förrättningsmannens förslag.

§ 6.

Antecknades att hantlangningskostnaderna vid förundersökningen uppgick till 168:- kronor. Beloppet hade förskötterats av Manfred Dahlbom.

§ 7.

Beslöts att synegång skulle verkställas och att samtliga hade att möta upp vid Gustaf B. Svenssons fastighet Gungvala av 5⁵.

§ 8.

Under synegången meddelade ingenjör Visén att järnvägen skulle på egen bekostnad lägga en ny ϕ 400 mm trumma c:a 7 m söder om den nuvarande trumman vid km 9/301 med tillhörande anslutningsbrunn uppströms järnvägen. Rörens inre botten skulle förläggas på höjden +43,63 m i rikets normalplan, allt i enlighet med av förrättningsmannen upprättat förslag. Visén meddelade även att järnvägen på egen

bekostnad skulle lägga en ϕ 400 mm ledning i den nuvarande trumman vid km 9/089 i den nuvarande trummans botten på höjden +43,73 i rikets normalplan, allt i enlighet med av förrättningsmannen upprättat förslag.

Allt under förutsättning:

att företaget nerströms ovan angivna trummor skulle vara slutfört så fort som möjligt och senast före den 1 juni 1955 samt

att vid arbete i järnvägens närhet Statens järnvägar måtte underrättas och att företaget vid utförande av arbeten i järnvägens närhet måtte ställa sig till efterrättelse och de anvisningar som järnvägen komme att lämna.

§ 9.

Efter synegången fortsattes sammanträdet.

§ 10.

Beslöts enhälligt att ersättning för jord som gräves bort, för vallupplag m.m. vid utförande av öppna som täckta ledningar ej skulle utgå.

§ 11.

Träffades förening (Bil. D.) angående arbetets utförande, kostnadernas fördelning m.m.

§ 12.

Sedan delägarna överenskommit att omedelbart utse styrelse företogs val.

Styresman:

Lantbrukaren ^Manfred Dahlbom, Gungvala.

§ 13.

Uträknades skifresgodemännens ersättningar, vilka utgjorde för

Henry Mattsson:

Dagarvode	10:-
Traktamente	8:-
Summa	18:- kronor

Carl Henriksson

Dagarvode	10:-
Traktamente	8:-
Summa	18:- kronor

Beloppen utbetalades av Manfred Dahlbom?

§ 14.

Förrättningsmannen meddelade att utlåtandet i ärendet komme att angivas på o-r-t och ställe lördagen den 18 december 1954 kl 9.30 vartill samtliga hade att tillstädeskomma. Till sammanträdet komme inga särskilda kallelser att utfärdas.

§ 15.

Då intet vidare förekom uplästes och godkändes protokollet, varefter sammanträdet upplöstes.

Gungvala den 14 december 1954.

I tjänsten:

C. Edwin Björk
C. Edwin Björk
Förrättningsman?

Henry Mattsson
.....
Henry Mattsson
God man

Carl Henriksson
.....
Carl Henriksson
God man?

År 1954 den 18 december kl 9.30 inställde sig synemännen hos lantbrukaren Bo Dahlbom, Danstorp per Gungvala för att åter handlägga syneförrättningen.

Förutom synemännen hade följande tillstädeskommit:

Lantbrukaren Bo Dahlbom.

" Manfred Dahlbom

" Gustaf A. Jönsson

§ 16.

Förrättningsmannen meddelade att han jämlikt bestämmelserna i 10 kap. 52 § vattenlagen inhämtat yttrande från Statens järnvägar (Bil. 8-10).

§ 17.

Förrättningsmannen redogjorde för förslaget till dikningsföretagets utförande och demonstrerade förslagshandlingarna. Handlingarna bilades protokollet.

Värderingslängden Bil. A.

Kostnadsförslaget Bil. B.

Arbetsbeskrivningen Bil. C.

§ 18.

Avgavs synemännens utlåtande (Bil. E).

§ 19.

Förrättningsmannen överlämnade till O. Manfred Dahlbom en räkning från tidningen Karlshamns Allehanda, å annonskostnaderna för kungörelsen. Räkningsbeloppet utgjorde 39:60 kronor. Räkningen var obetald, men attesterad av förrättningsmannen.

§ 20.

Uträknades gode männens ersättningar, vilka utgjorde för:

Henry Mattsson

Dagarvode 10:-

Reseersättning 3:-

S u m m a 13:- kronor

Carl Henriksson

Dagarvode

10:-

Reseersättning

5:10

S u m m a15:10 kronor

§ 21.

Förrättningsmannen meddelade att avskrifter av förrättningshandlingarna skulle tillställas styrelsens ordförande senast inom 30 dagar från nedanskrivna dag.

§ 22.

Då intet ytterligare förekom upplästes och godkändes protokollet varefter förrättningen förklarades avslutad och sammanträdet upplöstes.

Gungvala den 18 december 1954.

I tjänsten:

C. Edvin Blomfeldt
C. Edvin Blomfeldt
Förrättningsman.

Henry Mattsson
Henry Mattsson
God man.

Carl Henriksson
Carl Henriksson
God man.

IIIM 40 54.
Landskansliet i Karlskrona
Ink. 12 NOV. 1954

Lantbr. Karlskrona län Blekinge län

3 nov 1954

L: 75/54

Förrättningsnummer 513.

Till
Länsstyrelsen i Blekinge län,
K a r l s k r o n a.

Undertecknade anhålla härmed vördsamt om förordnande för
behörig förrättningsman att verkställa syn enligt 10 kap. vatten-
lagen i och för torrläggning av oss tillhöriga vattenskadade mar-
ker å Gungvalla n:r 5 i Asarums socken, Blekinge län.

Av förrättningen torde inga andra jordägare komma att
beröras.

Närmare upplysningar angående förrättningen lämnas av
undertecknad, lantbr. Bo Dahlbom, adr. Gungvalla n:r 5, Gungvalla,
Tel. Svängsta 32.

Gungvalla den 29 oktober 1954.

Bo Dahlbom
.....

Bo Dahlbom,

Gustaf B. Svensson
.....

Gustav Bernhard Svensson.

Oversändes till .. lantbruksnämnden
i länet ..
för ..
yttrande ..

Remissakten återförväntas.

Karlskrona i landskansliet den 12/11 1954.

På tjänstens vägnar:

Gunnar Nilson
Gunnar Nilson

v.g. vänd!

Landskansliet i Karlskrona

Ink. 18 NOV. 1954

Landbruksnämnden för tillfälligtvis förordnas för
ordning verkställa ifrågavarande förrättning.

Karlskrona den 12. 11. 1954

Erik Larsson

Resolution.

Översändes till förste assistenten C. Edvin Bjurfjell, lantbruksingenjörskontoret, Karlskrona, som härigenom förordnas att i laga ordning verkställa ifrågavarande förrättning.

Karlskrona i landskansliet den 16 november 1954.

Erik von Heland

Erik von Heland

Gunnar Nilson

Gunnar Nilson

Gustav

9.

Ankom till
Lantbruksnämnden i Blekinge län
Lantbruksingenjöravdelningen

Bil: 2'

K U N G Ö R E L S E.


d. 30 NOV 1954

Dnr.....

Sammanträde för syneförrättning enligt 10 kap vattenlagen angående tørr-
läggning av marker till Danstorp nr 1 och Gungvalla nr 3 och 5 samt Ebbarp nr 1
i Asarums socken, Blekinge län, kommer att hållas hos lantbrukaren Bo Dahlbom,
Danstorp per Svängsta, tisdagen den 14 december kl 14.00 då vederbörande sakäga-
re hava att tillstädeskomma personligen eller genom lagligen befullmäktigande om-
bud. Av förrättningen kommer att beröras dels marker till Danstorp Rnr 1⁴, Gung-
valla Rnr 3¹⁶, 5⁵ och Ebbarp 1⁴ i Asarums socken, Blekinge län, dels Statens järn-
vägar tillhöriga trummor vid km 9/089,70 och 9/301,00 å bandelen Karlshamn - Vis-
landa.

Karlskrona den 16 november 1954.

I tjänsten:

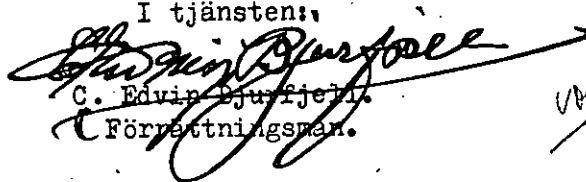
C. Edwin Djuv
Förrättningsman.

Kungjord i Asarum kyrka
den 21/11 1954 : laga ordning
har tillagts
kommer



KUNGÖRELSE


Sammanträde för syneför-
rättning enligt 10 kap. vat-
tenlagen angående torrlägg-
ning av marker till Dans-
torp nr 1 och Gungvala nr 3
och 5 samt Ebbarp nr 1 i
Asarums socken, Blekinge
län, kommer att hållas hos
lantbrukaren Bo Dahlbom,
Danstorp per Svängsta, tis-
dagen den 14 december kl.
14.00 då vederbörande sak-
ägare hava att tillstädeskom-
ma personligen eller genom
lagligen befullmäktigade
ombud. Av förrättningen
kommer att beröras dels
marker till Danstorp Rnr 1^a,
Gungvala Rnr. 3¹⁰, 5⁵ och
Ebbarp 1^a i Asarums socken,
Blekinge län, dels Statens
järnvägar tillhöriga trummor
vid km 9/089,70 och 9/301,00
å bandelen Karlshamn—Vis-
landa.

Karlskrona den 16 novem-
ber 1954.

I tjänsten:

C. Edvin Bjurfjell.
Förrättningsman.

Ovanstående kungörelse införd i tidningen Karlshamns Allehanda den 18
november 1954 betygar i tjänsten:

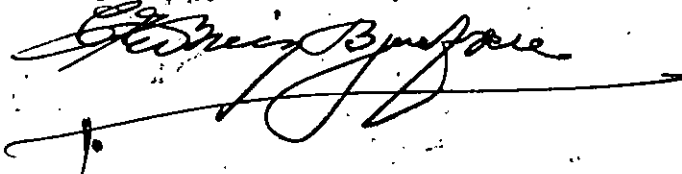

F Ö R T E C K N I N G

över kungörelser, kallelser och underrättelser angående sammanträden vid syneförrättning rörande torrläggning av marker till Danstorp, Gungvalla och Ebbarp i Asarums socken av Blekinge län; avlämnade å posten nedanskrivna dagar.

Den 16 november 1954 angående sammanträde hos lantbrukaren Bo Dahlbom, Danstorp, Svängsta, tisdagen den 14 december 1954 kl 14.00.

Kungörelse till::

Pastorsämbetet i Asarums församling,

Asarum

Tidningen Karlshamns Allehanda,

Karlshamn

Kallelse till::

Skiftesgodemannen Henry Mattsson, Froarp,

Asarum

" Edvin Edvardsson, Ekeryd,

Åkeholm

Underrättelse till::

Statens Järnvägar, Breddningen,

Karlshamn

" Baningenjören,

"

" VI distriktet,

Borås

Den 1 december 1954 ang ovan angivna sammanträde

Lantbrukaren Gustav Svensson, Gungvalla av 5⁵,

Svängsta

" Bo Dahlbom, Danstorp,

"

Karlskrona den 1 dec. 1954.

I tjänsten.

Edvin Edvardsson
Förrättningsman

STATENS JÄRNVÄGAR

FULLMAKT för ombud vid
lantmäteri- eller dylik förrättningHärigenom befullmäktigas Ingenjör Bertil Wisén

Befattning och namn

att statens järnvägars talan föra och rätt bevaka vid förrättning rörande torrläggning av
marker till Danstorp nr 1 och Ebbarp nr 1

Enligt uppgift i kallelsen

Asarums socken av Blekinge län.

t. ex. socken och kommun av län

Ombudets laga åtgärder godkännas.

Denna fullmakt är utfärdad med stöd av Arbetsordning för distriktsbefälet (intagen i Statens järnvägars författningssamling, särtryck nr 3).

Karlshamn den 11.12. 19 54



(G. Retzner)

Baningenjör,
föreståndare för 29 bansektionen

Telefon: 561

På en gång närvarande vittnen:

Till

Statens Järnvägar,

Baningenjören,

29 bansektionen,


K a r l s h a m n.

Ang. dikningsföretagen Ebbarp nr 1 år 1954 och Gungvala år 1954 i
Asarums socken, Blekinge län.

Jämlikt besfämmelserna i vattenlagen 10 kap. 52 § får jag här-
med vördsamt översända utdrag ur mina förslag till utlåtande i ären-
dena med anhållan om Edert yttrande.

Karlskrona den 16 december 1954.

I tjänsten:

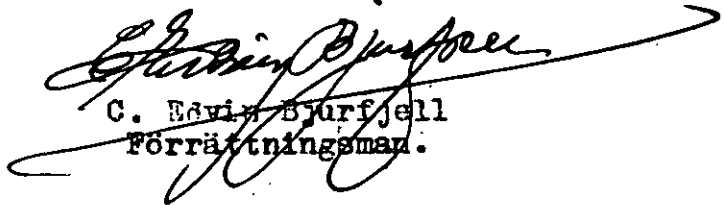

C. Edwin Byrnfjell
Förrättningsman.

Utdrag ur förslag till:

U T L Ä T A N D E

avgivet vid syneförrättning enligt vattenlagen angående torrläggning av marker, tillhörande Gungvala nr 5 m.fl. hemman i Asarums socken av Blekinge län.

Mom. 7. Avloppet genom järnvägen.

De mellan sektionerna 3+36 - 3+43,5, 5+77 - 5+84 i företagets längdmätning befintliga järnvägetrummor vid km respektive 9/301,00 och 9/089,70 å järnvägslinjen Karlskrona - Vislanda, bandelen Gungvala - Svängsta, hava en fri genomloppsöppning av respektive 1,00 och 1,10 m. Trummorna medger inte torrläggning till 1,2 m djup av vissa uppströms järnvägen belägna markområden. Ny trumma av ϕ 400 m/m rör bygges vid km 9/308,00. Rörens inre underkant på uppströmsidan skall förläggas på höjden +43,61 m och på nerströmsidan på höjden +43,60 m allt över jämförelseplanet (c:a 3,05 m under östra räls ö.k.) eller på sätt som närmare framgår av närslutna ritningar bil. a och b.

Fördjupning av trumman vid km 9/089,70 synes lämpligen kunna ske på sådant sätt att under trumman inlägges rör med en inre diameter av 400 m/m. Rörens inre underkant på såväl upp- som nerströmsidan skola förläggas på höjden +43,74 m (c:a 2,71 m under östra räls ö.k.) eller på sätt som närmare framgår av närslutna ritningar bil. a och b.

Statens järnvägar skall utföra och bekosta ovan angivna trummor genom järnvägen, mellan sektionerna 10+09 - 10+17 samt 15+77 - 15+84. Dikningsföretaget skall förlänga den först nämnda trumman vid nerströmsidan med 9 m ϕ 400 m/m SJ rör, samt vid uppströmsidan med 6 m ϕ 400 m/m SJ rör. Statens järnvägar skall bygga en ny anslutningsbrunn vid sektion 10+23.


Innan dikningsföretaget utför arbete i järnvägens närhet skall företagets styrelse underrätta Baningenjören för 29 bansektionen, adr Karlshamn.

Av Statens Järnvägar lämnade anvisningar beträffande arbetenas utförande skola lämnas till efterrättelse.


Mom. 9. Företagets utförande.

2/ Företaget skall utföras i enlighet med de upprättade förelagsritningarna och skall dikesträckan nerströms järnvägstrumman vid km 9/089,70 (A - B - C) vara utförd så fort som möjligt och senast den 1 juni 1955.

Rätt utdraget betygar i tjänsten, Karlskrona den 16 dec. 1954.

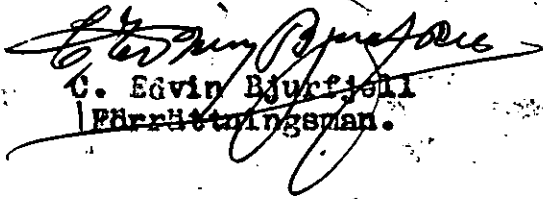
C. Edvin Bjurjell
Förordningsman.

PLANSKISS.

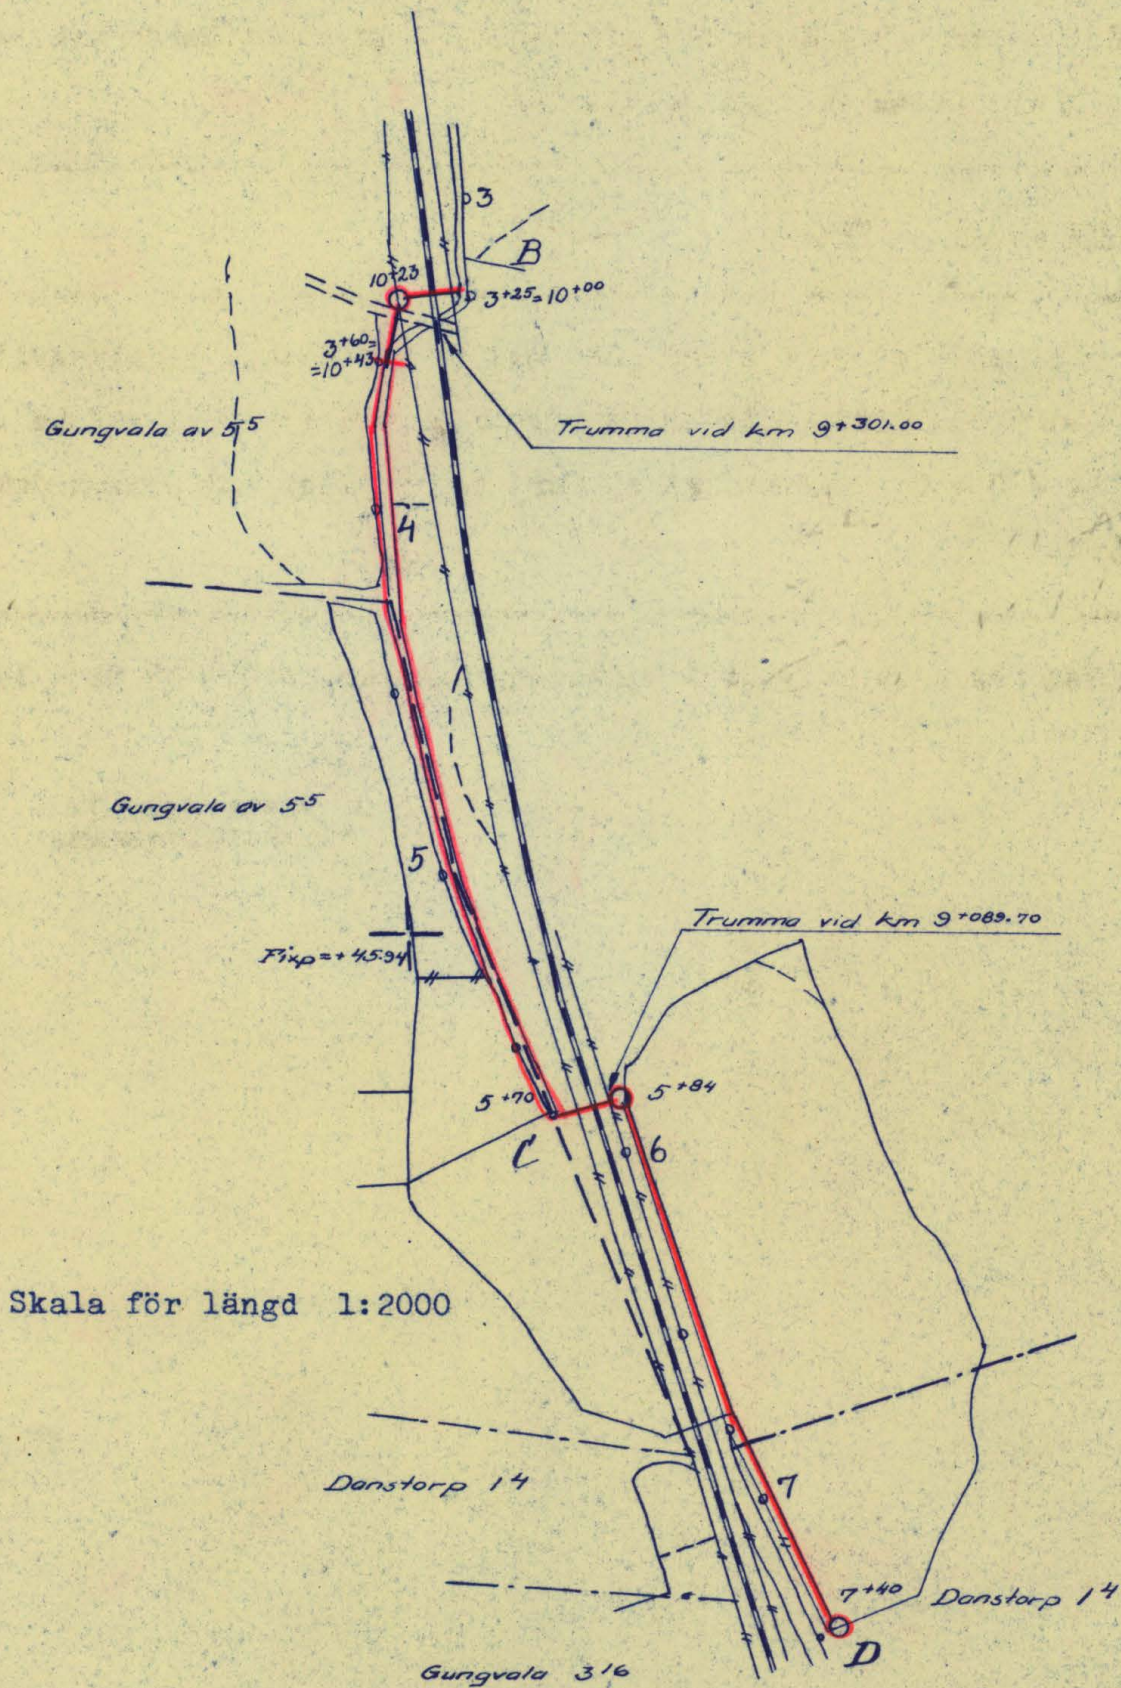



Karlskrona den 15 december 1954.

I tjäns ten:

I tjänsten:
Edvin Bjurfjell
C. Edvin Bjurfjell
Förrättningsman.

A530

c

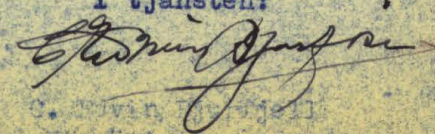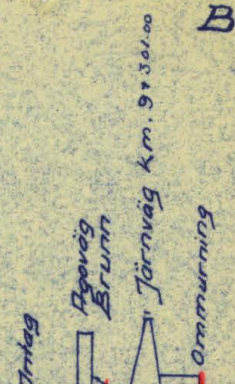

C. J. Davis, Treasurer

STATENS JÄRNVÄGAR

Karlshamn 18.12.54

29 BANSEKTIONEN
Baningenjören

Dnr 325/54

*Anhölls att i svarsskrivelse ovanstående
diarienummer angives.*

Telefon i detta ärende

Lantbruksingenjören i Blekinge län

KARLSKRONA.

GR/Hn

Dikningsföretaget Gungvala år 1954.

Med anledning av Eder skrivelse den 16 dennes får jag härmed meddela att för statens järnvägars del intet synes vara att erinra mot med nämnda skrivelse bifogat utdrag av förslag till utlåtande rörande rubr. dikningsföretag daterat den 16 dennes.

Det förutsättes att ombyggnaden av trummorna under järnvägen utföres i samband med pågående breddningsarbeten på banan.



VÄRDERINGSLÄNGD


Fastighet och ägare Ägarebeskrivning	Ägo- figur- nr	Förbättrad mark		Värde pr ha		Båtnad	
		Åker, tomt	annan	före	efter	pr ha	pr ägofigur
		hektar	hektar	kronor	kronor	kronor	kronor
Asarums socken.							
Ebbarp av 1 ⁴ , 59/1536 mtl							
Bo Dahlbom							
åker	1	0,35		900	1800	900	315:-
Summa		0,35					315:-
Gungvala av 5 ⁵							
Bo Dahlbom							
åker	2	0,33		1500	3000	1500	495:-
"	3	0,14		1100	"	1900	266:-
"	4	0,28		"	"	"	532:-
Trädbeväxt mark, förbättras ej	5						
åker	6	0,75		400	3000	2600	1950:-
Summa		1,50					3243:-
Gungvala av 5 ⁵							
Gustaf Svensson							
äng	7		0,10	1100	3000	1900	190:-
åker	8	0,14		"	"	"	266:-
"	9	0,25		"	"	"	475:-
Summa		0,39	0,10				931:-
Danstorp 1 ⁴ , 2/9 mtl							
Bo Dahlbom							
åker	10	0,04		2700	3000	300	12:-
"	11	0,25	120	1200	"	1800	450:-
"	12	0,10		2200	2800	600	60:-
Summa		0,39					522:-
S A M M A N D R A G							
Asarums socken							
Ebbarp av 1 ⁴ , 59/1536 mtl							
Bo Dahlbom	1	0,35					315:-
Gungvala av 5 ⁵							
Bo Dahlbom	2-6	1,50					3243:-
Gungvala av 5 ⁵							
Gustaf Svensson	7-9	0,39	0,10				931:-
Danstorp 1 ⁴ , 2/9 mtl							
Bo Dahlbom	10-12	0,39					522:-
Summa		2,63	0,10				5011:-
Värdet av i företaget ingående mark förre torr-läggningen utgör 2739:- kronor.							
Gungvala den 18 december 1954.							
I tjänsten:							
C. Edvin Carlsson Förman.							
Henry Mattsson							
Carl Henriksson							


[illegible]

inval


KOSTNADSFÖRSLAG

Läge	Längd m.	Arbete, material e. d.	Antal	å-pris kr.	Kostnad kronor	Summa kronor
<u>Dikessträckan A - B.</u>						
<u>Schaktningsarbete m.m.</u>						
9+25-10+00= =0+00-0+60	135	Schaktning av dyjord sand och ngt sten	30	2:50	75:-	
0+60-1+75	115	Schaktning av grus och sten och block	210	5:-	1050:-	
1+75-3+25	150	Schaktning av grus, lera och sten	190	3:50	665:-	1790:-
<u>Bills</u>	400	<u>meter</u>	<u>Tills</u> 430	<u>m³</u>		
		Oförutsett, arbetsledning, se- mesterersättning m.m. tilläg- ges c:a 10 % av beräknade kost- nader				210:-
		<u>S u m m a</u>				2000:-
<u>Dikessträckan B - C.</u>						
<u>Schaktningsarbete, rör m.m. samt ny trumma genom järnvägen.</u>						
3+25-10+00= =10+08	9	S.J. rör 16"	9	18:-	162:-	
		Schaktning, stämpling, rörlägg- ning, höljning	9	6:-	54:-	
10+09-10+17	8	Befintliga trumman för järnvä- gen Karlshamn-Vislanda, bande- len Svängsta-Gungvala vid km 9/301,00 ersättes med en ny trumma av ϕ 400 mm rör som förlägges c:a 7 m söder om nu befintlig trumma. Arbetet skall utföras och bekostas av statens järnvägar				
10+17-10+27	10	S.J. rör 16"	10	18:-	180:-	
		Schaktning, stämpling, rörlägg- ning, höljning	10	6:-	60:-	
10+27-10+42= =3+60	15	Betongrör 16"	15	10:-	150:-	
		Schaktning, stämpling, rör- läggning, höljning	15	6:-	90:-	
3+60-5+70	210	Schaktning av grus lera och sten	90	3:-	270:-	
		Schaktning av dyjord med ngt sten	130	1:50	195:-	1161:-
<u>Tills</u>	252	<u>meter</u>	<u>Tills</u> 220	<u>m³</u>		
<u>Diverse arbeten:</u>						
		Rörutlopp vid 5+70 och 3+25. Utföres enl typritning Bil. 1, U-1 vid 5+70 och enl typritning å profilritning blad 2 vid 3+25 st 2 kostnad 90:- resp 150:-				240:-
		Oförutsett, arbetsledning, se- mesterersättning m.m. tillägges c:a 10 % av beräknade kostnader				99:-
		<u>S u m m a</u>				1500:-

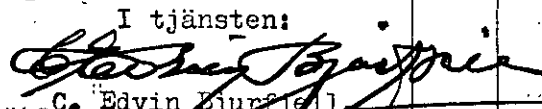Läge	Längd m.	Arbete, material e. d.	Antal	Å-pris kr.	Kostnad	Summa
					kronor	kronor
		Dikessträckan C - D.				
Schaktningsarbete, rör m.m.						
5+70-5+77	7	Betongrör 16" m	7	10:-	70:-	
		Schaktning, stämpling, rör- läggning, höljning "	7	1:90	13:-	83:-
5+77-5+84	7	Befintliga trumman för järnvägen Karlshamn-Vislanda, bandelen Svängsta-Gungvala vid km 9/089,70 fördjupas på så sätt att under trumman inlägges rör med 16" diameter. Rörens inre underkant skall förläggas på höjderna +43,74 och +43,75 m vid respektive ner- och uppströmssidan av trumman. Ar- betet skall utföras och bekostas av Statens järnvägar				
5+84-7+40	156	Betongrör 6" m	156	2:40	374:-	
		Schaktning, stämpling, rör- läggning, höljning "	156	1:75	273:-	647:-
Tills	170	meter				
Diverse arbeten:						
		Brunn 24" med kopplingar. Ut- föres enl typritning Bil. 2 B-1 vid 5+84 och 7+40 st	2	90:-		180:-
		Oförutsett, arbetsledning, se- mesterersättning m.m. tillägges ca 10 % av beräknade kostnader				90:-
		S u m m a				1000:-
		S A M M A N D R A G				
	400	Dikessträckan A - B			2000:-	
	252	" " B - C			1500:-	
	170	" " C - D			1000:-	4500:-
Tills	822	meter				4.500:-
		Gungvala den 18 december 1954. I tjänsten:  C. Edvin Bjur Förordningsman				

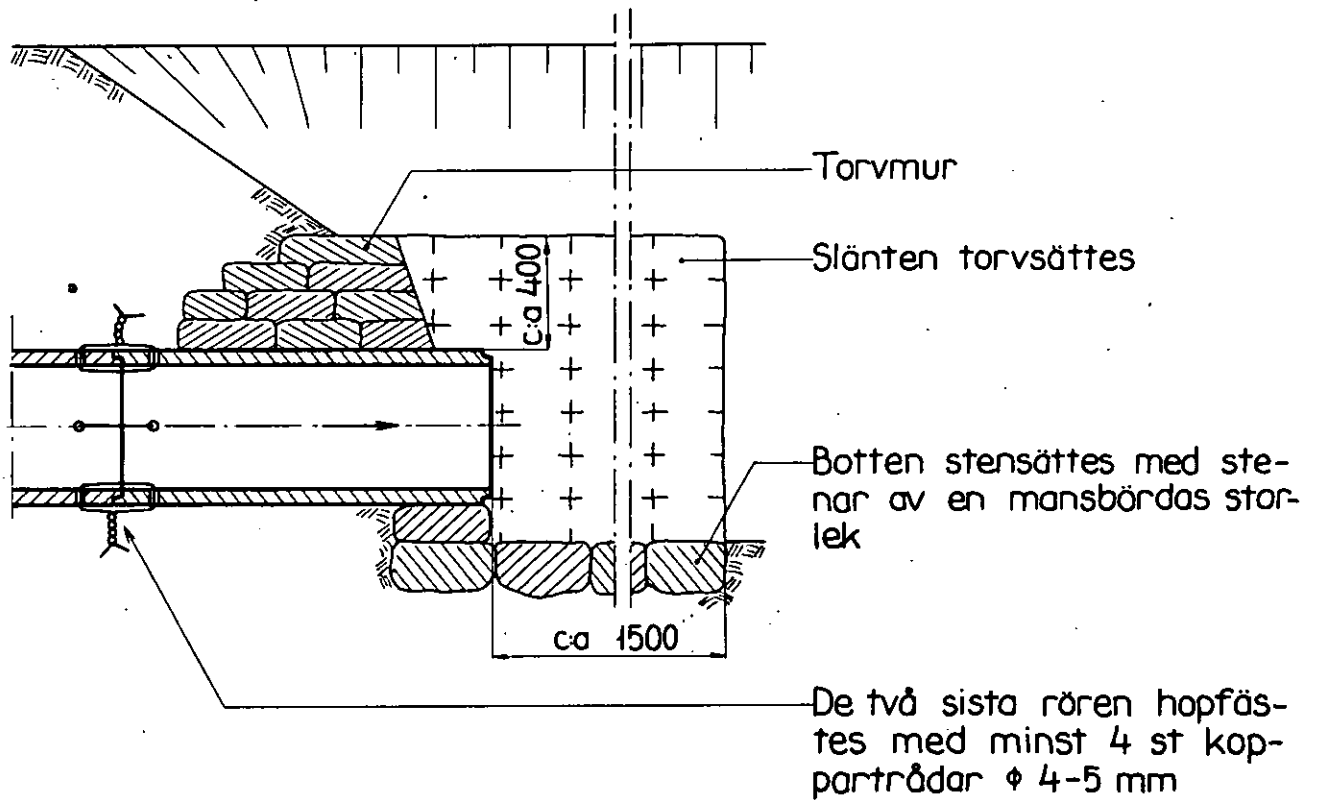

Mått i mm

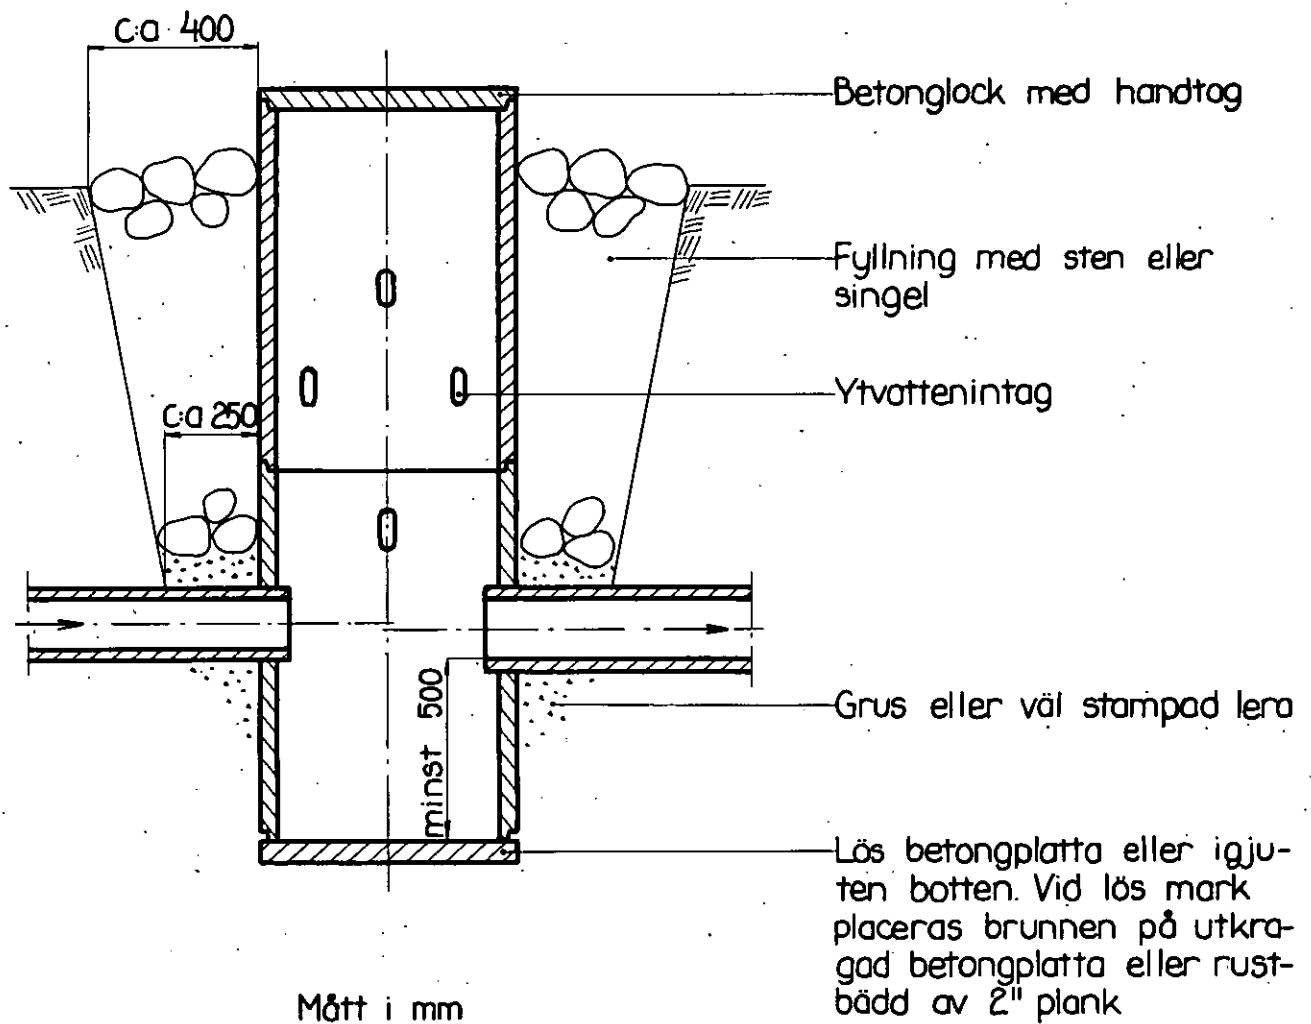

ARBETSBESKRIVNING.

Arbetet skall utföras i enlighet med förslagshandlingarna och ritningarna, därvid bl.a. följande skall iakttagas:

- 1/ Vid uppgrävning av den öppna dikesträckorna 2 - 3 skall den mvarande sektionen i regel utvidgas lika åt båda sidorna. Utvidgningen skall utföras så, att det nya avloppet erhåller rak sträckning mellan olika större brytpunkter. Där avloppet följer gränslinjer, skall denna och det nya avloppets mittlinje i regel sammanfalla. I krökar skall sektionen utvidgas åt krökens inre sida, så att denna uträtas i möjligaste mån.
- 2/ Schaktmassorna skola i regel fördelas till lika godhet och mängd på avloppets båda sidor. Då avloppet ej följer gränslinje kan vederbörande jordägare dock påfordra, att alla massor eller större delen av dem skola uppläggas på viss sida. Följer avloppet gränslinje måste särskild överenskommelse träffas mellan rågrannarna, om någon av dem påfordrar, att massorna ej skola fördelas lika på avloppets båda sidor.
- 3/ Schaktmassor får ej uppläggas på vägar eller S.J. tillhörigt område och ej till större höjd än 1,20 m och ej med brantare lutning mot avloppet än 1:1,5 mellan avloppet och jordvallen skall lämnas en frikant av minst 0,5 m.
- 4/ Sten, ockiffer och berg, som förekommer bland schaktmassorna, skola i möjligaste mån sammanföras i särskilda rösen. Öppningar skola upptagas i jordvallarna på minst var 40 m samt dessutom vid alla tillstötande diken och svackor, så att ytvattnet obehindrat kan avrinna till avloppet. Öppningarna skola upptagas till minst 0,50 m bottenbredd och få ej utföras med brantare slänter än 1:1.
- 5/ Blivande entreprenör skall i god tid underrätta dikningsföretagets styrelse om tidpunkten, då sådana arbeten komma att utföras som berör Statens Järnvägar. Styrelsen äger sedan att underrätta vederbörande. Av Statens Järnvägar lämnade anvisningar vid arbetenas utförande, som berör järnväg skola lämnas till efterrättelse.
- 6/ Träd, buskar och stubbar m.m. får ej blandas med schaktmassorna eller uppläggas på dikevallar. De skola uppläggas på av jordägaren anvisad plats dock i avloppets närhet.

- 7/ Upptagna massor får ej användas till igenfyllning av håligheter i slänterna. Arbetet skall bedrivas så att inga håligheter kommer att uppstå i slänterna.
- 8/ För den händelse det visar sig att grundförstärkning för vissa dikessträckor bör utföras, är entreprenören skyldig att härom underrätta företagets styrelse, som har att underrättalantbruksingenjören. Innan grundförstärkning utföres skall skriftlig överenskommelse om kostnaderna varda träffade mellan företagets styrelse och entreprenör.
- 9/ Stenar, som sticka ut i slänten, skola borttagas även om de ligger utanför den föreskrivna sektionen. Den därigenom uppkomna håligheten skall längst in utfyllas med halvfîn grus och längst ut med 2" skärv.
- 10/ Stensättning skall grundläggas till ett djup av minst 0,20 m under det nya avloppets bottenlinje samt utföras av flata eller kilade stenar i ordnade förband, vilka fogas med cementbruk. Om så erfordras, skall stensättning bakmuras. Mindre stenar än sådana av dimension 0,15x0,35x0,45 få ej användas till stensättning.
- 11/ Sten, som ligger hindrande i vägen för rörledning, skall upptagas.
- 12/ Inga rör få nedläggas, förrän de blivit godkända av lantbruksingenjören eller av den, han i sitt ställe förordnar.
- 13/ Rörledning får ej täckas, förrän den blivit godkänd av lantbruksingenjören eller av den, han i sitt ställe förordnar.
- 14/ Rörledning skall efter lantbruksingenjörens godkännande omedelbart höljas till 0,6 m höjd, räknat från ledningens överkant.
- 15/ Höljningen skall utföras genom påfyllning av ur rörgraven uppschaktade massor och om dessa ej äro tillräckliga, genom nerschaktning från sidorna.
- 16/ Alla ur rörgraven uppschaktade massor skola återfyllas. Överblivna massor skola läggas i en sträng över rörledningen.
- 17/ Fyllningen skall packas väl särskilt under och på båda sidor om rörsträngen samt stötas, så att framtida sättningar i möjligaste mån förhindras.
- 18/ Fyllningen får ej innehålla sten.
- 19/ Enskilda rörrännor, som utmytna intill en brunn, skola av entreprenören kostnadsfritt kopplas i brunnen.

- 20/ Koppling av sådana rörrännor, som utmynna på längre avstånd från brunnar, skola om jordägaren eller arrendator därom gör framställning, utföras av entreprenören men bekostas av jordägare eller arrendator.
- 21/ Rörrännor eller täckdiken, som korsas av de nya avloppen, skola återställas i fullgott skick. Särskilt skall det därvid beaktas, att grunden under rörrännorna skall göras fast och, om så erfordras, förstärkas genom utfyllning med grovt grus eller genom underlag av trä. Entreprenören skall för kontrollanten särskilt påvisa de platser, där de nya avloppen korsar rörrännor.
- 22/ Alla brunnar skola försänkas 0,5 m. räknat från utlopperörets underkant, och förses med hållbart lock av armerad betong.
- 23/ Brunnarna skola utföras av betongrör eller brunnaringar av betong med ett betongstensskift närmast över den nedersta brunnsdelen. För att dagvatten skall kunna avledas till brunnarna skola brunnsdelarna ovanför tegelstensskiftet perforeras med i brunnsväggen upptagna hål om 3 å 4 cm diameter. 32" brunnar skola avkonas till 24", större brunnar till 32".
- 24/ Brunnarna skola grundläggas på fast underlag, i regel utföras med botten av betong samt omskolas med sten och grovt grus. Betongbotten skall vara igjuten den nedersta brunnsdelen innan denna nersättes. Brunn får även sättas på lös betongbotten, utförd med fals, så att brunnen ej kan förskjutas i sidled. Om det på grund av markens beskaffenhet möter särskilda svårigheter att på ovan angivet sätt utföra brunn med betongbotten, får botten igjutas efter det nedersta brunnsdelen nersatts. Under sistnämnda förhållanden får brunn även utföras utan botten och i stället på sättas på underlag av 3" plank.
- 25/ Brunnar, som ligga i gränslinjer eller i krökar, samt brunnar med flera än två kopplingar skola uppdragas 30 cm över markytan. Övriga brunnar få göras täckta, om jordägaren det påfordrar och själv ikläder sig de risker, som kunna uppkomma genom att brunnslocket företöres eller vittrar sönder. Vid täckta brunnar skall avståndet mellan brunnslocket och markytan vara minst 50 cm.
- 26/ Kopplingarna i brunnarna skola vara ordentligt utförda och de kopplade rören fogade vid brunnsväggen med cementbruk.

27/ Träd och buskar, som växa invid de nya avloppen, skola rothuggas och borttagas.

Detta arbete skall beträffande de täckta ledningarna vara utfört innan rörläggningen påbörjas.

28/ Om entreprenören vill utföra återfyllningen med maskin, skall han först för hand hölja rörledningen till 30 cm höjd, räknat från ledningens överkant, och därefter återfylla återstående massor med maskin. Innan maskinarbetet påbörjas, skola alla stenar bortsorteras och läggas i upplag bakom rörgraven, varefter jordmassorna med iakttagande av den största försiktighet skola återföras i rörgraven. Planeringsmaskinen får ej föras närmare rörgraven än 0,50 m och givetvis ej köras över densamma.

29/ Vattnet i avloppen får under den tid, då arbete pågår, uppdämmas och regleras i den omfattning, som erfordras för arbetets ändamålsenliga utförande, dock icke så att skada uppstår. Vattenytan får alltså ej uppdämmas till sådan höjd, att omgivande marker skadas, och ej heller så, att vattenbrist uppkommer nedanför uppdämningen. Efter uppdämning skall vattenytan nersänkas med försiktighet, så att skada ej uppkommer.

30/ Lantbruksingenjören skall under arbetets fortgång lämna de särskilda föreskrifter, som erfordras, för den händelse det visar sig nödvändigt att utföra grundföretärkning för vissa täckta dikessträckor med till dem hörande brunnar. Blivande entreprenör är skyldig att omedelbart underrätta lantbruksingenjören, om förhållandena äro sådana, att grundföretärkning erfordras.

Gungvala den 18 december 1954.

I tjänsten:

C. Edvin Björnjell.
Förrättningsman.

F Ö R E N I N G

Mellan undertecknade, delägare i dikningsföretaget Gungvala år 1954 i Asarums socken av Blekinge län, är vid sammanträde denna dag under syneförrättning följande överenskommelse träffad.

1/ Vi förbinda oss att i enlighet med i förrättningen upprättat förslag gemen- samt utföra och underhålla till företaget hörande arbeten och anläggningar ävensom att med tillämpning av vid förrättningen överenskomna grunder gälda med i företaget förenade kostnader.

2/ Nedan angivna andelstal skola gälla vid kostnadernas fördelning,

Fastighet och ägare

Andel i be- Andel i
räknad kost- företaget
nad i
kröner procent

Asarums socken.

Ebbarp av 1

Gungvala av 5⁵ och

.. Danstorp 1⁴ Bo Dahlbom 3690:- 82

Gungvala av 5⁵

Gustaf B. Svensson

810:- 18

S u m m a

4500:-

100

Dessa andelstal skola gälla vid fördelningen av såväl kostnaderna för företags utförande och underhåll, som kostnaderna för förrättningen.

3/ För upplåtelse av mark till de öppna och täckta avloppets utförande och intrång som olägenhet vid arbetenas utförande skola inga ersättningar av vad slag det vara må utgå.

4/ Arbetet skall påbörjas så snart lämpligen kan ske och vara fullbordat före den 1 september 1956.

5/ Vi förbinda oss utföra dikessträckan A - B - C före ingången av den 1 juni 1955.

6/ Vi förbinda oss att skälla oss till efterrättelse av de anvisningar som komma att lämnas av Statens Järnvägar.

7/ Till aktförvarare utses den av oss i § 12 i protokollet valde ordföranden lantbrukaren Manfred Dahlbom, och giva honom i uppdrag:

att på oss utdebitera vad utöver det statsbidrag, som kan bli till företa-

get beviljat, åtgår för företagets genomförande, samt
att vidtaga i övrigt erforderliga åtgärder för arbetenas förslagsenliga ut-
förande och underhåll.

Sålunda överenskommet försäkras:

Gungvala den 14 december 1954.

Bo Dahlbom
Bo Dahlbom

Gustaf B. Svensson
Gustaf B. Svensson.

Föreningen som prövats och befunnits lämplig vitsordas och namnteckningarna
bevittnas.

I tjänsten:
Edvin Bjurjell
C. Edvin Bjurjell
Förrättningsman.

Henry Mattsson
Henry Mattsson
God man

Carl Henriksson
Carl Henriksson
God man.

Jungvala
Ö V E R S I K T S K A R T A



S k a l a 1:100000

U T L Å T A N D E

avgivet vid syneförrättning enligt vattenlagen
rörande torrläggning av marker till Gungvla nr.
5 m.fl. hemman i Asarums socken av Blekinge län.

Mom.1. Företagets omfattning och ändamål.

I företaget ingående vattenbesvärade marker finnas upptagna på den vid förrättningen genom nymätning åstadkomna kartan, på vilken markernas höjdläge ö-
ver jämförelseplanet angivits med blå siffror. Beskrivning över dem återfinnes i ägobeskrivningen (Bil. A.). På bifogade översiktskarta äro markerna till sitt un-
gefärliga läge utmärkta med röd färgbeteckning.

Till följd av under förrättningen framkomna yrkanden kommer företaget att omfatta utförandet av ett genom och från torrlägningsområdet i nordlig huvudrikt-
ning framrinnande avlopp, på hithörande ritningar betecknat A - B - C - D. Delsträck-
korna 3+25=10+00 - 10+42=3+60 samt 5+84 - 7+40 skola igenläggas med rör medan avlop-
pet i övrigt skall bibehållas öppet.

På kartan äro öppna avloppssträckor utmärkta med dubbla röda linjer och rör-
ledningar med enkla röda linjer, på vilken dagvattenbrunnarna markerats såsom röda
ringar.

Företaget ligger inom Mörrumsåns nederbördsområde med nummerbeteckning 86.

Mom.2. Företagets beskaffenhet.

Synemännen anse företaget vara sådan dikning, som omförmäles i 7 kap 1 §
vattenlagen.

Mom.3. Laga hinder allmänna och enskilda intressen.

För handläggning av förrättningen, som grundar sig på länsstyrelsens i
Blekinge län förordnande den 16 nov 1954, eller för företagets utförande i den
omfattning, som ovan angivits, har något laga hinder ej anmälts eller kunnat ut-
rönas. För företagets genomförande fordras fördjupning av vattenavloppen genom
järnvägen mellan Svängsta och Gungvala vid km 9/301 och 9/089,7. Förslaget har i
denna del tillställts vederbörande distriktschef.

Mom.4. Fixpunkter.

På plan- och profilritningarna angivna höjdlägen hänföra sig till 0-planet för Statens Järnvägars precisionsavvägning.

Utgångspunkt för avvägningarna har varit Statens Järnvägars fixpunkter med nummerbeteckningar nedan II och IV varav fixp II beskrives sålunda:

Berghäll inom järnvägens område vid km $\approx 9/491$, c:a 3,5 m v spårmitt släntfoten, utmärkt med järndubb i kryss j b +46,630.

Fixpunkt IV enligt ovan beskrives sålunda:

Större sten å järnvägens område vid dikesslänt vid km $\approx 8/868$, utmärkt med järndubb i sten jst +47,189 m.

Till ledning vid arbetena har utmed avloppet följande fixpunkter markerats och avvägts:

Fixp. I. Fastigheten Ebbarp av 1⁴, stenmur c:a 10 m öster om sektion 0+68 utmärkt med kors (+) i sten +45,71 m.

Fixp. II. Se utgångsfixpunkt ovan.

Fixp. III. Fastigheten Gungvala av 5⁵, sten i åkerkant, belägen c:a 16 m v om sektion 5+15, utmärkt med kors (+) +45,94 m.

Fixp. IV. Se utgångsfixpunkt ovan.

Fixpunkterna, som äro lagligen skyddade få ej rubbas, förstöras eller övertäckas förrän de blivt avlantbruksingenjör ersatta med nya.

Mom.5. Avloppets dimensioner.

Rörledningarnas nederbördsområden ha med hjälp av ekonomiska kartverkets karta på marken noga uppgåtts. Med hänsyn till områdenas topografiska beskaffenhet och nederbördsmängden i trakten har avrinningen vid flöden beräknats till 1,0 lit/sek/har. Av efterföljande tabell framgår i detalj de särskilda ledningssträckornas nederbördsområden, beräknade vattenmängder, lutningar, dimensioner och avbördningsförmåga.

Avloppssträcka	Nederb. område hektar	Vattenmängd lit/sek	Lutning	Dimension mm (tum)	Avbördn förmåga lit/sek
5+84 - 7+40	5	5	1:1000	150 (6)	4,6

Mom.6. Ersättningar.

Vid detta företag skola inga ersättningar utgå.

Mom.7. Avloppet genom järnvägen.

De mellan sektionerna 3+36 - 3+43,5, 5+77 - 5+84 i företagets längdmätning befintliga järnvägstrummor vid km respektive 9/301,00 och 9/089,70 å järnvägslinjen Karlshamn - Vislanda, bandelen Gungvala - Svängsta, hava en fri genomloppsöppning av respektive 1,00 och 1,10 m. Trummorna medger inte torrläggning till 1,2 m djup av vissa uppströms järnvägen belägna markområden. Ny trumma av ϕ 400 m/m rör bygges vid km 9/308,00. Rörens inre underkant på uppströmssidan skall förläggas på höjden +43,61 m och på nerströmssidan på höjden +43,60 m allt över jämförelseplanet (c:a 3,05 m under östra räls ö.k.) eller på sätt som närmare framgår av närslutna ritningar bil. a och b.

Fördjupning av trumman vid km 9/089,70 synes lämpligen kunna ske på sådant sätt att under trumman inlägges rör med en inre diameter av 400 m/m. Rörens inre underkant på såväl upp- som nerströmssidan skola förläggas på höjden +43,74 m (c:a 2,71 m under östra räls ö.k.) eller på sätt som närmare framgår av närslutna ritningar bil. a och b.

Statens Järnvägar skall utföra och bekosta ovan angivna trummor genom järnvägen, mellan sektionerna 10+09 - 10+17 samt 15+77 - 15+84. Dikningsföretaget skall förlänga den först nämnda trumman vid nerströmssidan med 9 m ϕ 400 m/m SJ rör, samt vid uppströmssidan med 4 m ϕ 400 m/m SJ rör. Statens järnvägar skall bygga en ny anslutningsbrunn vid sektion 10+23.

Innan dikningsföretaget utför arbete i järnvägens närhet skall företagets styrelse underrätta Baningenjören för 29 bansektionen, adr Karlshamn.

Av Statens Järnvägar lämnade anvisningar beträffande arbetenas utförande skola lända till efterrättelse.

För övrigt skola inga broar eller trummor byggas vid detta företag. Därest vid utförandet av rörledningarna befintliga överfarter upprivas eller skadas, skall på företagets bekostnad vägbanan återställas.

Mom.8. Båtnad och kostnadsfördelning.

Båtnaden för i företaget ingående marker kan uppskattas i den ordning, varom städgas i 10 kap 60 § vattenlagen och med tillämpning av de grunder, som angivas i 7 kap 22 § samma lag. Markvärdet vid full torrläggning har bestämts med hänsyn till jordart, läge m.m. Nuvarande värdet har ansetts utgöra viss del av värdet vid full torrläggning och vara beroende av höjdläget i förhållande till de försumpande vattenytorna.

Skäl att hänföra marken inom samfälligheten till särskilda avdelningar föreligger ej. Varje markägare har därför att taga del i med företaget förenade kostnader i mån av värdet å den båtnad, som beredes hans mark.

Mellan delägarna har träffats förening (Bil. D.) angående kostnadernas fördelning m.m. Föreningen har av synemännen granskats och befunnits lämplig och vitsordats. Kostnaden för förrättningen skall jämväl av delägarna gäldas efter i föreningen angivna andelstal.

Jämlikt bestämmelserna i 7 kap 27 § vattenlagen är delägare i dikningssamfällighet ej skyldig att vidkännas större bidrag till kostnaden för dikningen än som varar mot värdet å den båtnad, hans mark därigenom beredes, utan så är att han sökt företaget.

Mom.9. Företagets utförande.

1/ Företagets utförande skall ombesörjas av en styresman, som utses av delägarna vid allmänt sammanträde, därvid varje delägare har rösträtt efter det andelstal, som är bestämmande för hans skyldighet att taga del i kostnaderna för företaget; dock må ingen utöva rösträtt för mer än en femtedel av delägarnas sammanlagda vid sammanträdet företrädde andelstal. Angående styrelsens skyldigheter och befogenhet hänvisas till bestämmelserna i 3 kap 15 och 17-21 §§ vattenlagen samt till här nedan i detta utlåtande givna föreskrifter.

2/ Företaget skall utföras i enlighet med de upprättade förslagsritningarna och skall dikessträckorna nerströms järnvägstrummorna (A - B - C) vara utförda så fort som möjligt och senast den 1 juni 1955.

3/ Rörledningarna skola utföras av betongrör, som uppfylla i 1950 års normer för

lantbruksrör angivna fordringar för dylika rör, eller av fullgoda tegelrör enligt svensk standard.

- 4/ Om bottnen på någon sträcka är så lös att sättningar i rörsträngen kunna befaras, skola rören läggas på underlag av bräder.
- 5/ Brunnarna skola förses med betonglock och med minst tre lag cementsten samt kringpackas med sten eller skärv så att dagvattnet kan tränga in i dem.
- 6/ Under arbetet får vatten icke uppdämmas eller påsläppas så att skada sker.
- 7/ Arbetena böra utlämnas på entreprenad åt en eller flera därför lämpliga personer på de villkor, som befinnas mest ändamålsenliga och betryggande.
- 8/ Arbetena må begynna omedelbart efter det detta utlåtande vunnit laga kraft samt skola vara bragta till slut senast den 1 september 1956.
- 9/ Avsyrning jämlikt 13 kap 1 § vattenlagen skall efter anmälan göras av lantbruksingenjör eller av den han i sitt ställe förordnar.

Mom.10. Framtida underhållet.

Företaget skall omsorgsfullt underhållas genom regelbundna rensningar. Brunnarna böra rensas så ofta att avlagringarna stiga högst tre dm över bottnen. Rensnings- och underhållsarbetena böra utföras å tider då arbetet åstadkommer så ringa skada som möjligt. Av rensningsjord förorsakat intrång skall tålas utan ersättning. Kostnaderna fördelas efter de andelstal, som överenskommits i föreningen Bil. D.

Kostnad för rensnings- och underhållsåtgärd, som föranletts av enskild persons åverkan eller försummelse, må uttagas av denna.

Uppdämning eller annan åtgärd, som hindrar vattnets fria lopp, må på inga villkor tillåtas eller tålas.

Mom.11. Övriga yrkanden.

Yrkanden, vilka under förrättningen framkommit men anses icka hava blivit beaktade i detta utlåtande, föranleda icke någon synemännens åtgärd.

Mom.12. Organisation.

Det åligger styresmannen:

att ombesörja arbetenas utförande och kontrollera desamma - i den mån så finnes nödigt med biträde av sakkunnig person -,

att i mån av arbetets fortgång verkställa utdebitering av för arbetenas bedrivande erforderliga medel.

att föra räkenskaper över handhavda medel, vilka räkenskaper skola minst en gång om året framläggas för delägarna i och för granskning,

att för sistnämnda ändamål och då så eljest finnes nödigt genom kringssänd kallelselista, på vilken kallade delägare teckna sina namn, eller på i 7 kap 64 § vattenlagen föreskrivet sätt senast åtta dagar i förväg vid behov och minst en gång om året kalla delägarna till sammanträde för gemensamma angelägenheters dryftande och därvid föra protokoll, samt

att i övrigt vidtaga de åtgärder, som för företagets ändamålsenliga utförande och underhåll kunna finnas nödigt.

Mom.13. Aktförvarare.

Avskrifter och kopior av vid denna förrättning upprättade handlingar och ritningar skola förvaras hos styresmannen.

Mom.14. Företagets namn.

Företaget skall benämnas "Dikningsföretaget Gungvala år 1954."

Mom.15. Domstolsavgift.

Avgift varom förmäles i 11 kap 95 § vattenlagen, skall icke utgå vid detta företag.

Mom.16. Besvärshänvisning.

Talan mot åtgärd eller beslut vid förrättningen eller mot detta utlåtande föres vid Söderbygdens vattendomstol, adr S t o c k h o l m, till vilken besvären för att komma under prövning skola vara ingivna inom sextio dagar från nedanskrivna dag.

I besvären, som skola ingivas i tre exemplar, skola fullständigt upptagas klagandens alla påståenden och skälen därtill, och skola vid besvären fogas de handlingar klaganden vill åberopa till stöd för ändringssökandet.

Mom.17. Verkställighet.

Då i denna sak underställning till vattendomstol icke skall ske, kommer detta utlåtande att gå i verkställighet i den ordning, som för laga kraft ägande dom är stadgat, för såvitt icke inom den i mom 16 här ovan angivna tid besvär över förrättningen anföras och på grund härav ändring i detta utlåtande kommer till stånd.

Gungvala den 18 december 1954.

I tjänsten:

C. Edvin Bjurjell
C. Edvin Bjurjell.
Förrättningsman.

Henry Mattsson
.....
(Henry Mattsson)
God man

Carl Henriksson
.....
(Carl Henriksson)
God man.