


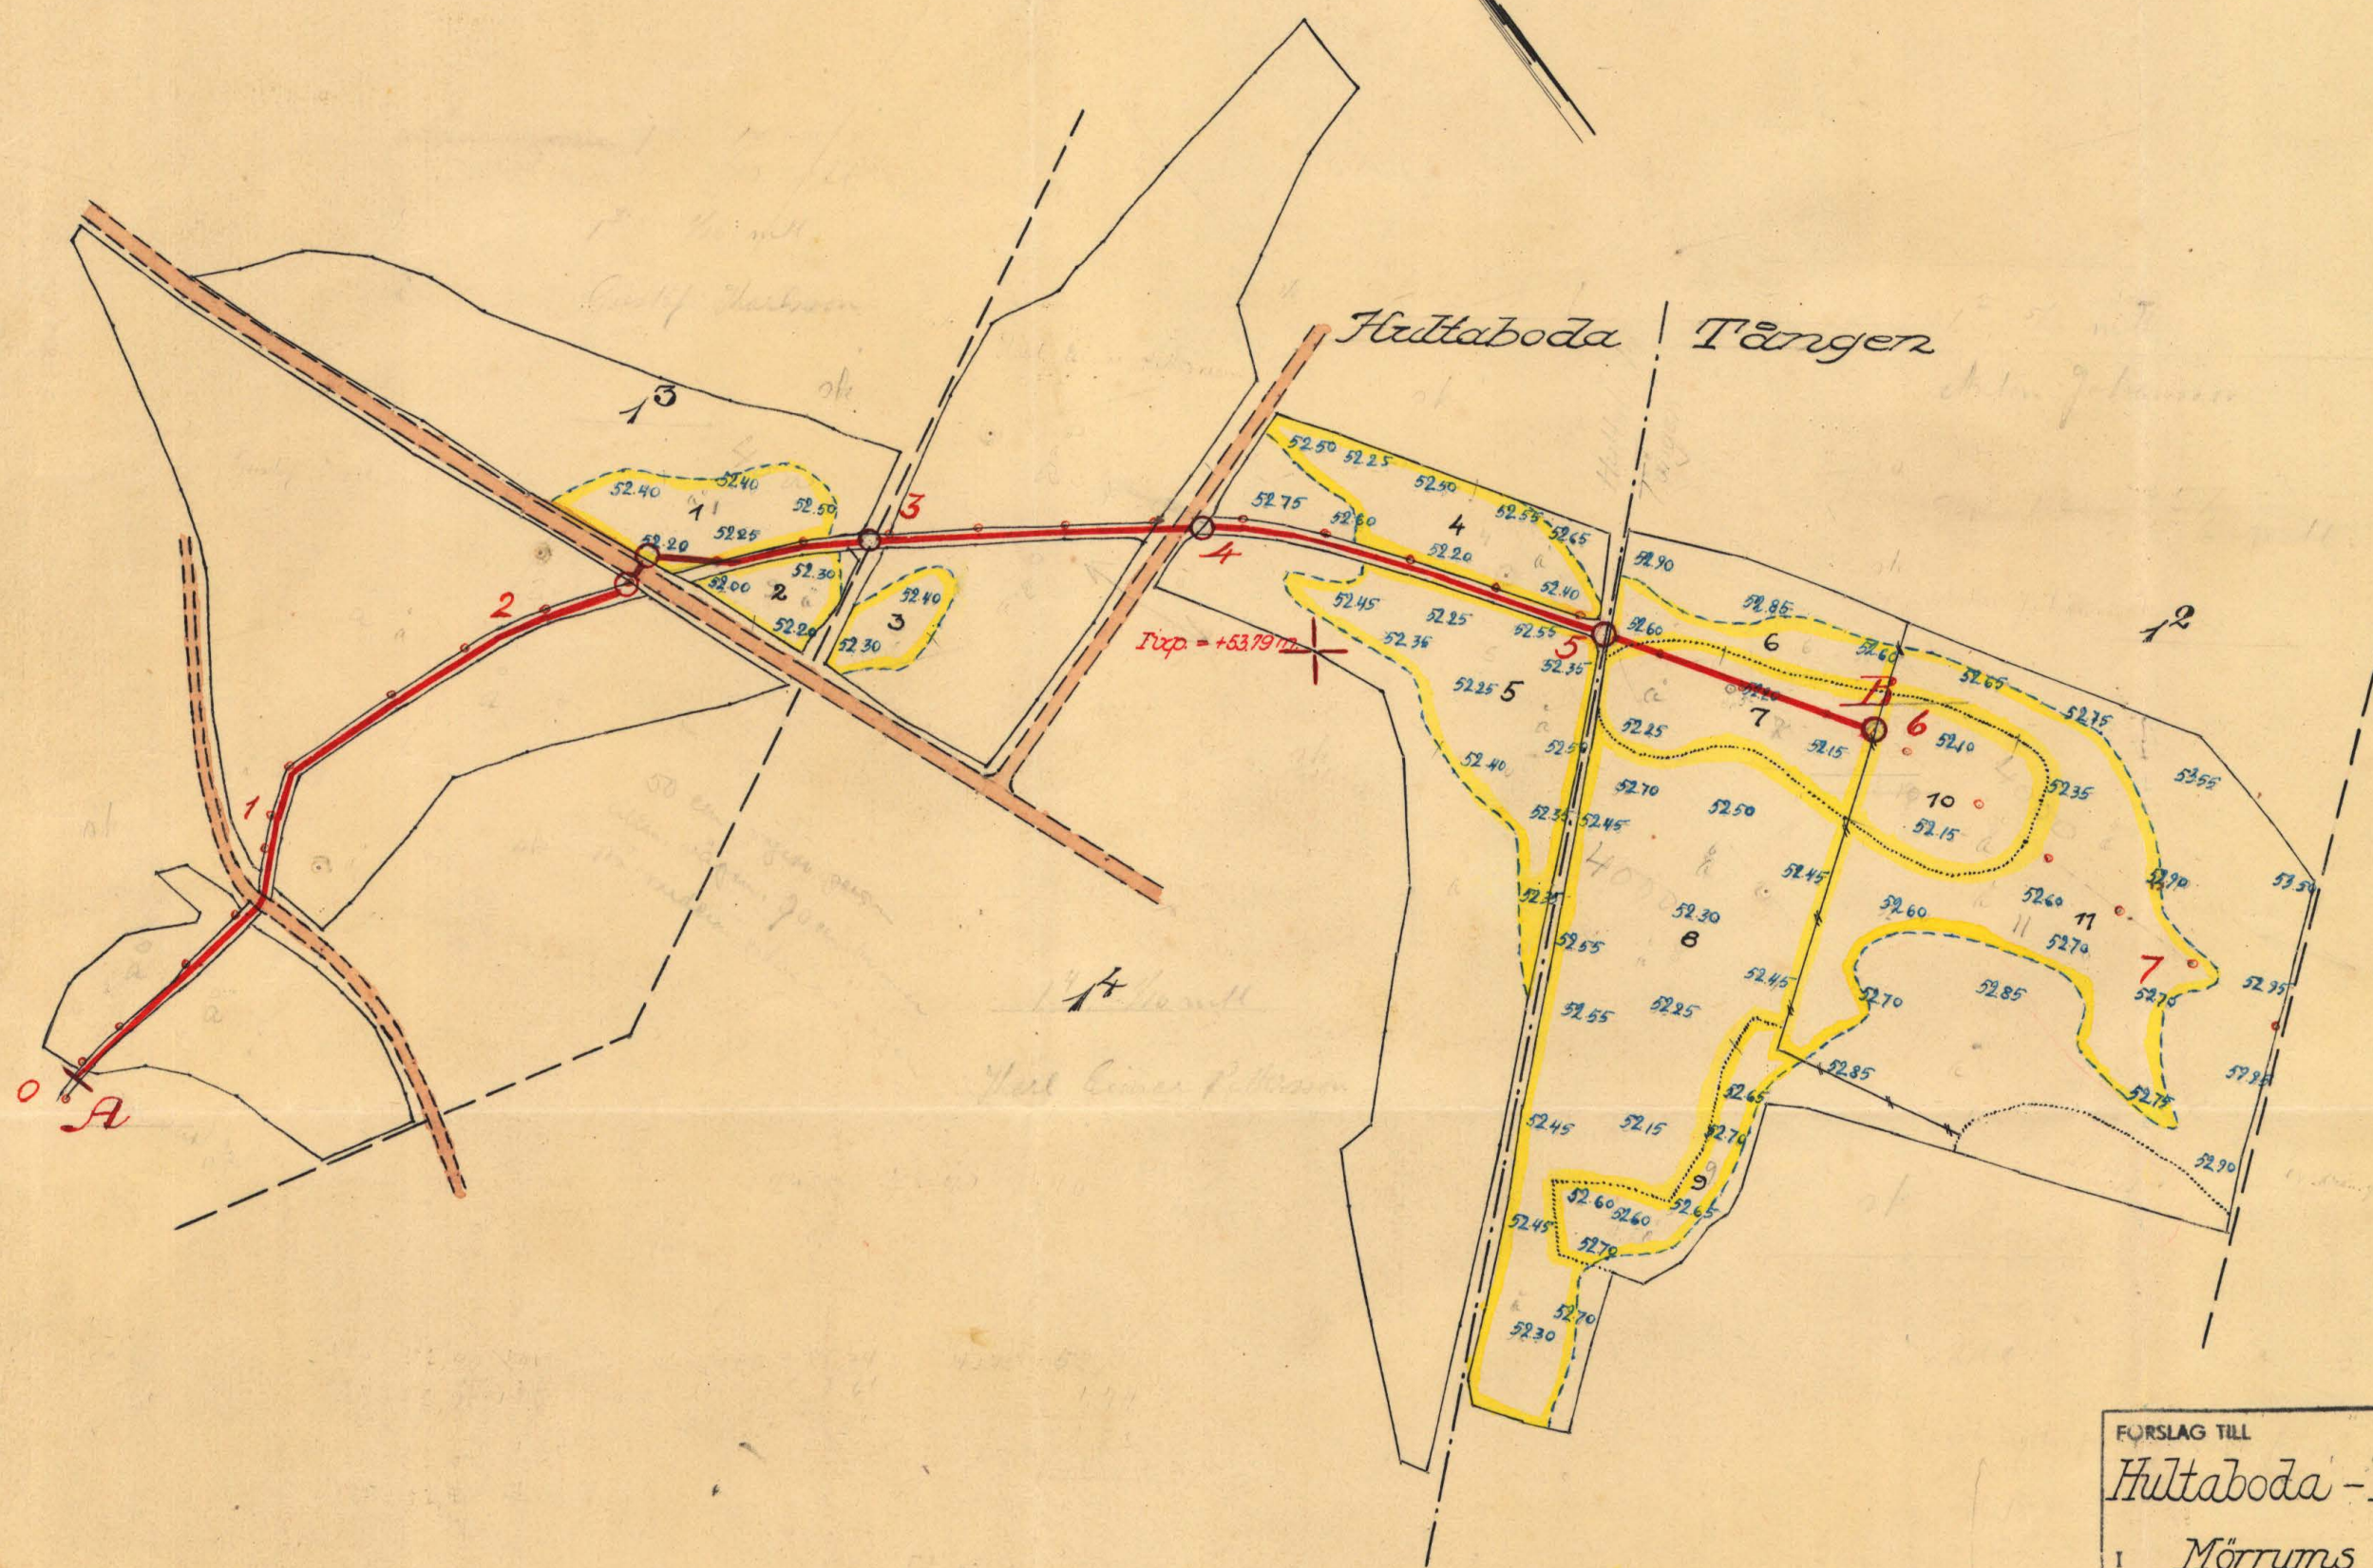

LANTBRUKSSTYRELSEN
13 JUNI 1956
DIARIÉ Nr
SAK Nr

FÖRSLAG TILL
Hultaboda - Tängens dikringsföretag år 1954

I *Mörums* SOCKEN(NAR) AV *Blekinge* LÄN




UPPRÄTTAT ÅR 1953-1954 (1) SAMBAND MED SYNEFÖRRÄTTNING ENL. VATTENLAGEN AV
RITN. Nr 001

ORIGINAL
K 2-0533


LANTBRUKSINGENJÖR
HULTABODA

INITIAL RITN. ST. 2 KUNICA LANTBRUKS-
SEKRETERAREN ARIN Nr 6214-1

100 0 100
Skala 1:2000

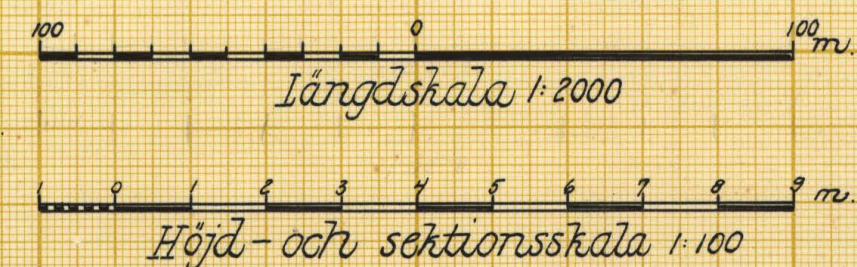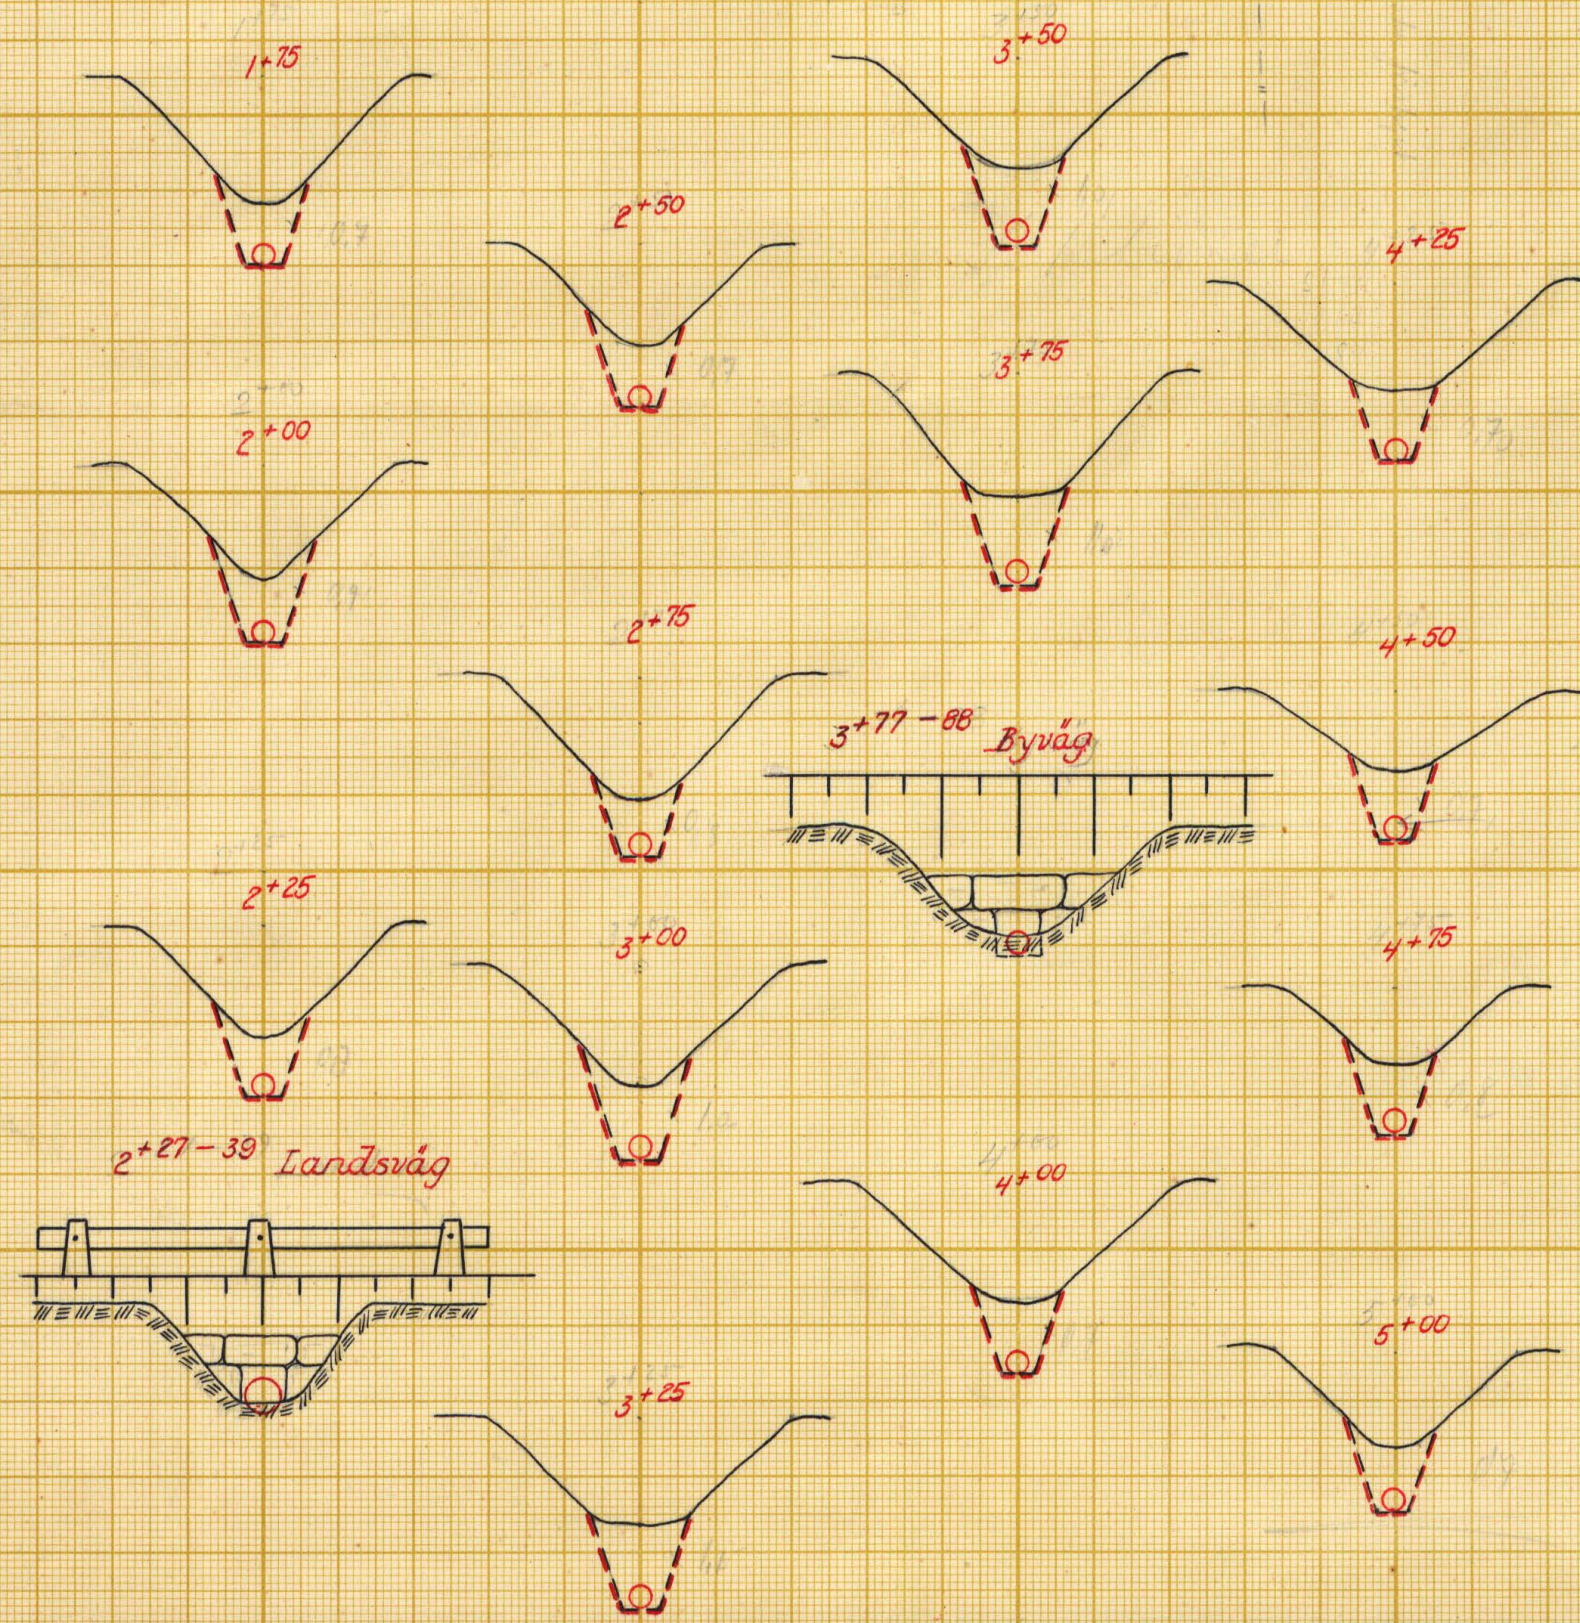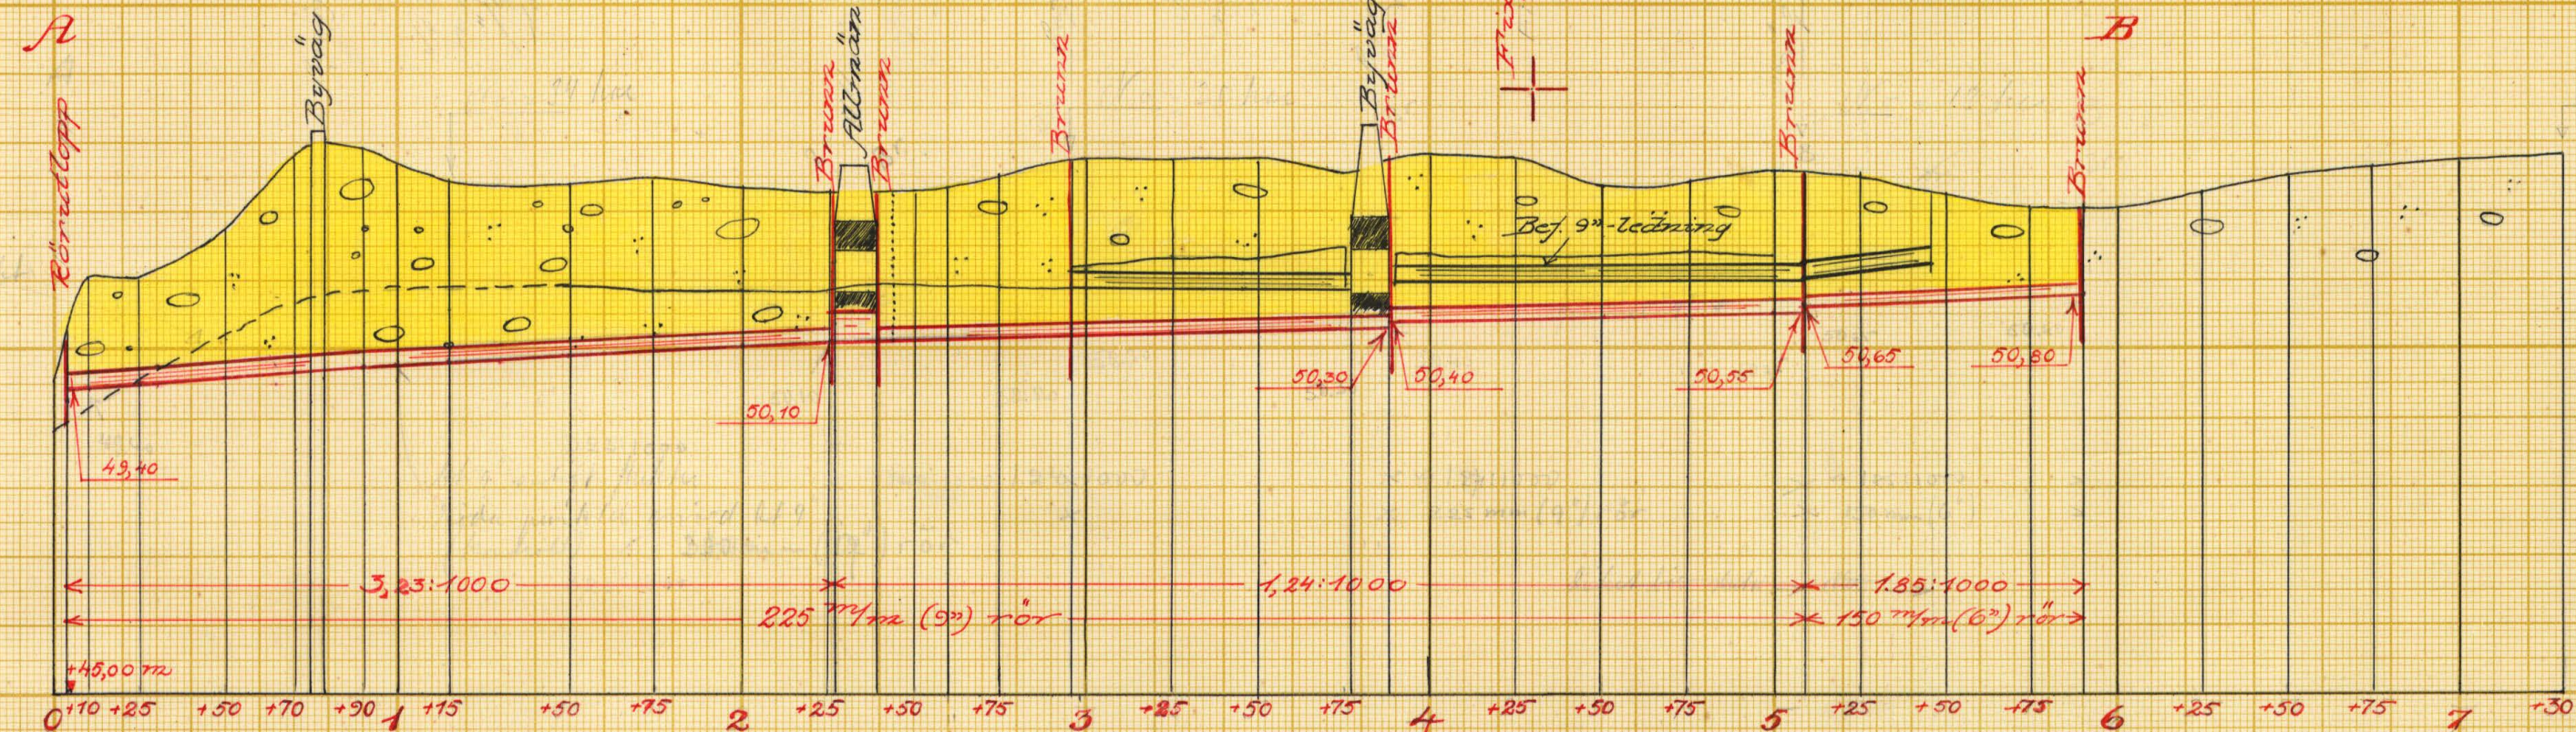


Förlag till	
Hultaboda - Tångens dikningsföretag år 1954	
1 Mörrums	socken (-sar) av Blekinge län
upprättat år(-en) 1953-1954 i samband med syneförrättning enl. vattenlagen av	
Original Kopia	MTN.Nr 002 Use Møller (Namn) Landbruksingenjör (Titel)
K 2*0533	
Antal rfn. st. 2	Arkivnummer 6214-2

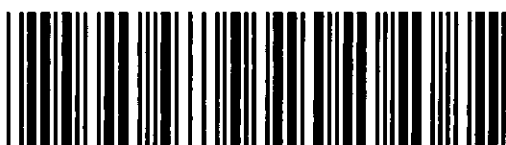


Akt nr:
A533

AU\$A533

K 2-0533

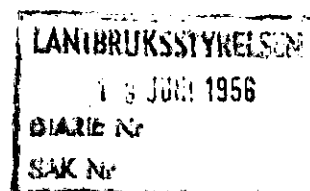

Kontrollerat av
Mörrums socken

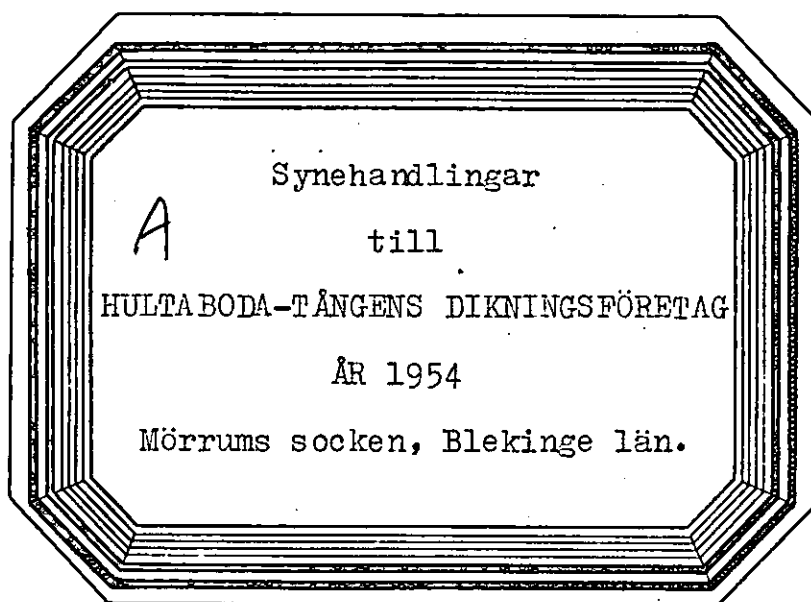

Företaget ligger mellan Mörrumsåns och Skräboåns nederbörds-
områden med nummerbeteckning 86 resp. 87.

Synehandlingar

till

HULTABODA-TÅNGENS DIKNINGSFÖRETAG ÅR 1954

Mörrums socken, Blekinge län.

Till akten hör: 1 häfte handlingar, innehållande

24 paginerade^{sidor}, samt 2 blad ritningar.

Protokoll, hållet vid syneförrätt-
ning enligt vattenlagen angående för-
bättrad torrläggning av marker till
Hultaboda nr 1 och Tången nr 1 i
Mörrums socken av Blekinge län.

Måndagen den 23 november 1953 kl. 10,00 inställde sig under-
tecknad lantbruksingenjör jämte skiftesgodemännen Hugo Johnsson i
Buskelund och Börje Johnsson i Mörrum hos lantbrukaren Anton Johans-
son i Tången för att på grund av länsstyrelsens för förrättningsman-
nen utfärdade och här nedan intagna förordnande påbörja handlägg-
ningen av förrättningen. Vid sammanträdet, till vilket intressenterna
kallats i den för stämning stadgade ordning (Bil. B), kommo följän-
de sakägare och ombud tillstädes.

Sökande till förrättningen:

Lantbrukaren Anton Johansson, ägare till 5/6 mtl Tången 1²

Av övriga sakägare:

Lantbrukaren Gustaf Carlsson, ägare till 1/10 mtl Hultaboda 1³

" Karl Einar Petersson, " " 1/10 " " 1⁴

Vägförvaltningen i Blekinge län genom ingenjören Gerhard Lindberg,

Karlskrona

§ 1.

Ansöknings om förrättningen och länsstyrelsens i anledning
härav utfärdade förordnande upplästes och lades till handlingarna
(Bil. A).

§ 2.

Mot synemännen anfördes intet jäv. Själva visste de ej om
något jävsförhållande till någon nu känd sakägare.

§ 3.

Framvisades karta över torrlägningsområdet och profilritning över avloppet. I samband härmed genomgicks hävden och godkändes.

§ 4.

Förrättningsökanden anförde: Det markområde på hans egendom, om vars förbättrade torrläggning nu vore fråga, hade åtminstone alltsedan detta århundrades början avvattnats åt väster genom ett öppet utfallsdike över Hultaboda. Tidigare hade vattnet troligen letts österr ut mot Mörrumsån. I enlighet med ett av lantbruksinstruktören Olof Olsson i Karlshamn upprättat förslag, som dock icke kunde företes, hade berörda markägare påbörjat fördjupning och rörläggning av utfallsdiket genom Hultaboda. I samband härmed hade mellan intressenterna träffats överenskommelse om fördelningen av kostnaderna. Med hänsyn till att arbetet icke kunnat fullföljas enligt planen, måste denna överenskommelse numera anses förfallen. Synemännen borde därför i hela dess vidd upptaga frågan om kostnadsfördelningen.

Anledningen till att arbetet icke kunnat fullföljas var, att vägförvaltningen vägrat att utan föregående syneförrättning utföra erforderlig ombyggnad av en under allmänna vägen Mörrum - Svängsta befintlig trumma.

Sökanden yrkade nu, att vägförvaltningen skulle åläggas att på egen bekostnad utföra nytt vattenavlopp genom nämnda väg.

§ 5.

Vägförvaltningens ombud framhöll, att förvaltningen icke ville påtaga sig några kostnader för ombyggnad av nämnda trumma med mindre plan för arbetet och förvaltningens skyldigheter blivit i laga ordning fastställda, särskilt som det kunde ifrågasättas om icke vattnet lämpligare kunde avledas på annat sätt än sökanden föreslagit. För öppen avdikning vore befintlig trumma tillräcklig. Eftersom det kunde väntas, att kostnaden för arbetets utförande bleve avsevärt större än beloppet av den

skada, som uppstode därigenom, att ombyggnaden icke komme till stånd, förbehöll sig vägförvaltningen rätt att i stället för ombyggnad av trumman ersätta skadan.

§ 6.

Sökanden genmälde: Det område, som direkt besväras av vatten är visserligen tämligen obetydligt, men därigenom att detta område icke kan brukas samtidigt med omgivande, högre belägna marker, förs^äsvras och fördyras brukningen av hela ägoskiftet. För utförande av täckt avlopp, som med hänsyn till brukning och underhåll måste anses vara mest rationellt, fordras bättre fall än i öppet dike. Det är därför nödvändigt att trumman fördjupas.

Vattnet från Hultaboda kan icke avledas mot Mörrumsån och att utföra dikning åt två håll medför ökade kostnader.

§ 7.

På frågor upplystes att ifrågavarande del av allmänna vägen byggts åren 1918 - 1919 och att berörda marker vid denna tid varit odlade.

§ 8.

Vägförvaltningens ombud vidhöll, att åtminstone den del av torrlägningsområdet, som låge inom Tången, kunde avdikas åt annat håll. För torrläggning av övriga områden, även om det skedde genom täckt avlopp, vore trumman tillräcklig.

Kostnaden för ersättande av trumman med ledning av 500 mm rör, vilket vore den minsta dimension vägförvaltningen kunde godtaga, beräknades överslagavis till 750 kronor. Därjämte fordrades brunnar på båda sidor av vägen, vardera för en beräknad kostnad av 250 kronor.

§ 9.

Synemän och sakägare begåvo sig därefter till torrlägningsområdet. Först besiktigades sträckningen mot Mörrumsån, som till övervä-

gande del befanns framgå genom höglänt åker, vilken icke kunde väntas vinna båtnad genom ytterligare torrläggning. Därefter fortsattes syne- gången med besiktning av avloppet genom Hultaboda och trumman under all- männa vägen.

I samband med besiktningen verkställdes vissa värderingar.

§ 10.

Efter synegången sammanträdde synemän och sakägare åter på samma ställe som förut.

Härvid meddelade vägförvaltningens ombud att han, för att arbetet icke skulle onödigtvis fördröjas, ämnade för vägdirektören framlägga för- slag om att förvaltningen snarast skulle vid platsen för trumman leverera erforderliga vägrör och material till brunnar samt bevilja markägarna rätt att utföra arbetet inom vägområdet. Detta finge dock icke uppfattas som ett åtagande från vägförvaltningens sida att svara för kostnaden, vilken fråga överlämnades åt synemännen att avgöra.

§ 11.

Sökanden framvisade ett av förrättningsmannen den 13 augusti 1942 upprättat förslag till utloppsdikey från 5/16 mtl Tången nr 1, avseende avledande genom en 9" rörledning mot Mörrumsån av vattnet från hans ifrågavarande markområde. Kostnaden hade vid nämnda tid beräknats till 4.300 kronor. Detta förslag hade icke blivit utfört.

Därjämte ingavs bestyrkt avskrift av en mellan berörda markägare den 7 september 1953 träffad överenskommelse (Bil. D) angående utfö- rande av och fördelningen av kostnaden för nu ifrågavarande avlopp från och genom Tången och Hultaboda.

§ 12.

Petersson och Carlsson ansågo att dikningsfrågan nu kommit i annat läge och befarade, att deras bidrag till kostnaden, därest synemän- nen till prövning upptog denna fråga, kunde bli större än de vid över- enskommelsens undertecknande haft anledning räkna med. På grund härav

motsatte de sig av sökanden påyrkad kostnadsfördelning och yrkade i stället, att i överenskommelsen stipulerade grunder för fördelningen av kostnaden skulle av synemännen fastställas.

§ 13.

Som intet vidare var att behandla, avslutades sammanträdet.

Tången, Mörtrum, den 23 november 1953.

Hugo Johansson *Tore Jönsson* *Per Jönsson*

Tisdagen den 26 januari 1954 kl. 10,00 sammanträdde åter ovan angivna synemän och sakägare hos Anton Johansson i Tången.

§ 14.

Det vid föregående sammanträde förda protokollet upplästes och godkändes.

§ 15.

Antecknades, att vägförvaltningens vid föregående sammanträde närvarande ombud den 24 sistlidna november pr telefon meddelat förrättningsmannen att mellan vägförvaltningen och företaget träffats följande muntliga överenskommelse:

- 1/ Vägförvaltningen levererar snarast kostnadsfritt erforderliga vägrör jämte material till brunnar på båda sidor av vägen.
- 2/ Sökanden bekostar grävning, läggning av rören och återfyllning av vägbanken samt grävning för och sättning av brunnarna.
- 3/ Vägförvaltningen lämnar sökanden tillstånd att omedelbart utföra arbetet samt ombesörjer för vägtrafiken erforderliga skyddsanordningar på arbetsplatsen.

På tillfrågan vitsordade sökanden och vägombudet att den mellan dem träffade överenskommelsen vore här riktigt återgiven. Arbetet vore redan utfört.

§ 16.

Förrättningsmannen redogjorde för förslaget. I anledning av uppläsning, att den av instruktör Olsson föreslagna 9"-ledningen delvis vore avsevärt underdimensionerad, varför vid flöden risk för översvämning föreläge, förklarade sig samtliga delägare beredda att tåla de olägenheter, som därav kunde uppkomma.

§ 17.

Synemännen avgåvo utlåtande /Bil. H /, vilket upplästes för de närvarande.

§ 18.

Beslöts, att delägarna skulle gemensamt utgöra styrelse och att Anton Johansson skulle vara styrelsens ordförande.

§ 19.

Uträknades gode männens ersättningar och uppgingo till 81 kronor 12 öre för Hugo Johnsson och 79 kronor 60 öre för Börje Johnsson eller tillhoppa 160 kronor 72 öre.

§ 20.

Tillsades, att handlingar m.m. rörande företaget komme att inom trettio dagar tillställas styrelsens ordförande för att av honom hållas tillgängliga för envar som önskade granska dem eller laga avskrift.

§ 21.

Som intet vidare var att behandla, upplästes protokollet och förrättningen och sammanträdet förklarades avslutade.

Tånger, Mörrum, den 26 januari 1954.

Hugo Johnsson

Thore Andersson

Börje Johnsson

Ankom till

Lantbruksnämnden i Blekinge län
Lantbruksingenjöravdelningen

d. 10 OKT. 1953

Dnr

III A 19 53
Landskansliet i Karlskrona
Ink. 22 OKT. 1953

Förrättningsnummer 464.

För hänsyn till i Blekinge län
Karlskrona

R e s o l u t i o n .

Överlämnas till lantbruksingenjören Thore Möller, Karlskrona, som
härigenom förordnas att i laga ordning verkställa ifrågavarande förrätt-
ning.

¶ Karlskrona i landskansliet den 22 oktober 1953.

Erik von Heland
Erik von Heland

Gunnar Nilson

Gunnar Nilson

Vederbörstad antyder godkänd
om laga symförelse av en diktning
föreläsning av Gustaf Karlsson Hallböda 1³
Karl E. Petersson Hallböda 1⁴ och Anton
Johansson Sängu 1² och i Mörrum kommun
Sängu Mörrum den 6 Sep 1953
Anton Johansson


Lantbruksnämnden förklarar lantbruksingenjör
Thore Möller som förordnad.
Karlskrona den 19.10.1953
För Lantbruksnämnden
Zig Larsson

LANTBRUKSINGENJÖREN.

I
BLEKINGE LÄN

KARLSKRONA

Tel. 475

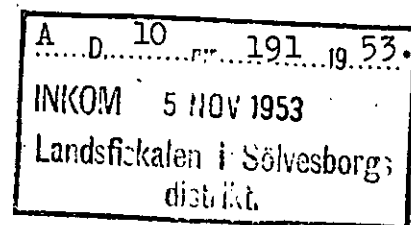

Till

Landsfiskalen i Sölvesborgs landsfiskalsdistrikt
S ö l v e s b o r g.

Anhålles, att bifogade kallelser måtte delgivas däri upptagna personer i den för stämning stadgade ordning och kallelselistan därefter åter-sändas till mig.

Karlskrona den 4 november 1953.

Thore Möller.

Redovisas med bifogade bevis. Sölvesborg i landsfiskalskontoret den 13 november 1953 .

K A L L E L S E.

Syneförrättning enligt vattenlagen angående förbättrad torrläggning av marker till Hultaboda 1³ och 1⁴ samt Tången 1² i Mörrums socken, Blekinge län, handlägges vid sammanträde hos nämndemannen Anton Johansson i Tången måndagen den 23 november 1953 kl 10.00. Nedan angivna personer kallas att personligen eller genom befullmäktigat ombud inställa sig vid förrättningen för utförande av sin talan.

Karlskrona den 4 november 1953.

Thore Möller
Thore Möller.
Lantbruksingenjör.

Delägares namn och hemvist	Egenhändig namnteckning till bevis om kallelsens mottagande.	Dag
Gustaf Karlsson, Hultaboda	<i>Gustaf Karlsson</i>	11/11 53
Karl Einar Pettersson, Hultaboda	<i>Karl Einar Pettersson</i>	11/11 53
Anton Johansson, Tången	<i>Anton Johansson</i>	11/11 53

F Ö R T E C K N I N G

över kallelser och underrättelser angående sammanträden vid syneförrättning rörande torrläggning av marker till Hultaboda 1³ och 1⁴ samt Tången 1² i Mörrums socken av Blekinge län, avlämnade å posten nedanstående dagar.

Den 4 november 1953 angående sammanträde hos nämndemannen Anton Johansson i

Tången måndagen den 23 november 1953 kl 10.00.

Kallelse till:

Skiftesgodemannen Hugo Johnsson, Buskelund,

Mörrum

" Börje Johnsson,

"

Underrättelse till:

Vägförvaltningen i Blekinge län,

Karlskrona

Lantbrukaren Gustaf Karlsson, Hultaboda,

Mörrum

" Karl Einar Pettersson, Hultaboda,

"

Nämndemannen Anton Johansson, Tången,

"

I tjänsten:
Suse Nielsen

ÖVERENSKOMMELSE.

Överenskommelsen avser igenläggning av ett öppet dike med rör. Anton Johansson Tången skall bekosta fördjupningen, sättning av brunnar, grävning och igenfyllning av 3 st vägar.

Gustaf Karlsson Hultaboda skall genom sina ägor bekosta rör, brunnringar, lock till brunnarna, igenfyllning av diket. Gustav Karlsson skall dessutom bekosta läggning av rören med högst 30 öre pr m. Rören skall läggas på dikeskanten av resp. markägare. Karl Einar Petersson skall vidkännas samma med materiel och övriga kostnader igenom sina ägor som ovannämnde Gustav Karlsson.

Lantbruksinstruktör Olof Olsson Karlshamn skall för båda parter kontrollera arbetets utförande.

Sålunda överenskommit Tången och Hultaboda den 7 september 1953.

Anton Johansson Karl E. Petersson Gustaf Carlsson

Ovanstående namnteckningar bevittnas:

Martin Mattisson
Pl. 881 Mörrum

Olof Olsson
Gustavsb.v. 11,
Karlshamn

Rätt avskrivet betyga:

Anton Johansson *Lea Nilsson*

Utdrag av förslag till

U T L Å T A N D E


avgivet vid syneförrättning enligt vattenlagen angående torrläggning av marker, tillhörande Hultaboda n:r 1 och Tången n:r 1 i Mörrums socken av Blekinge län.

Mom.8. Båtnad och kostnadsfördelning.

Under förrättningen har mellan vägväsendet och sökanden träffats överenskommelse, § 15 syneprotokollet, angående fördelningen av kostnaden för anordnande av nytt vattenavlopp genom allmänna vägen n:r 569, innebärande, att vägförvaltningen kostnadsfritt på platsen för trumman levererar erforderliga rör och övriga materialier till ledning under vägen och brunnar på båda sidor av denna medan sökanden ombesörjer och bekostar med utförandet av ledningen genom vägen förenat arbete jämte sättning av brunnarna.

Synemännen finna överenskommelsen lämplig och fastställa härmed densamma till efterrättelse.

Rätt utdraget betygar, Karlskrona den 18 januari 1954.

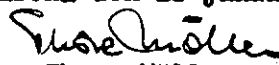

Thore Möller,
Lantbruksingenjör.

ml

Godkännes.



VÄGFÖRVALTNINGEN I BLEKINGE LÄN

Enligt uppdrag:

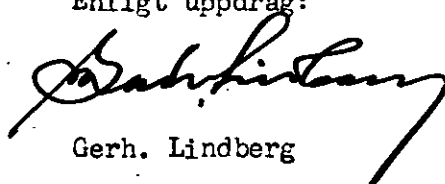
Gerh. Lindberg

Fastighet och ägare Ägobeskrivning	Ägo- figur- nr	Förbättrad mark		Värde pr ha		Båtnad	
		åker, tomt	annan	före	efter	pr ha	pr ägofigur
		hektar	hektar	kronor	kronor	kronor	kronor
Mörums socken							
Hultaboda 1³, 1/10 mtl							
Gustaf Karlsson							
åker	1	0,16		3600	4000	400	64:-
"	2	0,06		3200	"	800	48:-
brukningsbåtnad							1700:-
Summa		0,22					1812:-
Hultaboda 1⁴, 1/10 mtl							
Karl Einar Pettersson							
åker	3	0,07		3600	4000	400	28:-
"	4	0,21		3200	"	800	168:-
"	5	0,35		"	"	"	280:-
brukningsbåtnad							1100:-
Summa		0,63					1576:-
Tången 1², 5/6 mtl							
Anton Johansson							
åker	6	0,10		3200	4000	800	80:-
"	7	0,22		2200	"	1800	396:-
"	8	0,90		3200	"	800	720:-
"	9	0,14		1700	2000	300	42:-
"	10	0,20		1800	4000	2200	440:-
"	11	0,58		3200	"	800	464:-
brukningsbåtnad							1000:-
Summa		2,14					3142:-
SAMMANDRAG							
Mörums socken							
Hultaboda 1³, 1/10 mtl							
Gustaf Karlsson	1-2	0,22					1812:-
Hultaboda 1⁴, 1/10 mtl							
Karl Einar Pettersson	3-5	0,63					1576:-
Tången 1², 5/6 mtl							
Anton Johansson	6-11	2,14					3142:-
Summa		2,99					6.530:-

Tången, Mörum, den 26 januari 1954.

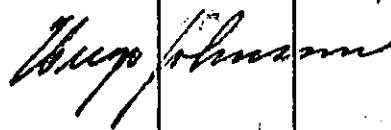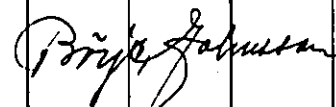Läge	Längd m.	Arbete, material e. d.	Antal	Å-pris kr.	Kostnad	Summa
					kronor	kronor
0+04-2+27	223	Schaktning av rörgrav 1m	223	8:-	1784:-	
		Rör inre diam 225 mm (9") "	223	4:70	1048:-	
		Läggning av rören och höljning "	223	1:40	312:-	
		Rörutlopp vid 0+04			50:-	
		För extra svårighet vid ge- nomgång av byväg			150:-	3344:-
2+27-2+39	12	Arbete med nedläggning m.m. av ledning av 500 mm rör ge- nom allmänna vägen n:r 569 (Material till ledning och brunnar bekostas av vägväsen- det)				250:-
2+39-3+88	149	Schaktning av rörgrav 1m	149	8:-	1192:-	
		Rör inre diam 225 mm (9") "	149	4:70	700:-	
		Läggning av rören och höljning	149	1:20	179:-	
		Brunnar inre diam 600 mm vid 2+96 och 3+88 st	129	105:-	210:-	
		För extra svårighet vid ge- nomgång av byväg tillägges			150:-	2431:-
3+88-5+09	121	Schaktning av rörgrav 1m	121	6:-	726:-	
		Rör inre diam 225 mm (9") "	121	4:70	569	
		Läggning av rören och höljning "	121	1:-	121	
		Brunn inre diam 600 mm vid 5+09			105:-	1521:-
5+09-5+90	81	Schaktning av rörgrav 1m	81	4:-	324:-	
		Rör inre diam 150 mm (6") "	81	3:20	259:-	
		Läggning av rören och höljning "	81	1:-	81:-	
		Brunn inre diam 600 mm vid 5+90			105:-	769:-
		För oförutsedda fall, arbets- ledning, semesterersättning m.m. tillägges				835:-
	586	S u m m a				9150:-

Tången, Mörum den 26 januari 1954.

Thore Möller.

Översiktskarta

Skala 1:100000.



U T L Å T A N D E

avgivet vid syneförrättning enligt vattenlagen
angående torrläggning av marker, tillhörande
Hultaboda n:r 1 och Tången n:r 1 i Mörrums soc-
ken av Blekinge län.

Mom.1. Företagets omfattning och ändamål.

I företaget ingående vattenbesvärade marker finnas upptagna på den vid
förrättningen genom nymätning åstadkomna kartan, på vilken markernas höjdläge ö-
ver jämförelseplanet angivits med blå siffror. Beskrivning över dem återfinnes i
ägobeskrivningen (Bil. F). På bifogade översiktskarta äro markerna till sitt un-
gefärliga läge utmärkta med röd färgbeteckning.

Till följd av under förrättningen framkomna yrkanden samt mellan delägarna
inbördes och mellan sökanden och vägförvaltningen träffade överenskommelser kommer
företaget att omfatta utförandet av ett genom området i nordvästlig huvudriktning
framrinnande avlopp, på hithörande ritningar betecknat A - B. Avloppet skall i sin
helhet igenläggas med rör.

På kartan är rörledningen utmärkt med en enkel röd linje, på vilken dag-
vattenbrunnarna markerats såsom röda ringar.

Företaget ligger mellan Mörrumsåns och Skräboåns nederbördsområden med num-
merbeteckning 86 resp 87.

Mom.2. Företagets beskaffenhet.

Synemännen anse företaget vara sådan dikning, som omförmäles i 7 kap 1 §
vattenlagen.

Mom.3. Laga hinder allmänna och enskilda intressen.

För handläggning av förrättningen, som grundar sig på länsstyrelsens i
Blekinge län förordnande den 22 oktober 1953, eller för företagets utförande i
den omfattning, som ovan angivits, har något laga hinder ej anmälts eller kunnat
utrönas. För företagets genomförande fordras fördjupning av vattenavloppet genom
allmänna vägen n:r 569. Förslaget har i denna del tillställts vägförvaltningen
(Bil. E).

Mom.4. Fixpunkt.

På plan- och profilritningarna angivna höjdlägen hänföra sig till 0-planet för rikets precisionsavvägning.

Till ledning vid arbetena har utsatts fixpunkt, markerad såsom +-format märke inhugget i sten i åkerkanten 28 m väster om längdmätningsspunkt 4+30 och med höjd +53,79 m över 0-planet.

Fixpunkten, som är lagligen skyddad, får ej rubbas, förstöras eller överäckas förrän den blivit av lantbruksingenjör ersatt med ny.

Mom.5. Avloppets dimensioner.

Rörledningens nederbördsområde har med hjälp av ekonomiska kartverkets karta på marken noga uppgåtts. Med hänsyn till områdets topografiska beskaffenhet och nederbörds-mängden i trakten har avrinningen vid flöden beräknats till 1,0 lit/sek/har. Av efterföljande tabell framgår i detalj de särskilda ledningssträckornas nederbördsområden, beräknade vattenmängder, lutningar, dimensioner och avbördningsförmåga.

Avloppssträcka	Nederb. område hektar	Vattenmängd lit/sek	Lutning	Dimension mm (tum)	Avbördn förmåga lit/sek
A - 2+27	34	34	3,23:1000	225 (9)	22
- 3+88	25	25	1,24:1000	225 (9)	13
- 5+9	13	13	1,24:1000	225 (9)	13
- B	5	5	1,85:1000	150 (6)	5,3

Av tabellen framgår att ledningen delvis är underdimensionerad. Delägarna hava emellertid förklarat sig villiga tåla de olägenheter, som därav kunna uppstå. Översvämningarna torde merändels komma att inträffa vid tid, då marken är frusen, varför skadorna kunna väntas icke bli avsevärda.

Mom.6. Ersättningar.

Vid detta företag skola inga ersättningar utgå.

Mom.7. Allmänna vägen.

Befintlig trumma för allmänna vägen n:r 569 medger icke företagets förslagsenliga genomförande. Vägen till den del varom fråga är, har byggts åren 1918-1919,

vid vilken tid ifrågavarande marker varit odlade. Sedan mellan företaget och vägväsendet överenskommelse träffats om arbetets utförande och fördelningen av kostnaden för detsamma, hava synemännen icke funnit skäl inlåta sig i prövning, vilkendera part skall svara för kostnaden eller om vägväsendet, för den händelse kostnaden stannar på detta, i stället må berättigas ersätta skadan (se mom 8 här nedan).

För övrigt skola inga broar eller trummor byggas vid detta företag. Därest vid utförandet av rörledningarna befintliga överfarter upprivas eller skadas, skall på företagets bekostnad vägbanan återställas.

Mom.8. Båtnad och kostnadsfördelning.

Den av företaget berörda marken har inmätts, avvägts och av synemännen värderats. Vid värderingen har hänsyn tagits till markens alstringsförmåga dels i det skick, vari den nu befinner sig, dels det skick den antages komma vid torrläggning till 1,2 m djup. Markens värdeökning genom torrläggningen eller genom den ökade möjligheten till förbättrad torrläggning utgör värdet av båtnaden genom företaget. Till båtnad av markens torrläggning har även hänförts den förmån av förbättrade betingelser för jordens brukning, som vinnes därigenom att det öppna avloppet ersätts med rörledning eller därigenom att brukningen hindrande försumpning av viss del av ägoskiftet undanröjes.

Under förrättningen har mellan vägväsendet och sökanden träffats överenskommelse, §15 syneprotokollet, angående fördelningen av kostnaden för anordnande av nytt vattenavlopp genom allmänna vägen n:r 569, innebärande, att vägförvaltningen kostnadsfritt på platsen för trumman levererar erforderliga rör och övriga materialier till ledning under vägen och brunnar på båda sidor av denna medan sökanden ombesörjer och bekostar med utförandet av ledningen genom vägen jämte sättningen av brunnarna förenat arbete.

Synemännen finna överenskommelsen lämplig och fastställa härmed densamma till efterrättelse.

Delägarna hava den 7 september 1953 träffat överenskommelse (Bil. D) angående fördelningen emellan av kostnaden för företaget. Under hänvisning till

att arbetet icke kunnat planenligt fullföljas, bl.a. beroende därpå, att vägförvaltningen vägrat, att utan föregående syneförrättning utföra erforderlig ombyggnad av trumman under allmänna vägen, har sökanden ansett överenskommelsen förfallen och yrkat, att synemännen skulle till prövning upptaga frågan om kostnadsfördelningen, medan övriga delägare yrkat, att avtalade grunder för fördelningen av kostnaden skulle av synemännen fastställas.

Synemännen hava tagit yrkandena under omprövning.

Jämlikt bestämmelserna i 7 kap 27 § vattenlagen är delägare i dikningssamfällighet ej skyldig att vidkännas större bidrag till kostnaden för dikningen än som svarar mot värdet å den båtnad, hans mark därigenom beredes, utan så är att han sökt företaget. Som framgår av värderingslängden (Bil. F) har den å icke sökande tillhöriga fastigheterna 1/10 mtl Hultaboda 1³ och 1/10 mtl Hultaboda 1⁴ belöpande båtnaden uppskattats till 1.812:- kronor resp 1.576:- kronor. Vid lagenlig fördelning av kostnaden är dessa fastigheters bidragsskyldighet begränsad till angivna belopp medan gäldandet av återstående del av kostnaden tillkommer sökanden.

Enligt överenskommelsen skola icke sökande, var och en på sin fastighet, bekosta rör, brunnrör, lock till brunnar och igenfyllning av rörgraven samt ett till 30 öre pr länmaximerat bidrag till rörens nedläggning. Med ledning av dessa uppgifter hava synemännen beräknat de särskilda fastigheterna åvilande kostnad till följande belopp

1/10 mtl Hultaboda 1 ³	äg Gustaf Carlsson	1.950:- kr
1/10 " " 1 ⁴	" Karl Einar Petersson	1.450:- "
5/6 " Tången 1 ²	" Anton Johansson	<u>5.750:- "</u>
S u m m a		9.150:- kr

Sålunda framräknade värden avvika icke väsentligt från den kostnad, som vid lagenlig kostnadsfördelning skulle åvilat delägarna. Eftersom överenskommelsen träffats utan vägförvaltningens hörande, hava intressenterna skäligen bort taga i beräkning, att ordnandet av vattenavlopp genom allmänna vägen kunde vålla viss tidsutdräkt. På grund härav och då andra omständigheter, varigenom den mellan delägarna träffade överenskommelsen skulle kunna anses förfallen, icke framkommit, finna

synemännen skäligt fastställa överenskommelsen att gälla vid fördelningen av kostnaden för företaget.

För fördelning av kostnaden för framtida underhållet fastställas följande andelstal, beräknade efter enahanda grunder, som gälla vid arbetets utförande.

1/10 mtl Hultaboda	1 ³	äg Gustaf Carlsson	21 %
1/10 " "	1 ⁴	" Karl Einar Petersson	16 %
5/6 " Tängen	1 ²	" Anton Johansson	<u>63 %</u>
S u m m a			100 %

Förrättningskostnaderna skola jämväl fördelas efter nyssnämnda andelstal men skola vid förrättnings avslutande, om så fordras, förskjutas av sökanden.

Mom.9. Företagets utförande.

Ifråga om företagets utförande bestämmes:

- 1/ Företagets utförande skall ombesörjas av en styrelse, som utses av delägarna vid allmänt sammanträde, därvid varje delägare har rösträtt efter det andelstal, som är bestämmande för hans skyldighet att taga del i kostnaderna för företaget; dock må ingen utöva rösträtt för mer än en femtedel av delägarnas sammanlagda vid sammanträdet företrädda andelstal. Angående styrelsens skyldigheter och befogenhet hänvisas till bestämmelserna i 3 kap 15 och 17-21 §§ vattenlagen samt till här nedan i detta utlåtande givna föreskrifter.
- 2/ Företaget skall utföras i enlighet med de upprättade förslagsritningarna.
- 3/ Rörledningen skall utföras av betongrör, som uppfylla i 1950 års normer för lantbruksrör angivna fordringar för dylika rör, eller av fullgoda tegelrör enligt svensk standard.
- 4/ Om botten på någon sträcka är så lös att sättningar i rörsträngen kunna befaras, skola rören läggas på underlag av bräder.
- 5/ Brunnarna skola förses med betonglock och med minst tre lag cementsten samt kringpackas med sten eller skärv så att dagvattnet kan tränga in i dem.
- 6/ Vägförvaltningen skall i god tid underrättas innan arbete inom eller i närheten av allmänna vägen påbörjas och av förvaltningen eller dess ombud lämnade anvisningar skola noggrant följas.

- 7/ Under arbetet får vatten icke uppdämmas eller påsläppas så att skada sker.
- 8/ Arbetena böra utlämnas på entreprenad åt en eller flera därför lämpliga personer på de villkor, som befinnas mest ändamålsenliga och betryggande.
- 9/ Arbetena må begynna omedelbart efter det detta utlåtande vunnit laga kraft samt skola vara bragta till slut senast den 1 september 1956.
- 10/ Avsyring jämlikt 13 kap 1 § vattenlagen skall efter anmälan göras av lantbruksingenjör.

Mom.10. Framtida underhållet.

Företaget skall omsorgsfullt underhållas genom regelbundna rensningar. Brunnarna böra rensas så ofta att avlagringarna stiga högst tre dm över botten. Rensnings- och underhållsarbetena böra utföras å tider då arbetet åstadkommer så ringa skada som möjligt. Av rensningsjord förorsakat intrång skall tålas utan ersättning. Kostnaderna fördelas efter de andelstal, som angivas i mom 8 här ovan.

Kostnad för rensnings- och underhållsåtgärd, som föranletts av enskild persons åverkan eller försummelse, må uttagas av denna.

Uppdämning eller annan åtgärd, som hindrar vattnets fria lopp, må på inga villkor tillåtas eller tålas.

Mom.11. Övriga yrkanden.

Yrkanden, vilka under förrättningen framkommit men anses icke hava blivit beaktade i detta utlåtande, föranleda icke någon synemännens åtgärd.

Mom.12. Organisation.

Av styrelsens medlemmar skall en vara ordförande och verkställande ledamot. Det åligger styrelsen:

- att ombesörja arbetenas utförande och kontrollera desamma - i den mån så finnes nödigt med biträde av sakkunnig person -,
- att i mån av arbetets fortgång verkställa utdebitering av för arbetenas bedrivande erforderliga medel,
- att föra räkenskaper över handhavda medel, vilka räkenskaper skola minst en gång om året framläggas för delägarna i och för granskning,

att för sistnämnda ändamål och då så eljest finnes nödigt genom kringssänd kallelselista, på vilken kallade delägare teckna sina namn, eller på i 7 kap 64 § vattenlagen föreskrivet sätt senast åtta dagar i förväg vid behov och minst en gång om året kalla delägarna till sammanträde för gemensamma angelägenheters dryftande och därvid föra protokoll, samt att i övrigt vidtaga de åtgärder, som för företagets ändamålsenliga utförande och underhåll kunna finnas nödigt.

Mom.13. Aktförvarare.

Avskrifter och kopior av vid denna förrättning upprättade handlingar och ritningar skola förvaras hos styrelsens ordförande.

Mom.14. Företagets namn.

Företaget skall benämnas "Hultaboda-Tångens dikningsföretag år 1954".

Mom.15. Domstolsavgift.

Avgift varom förmäles i 11 kap 95 § vattenlagen, skall icke utgå vid detta företag.

Mom.16. Besvärshänvisning.

Talan mot åtgärd eller beslut vid förrättningen eller mot detta utlåtande föres vid Söderbygdens vattendomstol, adr S t o c k h o l m, till vilken besvären för att komma under prövning skola vara ingivna inom sextio dagar från nedanskrivna dag.

I besvären, som skola ingivas i tre exemplar, skola fullständigt upptagas klagandens alla påståenden och skälen därtill, och skola vid besvären fogas de handlingar klaganden vill åberopa till stöd för ändringssökandet.

Mom.17. Verkställighet.


Då i denna sak underställning till vattendomstol icke skall ske, kommer detta utlåtande att gå i verkställighet i den ordning, som för laga kraft ägande dom är stadgat, för såvitt icke inom den i mom. 16 här ovan angivna tid besvär över förrättningen anföras och på grund härav ändring i detta utlåtande kommer till stånd.

Tången, Mörrum, den 26 januari 1954.

Tore Mäkelä
Oluf Johansson

Brjör Gilmann

Rörutlopp vid 0+04.

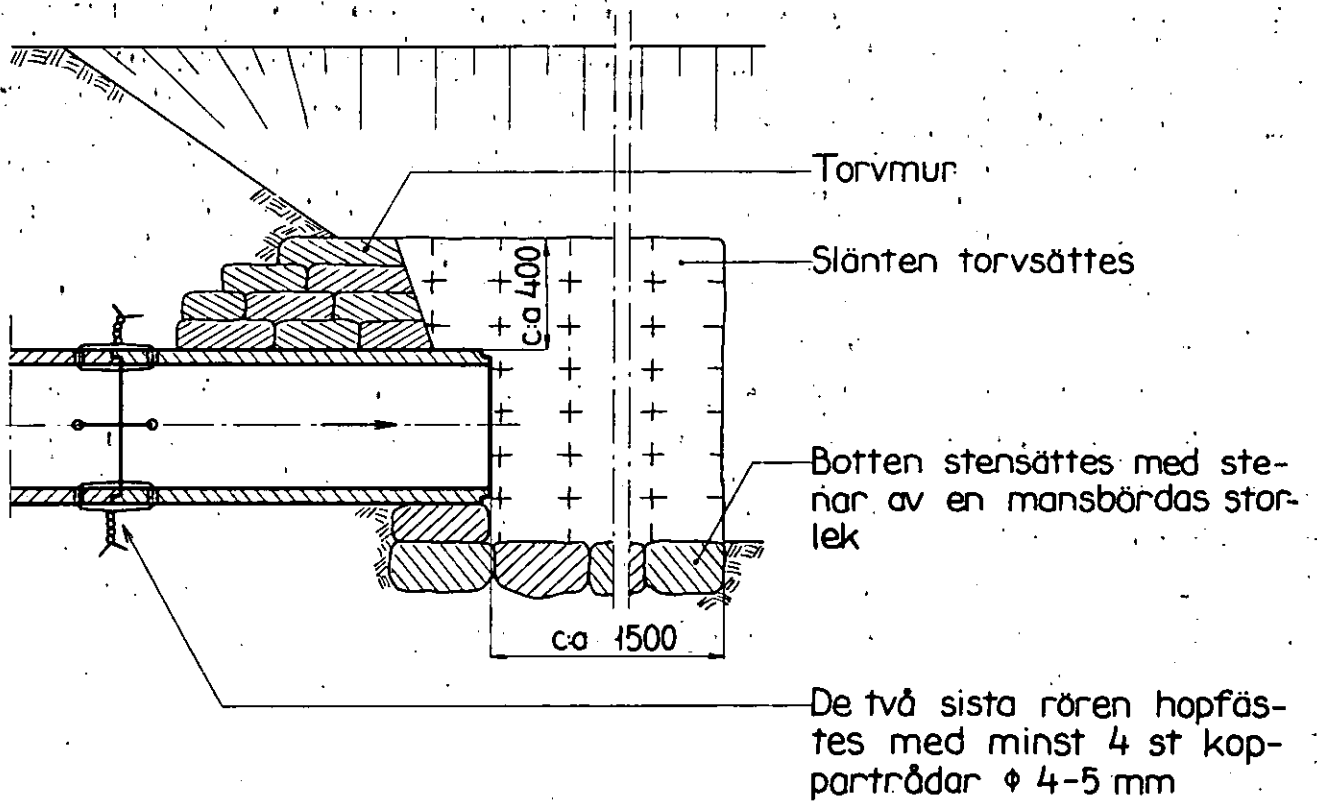

Mått i mm

Brunnar 600 mm vid 2+96, 3+88, 5+09 och 5+90.

