

Guön-Köpegårds invallningsförelag år 1952

1 Fryds SÖCKEN(NAR) AV Blekinge LÄN

UPPRÄTTAT ÅR 1952 (ÅR) SAMBAND MED SYNEFÖRRÄTTNING ENL. VATTENLAGEN AV

ORIGINAL
KOPIA

ANTAL BEF. ST. ... 3 ... KUNGL. LANTBRUKS-
STYRELSENS ARKIV Nr 6256-1

Landbruksingenjör
(TITEL)

18

23

Guö Köpegård

Köpegård 16
Hjalmar Svensson

Köpegård 17
Erikvard Svensson

Köpegård 18

Guön 2²
Erik Olsson

Guön 2³
Erik Olsson

Guön 2⁴
Per Hansson

Guön 2⁵
Per Hansson

Guön 2⁶
Per Hansson

Guön 2⁷
Per Hansson

Guön 2⁸
Per Hansson

Guön 2⁹
Per Hansson

Guön 2¹⁰
Per Hansson

Guön 2¹¹
Per Hansson

Guön 2¹²
Per Hansson

Guön 2¹³
Per Hansson

Guön 2¹⁴
Per Hansson

Guön 2¹⁵
Per Hansson

Guön 2¹⁶
Per Hansson

Guön 2¹⁷
Per Hansson

Guön 2¹⁸
Per Hansson

Guön 2¹⁹
Per Hansson

Guön 2²⁰
Per Hansson

Guön 2²¹
Per Hansson

Guön 2²²
Per Hansson

Guön 2²³
Per Hansson

Guön 2²⁴
Per Hansson

Guön 2²⁵
Per Hansson

Guön 2²⁶
Per Hansson

Guön 2²⁷
Per Hansson

Guön 2²⁸
Per Hansson

Guön 2²⁹
Per Hansson

Guön 2³⁰
Per Hansson

Guön 2³¹
Per Hansson

Guön 2³²
Per Hansson

Guön 2³³
Per Hansson

Guön 2³⁴
Per Hansson

Guön 2³⁵
Per Hansson

Guön 2³⁶
Per Hansson

Guön 2³⁷
Per Hansson

Guön 2³⁸
Per Hansson

Guön 2³⁹
Per Hansson

Guön 2⁴⁰
Per Hansson

Guön 2⁴¹
Per Hansson

Guön 2⁴²
Per Hansson

Guön 2⁴³
Per Hansson

Guön 2⁴⁴
Per Hansson

Guön 2⁴⁵
Per Hansson

Guön 2⁴⁶
Per Hansson

Guön 2⁴⁷
Per Hansson

Guön 2⁴⁸
Per Hansson

Guön 2⁴⁹
Per Hansson

Guön 2⁵⁰
Per Hansson

Guön 2⁵¹
Per Hansson

Guön 2⁵²
Per Hansson

Guön 2⁵³
Per Hansson

Guön 2⁵⁴
Per Hansson

Guön 2⁵⁵
Per Hansson

Guön 2⁵⁶
Per Hansson

Guön 2⁵⁷
Per Hansson

Guön 2⁵⁸
Per Hansson

Per Hansson

Guön 2²⁰¹
Per Hansson

Guön 2²⁰²
Per Hansson

Guön 2²⁰³
Per Hansson

Guön 2²⁰⁴
Per Hansson

Guön 2²⁰⁵
Per Hansson

Guön 2²⁰⁶
Per Hansson

Guön 2²⁰⁷
Per Hansson

Guön 2²⁰⁸
Per Hansson

Guön 2²⁰⁹
Per Hansson

Guön 2²¹⁰
Per Hansson

Guön 2²¹¹
Per Hansson

Guön 2²¹²
Per Hansson

Guön 2²¹³
Per Hansson





Guön 2²¹⁴
Per Hansson

Guön 2²¹⁵
Per Hansson




Guön 2<

N:r 9.



800/10
1952

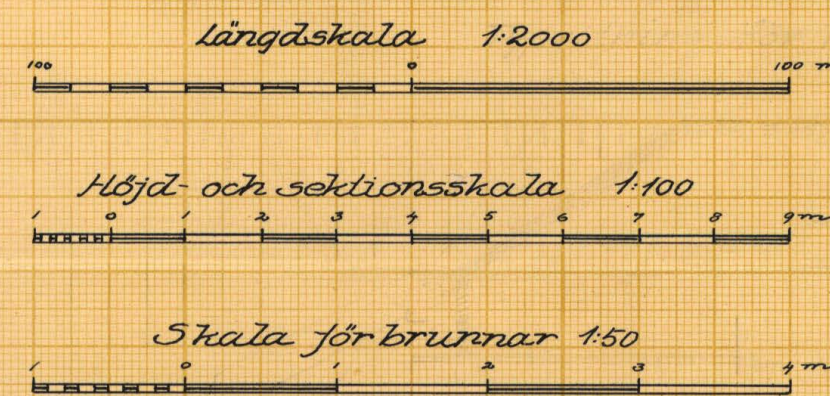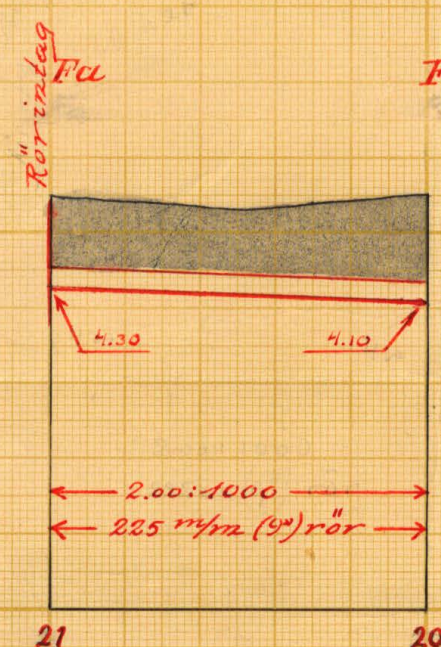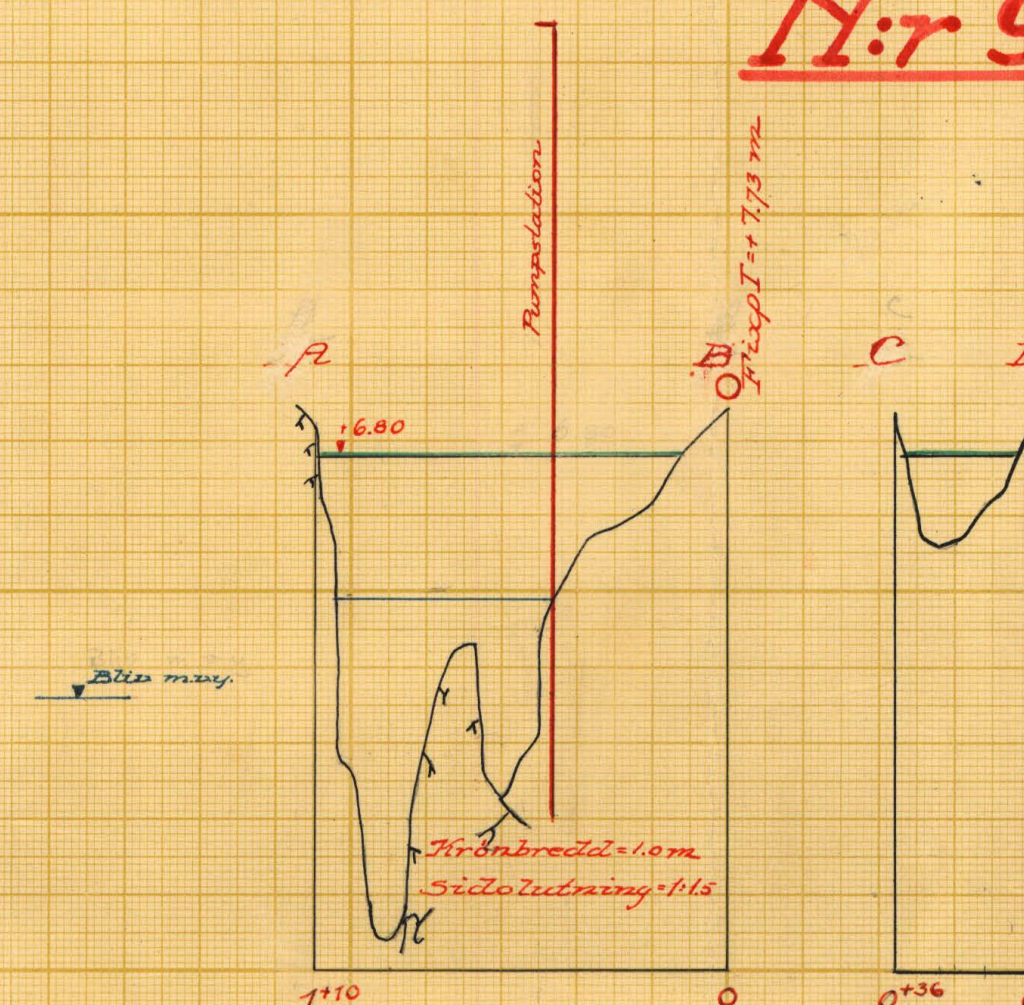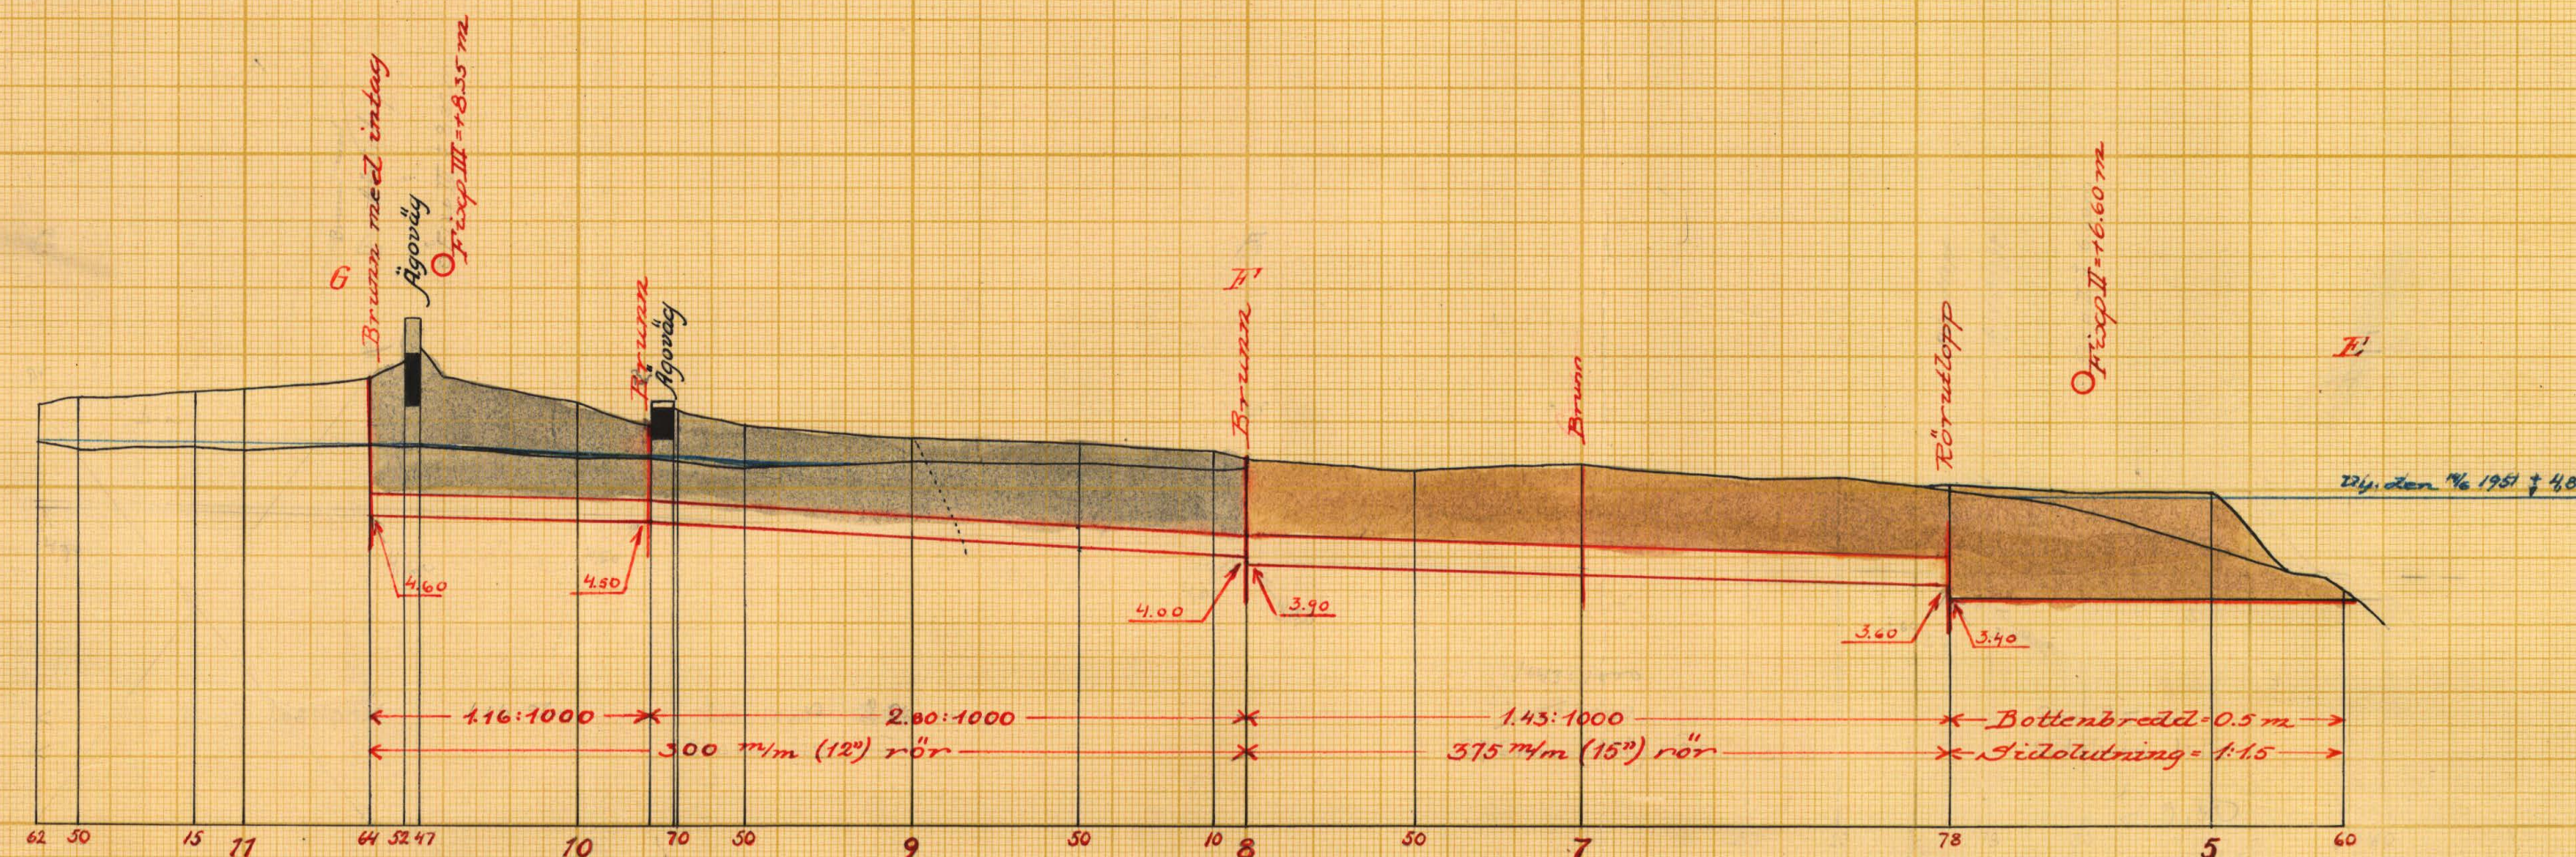

Typritning för brunn med inlagsgaller

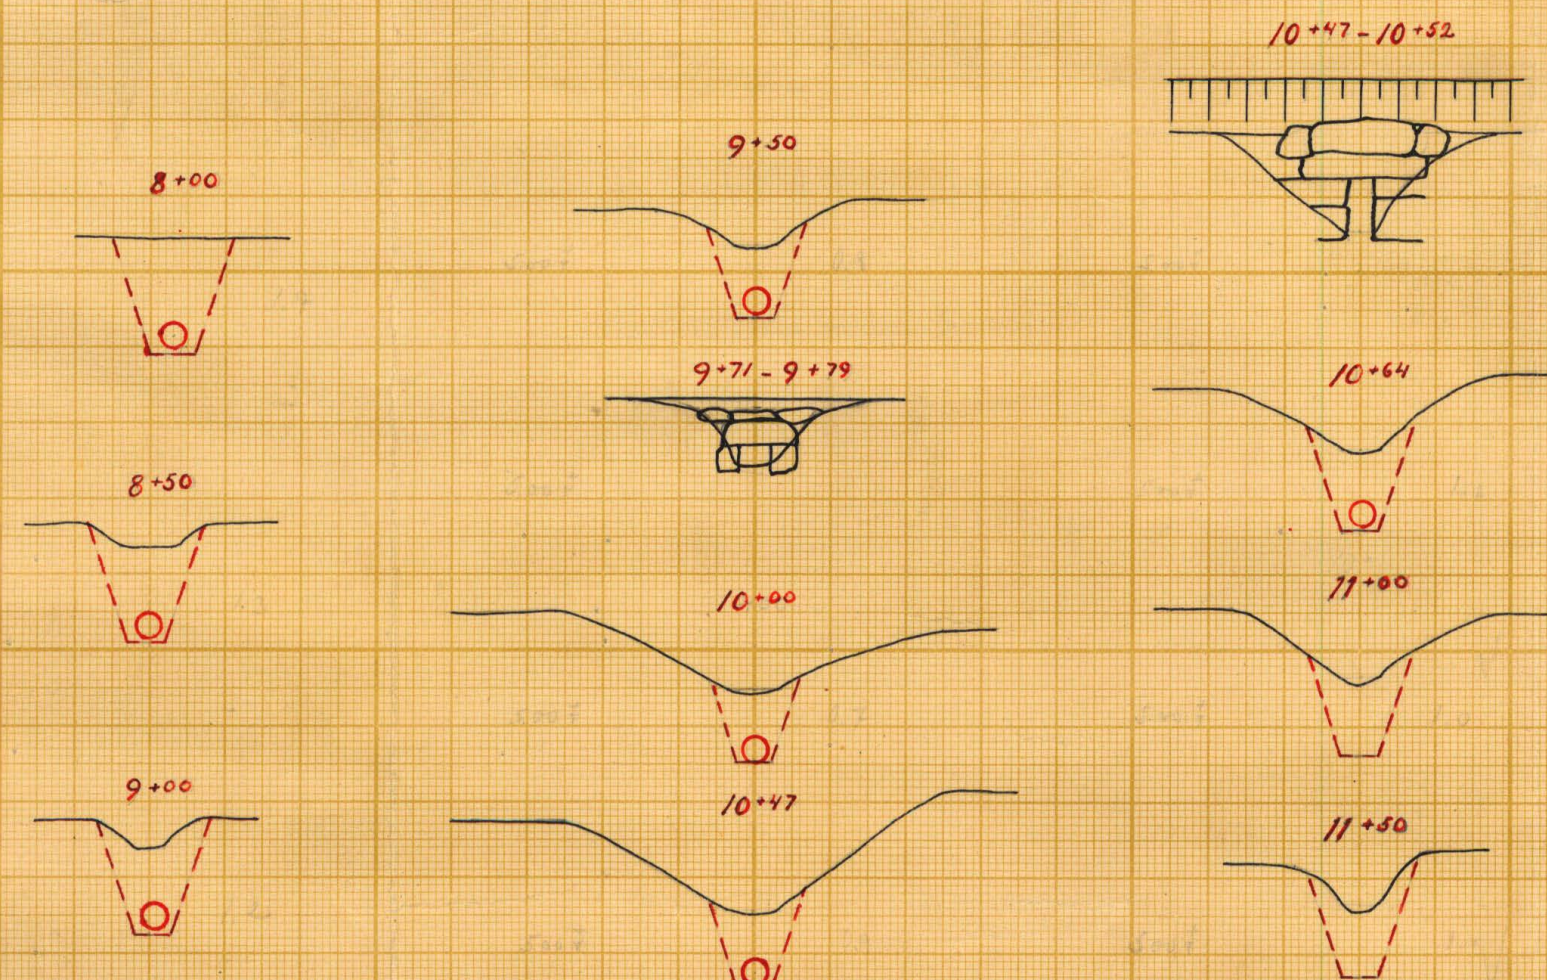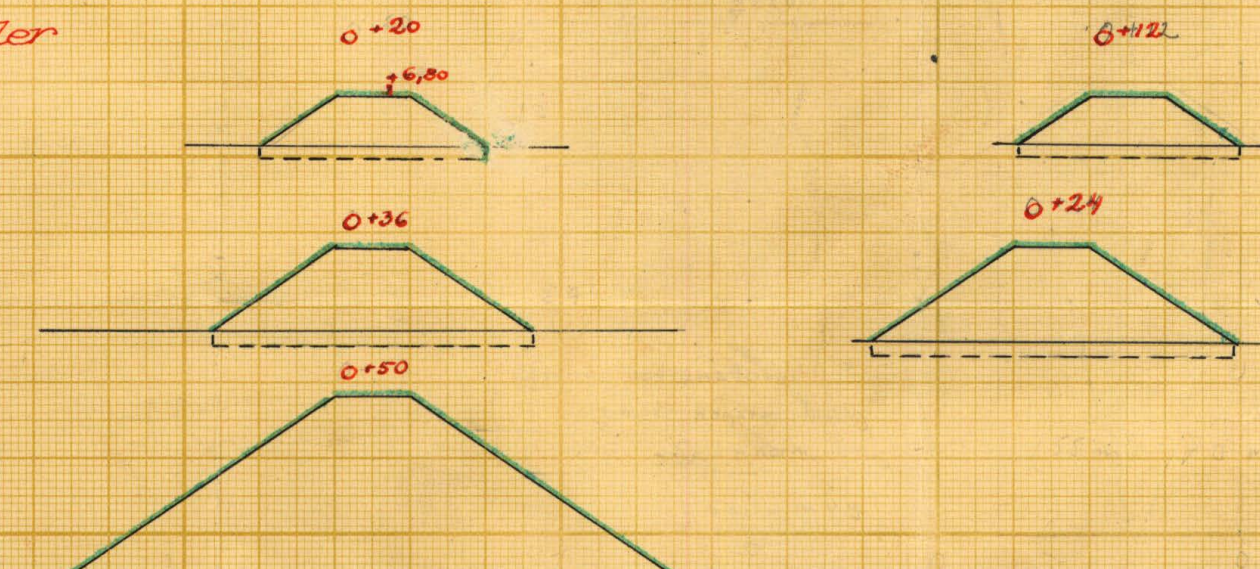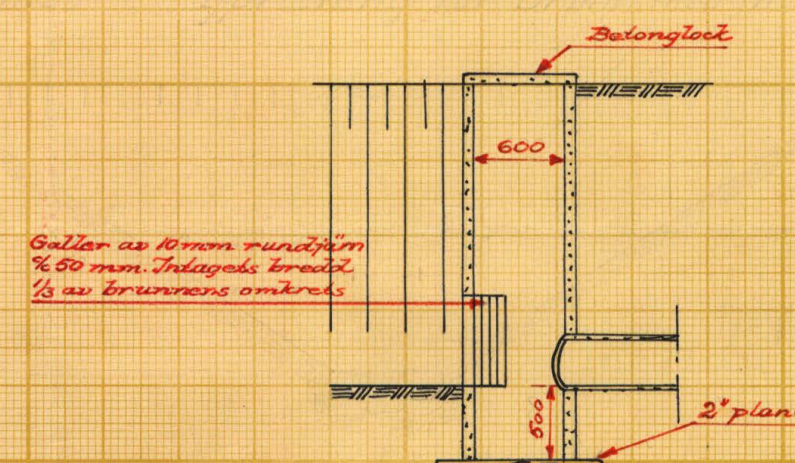

Typritning för brunnar
inre diam.
600 mm.

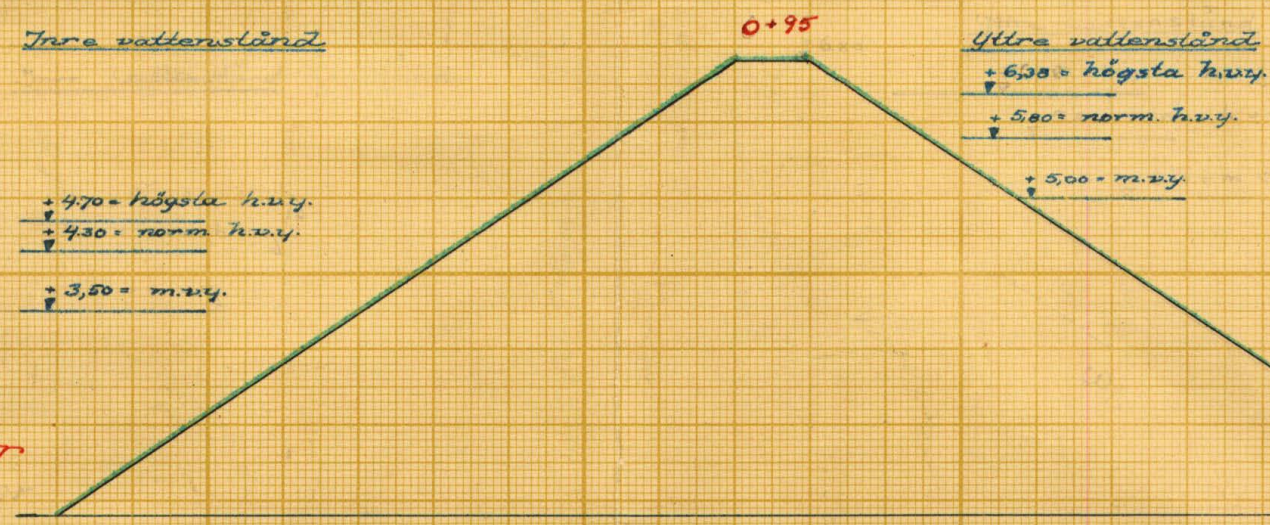
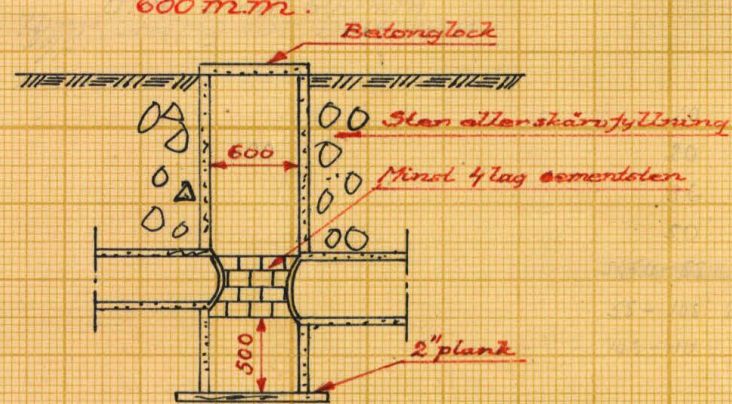


LANTBRUKSSTYRELSEN
1 2 APR. 1957
DIARIE Nr.
SAK Nr.



Förslag till
Guån-Köpegårds invallningsförelag år 1952

1. År 1952 socken-(när) av Blekinge län
upprättat år(-en) 1952 (utan) samband med syneförrättning enl. vattenlagen av
Original Kopier
K 3*0534
Antal ritn. st. 3
KUNGL. LANTBRUKS-
STYRELSENS ARKIV Nr 6256-2

FÖRSLAG TILL
Crön Höpegårds invallningsförelag år 1952
fryds
SOCKEN(NAR) AV *Blekinge* LÄN
UPPRÄTTAT ÅR(EN) 1952 (UTAN) SAMBAND MED SYNEFÖRRÄTTNING ENL VATTENLAGEN AV
Mosehällen
(NAMN)
Lantbrukingenjör
(TITEL)
ORIGINAL
KÖPA
ANTAL RITN. ST. 3
KUNGL. LANTBRUKS-
STYRELSENS ARB. Nr **6256-3**

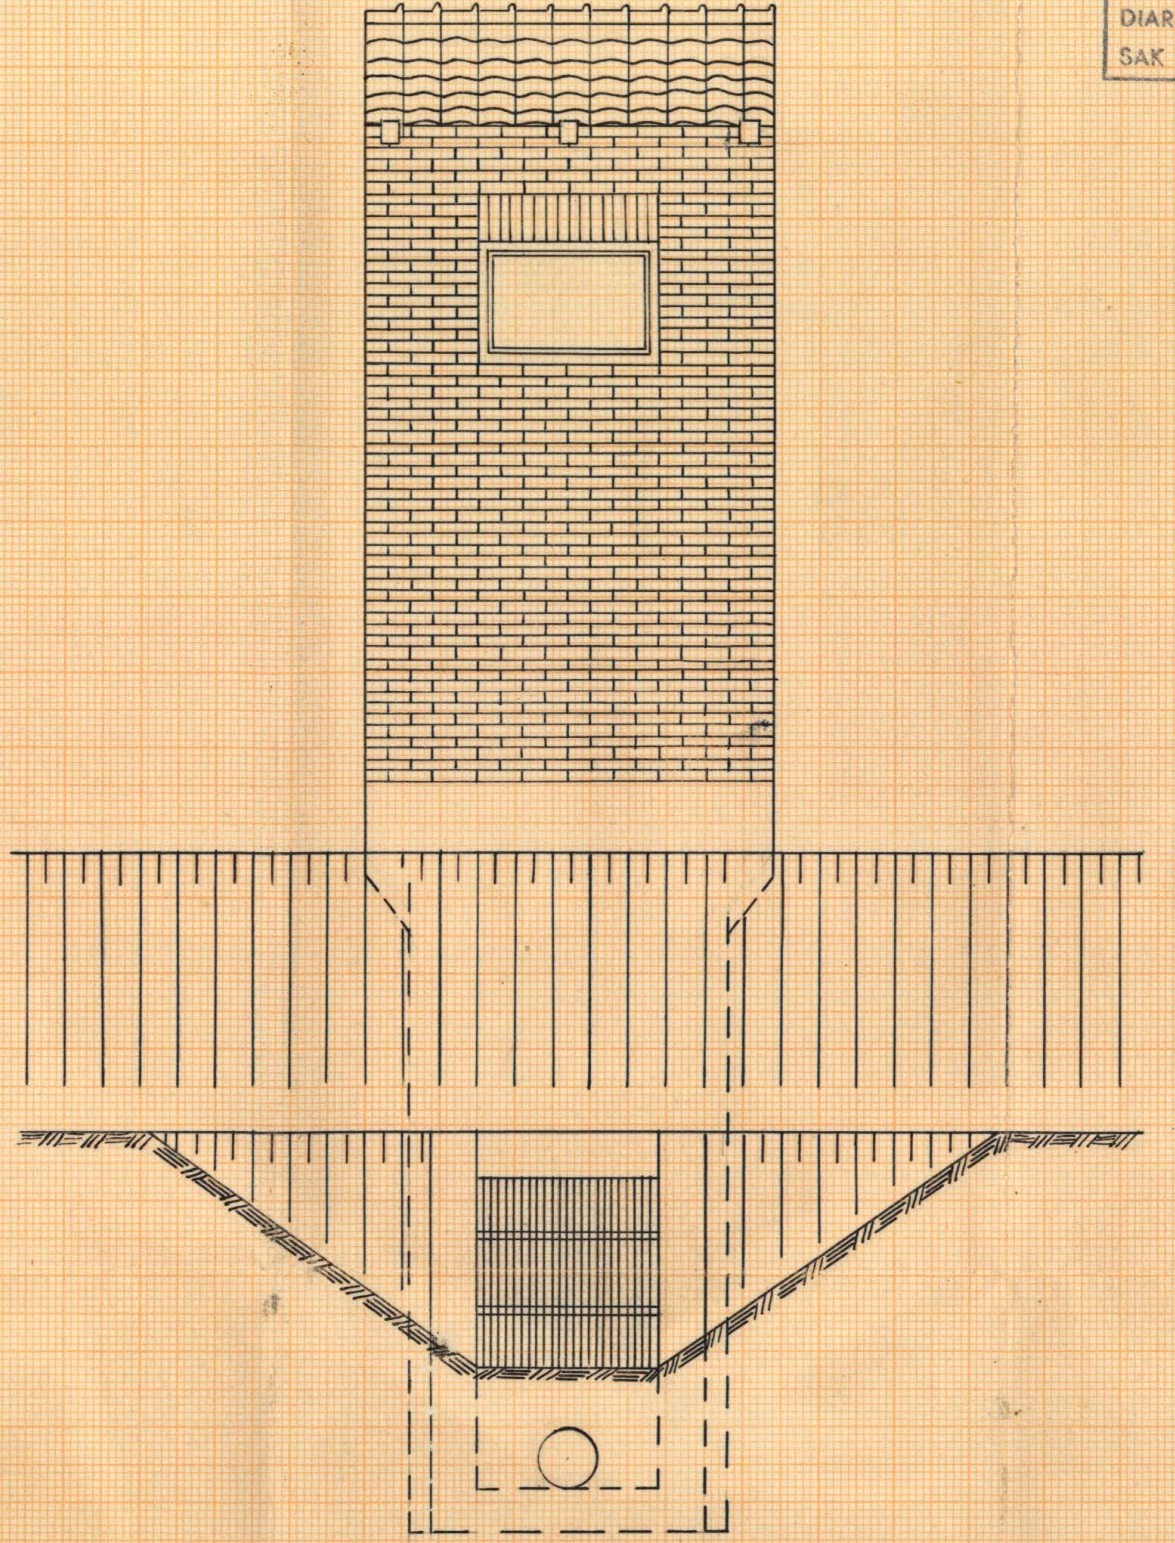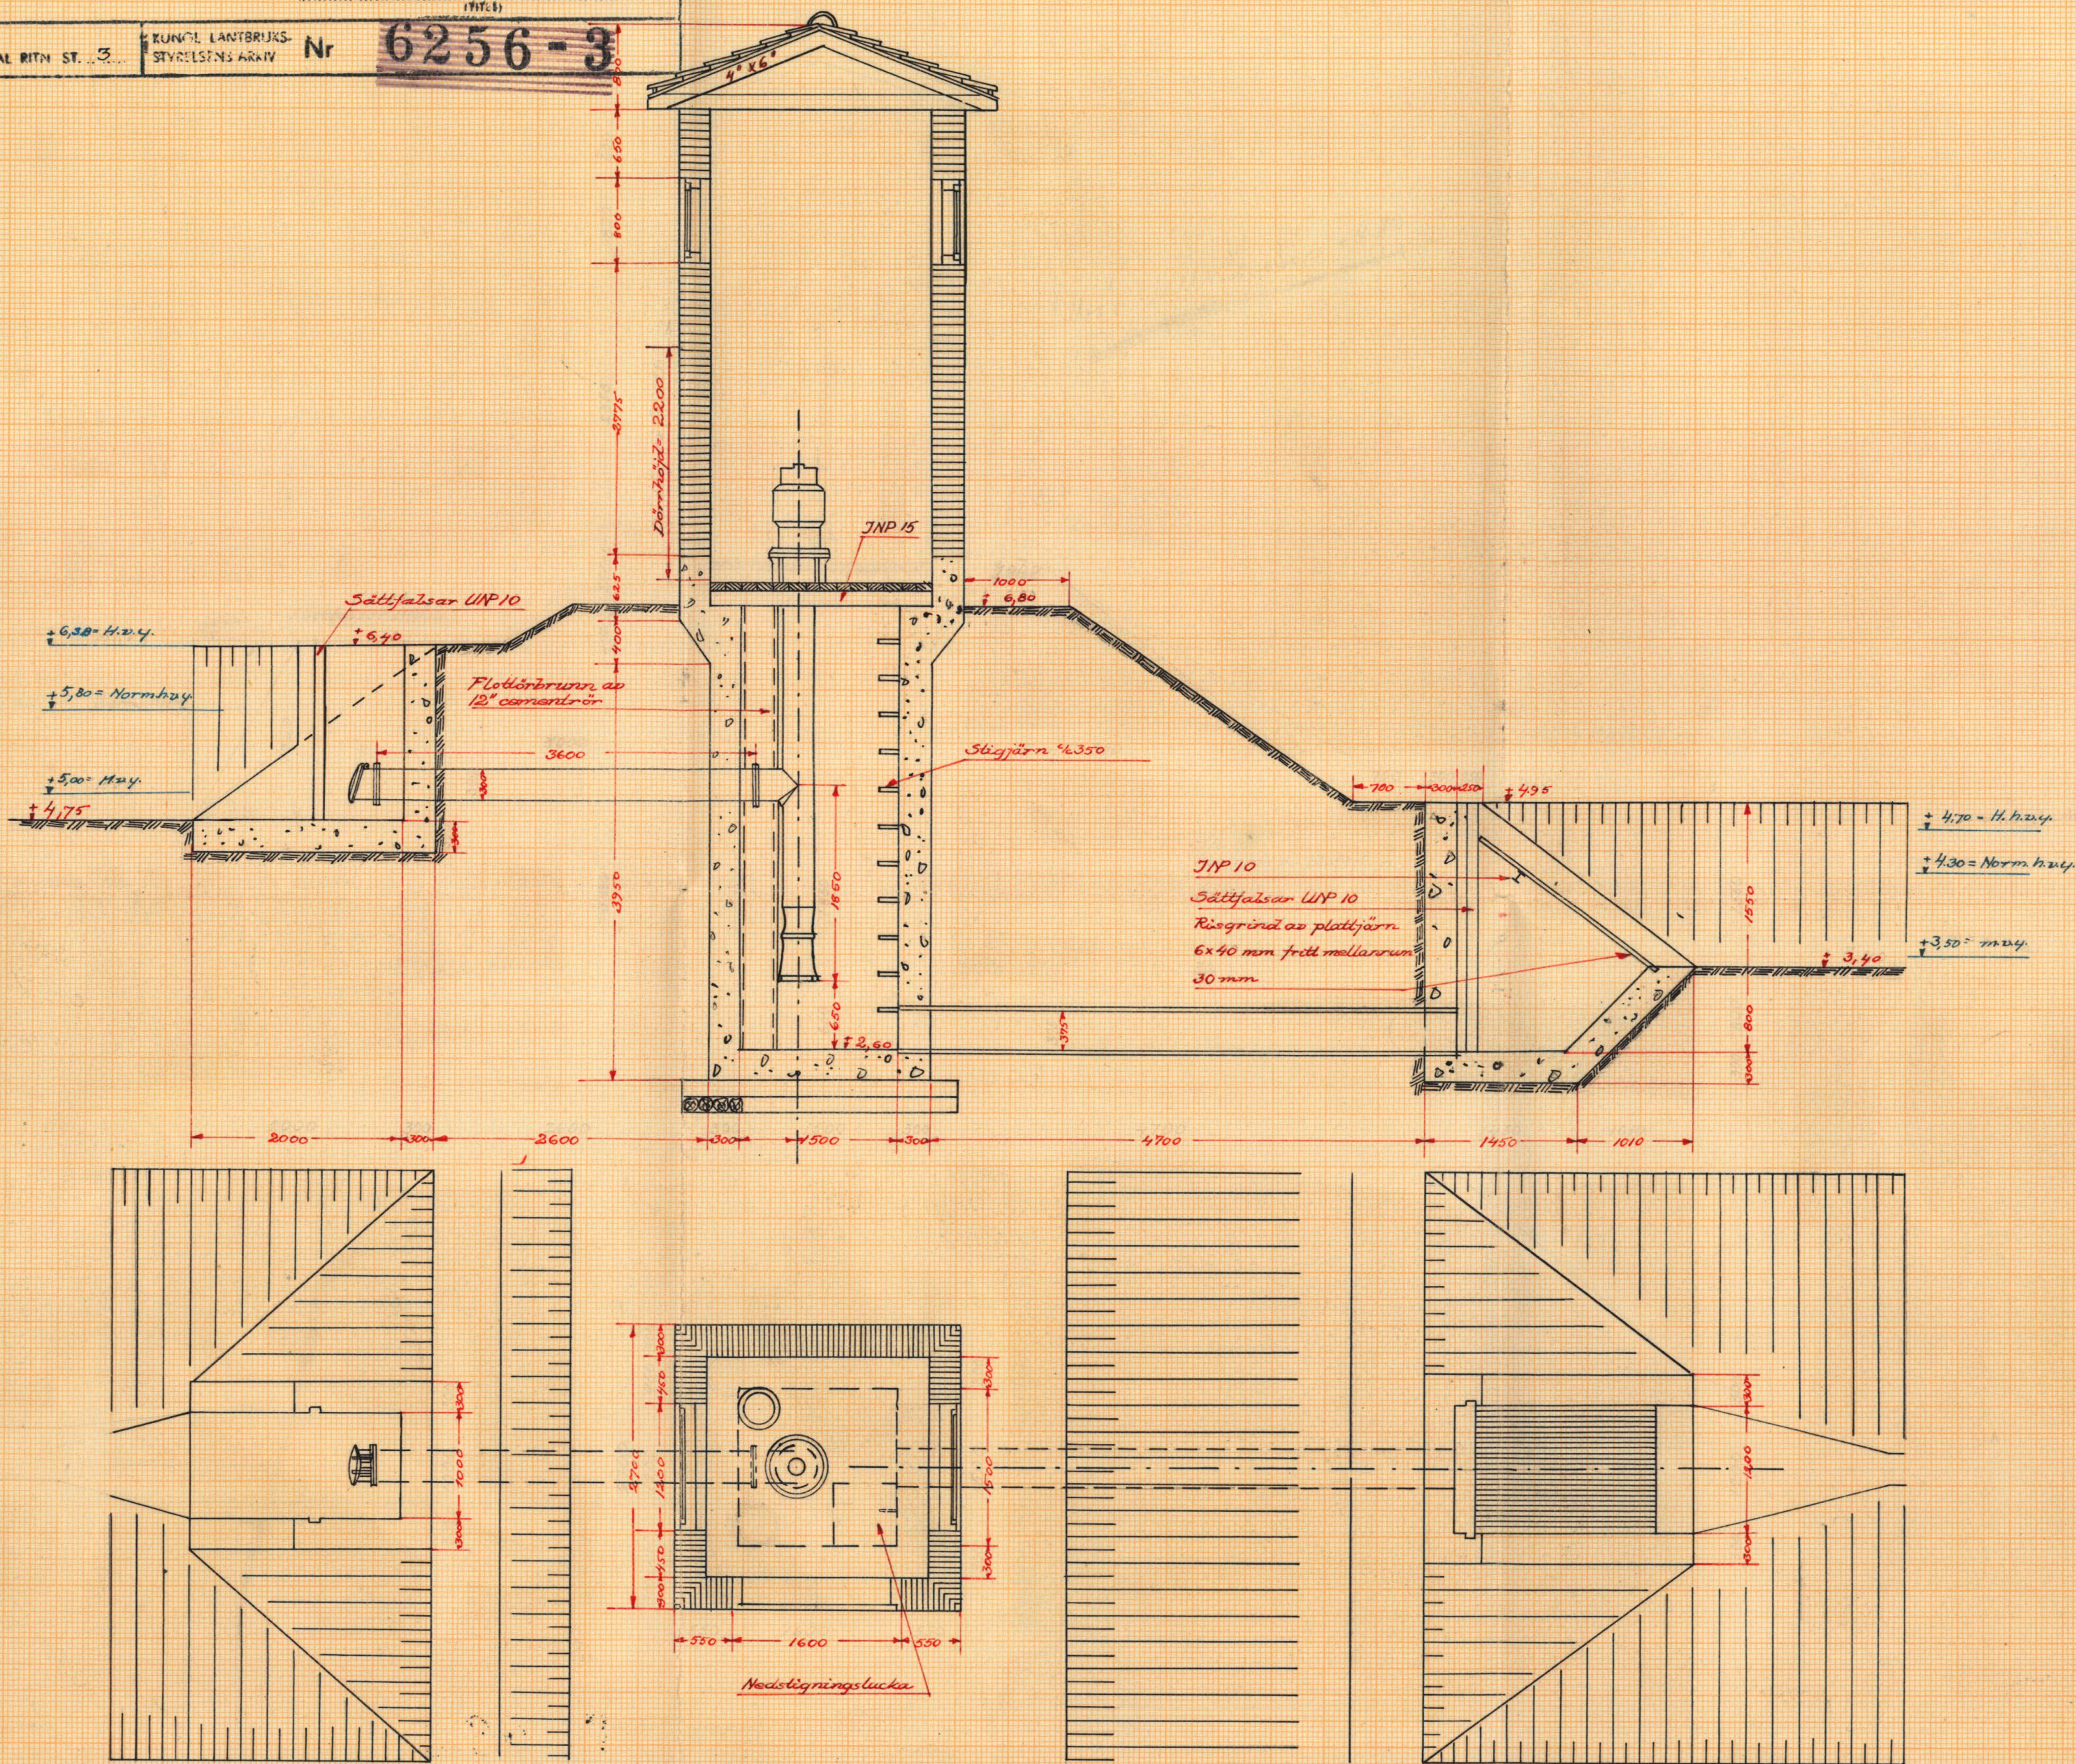

Förelag till rörulopp vid 5^{te}

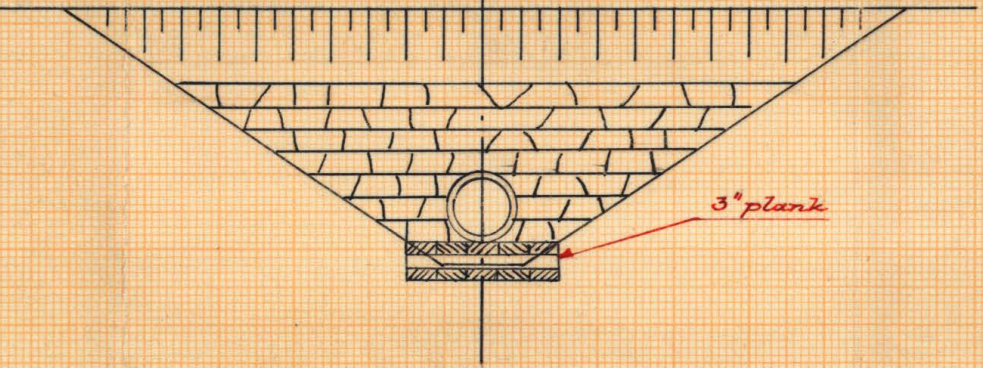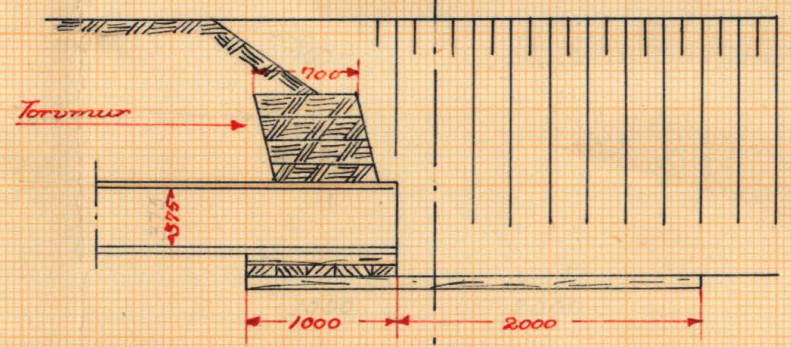

00000
000003

K 3-0554


6256-3



Akt nr:
A534


AU\$A534

75.2

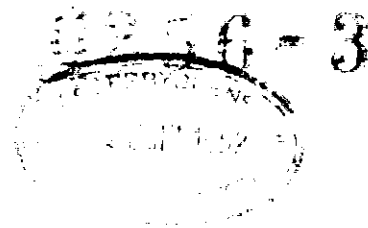

K 3-0334

12

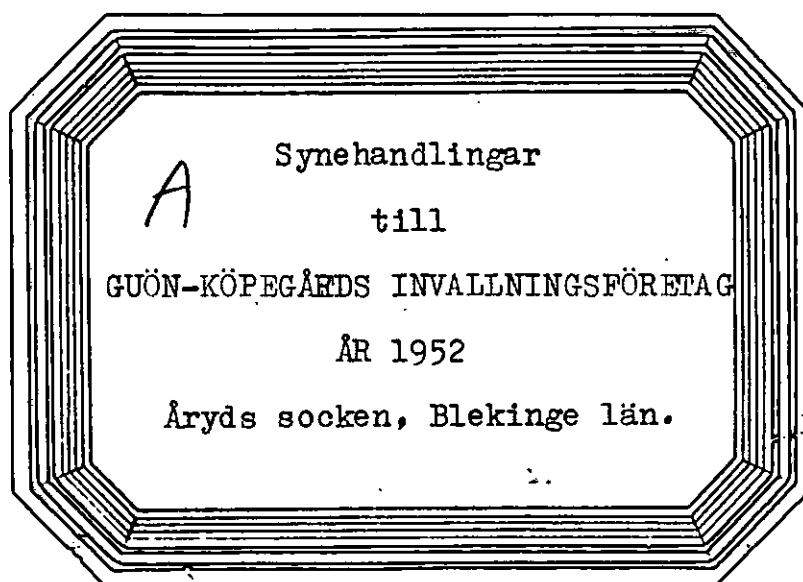

Mellan Bräkneåns nederbördsområde n:r 84 och Mieåns nederbördsområde n:r 85.

ing. till Vattenöverdomstolen
den 4 MRS. 1953

Synehandlingar
till
GUÖN-KÖPEGÅRDS INVALLNINGSFÖRETAG ÅR 1952
Åryds socken, Blekinge län

Till akten hör: 1 häfte handlingar, innehållande 29 paginerade sidor, samt 3 blad ritningar.

Protokoll, fört vid syneförrättning
enligt vattenlagen angående förbättrad
torrläggning genom invallning av marker
till Guön och Köpegård i Äryds socken av
Blekinge län.

Måndagen den 28 januari 1952 kl. 10,00 inställde sig under-
tecknad lantbruksingenjör jämte skiftesgodemännen Gustav Olsson i
Märserum och Ivar Nilsson i Tockarp hos lantbrukaren Per Hansson i
Guön för att på grund av länsstyrelsens för förrättningsmannen ut-
färdade och här nedan intagna förordnande påbörja handläggningen av
förrättningen. Därjämte tillstädeskommo följande sakägare och ombud.
Sökande till förrättningen:

Lantbrukaren Per Hansson,	ägare till 25/192 mtl	Guön ² ₄ ,
	5/192 "	" ² ₅ ,
	5/56 "	" ² ₆ och
	5/448 "	" ² ₉
" Hjalmar Svensson,	" "	1/6 " Köpegård ¹ ₆
" Edvard Svensson,	" "	1/16 " " ¹ ₁₀

Av övriga sakägare:

Lantbrukaren Olof Svensson,	ägare till 15/1792 mtl	Guön ² ₁₁
" Ernst Olsson,	" "	5/16 " " ² ₂ och
	5/112 "	" ² ₈
" Herta Henriksson,	" "	1/12 " Köpegård ¹ ₈

genom fadern Axel Johansson

§ 1.

Ansökningen om förrättningen och länsstyrelsens i anledning
härav utfärdade förordnande upplästes och lades till handlingarna
(Bil. A.).

§ 2.

Mot synemännen anfördes intet jäv. Själva visste de ej om något jävsförhållande till någon nu känd sakägare.

§ 3.

Framvisades karta över torrlägningsområdet och profilritningar över avlopp och vallar. I samband härmed redogjorde förrättningsmannen för huvud dragen av förslaget till torrläggning av ifrågavarande marker, innebärande utförande av skyddsvall över yttre delen av viken mellan Guö och Köpegård ävensom pumpanläggning samt dike från viken i västlig riktning i gränsen mellan nämnda byar samt vidare över Per Hanssons mark fram till gränsen mot Ernst Olssons ägoområde.

§ 4.

Sökandena yrkade, att företaget skulle utföras i huvudsaklig överensstämmelse med förslaget, dock att i företaget borde ingå jämväl ett sidodike från punkt 8 i nordlig riktning längs gränsen mellan Per Hanssons och Hjalmar Svenssons ägor, sträckande sig så långt som madenn kunde odlas. Därjämte borde även sträckan från viken till punkt 8, som av förrättningsmannen föreslagits att bibehållas öppen, igenläggas med rör.

§ 5.

Olof Svensson framhöll, att hans av företaget berörda markområde vore stenigt och icke lämpat för odling. På grund härav ansåg han sig icke hava någon nytta av företaget, för vilket han icke ville ikläda sig några kostnader.

§ 6.

Ernst Olsson ansåg sin mark ligga så högt att den för sin torrläggning icke vore beroende av i havet rådande vattenstånd. Bottnen vore dessutom genomsläpplig varför dränering icke behövdes. På grund härav anhöll han att bliva befriad från kostnad för företaget.

§ 7.

På frågor upplystes, att fisket i viken saknade ekonomisk betydelse. Vassen hade däremot ett visst värde som taktäckningsmaterial, men den ansågs icke komma att taga skada ~~till följd~~ av den planerade sänkningen av vattenståndet. Ersättning vare sig för skada på fisket eller ^{för-}lorad vasstäkt ifrågasattes ej.

§ 8.

Synemän och sakägare begåvo sig därefter till torrlägningsområdet varest synemännen besiktigade marker, avlopp och föreslagen sträckning på vallen samt företogo vissa värderingar

§ 9.

Efter synegången avslutades sammanträdet med tillkännagivande, att nytt sammanträde för förrättningsens fortsatta handläggning skulle hållas på samma ställe som dagens onsdagen den 26 nästa mars kl 10,00. Det ansågs lämpligt att underrättelse om detta sammanträde genom förrättningsmannens försorg tillställdes varje känd sakägare.

Guö, Märserum, den 28 januari 1952.

V. S. S. S.

Gustaf Olsson

Tom Nilsson

Onsdagen den 26 mars 1952 kl. 10,00 inställde sig förrättningsmannen och skiftesgodemannen Gustav Olsson åter hos lantbrukaren Per Hansson i Guön för att fortsätta handläggningen av förrättningen. I stället för skiftesgodemannen Ivar Nilsson, som anmält förhinder, tillstadeskom på särskild kallelse skiftesgodemannen Ernst Olofsson i Trensåum. Därjämte infunno sig följande sakägare och ombud.

Lantbrukaren Per Hansson,	Guön
" Hjalmar Svensson,	Köpegård
" Edvard Svensson,	"
" Olof Svensson,	Guön
" Ernst Olsson,	"
" Herta Henriksson,	Köpegård, genom fadern
	Axel Johansson

§ 10.

Protokollet över föregående sammanträde upplästes och godkändes.

§ 11.

Skiftesgodemannen Ernst Olofsson förklarades ojävig.

§ 12.

Förrättningsmannen redogjorde för det slutliga förslaget till torrläggning av ifrågavarande marker m.m.

§ 13.

Därom tillfrågad förklarade Ernst Olsson, att han icke påyrkade fortsättning av dikningen längre än som fordrades för torrläggning av sökandenas markområden. Det föreslagna huvudavloppet borde därför icke sträcka sig längre än till gränsen mellan hans och Per Hanssons egendomar.

§ 14.

Per Hansson och Hjalmar Svensson framhöllo att företaget, även

om kostnaden kunde synas hög, dock komme att medföra så betydande fördelar för deras fastigheter att detsamma kunde anses ekonomiskt för-svarbart.

Övriga intressenter ansågo däremot kostnaden vara så hög, att det ur ekonomisk synpunkt icke kunde anses befogat. På grund härav borde ansökningen återkallas.

§ 15.

Synemännen avgåvo utlåtande /Bil. F /, vilket upplästes för de närvarande.

§ 16.

Uppdrogs åt lantbrukaren Per Hansson, Guön, Märserum, att sammankalla delägarna för val av styrelse och att, intill dess styrelse utsetts, förvara handlingar m.m. rörande företaget.

§ 17.

För hantlangning vid undersökningarna skulle till Per Hansson utgivas ersättning med 157:20 kr.

§ 18.

Tillsades, att handlingar och ritningar rörande företaget komme att inom trettio dagar tillställas Per Hansson för att av honom hållas tillgängliga för envar som önskade granska dem eller taga avskrift.

§ 19.

Som intet vidare var att behandla, upplästes protokollet och förrättningen och sammanträdet förklarades avslutade.

Guön, Märserum, den 26 mars 1952.

Max Mäkelä

Gustaf Olsson

Ernst Olsson

J D VD 16/1951.
Landskansliet i Karlskrona
Ink. 8 JUN 1951

Ankom till
Lantbruksnämnden i Blekinge län
5 JUNI 1951
Dnr. 12/575

Ankom till
Lantbruksnämnden i Blekinge län
Lantbruksingenjöravdelningen
d. 4 JUN. 1951
Dnr. 1743

Förrättningsnummer 347.

Till

Länsstyrelsen i Blekinge län.

Undertecknade få härmed vördsamt anhålla om förordnande för behörig förrättningsman att handlägga syneförrättning enligt vattenlagen angående förbättrad torrläggning genom invallning av marker till Guö och Köpegård i Åryds socken. Av företaget synes komma att beröras

Per Hansson

Guö nr 2⁴

Olof Svensson

" " 2

Hjalmar Svensson

Köpegård nr 1⁶

Edvard Svensson

" " 1⁷

Herta Karlsson

" " 1⁸

samt möjligen fler markägare, vilket dock först efter närmare undersökning kan utrönas.

Meddelanden angående förrättningen ställas till undertecknad Per Hansson, Guö, Märserum. Tel. Märserum 94 B.

Guö och Köpegård pr Märserum

Per Hansson

Hjalmar Svensson

Edvard Svensson

Lantbruksnämnden får till förrättningsman föreslå lantbruksingenjören Thore Möller, Karlskrona.

Karlskrona den 7/6 1951.
För Lantbruksnämnden:


Erik Larsson
Erik Larsson


R e s o l u t i o n .

Översändes till statens lantbruksingenjör i Blekinge län,

som härigenom förordnas att i laga ordning verkställa ifråga-
varande förrättning.

✓Karlskrona i landskansliet den 11 juni 1951.

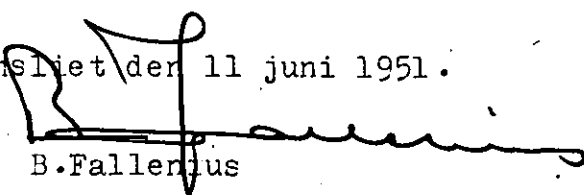
B. Fallén

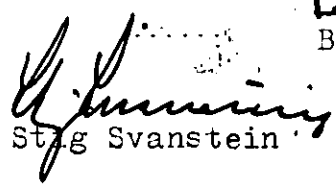
Stig Svanstein

F Ö R T E C K N I N G

över kallelser angående sammanträden vid syneförrättning rörande torrlägening genom invallning av marker till Guö och Köpegård i Åryds socken av Blekinge län, avlämnade å posten nedanskrivna dagar.

Den 3 december 1951 angående sammanträde hos lantbrukaren Per Hansson i Guö :
måndagen den 10 december 1951 kl 10.00.

Kallelse till:

Skiftesgodemannen Gustav Olsson, Märserum

" Ivar Nilsson, Tockarp, "

Lantbrukaren Per Hansson, Guö, "

" Hjalmar Svensson, Köpegård, "

" Edvard Svensson, Köpegård, "

" Olof Svensson, Guö, "

" Ernst Olsson, Guö, "

Fr Herta Henriksson, Tomegatan 27, Lund

Den 16 januari 1952 angående sammanträde hos lantbrukaren Per Hansson i Guö
måndagen den 28 januari 1952 kl 10.00.

Kallelse till:

Skiftesgodemannen Gustav Olsson, Märserum

" Ivar Nilsson, Tockarp, "

Lantbrukaren Per Hansson, Guö, "

" Hjalmar Svensson, Köpegård, "

" Edvard Svensson, Köpegård, "

" Olof Svensson, Guö, "

" Ernst Olsson, Guö, "

Fr Herta Henriksson, Tomegatan 27, Lund

Den 18 mars 1952 angående sammanträde hos lantbrukaren Per Hansson i Guö onsdagen den 26 mars 1952 kl 10.00.

Kallelse till:

Skiftesgodemannen Ivar Nilsson, Tockarp,

Märserum

" Gustav Olsson,

"

Lantbrukaren Ernst Olsson, Guö,

"

" Edvard Svensson, Köpegård,

"

" Hjalmar Svensson, Köpegård,

"

" Per Hansson, Guö,

"

Fru Herta Henriksson, Tomegatan 27,

"

Angående ovan angivna sammanträde.

Skiftesgodemannen Ernst Olofsson,

Trensum

*J. Jansson
Trensum*

VÄRDERINGSLÄNGD

Fastighet och ägare Ägobeskrivning	Ägofigur- nr	Förbättrad mark		Värde pr ha		Båtnad	
		åker, tomt	annan	före	efter	pr ha	pr ägofigur
		hektar	hektar	kronor	kronor	kronor	kronor
<u>Aryds socken</u>							
<u>Guön 2⁶ 5/56 mtl</u>	1						
Per Hansson							
åker	1	0,10		3800	4000	200	20:-
"	2	0,18		3200	"	800	144:-
"	3	0,08		1600	"	2400	192:-
"	4	0,01		2200	"	1800	18:-
backe, förbättras ej	5						
mad, stenig	6	0,09	0,65		1500	1500	975:-
åker	7	0,09		2700	3500	800	72:-
"	8	0,12		2700	"	"	96:-
äng	9		0,05	500	2500	2000	100:-
"	10		0,05	700	"	1800	90:-
"	11		0,02	"	"	"	36:-
åker	12	0,06		1600	3000	1400	84:-
äng	13		0,65	1200	"	1800	1170:-
"	14		0,33	1000	"	2000	660:-
"	15		0,54	500	2500	2000	1080:-
mad	16		0,09		1500	1500	135:-
äng	16 a		0,26		"	"	390:-
äng	17		0,27	500	2500	2000	540:-
"	18		0,11	1000	3000	"	220:-
"	19		0,55	1200	"	1800	990:-
<u>S u m m a</u>		0,64	3,57	25100	55000	29900	7012:-
			0,64				

Fastighet och ägare Ägobeskrivning	Ägo- figur- nr	Förbättrad mark		Värde pr ha		Båtnad	
		åker, tomt	annan	före	efter	pr ha	pr ägofigur
		hektar	hektar	kronor	kronor	kronor	kronor
<u>Guön 2⁵ 5/192 mtl</u>							
Per Hansson							
äng	20		0,22	1200	3000	1800	396:-
"	21		0,07	1000	"	2000	140:-
"	22		0,28	500	2500	"	560:-
"	23		0,02	"	"	"	40:-
"	24		0,01	1200	3000	1800	18:-
åker	25	0,04		2200	"	800	32:-
äng	26		0,05	1000	4000	3000	150:-
"	27		0,06	500	3000	2500	150:-
mad	28		0,05		1500	1500	75:-
"	29		0,01		"	"	15:-
S u m m a		0,04	0,77	8.100	17.000	18.900	1576:-
<u>Guön 2⁴ 25/192 mtl</u>							
Per Hansson							
mad	30		0,03		1500	1500	45:-
äng	31		0,48	500	3000	2500	1200:-
"	32		0,06	1000	4000	3000	180:-
"	33		0,08	1200	"	2800	224:-
åker	34	0,05		2200	3000	800	40:-
"	35	0,01		2800	"	200	2:-
"	36	0,03		1000	4000	3000	240:-
äng	37		0,01	800	3000	2200	22:-
åker	38	0,14		1300	4000	2700	378:-
"	39	0,22		2400	3500	1100	242:-
"	40	0,06		3300	"	200	12:-
"	41	0,07		"	"	"	14:-
"	42	0,02		1000	4000	3000	60:-
"	43	0,06		"	"	"	180:-
Transport		0,71	0,66	21.800	18.000	26.200	2939:-

VÄRDERINGSLÄNGD

Fastighet och ägare Ägobeskrivning	Ägo- figur- nr	Förbättrad mark		Värde pr ha		Båtnad	
		åker, tomt	annan	före	efter	pr ha	pr ägofigur
		hektar	hektar	kronor	kronor	kronor	kronor
Transport		0,71	0,66	21.800	48.000	26.200	2839:-
åker	44	0,08		2200	4000	1800	144:-
"	45	0,07		3800	"	200	14:-
"	46	0,14		"	"	"	28:-
"	47	0,05		2600	"	1400	70:-
"	48	0,02		3800	"	200	4:-
"	49	0,03		3200	"	800	24:-
"	50	0,07		3800	"	200	14:-
"	51	0,16		"	"	"	32:-
"	52	0,20		2200	"	1800	360:-
"	53	0,35		1000	"	3000	1050:-
äng	54		0,12	500	3000	2500	300:-
"	55		0,04	"	"	"	100:-
bruksningsbåtnad							1000:-
Summa		1,88	0,82	53.000	94.000	41.000	5979:-
<u>Guön 2⁹ 5/448 mtl</u>							
Per Hansson							
åker	56	0,01		3800	4000	200	2:-
" stenig	57	0,01		2900	3000	100	1:-
"	58	0,06		3800	4000	200	12:-
äng	59		0,07	700	3000	2300	161:-
"	60		0,02	"	"	"	46:-
Summa		0,08	0,09	11.900	17.000	5100	222:-
<u>Guön 2⁸ 5/112 mtl</u>							
Ernst Olsson							
åker	61	0,14		3400	4000	600	84:-
"	62	0,04		2500	"	1500	60:-
"	63	0,66		"	"	"	990:-
"	64	0,22		3000	"	1000	220:-
Summa		1,06		11.400	16.000	4.600	1354:-

Fastighet och ägare Ägobeskrivning	Ägo- figur- nr	Förbättrad mark		Värde pr ha		Båtnad	
		åker, tomt	annan	före	efter	pr ha	pr ägofigur
		hektar	hektar	kronor	kronor	kronor	kronor
<u>Guön 2² 5/16 mtl</u>							
Ernst Olsson							
åker	65	1,11		2500	4000	1500	1665:-
"	66	0,61		3400	"	600	366:-
<i>1/32 1/08 2/79</i>							
S u m m a		1,72		5900	8.000	2.100	2031:-
<u>Köpegård 1⁸ 1/12 mtl</u>							
Herta Henriksson							
mad	67		0,55		1500	1500	825:-
äng	68		0,22	500	3000	2500	550:-
åker	69	0,22		1700	3500	1800	396:-
"	70	0,11		3100	"	400	44:-
äng	71		0,07	800	3000	2200	154:-
"	72		1,02	500	"	2500	2550:-
"	73		0,11	800	"	2200	242:-
"	74		0,04	500	"	2500	100:-
"	75		0,28	800	"	2200	616:-
"	76		0,07	"	"	"	154:-
åker	77	0,10		3000	4000	1000	100:-
"	78	0,06		3800	"	200	12:-
S u m m a		0,49	2,36	16300	37500	21200	5743:-
<u>Köpegård 1¹⁰ 1/16 mtl</u>							
Edvard Svensson							
mad	79		0,11		1500	1500	165:-
äng	80		1,18	500	3000	2500	2950:-
"	81		0,41	"	"	"	1025:-
åker	82	0,04		1000	4000	3000	120:-
"	83	0,11		1300	"	2700	297:-
"	84	0,07		"	"	"	189:-
"	85	0,07		3400	"	600	42:-
Transport		0,29	1,70	8000	23500	15500	4788:-

VÄRDERINGSLÄNGD

Fastighet och ägare Ägobeskrivning	Ägo- figur- nr	Förbättrad mark		Värde pr ha		Båtnad	
		åker, tomt	annan	före	efter	pr ha	pr ägofigur
		hektar	hektar	kronor	kronor	kronor	kronor
Transport		0,29	1,70	8000	23500	15500	4788:-
åker	86	0,13		2500	4000	1500	195:-
Summa		0,42	1,70	10500	27500	17000	4983:-
<u>Köpegård 1⁶ 1/6 mtl</u>							
Hjalmar Svensson							
mad	87		0,02		1500	1500	30:-
"	88		0,03		"	"	45:-
"	89		0,03		"	"	45:-
"	90		0,04	300	2000	1700	68:-
äng	91		1,18	500	3000	2500	2950:-
åker	92	0,61		1000	4000	3000	1830:-
"	93	0,20		1300	"	2700	540:-
"	94	0,12		3800	"	200	24:-
äng	95		0,02	700	3000	2300	46:-
Summa		0,93	1,32	7600	24500	16900	5578:-
<u>S A M M A N D R A G</u>							
Årds socken							
<u>Guön 2⁶ 5/56 mtl</u> ✓	1-19	0,64	3,57				7012:-
Per Hansson							
<u>Guön 2⁵ 5/192 mtl</u> ✓	20-29	0,04	0,77				1576:-
Per Hansson							
<u>Guön 2⁴ 25/192 mtl</u> ✓	30-55	1,88	0,82				5979:-
Per Hansson							
<u>Guön 2⁹ 5/448 mtl</u> ✓	56-60	0,08	0,09				222:-
Per Hansson							
<u>Guön 2⁸ 5/112 mtl</u> ✓	61-64	1,06					1354:-
Ernst Olsson							
<u>Guön 2² 5/16 mtl</u> ✓	65-66	1,72					2031:-
Ernst Olsson							
<u>Köpegård 1⁸ 1/120 mtl</u> ✓	67-78	0,49	2,36				5743:-
Herta Henriksson							
<u>Köpegård 1¹⁰ 1/16 mtl</u> ✓	79-86	0,42	1,70				4983:-
Edvard Svensson							
Transport		6,33	9,31				28900:-

Fastighet och ägare Ägobeskrivning	Ägo- figur- nr	Förbättrad mark		Värde pr ha		Båtnad	
		äker, tomt	annan	före	efter	pr ha	pr ägofigur
		hektar	hektar	kronor	kronor	kronor	kronor
Transport		6,33	9,31				28900:-
Köpegård 1 ⁶ 1/6 mtl ✓ Hjalmar Svensson	87-95	0,93	1,32 ✓				5578:-
<u>S u m m a</u>		7,26	10,63				34478:-
Guön, Märserum, den 28 januari 1952							
<i>Gustaf Olsson</i> <i>Ernst Olsson</i>							

Läge	Längd m.	Arbete, material o. d.	Antal	Ø-pris kr.	Kostnad	Summa
					kronor	kronor
	1/	<u>Pumpanläggning</u>				
		Pumpverk				
		1 st invallningspump med en kapacitet av 90 lit/sek vid 1,5 m lyfthöjd förslagsvis från AB Vadstena Mekaniska Verkstad typ IP-3 uppställd i plåtmantel, direktkopplad till elmotor försedd med flottör-anordning för helautomatisk drift.			6000:-	
		Kraftledning			1500:-	
		Instrumentering			1000:-	
		Div tillbehör			1000:-	9500:-
	2	<u>Pumpstation</u>				
		Inspåntning och länshållning			1300:-	
		Schaktning och sprängning m ³	100	10:-	1000:-	
		Bottenplatta och väggen Btg II Std, K 300, grupp a				
		T Vattenfät m ³	13	150:-	1950:-	
		Dubbel rustbädd av 6" timmer	2	150:-	300:-	
		Överbyggnad av enstenstegel-mur under tak av tegel jämte dörr och fönster			2300:-	6850:-
	3	<u>Intag</u>				
		Betong II Std K 300 grupp a, T, vattentät m ³	4,5	150:-	675:-	
		Risgrind av plattjärn jämte I-balkar			150:-	
		Sättfalsar av UNP 10			60:-	
		Bjälksättar 4"			60:-	
		Rörledning av 375 mm (15") betongrör (rörkostnad, schaktning och läggning) lm ³	6	50:-	300:-	1245:-
	4	<u>Utlopp</u>				
		Betong II Std K 300 grupp a T vattentät	4	150:-	600:-	
		Sättfalsar UNP 20			60:-	
		Bjälksättar			60:-	720:-
		Transport				18315:-

Läge	Längd m.	Arbete, material o. d.	Antal	Å-pris kr.	Kostnad kronor	Summa kronor
		Transport				18315:-
		Formsättning, uppfyllning och planering m.m.				1200:-
		För oförutsedda fall arbets- ledning, semesterersättning m.m. tillägges				2485:-
		<u>S u m m a</u>				22000:-
	95	<u>Skyddsvallen A-B</u>				
		Losstagnig, lastning och transport av fyllnadsmassor samt anordnande av dessa i vallen m ³	4000	5:-		20000:-
		Ersättning för material till vallen				1000:-
		För grässådd på slänterna ovan v.y. oförutsedda fall arbetsledning, semesterer- sättning m.m. tillägges				3000:-
		<u>S u m m a</u>				24000:-
	30	<u>Skyddsvallen C-D</u>				
		Losstagnig, lastning och transport av fyllnadsmassor samt anordnande av dessa i vallen m ³	70	4:-		280:-
		För grässådd på slänterna, oförutsedda fall, arbetsled- ning, semesterersättning m.m. tillägges				70:-
		<u>S u m m a</u>				350:-
		<u>Huvudavloppet E-F-G</u>				
4+60-5+78 =	118	Schaktning av dyjord m ³	800	3:-	2400:-	
5+78-8+00	210	Schaktning av rörgrav lm	210	6:50	1365:-	
		Rör inre diam 375 mm (15") "	210	10:50	2205:-	
		Läggning av rören samt hölj- ning	210	1:70	357:-	
		Rörutlopp vid 5+78			200:-	
		Brunn inre diam 600 mm vid 7+00 och 8+00 st	2	105:-	210:-	6737:-
		Transport				6737:-

KOSTNADSFÖRSLAG

Läge	Längd m.	Arbets, material e. d.	Antal	Å-pris kr.	Kostnad	Summa
					kronor	kronor
	328	Transport				6737:-
8+00-9+78	178	Schaktning av rörgrav 1m	178	5:-	890:-	
		Rör inre diam 300 mm (12") "	178	7:50	1335:-	
		Läggning av rören samt hölj- ning "	178	1:50	267:-	
		Tillägg för genomgång av ägoväg vid 9+70			100:-	
		Brunn inre diam 600 mm vid 9+78			105:-	2697:-
9+78-10+64	86	Schaktning av rörgrav 1m	86	4:-	344:-	
		Rör inre diam 300 mm (12") "	86	7:50	645:-	
		Läggning av rören samt hölj- ning "	86	1:50	129:-	
		Tillägg för genomgång av väg vid 10+47			200:-	
		Brunn med intag vid 10+64			200:-	1518:-
		För oförutsedda fall arbets- ledning semesterersättning m.m. tillägges				1148:-
	690	S u m m a				12100:-
		<u>Sidodiket F-Fa</u>				
20+00-21+00	100	Schaktning av rörgrav 1m	100	3:-	300:-	
		Rör inre diam 225 mm (9") 1m	100	4:70	470:-	
		Läggning av rören samt hölj- ning "	100	1:25	125:-	
		Brunn med intag vid 21+00			150:-	1045:-
		För oförutsedda fall arbets- ledning, semesterersättning m.m. tillägges				155:-
	100	S u m m a				1200:-
		<u>Sammandrag</u>				
	95	Pumpanläggning				22000:-
	30	Skyddsvallen A-B			24000:-	
		" C-D			350:-	24350:-
	125	Transport				46350:-

2

KOSTNADSFÖRDELNINGSLÄNGD

Fastighet Ägare m. m.	Sök. o. likst. = 5	Båtnad kronor	Fastighets andel i			Samfällighets andel i gemensamma kostnader procent
			för särskild av- delning beräknad kostnad kronor	för samfällig- heten beräknad kostnad kronor	samfällig- hetens verkliga kostnad procent	
1	2	3	4	5	6	7
<u>Aryds socken</u>						
<u>Guön 2⁶ 5/56 mtl</u> Per Hansson	s	7012:-		12133:-	20,34	
<u>Guön 2⁵ 5/192 mtl</u> Per Hansson	s	1576:-		2726:-	4,57	
<u>Guön 2⁴ 25/192 mtl</u> Per Hansson	s	5979:-		10343:-	17,34	
<u>Guön 2⁹ 5/448 mtl</u> Per Hansson	s	222:-		382:-	0,64	
<u>Guön 2⁸ 5/112 mtl</u> Ernst Olsson		1354:-		2344:-	3,93	
<u>Guön 2² 5/16 mtl</u> Ernst Olsson		2031:-		3513:-	5,89	
<u>Köpegård 1⁸ 1/12 mtl</u> Herta Henriksson		5743:-		9938:-	16,66	
<u>Köpegård 1¹⁰ 1/16 mtl</u> Edvard Svensson	s	4983:-		8620:-	14,45	
<u>Köpegård 1⁶ 1/6 mtl</u> Hjalmar Svensson	s	5578:-		9651:-	16,18	
<u>S u m m a</u>		34478:-		59650:-	100,00	
Guön, Märserum, den 28 januari 1952						
<i>Gustaf Olsson</i> 1385 <i>Ernst Olsson</i> 59						

ÖVERSIKTSKARTA



S k a l a 1:100000

U T L Å T A N D E

avgivet vid syneförrättning enligt vattenlagen
angående torrläggning av marker, tillhörande
Guön n:r 2 och Köpegård n:r 1 i Åryds socken av
Blekinge län.

Mom.1. Företagets omfattning och ändamål.

Över torrläggningsområdet, som skall bilda en samfällighet, har upprättats karta i skala 1:2000, på vilken markernas höjdläge över det antagna jämförelseplanet angivits medelst små siffror. Beskrivning över markerna återfinnes i ägobeskrivningen (Bil. C).

Då ifrågavarande marker för sin torrläggning äro beroende av vattenstånden i Östersjön, kommer företaget att omfatta dels uppförande av skyddsvallen A - B över inre delen av Köpegårdsviken samt en mindre vall, betecknad C - D, till förhindrande av att vid högvatten i havet vatten från Gåsviken tränger in över området, dels utförande av huvudavloppet E - F - G samt sidodiket F - Fa. För avlägsnande av vattnet från invallningsområdet skall i anslutning till vallen A - B byggas pumpstation, belägen på södra stranden av Köpegårdsviken. Avloppen skola, med undantag för en kortare sträcka av huvudavloppet, igenläggas med rör.

På kartan äro vallarna angivna med grön beteckning, rörledningarna med enkla och den öppna dikessträckan med dubbla röda linjer.

Företaget ligger mellan Bräkneåns och Mieåns nederbördsområden, vilka i Kungl. Maj:ts kungörelse den 13 april 1922 om nummerbeteckning på nederbördsområden erhållit n:r 84 resp n:r 85.

Mom.2. Laga hinder, allmänna och enskilda intressen.

För handläggning av förrättningen, som grundar sig på länsstyrelsens förordnande den 7 juni 1951, eller för företagets utförande i den omfattning, som ovan angivits, har något lagahinder ej anmälts eller kunnat utrönas. Några allmänna eller enskilda intressen synas ej av företaget komma att förnärmis.

Mom.3. Företagets beskaffenhet.

Synemännen anse företaget vara sådan invallning, som omförmäles i 7 kap.

49-55 §§ vattenlagen.Mom.4. Fixpunkter.

På plan- och profilritningarna angivna höjdlägen hänföra sig till ett antaget jämförelseplan, som ligger 5,00 m under 0-planet för rikets precisionsavvägning. Utgångspunkt har varit koppardubb i berg på västra sidan av Guövikens 0,5 m väster om nordvästra knuten av uthus, beläget 25 m norr om det vägsäl där vägen mot Eriksberg tar av från vägen Åryd - Målen.

Till ledning vid arbetenas utförande hava inom företaget följande fixpunkter markerats och avvägts.

Fixp. I. Höjdläge $\approx 7,73$ m. Järndubb i sten 1 m öster om åkerkanten vid södra änden av vällen A - B.

Fixp. II. Höjdläge $\approx 6,60$ m. Järndubb i jordfast sten 12 m söder om stenmur, 70 m sydväst om längdmättningspunkt 5+50.

Fixp. III. Höjdläge $\approx 8,36$ m. Järndubb i berg 6 m öster om väg. 0,5 m från åkerkant och 33 m söder om längdmättningspunkt 10+40.

Fixpunkterna, som äro lagligen skyddade, få ej rubbas, förstöras eller övertäckas förrän de blivit av lantbruksingenjör ersatta med nya.

Mom.5. Avloppens dimensioner.

Huvudavloppens nederbördsområden utgöras av odlade fält och tämligen kala backar, varför avrinningen kan beräknas ske ganska hastigt. Med hänsyn till områdets topografiska beskaffenhet och nederbördsmängden i trakten har största förekommande avrinningen beräknats till 1,25 lit/sek/har. Av efterföljande tabell framgår i detalj de särskilda ledningssträckornas nederbördsområden beräknade vattenmängder, lutningar och dimensioner.

Sträcka	Nederb område hektar	Vatten- mängd lit/sek	Lutning	Dimension mm (tum)	Avbördn. förmåga lit/sek
5+78 - 8+00	46	58	1,43:1000	375 (15)	52
- 9+78	30	38	2,80:1000	300 (12)	45
- G	27	34	1,16:1000	300 (12)	29
F - Fa	10	13	2,00:1000	225 (9)	17

Avloppens bottenlägen i brytpunkterna, lutningar och dimensioner finnas angivna på profilritningarna.

Mom.6. Skyddsvallarna.

Enligt vattenståndsobervationer på kustpegel vid Kungsholms fort utanför Karlskrona stiger Östersjöns högvatten vid Blekingekusten i normala fall 80 cm över medelvattnet och har vid ett tillfälle i december 1913 stigit 1,38 m över samma vattenstånd, eller till höjden +5,80 resp +6,38 över företagets jämförelseplan.

Då de högsta vattenstånden äro av synnerligen kort varaktighet torde de knappast vara märkbara i den utanför invallningsområdet belägna viken, som genom sund och förträngningar skiljes från öppna havet. Risken för åverkan på vallarna genom vågsvall torde vara obetydlig.

På grund härav har ansetts tillräckligt att förlägga vallarnas krön på höjden +6,80 och giva dem en krönbredd av 1,0 m. Släntlutningen på såväl utsidan som på insidan har bestämts till 1:1,5.

Mom.7. Pumpstationen.

Invallningens nederbördsområde omfattar 85 hektar.

För pumpverket hava följande beräkningar gjorts.

Yttre vattenstånden vid pumpstationen äro, som ovan framhållits, +5,00 vid medelvatten och +5,80 vid högvatten och torde vid exceptionella tillfällen under synnerligen korta tidsmoment stiga inemot höjden +6,38.

Inre vattenytan bör vid medelvattenstånd under vegetationstiden hållas på höjden +3,50 och vid högvatten normalt icke överstiga höjden +4,30. Under kortare tid kan vattenytan tillåtas stiga till +4,70.

Lyfthöjden blir således vid såväl inre som yttre medelvatten 1,50 m. Vid normalt högvatten i såväl samlingskanalen som havet blir lyfthöjden likaledes 1,50 m och vid medelvattenstånd inom vallen och normalt högvatten utom denna 2,30 m. Absolut högsta lyfthöjden blir c:a 2,90 m. Vid dylika tillfällen torde pumpning dock icke behöva förekomma.

Därigenom att inre delen av Köpegårdsviken kommer att ligga inom vallen, erhålles ett visst magasin för vattnet. Upp till normalt högvatten är magasinets rymd 10.500 m³ och upp till högsta tillåtna vattenståndet 18.500 m³.

Med hänsyn till de förhållandevis goda magasineringsmöjligheterna, synes större vattenmängd än 1,0 lit/sek/har icke behöva avpumpas. Pumpverkets kapacitet bör alltså vara 85 lit/sek.

Vid en lyfthöjd för vattnet av 1,50 m och en verkningsgrad för pumpanläggningen av 50 % blir den erforderliga effekten

$$\frac{85 \cdot 1,50 \cdot 0,736}{75 \cdot 0,5} = 3 \text{ kilowatt.}$$

Under förutsättning att 300 mm av årsnederbörden måste pumpas vid en medel-lyfthöjd för vattnet av 1,5 m så åtgår härför ett energibelopp av

$$\frac{0,3 \cdot 85000 \cdot 1,5 \cdot 0,736 \cdot 1000}{75 \cdot 3600 \cdot 0,5} = 2100 \text{ kwh.}$$

Beträffande pumpverkets storlek och konstruktion få synemännen på grund av ovanstående föreskriva, att detsamma skall utföras med en kapacitet av minst 85 lit/sek vid 1,50 m lyfthöjd samt anordnas så, att vattenytan inom invallningsområdet normalt kan sänkas till höjden +3,50.

Mom.8. Broar och trummor.

Några broar eller trummor ingå icke i företaget. Därest vid utförandet av rörledningarna befintliga överfarter upprivas eller skadas, skall på företagets bekostnad vägbanan återställas.

Mom.9. Ersättningar.

För upplåtelse av mark till vallar och avlopp samt för intrång i samband med arbetets utförande skola inga ersättningar utgå. Med hänsyn till svårigheten att anskaffa vallmaterial, varför det kan bli nödvändigt att utgiva ersättning härför, har för detta ändamål i kostnadsförslaget upptagits ett belopp av 1000 kr.

Mom.10. Båtnad och kostnadsfördelning.

Båtnaden för i företaget ingående marker har uppskattats i den ordning, varom stadgas i 10 kap 60 § vattenlagen och med tillämpning av de grunder, som angivas i 7 kap 22 § samma lag. Markvärdet vid full torrläggning har bestämts med hänsyn till jordart, läge m.m. Nuvarande värdet har ansetts utgöra viss del av värdet vid full torrläggning och vara beroende av höjdläget i förhållande till de försumpande vattenytorna. Vid båtnadsuppskattningen har även beaktats den förmån av bättre betingelser för jordens brukning, som vinnes därigenom att öppet avlopp ersättes med rörledning. Resultatet av uppskattningen har införts i värderingslängden (Bil. C).

Skäl att hänföra marken inom samfälligheten till särskilda avdelningar föreligger ej. Varje markägare har därför att taga del i med företaget för enade kostnader direkt i mån av värdet å den båtnad, som beredes hans mark. I kostnadsfördelningslängden (Bil. E) har varje fastighets andel i anläggningskostnaden angivits såväl i kronor efter det upprättade kostnadsförslaget som i procenttal.

Kostnaderna för syneförrättningen skola, om företaget kommer till stånd, jämväl fördelas efter samma andelstal men skola vid förrättningens avslutande, om så fordras, förskjutas av sökandena.

Den som ej är sökande till förrättningen är ej skyldig vidkännas större bidrag till kostnaden för företaget än som svarar mot värdet på den båtnad, som beredes hans mark.

Mom. 11. Sökandenas andel.

Av den för företaget beräknade båtnaden, 34.478:- kronor, belöper på mark tillhörig sökande 25.350:- kronor eller 73,52 %. I vattenlagen angivna villkor för tvångsdelaktighet i företaget äro således uppfyllda.

Mom. 12. Företagets utförande.

Ifråga om företagets utförande bestämmes:

- 1/ Företagets utförande skall ombesörjas av en styrelse, som utses av delägarna vid allmänt sammanträde, därvid varje delägare har rösträtt efter det andelstal, som är bestämmande för hans skyldighet att taga del i kostnaderna för företaget; dock må ingen utöva rösträtt för mer än en femtedel av delägarnas sammanlagda, vid sammanträdet företrädda andelstal. Angående styrelsens skyldigheter och befogenhet hänvisas till bestämmelserna i 15 och 17 - 21 §§ vattenlagen samt till här nedan i mom. 14 av detta utlåtande givna föreskrifter.
- 2/ Företaget skall utföras i enlighet med de upprättade förslagsritningarna. Beträffande pumpstationen må dock vidtagas de ändringar som efter infordrandet av anbud på pumpmaskineri m.m. kunna finnas påkallade med hänsyn till event. ändrad uppställning på aggregatet.
- 3/ Betongarbetena skola utföras under betryggande kontroll.
- 4/ Där öppet avlopp följer rågång skall uppgrävningen ske på sådant sätt, att bottens mittlinje kommer att sammanfalla med rågången.

- 5/ Jord och sten, som uppschaktas ur öppet avlopp, må läggas vid sidan av detta, dock icke närmare kanten än 1,0 m och ej i brantare inre lutning än dikets egen sidolutning.
- 6/ I upplagda jordsträngar skola öppningar med bottenbredd 0,3 m och sidolutning 1:1,0 anordnas vid svackor i marken, tillstötande diken samt i övrigt på minst var 40:de meter.
- 7/ Till ledningar använda betongrör skola vara av så god kvalitet att de uppfylla i 1950 års normer för betongrör angivna fordringar.
- 8/ Vallmaterialet packas väl. Före utläggandet av detta skall matjorden avlägsnas så att god anslutning vinnes mellan vallkroppen och underliggande mark. Vallarnas sidor skola antingen grässås eller beklädas med grästorv.
- 9/ Under arbetet får vatten icke uppdämmas eller påsläppas så att skada sker.
- 10/ Arbetena böra utlämnas på entreprenad åt en eller flera därför lämpliga personer på de villkor, som befinnes för delägarna mest ändamålsenliga och betryggande.
- 11/ Arbetena må begynna omedelbart efter det detta utlåtande vunnit laga kraft samt skola vara bragta till slut senast vid utgången av 1960.
- 12/ Avsyning jämlikt 13 kap 1 § vattenlagen skall efter anmälan göras av lantbruksingenjör.

Möm.13. Framtida underhållet.

I företaget ingående avlopp, vallar och pumpanläggning skola omsorgsfullt underhållas, och har styrelsen att härom tillse och verkställa. Rensnings- och underhållsarbetena böra utföras på tid, då arbetet åstadkommer så ringa skada som möjligt. Underhållskostnaderna, liksom även kostnaderna för pumpstationens drift och skötsel, fördelas efter samma grunder som gälla vid arbetets första utförande.

Uppdämning eller annan åtgärd, som hindrar vattnets fria lopp, må på inga villkor tillåtas eller tålas.

Möm.14. Organisation.

Av styrelsens medlemmar skall en vara ordförande och verkställande ledamot.

Det åligger styrelsen:

- att ombesörja arbetenas utförande och kontrollera desamma - i den mån så finnes nödigt med biträde av sakkunnig person,
- att i mån av arbetets fortgång verkställa utdebitering av för arbetenas bedrivande erforderliga medel,
- att föra räkenskaper över handhavda medel, vilka räkenskaper skola minst en gång om året framläggas för delägarna i och för granskning.
- att för sistnämnda ändamål och då så eljest finnes nödigt kalla delägarna till sammanträde och därvid föra protokoll, samt
- att i övrigt vidtaga de åtgärder, som för företagets ändamålsenliga utförande och underhåll kunna finnas nödigt.

Mom.15. Företagets namn.

Företaget skall benämnas "Guön-Köpegårds invallningsföretag år 1952".

Mom.16. Aktförvarare.

Avskrifter och kopior av vid förrättningen upprättade handlingar och ritningar skola förvaras hos styrelsens ordförande.

Mom.17. Domstolsavgift.

Jämlikt bestämmelserna i 11 kap 95 § vattenlagen skall, så snart förrättningen vunnit laga kraft, såsom bidrag till vattendomstolarnas organisation och till länsstyrelsen i Bläkinge län, verksamhet erläggas avgift, uppgående till en och en halv för tusen av båtnaden eller 51 kronor 72 öre.

Mom.18. Besvärshänvisning.

Talan mot åtgärd eller beslut vid förrättningen eller mot detta utlåtande föres vid Söderbygdens vattendomstol, adr, S t o c k h o l m. till vilken besvären för att komma under prövning skola vara ingivna inom sextio dagar från nedan skrivna dag.

I besvären, som skola ingivas i tre exemplar, skola fullständigt upptagas klagandens alla påståenden och skälen därtill; och skola vid besvären fogas de handlingar klaganden vill åberopa till stöd för ändringssökandet.

Mom.19. Verkställighet.

Då i denna sak underställning till vattendomstol icke skall ske, kommer detta utlåtande att gå i verkställighet i den ordning, som för laga kraft ägande dom är stadgat, för såvitt icke inom den i mom. 18 här ovan angivna tid besvär över förretningen anföras och på grund härav ändring i detta utlåtande kommer till stånd.

Guön, Märserum, den 26 mars 1952.

Märserum

Gustaf Olsson

Ernst Olsson