





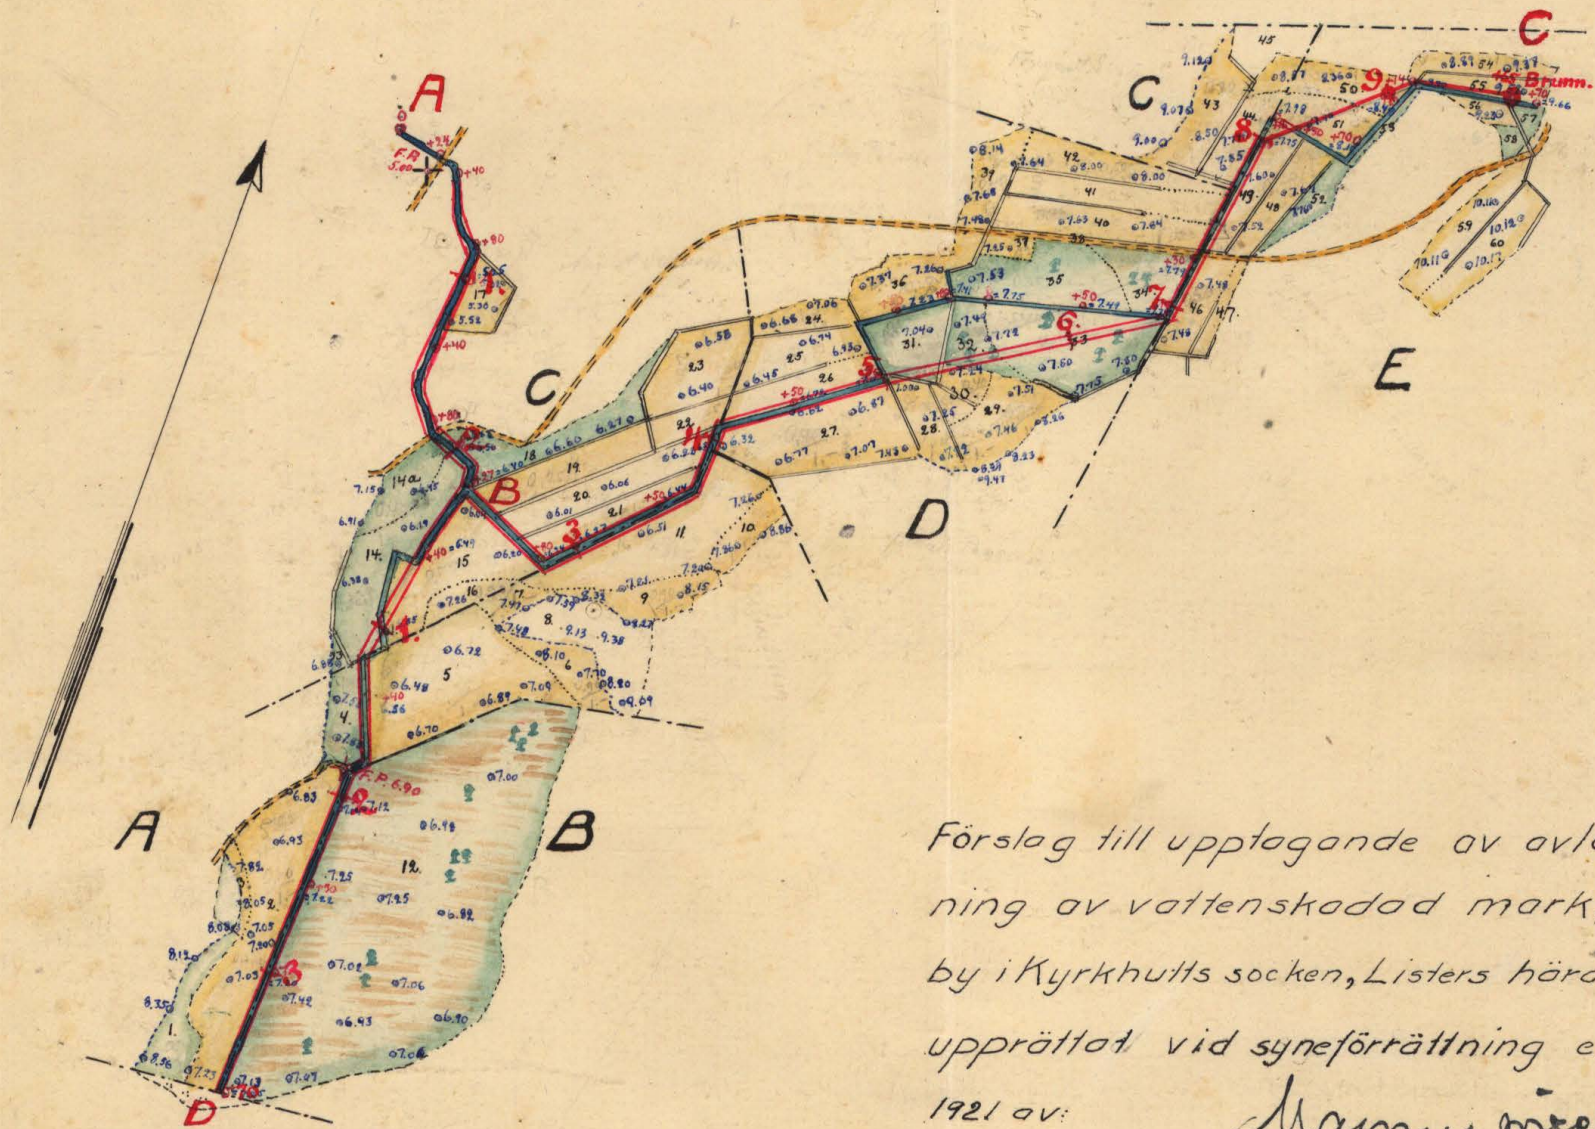


Förslag till upptagande av avloppsdiken för torrläggning av vattenskadad mark, tillhörande Röshults by i Kyrkhults socken, Listera härad av Blekinge län, upprättat vid synförrättning enligt vattenlagen år 1921 av:

Magnus Mier
Statens lantbruksingenjör

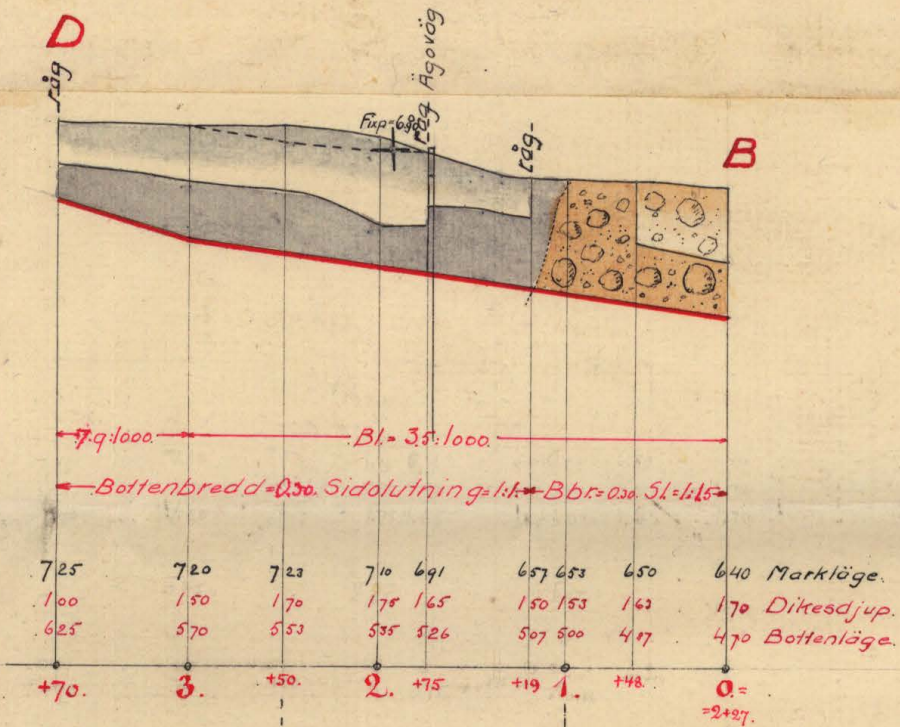


Förslag till trumma Skala 1:50.

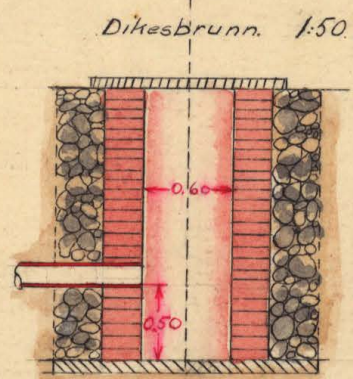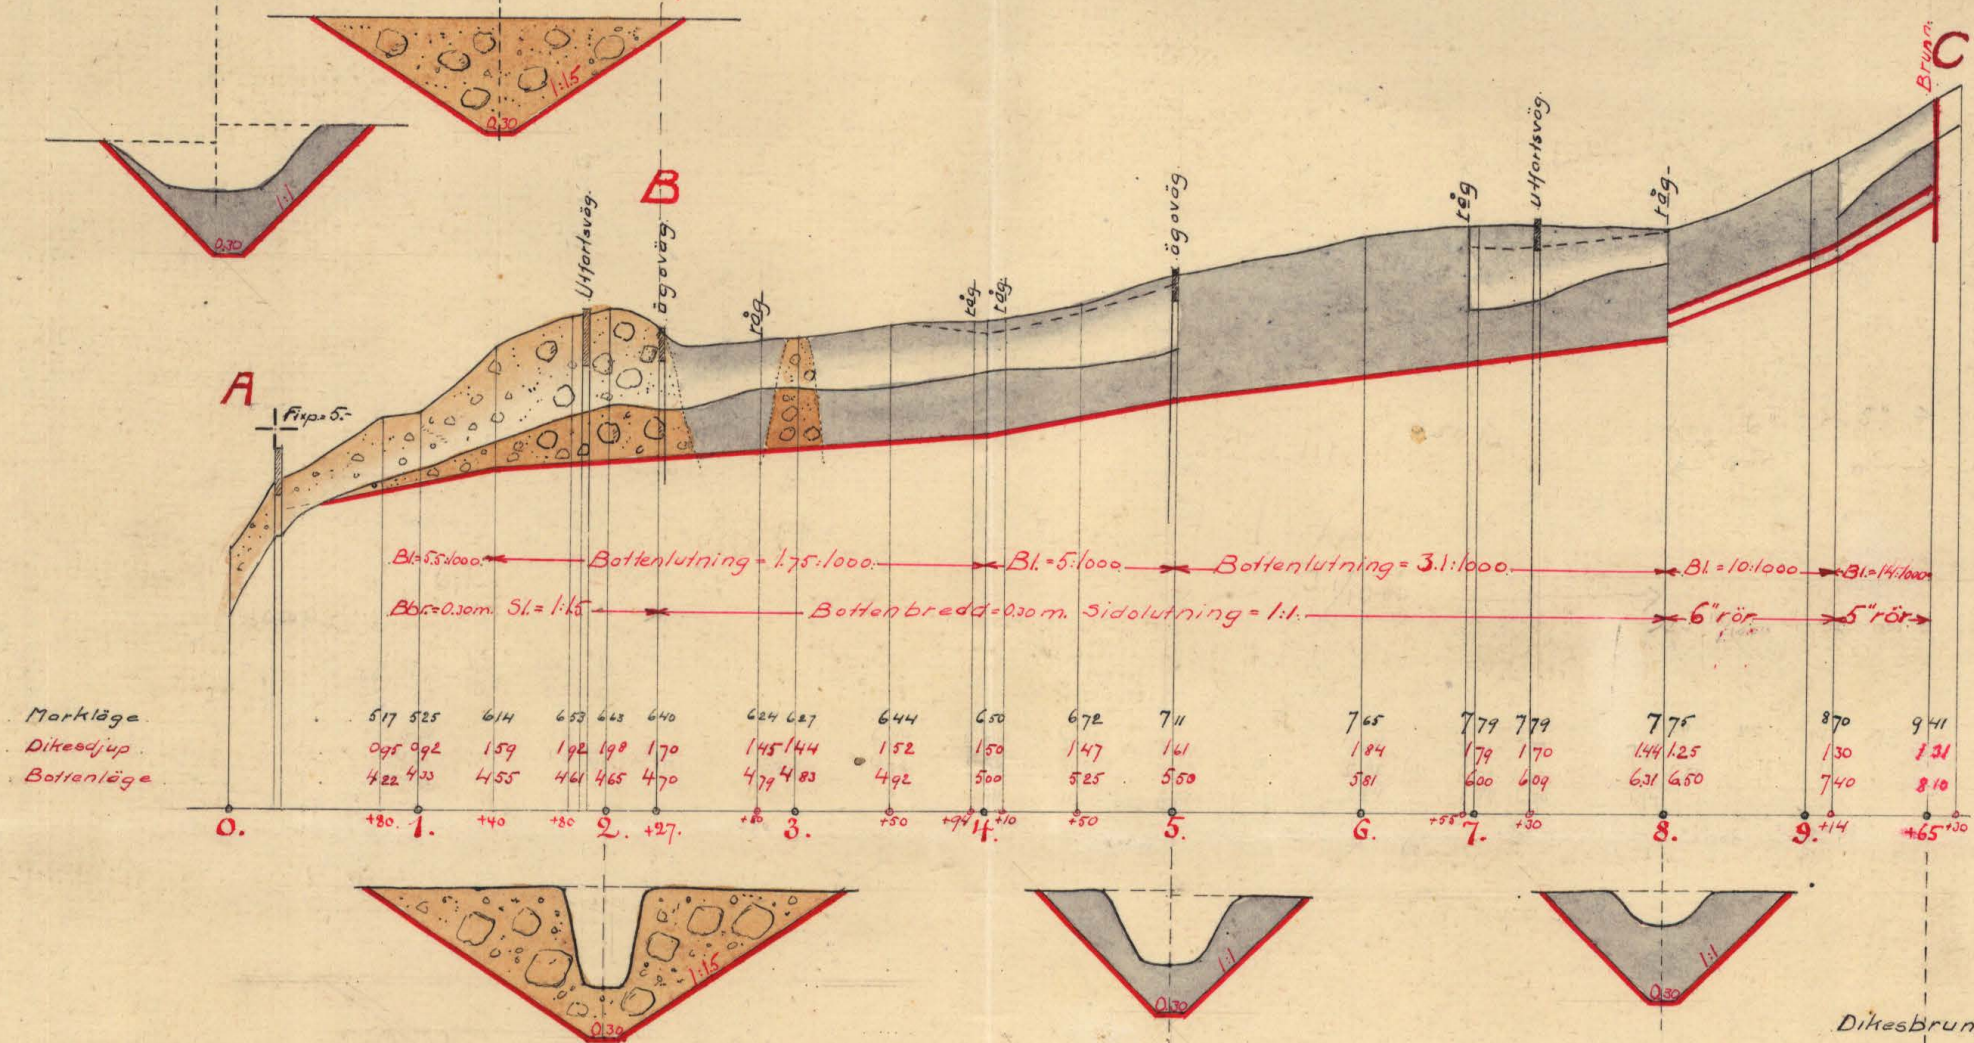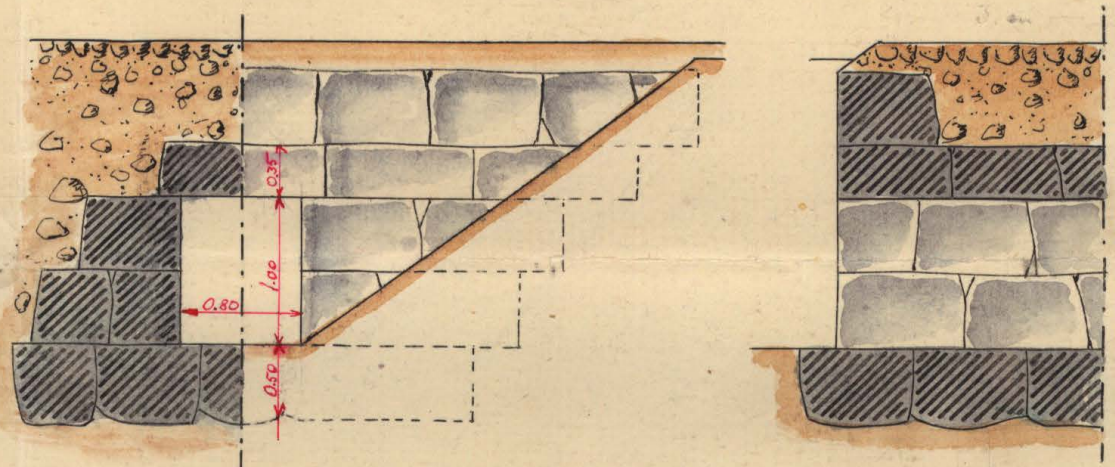

RITN.Nr 001

K 1-0537

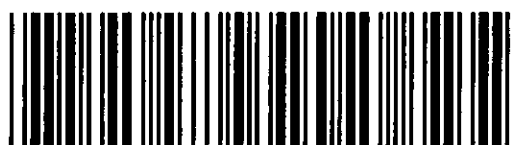

Akt nr:
A537

AU\$A537

A
K _____ 1.0537

Handlingar rörande torrläggning
av vattenskadad mark tillhörande
Röshults by i Kyrkhults socken, Listers
härad av Blekinge län; upprättade vid syne-
förrättning enligt vattenlagen år 1921 av:

Magnus Wixell.
Statens lantbruksingenjör

avslutad 1921

Innehålla 31 skrivna sidor, jämte stat. arvodesräkning.
Härtill ritningar i 1 blad.

Protokoll, för int sam- manträden rörande Blevings- företag i Rönneby;

År 1921 den 22 nov. kl. 12 m. inställes sig
underskrifvat, statens landbruksingenjör, hos landbruks-
karen Aug. Svensson d. y. i Rönneby för att på grund
av vederbörligt förordnande (bil. A) handlägga synför-
rättning enligt vattenlagen för tilläggning av vatten-
skadede mark, tillhörande Rönneby by i Kyrk-
bults socken av Blevings län, deltagarna i före-
taget hade i den för stämning stadgade ordning be-
rit underkännande av sammanträdet, att hade på grund
härav samtliga dessa tillståndsbeslut, nämligen
söndagen till förtaget

August Svensson d. y. för 3/2 uti nr 1 Rönneby, at
öring påbörjas

Anders Olsson för 5/576 uti nr 1 Rönneby,

Johan Persson " 5/576 " " 2-

Ola Järnsten " 5/288 " " 2- , 1

Fridefus Järnsten alt. bef. " 1/50 " " 2- genom

inspektören E. Östling enligt föreskriften (bil
Ba och Bb), Järnsten

anordnat av samma herren Carl Joh. Olsson.

Såsom godkännt hade tillståndsbeslut:

Bengt Järnsten i Kärnbo och Sven Järnsten i dt.
Bönneby.

81.

Det för underskrifvat utfärdade förordnandet att
verkställas ifrågasättande förklaring upplästes.

82.

Järnsten synemellan kunde sig vara sig av dessa
eller av deltagarna i företaget strömas.

83.

Laga hinder mot företaget förefanns, enligt syn-

männens åsikt ej så kunde ej heller av del-
tagarna dyfikt hinder uppfins.

§4.

De i förväg upprätrade föreläsningarna, utgärande
plananta äro de vattenståndets manken samt
profiler äro förelagda utloppsrikan förelades del-
tagarna. Härvid beständes lägen af öfriga fö-
hållanden rörande de olika dikessträckorna och
yrkades av Anders Olsson af Ola Davidsson att
det emellan deras ägr. ledande dike skulle
upptagas ända till rådjungen mot Ola Måns-
sons. Rörande rådjung samt av Anders Olsson
att dikesträckningen skulle göras helt och hållet
i Ola Davidssons mark. Detta medgavs av
Ola Davidsson. Beträffande dike genom Frid-
fors fabriksbäckens hemmans ägr. skulle detta
göras täckt eller öppet efter vilket synemän-
nen vid gjorda berättelser kunde finna billigast
och lämpligast.

§5.

Synemännen af deltagarna hade vid sammän-
trädet början begärt sig ut på fallet af veriditet
vidtliga jorduppsättningen af vändningen. Vidare
frickan för dagen ej att behandla, varft som
mantrådet avslutades med tillkännagivande, att
nästa sammantide agiende fristaget skulle
hållas i samma ställe tisdagen den 6 nästa
dec. kl. 9 fm., då deltagarna af godemän hade att
tillstådeskanna utan annan tilldelning än detta
tillkännagivande.

Att så till samman:

Maximilian Wikell

Beträffande godemän:

Bengt Nordén

Pon Larsson

År 1921 den 6 dec.

På i föregående § bestämt tid & plats sammankalla
 iter förut angivna förväningsman & godkänna för
 fräsch behandling av det ifrågasatta ärendets för-
 taget, vilka hade därjämte följande personer till
 ständeskommit, nämligen
 sökanden till förväningen August Svensson &
 av övriga delägare.

Anders Olsson

Johan Persson samt

Fridafrs fabriksaktiebolag genom inspektoren E. Åst-
 ling enligt fullmakt (bil. C)

§ 6.

De av förväningsmannen upprättade längderna vil-
 förlagen genomgås för delägarna, & angavs här-
 på såväl den av styrelsen för varje särskild del-
 ägare beräknade betydelsen av företaget, som delaktig-
 heten i detsamma. För delägare, som ej var sökande
 eller likställt med sökande till företaget framhöles
 särskilt beträffande delaktigheten bestämmelserna i
 7 kap. 27 § vattenlagen. - Styrelsens utlåtande (bil. D)
 upplästes därefter.

§ 7.

Här skall antecknas att 3 dagar använts för åtgärden,
 för vilka gottgörelse åt förväningsmannen utgår
 i form av dagavvite.

§ 8.

De delägarna i företaget äro fle än två skall
 jämlikt 7 kap. 61 § vattenlagen utses styrelse för
 hanterande av de med företaget förknäde angä-
 lägenheterna & uppdrags på grund härav & under
 hänvisning till 10 kap. 72 § vattenlagen styrelsen åt
 August Svensson. Rådhuset & utfärds kallelse till
 sammankallande för styrelseval.

Synemännen tillkännagjör att de utse August
Svensson, Rökhet att emottaga af följande avskrif-
ter av utlåtandet med därtill hörande handlingar
af ritningar, af skola dessa hos honom vara till-
gängliga för envar, som östundar att granska dem
eller taga avskrift därav.

Förutseendena förklarades därefter avslutad.

Ort af till som ovan

Magnus Wren.

Biträdande godemän:

Bengt Nordén

Pern Larsson

nr 100/B. 19/1920

Ink. till Landskansliet i Karlskrona

den 24 AUG. 1920

63.

5

Bil. A.

Till

Konungens Befallningshållande i Blekinge län

RESOLUTION.

Öfversändes till statens landtbruksingenjör Magnus Wixell, som härigenom förordnas att lagligen verkställa ifrågevarande förrättning. Karlskrona & landskansliet den 25 augusti 1920.

På länsstyrelsens vägnar:

Landsstyrelsen, Eric Landmark

Undertecknad för härmed vördadt anhålla om förordnande för vederbörlig förättningssak att i enlighet med gällande dikeordningslag verkställa en i avloppssåken genom och från ågren till 7/2 m. n. i Roshult, i Ryplehults socken av Lister härad.

Roshult, Heringsö den 23. aug. 1920

Lugard Svensson d. y.

Roshult

Telefon nr 146. Ericsson i Roshult.

landtbruksing. förordnas.


10.4.

Bil B.aF U L L M A K T


för Inspektör E. Östling, Fridafors att vid det sammanträde, som är utsatt att äga rum tisdagen den 22 November d.å. rörande utdikning af vattenskadade marker, tillhörande Röshults by, vår talan föra och rätt bevaka och godkänna vi ombudets lagliga åtgärder.

Malmö den 12 November 1921.

Fridafors Fabriks Aktiebolag

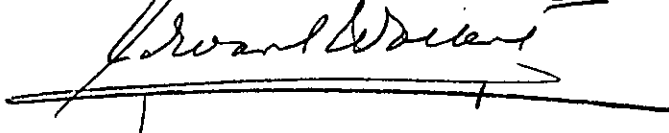

Bevittnas:

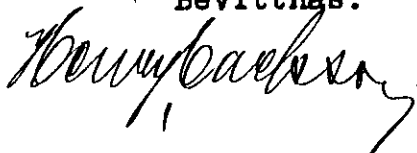

Bil B6

Afskrift.

Kungl. Patent- och Registreringsverket
Aktiebolagsafdelningen
Stockholm.

Att Kungl. Patent- och Registreringsverket den 18 Januari 1897 beviljat registrering för Fridaforss fabriksaktiebolag, att styrelsen, som har sitt säte i Malmö, enligt en den 23 februari 1921 i aktiebolagsregistret intagen uppgift utgöres af konsulerna August Schmitz och Max Engeström, direktören Karl Kottmeier samt disponenten Svante Edward Wollert, med direktören Hermann Kramor och direktörs-assistenten August Schmitz j:or till suppleanter, alla i Malmö, att firman tecknas af styrelsens ledamöter hvar för sig, samt att därefter intill denna dag någon ändring härutinnan icke registrerats, det vardor härmed till bevis meddelat. Stockholm den 19 augusti 1921.

Ex officio

E. Holmstrand

Kungl. Patent- och Registreringsverkets
stpl.

Lösen Kr. 1:50

Stämpel 1:-

Burna Kr. 2:50

Kungl. Patent- och Registreringsverkets kommissionär, på begäran.

Rätt afskrifvet intyga:

Kenneth Carlsson


*Carl J. Bengtsson
Rydl.*

F U L L M A K T


för Inspektor E. Östling, Fridafors att vid det sammanträde, som är utsatt att äga rum tisdagen den 6 December d.å. rörande utdikning af vattenskadade marker, tillhörande Röshults by, vår talan föra och rätt bevaka och gäller denna fullmakt jämväl för sökande af lån från odlingslånefonden till företaget ifråga.

Malmö den 30 November 1921.

Fridafors Fabriks Aktiebolag

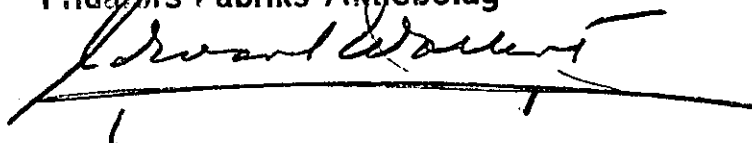

Bevittnas:

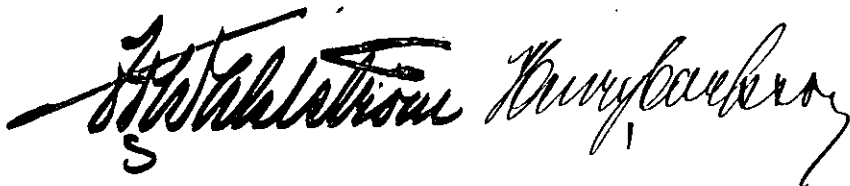

Bil. D

Utlåtande

angående förläggning av vattenlednings mark,
tillhörande Råshults by, i Kyrkhults sock-
nen, Lister härad i Blekinge län.

IFrågavarande företag avser upptagande av
avloppsviken genom och från det så bifogade
planhanta upptagna vattenledningsområdet.
Detta område innefattar all den mark, som
med nu befintliga avlopp ej kan förläggas
till 1.2 meters djup. Vid bestämmandet av be-
gränsningskurvan för området har markens
naturliga fall lagts till grund för kurvans
höjdläge. I den till detta utlåtande fogade
beskrivningen samt arealberäkning- och värderings-
längden över området finnas de särskilda ås-
figurens närmare angivna.

För åskådliggörande av erforderlig förläggning
av de vattenlednings markerna införas att de
nu befintliga avloppsvikerna genom dessa
upptags till de dimensioner, som i den bifo-
gade profilritningarna över dessa avloppsviken
finnas angivna. Dessa dimensioner finnas jäm-
väl angivna i tillhörande grävningstabell.
Som av planhanta och profilritningarna framgår
utgöres avloppsvikerna av ett gemensamt avlopp,
i förslaget betecknat med A-B, vilket vid punkt
B delar sig i två nya grenar, betecknade med
B-C och B-D. Av dessa riksstäckor hava
A-B och B-D ^{samt riksstäckan av B-C} förslaget att upptagas som öppna
diken, under, det övre riksstäcket av B-C förslaget
att utgrävas som täckt ledning.

Aredningsområdena för de olika grenarna.

äro obetydliga och särskilda hydrografiska utred-
 ningar för de öppna delarna hava därför ej
 varit erforderliga, utan hava dimensionserna
 bestämts med hänsyn till de vattenströ-
 mningarnas kartläggningsskolor; fullt tillräckliga
 dimensioner skämmas härvid för de såväl i
 vår som i kommunens öfriga delar förekommande
 vattenmassor. För den till i anläggning med
 vår föreslagna delen av riksstämman B-C ut-
 gåfva nederbördsområdet omkring 6.5 hektar. Med
 en beräknad maximiavvinnning av 1.5 sek. lit.
 per hektar räknas för framförande av till
 denna ledning vid floden framförande vat-
 terningsvatten av, för sträckan 9+14-9+65, där
 relativa fallet är 14:1000, 12,5 cms iure diameter,
 och för sträckan 8-9+14, där relativa fallet är
 10:1000, 15 cms iure diameter. För vattenledningen
 kan efter godfrämmande användas tegel-, ce-
 ment- eller saltglaserade lerrör. I den upp-
 gjorda kostnadsberäkningen, uti vilken de
 särskilda utgiftsposterna för den föreslagna
 vattenledningen finnas specificerade, hava kost-
 naderna för den täckta ledningen upptagits
 såsom för tegelrör.

Enligt den angifna kostnadsberäkningen skulle
 kostnaden för den nu föreslagna vattenledningen
 uppgå till 8450.- kronor. Hvar belopp sig
 på riksstämman A-B: 2950.- kr., på riksstämman
 B-C: 3050.- kr. och på riksstämman
 B-D: 2450.- kr. I dessa kostnadsnummer in-
 går ett sammanköpt belopp av 131.38 kronor, ut-
 görande ersättning för jordupplåtelse och in-
 träng. Detta belopp är närmare specificerat
 i en särskild jordersättningslängd.

Arealen av de vattenbadade markerna uppsjö enligt arealuträkningslängden till 10.22 hektar, varav 6.19 ha = åker, 1.88 ha = äng och 2.15 ha = annan mark. Av denna areal tillhåra 2.06 ha = förädlingsboden.

Jämligt bestämmelserna i 7 kap. 22 § och 10 kap. 60 § vattenlagen har i synnerheten verkställts uppskattning av den vattenbadade marken, och återfinnas såväl de särskilda ägofiguerna som de på de särskilda fastigheterna belöpande andelarnas värden före och efter den föreslagna värderingen, ävensom bätnadsvärden i den framt. nämnda beskrivningen samt arealuträknings- och värderingslängden. Enligt denna längd utgår markens värde före tvärläggningen 6271.55 kronor och efter tvärläggningen 16699.- kronor, vaden värderingen genom företaget skulle komma att uppsjö till 10427.45 kronor.

På grund härav åligger det förädlingsboden, jämligt 11 kap. 95 och 96 §§ vattenlagen, jämförda med kungl. kungörelsen angående indrivningen och användningen av vissa enligt vattenlagen utgående angifter (nr 280) den 11 juni 1920 att, innan arbetet påbörjas, till Kungens befälningshavande i Alekirke län inbetala ett belopp av 10 kr.

43 öre.

Det mindre, ansevärda värfvets öressträckan B-D beläget, i planbarten angivet område utgöres av enlylig blockmark och har på grund härav ej äsats någon värdering genom företaget.

Beträffande tillvägagångssättet vid uppskattningen av den genom företaget uppkommande bätnaden torde böra anföras, att hävis hänsyn tagits till såväl jordens naturliga godhet som lufnings-

förhållanden, betägenhet med avseende på avskäringsmöjligheter och höjdläge. Höjdlägesgraderna för de särskilda åsfigurena hava bestämts med ledning av särskilt upprättad gradient.

Som framt framhållits hava tränsa olika dikegrenar föreslotts att upptagas. Verkstämors beslutningen hava dock visat, att detta förhållande ej bör förändra företagets uppdelning i särskilda avdelningar, på sätt i 7 kap. 24 § vattenlagen anförmlas, utan för styrelsen bestämma, att företaget i sin helhet skall utgöra en dikeverksamhet, och hava delägarna på grund härav att jämlikt stadgandet i 7 kap. 23 § vattenlagen taga del i kostnaden för samfällighetens kartläggning i mån av värdet i den betnad hans mark därigenom beredes, dock med icke tagande av stadgandet i 7 kap. 27 § vattenlagen att delägare, som ej är sökande till företaget, ej är skyldig att vidkänna större bidrag till kostnaden för dikeingen än som svarar mot värdet av nämnda betnad.

På grund av i § 4 av förutningsprotokollet intaget yrkande för styrelsen bestämma, att i sträckan 1+75-3+70 av dikesträckan B-D utvidgningen av diket skall göras helt i årens till 5/200 m² v². Beslutet, årens Ole Davidsson.

Beträffande företaget för styrelsen i öfrigt jämlikt 10 kap. 62-64 §§ vattenlagen bestämma, att delstämman skall utövas i överensstämmelse med det upprättade, nu föreliggande förslaget; att jord, som uppkastas av dike, skall, där jordägaren ej vill tillgodogöra sig densamma, fördelas på ännu sidan av diket och uppläggas minst 1 meter från dikekanterna, samt givas samma

ordolagning, som blint består af intelligenda delar. För jämförelse må respektive jämföras, så de så föras, jämlikt 7 kap. 5 § värdelagen åtnjuta ersättning;

att i företaget ingående värdemässor skola utfråas i enlighet med hufvud uppgjort ritning;

att samtliga med företaget förmedlade arbeten skola utbjudas till utfrående i offentlig entreprenadaktion, såvida ej samtliga delägare enas om utfråendet på annat sätt;

att rensningen av denna skola företagas så ofta det visar sig behöfligt af behöfligheten af dylik åtgärd styrkes genom två ojämrade personers utseende, dock skola rensningen företagas minst var tredje år;

att företaget skall vara påbörjat inom ett år efter det denna förordning vunnit laga kraft, samt vara brast till fullbordad inom två år efter dess påbörjande;

Kostnaden för denna förordning skall jämlikt 10 kap. 30, 29 af 808 § värdelagen förskintas af sökanden samt fördelas mellan delägarna i företaget i enlighet med den för var af en beräknade värdemässan.

Slutligen för styrelsemännen meddela, att beväran emot denna förordning må ingivas till Söderbygdens värdemässstol, adress Stockholm, inom sextio dagar efter nedanstående dag. I beväran, som skola ingivas i tre exemplar, skola fullständigt upptagas klagandens alla påståenden af skälen därtill af skola vid beväran fogas de handlingar klaganden vill åberopa till stöd för ändringsörskandet. I öfrigt hänvisas till 11 kap. 85 § värdelagen beträffande

besvär ingivande.

Röshuset den 6 dec. 1921.

Maxus Nixon

Biträdande godemän:

Bengt Ekstrand

Povel Langren

Beskrivning samt **arealuträknings-** och **värderings-**
längd över vattenskadad mark tillhörande *Röshults by i Kyrkhults*
socken, Lister härad av Blekinge län

upprättade vid syneförrättning enligt vattenlagen år 1921...

Fastigheternas				Ägofigurernas nummer å plankartan	Ägarnas namn, samt ägoslag m. m.
littera å plankartan	mantal	nummer	n a m n		
A	5/576	1	Röskult		Judus Olsson
				1	äug
				2	äker
				3	"
				4	äug
				5	äker
				6	"
				7	"
				8	äug.
				9	äker
				10	"
				11	"
					Summa
B	15/288	1	Röskult		Ola Davidsson
				12	moose,
					Summa
C	7/72	1	Röskult		Aug. Sørensen, sök.
				13	äug
				14	"
				14a	"
				15	äker
				16	"
				17	"
				18	äug
				19	äker
				20	"
				21	"
				22	"
					Överföres

A - r - e - a - l								Jordvärde per hektar vid fullständig torrläggning	Före torrläggningen				Efter torrläggningen				Jordförbättring genom torrläggningen		
Åker, tomt o. dyl.		Äng och odlingsmark		Annat mark och landvinning		Impediment			Höjdlägesgrad	Jordvärde per hektar		Jordvärde per ågohgur	Höjdlägesgrad	Jordvärde per hektar		Jordvärde per ågohgur			
										kr.	öre			kr.	öre	kr.	öre	kr.	öre
			13					500	0.70	350	45	50	1-	500	65	-		19	50
51								1800	0.30	540	275	40	1-	1800	918	-		642	60
02								1500	0.75	1125	22	50	1-	1500	30	-		7	50
			18					800	0.55	440	48	40	1-	800	88	-		39	60
50								2000	0.30	600	300	-	1-	2000	1000	-		700	-
11								1500	0.90	1350	148	50	1-	1500	165	-		16	50
04								1400	0.90	1260	50	40	1-	1400	56	-		5	60
							22												
12								1400	0.90	1260	151	20	1-	1400	168	-		116	80
07								1800	0.90	1620	113	40	1-	1800	126	-		12	60
39								2000	0.40	800	312	-	1-	2000	780	-		468	-
176			24				22				1467	30			3396	-		1928	70
								1300	0.35	455	978	25	1-	1300	2795	-		1816	75
											978	25			2795	-		1816	75
			01					1200	0.90	1080	10	80	1-	1200	12	-		1	20
			27					1200	0.40	480	129	60	1-	1200	324	-		194	40
			11					700	0.60	420	46	20	1-	700	77	-		30	80
28								2000	0.35	700	196	-	1-	2000	560	-		364	-
05								1400	0.90	1260	63	-	1-	1400	70	-		7	-
10								1800	0.40	720	72	-	0.85	1530	153	-		81	-
			18					600	0.50	300	54	-	1-	600	108	-		54	-
17								2000	0.35	500	85	-	1-	2000	340	-		255	-
18								2000	0.20	400	72	-	0.95	1900	342	-		270	-
15								2000	0.20	400	60	-	0.95	1900	285	-		225	-
06								2000	0.25	500	30	-	1-	2000	120	-		90	-
99			57 57								818	60			2391	-		1572	40

Fastigheternas				Ägofigurernas nummer å plankartan	Ägarnas namn, samt ägoslag m. m.
littera å plankartan	mantal	nummer	n a m n		
					² <i>Överfart</i>
				23	<i>åker</i>
				43	"
				44	"
				45	<i>skog</i>
					<i>Summa</i>
<i>D</i>	<i>5/576</i>	<i>1</i>	<i>Roskult</i>		<i>Johan Persson</i>
				24	<i>åker</i>
				25	"
				26	"
				27	"
				28	"
				29	"
				30	"
				31	<i>skog</i>
				32	"
				33	"
				34	"
				35	"
				36	<i>åker</i>
				37	"
				38	<i>skog</i>
				39	<i>åker</i>
				40	"
				41	"
				42	"
					<i>Summa</i>

A - r - e - a - l								Jordvärde per hektar vid fullständig torr- läggning	Före torrläggningen				Efter torrläggningen				Jordförbättring genom torrläggningen	
Åker, tomt o. dyl.		Ång och odlings- mark		Annan mark och landvinning		Impediment			Höjdlägesgrad	Jordvärde		Höjdlägesgrad	Jordvärde					
										per hektar	per ägofigur		per hektar	per ägofigur				
har	ar	har	ar	har	ar	har	ar	kr.		kr.	kr.	öre		kr.	kr.	öre	kr.	öre
	99		57									818 60			2391 -		1572	40
	20							2000	0.30	600	120 -	1-	2000	400 -		280 -		
	19							2000	0.70	1400	266 -	1-	2000	380 -		114 -		
	11							2000	0.20	400	44	1-	2000	220 -		176 -		
							09											
	149		57				09					1248 60			3391 -		2142	40
	08							2000	0.40	800	64 -	1-	2000	160 -		96 -		
	14							2000	0.30	600	84 -	1-	2000	280 -		196 -		
	14							2000	0.25	500	70 -	1-	2000	280 -		210 -		
	35							2000	0.35	700	245 -	1-	2000	700 -		455 -		
	10							2000	0.60	1200	120 -	1-	2000	200 -		80 -		
	17							2000	0.60	1200	204 -	1-	2000	340 -		136 -		
	07							2000	0.40	800	56 -	1-	2000	190 -		84 -		
			15					1800	0.30	540	81 -	1-	1800	270 -		189 -		
			09					1200	0.40	480	43 20	1-	1200	108 -		64 80		
			33					1200	0.45	540	178 20	1-	1200	396 -		217 80		
			12					1200	0.40	480	57 60	1-	1200	144 -		86 40		
			24					1200	0.35	420	100 80	1-	1800	288 -		187 20		
	16							1500	0.30	450	72 -	1-	1500	240		168 -		
	03							1800	0.25	450	13 50	1-	1800	54 -		40 50		
							04											
	11							2000	0.40	800	88 -	1-	2000	220 -		132 -		
	19							2000	0.35	700	133 -	1-	2000	380 -		247 -		
	18							2000	0.40	800	144 -	1-	2000	360 -		216 -		
	13							2000	0.50	1000	130 -	1-	2000	260 -		130 -		
	185		93				04					1884 30			4820 -		2935	70
											562			1				

Fastigheternas				Ägofigurernas nummer å plankartan	Ägarnas namn, samt ägoslag m. m.
littera å plankartan	mantal	nummer	n a m n		
E	1/30	1	Röskult		Fidejussfab. S.B., auktoriserad K.Y. Olsson
				46	äker
				47	"
				48	"
				49	"
				50	"
				51	"
				52	äug
				53	"
				54	äker
				55	"
				56	"
				57	äug
				58	"
				59	äker
				60	"
					Summa

A - r - e - a - l								Jordvärde per-hektar vid fullständig torr- läggning	Före torrläggningen				Efter torrläggningen				Jordförbättring genom torrläggningen	
Åker, tomt o. dyl.		Äng och odlings- mark		Annan mark och landvinning		Impediment	Höjdlägesgrad		Jordvärde per hektar		Jordvärde per ågofigur	Höjdlägesgrad	Jordvärde per hektar		Jordvärde per ågofigur			
									kr.	öre			kr.	öre				
har	ar	har	ar	har	ar	har	ar	kr.		kr.	öre		kr.	kr.	öre	kr.	öre	
	11							2000	0.25	500	55	-	1-	2000	220	-	165	-
	04							2000	0.40	800	32	-	1-	2000	80	-	48	-
	11							2000	0.20	400	44	-	1-	2000	220	-	176	-
	12							2000	0.20	400	48	-	1-	2000	240	-	192	-
	11							2000	0.40	800	88	=	1-	2000	220	-	132	-
	13							2000	0.20	400	52	-	1-	2000	260	-	208	-
			07					1000	0.30	300	21	-	1-	1000	70	-	49	-
			03					500	0.50	250	7	50	1-	500	15	-	7	50
	08							2000	0.40	800	64	-	1-	2000	160	-	96	-
	07							2000	0.20	400	28	-	1-	2000	140	-	112	-
	04							2000	0.25	500	20	-	1-	2000	80	-	60	-
			02					800	0.30	240	4	80	1-	800	16	-	11	20
			02					800	0.30	240	4	80	1-	800	16	-	11	20
	14							2000	0.40	800	112	-	1-	2000	280	-	168	-
	14							2000	0.40	800	112	-	1-	2000	280	-	168	-
1	09		14								693	10			2297	-	1603	90

Rösknut den 6 dec. 1921.
Magnus Wiesel
Biträdande grannar:
Bengt Skolden Per Carlsson

[illegible]

[illegible]

uträknings- och värderingslängd.

	A - r - e - a - l								Jordvärde				Jordförbättring		Motsvarande procenttal
	Åker, tomt o. dyl.		Äng och odlingsmark		Annat mark och landvinning		Impedimenter		före torrläggningen		efter torrläggningen				
	har	ar	har	ar	har	ar	har	ar	kr.	öre	kr.	öre	kr.	öre	
	176		24					22	1467	30	3396	-	1928	70	18.496
						215			978	25	2795	-	1816	75	17.423
	149		57					09	1248	60	3391	-	2142	40	20.546
	185		93					04	1884	30	4820	-	2935	70	28.153
	109		14						693	10	2297	-	1603	90	15.382
	619		188			215		35	6271	55	16699	-	10427	45	100. —
Röskott den 6 dec. 1921. Magnus Ericson Biträdsman för godset. Bengt Skoldén Per Bengtsson															

Kostnadsberäkning över upptagande av avloppsdiken för förläggning av vattenledning i mark, tillhörande Röshults by i Kyrkhults socken, Listers härad av Blekinge län;

upprättad vid syneförrättning enligt vattenlagen år 1921.

Dagsverkspris: 8. - kronor.

Läge	Längd i meter	Arbete, jordmån, materialier m. m.	Antal	å kronor	Kostnad		Summa	
					kr.	öre	kr.	öre
		<u>Dikessträckan A-B.</u>						
0-2+27	187	grävning och schaktning av sten och grus m ³	300	6.-	1800	-		
		" " " stenbunt grus, enstaka block "	200	2.50	500	-		
		ombyggnad av trumma för utfarts- rör nr 1+85 (se ritning af specialfullg.)			350	-	2650	-
		jorderättning enligt särskild jorder- ättningskarta						25 96
		för oförutsedda arbeten, slitning av red- skap samt ledning af tillagen under arbetets utförande tilläggas omkring 10% av arbetsskiztaden						274 04
		Summa					2950	-
		<u>Dikessträckan B-C.</u>						
2+27-3+94	167	grävning av sten och grus m ³	80	5.-	400	-		
		" " dygnet med enst. block "	240	1.10	264	-		
		ägotrumma nr 2+27 (se ritning af specialfullg.)			300	-		
3+94-6+55	261	grävning av dygnet med något rötter m ³	700	0.75	525	-		
		ägotrumma nr 5 med dubbel rötter, 0.50 m. djup (se ritning af specialfullg.)			300	-		
		Överför			1789	-		

Läge	Längd i meter	Arbete, jordmån, materialier m. m.	Antal	å kronor	Kostnad		Summa	
					kr.	öre	kr.	öre
		Överfört			1789	-		
6+55-8	105	grävning av dygjet med något rötter och enstaka stenar m ³	260	0.90	234	-		
		ombyggnad av trumma för utfästning vid 7+30 med dubbel rustbåt, 0.30 m tjock (se ritning af specialförlag)			300	-		
8-9+65	140	grävning för nedläggning av rör, dygjet med enstaka stenar i botten	140	0.50	70	-		
		89 m. tegelrör med 15 cm (6") inn. diam. st.	300	325/1000	97	50		
		51 " " 12.5 " (5") " " "	180	225/1000	40	50		
		frakt af transport av rören från Karlslamm			30	-		
		grävning af bottenfästning för rören m.	140	0.15	21	-		
		dikesbrunn vid 9+65 enligt ritning, inbe- räknat frakt af transport för tegel			120	-		
		murning kring rörmynningen vid 8°			15	-	2717	-
		jorderstättning enligt särskild jorderstäl- lingslängd						63 48
		för oförutsedda arbeten, slitning av ut- skap samt ledning af tillägg tilläggs omkring 10% av arbetet skattade						269 52
		Summa					3050	-
		<u>Dikessträckan B-D.</u>						
0(+2+3)-1+75	161	grävning av sten af grus m ³	390	4.-	1560	-		
		" " dygjet med enstaka stenar "	150	1.-	150	-		
		stotrumsa vid 1+72 med dubbel rust- båt, 0.30 m tjock (se ritning af specin- alförlag)			300	-		
1+75-3+70	195	grävning av dygjet med något rötter m ³	240	0.75	180	-	2190	-
		jorderstättningar enl. särskild jorderställningslängd						41 94
		Överfört					2231	94

Läge	Längd i meter	Arbete, jordmån, materialier m. m.	Antal	å kronor	Kostnad		Summa	
					kr.	öre	kr.	öre
		Överfört					2231	94
		frå förfärdiga arbeten, slitrning av maskin samt ledning af tillsyn tilläggas omkring 10% av arbetshöjden					218	06
		Summa					2450	-
		<u>Sammandrag</u>						
		Dikessträckan A-B					2950	-
		" B-C					3050	-
		" B-D					2450	-
		Totalsumma					8450	-
		<u>Specialförslag för vägtrumma, 3-m. bred vägbana:</u>						
		Behakning utöver dikessäckarna m ²	15	5-	75	-		
		täckelsten, längd minst 1,2 m. tjocklek minst 0,35 m	1,7	20-	34	-		
		landfästet, i förband, med bekann	4,5	12-	54	-		
		frontrumma	8-	12-	96	-		
		grundskift	6-	8-	48	-		
		vägbana, fyllning af dike			43	-		
		Summa			350	-		
		Det mestbets är ofrödelig beräknas denna kostn 50.- kr.; behakningsarbetet vid denna trumma beräknas kostn 25.- kr.						
		Pösknuff den 6 dec. 1921.						
		Magnus Wick						

[illegible]

Grävningstabell över upptagande av avloppsrör för förläggning av vattenledningsrör tillhörande Rönneby by i Kyrklunds socken, lister härad av Blekinge län.

upprättad vid syneförrättning enligt vattenlagen år 1921.

Avloppskanalens benämning eller littera	Avvägningspunkt	Avstånd från föregående avvägningspunkt	Avloppskanalens				Anmärkningar
			djup	bottenbredd	dagbredd	sidolutning	
A-B	0+40	-	-	0.30	-	1:1.5	Förpunkt nr 0+30, belägen omkring
	+80	40	0.95	"	3.15	"	10 m. S. om diket i åttio m. vägen
	1.	20	0.92	"	3.06	"	ten, höjd = 5 m. över vattenplan.
	+40	40	1.59	"	5.07	"	
	+80	40	1.92	"	6.06	"	Uttfartsrännstomme nr 1+85.
	2.	20	1.98	"	6.24	"	
	+27	27	1.70	"	5.40	"	
B-C	2+27	-	1.70	0.30	3.70	1:1	Ägostomme nr 2+27.
	+80	53	1.45	"	3.20	"	Räjälg; diket kröker ut från
	3.	20	1.44	"	3.18	"	räjälgan.
	+50	50	1.52	"	3.34	"	
	+94	44	1.50	"	3.30	"	Räjälg tillstötter i diket vänta
	4.	6	1.50	"	3.30	"	best.
	+10	10	1.50	"	3.30	"	Diket kröker in på Johan Pers-
	+50	40	1.47	"	3.24	"	sons ägar.
	5.	50	1.61	"	3.52	"	Ägostomme nr 5.
	6.	100	1.84	"	3.98	"	
	+55	55	1.80	"	3.90	"	Vid räjälg; diket kröker ut från
	7.	5	1.79	"	3.88	"	räjälgan.
	+30	30	1.70	"	3.70	"	Stomme för utföring nr 7+30.

Avloppskanalens benämning eller littera	Avvägningspunkt	Avstånd från föregående avvägningspunkt	Avloppskanalens				Anmärkningar
			djup	bottenbredd	dagbredd	sidolutning	
	8.	70	1.44 1.25	0.30	3.18	1:1	Fäktet ledning av 15 cm (6") tegel.
	9.	75	1.30	-	-	-	av början ins 8.
	+14	14	1.30	-	-	-	12.5 cm (5") tegelrör från 9+14.
	+65	51	1.31	-	-	-	Fäktet slutrum ins 9+65.
B-D.	0= 2+27	-	1.70	0.30	3.70	1:1	
	+48	48	1.63	"	3.56	"	Öket räddas och förstärkt i val
	1.	38	1.53	"	3.36	"	linje till 1+19
	+19	19	1.50	"	3.30	"	Röjning
	+75	56	1.65	"	3.60	"	Agotrummet ins 1+72, Öket
	2.	25	1.75	"	3.80	"	råken röjning och täpplös fjärr,
	+50	50	1.70	"	3.70	"	varis dikesutvidgningen görs i
	3.	50	1.50	"	3.30	"	Ola Davidsson röj.
	+70	70	1.-	"	2.30	"	vid röjning.
Röskrift den 6 dec. 1921 Magnus Nicell							

Jordensättningslängd för upptagande av av-
loppsdiken för torrläggning av våtenskadad mark,
tillhörande Röshults by i Ryrshults socken,
Listers härad av Blekinge län; upprättad vid opre-
fibrättning enligt vattenlagen år 1921.

Fästigheternas				Ägarnas namn m m	Areal	i tunn	Betalning		Summa	
littera i kartan	markens	nummer	namn				kr.	ö.	kr.	ö.
1.	2.	3.	4.		6.	7.				
				5.			8.		9.	
				<u>Dikessträckan A-B</u>						
C	7/2	1	Röshult	<u>August Svensson:</u>						
				sträckan 0+80-1+90	0.55	7.20	3	96		
					3.35	5.-	16	75		
				" 1+90-2+27	0.85	3.-	2	55		
					0.30	4.20	1	26		
					0.30	4.80	1	44	25	96
				Summa					25	96
				<u>Dikessträckan B-C</u>						
C	7/2	1	Röshult	<u>August Svensson:</u>						
				sträckan 2+27-4+10	0.08	5.-		40		
					1.05	4.-	4	20		
					0.25	7.-	1	75		
				" 7+30-8	0.30	4.-	1	20	7	55
A	5/576	1	Jr	<u>Anders Oleson:</u>						
				str. 2+80-3+94	0.75	8.-	6	-	6	-
D	5/576	1	Jr	<u>Johan Persson:</u>						
				str. 3+94-5	0.50	5.-	2	50		
					0.70	7.-	4	90		
				" 5-6+55	0.15	12.-	1	80		
					0.95	5.40	5	13		
				Överfins			14	33	13	55

1.	2.	3.	4.	5.	6.	7.	8.	9.
				Överfört			14 33	13 55
				str. 5-6+55	0.10	8.-	80	
					1.15	4.80	5 52	
					3.55	5.40	19 17	
				" 6+55-7+30	0.45	4.80	2 16	
				" 7+30-7+71	0.20	7.-	1 40	
					0.25	8.-	2 -	45 38
E	1/30	1	Röskvist	<u>Frida Jons fabriksaktiebolag:</u>				
				str. 6+55-8	0.35	5.-	1 75	
					0.70	4.-	2 80	4 55
				Summa				63 48
				<u>Dikessträckan B-D.</u>				
C	2/72	1	-d-	<u>August Svensson:</u>				
				str. 0-1+19	2.85	7.-	19 95	
					1.90	4.80	9 12	29 07
A	5/576	1	-d-	<u>Anders Olsson:</u>				
				str. 1+19-1+75	0.45	6.-	2 70	
					0.45	4.40	1 98	4 68
B	5/288	1	-d-	<u>Ola Davidsson:</u>				
				str. 1+75-3+70 (dikets hela				
				utsträckning & dennes fastighet)	1.80	4.55	8 19	8 19
				Summa				41 94
				Röskvist den 6 dec. 1921.				
				Magнус Wäner				
				Biträddande godsejaren				
				Bengt Nordén				
				Per Carlsson				

Arvodesräkning för nypputlände av förelag till Inrättningen av vatten-
skovets mark, tillhörande Rönneby län, i Rönneby socken av Rönne-
by län; nypputlände är avgränsning av vattenlagen år 1921.

Kallsten, 8 st.

Ägare: yttregräns, i öppen mark, 1.6 km i 2.-

anman " 1.- " 6.-

avlägsen utman, anman, " 0.15 " 11.-

äker: 42 ägare, medelareal 0.15 ha " 0.17

6.19 ha " 1.06

äker: 16 ägare, medelareal 0.27 " 0.18

4.03 ha " 0.58

inup. 3 ägare, medelareal 0.12 " 0.05

0.35 ha " 0.78

rubrik m.m.

Arvtagning: 150 st. arvtag. plén i öppen mark " 0.02

7.46 ha " 0.66

30 st. arvtag. plén i anman mark " 0.04

3.08 ha " 1.02

infrande 2 planter, 160 st. " 0.01

beväxningsplanter, i öppen mark 1.6 km " 2.50

i anman " 1.- " 5.-

Arvtagning, 61 ägare, medelareal 0.18 ha " 0.05

10.57 ha " 0.10

Ägare: 61 ägare " 0.03

Jorduppsättning och grävning: grävtabell

utgrävning av 2x58 = 116 grävtabeller " 0.06

" 58 ägare, väntan " 0.12

juli 21

Längdprofil: arvtagning, jorduppsättning, siltning m.m. 1 dag

uppsättning, 1.27 km. " 3.50

transaktioner, 5 st. " 0.25

förelagt, 1.12 km öppet avlägsen " 3.50

0.14 " täckt " " 6.-

Överföres

kr. ökr. kr. ökr.

4 -

4 80

6 -

1 65

7 14

6 56

2 88

2 38

15

27

31 83

4 -

2 60

4 92

1 20

4 07

1 60

4 -

5 -

23 39

3 05

1 06

4 11

1 83

4 -

6 96

6 96

17 92

12 -

4 45

1 25

3 92

6 -

27 62

87 08

	Överfikt	27.62	87.08
insättning a plankarten av diken 3 ledningar: $1. - + 0.03 \times 31.5$		1.95	
arbetsbeskrining af gränsgäbaser, 2 sidor		5.-	
kostnadsberäkning: 1.26 km. a 4.- = 5.04			
0.1% av 8450.-kr. = 8.45		13.49	48.06
Förslag till vägtimmer med kostnadsberäkning: 5.- + 3.35			8.35
" " dikeshum			5.-
fordersättningslängd, 27 st. sättningsbelopp: $1.50 + 27 \times 0.25 = 1.50 + 6.75$			8.25
Utlåtande, 6 sidor			18.-
Sammanträden, 2 stycken			24.-
Kopior af avskrifter:			
rubrik m.m.		7.-	
plankearten: 61 stycken, medelst 0.18 km a 0.10 = 6.10			
10.57 km a 0.28 = 2.96	9.06		
25% tillägg	2.27		
insättning av höjdriften, 160 st. a 0.02	3.20		
" " diken: $1.75 + 0.05 \times 31.5$	3.33	17.86	
profiler: 1.27 km. a 6.-	7.62		
tvärsnitt: 5 st. a 0.25 = 1.25 + 30%	1.63	9.25	
Tramvagn: 5.- + 30%		6.50	
dikeshum 5.- + 30%		6.50	47.11
avskrifter av samtliga handlingar, 28 sidor a 0.75			21.-
	Summa anmär.		266.85
Av förordningsmannen gjorda utlägg:			
kommissionskost för förordnings	2.-		
inbindning av handlingarna, 2 ex.	1.50		
stämpel a karten	50		4.-
Summa till förordningsman			270.85
Tillkommer: godkännans resa. af traktamentsersättning.			
Bengt Norden, resa 4 x 9 km. = 36 a 0.50 = 18.-		33.-	
1/2 traktaments = 15.-		15.-	
Sven Larsson, resa 4 x 9 km. = 36 a 0.50 = 18.-		33.-	
1/2 traktaments = 15.-		15.-	
hantlangning m.m., utlägg av Aug. Svensson	23.-		
delgivning av kallelsen, " " "	4.-	93.-	
Totalsumma			363.85
Röskret den 6 dec. 1921.			
Magnus Nicell			
Klander mot denna räkning med ankning till den gamla stämning till Lister			
härvidt man 3 minuter efter anstämning den 6 dec. Magnus Nicell			
att skiljdomen skiljer sig om denna räkning utgår som			
Bengt Nordens	Sven Larsson		
33 kr. kriterium: Bengt Nordens			
33 kr. kriterium: Sven Larsson			