

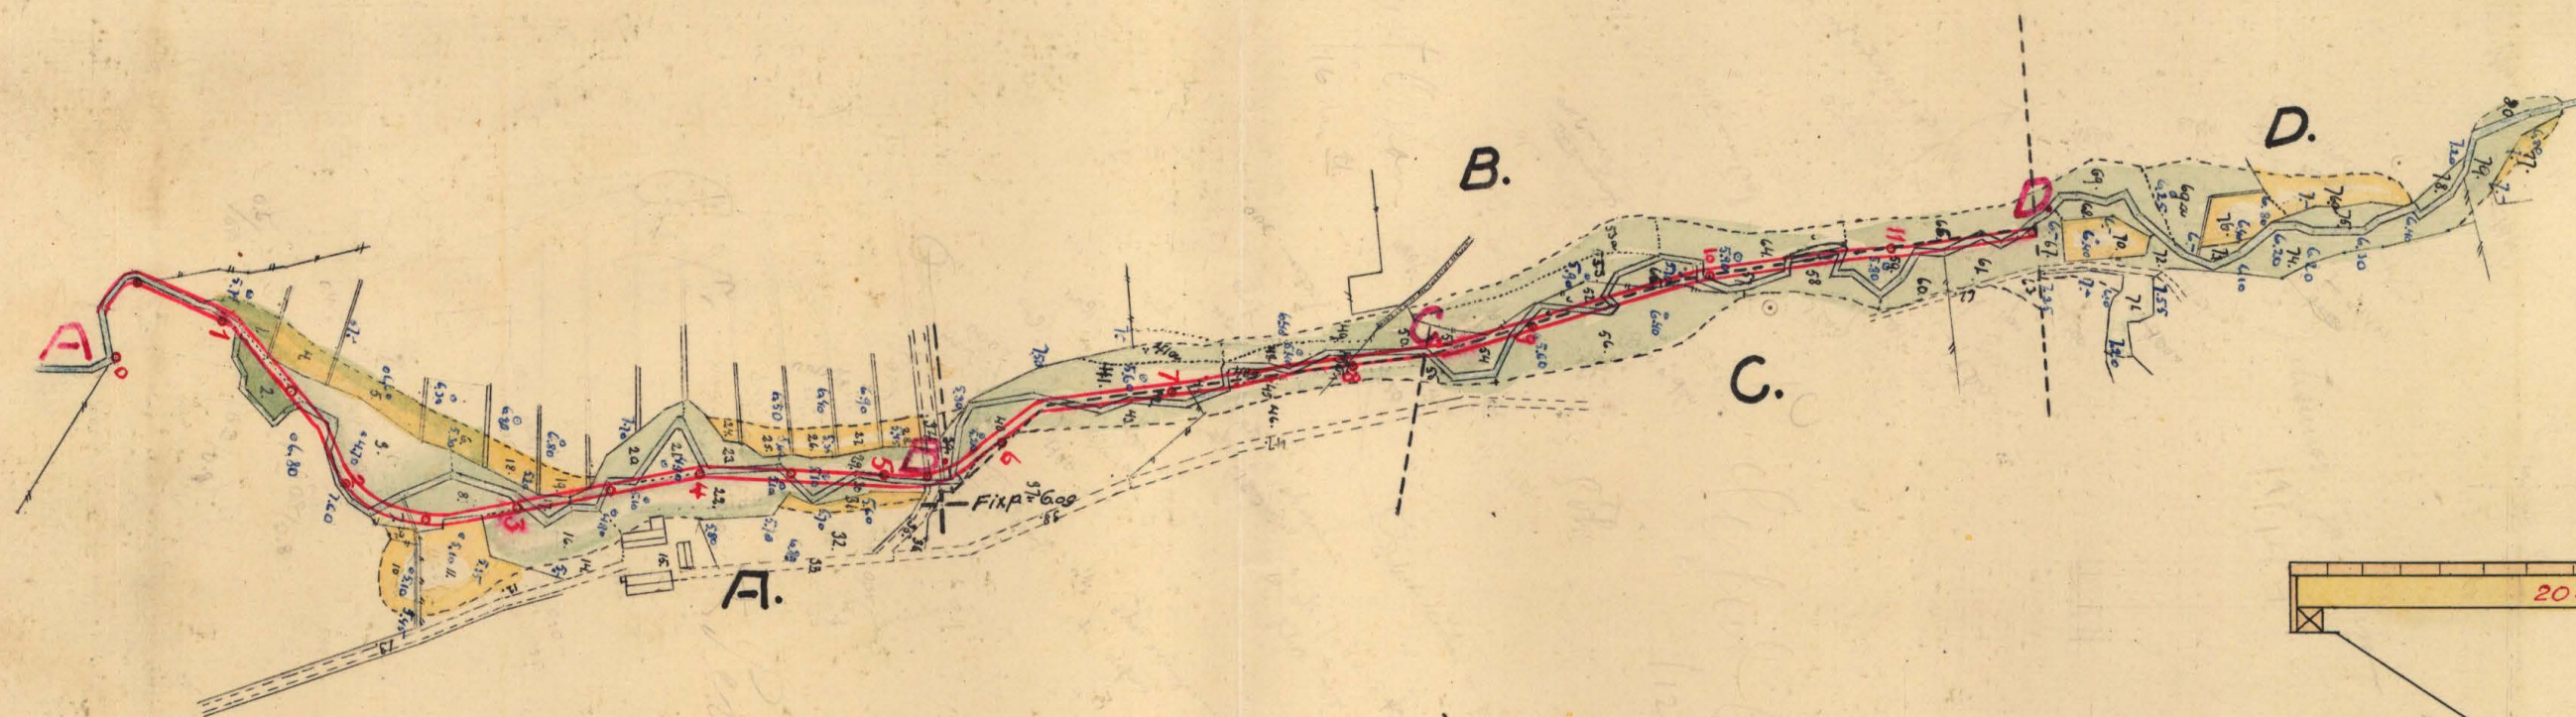


Förslag till upplagande av avloppsdike för torrlägg-
ning av vattenskadad mark, tillhörande hemmanet
Hultet i Mörrums socken av Blekinge län; upprät-
tat vid syneförrättning enligt vattenlagen år 1922 av:


Maynus Sören.
Statens lantbruksingenjör

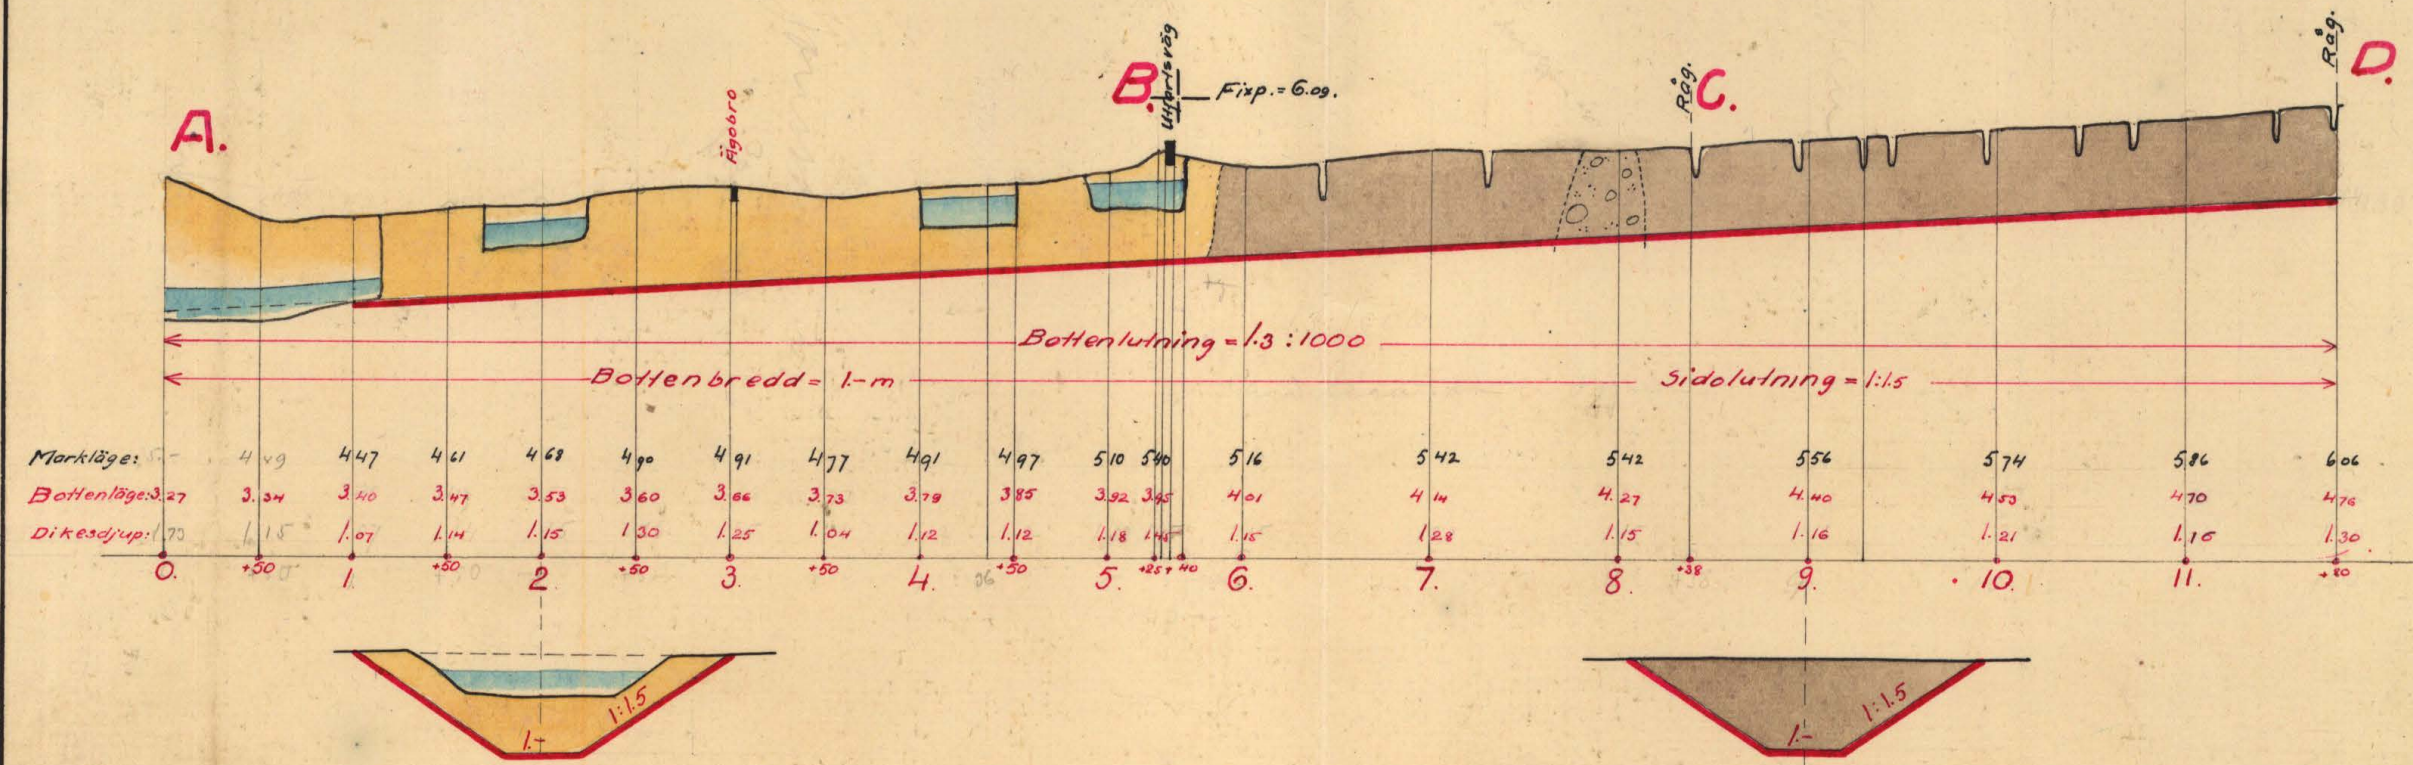


Typ för ägorägsbro vid 3 och 5+25

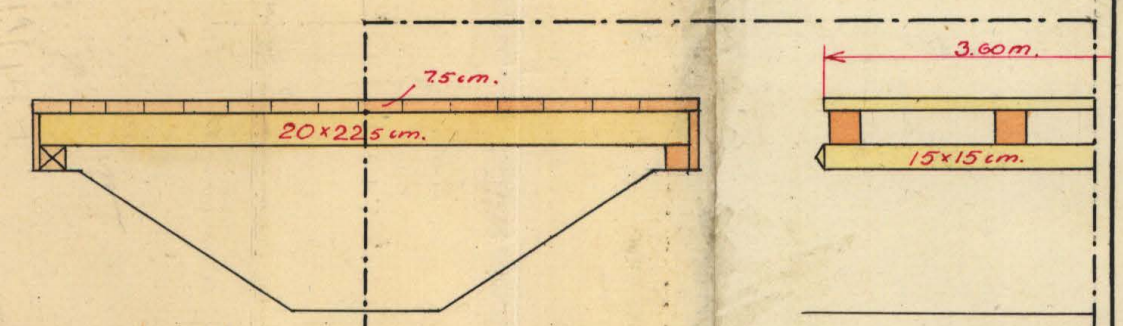


Skala för breddritning = 1:50

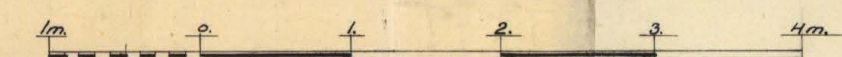

Längdskala = 1:4000

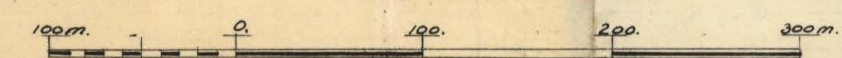


Höjd- och sektionsskala = 1:100

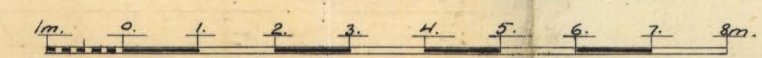

RITN.Nr 001

K

1-0548

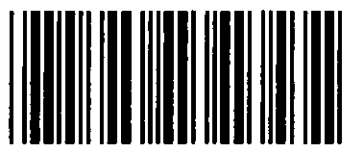

Akt nr:
A548

AU\$A548

14

K

1-0548



Kungl. Lantbruksstyrelsens
Kulturtekniska byrås arkiv

Handlingar rörande torrläggning av vattenskadad
mark, tillhörande hemmanet Hultet, i Mör-
rums socken av Blekinge län; upprättade vid syne-
förrättningen enligt vattenlagen år 1922 av:

Magnus Wixell.

Statens lantbruksingenjör.

— 17/11 24 276

Innehålla 28 skrivna sidor jämte 2 arvodesräkningar.
Härtill hör 1 blad ritningar.

Protokoll, för ut sammantående rörande vattenavledning inom Hultet.

År 1922 den 16 aug. kl. 1.00 e.m. in-
stärdes sig undertecknad, statens lantmäs-
singenjör hos lantbrukaren Per Jansson, Hultet,
för att på grund av vederbörligt förordnande
handlägga synföretagning enligt vattenlagen
för förläggning av vattenlednings makt, till-
hörande hemmanet Hultet i Mönkens
socken av Blekinge län. Delägarna i
företaget hade i den för stämning stadgade
ordning blivit kallade till sammantående
och hade på grund härav samtliga delägarna
tillstädeskommit, nämligen:

företagingsledaren Per Jansson för $\frac{1}{2}$ ut
Hultet,

August Olson för $\frac{1}{16}$ ut Hultet

Sigfrid Olson " $\frac{1}{12}$ " " " " " " " " " " " "

äkerställande delägaren Johannes Johansson för
 $\frac{19}{144}$ ut Hultet.

Såsom godman hade tillstädeskommit A. H.
Jönsson och Martin Jönsson, bäde i Mönken.

§1.

De för undertecknad utfärdade förordnanden
att verkställa ifrågakommande företagning upplästes,
(bil. A och B)

§2.

Jär emot synpunkter kunde sig vara sig
dessa alla som delägarna i företaget uttråkas.

§3.

Laga hinder emot företaget förefanns, enligt

syneränens, icke ej al kunde ej heller
dylikt hinder ^{all delägarna} införas.

§4.

De i förväg uppräntade förslagsritningarna,
någorande plankanta samt profil- o. ff. rit-
ningar till företaget förklarades delägarna.
Förslaget ansågs lämpligt och önskhades att
delarna skulle läggas till grund för före-
taget.

§5.

Syneränens skulle en i följande verk-
ställa erforderliga förändringar och uppbe-
ringar, så de ej vidare försöka att behandla
för degen avslutades sammantaget med
tillkännagivande, att nästa sammantag
skulle äga rum ^{i samma ställe} tisdagen den 12 nästa
september kl. 1.00 e.m. de delägarna och
synerän hade att tillstådeskomma slom
annan kallelse än denna tillkännagivande.

Ort och tid som van.

Magnus Nicell

Biträdnade synerän:

Nils Herman Jönsson ~~Anders Jönsson~~

År 1922 den 12 sept. kl. 1.00 e.m.

På i föregående § bestämt tid al plats
sammantagde åter förut angivna syne-
rän för försatt behandling av det
ifrågavarande väternarledningsförslaget, och
hade därjämte samtliga delägarna i före-
taget tillstådeskommit, nämligen

Per Jönsson, skuldet

August Olsson, dr.

Sigfrid Olsen, Skultet &
Johannes Johansen, do

§ 6.

De av företningsmannen upprätsade län-
gen af förligen genomgås för delägarna,
och angavs härvid såväl den av syn-
männen för varje särskild delägare beräk-
nade biträden som företaget som delaktig-
heten i detsamma. För delägare, som ej
var sökande till företaget framkölles
särskilt beträffande delaktigheten bestämm-
elser i 7 kap. 27 § vattenlagen.

§ 7.

Det av synmännen angående företaget av-
gifna utlåtandet uppläses (bil. B)

§ 8.

De delägarna i företaget äro flera än två
skall jämlikt 7 kap. 61 § vattenlagen utses
styrelse för handhavande av de med före-
taget förmedla angelägenheterna och uppdrag
på grund härav och under hänvisning till
10 kap. 72 § vattenlagen synmännen till
Per Jansson, Skultet att utfärda kallelser
till sammankommande för styrelseval.

§ 9.

Synmännen uppdragit till Per Jansson,
Skultet att anställa och förvara arkivisten
av utlåtandet med därtill hörande rit-
ningar och handlingar och skola dessa be-
hållas vara tillgängliga för envar, som
öfverensatt sig givande dem eller taga
arkivisten därefter.

§10.

Sev alla frögar rörande företaget nu
blint utöver följande föruttagningar
avslutat.

Oropl till den som
Magnus rönar.

Bilränta godkänns:

Nils Hermansson Karl Johansson

Jm B6
1920.

51

Ink. till Landskansliet i Karlskrona
den 20 jan. 1920

51
5.

N.

Bil. Aa

Till

Konungens Befallningshavande



Blekinge län

R E S O L U T I O N.

Öfversändes till statens landbruksingenjör Magnus Wixell,
som härigenom förordnas att lagligen verkställa ifrågavarande
förrättning.

Karlskrona å landskansliet den 21 januari 1920.

På länsstyrelsens vägnar:

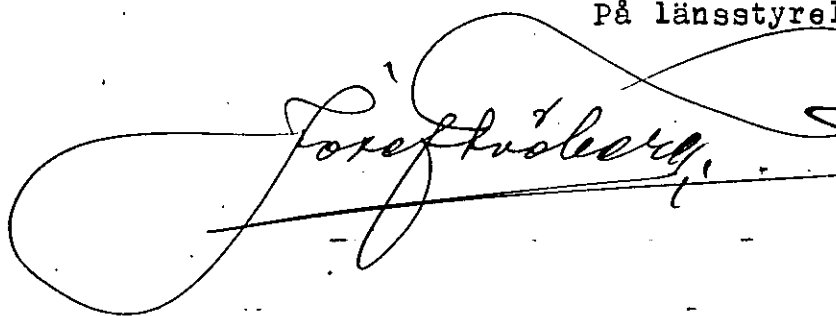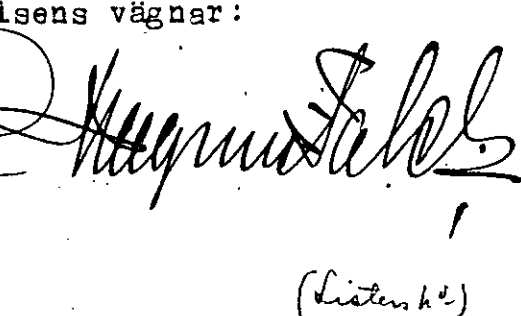(Länskr.)

Undertecknad för härmed vordant anställt som för-
ordnande för vederbörlig Statens landbruksingenjör att förrätta
sya enligt bestämmelserna i gällande riksmålslag för uppgör-
ning av Gallen för förläggning av mark tillhörig byn Hultet
i Mörums socken av Blekinge län. För teckning öfver för-
tagets öfrige intressenter skall lämnas förordningsmannen
vid förordnings tillfället.

Hultet, Mörum den 7 dec. 1919.

Per Jansson

Länskr.

Samma förtag som åtgärd öfver = signat öfver samt.

härvid.

53

53
6.

Kungl. Maj:ts
befallningshafvande
i Blekinge län.

Landskansliet.

Jd;m B. 4.

1921.



R E S O L U T I O N.

Öfversändes till landtbruksingenjören Magnus
Wixell, som härigenom förordnas att lagligen verkstäl-
la ifrågavarande förrättning.

Karlskrona å landskansliet den 17 maj 1921.

På länsstyrelsens vägnar:

Löfström, Gustaf Westberg

1920/10/19

Landskansliet
i Karlskrona

den 11 MAJ 1921

den 11 MAJ 1921

i Karlskrona

Ink. till landskansliet

7.

Till
Härnings Befallningshavande
i Blekinge län.

Härmed förklarar jag på det bestämda anställa
om förordnande för utskickande
statens lantbruksingenjör att företa
syn i enlighet med bestämmelserna
i gällande birkingslag för uppmärksam
av elghäns i och för anläggning av
mark tillhörande byn Hultet, Mönns
socken, Lister härad av Blekinge län.
Övriga intressenter komma att så för
rättningen sker meddelas till för-
rättningsmannen.

Hultet, Mönns den 19/10 1920

Samma förtag om Befallningshavande

August Oskar
Sigfrid Olsson

R.
t. landstör. ing.

U T L Å T A N D E

avgivet vid syneförrättning angående upptagande av avloppsdike för torrläggning av vattenskadad mark, tillhörande hemmanet Hultät nr 1 i Mörrums socken av Blekinge län.

Ifrågavarande företag avser torrläggning av de å den till detta utlåtande fogade plankartan upptagna markerna, och erfordras för ernående av detta ändamål att den genom ~~desamma~~ ledande bäcken, vilken benämnes Gallån, upptages till större dimensioner, än densamma för närvarande innehar. Inga av de å plankartan upptagna markerna kunna med bäckens nuvarande dimensioner torrläggas till 1,2 meters djup. Sammanlagda arealen av dessa marker uppgår till 6,24 hektar, av vilka 1,14 hektar utgöres av åker och 5,10 av äng och odlingsmark.

Över Gallån har profilritning blivit uppgjord, och utvisar denna såväl höjd- och jordmånsförhållandena efter ån, som de för densamma vid denna syneförrättning bestämda dimensionerna. För bestämmandet av dessa dimensioner hava särskilda hydrografiska beräkningar blivit verkställda och anföras av dessa följande:

Nederbördsområdet för Gallån uppgår till omkring 2100 hektar och avrinningen vid vårflod bör å denna trakt beräknas till omkring 0,8 liter i sekunden för varje hektar av nederbördsområdet. Den vattenmängd, som ån vid flöden har att avleda, uppgår således till omkring $1,7 \text{ m}^3$ i sekunden. Det fall, som förefinnes efter ån uppgår till 1,3 : 1000. Sidolutningen bör med hänsyn till jordmånen tagas som 1 : 1,5. Med hänsyn till dessa faktorer bör bottenbredden i ån bestämmas till 1.-meter, och blivande största vattendjupet vid de angivna dimensionerna omkring 1.-meter. Under vegetationstiden, då mycket litet vatten framrinner i ån, kommer vatten-

djupet i regel ej att överstiga 0,10 meter. Med hänsyn till de obetydliga områden, som äro beroende av en reglering av ån och för att regleringskostnaderna ej i allt för hög grad skola bliva betungande för dessa områden hava dimensionerna ej bestämts större, än som oundgängligen erfordras för ernående av ekonomiskt resultat. Be- träffande avloppets planläge har jämväl hänsyn tagits till kostnadernas nedbringande, och läget har därför efter sträckan ovanför punkt 5+30, där diket i huvudsak föl- jer den här ledande rågången, bestämts så, att genomgräv- ning av i rågången befintliga sträckor med svårarbetat material, undvikits. Av plankartan framgår närmare var dessa avvikelser från rågången förekomma.

Kostnaderna för företagets utförande hava beräknats till 3'400.- kr. I detta belopp ingå ersättningar för jordupplåtelse till avloppets utvidgning och uppgå des- sa till sammanlagt 176,50 kr. Härav komma på nedre sträc- kan till punkt 5+25 (A-B) 118,30 kr., på sträckan 5+25 - 8+38 (B-C) 32,78 kr. och på sträckan 8+38 - 11+80 (C-D) 25,42 kr. Fördelade på nämnda sträckor utgöra samtliga kostnaderna, för sträckan A-B : 1200.- kr. för sträckan B-C : 1140.- kr. och för sträckan C-D : 1060.- kr.

Jämlikt bestämmelserna i 7 kap. 22 § och 10 kap. 60 § vattenlagen hava synemännen verkställt uppskattning av den genom företaget uppkommande båtnaden och har där- kens värde i nu befintligt skick därvid blivit uppskat- tat till 2'200,40 kr. och värdet efter företaget's utfö- rande till 7829,60 kr. vadan värdeökningen genom företa- get skulle belöpa sig till 5'629,20 kr. Vid denna upp- skattning har hänsyn tagits till såväl jordens naturliga godhet som lutningsförhållanden, höjdläge och annat, som härvid kunnat inverka.

Vid verkställda beräkningar rörande delaktigheten i

kostnaderna har det visat sig, att därest kostnaderna fördelas på företaget i sin helhet, ägaren av den nederst belägna marken; området nedom bron vid 5+25, skulle komma att bidraga med större belopp än det, vartill kostnaderna för torrläggningen av nämnda, honom tillhöriga, område skulle uppgå utan annans deltagande i dikningen. På grund härav bör 26 § i kap. 7 av vattenlagen komma till tillämpning vid beräkningen av delaktigheten i kostnaderna för företaget, och har därför sådan jämkning, som nämnda lagrum förmåler, härvid skett.

Beträffande företaget få synmännen i övrigt jämlikt 10 kap. 62 och 64 §§ vattenlagen bestämma:

att detsamma skall utföras i överensstämmelse med det upprättade, nu föreliggande förslaget;

att jord, som uppkastas ur dike, skall, där jordägare ej vill tillgodogöra sig densamma fördelas på ömse sidor om diket och uppläggas minst 1 meter från dikeskanten samt givas samma sidolutning, som blivit bestämmd för intilliggande dike, - För jordupplag må respektive jordägare, där de så fordra, jämlikt 7 kap. 5 § vattenlagen åtnjuta ersättning;

att i företaget ingående broar skola utföras i enlighet med härför uppgjord ritning;

att samtliga med företaget förenade arbeten skola utbjudas till utförande antingen å offentlig entreprenadauktion eller genom infordrande av anbud, såvida ej samtliga delägare i företaget enas om utförandet på annat sätt;

att rensningar av diken skola genom arbetstyrelsens för företaget försorg företagas så ofta detta visar sig behöfligt och behöfligheten av dylik åtgärd styrkes genom två ojäviga personers utsago; dock skola rensningar verkställas minst vart tredje år;

att företaget skall vara påbörjat inom två år efter det

denna förrättning vunnit laga kraft samt vara bragt till fullbordan inom *tre* år efter dess påbörjande, samt att alla i detta utlåtande intagna bestämmelser angående utförande, delaktighet, ersättningar m. m. skola lända till efterrättelse för företaget,

Kostnaderna för denna förrättning skola jämlikt 10 kap. 30, 79 och 80 §§ vattenlagen förskjutas av sökandena och fördelas mellan delägarna i företaget i enlighet med den för var och en beräknade båtnaden.

Slutligen få synemännen meddela, att besvär emot denna förrättning må ingivas till Söderbygdens vattendomstol, adress Stockholm inom sextio dagar efter nedanstående dag. I besvären, som skola ingivas i tre exemplar, skola fullständigt upptagas klagandens alla påståenden och skälen därtill och skola till besvären fogas de handlingar klaganden vill åberopa till stöd för ändringssökandet. I övrigt hänvisas till 11 kap. 85 § vattenlagen beträffande besvärsgivande.

Förutom plan- och profilritning till företaget finnas till detta utlåtande fogade följande handlingar:

beskrivning samt arealuträknings- och värderingslängd,
kostnadsberäkning,
grävningstabell,
jordersättningslängd och
kostnadsfördelningslängder

Hultet den 12. sept. 1922

Magnus Meele

Biträdande zövernär:

Nils Herman Jönsson

Karl Gustaf Persson

Beskrivning samt **arealuträknings-** och **värderings-**
längd över vattenskadad mark tillhörande hemmanet Skutet i
Mörums socken av Blekinge län;

upprättade vid syneförrättning enligt vattenlagen år 1922.

Fastigheternas				Ägarens nummer & plankarta	Ägarnas namn, samt ägoslag m. m.
littera & plankarta	mantal	nummer	n a m n		
<i>CH</i>	$\frac{1}{3}$	1	<i>Hultet</i>		<i>Per Jansson</i>
				1	<i>äng</i>
				2	-
				3	-
				4	<i>åker</i>
				5	-
				6	-
				7	<i>äng</i>
				8	-
				9	<i>åker</i>
				10	-
				11	-
				12	<i>imp.</i>
				13	<i>råg</i>
				14	<i>imp.</i>
				15	<i>#</i>
				16	<i>äng</i>
				17	-
				18	<i>åker</i>
				19	-
				20	<i>äng</i>
				21	-
				22	-
				23	-
				24	<i>åker</i>
				25	-
				26	-
					<i>Överfins</i>

A - r - e - a - l								Jordvärde per hektar vid fullständig torr- läggning	Före torrläggningen				Efter torrläggningen				Jordförbättring genom torrläggningen			
Åker, tomt o. dyl.		Äng och odlings- mark		Annan mark och landvinning		Impediment			Höjdlägesgrad	Jordvärde per hektar		Jordvärde per ägofigur		Höjdlägesgrad	Jordvärde per hektar				Jordvärde per ägofigur	
										kr.	kr.	kr.	öre		kr.	kr.			öre	kr.
har	ar	har	ar	har	ar	har	ar	kr.		kr.	kr.	öre		kr.	kr.	öre	kr.	öre		
			06					2000	0.50	1000	60	-	0.80	1600	90	-				
			07					2000	0.30	600	42	-	0.80	1600	112	-				
			31					2000	0.20	400	124	-	0.80	1600	496	-				
06								2000	0.40	800	48	-	1-	2000	120	-				
08								2000	0.40	800	64	-	1-	2000	160	-				
06								2000	0.40	800	48	-	1-	2000	120	-				
			02					2000	0.20	400	8	-	0.80	1600	32	-				
			11					2000	0.20	400	44	-	0.80	1600	176	-				
01								2000	0.35	700	7	-	1-	2000	20	-				
08								2000	0.35	700	56	-	1-	2000	160	-				
19								2000	0.35	700	133	-	1-	2000	380	-				
							06													
							19													
							04													
							15													
			19					2000	0.20	400	76	-	0.85	1700	323	-				
			06					2000	0.20	400	24	-	0.85	1700	102	-				
05								2000	0.30	600	30	-	1-	2000	100	-				
04								2000	0.30	600	24	-	1-	2000	80	-				
			10					2000	0.20	400	40	-	0.90	1800	180	-				
			07					2000	0.15	300	21	-	0.85	1700	119	-				
			24					2000	0.20	400	96	-	0.90	1800	432	-				
			08					2000	0.20	400	32	-	0.90	1800	144	-				
01								2000	0.40	800	8	-	1-	2000	20	-				
04								2000	0.40	800	32	-	1-	2000	80	-				
04								2000	0.25	500	20	-	1-	2000	80	-				
06			131				44				1037	=			3532	-				

F a s t i g h e t e r n a s				Agofigurnas nummer å plankartan	Ägarnas namn, samt ägoslag m. m.
littera å plankartan	mantal	nummer	n a m n		
					<i>Översikt</i>
				27	åker
				28	"
				29	äng
				30	"
				31	åker
				32	imp.
				33	väg
				34	"
				35	"
				36	imp.
				37	"
				38	väg
				42	äng
				43	bestmark
				44	äng
				45	bestmark
				46	imp.
				47	väg
					<i>Summa</i>
B	1/16	1	Stallst.		<u>August Olsson.</u>
				39	äng
				40	"
				41	"
				41a	bestmark
				48	äng
				48a	"
					<i>Översikt</i>

A - r - e - a - l								Jordvärde per hektar vid fullständig torr- läggning kr.	Före torrläggningen				Efter torrläggningen				Jordförbättring genom torrläggningen kr. öre			
Åker, tomt o. dyl. har ar		Äng och odlings- mark har ar		Annan mark och landvinning har ar		Impediment har ar	Höjdlägesgrad		Jordvärde per hektar kr.	Jordvärde per ägofigur kr. öre	Höjdlägesgrad	Jordvärde per hektar kr.	Jordvärde per ägofigur kr. öre							
66		131					44					1087	-			3532	-			
04								2000	0.25	500		20	-	1.-	2000		80	-		
03								2000	0.25	500		15	-	1.-	2000		60	-		
		13						2000	0.15	300		39	-	0.85	1700		221	-		
		04						2000	0.15	300		12	-	0.85	1700		68	-		
06								2000	0.35	700		42	-	1.-	2000		120	-		
							26					1165				4081	-	2916	-	5180%
							07													
							08													
							04													
							01													
							47													
							09													
		04						1000	0.20	200		8	-	0.85	850		34	-		
		12						400	0.60	240		28	80	1.-	400		48	-		
		01						1000	0.20	200		2	-	0.85	850		8	50		
		14						200	0.60	120		16	80	1.-	200		28	-		
							27					55				118	50	62	90	
							09													
79		179					182					1220	60			4199	50	2978	90	
		02						2000	0.15	300		6	-	0.85	1700		34	-		
		11						2000	0.15	300		33	-	0.85	1700		187	-		
		19						1600	0.20	320		60	80	1.-	1600		304	-		
		06						500	0.60	300		18	-	1.-	500		30	-		
		06						1200	0.10	120		7	20	0.80	960		57	60		
		01						1000	0.20	200		2	-	0.90	900		9	-		
		45										127	-			621	60			

F a s t i g h e t e r n a s				Ägofigurernas nummer å plankartan	Ägarnas namn, samt ägoslag m. m.
littera å plankartan	mental	nummer	n a m n		
					<i>Örnstift</i>
				49	<i>hedebruk</i>
				49 a	<i>äng</i>
				50	"
				51	"
				52	"
				53	"
				53 a	<i>hedebruk</i>
				64	"
				65	<i>äng</i>
				66	<i>hedebruk</i>
					<i>Summa</i>
<i>C</i>	<i>1/12</i>	<i>1</i>	<i>Hultst</i>		<i>Ligfrido A. L. L. L.</i>
				54	<i>äng</i>
				55	<i>hedebruk</i>
				56	<i>äng</i>
				57	"
				58	"
				59	"
				60	"
				61	"
				62	<i>väg</i>
				63	<i>äng</i>
					<i>Summa</i>
<i>D</i>	<i>19/144</i>	<i>1</i>	<i>Hultst</i>		<i>Johannes Johansson</i>
				67	<i>äng</i>
				68	"
					<i>Örnstift</i>

A — r — e — a — l								Jordvärde per hektar vid fullständig torr- läggning kr.	Före torrläggningen				Efter torrläggningen				Jordförbättring genom torrläggningen kr. öre	
Åker, tomt o. dyl.		Äng och odlings- mark		Annan mark och landvinning		Impediment	Höjdlägesgrad		Jordvärde per hektar kr.	Jordvärde per ågofigur kr. öre	Höjdlägesgrad	Jordvärde per hektar kr.	Jordvärde per ågofigur kr. öre					
har	ar	har	ar	har	ar	har	ar											
			46								127 -			621 60				
			07					300	0.50	150	10 50	1.-	300	21 -				
			03					1000	0.20	200	6 -	0.90	900	27 -				
			05					1000	0.20	200	10 -	0.95	950	47 50				
			04					1200	0.20	240	9 60	0.95	1140	45 60				
			04					1200	0.20	240	9 60	0.95	1140	45 60				
			16					1000	0.30	300	48 -	1.-	1000	160 -				
			16					200	0.60	120	19 20	1.-	200	32 -				
			19					300	0.35	105	19 95	1.-	300	57 -				
			06					900	0.15	135	8 10	0.95	855	51 30				
			16					250	0.40	100	16 -	1.-	250	40 -				
			141								283 95			1148 60	864	65		
			06					1200	0.20	240	14 40	0.95	1140	68 40				
			02					300	0.50	150	3 -	1.-	300	6 -				
			36					900	0.25	225	81 -	1.-	900	324 -				
			04					500	0.10	50	2 -	0.95	475	19 -				
			09					1500	0.25	375	33 75	1.-	1500	135 -				
			08					1500	0.10	150	12 -	0.85	1275	102 -				
			08					1500	0.15	225	18 -	0.90	1350	108 -				
			10					11500	0.15	225	22 50	0.90	1350	135 -				
						02												
			03					1000	0.40	400	12 -	1.-	1000	30 -				
			86			02					198 65			927 40	728	75		
			05					1500	0.15	225	11 25	0.90	1350	67 50				
			05					1500	0.15	225	11 25	0.90	1350	67 50				
			10								22 50			135 -				

F a s t i g h e t e r n a s				Ägöfigurenas nummer & plankartan	Ägarnas namn, samt ägoslag m. m.
littera & plankartan	mantal	nummer	n a m n		
					<i>Örnfäst</i>
				69	äng
				69a	-
				70	äker
				71	äng
				72	..
				73	..
				74	..
				75	..
				76	äker
				76a	-
				77	-
				78	äng
				79	..
				80	..
					<i>Summa</i>

A — r — e — a — l								Jordvärde per hektar vid fullständig torr- läggning	Före torrläggningen				Efter torrläggningen				Jordförbättring genom torrläggningen	
Åker, tomt o. dyl.		Äng och odlings- mark		Annan mark och landvinning		Impediment	Höjdlägesgrad		Jordvärde per hektar	Jordvärde per ägofigur	Höjdlägesgrad	Jordvärde per hektar	Jordvärde per ägofigur					
har	ar	har	ar	har	ar									har	ar	kr.		
			10									22 ⁷⁵ 50			135 ¹⁴ -			
			12					1500	0.20	300	36 -	0.95	11425	171 -				
			16					800	0.25	200	32 -	0.95	760	12160				
09								1500	0.30	450	40 50	1.-	1500	135 -				
			09					1200	0.35	420	37 80	0.95	11140	10260				
			06					1500	0.15	225	13 50	0.80	1200	72 -				
			02					1200	0.10	120	2 40	0.75	900	18 -				
			22					1400	0.15	210	46 20	0.75	1050	231 -				
			09					1400	0.15	210	18 90	0.75	1050	94 50				
09								1000	0.40	400	36 -	0.90	900	81 -				
13								1200	0.70	840	109 20	0.90	1080	14040				
04								1400	0.70	980	39 20	0.90	1260	50 40				
			03					1400	0.25	350	10 50	0.80	1120	3360				
			11					1400	0.25	350	38 50	0.80	1120	123 20				
			04					1400	0.25	350	14 -	0.80	1120	44 80				
35	104										49720			155410	105690			

Skettat den 12 sept 1922

Maximilian

Biträde för

Karl Herman

Wastinger

Sammandrag av förestående areal-

[illegible]

uträknings- och värderingslängd.

	A - r - e - a - l								Jordvärde				Jordförbättring		Motsvarande procenttal.
	Åker, tomt o. dyl.		Äng och odlingsmark		Annan mark och landvinning		Impedimenter		före torrläggningen		efter torrläggningen				
har	ar	har	ar	har	ar	har	ar	kr.	öre	kr.	öre	kr.	öre		
	79		179				102	1220	60	4799	50	2978	90	52.92	
			141					298	95	1149	60	864	65	15.36	
			86				02	195	65	927	40	748	75	12.95	
	35		104					497	20	1854	10	1056	90	18.77	
Summa	114		510				184	2200	40	7829	60	5629	20	100.-	
Heltet den 12 sept 1922															
Magnus Bréen															
Biträde godman:															
Nils Hermantjärnsson															
Hartvig Jönsson															

Läge	Längd i meter	Arbete, jordmån, materialier m. m.	Antal	å kronor	Kostnad		Summa	
					kr.	öre	kr.	öre
<u>Kostnadsberäkning över upptagande av av-</u> <u>loppsdiker för bortläggning av vattenskadad mark, be-</u> <u>hörande herrmanst Gullet i Sörums socken av</u> <u>Blekinge län, upprättad vid synförställning, enligt</u> <u>vattenlagen år 1922</u>								
Dagverkespris 6.- kronor								
<u>Sträckan A-B.</u>								
0-5+25	525	Schaktning av dy och lös lera m ³ Agalro vid 3, bred=3.6 m, trälar spr.=4. m 4 st. 20 x 22.5 cm bärjätter jordsättning enligt särskild jorden- sättningslängd För oförutsedda arb. ledning under arb. utförande m. m. tilläggas anmärking 10 % av arbetskostnaden	1400	0.60	840	-		
					150	-		
					118	30		
					91	70	1200	-
<u>Sträckan B-C.</u>								
5+25-8+38	283	Schaktning av dy och lös lera m ³ sten och grus Utförande av vid 5+25, bred=3.6 m, spr.=4.60 m, 4 st bärj. 20 x 25 cm jordsättning enligt särskild jord- sättningslängd För oförutsedda arbeten, ledning under arbetets utförande m. m. tilläggas anmär. 10 % av arbetskostnaden	850	0.60	510	-		
			150	2.-	300	-		
					200	-		
					32	78		
					97	22	1140	-
<u>Sträckan C-D.</u>								
8+38-11+80	322	Schaktning av dy och lös lera m ³ Överpris	900	0.60	540	-		
					540	-	2340	-

Läge	Längd i meter	Arbete, jordmån, materialier m. m.	Antal	i kronor	Kostnad		Summa	
					kr.	öre	kr.	öre
		Överfart			540 -		2340 -	
		Schaktning av sten och grus m. ³	200	2.-	400 -			
		jordsättning enligt särskild jordsättningsförelse			25 42			
		För oföruträdda arbeten, ledning under arbetets utförande m. m. betingade, omkring 10% av arbetets kostnader			94 58		1060 -	
		Summa					3400 -	
		Specialförelse						
		Brau vid 3						
		virke: bäljället 4 st $4,5 \times 0,20 \times 0,225 = 0,81 \text{ m}^3$						
		underslag 2 st $3,6 \times 0,15 \times 0,15 = 0,16$						
		bränsle $4,5 \times 3,6 \times 0,075 = 1,22$						
		ändplank 2 st $3,6 \times 0,4 \times 0,05 = 0,15$	2,34	50-	117 -			
		arbete, beslag, fjärr m. m.			33 -		150 -	
		Summa					150 -	
		Brau vid 5+25						
		virke: bäljället 4 st $5,1 \times 0,20 \times 0,225 = 1,02 \text{ m}^3$						
		underslag 2 st $3,6 \times 0,15 \times 0,15 = 0,16$						
		bränsle $5,1 \times 3,6 \times 0,075 = 1,38$						
		ändplank 2 st $3,6 \times 0,4 \times 0,05 = 0,15$	2,71	50-	135 50			
		arbete, beslag, fjärr m. m.			64 50		200 -	
		Summa					200 -	
		Arbetet den 12 sept. 1922						
		Magnus Widen						

[illegible]

Jordsättningslängd för upptagande av
avtrymda för tvärläggning av vattenbäddad mark,
tillhörande hemmanet Skultet i Mörums socken
av Båhinge län; upprättad vid synförrättning en-
ligt vattenlagen år 1922.

Fastigheternas				Ägarnas namn	areal	i häck	tvättning		summa tvättning	
littera i kartan	antal	nummer	namn				Hä.	Ön.	Hä.	Ön.
1	2	3	4		5	6	7	8	9	10
A	1/3	1	Skultet	<u>Pär Johansson:</u> medom fig. 1 är ägofig. 1 " " 2 " " 3 vid " 3 är " 7, 8, 16 & 17 " " 11 " " 19 " " 20 " " 21 " " 22 " " 23 " " 29 & 30 " " 42 & 44 " " 43 " " 45	1.60 0.65 1.30 2.55 0.80 5.20 0.50 0.30 1.10 0.80 3.10 0.20 3.90 -2.50 0.40 0.20	15.- 10.- 6.- 4.- 15.- 4.- 7.- 6.- 4.- 3.- 4.- 4.- 3.- 2.- 2.40 1.20	24 - 6 50 7 80 10 20 12 - 20 80 3 50 1 80 4 40 2 40 12 40 80 11 70 5 - 96 24	- 50 80 20 - 80 50 80 40 40 80 30 - 96 20	- - - - - - - - - - - - - - - 6 20	
B	1/16	1	Skultet	<u>August Olsson:</u> är ägofig. 39 & 40 " " 41	3.30 2.70	3.- 3.20	9 90 8 04	- -	- -	- -
Ömsjö							18 54		1 24 50	

130
→ 1/16
→ 1/16

[illegible]

ARVODESRÄKNING

för syneförrättning enligt 10 kapitlet vattenlagen angående *upptäckande av avloppslinje för anläggning av vattenledningsmark, tillhörande länsmark, Hultsfreds kommun, socken av Blekinge län,*

upprättad enligt nedanstående §§ i lantbruksingenjörstaxan av den 31 december 1920.

År och månad	dag	A r b e t e	An- tal	å kr.				
					Kr.	öre	Kr.	öre
1	2	3	4	5	6		7	
		Kallelser och kungörelser, § 5, ... st.	6	0,50			3	-
		Ägomätning 1:4000, §§ 6—9, ...						
		a) mättningsområdets gränser enl. tariff I, ...						
		1) i åker, raklinje km.		1,50				
		krokinje "	0,65	3,00		1 95		
		i annan mark, raklinje "		3,00				
		krokinje "	2,2	6,00		13 20		
		2) strandsträckor utefter mindre vattendrag, bredd 10—15 meter "						
		i åker, raklinje "		1,00				
		krokinje "		2,00				
		i annan mark, raklinje "		2,00				
		krokinje "		5,00				
		3) strandsträckor utefter sjö och vattendrag med bredd över 15 m. i åker, raklinje km.		3,00				
		krokinje "		5,00				
		i annan mark, raklinje "		5,00				
		krokinje "		11,00				
		b) mättningsområdets ägofigurer enl. tariff II						
		1,14 har åker, medelareal 0,07 har	1,14	2,02		2 30		
		ägofigurer st.	18	0,05		90		
		5,10 har äng och odlingsmark, medelareal 0,10 har	5,10	1,46		7 45		
		ägofigurer st.	54	0,05		2 70		
		har annan mark, medelareal har						
		ägofigurer st.						
		1,84 har impediment och höglänt mark medelareal 0,13 har	1,84	0,78		1 44		
		ägofigurer st.	14	0,05		70		
		S:a 8,08 har						
		S:a 86 st.						
		c) inmätning av vattenavlopp (utan samband med avmätning av kringliggande mark) enl. tariff III m. en medelbredd av m.						
		i åker o. d., raklinje km.						
		krokinje "	0,15	5-		75		
		i annan mark raklinje "						
		krokinje "						
		Överföres				31 29	3	-

1	2	3	4	5	6	7
		Överfört			31 39	3 -
		d) 1:sta regalarket			4 -	
		övriga regalark st.		1,00		35 39
		Avvägning:				
		a) avvägning, längdmätning o. d. § 44, mom. 4 dagar	1/2	12,00	6 -	
		b) ytavvägning, § 11, mom. 1, tariff IV				
		i öppen mark, medelantal 24 punkter pr har har	1.14	0.66	75	
		avvägda punkter st.	28	0.02	56	
		i annan mark, medelantal 8 punkter pr har har	5.10	1.32	6 73	
		avvägda punkter st.	39	0.04	1 56	
		c) begränsningskurva, § 11, mom 2:				
		i öppen mark km.	0.65	2,50	1 63	
		i annan mark	2.20	5,00	11 -	2.8 23
		Arealuträkning, § 13, tariff V,				
		86 ägofigurer, medelareal 0.09 har st.	86	0.05	4 30	
		har	808	0.10	81	5 11
		Ägobeskrivning, § 14,				
		ägofigurer st.	86	0,03	2 58	2 58
		Markvärdering,				
		a) uppskattning och värdering, § 44, mom 5 dagar		12,00		
		b) gradtabell, kurva, § 17, mom. 1,				
		för första kilometern			4 -	
		för övriga kilometer st.	0.15	1,50	23	
		c) uträkning av värde pr. ytenhet, § 17, mom 2				
		värdetal st.	144	0,06	8 64	
		d) uträkning av förbättringsvärdet, § 18				
		ägofigurer st.	72	0,12	8 64	21 511
		Längdprofil § 20,				
		a) uppritning enl. tariff VI,				
		1) nytt avlopp km.		6,50		
		2) befintligt avlopp	1.15	3.50	4 03	
		b) antal blad st.	-	3,00		
		Hydrografisk utredning, § 24,				
		grundbelopp			2 -	
		tillägg km. ²	21	0,02	42	
		Dimensionsberäkning, § 25,				
		a) öppet avlopp, grundbelopp	1.15	3.50	4 03	
		tillägg för särskild beräkning,				
		dels km.	1.15	1,00	1 15	
		för våta sektionsarean vid h. v. y. 0,50 kr. pr m ²				
		nämligen 2.5 m ² sektion på km.	1.15	1.25	1 44	
		" " "				
		" " "				
		Överföres			13 07	95 822

1	2	3	4	5	6	7
		Överfört			13 07	95 82
	b) täckt ledning,					
	1) inre diameter intill 20 cm.	km.		6,00		
	2) " " över "	"		10,00		
	Tvårsektion § 22,					
	vid upptagning av nytt avlopp	st.	1	0,15	15	
	" utvidgning av befintligt avlopp	"	1	0,25	25	
	tillägg för m ² av våta sektionsarean vid h. v. y.					
	nämligen 2,5 m ² för	st.	1	0,05	05	
	" " " "	"	1	0,08	08	
	" " " "	"				
	Inritning å plankartan av avlopp och vallar, § 27,					
	grundbelopp				1 —	
	tillägg för varje cm. verkligt mått å kartan	cm.	29	0,03	87	
	Arbetsbeskrivning, § 28.					
	1:sta sidan		1		3 —	
	tillägg för övriga sidor	st.	—	2,00		
	Kostnadsberäkning, § 29,					
	a) vid upptagning av nytt avlopp	km.		2,50		
	därjämte 25 öre pr. m ² av våta sektionsarean vid h. v. y.					
	nämligen m ² sektion på	"				
	m ² sektion på	"				
	m ² sektion på	"				
	b) vid utvidgning av befintligt avlopp	"	1,15	4,00	4 60	
	därjämte 50 öre pr m ² av våta sektionsarean vid h. v. y.					
	nämligen:					
	2,5 m ² sektion på	km.	1,15	1,25	1 44	
	m ² sektion på	"				
	m ² sektion på	"				
	c) av kostnadsförslagets slutsumma 0,1 % (broar inberäknat)				3 40	
	Förslag till brobyggnad, § 34,					
	a) enkel bro,					
	1) kostnadsberäkning	st.	2	3,00	6 =	
	2) ritarbetet	"	1	3,00	3 —	36 91
	b) annan bro i två projektioner,					
	1) dimensionsberäkningar	st.		8,00		
	2) för ritarbetet, 1: — kr. pr. m. teoretisk spännvidd	"				
	Förslag till trumma, § 36,					
	a) enkel trumma i 2 projektioner	st.		5,00		
	b) detaljerad kostnadsberäkning	"		3,00		
	Överføres					132 73

1	2	3	4	5	6	7
		Överfört				132 75
		Införande av höjdsiffror å plankartan, § 39, höjdlägestal st.	67	0,01		67
		Utlåtande och betänkande, § 43, ... sid.	7	3,00		12 -
		Ersättningslängd, § 42, grundbelopp st.	50	0,25	1 50	9 -
		varje ersättningsbelopp st.	2	12,00	7 50	24 -
		Sammanträden och upprättande av protokoll, § 44, mom 1. dagar		12,00		
		Särskild utredning, § 44, mom 2, ...		12,00		
		Kostnadsfördelningslängds upprättande, § 44, mom 14, ...	1/4	12,00		3 -
		Utredning å länets lantmäterikontor rörande fastighets- gränser, jordregistnummer o. dylikt, § 44, mom 15, dagar		12,00		
		Summa kronor				181 40
		Övriga förrättningskostnader,				
		Lösen av förordnandet jämte kommissionärsarvode				2 -
		Annonskostnader ang. sammanträden				
		Inbindning av förrättningshandlingarne				
		Arvode till biträdande förrättningsmannen				
		" " " gode männen enligt egna räkningar				65 10
		Ersättning för hantlangning, materialier o. d.				42 -
		Summa kronor				107 10
		Sammandrag.				
		Förrättningsmannens arvode				181 40
		Övriga förrättningskostnader				107 10
		Summa kronor				288 50
		Den, som icke åtnöjes med denna räkning, äger att inom tre månader från nedanstående dag klander därå anställa genom stäm- ning till häradsrätt.				49 97
		Slutet den 12 sept 1922				338 47
		<i>Magnus Öster</i> Statens lantbruksingenjör.				
		Att sakägarna erhållit en med denna lika lydande räkning betygar:				
		<i>Nils Herman Johansson</i> Kronor				
		<i>Herman Johansson</i> kvitteras:				
		den 19				
		Statens lantbruksingenjör.				

L Ö S E N

för avskrift av handlingar och kopior av ritningar upprättade för upptagande av av-
loppsdielen för anläggning av vattenledningsmark, liksom andra hem-
manet Kulltät i Hörums socken av Blekinge län; upprättad
vid synföreläsning enligt vattenlagen år 1922.

A r b e t e	An- tal	å pris kr.				
			Kr.	öre	Kr.	öre
1	2	3	4		5	
Kopia av plankartan, § 49,						
1) 1:sta regalarket			7	—		
övriga regalark	st.	1,75				
2) efter kartans skala och ägofigurernas medelareal. tariff VII, skalan 1: 4000, medelareal 0.04 har, ägofigurer, ...	st.	8.6 0.07	6	02		
har	har	8.08 0.14	1	12		
höjning för handkopia å ritpapper, 25 %			1	79		
3) insättning av höjdlägestal	st.	6.7 0.02	1	34		
„ „ kanaler och diken, grundbelopp			1	75		
tillägg för varje cm. verkligt mått å kartan	cm.	2.9 0.05	1	45	20	48
Kopia av längdprofil, tvärsektioner samt förslag till broar och trummor å ritpapper, § 52,						
1) enligt tariff VIII i skala 1: 4000, nytt avlopp	km.	5,00				
ändring av befintligt avlopp	„	1.15 6,00	6	90		
2) tvärsektioner, originalritningens belopp med 30 % förhöjning			69			
3) broar och trummor, originalritningens belopp med 30 % förhöjning			3	90	11	49
nedsättning för kopia å kalkerväv 25 %						
4) för varje med rubrik, skalor o. d. försett blad						
längdprofilritningar	st.	3,00				
tvärsektions och brorritningar	„	5,00				
Avskrift av synföreläsningarna, § 55	sid.	24 0,75			18	—
Summa kronor					49	97

Den, som icke åtnöjes med denna räkning, äger att inom tre månader
från nedanstående dag klander därå anställa genom stämning till

Oster

häradsrätt.

Kulltät den 12 apr 1922

Karlus Mith
Statens lantbruksingenjör.

Kronor

kvitteras:

den 19

Kallelse.

Per Johansson, Hultet

varder härigenom kallad att själv eller genom lagligen befullmäktigat
ombud tillstädeskomma vid det sammanträde, som är utsatt att äga
rum ~~ons-~~ dagen den 16 aug. 1922 kl. 1,30 e.m. rörande
utdikning av vattenskadade marker, tillhörande hemmanet Hultet i
Mörrums socken.

Sammanträdet hålles hos Per Johansson, Hultet.

Vedeby, Torskors den 7. aug. 1922.

Magnus Wixell,
Statens lantbruksingenjör.

Förestående kallelse är mig delgiven, vilket härmed erkännes.

Hultet den 10/8 1922

Per Johansson

Kallelse.

Aug. Olsson, Hultet

varder härigenom kallad att själv eller genom lagligen befullmäktigat
ombud tillstädeskomma vid det sammanträde, som är utsatt att äga
rum ons-dagen den 16 aug. 1922 kl. 1,30 e.m. rörande
utdikning av vattenskadade marker, tillhörande hemmanet Hultet i
Mörrums socken.

Sammanträdet hålles hos Per Jonsson, Hultet.

Vedeby, Torskors den 7 aug. 1922

Magnus Wixell.
Statens lantbruksingenjör.

Förestående kallelse är mig delgiven, vilket härmed erkännes.

Hultet den 10 1922
August Olsson

Kallelse.

Sigfrid Olsson, Hultet

varder härigenom kallad att själv eller genom lagligen befullmäktigat
ombud tillstädeskomma vid det sammanträde, som är utsatt att äga
rum onsr. dagen den 16 aug. 19 22 kl. 1,30 e.m. rörande
utdikning av vattenskadade marker, tillhörande hemmanet Hultet i
Mörrums socken.

Sammanträdet hålles hos Per Jonsson, Hultet

Vedeby, Torskors den 7 aug. 19 22

Magnus Wixell.
Statens läntbruksingenjör.

Förestående kallelse är mig delgiven, vilket härmed erkännes.

Hultet

den 10

19 22

Sigfrid Olsson

Kallelse.

Johannes Johansson, Hultet

varder härigenom kallad att själv eller genom lagligen befullmäktigat
ombud tillstädeskomma vid det sammanträde, som är utsatt att äga
rum ~~ons-~~ dagen den 16 aug. 19 22 kl. 1,30 e.m. rörande
utdikning av vattenskadade marker, tillhörande hemmanet Hultet i

Mörrums socken:

Sammanträdet hålles hos Per Jonsson, Hultet

Vedeby, Torskors den 7 aug. 19 22

Magnus Wixell.
Statens lantbruksingenjör.

Förestående kallelse är mig delgiven, vilket härmed erkännes.

den 19