



Förslag till "Bökemåla utdiknings-
företag av år 1923" i Äryds socken
av Blekinge län; upprättat vid synförrättning en-
ligt vattenlagen år 1923 av:

Magnus Nissen

Statens lantbruksingenjör.

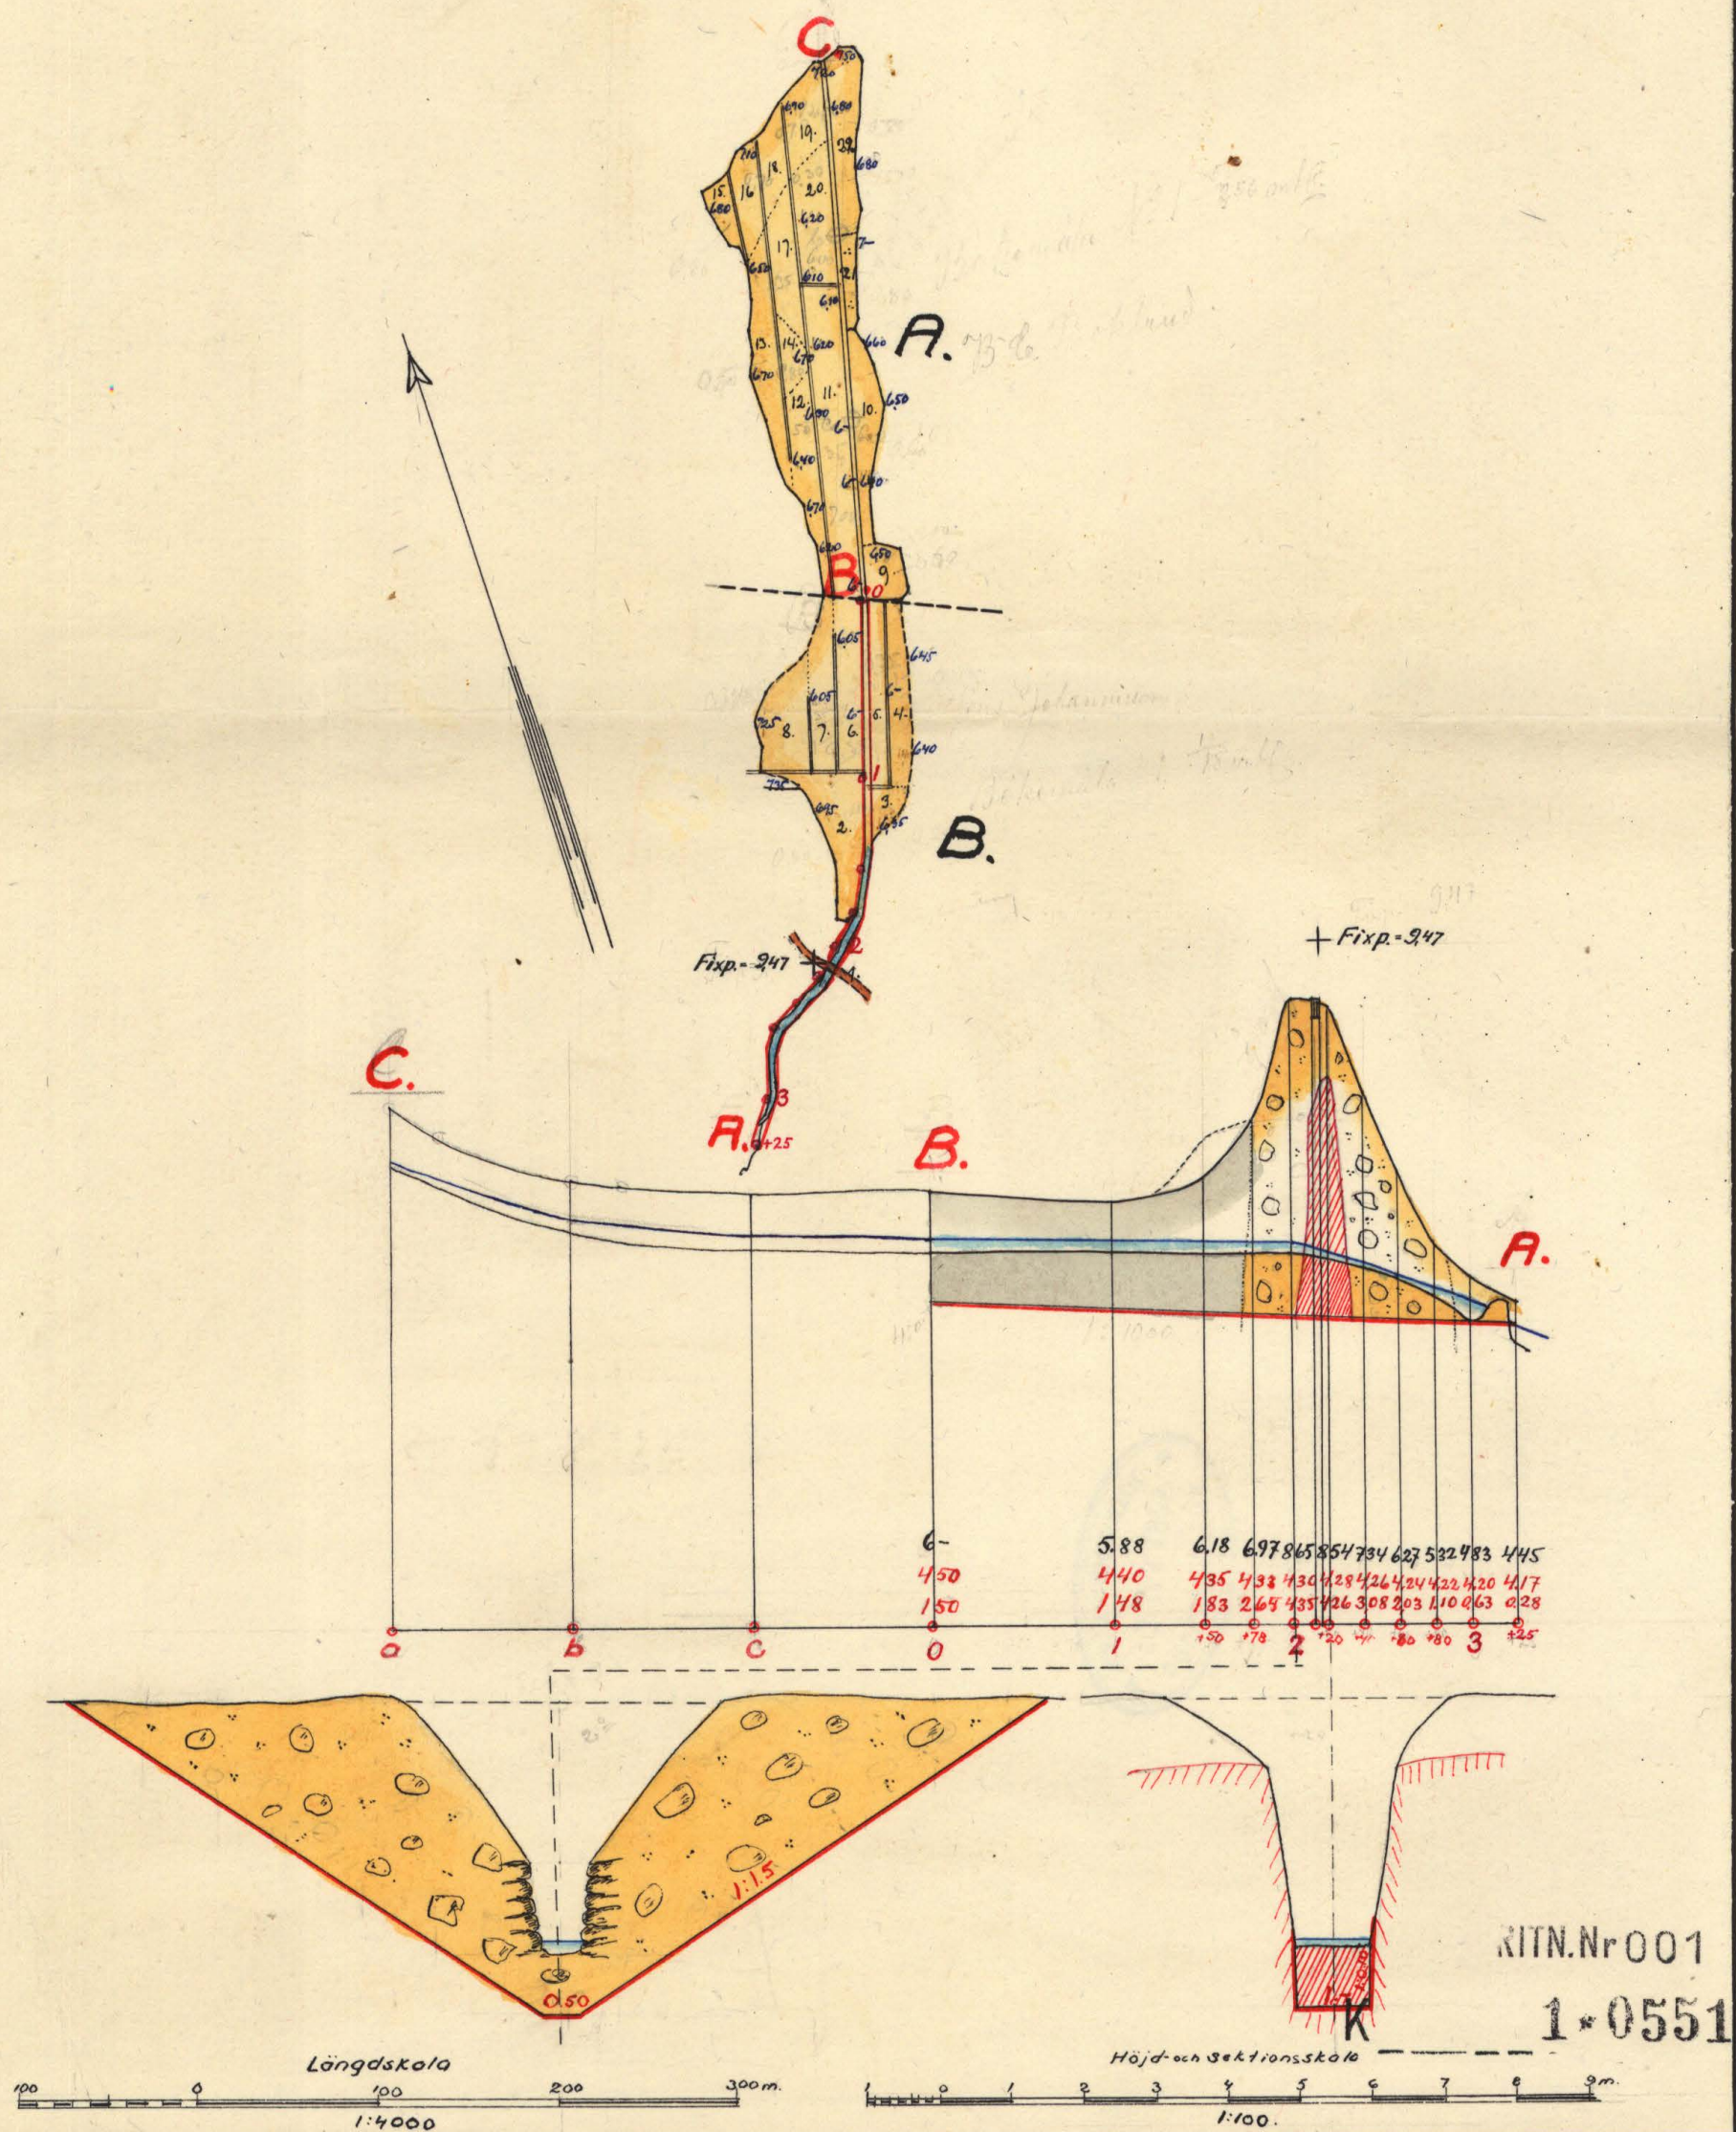

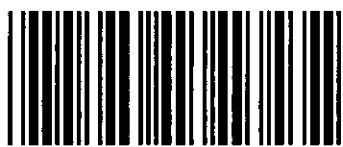

Akt nr:
A551

AU\$A551

110 85/86

17



Kungl. Lantbruksstyrelsens
Kulturtekniska byrås arkiv

A
K _____ 1*0551

Handlingar rörande "Bökemåla ut-
dikningsföretag av år 1923" i Åryds

socken av Blekinge län; upprättade vid synföreläggning enligt vattenlagen år 1923 av:

25/17
27/20
Magnus Wixell.
Statens lantbruksingenjör.

Innehåller 21 skrivna sidor.

Härtill hör 1 blad ritningar.

1

Protokoll, för vid samman-
träden rörande stiftning i
Böhemslän.

År 1923 den 5 sept. kl. 9 f.m. instade
sig underståndare, statens landbruksingenjör, hos
landbrukaren B. C. Boklund, Böhemslän för
att på grund av vederbörligt förstående verk-
ställa synföreläggning enligt underlagen för
föreläggning av vattenkrafts verk, tillkommande
hvarannan $\frac{5}{256}$ ut $\frac{1}{18}$ int. ut i Böhemslän
i Årds socken i Blekinge län. De båda
delägarna i företaget, som både voro för-
rättningsröskande, hade till sammanträdes
tillståndsbeslut, nämligen

B. C. Boklund för $\frac{5}{256}$ int. ut i Böhemslän
och Jöns Johansson " $\frac{1}{18}$ " " " "
Såsom godkända hade tillståndsbeslut god-
sägare Edvard Jeppesen, Eriksberg och Åke
Jönsson, Kärserum.

§1.

De båda för underståndare utförda förut-
vanderna att handläggas ifrågasättande förutning
upplästes (bil. A. och B.)

§2.

Järn samt örnemånen kunde ej vara sig av
desser eller av delägarna i företaget utträdes.

§3.

Lagen kunde enligt företaget förskaffas, enligt syn-
emånen såväl ej ut kunde dylikt hinder ej
heller av delägarna uppträda.

§4.

Det i förut av förutningarna uppgjorda
provisoriska förslaget till företaget förslades del-

sjäma och drifvades av dessa. Sjäma av
den öfriga beläggna makten, som ingår i före-
taget, Boklund, yrkade härvid, att sknings-
arbetet skulle utsträckas till hans gräns
mot Johannissons ägor, och upprätthållas så-
ledes i företagets utsträckning till det vatten-
skadet motståndets öfriga gräns. I öfrigt framställes
i många punkter yrkanden utöver de, som in-
fattas i iansökningarna.

§ 5.

Före sammankommet början hade av synman-
nen jämvändningen och upprätthållningen blivit
verkställd. Då dagen fanns i flera frågor
att behandla, varför sammankommet avslutades
med tillkännagivande, att nästa sammankommet
komme att äga rum i samma plats torsdag
den 8 nov. kl. 5 e.m. De delägarna af godman-
heten att tillstådeskomma utan annan kallelse
än detta tillkännagivande.

Ord af tis som var
Magnus Wikell.

Biträdnad godman:

[Signature]

[Signature]

År 1923 den 8 nov. kl. 5 e.m.

På i föregående § bestämt tis af plats sam-
manträdde ängar fört angifna synman-
för fortsatta behandling av det ifrågakommande
avskningsföretaget af heder därjämte de båda
delägarna i företaget B. C. Boklund och Jns
Johannisson, tillstådeskommit.

§ 6.

De av förteckningsmannen upprättade längden

och förslagen genomgås för delägarna och angäva
härvid såväl den för varje delägare beräknade
bidraget som företaget som delaktigheten i
kostnaden för detsamma.

§ 7.

Det är styrelsen angående företaget angående
utlånt, upplästa (bil. C)

§ 8.

Styrelsen tillkännagiva, att de utsett
B.C. Bohlen att anställa och förvara arkiv-
ter och utlånt med därtill hörande
handlingar och ritningar och skola dessa hos
honom vara tillgängliga för envar, som önskar
att granska dem eller taga utskrift därav.

§ 9.

Här skall antecknas, att $2\frac{1}{4}$ dygn används
för åtgärder, för vilken utläggelse till företags-
mannen utgår i form av dagpenning.

§ 10.

Sedan alla från nämnda företaget som varit ut-
redda och beräknade föllandes företagen
avslutas.

Ofta till som om
Majors m.m.

Beträffande nämnda.

[Signature]

[Signature]

Kungl. Maj:ts
befallningshafvande
i Blekinge län.
Landskansliet.

Jd:m B.10
1917.



RESOLUTION.

Öfversändes till statens landbruksingenjör C. J. Kling i Kalmar,
som härigenom förordnas att lagligen verkställa ifrågavarande förrätt-
ning.

Karlskrona & landskansliet den 25 juli 1917.

Landshöfdingämbetet:

Magnus Wikell

RESOLUTION.

Förestående förordnande transporteras & landbruksingenjören
Magnus Wixell. Karlskrona & landskansliet den 24 januari 1920.

På länsstyrelsens vägnar:

Lars Fröberg *Magnus Wikell*

Samma förtägen som Bockhörn

Fotografier och kommissionärsafroden kr. 1.80.

yt B 1079.7

Ink. till Landskansliet i Karlskrona

den 23 JUL. 1917

5

Linn

Storungens. Befallningsbefrunder. Blekinge län

Undertecknad för Linn. Medsamt anskall om förordnande
för vederbörlig Stånds Landbrukingeniör att förrätta syn
enligt bestämmelserna i gällande dikeordning för bortläggning
af obalkensskottad mark tillhörig Bökemåla by uti
Styckts socken Bräkne härad af Blekinge län.

Förklaring a öfriga intressenter i företaget kommer
vid förordningsfallet att lemmas förordningsman.

Bökemåla för Skalsjö den 20^{de} juli 1917
Jöns Johansson

Sten
fo

Kungl. Maj:ts
befallningshafvande
i Blekinge län.
Landskansliet.

Jd:m B. '14.
1914.

Ery

6.
Bil. B.



R E S O L U T I O N.

Inneliggande förordnande transporteras & landt-
bruksingenjören Magnus Wixell.

Karlskrona & landskansliet den 24 januari 1920.

på länsstyrelsens vägnar:

Lieftinck *Magnus Wixell*

7.
Bokemåle

Kungl. Maj:ts
befallningshafvande
i Blekinge län.

Landskansliet.

Jd:m B. 14.

1919.



R E S O L U T I O N.

Öfversändes till statens landtbruksingenjör C.J.
Kling, som härigenom förordnas att lagligen verkställa
ifrågavarande förrättning.

Karlskrona ä landskansliet den 16 oktober 1919.

Swamin

L. J. Fröberg

Ydus 13/10/1919

Ink. till Ländskansliet i Karlskrona
den 14 OKT. 1919

8.

Sin
Konungens Befallningsbeförordnande i Blekinge län

Undertecknad för Länsmåns Hörsamt auktoriserad förordnande
för vederbörande Statens Landbruksingenjör att förrätta
siga enligt bestämmelserna i gällande dekret angående
förvärfvning af Vallensåkers Mark tillhörig Bäckens
lag länsmåns län socken af Brätene skänkt i Blekinge
län.

Förteckning i öfrige Intressenter i förtecknet skall vid
förrättningschefens länsmåns förrättningsman.

Bäckens län i Skåne den 13 Oktober 1919.

L. Bäckens län
Landbruker i Kronfjärdingarna
egenständig inrättning länsmåns af.

Edvard Persson Pear Edwardsen
län i Bäckens län

Samma förteckning om förteckningen.

U T L Å T A N D E

avgivet vid syneförrättning enligt vattenlagen angående
"Bökemåla utdikningsföretag av år 1923" i Åryds socken av
Blekinge län.

Ifrågavarande företag avser torrläggning av de å
den till detta utlåtande fogade plankartan upptagna mar-
kerna, och erfordras för ernående av detta ändamål att
det genom desamma ledande avloppsdiket upptages till
större dimensioner, än detta för närvarande innehar. Av
Av markerna tillhöra de med n:r 1 - 8 betecknade ägofigurerna hemmanet
1/18 mtl. n:r 1 Bökemåla, vilket äges av Jöns Johannisson,
och de med n:r 9 - 22 betecknade ägofigurerna av B. C. Bok-
lund. - Samtliga dessa marker kunna med avloppsdikets nu-
varande dimensioner ej torrläggas till 1,2 meters djup.
Sammanlagda arealen av desamma utgör 2,56 hektar.

Över avloppet har profilritning blivit uppgjord,
vilken utvisar såväl höjd- och jordmänsförhållanden ef-
ter detsamma, som för avloppsdiket vid denna syneförrätt-
ning bestämda dimensioner. Dessa dimensioner hava bestämts
med hänsyn till såväl den i avloppsdiket vid vårflod fram-
rinnande vattenmängden, som till markernas torrlägnings-
behov under vegetationstiden. Nederbördsområdet för av-
loppsdiket uppgår till omkring 780 hektar och den avrin-
ning, som vid vårflod kan beräknas bortföras från detta
område uppgår till 0,6 liter per hektar i sekunden. Flod-
vattenmängden blir således omkring $0,47 \text{ m}^3$ i sekunden.

Kostnaderna för upptagande av den dikessträcka, vars
upptagande genom denna syneförrättning varder medgiven,
och vilken å ritningar och i handlingar blivit betecknad
med litt. A - B, har beräknats till 2480.- kr. För utrö-
nande av dessärskilda delägarnas delaktighet i företaget
har emellertid kostnaderna för upptagande av hela den di-
kessträcka, som är erforderlig för de ifrågavarande mar-
kernas torrläggning, d.v.s. dikessträckan A - B - C, bli-

vit beräknad, och uppgår denna kostnad till 3030.- kr. I denna kostnad äro inberäknade ersättningar för jordupplåtelse för dikets utvidgning och uppgår dessa ersättningar för sträckan A - B till 39.- kronor. Den vid punkt 2+12 å avloppsdiket befintliga bron är ej upptagen till ombyggnad, utan bör arbetet vid denna bro utföras så, att densamma ej skadas.

Av den utlåtandet bifogade kostnadsfördelningslängden framgår delägarnas delaktighet i såväl upptagandet av hela dikessträckan A - B - C som delaktigheten i den nu till upptagande medgivna dikessträckan A - B.

Jämligt bestämmelserna i 7 kap. 22 § och 10 kap. 60 § vattenlagen hava synemännen verkställt uppskattning av den genom företaget uppkommande båtnaden. Markernas värde har härvid blivit uppskattat, i nu befintligt skick till 2239,20 kr. och efter torrlägningsarbetets utförande till 4704.- kr.. vadan förbättringen genom företaget skulle komma att uppgå till 2464,80 kr. Vid denna uppskattning har hänsyn tagits till såväl jordens naturliga godhet, som lutningsförhållanden, höjdläge och andra förhållanden, som härvid kunnat inverka. Särskild gradtabell har härvid blivit uppgjord för utvärderande av höjdlägets inverkan på förbättringen.

Beträffande företaget få synemännen jämligt 10 kap. 62 och 64 §§ vattenlagen bestämma:
att detsamma skall utföras i överensstämmelse med det upprättade, nu föreliggande förslaget;
att jord, som uppkastas ur dike, skall, där jordägaren ej vill tillgodogöra sig densamma, fördelas på ömse sidor om diket och uppläggas minst 1 meter från dikeskanten samt givas samma sidolutning, som blivit bestämd för intilliggande dike.- För jordupplag må respektive jordägare, där de så fordra, jämligt 7 kap. 5 § vattenlagen åtnjuta ersättning;
att samtliga med företaget förenade arbeten skola utbjudas

till utförande antingen å offentlig entreprenadauktion eller genom infordrande av anbud, såvida ej delägarna i företaget enas om utförande på annat sätt;

att rensningar av diket skola företagas så ofta detta visar sig behöfligt och behöfligheten av dylik åtgärd styrkes genom två ojäviga personers utsago; dock skola rensningar verkställas minst vart tredje år;

att företaget skall vara påbörjat inom ~~ett~~ ^{två} år efter det denna förrättning vunnit laga kraft samt vara bragt till fullbordan inom ^{två} år efter dess påbörjande, samt att företaget skall benämnas "Bökemåla utdikningsföretag av år 1923".

Kostnaderna för denna förrättning skola jämlikt 10 kap. 79 och 80 §§ vattenlagen fördelas mellan delägarna i företaget i enlighet med den för var och en beräknade båtnaden.

Slutligen få synemännen meddela, att besvär emot denna förrättning må ingivas till Söderbygdens vatten-domstol, adress Stockholm, inom sextio dagar efter nedanstående dag. I besvären, som skola ingivas i tre exemplar, skola fullständigt upptagas klagandens alla påståenden och skälen därtill och skola till besvären fogas de handlingar klaganden vill åberopa till stöd för ändringssökandet. I övrigt hänvisas till 11 kap. 85 § vattenlagen beträffande besvårs ingivande.

Förutom plan- och profilritning till företaget finnas till detta utlåtande fogade följande handlingar:
beskrivning samt arealuträknings- och värderingslängd,
kostnadsberäkning,
grävningstabell,
jordersättningslängd och
kostnadsfördelningslängd.

Bökemåla den 8 nov. 1923

Magnum Nicen

Biträden gemensamt

E. J. M. M.

Skjörner

Beskrivning samt **arealuträknings** och **värderings**

● **längd** över vattenskadad mark tillhörande "Bokemåla utdiknings
fristad år 1923" i Aryst socken av
Blekinge län;

upprättade vid syneförrättning enligt vattenlagen år 1923.

Fastigheternas				Ägofigurernas nummer & plankartan	Ägarnas namn, samt ägoslag m. m.
littera & plankartan	mantal	nummer	n a m n		
A	1/18	1	Böckemåla		<u>Jöns Johansson sök.</u>
				1	väg
				2	äker
				3	"
				4	"
				5	"
				6	"
				7	"
				8	"
					<u>Summa</u>
B	5/256	1	Böckemåla		<u>B. C. Boklund sök.</u>
				9	äker
				10	"
				11	"
				12	"
				13	"
				14	"
				15	"
				16	"
				17	"
				18	"
				19	"
				20	"
				21	"
				22	"
					<u>Summa</u>

A - r - e - a - l								Jordvärde per hektar vid fullständig torrläggning	Före torrläggningen				Efter torrläggningen				Jordförbättring genom torrläggningen	
Åker, tomt o. dyl.		Äng och odlingsmark		Annan mark och landvinning		Impediment			Höjdlägesgrad	Jordvärde per hektar		Jordvärde per ägofigur	Höjdlägesgrad	Jordvärde per hektar		Jordvärde per ägofigur		
										kr.	öre			kr.	öre			
har	ar	har	ar	har	ar	har	ar	kr.		kr.	öre			kr.	öre		kr.	öre
								03										
10								2000	0.50	1000	100	-	1-	2000	200	-	100	-
04								2000	0.50	1000	40	-	1-	2000	80	-	40	-
12								2000	0.45	900	108	-	1-	2000	240	-	132	-
12								2000	0.35	700	84	-	1-	2000	240	-	156	-
17								2000	0.35	700	119	-	1-	2000	340	-	221	-
14								2000	0.35	700	98	-	1-	2000	280	-	182	-
16								2000	0.45	900	144	-	1-	2000	320	-	176	-
85								03			693	-			1700	-	1007	-
07								2000	0.60	1200	84	-	1-	2000	140	-	56	-
14								1000	0.60	600	84	-	1-	1000	140	-	56	-
34								2000	0.35	700	238	-	1-	2000	680	-	442	-
15								2000	0.50	1000	150	-	1-	2000	300	-	150	-
17								2000	0.65	1300	221	-	1-	2000	340	-	119	-
04								2000	0.70	1400	56	-	1-	2000	80	-	24	-
05								1200	0.80	960	48	-	1-	1200	60	-	12	-
08								2000	0.65	1300	104	-	1-	2000	160	-	56	-
11								2000	0.35	700	77	-	1-	2000	220	-	143	-
07								2000	0.65	1300	91	-	1-	2000	140	-	49	-
11								2000	0.65	1300	143	-	1-	2000	220	-	77	-
16								2000	0.30	600	96	-	1-	2000	320	-	224	-
04								600	0.80	480	19	20	1-	600	24	-	4	80
18								1000	0.35	750	135	-	1-	1000	180	-	45	-
171											1546	20			3004	-	1457	80

Stenålsån den

Fastigheter nas				Ägarens nummer a plankartan	Ägarnas namn, samt ägoslag m. m.
littera a plankartan	mantal	nummer	namn		
		8 nov. 1923	Karlsson		
		Ägarens namn	Ägarens nummer		

[illegible]

Sammandrag av förestående areal-

[illegible]

[illegible]

Avloppskanalens benämning eller littera	Avvägningspunkt	Avstånd från föregående avvägningspunkt	Avloppskanalens				Anmärkningar
			djup	bottenbredd	dagbredd	sidolutning	
		B.	m - e - t - e - r				

Grävningsstabell över "Bökemåla
utdikningsföretag av år 1923" i Ryds
socken av Blekinge län; upprättad vid
synförrättning enligt vattenlagen år 1923.

A-B	0.		1.50	0.50	5.00	1:15	Rygging.
	1.	100	1.48	"	4.94	"	
	+50	50	1.83	"	5.99	"	
	+78	28	2.65	"	8.45	"	
	2.	28	4.35	"	13.55	"	
	+12	12	4.35		15.55		Västtrumma Fix. i Vägkanten L: a 10 m. V.
	+20	8	4.26		4.78		om diket, höjd = 9.47. Berg-
	+40	20	3.08	"	9.74	"	skärning. I bergskärningen
	+60	20	2.03	"	6.59	"	är b.b. = 1.00 och sidolutning 1:0.10
	+80	20	1.10	"	3.80	"	
	3.	20	0.63	"	2.39	"	
	+25	25	0.28	"	1.34	"	

Bökemåla den 8 nov. 1923
Magnus Nilsson

[illegible]

Fastigheternas				Gårdarnas namn	Delaktighet i hela den i Postnadsbe- räkningen intagna likentäckarna A-B-C			Delaktighet i likentäc- ken B-C samt för- slaget till upptagande			Delaktighet i den till upptagande be- stämda likentäc- ken A-B			Delaktighet i försättnings- postnaderna		
Littera å kartan	Mantals- nummer	nummer	namn		%	kr.	öre	%	kr.	öre	%	kr.	öre	%	kr.	öre
A	18	1	Bökemåla förs. Johanneberg	40.855	1237	91					49.916	1237	91	40.855	83	30
B	1256	1	" B. C. Bokelundskär	59.145	1792	09	550	-	50084	1242	09	59.145	120	54		
Summa				100.-	3030	-	550	-	100.-	2480	-	100.-	203	84		

Bökemåla den 8 nov. 1920

Magnus Nisell

Biträdnade genom:

E. J. Jansson P. Jansson

ARVODESRÄKNING

för syneförrättning enligt 10 kapitlet vattenlagen angående "Böhemåla utdik-
ningsföretag av år 1923" i Årjeds socken av Blekinge län

upprättad enligt nedanstående §§ i lantbruksingenjörstaxan av den 31 december 1920.

År och månad	dag	A r b e t e	An- tal	å kr.	Kr.	öre	Kr.	öre
1	2	3	4	5	6		7	
		Kallelser och kungörelser, § 5, ...	4	0,50			2	-
		Ägomätning 1: 4000, §§ 6—9, ...						
		a) mättningsområdets gränser enl. tariff I, ...						
		1) i åker, raklinje		1,50				
		krokinje	12	3,00	3	60		
		i annan mark, raklinje		3,00				
		krokinje		6,00				
		2) strandsträckor utefter mindre vattendrag, bredd 10—15 meter						
		i åker, raklinje		1,00				
		krokinje		2,00				
		i annan mark, raklinje		2,00				
		krokinje		5,00				
		3) strandsträckor utefter sjö och vattendrag med bredd över 15 m.						
		i åker, raklinje		3,00				
		krokinje		5,00				
		i annan mark, raklinje		5,00				
		krokinje		11,00				
		b) mättningsområdets ägofigurer enl. tariff II						
		256 har åker, medelareal 0,12 har	256	202	5	17		
		ägofigurer	21	0,05	1	05		
		har äng och odlingsmark, medelareal						
		ägofigurer						
		har annan mark, medelareal						
		ägofigurer						
		0,03 har impediment och höglänt mark medelareal 0,03 har	0,03	078		02		
		ägofigurer	1	0,05		05		
		S:a 2,59 har	S:a 22	st.				
		c) inmätning av vattenavlopp (utan samband med avmätning av kringliggande mark) enl. tariff III m. en medelbredd av						
		i åker o. d., raklinje						
		krokinje						
		i annan mark raklinje						
		krokinje	0,2	11-	2	20		
		Överföres			12	09	2	-

1	2	3	4	5	6	7
		Överfört			12 09	2 -
		d) 1:sta regalarket			4 -	
		övriga regalark st.		1,00		16 09
		Avvägning:				
		a) avvägning, längdmätning o. d. § 44, mom. 4 dagar	1	12,00	12 -	
		b) ytavvägning, § 11, mom. 1, tariff IV				
		i öppen mark, medelantal 14 punkter pr har har	256	0,66	1 69	
		avvägda punkter st.	36	0,02	- 72	
		i annan mark, medelantal punkter pr har har				
		avvägda punkter st.				
		c) begränsningskurva, § 11, mom 2:				
		i öppen mark km.	12	2,50	3 -	
		i annan mark		5,00		17 41
		Arealuträkning, § 13, tariff V,				
		22 ägofigurer, medelareal 0,12 har st.	22	0,05	1 10	
		har	259	0,10	26	1 36
		Ägobeskrivning, § 14,				
		ägofigurer st.	22	0,03		1 50
		Markvärdering,				
		a) uppskattning och värdering, § 44, mom 5 dagar		12,00	-	
		b) gradtabell, kurva, § 17, mom. 1,				
		för första kilometern			4 -	
		för övriga kilometer st.		1,50		
		c) uträkning av värde pr. ytenhet, § 17, mom 2				
		värde st.	42	0,06	2 52	
		d) uträkning av förbättringsvärdet, § 18				
		ägofigurer st.	21	0,12	2 52	9 04
		Längdprofil § 20,				
		a) uppritning enl. tariff VI,				
		1) nytt avlopp km.		6,50		
		2) befintligt avlopp	0,6	3,50	2 10	
		b) antal blad st.		3,00		
		Hydrografisk utredning, § 24,				
		grundbelopp			2 -	
		tillägg km. ²	8	0,02	16	
		Dimensionsberäkning, § 25,				
		a) öppet avlopp, grundbelopp	1	3,50	3 50	
		tillägg för särskild beräkning,				
		dels km.	1	1,00	1 -	
		för våta sektionsarean vid h. v. y. 0,50 kr. pr m ²				
		nämligen m ² sektion på km.				
		Överföres			8 76	47 40

L Ö S E N

för avskrift av handlingar och kopior av ritningar upprättade vid syneförhandling
 rörande "Böhemile utdikningsföretag av år 1923" i åsyft
 socken av Blekinge län år 1923.

A r b e t e	An- tal	å pris kr.				
			Kr.	öre	Kr.	öre
1	2	3	4		5	
Kopia av plankartan, § 49.						
1) 1:sta regalarket			7	—		
övriga regalark	st.	1,75				
2) efter kartans skala och ågofigurernas medelareal. tariff VII, skalan 1: 4000, medelareal 0.12 har, ågofigurer, ...	st.	22 0.07	1	54		
har 2.59		0.14		36		
höjning för handkopia å ritpapper, 25 %				48		
3) insättning av höjdlägestal	st.	36 0,02		72		
" " kanaler och diken, grundbelopp			1	75		
tillägg för varje cm. verkligt mått å kartan	cm.	16 0,05		80	12	65
Kopia av längdprofil, tvärsektioner samt förslag till broar och trummor å ritpapper, § 52.						
1) enligt tariff VIII i skala 1: 4000, nytt avlopp	km.	5,00				
ändring av befintligt avlopp	"	0.6 6,00	3	60		
2) tvärsektioner, originalritningens belopp med 30 % förhöjning				65		
3) broar och trummor, originalritningens belopp med 30 % förhöjning					4	25
nedsättning för kopia å kalkerväv 25 %						
4) för varje med rubrik, skalor o. d. försett blad						
längdprofilritningar	st.	3,00				
tvärsektions och brorritningar	"	5,00				
Avskrift av syneförhandlingarne, § 55.	sid.	17 0,75			12	75
Summa kronor					29	65

Den, som icke åtnöjes med denna räkning, äger att inom tre månader
 från nedanstående dag klander därå anställa genom stämning till

Östen häradsrätt.

Böhemle den 8 mar. 1923.

Magnus Nicell.

Statens lantbruksingenjör.

Kronor kvitteras:

den 19.....

Statens lantbruksingenjör.

1	2	3	4	5	6	7
		Överfört			8 76	47 40
	b) täckt ledning.					
	1) inre diameter intill 20 cm.	km.		6,00		
	2) " " över "	"		10,00		
	Tvärsektion § 22,					
	vid upptagning av nytt avlopp	st.		0,15		
	" utvidgning av befintligt avlopp	"	2	0,25	50	
	tillägg för m ² av våta sektionsarean vid h. v. y. nämligen m ² för	st.				
	" "	"				
	" "	"				
	Inritning å plankartan av avlopp och vallar, § 27,					
	grundbelopp				i —	
	tillägg för varje cm. verkligt mått å kartan	cm.	16	0,03	48	
	Arbetsbeskrivning, § 28.					
	1:sta sidan				3 —	
	tillägg för övriga sidor	st.		2,00		
	Kostnadsberäkning, § 29,					
	a) vid upptagning av nytt avlopp	km.		2,50		
	därjämte 25 öre pr. m ² av våta sektionsarean vid h. v. y. nämligen m ² sektion på	"				
	m ² sektion på	"				
	m ² sektion på	"				
	b) vid utvidgning av befintligt avlopp	"	1	4,00	4 —	
	därjämte 50 öre pr m ² av våta sektionsarean vid h. v. y. nämligen:					
	m ² sektion på	km.				
	m ² sektion på	"				
	m ² sektion på	"				
	c) av kostnadsförslaget slutsumma 0,1 % (broar inberäknat)				3 03	20 77
	Förslag till brobyggnad, § 34,					
	a) enkel bro,					
	1) kostnadsberäkning	st.		3,00		
	2) ritarbetet	"		3,00		
	b) annan bro i två projektioner,					
	1) dimensionsberäkningar	st.		8,00		
	2) för ritarbetet, 1: — kr. pr. m. teoretisk spännvidd	"				
	Förslag till trumma, § 36,					
	a) enkel trumma i 2 projektioner	st.		5,00		
	b) detaljerad kostnadsberäkning	"		3,00		
	Överføres					68 17

1	2	3	4	5	6	7
		Överfört				68 17
		Införande av höjdsiffror å plankartan, § 39,				
		höjdlägestal st.	36	0,01		36
		Utlåtande och betänkande, § 43,				
		 sid.	3	3,00		9 -
		Ersättningslängd, § 42,				
		grundbelopp			1 50	
		varje ersättningsbelopp st.	2	0,25	50	2 -
		Sammanträden och upprättande av protokoll, § 44, mom 1 dagar	1	12,00		12 -
		Särskild utredning, § 44, mom 2, ...		12,00		
		Kostnadsfördelningslängds upprättande, § 44, mom 14, ...	1/4	12,00		3 -
		Utredning å länets lantmäterikontor rörande fastighetsgränser, jordregistnummer o. dylikt, § 44, mom 15, dagar		12,00		
		Summa kronor				94 53
		Övriga förrättningskostnader,				
		Lösen av förordnandet jämte kommissionärsarvode (1 x) ~~Kallelse~~				4 -
		~~Annen~~ skostnader ang. sammanträden				
		Inbindning av förrättningshandlingarne 2 x				2 -
		Arvode till biträdande förrättningsmannen				
		" " " gode männen enligt egna räkningar				55 70
		Ersättning för hantlangning, materialier o. d.				18 -
		Summa kronor				79 70
		Sammandrag.				
		Förrättningsmannens arvode				94 53
		Övriga förrättningskostnader				79 70
		Summa kronor				174 23
		Den, som icke åtnöjes med denna räkning, äger att inom tre månader från nedanstående dag klander därå anställa genom stämning till				
		Osten				
		Bohemijs den 8 nov 1923				
		Statens lantbruksingenjör.				
		Att sakägarne erhållit en med denna lika lydande räkning betygar:				
		Kronor				
		 körtterås:				
		den 19				
		Statens lantbruksingenjör.				