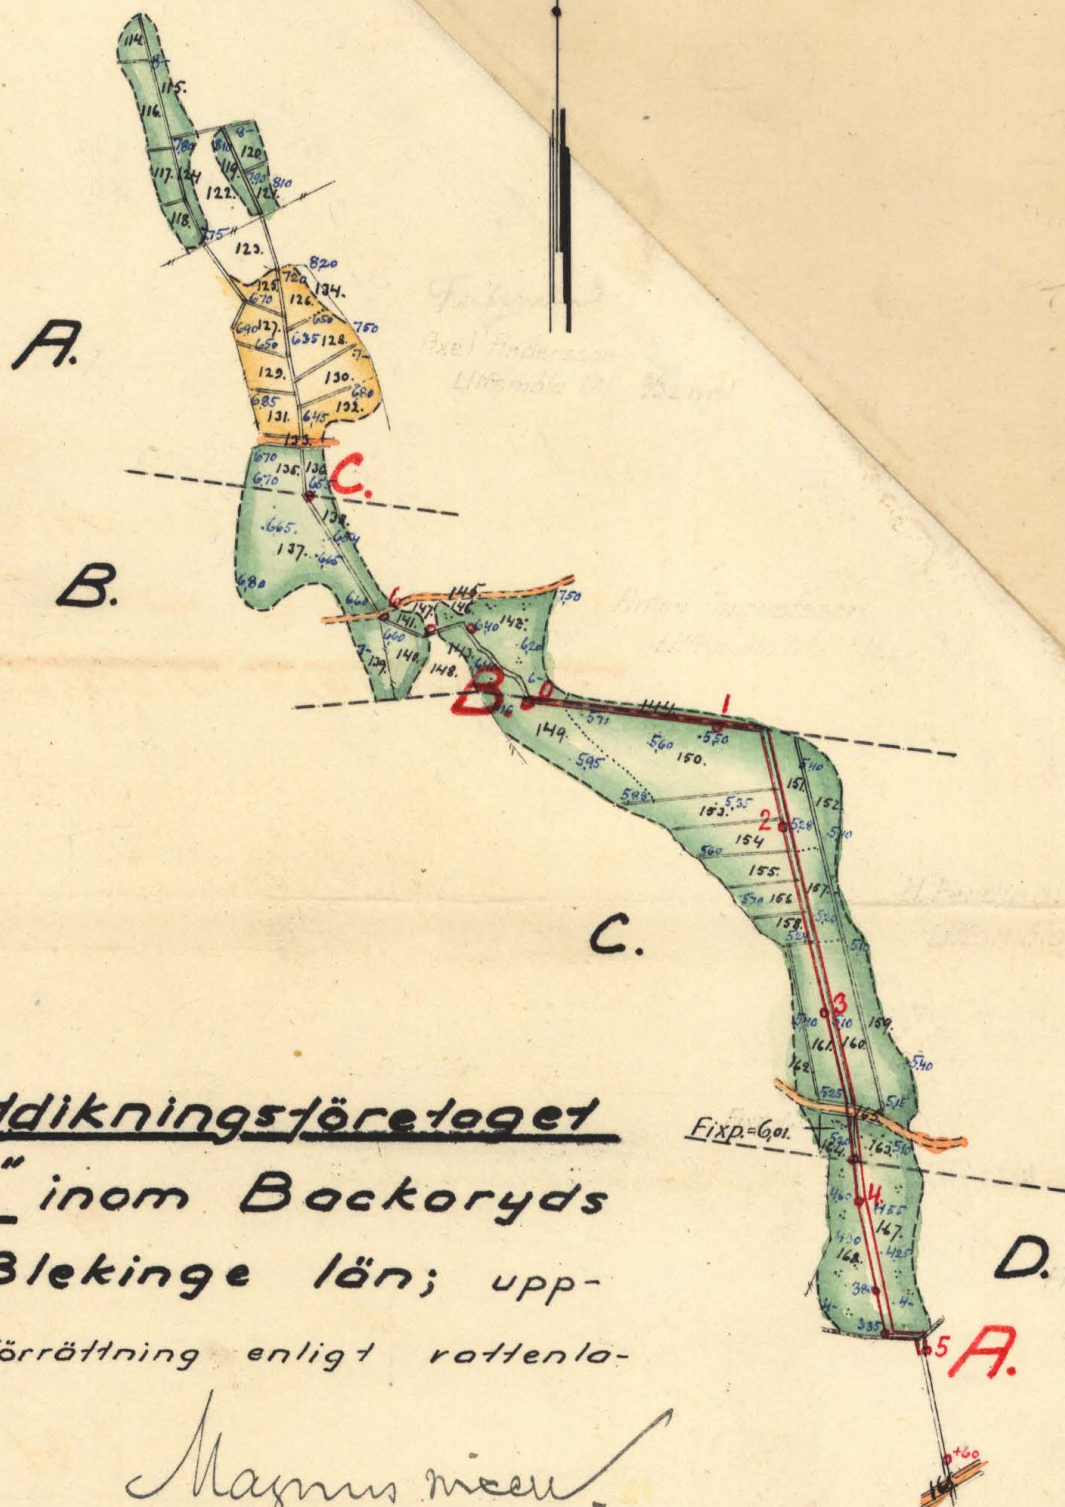
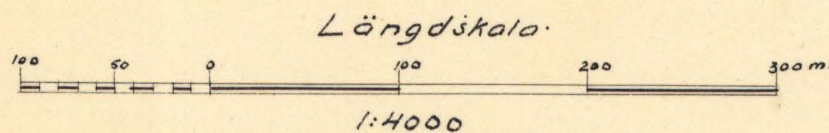


Blod 1.



Förslag till "utdikningsföretaget"
Ulvsmåla inom Backoryds
 socken av Blekinge län; upp-
 rättat vid syneförrättning enligt rättenla-
 gen år 1923 av:

Maynus Nicen
 Statens lantbruksingenjör.



RITN.Nr001

K

2*0553



Akt nr:
A553

AU\$A553

1084

19

K

2*0553



Kungl. Lantbrukstyrelsens
Kulturtolkniska byrås arkiv.

Handlingar rörande "utdiknings-
företaget Ulvsmåla" inom Bockaryds

socken av Blekinge län; upprättade vid syneför-
rättning enligt vattenlagen år 1923 av:

Magnus Wixell.
Statens landbruksingenjör.

Innehålla 21 skrivna sidor.

Härtill höra 2 blad ritningar.

1.

Protokoll, fört på samma-
träden nände utskottsförsta-
rum i Ulfsmåla.

År 1923 den 4 sept. kl. 12 m. instade
sig undertecknad, statens lantbruksgäst, hos
lantbrukaren H. F. Håkansson i Ulfsmåla
för att på gäst hos vederbörigt förordnande lant-
bryggare signifikant enligt vattenlagen för för-
läggning av vattenstånd och, tillhörande
huvudanslutning i Ulfsmåla i Bäckens och på
Bäckens län, - Delägare i företaget hade i
den för stämning stadgade ordning blivit kallade
till sammankommet och hade på gäst hos följande
personer tillstodskommitt, nämligen:
samlade till förtäring Håkan, Fred. Håkansson
som för 23/224 ut Ulfsmåla

och av övriga delägare:

✓ Axel Fred. Håkansson	"	2/52	-	22	ans
✓ Fred. Aug. Håkansson	"	2/52	-	22	

Såsom gäst hade tillstodskommitt Oskar
Oskar i Bäckens och på Oskar i Öjshuset.

§ 1.

Det för undertecknad utstående förordnande att
handläggare ifrågakande förtäring uppläses (bil. A.)

§ 2.

För enastående signifikant hade sig vara sig av
dessa alla av delägare i företaget utträtt.

§ 3.

Laga länke av företaget förfams, enligt
signifikantens isikt sig, och hade enligt länke
sig länke av delägare, anföras.

§ 4.

Det förordnande uppläses förordnande till företaget

genomgick för delägarna. Fr. Aug. Nilsson
gjorde härvid det ynkandet, att de ^{äskade} jordhällen,
som komme att uppläggas inom hans område,
skulle göras de därefter behöriga beträffande.
I öfrigt framträdde inga särskilda ynkanden
utöver det, som inefölls i ansökan
om fristaget.

§5.

För denna föreläsning ej flera frizon till bekant-
ning, varför sammanträdet avslutades med
tillkännagivande, att nya sammanträde skulle
å kallas i samma plats tidryg den 6 nov.
kl. 10 f.m. De delägarna och godemän hade att
tillstådeskunna utan annan kallelse än detta
tillkännagivande.

Ord för den som
Lagman orkell

Biträddande godemän:

~~O. Nilsson~~ S. O. Dahl

År 1923 den 4 dec. 1923 kl. 5 em.

På grund av lagens hinder hade förtämnings-
mannen ej varit i tillfälle tillstådeskunna
vid i föregående § angiven tid, och hade med
avseende härpå, sedan delägarna skriftligt om
den utställas och uppehållet, kallades utskäddats
till sammanträde vid här över angiven tid.
För detta öppnades hade följande personer
tillstådeskunnet, nämligen:

H. F. Håkanson, Ulvsåla och

F. A. Nilsson, Dr

§6.

Det är förtämningsmannen uppräddes följande till

avdelningsföretaget genomfick för delägarna, varvid
särskilt beaktad användes som delaktighet: företaget
för de särskilda delägarna angavs, ävensom de
ersättningsbelopp, som av styrelsen blivit bestämde
att utgå i samband med företaget.

§ 7.

Det av styrelsen angående företaget angivna ut-
låendet upplästes (bil B.)

§ 8.

Styrelsen uppdrog, under hänvisning till 10 kap. 72 §
vattenlagen åt H. F. Håkanson, kassör, att utföra
kallelse till såväl en styrelse för företaget. I sam-
band härmed upplästes 7 kap. 63-65 §§ vattenlagen
samt: dessa §§ övergick lagrum till ledning för
de personer, som komna att handläsa företaget.

§ 9.

H. F. Håkanson skötte i uppdrag att mottaga och
föra arkivet av utlåendet med därtill
hörande handlingar och räkningar, och således dessa ha
han varit tillgängliga för envar, som önskade
att granska den eller taga arkivet därav.

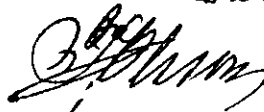
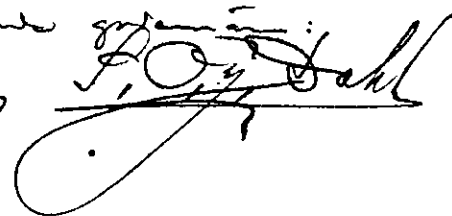
§ 10.

Här skall antecknas, att 3/4 delen använts för utgifter,
för vilka gästgäldenär till förvaltningsmannen utgår i form
av degenade.

§ 11.

Sedan alla ^{rörande företaget} frågor om den behandlade förklarades
företagningen avslutad.

Ord för till sin oron
Håkan Axel.

Biträdnade gäldenären:
 

Bil. A.

Avskrift.

Till

Kungl. Maj:ts Befallningshavande i

Blekinge län.

Undertecknad får härmed vördsamt anhålla om förordnande för en statens lantbruksingenjör att enligt gällande dikningslag förrätta laga syn för torrläggning af vatten-skadad odlad mark uti två skilda dikningsområde inom Ulvsmåla by af Bäckaryds socken Medelsta härad och Blekinge län hvari följande hemman och ägare äro intresserade:

I första dikningsområdet äro intresserade 65/224 dels mtl., som äges af följande personer 23/224 dels mtl. äges af Håkan Ferdinand Håkansson, 3/32 dels mtl. äges af Frans August Nilsson och 3/32 dels mtl. äges af Anders Ferdinand Olsson alla i Ulvsmåla;

I andra dikningsområdet äro samma hemman och ägare som ofvan skrifvits intresserade tillika med 3/224 mtl, som äges af Mattis Olof Samuelsson.

Ulvsmåla den 29 december 1917

Håkan Ferdinand Håkansson

ägare af ofvanst. 23/224 dels mtl.

Postadress: Hallabro.

R E S O L U T I O N.

Öfversändes till statens landtbruksingenjör C. J. Kling, som härigenom förordnas att lagligen verkställa ifrågavarande förrättning.

Karlskrona å landskansliet den 31 december 1917.

A. Wachtmeister

/ Arvid Lidén.

R E S O L U T I O N.

Inneliggande förordnande transporteras å lantbruks-
ingenjören Magnus Wixell.

Kärlskrona å landskansliet den 24 januari 1920

På länsstyrelsens vägnar:

Josef Fröberg

Magnus Falck.

U T L Å T A N D E

avgivet vid syneförrättning enligt vattenlagen angående " utdikningsföretaget Ulvsmåla " i Backaryds socken av Blekinge län.

Ifrågavarande företag avser torrläggning av de å den till detta utlåtande fogade plankartan upptagna markerna, och erfordras för ernående av detta ändamål att det genom desamma ledande avloppsdiket upptages till större dimensioner än detta för närvarande innehar. Den vattenskadade marken finnas närmare angiven i den till detta utlåtande fogade beskrivningen samt arelautoräknings- och värderingslängden. Arealen av dessa marker utgör 4,04 hektar, varav 0,48 hektar åker och 3,56 hektar äng eller odlingsmark.

Över avloppet, som i alla hithörande handlingar och ritningar betecknats med litt. A - B, har profilritning blivit uppgjord, vilken utvisar såväl höjd- och jordmånsförhållanden efter detsamma, som för avloppsdiket vid denna syneförrättning bestämda dimensioner . Nederbördsområdet för avloppet är obetydligt - detsamma uppgår till endast omkring 80 hektar - och hava på grund härav detsammas dimensioner blivit bestämda uteslutande med hänsyn till de vattenskadade markernas torrlägningsbehov.

Kostnaderna för avloppsdikets uppgrävning till nödiga dimensioner hava beräknats till 2500. - kronor. Av detta belopp utgöra 46,50 kr. ersättningar för jordupplåtelse till dikets utdickning. De arbeten, som äro bestämda att utföras och bland vilka förekomma byggandet av en ägotrumma, äro specificerade i den bifogade kostnadsberäkningen.

Jämlikt bestämmelserna i 7 kap. 22 § och 10 kap. 60 § vattenlagen hava synemännen verkställt uppskattning av den genom företaget uppkommande båtnaden. Markernas värde har härvid blivit uppskattat, i nu befintligt skick till 1396,30 kr. och efter torrlägningsarbetets utförande till

4486,70 kr. vadan förbättringen genom företaget skulle komma att uppgå till 3090,40 kr. Vid denna uppskattning har hänsyn tagits till såväl jordens naturliga godhet som lutningsförhållanden, höjdläge och andra förhållanden, som härvid kunnat inverka. Särskild gradtabell har härvid blivit uppgjord för utvärderande av höjdlägets inverkan på förbättringen.

Vid beräkning av jordförbättring för ägofig. 114 -141 har jordvärdet efter torrläggningen reducerats med hänsyn till den kostnad, som nämnda ägofig. få vidkännas för ernående av fullständig torrläggning.

Beträffande det av F. A. Nilsson gjorda, i § 4 av förordningsprotokollet intagna yrkandet rörande jordupplagen få synemännen hänvisa till nedan intagna bestämmelse härom.

I övrigt få synemännen jämlikt 10 kap. 62 och 64 §§ vattenlagen bestämma;

att detsamma skall utföras i överensstämmelse med det upprättade, nu föreliggande förslaget;

att jord, som uppkastas ur dike, skall, där jordägaren ej vill tillgodogöra sig densamma, fördelas på ömse sidor om diket och uppläggas minst 1 meter från dikeskanten samt givas samma sidolutning, som blivit bestämd för intilliggande dike. För jordupplag må respektive jordägare, där de så fordra, jämlikt 7 kap. 5 § vattenlagen åtnjuta ersättning;

att den i företaget ingående trumman skall utföras i enlighet med härför uppgjord ritning;

att samtliga med företaget förenade arbeten skola utbjudas till utförande antingen å offentlig entreprenadauktion eller genom infordrande av anbud, såvida ej överenskommelse träffas om utförandet på annat sätt:

att rensningar av diket skola företagas så ofta detta visar sig behöfligt och behöfligheten av dylik åtgärd styrkes genom två ojäviga personers utsago; dock skola rens-

ningar verkställas minst vart tredje år;
att företaget skall vara påbörjat inom ~~ett~~ *två* år efter
 det denna förrättning vunnit laga kraft samt vara bragt
 till fullbordan inom *två* år efter dess påbörjande, samt
att företaget skall benämnas " utdikningsföretaget Ulvs-
 måla ".

Kostnaderna för denna förrättning skola jämlikt 10
 kap. 30,79 och 80 §§ vattenlagen förskjutas av sökanden
 och fördelas mellan delägarna i företaget i enlighet med
 den för var och en beräknade båtnaden.

Slutligen få synemännen meddela, att besvär emot denna
 förrättning må ingivas till Söderbygdens vattendomstol, a-
 dress Stockholm, inom sextio dagar efter nedanstående dag.
 I besvären, som skola ingivas i tre exemplar, skola full-
 ständigt upptagas klagandens alla påståenden och skälen där-
 till och skola till besvären fogas de handlingar klaganden
 vill åberopa till stöd för ändringssökandet. I övrigt hän-
 visas till 11 kap. 85 § vattenlagen beträffande besvärs
 ingivnade.

Förutom plan- och profilritning till företaget finnas
 till detta utlåtande fogade följande handlingar:

beskrivning samt arealuträknings- och värderingslängd,
 kostnadsberäkning,
 grävningstabell,
 jordersättningslängd och
 kostnadsfördelningslängd.

Ulvsmåla den 4 dec. 1923

Maxim Mäkelä

Biträdande godemän:

[Signature] *[Signature]*

Beskrivning samt arealuträknings- och värderings-

- **längd** över vattenskadad mark tillhörande *utdikningsföretaget Ulls-*
måla inom Backängs socken av Blekinge
län;

upprättade vid syneförrättning enligt vattenlagen år 1923.

F a s t i g h e t e r n a s				Ägofigurernas nummer å plankartan	Ägarnas namn, samt ägoslag m. m.
littera å plankartan	mantal	nummer	n a m n		
A	3/32	1	Ulusmäla		<u>Arcl F. Andersson</u>
				114	äng
				115	"
				116	"
				117	"
				118	"
				119	"
				120	"
				121	"
				122	imp
				123	"
				124	äng
				125	äker
				126	"
				127	"
				128	"
				129	"
				130	"
				131	"
				132	"
				133	våg
				134	imp
				135	äng
				136	"
					Summa
B	3/32	1	Ulusmäla		<u>Anton Augustsson</u>
				137	äng
					överföres

A - r - e - a - l								Jordvärde per hektar vid fullständig torrläggning	Före torrläggningen				Efter torrläggningen				Jordförbättring genom torrläggningen	
Åker, tomt o. dyl.		Äng och odlingsmark		Annan mark och landvinning		Impediment			Höjdlägesgrad	Jordvärde per hektar.	Jordvärde per ågofigur	Höjdlägesgrad	Jordvärde per hektar	Jordvärde per ågofigur				
har	ar	har	ar	har	ar	har	ar	kr.		kr.	kr.	öre		kr.	kr.	öre	kr.	öre
			03					1600	0,90	1440	43	20	0,95	1520	45	60		
			06					"	0,90	1440	86	40	0,95	1520	91	20		
			06					"	0,90	1440	86	40	0,95	1520	91	20		
			04					"	0,90	1440	57	60	0,95	1520	60	80		
			03					"	0,90	1440	43	20	0,95	1520	45	60		
			03					"	0,90	1440	43	20	0,95	1520	45	60		
			04					"	0,90	1440	57	60	0,95	1520	60	80		
			03					"	0,90	1440	43	20	0,95	1520	45	60		
							10											
							08											
			04					1600	0,90	1440	57	60	0,95	1520	60	80		
04								1500	0,80	1200	48	-	0,90	1350	54	-		
05								2000	0,20	400	20	-	0,60	1200	60	-		
06								"	0,20	400	24	-	0,60	1200	72	-		
08								"	0,10	200	16	-	0,50	1000	80	-		
05								"	0,20	400	20	-	0,60	1200	60	-		
07								"	0,20	400	28	-	0,60	1200	84	-		
06								"	0,20	400	24	-	0,60	1200	72	-		
07								"	0,20	400	28	-	0,60	1200	84	-		
							02											
							02											
			07					1800	0,20	360	25	20	0,60	1080	75	60		
			03					1200	0,15	180	5	40	0,50	600	18	-		
48		46					22				75	700			120	680	449	80
			30					1800	0,20	360	108	-	0,70	1260	378	-		
			30								108	-			378	-		

Fastigheternas				Ägofigurens nummer - å plankartan	Ägarnas namn, samt ägoslag m. m.
littera å plankartan	mantal	nummer	n a m n		
					överfört
				138	äng
				139	"
				140	"
				141	"
				142	"
				143	"
				144	"
				145	våg
				146	imp
				147	"
				148	"
					Summa
c	23/ 224	1	Ullsmåla		H. Ferdinand Hökansson ^{sk.}
				149	äng
				150	"
				151	"
				152	"
				153	"
				154	"
				155	"
				156	"
				157	"
				158	"
				159	"
				160	"
				161	"
					överföres

A - r - e - a - l								Jordvärde per hektar vid fullständig torr- läggning	Före torrläggningen				Efter torrläggningen				Jordförbättring genom torrläggningen	
Åker, tomt o. dyl.		Äng och odlings- mark		Annat mark och landvinning		Impediment	Höjdlägesgrad		Jordvärde per hektar	Jordvärde per ägofigur		Höjdlägesgrad	Jordvärde per hektar	Jordvärde per ägofigur				
har	ar	har	ar	har	ar	har	ar	kr.		kr.	kr.	öre		kr.	kr.	öre	kr.	öre
			30								108	-			378	-		
			06					800	0,15	120	7	20	0,60	480	28	80		
			06					1000	0,20	200	12	-	0,70	700	42	-		
			07					1000	0,20	200	14	-	0,70	700	49	-		
			02					1000	0,20	200	4	-	0,70	700	14	-		
			19					600	0,15	90	17	10	0,90	540	102	60		
			07					1200	0,30	360	25	20	1,-	1200	84	-		
			05					400	0,15	60	3	-	0,90	360	18	-		
							04											
							01											
							02											
							07											
			82				14				190	50			716	40	525	90
			20					1800	0,30	540	108	-	1,-	1800	360	-		
			36					"	0,15	270	97	20	0,90	1620	583	20		
			10					"	0,15	270	27	-	0,95	1710	171	-		
			10					600	0,20	120	12	-	0,95	570	57	-		
			11					1800	0,15	270	29	70	0,90	1620	178	20		
			09					"	0,15	270	24	30	0,90	1620	145	80		
			08					"	0,15	270	21	60	0,90	1620	129	60		
			06					"	0,15	270	16	20	0,90	1620	97	20		
			08					"	0,15	270	21	60	0,90	1620	129	60		
			04					"	0,15	270	10	80	0,90	1620	64	80		
			15					800	0,10	80	12	-	0,90	720	108	-		
			15					1800	0,10	180	27	-	0,90	1620	243	-		
			13					"	0,10	180	23	40	0,90	1620	210	60		
			165								430	80			2478	00		

Fastigheternas				Ägofigureras nummer å plankartan	Ägarnas namn, samt ägoslag m. m.
littera å plankartan	mantal	nummer	n a m n		
			Ulusmåla		överfört
				162	äng
				163	" (stenig)
				164	"
				165	väg
					Summa
D	3/32	1	Ulusmåla		<u>Frans Aug. Nilsson</u>
				166	väg
				167	äng (stenig)
				168	" "
					Summa

[illegible]

[illegible]

Sammandrag av förestående areal-

[illegible]

[illegible]

Avloppskanalens benämning eller littera	Avvägningspunkt	Avstånd från före- gående avvägnings- punkt m.	Avloppskanalens				Anmärkningar
			djup	bottenbredd	dagbredd	sidolutning	
<u>Grävningsstabell över "utdikningsföretaget</u> <u>"Ulbismåla" inom Barkarbyds socken av Blekinge</u> <u>län; upprättad vid synförrättningen enligt vattenlagen</u> <u>år 1923</u>							
C-D	0.		1.17	0.50	4.01	1:1.5	Diket följer röjning
	1.	100	1.33	"	4.49	"	
	+28	28	1.43	"	4.79	"	Diket avslutar från röjning
	2.	52	1.34	"	4.52	"	
	3.	100	1.33	"	4.49	"	
	+50	50	1.66	"	5.48	"	"
	+60	10	1.70	"	5.60	"	Skotttrumma 0.80 x 0.60 se ritning
	+81	31	1.56	"	5.18	"	Förp. c:a 16 cm. V. om diket, höjd + 6.01
							Röjning
	4.	19	0.95	"	3.25	"	
	+50	50	0.54	"	2.12	"	
	+72	22	0.09	"	0.97	"	
+92	20	-	"		"	Vid framt befunnit avlopp.	
Ulbismåla den 4 dec. 1923 Magnus Nicell							

[illegible]

Fördragsättningslängd för "Ulfsmåla
utdikningsföretag" inom Backaryds socken
 av Blekinge län; upprättad vid synförrättning
 enligt vattenlagen år 1923

Fastigheternas				Ägarnas namn	Areal	i kronor	Ersättning		Summa	
Littera å	Mantal	Nummer	Namn		ör		kr	öre	kr.	öre
1	2	3	4	5	6	7	8	9	10	11
B	3/32	1	Ulfsmåla	<u>Anton Magnusson</u>						
				av ägofig. 142	0.40	6,-	2	40		
				" " 144	2.40	4,-	9	60	12	-
C	23/224	1	"	<u>H. Ferdinand Håkansson</u>						
				av ägofig 149	0.40	5.40	2	16		
				" " 150, 151, 153-158	7.90	2.70	2	33		
				" " 160, 161	4.20	1.80	7	56		
				" " 163, 164	1.40	1,-	1	40	32	45
D	3/32	1	"	<u>Frans Aug. Nilsson</u>						
				av ägofig 167, 168	2.05	1,-	2	05	2	05
				<u>Summa</u>					46	50

Ulfsmåla den 4 dec. 1923

Magnus Axel

Biträdningsman

[Signature]

Kostnadsfördelningsskatts för "utvirk-
ningsföretaget Ulvsuåla" inom Backaryds
socken av Blekinge län; upprättad vid syne-
förrättning enligt vattenlagen år 1923.

Fastighetsnr.				Ägarans namn.	Skattelighetstäl.	Bekuningskunder.		Förvaltningskunder.	
Uts. i län	Uts. i socken	Uts. i kommun	Uts. i län			ks.	in	ks.	in
A	3/32	1	Ulvsuåla	Axel F. Andersson	14.555	363	88	36	43
B	3/32	1	"	Anton Augustsson	17.017	425	42	42	58
C	2 1/224	1	"	H. Ferdinand Laksenius, sock.	68.428	1710	70	171	24
D	3/32	1	"	Frans Aug. Nilsson	—	—	—	—	—
Summa					100.—	2500	—	250	15

Ulvsuåla den 4 dec. 1923
Magnus meen.

Biträdnings givande:

[Signature] *[Signature]*

Kallelse.

Axel F. Andersson

Ulvsmåla

varder härigenom kallad att själv eller genom lagligen befullmäktigat ombud tillstädeskomma vid det sammanträde, som är utsatt att äga rum tis dagen den 4 sept. 1923 kl. 10 f. m. rörande utdikning av vattenskadade marker, tillhörande hemmanen Ulvsmåla och Hunnamåla i Backaryds och Öljuhults socknar.

Sammanträdet äger rum hos Håkan F. Håkansson, Ulvsmåla.

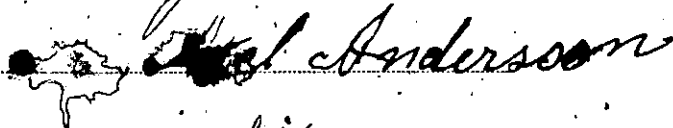
Vedeby, Torskors den 17/8 1923

Magnus Wixell.

Statens lantbruksingenjör.

Förestående kallelse är mig delgiven, vilket härmed erkännes.

Ulvsmåla den 27 sep 1923

 Axel F. Andersson

bitnas av
sej. lant
fjörälsman

Kallelse.

Anton Augustsson,

Ulvsmåla

varder härigenom kallad att själv eller genom lagligen befullmäktigat ombud tillstädeskomma vid det sammanträde, som är utsatt att äga rum tis dagen den 4 sept. 1923 kl. 10 f. m. rörande utdikning av vattenskadade marker, tillhörande hemmanen Ulvsmåla och Hunnamåla i Backaryds och Öljuhults socknar.

Sammanträdet äger rum hos Håkan F. Håkansson, Ulvsmåla.

Vedeby, Torskors den 17/8 1923

Magnus Wixell.

Statens lantbruksingenjör.

Förestående kallelse är mig delgiven, vilket härmed erkännes.

Ulvsmåla den 27 Aug. 1923.

Anton Augustsson

benämnt av:
Högskola
Gårdens man

Kallelse.

Håkan F. Håkansson,

Ulvsmåla

varder härigenom kallad att själv eller genom lagligen befullmäktigat ombud tillstädeskomma vid det sammanträde, som är utsatt att äga rum tis dagen den 4 sept. 1923 kl. 10 f. m. rörande utdikning av vattenskadade marker, tillhörande hemmanen Ulvsmåla och Hunnamåla i Backryds och Öljevults socknar.
Sammanträdet äger rum hos Eder.

Vedeby, Torskors den 17/8 1923

Magnus Wixell.

Statens lantbruksingenjör.

Förestående kallelse är mig delgiven, vilket härmed erkännes.

Ulvsmåla den 27 Aug 1923

H. F. Håkansson

bevisnas av
M. Felt
Öfveringsman

Kallelse.

Frans A. Nilsson

Ulvsmåla

varder härigenom kallad att själv eller genom lagligen befullmäktigat ombud tillstädeskomma vid det sammanträde, som är utsatt att äga rum tis dagen den 4 sept. 1923 kl. 10 f. m. rörande utdikning av vattenskadade marker, tillhörande hemmanen Ulvsmåla och Hunnamåla i Backaryds och Öljuhults socknar.

Sammanträdet äger rum hos Håkan F. Håkansson, Ulvsmåla.

Vedeby, Torskors den 17/8 1923

Magnus Wixell.

Statens lantbruksingenjör.

Förestående kallelse är mig delgiven, vilket härmed erkännes.

Ulvsmåla

den

27 Sept 1923

F. A. Nilsson

bevitnas av
Hj. Hult
Fjöringsman

ARVODESRÄKNING

för syneförrättning enligt 10 kapitlet vattenlagen angående "utdelningsföretaget
"Ulsmåla" inom Backeryds socken av Blekinge län.

upprättad enligt nedanstående §§ i lantbruksingenjörstaxan av den 31 december 1920.

År och månad	dag	A r b e t e	An- tal	à kr.	Kr.	öre	Kr.	öre
1	2	3	4	5	6	7	8	9
		Kallelser och kungörelser, § 5, ...	st.	0,50				
		Ägomätning 1: 4000, §§ 6—9, ...						
		a) mättningsområdets gränser enl. tariff I, ...						
		1) i åker, raklinje	km.	1,50				
		krokinje	"	0.3	3,00	90		
		i annan mark, raklinje	"		3,00			
		krokinje	"	1.9	6,00	11	40	
		2) strandsträckor utefter mindre vattendrag, bredd 10—15 meter	"					
		i åker, raklinje	"		1,00			
		krokinje	"		2,00			
		i annan mark, raklinje	"		2,00			
		krokinje	"		5,00			
		3) strandsträckor utefter sjö och vattendrag med bredd över 15 m.						
		i åker, raklinje	km.		3,00			
		krokinje	"		5,00			
		i annan mark, raklinje	"		5,00			
		krokinje	"		11,00			
		b) mättningsområdets ägofigurer enl. tariff II						
		0.48 har åker, medelareal	0.06 har	0.48	2.02	-	97	
		ägofigurer	st.	8	0.05	-	40	
		3.56 har äng och odlingsmark, medelareal	0.09 har	3.56	1.46	5	20	
		ägofigurer	st.	37	0.05	1	85	
		har annan mark, medelareal	har					
		ägofigurer	st.					
		0.44 har impediment och höglänt mark medelareal	0.04 har	0.44	0.78	-	34	
		ägofigurer	st.	10	0.05	-	50	
		S:a 4.48 har	S:a 55 st.					
		c) inmätning av vattenavlopp (utan samband med avmätning av kringliggande mark) enl. tariff III m. en medelbredd av	m.					
		i åker o. d., raklinje	km.					
		krokinje	"					
		i annan mark raklinje	"					
		krokinje	"					
		Överföres			21	56		

1	2	3	4	5	6	7
		Överfört			21 56	
		d) 1:sta regalarket			4 —	
		övriga regalark st.		1,00		28 56
		Avvägning:				
		a) avvägning, längdmätning o. d. § 44, mom. 4 dagar	3/4	12,00	9 —	
		b) ytaavvägning, § 11, mom. 1, tariff IV				
		i öppen mark, medelantal 23 punkter pr har har	0.48	0.66	32	
		avvägda punkter st.	11	0.02	22	
		i annan mark, medelantal 15 punkter pr har har	3.56	1.32	4 70	
		avvägda punkter st.	53	0.04	2 12	
		c) begränsningskurva, § 11, mom 2:				
		i öppen mark km.	0.3	2,50	75	
		i annan mark	2.1	5,00	10 50	27 61
		Arealuträkning, § 13, tariff V,				
		55 ägofigurer, medelareal 0.12 har st.	55	0.05	2 75	
		har	4.48	0.18	48	3 20
		Ägobeskrivning, § 14,				
		ägofigurer st.	55	0,03		1 65
		Markvärdering,				
		a) uppskattning och värdering, § 44, mom 5 dagar	1/2	12,00	6 —	
		b) gradtabell, kurva, § 17, mom. 1,				
		för första kilometern			4 —	
		för övriga kilometer st.		1,50		
		c) uträkning av värde pr. ytenhet, § 17, mom 2				
		värdeantal st.	90	0,06	5 40	
		d) uträkning av förbättringsvärdet, § 18				
		ägofigurer st.	45	0,12	5 40	20 80
		Längdprofil § 20,				
		a) uppritning enl. tariff VI,				
		1) nytt avlopp km.		6,50		
		2) befintligt avlopp	0.7	3.50	2 45	
		b) antal blad st.	1	3,00	3 —	5 45
		Hydrografisk utredning, § 24,				
		grundbelopp			2 —	
		tillägg km. ²	1	0,02	0 2	2 02
		Dimensionsberäkning, § 25,				
		a) öppet avlopp, grundbelopp för km	1	3.50	3 50	
		tillägg för särskild beräkning,				
		dels för km.	1	1,00	1 —	
		för våta sektionsarean vid h. v. y. 0,50 kr. pr m ²				
		nämligen m ² sektion på km.				
		Överföres			4 50	4 6 29

L Ö S E N

för avskrift av handlingar och kopior av ritningar upprättade vid syneförhandling
 rörande "utdikningsföretaget Ulusmåla" inom Backaröds
 socken av Blekinge Län, år 1923

A r b e t e	An- tal	å pris kr.				
			Kr.	öre	Kr.	öre
1	2	3	4		5	
Kopia av plankartan, § 49,						
1) 1:sta regalarket			7	—		
övriga regalark	st.	1,75				
2) efter kartans skala och ågofigurernas medelareal. tariff VII, skalan 1:4000, medelareal 0,12 har, ågofigurer, ...	st.	55 0,07	3	85		
har	har	4,48 0,14		63		
höjning för handkopia å ritpapper, 25 %			1	12		
3) insättning av höjdlägestal	st.	64 0,02	1	28		
" " kanaler och diken, grundbelopp			1	75		
tillägg för varje cm. verkligt mått å kartan	cm.	18 0,03		90	16	53
Kopia av längdprofil, tvärsektioner samt förslag till broar och trummor å ritpapper, § 52,						
1) enligt tariff VIII i skala 1:4000,						
nytt avlopp	km.	5,00				
ändring av befintligt avlopp	"	0,7 6,00	4	20		
2) tvärsektioner, originalritningens belopp med 30 % förhöjning				65		
3) broar och trummor, originalritningens belopp med 30 % förhöjning			6	50	11	35
nedsättning för kopia å kalkerväv 25 %						
4) för varje med rubrik, skalor o. d. försett blad						
längdprofilritningar	st.	1 3,00			3	—
tvärsektions och broritningar	"	5,00				
Avskrift av syneförhandlingarne, § 55	sid.	20 0,75			15	—
Summa kronor					45	88

Den, som icke åtnöjes med denna räkning, äger att inom tre månader
 från nedanstående dag klander därå anställa genom stämning till

Osten häradsrätt.

Umeå den 4 den 1923

Statens lantbruksingenjör.

Kronor kvitteras:

den 19

1	2	3	4	5	6	7
		Överfört			4 50	96 29-
	b) täckt ledning.					
	1) inre diameter intill 20 cm. km.		6,00			
	2) " " över " "		10,00			4 50
	Tvärsektion § 22,					
	vid upptagning av nytt avlopp st.		0,15			
	" utvidgning av befintligt avlopp	2	0,25		50	
	tillägg för m ² av våta sektionsarean vid h. v. y. nämligen m ² för st.					
	" " " " " " " "					
	" " " " " " " "					
	Inritning å plankartan av avlopp och vallar, § 27,					
	grundbelopp				1	
	tillägg för varje cm. verkligt mått å kartan cm.	14	0,03		54	
	Arbetsbeskrivning, § 28.					
	1:sta sidan				3	-
	tillägg för övriga sidor st.	-	2,00			
	Kostnadsberäkning, § 29,					
	a) vid upptagning av nytt avlopp km.		2,50			
	därjämte 25 öre pr. m ² av våta sektionsarean vid h. v. y. nämligen m ² sektion på					
	 m ² sektion på					
	 m ² sektion på					
	b) vid utvidgning av befintligt avlopp	1	4,00		4 -	
	därjämte 50 öre pr m ² av våta sektionsarean vid h. v. y. nämligen:					
	m ² sektion på km.					
	m ² sektion på					
	m ² sektion på					
	c) av kostnadsförslaget slutsumma 0,1 % (broar inberäknat)				2 50	11 54
	Förslag till brobyggnad, § 34,					
	a) enkel bro,					
	1) kostnadsberäkning st.		3,00			
	2) ritarbetet		3,00			
	b) annan bro i två projektioner,					
	1) dimensionsberäkningar st.		8,00			
	2) för ritarbetet, 1: — kr. pr. m. teoretisk spännvidd					
	Förslag till trumma, § 36,					
	a) enkel trumma i 2 projektioner st.	1	5,00		5 -	
	b) detaljerad kostnadsberäkning	1	3,00		3 -	8 -
	Överföres					11 0 33

1	2	3	4	5	6	7
		Överfört				110 33
		Införande av höjdsiffror å plankartan, § 39,				
		höjdlägestal st. 64	0,01			64
		Utlåtande och betänkande, § 43,				
		sid. 3	3,00			9 -
		Ersättningslängd, § 42,				
		grundbelopp			1 50	
		varje ersättningsbelopp st. 7	0,25	1 75		3 25
		Sammanträden och upprättande av protokoll, § 44, mom 1 dagar	1	12,00		12 -
		Särskild utredning, § 44, mom 2, maskintillsättning	1/2	12,00		6 -
		Kostnadsfördelningslängds upprättande, § 44, mom 14, ..	1/2	12,00		6 -
		Utredning å länets lantmäterikontor rörande fastighetsgränser, jordregistnummer o. dylikt, § 44, mom 15, dagar		12,00		
		Summa kronor				147 22
		Övriga förrättningskostnader,				
		Lösen av förordnandet jämte kommissionärsarvode				-
		Kallelse				1 50
		Användningskostnader ang. sammanträden				2 -
		Inbindning av förrättningshandlingarne (2 ex. utlägg)				33 65
		Arvode till biträdande förrättningsmannen				20 -
		" " " gode männen enligt egna räkningar				
		Ersättning för hantlangning, materialier o. d.				
		Summa kronor				57 15
		Sammandrag.				
		Förrättningsmannens arvode				147 22
		Övriga förrättningskostnader				57 15
		Summa kronor				204 37
		Den, som icke åtnöjes med denna räkning, äger att inom tre månader från nedanstående dag klander därå anställa genom stämning till				
		Öeln häradsrätt.				
		Utröm den 4 dec 1923				
		Kajinus Mæll				
		Statens lantbruksingenjör.				
		Att sakägarna erhållit en med denna lika lydande räkning				
		betygar:				
		Kronor				
		kvitteras:				
		den 19				
		Statens lantbruksingenjör.				