

Förslag till "utdikningsfö-
retaget Ulvsmåla-Hun-
nemåla" inom Bockoryds


och Ölnehults socknar av Ble-

kinge län; upprättat vid syneförrätt-

ning enligt vattenlagen år 1923 av:

Magnus Nicell.
statens lantbruksingenjör

Blad 1.

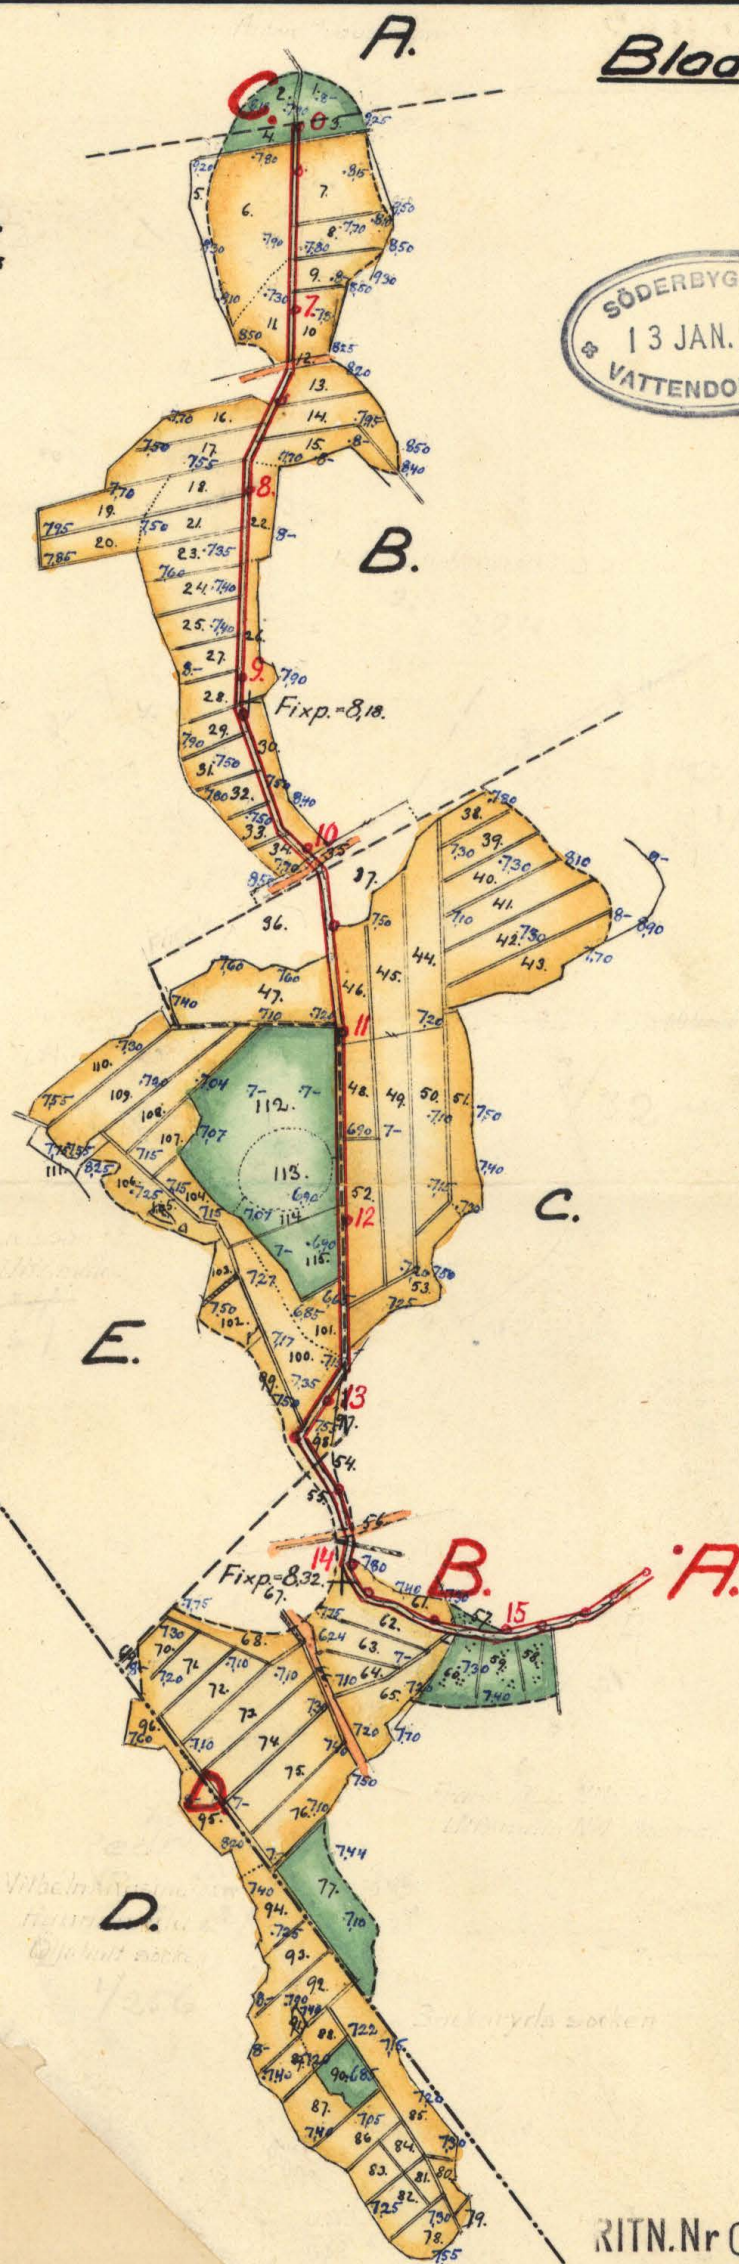


Längdskala
1:4000

RITN.Nr 001


2*0559

Förslag till "utdikningsföretaget Ulvs-
möla-Hunnemöla" inom Bockaryds
och Öljuhults socknor av Blekinge län; upp-
rättat vid synförrättning enligt vattenlagen år 1923 av:



Maynus Nixen.
statens lantbruksingenjör

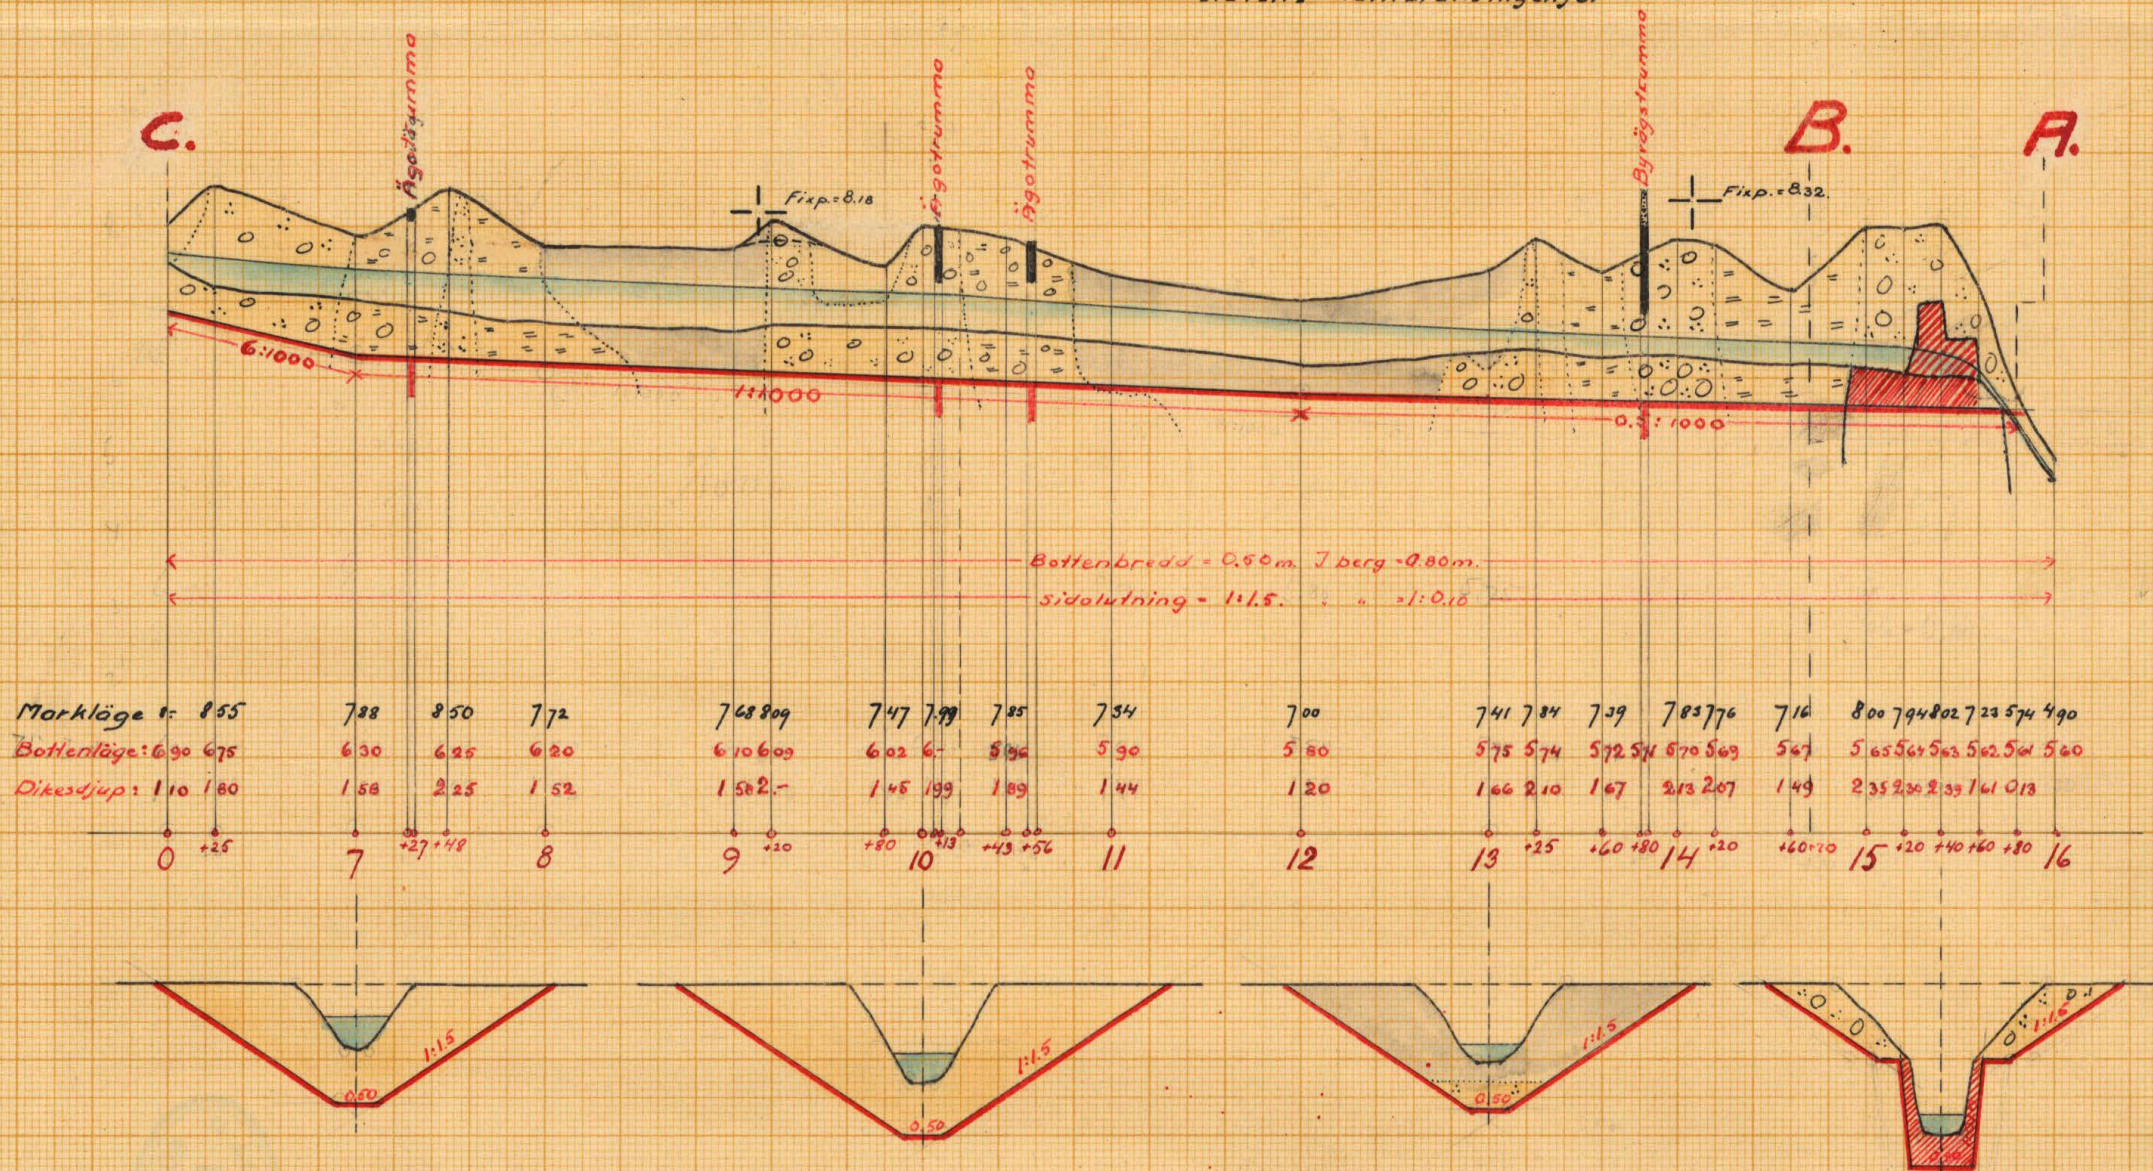

Ägotrumma vid 7+27, 10+13 och 10+56

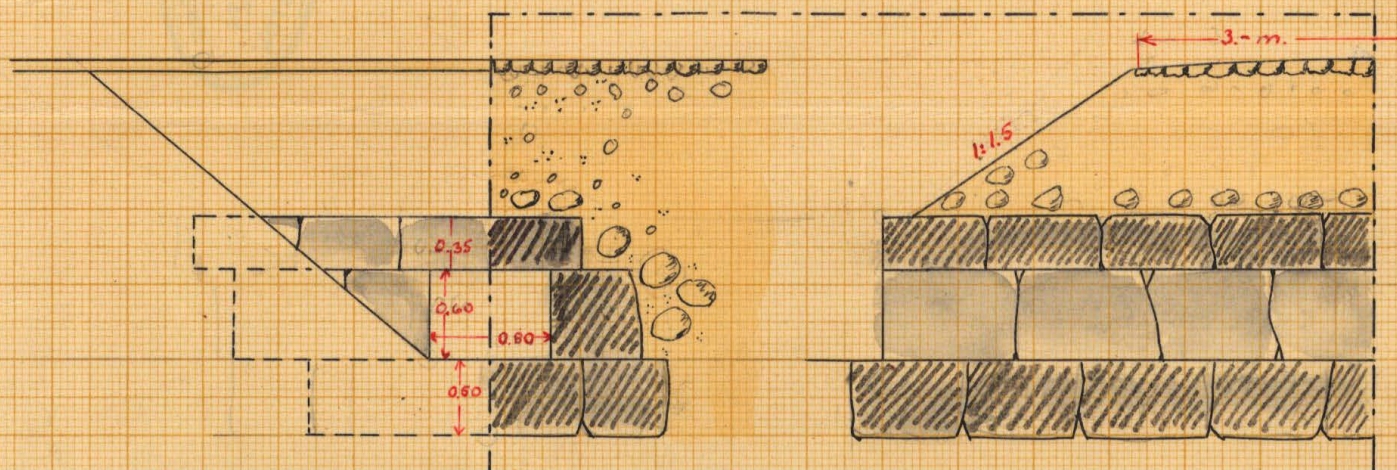

Byvägstrumma vid 13+80

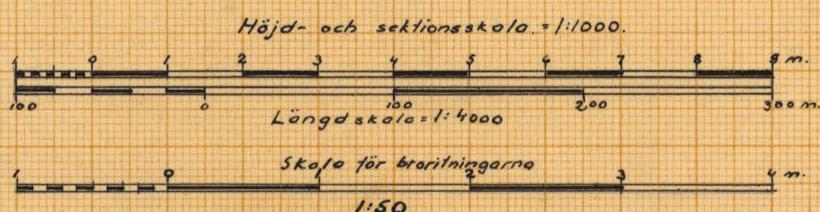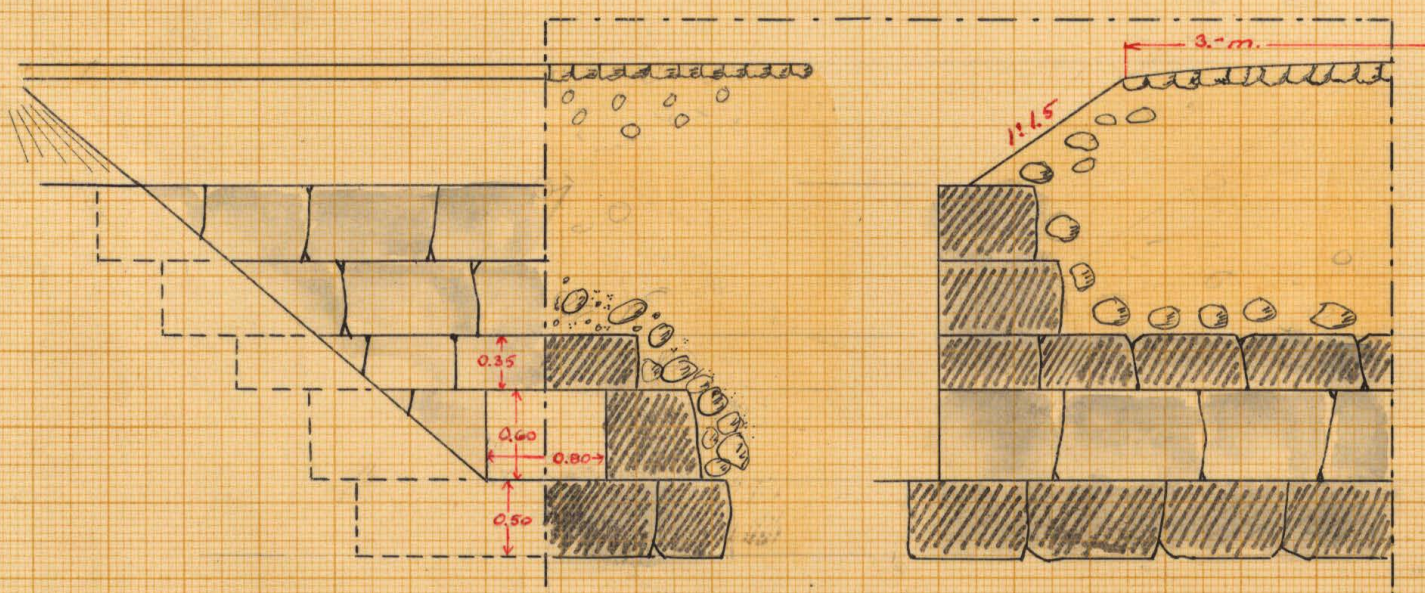

RITN.Nr 002


K 2-0559



Akt nr:
A559

AU\$A559

89-25

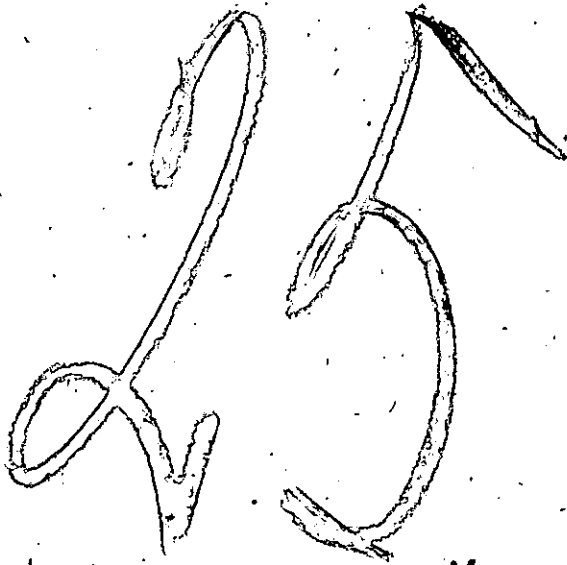

Kungl. Lantbruksstyrelsens
Kulturtekniska byrås arkiv

A

K

2*0559

Handlingar rörande "utdikningsfö-
retaget Ulvsmåla-Hunnemåla"

inom Bockaryds och Öljevults socknar av

Blekinge län; upprättade vid syneförrättning en-

ligt vattenlagen år 1923 av:

2420 Magnus Wixell.
Stofens lantbruksingenjör.

Ännehålla 34 skrivna sidor.

Härtill höra 2 blad ritningar.

Protokoll, fört vid sam-
manträdet rörande utdel-
ning inom Ulfsmåla m fl.

År 1923 den 4 sept. kl. 10 f.m. insatte
sig undertecknad, statens landbruksingenjör,
hos landbrukaren H. F. Håkansson i Ulf-
småla, för att på grund av vederbörligt
främjande handlingar ^{allt utskänkt} synfästning (för
fästning av vattenrätt) mark tillhörande
hemmanen Ulfsmåla m fl. Hummåsåla, i
Bäckmyrs m fl. Öljelunda socken i Blekinge
län. Delägarna i företaget hade i den för
stämning stadgade ordning blivit kallade till
sammanträdet och hade på grund härav följ-
ande personer tillstädeskommit, nämligen:
söndan till förtäringar, Håkan Ferdinand
Håkansson för 23/224 mt. Ulfsmåla

samt av öfriga delägare:

Håkan Ferdinand Augustson	för 1/4 mt	Jr.
Franz Aug. Nilsson	" 2/32 "	Jr.
Karlén Olof Samuelson	" 7/224 "	Jr. m fl.
Vilhelm P. Rasmussen	" 1/256 "	Hummåsåla

Såsom godkänna hade tillstädeskommit Oskar
Oskar i Bäckmyrs m fl. Per Olsson i Öljelunda.

§1.

Det för undertecknad utfästade förskottet
av handlingar ifrågakommande förtäring upplästs
(bil. A.)

§2.

Jär emot signaturerna kunde ej vara sig av
dessa eller av delägarna i företaget utnämns.

§3.

Laga hinder ^{med förtaget} kunde ej, enligt synsammans
skikt, ej föreligga. ej kunde dylikt hinder
ej heller en deltagare i förtaget anföras.

§ 4.

Det är förvåningsmannen i förväg uppräp-
da promissiska andkänningsföreläget förelades
för deltagarna att genomgående en förvånings-
mannen. Sökanden uppkände härvid, att
han i förtaget ingående hade skulle
skulle möjlighet att förläggas till minst
1 meters djup, oavsett blivande sätning.

§ 5.

Sammanses uppkände att slippa deltaga i
förtaget för den ^{hans tillhöriga} minst dylikt belägg oavsett
manen. F. Aug. Nilsson föreställde samma
uppkände beträffande den mellan avvägning
punkterna 11 & 12 belägg, kunnat tillhöra
manen.

§ 6.

Förvåningsmannen tillkännager, att järdvä-
dningen i de vattendrödade områdena skulle
verksamhet samma dag e. m. Mycket sammans-
träte skulle hållas i samma plats tidigast
den 6 nov. kl. 9 f. m. de deltagarna ej godkänna
hade att tillståderkänna att samma bil-
laga en detta tillkännagivande. Därefter
avslutades sammankommet.

Ort, kl. 12 om en
Majors vice.

Biträdnad godkänna:
J. J. J. J.
J. J. J. J.

År 1923 den 4 dec. kl. 3.30 em.

De förställningsmännen på grund av lagens hinder
ej varit i tillfälle att tillstådeskunna i den
i förevarande § uttalade tiden hade delägarna,
efter underättelse härnäst, blivit kallade
att sammankomma vid härnäst angiven tid och
hade på grund härav, för att svara på
tillstådeskunnet följande personer, nämligen:

H. F. Hakanson, Ulvsåsa

Fr. Aug. Nilsson, do

Vill. Rasmussen, Helsingfors

M. O. Samuelson, Ulvsåsa

§ 7.

Det av förställningsmännen nu frestänligt upprät-
tade förslaget med därtill hörande löpande gån-
gning för delägarna och angavs härvid ^{senare} ~~den~~
av svarsmännen för varje särskild delägare be-
räknade beträffande av företaget som delaktighet
i kostnaderna för deltagarna, även de ersät-
ningar, som av svarsmännen blivit bestämda
att gå i samband med företaget.

§ 8.

Det av svarsmännen angivna företaget angående
utläsandet upplästes (bil. B.)

§ 9.

De delägarna äro flera än två skall jämlikt
7 kap. 61 § värdelagen utas styrelse för handha-
vande av de med företaget förknäpade angelägenheter
och uppdrag på grund härav och under hänvisning till
10 kap. 72 § värdelagen svarsmännen till H. F. Ha-
kanson, Ulvsåsa att utgående kallade för sty-
relsen.

§ 10.

Supremännen tillkännagåro, att de utstå H.
F. Håkansson att emottaga af förra artister
en utställning med därtill hörande handlingar
af ritningar, af skola dessa hos honom vara till
gängliga för envar, som önskar att granska dem
eller taga nödigt därav.

§ 11.

Här skall antecknas att 4 dagar äro förbe-
rädda, för vilka gottgörelse åt förtäringarna
siger i form av dagverge.

§ 12.

Haras alla förr nämnda förtäringar äro be-
handlade fullständigt förutbetalade.

Ordt af till som man
Magnus Sören.

Biljettens. godkännande:

Magnus Sören

14
5.
14

Kungl. Maj:ts
befallningshafvande
i Blekinge län.
Landskansliet.

Jd:m B. 24
1917.



R E S O L U T I O N.

Inneliggande förordnande transporteras å landt-
bruksingenjören Magnus Wixell.

Karlskrona å landskansliet den 24 januari 1920.

på länsstyrelsens vägnar:

Lars Fröberg *Magnus Wixell*

Kungl. Maj:ts
befallningshafvande
i Blekinge län.
Landskansliet.

Jd:m B. 24.
1917.



R E S O L U T I O N.

Öfversändes till statens landtbruksingenjör C.J.
Kling, som härigenom förordnas att lagligen verkställa
ifrågavarande förrättning.

Karlskrona & landskansliet den 31 december 1917.

[Handwritten signature]

[Handwritten signature: Kvid. Lidén]

Uppsala 6.

20^{te} Bet 1917

Ink. till Landskansliet i Karlskrona

den 31 DEC. 1917

Bil. A.

Fin
Kongl. Maj:ts Befallningshafvande i
Blekinge län.

Undertecknad får härmed vördnadt anhålla
om förordnande för en statens lantbruksingeniör
att enligt gällande dikevingslag förvänta laga
syn för förläggning af vattenskadad odlad
mark uti två skilda dikevingsområden inom
Ulfsmåla by af Barkarby socken Medelsta härad
och Blekinge län hvar i följande hemman och äga-
re äro intresserade:

I första dikevingsområdet äro intresserade $65/224^{1/2}$
mtl., som äges af följande personer $23/224^{1/2}$ mtl. äges
af Håkan Ferdinand Håkansson, $3/32^{1/2}$ mtl. äges af
Eugens August Nilsson och $3/32^{1/2}$ mtl. äges af Anders
Ferdinand Olsson alla i Ulfsmåla;

I andra dikevingsområdet äro samma hemman och
ägare som ofrån skrifvits intresserade tillika med
 $3/224$ mtl., som äges af Mattis Olof Samuelsson.

Ulfsmåla den 29 december 1917

Håkan Ferdinand Håkansson
ägare af ofrån $23/224^{1/2}$ mtl.

Postadress: Hallavro.

N. 17.

U T L Å T A N D E

avgivet vid syneförrättning angående " utdikningsföretaget Ulvsmåla - Hunnemåla " i Backaryds och Öljevults socknar av Blekinge län.

Ifrågavarande företag avser torrläggning av de å den till detta utlåtande fogade plankartan upptagna mer eller mindre vattenskadade markerna och erfordras för ernående av detta ändamål, att det genom desamma ledande avloppsdiket upptages till större dimensioner, än detta för närvarande innehar. De vattenskadade markerna hava blivit å marken inmätta och avvägda, och innefattar plankartan över dem all den mark, som med nu under vegetationstiden rådande vattenstånd i avloppsdiket ej kan torrläggas till 1,2 meters djup. Vid bestämmandet av begränsningskurvan för området har markens naturliga fall lagts till grund för kurvans höjdläge. I den utlåtandet bifogade beskrivningen samt arealuträknings- och värderingslängden finnas de särskilda ägofigurerna inom området närmare angivna. Av denna längd framgår, att arealen av det vattenskadade området uppgår till 10,73 hektar, varav 9,04 hektar åker och 1,69 hektar äng och odlingsmark.

För åstadkommande av erforderlig torrläggning av området erfordras att avloppsdiket genom detsamma, vilket blivit å plankartan inlagt med dubbla röda linjer och vilket å såväl plankartan som profilritningen över detsamma betecknats med litt. A - B - C, upptages till de dimensioner, som å profilritningen finnas angivna. Dessa dimensioner finnas jämväl angivna i hithörande grävningstabell.

Nederbördsområdet för avloppsdiket är obetydligt och uppgår till endast omkring 80 hektar. Särskilda hydrografiska utredningar för bestämmandet av dikets dimensioner hava därför ej varit erforderliga, utan hava dessa bestämts med hänsyn till de vattenskadade markernas torrlägningsbehov; fullt tillräckliga dimensioner erhållas härvid för de så-

väl vid vår- som sommarnederbörd här framrinnande vattenmassorna.

I den upprättade kostnadsberäkningen äro alla de arbeten, som för det ifrågasatta torrlägningsföretaget äro erforderliga, närmare specificerade. Bland dessa arbeten förekomma byggandet av 3 st. ägotrummor och 1 st. byvägs-trumma, för vilka arbeten särskilda förslag äro uppgjorda. Enligt den nämnda kostnadsberäkning^m skulle kostnaden för avloppsdiket med därtill hörande arbeten uppgå till 6000.- kr. I denna kostnad är inberäknat ett sammanlagt belopp av 128,92 kronor, utgörande ersättningar för jordupplåtelse för avloppsdikets utvidgning. Detta belopp är närmare specificerat i en särskild jordersättningslängd.

I kostnadsberäkningen äro därjämte intagna beräkningar över kostnaderna för upptagande av ett å plankartan med litt.

B - D betecknat sidodike, vilket ej är föreslagit till utförande. - Kostnadsberäkningen för detta sidodike är verkställd för utrönande av delaktigheten i företaget för de marker, vilka för sin torrläggning äro beroende av detsamma.

Jämligt bestämmelserna i 7^o kap. 22 § och 10 kap. 60 § vattenlagen hava synemännen verkställt uppskattning av den genom företaget uppkommande båtnaden och återfinnas såväl de särskilda ägofigurernas som de på de särskilda fastigheterna belöpande andelarnas värden före och efter den föreslagna avdikningen, ävensom båtnadsvärdena i den förut angivna beskrivningen samt arealuträknings- och värderingslängden. Enligt denna längd utgör markens värde före torrläggningen 3973,20 kronor och efter torrläggningen 14641,75 kronor, vadan värdeökningen genom företaget skulle komma att uppgå till 10668,55 kronor.

På grund härav åligger det förrättnings sökande, jämligt 11 kap. 95 och 96 §§ vattenlagen, jämförda med kungl. kungörelsen angående indrivningen och användningen av vissa

enligt vattenlagen utgående avgifter / n:r 280 / den 11 juni 1920 att, innan avdikningsarbetet påbörjas, till Komungens Befallningshavande i ^{Blekinge} ~~Kalmar~~ län inbetala ett belopp av 10 kronor 67 öre.

Beträffande tillvägagångssättet vid uppskattningen av den genom företaget uppkommande båtnaden torde böra anföras, att härvid hänsyn tagits till såväl jordens naturliga godhet som lutningsförhållanden, belägenhet med avseende på avdikningsmöjligheter, höjdläge och andra förhållanden, som härvid kunnat inverka. Särskild gradtabell har härvid blivit upprättad för utvärderande av höjdlägets inverkan på jordförbättringen.

En del av de i företaget ingående områdena, nämligen ägofigurerna 68 - 77 och 78 - 96, äro så belägna, att den för dessa marker beräknade båtnaden genom företaget ej kan ernås, med mindre det å plankartan med litt B - D betecknade diket bliver upptaget. Då yrkande ^{om} ~~av~~ detta dikes upptagande emellertid ej blivit framställt har denna syneför rättning ej kunnat innefatta medgivande till detta arbete. För utvärderande av nämnda ägofigurers delaktighet i kostnaderna för upptagandet av diket. År B - C-hava dock, som förut nämnts, kostnaderna jämväl för upptagande av diket B - D blivit beräknade och delaktigheten för de fastigheter, vari nämnda ägofigurer ingå, blivit reducerad med dessa kostnader. I den till detta utlåtande fogade kostnadsfördelningslängden finnes den för varje särskild delägare beräknade delaktigheten angiven. såväl i procent av hela kostnaden som i penningbelopp, och framgår av denna längd jämväl de reduceringar i delaktigheten, som blivit verkställda i enlighet med vad ovan sagts.

Beträffande de av M. O. Samuelsson och F. A. Nilsson framställda; i § 5 av förrättningsprotokollet intagna yrkandena få synemännen hänvisa till den upprättade värderingslängden.

I I övrigt få synemännen jämlikt 10 kap. 62 och 64 §§
vattenlagen bestämma;

att detsamma skall utföras i överensstämmelse med det upp-
rättade, nu föreliggande förslaget;

att jord, som uppkastas ur dike, skall, där jordägaren ej
vill tillgodogöra sig densamma, fördelas på ömse sidor om
diket och uppläggas minst 1 meter från dikeskanten samt
givas samma sidolutning, som blivit bestämd för intellig-
gande dike. - För jordupplag må respektive jordägare, där
de så fordra, jämlikt 7 kap. 5 § vattenlagen åtnjuta ersätt-
ning;

att i företaget ingående brummor skola utföras i enlighet
med härför uppgjorda ritningar;

att samtliga med företaget förenade arbeten skola utbjudas
till utförande antingen å offentlig entreprenadauktion
eller genom infordrande av anbud, såvida ej överenskommel-
se träffas om utförande på annat sätt;

att rensningar av diket skola genom arbetsstyrelsens för-
sorg företagas så ofta detta visar sig behöfligt och be-
hövligheten av dylik åtgärd styrkes genom två ojäviga per-
soners utsago; dock skola rensningar verkställas minst vart
tredje år;

att företaget skall vara påbörjat inom ~~ett~~ ^{två} år efter det
denna förrättning vunnit laga kraft samt vara bragt till
fullbordan inom ^{två} år efter dess påbörjande;

att alla i detta utlåtande intagna bestämmelser angående
utförande och ersättningar m..m. skola lända till efter-
rättelse för företaget; samt

att företaget skall benämnas " utdikningsföretaget Ulvsmå-
la - Hunnemåla".
Köstnaderna för denna förrättning skall jämlikt 10 kap.
30,79 och 80 §§ vattenlagen förskjutas av sökanden samt för-
delas mellan delägarna i företaget i enlighet med den för var
och en beräknaden båtnaden.

Slutligen få synemännen meddela, att besvär emot denna förrättning må ingivas till Söderbygdens vattendomstol, adress Stockholm, inom sextio dagar efter nedanstående dag. I besvären, som skola ingivas i tre exemplar, skola fullständigt upptagas klagandens alla påståenden och skälen därtill och skola till besvären fogas de handlingar klaganden vill åberopa till stöd för ändringsökandet. I övrigt hänvisas till 11 kap. 85 § vattenlagen beträffande besvärs ingivande.

Utvsmåla den 4 dec. 1923

Kajm. m. m.

Biträdande godemän:

J. H. m. *P. G. m.*

I

Beskrivning samt arealuträknings- och värderings-

● längd över vattenskadad mark tillhörande utdikningsföretaget Ulvsma-
la - Hummala ~~inom~~ Bacharyds och Ögehults socknar
av Blekinge län.

upprättade vid syneförrättning enligt vattenlagen år 1923.

Fastigheternas				Ägarens nummer å plankartan	Ägarnas namn, samt ägoslag m. m.
littera å plankartan	mantal	nummer	n a m n		
A	3/32	1	Ulvsmåla		<u>Anton Augustsson</u>
				1	äng
				2	"
					<u>Summa</u>
B	23/ 224	1	do		<u>H. Ferdinand Hökansson</u> sök
				3	äng
				4	"
				5	imp
				6	äker
				7	"
				8	"
				9	"
				10	"
				11	"
				12	väg
				13	äker
				14	"
				15	"
				16	"
				17	"
				18	"
				19	"
				20	"
				21	"
				22	"
				23	"
				24	"
					<u>överföres</u>

A - r - e - a - l								Jordvärde per hektar vid fullständig torr- läggning	Före torrläggningen				Efter torrläggningen				Jordförbättring genom torrläggningen	
Åker, tomt o. dyl.		Äng och odlings- mark		Annan mark och landvinning		Impediment			Höjdlägesgrad	Jordvärde per hektar	Jordvärde per ågofigur	Höjdlägesgrad	Jordvärde per hektar	Jordvärde per ågofigur				
har	ar	har	ar	har	ar	har	ar	kr.		kr.	kr.	öre		kr.	kr.	öre	kr.	öre
			06					600	0.20	120	7	20	0.80	480	28	80		
			07					600	0.20	120	8	40	0.80	480	33	60		
			13								15	60			62	40	46	80
			04					1000	0.20	200	8	-	0.80	800	32	-		
			04					1000	0.20	200	8	-	0.80	800	32	-		
							07											
32								1500	0.40	600	192	-	1.-	1500	480	-		
18								"	0.50	750	135	-	1.-	1500	270	-		
10								"	0.20	300	30	-	1.-	1500	150	-		
06								"	0.20	300	18	-	1.-	1500	90	-		
08								"	0.20	300	24	-	1.-	1500	120	-		
10								"	0.25	375	37	50	1.-	1500	150	-		
							02											
07								1500	0.25	375	26	25	1.-	1500	105	-		
12								"	0.25	375	45	-	1.-	1500	180	-		
10								"	0.25	375	37	50	1.-	1500	150	-		
10								1800	0.20	360	36	-	1.-	1800	180			
13								"	0.10	180	23	40	0.90	1620	210	60		
10								"	0.10	180	18	-	0.90	1620	162	-		
11								"	0.20	360	39	60	1.-	1800	198	-		
09								"	0.20	360	32	40	1.-	1800	162	-		
10								"	0.10	180	18	-	0.90	1620	162			
08								1500	0.25	375	30	-	1.-	1500	120	-		
10								1800	0.10	180	18		0.90	1620	162			
09								"	0.10	180	16	20	0.90	1620	145	80		
2 03			08				09				792	85			3261	40		

A - r - e - a - l								Jordvärde per hektar vid fullständig torr- läggning	Före torrläggningen				Efter torrläggningen				Jordförbättring genom torrläggningen	
Åker, tomt o. dyl.		Ång och odlings- mark		Annan mark och landvinning		Impediment	Höjdlägesgrad		Jordvärde per hektar	Jordvärde per ägofigur	Höjdlägesgrad	Jordvärde per hektar	Jordvärde per ägofigur					
har	ar	har	ar	har	ar	har	ar	kr.		kr.	kr.	öre		kr.	kr.	öre	kr.	öre
2 03		08					09				792	85			3261	40		
09								1800	0,10	180	16	20	0,90	1620	145	80		
08								1500	0,25	375	30	-	1,-	1500	120	-		
06								1800	0,20	360	21	60	1,-	1800	108	-		
06								"	0,25	450	27	-	1,-	1800	108	-		
06								"	0,25	450	27	-	1,-	1800	108	-		
11								1500	0,25	375	41	25	1,-	1500	165	-		
08								1800	0,20	360	28	80	1,-	1800	144	-		
06								"	0,20	360	21	60	1,-	1800	108	-		
05								"	0,20	360	18	-	1,-	1800	90	-		
04								"	0,30	540	21	60	1,-	1800	72	-		
							10											
272		08					19				1045	90			4430	20	3384	30
							27											
							17											
05								1800	0,25	450	22	50	1,-	1800	90	-		
09								"	0,20	360	32	40	1,-	1800	162	-		
10								"	0,15	270	27	-	0,95	1710	171	-		
13								"	0,15	270	35	10	0,95	1710	222	30		
17								"	0,15	270	45	90	0,95	1710	290	70		
15								"	0,20	360	54	-	1,-	1800	270	-		
19								"	0,20	360	68	40	1,-	1800	342	-		
15								"	0,20	360	54	-	1,-	1800	270	-		
12								"	0,20	360	43	20	1,-	1800	216	-		
26								"	0,20	360	93	60	1,-	1800	468	-		
10								1500	0,10	150	15	-	0,80	1200	120	-		
151							44				491	10			2622	-		

Fastigheternas				Ägofigurernas nummer å plankartan	Ägarnas namn, samt ägoslag m. m.
littera å plankartan	mantal	nummer	n a m n		
					överfört
				49	åker
				50	"
				51	"
				52	"
				53	"
				54	betesmark
				55	"
				56	väg
				57	äng (stenig)
				58	" "
				59	" "
				60	" "
				61	åker
				62	"
				63	"
				64	"
				65	"
				66	väg
				67	imp
				68	åker
				69	imp
				70	åker
				71	"
				72	"
				73	"
				74	"
					överföres

A - r - e - a - l								Jordvärde per hektar vid fullständig torr- läggning	Före torrläggningen				Efter torrläggningen				Jordförbättring genom torrläggningen	
Åker, tomt o. dyl.		Äng och odlings- mark		Annat mark och landvinning		Impediment	Höjdlägesgrad		Jordvärde per hektar	Jordvärde per ägofigur	Höjdlägesgrad	Jordvärde per hektar	Jordvärde per ägofigur					
har	ar	har	ar	har	ar	har	ar	kr.		kr.	kr.	öre		kr.	kr.	öre	kr.	öre
151								44			491	10			2622	-		
23								1400	0,10	140	32	20080	1120	257	60			
20								1800	0,20	360	72	- 0,90	1620	324	-			
15								1800	0,30	540	81	- 1-	1800	270	-			
18								800	0,10	80	14	40080	640	115	20			
13								1500	0,25	375	48	75095	1425	185	25			
			03					-	1-	-	-	- 1-	-	-	-			
			02					-	1-	-	-	- 1-	-	-	-			
							03											
			02					-	1-	-	-	1-	-	-	-			
			07					-	1-	-	-	1-	-	-	-			
			08					-	1-	-	-	1-	-	-	-			
			09					-	1-	-	-	1-	-	-	-			
07								1500	0,75	1125	78	751-	1500	105	-			
12								"	0,40	600	72	- 1-	1500	180	-			
10								"	0,30	450	45	- 0,95	1425	142	50			
06								"	0,30	450	27	- 0,95	1425	85	50			
13								"	0,40	600	78	- 1-	1500	195	-			
							05											
							40											
07								1800	0,45	810	56	701-	1800	126	-		69	30
							02											
06								1800	0,45	810	48	604-	1800	108	-		59	40
09								"	0,30	540	48	60095	1710	153	90		105	30
12								"	0,25	450	54	- 0,90	1620	194	40		140	40
15								"	0,25	450	67	50090	1620	243	-		175	50
14								"	0,25	450	63	- 0,90	1620	226	80		163	80
351		31					94				1378	60			5534	15		

Fastigheternas				Ägarens nummer å plankartan	Ägarnas namn, samt ägoslag m. m.
littera å plankartan	mantal	nummer	n a m n		
					överfört
				75	åker
				76	"
				77	äng (odlingmark)
					Summa
P	1/256	1	Hummala		<u>Vilhelm Nasimuren</u>
				78	åker
				79	"
				80	"
				81	"
				82	"
				83	"
				84	"
				85	"
				86	"
				87	"
				88	"
				89	"
				90	äng
				91	imp.
				92	åker
				93	"
				94	"
				95	"
				96	"
					Summa

A - r - e - a - l								Jordvärde per hektar vid fullständig torr- läggning kr.	Före torrläggningen				Efter torrläggningen				Jordförbättring genom torrläggningen kr. öre		
Åker, tomt o. dyl. har ar		Äng och odlings- mark har ar		Annat mark och landvinning har ar		Impediment har ar			Höjdlägesgrad	Jordvärde per hektar		Jordvärde per ågofigur	Höjdlägesgrad	Jordvärde per hektar		Jordvärde per ågofigur			
										kr.	öre			kr.	öre	kr.			öre
3	51		31				94				1378	60			5534	15			
	17							1800	0,25	450	76	50	0,90	1620	275	40			
	15							"	0,25	450	67	50	0,90	1620	243	-			
			22					1500	0,40	600	132	-	0,90	1350	297	-			
3	83		53				94				1654	60			6349	55	4694	95	
	07							1500	0,45	675	47	25	0,90	1350	94	50			
	01							"	0,45	675	6	75	0,90	1350	13	50			
	03							"	0,45	675	20	25	0,90	1350	40	50			
	03							"	0,30	450	13	50	0,70	1050	31	50			
	07							"	0,35	525	36	75	0,80	1200	84	-			
	05							"	0,35	525	26	25	0,80	1200	60	-			
	03							"	0,30	450	13	50	0,70	1050	31	50			
	19							"	0,30	450	85	50	0,70	1050	199	50			
	10							"	0,40	600	60	-	0,90	1350	135	-			
	08							1000	0,40	400	32	-	0,90	900	72	-			
	05							1500	0,30	450	22	50	0,80	1200	60	-			
	06							1500	0,40	600	36	-	0,90	1350	81	-			
			07					600	0-	-		0,40	240		16	80			
							01												
	14							1500	0,50	750	105	-	1-	1500	210	-			
	09							1500	0,40	600	54	-	0,90	1350	121	50			
	08							1200	0,40	480	38	40	0,90	1080	86	40			
	10							"	0,50	600	60	1-	1200	120	-				
	05							"	0,45	540	27	-	1-	1200	60	-			
1	23		07				01				684	65			1517	70	833	05	

Fastigheternas				Ägofigurernas nummer & plankartan	Ägarnas namn, samt ägoslag m. m.
littera & plankartan	mantal	nummer	n a m n		
E	3/224	1	Ulvsmåla		M. Olof Samuelsson
				97	imp
				98	äker
				99	"
				100	"
				101	"
				102	"
				103	"
				104	"
				105	imp.
				106	äker
				107	"
				108	"
				109	"
				110	"
				111	imp
				112	äng. skogbevärd
				113	" "
				114	" "
				115	" "
					Summa

[illegible]

[illegible]

Sammandrag av förestående areal-

[illegible]

I

Kostnadsberäkning över "utdräkningsföretaget Ulvsåla- Kunnemåla" inom Backerys och Bjelkhus och när av Blekinge län;

upprättad vid syneförrättning enligt vattenlagen år 1923.

Dagsverkspris: 5.- kronor.

Läge	Längd i meter	Arbete, jordmån, materialier m. m.	Antal	à kronor	Kostnad		Summa	
					kr.	öre	kr.	öre
Likessträckan A-B-C								
0-10	400	Grävning av dygnt m ³	400	0.50	200	-		
		" " sand, mst sten	350	0.80	280	-		
		" " grus och sten	500	1.75	875	-		
7+27		Aggrumman af specielfylling			175	-	1530	-
10-14+70	470	Grävning av dygnt m ³	650	0.50	325	-		
		" " sand, mst sten	600	0.80	480	-		
		" " grus och sten	550	1.75	962	50		
10+13 10+56 } 13+80		Aggrumman af specielfylling st	2	175	350	-		
		Byggnadsgrumman			340	-	2457	50
14+70-15+80	110	Grävning av dygnt m ³	130	0.50	65	-		
		" " sten och grus	300	2.50	750	-		
		Springning af och hålning av skriftberg	45	12.-	540	-	1355	-
		Jordansättningar enligt särskild jord- ansättningsplan					128	92
		För ofriskade arbeten samt ledning af tillagen under arbetets tillfärd tilläggs beräkning 10% av arbetshut- naderna					528	58
		Summa					6000	-

Läge	Längd i meter	Arbete, jordmån, materialier m. m.	Antal	à kronor	Kostnad		Summa	
					kr.	öre	kr.	öre
		<u>Dikessträckan B-D. (ej frielagen till utförande)</u>						
0(+14+70)-8	155	Grävning av grus el sten samt rejsel						
		dygjet	155	3.80	542.50			
		Agotrums			175 -		717	50
		Jordenätningen för diket utridning					23	-
		Tilläggs för oförutsedda arbeten etc. enligt 10%					69	50
		Summa					810	-
		<u>Sammanslag</u>						
		Dikessträckan A-B-C					6000	-
		B-D (utföring)					810	-
		Summa					6810	-
		<u>Specialförslag för trummorna</u>						
		<u>Agotrummar vid 7+27, 10+13 och 10+56</u>						
		vattenöppning = 0.80 x 0.60 m, vägens bredd = 3.0 m						
		Leibaktning utöver dikessträckan	10	2.-	20	-		
		Grundsläp	8.5	6.-	51	-		
		Lidrummar	5	10.-	50	-		
		Täckballar	3	12.-	36	-		
		Vägbank av dir. arbeten			18	-		
		Summa			175	-		
		<u>Bepästrummar vid 13+80</u>						
		vattenöppning = 0.80 x 0.60 m, vägens bredd = 3.0 m						
		Leibaktning utöver dikessträckan	15	2.-	30	-		
		Grundsläp	8	6.-	48	-		
		Lidrummar	4.5	10.-	45	-		
		Täckballar	2.5	12.-	30	-		
		Fraktrummer	16	10.-	160	-		
		Överför			313	-		

Läge	Längd i meter	Arbete, jordmån, materialier m. m.	Antal	å kronor	Kostnad		Summa	
					kr.	öre	kr.	öre
		Överför			313	-		
		Värfarna och de arbeten			27	-		
		Summa			340	-		
Utskrifts den 4 dec 1923 Magnus Nicell								

[illegible]

Grävningstabell över "utdikningsföretaget Ulfsmåla - Hummelmåla" inom Backavägs och Öljeshults socknar av Blekinge län;

upprättad vid syneförrättning enligt vattenlagen år 1923.

Avloppskanalens benämning eller littera	Avvägningspunkt	Avstånd från fö- regående avvägnings- punkt	Avloppskanalens				Anmärkningar
			djup	bottenbredd	dagbredd	sidolutning	
A-B-C	0.	-	1.10	0.50	3.80	1/15	Vid rågång
	+25	25	1.80	"	5.90	"	
	7.	75	1.58	"	5.24	"	
	+27	27	1.98	"	6.44	"	"
	+42	21	2.25	"	7.25	"	Agstrumma, 0.80 x 0.60 m. i rekt.
	8.	52	1.52	"	5.06	"	
	9.	100	1.58	"	5.24	"	
	+13	13	1.82	"	5.96	"	Diket belägen 5 m. ö. om diket
	+20	7	2.-	"	6.50	"	höjd = + 8.18.
	+80	60	1.45	"	4.85	"	
	10.	20	1.99	"	6.47	"	
	+13	13	1.99	"	6.47	"	"
	+43	30	1.89	"	6.17	"	Agstrumma, 0.80 x 0.60 m. i rekt. rågång
	+56	13	1.82	"	5.96	"	
	11.	44	1.44	"	4.82	"	Diket följer rågång
	12.	100	1.20	"	4.10	"	
	+80	80	1.55	"	5.15	"	
	13.	20	1.66	"	5.48	"	
	+25	25	2.10	"	6.80	"	
	+38	13	2.-	"	6.50	"	Diket avviks från rågång
	+60	22	1.67	"	5.51	"	

Avloppskanalens benämning eller littera	Avvägningspunkt	Avstånd från fö- regående avvägnings- punkt	Avloppskanalens				Anmärkningar
			djup	bottenbredd	dagbredd	sidolutning	
	13+80	20	1.92	0.50	6.26	1:15	Byvägstumma 0.80x0.60 m
	14.	20	2.13	"	6.89	"	ritning
	+20	20	2.07	"	6.71	"	Vid 14+8 Fjerp. ca 4 m v. om diket
	+60	40	1.49	"	4.97	"	höjd = + 8.32
	15.	40	2.35	"	7.55	"	Bergskärning; 2.5. i Bergsk.
	+20	20	2.30	"	7.40	"	= 0.80 m, Sidolutning 1:0.10
	+40	20	2.39	"	7.67	"	
	+60	20	1.61	"	5.33	"	
	+80	20	0.13	"	0.89	"	
Utvärderat den 4 dec 1923 Magnus Mirell							

I

Fordersättningslängd för "utdiknings-
företaget Uusmäla - Kummemäla" inom Backsgränd och
Ojekhults socknar av Blekinge län; upprättad vid
synföreläggning enligt vattenlagen år 1923

Fastigheternas				Ägaras namn	Area		Ersättning		Summa	
Littera å	harta	Manta	Nummer		qr	i kronor	kr.	öre	kr.	öre
1	2	3	4	5	6	7	8	9	10	11
B	23/224	1	Uusmäla	H. Ferdinand Hökansson						
				av ägofig. 304	0.26	2,-	0	52		
				" " 6	1.16	6,-	6	96		
				" " 7	0.82	7.50	6	15		
				" " 8-10.	1.35	3,-	4	05		
				" " 11	1,-	3.75	3	75		
				" " 13-15	1.25	3.75	4	69		
				" " 16 ö angräns.	0.95	3.60	3	42		
				" " 17, 18, 21, 23-25	1.82	1.80	3	28		
				" " 22, 26, 30	4.20	3.75	15	75		
				" " 27	0.30	3.60	1	08		
				" " 28, 29	0.61	4.50	2	75		
				" " 31-33	1.22	3.60	4	39		
C	3/32	1	"	" 34	0.46	5.40	2	48	59	27
				Frans Aug. Nilsson						
				av ägofig. 360 37	1.52	1,-	1	52		
				" " 460 47	2,-	3.60	7	20		
				" " 48	0.73	1.50	1	10		
				" " 52	1.25	0.80	1	-		
				" " 53	0.36	3.75	1	35		
				" " 540 55	0.82	1,-	0	82		
				" " 610 angräns.	1.81	11.25	20	36		
				" " 620 65	1.81	6,-	10	86		
				överföres			44	21	59	27

1	2	3	4	5	6	7	8	9	10	11
				äverfört			44	21	59	27
E	3/224	1	Ulfmåla	av ägofig. 57-605 angrens	3.86	1,-	3	86	48	07
				<u>M. Olof Samuelsson</u>						
				av ägofig 112	1,-	0.60	0	60		
				" " 114	0.40	0.20	0	08		
				" " 115	0.52	0.40	0	21		
				" " 101	0.60	0.75	0	45		
				" " 100	0.83	4.50	3	74		
				" " 99	0.50	10.50	5	25		
				" " 98	1,-	11.25	11	25	21	58
				<u>Summa</u>					128	92
				Ulfmåla den 4 dec 1920						
				Magnus Nixell						
				Biträdnad givna						
				<u>P. O. J. Jell</u>						

Kostnadsfördelningelängd för "utdel-
ning Bäckeryds af Ojebults socknar
 enligt vattenlagen år 1923

Fartigheternas				Agarnas namn.
Större & mindre	antal	nummer	namn	
A	3/52	1	Ulvsmåla	Anton Augustsson
B	23/224	1	"	Håkan Ferdinand Håkansson, Sök.
C	3/52	1	"	Frans Aug. Nilsson
D	1/256	1	Hunnemåla	Vilhelm Rasmussen
E	3/224	1	Ulvsmåla	M. Olof Samuelsson
				Turman

ningsföretaget "Ulvsmåla-Hummelmåla"
av Blekinge län; upprättad vid synskrivning

Belaktighet i bår de i kontraktböringen in- tegn dikesträckorna A-B-C. af B-D.			Belaktighet i dikesträckorna B-D, som af förslaget till upptagande:						Belaktighet i den till upptagande bestämda dikesträckan A-B-C			Belaktighet i fjärrte- ningssträckorna.		
%	kr.	ör.	för afgifterna.	motvarande genförsättnings värden		belaktig- het.	kostnad		%	kr.	ör.	%	kr.	ör.
0.437	29	76							0.496	29	76	0.437	1	76
31.722	2160	27							36.005	2160	27	31.722	128	08
44.008	2996	95	68-77	1253	10	60.068	486	55	41.440	2510	40	44.008	177	69
7.809	531	79	78-96	433	05	39.932	323	45	3.472	208	34	7.809	31	53
16.024	1091	23							18.187	1091	23	16.024	64	70
100.-	6810	-		2086	15	100.-	810	-	100.-	6000	-	100.-	403	76
Utvärderad den 4 den 1920 Magnus mehl														
Biträdnade godkända: J. O. J														

Utvärderad den 4 dec. 1920

Magnus Mee

Biträdnade gemensamt:

[Signature] *[Signature]*

Kallelse.

Axel F. Agustsson

Ulvsmåla

varder härigenom kallad att själv eller genom lagligen befullmäktigat ombud tillstädeskomma vid det sammanträde, som är utsatt att äga rum tis dagen den 4 sept. 1923 kl. 10 f. m. rörande utdikning av vattenskadade marker, tillhörande hemmanen Ulvsmåla och Hunnamåla i Öljuhults och Backaryds socknar.
Sammanträdet äger rum hos Håkan F. Håkansson, Ulvsmåla.

Vedeby, Torskors den 17/8 1923

Magnus Wixell.
Statens lantbruksingenjör.

Förestående kallelse är mig delgiven, vilket härmed erkännes.

Ulvsmåla den 27 Aug 1923



Agustsson

bevisas av
Stef Hult
förordnad man

Kallelse.

Frans Aug. Nilsson

Ulvsmåla

varder härigenom kallad att själv eller genom lagligen befullmäktigat ombud tillstädeskomma vid det sammanträde, som är utsatt att äga rum tis. dagen den 4 sept. 1923 kl. 10 f. m. rörande utdikning av vattenskadade marker, tillhörande hemmanen Ulvsmåla och Hunnamåla i Backaryds och Öljuhults socknar.

Sammanträdet äger rum hos Håkan F. Håkansson, Ulvsmåla.

Vedeby, Torskors den 17/8 1923

Magnus Wixell.

Statens lantbruksingenjör.

Förestående kallelse är mig delgiven, vilket härmed erkännes.

Ulvsmåla den 27 Augusti 1923

F. A. Nilsson

bevitnas av

Per Hell

Fjöringsman

Kallelse.

Vilhelm Peder Rasmussen

Hunnamåla

varder härigenom kallad att själv eller genom lagligen befullmäktigat ombud tillstädeskomma vid det sammanträde, som är utsatt att äga rum tisdagen den 4 sept. 1923 kl. 10 f. m. rörande utdikning av vattenskadade marker, tillhörande hemmanen Ulvsmåla och Hunnamåla i Backaryds och Öljuhults socknar.

Sammanträdet äger rum hos Håkan F. Håkansson, Ulvsmåla.

Vedeby, Torsfors den 17/8 1923

Magnus Wixell.
Statens lantbruksingenjör.

Förestående kallelse är mig delgiven, vilket härmed erkännes.

Hunnamåla den 27 Aug. 1923

W. P. Rasmussen

Bevis av
Håkan F. Håkansson
Förordningsman

Kallelse.

M. Samuelsson

Ulvsmåla

varder härigenom kallad att själv eller genom lagligen befullmäktigat ombud tillstädeskomma vid det sammanträde, som är utsatt att äga rum tis. dagen den 4 sept. 1923 kl. 10 f. m. rörande utdikning av vattenskadade marker, tillhörande hemmanen Ulvsmåla och Hunnamåla i Backaryds och Öljuhults socknar.

Sammanträdet äger rum hos Håkan F. Håkansson, Ulvsmåla.

Vedeby, Torskors den 17/8 1923

Magnus Wixell.

Statens lantbruksingenjör.

Förestående kallelse är mig delgiven, vilket härmed erkännes.

Ulvsmåla den 27/8 1923

M. Samuelsson

bevitnas av
N. Hult
Förordningsman

ARVODESRÄKNING

för synförrättning enligt 10 kapitlet vattenlagen angående "utdikningsföretaget
"Uusmäla- Hunnemäla" inom Backaryds och Öljshults
socknar av Blekinge län;

upprättad enligt nedanstående §§ i lantbruksingenjörstaxan av den 31 december 1920.

År och månad	dag	A r b e t e	Antal	å kr.				
					Kr.	öre	Kr.	öre
1	2	3	4	5	6		7	
		Kallelser och kungörelser, § 5, ... st.	10	0,50			5	-
		Ägomätning 1: 4000, §§ 6—9, ...						
		a) mättningsområdets gränser enl. tariff I, ...						
		1) i åker, raklinje km.		1,50				
		krokinje "	31	3,00	9	30		
		i annan mark, raklinje "		3,00				
		krokinje "	08	6,00	4	80		
		2) strandsträckor utefter mindre vattendrag, bredd 10—15 meter "						
		i åker, raklinje "		1,00				
		krokinje "		2,00				
		i annan mark, raklinje "		2,00				
		krokinje "		5,00				
		3) strandsträckor utefter sjö och vattendrag med bredd över 15 m.						
		i åker, raklinje km.		3,00				
		krokinje "		5,00				
		i annan mark, raklinje "		5,00				
		krokinje "		11,00				
		b) mättningsområdets ägofigurer enl. tariff II						
		9.04 har åker, medelareal 0.11 har	9.04	2.02	18	26		
		ägofigurer st.	86	0.05	4	30		
		1.69 har äng och odlingsmark, medelareal 0.11 har	1.69	1.46	2	47		
		ägofigurer st.	16	0.05		80		
		har annan mark, medelareal har						
		ägofigurer st.						
		1.21 har impediment och höglänt mark medelareal 0.09 har	1.21	0.78		94		
		ägofigurer st.	13	0.05		65		
		S:a 11.94 har S:a 115 st.						
		c) inmätning av vattenavlopp (utan samband med avmätning av kringliggande mark) enl. tariff III m. en medelbredd av m.						
		i åker o. d., raklinje km.						
		krokinje "						
		i annan mark raklinje "						
		krokinje "	01	11-	1	10		
		Överföres			42	62	5	-

1	2	3	4	5	6	7
		Överfört			42 62	5 -
		d) 1:sta regalarket			4 -	
		övriga regalark st.		1,00		46 62
		Avvägning:				
		a) avvägning, längdmätning o. d. § 44, mom. 4 dagar	1 1/2	12,00	18 -	
		b) ytavvägning, § 11, mom. 1, tariff IV				
		i öppen mark, medelantal 15 punkter pr har har	9,04	0,66	5 97	
		avvägda punkter st.	134	0,02	2 68	
		i annan mark, medelantal 10 punkter pr har har	169	1,32	2 23	
		avvägda punkter st.	17	0,04	68	
		c) begränsningskurva, § 11, mom 2:				
		i öppen mark km.	3,1	2,50	7 75	
		i annan mark	0,5	5,00	2 50	39 81
		Arealuträkning, § 13, tariff V,				
		115 ägofigurer, medelareal 0,10 har st.	115	0,05	5 75	
		har	1194	0,10	1 19	6 94
		Ägobeskrivning, § 14,				
		ägofigurer st.	115	0,03		3 45
		Markvärdering,				
		a) uppskattning och värdering, § 44, mom 5 dagar	1	12,00	12 -	
		b) gradtabell, kurva, § 17, mom. 1,				
		för första kilometern			4 -	
		för övriga kilometer st.		1,50		
		c) uträkning av värde pr. ytenhet, § 17, mom 2				
		värdetal st.	204	0,06	12 24	
		d) uträkning av förbättringsvärdet, § 18				
		ägofigurer st.	102	0,12	12 24	40 48
		Längdprofil § 20,				
		a) uppritning enl. tariff VI,				
		1) nytt avlopp km.		6,50		
		2) befintligt avlopp	1	3,50	3 50	
		b) antal blad st.	1	3,00	3 -	
		Hydrografisk utredning, § 24,				
		grundbelopp			2 -	
		tillägg km. ²	1	0,02	0 2	
		Dimensionsberäkning, § 25,				
		a) öppet avlopp, grundbelopp	1	3,50	3 50	
		tillägg för särskild beräkning,				
		dels km.	1	1,00	1 -	
		för våta sektionsarean vid h. v. y. 0,50 kr. pr m ²				
		nämligen m ² sektion på km.				
		Överföres			13 02	142 30

L Ö S E N

för avskrift av handlingar och kopior av ritningar upprättade vid syneförretning rörande "utdikningsföretaget Ulumåla - Flunnemåla" inom Backareds och Öljshalls socknar av Blekinge län, år 1923.

A r b e t e	An- tal	å pris kr.				
			Kr.	öre	Kr.	öre
1	2	3	4		5	
Kopia av plankartan, § 49,						
1) 1:sta regalarket			7	—		
övriga regalark	st.	1,75				
2) efter kartans skala och ägofigurernas medelareal. tariff VII, skalan 1: 4000, medelareal 0,10 har, ägofigurer, ...	st.	115 0,07	8	05		
har	har	11,94 0,14	1	67		
höjning för handkopia å ritpapper, 25 %			2	43		
3) insättning av höjdlägestal	st.	1,51 0,02	3	02		
" " kanaler och diken, grundbelopp			1	75		
tillägg för varje cm. verkligt mått å kartan	cm.	25 0,05	1	25	25	17
Kopia av längdprofil, tvärsektioner samt förslag till broar och trummor å ritpapper, § 52,						
1) enligt tariff VIII i skala 1: 4000,						
nytt avlopp	km.	5,00				
ändring av befintligt avlopp	"	1 6,00	6	—		
2) tvärsektioner, originalritningens belopp med 30 % förhöjning			1	30		
3) broar och trummor, originalritningens belopp med 30 % förhöjning			13	—	20	30
nedsättning för kopia å kalkerväv 25 %						
4) för varje med rubrik, skalor o. d. försett blad						
längdprofilritningar	st.	1 3,00			3	—
tvärsektions och broritningar	"	5,00				
Avskrift av syneförhandlingarne, § 55.	sid.	31 0,75			23	25
Utdrag av						75
Summa kronor					72	47

Den, som icke åtnöjes med denna räkning, äger att inom tre månader från nedanstående dag klander därå anställa genom stämning till

Östen häradsrätt.
Ulumåla den 4 dec. 1923.

Hampus Mikael
Stådens lantbruksingenjör.

Kronor

kvitteras:

den 19.

1	2	3	4	5	6	7
		Överfört			13 02	141 30
	b) täckt ledning,					
	1) inre diameter intill 20 cm.	km.		6,00		
	2) " över "	"		10,00		13 02
	Tvärsektion § 22,					
	vid upptagning av nytt avlopp	st.		0,15		
	" utvidgning av befintligt avlopp	"	4	0,25	1 -	1 -
	tillägg för m ² av våta sektionsarean vid h. v. y.					
	nämligen m ² för	st.				
	" "	"				
	" "	"				
	Inritning å plankartan av avlopp och vallar, § 27,					
	grundbelopp				1 -	
	tillägg för varje cm. verkligt mått å kartan	cm.	25	0,03	75	1 75
	Arbetsbeskrivning, § 28.					
	1:sta sidan				3 -	
	tillägg för övriga sidor	st.	1	2,00	2 -	5 -
	Kostnadsberäkning, § 29,					
	a) vid upptagning av nytt avlopp	km.		2,50		
	därjämte 25 öre pr. m ² av våta sektionsarean vid h. v. y.					
	nämligen m ² sektion på	"				
	m ² sektion på	"				
	m ² sektion på	"				
	b) vid utvidgning av befintligt avlopp	"	1	4,00	4 -	
	därjämte 50 öre pr m ² av våta sektionsarean vid h. v. y.					
	nämligen:					
	m ² sektion på	km.				
	m ² sektion på	"				
	m ² sektion på	"				
	c) av kostnadsförslaget slutsumma 0,1 % (broar inberäknat)				6 81	10 81
	Förslag till brobyggnad, § 34,					
	a) enkel bro,					
	1) kostnadsberäkning	st.		3,00		
	2) ritarbetet	"		3,00		
	b) annan bro i två projektioner,					
	1) dimensionsberäkningar	st.		8,00		
	2) för ritarbetet, 1:— kr. pr. m. teoretisk spännvidd	"				
	Förslag till trumma, § 36,					
	a) enkel trumma i 2 projektioner	st.	2	5,00	10 -	
	b) detaljerad kostnadsberäkning	"	2	3,00	6 -	16 -
	Överföres					189 48

1	2	3	4	5	6	7
		Överfört				189 88
		Införande av höjdsiffror å plankartan, § 39,				
		höjdlägestal st.	151	0,01		1 51
		Utlåtande och betänkande, § 43,				
		 sid.	5	3,00		15 -
		Ersättningslängd, § 42,				
		grundbelopp			1 50	
		varje ersättningsbelopp st.	29	0,25	7 25	8 75
		Sammanträden och upprättande av protokoll, § 44, mom 1 dagar	1	12,00		12
		Särskild utredning, § 44, mom 2, med kostnadsberäkning ..	1/2	12,00		6 -
		Kostnadsfördelningslängds upprättande, § 44, mom 14, ...	1	12,00		12 -
		Utredning å länets lantmäterikontor rörande fastighetsgränser, jordregistnummer o. dylikt, § 44, mom 15, dagar		12,00		
		Summa kronor				245 14
		Övriga förrättningskostnader,				
		Lösen av förordnandet jämte kommissionärsarvode (utlägg) ..				2
		Kallelse				
		Annonskostnader ang. sammanträden				3 50
		Inbindning av förrättningshandlingarne 2 ex. (utlägg) ..				2 -
		Arvode till biträdande förrättningsmännen				
		" " " gode männen enligt egna räkningar				33 65
		Ersättning för hantlangning, materialier o. d.				45 -
		Summa kronor				86 15
		Sammandrag.				
		Förrättningsmannens arvode				245 14
		Övriga förrättningskostnader				86 15
		Summa kronor				331 29
		Den, som icke åtnöjes med denna räkning, äger att inom tre månader från nedanstående dag klander därå anställa genom stämning till				
		Östen häradsrätt.				
		U. Småle den 4 dec 1925				
		Statens lantbruksingenjör.				
		Att sakägarne erhållit en med denna lika lydande räkning betygar:				
		Kronor				
		kvitteras:				
		den 19				
		Statens lantbruksingenjör.				