
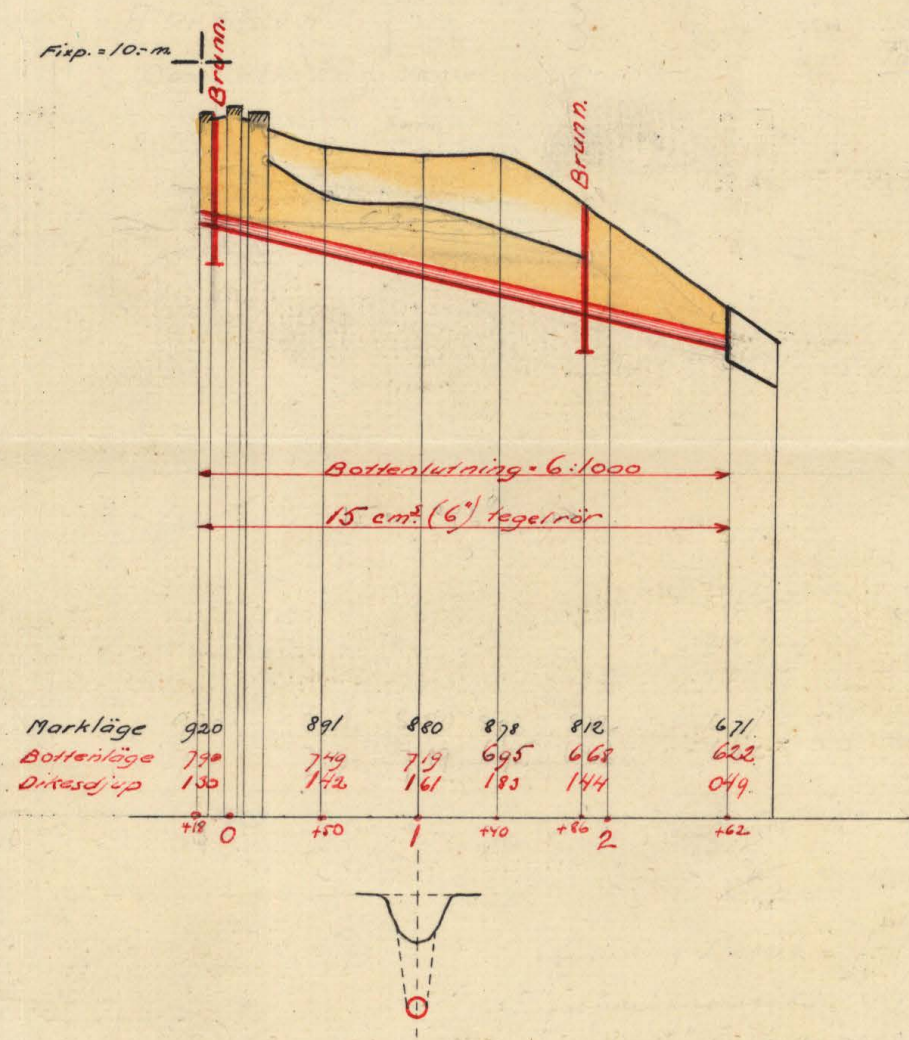


Vekrum 1923


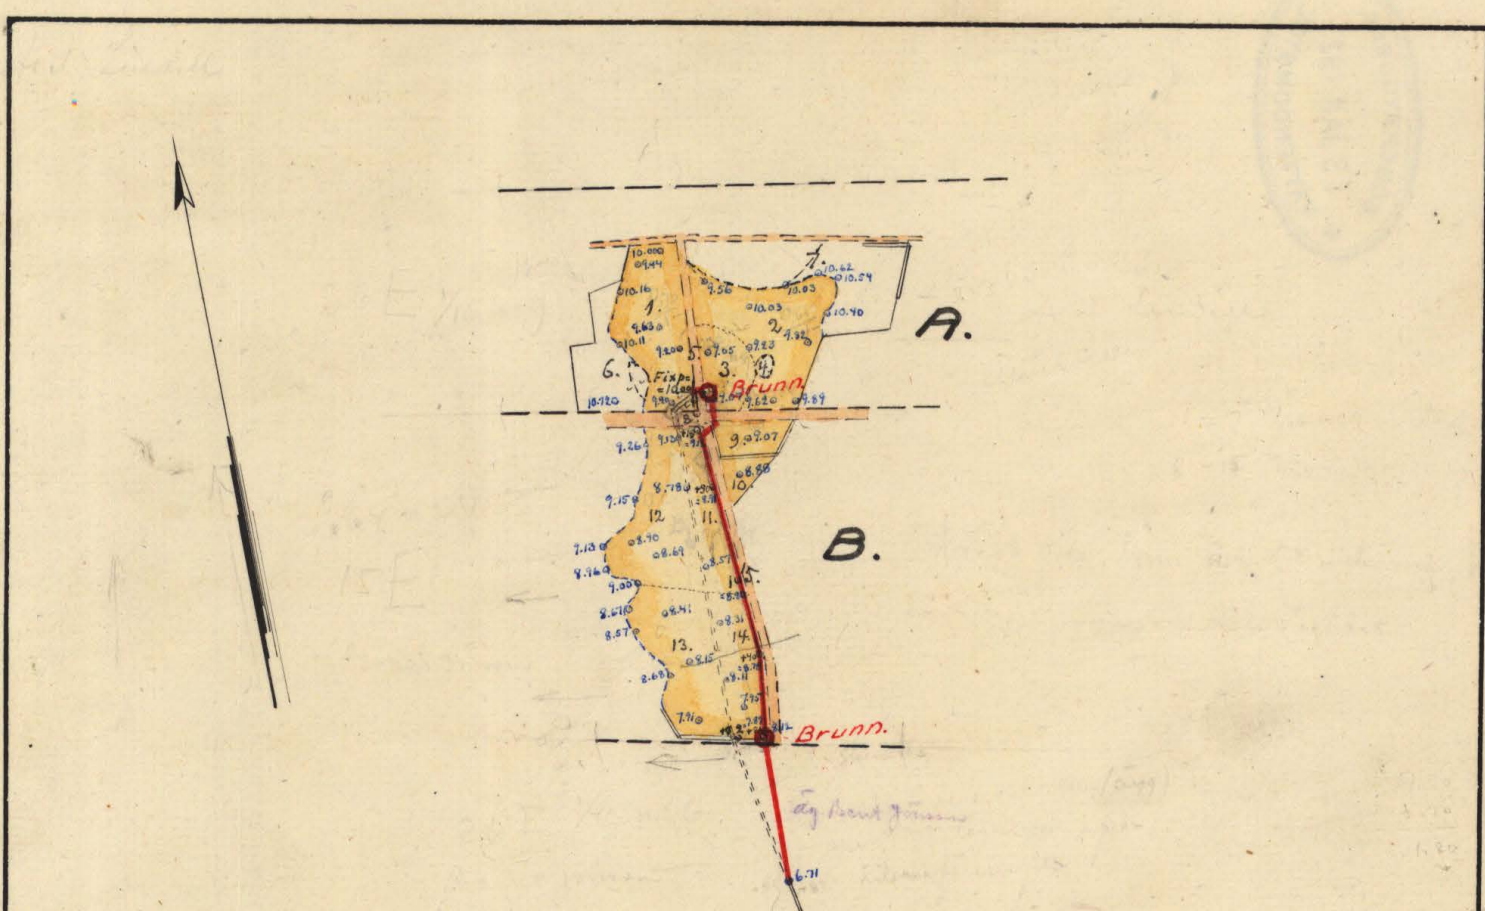


Förslag till "utdikningsföretaget
Vekrum år 1923" i Mörrums
 socken av Blekinge län; upprättat vid
 synförrättning enligt vattenlagen år 1923 av:

Nagmus öster
 Statens lantbruksingenjör.

RITN.Nr 001

K 1-0562

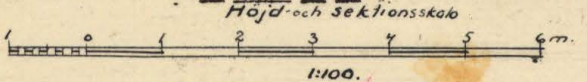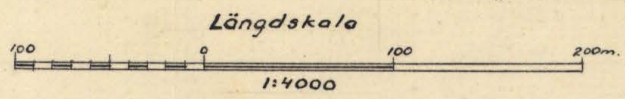




Akt nr:
A562

AU\$A562

8085/86



98

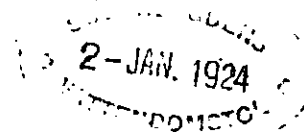

K 1-0562

A

Kungl. Lantbruksstyrelsens
Kulturtekniska byrås arkiv

Handlingar rörande "utdikningsföretaget Vekerum år 1923", i Mörrums socken av Blekinge län; upprättat vid syneförrättning enligt vattenlagen år 1923 av:

3/12 Magnus Wixell.
Statens lantbruksingenjör.

Innehåller 13 skrivna sidor jämte 2 arvodesräkningar.
Härtill hör 1 blad ritningar.

Vokereen

Syngnathus d. 8/11 1923

Kattenschwanz 16/6 1924 (Bd 257/23)

Protokoll, fört vid samman-
träde rörande "utdikningsfö-
rtaget Vekern i 1923."

År 1923 den 29 okt. kl. 9 fm. inställes
sig underbetänkt, statens lantbrukssynjör,
huvudlantbrukaren Axel Lindell i Vekern,
för att på grund av nödvändigt förordnande
handlägga synföretagning enligt vattenlagen
för tilläggning av vattenståndets mark, till-
hörande hemman n: 4 af 9 Vekern
i Mörrums socken av Blekinge län. Delägarna
i företaget hade i den för stämning ställda
ordning blivit kallade till sammanträdet och hade
på grund härav följande personer tillstånds-
kommit, nämligen:

företagsordföranden Axel Lindell fs. 1/6 ut
n: 9 Vekern

och andre delägarna i företaget Bernt Jönsson
fs. 9/64 ut n: 4 Vekern.

Såsom godmän hade tillståndskommit Herman
Jönsson i Mörrum och Martin Jönsson i
Mörrum.

81.

Det för underbetänkt utfärdade förordnandet
att handlägga ifrågasatt företagning upplästes (äld)

82.

Jäv emot synmanen kunde ej, vare sig av
dessa eller av delägarna i företaget uttråas.

83.

Laga hinder mot företaget förefanns, enligt syn-
mannens åsikt ej, och kunde dylikt hinder
ej heller av delägarna uttråas.

§4.

De i förväg uppgjorda plan- och profitöringarna för företaget förklarades delägarna. Vid de olika förslorens dyftande överenskommes, att rikningslagen, liksom skulle i fallet tagas i skärskådande och skulle härnäst även nödiga jordvärderingar verkställas. — Efter återkomsten från fältet verkställades förättningsmannen de med anledning av synemännens värderingar m.m. erforderliga utredningarna och beräkningarna. Sedan dessa voro utförda fortsattes sammanträdet. Härnäst genomgick de gjorda utredningarna och angavs såväl de beräknade bätnadsvärdena som delaktigheten i företaget för de särskilda delägarna.

§5.

Det av synemännen angivna utblåtet upplästas (bil. B.)

§6.

Synemännen tillkännagiva att de utstått Axel Lindell, Vekern, att emottaga och förse med avskriften av utblåtet med därtill hörande handlingar och ritningar och skola dessa hos honom vara tillgängliga för envar, som önskar att granska dem eller taga avskrift därav.

§7.

Här skall antecknas att $2\frac{3}{4}$ dagar anviats för åtgärder, för vilken gottgörelse åt förättningsmannen utgår i form av dagavvakt.

§8.

Sedan alla frågor rörande företaget nu voro behandlade förklarades förättningen avslutad.

Ort och tid som ovan

Magnus Orrell

Pilt Herman Johansson

N:o 13 29/1920

4:8

Ink. till landskansliet
i Karlskrona
den - 7 DEC. 1920

3.

Pil. A.

Till Kungens Befallningshavande i
Blekinge län.

R E S O L U T I O N.

Öfversändes till statens landtbruksingenjör Magnus Wixell, som
härigenom förordnas att lagligen verkställa ifrågavarande förrättning.
Karlskrona å landskansliet den 31 december 1920.

På länsstyrelsens vägnar:

Anders Magnus Wixell

Undertecknad för härad vidrör att
en förordning för behörig förrättning, som
jämbördigt gällande värdet av skatte
för uppgöring av avloppskanaler för min
ägo, köpt till kommunen 1/6 nr 129
Vekern, i Mörrums län, listens
härsk.

Vekern den 4 dec. 1920.

Anders Lindén

fo

Utlåtande

angående "utdrickningsfästet" Vekarna i 1923" i Mörrens socken i Blekinge län.

Ifrågorande fästet även Inläggning av de i den till detta utlåtande fogade plankartan upptagna markerna, vilka äro i högre eller lägre grad vattenackade och erfordras för anläggande av detta ändamål, att det avläggsdike, som vid det desamma äro berörda, och vilket i befintligt skick är i högre grad otillfredsställande, upptages och utföres på sådant sätt, att erforderlig Inläggning kan åstadkommas.

De vattenackade markerna äro i fältet uppmätta och avgränsade och infaller plankartan alla de minuter som på grund av avläggsdikes nuvarande skick ej kunna Inläggas till 1.2 meters djup.

I den till utlåtandet fogade beskrifningen samt arealuträkning och vattendrängslängden finnas de särskilda areofiguerna inom området närmare angifna. Av denna längd framgår att arealen av området uppgår till 1.72 hektar.

För anläggningen har alternativt förslag för öppen och täckt ledning uppgjorts. Sålunda är kortast och lämpligast synpunkt är täckt ledning till fördel, och har synnämnen därför bestämt, att ~~det täckta~~ förslaget till täckt ledning skall lämnas till efterrättelse till fästets utförande.

För utvärderande av vattendrängens dimensioner har hydrografiska utredningar blifvit verkställda och framgår av dessa, att nödabreddsmåttet för avläggsdikes uppgår till mellan 5 och 6 hektar. Enligt vanliga beräkningsgrunder erfordras för avledande av flöt-

vattenet från området rör sig 15 cm. (6") diameter, härvid har relativa fallet i avloppet beräknats till 6:1000. Djupet har föreslagits sådant, att skandens marker kunna anläggas till 1.2 meters djup.

I den upprättade kostnadsberäkningen med tillhörande gränstabelle äro alla de arbeten, som för anläggning af företaget äro erforderliga, nämnade särskilda. Kostnaden för täckt ledning har beräknats till 800.- kr. under det tappet vidloppsika skulle beläga sig till 2100.- kr.

Jämlikt 7 kap. 228 af 10 kap. 608 nämnligen har syrenämnen verkställt uppställning af den genom företaget uppkommande bättnaden. I den först angivna beskrifningen m. m. återfinnas alla uppgifter såvitt de af syrenämnen äro utsetta vända före af efter det ifrågasatta företaget utifrån de nämnda bättnaderna. Enligt uppställningen utgå de nämnda skatte markernas vända före företaget utifrån 2082. kr. af vända efter utifrån 3440.- kr., vadan vändningen genom företaget skulle komma att uppgå till 1358.- kr.

Vid uppställningen af bättnaden genom företaget har hänsyn tagits till såväl jordens naturliga beskaffenhet som betningsförhållanden, belägenhet med avseende på avtäningsmöjligheter, höjdläge m. fl. omständigheter, som härvid kunna inverka.

Någon sådan förhållanden, som på sätt 7 kap. 248 nämnligen stadgas, kunna förändra företaget uppkommande i särskilda andelningarna fridiga ej, af för syrenämnen därför bestämma att stadgandet i 7 kap. 238 nämnligen skall gälla i beräkning af deltagarnas delaktighet i kostnaden för företaget.

Beträffande företaget för symänne i örnst jämlikt 10 kap. 62 § 64 §§ värdeligen bestämmas:

- 1^o at detta skall utfrån i överensstämmelse med det upprättade, nu föreliggande förslaget, som täckt ^{ledning}
- 2^o at samtliga i det företaget föreslagna arbeten skola utbjudas till utfrående antingen i offentlig entreprenad-auktion eller genom införande av anbud, såvida ej beslut ^{kun} fattas om utfrändet på annat sätt;
- 3^o at företaget skall vara påbjudet inom ett år efter det denna förordning vunnit laga kraft, samt vara bundet till fullbordan inom ett år efter dess påbjudande;
- 4^o at alla i detta utlåtande intagna bestämmelser angående utfrående, delaktighet m.m. skola lämnas till efterrättelse för företaget, samt
- 5^o at företaget skall benämnas "utdrickningsföretaget Öckerum i 1923".

Kostnaderna för denna förordning skola, jämlikt 10 kap. 30, 79 § 80 §§ värdeligen fördelats av sönder samt fördelas mellan delägarna i enlighet med den för var af en beräknad bidraden.

Sistligen för symänne meddelas, at besvär emot denna förordning må ingivas till Söderbygdens vattendistrikt, adress Stockholm, inom sextio dagar efter meddelande dag. I besvär, som skola ingivas i tre exemplar, skola fullständigt upptagas klagandens alla påståenden af skälen därtill och skola till besväraren fogas de handlingar, klagandens vill åberopa till stöd för ändringsöskan. I örnst hänvisas till 11 kap. 85 § värdeligen beträffande besvär ingivande.

Till detta utlåtande äro följande följande handlingar:

- 1^o beskrifning samt avskrift af vattendingslängd;

7.

- 2/ kostnadsberäkning;
- 3/ gränningstabell; och
- 4/ kostnadsfördelningstabell.

Uzbekung den 29 okt. 1923

Magnus Mäkelä

Biträdnings guberner:

Nils Herman Jönsson, Kristinepersson

Beskrivning samt **arealuträknings- och värderings-**

längd över vattenskadad mark tillhörande "utökningsföretaget

"Bekeren år 1923" i Mörrums socken av
Blekinge län;

upprättade vid syneförrättning enligt vattenlagen år 1923.

Fastigheternas				Ägofigurernas nummer & plankartan	Ägarnas namn, samt ägoslag m. m.
littera & plankartan	mantal	nummer	n a m n		
A	1/16	9	Veckerman		<u>Axel Lindell</u> sök.
				1	äker
				2	"
				3	"
				4	skog
				5	väx
				6	skog
				7	"
					Summa
B	9/64	4	Veckerman		<u>Bernt Jönsson</u>
				8	väx
				9	äker
				10	"
				11	"
				12	"
				13	"
				14	"
				15	väx
					Summa
					<u>Sammandrag</u>
A	1/16	9	Veckerman		<u>Axel Lindell</u> sök.
B	9/64	4	g.		<u>Bernt Jönsson</u>
					Summa

A - r - e - a - l								Jordvärde per hektar vid fullständig torr- läggning	Före torrläggningen				Efter torrläggningen				Jordförbättring genom torrläggningen	
Åker, tomt o. dyl.		Ång och odlings- mark		Annan mark och landvinning		Impediment			Höjdlägesgrad	Jordvärde per hektar		Jordvärde per ågofigur	Höjdlägesgrad	Jordvärde per hektar		Jordvärde per ågofigur		
										kr.	kr.			öre	kr.		kr.	öre
29								2000	0.70	1400	406	-	1.-	2000	580	-		
31								2000	0.65	1300	403	-	1.-	2000	620	=		
11								2000	0.30	600	66	-	1.-	2000	220	-		
							01											
							05											
							16											
							34											
71							56				875	-	-		1420	-	545	-
							08											
07								2000	0.60	1200	84	-	1.-	2000	140	-		
05								2000	0.40	800	40	=	1.-	2000	100	=		
14								2000	0.70	1400	196	-	1.-	2000	280	-		
28								2000	0.60	1200	336	-	1.-	2000	560	-		
30								2000	0.55	1100	330	-	1.-	2000	600	-		
17								2000	0.65	1300	221	-	1.-	2000	340	-		
							12		1									
101							20				1207	-			2020	-	813	-
71							56				875	-			1420	-	545	-
101							20				1207	-			2020	-	813	-
172							76				2082	-			3440	-	1358	-
Udskrift den 29 okt 1923																		
Magnus Isen																		
Biträde given																		
Nils Hermansson																		
Hartvigsson																		

%

40.15

59.87

100.-

[illegible]

Kostnadsberäkning över " utdikningsföretaget V e k e r u m år 1923 "

i Mörrums socken av Blekinge län;

upprättad vid syneförrättning enligt vattenlagen år 1923.

Dagsverkspris: 5.- kronor.

Läge	Längd i meter	Arbete, jordmån, materialier m. m.	Antal	å kronor	Kostnad		Summa	
					kr.	öre	kr.	öre
+18 - 262 280		Grävning för nedläggning av rör m.	280	0,50	140	-		
		Genomgång av vägbanorna			50	-		
		Tegelrör med 15 cm. /6"/ inre diameter						
		st.	850	260/1000	221	-		
		Frakt från Janneberg omkr. 6 ton			20	-		
		Transport från järnvägsstationen			15	-		
		Rörens läggning och diket's igenfyllning						
+12 1+86		m.	280	0,10	28	-		
		2 st. brunnar, med understycke av cement						
		eller tegel på tjärad plankbotten, övre						
		delen av tegel i kallmur, med de tre å						
		fyra översta skiften murade i cement-						
		bruk, minst 0,6 m. inre diameter,						
		djup 0,5 m. under rörets underkant samt						
		försedda med läck och låsinrättning st.	2	125.-	250	-	724	-
		För oförutsedda arbeten samt ledning och						
		tillsyn under arbetets utförande tilläg-						
	gas omkring 10 % av förestående arbets-							
	kostnad						76	-
		Summa kronor					800	-

Vekerum den 29 okt. 1923.

Kayrus Nicu

[illegible]

[illegible]

ARVODESRÄKNING

för syneförrättning enligt 10 kapitlet vattenlagen angående *förelaget Vekern*
nr 1925 i *Mörn* socken i *Skellefte län*,

upprättad enligt nedanstående §§ i lantbruksingenjörstaxan av den 31 december 1920.

År och dag månad	A r b e t e	An- tal	å kr.				
				Kr.	öre	Kr.	öre
1	2	3	4	5	6	7	
	Kallelser och kungörelser, § 5, ...	st.	4	0,50		2	-
	Ägomätning 1:4000, §§ 6—9, ...						
	a) mättningsområdets gränser enl. tariff I, ...						
	1) i åker, raklinje	km.		1,50			
	krokinje	"	0.9	3,00	2	70	
	i annan mark, raklinje	"		3,00			
	krokinje	"		6,00			
	2) strandsträckor utefter mindre vattendrag, bredd 10—15 meter	"					
	i åker, raklinje	"		1,00			
	krokinje	"		2,00			
	i annan mark, raklinje	"		2,00			
	krokinje	"		5,00			
	3) strandsträckor utefter sjö och vattendrag med bredd över 15 m. i åker, raklinje	km.		3,00			
	krokinje	"		5,00			
	i annan mark, raklinje	"		5,00			
	krokinje	"		11,00			
	b) mättningsområdets ägofigurer enl. tariff II						
	1.72 har åker, medelareal 0.19 har	har	1.72	1.06	1	82	
	ägofigurer	st.	9	0.17	1	53	
	har äng och odlingsmark, medelareal	har					
	ägofigurer	st.					
	har annan mark, medelareal	har					
	ägofigurer	st.					
	0.76 har impediment och höglänt mark medelareal 0.15 har	har	0.76	0.78	5	9	
	ägofigurer	st.	6	0.05	3	0	
	S:a 2.48 har	S:a 15 st.					
	c) inmätning av vattenavlopp (utan samband med avmätning av kringliggande mark) enl. tariff III m. en medelbredd av	m.					
	i åker o. d., raklinje	km.					
	krokinje	"					
	i annan mark raklinje	"					
	krokinje	"					
	Överföres				6	94	2 -

1	2	3	4	5	6	7
		Överfört			6 94	2 -
		d) 1:sta regalarket			4 -	
		övriga regalark st.		1,00		10 94
		Avvägning:				
		a) avvägning, längdmätning o. d. § 44, mom. 4 dagar	1/2	12,00	6 -	
		b) ytaavvägning, § 11, mom. 1, tariff IV				
		i öppen mark, medelantal 28 punkter pr har har	1.72	0.66	1 14	
		avvägda punkter st.	48	0.02	96	
		i annan mark, medelantal punkter pr har har				
		avvägda punkter st.				
		c) begränsningskurva, § 11, mom 2:				
		i öppen mark km.	0.8	2,50	2 -	
		i annan mark		5,00		10 10
		Arealuträkning, § 13, tariff V,				
		15 ägofigurer, medelareal 0.17 har st.	15	0.05	75	
		har	2.48	0.10	25	1 -
		Ägobeskrivning, § 14,				
		ägofigurer st.		-0,03		1 50
		Markvärdering,				
		a) uppskattning och värdering, § 44, mom 5 dagar	1	12,00	-	
		b) gradtabell, kurva, § 17, mom. 1,				
		för första kilometern			4 -	
		för övriga kilometer st.		1,50		
		c) uträkning av värde pr. ytenhet, § 17, mom 2				
		värdetal st.	18	0,06	1 08	
		d) uträkning av förbättringsvärdet, § 18				
		ägofigurer st.	9	0,12	1 08	6 16
		Längdprofil § 20,				
		a) uppritning enl. tariff VI,				
		1) nytt avlopp km.		6,50		
		2) befintligt avlopp 4 st.	0.5	2,50	1 75	
		b) antal blad st.		3,00		
		Hydrografisk utredning, § 24,				
		grundbelopp			2 -	
		tillägg km. ¹	1	0,02	02	
		Dimensionsberäkning, § 25,				
		a) öppet avlopp, grundbelopp			~~3~~ 50	
		tillägg för särskild beräkning,				
		dels km.		1,00		
		för våta sektionsarean vid h. v. y. 0,50 kr. pr m ²				
		nämligen m ² sektion på km.				
		Överföres			3 77	31 70

L Ö S E N

för avskrift av handlingar och kopior av ritningar upprättade för syneförrättning enligt vattenlagen angående " företaget Vekerum år 1923 " i Mörrums socken av Blekinge län.

A r b e t e	An- tal	å pris kr.				
			Kr.	öre	Kr.	öre
1	2	3	4		5	
Kopia av plankartan, § 49,						
1) 1:sta regalarket			7	—		
övriga regalark st.		1,75				
2) efter kartans skala och ägofigurernas medelareal. tariff VII, skalan 1: 4000, medelareal 0,17 har, ägofigurer, ... st.	15	0,07	1	05		
har 2,48	0,14		35			
höjning för handkopia å ritpapper, 25 %				35		
3) insättning av höjdlägestal st.	48	0,02		96		
" " kanaler och diken, grundbelopp			1	75		
tillägg för varje cm. verkligt mått å kartan cm.	7	0,05		35	11	81
Kopia av längdprofil, tvärsektioner samt förslag till broar och trummor å ritpapper, § 52,						
1) enligt tariff VIII i skala 1: 4000,						
nytt avlopp km.		5,00				
ändring av befintligt avlopp "	0,6	6,00	3	60		
2) tvärsektioner, originalritningens belopp med 30 % förhöjning						
3) broar och trummor, originalritningens belopp med 30 % förhöjning					3	60
nedsättning för kopia å kalkerväv 25 %						
4) för varje med rubrik, skalor o. d. försett blad						
längdprofilritningar st.		3,00				
tvärsektions och broritningar "		5,00				
Avskrift av syneförhandlingarne, § 55..... sid.	12	0,75				9
Summa kronor						24 41

Den, som icke åtnöjes med denna räkning, äger att inom tre månader från nedanstående dag klander därå anställa genom stämning till

Osten häradsrätt.

Vekerum den 29 okt. 1923

Statens lantbruksingenjör.

Kronor kvitteras:

den 19

Statens lantbruksingenjör.

1	2	3	4	5	6	7
		Överfört			3 77	31 70
		b) täckt ledning.				
		1) inre diameter intill 20 cm. <i>fr</i> km.	1	6,00	6 -	
		2) " " över " "		10,00		9 77
		Tvärsektion § 22,				
		vid upptagning av nytt avlopp st.		0,15		
		" utvidgning av befintligt avlopp "	1	0,25	- 25	
		tillägg för m ² av våta sektionsarean vid h. v. y.				
		nämligen m ² för st.				
		" " " "				
		" " " "				
		Inritning å plankartan av avlopp och vallar, § 27,				
		grundbelopp			1 -	
		tillägg för varje cm. verkligt mått å kartan cm.	7	0,03	21	
		Arbetsbeskrivning, § 28.				
		1:sta sidan			3 -	
		tillägg för övriga sidor st.	-	2,00		
		Kostnadsberäkning, § 29,				
		a) vid upptagning av nytt avlopp km.		2,50		
		därjämte 25 öre pr. m ² av våta sektionsarean vid h. v. y.				
		nämligen m ² sektion på "				
		m ² sektion på "				
		m ² sektion på "				
		b) vid utvidgning av befintligt avlopp "	1	4,00	4 -	
		därjämte 50 öre pr m ² av våta sektionsarean vid h. v. y.				
		nämligen:				
		m ² sektion på km.				
		m ² sektion på "				
		m ² sektion på "				
		c) av kostnadsförslagets slutsumma 0,1 % (broar inberäknat)			80	9 26
		Förslag till brobyggnad, § 34,				
		a) enkel bro,				
		1) kostnadsberäkning st.		3,00		
		2) ritarbetet "		3,00		
		b) annan bro i två projektioner,				
		1) dimensionsberäkningar st.		8,00		
		2) för ritarbetet, 1: — kr. pr. m. teoretisk spännvidd "				
		Förslag till trumma, § 36,				
		a) enkel trumma i 2 projektioner st.		5,00		
		b) detaljerad kostnadsberäkning "		3,00		
		Överföres				50 73

1	2	3	4	5	6	7
		Överfört				50 75
		Införande av höjdsiffror å plankartan, § 39,				
		höjdlägestal st.	48	0,01		48
		Utlåtande och betänkande, § 43,				
		 sid.	4	3,00		12 -
		Ersättningslängd, § 42,				
		grundbelopp	-	-	1 50	
		varje ersättningsbelopp st.		0,25		
		Sammanträden och upprättande av protokoll, § 44, mom 1 dagar	1	12,00		12 -
		Särskild utredning, § 44, mom 2, (alternativt friavgift) .. "	1	12,00		12 -
		Kostnadsfördelningslängds upprättande, § 44, mom 14, ... "	1/4	12,00		3 -
		Utredning å länets lantmäterikontor rörande fastighetsgränser, jordregistnummer o. dylikt, § 44, mom 15, dagar		12,00		
		Summa kronor				90 21
		Övriga förrättningskostnader,				
		Lösen av förordnandet jämte kommissionärsarvode				
		Annonskostnader ang. sammanträden				
		Inbindning av förrättningshandlingarne 2 ex. (inlägs)				2 -
		Arvode till biträdande förrättningsmannen				
		" " " gode männen enligt egna räkningar				20 50
		Ersättning för hantlangning, materialier o. d.				10 -
		Summa kronor				32 50
		Sammandrag.				
		Förrättningsmannens arvode				90 21
		Övriga förrättningskostnader				32 50
		Summa kronor				122 71
		Den, som icke åtnöjes med denna räkning, äger att inom tre månader från nedanstående dag klander därå anställa genom stämning till				
		 häradsrätt.				
		 den 29. okt. 1923.				
		 Statens lantbruksingenjör.				
		Att sakägarne erhållit en med denna lika lydande räkning betygar:				
		Kronor kvitteras:				
		 den 19.....				
		Statens lantbruksingenjör.				