Blad 1.

Förslag till "Spetsamåla utdikningsföretag år 1923" i Sillhövda socken av Blekinge län; upprättat vid syneförrättning enligt vattenlagen år 1923 av:

Magnus Nicén

Statens lantbruksingenjör.

SÖDERA
13 JAN. 1925
VATTENDOMSTOL

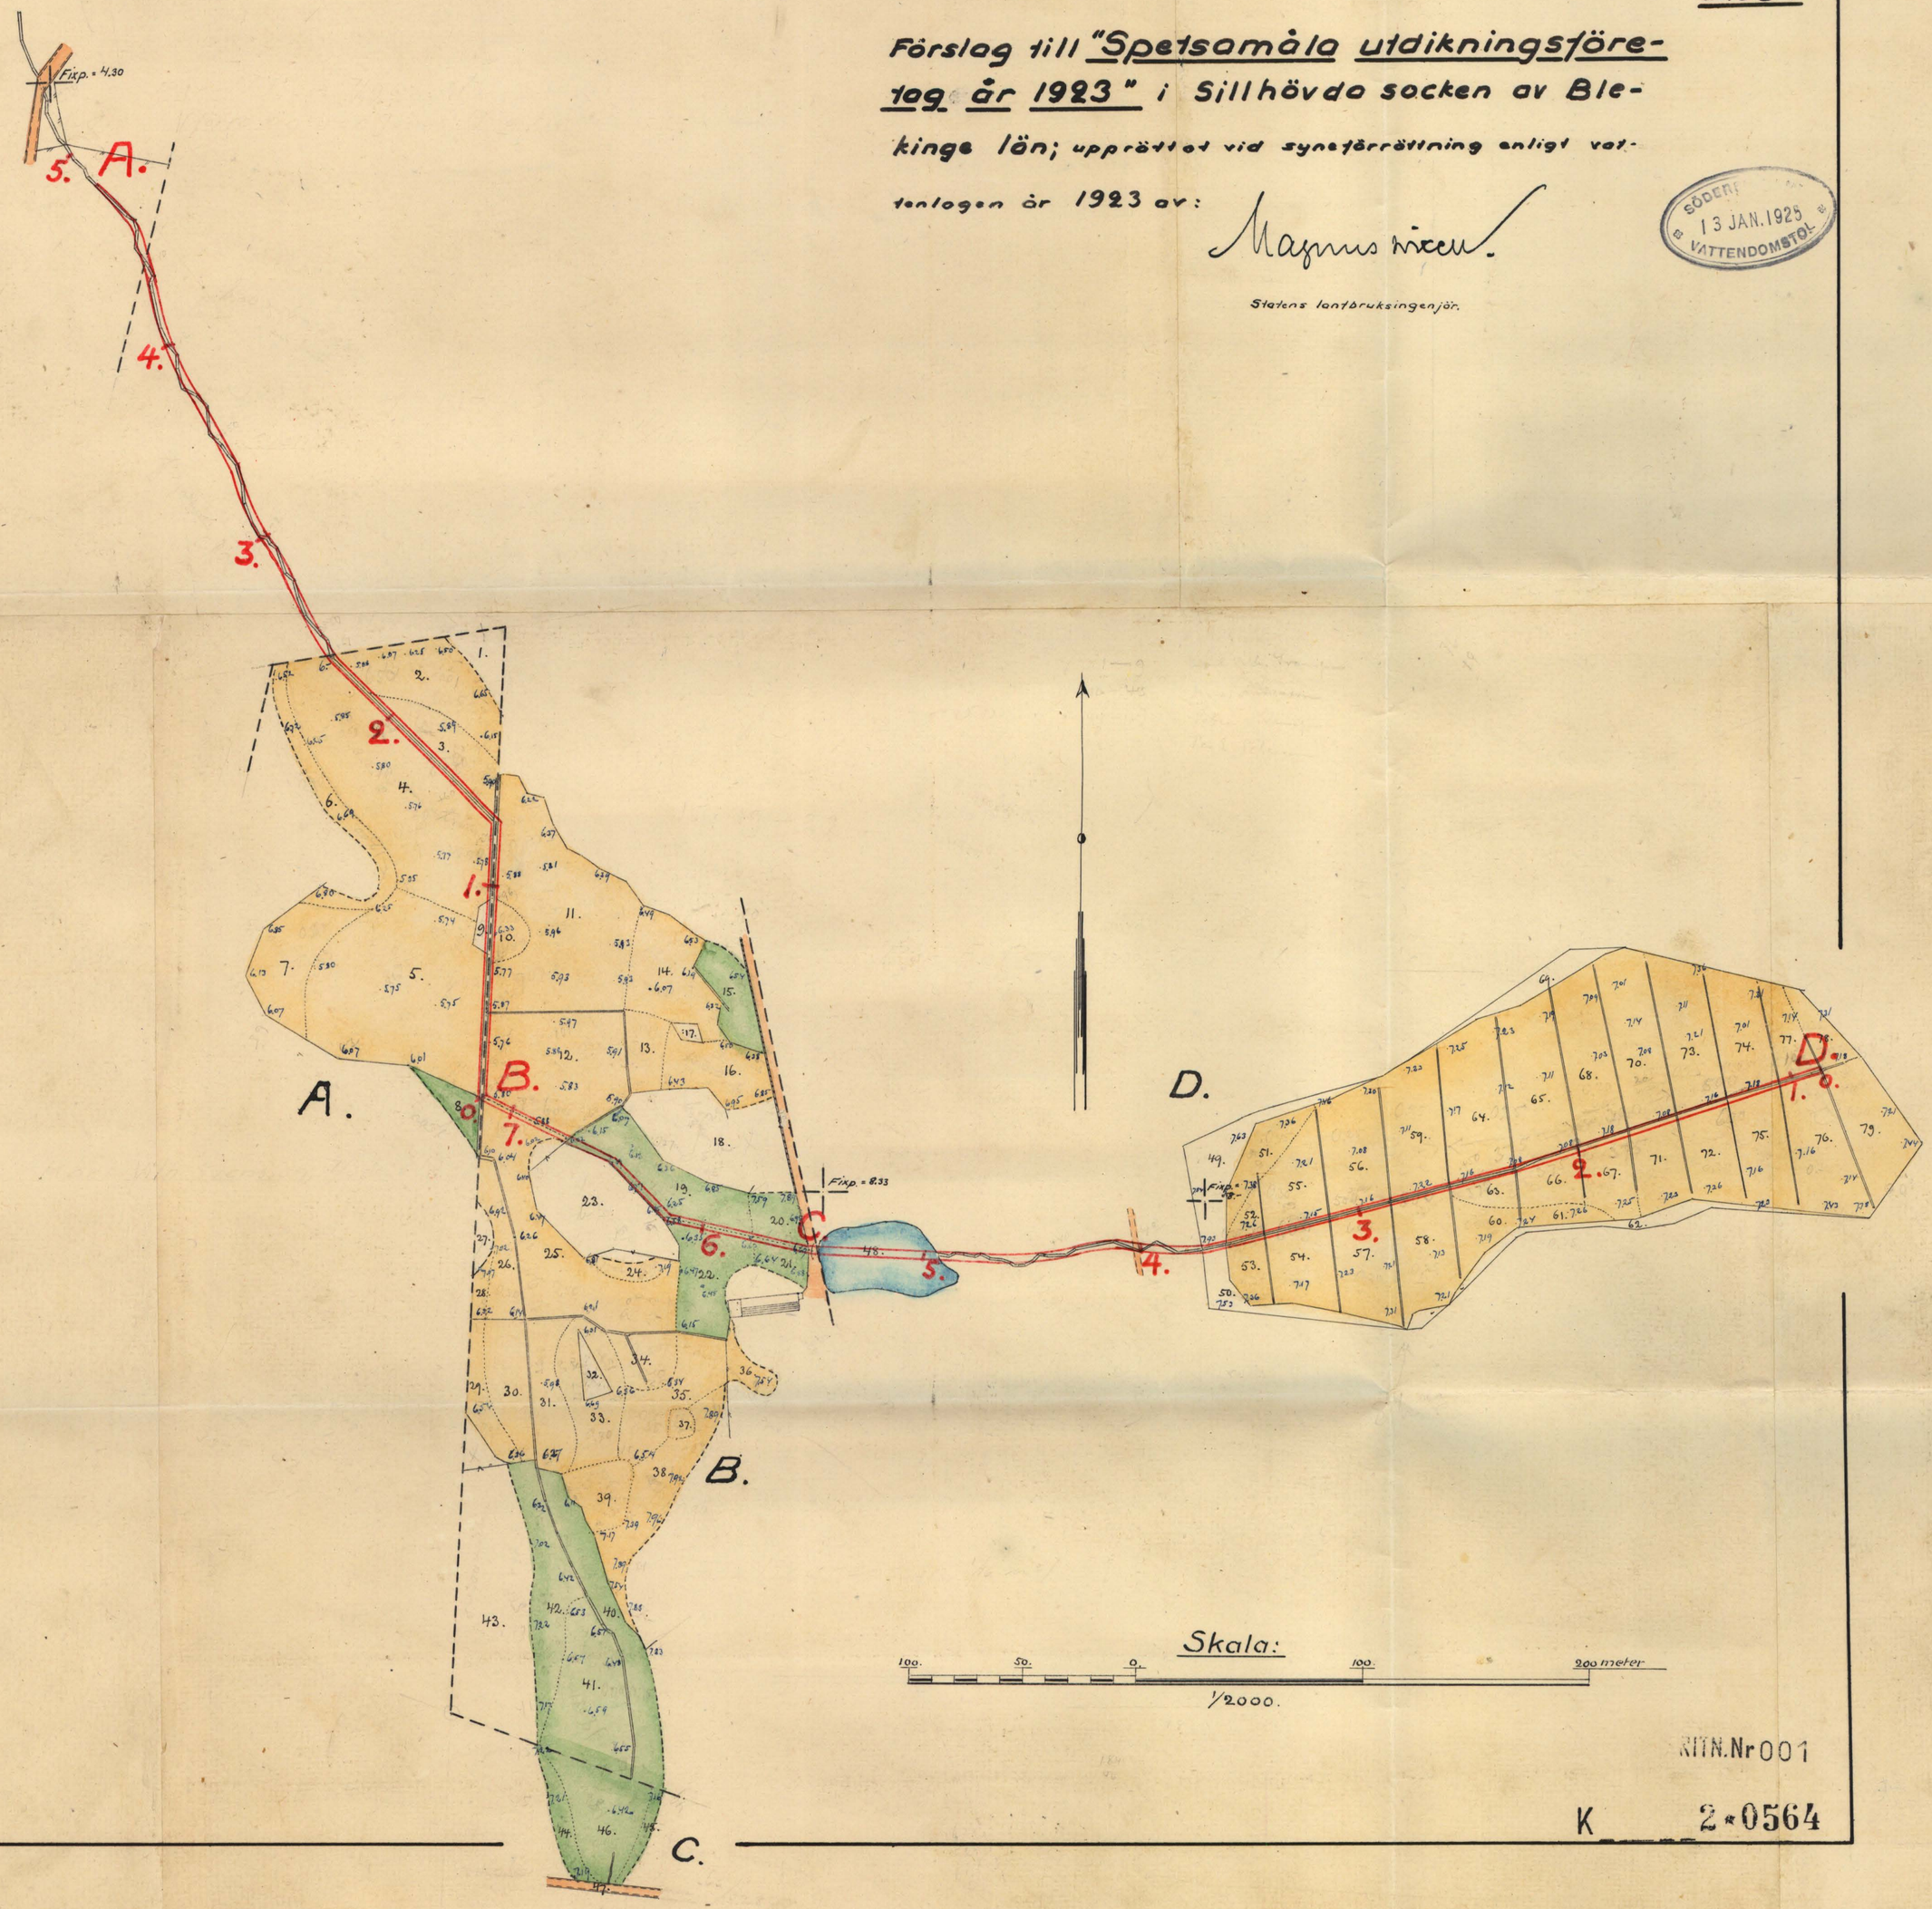

RITN.Nr 001

K 2*0564

Blad 2.

Förslag till "Spetsamåla utdikningsföretag år 1923" i Sillhövda socken av Blekinge län;

upprättat vid syneförrättning enligt vattenlagen år 1923 av:

Magnus Ericson

Statens lantbruksingenjör.

SÖDERBYGDENS VATTENDOMSTOL
13 JAN. 1925

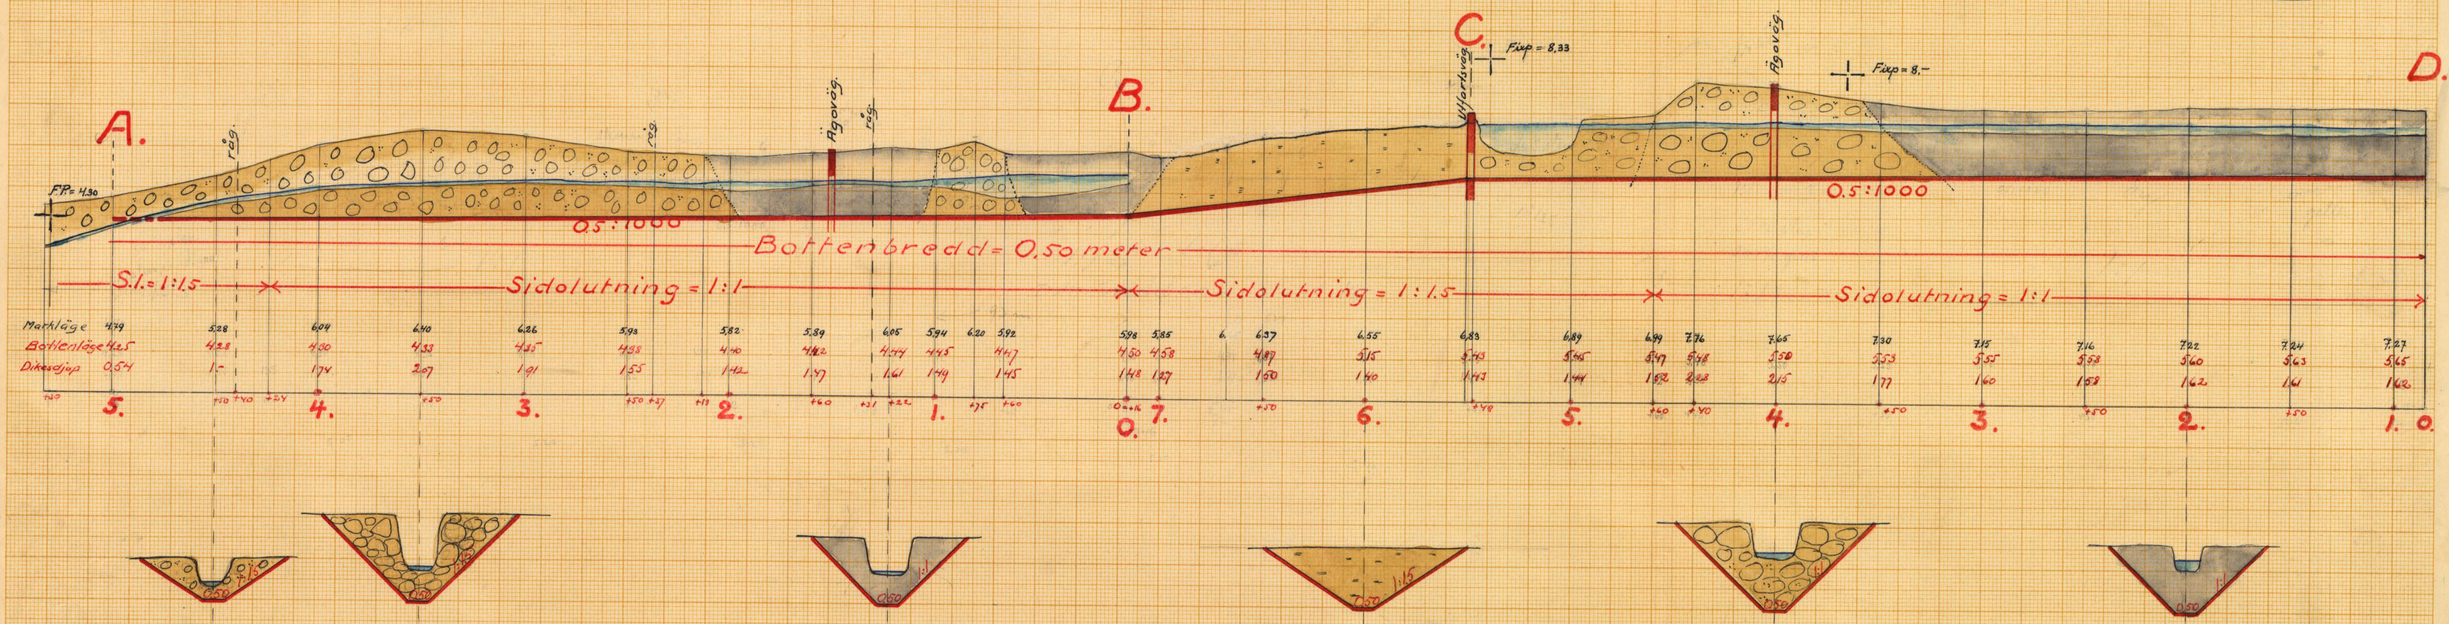

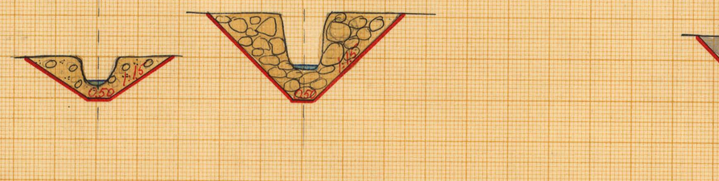

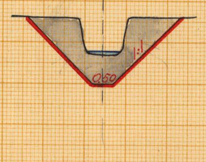

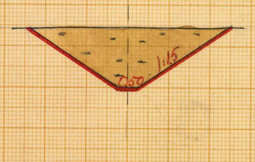

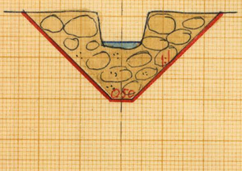

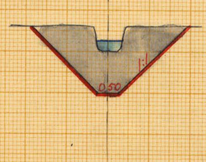

Ägobro vid 1+50.

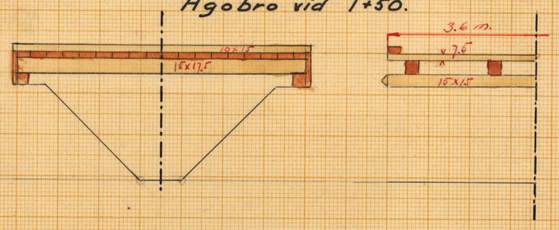

Ägobro vid 4.

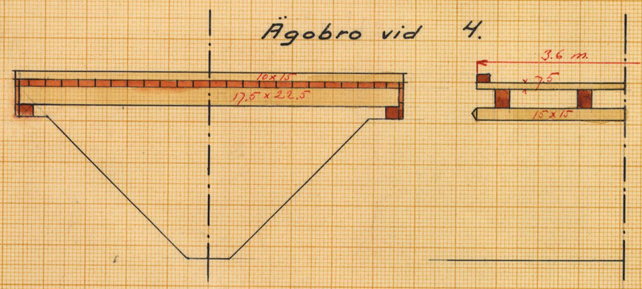

Utfartsvägstrumma vid 5+48.

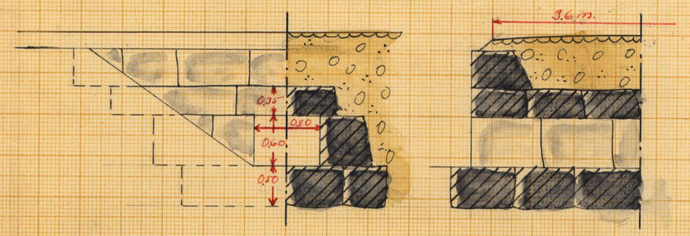

Längdskala.

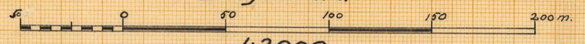

1:2000.

Höjd- och sektionsskala.

1:100.

Skala för broritningar

1:50.

RITN. Nr 002

K 2-0564

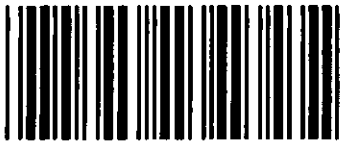

Akt nr:

A564

AU$A564

30

1081 30 A

Kungl. Lantbruksstyrelsen
Kulturtekniska byrås arkiv

SÖDERBYGDENS
13 JAN. 1925
VATTENDOMSTOL

K 2·0564

Handlingar röronde "Spetsamåla utdikningsföretag år 1923" i Sill-

hövda socken av Blekinge län; upprättade

vid syneförrättning enligt vattenlagen år 1923 av:

31/12 Magnus Wixell
Statens lantbruksingenjör

Innehålla 30 skrivna sidor.

Härtill höra 2 blad ritningar.

Protokoll, fört vid sammanträden rörande vattenavledning inom Spetsamåla.

År 1923 den 23 okt. kl. 9 f.m. inträdde ej undertecknad statens lantmäterigesäll, hos lantmätaren P. E. Petersson i Spetsamåla för att på grund av vederbörligt förordnande enligt vattenlagen handläggen anmälningsförrättning för åstadkommande av vattenavledning mark, tillhörande Spetsamåla by, i Tillhörs socken av Blekinge län. Deltagarne i förrättet hade i den för stämning utfärdade ordning blivit kallade till sammanträdet att hava på grund häraf följande personer tillträdeskommit, nämligen:

förrättningsledaren P. E. Petersson för 5/24 mtl
in:o i Spetsamåla

att av ägarne deltaga:

Jonas Andreasson för 1/16 mtl Spetsamåla.
Karl Wilhelm Svensson " 7/48 " " "
Sven Peter Håkansson " 11/192 " "

Såsom godemän hade tillträdeskommit Ola Thoresson i Nävarsjö och Per Hansson i Bakaboda.

§ 1.

Det för sammanträdet upprättade förordnandet att handläggen ifrågavarande förrättning upplästes. (bil. A)

§ 2.

Jäv emot nämndemännen kunde ej vare sig av dessa eller av delägarne i förrättet anföras.

§ 3.

Sedan härefter förrättet förfarande, enligt

oppmannens åsikt ej, och kunde dylikt hinder ej heller av delägarna anföras.

§ 4.

Nu inställde sig Peter Svensson å 65/528 mot nr 1 Spetsmåla.

§ 5.

Det av förrättningsmannen ~~vidtagna~~ utförda plan- och profilritningarna över företaget förelades delägarna och företaget skyddades av dessa. Härvid yttrades av Karl Vilh. Svensson att företaget skulle givas sådan utsträckning att hans av företaget berörda marker skulle erhålla möjlighet till nödig torrläggning. Härom uppsattes särskild skrivelse, som av Svensson undertecknades och av oppmannen intygandes. (bil. B)
I övrigt yttrade förrättningsmännen att företaget skulle utföras i enlighet med vattenlagens föreskrifter.

§ 6.

P. P. Håkansson förklarade sig, på av delägarna utlagt ämnen, avstå från byggande av ägorna å den sträcka av avloppet, som leder genom hans ägor, mot en ersättning av 25 kronor. Skrivelse härom uppsattes och undertecknad av Håkansson (bil. C)

§ 7.

För dagen förekom ej flera frågor att behandla varför sammanträdet avslutades, med tillkännagivande, att nästa sammanträde skulle äga rum å samma plats måndagen den 10 dec. kl. 2 em., då delägare åt gemensam kostnad tillsträvelsen utan annan kallelse än detta

tillkännagivande. – Lyssnämnen skulle medlemmarna sjelfva sammanträdet i förstone rekommendera jordebeskrifningen.

Ordförande förklarade sammanträdet för slutadt.

Magnus Wicell.

Biträdande justeringsmän:

Olof Thorsson Per Hansson

År 1923, den 10 dec kl. 2 em.

På i föregående § bestämd tid och plats sammanträdde ånyo förut omförmälde styrelsemän för fortsatt behandling av det ifrågavarande aktiebolagsföretaget och hade därvid följande delägare tillstädeskommit nämligen:

P. E. Petersson

K. W. Svensson och

Peter Svensson

§ 8.

Det av förrättningsmännen upprättade förslaget till aktiebolagsföretaget jämnföres för delägarne och angående hämmande därå den för varje särskild delägare berörande bättringen av dammen och delaktighetstalen i sistnämnde jämnförelsepp samt procentskal i beräkningen för dammens utförande, ävensom de ersättningar, som av styrelsemännen blivit bestämda att utgå i enlighet med förslaget.

§ 9.

Jonas Andreasson och Sven Olofsson instälde sig nu och erhöllo även denna del av det upprättade förslaget.

§ 10.

Det av styrelsemännen angående föreslagna årsinkomstberäknandet upplästes (bil. D)

§ 11.

De delägare i fastigheten N:o 1 och 2 i kvarteret Tallen 7 kap. 61 § ABL skola lagen utan stämpelavgift förvärva av fastighetens angelägenheter att uppdraga på grund härav att under kännedom Tallen 10 kap. 72 § vattenrättslagen anmälan åt P. E. Pettersson i Sjöstugan att utföra kallelse för stämpelavgift.

§ 12.

Sammanträden tillkännagives, att de utsatts P. E. Pettersson att anmälan att förrätten angående av utlåtandet med därtill hörande handlingar att tillsyningsmannen att skola dessa den kommun vara tillgängliga för envar, som åstundar att granska dem alla tage anmärkningar därav.

§ 13.

Förrättningsmannen uppläste 7 kap. 63-65 §§ vattenlagen jämte i dessa §§ åberopade lagrum till ledning vid handläggandet av fastighetens angelägenheter.

§ 14.

Här skall anteckna, att 4½ dagar anmäldes för åtgärder, för vilken gottgörelse åt förrättningsmannen utgår: fem av dagarna.

§ 15.

Sedan alla följa ägande fastighet av vars berörande förrättningen avslutats.

Carl Ahlström

Justeras:

Olof Thorsson Per Hansson

Jörs B 27/1920 15 5

Ink. till landskansliet
i Karlskrona
den -7 DEC. 1920

Bil. A.

RESOLUTION.

Öfversändes till statens landtbruksingenjör Magnus Wixell, som härigenom förordnas att lagligen verkställa ifrågavarande förrättning.

Karlskrona å landskansliet den 31 december 1920.

På länsstyrelsens vägnar:

Till
Kronofogden Befallningshavande i Blekinge län

Undertecknad får härmed vördsamt anhålla om förordnande för vederbörlig förrättningsman att i enlighet med gällande tillämpningsdag förrätta syn å avloppsdiket genom ägarna till 7/18 mtl Nr 1 Spetsamåla i Fellhövda socken.

Övriga sakägares namn och hemvist torde först efter av förrättningsman verkställd förundersökning kunna utrönas.

Spetsamåla den 11 Okt 1920

J. Petersson

Bil. B.

Undertecknad, delägare i det företag som avser torrläggning av vattensjuk mark tillhörande Spetsamåla by i Sillhövda socken av Blekinge län, förklarar härmed att jag i jämlikt 7 kap. 20 § vattenlagen, upplåter företagets utskiftningsmän, att mina av företaget berörande ägor erhålla möjlighet att torrläggas till möjligast djup.

Spetsamåla den 23 okt. 1923.

C. W. Svensson

Förestående upplåtelse vittnades:
Magnus Nilsson
Oskar Thorsson Fr. Hansson

Bil. C.

Undertecknad, delägare i det förening som avser förläggningsfastighet inom Spetsmåla by i Sillhövda socken av Blekinge län, förklarar härmed, att jag avstår från byggande av ägoboa å den strandlinje, där det till upptagande förslagna avloppsröret leder genom mina ägor, mot en ersättningssumma av tjugufem (25) kronor.

Spetsmåla den 23 okt. 1923.

Sven Håkansson

Egenhändiga underskriften bevittnas:
Magnus Nilsson
Olof Thorsson Sven Håkansson

Bil. D.

U T L Å T A N D E

avgivet vid syneförrättning angående "Spetsamåla utdikningsföretag år 1923" i Sillhövda socken av Blekinge län.

Ifrågavarande företag avser torrläggning av de å den till detta utlåtande fogade plankartan upptagna, mer eller mindre vattenskadade markerna och erfordras för ernående av detta ändamål, att det genom desamma ledande avloppsdiket upptages till större dimensioner, än detta för närvarande innehar. De vattenskadade markerna hava blivit å marken inmätta och avvägda, och innefattar plankartan över dem all den mark, som med nu under vegetationstiden rådande vattenstånd i avloppsdiket ej kan torrläggas till 1,2 meters djup. Vid bestämmandet av begränsningskurvan för området har markens naturliga fall lagts till grund för kurvans höjdläge. I den utlåtandet bifogade beskrivningen samt arealuträknings- och värderingslängden finnas de särskilda ägofigurerna inom området närmare angivna. Av denna längd framgår, att arealen av det vattenskadade området uppgår till 8,24 hektar, varav 6,97 hektar åker och 1,27 hektar äng och odlingsmark.

För åstadkommande av erforderlig torrläggning av området erfordras att avloppsdiket genom detsamma, vilket blivit å plankartan inlagt med dubbla röda linjer och vilket å såväl plankartan som profilritningen över detsamma betecknats med litt. A - B - C - D upptages till de dimensioner, som å profilritningen finnas angivna. Dessa dimensioner finnas jämväl angivna i hithörande grävningstabell.

Nederbördsområdet för avloppsdiket är obetydligt - detsamma uppgår för sträckan C - D till omkring 30 hektar, för sträckan B - C till omkring 45 hektar och för sträckan A - B till omkring 100 hektar. -- och särskilda hydrografiska utredningar för bestämmandet av dikets dimensioner hava därför ej varit erforderliga, utan hava dessa bestämts med hänsyn till

de vattenskadade markernas torrläggningsbehov; fullt tillräckliga dimensioner erhållas därvid för de såväl vid vårsom sommarnederbörd här framrinnande vattenmassorna.

I den upprättade kostnadsberäkningen äro alla de arbeten, som för det ifrågasatta torrläggningsföretaget äro erforderliga, närmare specificerade. Bland dessa arbeten förekomma byggandet av 1 st. utfartsvägstrumma och 2 st. ägobroar av trä, för vilka arbeten särskilda förslag äro uppgjorda. Enligt den nämnda kostnadsberäkningen skulle kostnaden för avloppsdiket med därtill hörande arbeten uppgå till 6100.- kronor. I denna kostnad är inberäknat ett sammanlagt belopp av 119,33 kronor, utgörande ersättningar för jordupplåtelse för avloppsdikets utvidgning. Detta belopp är närmare specificerat i en särskild jordersättningslängd. Dessutom ingår i kostnaderna ett belopp av 25.- kr. såsom ersättning för försvårad överkörsel åt Sven Håkansson i Spetsamåla.

Jämlikt bestämmelserna i 7 kap. 22 § och 10 kap. 60 § vattenlagen hava synemännen verkställt uppskattning av den genom företaget uppkommande båtnaden och återfinnas såväl de särskilda ägofigurernas som de på de särskilda fastigheterna belöpande andelarnas värden före och efter den föreslagna avdikningen, ävensom båtnadsvärdena i den förut angivna beskrivningen samt arealuträknings- och värderingslängden. Enligt denna längd utgör markens värde före torrläggningen 6083,30 kronor och efter torrläggningen 14119,40 kronor, vadan värdeökningen genom företaget skulle komma att uppgå till 8036,10 kronor.

Beträffande tillvägagångssättet vid uppskattningen av den genom företaget uppkommande båtnaden torde böra anföras, att härvid hänsyn tagits till såväl jordens naturliga godhet som lutningsförhållanden, belägenhet med avseende på avdikningsmöjligheter, höjdläge och andra förhållande, som härvid

kunnat inverka. De i beskrivningen för de särskilda ägofigurerna angivna höjdlägesgraderna hava bestämts med ledning av särskilt upprättad gradtabell.

Då sträckan B - C av avloppsdiket har starkt fall, har detta föranlett att särskilda beräkningar blivit verkställda för utrönande av, huruvida på sätt 7 kap. 24 § vattenlagen omförmäler, den till företaget - dikningssamfälligheten - hörande marken bör hänföras till särskilda avdelningar för jämkning beträffande delaktigheten i dermed företaget förenade kostnaderna. Den mark, som härvid kunnat ifrågakomma att särskilja, utgör östra delen av avdikningsområdet eller ägofig. 51 - 79 och har för beräkning av avdikningskostnaderna för endast detta område dikessträckan B - C beräknats upptagen endast till det djup, som å profilritningen över denna sträcka utmärkes med en streckad linje. Kostnaden för upptagande av sträckan B - C till detta djup uppgår till 270.- kr. under det kostnaden för sträckan C - D, inberäknat jordersättningar och tilläggsprocent, beräknats till 2760.- kr. Sammanlagda beloppet av dessa kostnadssummor, 3030.- kronor, utgör således torrläggningskostnaden för ägofig. 51-- 79. Då förbättringsvärdet för dessa ägofig. beräknats till 3808,30 kr. skulle torrläggningskostnaden per förbättringskrona för området uppgå till 0,795 kr. -

Kostnaden för torrläggning av allenast det västra området, eller ägofig. 2 - 46, utgör, inberäknat jordersättningar och tilläggsprocent, 3340.- kr. Förbättringsvärdet för detta område har beräknats till 4227,80 kr. och skulle torrläggningskostnaderna här således komma att motsvara 0,790 kr. per förbättringskrona.

För hela dikningssamfälligheten har förbättringen, som förut nämnts, beräknats till 8036,10 kr. och torrläggningskostnaden till 6100.- kr. Per förbättringskrona bliver torrläggningskostnaden alltså 0,759 kr.

Det framgår härav, att uppdelning i avdelningar för jämkning ej bör ifrågakomma, utan bör varje delägare i företaget deltaga i kostnaderna för detsamma i enlighet med den för honom beräknaden jordförbättringen. Delaktigheten finnes såväl i penningbelopp som i procenttal av hela kostnaden angiven i den till detta utlåtande fogade kostnadsfördelningslängden.

Beträffande företaget få synemännen i övrigt jämlikt 10 kap. 62 och 64 §§ vattenlagen bestämma:

att detsamma skall utföras i överensstämmelse med det upprättade, nu föreliggande förslaget;

att jord, som uppkastas ur dike, skall, där jordägaren ej vill tillgodogöra sig densamma, fördelas på ömse sidor om diket och uppläggas minst 1 meter från dikeskanten samt givas samma sidolutning, som blivit bestämd för intilliggande dike. - För jordupplag må repsektive jordägare, där de så fordra, jämlikt 7 kap. 5 § vattenlagen åtnjuta ersättning;

att i företaget ingående broar och trummor skola utföras i enlighet med härför uppgjorda ritningar;

att samtliga med företaget förenade arbeten skola utbjudas till utförande antingen å offentlig entreprenadauktion eller genom infordrande av anbud, såvida ej beslut fattas om utförandet på annat sätt;

att rensningar av diket skola genom arbetsstyrelsens försorg företagas så ofta detta visar sig behövligt och behövligheten av dylik åtgärd styrkes genom två ojäviga personers utsago; dock skola rensningar verkställas minst vart tredje år;

att företaget skall vara påbörjat inom ett år efter det denna förrättning vunnit laga kraft samt vara bragt till fullbordan inom två år efter dess påbörjande;

att alla i detta utlåtande intagna bestämmelser angående

utförande och ersättningar m. m. skola lända till efterrättelse för företaget, samt

att företaget skall benämnas " Spetsamåla utdikningsföretag år 1923 ".

Kostnaderna för denna förrättning skola jämlikt 10 kap. 30, 79 och 80 §§ vattenlagen förskjutas av sökandena samt fördelas mellan delägarna i företaget i enlighet med den för var och en beräknade båtnaden.

Slutligen få synemännen meddela, att besvär emot denna förrättning må ingivas till Söderbygdens vattendomstol, adress Stockholm, inom sextio dagar efter nedanstående dag. I besvären, som skola ingivas i tre exemplar, skola fullständigt upptagas klagandens alla påståenden och skälen därtill och skola till besvären fogas de handlingar klagandeh vill åberopa till stöd för ändringssökandet. I övrigt hänvisas till 11 kap. 85 § vattenlagen beträffande besvärs ingivande.

Spetsamåla den 10 dec. 1923

Magnus Nilsson

Biträdande godemän:

Olof Thorsson Per Hansson

Beskrivning *samt* **arealuträknings- och värderings-längd** *över vattenskadad mark tillhörande* "Spetsamåla utdikningsföretag år 1923" i Sillhövda socken av Blekinge län;

upprättade vid syneförrättning enligt vattenlagen år 1923.

Fastigheternas littera å plankartan	mantal	nummer	namn	Ägofigurernas nummer å plankartan	Ägarnas namn, samt ägoslag m. m.
A.	7/48	1	Spelsamåla		Karl Vilh. Svensson Böle
				1	inmp.
				2	åker
				3	"
				4	"
				5	"
				6	"
				7	"
				8	äng
				9	inmp.
					Samma
B.	1/16	1	do		Jonas Andreasson
				10	åker
				11	"
				12	"
				13	"
				14	"
				15	äng
				16	åker
				17	inmp
				18	"
				19	äng
				20	"
				21	"
				22	"
				23	inmp
				24	åker
					Ssrövenfives

A — r — e — a — l								Jordvärde per hektar vid fullständig torrläggning	Före torrläggningen				Efter torrläggningen				Jordförbättring genom torrläggningen	
Åker, tomt o. dyl.		Äng och odlingsmark		Annan mark och landvinning		Impediment			Höjdlägesgrad	Jordvärde per hektar	Jordvärde per ägofigur		Höjdlägesgrad	Jordvärde per hektar	Jordvärde per ägofigur			
har	ar	har	ar	har	ar	har	ar	kr.		kr.	kr.	öre		kr.	kr.	öre	kr.	öre
							05											
	18							1000	0.65	650	117	-	1.-	1000	180	=		
	11							2000	0.40	800	88		1.-	2000	220	-		
	51							2000	0.40	800	408		1.-	2000	1020	-		
	53							2000	0.30	600	318		0.95	1900	1007	-		
	11							1200	0.90	1080	118	80	1.-	1200	132	-		
	15							1500	0.65	975	146	25	1.-	1500	225	=		
			04					1500	0.40	600	24	-	1.-	1500	60	-		
							02											
1	59		04				07				1220	05			2844	-	1623	95
	04							1800	0.80	1400	57	60	1.-	1800	72	-		
	46							2000	0.45	900	414		1.-	2000	920	-		
	30							2000	0.30	600	180		1.-	2000	600	-		
	06							2000	0.40	800	48		1.-	2000	120	-		
	12							1200	0.60	720	86	40	1.-	1200	144	-		
			08					1200	0.80	960	76	80	1.-	1200	96	-		
	11							1500	0.75	1125	123	75	1.-	1500	165	-		
							01											
							24											
			17					2000	0.25	500	85	-	0.95	1900	323	-		
			05					2000	0.30	600	30	-	1.-	2000	100	-		
			04					2000	0.30	600	24	-	1.-	2000	80	=		
			13					2000	0.20	400	52	-	0.90	1800	234	-		
							22	2000										
	03							1500	0.95	1425	42	75	1.-	1500	45	-		
1	12		47				47				1220	30			2899	-		

Fastigheternas				Ägofigurernas nummer å plankartan	Ägarnas namn, samt ägoslag m. m.
littera å plankartan	mantal	nummer	namn		
					Övergått
				25	åker
				26	"
				27	imp.
				28	åker
				29	"
				30	"
				31	"
				32	imp
				33	åker
				34	"
				35	"
				36	"
				37	"
				38	"
				39	"
				40	äng
				41	"
				42	"
				43	imp
					Summa
b	65/528	1	Spetsamåla		Peter Svensson
				44	äng
				45	"
				46	"
				47	väg
					Summa

A — r — e — a — l								Jordvärde per hektar vid fullständig torrläggning	Före torrläggningen				Efter torrläggningen				Jordförbättring genom torrläggningen	
Åker, tomt o. dyl.		Äng och ollingsmark		Annan mark och landvinning		Impediment			Höjdläggesgrad	Jordvärde per hektar	Jordvärde per ägofigur		Höjdläggesgrad	Jordvärde per hektar	Jordvärde per ägofigur			
har	ar	har	ar	har	ar	har	ar	kr.		kr.	kr.	öre		kr.	kr.	öre	kr.	öre
1	12		47				47				1220	30			2899	-		
	31							2000	0.50	1000	310	-	1.-	2000	620	-		
	08							2000	0.50	1000	80	-	1.-	2000	160	-		
							02											
	02							1800	0.85	1530	30	60	1.-	1800	36	-		
	06							1800	0.85	1530	91	80	0.95	1710	102	60		
	10							2000	0.40	800	80	-	0.90	1800	180	-		
	11							2000	0.40	800	88	-	0.90	1800	198	-		
							02											
	13							1500	0.80	1200	156	-	0.95	1425	185	25		
	06							2000	0.50	1000	60		0.90	1800	108	-		
	13							2000	0.65	1300	169	-	0.90	1800	234	-		
	09							2000	0.95	1900	171	-	1.-	2000	180	-		
	02							1000	1.-	1000	20	-	1.-	1000	20	-		
	16							1500	0.90	1350	216	-	0.95	1425	228	-		
	07							1000	1.-	1000	70	-	1.-	1000	70	-		
			18					1000	0.75	750	135	-	0.90	900	162	-		
			21					1800	0.70	1260	264	60	0.85	1530	321	30		
			16					500	0.80	400	64	-	0.90	450	72	-		
							39											
2	46	102					90				3226	35			5776	15	2549	85
		04						500	0.95	475	19	-	0.95	475	19	-		
		02						500	0.95	475	9	50	0.95	475	9	50		
		15						1800	0.65	1170	175	50	0.85	1530	229	50		
							02											
		21					02				204	-			258	-	54	-

Fastigheternas				Ägofigurernas nummer å plankartan	Ägarnas namn, samt ägoslag m. m.
littera å plankartan	mantal	nummer	n a m n		
d	5/24	1	Spetsamåla		P. & P. Petersson säk
				48	äng
				49	"
				50	"
				51	åker
				52	"
				53	"
				54	"
				55	"
				56	"
				57	"
				58	"
				59	"
				60	"
				61	"
				62	äng
				63	åker
				64	"
				65	"
				66	"
				67	"
				68	"
				69	äng
				70	åker
				71	"
				72	"
				73	"

överföres

A — r — e — a — l								Jordvärde per hektar vid fullständig torrläggning	Före torrläggningen				Efter torrläggningen				Jordförbättring genom torrläggningen	
Åker, tomt o. dyl.		Äng och odlingsmark		Annan mark och landvinning		Impediment			Höjdlägesgrad	Jordvärde per hektar	Jordvärde per ägofigur		Höjdlägesgrad	Jordvärde per hektar	Jordvärde per ägofigur			
har	ar	har	ar	har	ar	har	ar	kr.		kr.	kr.	öre		kr.	kr.	öre	kr.	öre
							15											
							12											
							07											
	07							800	0.45	360	25	20	1.-	800	56	--		
	02							2000	0.35	700	14	-	1.-	2000	40	-		
	05							2000	0.35	700	35	-	1.-	2000	100	-		
	10							2000	0.30	600	60	-	1.-	2000	200	-		
	11							2000	0.30	600	66	-	1.-	2000	220	-		
	15							2000	0.25	500	75	-	1.-	2000	300	-		
	13							2000	0.30	600	78	-	1.-	2000	260	-		
	14							2000	0.25	500	70	-	1.-	2000	280	-		
	16							2000	0.25	500	80	-	1.-	2000	320	-		
	06							2000	0.30	600	36	-	1.-	2000	120	-		
	04							2000	0.35	700	28	-	1.-	2000	80	-		
							09											
	04							1500	0.25	375	15	-	1.-	1500	60	-		
	19							1500	0.25	375	71	25	1.-	1500	285	-		
	19							1500	0.25	375	71	25	1.-	1500	285	-		
	06							1500	0.25	375	22	50	1.-	1500	90	-		
	08							1500	0.25	375	30	-	1.-	1500	120			
	16							1500	0.20	300	48	-	0.95	1425	228	-		
							05											
	17							1500	0.20	300	51	-	0.95	1425	241	25		
	09							1500	0.25	375	33	75	1.-	1500	135	-		
	10							2000	0.30	600	60	-	1.-	2000	200	-		
	15							2000	0.25	500	75	-	1.-	2000	300	-		
2	26						48				1044	95			9921	25		

Fastighetternas				Ägofigurernas nummer å plankartan	Ägarnas namn, samt ägoslag m. m.
littera å plankartan	mantal	nummer	namn		
					överfört
				74	åker
				75	"
				76	"
				77	"
				78	"
				79	"
					Summa

A — r — e — a — l								Jordvärde per hektar vid fullständig torrläggning	Före torrläggningen			Efter torrläggningen				Jordförbättring genom torrläggningen	
Åker, tomt o. dyl.		Äng och odlingsmark		Annan mark och landvinning		Impediment			Höjdlägesgrad	Jordvärde per hektar	Jordvärde per ägofigur	Höjdlägesgrad	Jordvärde per hektar	Jordvärde per ägofigur			
har	ar	har	ar	har	ar	har	ar	kr.		kr.	kr.	öre		kr.	kr.	öre	kr.	öre
1	26						48				1044	95			3921	25		
	13							2000	0,25	500	65	-	1.-	2.000	260	-		
	12							2000	0.30	600	72	-	1.-	2000	240	-		
	16							2000	0.30	600	96	-	1.-	2000	320	-		
	06							2000	0.30	600	36	-	1.-	2000	120	-		
	05							2000	0.35	700	35	-	1.-	2000	100	-		
	14							2000	0.30	600	84	-	1.-	2000	280	-		
2	92						48				1732	95			5241	25	3808	30

Spetsamåla den 10 dec 1923

Magnus Nicell

Bitr. förmyndare

Olof Persson

Per Hansson

Sammandrag av förestående areal-

Fastighetternas littera å plankartan	mantal	nummer	namn	Ägarnas namn
A	7/48	1	Spetsamåla	Karl Vilhelm Svensson
B	1/16	1	"	Jonas Andreasson
C	65/528	1	"	Peter Svensson
D	5/24	1	"	P. R. Pettersson
				Summa

uträknings- och värderingslängd.

	Areal								Jordvärde				Jordförbättring		Motsvarande procenttal
	Åker, tomt o. dyl.		Äng och odlingsmark		Annan mark och landvinning		Impediementer		före torrläggningen		efter torrläggningen				
	har	ar	har	ar	har	ar	har	ar	kr.	öre	kr.	öre	kr.	öre	
sök	1	59		04				07	1220	05	2844	-	1623	95	20.21
	2	46	1	02				90	3226	30	5776	15	2549	85	31.73
				21				02	204	-	258	-	54	-	0.67
söke	2	92						48	1432	95	5271	25	3808	30	47.39
	6	97	1	27			1	47	6083	30	14119	40	8036	10	100.-

Upprättad den 10 dec 1923

Magnus Nilsson

Biträdande granskare:

Oskar Thorsson Erik Hansson

Läge	Längd i meter	Arbete, jordmån, materialier m. m.		Antal	à kronor	Kostnad kr.	Kostnad öre	Summa kr.	Summa öre
		Kostnadsberäkning över "Spetsamåla utdikningsföretag år 1923" i Sillhövda socken av Blekinge län, upprättad av ogneförrättning enligt vattenlagen år 1923.							
						Dagsverkspris 5.- kronor			
		Dikesstråkan A-B-C-D							
0-3+60	275	Grävning av dyjord	m³	830	0.50	415	-		
		" " sten och grus	"	50	1.50	75	-		
3+60-5+50	190	" " "	"	460	3.-	1380	-		
		" " sand och sten	"	200	1.25	250	-		
4		Ägovägsbro enl. specialförslag				150	-		
5+48		Utfartsvägstrumma " "				200	-	2470	-
5+50-7+16	166	Grävning av sand med inslag dy	m³	620	0.60	372	-		
0(=7+16)-1+31	124	" " dyjord	"	140	0.50	70	-		
		" " sten och grus	"	70	2.-	140	-		
1+31-2+37	106	" " dyjord	"	160	0.50	80	-		
		" " sten och grus	"	70	2.-	140	-		
1+50		Ägovägsbro enl. specialförslag				110	-		
2+37-5	263	Grävning av sten och grus	m³	610	3.-	1830	-		
		" " sten och sandbyjord	"	100	2.-	200	-		
		Ersättning för förvärvad äreklinad (2+37-4+40)				25	-	2967	-
		Jordersättningar enl. särskild jordersättningslängd						119	33
		För ofrånkomliga arbeten samt ledningsdiken tillägges under arbetets utförande tillägges omkring 10% av arbetskostnaderna						543	67
								6100	-

Specialförslag för bro av trumma

Ägobro nr 1+50 träbro, vägbanans bredd = 3.6 m

Virke: 4 st. bärbjälkar, 0.15 × 0.175 × 3.5 = 0.37 m³

Överslag 0.37 m³

Läge	Längd i meter	Arbete, jordmån, materialier m. m.	Antal	à kronor	Kostnad kr.	Kostnad öre	Summa kr.	Summa öre
		Överfört 0.37 m³						
		2 st. underlag. 0.15×0.15×3.7 = 0.17 "						
		brobana: 0.075×3.5×3.6 = 0.95 "						
		2 st. följare: 0.10×0.15×3.5 = 0.11 "	1.60	60.-	96	-		
		Arbete, spik, tjära m. m.			14	-		
		Summa			110	-		
		Ägobro vid 4, träbro, vägbanans bdd = 3.6 m.						
		Virke: 4 st. bärbjälkar 0.175×0.125×4.6 = 0.72 m³						
		2 " underlag. 0.15×0.15×3.7 = 0.17 "						
		brobana: 0.075×4.6×3.6 = 1.24 "						
		2 st. följare: 0.10×0.15×4.6 = 0.14 "	2.27	60.-	136	20		
		Arbete, spik, tjära m. m.			13	80		
		Summa			150	-		
		Utfartsvägstrumma vid 5+48; vattenöppning = 0.8×0.6 m. vägbanan = 3.6 m.						
		Schaktning större diameter än 1 m	m³	10	1.-	10	-	
		Grundbjälkar	"	6	6.-	36	-	
		Sidmurar	"	3	10.-	30	-	
		Täckbjälkar	"	2	12.-	24	-	
		Frontmurar	"	7	10.-	70	-	
		Vägbanan och div. arbeten samt transportkostnader				30	-	
		Summa				200	-	

Spetsamåla den 10 dec 1923

Magnus Nicell.

Grävningstabell över " S p e t s a m å l a utdikningsföretag år 1923 "

i Sillhövda socken av Blekinge län;

upprättad vid syneförrättning enligt vattenlagen år 1923.

Avloppskanalens benämning eller littera	Avvägningspunkt	Avstånd från föregående avvägningspunkt	Avloppskanalens djup	Avloppskanalens bottenbredd	Avloppskanalens dagbredd	Avloppskanalens sidolutning	Anmärkningar
		m.	m — e — t — e — r				
A-B-C-D. D.	0	-	1,60	0,50	3,70	1:1	Grävningen slutar.
	1	15	1,62	"	3,76	"	
	+50	50	1,61	"	3,73	"	
	2	50	1,62	"	3,76	"	
	+50	50	1,58	"	3,64	"	
	3	50	1,60	"	3,70	"	
	+50	50	1,77	"	4,04	"	
	+66	16	1,90	"	4,30	"	Fixp. 20 m. norr diket. Höjdläge = 8.- m.
	4	34	2,15	"	4,80	"	Ägovägsbro enl. ritn. och specialförslag.
	+40	40	2,28	"	5,06	"	
	+60	20	1,52	"	3,54	"	
	5	40	1,44	"	4,86	1:1,5	
	+40	40	-				Fixp. 25 m. norr diket. Höjdläge = 8,33 m.
C.	+48	8	1,40	"	4,70	"	Trumma enl. ritn. och specialförslag.
	6	52	1,40	"	4,70	"	
	+50	50	1,50	"	5.-	"	
	7	50	1,27	"	4,31	"	
B.	0	16	1,48	"	3,46	1:1	
	+60	60	1,45	"	3,40	"	
	1	40	1,49	"	3,48	"	
	+22	22	1,61	"	3,72	"	

Avloppskanalens benämning eller littera	Avvägningspunkt	Avstånd från föregående avvägningspunkt	Avloppskanalens djup	Avloppskanalens bottenbredd	Avloppskanalens dagbredd	Avloppskanalens sidolutning	Anmärkningar
		m.	m — e — t — e — r				
	+31	9		0,50		1:1	Rågång.
	+50	19		"		"	Ägovägsbro enl. ritn. och specialförslag.
	+60	10	1,47	"	3,44	"	
	2	40	1,42	"	3,34	"	
	+13	13	1,51	"	3,52	"	
	+37	24					Rågång.
	+50	13	1,55	"	3,60	"	
	3	50	1,91	"	4,32	"	
	+50	50	2,07	"	4,64	"	
	4	50	1,74	"	3,98	"	
	+24	24	1,35	"	4,55	1:1,5	
	+40	16					Rågång.
	+50	10	1.-	"	3,50	"	
A.	5	50	0,54	"	2,12	"	Grävningen börjar.
							Fixp. med höjdläge = 4,30 m.

Spetsamåla den 10 december 1923.

Magnus Nicell.

Jordvärderingslängd för Spetsamåla utdikningsföretag år 1923 i Sillhövda socken av Blekinge län; upprättad vid syneförrättning enligt vattenlagen år 1923.

Fastigheternas				Ägarnas namn	Areal	à kronor	ersättning		summa ersättning	
Litera å kartan	nummer	nummer	namn		ar		kr.	öre	kr.	öre
1	2	3	4	5	6	7	8	9	10	
	7/96	1	Spetsamåla	Per Nilsson:						
				fr. pikt 4+40 - 4+80	0.7	1.-	-	70	-	70
	11/192	1	dº	Sven Peter Mikaelsson:						
				fr. pikt 2+37 - 4+40	3.8	1.-	3	80	3	80
A	7/48	1	dº	Karl Filb. Svensson:						
				av ägofig. 2	0.3	6.50	1	95		
				" " 3 ö 4	2.-	8.-	16	-		
				" " 5	0.5	6.-	3	-	20	95
B	1/16	1	dº	Jonas Andreasson:						
				av ägofig. 10	0.2	14.40	2	88		
				" " 11	0.4	9.-	3	60		
				" " 12	12.-	6.-	7	20		
				" " 19	3.7	5.-	18	50		
				" " 20 ö 21	1.2	6.-	7	20		
				" " 22	0.8	4.-	3	20		
				" " 25	1.-	10.-	10	-	52	58
D	5/24	1	dº	Per E. Petersson:						
				fr. pikt 3+60 - 4+95	3.4	1.-	3	40		
				av ägofig. 52 ö 53	0.5	7.-	3	50		
				" " 54, 55 ö 57	1.4	6.-	8	40		
				" " 56, 58 ö 59	1.3	5.-	6	50		
				" " 63, 64, 65, 66, 67 ö 71	2.4	3.75	9	-		
				" " 68 ö 70	0.7	3.-	2	10		
				Överföres			92	90	78	03

1	2	3	4	5	6	7	8	9	10	11
				Överför			32	90	78	03
				av ägofig. 73 o 74	0.6	5.-	3	-		
				" " 72, 75, 76 o 77	0.9	6.-	5	40	41	30
				Summa					119	33

Sjutrappsåla den 10 dec. 1923

Magnus Nicek.

Biträdande godemän:

Olof Thorsson Fr. Hansson

Kostnadsfördelningslängd för Spetsamåla utdikningsföretags år 1923 i Sillhövda socken av Blekinge län, upprättad vid syneförrättning enligt vattenlagen år 1923.

Fastigheternas				Ägarnas namn	Delaktighetstal	Vattenavledningskostnader		Förrättnings kostnader	
Litt. o. kartor	mantal	nummer	namn		%	kr.	öre	kr.	öre
A	7/18	1	Spetsamåla	Karl Wilhelm Svensson, rök.	20.21	1232	81	82	63
B	11/16	1	do	Jonas Andreasson	31.73	1935	53	129	73
C	65/528	1	do	Peter Svensson	0.67	40	87	2	74
D	5/24	1	do	P. E. Petterssons rök.	47.39	2890	79	193	75
				Summa	100.-	6100	-	408	85

Spetsamåla den 10 dec. 1923

Magnus Nilsson

Förtroendemän

Oskar Thörnström Per Hansson

Kallelse.

Jonas Andreasson
Spetsamåla nr: 1 1/16 mtl.

varder härigenom kallad att själv eller genom lagligen befullmäktigat ombud tillstädeskomma vid det sammanträde, som är utsatt att äga rum tisdagen den 23 okt. 1923 kl. 9 f. m. rörande utdikning av vattenskadade marker, tillhörande hemmanet Spetsamåla i tillhörda socken. Sammanträdet äger rum hos P. E. Pettersson, Spetsamåla.

Vedeby, Torskors den 1 okt. 1923

Magnus Wixell.
Statens lantbruksingenjör.

Förestående kallelse är mig delgiven, vilket härmed erkännes.

Spetsamåla den 13 Okt 1923

Jonas Andreasson
m. h. fru på p

Beställes av
[illegible]
Kronofjärdingsman

Kallelse.

Sven Peter Håkansson

Spetsamåla nr: 1 11/192 mtk.

varder härigenom kallad att själv eller genom lagligen befullmäktigat ombud tillstädeskomma vid det sammanträde, som är utsatt att äga rum tis dagen den 23 okt. 1923 kl. 9 f. m. rörande utdikning av vattenskadade marker, tillhörande hemmanet Spetsamåla i Dalhöreda socken.

Sammanträdet äger rum hos P. E. Petersson Spetsamåla

Vedeby, Torskors den 1 okt. 1923

Magnus Wixell.
Statens lantbruksingenjör.

Förestående kallelse är mig delgiven, vilket härmed erkännes.

Spetsamåla den 13 okt 1923

S P Håkansson

Bevittnas af

Fr. Gårdsingenjören

ARVODESRÄKNING

för syneförrättning enligt 10 kapitlet vattenlagen angående "Igelsamåla utdikningsföretag år 1923" i Sillhövda socken av Blekinge län;

upprättad enligt nedanstående §§ i lantbruksingenjörstaxan av den 31 december 1920.

År och månad	dag	Arbete	Antal	à kr.	Kr.	öre	Kr.	öre
1	2	3	4	5	6		7	
		Kallelser och kungörelser, § 5, st.	8	0,50			4	-
		Ägomätning 1: ~~4000~~ 2000; §§ 6—9,						
		a) mätningsområdets gränser enl. tariff I,						
		1) i åker, raklinje km.		1,50				
		kroklinje "	1.2	3,00	3	60		
		i annan mark, raklinje "		3,00				
		kroklinje "	1.8	6,00	10	80		
		2) strandsträckor utefter mindre vattendrag, bredd 10—15 meter "						
		i åker, raklinje "		1,00				
		kroklinje "		2,00				
		i annan mark, raklinje "		2,00				
		kroklinje "		5,00				
		3) strandsträckor utefter sjö och vattendrag med bredd över 15 m.						
		i åker, raklinje km.		3,00				
		kroklinje "		5,00				
		i annan mark, raklinje "		5,00				
		kroklinje "	0.2	11,00	2	20		
		b) mätningsområdets ägofigurer enl. tariff II						
		6.97 har åker, medelareal 0.13 har	6.97	1.06	7	39		
		ägofigurer st.	53	0.17	9	01		
		1.27 har äng och odlingsmark, medelareal 0.10 har	1.27	1.46	1	85		
		ägofigurer st.	12	0.05		60		
		har annan mark, medelareal har						
		ägofigurer st.						
		1.47 har impediment och högländ mark medelareal 0,10 har	1.47	0.78	1	15		
		ägofigurer st.	14	0.05		70		
		S:a 9.71 har S:a 79 st.						
		c) inmätning av vattenavlopp (utan samband med avmätning av kringliggande mark) enl. tariff III m. en medelbredd av m.						
		i åker o. d., raklinje km.						
		kroklinje "						
		i annan mark raklinje "						
		kroklinje "	0.6	11.-	6	60		
		d) skala 1:2000, 30 %:s tillägg			13	17		
		Överföres			57	07	4	-

1	2	3	4	5	6		7	
		Överfört			57	67	4	-
		d) 1:sta regalarket			4	—		
		övriga regalark *st.*	1	1,00	1	-	62	07
		Avvägning:						
		a) avvägning, längdmätning o. d. § 44, mom. 4 *dagar*	1½	12,00	18	-		
		b) ytavvägning, § 11, mom. 1, tariff IV						
		i öppen mark, medelantal 22 *punkter pr har* *har*	6,97	0,66	4	60		
		avvägda punkter *st.*	151	0,02	3	02		
		i annan mark, medelantal 35 *punkter pr har* *har*	1,27	1,32	1	68		
		avvägda punkter *st.*	45	0,04	1	76		
		c) begränsningskurva, § 11, mom 2:						
		i öppen mark *km.*	2,1	2,50	5	25		
		i annan mark "	0,8	5,00	4	-	39	31
		Arealuträkning, *§ 13, tariff V,*						
		79 *ägofigurer, medelareal* 0,12 *har* *st.*	79	0,07	5	53		
		har	9,71	0,20	1	94	7	47
		Ägobeskrivning, *§ 14,*						
		ägofigurer *st.*	79	0,03			2	37
		Markvärdering,						
		a) uppskattning och värdering, § 44, mom 5 *dagar*		12,00				
		b) gradtabell, kurva, § 17, mom. 1,						
		för första kilometern			4	—		
		för övriga kilometer *st.*	0,3	1,50	-	45		
		c) uträkning av värde pr. ytenhet, § 17, mom 2						
		värdetal *st.*	130	0,06	7	80		
		d) uträkning av förbättringsvärdet, § 18						
		ägofigurer *st.*	65	0,12	7	80	20	05
		Längdprofil *§ 20,*						
		a) uppritning enl. tariff VI,						
		1) nytt avlopp *km.*		6,50				
		2) befintligt avlopp "	1,2	~~4,-~~ 7,00	4	80		
		b) antal blad *st.*	1	3,00	3	-	7	80
		Hydrografisk utredning, *§ 24,*						
		grundbelopp			2	—		
		tillägg *km.²*	0,5	0,02		01	2	01
		Dimensionsberäkning, *§ 25,*						
		a) öppet avlopp, grundbelopp	1,2	3,50	~~3~~ 4	~~50~~ 20		
		tillägg för särskild beräkning,						
		dels *km.*	12	1,00	1	20		
		för våta sektionsarean vid h. v. y. 0,50 kr. pr m²						
		nämligen ..... *m² sektion på* ..... *km.*						
		" " " "						
		" " " "						
		Överföres			5	40	144	08

L Ö S E N

för avskrift av handlingar och kopior av ritningar upprättade vid syneförrättning rörande "Spetsamåla utdikningsföretag år 1923" i Sillhövda socken av Blekinge län, år 1923

A r b e t e	*Antal*	*à pris kr.*	*Kr.*	*öre*	*Kr.*	*öre*
1	2	3	4		5	
Kopia av plankartan, *§ 49,*						
1) 1:sta regalarket			7	—		
övriga regalark st.	1	1,75	1	75		
2) efter kartans skala och ägofigurernas medelareal. tariff VII,						
skalan 1: ~~4000~~ 2000, *medelareal* 0,12 *har, ägofigurer,* st.	79	0.10	7	90		
har	9.71	0.29	2	72		
höjning för handkopia å ritpapper, 25 %			2	66		
3) insättning av höjdlägestal st.	196	0,02	3	92		
„ „ *kanaler och diken, grundbelopp*			1	75		
tillägg för varje cm. verkligt mått å kartan cm.	58	0,05	2	90		
Kopia av längdprofil, tvärsektioner samt förslag till broar och trummor å ritpapper, *§ 52,*						
1) enligt tariff VIII i skala 1: ~~4000,~~ 2000						
nytt avlopp km.		5,00				
ändring av befintligt avlopp „	1.2	~~7.00~~	8	40		
2) tvärsektioner, originalritningens belopp med 30 % förhöjning			1	82		
3) broar och trummor, originalritningens belopp med 30 % förhöjning			14	30	55	12
nedsättning för kopia å kalkerväv 25 %						
4) för varje med rubrik, skalor o. d. försett blad						
längdprofilritningar st.	1	3,00	3	—	3	—
tvärsektions och broritningar „		5,00				
Avskrift av syneförhandlingarne, *§ 55* sid.	29	0,75			21	75
Summa kronor					79	87

Den, som icke åtnöjes med denna räkning, äger att inom tre månader från nedanstående dag klander därå anställa genom stämning till

Östra *häradsrätt.*

Spetsamåla *den* 4:e dec. *1923*

Magnus Nell

Statens lantbruksingenjör.

Kronor ..... *kvitteras:*

..... *den* ..... *19* .....

.....

Statens lantbruksingenjör.

ÖREBRO DAGBLADS TRYCKERI

1	2	3	4	5	6	7
		Överfört			5 10	144 08
		b) täckt ledning,				
		1) inre diameter intill 20 cm. ... *km.*		6,00		
		2) „ „ över „ ... *„*		10,00		5 40
		***Tvärsektion** § 22,*				
		vid upptagning av nytt avlopp ... *st.*	1	0,15	- 15	
		„ utvidgning av befintligt avlopp ... *„*	5	0,25	1 25	
		tillägg för m² av våta sektionsarean vid h. v. y.				
		nämligen ... *m² för* ... *st.*				
		„ „ ... *„*				
		„ „ ... *„*				1 40
		***Inritning å plankartan av avlopp och vallar,** § 27,*				
		grundbelopp ...			1 —	
		tillägg för varje cm. verkligt mått å kartan ... *cm.*	58	0,03	1 74	2 74
		***Arbetsbeskrivning,** § 28.*				
		1:sta sidan ...			3 —	
		tillägg för övriga sidor ... *st.*	1	2,00	2	5 -
		***Kostnadsberäkning,** § 29,*				
		a) vid upptagning av nytt avlopp ... *km.*		2,50		
		därjämte 25 öre pr. m² av våta sektionsarean vid h. v. y.				
		nämligen ... *m² sektion på* ... *„*				
		m² sektion på ... *„*				
		m² sektion på ... *„*				
		b) vid utvidgning av befintligt avlopp ... *„*	12	4,00	4 80	
		därjämte 50 öre pr m² av våta sektionsarean vid h. v. y.				
		nämligen:				
		m² sektion på ... *km.*				
		m² sektion på ... *„*				
		m² sektion på ... *„*				
		c) av kostnadsförslagets slutsumma 0,1 % (broar inberäknat)			5 10	9 90
		***Förslag till brobyggnad,** § 34,*				
		a) enkel bro,				
		1) kostnadsberäkning ... *st.*	2	3,00	6 -	
		2) ritarbetet ... *„*	2	3,00	6 -	12 -
		b) annan bro i två projektioner,				
		1) dimensionsberäkningar ... *st.*		8,00		
		2) för ritarbetet, 1:— kr. pr. m. teoretisk spännvidd „				
		***Förslag till trumma,** § 36,*				
		a) enkel trumma i 2 projektioner ... *st.*	1	5,00	5 -	
		b) detaljerad kostnadsberäkning ... *„*	1	3,00	3 -	8 -
		Överföres				189 52

1	2	3	4	5	6		7	
		Överfört					188	52
		Införande av höjdsiffror å plankartan, *§ 39,*						
		höjdlägestal ..... *st.*	196	0,01			1	96
		Utlåtande och betänkande, *§ 43,*						
		sid.	5	3,00			15	–
		Ersättningslängd, *§ 42,*						
		grundbelopp			1	50		
		varje ersättningsbelopp ..... *st.*	20	0,25	5	–	6	50
		Sammanträden och upprättande av protokoll, *§ 44, mom 1* *dagar*	2	12,00			24	–
		Särskild utredning, *§ 44, mom 2,* ..... *„*	½	12,00			6	–
		Kostnadsfördelningslängds upprättande, *§ 44, mom 14,* .... *„*	½	12,00			6	–
		Utredning å länets lantmäterikontor rörande fastighetsgränser, jordregistnummer o. dylikt, *§ 44, mom 15, dagar*		12,00				
		Summa kronor					247	98
		Övriga förrättningskostnader,						
		Lösen av förordnandet jämte kommissionärsarvode					–	–
		Kallelse ~~*Annons*~~*kostnader ang. sammanträden*					6	–
		Inbindning av förrättningshandlingarne					2	–
		Arvode till biträdande förrättningsmannen					–	–
		„ „ „ gode männen enligt egna räkningar					61	–
		Ersättning för hantlangning, materialier o. d.					12	–
							–	–
		Summa kronor					81	–
		Sammandrag.						
		Förrättningsmannens arvode					247	98
		Övriga förrättningskostnader					81	–
		Summa kronor					328	98

Den, som icke åtnöjes med denna räkning, äger att inom tre månader från nedanstående dag klander därå anställa genom stämning till ..... Örebro ..... *häradsrätt.*

Spetsamåla *den* 10 dec *19* 20

Magnus Nell

Statens lantbruksingenjör.

Att sakägarne erhållit en med denna lika lydande räkning betygar:

Axel Thorsson och Per Hansson

Kronor ..... *kvitteras:*

..... *den* ..... *19* .....

..... *Statens lantbruksingenjör.*

ÖREBRO DAGBLADS TRYCKERI