


Förslag till "udikningsföretaget
Ryedal-Ebbarp" i Asarums soc-
 ken av Blekinge län; upprättat vid syne-
 förrättning enligt vattenlagen år 1923 av:

Magnus Mæen

Statens lantbruksingenjör.

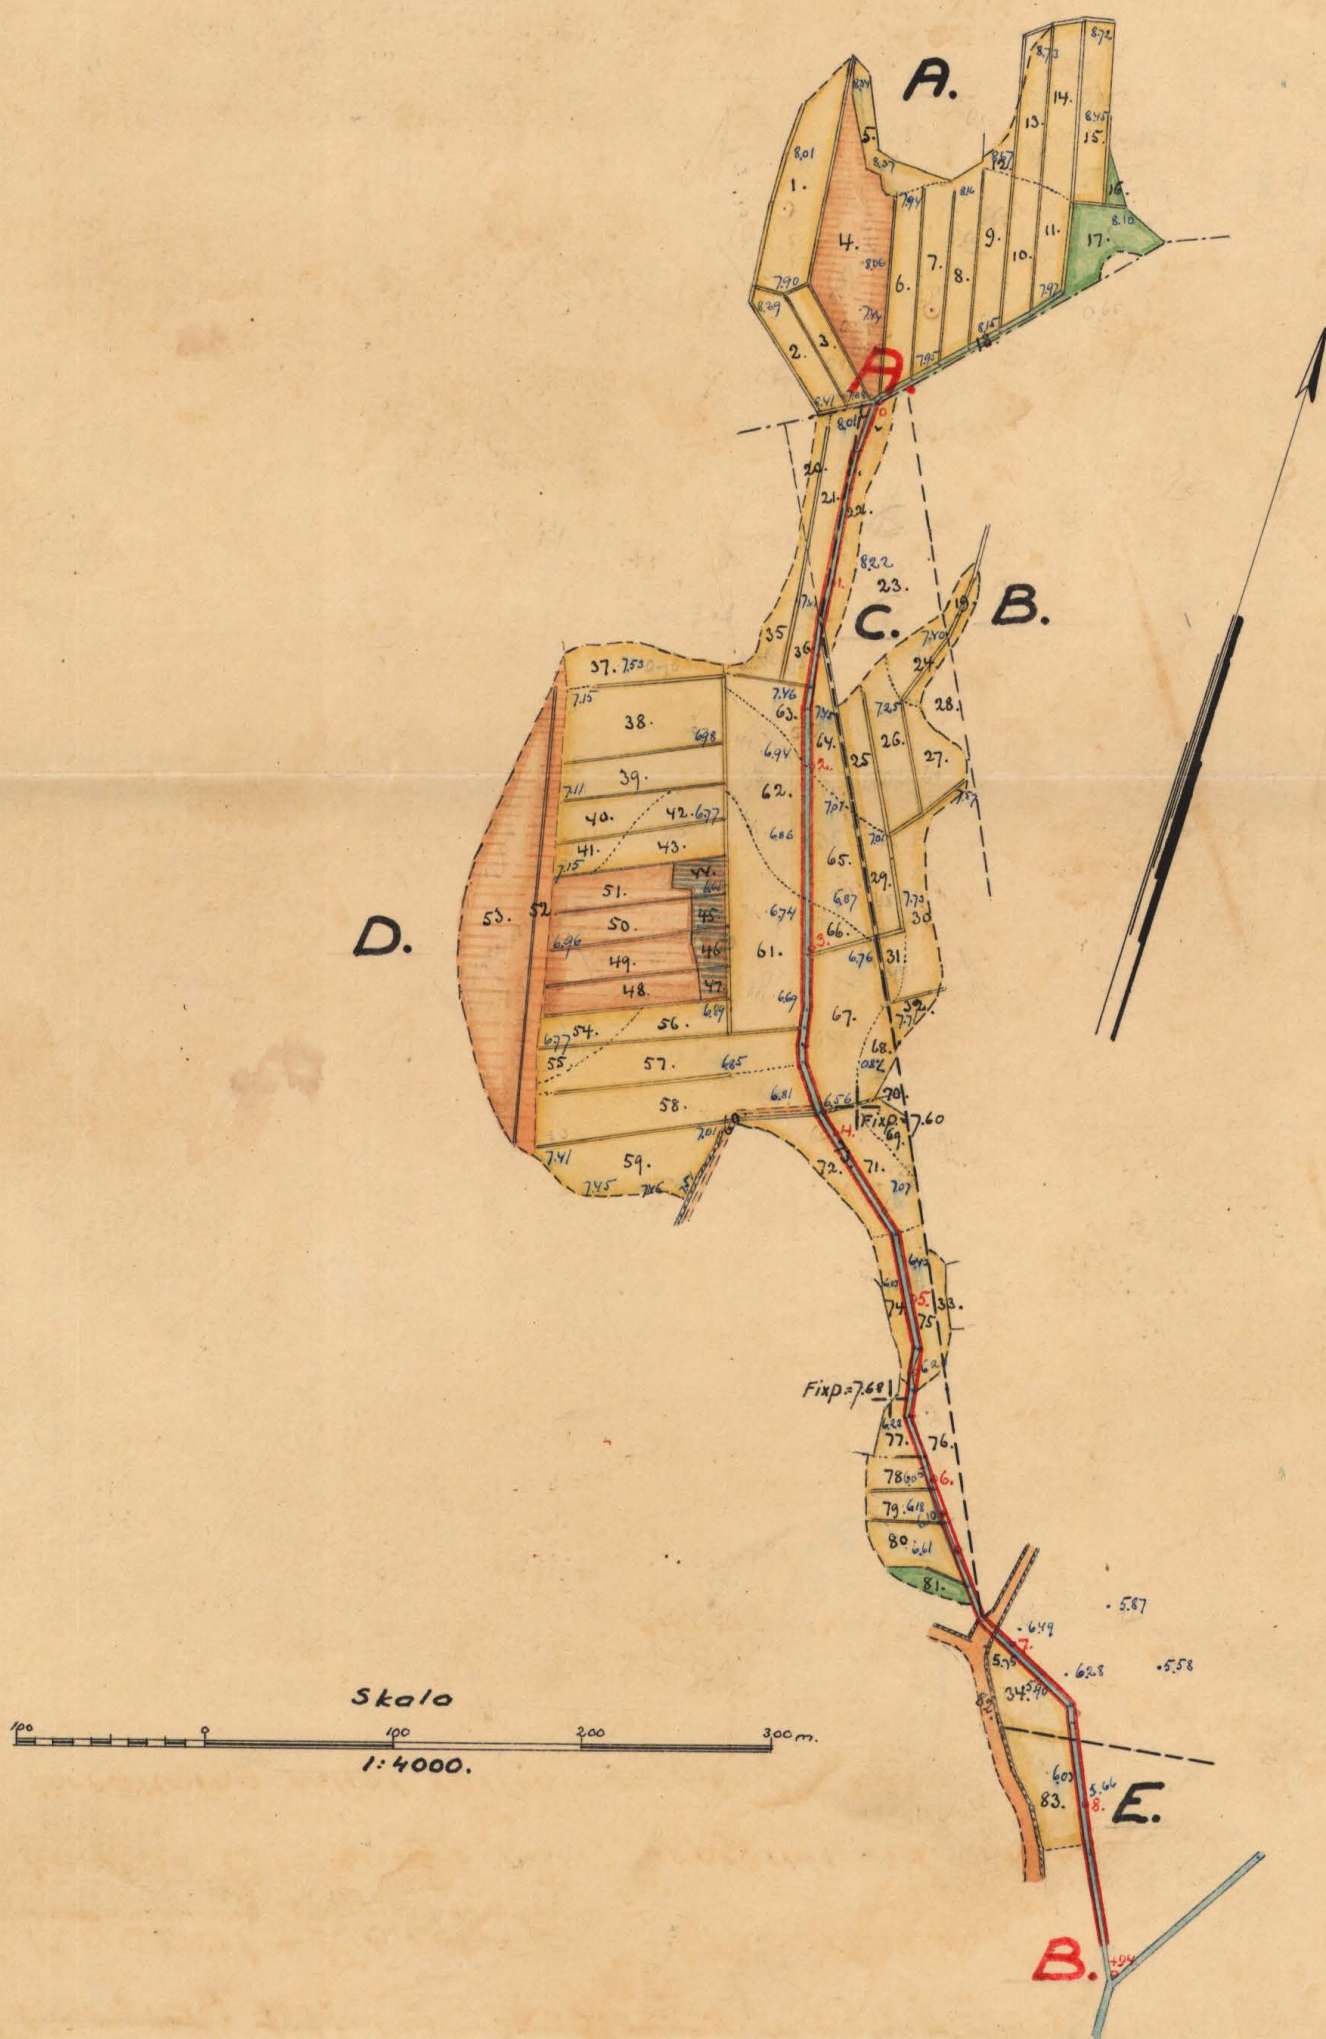

RITN.Nr001


K 2-0567

Förslag till "utdikningsföretaget Ryedal-Ebberp"



i Asorums socken av Blekinge län; upprättat vid synförrättning

enligt vattenlagen år 1923 av: *Magnus Nicen*

Statens lantbruksingenjör.

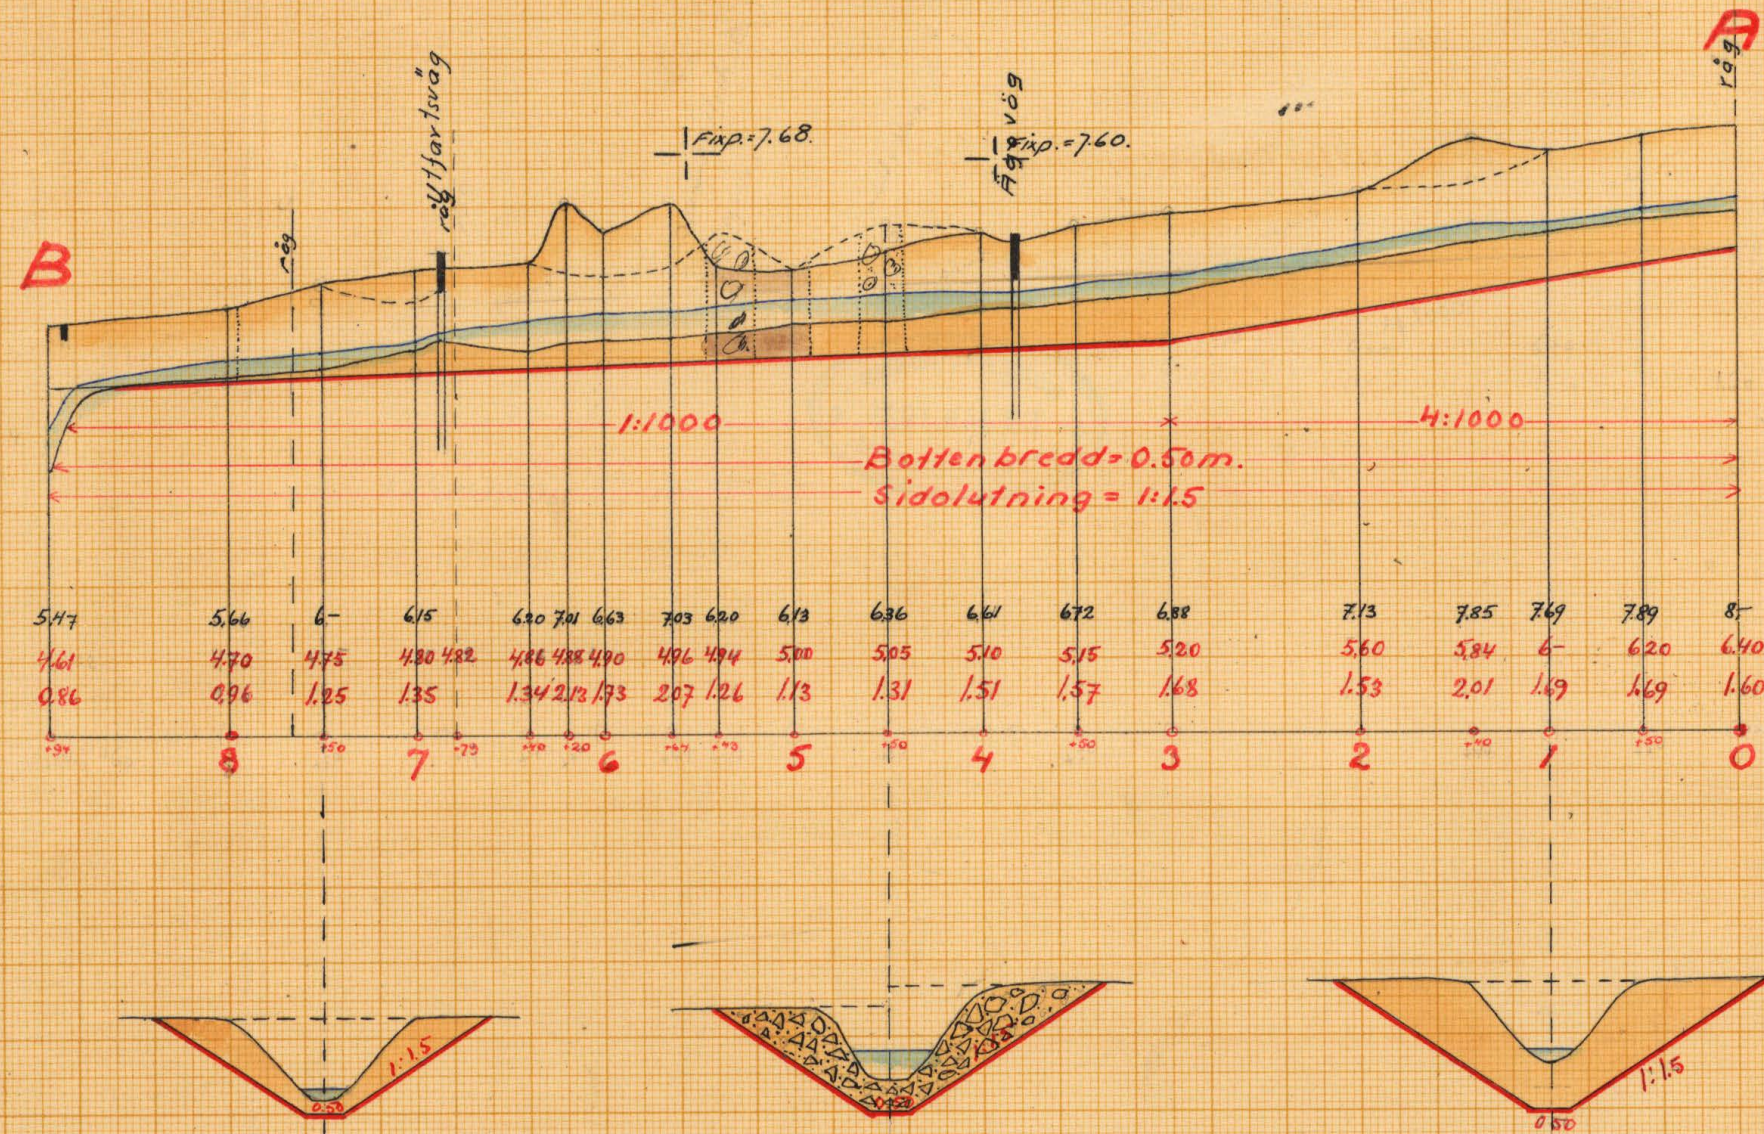

Uttjarsvägstrumma vid 6+83.

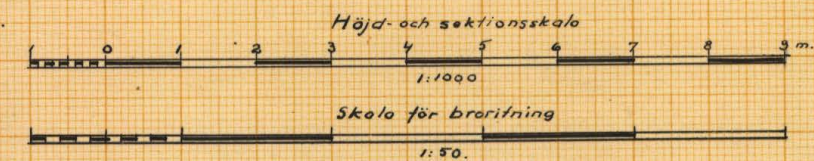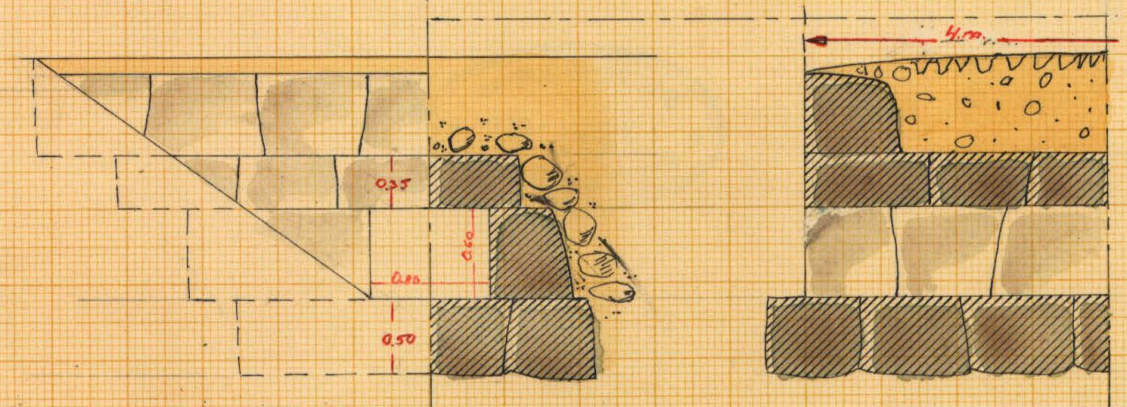

RITN.Nr 002

K 2*0567




Akt nr:
A567

AU\$A567

1086

33

A.
K 2-0567

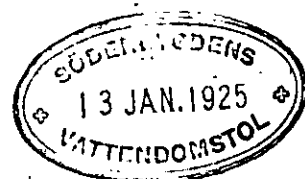

Kungl. Lantmängstyrelsen
Kulturtekniska byrån arkiv.

Hondlingar rörande förslag till "Ut-
dikningsföretaget Ryedal-Ebb-
arp" i Asorums socken av Blekinge län:

upprättade vid syneförrättning enligt vattenlagen år 1923 av:

9/11 **Magnus Wixell.**
Stofens lantbruksingenjör.

Innehålla 27 skrivna sidor.

Härtill höra 2 blad ritningar.

1

Protokoll, fört vid sammankomsten rörande syreförädlingsn. Ryssd.

År 1923 den 14 sept. kl. 9 f.m. insatte sig under ledning, ståtens lantbruksskolelärare, lantbrukaren Hugo Berg i Ryssd. för att på nytt av vederbörligt förbande handlägga syreförädlingsn enligt vederbörligen för förläggning av vederbörligt mark, tillkommande hemman Ryssd. af Ebbas i Åsarnas socken av Blekinge län. Delägarna i företaget hade i den för stämning stadgade ordning blivit kallade till sammankomsten af både på nytt län följande personer tillstädeskommit, nämligen förädlingsägarna Hugo Berg för $\frac{1}{3}$ ut, och Ryssd.

af de öfriga delägarna:

Martin Olsson	för	$\frac{1}{3}$ ut	och Ryssd.
Axel Karlsson	"	$\frac{1}{6}$ "	" "
Oskar Svensson	"	$\frac{1}{4}$ "	och Ebbas

Såsom godkännande hade tillstädeskommit Olof Olsson i Åsarnas af John Mattsson, Gunnar.

§ 1.

Det för underledning utförande förbandet att handlägga ifrågakommande syreförädlingsn uppläts (h. s. t.)

§ 2.

Jär emot syreförädlingsn kunde ej vara ^{af} dessa sällan av delägarna i företaget utträtt.

§ 3.

Laga hinder emot företaget förefanns, enligt syreförädlingsn icke, ej af kunde ~~af~~ dylikt hinder ej heller av delägarna i företaget utträtt.

§ 4.

Det förordnades uppgjordt förslaget till utökningen
förklaras delägarna af redogjordes av förvaltningsman-
nen för delägarna. Härvid yklarades av Oskar Svens-
son, Ebberup, att förslaget skulle givas sådan ut-
sträckning, att möjlighet för nöjaktig tilläggning
av lund i förslaget ingående marker upptogs.
Detta yklarade uppsattes skriftligt af bl. a. sym-
mannen utöfndt (bil. B.) Vidare öfverenskoms
att de delande, icke ut för att bygga enskilda
ägor, skulle till respektive jordägare utgå
en ersättningsättning av 60 kr. till vardera.
Det meddelades, att endast en dylik ägor förklar-
as den till upptagande förslagen sträcker, näm-
ligen i Hugo Bergs ägor. Skriftlig förklaring av
Berg, att han ströjde sig med förslagen ersät-
ning uppsattes och bilades protokollet (bil. C).

§5.

Martin Olsen önskar för till protokollet anteck-
nat att han ~~förtröste~~ ersättning för den skada
som genom dikningen kunde förorsakas i hans
mark.

§6.

För dagen förklarades af vidare frågor att behandla
varför samfundet anslutades med tillhållningarna,
att nytt samfundet kunde att äga en i samma
plats förklarades den 9 nov. kl. 2 e. m. de delägarna
af godkänna hade att tillståndskommissionen uten
kanades sin detta tillhållningarna. Symmannen
skulle efter samfundet i fallet medhållas nödiga
beslutningarna af vändningarna.

Art. af till en van
Magnus viken.

Biträddande godkänna:



Joh. Månsson

År 1923 den 9 nov. kl. 2 e.m.

På i föregående § bestånds list af plats sam-
manträdde ånys fönt angivna synerian för
företas behandling av det ifrågasattade utdiknings-
företaget af hede därjämte följande personer
tillstådeskommitt, nämligen:

Hugo Berg, Ryedal
Oskar Svensson, Ebbang
Axel Karlsson, Ryedal
Hugo Mattsson, D.

§ 7.

De nu upprättade längderna af förelagen rän-
de det ifrågasattade företaget genomgående af
delägarna, och angavs härvid såväl den för varje
särskild delägare beräknade beträkningen som
företaget som delaktigheten i de med företaget af-
förande förande kostnaderna, ävensom de ersättin-
gar, som i samband med företaget av synerianer blivit
bestämda att utgå.

§ 8.

Det av synerianerna angivna företaget angivna
utdiknings upplägg (bil. D.)

§ 9.

De delägarna i företaget äro flera än två skall
jämlikt 7 kap. 61 § vattenlagen utas styrelse för
handhavandet av de med företaget förenade ang-
lägsenheterna, och uppdrags på gult härav af under
hänvisning till 10 kap. 72 § vattenlagen synerianer
att Hugo Berg stå på sitt 7 kap. 64 § vattenlagen
städgar utfärda kallelser för styrelsen.

§ 10.

Synerianer tillkänna sig att de utas Hugo
Berg, Ryedal, att emottaga af förenade anskrifte

av uttalandet med därtill hörande handlingar
och ritningar, och således dessa ha kunna
vara tillgängliga för alla, som önskar att
granska dem eller teckna ur lifvet där.

§ 11

Här skall undersökas, om 3½ dagar används för
utgående, för vilka gottgörelse åt förvärdningen.
som utgår i form av dygnvode.

§ 12.

Sedan alla frågor rörande företaget nu vara
behandlade förklarades förvärdningen avslutad.

Gott af tid, som var
Magnus Nicell.

Biträdnings givaren:

Magnus

Joh. Mattsson

702 B 14/1922.

43

Ink. till landskansliet
i Karlskrona
den - 8 NOV. 1922

Bil A.

Till

Kommungens Befäringhavande i
Blekinge län.

R E S O L U T I O N.

Öfversändes till landtbruksingenjören Magnus Wixell, som härigenom förordnas att lagligen verkställa ifrågavarande förrättning.

Karlskrona å landskansliet den 9 november 1922.

KW.
T.H.

Maartunius

5817.

Widhede

Urdödsbeholdning för känd vörkamt anläggning
av syreförättning enligt vattenlagen i
avloppsviken från ägarna till $\frac{1}{8}$ m² n^o 1
Rysedal i Asarums socken, Bräkne härad.
Öfriga fastigheter, som kunna stå berättas av
frötaget är:

$\frac{1}{16}$ m ² n ^o 1 Rysedal, ägare Axel Karlsson	
$\frac{1}{16}$ " " " " Hugo Mattsson	
$\frac{1}{8}$ " " " " Martin Olsson, af	
$\frac{1}{4}$ " n ^o 1 Ebbarp " Oskar Lennartsson.	

Rysedal per Gringvald den 1 okt. 1921.

Hugo Berg

0 (BOK 43338)
land. vörkamt vörkamt vörkamt

Undertecknad, delägare i det företag, som
 äger koncessionen av vattenkraften mark, till-
 hörande herrn Rydell & Ebbens i Århus
 socken av Blekinge län, gör härmed det yrkandet
 att företaget ges sådan utsträckning, att mine
 i företaget ingående ägor skäles möjligt
 att bliva möjligtst fördelade.

Rydell den 14 sept. 1923.

Oskar Svensson

Förstämde yrkande utskott:
 Magnus Mäkel

M. Mäkel

Juh. Mattsson

Bil. C.

Undertecknad, sökande till det förtägl.
 om även förläggning av vattenledning i närheten
 tillhörande hemmanen Rydell & Långs i
 Asarums socken av Blekinge län, förklarar
 härmed att jag, istället för bro över avlopps-
 diket genom mina ägor, åtnöjer mig med en
 ersättningsättning av sextio (60) kronor för
 förväntad överköst.

Rydell den 14 sept. 1923

Lugo Berg

Ögensändiga underskriften bekräftar:
 Magnus Önell.

U T L Å T A N D E

avgivet vid syneförrättning angående " utdikningsföretaget Ryedal-Ebbarp i Asarums socken av Blekinge län.

Ifrågavarande företag avser torrläggning av de å den till detta utlåtande fogade ^{upptages} plankartan mer eller mindre vattenskadade markerna och erfordras för ernående av detta ändamål, att det, genom desamma ledande avloppsdiket upptages till större dimensioner, än detta för närvarande innehar. De vattenskadade markerna hava blivit å marken inmätta och avvägda, och innefattar plankartan över dem all den mark, som med nu under vegetationstiden rådande vattenstånd i avloppsdiket ej kan torrläggas till 1,2 meters djup. Vid bestämmandet av begränsningskurvan för området har markens naturliga fall lagts till grund för kurvans höjdläge. I den utlåtandet bifogade beskrivningen samt arealuträknings- och värderingslängden finnas de särskilda ägofigurerna inom området närmare angivna. Av denna längd framgår, att arealen av det vattenskadade området uppgår till 9,89 hektar, varav 7,75 hektar åker och 2,14 hektar äng och odlingsmark.

För åstadkommande av erforderlig torrläggning av området erfordras att avloppsdiket genom detsamma, vilket blivit å plankartan inlagt med dubbla röda linjer och vilket å såväl plankartan som profilritningen över detsamma betecknats med litt. A-B, upptages till de dimensioner, som å profilritningen finnas angivna. Dessa dimensioner finnas jämväl angivna i hithörande grävningstabell.

Nederbördsområdet för avloppsdiket är obetydligt och särskilda hydrografiska utredningar för bestämmandet av dikets dimensioner hava därför ej varit erforderliga, utan hava dessa bestämts med hänsyn till de vattenskadade markernas torrlägningsbehov; fullt tillräckliga dimensioner erhållas därvid för de såväl vid vår- som sommarnederbörd

här framrinnande vattenmassorna:

I den upprättade kostnadsberäkningen äro alla de arbeten, som för det ifrågasatta torrlägningsföretaget äro erforderliga, närmare specificerade. Bland dessa arbeten förekomma byggandet av 1 st. utfartsvägrumma, för vilket arbete särskilt förslag (är) uppgjort. Enligt den nämnda kostnadsberäkningen skulle kostnaden för avloppsdiket med därtill hörande arbeten uppgå till 1800.- kronor. I denna kostnad är inberäknat ett sammanlagt belopp av 165,90 kronor, utgörande ersättningar för jordupplåtelse för avloppsdikets utvidgning. Detta belopp är närmare specificerat i en särskild jordersättningslängd. Dessutom ingår i kostnaderna ett belopp av 60.- kr. såsom ersättning för försvårad överkörsel åt Hugo Berg i Ryedal.

Jämligt bestämmelserna i 7 kap. 22 § och 10 kap. 60 § vattenlagen hava synemännen verkställt uppskattning av den genom företaget uppkommande båtnaden och återfinnas såväl de särskilda ägofigurernas som de på de särskilda fastigheterna belöpande andelarnas värden före och efter den föreslagna avdikningen, ävensom båtnadsvärdena i den förut angivna beskrivningen samt arealuträknings- och värderingslängden. Enligt denna längd utgör markens värde före torrläggningen 6575,20 kronor och efter torrläggningen 12111,85 kronor, vadan värdeökningen genom företaget skulle komma att uppgå till 5536,65 kronor.

Beträffande tillvägagångssättet vid uppskattningen av den genom företaget uppkommande båtnaden torde böra anföras, att härvid hänsyn tagits till såväl jordens naturliga godhet som lutningsförhållanden, belägenhet med avseende på avdikningsmöjligheter, höjdläge och andra förhållanden, som härvid kunnat inverka. De i beskrivningen för de särskilda ägofigurererna angivna höjdlägesgraderna hava bestämts med ledning av särskilt upprättad gradtabell.

Då övre delen av avloppsdiket har starkt fall, har detta föranlett företagets uppdelning i avdelningar, på sätt i 7 kap. 24 § vattenlagen sägs, och har härvid ägofigurerna 1 - 18 avskilts såsom en särskild avdelning, I, under det övrig i företaget ingående marksammanförts till en avdelning, II. Det har vid de beräkningar, beträffande delaktigheten i kostnaden för företaget, som verkställets, visat sig att den förre avdelningen, I, kan torrläggas för en kostnad av 340 kr., vilken summa understiger det belopp, som denna avdelning skulle läggas, om kostnaderna fördelades enligt båtnadsvärdena. Nämda kostnadsbelopp, 340 kr. skall således enligt bestämmelserna i nyssnämnda lagrum utgöra avdelningens delaktighet i företaget, och skola återstående kostnader fördelas å övriga delägare enligt respektive båtnadsvärden. - Den för varje särskild delägare beräknade kostnaden, ävensom delaktigheten i hela företaget, angiven i procent av hela kostnaden ~~naden~~, finnas angiven i den kostnadsfördelningslängd, som fogats till detta utlåtande.

Beträffande företaget få synemännen i övrigt jämlikt 10 kap. 62 och 64 §§ vattenlagen bestämma:

att detsamma skall utföras i överensstämmelse med det upprättade, nu föreliggande förslaget;

att jord, som uppkastas ur dike, skall, där jordägaren ej vill tillgodogöra sig densamma, fördelas på ömse sidor om diket och uppläggas minst 1 meter från dikeskanten samt givas samma sidolutning som blivit bestämd för intilliggande dike. - För jordupplag må respektive jordägare, där de så fordra, jämlikt 7 kap. 5 § vattenlagen åtnjuta ersättning;

att den i företaget ingående trumman skall utföras i enlighet med härför uppgjord ritning;

att samtliga med företaget förenade arbeten skola utbjudas till utförande antingen på offentlig entrepre-

nadauktion eller genom infordrande av anbud, såvida ej beslut fattas om utförandet på annat sätt;

att rensningar av diket skola genom arbetsstyrelsens försorg företagas så ofta detta visar sig behöfligt och be-

- hövligheten av dylik åtgärd styrkes genom två ojäviga personers utsago; dock skola rensningar verkställas minst vart tredje år;

- att företaget skall vara påbörjat inom ett år efter det denna förrättning vunnit laga kraft samt vara bragt till fullbordan inom två år efter dess påbörjande;

att alla i detta utlåtande intagna bestämmelser angående utförande och ersättningar m. m. skola lända till efterrättelse för företaget; samt

att företaget skall benämnas "utdikningsföretaget Ryedal-Ebbarp".

Kostnaden för denna förrättning skall jämlikt 10 kap. 30, 79 och 80 §§ vattenlagen förskjutas av sökandena samt fördelas mellan delägarna i företaget i enlighet med den för var och en beräknade båtnaden.

- Slutligen få synemännen meddela, att besvär emot denna förrättning må ingivas till Söderbygdens vattendomstol, adress Stockholm, inom sextio dagar efter nedanstående dag. I besvären, som skola ingivas i tre exemplar, skola fullständigt upptagas klagandens alla påståenden och skälen därtill och skola till besvären fogas de handlingar klaganden vill åberopa till stöd för ändringsökandet. I övrigt hänvisas till 11 kap. 85 § vattenlagen beträffande besvär ingivande.

Ryedal den 9 nov. 1920

Magnus Meck

Biträdnade synemän:

[Signature]

Joh. Mattsson

Beskrivning samt arealuträknings- och värderings-
längd över vattenskadad mark tillhörande "utdräkningsfästet Ryedals-
Ebbarp" i Ararums socken av Blekinge län,

upprättade vid syneförrättning enligt vattenlagen år 1923.

Fastigheternas				Ägarens nummer & plankarta	Ägarnas namn, samt ägoslag m. m.
littera & plankarta	mental	nummer	n a m n		
A	14	1	Björby		<u>Oskar Samuelson</u> sök.
				1	äker
				2	.
				3	.
				4	mark
				5	äker
				6	.
				7	.
				8	.
				9	.
				10	.
				11	.
				12	.
				13	.
				14	.
				15	.
				16	äng
				17	.
				18	dike & vall
					<u>Samuelson</u>
B	116	1	Rysdal		<u>Hugo Mattsson.</u>
				19	äker
					<u>Samuelson</u>
B ₂	116	1	Rysdal		<u>Arvid Karlsson.</u>
				20	äker
				21	.
				22	.
					<u>Örnqvist</u>

Fastigheternas				Ägarens nummer å plankartan	Ägarnas namn, samt ägoslag m. m.
littera å plankartan	mantal	nummer	n a m n		
					Överfäst
				23	iup.
				24	åker
				25	"
				26	"
				27	"
				28	iup.
				29	åker
				30	"
				31	"
				32	"
				33	"
				34	"
D	1/8	1	Dyrdal		Inmura Hugo Beng sök.
				35	åker
				36	"
				37	"
				38	"
				39	"
				40	"
				41	"
				42	"
				43	"
				44	högmur, ugghurur
				45	"
				46	"
					Överfäst

A - r - e - a - l								Jordvärde per hektar vid fullständig torr- läggning kr.	Före torrläggningen			Efter torrläggningen			Jordförbättring genom torrläggningen kr. öre				
Åker, tomt o. dyl. har ar		Äng och odlings- mark har ar		Annan mark och landvinning har ar		Impediment har ar	Höjdlägsgrad		Jordvärde per hektar kr.	Jordvärde per ågofigur kr. öre	Höjdlägsgrad	Jordvärde per hektar kr.	Jordvärde per ågofigur kr. öre						
33																			
							48												
09								1500	0.80	1200	108	-	1-	1500	135	-			
10								1500	0.60	900	90	-	1-	1500	150	-			
16								1500	0.60	900	144	-	1-	1500	240	-			
11								1500	0.60	900	99	-	1-	1500	165	-			
							08												
09								1500	0.45	675	60	75	1-	1500	135	-			
18								1500	0.70	1050	189	-	1-	1500	270	-			
04								1500	0.45	675	27	-	1-	1500	60	-			
04								1500	0.85	1275	51	-	1-	1500	60	-			
04								1200	0.80	960	38	40	1-	1200	48	-			
12								2000	0.50	1000	120	-	0.75	1500	180	-			
130							56												
09								1500	0.70	1050	94	50	1-	1500	135	-			
07								1500	0.50	750	52	50	1-	1500	105	-			
14								1500	0.70	1050	147	-	1-	1500	210	-			
33								1500	0.40	600	198	-	1-	1500	495	-			
18								1500	0.40	600	108	-	1-	1500	270	-			
11								1500	0.40	600	66	-	1-	1500	165	-			
06								1500	0.40	600	36	-	1-	1500	90	-			
08								1500	0.35	525	42	-	1-	1500	120	-			
11								1500	0.35	525	57	75	1-	1500	165	-			
						05		300	0.20	60	3	-	0.80	240	12	-			
						03		300	0.20	60	1	80	0.80	240	7	20			
						04		300	0.20	60	2	40	0.80	240	9	60			
117							12												
						</													

F a s t i g h e t e r n a s				Agofigurernas nummer å plankartan	Ägarernas namn, samt ägoslag m. m.
littera å plankartan	mantal	nummer	n a m n		
					Örnaförst
				47	högmasse, uppkuren
				48	"
				49	"
				50	"
				51	"
				52	"
				53	"
				54	äker
				55	"
				56	"
				57	"
				58	"
				59	"
				60	våg
				61	äker
				62	"
				63	"
				64	"
				65	"
				66	"
				67	"
				68	"
				69	"
				70	imp.
				71	äker
				72	"
					Örnaförst

A - r - e - a - l								Jordvärde per hektar vid fullständig torr- läggning	Före torrläggningen				Efter torrläggningen				Jordförbättring genom torrläggningen	
Åker, tomt o. dyl.		Ång och odlings- mark		Annan mark och landvinning		Impediment	Höjdlägesgrad		Jordvärde per hektar		Jordvärde per ågofigur	Höjdlägesgrad	Jordvärde per hektar		Jordvärde per ågofigur			
har	ar	har	ar	har	ar	har	ar	kr.		kr.	kr.	öre		kr.	kr.	öre	kr.	öre
1 17		12									808	95			1783	80		
		02						300	020	60	1	20	080	240		480		
		14						300	050	150	21	-	1-	300		42	-	
		15						300	050	150	22	50	1-	300		45	-	
		14						300	050	150	21	-	1-	300		42	-	
		13						300	050	150	19	50	1-	300		39	-	
		21						200	080	160	33	60	1-	200		42	-	
		61						200	080	160	97	60	1-	200		122	-	
08								1000	040	400	32	-	1-	1000		80	-	
03								1000	040	400	12	-	1-	1000		30	-	
11								1500	050	750	82	50	1-	1500		165	-	
26								1500	050	750	195	-	1-	1500		390	-	
35								1500	060	900	315	-	1-	1500		525	-	
25								1500	075	1125	281	25	1-	1500		375	-	
							04											
37								1500	040	600	222	-	1-	1500		555	-	
31								1500	035	525	162	75	1-	1500		465	-	
10								1500	050	750	75	-	1-	1500		150	-	
10								1500	050	750	75	-	1-	1500		150	-	
18								1500	035	525	94	50	1-	1500		270	-	
05								1500	040	600	30	-	1-	1500		75	-	
28								1500	040	600	168	-	1-	1500		420	-	
06								1600	090	1350	81	-	1-	1500		90	-	
06								1500	090	1350	81	-	1-	1500		90	-	
							02											
14								1500	060	900	126	-	1-	1500		210	-	
13								1500	060	900	117	-	1-	1500		1195	-	
403		162					06				317	535				6355	60	

F a s t i g h e t e r n a s				Ägofigurenas nummer å plankartan.	Ägarernas namn, samt ägoslag m. m.
littera å plankartan	mantal	nummer	n a m n		
					Örnfrid
				73	dihr
				74	ähr
				75	.
				76	iup.
				77	ähr
				78	.
				79	.
				80	.
				81	äng
				82	väg
					Summa
6	48	1	Prydal		Martin Olsson.
				83	ähr
					Summa

Sammandrag av förestående areal-

[illegible]

Kostnadsberäkning över "utdrickningsfästet Rysdal-Ebbarp" i Asarums socken i Blekinge län;

upprättad vid syneförrättning enligt vattenlagen år 1923.

Dagsverkspris: 5.- kronor.

Läge	Längd i meter	Arbete, jordmån, materialier m. m.	Antal	å kronor	Kostnad		Summa		
					kr.	öre	kr.	öre	
<u>Älkessträckan A-B.</u>									
0-3.	300	Grävning av sand och sandmylla m ³	1100	0.50	550	-	550	-	
3-6+87	387	" " " " "	700	0.50	350	-			
		" " dygnet	60	0.40	24	-			
		" " mot sten	40	1.-	40	-			
		" " sand mot kust block	90	1.20	108	-			
Erättning för försäkrat överskud m ³ 3+80 (se utlåtande)						60	-		
6+84		Västrumma enf. specialförlag			200	-	782	-	
6+87-8+60	172	Grävning av mylla och luff sand m ³	180	0.60	108	-			
8+60-8+94	34	Upprensning av befintligt äke m	34	0.30	10	20	118	20	
Jordensätningen enligt särskild jordenätningelängd								165 90	
För oförutsedda arbeten samt ledning och tillägg av arbetet under utför- andet tilläggas omkring 10%.								183 90	
Summa								1800 -	
<u>Specialförlag för västrumman</u>									
<u>vatensöppning = 0.80 x 0.60 m. värbans bred = 4.- m.</u>									
		Behållning utom skuldlän	10	1.-	10	-			
		Grundluft	6	6.-	36	-			
Överförs						46	-		

Läge	Längd i meter	Arbete, jordmån, materialier m. m.	Antal	a kronor	Kostnad		Summa	
					kr.	öre	kr.	öre
		Örefat			46	-		
		Lidormuren	3	10	30	-		
		Täckhallen	2	15	30	-		
		Frutemuren	6	10	60	-		
		Värbens af den arbeten			34	-		
		Summa			200	-		
		Ryckel den 9 nov 1923						
		Magnus Nicell						

[illegible]

Kostnadsfördelningsslängd för ut-
likningsföretaget Ryedal-Ebbarp i Kärums
socken av Blekinge län; upprättad vid egne-
förrättning enligt vattenlagen år 1923.

Fartighetersnas				Ägarnas namn	Delaktighetsantal	Utlagningskostnader		Förrättningskostnader	
littera å kartan	mantal	nummer	Namn		öf	kr:	öf	kr:	öf
A	1/4	1	Ebbarp	<u>Avdelning I:</u>	18 889				
				Oskar Svensson sk.	23,449	340	—	56	40
B	1/16	1	Ryedal	<u>Avdelning II:</u>	0,114				
				Hugo Mattsson	0,108	2	06		34
C	1/16	1	"	Axel Karlsson	14,241				
					13,516	256	34	42	52
D	1/8	1	"	Hugo Berg sk.	66,756				
					63,357	1201	60	199	30
				<u>Summa</u>	100,—	1800	—	298	56

Ryedal den 9 nov. 1923
Kärums socken

Biträdesman

[Signature]

Joh. Mattsson

Kallelse.

Oskar Svensson
Ekberg

varder härigenom kallad att själv eller genom lagligen befullmäktigat
ombud tillstädeskomma vid det sammanträde, som är utsatt att äga
rum fredagen den 14 sept 19 23 kl. 9 1/2 m. rörande
utdikning av vattenskadade marker, tillhörande Lammarna

Rygdal och Ekberg
Lammträdet äger rum hos
Hugo Berg, Rygdal

Vedeby, Torskors den 25 aug 19 23

Magnus Wixell.
Statens lantbruksingenjör.

Förestående kallelse är mig delgiven, vilket härmed erkännes.

Ekberg den 3/9 19 23
Oskar Svensson

Kallelse.

Hugo Mattsson
Byedal

varder härigenom kallad att själv eller genom lagligen befullmäktigat
ombud tillstädeskomma vid det sammanträde, som är utsatt att äga

rum Fre dagen den 14 sept 1923 kl. 9 f m. rörande

utdikning av vattenskadade marker, tillhörande hemman

Byedal och Ebbarp

Sammanträdet äger rum hos Hugo
Berg, Byedal

Vedeby, Torskors den 25 aug. 1923

Magnus Wixell.
Statens lantbruksingenjör.

Förestående kallelse är mig delgiven, vilket härmed erkännes.

Byedal den 7. Sept 1923

Carl Hugo Mattsson

Kallelse.

Edel Karlsson
Ryedal

varder härigenom kallad att själv eller genom lagligen befullmäktigat
ombud tillstädeskomma vid det sammanträde, som är utsatt att äga
rum Fre-dagen den 14 sept. 1923 kl. 9/ m. rörande
utdikning av vattenskadade marker, tillhörande Samman
Ryedal och Ebbsjö.

Sammanträdet äger rum hos Hugo
Berg, Ryedal

Vedeby, Torskors den 25 aug. 1923

Magnus Wixell.
Statens lantbruksingenjör.

Förestående kallelse är mig delgiven, vilket härmed erkännes.

Ryedal

den 3/9 1923

Edel Karlsson

Kallelse.

Hugo Berg
Rysedal

varder härigenom kallad att själv eller genom lagligen befullmäktigat
ombud tillstädeskomma vid det sammanträde, som är utsatt att äga
rum Fre. dagen den 14 sept 1923 kl. 9 f. m. rörande
utdikning av vattenskadade marker, tillhörande hemmanen

Rysedal och Ekbyen.

Sammantr. det äger rum hos Hugo
Berg, Rysedal.

Vedeby, Torskors den 25 aug. 1923.

Magnus Wixell.
Statens lantbruksingenjör.

Förestående kallelse är mig delgiven, vilket härmed erkännes.

Rysedal den 3/ Sept 1923

Hugo Berg

Kallelse.

Martina Olsson
Ryedal

varder härigenom kallad att själv eller genom lagligen befullmäktigat
ombud tillstädeskomma vid det sammanträde, som är utsatt att äga
rum fredagen den 14 sept. 1923 kl. 9 f. m. rörande
utdikning av vattenskadade marker, tillhörande hemmanen

Ryedal och Ekby.
Sammanträdet äger rum hos Hugo
Berg, Ryedal

Vedeby, Torskors den 25 aug. 1923.

Magnus Wixell.
Statens lantbruksingenjör.

Förestående kallelse är mig delgiven, vilket härmed erkännes.

Ryedal den 1/9 1923

Martina Olsson

ARVODESRÄKNING

ör syneförrättning enligt 10 kapitlet vattenlagen angående "utdikningsföretaget Ryssdal - Rabarg" i Norra socken av Blekinge län,

upprättad enligt nedanstående §§ i lantbruksingenjörstaxan av den 31 december 1920.

År och månad	dag	A r b e t e	An- tal	å kr.				
					Kr.	öre	Kr.	öre
1	2	3	4	5	6		7	
		Kallelser och kungörelser, § 5, ...	6	0,50			3	-
		Ägomätning 1:4000, §§ 6—9, ...						
		a) mättningsområdets gränser enl. tariff I, ...						
		1) i åker, raklinje		1,50				
		kroklinje	2.5	3,00	7	50		
		i annan mark, raklinje		3,00				
		kroklinje	0.7	6,00	4	20		
		2) strandsträckor utefter mindre vattendrag, bredd 10—15 meter						
		i åker, raklinje		1,00				
		kroklinje		2,00				
		i annan mark, raklinje		2,00				
		kroklinje		5,00				
		3) strandsträckor utefter sjö och vattendrag med bredd över 15 m.						
		i åker, raklinje		3,00				
		kroklinje		5,00				
		i annan mark, raklinje		5,00				
		kroklinje		11,00				
		b) mättningsområdets ägofigurer enl. tariff II						
		7,75 har åker, medelareal 0.13 har	7.75	1.06	8	22		
		ägofigurer	6.1	0.17	10	37		
		2.14 har äng och odlingsmark, medelareal 0.15 har	2.14	0.74	1	58		
		ägofigurer	14	0.14	1	96		
		har annan mark, medelareal						
		ägofigurer						
		1.16 har impediment och höglänt mark medelareal 0.16 har	1.16	0.78	9	0		
		ägofigurer	8	0.05	4	0		
		S:a 11, 05 har	S:a 63	st.				
		c) inmätning av vattenavlopp (utan samband med avmätning av kringliggande mark) enl. tariff III m. en medelbredd av						
		i åker o. d., raklinje						
		kroklinje						
		i annan mark raklinje						
		kroklinje						
		Överföres			35	13	8	-

1	2	3	4	5	6	7
		Överfört			35 12	3 -
		d) 1:sta regalarket			4 -	
		övriga regalark st.		1,00		39 13
		Avvägning:				
		a) avvägning, längdmätning o. d. § 44, mom. 4 dagar	1	12,00	12 -	
		b) ytavvägning, § 11, mom. 1, tariff IV				
		i öppen mark, medelantal 8 punkter pr har har	7.75	0.66	5 12	
		avvägda punkter st.	62	0.02	1 24	
		i annan mark, medelantal 3 punkter pr har har	2.14	0.64	1 37	
		avvägda punkter st.	6	0.14	1 04	
		c) begränsningskurva, § 11, mom 2:				
		i öppen mark km.	2.5	2,50	6 25	
		i annan mark "	0.7	5,00	3 50	30 56
		Arealuträkning, § 13, tariff V.				
		83 ägofigurer, medelareal 0.13 har st.	83	0.03	4 15	
		har	11.05	0.10	1 11	5 26
		Ägobeskrivning, § 14,				
		ägofigurer st.	83	0,03		2 49
		Markvärdering,				
		a) uppskattning och värdering, § 44, mom 5 dagar		12,00		
		b) gradtabell, kurva, § 17, mom. 1,				
		för första kilometern km.			4 -	
		för övriga kilometer st.		1,50		
		c) uträkning av värde pr. ytenhet, § 17, mom 2				
		värdetal st.	150	0,00	9 -	
		d) uträkning av förbättringsvärdet, § 18				
		ägofigurer st.	75	0,12	9 -	22 -
		Längdprofil § 20,				
		a) uppritning enl. tariff VI,				
		1) nytt avlopp km.		6,50		
		2) befintligt avlopp "	0.9	3.50	3 15	
		b) antal blad st.	1	3,00	3 -	
		Hydrografisk utredning, § 24,				
		grundbelopp			2 -	
		tillägg km. ²	2	0,02	0.4	
		Dimensionsberäkning, § 25,				
		a) öppet avlopp, grundbelopp	1	3,50	3 50	
		tillägg för särskild beräkning,				
		dels km.	1	1,00	1 -	
		för våta sektionsarean vid h. v. y. 0,50 kr. pr m ²				
		nämligen m ² sektion på km.				
		" " " " "				
		" " " " "				
		Överföres			12 69	10.2 44

L Ö S E N

för avskrift av handlingar och kopior av ritningar upprättade vid synföretning rörande
 "utdikningsföretaget" "Ryedale-Ebbarp" i Sparre socken av Blekinge
 län, år 1923.

A r b e t e	An- tal	å pris kr.				
			Kr.	öre	Kr.	öre
1	2	3	4		5	
Kopia av plankartan, § 49,						
1) 1:sta regalarket			7	—		
övriga regalark	st.	1,75				
2) efter kartans skala och ågofigurernas medelareal. tariff VII, skalan 1:4000, medelareal 0,13 har, ågofigurer, ...	st.	83 0,07	5	81		
har	har	11,05 0,14	1	55		
höjning för handkopia å ritpapper, 25 %			1	84		
3) insättning av höjdlägestal	st.	68 0,02	1	36		
" " kanaler och diken, grundbelopp			1	75		
tillägg för varje cm. verkligt mått å kartan	cm.	22 0,05	1	10	20	41
Kopia av längdprofil, tvärsektioner samt förslag till broar och trummor å ritpapper, § 52,						
1) enligt tariff VIII i skala 1:4000, nytt avlopp	km.	5,00				
ändring av befintligt avlopp	"	0,9 6,00	5	40		
2) tvärsektioner, originalritningens belopp med 30 % förhöjning			98			
3) broar och trummor, originalritningens belopp med 30 % förhöjning			6	50	12	84
nedsättning för kopia å kalkerväv 25 %						
4) för varje med rubrik, skalor o. d. försett blad						
längdprofilritningar	st.	1 3,00	3	—	3	—
tvärsektions och brorritningar	"	5,00				
Avskrift av synförhandlingarne, § 55.....	sid.	24 0,75			18	
Summa kronor					54	29

Den, som icke åtnöjes med denna räkning, äger att inom tre månader
 från nedanstående dag klander däre anställa genom stämning till

Östra häradsrätt.

Ryedale den 9 nov 1923.

Statens lantbruksingenjör.

Kronor kvitteras:

den 19.....

Statens lantbruksingenjör.

1	2	3	4	5	6	7
		Överfört			12,69	102 44
	b) täckt ledning,					
	1) inre diameter intill 20 cm.	km.		6,00		
	2) " " över "	"		10,00		
	Tvärsektion § 22,					
	vid upptagning av nytt avlopp	st.		0,15		
	" utvidgning av befintligt avlopp	"	3	0,25	-75	
	tillägg för m ² av våta sektionsarean vid h. v. y.					
	nämligen m ² för	st.				
	" " " "	"				
	" " " "	"				
	Inritning å plankartan av avlopp och vallar, § 27,					
	grundbelopp				1	—
	tillägg för varje cm. verkligt mått å kartan	cm.	22	0,03	66	
	Arbetsbeskrivning, § 28.					
	1:sta sidan				3	—
	tillägg för övriga sidor	st.		2,00		
	Kostnadsberäkning, § 29,					
	a) vid upptagning av nytt avlopp	km.		2,50		
	därjämte 25 öre pr. m ² av våta sektionsarean vid h. v. y.					
	nämligen m ² sektion på	"				
	m ² sektion på	"				
	m ² sektion på	"				
	b) vid utvidgning av befintligt avlopp	"	/	4,00	4	—
	därjämte 50 öre pr m ² av våta sektionsarean vid h. v. y.					
	nämligen:					
	m ² sektion på	km.				
	m ² sektion på	"				
	m ² sektion på	"				
	c) av kostnadsförslaget slutsumma 0,1 % (broar inberäknat)				1 80	23 90
	Förslag till brobyggnad, § 34,					
	a) enkel bro,					
	1) kostnadsberäkning	st.		3,00		
	2) ritarbetet	"		3,00		
	b) annan bro i två projektioner,					
	1) dimensionsberäkningar	st.		8,00	1	
	2) för ritarbetet, 1: — kr. pr. m. teoretisk spännvidd	"				
	Förslag till trumma, § 36,					
	a) enkel trumma i 2 projektioner	st.	/	5,00	5	—
	b) detaljerad kostnadsberäkning	"	/	3,00	3	—
	Överföres					13 4 34

1	2	3	4	5	6	7
		Överfört				134 34
		Införande av höjdsiffror å plankartan, § 39,				
		höjdlägestal st.	68	0,01		68
		Utlåtande och betänkande, § 43,				
		 sid.	4	3,00		12
		Ersättningslängd, § 42,				
		grundbelopp			1 50	
		varje ersättningsbelopp st.	13	0,23	3 25	4 75
		Sammanträden och upprättande av protokoll, § 44, mom 1 dagar	2	12,00		24 -
		Särskild utredning, § 44, mom 2, ... }		12,00		
		Kostnadsfördelningslängds upprättande, § 44, mom 14, ... }	1/2	12,00		6 -
		Utredning å länets lantmäterikontor rörande fastighetsgränser, jordregistnummer o. dylikt, § 44, mom 15, dagar		12,00		
		Summa kronor				181 77
		Övriga förrättningskostnader,				
		Lösen av förordnandet jämte kommissionärsarvode				
		Annonskostnader ang. sammanträden				
		Inbindning av förrättningshandlingarne 2 ex.				2 -
		Arvode till biträdande förrättningsmannen				
		" " " gode männen enligt egna räkningar				30 50
		Ersättning för hantlangning, materialier o. d.				30 -
		Summa kronor				62 50
		Sammandrag.				
		Förrättningsmannens arvode				181 77
		Övriga förrättningskostnader				62 50
		Summa kronor				244 27
		Den, som icke åtnöjes med denna räkning, äger att inom tre månader från nedanstående dag klander därå anställa genom stämning till härebrädd.				
		 den 9 nov. 1923				
		Statens lantbruksingenjör.				
		Att sakägarna erhållit en med denna lika lydande räkning betygar:				
		Kronor kvitteras:				
		 den 19				
		Statens lantbruksingenjör.				