


Förslag till "utdikningsföretaget Torneryd - Långkärra" i Ronneby socken av Blekinge län;

upprättat vid synförrättning

enligt vattenlagen år 1924 av:

Raymus Nixen.
Statens lantbruksingenjör.

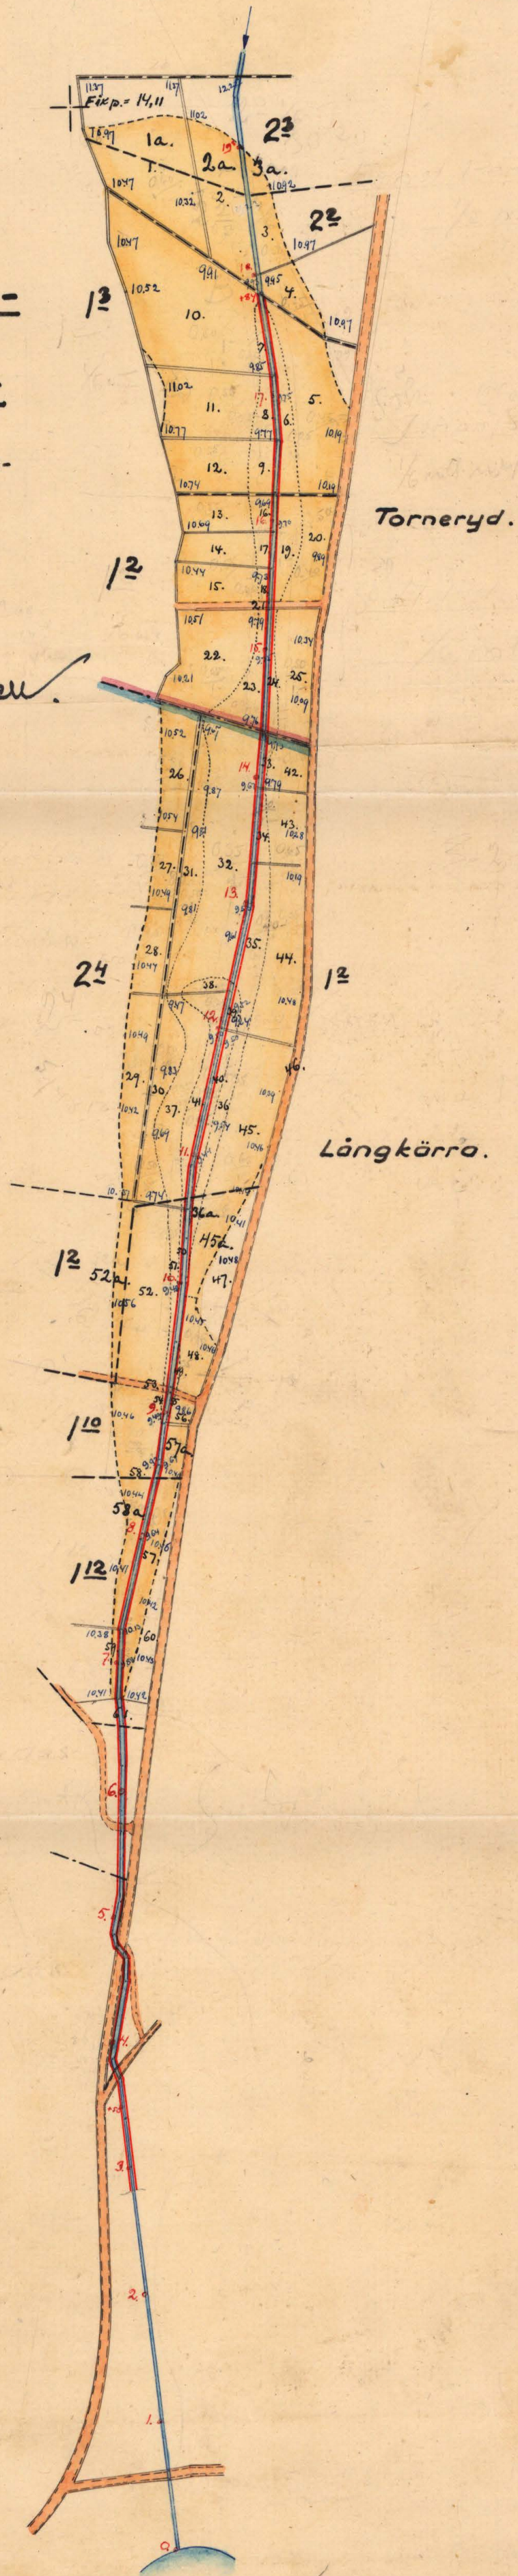

Skala
100m 0 100 200 300m
1:4000.

RITN.Nr 001

K 2-0572



Förslag till "utdikningsföretaget Torneryd-
Långkörro" i Ronneby socken av Blekinge län; upp-

Blad 2.


rättat vid synförrättning enligt vattenlagen år 1924 för

Magmus Nissen
Statens lantbruksingenjör.


Fisp. 1/4.11.

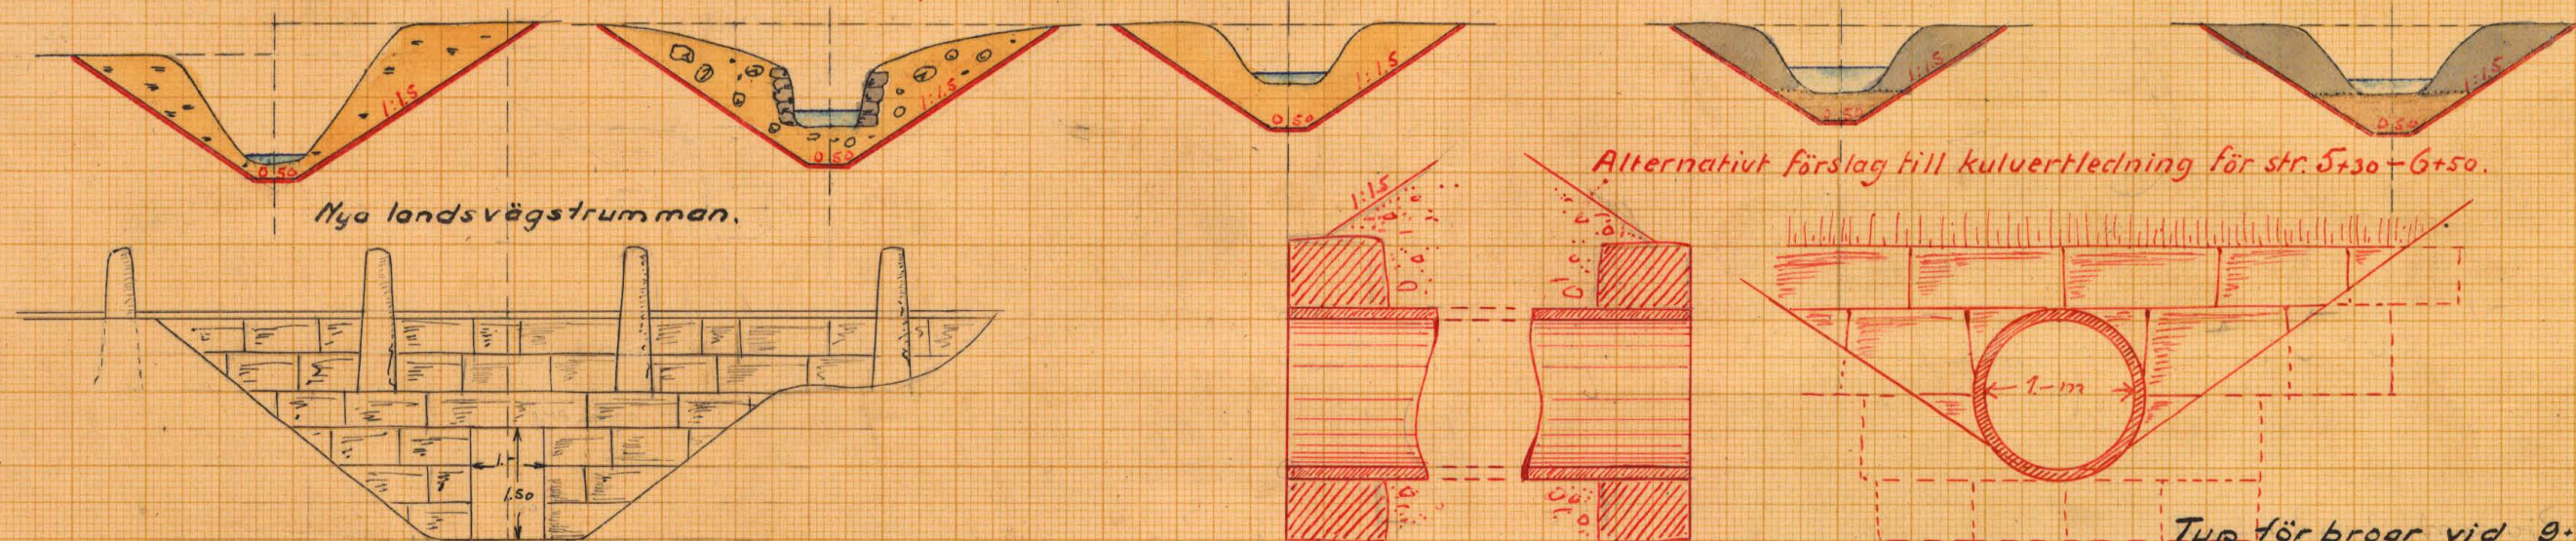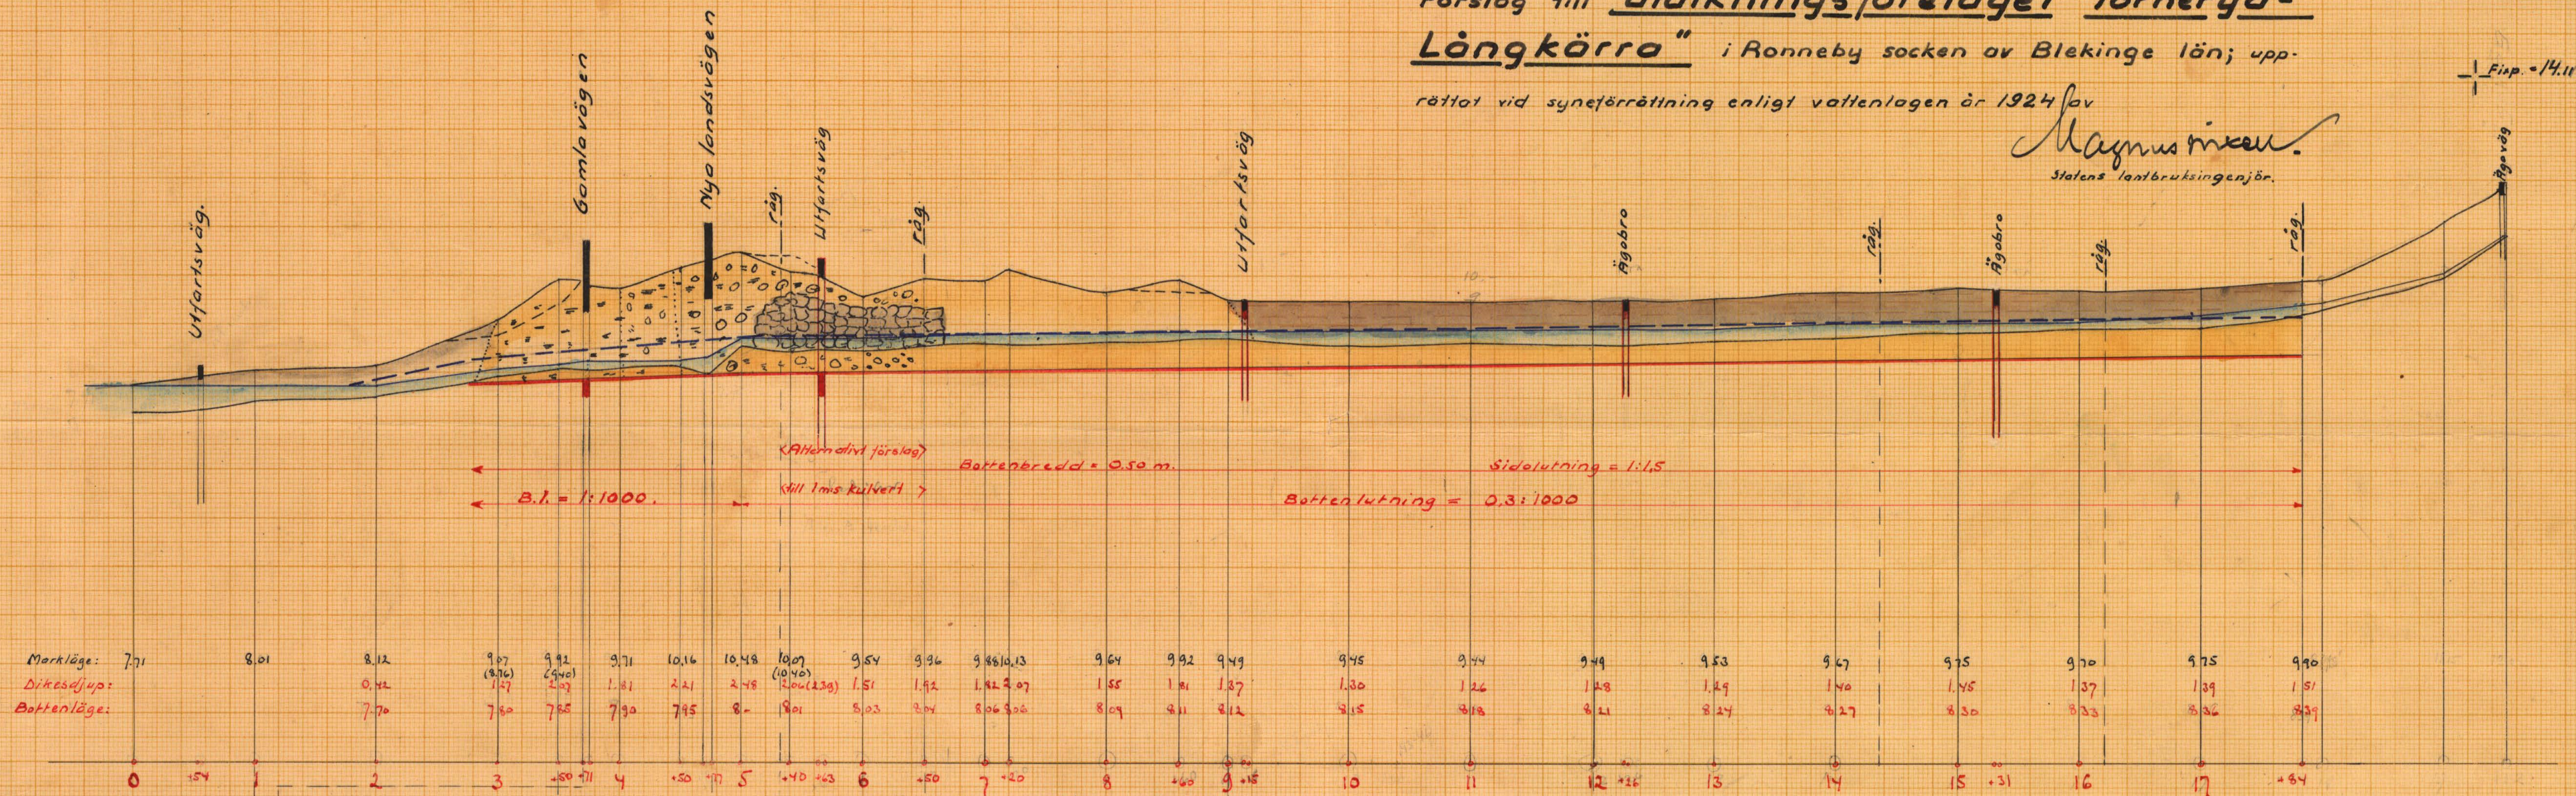




Bränd gamla vägen.
(underbyggas)

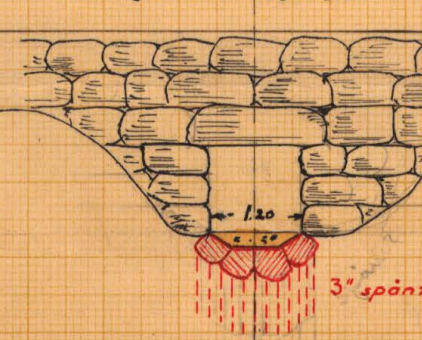

Uttartsvägsbro vid 5+63.

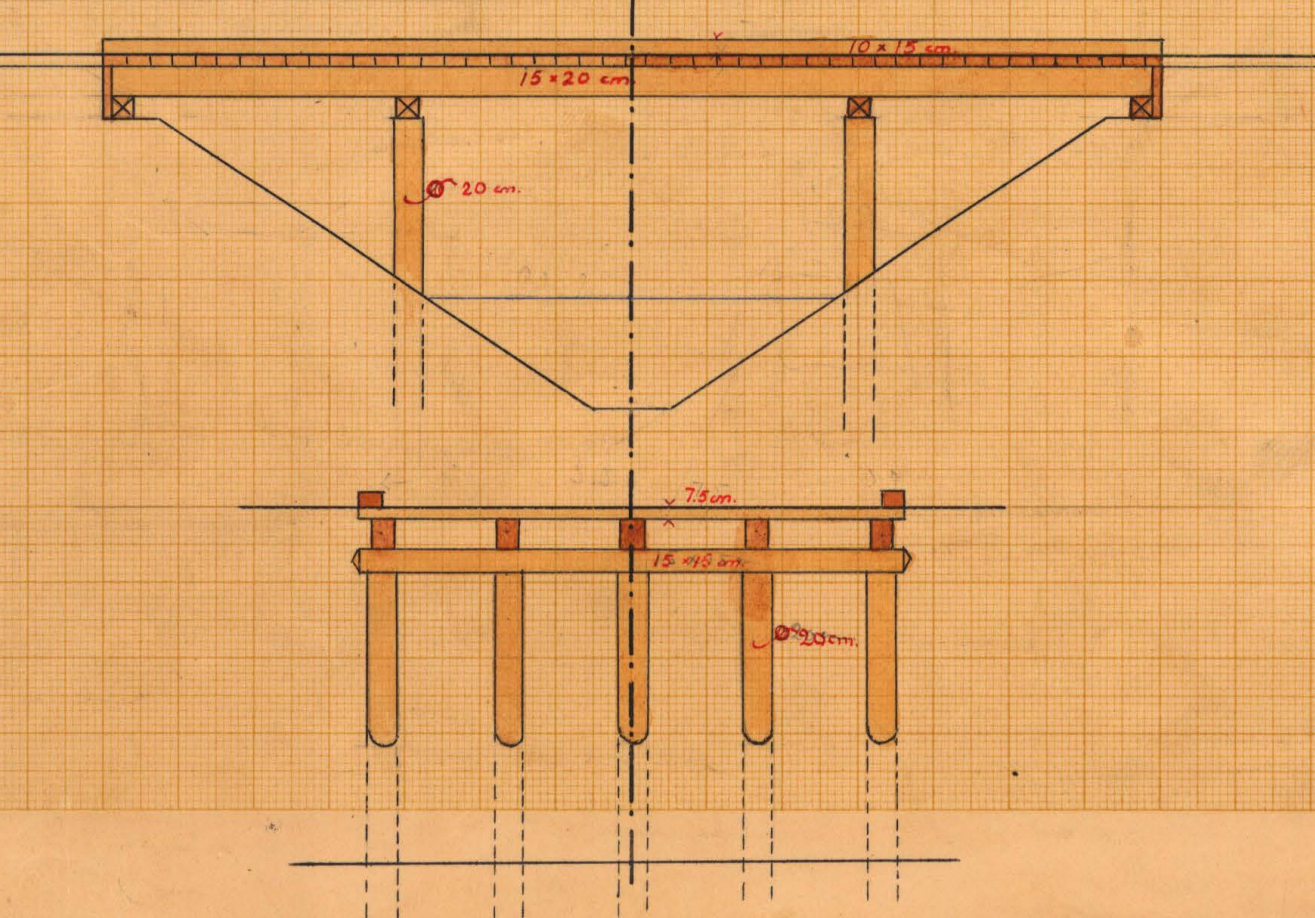


Uttartsvägsbro vid 5+63

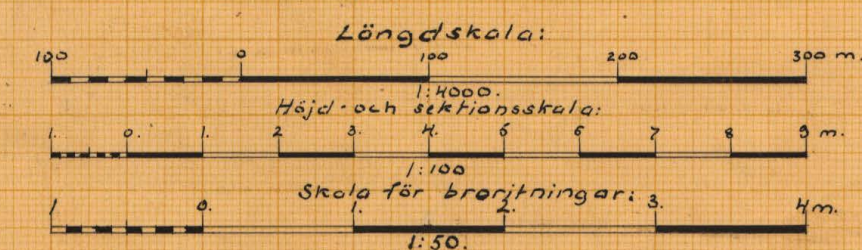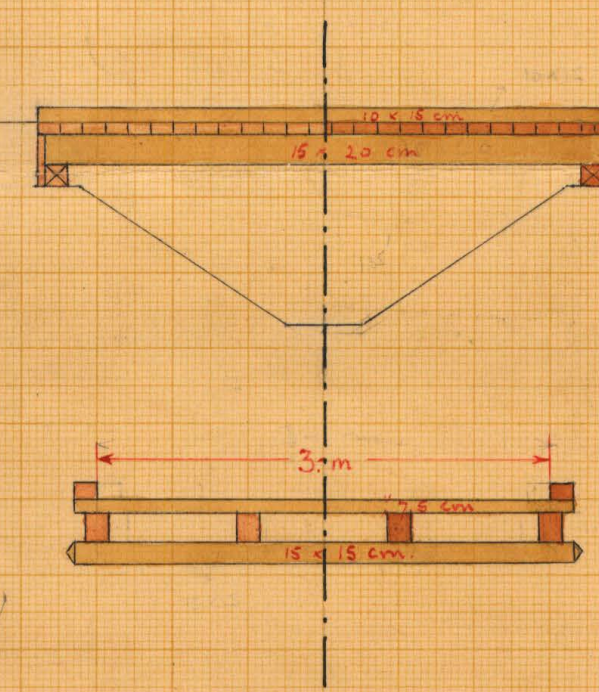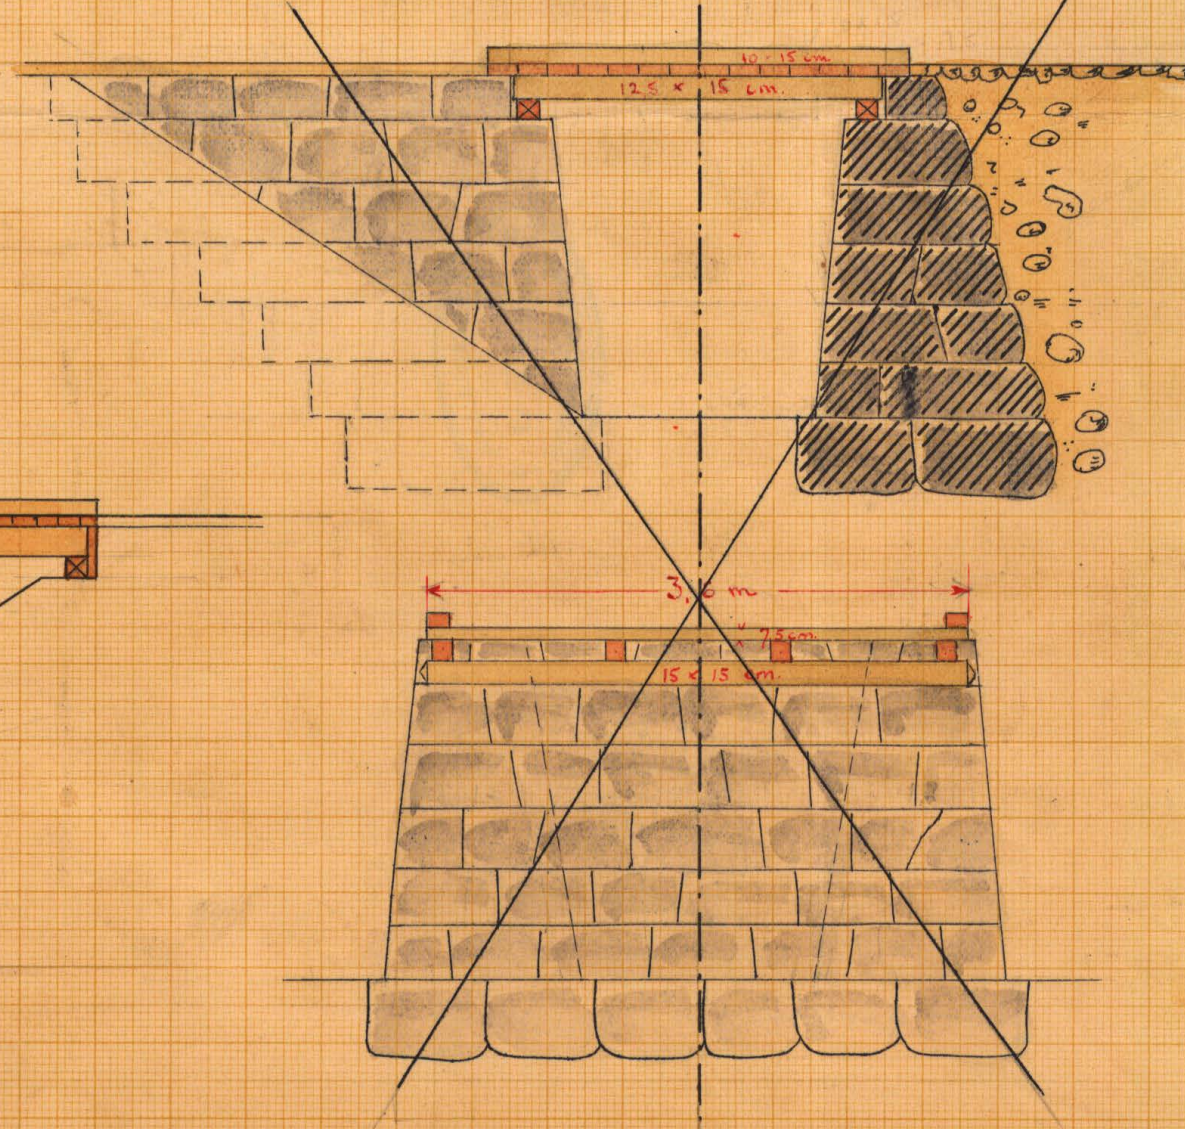

RITN.Nr002

K 2*0572

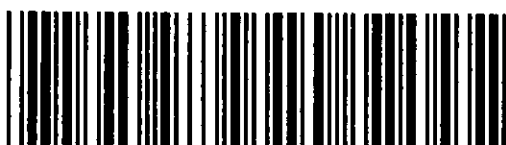

Akt nr:
A572

AU\$A572



K A 2*0572

Kungl. Lantbruksstyrelsens
Kulturtekniska byrås arkiv

Handlingar rörande "utdikningsföretaget Torneryd-Långkärre" i Ronneby socken av Blekinge län; upprättade vid

^{10/23}₂ syneförrättning enligt vattenlagen år 1924 av:

Magnus Wixell.
Statens lantbruksingenjör.

Innehålla 30 skrivna sidor, jämte en arvodesräkning.

Härtill höra 2 blad ritningar.

N.O. 82/83

Protokoll, för ut sammanträden rörande utskriftsförslag i en Tunn- nytt.

År 1924 den 4. nov. kl. 9 f.m. inställes
sig under tecken, ståtens lantbruksskolelärare, hos
lantbrukaren Ernst Persson i Tunneryd för att
på grund av vederbörligt förordnande handlägg
omfattning enligt vad lantbrukaren för förläggning
av vattenledning i mark, tillhörande hemmanen
Tunneryd nr Långkärra i Rönneby socken
av Blekinge län. - Delägarna i förslaget
kunde i den för stämning stadgade ordning blivit
kallade till sammanträdet, och kunde på grund
härav följande personer tillstädeskommit, nämligen:

förordnades

Ernst Persson,	för	1/3	nr 2	Tunneryd
A. P. Karlsson	"	1/6	nr 1	do
Johan Svensson	"	5/16	nr 1	Långkärra nr
Nils Larsson i Rönneby	"	29/264	nr 2	do

Såsom gäster hade tillstädeskommit Alfred Peters-
son i Långkärra nr Carl F. Petersson i Listerby.

§1.

Det för under tecken utförda förordnandet så beakt-
liggande ifrågakommande förordning upplästes. (bil. A)

§2.

Jär emot syftningen kunde ej vara sig av dessa,
eller av delägarna i förslaget utträtt.

§3.

Laga hinder emot förslaget förefinns, enligt syfte
nämnda i §1. ej och kunde dylika hinder ej
hållas av delägarna i förslaget utträtt.

Det i förutnigsmannen i förväg uppgjorda förslaget förklarades delägarna och gemensamt i detalj. Härvid förklarades de delägarna att den sträckan mellan svägningspunkterna 5+00 och 6+50, som för närvarande är utförd med stenmur i dikenstränorna, skulle få iöfversättas med cementbultar, ifall det vid utförandet skulle visa sig, att ett öppet dike skulle bli svårt att utfylla på grund av jordmånens benägenhet att flyta igen. - Därjämte anföres av Nils Svensson, att den vid punkt 5+63 belägna ^{vägen} ~~kan~~ murarna ej användes som utfartsväg, sedan den här belägna buren kunde utföras såsom enkel åsbo.

Synermännen skulle nu begiva sig ut i fältet för att verkställa nödiga jordrörelserna och uppskattningarna. För dagen förklarades ej vidare frågor att dröftas samt sammanträdet avslutades med tillkännagivande, att nästa sammanträde skulle hållas i samma plats tidigast den 11. nov. n.ö. kl. 9.30 f.m., då delägarna och godemännen hade att tillstådeskommittén om att kallas an detta tillkännagivande.

Ort. pl. tid. som van.

Magnus Örn

Biträdnade godemän:

Afred Petersson

Karl Petersson

År 1924 den 11 nov. kl. 9.30 f.m.

På i föregående § beslutad tid och plats sammanträdde åter förut angivna synermän för fortsatt behandling av det ifrågakommande avdelningsförslaget och hade därjämte följande personer tillstådeskommitté, nämligen:

Ernst Persson, Tönaryt

från Tage Svensson, d. som även var för-
myndare för meddelägarna i hemmet 1/6 nr

nr 1 Tönaryt, Magda af Maria Svensson,

A. P. Karlsson, Tönaryt

från Karolina Persson, samt förmyndaren för
meddelägarna i hemmet 5/48 nr 2 Långkärr

Per Olof Svensson, Alfred Svensson i Bon-
manstorp.

Johan Svensson, Långkärr af

Nils Svensson, Rissnäs.

§ 6.

De som förklaringen upprästande längden
af förelagda gränsgångs för delägarna af angavs
hänvis såväl den som sygnämnen för varje sär-
skild delägare beräknade ^{av förelagda} beträffande den del-
aktigheten i kostnaderna för delarna.

§ 7.

Det som sygnämnen angående förelagda angivna
utlåtandet upplästes (bil. B)

§ 8.

Johan Svensson, Långkärr af Alfred Svensson,
Bonmanstorp yrkade, att vederbörande väghållnings-
distrikt skulle behöva omläggning av den glasie
i dikeklänterna ^{arbete} omförd den nya vägen och
pult 4+68 om detta ^{med} utförandet skulle visa sig
erforderligt.

§ 9.

De delägarna i förelagda är fler än tre skulle
jämte 7 kap. 61 § utöfva utöfning för huf-
vudsaken de med förelagda förenade angående delarna
af uppdraget på god hvar, af under hänvisning till
10 kap. 72 § utöfva utöfning ut Johan Svensson

i Långkären ett utgående kallelse till styrelsen.
§ 10.

Styrelsen tillkännager, att de utsett Johan
Arvman, Långkären att emottaga och förvara ar-
skriften av utlåntandet med därtill hörande handling-
ar och ritningar, och skola dessa hos honom vara
tillgängliga för envar, som ätländer att granska dem
eller begär anskrift därav.

§ 11.

Förvaltningsmannen uppläste 7 kap. 63-65 §§ nuan-
degen samt i nämnda §§ återopade lagrum och
lämnade i öfrigt nödiga upplysningar samt ut-
förelse av förslaget.

Därefter förklarades förslaget antaget.

Ord och tid som var
Magnus Nikell.

Biträdande sekreterare:

Karl F. Petersson. Alfred Petersson.

5.
Kungl. Maj:ts
befallningshafvande
i Blekinge län.
Landskansliet.

Jd:m B 1
1923

10
Bil A.

R E S O L U T I O N .



Översändes till lantbruksingenjören Magnus Wixell,
som härigenom förordnas att lagligen verkställa ifråga-
varande förrättning.

*coll
hon.* Karlskrona å landskansliet den 10 februari 1923.

På länsstyrelsens vägnar:

Lars Fröberg, Lantbruksingenjör

J^m B1
1923.

Ink. till landskansllet
i Karlskrona
den 7-FEB. 1923

Till

Kommungens Befallningshvarande i Blekinge län.

Undertecknade för härmed vördsamt anhålla om
förordnande för behörig förvaltningsman att, i och för
fördelning av kortvaderne för upptagande av
bättre avlopp genom ägor tillhörande byarna
Torneryd och Långkärra i Ronneby socken av
Blekinge län, förätta på den sju, som anförut
i gällande dikningslag.
Förvaltningsställe bliva Tornerya. Närmaste
järnvägsstation: Ronneby.

A. P. Karlsson
Torneryd

Ingä Svensson
Torneryd

J. Persson.
Långkärra

Johan Svensson
Långkärra

E. Carlsson
Torneryd fr. Ronneby

Hevasta

B. B.U T L Å T A N D E

avgivet vid syneförrättning enligt vattenlagen angående "utdikningsföretaget Torneryd-Långkärra" i Ronneby socken av Blekinge län.

Ifrågavarande företag av-ser torrläggning av de å den till detta utlåtande fogade plankartan upptagna, mer eller mindre vattenskadade markerna, och erfordras för ernående av detta ändamål att det genom dessa marker ledande avloppsdiket upptages till större dimensioner än detta för närvarande innehar.

De vattenskadade markerna hava blivit å marken inmätta och avvägda och innefattar plankartan över dem all den mark, som med nu under vegetationstiden rådande vattenstånd i avloppsdiket ej kan torrläggas till 1,2 meters djup. Vid bestämmandet av begränsningskurvan för området har markens naturliga fall lagts till grund för beräkning av kurvans höjdläge. - I den till utlåtandet bifogade beskrivningen samt arealuträknings- och värderingslängden finnas de särskilda ägofigurerna inom området närmare angivna. Av denna längd framgår att det vattenskadade området uppgår till 12,15 hektar och att all mark utgöres av åker.

Över det till uppgrävning föreslagna avloppsdiket har efter å marken verkställda avvägningar och jordundersökningar profil blivit uppgjord, av vilken dikets fallförhållanden och jordmånen efter dikessträckningen framgår. De dimensioner, till vilket diket vid denna syneförrättning blivit bestämt att upptagas, finnas även angivna i diketsprofilen och framgå dessa dimensioner därjämte av den bifogade grävningstabellen.

För bestämmandet av de för avloppsdiket erforderliga dimensionerna hava hydrografiska utredningar blivit verkställda, och framgår av dessa dels, att avloppsdikets nederbördsområde uppgår till omkring 500 hektar och dels att omkring 50 hektar

av detta område upptages av den s. k. Härstorpssjön. På grund av den reglerande inverkan denna i förhållande till nederbördsområdets areal stora bassäng utövar kommer avrinningen vid flöden aldrig att överstiga 0,6 liter i sekunden per hektar av nederbördsområdet och kommer alltså att uppgå till högst 0,30 m³/sek. Det framgår härav, att avloppsdiket ej behövt dimensioneras med hänsyn till den i detsamma framrinnande flödevattenmängden, utan hava dimensionerna blivit bestämda med hänsyn till markernas torrlägningsbehov. Avloppet har således givits sådana dimensioner, att alla av detsamma beroende marker skola kunna torrläggas till nödigt djup, oberoende av det i avloppet under vegetationstiden rådande vattenståndet.

För avloppet har bestämt en bottenbredd av 0,50 meter samt sidolutningen 1:1,5. Med dessa dimensioner kommer vatten i diket att, med det förefintliga fallet 0,3:1000, vid flöden ej stiga högre än 0,70 m. över dikets botten. Under vegetationstiden kommer vattenståndet endast undantagsvis att överstiga 0,12 meter.

Under senare år har vid punkt 4+68 å avloppsdiket i samband med anläggning av en ny bygdeväg byggts en trumma. Denna trumma har en genomgångsöppning av 1 meters bredd och 1,5 meters höjd och har densamma erhållit sådant bottenläge, att den ej är hinderlig för utförandet av det nu ifrågasatta utdikningsföretaget.

Jordmänen å sträckan 5+30 - 6+50 av avloppsdiket utgöres av lera, som har benägenhet att flyta ut. Delägarna i företaget hava med anledning härav föreslagitsatt denna sträcka skulle få igenläggas med cementkulvert, och hava med anledning härav utförda beräkningar visat, att en kulvertledning med en inre diameter av 1.- meter härför skulle vara erforderliga.

I den för företaget upprättade, utlåtandet bifogade

kostnadsberäkningen äro alla de arbeten, som för det ifrågasatta torrlägningsföretaget äro erforderliga, närmare specificerade och är den i samband med företaget bestämda ersättningen för jordupplåtelse till utvidgning av diket jämväl i denna kostnadsberäkning intagen. Enligt kostnadsberäkningen skulle kostnaden för företaget belöpa sig till 5000.-kronor, av vilket belopp 381,79 kronor utgöres av förenämnda ersättning. Jordersättningen är närmare specificerad i en särskild jordersättningslängd.

Bland de föreslagna arbetena förekomma byggandet av 4 st. träbroar för utfarts- och ägovägar, för vilka särskilda ritningar med kostnadsberäkningar blivit uppgjorda. Skulle förenämnda sträcka, 5+30 - 6+50 utföras medelst kulvert utgår emellertid den å nämnda sträcka föreslagna utfartsvägsbron.

Jämlikt bestämmelserna i 7 kap. 22 § och 10 kap. 60 § vattenlagen hava synemännen verkställt uppskattning av den genom företaget uppkommande båtnaden och återfinnas såväl de särskilda ägofigurernas som de på de särskilda fastigheterna belöpande andelarnas värden före och efter den föreslagna avdikningen, ävensom båtnadsvärdena i den förut angivna beskrivningen samt arealuträknings- och värderingslängden. Enligt denna längd utgör markens värde före torrläggningen 15823,75 kronor och efter torrläggningen 30325,85 kronor, vadan värdeökningen genom företaget skulle komma att uppgå till 14501,25-kronor.

På grund härav åligger det förrättnings sökandena, jämlikt 11 kap. 95 och 96 §§ vattenlagen, jämförda med kungl. kungörelsen angående indrivningen och användningen av vissa enligt vattenlagen utgående avgifter /n:r 280/ den 11 juni 1920 att, innan arbetet påbörjast till Konungens Befallningshavande i Blekinge län inbetala ett belopp av 14 kr. 50 öre.

Beträffande tillvägagångssättet vid uppskattningen av

den genom företaget uppkommande båtnaden torde böra anföras, att härvid hänsyn tagits till såväl jordens naturliga godhet som lutningsförhållanden, belägenhet med avseende på avdikningsmöjligheter, höjdläge och andra förhållandeⁿ, som härvid kunnat inverka. De i beskrivningen för de särskilda ägofigurerna angivna höjdlägesgraderna hava bestämts med ledning av särskilt upprättad gradtabell.

Beräkningar hava verkställts för utrönande av huruvida, på sätt i 7 kap. 24 § vattenlagen sägs, skäl förefinnes för uppdelning av den i företaget ingående marken - dikningssamfälligheten - i särskilda avdelningar, ävensom huruvida jämkning i delaktigheten jämlikt 7 kap. 26 § vattenlagen bör ifrågakomma. Det har härvid befunnits att dylik uppdelning eller jämkning i föreliggande fall ej bör äga rum, utan bör hela dikningssamfälligheten som sådan, på sätt 7 kap. 23 § vattenlagen förförklarar, taga del i kostnaden för torrläggningen av densamma och uppdelning av denna kostnad mellan de särskilda delägarna ske i mån av vars och ens båtnad genom företaget. De särskilda delägarnas delaktighet i företaget finnas i form av delaktighetstal, angivna i procent, upptagna i den till detta utlåtande hörande kostnadsfördelningslängden. Alla deltagarna i företaget äro sökande till detsamma.

Beträffande företaget få synemännen i övrigt jämlikt 10 kap. 62 och 64 §§ vattenlagen bestämma:—
att detsamma skall utföras i överensstämmelse med det upprättade, nu föreliggande förslaget, dock med rättighet för delägarna att, om de så finna lämpligt, utföra sträckan 5+30 - 6+50 av diket medelst cementkulvert av 1.-meters inre diameter i enlighet med härför uppgjort särskilt förslag;

11.
att, jord, som uppkastas ur diket, skall, där jordägaren ej vill tillgodogöra sig densamma, fördelas på ömse sidor om detsamma och uppläggas minst 1 meter från dikeskanten samt givas samma sidolutning, som blivit bestämd för intilliggande dike. - För jordupplag må respektive jordägare, där de så fordra, jämlikt 7 kap. 5 § vattenlagen åtnjuta ersättning;

att i företaget ingående broar skola utföras i enlighet med härför uppgjorda ritningar;

att samtliga med företaget förenade arbeten skola utbudas till utförande antingen å offentlig entreprenadauktion eller genom infordrande av anbud, såvida ej överenskommelse träffas om utförandet på annat sätt;

att rensningar av diket skola genom arbetsstyrelsens försorg företagas så ofta detta visar sig behöfligt och behöfligheten av dylik åtgärd styrkes genom två ojäviga personers utsägo; dock skola rensningar verkställas minst vart tredje år;

att företaget skall vara påbörjat inom ~~ett~~ år efter det denna förrättning vunnit laga kraft samt vara bragt till fullbordan inom ~~ett~~ år efter dess påbörjande;

att alla i detta utlåtande intagna bestämmelser angående utförande, delaktighet, ersättningar m. m. skola lända till efterrättelse för företaget, samt

att företaget skall benämnas "utdikningsföretaget Torneryd--Långkärra".

Kostnaderna för denna förrättning skola jämlikt 10 kap. 30, 79 och 80 §§ vattenlagen fördelas mellan delägarna i företaget i enlighet med den för var och en beräknade båtnaden.

Slutligen få synemännen meddela, att besvär emot denna förrättning må ingivas till Söderbygdens vattendomstol, adress Stockholm, inom sextio dagar efter ne-

danstående dag. I besvären, som skola ingivas i tre exemplar,
skola fullständigt upptagas klagandens alla påståenden och
skälen därtill och skola till besvären fogas de handlingar
klaganden vill åberopa till stöd för ändringssökandet. I
öfrigt hänvisas till 11 kap. 85 § vattenlagen beträffande
besvårs ingivnade.

Beträffande det af John Svensson af Alfors
Svensson i § 8 af förättningsprotokollet intagna
upskudet förklara synsättet, att denna fråga
är av civilrättslig natur och ej kan sin synsätt
synsätt upptagas till prövning.

Tinneryd, den 11 mar 1924

Magnus Nicell

Biträddande justitieråd

Karl P. Petersson

Alfred Petersson

Beskrivning samt arealuträknings- och värderings-

längd över vattenskadad mark tillhörande *utörkningsföretaget For-*
neryd - Långkärra, i *Rönneby socken av*
Blekinge län;

upprättade vid syneförrättning enligt vattenlagen år 1924.

F a s t i g h e t e r n a s				Ägofigurernas nummer å plankartan	Ägarernas namn, samt ägoslag m. m.
littera å plankartan	mantal	nummer	n a m n		
2 ^o	1/6	2	Trommst.		<u>Ernst. Persson</u> - sök.
				1a	äker
				2a	"
				3a	"
					<u>Linnéa</u>
2 ^o	1/6	2	dt		<u>Ernst. Persson</u> - sök.
				1	äker
				2	"
				3	"
				4	"
					<u>Linnéa</u>
1 ^o	1/6	1	dt		<u>Johan Perssons skubbhus</u> - sök.
				5	äker
				6	"
				7	"
				8	"
				9	"
				10	"
				11	"
				12	"
					<u>Linnéa</u>
1 ^o	1/6	1	dt		<u>A. P. Karlsson</u> - sök.
				13	äker
				14	"
				15	"
				16	"
				17	"
					<u>överskott</u>

A - r - e - a - l								Jordvärde per hektar vid fullständig torr- läggning	Före torrläggningen				Efter torrläggningen				Jordförbättring genom torrläggningen	
Åker, tomt o. dyl.		Äng och odlings- mark		Annan mark och landvinning		Impediment			Höjdlägesgrad	Jordvärde per hektar	Jordvärde per ågofigur	Höjdlägesgrad	Jordvärde per hektar	Jordvärde per ågofigur				
har	ar	har	ar	har	ar	har	ar	kr.		kr.	kr.	öre		kr.	kr.	öre	kr.	öre
	22							2500	0.60	1500	330	-	1-	2500	550	-		
	19							2500	0.50	1250	237	50	1-	2500	475	-		
	13							2500	0.50	1250	162	50	1-	2500	325	-		
	54										730	-			1350	-	620	=
	38							2500	0.60	1500	570	-	1-	2500	950	-		
	24							2500	0.50	1250	300	-	1-	2500	600	=		
	05							2500	0.50	1250	62	50	1-	2500	125	=		
	15							2500	0.35	875	131	25	1-	2500	375	-		
	82										1063	75			2050	-	986	25
	51							2500	0.45	1125	573	75	1-	2500	1275	=		
	17							2500	0.25	625	106	25	1-	2500	425	-		
	05							2500	0.25	625	31	25	1-	2500	125	-		
	08							2500	0.25	625	50	-	1-	2500	200	-		
	09							2500	0.25	625	56	25	1-	2500	225	-		
	98							2500	0.50	1250	122	25	1-	2500	2450	=		
	38							2500	0.55	1375	522	50	1-	2500	950	-		
	26							2500	0.55	1375	357	50	1-	2500	650	-		
	2 52										2922	50			6300	-	3377	50
	16							2500	0.55	1375	220	-	1-	2500	400	=		
	15							2500	0.55	1375	206	25	1-	2500	375	=		
	19							2500	0.55	1375	261	25	1-	2500	475	-		
	05							2500	0.25	625	31	25	1-	2500	125	=		
	04							2500	0.25	625	25	-	1-	2500	100	-		
	59										743	75			1475	=		

F a s t i g h e t e r n a s				Ägofigurernas nummer å plankartan	Ägarnas namn, samt ägoslag m. m.
littera å plankartan	mantal	nummer	n a m n		
					överfört
				18	iker -
				19	.
				20	.
				21	våg
				22	iker
				23	.
				24	.
				25	.
24	5/48	2	Långkärra		<u>Summa</u> Johan Perssons skrotbuss, sök.
				26	iker
				27	.
				28	.
				29	.
13	1/6	13	St.		<u>Summa</u> Johan Svensson, sök.
				30	iker
				31	.
				32	.
				33	.
				34	.
				35	.
				36	.
				37	.
				38	.
				39	.
					<u>iniförs</u>

A - r - e - å - l								Jordvärde per hektar vid fullständig torr- läggning kr.	Före torrläggningen				Efter torrläggningen				Jordförbättring genom torrläggningen kr. öre		
Åker, tomt o. dyl. har ar		Ång och odlings- mark har ar		Annat mark och landvinning har ar		Impediment har ar			Höjdlagesgrad	Jordvärde per hektar		Jordvärde per ågofigur	Höjdlagesgrad	Jordvärde per hektar		Jordvärde per ågofigur			
										kr.	öre			kr.	öre	kr.			öre
	59										743 75				1475 =				
	02							2500	030	750	15 =	1 =	2500		50 =				
	14							2500	025	625	87 60	1 =	2500		350 =				
	21							2500	040	1000	210 =	1 =	2500		525 =				
							05												
	45							2500	056	1375	618 75	1 =	2500		1125 =				
	17							2500	030	750	127 50	1 =	2500		425 =				
	07							2500	030	750	52 50	1 =	2500		175 =				
	29							2500	050	1250	362 50	1 =	2500		725 =				
	194						05				2217 50				4850 =	2632 60			
	25							2500	080	2000	500 =	1 =	2500		625 =				
	13							2500	080	2000	260 =	1 =	2500		325 =				
	15							2500	080	2000	300 =	1 =	2500		375 =				
	31							2500	080	2000	620 =	1 =	2500		775 =				
	84										1680 =				2160 =	420 =			
	24							2500	050	1250	300 =	1 =	2500		600 =				
	26							2500	050	1250	325 =	1 =	2500		650 =				
	85							2500	035	875	743 75	1 =	2500		2125 =				
	03							2500	030	750	22 50	1 =	2500		75 =				
	05							2500	030	750	37 50	1 =	2500		125 =				
	20							2500	030	750	150 =	1 =	2500		500 =				
	12							2500	035	875	105 =	1 =	2500		300 =				
	30							2500	035	875	262 50	1 =	2500		750 =				
	03							2500	025	625	18 75	095	2375		71 25				
	03							2500	025	625	18 75	095	2375		71 25				
	211										1983 75				5267 50				

Fastigheternas				Ägofigurernas nummer å plankartan	Ägarnas namn, samt ägoslag m. m.
littera å plankartan	mantal	nummer	n a m n		
					<i>inofficiell</i>
				40	äker
				41	
				42	
				43	
				44	
				45	
				46	väg
				52 a	äker
					<i>Jumma</i>
16	1/20	17	Långkärra		Johan Svensson sök
				36 a	äker
				45 a	
				47	väg
				48	äker
				49	
				50	
				51	
				52	
				53	väg
				54	äker
				55	
				56	
				57 a	
				58	
					<i>Jumma</i>

A - r - e - a - l								Jordvärde per hektar vid fullständig torrläggning kr.	Före torrläggningen				Efter torrläggningen				Jordförbättring genom torrläggningen kr. öre	
Åker, tomt o. dyl.		Äng och odlingsmark		Annan mark och landvinning		Impediment			Höjdlägesgrad	Jordvärde per hektar		Jordvärde per ågofigur	Höjdlägesgrad	Jordvärde per hektar		Jordvärde per ågofigur		
										kr.	öre			kr.	öre			
har	ar	har	ar	har	ar	har	ar			kr.	öre			kr.	öre		kr.	öre
2	11											1943 75				5267 50		
	11							2500	0.25	625	68 75	0.95	2375	261 25				
	21							2500	0.25	625	131 25	0.95	2275	498 75				
	11							2500	0.50	1250	137 50	1-	2500	3275 =				
	17							2500	0.65	1625	276 25	1-	2500	425 =				
	42							2500	0.55	1375	577 50	1-	2500	1050 =				
	45							2500	0.65	1625	731 25	1-	2500	1125 =				
							1 20											
	13							2500	0.70	11750	227 50	1-	2500	325 =				
3	71						1 20				4133 75			9227 50	5093 75			
	03							2500	0.35	875	26 25	1-	2500	75 =				
	13							2500	0.65	1625	292 50	1-	2500	450 =				
							20											
	15							22500	0.70	1750	262 50	1-	2500	375 =				
	01							2500	0.35	875	8 75	1-	2500	25 =				
	02							2500	0.25	625	12 50	0.95	2375	47 50				
	09							2600	0.35	875	78 75	1-	2500	225 =				
	44							2500	0.70	1750	770 =	1-	2500	1100 =				
							04											
	01							2500	0.35	875	8 75	1-	2500	25 =				
	01							2500	0.35	875	8 75	1-	2500	25 =				
	04							2500	0.65	1625	65 =	1-	2500	100 =				
	08							2500	0.80	2000	160 =	1-	2500	200 =				
	26							22500	0.70	1750	455 =	1-	2500	650 =				
1	32						24				2148 75			3297 50	1148 75			

[illegible]

A - r - e - a - l								Jordvärde per hektar vid fullständig torr- läggning	Före torrläggningen			Efter torrläggningen			Jordförbättring genom torrläggningen	
Åker, tomt o. dyl.		Äng och odlings- mark		Annan mark och landvinning		Impediment	Höjdlägesgrad		Jordvärde per hektar	Jordvärde per ågofigur	Höjdlägesgrad	Jordvärde per hektar	Jordvärde per ågofigur			
har	ar	har	ar	har	ar									har		
	26							2500	090	2000	520	-	1-	2000	650	=
	17							2500	080	2000	340	-	1-	2000	425	=
	03							2500	090	2250	67	50	1-	2500	75	--
							18									
							09									
	46						27				927	50		1150	=	22250
Torneryd den 11 nov. 1924. Magnus Nicau. Biträdnade givarna: Karl Pettersson Alfred Pettersson																

Sammandrag av förestående areal-

F a s t i g h e t e r n a s				Ä - g - a - r - n - a - s n - a - m - n
littera å plankartan	mantal	nummer	n a m n	
2 ²	1/6	2	Törnmyrd	Ernst Persson
2 ²	1/6	2	dt	Ernst Persson
1 ²	1/6	1	dt	Johan Svensson skribent
1 ²	1/6	1	dt	A. P. Karlsson
2 ⁴	5/48	2	Långpärva	Johan Persson skribent
1 ²	1/6	1	dt	Johan Svensson
1 ¹⁰	1/200	1	dt	dt
1 ¹²	3/40	11	dt	dt
				Svensson

Kostnadsberäkning över "utgrävningsskiftet Torneryd- Långskär" i Rönneby socken av Blekinge län;

upprättad vid syneförrättning enligt vattenlagen år 1924.

Dagsverkspris: 6. - kronor.

Läge	Längd i meter	Arbete, jordmån, materialier m. m.	Antal	å kronor	Kostnad		Summa	
					kr.	öre	kr.	öre
1-2+80	180	Rensning av diket m.	180	0.15	27	-		
2+80-5+63	283	Grävning av sand, mgt sten m ³	430	0.70	301	-		
		" " grus, sand o. sten "	700	1.25	875	-		
3+71		Frästningsarbeten under gamla br.						
		enl. ritning medlet stensättning o.						
		spärning			50	-		
5+63		Bro för utfartsväg enl. specialförslag			280	-		
5+63-9	337	Grävning av lera med mgt sten m ³	300	1.-	300	-		
		" " lera "	950	0.80	760	-		
9+15, 12+26		Broar för utfarts- o. åsriggen enl. s.						
		specialförslag st.	2	110.-	220	-		
9-14+36	536	Grävning av dygnt o. lermylla m ³	800	0.50	400	-		
		" " lera "	350	0.80	280	-		
15+31		Bro för åsrigg enl. specialförslag st.	1	110.-	110	-		
14+36-17+54	348	Grävning av dygnt o. lermylla m ³	700	0.50	350	-		
		" " lera "	300	0.80	240	-	4193	-
		Jordsättningen enl. särskild						
		jordsättningsgeläns					381	79
		För ofrutsatta arbeten samt ledning af tillägg						
		under arbetets tillfrämde tilläggs omkring						
		10% av arbetarkostnaderna					425	21
		Summa					5000	-

Läge	Längd i meter	Arbete, jordmån, materialier m. m.	Antal	å kronor	Kostnad		Summa	
					kr.	öre	kr.	öre
<u>Specielförslag för broarna.</u>								
<u>Utfartsvägen nr 5+63.</u>								
Körtbanans bredd = 3,00 m.								
		bäddjälken, 5 st. $0,15 \times 0,20 \times 7 = 1,05 \text{ m}^3$						
		underlag, 2 " $0,15 \times 0,15 \times 3,6 = 0,16 \text{ m}^3$						
		broarna $0,075 \times 3,6 \times 7 = 1,90 \text{ m}^3$						
		ändkyrt 2 " $0,05 \times 0,35 \times 3,6 = 0,13 \text{ m}^3$						
		föjare 2 " $0,10 \times 0,15 \times 7 = 0,21 \text{ m}^3$	3,45	50.-	172	50		
		stolpar 10 " rundstäm, diam = 0,20 m. st.	10	5.-	50	-		
		spik, tjäna, arbete m. m.				57	50	
		<u>Summa</u>			280	-		
<u>Broarna nr 9+15, 12+26 och 15+31.</u>								
Körtbanans bredd = 3 - m.								
		bäddjälken, 4 st. $0,15 \times 0,20 \times 3,6 = 0,43 \text{ m}^3$						
		underlag 2 " $0,15 \times 0,15 \times 3,4 = 0,15 \text{ m}^3$						
		broarna $0,075 \times 3,2 \times 3,7 = 0,92 \text{ m}^3$						
		ändkyrt 2 " $0,05 \times 0,35 \times 3,3 = 0,12 \text{ m}^3$						
		föjare 2 " $0,10 \times 0,15 \times 3,7 = 0,11 \text{ m}^3$	1,73	50.-	86	50		
		spik, tjäna, arbete m. m.				23	50	
		<u>Summa</u>			110	-		
Tjänsten den 11 nov. 1924								
Magnus Miesch								

Grävningstabell över "Utdröningsfästet Torneryd-Långkärr" i Ronneby socken av Blekinge län;

upprättad vid syneförrättning enligt vattenlagen år 1924.

Avloppskanalens benämning eller littera	Avvägningspunkt	Avstånd från föregående avvägningspunkt	Avloppskanalens				Anmärkningar
			djup	bottenbredd	dagbredd	sidolutning	
	0.	-		0.50			
	1.	100		"			} Upprensning av det befintliga avloppsnätet
	2.	100		"			
	+80	80	1.20	"	4.10	1:1.5	
	3.	20	1.27	"	4.31	"	
	+50	50	2.07	"	6.71	"	
	+71	21					Bero för gamla vägen; underbyggs
	4.	29	1.81	"	5.93	"	enligt förläggning.
	+50	50	2.21	"	7.13	"	
	+68	18					Tornerna för nya vägen; bibehållas
	5.	32	2.48	"	7.94	"	oförändrad.
	+30	30					Räjäring. Alternativt förlägg till 1.-
	+40	10	$\left\{ \begin{matrix} 2.06 \\ 2.39 \end{matrix} \right.$	"	7.18	"	meters kulvert i str. 5+30-6+50.
	+63	23		"		"	Ulfaster vägen; underbyggs.
	6.	37	1.51	"	5.03	"	
	+50	50	1.92	"	6.26	"	Räjäring.
	7.	50	1.82	"	5.96	"	
	+20	20	2.07	"	6.71	"	
	8.	80	1.53	"	5.15	"	
	+60	60	1.81	"	5.93	"	
	9.	40	1.27	"	4.61	"	

Avloppskanalens benämning eller littera	Avvigningspunkt	Avstånd från föregående avvigningspunkt	Avloppskanalens				Anmärkningar
			djup	bottenbredd	dagbredd	sidolutning	
	9+15	15	-	0.50		1:1.5	Käfsås vägar, ombyggs.
	10.	85	1.30	"	4.40	"	
	11.	100	1.26	"	4.28	"	
	12.	100	1.28	"	4.34	"	
	+26	26					Ägare, ombyggs.
	13.	74	1.29	"	4.37	"	
	14.	100	1.40	"	4.70	"	
	+26	56					Rågård.
	15.	64	1.45	"	4.85	"	
	+21	31					Ägare, ombyggs.
	16.	69	1.37	"	4.61	"	
	+21	21					Rågård.
	17.	79	1.39	"	4.67	"	
	+84	84	1.51	"	5.00	"	Rågård. Grävningen slutar. Fick, kom i jordsatt sten, plan. Läge: se plankarta; höjdläge = 14.11 m. över jämförelseplanet.
Jämlikt opremierat beslut för stugan 5+30-6+50 utföras med ett cementkuller med 1 meter inre diameter.							
Torneröd den 11 nov 1924.							
Nagurs vice.							

Jordsättningslängd för "utdiknings-
företaget Törneryd-Långkärra" i Bommeby
socken av Blekinge län; upprättad vid syn-
föreläggning enligt vattenlagen år 1924.

Fastigheternas				Ägarnas namn	Areol		Begränsning		Summa	
littera ö kartan	monol	nummer	namn		ar	ökr	kr.	öre	kr.	öre
1	2	3	4	5	6	7	8	9	10	11
			Risnäs	<u>Nils Svensson:</u>						
				str. 2+80 - 4+70	4.80	20.-	96	-		
				" 4+80 - 5+30	1.50	1.-	1	50	97	50
			Långkärr	<u>Nils Svensson, Risnäs:</u>						
				str. 5+30 - 6+50	3.40	1.-	3	40	3	40
12	1/6	1	Törneryd	<u>Johan Svensson, stebles:</u>						
				av fig 5	0.10	11.25	1	13		
				" " 6	2.10	6.25	11	3	13	
				" " 7, 8 och 9	2.10	6.25	1	3	13	
				" " 10	0.10	12.50	1	25	28	64
12	1/6	1	St.	<u>A. P. Karlsson:</u>						
				av fig 16 och 17	0.70	6.25	4	38		
				" " 18	0.30	7.50	2	25		
				" " 19	1.-	6.25	6	25		
				" " 23	1.10	7.50	8	25		
				" " 24	1.10	7.50	8	25	29	38
12	1/6	1	Långkärr	<u>Johan Svensson:</u>						
				av fig 32	2.20	8.75	19	25		
				" " 33, 34 och 35	2.20	7.50	16	50		
				" " 38 och 41	1.60	6.25	10	-		
				" " 39 och 40	1.60	6.25	11	0	55	75
				<u>Överfins</u>					214	67

1	2	3	4	5	6	7	8	9	10	11
				Örnsfält					214	67
1 ¹⁰	1/20	1	Långkärra	Johan Lönner:						
				av fig. 36a	0.60	8.75	5	25		
				" " 45a	0.20	16.25	3	25		
				" " 48	0.40	17.50	7	-		
				" " 49	0.40	8.75	3	50		
				" " 50	0.90	6.25	5	63		
				" " 51	0.70	8.75	6	13		
				" " 54	0.40	8.75	3	50		
				" " 55	0.30	8.75	2	63		
				" " 56	0.10	16.25	1	63		
				" " 57a	0.70	20.-	11 1/4	-		
				" " 58	0.70	17.50	12	25	64	77
1 ¹²	3/40	1	Dr	Johan Lönner:						
				av fig. 57	2.50	20.-	50	-		
				" " 58a	1.80	20.-	36	-		
				" " 59	0.70	22.50	15	75		
				str. 6+50-6+72	0.60	1.-	60		102	35
				Summa					381	79
Torshuset den 11 nov. 1924. Magnus Nicol Biträdande godsmän: Carl F. Petersson Alfred Petersson										

222,87

Kallelse.

Lantbrukaren Ernst Persson, Torneryd

varder härigenom kallad att själv eller genom lagligen befullmäktigat ombud tillstädeskomma vid det sammanträde, som är utsatt att äga rum tis- dagen den 4 nov. 1924 kl. 9 f. m. rörande utdikning av vattenskadade marker, tillhörande Torneryd och Långkärra i Ronneby socken.

Sammanträdet äger rum hos Eder.

Vedeby, Torsfors den 24 okt. 1924.

Magnus Wixell.
Statens lantbruksingenjör.

Förestående kallelse är mig delgiven, vilket härmed erkännes.

Torneryd den 1/11 1924
Ernst Persson

Kallelse.

Lantbrukaren Johan Olof Svensson,

Torneryd.

varder härigenom kallad att själv eller genom lagligen befullmäktigat ombud tillstädeskomma vid det sammanträde, som är utsatt att äga rum tis- dagen den 4 nov. 1924 kl. 9 f. m. rörande utdikning av vattenskadade marker, tillhörande Torneryd och Långkärra i Ronneby socken.

Sammanträdet äger rum hos lantbrukaren Ernst Persson, Torneryd.

Vedeby, Torskors den 24 okt. 19 24

Magnus Wixell.

Statens lantbruksingenjör.

Förestående kallelse är mig delgiven, vilket härmed erkännes.

Torneryd den 1/11 1924

Johan Olof Svensson

Handwritten notes and signatures at the bottom of the page, including a signature that appears to be "Magnus Wixell" and some illegible text.

Kallelse.

Alfred Svensson, Bommerstorp, för-
myndare för ommyndiga Per Johansson, Långkärra

varder härigenom kallad att själv eller genom lagligen befullmäktigat

ombud tillstädeskomma vid det sammanträde, som är utsatt att äga

rum tio dagen den 15 nov 1924 kl. 9.30 f.m. rörande

utdikning av vattenskadade marker, tillhörande Torneryds ab

Långkärra bys - Rönneby socken,

Sammanträdes ämne se lantbr

Evert Persson, Torneryd

Vedeby, Torsfors den 5 nov 1924

Magnus Wixell.

Statens lantbruksingenjör.

Förestående kallelse är mig delgiven, vilket härmed erkännes.

Bommerstorp den 11/11 1924

Alfred Svensson

Storås, efter underskrift av

Statens lantbruksingenjör M. Wixell

Torsfors

Kallelse.

Förmyndaren för ombyggt Nann Grönman
Torneryd

varder härigenom kallad att själv eller genom lagligen befullmäktigat
ombud tillstädeskomma vid det sammanträde, som är utsatt att äga
rum tis dagen den 11 nov 1924 kl. 9.30 f. m. rörande
utdikning av vattenskadade marker, tillhörande Torneryd af

Långbänns by
Långbänns ägar nämnd
Ernst Persson, Torneryd

Vedeby, Torsfors den 5 nov 1924

Magnus Wixell.
Statens lantbruksingenjör.

Förestående kallelse är mig delgiven, vilket härmed erkännes.

Torneryd den 11/11 1924
Inga Grönman ge förmyndare

Kallelse.

Fruen Majda Svensson (ommyndig),
Torneryd

varder härigenom kallad att själv eller genom lagligen befullmäktigat
ombud tillstädeskomma vid det sammanträde, som är utsatt att äga
rum ti dagen den 11 nov 1924 kl. 9.30 f. m. rörande
utdikning av vattenskadade marker, tillhörande Torneryd ut

Långkärrs by

Sammanträdet äger rum hos lantar

Ernst Persson, Torneryd

Vedeby, Torskors den 5 nov 1924

Magnus Wixell.
Statens lantbruksingenjör.

Förestående kallelse är mig delgiven, vilket härmed erkännes.

Torneryd den 11/11 1924

Inga Svensson ge förmyndare

Kallelse.

Lantbrukaren Sigfrid Larsson,

Torneryd

varder härigenom kallad att själv eller genom lagligen befullmäktigat
ombud tillstädeskomma vid det sammanträde, som är utsatt att äga
rum tis dagen den 11 nov. 1924 kl. 9.30 f. m. rörande
utdikning av vattenskadade marker, tillhörande Torneryds l.

Långkärrs by.

Sammanträdet äger rum hos lantbr. Ernst

Persson, Torneryd.

Vedeby, Torskors den 5 nov. 1924.

Magnus Wixell.

Statens lantbruksingenjör.

Förestående kallelse är mig delgiven, vilket härmed erkännes.

Torneryd

den 11/11 1924.

Sigfrid Larsson

Kallelse.

Lantbrukaren A. P. Karlsson, Torneryd.

varder härigenom kallad att själv eller genom lagligen befullmäktigat ombud tillstädeskomma vid det sammanträde, som är utsatt att äga rum tis- dagen den 4 nov. 1924 kl. 9 f. m. rörande utdikning av vattenskadade marker, tillhörande Torneryd och Långkärra i Ronneby socken.

Sammanträdet äger rum hos lantbrukaren Ernst Persson, Torneryd.

Vedeby, Torskors den 24 okt. 1924.

Magnus Wixell.
Statens lantbruksingenjör.

Förestående kallelse är mig delgiven, vilket härmed erkännes.

Torneryd

den 1/11

1924

A. P. Karlsson

Kallelse.

Johan Perssons sterbhusdelägare, Långkärra.

varder härigenom kallad att själv eller genom lagligen befullmäktigat ombud tillstädeskomma vid det sammanträde, som är utsatt att äga rum tis- dagen den 4 nov. 1924 kl. 9 f. m. rörande utdikning av vattenskadade marker, tillhörande Torneryd och Långkärra i Ronneby socken.

Sammanträdet äger rum hos lantbrukaren Ernst Persson, Torneryd.

Vedeby, Torsfors den 24 okt. 1924

Magnus Wixell.
Statens lantbruksingenjör.

Förestående kallelse är mig delgiven, vilket härmed erkännes.

Långkärra den 1/11 1924
Barcklösa Persson

Johan Persson Åkeri

Anders Persson

Per Persson

Anders Persson

Anders Persson

Kallelse.

Lantbrukaren Johan Svensson, Långkärra

varder härigenom kallad att själv eller genom lagligen befullmäktigat ombud tillstädeskomma vid det sammanträde, som är utsatt att äga rum tis- dagen den 4 nov. 1924 kl. 9 f. m. rörande utdikning av vattenskadade marker, tillhörande Torneryd och Långkärra i Ronneby socken.

Sammanträdet äger rum hos lantbrukaren Ernst Persson, Torneryd.

Vedeby, Torskors den 24 okt. 1924.

Magnus Wixell.

Statens lantbruksingenjör.

Förestående kallelse är mig delgiven, vilket härmed erkännes.

Långkärra den 1 Nov. 1924
Johan Svensson

Kallelse.

Lantbrukaren Nils Svensson, Risanäs.

varder härigenom kallad att själv eller genom lagligen befullmäktigat ombud tillstädeskomma vid det sammanträde, som är utsatt att äga rum tis- dagen den 4 nov. 1924 kl. 9 f. m. rörande utdikning av vattenskadade marker, tillhörande Torneryd och Långkärra i Ronneby socken.

Sammanträdet äger rum hos lantbrukaren Ernst Persson, Torneryd.

Vedeby, Torskors den 24 okt. 1924,

Magnus Wixell.
Statens lantbruksingenjör.

Förestående kallelse är mig delgiven, vilket härmed erkännes.

Ronneby den 1 november 1924

Nils Svensson

ARVODESRÄKNING

för låga syneförrättning angående "utdrickningsföretaget Torneryd-Långkärra" i Ronneby socken av Blekinge län;

upprättad enligt nedanstående §§ i lantbruksingenjörstaxan av den 31 december 1920.

År och månad	Dag	A r b e t e	An- tal	å kr.				
					Kr.	öre	Kr.	öre
1	2	3	4	5	6		7	
		Kallelser och kungörelser, § 5, ... st.	18	0,50			6	=
		Ägomätning: 1:4000, §§ 6—9, ...						
		a) för mättningsområdets gränser enl. tariff I, ...						
		1) i åker, raklinje km.		1,50				
		kroklinje "	47	3,00	14	10		
		i annan mark, raklinje "		3,00				
		kroklinje "		6,00				
		2) för strandsträckor utefter sjö o. vattendrag med bredd över 15 m.						
		i åker, raklinje km.		3,00				
		kroklinje "		5,00				
		i annan mark, raklinje "		5,00				
		kroklinje "		11,00				
		3) för strandsträckor utefter mindre vattendrag, bredd 10—15 meter						
		i åker, raklinje "		1,00				
		kroklinje "		2,00				
		i annan mark, raklinje "		2,00				
		kroklinje "		5,00				
		b) för mättningsområdets olika ägoslag, ägofigurer och areal enl. tariff II						
		åker, medelareal 20 ar st.	63	0,17	10	71		
		 har	1215	1,06	12	88		
		äng och odlingsmark, medelareal ar st.						
		 har						
		annan mark och impediment, medelareal 29 ar st.	6	0,14	-	84		
		 har	176	0,42	-	74		
		c) för vattenavlopp enl. tariff III med en medelbredd av $\frac{15}{10-15}$ m.						
		i åker o. d., raklinje km.	05	3-	1	50		
		kroklinje "						
		i annan mark, raklinje "						
		kroklinje "	03	11=	3	30		
		d) för textering, skala o. d., 1:sta regalarket			4	-		
		övriga regalark st.	1	1,00	1	-		
							49	07
		Överföres					55	07

1	2	3	4	5	6	7
		Överfört				55 07
		Avvägning:				
		a) avvägning, längdmätning o. d. § 44, mom. 4 dagar	1 1/2	12,00	18 =	
		b) ytaavvägning, § 11, mom. 1, tariff IV				
		i öppen mark, medelantal 17 punkter pr har har	12,15	0,66	8 02	
		avvägda punkter st.	73	0,02	1 46	
		i annan mark, medelantal punkter pr har har				
		avvägda punkter st.				
		c) begränsningskurva, § 11, mom. 2:				
		i öppen mark km.	2,7	2,50	6 75	
		i annan mark „		5,00		34 23
		Arealuträkning, § 13, tariff V, medelareal 20 ar, st.	69	0,05	3 45	
		har	1391	0,10	1 39	4 84
		Ägobeskrivning, § 14, ägofigurer st.	69	0,03		2 07
		Markvärdering,				
		a) uppskattning och värdering, § 44, mom. 5 dagar				
		b) gradtabell eller kurva, § 17, mom. 1,				
		för första kilometern av avlopps längd km.			4 —	
		för övriga kilometer st.	1	1,50	1 50	
		c) uträkning därmed av värde pr ytenhet, § 17, mom. 2 värdetal st.	12,6	0,08	7 56	
		d) uträkning av förbättring eller försämring, § 18 ägofigurer „	63	0,12	7 56	20 62
		Längdprofil § 20, längd skala 1:4000				
		a) uppritning enl. tariff VI, 1) nytt avlopp km.		3,00		
		2) befintligt belopp ell. vall „	2	3,50	7 —	
		b) antal ritningar st.	1	3,00	3 —	10 —
		Tvårsektion § 22, 1:100,				
		vid uppritning av endast befintlig eller ny sektion „		0,15		
		„ „ „ såväl „ som „ „ „	6	0,25	1 50	
		tillägg för m² av våta sektionsarean vid h. v. y. nämligen för „				
		„ „ „ „ „ „ „ „ „ „ „ „				1 50
		Hydrografisk utredning, § 24, grundbelopp „			2 —	
		för vattenområdets areal km.²	5	0,02	1 00	
		beräkning av flödet i vattenloppens magasineringsförmåga dag	1/2	12	6 —	8 10
		Dimensionsberäkning, § 25,				
		a) för öppet avlopp, utan särskild beräkning km.	2	3,50	7 —	
		tillägg för särskild beräkning av dimensionerna „	1	1,00	1 —	
		„ „ våta sektionsarean vid h. v. y, 0,50 kr. pr m²				
		nämligen m² sektion på „				
		„ „ „ „ „ „ „ „ „ „ „ „				
		„ „ „ „ „ „ „ „ „ „ „ „				
		b) täckt ledning, 1) inre diameter intill 20 cm. „		6,00		
		2) „ „ över „ för „	1	10,00	10 —	19 —
		Överföres				155 43

1	2	3	4	5	6	7
		Överfört				155 43
		Inritning å kartan av avlopp och vallar, § 27, grundbelopp			1 —	
		tillägg för varje cm. verkligt mått å kartan cm.	37	0,03	1 11	2 11
		Arbetsbeskrifning, § 28, 1:sta sidan			3 —	
		tillägg för övriga sidor st.	1	2,00	2 —	5 —
		Kostnadsberäkning, § 29, nyanläggning km.		2,50		
		därjämte 25 öre pr m ² av våta sektionsarean vid h. v. y.				
		nämligen m ² sektion på				
		b) vid förändring av befintligt avlopp	15	4,00	6 —	
		därjämte 50 öre pr m ² av våta sektionsarean vid h. v. y.				
		lika som tillägget för dimensionsberäkningar				
		c) av kostnadsförslagets slutsumma 0,1 % (broar inberäknat)			5 —	11 —
		Förslag till bro- och trumbyggnad, §§ 34 och 36				
		1) Enkel bro och trumma. a) för ritarbetet	1	3 —	3 —	
		b) för detaljerad kostnadsberäkning km.	1	3	3 —	
		c) för grundförstärkning				
		2) Annan bro i två projektioner, a) för dimensionsberäkning		8,00		
		b för ritarbetet, teoretisk spännvidd 7 m	7	1,00	7 —	
		och för särskilt konstruerat landfäste st.		4,00		
		c) för kostnadsberäkning, teor. sp. v. m.	7	0,50	3 50	
		och för särskilt konstruerade landfästen st.		4,00		16 50
		Införande av höjdsiffror å plankartan, § 39	73	0,01		73
		Ersättningslängd, § 42, grundbelopp			1 50	
		för varje ersättningsbelopp st.	31	0,25	7 75	9 25
		Utlåtande och betänkande, § 43 sid.	6	3,00		18 —
		Sammanträden och upprättande av protokoll, § 44, mom. 1, dagar	2	12,00		24 —
		Särskild utredning, § 44, mom. 2		12,00		
		Kostnadsfördelningslängds upprättande, § 44, mom. 14	1/2	12,00		6 —
		Förslag till förklarings- och kulvotledning				5 —
		Utredning å länets lantmäterikontor rörande fastighetsgränser, jordregisternummer o. d. § 44, mom. 15 dagar	1	12,00		12 —
		Upprättning av karta vid 4+68				5 —
		Förslag till underbyggnad av karta vid 3+71 med kostnadsberäkning				5 —
		Alternativt förslag till bro med skulandfäste vid 5+63 med kostnadsberäkning				11 75
		Summa kronor				286 77
		Lösen för:				
		Kopia av plankartan, § 49,				
		1) 1:sta regalarket			7 —	
		övriga regalark	1	1,75	1 75	
		2) efter kartans skala och ågofigurernas medelareal, tariff VII,				
		skalan 1:4000, medelareal 20 ar ågofigurer st.	69	0,07	4 83	
		har	1391	0,14	195	
		höjning för handkopia å ritpapper, 25 %			170	
		Överföres			17 23	

1	2	3	4	5	6	7
		Överfört			17 83	
		3) insättning av höjdlägestal	st. 73	0,02	1 46	
		„ „ kanaler och diken, grundbelopp			1 75	
		tillägg för varje cm. verkligt mått å kartan, cm.	37	0,05	1 85	
		Kopia av längdprofil, tvärsektioner samt förslag till broar och trummor å ritpapper, § 52,				
		1) enligt tariff VIII i skala 1: 4000,				
		nytt avlopp	km.	5,00		
		ändring av befintligt avlopp	„	6,00	12 -	
		2) tvärsektioner, originalritningens belopp med 30 % förhöjning				
					1 95	
		3) broar och trummor, „ „ 30 % „				
					40 95	
		4) för varje med rubrik, skalor o. d. försett blad				
		längdprofilritningar	st. 1	3,00	3 -	
		tvärsektions- och broritningar	„	5,00		80 79
		nedsättning för kopia å kalkerväv 25 %				
		Avskrift av synehandlingarne, § 55	sid. 28	0,75		21 -
		<i>Utdrag till K. B.</i>	1			75
		Summa kronor				102 54
		Övriga förrättningskostnader,				
		Lösen av förordnandet jämte kommissionärsarvode				- -
		~~Kallelse~~ Annonskostnader ang. sammanträden				5 -
		Inbindning av förrättningshandlingarne 24.	(			2 -
		Arvode till biträdande förrättningsmannen				- -
		„ „ „ gode männen enligt egna räkningar				64 60
		Ersättning för hantlangning, materialier o. d.				20 -
		Summa kronor				91 60
		Sammandrag.				
		Förrättningsmannens arvode				286 77
		Lösen för kopior och avskrift				102 54
		Övriga förrättningskostnader				91 60
		Summa kronor				480 91

Den, som icke åtnöjes med denna räkning äger, att inom tre månader från nedanstående dag klander därå anställa genom stämning till Osten häradsrätt.

Torneryd den 11 mar 1924.

Karl J. Petersson
Statens lantbruksingenjör.

Att sakägarna erhållit en med denna lika lydande räkning betyga

Karl J. Petersson

Karl J. Petersson

Kronor kvitteras

den

19