


Förslag till "utdikningsföretaget Örseryd
av år 1925" i Bräkne-Hoby socken av Blekinge län;


upprättat vid synförrättning enligt vattenlagen år 1925 av:

Magnus Nicell
Statens lantbruksingenjör.

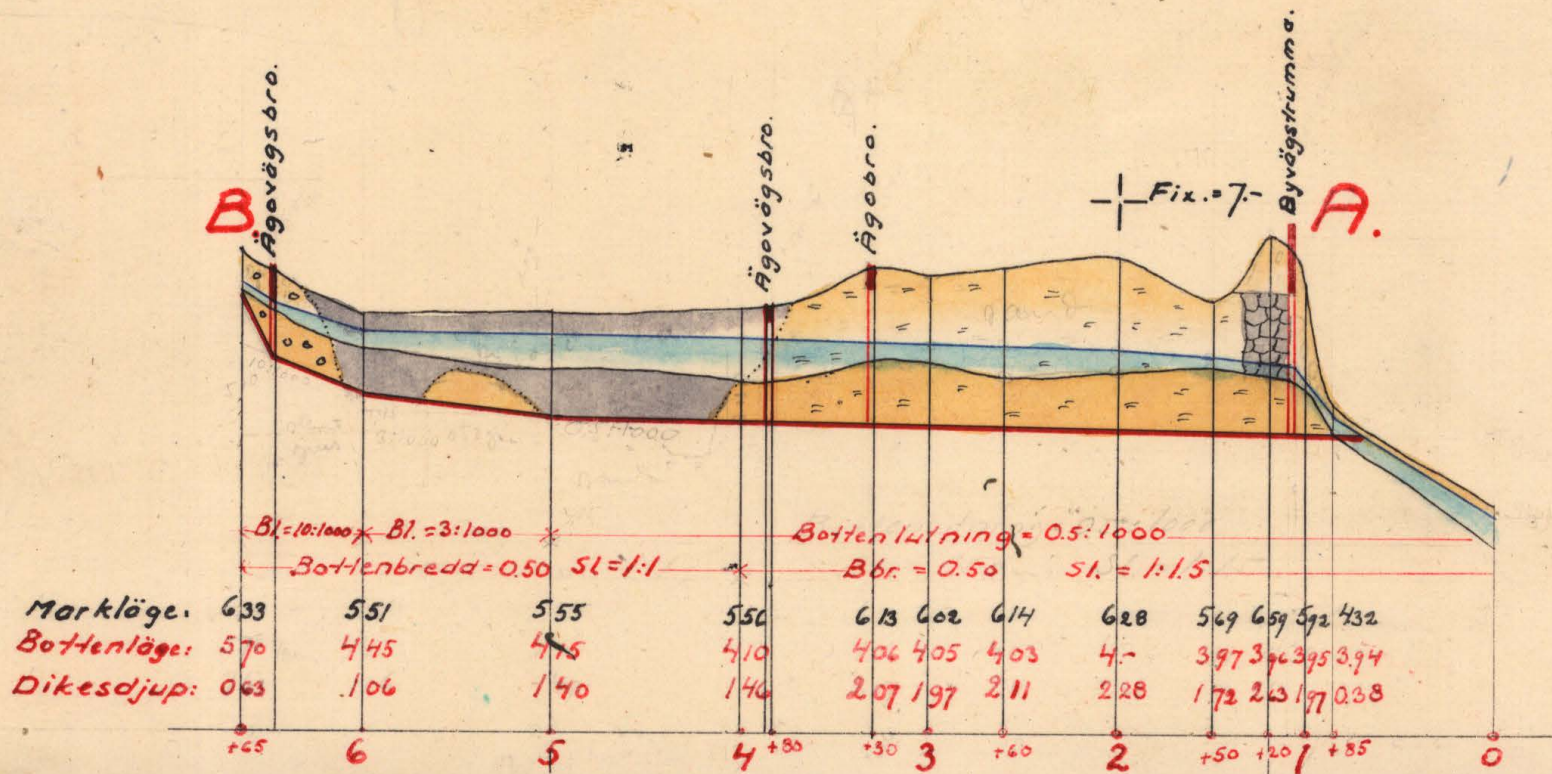


Skala för broritningar = 1/50.


Förslag till ägovägs broar vid 3+81 och 6+46.

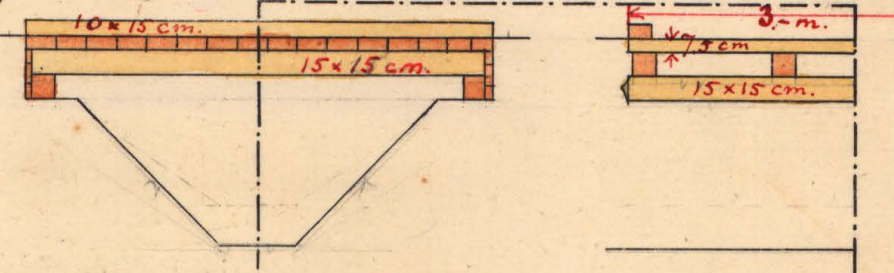

Förslag till byvägstrumma vid 1+5.

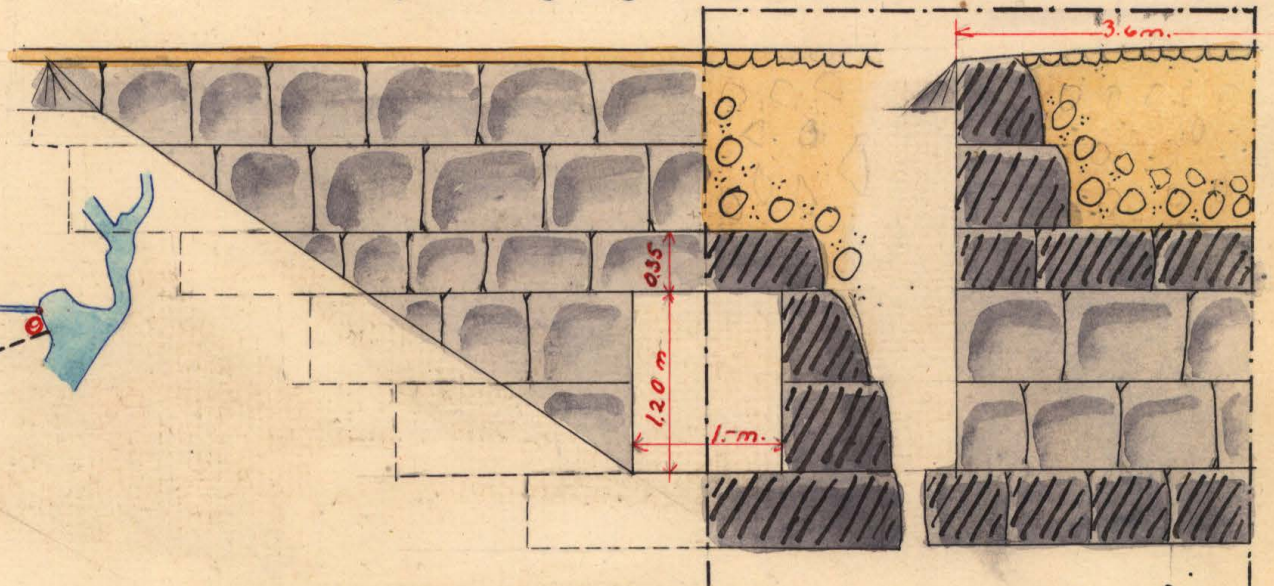

Förslag till ägöbro vid 3+31.

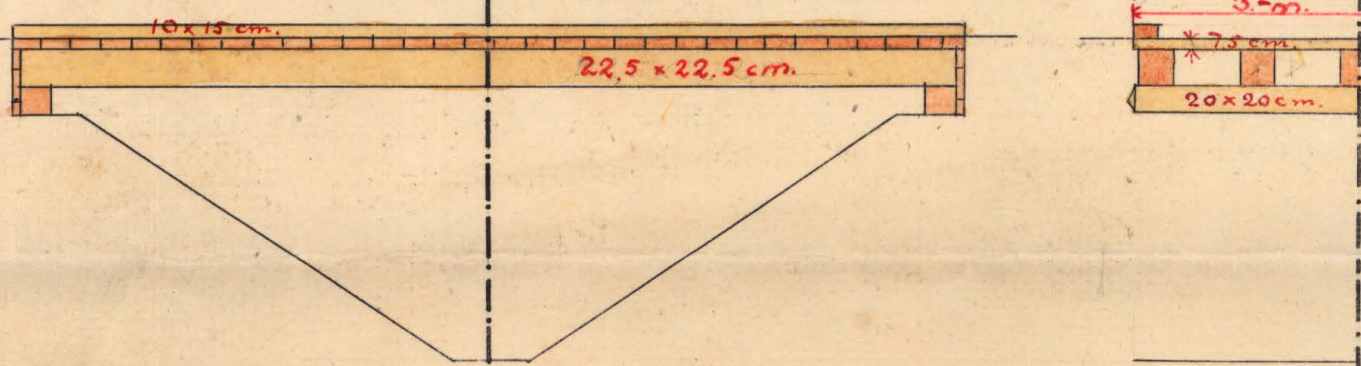

Längdskala = 1:4000.
 Höjd- och sektionsskalor 1:100.

RITN.Nr 001

K

1-0573



Akt nr:
A573

AU\$A573

51

39



Kungl. Lantbruksstyrelsens
Kulturtekniska byrås arkiv

A
K _____ 1*0573

Handlingar rörande "utdikningsförelä-
setet Örseryd av år 1925" i Bräkne-Hoby
socken av Blekinge län; upprättade vid synförrättning enligt

19/4 vattenlagen år 1925 av:

Magnus Wixell.
Statens lantbruksingenjör.

NO. 84

Innehålla 25 skrivna sidor.
Härtill hör 1-blad ritningar.

Protokoll, för 25 sam-
tycke nämnde ställning i
Örseryd.

År 1925 den 1 april kl. 10 f.m. inledde
sig undertecknad, statens landtjänstgörare, hos
landtjänsten Nils Johan Svensson i Örseryd
för att på grund av vederbörande ^(bi. A) främlings-
längs synförmåga enligt vederbörande för för-
läggning av värdshuset med tillhörande
hemman i Örseryd by; av Bortens stads
orkan. Både i den för stämning ställd ordning blivit
kallade till sammanträdet så hade på grund
härav följande personer tillträdelsekommit,
nämligen:

förstämningens ordförande:

Nils Johan Svensson samt Svante Nilsson af
Linnéa Nilsson af hade Svante Nilsson
muntligt uppdrag att representera öfriga med-
intressenter: Hjalmar, Fritiof, Gustaf, Erik af
Terese Nilsson, samtliga dessa ägare av
1/8 ut af 1³ Örseryd, af

Leander Svensson för 17/258 ut af 1⁴ Örseryd,
samt öfriga delägare:

Per Persson och Viktor Persson för tillsammans
17/258 ut af 1⁴ Örseryd af

Per Kroksten för 2/64 ut af 1⁶ Örseryd.

Såsom godman hade tillträdelsekommit S. O. J. Dahl,
Bäckeryd af August Olson i Stenungsund.

Slut.

Det för undertecknad utfärdade förordnandet så
huvudsaken ifrågakom förutning upplästes.

§ 2.

Jär emot symmannen kunde ej vare sig av dessa eller
av delägarna i företaget utträngas.

§ 3.

Laga hinder emot företaget förefannas, enligt sym-
mannens isigt ej, så kunde dylikt hinder ej heller
av delägarna i företaget införas.

§ 4.

Symmannen bejura sig omedelbart på förtä
för att laga dräkningslösheten i skärskadorna
och verkställa nödiga jänduppläsnings- och värderin-
gar och var delägarna i företaget härvid följ-
aktiga.

§ 5.

Efter återkomsten från förtä och sedan det del-
vis i förtä återbetade utdräkningsföreläget blivit
ytterligen bearbetat förelades detta för delägarna
och lämnades upplysningarna såsom följande avlägsnade
förelägen dimensioner, brän o. dyli.

§ 6.

Sedan på de verkställda värderingarna grundade
längder blivit blifva uppräntade genomgående
dessa för delägarna och angavs härvid såväl
den för varje särskild delägare beräknade lät-
naden genom företaget, som delaktigheten i kost-
naderna för företaget genomförande, ännu den
för som så en beräknade ersättningarna för jändupp-
läsningen till avlägsnade utdräknings.

§ 7.

Det av symmannen angivna utlåtandet upplästes.
(bil. B.)

§ 8.

Spädnade kisser meddelade att han skulle inn-

närmaste tiden införskaffa fullmakter från de främre medlemmarna i kommunen 1/8 till 15 Öreng, för att biträda handlingarna, detta för att förändringar skulle kunna anordnas avslutas.

§ 9.

De deltagarna i förtaget som flest än två skall för handskrivet av de med förtaget förbundne anläggningarna. Stads styrelse och uppdrag på grund härav, under hänvisning till 10 kap. 72 § uttömligen, syftningen är att John Jansson, Öreng, att utföra arbetet för styrelsen.

§ 10.

Syftningen tillkännagiv, att de stads John Jansson, Öreng, att utföra och förvara arkivet av uttömligen med deltagande i arbetet och handlingarna, och skall dessa ha kommit under tillgängliga för en annan, som istället att granska den eller till arkivet därav.

§ 11.

Förändringarna uppränta 7 kap. 63-65 §§ uttömligen med i nämnda §§ översända lagarna och mottagna i öfrigt med styrelse och deltagarna och att ickeslagarna beträffande förtagets handlingar.

§ 12.

Sedan alla förtag rörande förtaget nu blivit behandlade förklarade förändringarna avslutas.

Gitt och till en annan
Majors i riket

Beträffande syndarna

R. A. J. J. J.

M. J. J. J.

18

4 18

Kungl. Maj:ts
befallningshafvande
i Blekinge län.

Landskansliet.

Jd:m/B 4
1923



R E S O L U T I O N.

Överlämnas till lantbruksingenjören Magnus Wixell,
som härigenom förordnas att lagligen verkställa ifrå-
gavarande förrättning.

Karlskrona å landskansliet den 19 april 1923.

På länsstyrelsens Vagnar:

Anders Lidén Magnus Wixell

74 B4
1923.

Ink. till landskansliet
i Karlskrona
den 18 APR. 1923

Till

Konungens Befallningshavande i Blekinge län.

Undertecknade af: Hämmat vörkamt an-
hålla om synföretning för vattenledning
enligt vattenlagen, för anläggning av anord, till-
hörande vägen inom Örseryds by i Bräkne-
Hoby socken, i Bräkne härad belägen be-
man.

Övriga som företaget berörda fastigheter äro:
17/516 ^{III} nr 1 Örseryd, ägar Per Persson
17/516 " " " " Viktor Persson af
3/64 " " " " Per Kroksson.

Örseryd per Bräkne-Hoby den 7 april 1923

Ståls Johan Svensson

1/8 mant

Örseryd nr 1

17/516 a Lander Svensson Örseryd nr 1

Bräkne län

N-1
fo

U T L Å T A N D E.

avgivet vid syneförrättning enligt vattenlagen angående
" utdikningsföretaget Örseryd av år 1925" i Bräkne-Hoby
socken av Blekinge län.

Ifrågavarande företag avser torrläggning av de å den
till detta utlåtande fogade plankartan upptagna, mer eller ^{24.19,}
mindre vattenskadade markerna, och erfordras för ernående
av detta ändamål att det genom dessa marker ledande avlopps-
diket upptages till större dimensioner än detta för närva-
rande innehar.

De vattenskadade markerna hava blivit å marken in-
mätta och avvägda och innefattar plankartan över dem all
den mark, som med nu under vegetationstiden rådande vatten-
stånd i avloppsdiket ej kan torrläggas till 1,2 meters djup.
Vid bestämmandet av begränsningskurvan för området har mar-
kens naturliga fall lagts till grund för beräkning av kur-
vans höjdläge. - I den utlåtandet bifogade beskrivningen
samt arealuträknings-och värderingslängden finnas de sär-
skilda ägofigurerna inom området närmare angivna. Av denna
längd framgår, att arealen av det vattenskadade området upp-

går till 5,50 hektar, varav 5,40 hektar utgöras av odlad jord och 0,10 hektar av ängsmark.

Över det till uppgrävning föreslagna avloppsdiket har efter å marken verkställda avvägningar och jordundersökningar profil blivit uppgjord, av vilken dikets fallförhållanden och jordmånen efter dikessträckningen framgå. De dimensioner, till vilka diket vid denna syneförrättning blivit bestämt att upptagas, finnas även angivna å dikesprofilen och framgå dessa dimensioner därjämte av den bifogade grävningstabellen.

Avloppsdiket är å förslagsritningarna och i alla hörande handlingar betecknat med litt. A - B.

För bestämmandet av de för avloppsdiket erforderliga dimensionerna hava hydrografiska utredningar blivit verkställda, och framgår av dessa, dels att den vattenmängd, som diket vid flöden har att avbörda, bör beräknas till omkring 0,6 liter i sekunden för varje hektar av nederbördsområdet och dels att nederbördsområdet för avloppsdiket uppgår till omkring 1020 hektar.- Den vattenmassa, som avloppet har att vid flöden avbörda, uppgår således

till $0,61 \text{ m}^3$ i sekunden.

Med de för avloppet föreslagna dimensionerna, bottenbredd = $0,50 \text{ m}$. och sidolutningen dels = $1 : 1,5$ och dels $1 : 1$ skulle med förefintligt fall vattendjupet vid flöden komma att uppgå till högst $0,90 \text{ m}$.

I den för företaget upprättade, utlåtandet bifogade kostnadsberäkningen äro alla de arbeten, som för det ifrågasatta torrlägningsföretaget äro erforderliga, närmare specificerade och är den i samband med företaget bestämda ersättningen för jordupplåtelse till utvidgning av diken jämväl i denna kostnadsberäkning intagen. Enligt kostnadsberäkningen skulle kostnaden för företaget belöpa sig till 3400 kronor, av vilket belopp $63,44$ kronor utgöras av förenämnda jordersättning. Jordersättningen är närmare specificerad i en särskild jordersättningslängd, vilken finnes bilagd utlåtandet.

Bland de föreslagna arbetena förekomma byggandet av en byvägstrumma och tre ägobroar. För dessa arbeten äro särskilda förslag upprättade.

För byvägstrumman har föreslagits en $1,2 \text{ m}$. bred och

och 1,2 m. hög vattenöppning. Vid maximiflöden skulle vat-

tendjupet i denna trumma komma att uppgå till 0,95 cm. s. d. v. s.

en uppdämning av 5 cm. skulle här uppstå.

Jämligt bestämmelserna i 7 kap. 22 och 10 kap. 60 §§

vattenlagen hava synemännen verkställt uppskattning av den

genom företaget uppkommande båtnaden och återfinnas såväl

de särskilda ägofigurernas som de på de särskilda fastig-

heterna belöpande andelarnas värden före och efter den före-

slagna avdikningen, ävensom båtnadsvärdena i den förut angiv-

na beskrivningen samt arealuträknings- och värderingslängden.

Enligt denna längd utgör markens värde före torrläggningen

3003,50 kronor och efter torrläggningen 7926.- kronor,

vadan värdeökningen genom företaget skulle komma att upp-

gå till 4922,50 kronor.

Beträffande tillvägagångssättet vid uppskattningen

av den genom företaget uppkommande båtnaden torde böra

anföras, att härvid hänsyn tagits till såväl jordens na-

turliga godhet som lutningsförhållandeⁿ, belägenhet med

avseende på avdikningsmöjligheter, höjdläge och andra för-

hållanden, som härvid kunnat inverka. De i beskrivningen

för de särskilda ägofigurerna angivna höjdlägesgraderna

hava bestämts med ledning av särskilt upprättad gradtabell.

Några sådana förhållanden, som kunna föranleda företagets uppdelning i särskilda avdelningar, på sätt i 7 kap. 24 § vattenlagen förmåles, förekomma

ej, utan skall hela företaget utgöra en dikningssam-

fällighet och varje delägare taga del i kostnaden för

detsamma i mån av den båtnad, hans mark därigenom be-

redes.

De särskilda delägarnas delaktighet i företaget

finnas i form av delaktighetstal, angivna i procent,

upptagna i den till detta utlåtande hörande kostnadsför-

delningslängden.

Beträffande företaget få synemännen i övrigt jämlikt

10 kap. 62 och 64 §§ vattenlagen bestämma:

att detsamma skall utföras i överensstämmelse med det upp-

rättade, nu föreliggande förslaget;

att jord, som uppkastas ur dike, skall, där jordägaren

ej vill tillgodogöra sig densamma, fördelas på ömse si-

der om diket och uppläggas minst 1 meter från dikeskanten.

samt givas samma sidolutning, som blivit bestämd för intill-

liggande dike. - För jordupplag må respektive jordägare, där

de så fordra, jämlikt 7 kap. 5 § vattenlagen åtnjuta ersätt-

ning;

att i företaget ingående trumma och broar skola utföras i

enlighet med härför uppgjorda ritningar;

att samtliga med företaget förenade arbeten skola utbju-

das till utförande antingen å offentlig entreprenadauk-

tion eller genom infordrande av anbud, såvida ej överens-

kommelse träffas om utförandet på annat sätt;

att rensningar av diket skola företagas så ofta detta

visar sig behöfligt och behöfligheten av dylik åtgärd

styrkes genom två ojäviga personers utsago; dock skola

rensningar verkställas minst vart tredje år;

att företaget skall vara påbörjat inom ett år efter

det denna förrättning vunnit laga kraft samt vara bragt

till fullbordan inom två år efter dess påbörjande;

att alla i detta utlåtande intagna bestämmelser angående

utförande, delaktighet, ersättningar m. m. skola lända till

efterrättelse för företaget, samt

att företaget skall benämnas "utdikningsföretaget
Örseryd av år 1925."

Kostnaderna för denna förrättning skola jämlikt
10 kap. 30,79 och 80 §§ vattenlagen förskjutas av sökandena och fördelas mellan delägarna i företaget i enlighet med den för var och en beräknade båtnaden.

Slutligen få synemännen meddela, att besvär emot denna förrättning må ingivas till Söderbygdens vattendomstol, adress Stockholm, inom sextio dagar efter nedanstående dag.

I besvären, som skola ingivas i tre exemplar, skola fullständigt upptagas klagandens alla påståenden och skälen därtill och skola till besvären fogas de handlingar klaganden vill åberopa till stöd för ändringssökandet. I övrigt hänvisas till 11 kap. 85 § vattenlagen beträffande besvärs ingivande.

Örseryd den 1 april 1925

Magnum men

Biträdnade gemen

P. O. Dahl

P. O. Dahl

Beskrivning samt arealuträknings- och värderings-

längd över vattenskadad mark tillhörande "Uddikningsföretaget Örsmyd
år år 1925" i Bräkne-Hoby socken av Blekinge län.

upprättade vid syneförrättning enligt vattenlagen år 1925.

F a s t i g h e t e r n a s				Ägofigurrenas nummer å plankartan	Ägarnas namn, samt ägoslag m. m.
littera å plankartan	mantal	nummer	n a m n		
A	1/9	nr 15	Örneryd		Nils Johan Persson och meddeläg. ^{20k.}
				1	ämg
				2	"
				3	äker
				4	"
				5	"
				6	"
				7	"
				8	"
				9	"
				10	"
				11	"
				12	"
				13	"
				14	"
				15	"
				16	"
					<u>Samman</u>
B	7/258	nr 14	A		Peter Persson och Viktor Persson.
				17	äker
				18	"
				19	"
				20	"
				21	"
				22	"
				23	"
				24	"
					<u>ömföras</u>

A - r - e - a - l								Jordvärde per hektar vid fullständig torr- läggning	Före torrläggningen				Efter torrläggningen				Jordförbättring genom torrläggningen	
Åker, tomt o. dyl.		Äng och odlings- mark		Annat mark och landvinning		Impediment			Höjdlägesgrad	Jordvärde per hektar		Jordvärde per ägofigur	Höjdlägesgrad	Jordvärde per hektar		Jordvärde per ägofigur		
										kr.	öre			kr.	öre	kr.	öre	kr.
har	ar	har	ar	har	ar	har	ar	kr.		kr.	kr.	öre		kr.	kr.	öre	kr.	öre
			06					1500	0.60	900	54	-	1-	1500	90	-		
			04					1500	0.50	750	30	-	1-	1500	60	-		
05								1500	0.50	750	37	50	0.90	1350	67	50		
16								1500	0.40	600	96	-	1-	1500	240	-		
09								1500	0.30	450	40	50	0.90	1350	121	50		
11								1500	0.30	450	49	50	0.90	1350	148	50		
09								1500	0.35	525	47	25	1-	1500	135	-		
10								1500	0.35	525	52	60	1-	1500	150	-		
09								1500	0.25	375	33	75	0.95	1425	128	25		
08								1500	0.20	300	24	-	0.90	1350	108	-		
16								1500	0.20	300	48	-	0.90	1350	216	-		
17								1500	0.20	300	51	-	0.90	1350	229	50		
08								1500	0.40	600	48	-	1-	1500	120	-		
19								1500	0.75	1125	213	75	1-	1500	285	-		
06								1500	0.35	525	31	50	1-	1500	90	-		
25								1500	0.25	375	93	75	1-	1500	375	-		
169			10								1941	-			2564	25	1623	25
17								1500	0.15	225	38	25	0.90	1350	229	50		
16								1500	0.20	300	48	-	0.90	1350	216	-		
20								1500	0.20	300	60	-	0.90	1350	270	-		
25								1500	0.25	375	93	75	1-	1500	375	-		
15								1500	0.35	525	78	75	1-	1500	325	-		
25								1500	0.15	225	56	25	0.90	1350	337	50		
25								1500	0.15	225	56	25	0.90	1350	337	50		
26								1500	0.20	300	78	-	0.90	1350	351	-		
169											509	25			2341	50		

Fastigheternas				Ägarens nummer & plankarta	Ägarnas namn, samt ägoslag m. m.
littera & plankarta	mantal	nummer	n a m n		
					ömfäst
				25	äker
				26	"
				27	"
					<u>Summa</u>
6	17/258	av 1 ⁴	Örneryd		Leander Svensson, sök.
				28	äker
				29	"
				30	"
				31	"
				32	"
				33	"
				34	"
					<u>Summa</u>
2	13/64	av 1 ⁶	dt		<u>Per Thorsén</u>
				35	äker
				36	"
				37	"
				38	"
					<u>Summa</u>

A - r - e - a - l								Jordvärde per hektar vid fullständig torr- läggning	Före torrläggningen			Efter torrläggningen			Jordförbättring genom torrläggningen		
Åker, tomt o. dyl.		Äng och odlings- mark		Annan mark och landvinning		Impediment	Höjdlägesgrad		Jordvärde per hektar	Jordvärde per ågöfigur	Höjdlägesgrad	Jordvärde per hektar	Jordvärde per ågöfigur				
														kr.			kr.
har	ar	har	ar	har	ar	har	ar	kr.		kr.	öre		kr.	kr.	öre	kr.	öre
169										509	25			2341	50		
15								11500	030	450	67	50	1-	1500	225	-	
10								1600	025	375	37	50	1-	1500	150	-	
03								1500	040	1200	36	-	1-	1500	45	-	
197										650	25			2761	50	2111	25
28								1500	065	975	273	-	1-	1500	420	-	
17								1500	025	375	63	75	1-	1500	255	-	
13								1500	025	375	48	75	1-	1500	195	-	
13								1500	085	1127	50	75	1-	1500	195	-	
13								1500	085	1275	165	75	1-	1500	195	-	
12								1500	075	1125	135	-	1-	1500	180	-	
33								1500	020	300	99	-	095	1425	470	25	
129										951	-			11910	25	959	25
19								1500	065	975	195	25	1-	1500	285	-	
09								1500	090	1350	121	50	1-	1500	135	-	
08								1500	060	900	72	-	11-	1500	120	-	
10								1500	055	825	82	50	1-	1500	150	-	
46										461	25			690	-	228	75
Örserup den 1 april 1925																	
Magnus Ericson																	
Biträde för																	
L. O. Dahl																	
Rug. Persson																	

Sammandrag av förestående areal-

Fastigheternas				Ägarernas namn
littera å plankartan	mantal	nummer	namn	
d	1/8	av 15	Örneryd	Hils Johan Persson och meddelig
B	17/258	av 14	dt	Per Persson och Viktor Persson
c	17/258	av 14	dt	Anders Persson
D	3/64	av 16	dt	Per Eriksson
				Pennan

uträknings- och värderingslängd.

	A - r - e - a - l								Jordvärde				Jordförbättring		Motsvarande procental
	Åker, tomt o. dyl.		Äng och odlingsmark		Annan mark och landvinning		Impedimenter		före torrläggningen		efter torrläggningen				
	har	ar	har	ar	har	ar	har	ar	kr.	öre	kr.	öre	kr.	öre	
sök.		1 68		10					941 -		2564 25		1623 25		32,98
		1 97							650 25		2761 50		2111 25		42,89
sök.		1 29							951 -		1910 25		959 25		19,49
		46							461 25		690 -		228 75		4,64
		5 40		10					3003 50		7926 -		4922 50		100,-

Örser den 1 april 1925
Karlsson med

Biträdningsman:

[Signature]

[Signature]

Kostnadsberäkning över "utbrytning för laget Örseryd av år 1925", i Bräkne-Hoby socken av Blekinge län;

upprättad vid syneförrättning enligt vattenlagen år 1925.

Dagsverkspris: 5.- kronor.

Läge	Längd i meter	Arbete, jordmån, materialier m. m.	Antal	a kronor	Kostnad		Summa	
					kr.	öre	kr.	öre
		<u>Diket A-B.</u>						
0+85-6+65	580	Grävning af teckeltring av sten i grus m ³	150	2.50	375 -			
		" " " " sand sten "	1150	1.50	1725 -			
		" " " " dyggar "	150	0.50	75 -		2175 -	
1+5		Ombyggnad av byvägstrumma enligt						
		ritning af specialförslag	1		450 -			
3+31		Aggravat av trä auf J. J.	1		220 -			
3+81 ut 6+46 }		J. J. J. J.	2	80.-	160 -		830 -	
		Jordenätningarna enligt särskild jordenät- ningsplan						63 44
		För oförutsedda arbeten samt ledning af tillägg under arbetets utförande tilläg- gar omkring 10% av arbetskostnaderna					331 56	
		<u>Summa</u>					<u>3400 -</u>	
		<u>Specialförslag för boarna.</u>						
		<u>Byvägstrumma nr 1+5.</u>						
		vägbreddens bredd = 3.6 meter, vattenspridning = 1 x 1/2 meter						
		Teckeltring utöver dikensbetningen m ²	12.-	3.-	36 -			
		Täckellor	2.5	12.-	30 -			
		Bidmuran	6	10.-	60 -			
		<u>Överför</u>			126 -			

Läge	Längd i meter	Arbete, jordmån, materialier m. m.	Antal	å kronor	Kostnad		Summa	
					kr.	öre	kr.	öre
		Överfyll			126	-		
		Frontmurar m ²	23	10.-	230	-		
		Grundskift "	5	8.-	40	-	396	-
		För denna arbeten samt vägbansens inställande					54	-
		Summa					450	-
		<u>Agobro nr 3+31, Bredd=3-meter</u>						
		Bäckfyller, 5 st. 0.225 x 0.225 x 6.2 m = m ²	1.6	60.-	96	-		
		Underlag, 2 " 0.20 x 0.20 x 3.1 " = 0.25 "						
		Brobana, 0.075 x 3 - x 6.3 " = 1.42 "						
		Fyllare, 2 st. 0.10 x 0.15 x 6.3 " = 0.19 "						
		Andskydd, 2 " 0.05 x 0.42 x 3 - " = 0.14 "	2	50.-	100	-	196	-
		Spik, tjära o. arbete m. m.					24	-
		Summa					220	-
		<u>Agobroar nr 3+81 o. 6+46, Bredd=3-meter</u>						
		Bäckfyller, 4 st. 0.15 x 0.15 x 3 - = 0.27 m ²						
		Underlag, 2 " 0.15 x 0.15 x 3 - = 0.14 "						
		Brobana, 0.075 x 3 - x 2.1 = 0.70 "						
		Fyllare, 2 " 0.10 x 0.15 x 3.1 = 0.10 "						
		Andskydd, 2 " 0.05 x 0.30 x 3 - = 0.09 "	1.30	50.-	65	-	65	-
		Spik, tjära o. arbete m. m.					15	-
		Summa					80	-
		Orserget den 1 april 1925. Magnus Orell						

Förderstättningolångs för "utskrivningsförelägg
Örserysd av år 1925" i Bräken. Hög orskew
av Blekinge län; upprättad i syfte för att
enligt värdslagen år 1925.

Fastigheterna				Agarnas namn.	Areal	i tunn	Brotning.		Summa ersättning.	
liten i hant	marken	nummer	namn		ar	ki.	kr.	ni	kr.	ni
A	1/8	av 15	Örserysd	Nils Johan Persson och meddelag.						
				Pär Järfvig. 1	0.1	9.-		90		
				" 2 2	0.1	7.50		75		
				" 3 3	0.1	7.50		75		
				" 6 6	0.2	14.50		90		
				" 12 12	0.5	3.-		1 50		
				" 13 13	0.2	6.-		1 20		
				" 16 16	0.6	3.75		2 25		8 25
B	17/259	av 17	de	Pers Persson och Ylfr Persson.						
				var Järfvig. 17	0.2	2.25		45		
				" 18 19 18 19	0.4	3.-		1 20		
				" 20 20	0.2	3.75		75		
				" 21 21	0.3	5.25		1 50		
				" 22 22	1.10	2.25		2 48		6 46
C	17/259	av 17	de	Lander Persson.						
				var Järfvig. 30	0.7	3.75		2 63		
				" 31 31	6.50	1.7	6.50	11 50		
				" 32 32	6.50	1.9	6.50	12 35		
				" 33 33	5.50	0.5	5.50	2 75		29 23
D	5/64	av 16	de	Pers Persson.						
				var Järfvig. 35	5.-	2.3	5.-	11 50		
				" 36 36	7.-	0.5	7.-	3 50		
				" 37 37	4.50	0.2	4.50	90		
				" 38 38	4.-	0.9	4.-	3 60		119 50
Summa									63	44

Örserysd den

1 april 1925.

Magnus Nicell

Biträdnale givande:

A. O. Dahl

Rug Olson

[illegible]

Kostnadsfördelningelängd för "utvikningsföretaget
Örseryd nr 1925" i Bräkne-Hoby socken av Ale-
kings län; upprättad ut synföretag enligt vattenlagen
år 1925.

Fastigheterna				Delägarens namn.	Delaktighetsdel.	Deltagare i utdelning		Deltagare i förättning	
littera i karten	antal	nummer	namn			kr.	nr	kr.	nr
A	1/8	av 15	Örseryd	Mrs Joh. Svensson & meddelig. sock.	32.98	1121	32	88	18
B	17/200	av 14	J.	Per Persson & Vikten Persson	42.89	1458	26	114	67
C	17/200	av 14	J.	Leander Svensson	19.49	662	66	52	11
D	2/64	av 16	J.	Per Kroksson	4.64	157	76	12	41
Summa					100.-	3400	-	267	37

Örseryd den 1 april 1925
Magnus Wick

Biträdnings givaren

[Signature]
Dahl

[Signature]
Aug. Olsson

F U L L M A K T för min broder, Svante Nilsson, Örseryd,
 att min talan föra och min rätt bevaka beträffande allt vad som
 rör "utdikningsföretaget Örseryd av år. 1925" i Bräkne - Boby
 socken av Blekinge län, och förklarar jag mig godkänna de åt-
 gärder han redan vidtagit vid syneförrättning rörande nämnda
 utdikningsföretag. Denna fullmakt gäller även för sökande av
 statsunderstöd i form av såväl statsbidrag utan återbetalnings-
 skyldighet som ödlingslån till ifrågavarande företag.

Köpenhamn den 12/11 1925.

Hjalmar Nilsson
 Ämäläggning, Trögårdsmästar

Egenhändig underskriften bevittna:

J. M. Hansen Detailhandlet
 Frederiksbergvej 183 Esbjerg,
 Kbh. Danmark.

O. Petersen.
 Tjælboer.
 Hellebækgade. Nr 5
 København L.

Fullmakt

för Svante Nilsson Örseryd, att min
 talan för, och min rätt (beakta be-
 träffande allt vad som rör "utdiknings-
 företaget Örseryd av år 1925" i Bräken Floby
 socken av Blekinge län och förklarar
 jag mig godkänna de åtgärder han redan
 vidtagit vid synförrättning rörande
 nämnda utdikningsföretag. Denna full-
 makt gäller även för sökande av stats-
 understöd i form av såväl statsbidrag
 utan återbetalnings skyldighet som
 odlingslån till ifrågakommande företag.

Örseryd pr. Bräken Floby d. 8 dec. 1925.

Ernst Robert Mårsh.

Godman för Eric Josef Nilsson enligt hänsök-
 rättens förordnande den 28/3 1924.

Egentäckta underskriften bevitna:

Amalir Sjöström
 Örseryd

Rune Sjöström
 Örseryd.

Gustaf N.

F U L L M A K T för min broder, Svante Nilsson, Örseryd,
att min talan föra och min rätt bevaka beträffande allt vad som
rör "utdikningsföretaget Örseryd av år 1925" i Bräkne - Hoby
socken av Blekinge län, och förklarar jag mig godkänna de åt-
gärder han redan vidtagit vid syneförrättning rörande nämnda
utdikningsföretag. Denna fullmakt gäller även för sökande av
statsunderstöd i form av såväl statsbidrag utan återbetalnings-
skyldighet som odlingslån till ifrågavarande företag.

Örseryd den 9^{de} aug. 1925.

Gustaf Nilsson

Egenhändiga underskriften bevittna:

Ernst Robert Mårsh ~ Henning Lundström
Örseryd

Erik N.

F U L L M A K T för min broder, Svante Nilsson, Örseryd,
att min talan föra och min rätt bevaka beträffande allt vad som
rör "utdikningsföretaget Örseryd av år 1925" i Bräkne - Hoby
socken av Blekinge län, och förklarar jag mig godkänna de åt-
gärder han redan vidtagit vid syneförrättning rörande nämnda
utdikningsföretag. Denna fullmakt gäller även för sökande av
statsunderstöd i form av såväl statsbidrag utan återbetalnings-
skyldighet som ödlingslån till ifrågavarande företag.

Härninge, Gammarp den 10.11 1925.
Erik Nilsson.

Egenhändiga underskriften bevittna:

E. Ny Fridh

Petter Thonsson.

Terrie

F U L L M A K T för min broder, Svante Nilsson, Örseryd,
att min talan föra och min rätt bevaka beträffande allt vad som
rör "utdikningsföretaget Örseryd av år 1925" i Bräkne - Hoby
socken av Blekinge län, och förklarar jag mig godkänna de åt-
gärder han redan vidtagit vid synförrättning rörande nämnda
utdikningsföretag. Denna fullmakt gäller även för sökande av
statsunderstöd i form av såväl statsbidrag utan återbetalnings-
skyldighet som odlingslån till ifrågavarande företag.

^h
Örseryd den 20 Juni 1925.

~~Egenhändiga underskriften bevitnas:~~

Terrie Nilsson

Egenhändiga underskriften bevitnas:

Ernst Robert Mårth ~ Henning Lundsörn
Örseryd

ARVODESRÄKNING

för laga syneförrättning angående *utredningsförelägg Öresund av år 1925*
Boråsne-Höj av Blekinge län;

upprättad enligt nedanstående §§ i lantbruksingenjörstaxan av den 31 december 1920.

År och månad	Dag	A r b e t e	An- tal	å kr.				
					Kr.	öre	Kr.	öre
1	2	3	4	5	6		7	
		Kallelser och kungörelser, § 5, ... st.	6	0,50			3	—
		Ägomätning: 1:4000, §§ 6—9, ...						
		a) för mätningsområdets gränser enl. tariff I, ...						
		1) i åker, raklinje km.		1,50				
		krokinje "	19	3,00	5	70		
		i annan mark, raklinje "		3,00				
		krokinje "		6,00				
		2) för strandsträckor utefter sjö o. vattendrag med bredd över 15 m.						
		i åker, raklinje km.		3,00				
		krokinje "		5,00				
		i annan mark, raklinje "		5,00				
		krokinje "		11,00				
		3) för strandsträckor utefter mindre vattendrag, bredd 10—15 meter						
		i åker, raklinje "		1,00				
		krokinje "		2,00				
		i annan mark, raklinje "		2,00				
		krokinje "		5,00				
		b) för mätningsområdets olika ägoslag, ägofigurer och areal enl. tariff II						
		åker, medelareal 15 ar st.	36	0,17	6	12		
		 har	540	1,06	5	72		
		äng och odlingsmark, medelareal 5 ar st.	2	0,05		10		
		 har	0,10	1,46		15		
		annan mark och impediment, medelareal ar st.						
		 har						
		c) för vattenavlopp enl. tariff III med en medelbredd av $\frac{15-10}{10}$ m.						
		i åker o. d., raklinje km.						
		krokinje "						
		i annan mark, raklinje "						
		krokinje "	0,1	11,-	1	10		
		d) för textering, skala o. d., 1:sta regalarket			4	—		
		övriga regalark st.		1,00				
							22	89
		Överföres					25	89

1	2	3	4	5	6	7
		Överfört				25 89
		Avvägning:				
		a) avvägning, längdmätning o. d. § 44, mom. 4	1/2	12,00	6	-
		b) ytavvägning, § 11, mom. 1, tariff IV				
		i öppen mark, medelantal 1.6 punkter pr har	har	5.50	0.66	3 63
		avvägda punkter	st.	9.0	0.02	1 80
		i annan mark, medelantal punkter pr har	har			
		avvägda punkter	st.			
		c) begränsningskurva, § 11, mom. 2:				
		i öppen mark	km.	1.9	2,50	4 75
		i annan mark	„		5,00	16 18
		Arealuträkning, § 13, tariff V, medelareal 15 ar, ...	st.	3.8	0.05	1 90
		 har	5.50	0.10	55	2 45
		Ägobeskrivning, § 14, ägofigurer	st.		0,03	1 50
		Markvärdering,				
		a) uppskattning och värdering, § 44, mom. 5	dagar			
		b) gradtabell eller kurva, § 17, mom. 1,				
		för första kilometern av avlopps längd	km.		4	—
		för övriga kilometer	st.		1,50	
		c) uträkning därmed av värde pr ytenhet, § 17, mom. 2 värdetal	st.	7.6	0,08	4 56
		d) uträkning av förbättring eller försämring, § 18 ägofigurer	„	3.8	0,12	4 56
		Längdprofil § 20, längd skala 1:4000				
		a) uppritning enl. tariff VI, 1) nytt avlopp	km.		3,00	
		2) befintligt belopp ell. vall	„	0.7	3,50	2 45
		b) antal ritningar	st.		3,00	2 45
		Tvårsektion § 22, 1:100,				
		vid uppritning av endast befintlig eller ny sektion	„		0,15	
		„ „ „ såväl „ som „ „	„	2	0,25	50
		tillägg för m² av våta sektionsarean vid h. v. y. nämligen för	„	2	0.05	10
			„			
			„			60
		Hydrografisk utredning, § 24, grundbelopp	„		2	—
		för vattenområdets areal	km.²	10	0,02	20
						2 20
		Dimensionsberäkning, § 25,				
		a) för öppet avlopp, utan särskild beräkning för km.	1	3,50	3 50	
		tillägg för särskild beräkning av dimensionerna	„	1	1,00	1 —
		„ „ våta sektionsarean vid h. v. y, 0,50 kr. pr m²				
		nämligen 1.7 m² sektion på	„	1	0.85	85
		„ „ „	„			
		„ „ „	„			
		b) täckt ledning, 1) inre diameter intill 20 cm.	„		6,00	
		2) „ „ över „	„	10,00		5 35
		Överföres				69 74

1	2	3	4	5	6	7
		Överfört				69 74
		Inritning å kartan av avlopp och vallar, § 27, grundbelopp			1 —	
		tillägg för varje cm. verkligt mått å kartan cm.	17	0,03	51	1 51
		Arbetsbeskrivning, § 28, 1:sta sidan			3 —	
		tillägg för övriga sidor st.		2,00		3 —
		Kostnadsberäkning, § 29, nyanläggning km.		2,30		
		därjämte 25 öre pr m ² av våta sektionensarean vid h. v. y.				
		nämligen m ² sektion på				
		b) vid förändring av befintligt avlopp för	1	4,00	4 —	
		därjämte 50 öre pr m ² av våta sektionensarean vid h. v. y.				
		lika som tillägget för dimensionsberäkningar				
		c) av kostnadsförslaget slutsumma 0,1 % (broar inberäknat)			3 40	7 40
		Förslag till bro- och trumbyggnad, §§ 34 och 36				
		1) Enkel bro och trumma. a) för ritarbetet st.	3	243- 1-6-	1 1 —	
		b) för detaljerad kostnadsberäkning	3	3-	9 —	
		c) för grundförstärkning				
		2) Annan bro i två projektioner, a) för dimensionsberäkning		8,00		
		b för ritarbetet, teoretisk spännvidd m.		1,00		
		och för särskilt konstruerat landfäste st.		4,00		
		c) för kostnadsberäkning, teor. sp. v. m.		0,50		
		och för särskilt konstruerade landfästen st.		4,00		20
		Införande av höjdsiffror å plankartan, § 39	90	0,01		90
		Ersättningslängd, § 42, grundbelopp			1 50	
		för varje ersättningsbelopp st.	18	0,25	4 50	6 —
		Utlåtande och betänkande, § 43 sid.	7	3,00		21 —
		Sammanträden och upprättande av protokoll, § 44, mom. 1, dagar	1	12,00		12 —
		Särskild utredning, § 44, mom. 2		12,00		
		Kostnadsfördelningslängds upprättande, § 44, mom. 14	1/4	12,00		3 —
		Utredning å länets lantmäterikontor rörande fastighetsgränser, jordregisternummer o. d. § 44, mom. 15 dagar	1	12,00		12 —
		Summa kronor				156 55
		Lösen för:				
		Kopia av plankartan, § 49,				
		1) 1:sta regalarket			7 —	
		övriga regalark		1,75		
		2) efter kartans skala och ägofigurernas medelareal, tariff VII,				
		skalan 1:4000, medelareal 15 ar ägofigurer st.	38	0,07	2 66	
		har	5 50	0,14	77	
		höjning för handkopia å ritpapper, 25 %			86	
		Överföres			1 1 29	

1	2	3	4	5	6	7
		Överfört			11	29
		3) insättning av höjdlägestal..... st.	90	0,02	1	80
		„ „ kanaler och diken, grundbelopp			1	75
		tillägg för varje cm. verkligt mått å kartan, cm.	17	0,05		85
		Kopia av längdprofil, tvärsektioner samt förslag till broar och trummor å ritpapper, § 52,				
		1) enligt tariff VIII i skala 1: 4000,				
		nytt avlopp km.		5,00		
		ändring av befintligt avlopp „	0,7	6,00	4	20
		2) tvärsektioner, originalritningens belopp med 30 % förhöjning				78
		3) broar och trummor, „ „ „ 30 % „			14	30
		4) för varje med rubrik, skalor o. d. försett blad				
		längdprofilritningar st.		3,00		
		tvärsektions- och broritningar „		5,00		34 97
		nedsättning för kopia å kalkerväv 25 %				
		Avskrift av synehandlingarne, § 55 sid.	24	0,75		18 -
		Summa kronor				52 97
		Övriga förrättningskostnader,				
		Lösen av förordnandet jämte kommissionärsarvode				2 -
		Annonskostnader ang. sammanträden				
		Inbindning av förrättningshandlingarne				2 -
		Arvode till biträdande förrättningsmannen				
		„ „ „ gode männen enligt egna räkningar.....				37 85
		Ersättning för hantlangning, materialier o. d.				16 -
		Summa kronor				57 85
		Sammandrag.				
		Förrättningsmannens arvode				156 55
		Lösen för kopior och avskrift				52 97
		Övriga förrättningskostnader				57 85
		Summa kronor				267 37

Den, som icke åtnöjes med denna räkning äger, att inom tre månader från nedanstående dag klander därå anställa genom stämning till Örebro häradsrätt.

Örebro den 1 april 1925

Hampus Nicell
Stådens lantbruksingenjör.

Att sakägare erhållit en med denna lika lydande räkning betyga:

R. O. Dahl

R. O. Dahl

Kronor kvitteras:

den 19.....