


Förslag till "utdikningsföretaget Ö l j e r s j ö
av år 1924" i Lösens socken av Blekinge län; upp-
rättat vid syneförrättning enligt vattenlagen år
1924 av:

Magnus Nicell
Statens lantbruksingenjör.


Förslag till ändring av
landsvägstrumma vid 0+26.

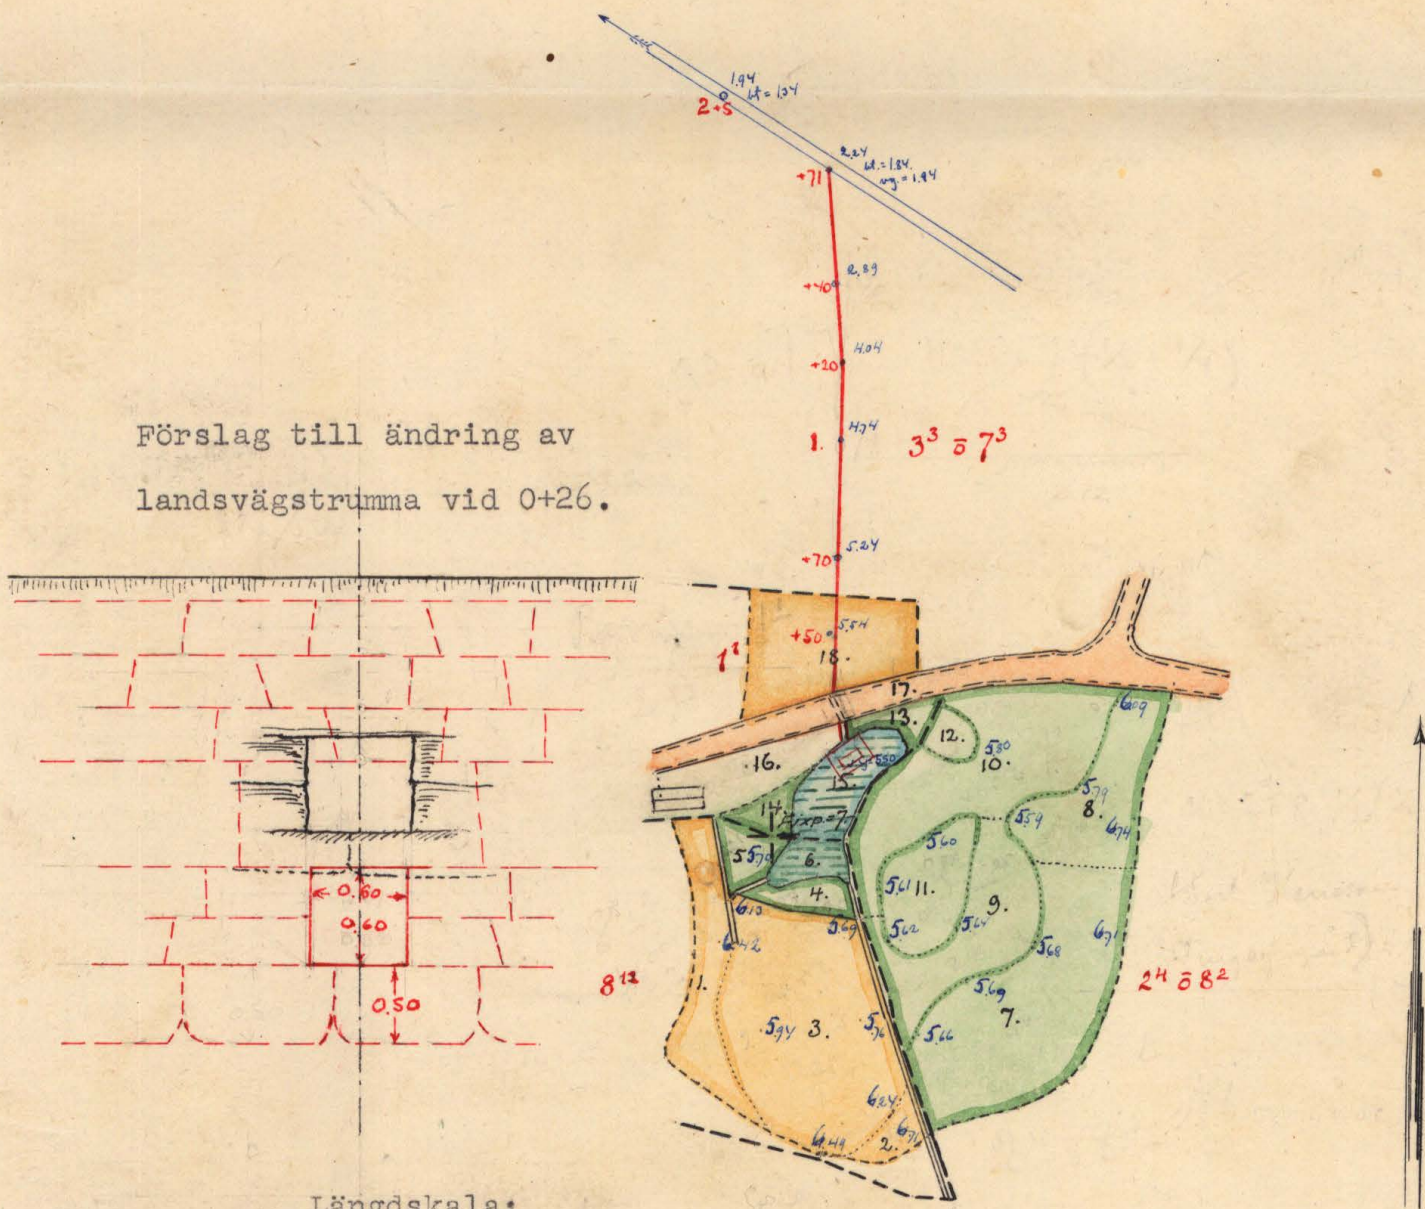

Längdskala:
50 0 50 100 150 m.
1:2000.


Höjd-och sektionsskala:
1 0 1 2 3 4 5 6 7 8 9 m.
1:100.

Skala för landsvägstrumman:
1 0 1 2 3 4 m.
1:50.

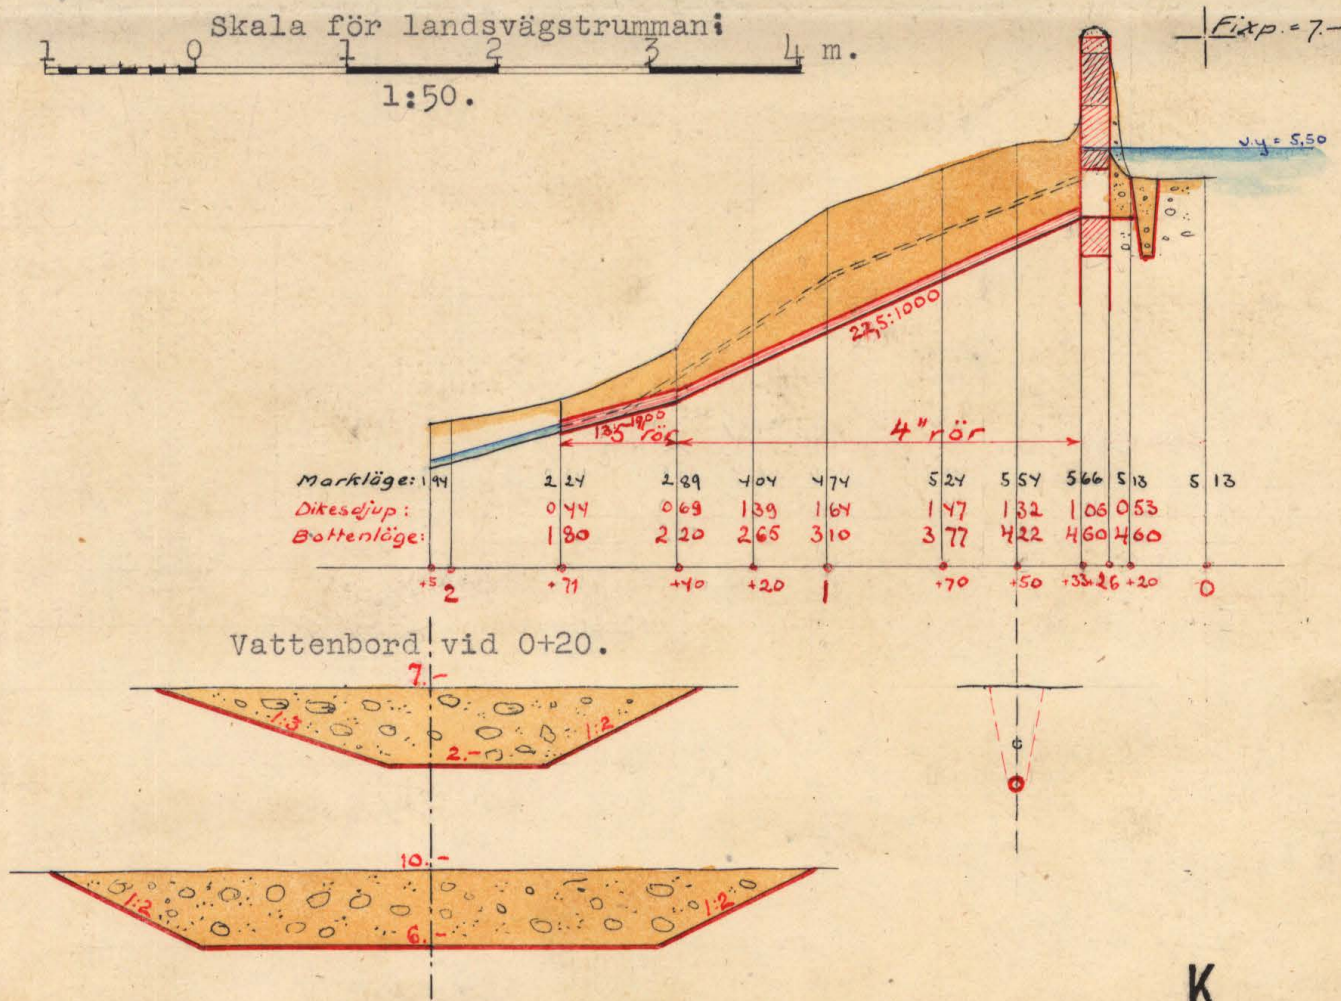

RITN.Nr001

K 1-0576

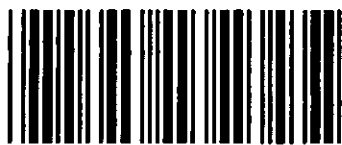

Akt nr:
A576

AU\$A576



Kungl. Lantbruksskolens
Kulturtekniska byrås arkiv

42 K _____ 1-0576

5/6 24
Handlingar rörande förslag till
"*utdikningsföretaget Ölversjö*
av år 1924" i Lösens socken av Blekinge

lön; upprättade vid syneförrättning enligt vatten-

lagen år 1924 av:

Magnus Wixell.

Statens lantbruksingenjör.

Innehålla 17 skrivna sidor.

Härtill höra 1 blad ritningar.

N:o 79/80

Protokoll, för en samman- träde rörande utökning innan Öljersjö.

År 1924 den 5. juni kl. 10 f.m. inställes
en undersökning, statens lantbruksingenjör
här Per Edvard Andersson i Öljersjö
för att på grund av vederbörligt fördrande
handlägga ansökan om förvägring av
vattenledning mark, tillhörande 1/2 nr 28
Öljersjö. Delägarna i företaget hade i den för
ställning ställd ordning blivit kallade till
sammanträdet och hade på grund härav till
städeskommitté följande personer, nämligen:
företagingsarkitekten Per Edv. Andersson
för 1/2 nr 28 Öljersjö
samt av övriga delägarna.

Karl Hansen, ägare av 1/2 (1/4+1/4) nr 28
samt 3/4 (1/2+1/4) nr 3 och 7 Öljersjö,
samt Sven Malmborg, ägare av länshuset, av-
sändt för nr 3 och 7 Öljersjö,
S. G. Andersson, älderman för Öljersjö by och
skulle Andersson för talan för den
av företaget berörda, till Öljersjö by
hörande vattningoplatsen, samt
ordföranden i styrelsen för Östra häls vattning-
ningsdistriktet, Carl Petersson i Olången.
Såsom gäddman hade tillståndsbesittare Per
Olson i Vålby och byggherren Carlsson i Krapp.
71.

Det för undersökning utfrändade förordnades att
handlägga ifrågakommande förvägring upplöstes. (Bil. 4)

§2.

För enot symnämnen kunde ej vara sig av
dessa eller av delägarna i fristaget uttömas.

§3.

Laga hinder enot fristaget förefanns, enligt sym-
nämnsens åsikt ej, så kunde dylikt hinder ej
hålla av delägarna i fristaget uppfyllas.

§4.

De i förväg upprättade föreläsningsarna, utgörande
planbanta samt profil- u. fl. ritningar till frö-
taget följades delägarna, så det ifrågasatta frö-
taget dyftades av dessa. Härvid framhölls av
Karl Hansen, att han för sin del ansåg sig
ej kunna några nytta av utdikningen, varför
han ~~ej~~ vägrade deltaga i kostnaderna för
dessa utförande och i öfrigt protesterade
mot fristaget i sin helhet.

§5.

Symnämnen hade besiktigt den medelbart
intill sammanträdeslokalen belägna dikningsplat-
sen under sammanträdes gång och därvid även
verksamhet nödiga jordrättshänsyn och vändningar.

§6.

Byns älderman ånade för till protokollet
antecknat att han protesterade mot sänkning
av utdiktningen i vättningsplatsen, utan ånade
han tvärtom att den med vättningsplatsen
liggande trumman skulle igensättas.

§7.

De med ledning av de gjorda vändningarna upp-
rättade vändnings- och kostnadsfördelningslängder
var genomgångna för delägarna och angavs härvid

såväl den för varje delägare berättande berättelsen som utdelningen som delaktigheten i kostnaden för utförandet av densamma.

§ 8.

Det är styrelsen, angående förslaget av, gissa utlåtandet ^(bil. B) uppläste för delägarna och hänvisades Karl Hansen och äldermannen S. G. Andersen, med anledning av sina egna protester, till beslutelsen i detta utlåtande.

§ 9.

De delägarna i förslaget är flera än två skulle jämlikt 7 kap. 61 § vidare utse styrelse för handhavande av de med förslaget förknippade angelägenheterna och uppdrags på gissa härav och under hänvisning till 10 kap. 72 § vidare styrelsen angående att P. E. Andersen, Oljansjö och utförande skulle till sammantid för styrelsen.

§ 10.

Styrelsen tillkännager att de utse P. E. Andersen att anse och förvara arkivet av utlåtandet med därtill hörande handlingar och ritningar och skall dessa hos honom vara tillgängliga för alla, som önskar att granska dem eller få arkivet därav.

§ 11.

Leder alla från nämnda förslag och som behandlade förslagen avslutas.

Ort för hit som om
Magnus Nicell

Biträdande sekreterare:

Asbjørn Carlson

Per Olsen

Bil. A.

4

Kungl. Maj:ts
befallningshafvande
i Blekinge län.

Landskansliet.

Jd:m B. 8.
1924.



R E S O L U T I O N.

Översändes till lantbruksingenjören Magnus
Wixell, som härigenom förordnas att lagligen verk-
ställa ifrågavarande förrättning.

Karlskrona å landskansliet den 5 juni 1924.

Venerabla Högstämman

Gustaf Gypner

Jön B 8/1924

Ink. till landskansliet
i Karlskrona
den - 4 Juli 1924

45

Till

Konungens Befallningshövding i Blekinge
län.

Undertecknad för härefter värdande anhållan
om synföretagning enligt 7 kap. vattenlagen för
föreläggning av vattenlednings mark, tillhörande
avskänkning från n: 8 Öljersjö i Lösen socken.

Förutom nämnda, mig tillhöriga lägenhet hade följande
de fastigheter komma att beröras av företaget:

avskänkning från n: 7 Öljersjö, ägare omöden Malmborg,
3/4 nr n: 5:7 d: Karl Hansson samt
avskänkning från n: 8 d: Teodor Andersson.

Öljersjö, Lösen den 9 juli 1923.

Edvard Andersson

fr.

U T L Å T A N D E

avgivet vid syneförrättning enligt vattenlagen rörande "utdikningsföretaget Öljersjö av år 1924" i Lösens socken av Blekinge län.

Ifrågavarande företag avser torrläggning av de å den till detta utlåtande fogade plankartan upptagna markerna. Dessa torrläggas för närvarande av en täckt ledning av 3" rör, vilken emellertid har visat sig dels vara otillräcklig och dels hava för grunt läge för markernas ändamålsenliga torrläggning. Markerna äro därjämte av sin torrläggning beroende av den å planen angivna, vid rörledningens övre ända belägna landsvägsstrumman, vilken även har för grunt läge.

Av de vattenskadade markerna tillhöra de med n:r 1 - 6 betecknade förrättningsökanden P. Edv. Andersson, de med n:r 7 - 12 betecknade lantbrukaren Karl Hansson och ägofig. 18 smeden Sven Malmborg; ägofig. 13 - 15 innefatta ett till Öljersjö by hörande vattningsställe. Hela arealen av de vattenskadade markerna, d. v. s. 1 - 12 och 18, uppgår till 1,24 hektar, varav 0,47 hektar utgöres av åker och 0,77 hektar av äng och odlingsmark.

Över avloppet har profilritning blivit uppgjord, vilken utvisar höjdförhållandena efter detsamma.

Verkställda hydrografiska beräkningar hava visat, att nederbördsområdet för det ifrågavarande avloppet uppgår till 3 hektar, ävensom att avrinningen vid flöden bör beräknas till 1 sek. lit. per hektar. Vid bestämmandet av denna avrinnings-siffra har hänsyn tagits till magasineringsmöjligheterna genom det ovan omnämnda vattningsstället. Med ledning av dessa faktorer samt på grund av förefäntligt fall efter avloppets sträckning ävensom med hänsyn till andra omständigheter har bestämts, att avloppet fortfarande skall utgöras av en täckt ledning av tegelrör och skall dimensionerna å dessa vara, å sträckan 1+71 - 1+40 = 5" samt å sträckan 1+40 - 0+33 = 4". Höjdläget å

rörsträngen skall vara det å profilritningen samt i grävningstabel-
len angivna. Den förut nämnda landsvägstrumman skall sänkas och
givas det höjdläge, som även finnes å profilritningen angivet.

Då det nu befintliga vattningsstället genom avloppets för-
djupning kommer att bliva torrlagd skall å på plankartan angi-
ven plats uppgrävas ett s. k. vattenbord, vars botten skall lig-
ga 0,5 m. under det nu bestämda bottenläget för landsvägstrumman.
Vattenbordet skall i övrigt givas de dimensioner, som å över det-
samma uppgjord ritning finnes angivna.

Kostnaderna för de nu bestämda arbetena hava beräknats till
sammanlagt 520 kr. varav 200 kr. för ombyggnad av landsvägstrum-
man och 320 kr. för övriga arbeten.

Jämlikt bestämmelserna i 7 kap. 22 § och 10 kap. 60 § vatten-
lagen hava synemännen verkställt uppskattning av den genom före-
taget uppkommande båtnaden. Markernas värde har härvid blivit upp-
skattat, i nu befintligt skick till 1049,- kr. och efter torrlägg-
ningen-arbetets utgörande till 2183,25 kr. vadan förbättringen ge-
nom företaget skulle komma att uppgå till 1134,25 kr. Vid denna upp-
skattning har hänsyn tagits till såväl jordens naturliga godhet, som
lutningsförhållanden, höjdläge och andra förhållande, som härvid kun-
nat inverka. Särskild gradtabell har blivit uppgjord för utrönande
av höjdlägets inverkan på förbättringen.

Den del av landsvägen Lyckeby - Ramdala, å vilken den tilllöm-
byggnad bestämda landsvägstrumman är belägen, har blivit ombyggd
under senare tider; landsvägens gamla läge har varit södra kanten
av ägofig. 16 och norra kanten av ägofig. 13. Då denna ombyggnad
blivit påbörjad efter den 1 jan. 1880, äro de väghållningsskyldiga,
på grund av bestämmelserna i 7 kap. 8 § vattenlagen pliktiga att
vidkännas kostnaden för ombyggnaden; den för sin torrläggning av
trumman beroende marken har nämligen varit att hänföra till åker
eller äng vid tiden för vägens ombyggnad.

Beträffande företaget få synemännen i övrigt jämlikt 10 kap.
62 och 64 §§ vattenlagen bestämma:

att detsamma skall utföras i överensstämmelse med det upprättade, nu föreliggande förslaget;

att arbetet skall ^{utföras} ~~vara påbörjat~~ å tid, då därigenom ej förorsakas skada å växande gröda och att markytan efter rörledningens nedläggning skall utjämnas på sådant sätt, att hinder för brukningen ej uppstår;

att på grund härav några ersättningar för skada och intrång ej skola utgå;

att samtliga med företaget förenade arbeten, med undantag av landsvägstrumman, skola utbjudas till utförande, antingen å offentlig entreprenadauktion eller genom infordrande av anbud, såvida ej överenskommelse träffas om utförandet på annat sätt;

att ombyggnaden av landsvägstrumman skall ombesörjas av vederbörande vägstyrelse, såvida ej denna hellre vill överlämna detta arbete åt de dikande;

att företaget skall vara påbörjat inom ett år efter det denna förrättning vunnit laga kraft samt vara bragt till fullbordan inom ett år efter dess påbörjande samt

att detta företag skall benämnas "utdikningsföretaget Öljer-sjö av år 1924".

Kostnaderna för denna förrättning skola jämlikt 10 kap.

30, 79 och 80 §§ vattenlagen förskjutas av sökanden och fördelas mellan delägarna i företaget i enlighet med den förvar och en beräknade båtnaden.

Slutligen få synemännen meddela, att besvär emot denna förrättning må ingivas till Söderbygdens vattendomstol, adress Stockholm, inom sextio dagar efter nedanstående dag.

I besvären, som skola ingivas i tre exemplar, skola fullständigt upptagas klagandens alla påståenden och skälen därtill och skola till besvären fogas de handlingar klaganden vill åberopa till stöd för ångringssökandet. I övrigt hänvisas till 11 kap. 85 § vattenlagen beträffande besvårs ingivande.

Förutom plan- och profilritning till företaget finnes till
detta utlåtande fogade följande handlingar:

beskrivning-samt arealuträknings- och värderingslängd;
kostnadsberäkning,
grävningstabell, och
kostnadsfördelningslängd.

Ölgersjö den 5 juli 1924

Kajm. Nicen

Biträdande godemän:

Gustaf Carlsson

P. Olsson

Beskrivning samt **arealuträknings-** och **värderings-**
längd över vattenskadad mark tillhörande utdikningsförlaget Öljersjö
år år 1924" i Lövens socken av Blekinge län;

upprättade vid syneförrättning enligt vattenlagen år 1924.

F a s t i g h e t e r n a s				Ägarens nummer å plankartan	Ägarnas namn, samt ägoslag m. m.
littera å plankartan	mantal	nummer	n a m n		
	1/32	812	Öljusjö		Per. Edv. Andersson sölj
				1	äker
				2	.
				3	.
				4	äug.
				5	.
				6	sant mod
					Summa
	1/4 5 1/4	24 582	ds.		Karl Hansson
				7	äug
				8	.
				9	.
				10	.
				11	.
				12	slaug
					Summa
			ds.		Byggnadslighet
				13	äug. sättningsplats
				14	.
				15	vatten
				16	gammat. landsväg
				17	landsväg
					Summa
					Leen Malmberg
	arsöndr.	1/2	Bergsten	18	äker
					Summa

A - r - e - a - l								Jordvärde per hektar vid fullständig torr- läggning kr.	Före torrläggningen				Efter torrläggningen				Jordförbättring genom torrläggningen kr. öre	
Åker, tomt o. dyl. har ar		Äng och odlings- mark har ar		Annan mark och landvinning har ar		Impediment har ar	Höjdlägesgrad		Jordvärde per hektar kr.	Jordvärde per ägofigur kr. öre	Höjdlägesgrad	Jordvärde per hektar kr.	Jordvärde per ägofigur kr. öre					
	08							2000	0.90	1800	144	-	1-	2000	160	-		
	02							2000	0.90	1800	96	-	1-	2000	40	-		
	25							2000	0.35	700	175	-	1-	2000	500	-		
				02				2000	0.25	500	10	-	0.95	1900	38	-		
				03				1500	0.25	375	11	25	0.95	1425	42	75		
				02				1500	0-	-	-	-	0.45	1675	13	50		
	35			07							376	25			794	25	418	-
				23				1500	0.65	975	224	25	1-	1500	345	-		
				10				1200	0.70	840	84	-	1-	1200	120	-		
				11				2000	0.25	500	55	-	0.95	1900	209	-		
				18				2000	0.30	600	108	-	1-	2000	360	-		
				07				1500	0.50	750	52	50	1-	1500	105	-		
				01				1000	0.50	500	5	-	1-	1000	10	-		
				70							528	75			1149	-	620	25
				02														
				02														
							05											
							06											
							13											
				04			24											
	12							2000	0.60	1200	144	-	1-	2000	240	-	96	-
Ölans den 5 juli 1924																		
Maximilian																		
Carl Gustaf Carlsson																		
Per Olsson																		

[illegible]

[illegible]

Sammandrag av förestående areal-

[illegible]

Läge	Längd i meter	Arbete, jordmån, materialier m. m. .	Antal	å kronor	Kostnad		Summa	
					kr.	öre	kr.	öre
<u>K o s t n a d s b e r ä k n i n g</u> över "utdikningsföretaget Öljersjö av år 1924" i Lösens socken av Blekinge län; upprät- tat vid syneförrättning enligt vattenlagen år 1924. Dagsverkspris: 5 kronor.								
1+71-1+40	31	Grävning för nedläggning av 5" rör m.	31	0,30	9	10		
		5" rör, inberäknat frakt och transport st.	100	300	30	-		
1+71		Täckdikesöga st	1		5	-		
		Rörens läggning och dikets igenfylln. m.	31	0,10	3	10		
1+40-0+33	107	Grävning för nedläggning av 4"rör m.	107	0,50	53	50		
		4" rör, inberäknat frakt och transport st.	400	240	96	-		
		Rörens läggning och dikets igenfylln. m.	107	0,10	10	70		
0+26-0+20	6	Uppgrävning av öppet dike; botten- bredd= 0,30m. slänt = 1:1,5 m.	6	2.-	12	-		
0+20		Uppdagande av vattenbord enl. ritning; grävning av grus, dy och sten m ³	45	1,50	67	50	286	90
		För oförutsedda arbeten samt ledning och tillsyn under arbetets utförande tilläggas omkring 10 % av förestående arbets - och materiakkostnader.					33	10
					S u m m a		320	-
0+33-0+26		Ombyggnad av landsvägstrumma enl. ritning					200	-
				T o t a l s u m m a 520 -				
Öljersjö den 5 juli 1924. <i>Magnus Eriksson</i>								

[illegible]

[illegible]

Kallelse.

Skiftesgodemannen Gustaf Pettersson

Kropp, Lösen

varder härigenom kallad att själv eller genom lagligen befullmäktigat ombud tillstädeskomma vid det sammanträde, som är utsatt att äga rum lör- dagen den 5 juli 1924 kl. 10 fm. rörande utdikning av vattenskadade marker, tillhörande hemmanen n:r 3, 7 och 8 Öljersjö.

Sammanträdet äger rum hos Per E. Andersson Öljersjö.

Vedeby, Torskors den 28 juni 1924.

Magnus Wixell.
Statens lantbruksingenjör.

Förestående kallelse är mig delgiven, vilket härmed erkännes.

Kropp den 1 juli 1924

Gust. Carlsson

Kallelse.

Skiftesgodemannen Per Olsson, Vallby

Ramdala

varder härigenom kallad att själv ~~eller genom lagligen befullmäktigat~~
~~erhörd~~ tillstädeskomma vid det sammanträde, som är utsatt att äga
rum lör- dagen den 5 juli 1924 kl. 10 f.m. rörande
utdikning av vatten-skadade marker, tillhörande hemmanen n:r 3, 7 och 8
Öljersjö.

Sammanträdet äger rum hos Per E. Andersson, Öljersjö.

Vedeby, Torsfors den 28 juni 1924.

Magnus Wixell.

Statens lantbruksingenjör.

Förestående kallelse är mig delgiven, vilket härmed erkännes.

Vallby den 29 juni 1924
Per Olsson

Kallelse.

S. G. Andersson

Älderman i Ölgersjö by, Ölgersjö.

varder härigenom kallad att själv eller genom lagligen befullmäktigat ombud tillstädeskomma vid det sammanträde, som är utsatt att äga rum lör- dagen den 5 juli 1924 kl. 10 fm. rörande utdikning av vattenskadade marker, tillhörandehemmanen n:r 3, 7 och 8 Ölgersjö.

Sammanträdet äger rum hos Per E. Andersson, Ölgersjö

Vedeby, Torskors den 28 juni 1924.

Magnus Wixell.

Statens lantbruksingenjör.

Förestående kallelse är mig delgiven, vilket härmed erkännes.

Ölgersjö

den 28 juni 1924

S. G. Andersson

Kallelse.

Karl Hansson, n:r 3 och 7 Ölgersjö

Ölgersjö,

varder härigenom kallad att själv eller genom lägligen befullmäktigat ombud tillstädeskomma vid det sammanträde, som är utsatt att äga rum lör- dagen den 5 juli 1924 kl. 10 fm. rörande utdikning av vattenskadade marker, tillhörande hemmanen n:r 3, 7 och 8. Ölgersjö.

Sammanträdet äger rum hos Per E. Andersson, Ölgersjö.

Vedeby, Torskors den 28 juni 1924.

Magnus Wixell:

Statens lantbruksingenjör.

Förestående kallelse är mig delgiven, vilket härmed erkännes.

Ölgersjö den 28/6 1924
Karl Hansson

Kallelse.

Smeden S. Malmberg

Öljersjö.

varder härigenom kallad att själv eller genom lagligen befullmäktigat ombud tillstädeskomma vid det sammanträde, som är utsatt att äga rum lör- dagen den 5 juli 1924 kl. 10 f m. rörande utdikning av vattenskadade marker, tillhörande hemmanen n:r 3, 7 och 8 Öljersjö

Sammanträdet äger rum hos Per E. Andersson, Öljersjö

Vedeby, Torskors den 28 juni 1924.

Magnus Wixell.

Statens lantbruksingenjör.

Förestående kallelse är mig delgiven, vilket härmed erkännes.

Öljersjö

den

28/6

1924

Malmberg

ARVODESRÄKNING

för laga syneförrättning angående "utbildningsförslaget Öljersjö" år 1924," i Lövens socken ex Blekinge län.

upprättad enligt nedanstående §§ i lantbruksingenjörstaxan av den 31 december 1920.

[illegible]

1	2	3	4	5	6	7
		Överfört				15 09
		Avvägning:				
		a) avvägning, längdmätning o. d. § 44, mom. 4	1/2	12,00	66 =	
		b) ytaavvägning, § 11, mom. 1, tariff IV				
		i öppen mark, medelantal 35 punkter pr har	0.58	0.66	38	
		avvägda punkter	20	0.02	40	
		i annan mark, medelantal 1.9 punkter pr har	0.70	1.32	92	
		avvägda punkter	18	0.04	50	
		c) begränsningskurva, § 11, mom. 2:				
		i öppen mark	0.5	2,50	1 25	
		i annan mark	0.4	5,00	2 =	11 47
		Arealuträkning, § 13, tariff V, medelareal 8.5 ar, ...	18	0.07	1 26	
		 har 1.52	0.20		30	1 56
		Ägobeskrivning, § 14, ägofigurer		0,08		1 50
		Markvärdering,				
		a) uppskattning och värdering, § 44, mom. 5				
		b) gradtabell eller kurva, § 17, mom. 1,				
		för första kilometern av avlopps längd			4 -	
		för övriga kilometer		1,50		
		c) uträkning därmed av värde pr ytenhet, § 17, mom. 2 värdetal	26	0,08	1 56	
		d) uträkning av förbättring eller försämring, § 18 ägofigurer ..	13	0,12	1 56	7 12
		Längdprofil § 20, längd skala 1: 4000				
		a) uppritning enl. tariff VI, 1) nytt avlopp		3,00		
		2) befintligt belopp ell. vall	0.5	4,50	2 -	
		b) antal ritningar		3,00	- -	2 -
		Tvärsektion § 22, 1: 100,				
		vid uppritning av endast befintlig eller ny sektion	1	0,15	15	
		,, ,, ,, såväl ,, som ,, ,, ...		0,25		
		tillägg för m² av våta sektionsarean vid h. v. y. nämligen för ..				
						
						0 15
		Hydrografisk utredning, § 24, grundbelopp			2 -	
		för vattenområdets areal		0,02		2 -
		Dimensionsberäkning, § 25,				
		a) för öppet avlopp, utan särskild beräkning		3,50		
		tillägg för särskild beräkning av dimensionerna		1,00		
		,, ,, våta sektionsarean vid h. v. y. 0,50 kr. pr m²				
		nämligen				
		,, ,, ,, ...				
		,, ,, ,, ...				
		,, ,, ,, ...				
		Riktning och fördel till vattenbott	1/4		3 -	
		b) täckt ledning, 1) inre diameter intill 20 cm.	1-	6,00	6 -	
		2) ,, ,, över ,, ...		10,00		9 -
		Överföres				49 89

1	2	3	4	5	6	7
		Överfört				49 89
		Inritning å kartan av avlopp och vallar, § 27, grundbelopp			1 —	
		tillägg för varje cm. verkligt mått å kartan cm.	7	0,03	21	1 21
		Arbetsbeskrivning, § 28, 1:sta sidan			3 —	3 —
		tillägg för övriga sidor st.		2,00		
		Kostnadsberäkning, § 29, nyanläggning km.		2,30		
		därjämte 25 öre pr m ² av våta sektionensarean vid h. v. y.				
		nämligen m ² sektion på				
		b) vid förändring av befintligt avlopp	15	4,00	14 —	
		därjämte 50 öre pr m ² av våta sektionensarean vid h. v. y.				
		lika som tillägget för dimensionsberäkningar				
		c) av kostnadsförslagets slutsumma 0,1 % (broar inberäknat)			52	4 52
		Förslag till bro- och trumbyggnad, §§ 34 och 36				
		1) Enkel bro och trumma, a) för ritarbetet			3 —	
		b) för detaljerad kostnadsberäkning km.			3 —	
		c) för grundförstärkning				
		2) Annan bro i två projektioner, a) för dimensionsberäkning		8,00		
		b för ritarbetet, teoretisk spännvidd m.		1,00		
		och för särskilt konstruerat landfäste st.		4,00		
		c) för kostnadsberäkning, teor. sp. v. m.		0,30		
		och för särskilt konstruerade landfästen st.		4,00		6 —
		Införande av höjdsiffror å plankartan, § 39	33	0,01		33
		Ersättningslängd, § 42, grundbelopp			1 50	
		för varje ersättningsbelopp st.		0,25		
		Utlåtande och betänkande, § 43 sid.	4	3,00		12 —
		Sammanträden och upprättande av protokoll, § 44, mom. 1, dagar	1	12,00		12 —
		Särskild utredning, § 44, mom. 2		12,00		
		Kostnadsfördelningslängds upprättande, § 44, mom. 14	1/4	12,00		3 —
		Utredning å länets lantmäterikontor rörande fastighetsgränser, jordregisternummer o. d. § 44, mom. 15 dagar	1	12,00		12 —
		Summa kronor				103 95
		Lösen för:				
		Kopia av plankartan, § 49,				
		1) 1:sta regalarket			7 —	
		övriga regalark		1,75		
		2) efter kartans skala och ågofigurernas medelareal, tariff VII,				
		skalan 1:4000, medelareal 8,5 ar ågofigurer st.	18	0,10	1 80	
		har	152	0,28	42	
		höjning för handkopia å ritpapper, 25 %			56	
		Överföres			9 79	

2,23
56
9,23

1	2	3	4	5	6	7
		Överfört			9 79	
		3) insättning av höjdlägestal..... st.	3.3	0,02	66	
		„ „ kanaler och diken, grundbelopp			1 75	
		tillägg för varje cm. verkligt mått å kartan, cm.	7	0,05	3.5	
		Kopia av längdprofil, tvärsektioner samt förslag till broar och trummor å ritpapper, § 52,				
		1) enligt tariff VIII i skala 1:4000,				
		nytt avlopp km.		5,00		
		ändring av befintligt avlopp „	0.2	6,00	1 20	
		2) tvärsektioner, originalritningens belopp med 30 % förhöjning	1		20	
		3) broar och trummor, „ „ „ 30 % „			3 90	
		4) för varje med rubrik, skalor o. d. försett blad			3 -	
		längdprofilritningar st.		3,00		
		tvärsektions- och broritningar „		5,00		20 85
		nedsättning för kopia å kalkerväv 25 %				
		Avskrift av synehandlingarne, § 55 sid.	14	0,75		10 50
		Summa kronor				31 35
		Övriga förrättningskostnader,				
		Lösen av förordnandet jämte kommissionärsarvode				
		~~Kalkyler~~ Annonskostnader ang. sammanträden				3 -
		Inbindning av förrättningshandlingarne (utlägg.) (2 styck) ..				2 -
		Arvode till biträdande förrättningsmannen				
		„ „ „ gode männen enligt egna räkningar				30 50
		Ersättning för hantlangning, materialier o. d.				5 -
		Summa kronor				40 50
		Sammandrag.				
		Förrättningsmannens arvode				103 95
		Lösen för kopior och avskrift				31 35
		Övriga förrättningskostnader				40 50
		Summa kronor				175 80

Den, som icke åtnöjes med denna räkning äger, att inom tre månader från nedanstående dag klander därå anställa genom stämning till

Östen

häradsrätt.

Östergötland den 5 juni 1924.

Stavens lantbruksingenjör.

Att sakägarna erhållit en med denna lika lydande räkning betyga:

Carl Gustaf Carlsson

Tu Olof

Kronor kvitteras:

den 19.....

Bet. d. 2/11. 24.

av P. E. St.