
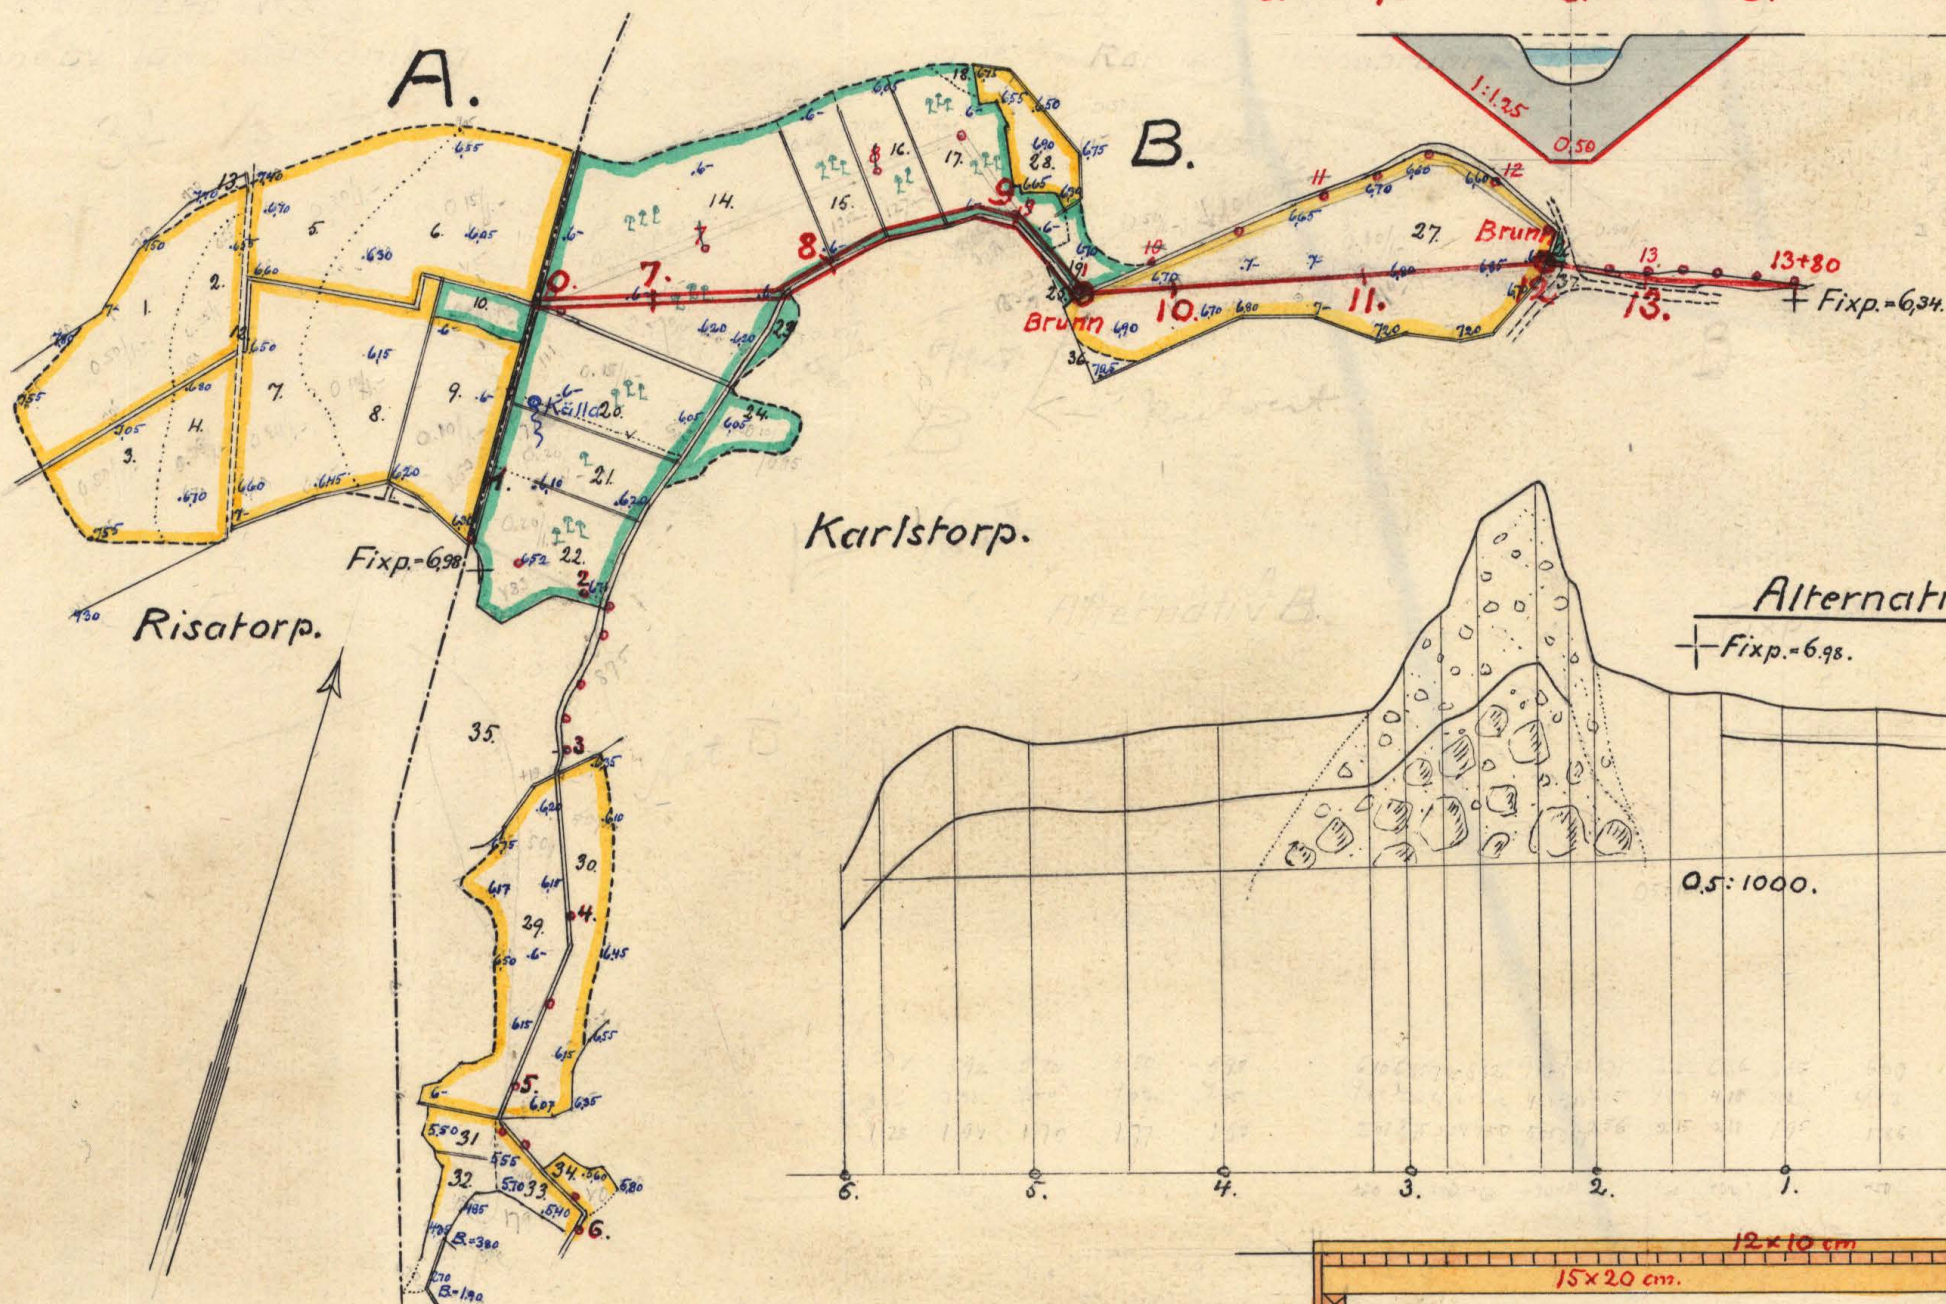


Förslag till "utdikningsföretaget
Risatorp-Karlstorp",
i Ronneby socken av Blekinge län;
upprättat vid synförrättning enligt vattenlagen år
1924 av:


Magnus Sören
Statens lantbruksingenjör.

Alternativ A.

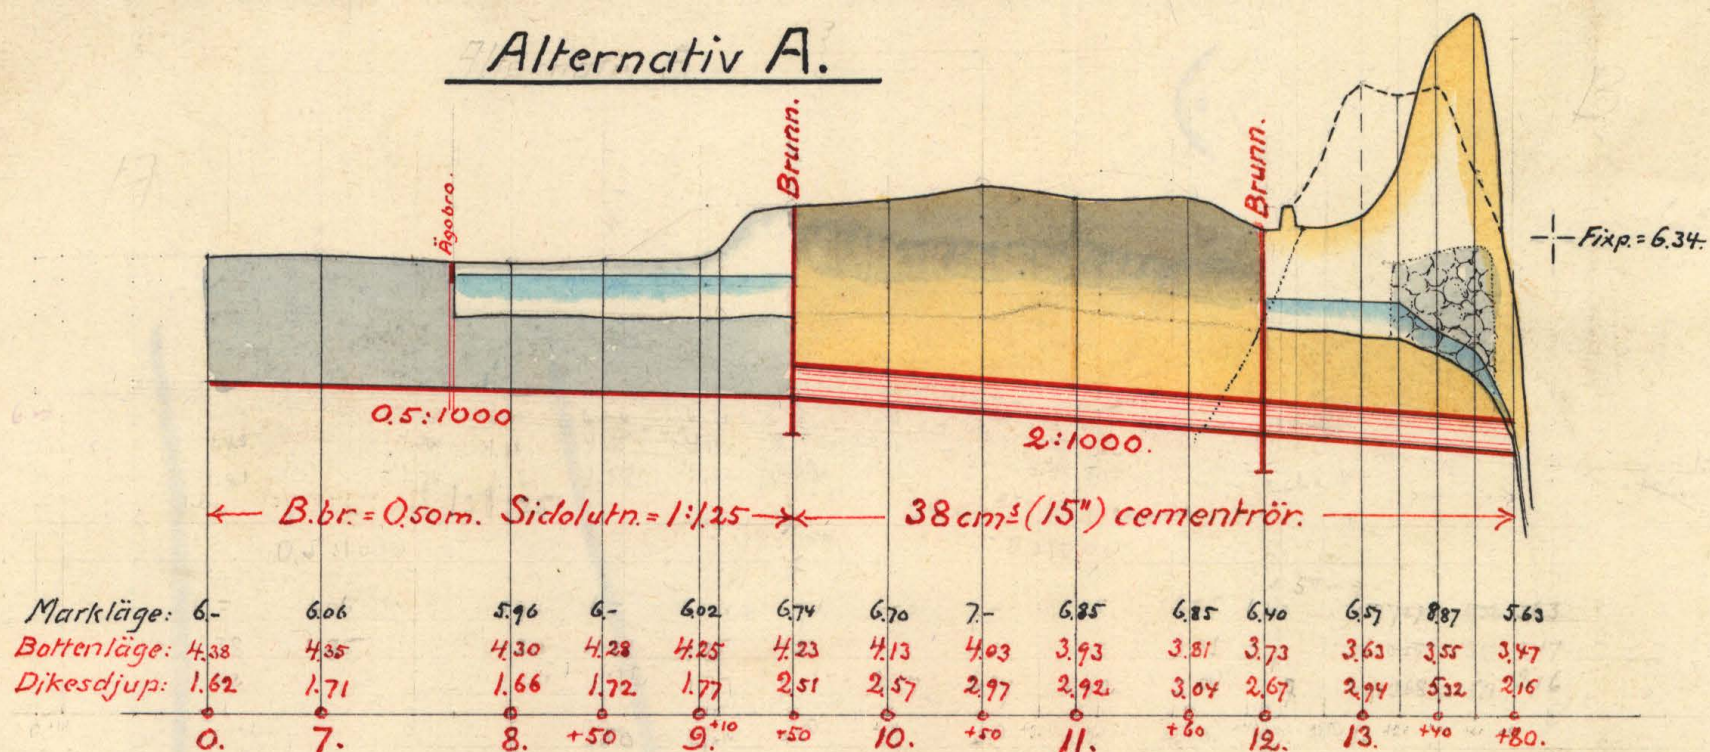



Alternativ B.

Fixp. 6.98.

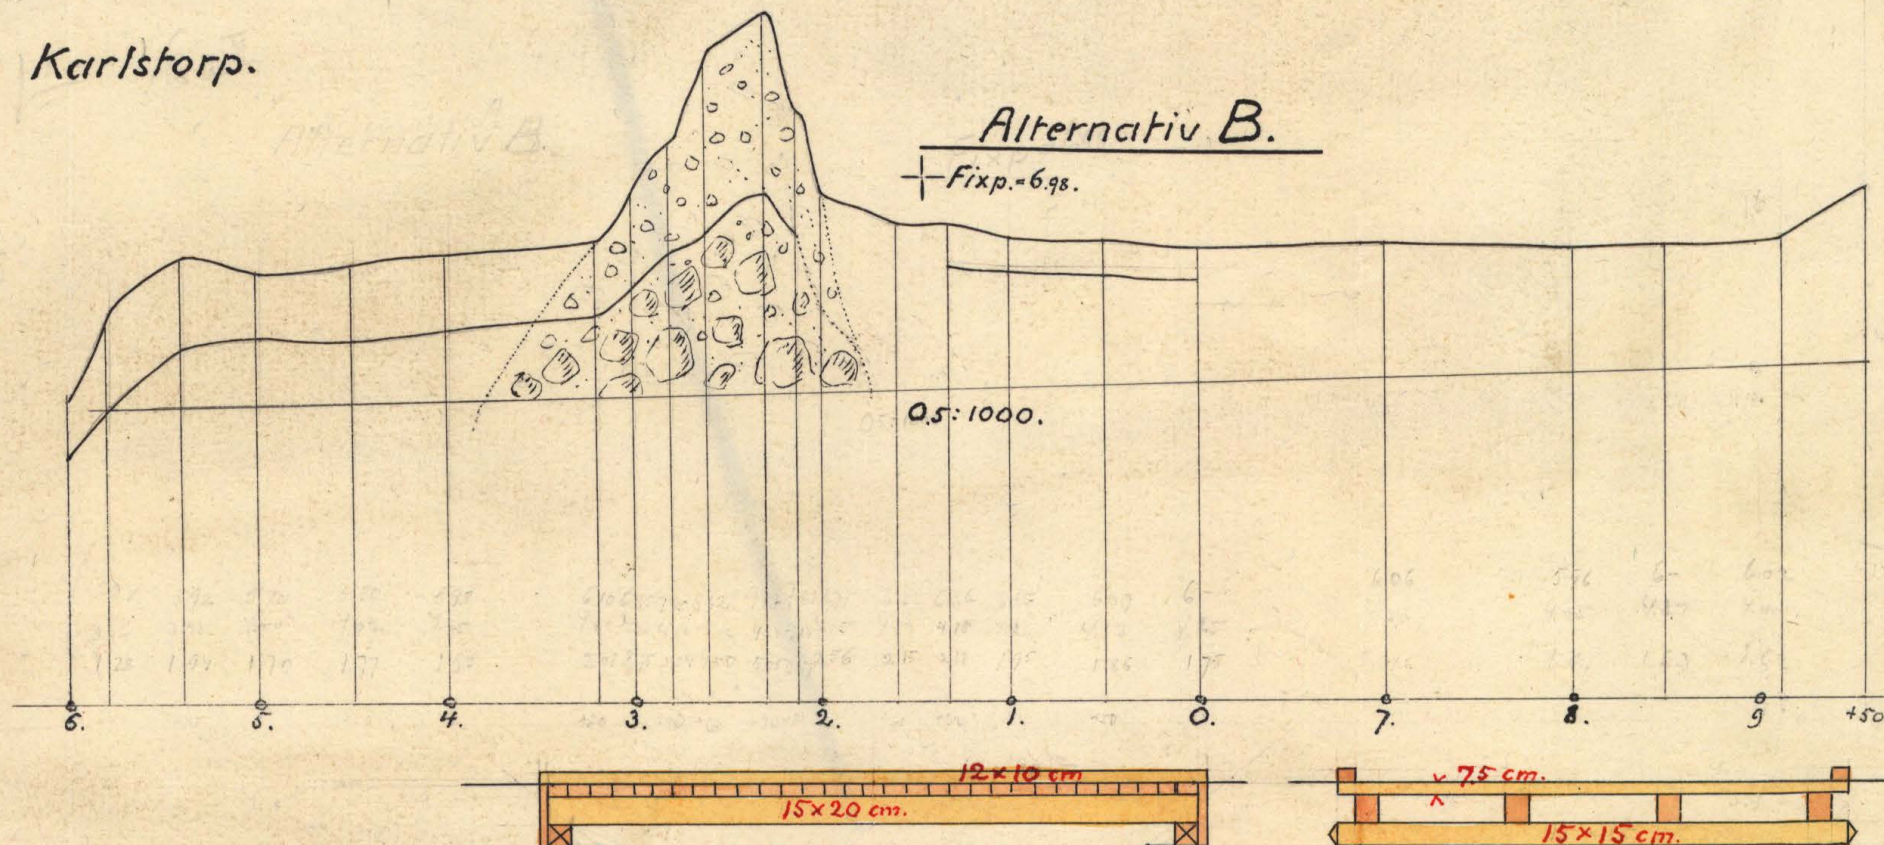


RITN.Nr 001

K 1*0579

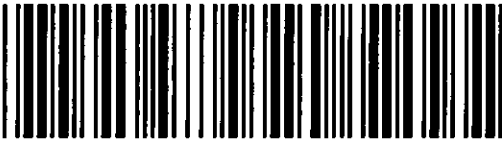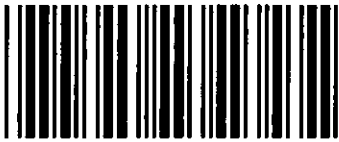

Akt nr:
A579

AU\$A579

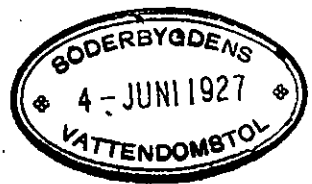

K ^A 1-0579

Kungl. Lantbruksstyrelsens
Kulturtekniska byrås arkiv

Handlingar rörande "utdikningsföre-

^{2/11 18} taget Risatorp - Karlstorp i Ronneby

socken av Blekinge län; upprättade vid syneförrätt-

ning enligt vattenlagen år 1924 av:

Magnus Wixell.
Statens lantbruksingenjör.

Innehålla 29 skrivna sidor.

Härtill hör 1 blad ritningar.

NO. 82

Utdrag av protokoll, hållet
vid sammanträde med Söderbygdens vatten-
domstol & tingshuset i Ronneby den 27
april 1925.

Sedan Ronneby Hålsobrunns Aktiebolag anført besvär
öfver en den 11 november 1924 avslutad laga synoförrättning
angående företag, benämmt "utdikningsföretaget Risetorp -
Karlstorp" och avseende torrläggning av mark, hörande till
1/3 mantal Risetorp 3¹ och 1/6 mantal Karlstorp 1¹ i Ronne-
by socken, Blekinge län, så hade för handläggning av målet
sammanträde med vattendomstolen utsatts att hållas härstädes
den 27 april klockan 10 f.m.

Då målet företogs till handläggning, inställde
sig för bolaget dess verkställande direktör kaptenen G. Kaij-
ser, vilken företedde styrelsens bemyndigande att inför
domstolar föra bolagets talan. Fattigvårdsstyrelsen i Ron-
neby socken kom tillstädes genom sin ordförande M. H. Elm-
stedt.

Sedan handlingarna föredragits, upp'yste Kaijser,
att det vid synoförrättningen bestämda avloppsdikey skulle

Utan avgift. Förrättningsmannen /Lantbruksingenjören Magnus Wixell/.

utrymma i ett redan förefintligt loppet dike, som sträckte sig genom brunnsparken.

Kajser uppgav vidare, att nuvarande arrendatorn av bolaget tillhöriga fastigheten 1/6 mantal Karlstorp 1¹ Samuelsson arrenderat fastigheten för en tid av fem år från den 14 mars 1924.

Kajser yrkade, att den tid, inom vilken jämlikt 7 kap. 57 § vattenlagen bolaget finge framställa anspråk på ersättning för oförutsedda skador, måtte utsträckas till tolv år från företagets fullbordande.

Elmstedt anförde: Därest icke ifrågavarande företag blivit bestämt, hade en upprepning av redan befintliga diken varit nödvändig. De skador, som kunde förorsakas genom kulvertens framdragande, vore sådana, som respektive jordägare utan särskild ersättning finge tåla. Om bolaget såsom jordägare ville hålla sin arrendator skadeslös, vore det bolagets ensak. För övrigt kunde arbetet med kulverten göras vid sådan tid och på sådant sätt, att någon skada icke behövde uppkomma. Bolagets yrkande om utsträckning av den tid, inom vilken anspråk på ersättning för oförutsedda skador finge framställas, beströdes.

Sedan målet överlämnats till prövning, hölls en-
skild överläggning. Därefter meddelades följande

U t s l a g.

Vattendomstolen, som, oavsett att något särskilt
förklarande härom icke lämnats av synmännen, dock anser
det uppenbart att, därest genom det sutt, varpå nu ifrågeva-
rande dike kommer till utförande, skada uppkommer för or-
rendstorn av 1/6 mantal Karlstorp 1², sådan skada skall på
företagets bekostnad ersättas, finner i övrigt i anledning
av de anförda besvären ej skall göra annan ändring i synmän-
nens utlåtande än att den tid, inom vilken anspråk enligt
7 kap. 57 § vattenlagen må framställas, bestämmas till tolv
år från det företaget enligt lämnad föreskrift skall vara
fullbordat.

Talan mot vattendomstolens utslag fullföljes ef-
ter vad till Kungl. gattentöverdomstolen.



Som ovan.

På vattendomstolens vägnar:



Att, såvitt framgår av härstädes fört, vederbörligt
diarium, icke inom rätter tid vädjats mot förestående utslag;

det varder härmed till bevis meddelat. Stockholm i Söder-
bygdens vattendomstols kansli den 19 maj 1925.

Ex officio:

G. Lidbom

1

Protokoll för vid samman- träden rörande utredningsför- taget Risatorp.

År 1924 den 4 nov. kl. 2 e.m. inställdes
sig undertecknad, statens landbruksingenjör,
i Persborgs älderdomskommun för att på grund
av vederbörligt förordnande handlägga synpunkter
rättning enligt vattenlagen för förläggning av
vattenledningsnät tillhörande hemmanen
Risatorp och Karlstorp i Ronneby socken av
Blekinge län. Delägarna i företaget hade i
den för stämning stadgade ordning blint kol-
lade till sammanträdet och hade på grund här-
av följande personer tillståndsberättigade, nämligen:
företagingsledanden, fästingsvårdsstyrelsen i Ron-
neby socken genom dess ordförande M. H.
Elmstedt för $\frac{1}{3}$ ut nr. 3 Risatorp och
styrelsen för Ronneby Heltobrunnsaktiebolag
genom kaptenen G. A. Kaijser enligt pro-
tokollsutdrag (bil. A.) för $\frac{1}{6}$ ut nr. 1 Karlstorp.
Såsom givare hade tillståndsberättigade Alfred
Pettersen i förestånd och C. F. Pettersen i Lister-
by.

§ 1.

Det för undertecknad utfärdade förordnandet
att verkställa ifrågakommande förtäring upp-
lästes (bil. B.)

§ 2.

För samtliga synpunkter kunde ej vara sig av-
lesen eller av delägarna i företaget uttryckas.

§ 3.

De som hade samt företaget förföras, enligt syn-
punkterna såsom ej av kunde ej heller av delä-

ägarna i företaget utvärmas.

§ 4.

Det av förvaltningsmannen uppgjorda prelimi-
nära förslaget till företaget förklarades delägarna
och de öfriga alternativen öfverfångades av dessa.
Härvid överenskoms^{des} att det åt öster ledande
avloppet skulle upptagas och dels att detta
avlopp skulle till sin nedre del igentäckas
medelst cementbänk och till sin övre del
upptagas som öppet diken.

§ 5.

På dagen förklarades ej flere frägnar att öfver-
vakas sammantaget avslutades med tillkänn-
givande, att nya sammantagade komma att
äga rum i samma plats tidigast den 11
nov. m. kl. 12 middag, då delägarna
och gästerna hade att tillstädeskomma utan
samma kallat som detta tillkänn-
givande.

Ort och tid som ovan

Magnus Wicksell

Biståndsperson gästerna

Kajsa Petersen Karl G. Petersen

År 1924 den 11 november

På i frågan om beständ till att plats som
muntligen äro fört angående synen på
företagets behandling och det ifrågasatta andrings-
företaget, och hade därjämte följande personer
tillstädeskommit, nämligen:

avfärdade i Ramby sockens fattigvårdsstyrelse

M. H. Elmstedt samt verkställande direktör

i Ramby Hålsobrunnsaktiebolag, kaptenen

G. A. Kaijer.

§6.

Kapten Kaijer framlämnade följande skivelse, som bilades protokollet (bil. C.)

§7.

Sökanden yrkade, oafsetts de i skivelsen föreslagna invändningarna, att förretningen skulle fortsättas och avslutas så snart som möjligt.

§8.

Förretningssmannen förläste delägarna de upprättade handlingarna och förläste till förtaget, att ingenas härvid såväl den av sysemännen berättade biträdet genom förtaget som delaktigheten i det samma.

§9.

Kapten Kaijer framhöll beträffande den berörda jordförbättringen att han ansåg denna för högt uppskattad för kommunbolagets del, och inslände han för denna sin åsikt intygen i protokollet:

§10.

Sysemännen och delägarna hade med anledning av den av kapten Kaijer ingiende skivelsen i fältet undersökt i skivelsen upprättade förhållanden, särskilt beträffande den s.k. Professors Henschens källa. Det befunns att vattenståndet i denna, som utgjordes av ett i massen nedslaget järnvrå av omkring 4" diameter, stod omkring 0.5 m. över angivande markyta. Vidare uppgavs av kapten Kaijer, att detta rör enligt honom lömligt uppgift, var nedslaget till 79 fots djup.

§11.

Sysemännen tillkännagivde att de ställt sig ^{opposit-} ~~kanon~~

namnen R. Johansen, Persborg, att anställa och
frågan avseende de utlåtandet med därtill hörande
handlingar och ritningar och skola dessa hos honom
vara tillgängliga för envar, som ättnaden att granska
dem eller tege avskrift därav.

§ 12.

Det är syftet att i denna utlåtandet upplästas.
(bil. D)

§ 13.

Därefter följandes förtäring avskild
Och af tid om om
Magnus Nicell

Biträdnings godkännande:

Afred Petersen

Karl F. Petersen

5.
Bil. A.

Utdrag av protokoll hållet vid fortsatt ordinarie stämma med bolagsmännen i Ronneby Helsobrunnsaktiebolag i Ronneby den 23 januari 1923.

§ 6.

Vid därefter med slutna sedlar företaget val av verkställande Direktör och ledamot i styrelsen utsågs enhälligt för en tid av två år Kaptenen i Trängens reserv Gustaf Alfred Kaijser, på villkor, som i styrelsens skrivelse funnes angivna.

Vid protokollet

A. Ekenman


Justeradt

Ernst Bergman

Ernst Abramson

Joel Eriksson

Rätt utdraget betyga

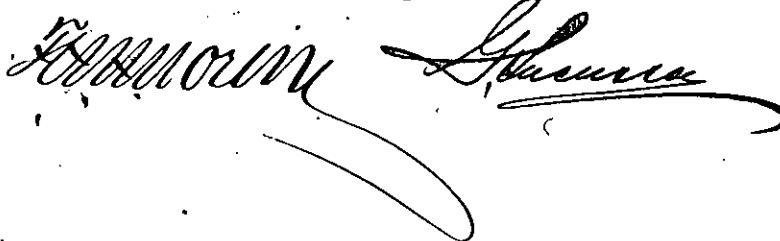2


7
Kungl. Maj:ts
befallningshafvande
i Blekinge län.
Landskansliet.

Bil. B.

Jd:m B. 24.
1917.



R E S O L U T I O N.

Inneliggande förordnande transporteras å landt-
bruksingenjören Magnus Wixell.

Karlskrona å landskansliet den 24 januari 1920.

På länsstyrelsens vägnar:

Löfström, Magnus

7945 B24/1918

Inlä till landstämman i Karlskrona
den 21 nov. 1918

77

Tier Hög. Majors Befallningschefen
i Blekinge län

R E S O L U T I O N .

Öfversändes till statens landtbruksingenjör C.J. Kling, som
härigenom förordnas att lagligen verkställa ifrågavarande förrätt-
ning. Karlskrona & landstämman den 21 november 1918.

Kell.
F.H.

På lässtyrelsens vägnar:

Anders Högström

Beviljas om förordnande för
viderbörig förrättningen
att verkställa bevilj enligt gäl-
lande dikningslag för full-
ständigare torrlaggen af
vattenbevärade ägor till
nr. 3 Ribatorp och till-
höriga Ronneby församling
fattiggård. Torrlaggen
beviljas af den ägor till hemma-
net Ribatorp, som äges af Ron-
neby husebarns A.B. - För-
laget omfattar vid dess 12 ha.
Ronneby den 18 nov. 1918.

FATTIGVÅRDSSTYRELSEN I RONNEBY SOCKEN

J. Th. Hönvall
Ordförande

Anders

Bu. C.

Till

Herr Ordföranden vid Sammanträde den 11 nov. 1924 kl. 12 midd. rörande utdikning af vattenskadade marker tillhörande Risatorp och Karlstorp i Ronneby Socken

Sedan senaste sammanträdet i ofvanstående angelägenhet tisdagen den 4 nov. 1924 kl. 2 e.m. har undertecknad haft tillfälle att närmare sätta mig in i det föreliggande förslaget till utdikning af omnämnda marker och i samband därmed Bolaget åliggande förpliktelser, och får å Bolagets vägnar äran anhålla att nedanstående synpunkter måtte vid frågans afgörande tagas under beaktande.

Den mossmark, som genom utdikningen skulle beredas till odlingsbar mark, omkring 5 tunnland tillhörande Bolagets egendom hemmanet Karlstorp, afsågs från början böra utnyttjas för att genom upptagning af torf tillföra Bolagets ångcentral erforderligt bränsle. Sedan i början af 1880 talet torven var upptagen, utplanterades å mossmarken en del björkplantor, hvilka dock till följd af den förekommande vattensyran ännu ej haft någon vidare växtkraft och torde behöfva omkring ett trettio-tal år, innan de uppnått för afverkning erforderlig storlek. Att för närv. afverka denna plantering skulle för Bolaget utgöra en ren förlust, utan torde vara med bättre ekonomi förenadt att låta beståndet kvarstå, tills det nått härför erforderlig storlek.

Äfven under förutsättning att mossen efter verkställd utdikning uppodlades, är dess belägenhet från öfriga hemmanet Karlstorps ägor så pass aflägsen, att den ej lämpligen torde kunna brukas i samband härmed och ovisst är, om Bolaget vid eventuell utarrendering af området

kan återfå de utgifter, som genom en utdikning och uppodling kommer att påläggas Bolaget. Dessutom utgör området den enda del af Bolagets mark, som på grund af öfrig skogsmarks omläggning såsom brunnspark kan med fördel användas såsom betesmark, och torde ej en utdikning af området medföra någon afsevärd fördel afseende denna områdets brukning.

Genom utdikningen kommer otvifvelaktigt vattentillflödet till Bolagets nedanför Bålebroberget liggande parkområde bli större än för närv. är förhållandet, och de redan nu förefintliga svårigheterna att från parkområdet bortföra detta vattentillflöde ytterligare utökas på grund af den ringa fallhöjden mellan Parkens jordyta och Ronnebyåns normalvattenhöjd, hvilken nedanför Bålebroberget ej ligger mer än omkring 50 cm. under jordytan. Under regniga somrar och då på grund af vindförhållandena inström i ån förekommer, blir redan nu förhållandet att vatten i afloppsdiket under Bålebroberget stiger öfver dettas brädd, och torde med ytterligare tillflöde detta förhållande bli nära nog konstant, hvilket kommer för Bolaget att medföra stora obehag och kostnader.

Utöfver ofvanstående anser jag mig böra särskildt framhålla nedanstående förhållanden, som vid en eventuell utdikning med absolut säkerhet kommer att för Bolaget medföra betydande ekonomiska uppoffringar.

I södra delen af mossen är belägen en af Bolagets hälsokällor den s.k. Professor Henschens källa, hvilken tillför Bolaget ett hälsovat-ten af särskild beskaffenhet, som begagnas af en stor del af anstaltens kurgäster. Skulle denna källa utsina, som otvifvelaktigt med en utdikning blir förhållandet kommer detta gifvetvis att åsamka Bolaget direkta förluster, hvilkas värde nu svårligen kan uppskattas.


Otvifvelaktigt torde också en hel del af Bolagets öfriga järnkällor hafva sin upprinnelse just från det rika minerallager, som förefinnes i och under den mossmark, som nu är afsedd att utdikas. Möjligen kommer, om utdikningsförslaget förverkligas, en eller flera af Bolagets öfriga järnkällor att utsina, eller åtminstone tillflödet till desamma afsevärdt minskas, och kunde såsom en följd häraf för Bolaget uppstå förluster af oanad räckvidd.

Under framhållande af ofvanstående för Bolagets drift eventuellt fördervbringande risker, som föreslagna utdikningsförslag kan medföra, får jag därför framställa fordran å att förslaget blir hvilande, tills dessa förhållanden blifvit af expert å det geologiska området undersökta,

och att under alla omständigheter, om dikningsförslaget trots häri angifna synpunkter kommer till utförande Bolaget måtte tillförsäkras rätt till ersättning för de förluster, som genom utdikningen kan komma att påföras Bolaget.

Ronneby Brunn den 11 nov. 1924

för Ronneby Helsebrunns Aktiebolag

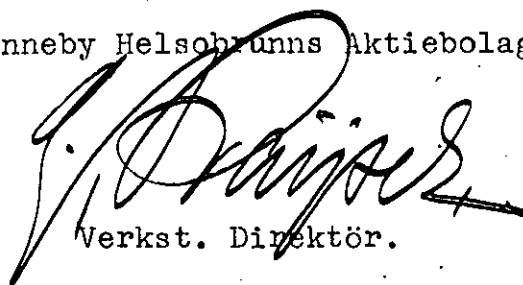A handwritten signature in dark ink, appearing to read 'J. Bräjer', written in a cursive style.

Verkst. Direktör.

Bil D.

U T L Å T A N D E

avgivet vid syneförrättning enligt vattenlagen angående
" utdikningsföretaget Risatorp-Karlstorp " i Ronneby
socken av Blekinge län.

Ifrågavarande företag avser torrläggning av de å
den till detta utlåtande fogade plankartan upptagna, mer
eller mindre vattenskadade markerna, och erfordras för
~~ernående av detta ändamål att ett av de genom och från~~
~~dessa marker ledande avloppsdikena upptages till större~~
dimensioner än dessa för närvarande innehava.

De vattenskadade markerna hava blivit å marken in-
mätta och avvägda och innefattar plankartan över dem all
den mark, som med nu under vegetationstiden rådande vatten-
stånd i avloppsdiket ej kan torrläggas till 1,2 meters
djup. Vid bestämmandet av begränsningskurvan för området
har markens naturliga fall lagts till grund för beräkning
av kurvans höjdläge. - I den till utlåtandet bifogade
beskrivningen samt arealuträknings- och värderingslängden
finnas de särskilda ägofigurerna inom området närmare an-
givna. Av denna längd framgår att det vattenskadade om-
rådet uppgår till 11,70 hektar, varav 7,62 hektar utgöres
av åker och 4,08 hektar av ängsmark.

Över avloppsdikena hava efter å marken verkställda
avvägningar och jordundersökningar profiler blivit upp-
gjorda, av vilka fallförhållanden och jordmån efter dikes-
sträckningarna framgår. - De dimensioner, till vilka det till
upptagande bestämda diket vid denna syneförrättning blivit
bestämda, att upptagas, finnas även angivna å dikesprofi-
len och framgå dessa dimensioner därjämte av den bifogade
grävningstabellen.

För bestämmandet av de för avloppsdiket erforderliga
dimensionerna hava hydrografiska utredningar blivit verk-
ställda, och framgår av dessa, dels att avloppsdikets neder-

börsområde uppgår till omkring 60 hektar och dels att den avrinning, som vid flöden kan beräknas avgå från varje hektar av nederbörsområdet bör beräknas till, under vanliga förhållanden 1 liter och vid exeptionella tillfällen till 1,5 liter i sekunden. Den största vattenmassa diket skulle hava att avleda uppgår således till 90 l/sek. Det framgår härav, att, om diket skulle upptagas såsom öppen ledning, denna vattenmängd ej bleve bestämmande för avloppets storlek, utan komme härvid uteslutande hänsyn att tagas till de vattenskadade markernas torrlägningsbehov.

Då emellertid avloppsförhållandena äro synnerligen besvärliga, i det höga backar måste genomskäras åt vilket av de båda håll, som kunna ifrågakomma, man än väljer, har föreslagits täckt ledning för avloppet, därnså befunnits lämpligast. Efter verkställda beräkningar har det visat sig vara såväl billigast som med hänsyn till den torrläggning, som av de olika förslagen kan utvinnas, lämpligast att utföra den med Alt. A å förslaget betecknade sträckningen för avloppet, varför synemännens medgivande till företaget avser denna sträckning. Nedre delen av denna sträckning, eller sträckan 9+50 - 13+80, har föreslagits att utföras såsom täckt ledning av 38 cm:s /15"/ cementrör, vilka skola läggas med en bottenlutning av 2:1000. Återstående sträckan mellan punkterna 9+50 och 13+80 ^{har föreslagits att upptagas såsom öppet dike, med en bottenlutning av 2:1000} och sidolutningen 1:1,25

I den för företaget upprättade, utlåtandet bifogade kostnadsberäkningen äro alla de arbeten, som för det ifrågasatta torrlägningsföretaget äro erforderliga, närmare specificerade och är den i samband med företaget bestämda ersättningen för jordupplåtelse till utvidgning av diket jämväl i denna kostnadsberäkning intagen. Enligt kostnadsberäkningen skulle kostnaden för företaget belöpa sig till 5900.- kronor, av vilket belopp 38,40-kronor utgöres av förenämnda ersättning. Jordersättningen är närmare specifi-

cerad i en särskild jordersättningslängd.

Bland de föreslagna arbetena förekommer byggandet av ~~en~~ enkel träbro, för vilken särskild ritning med kostnadsberäkning blivit uppgjord.

Jämligt bestämmelserna i 7 kap. 22 § och 10 kap.

60 § vattenlagen hava synemännen verkställt uppskattning av den genom företaget uppkommande båtnaden och återfinnas såväl de särskilda ägofigurernas som de på de särskilda fastigheterna belöpande andelarnas värden före och efter den föreslagna avdikningen, ävensom båtnadsvärdena i den förut angivna beskrivningen samt arealuträknings- och värderingslängden. Enligt denna längd utgör markens värde före torrläggningen 6687,75 kronor och efter torrläggningen 23027.- kronor, vadan värdeökningen genom företaget skulle komma att uppgå till 16 339,25 kronor.

På grund härav åligger det förrättnings sökanden, jämligt 11 kap. 95 och 96 §§ vattenlagen, jämförda med kungl. kungörelsen angående indrivningen och användningen av vis- sa enligt vattenlagen utgående avgifter /n:r 280/ den 11 juni 1920 att, innan arbetet påbörjas till Konungens Befallningshavande i Blekinge län inbetala ett belopp av 16 kr. 34 öre.

Beträffande tillvägagångssättet vid uppskattningen av den genom företaget uppkommande båtnaden torde böra anföras, att härvid hänsyn tagits till såväl jordens naturliga godhet som lutningsförhållanden, belägenhet med avseende på avdikningsmöjligheter, höjdläge och andra förhållanden, som härvid kunnat inverka. De i beskrivningen för de särskilda ägofigurerna angivna höjdlägesgraderna hava bestämts med ledning av särskilt upprättad gradtabell.

Beräkningar hava verkställts för utrönande av huruvida, på sätt i 7 kap. 24 § vattenlagen sägs, skäl förefinnes för uppdelning av den i företaget ingående marken

- dikningssamfälligheten - i särskilda avdelningar, även-
som huruvida jämkning i delaktigheten jämlikt 7 kap. 26 §
vattenlagen bör ifrågakomma. Det har härvid befunnits att
dylik uppdelning eller jämkning i föreliggande fall ej bör
äga rum, utan bör hela dikningssamfälligheten som sådan,
på sätt 7 kap. 23 § vattenlagen omförmäler, taga del i kost-
naden för torrläggningen av densamma och uppdelning av den-
na kostnad ske i mån av vars och ens båtnad genom företa-
get. De båda delägarnas delaktighet i företaget finnas i
form av delaktighetsdel, angivna i procent, upplagda i
den till detta utlåtande hörande kostnadsfördelningsläng-
den.

Beträffande företaget få synemännen i övrigt jämlikt
10 kap. 62 och 64 §§ vattenlagen bestämma:
att detsamma skall utföras i enlighet med *Art. 4 i* det upprättade,
nu föreliggande förslaget;
att jord, som uppkastas ur diket, skall, där jordägaren
ej vill tillgodogöra sig densamma, fördelas på ömse sidor
om ~~detsamma~~ *diket* och uppläggas minst 1 meter från dikeskanten
samt givas samma sidolutning, som blivit bestämd för in-
tilliggande dike. - För jordupplag må respektive jordä-
gare, där de så fordra, jämlikt 7 kap. 5 § vattenlagen
åtnjuta ersättning;
att den i företaget ingående bron skall utföras i enlighet
med härför uppgjord ritning;
att samtliga med företaget förenade arbeten skola utbjudas
till utförande antingen å offentlig entreprenadauktion
eller genom infordrande av anbud, såvida ej överenskom-
melse träffas om utförandet på annat sätt;
att rensningar av det öppna diket skola genom arbetsstyrel-
sens försorg företagas så ofta detta visar sig behöfligt
och behöfligheten av dylik åtgärd styrkes genom två ojä-
viga personers utsago; dock skola rensningar verkställas
minst vart tredje år; samt att de båda dikesbrunnarna sko-

15
la upprennas minst en gång under varje månad;

att företaget skall vara påbörjat inom ~~ett~~ år efter

det denna förrättning vunnit laga kraft samt vara bragt
till fullbordan inom ~~ett~~ år efter dess påbörjande;

att alla i detta utlåtande intagna bestämmelser angående
utförande, delaktighet, ersättningar m. m. skola lända
till efterrättelse för företaget, samt

att företaget skall benämnas "utdikningsföretaget Risatorp-
Karlstorp".

Kostnaderna för denna förrättning skola jämlikt 10
kap. 30, 79 och 80 §§ vattenlagen av förrättningssökanden
förskjutas samt fördelas mellan delägarna i företaget i
enlighet med den för var och en beräknade båtnaden.

Slutligen få synmännen meddela, att besvär emot
denna förrättning må ingivas till Söderbygdens vatten-
domstol; adress Stockholm, inom sextio dagar efter nedan-
danstående dag. I besvären, som skola ingivas i tre exem-
plar, skola fullständigt upptagas klagandens alla påståen-
den och skälen därtill och skola till besvären fogas de hand-
lingar klaganden vill åberopa till stöd för ändringssökan-
det. I övrigt hänvisas till 11 kap. 85 § vattenlagen beträf-
fande besvårs ingivande.

Beträffande de av Rumsby Brunnablags ombud i
den ingivna skrivelsen anförda förhållandena för syn-
männen, efter i fallet verkställd undersökning
efter

1° den i bolagets i företaget ingående anrörda väskande
skogen utgöres av björkskog av små dimensioner samt,
på grund av markens stora beskaffenhet, svag växt-
kraft. Någon ekonomisk förlust med hänsyn till
skogen genom anrördets omvandling till åker kan
synmännen ej finna uppstå;

2° Synmännen hava funnit, att av bolagets bruk
även befinner sig i stora delar av det ^{nya} iföräddade

området, samt att väg leder utmed södra kanten av området, inom ett avstånd av 100 meter från det samma;

3° i befintligt skick kan området ej lämpligen användas till betesmark, detta på grund av markens sura beskaffenhet, vilket gör att större djur ej kunna beträda det samma och att växtligheten utgöres av för djuren mindre begärliga, s. k. sur gräslag;

4° genom företagets utförande skulle mossområdet avvattas mera kontinuerligt än som sker under nuvarande förhållanden; då nederbödsområdet, som förut nämnts, uppgår till endast 60 hektar kunna några obetydliga genom landet av vattnet från detta område genom brunnsparken ej tänkas uppstå;

5° den s. k. professor Olssonhagens källa, som befinner sig i gränsen mellan ägofig. 20 och 21, ungefär 10^m från ägogränsen mellan Karlstorp och Riststorp område, synes ej på något sätt kunna sända inverkan genom företaget. Ej heller synes det möjligt att öfriga källor skulle kunna sända ut eller förändras genom att grundvattnet inom det till utblåsning föreslagna området komma att sänkas omkring en meter;

6° att ytterligare upplagda förutseenden för tillkommande är en expert på det geologiska området för undersökningar rörande de av bolagets nämnda anförda förhållandena synes ej lämpligt, utan för ägarens intresse beträffande skador, som ej nu kunna förutses, hänvisa till bestämmelserna i 7 kap. 57 § nationallagen.

Persborg den 11 nov. 1924.

Magnus Nixell.

Beträffande godkännande

Aufred Petersen Karl L. Petersson

Beskrivning samt arealuträknings- och värderings-
längd över vattenskadad mark tillhörande "utskinningsföretaget
Risatorp-Karlstorp" i Rommely socken av
Blekinge län;

upprättade vid syneförrättning enligt vattenlagen år 1924.

F a s t i g h e t e r n a s				Ägofigurernas nummer å plankartan	Ägarnas namn, samt ägoslag m. m.
littera å plankartan	mantal	nummer	n a m n		
A	1/3	31	Pisatorp		<u>Pommerns ortens äldstomästare, söt</u>
				1	äker
				2	.
				3	.
				4	.
				5	.
				6	.
				7	.
				8	.
				9	.
				10	äug
				11	imp.
				12	våg
				13	imp.
					<u>Summa</u>
B	1/6	11	Harleborg		<u>Pommerns Helstomms ält. kol.</u>
				14	äug
				15	.
				16	.
				17	.
				18	.
				19	.
				20	.
				21	.
				22	.
				23	.
				24	.
					<u>Summa</u>

A — r — e — a — l								Jordvärde per hektar vid fullständig torr- läggning	Före torrläggningen				Efter torrläggningen				Jordförbättring genom torrläggningen	
Åker, tomt o. dyl.		Ång och odlings- mark		Annan mark och landvinning		Impediment			Höjdlägesgrad	Jordvärde per hektar		Jordvärde per ågofigur	Höjdlägesgrad	Jordvärde per hektar		Jordvärde per ågofigur		
										kr.	öre			kr.	öre			
har	ar	har	ar	har	ar	har	ar	kr.		kr.	kr.	öre		kr.	kr.	öre	kr.	öre
	62							2500	0.50	1250	775	-	1-	2500	1550	-		
	22							2500	0.35	875	192	50	1-	2500	550	-		
	32							2500	0.50	1250	400	-	1-	2500	800	-		
	32							2500	0.35	875	280	-	1-	2500	800	-		
	49							2500	0.30	750	367	50	1-	2500	1225	-		
	82							2500	0.15	375	307	50	1-	2500	2050	-		
	52							2500	0.20	500	260	-	1-	2500	1300	-		
	50							2500	0.10	250	125	-	1-	2500	1250	-		
	48							2500	0.10	250	120	-	1-	2500	1200	-		
			10					2000	0-	-			0.90	1800	180	-		
							03											
							06											
							04											
4	29		10				13				2827	50			10905	-	8077	50
			137					2000	0.15	300	411	-	1-	2000	2740	=		
			21					2000	0.10	200	42	-	1-	2000	420	-		
			26					2000	0.10	200	52	=	1-	2000	520	-		
			43					2000	0.10	200	86	=	1-	2000	860	-		
			03					2000	0.50	1000	30	=	1-	2000	60	=		
			10					2000	0.50	1000	100	-	1-	2000	200	=		
			54					2000	0.15	300	162	-	1-	2000	1080	-		
			32					2000	0.20	400	128	-	1-	2000	640	-		
			48					2000	0.20	400	192	-	1-	2000	960	=		
			05					500	0.25	125	6	25	1-	500	25	=		
			16					1000	0.10	100	16	-	0.95	950	152	-		
			395								1225	25			7657	-		

Fastigheternas				Ägarens nummer i plankartan	Ägarnas namn, samt ägoslag m. m.
littera. & plankartan	mantal	nummer	n a m n		
					överfört
				25	äng
				26	.
				27	äker
				28	..
				29	.
				30	.
				31	.
				32	.
				33	.
				34	.
				35	skog
				36	.
				37	väg
					Summa

A - r - e - a - l								Jordvärde per hektar vid fullständig torr- läggning	Före torrläggningen			Efter torrläggningen			Jordförbättring genom torrläggningen	
Åker, tomt o. dyl.		Äng och odlings- mark		Annan mark och landvinning		Impediment	Höjdlägesgrad		Jordvärde per hektar	Jordvärde per ägofigur	Höjdlägesgrad	Jordvärde per hektar	Jordvärde per ägofigur			
har	ar	har	ar	har	ar									har		
			3 95								12 25 25			7 657 -		
			02													
			01													
1	61							2500	0.60	1500	2415 -	1-	2500	4 625 -		
	22							2000	0.50	1000	220 -	1-	2000	440 -		
	61															
	48															
	09															
	13															
	12															
	07															
								1 85								
								03								
								08								
3	33		3 98					190			38 60 25			12 122 -		8 261 75
Persbom den 11 nov. 1924 Magnus Nissen Biträdningsgämnens Nils Fredrik Petersson Karl E. Petersson																

Sammandrag av förestående areal-

[illegible]

uträknings- och värderingslängd.

	A - r - e - a - l								Jordvärde				Jordförbättring		Motsvarande procenttal
	Åker, tomt o. dyl.		Äng och odlingsmark		Annan mark och landvinning		Impedimenter		före torrläggningen		efter torrläggningen				
	har	ar	har	ar	har	ar	har	ar	kr.	öre	kr.	öre	kr.	öre	
sök.	429		10					13	2827	50	10905	-	8077	50	49.44
	333		398					196	3860	25	12122	-	8261	75	50.56
	762		408					209	6687	75	23027	-	16339	25	100.-
Persborg den 11 nov 1924 Karlens säll Beträffande goden m. Karlens Petrusson Karl F. Petrusson															

Läge	Längd i meter	Arbete, jordmån, materialier m. m.	Antal	i kronor	Kostnad		Summa	
					kr.	öre	kr.	öre
<u>Kostnadsberäkning över "utdikningsfästet Ristorp - Karlstorp" i Romelsby socken av Ble- kinge län; upprättad vid synfästning enligt vetenlagens nr 1924.</u> Dagverksamhet: 6-kronor								
<u>Alternativ A.</u>								
0-9+50	310	Grävning av dygjed m ²	1500	0.50	750	-		
		Agobor enligt specialförelägg			150	-		
9+50-12	250	Grävning för nedläggning av rör m.	250	1.50	375	-		
12-13+80	132	" " " "	132	7.50	990	-		
9+50-13+80	382	38 cm (= 15") cementrör	382	4.50	1719	-		
		Rörens nedläggning samt skots igensätt- ning	382	1.-	382	-		
9+50 och 12		Slamm och renseringsbrunnar, övriga halva metern av tegel i källaren, utom de 3 i Yörre skildsten, som muras i cement, i öfrigt av ce- ment, 0.90 m i diam, botten minst 0.5 m under en af utrymningsrör; fästade med lock af låsinställning, varjante brunnar vid 9+50 fästas med galler för utrymningsrör	2	150-	300	-		
13+80		Kringmurering kring rörets utrymning enf. ritning			25	-		
		Frakt af transportkostnader för rör af brunnadelar			225	-		
		Slipa af transportkostnader för kran			150	-	5066	-
		Jordenställningen enf. särskild längd						38 40
		För oförutsedda arbeten samt lastning af tillaggn under arbetets afbräande tilläggn enligt 15% av arbetskostnaderna						795 60
		Summa					5900	-

Läge	Längd i meter	Arbete, jordmån, materialier m. m.	Antal	Å kronor	Kostnad		Summa	
					kr.	öre	kr.	öre
		<u>Alternativ B.</u>						
9150-0-5100	930	Grävning a djup m.	3200	050	1600	-		
		" " grus med nyt sten	30	2-	60	-		
		" " sten el. grus (sprängsten)	1500	5-	7500	-		
		" " sand med sten (1")	2200	150	3300	-	12460	-
		Jorderställningar enf. särskilda beräk- ningar						170-
		För oförutredda arbeten samt tillägg af ledning av arbetet tilläggis omkring 10% av arbetshattmaderna						1270-
		<u>Summa</u>						13900-
		<u>Persborg den 11 nov. 1924</u> <u>Magnus Nicell</u>						
		<u>Specialförelag för ågabron:</u>						
		Rädbjörken: 4 st. $0.15 \times 0.20 \times 4.2 = 0.52 \text{ m}^3$						
		Underlag: 2 " $0.15 \times 0.15 \times 3.5 = 0.16$						
		Brövarna $0.075 \times 4.2 \times 3.4 = 1.10$						
		Ändplank 2 " $0.05 \times 0.40 \times 3.4 = 0.14$						
		Fölgare 2 " $0.10 \times 0.12 \times 4.5 = 0.11$	2.03	60-	121	80		
		Spik, beslag af tjära samt arbete			28	20		
		<u>Summa</u>			150	-		
		<u>Magnus Nicell</u>						

Avloppskanalens benämning eller littera	Avvägningspunkt	Avstånd från föregående avvägningspunkt	Avloppskanalens				Anmärkningar
			djup	bottenbredd	dagbredd	sidolutning	
<u>Grävningstabell över "utdräningsföretaget</u> <u>Risatorp - Karlstorp", i Rönneby socken av</u> <u>Blekinge län, upprättad vid anseendeförretning enligt</u> <u>vattenlagen år 1924.</u>							
	0	-	1.62	0.50	4.55	1:1.25	Vid råkången mellan Ris-
	7.	60	1.71	"	4.78	"	torp och Karlstorp.
	+70	70	1.70	"	4.75	"	Krök på diket, som dämpas följder kanten av bäcken.
	8.	30	1.66	"	4.65	"	
	+50	50	1.72	"	4.80	"	
	9.	50	1.77	"	4.93	"	
	+10	10	1.90	"	5.25	"	Krök på diket, marken blir
	+50	40	2.51	"	6.78	"	hög.
	"	-	"				Här övergår, genom förmedling av en dikesbrunn, det öppna diket till kulvertledning av 0.38 m ± (= 15") cementrör Rönt från med sil.
	10.	50	2.57				
	+50	50	2.97				
	11.	50	2.92				
	+60	60	3.04				
	12.	40	2.67				Vid slutet av skerw. här an- bringas en dikesbrunn, genom vilken här tillslämnande yt- vattnet införes i kulvertled- ningen.

Avloppskanalens benämning eller littera	Avvägningspunkt	Avstånd från före- gående avvägnings- punkt	Avloppskanalens				Anmärkningar
			djup	bottenbredd	dagbredd	sidolutning	
	13	52	2.94				
	+20	20	3.68				
	+40	20	5.32				
	+60	20	5.81				
	+80	20	2.16				Kulverten slutar. Kring myn- ningen kringmuras så att utskärningar ej kunna upp- stå.
Persborg den 11 nov. 1924 Rayner Nicell							

Jordsäktningstängd för "utdiknings-
fintaget Rissången-Karlstorp" i Rommby socken
av Blekinge län; uppmätt vid symföreläggning enligt vattenlagen
år 1924.

Fastigheternas				Ägarens namn	Areal	ö kronor	begränsning		summa	
littera ö	mark	nummer	namn				kr.	ökr.	kr.	ökr.
B	1/6	1-1	Karlstorp	Rommby Helobrunns Akt. Bef.						
				an ägare 14	6.20	3.-	18	60		
				" " 15, 16 & 17	5.50	2.-	11	-		
				" " 19	0.80	10.-	8	-		
				" " 25	0.80	1.-		80		
				Summa			38	40		

Persby den 11 nov. 1924

Magnus Nicell

Biträgonde godkännt

N. Fredrik Petersen Karl F. Petersson

Kostnadsfördelningsskäl för "utdik-
ningsföretaget Ristorp - Karlstorp" i Rommely
socken av Blekinge län; uppnådd vid synfö-
rättning enligt rättslagar år 1924.

Fastigheternas				Ägarnas namn	Delaktighetsdel	Vattenavled- ningskostnader		Kostnader för synfö- rättningen	
littera ö kortet	mark	nummer	namn			Kr.	öre	Kr.	öre
A	1/3	31	Ristorp	Rommely sockens älderdomsman ^{äld}	49.44	2916	96	213	44
B	1/6	11	Karlstorp	Rommely Heltströmmes skt. bol.	50.56	2983	04	218	27
Summa					100.-	5900	-	431	71

Persborg den 11 nov. 1924.

Magnus med

Biträdnade gubben
Nils Pettersen Karl E. Petersson

ARVODESRÄKNING

för laga syneförrättning angående "Mättningsföreläget Ristop-Karlstop"
i Rönneby socken av Blekinge län;

upprättad enligt nedanstående §§ i lantbruksingenjörstaxan av den 31 december 1920.

År och månad	Dag	A r b e t e	An- tal	à kr.	Kr.	öre	Kr.	öre
1	2	3	4	5	6		7	
		Kallelser och kungörelser, § 5, ... st.	4	0,50			2	-
		Ågomätning: 1:4000, §§ 6—9, ...						
		a) för mättningsområdets gränser enl. tariff I, ...						
		1) i åker, raklinje km.		1,50				
		krokinje "	23	3,00	6	90		
		i annan mark, raklinje "		3,00				
		krokinje "	1	6,00	6	-		
		2) för strandsträckor utefter sjö o. vattendrag med bredd över 15 m.						
		i åker, raklinje km.		3,00				
		krokinje "		5,00				
		i annan mark, raklinje "		5,00				
		krokinje "		11,00				
		3) för strandsträckor utefter mindre vattendrag, bredd 10—15 meter						
		i åker, raklinje "		1,00				
		krokinje "		2,00				
		i annan mark, raklinje "		2,00				
		krokinje "		5,00				
		b) för mättningsområdets olika ägoslag, ägofigurer och areal enl. tariff II						
		åker, medelareal 45 ar st.	17	024	4	08		
		" har 7.62 078 har	7.62	078	5	94		
		äng och odlingsmark, medelareal 29 ar st.	14	018	2	52		
		" har 4.08 058 har	4.08	058	2	37		
		annan mark och impediment, medelareal 35 ar st.	6	014	8	4		
		" har 2.09 042 har	2.09	042	8	8		
		c) för vattenavlopp enl. tariff III med en medelbredd av ¹⁵ / ₁₀₋₁₅ m.						
		i åker o. d., raklinje km.						
		krokinje "						
		i annan mark, raklinje "						
		krokinje "						
		d) för textering, skala o. d., 1:sta regalarket			4	-		
		övriga regalark st.		1,00				
							33	53
		Överföres					35	53

1	2	3	4	5	6	7
		Överfört				35 53
		Avvägning:				
a)	avvägning, längdmätning o. d. § 44, mom. 4	dagar	3	12,00	36 -	
b)	ytavvägning, § 11, mom. 1, tariff IV					
i öppen mark,	medelantal 10 punkter pr har	har	7.62	0.66	5 03	
	avvägda punkter	st.	74	0.02	1 48	
i annan mark,	medelantal 5 punkter pr har	har	4.08	1.04	4 24	
	avvägda punkter	st.	20	0.08	1 60	
c)	begränsningskurva, § 11, mom. 2:					
i öppen mark		km.	2.3	2.50	5 75	
i annan mark		"	1.-	5.00	5 -	59 10
Arealuträkning,	§ 13, tariff V, medelareal 37 ar,	st.	37	0.05	1 85	
		har	10.79	0.10	1 38	3 23
Ägobeskrivning,	§ 14, ägofigurer	st.	37	0.03		1 50
	Markvärdering,					
a)	uppskattning och värdering, § 44, mom. 5	dagar	1	12	12 -	
b)	gradtabell eller kurva, § 17, mom. 1,					
för första kilometern av avlopps längd		km.			4 -	
för övriga kilometer		st.		1.50		
c)	uträkning därmed av värde pr ytenhet, § 17, mom. 2 värdetal	st.	46	0.08	2 76	
d)	uträkning av förbättring eller försämring, § 18 ägofigurer	"	23	0.12	2 76	21 52
	Längdprofil § 20, längd skala 1:4000					
a)	uppritning enl. tariff VI, 1) nytt avlopp	km.		3.00		
	2) befintligt belopp ell. vall	"	1.7	3.50	5 95	
b)	antal ritningar	st.		3.00		5 95
	Tvårsektion § 22, 1:100,					
vid uppritning av endast befintlig eller ny sektion		"	1	0.15	- 15	
" " " såväl " som " "		"	2	0.25	50	
tillägg för m² av våta sektionsarean vid h. v. y. nämligen för		"				
		"				65
		"				
	Hydrografisk utredning, § 24, grundbelopp	"			2 --	
för vattenområdets areal		km.²	1	0.02	02	2 02
	Dimensionsberäkning, § 25,					
a)	för öppet avlopp, utan särskild beräkning	for km.	1.7	3.50	5 95	
tillägg för särskild beräkning av dimensionerna		"	1.7	1.00	1 70	
" " våta sektionsarean vid h. v. y. 0,50 kr. pr m²						
nämligen	m² sektion på	"				
" " "	"	"				
" " "	"	"				
Utredningen för alternativt förslag	lägn		3	12-	36 -	
b)	täcktt ledning, 1) inre diameter intill 20 cm.	"		6.00		
2) " " över " "	for km	1	10.00	10 -	53 65	
	Överføres					183 15

1	2	3	4	5	6	7
		Överfört				183 15
		Inritning å kartan av avlopp och vallar, § 27, grundbelopp			1 —	
		tillägg för varje cm. verkligt mått å kartan cm.	18	0,03	54	1 54
		Arbetsbeskrivning, § 28, 1:sta sidan			3 —	
		tillägg för övriga sidor st.	1	2,00	2 —	5 —
		Kostnadsberäkning, § 29, nyanläggning km.		2,50		
		därjämte 25 öre pr m ² av våta sektionensarean vid h. v. y.				
		nämligen m ² sektion på				
		b) vid förändring av befintligt avlopp	1.7	4,00	6 80	
		därjämte 50 öre pr m ² av våta sektionensarean vid h. v. y.				
		lika som tillägget för dimensionsberäkningar				
		c) av kostnadsförslagets slutsumma 0,1 % (broar inberäknat)			20 95	27 75
		Förslag till bro- och trumbyggnad, §§ 34 och 36				
		1) Enkel bro och trumma. a) för ritarbetet	1		3 —	
		b) för detaljerad kostnadsberäkning km.	1		3 —	
		c) för grundförstärkning				
		2) Annan bro i två projektioner, a) för dimensionsberäkning		8,00		
		b för ritarbetet, teoretisk spännvidd m.		1,00		
		och för särskilt konstruerat landfäste st.		4,00		
		c) för kostnadsberäkning, teor. sp. v. m.		0,50		
		och för särskilt konstruerade landfästen st.		4,00		6 —
		Införande av höjdsiffror å plankartan, § 39	94	0,01		94
		Ersättningslängd, § 42, grundbelopp			1 50	
		för varje ersättningsbelopp st.	4	0,25	1 —	2 50
		Utlåtande och betänkande, § 43 sid.	6	3,00		18 —
		Sammanträden och upprättande av protokoll, § 44, mom. 1, dagar	2	12,00		24 —
		Särskild utredning, § 44, mom. 2		12,00		
		Kostnadsfördelningslängds upprättande, § 44, mom. 14	1/4	12,00		3 —
		Utredning å länets lantmäterikontor rörande fastighetsgränser, jordregisternummer o. d. § 44, mom. 15 dagar	1	12,00		12 —
		Summa kronor				283 88
		Lösen för:				
		Kopia av plankartan, § 49,				
		1) 1:sta regalarket			7 —	
		övriga regalark		1,75		
		2) efter kartans skala och ågofigurernas medelareal, tariff VII,				
		skalan 1:4000, medelareal 27 ar ågofigurer st.	37	0,07	2 59	
		har 13.79	0.14		1 93	
		höjning för handkopia å ritpapper, 25 %			1 13	
		Överföres			12 65	

1	2	3	4	5	6	7
		Överfört			12 65	
		3) insättning av höjdlägestal..... st.	94	0,02	1 88	
		„ „ kanaler och diken, grundbelopp			1 75	
		tillägg för varje cm. verkligt mått å kartan, cm.	1,8	0,05	90	17.18
		Kopia av längdprofil, tvärsektioner samt förslag till broar och trummor å ritpapper, § 52,				
		1) enligt tariff VIII i skala 1:4000,				
		nytt avlopp km.		5,00		
		ändring av befintligt avlopp	1,7	6,00	10 20	
		2) tvärsektioner, originalritningens belopp med 30 % förhöjning			85	
		3) broar och trummor, „ „ „ 30 % „			3 90	14.95
		4) för varje med rubrik, skalor o. d. försett blad				
		längdprofilritningar st.		3,00		
		tvärsektions- och broritningar		5,00		32 13
		nedsättning för kopia å kalkerväv 25 %				
		Avskrift av synehandlingarne, § 55 sid.	23	0,15		17 25
		<i>utdrag</i> „ „ sid.	1			25
		Summa kronor				50 13
		Övriga förrättningskostnader,				
		Lösen av förordnandet jämte kommissionärsarvode				
		Annonskostnader ang. sammanträden				
		Inbindning av förrättningshandlingarne 2 ex. utg.				2 =
		Arvode till biträdande förrättningsmannen				
		„ „ „ gode männen enligt egna räkningar.....				55 70
		Ersättning för hantlangning, materialier o. d.				40 -
		Summa kronor				97 70
		Sammandrag.				
		Förrättningsmannens arvode				283 88
		Lösen för kopior och avskrift				50 13
		Övriga förrättningskostnader				97 70
		Summa kronor				431 71

Den, som icke åtnöjes med denna räkning äger, att inom tre månader från nedanstående dag klander därå anställa genom stämning till Östra häradsrätt.

Persson den 11 mar. 1924.

Maximilian
Ståthens lantbruksingenjör.

Att sakägarna erhållit en med denna lika lydande räkning betyga:

Maximilian Persson *Karl E. Petersson*
Kronor kvitteras:

den 19.....