
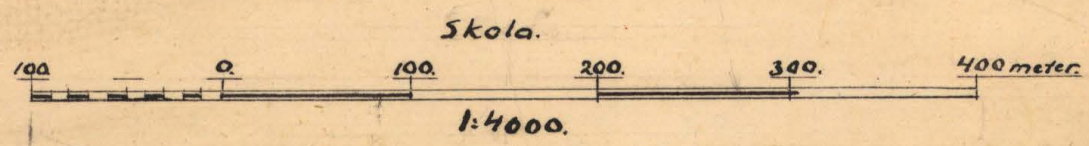


Förslag till "Utdikningsföretaget
Långahall år 1926" i Hälloryds
socken av Blekinge län; upprättat vid sy-
neförrättning enligt vattenlagen år 1926 av:

Magnus Nicen.
statens lantbruksingenjör.

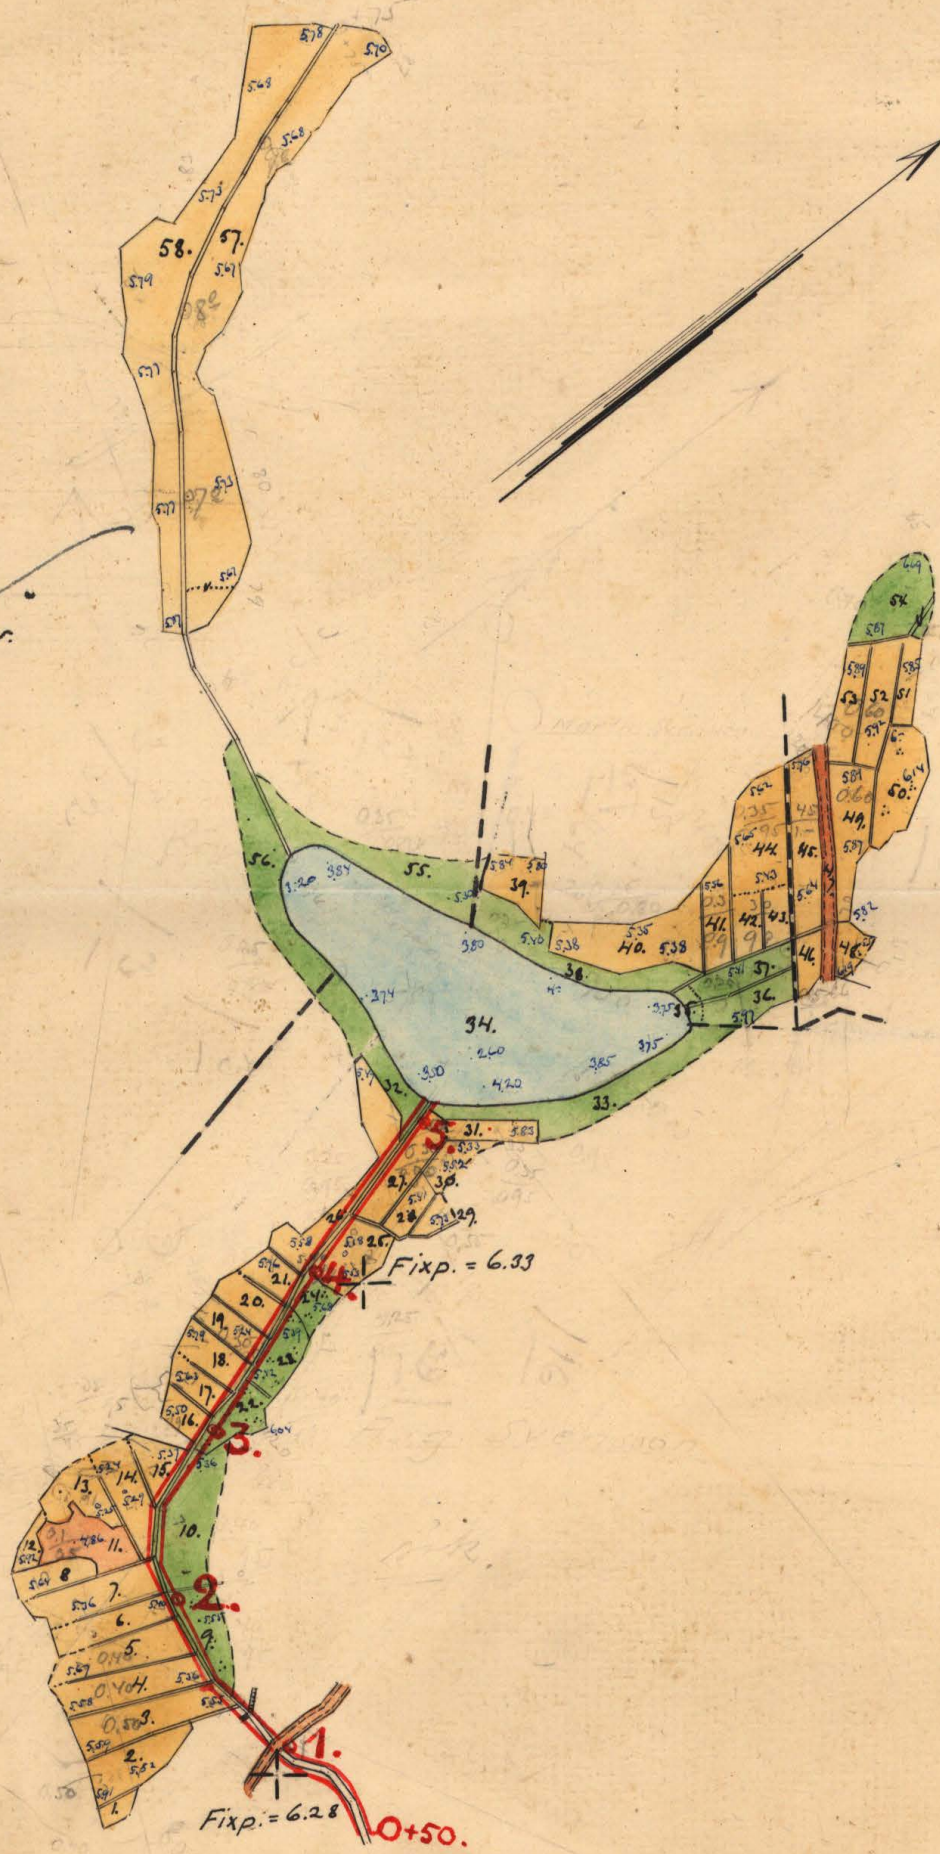

RITN.Nr001


K 2-0584

Blad 2.




Förslag till "Utdikningsföretaget Långahall år 1926" i Hällaryds socken av Blekinge län; upprättat vid syneför-

rättning enligt vattenlagen år 1926 av:

Magnus Miceu
statens lantbruksingenjör.

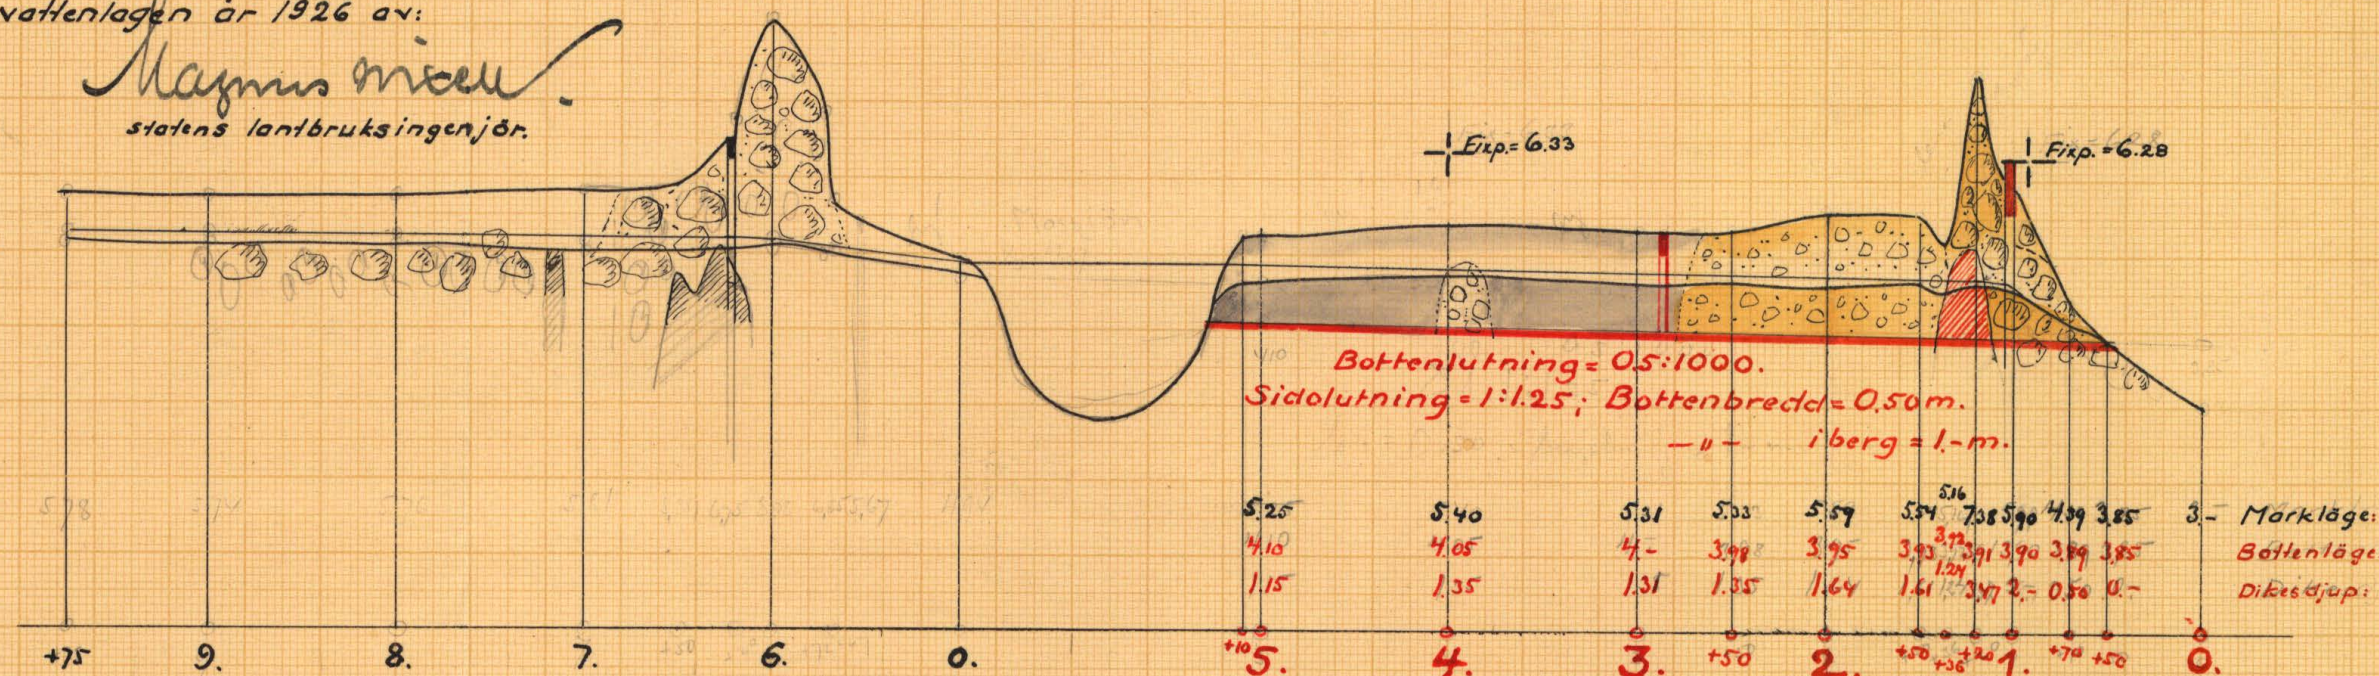


Förslag till byvägstrumma vid 1^o.

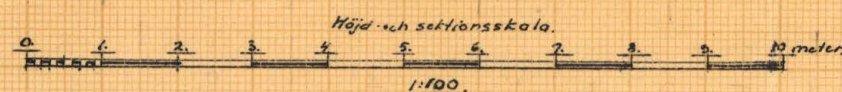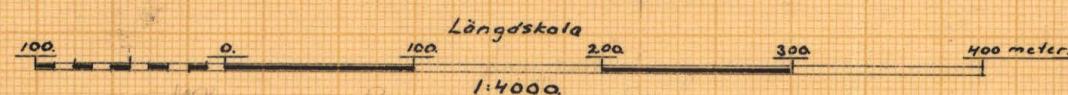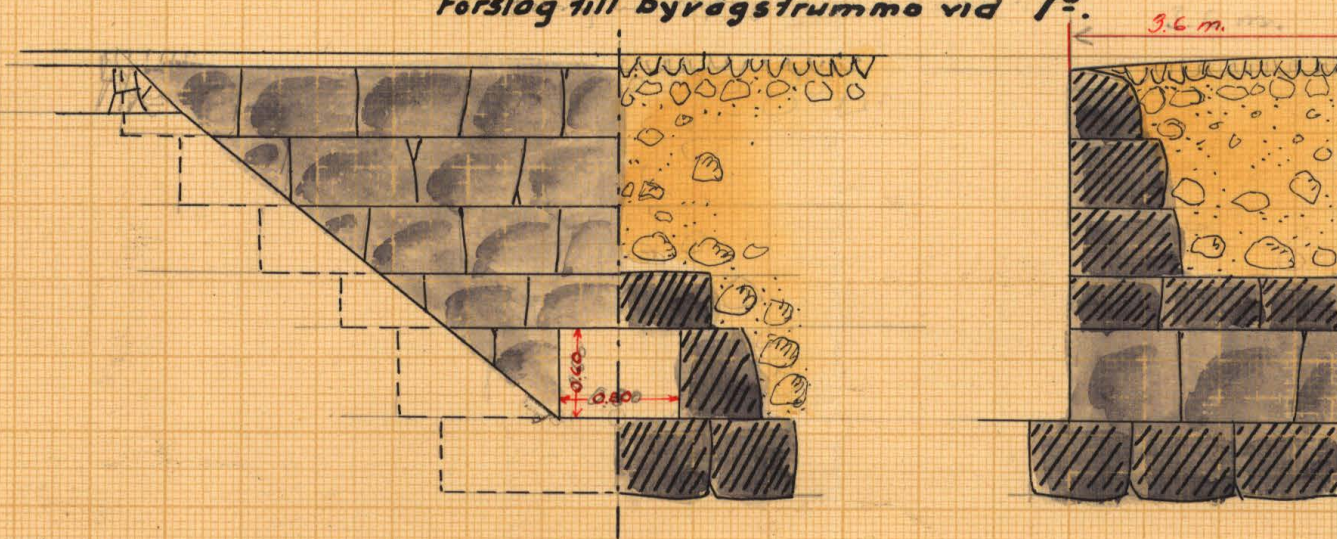



Skala för broar = 1/50

Förslag till ägobro vid 2+85. 3.-m.

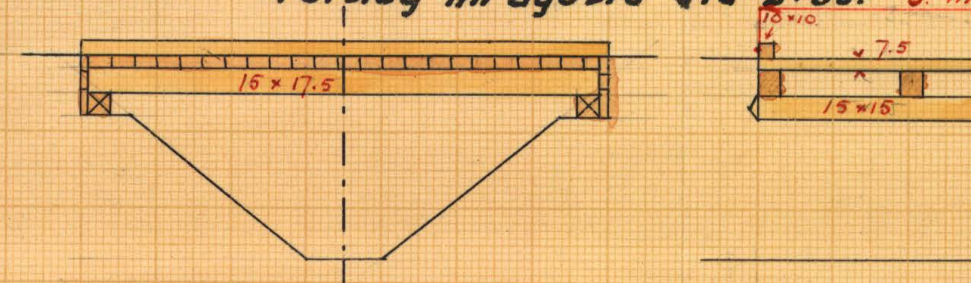

RIIN.Nr002

K 2*0584

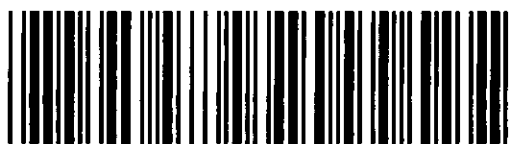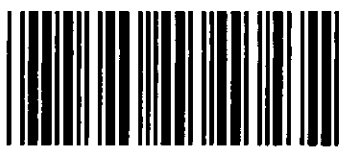

Akt nr:
A584

AU\$A584

50

50

A
2*0584

Kungl. Lantbruksstyrelsens
Kulturtekniska byrås arkiv

Handlingar rörande "utdikningsföretaget Långahall år 1926" i Höllaryds socken av Blekinge län; upprättade vid synförrättning enligt vattendomslagen år 1926 av:

Magnus Wixell.
statens lantbruksingenjör.

2794
10N. J. 84
85

Innehålla 29 skrivna sidor.
Härtill häre 2 blad ritningar.

Protokoll, för en sammankomst i nämnda nämnd förtaget
Långskalle, år 1926.

År 1926 den 20 dec. kl. 10 f.m. inlämnades
sig under tecken, status lutherska församling, hos
lutherska August Svensson i Långskalle, för
att på grund av vederbörligt förbande (bil A.)
hänföra synföreläggning enligt vederbörligen för
föreläggning av värdskapet i nämnda församling
hänföra Långskalle i Hållands församling av
Blekinge län. — Delägarna i förtaget hade
genom kongressen, dels infäst i tidningen Karls-
kannas Medlemmar tidningen den 4 nov. dec. (bil B.)
att dels uppläsa: Hållands församling kyrkans församling
den 5 nov. dec. (bil C) ävensom genom församlingens
medlemmar enligt bilags föreläggning (bil D) bil. kal.
hade till sammankomst att hade på grund härav
följande genom tillståndsbekräftat, nämligen;
föreläggningens ämbets August Svensson för 1/20 ut nr 116

Långskalle,

med öliga delägarna:

Viktor Olson för 2/32 ut nr 12 d.

Martin Svensson " 1/64 " " 115 d. ut

Karl Olson Svensson " 1/64 " " 114 d.

Såsom godkännt hade tillståndsbekräftat från
Herrnsten, Elisberg och H. C. Nilsson, Medlem.

§ 1.

Det för under tecken utförelse förbandet att
hänföra ifrågakommande föreläggning upplästas.

§ 2.

Jär samt synföreläggning hade ej varit sig av denna
eller av delägarna i förtaget utnämna.

§ 3.

Lagen hinder mot förslaget förslås, enligt
syndikats beslut ej af hender ej heller dylikt
hinder ar delägarna afslås.

§ 4.

Förordningsmannen hade i förnyat litet upptäckt
planhanta om de utskendade markerna samt
profil om det till upptäckande förslagna arbjets-
delt och hade uppgjort preliminärt förslag
till utskendingsförslaget, vilket förslag förslades del-
ägarna.

§ 5.

Syndikats och delägarna begär sig ut i
fallet för att taga skingpligheten i beslut-
ning af gån viss vändningen af uppkast-
ningen.

§ 6.

Efter återkomsten fortsattes sammanträdet af
uppläses för delägarna de längder af utredningen,
som med ledning av verkställens uppkastningen
om. blifvit uppgjorda. Härvid angavs varje
ansluts delägarnas andel i förslaget af de med
det samma förordade kontraktens.

§ 7.

Det ar syndikats rådande förslaget angående
utslitandet uppläses (-bil 6.)

§ 8.

Syndikats tillkännagifva, att de utslita angående
brenska, Långskall, att emottaga af förvarn
anslutsen ar utslitandet med därtill kunnat
händlingen af ritningen, af skola dessa hos
hvar om tillgängliga för envar, som ättnaden
att granska dem eller taga ansluts därtill.

§ 9.

3
De delägarna i fristyrket äro fleu än två
skall jämlikt 7 kap. 61 § värdelagen utses
styrelse för handhavandet av de med fristyrket
förenade angelägenheter och uppdraga
genom 5 händer och under hänsyn till till
10 kap. 72 § värdelagen synemånen till
August Svensson, Långskall, att utfärda
kallelse till sammanträde för styrelsen.
§ 10.

Här skall utseas, att 3½ dagar ätgärd
för ätgärder, varför anordna till fristyrkeman-
nen utgå i för av dagarna.
§ 11.

Fristyrkeman uppläste 7 kap. 63-65 §§
värdelagen samt i nämnda §§ åberopade lag-
arna, och lämnade i ämnet upplysningar rörande
de handhavandet av fristyrket.
§ 12.

Sedan alla frågor rörande fristyrket nu blifvit
behandlade följande fristyrkeman avslutades.

Art af till om man
Magnus Nicell?

Biträdnade ydeman:

Love Henrikson N. O. Nilsson

22

Bil. 4. 24

Kungl. Maj:ts
befallningshafvande
i Blekinge län.
Landskansliet.

Jd:m B. 15.
1924.

Längebarr

R E S O L U T I O N.



Översändes till lantbruksingenjören Magnus Wixell,
som härigenom förordnas att lagligen verkställa ifråga-
varande förrättning.

Karlskrona å landskansliet den 27. oktober 1924.

På länsstyrelsens vägnar:

Löfström Karlstedterberg

Utan avgift.

ym B15
1924

l. l. landskanslist
i Karlskrona
den 25 Okt. 1924

Fru

Konungens Befallningshavande i Blekinge län.

Undertecknad för härmed vördsamt underrätta
om syneförrättning jämte till 7 kop. vederlag
för förläggning av nationshuset mark tillhörande
mitte herman 1/16 m² nr 1 Långskall i Hållar-
ryds socken av Blekinge län.

Följande fastigheter förmedlas dessutom komma
att beöras av företaget, nämligen

1/64 m² nr 1 Långskall, ägare Oskar Svensson

1/64 " " " " " Martin Svensson af

1/32 " " " " " Vikten Oloson.

Långskall för Elisberg
Svensson den 21 okt. 1924.

August Svensson

Fru

K U N G Ö R E L S E .

Sammanträde för syneförrättning jämlikt 7 kap. vattenlagen rörande torrläggning av vattenskadad mark, tillhörande hemmanen n:r 1³, 1¹⁴, 1¹⁵, och 1¹⁶ Långahall, i Hällaryds socken av Blekinge län, kommer att äga rum hos lantbrukaren August Svensson i Långahall måndagen den 20 innev. dec. kl. 10 f. m. och varda härigenom ägare och nyttjanderättshavare till ovannämnda fastigheter kallade att vid detta sammanträde närvara.

Vedeby, Torskors den 2 dec. 1926.

Magnus Wixell.

Statens lantbruksingenjör.

Uppläst i Hällaryds sockens kyrka söndagen den 5 dec.

1926, betygar:

Hj. Lundberg
J. L.

F Ö R T E C K N I N G över till nedanstående personer

avsända underrättelser rörande sammanträde för syneförrätt-
ning rörande "utdikningsföretaget Långahall år 1926" ; som
kommer att hållas hos lantbrukaren August Svensson, Långa-
hall måndagen den 20 innev. dec. kl. 10 f.m.

Avsändningsdag den 2 dec. 1926.

Aug. Svensson	Långahall
Martin Svensson	"
Karl Oskar Svensson	"
Viktor Olsson	"

Vedeby, Torskors den 2 dec. 1926.

Raym. Eriksson

Bil. E.U T L Å T A N D E

avgivet vid syneförrättning enligt vattenlagen rörande "utdikningsföretaget Långahall år 1926" i Hällaryds socken av Blekinge län.

F ö r e t a g e t s ä n d a m å l.

Ifrågavarande företag avser torrläggning av en del till hemmanet Långahall hörande, kring en mindre göl, benämnd Mossjön belägna vattenskadade marker. För ernående av detta ändamål erfordras, att ett från gölen ledande avloppsdike avsevärt fördjupas, så att genom detta möjlighet beredes till en ändamålsenlig avdikning av markerna.

N e d e r b ö r d s o m r å d e.

Det ifrågavarande avloppsdiket leder till den s. k. Öllesjön, vilken avbördar sitt vatten till Östersjön genom tvänne avlopp, utmynnande dels söder om Åryds kyrka och dels söder om byn Trensum. Intet av dessa avlopp finnes intaget i kungl. kungörelsen den 13 april 1922 /n:r 191/.

F ö r b e r e d a n d e u n d e r s ö k n i n g a r, a r e a l o c h d y l.

De vattenskadade markerna hava blivit å marken inmätta och avvägda och innefattar den plankarta, som bifogats detta utlåtande, hela det område, som med nu under vegetationstiden

rådande vattenstånd i det till uppgrävning ifrågasatta avloppsdiket ej kan torrläggas till 1,2 meters djup. Beträffande det väster om Mosjön, med fig. nr 57 och 58 betecknade området har det visat sig, att detsamma lämpligast bör avdikas västerut och således ej bör ingå i det nu ifrågavarande företaget.

I den utlåtandet bifogade beskrivningen samt arealuträknings- och värderingslängden finnas de särskilda ägofigurerna inom området närmare angivna. Av denna längd framgår, att arealen av de vattenskadade markerna, som ingå i företaget, uppgår till 5,79 har, varav 3,71 har utgöres av åker och 2,08 har av äng och betesmark.

Över det nu till uppgrävning föreslagna avloppsdiket har efter å marken verkställda avvägningar, sektioneringar och jordundersökningar profil blivit uppgjord, av vilken avloppets fallförhållanden, jordmånen efter sträckningen samt nuvarande dimensioner framgå.

Hydrografiska utredningar och dimensionsberäkningar.

För bestämmande av de för avloppet erforderliga dimensionerna hava hydrografiska utredningar blivit verkställda. Av dessa utred-

118
Kningar främgar vattennederbördsområdet för avloppet ej över-
stiger 100 har och att på grund härav avloppet bör dimen-
sioneras huvudsakligen med hänsyn till de vattensjuka mar-
kernas torrlägningsbehov.

K o s t n a d e r .

I den för företaget upprättade, utlåtandet bifogade
kostnadsberäkningen äro alla de arbeten, som vid denna
förrättning blivt bestämda att utföras, närmare specifi-
cerade. De beräknade kostnaderna för dessa arbeten uppgå
till ett sammanlagt belopp av 2400.- kronor, av vilket be-
lopp 26,60 kr. utgör ersättningar för jordupplåtelse till
avloppsdikets utvidgning. Dessa ersättningar framgå närmare
av en utlåtandet bifogad jordersättningslängd. }

B å t n å d g e n o m f ö r e t a g e t .

Jämlikt bestämmelserna i 7 kap. 22 § och 10 kap.
60 § vattenlagen hava synemännen verkställt uppskattning
av den genom företaget uppkommande båtnaden och återfin-
nas såväl de särskilda ägofigurernas som de på de särskil-
da fastigheterna belöpande andelarnas värden före och ef-
ter den föreslagna utdikningen, ävensom båtnadsvärdena i
den förut angivna beskrivningen samt arealuträknings- och

värderingslängden. Enligt denna längd utgör markernas värde före torrläggningen 1965,50 kronor och efter torrläggningen 4716,90 kronor, vadan värdeökningen genom företaget skulle komma att uppgå till 2751,40 kronor.

Beträffande tillvägagångssättet vid uppskattningen av den genom företaget uppkommande båtnaden torde böra anföras, att härvid hänsyn tagits till såväl jordens naturliga beskaffenhet som lutningsförhållanden, belägenhet med avseende på avdikningsmöjlighet, höjdläge och andra förhållanden, som härvid kunnat inverka. De i beskrivningen för de särskilda ägofigurerna angivna höjdlägesgraderna hava bestämts med ledning av särskilt upprättad gradtabell.

Delaktighet i kostnaderna för företaget.

Några sådana förhållanden, som kunna föranleda företagets uppdelning i särskilda avdelningar på sätt 7 kap. 24 § vattenlagen sägs, föreligga ej, och ej heller föreligger skäl för jämkning i delaktigheten enligt 7 kap. 26 § vattenlagen, utan skall varje delägare i företaget taga del i kostnaderna för detsamma i mån av den båtnad, hans mark därigenom beredes.

De särskilda delägarnas delaktighet i företaget finnas i form

av delaktighetstal, angivna i procent, upptagna i den till detta utlåtande hörande kostnadsfördelningslängden.

S ä r s k i l d a b e s t ä m m e l s e r .

Beträffande företaget få synemännen i övrigt jämlikt

10. kap. 62 och 67. §§ vattenlagen bestämma:

att företaget skall utföras i överensstämmelse med det upprättade, nu föreliggande förslaget;

att jord, som ~~skall~~ uppkastas ur avlopp, skall, där jordägaren ej vill tillgodogöra sig densamma, fördelas på ömse sidor om avloppet och uppläggas minst 1 meter från kanten samt

givas samma sidolutning, som blivit bestämd för intilliggande avlopp. - För jordupplag må, om så fordras, jämlikt

7 kap. 5 § vattenlagen utgå ersättning;

att samtliga med företaget förenade arbeten skola utbjudas till utförande antingen å offentlig entreprenadauktion eller genom infordrande av anbud, såvida ej överenskommelse träffas om utförandet på annat sätt;

att rensningar av avloppet ~~skola~~ företagas så ofta detta visar sig behöfligt och behöfligheten av dylik åtgärd styrkes genom två ojäviga personers utsago; dock skola tillsyn och rensningar verkställas minst vart tredje år;

att företaget skall vara påörj^{det}at inom ett år efter denna
förrättning vunnit laga kraft samt vara bragt till fullbor-
dan inom två år efter dess påbörjande;

att alla i detta utlåtande intagna bestämmelser angående
utförande, delaktighet, ersättningar m. m. skola lända till
efterrättelse för företaget, samt

att företaget skall benämnas "utdikningsföretaget Långa-
hall år 1926".

F ö r r ä t t n i n g s k o s t n a d e r n a .

Kostnaderna för denna förrättning skola jämlikt 10 kap.
30, 79 och 80 §§ vattenlagen förskjutas av sökanden och för-
delas mellan delägarna i företaget i enlighet med den för var
och en beräknade båtnaden, sådan denna återfinnes i beskriv-
ningen m. m.

B e s v ä r s h ä n v i s n i n g .

Slutligen få synemännen meddela, att besvär emot denna
förrättning må ingivas till Söderbygdens vattendomstol, a-
dress Stockholm, inom sextio dagar efter nedanstående dag.
I besvären, som skola ingivas i tre exemplar, skola fullstän-
digt upptagas klagandens alla påståenden och skälen därtill
och skola till besvären fogas de handlingar klaganden vill

åberopa till stöd för ändringssökandet. I övrigt hän-
visas till 11 kap. 85 § vattenlagen beträffande besvärs
ingivande.

Långahall den 20 dec. 1926.

Hagman

Biträddes gemen:

Sven Henriksson Norrman

Beskrivning samt arealuträknings- och värderings-
 längd över vattenskadad mark tillhörande "utdikningsföretaget
 Lingshall år 1926" i Hållaryds socken av
 Blåkinge län;

upprättade vid syneförrättning enligt vattenlagen år 1926.

Fastigheternas				Ägofigurernas nummer a plankartan	Ägarnas namn, samt ägoslag m. m.
littera & plankartan	mantal	nummer	n a m n		
	1/30	116	Långskall		<u>ämg. Långskall. söh.</u>
				1	äkm
				2	"
				3	"
				4	"
				5	"
				6	"
				6	"
				7	"
				8	"
				9	ämg (stening)
				10	"
				11	" (äggstuckan msser)
				12	äkm
				13	"
				14	"
				15	"
				16	"
				17	"
				18	"
				19	"
				20	"
				21	"
				22	ämg (stening)
				23	"
				24	"
				25	äkm
				26	"
					<u>Ämorförus</u>

A - r - e - a - l								Jordvärde per hektar vid fullständig torrläggning	Före torrläggningen				Efter torrläggningen				Jordförbättring genom torrläggningen	
Åker, tomt o. dyl.		Äng och odlingsmark		Annan mark och landvinning		Impediment			Höjdlägesgrad	Jordvärde per hektar		Jordvärde per ägofigur	Höjdlägesgrad	Jordvärde per hektar		Jordvärde per ägofigur		
										kr.	öre			kr.	öre			
har	ar	har	ar	har	ar	har	ar	kr.		kr.	öre		kr.	öre	kr.	öre	kr.	öre
	02							8.800	0.90	720	14	40	11-	800	16	-		
	13							800	0.50	400	52	-	11-	800	104	-		
	17							11000	0.50	500	85	-	11-	1000	170	-		
	13							1000	0.40	400	52	-	11-	1000	130	-		
	14							11200	0.40	460	67	20	11-	1200	168	-		
	09							1200	0.35	420	37	80	0.95	1140	102	60		
	13							1200	0.35	420	54	60	0.95	1140	148	20		
	07							1200	0.55	660	46	20	11-	1200	84	-		
			10					10100	0.40	40	4	-	11-	1100	10	-		
			21					1400	0.40	160	33	60	11-	400	84	-		
			12					1400	0.10	40	4	80	0.50	200	24	-		
	03							800	0.30	640	19	20	11-	800	24	-		
	09							1400	0.25	350	31	50	0.85	1190	107	10		
	12							1400	0.25	350	42	-	0.85	1190	142	80		
	07							1400	0.35	490	34	30	0.95	1330	93	10		
	05							1400	0.35	490	24	50	0.95	1330	66	50		
	06							1400	0.35	490	29	40	0.95	1330	79	80		
	08							1400	0.30	420	33	60	0.90	1260	100	80		
	07							1400	0.30	420	29	40	0.90	1260	88	20		
	08							1400	0.30	420	33	60	0.90	1260	100	80		
	05							1400	0.35	490	24	50	0.95	1330	66	50		
			08					1400	0.40	40	3	20	11-	100	8	-		
			09					1400	0.40	40	3	60	11-	100	9	-		
			05					100	0.40	40	2	-	11-	100	5	-		
	11							11000	0.25	250	27	50	0.85	850	93	50		
	13							11000	0.35	350	63	-	0.95	950	163	-		
137		65									852	96			2188	90		

F a s t i g h e t e r n a s				Ägöfigurenas nummer å plankartan	Ägarnas namn, samt ägoslag m. m.
littera & plankartan	mantal	nummer	n a m n		
					<u>Örnfort</u>
				27	åker
				28	"
				29	"
				30	"
				31	"
				32	Kettermark
				33	"
				34	Marjor
					<u>Summa</u>
1/64	115	Långphall			<u>Martin Svensson.</u>
				35	äng, grusfly
				36	"
				37	"
				38	"
				39	åker
				40	"
				41	"
				42	"
				43	"
				44	"
					<u>Summa</u>
1/64	114	de			<u>Harl Oskar Svensson</u>
				45	åker
				46	"
				47	våg
				48	åker
					<u>Örnfort</u>

A - r - e - a - l								Jordvärde per hektar vid fullständig torr- läggning kr.	Före torrläggningen				Efter torrläggningen				Jordförbättring genom torrläggningen kr. öre	
Åker, tomt o. dyl.		Äng och odlings- mark		Annat mark och landvinning		Impediment	Höjdlägesgrad		Jordvärde per hektar		Jordvärde per ågofigur	Höjdlägesgrad	Jordvärde per hektar		Jordvärde per ågofigur			
									kr.	öre			kr.	öre				
187		65								852 90				2188 90				
12								1000	0.30	300	36	= 0.90	900	108	-			
65								1100	0.30	300	15	= 0.90	900	45	=			
65								1000	0.55	550	16	50 1-	11000	30	=			
66								400	0.30	120	7	20 0.90	360	21	60			
05								1100	0.35	350	17	50 0.95	950	47	50			
7		15						200	0.30	60	9	= 0.90	180	27	-			
		24						200	0.30	60	14	40 0.90	180	40	20			
								148										
218		164						148				968 50			2511 20	1542 70		
		02																
		08						1200	0.30	360	28	90 0.80	960	76	80			
		09						1200	0.30	360	32	40 0.80	960	86	40			
		19						700	0.30	210	39	90 0.80	560	106	40			
69								11200	0.40	480	40	20 1-	1200	108	=			
22								1400	0.25	350	77	- 0.90	1120	246	40			
10								1400	0.30	420	42	= 0.90	1260	126	=			
66								1400	0.30	420	25	20 0.90	1260	75	60			
05								1400	0.30	420	21	= 0.90	1260	63	=			
19								1400	0.35	490	93	10 0.95	1350	252	70			
71		38										402 60			1141 30	738 70		
16								11200	0.45	540	86	40 1-	1200	192	=			
65								11200	0.55	660	33	- 1-	1200	60	=			
								69										
04								11200	0.90	1080	43	20 1-	11200	48	-			
25								09				162 60			300 =			

Fastigheternas				Ägofigurnas nummer & plankartan	Ägarnas namn, samt ägoslag m. m.
littera & plankartan	mantal	nummer	n a m n		
					Örnförst
				49	äker
				50	(stäng)
				51	
				52	
				53	
				54	äng
					Summa
	3/32	1 ³	Långhall		Viktor Olsson
				55	betesmark
				56	?
				57	äker
				58	?
					Summa

A - r - e - a - l								Jordvärde per hektar vid fullständig torr- läggning	Före torrläggningen				Efter torrläggningen				Jordförbättring genom torrläggningen	
Åker, tomt o. dyl.		Ång och odlings- mark		Annan mark och landvinning		Impediment	Höjdlägesgrad		Jordvärde per hektar	Jordvärde per ågofigur		Höjdlägesgrad	Jordvärde per hektar	Jordvärde per ågofigur				
har	ar	har	ar	har	ar	har	ar	kr.		kr.	kr.	öre		kr.	kr.	öre	kr.	öre
	25							09			162	60			300	-		
	15							11400	060	840	126	-	11-	1400	210	-		
	14							200	090	160	22	40	11-	200	28	-		
	06							11400	060	840	50	40	11-	1400	84	-		
	12							11400	060	840	100	80	11-	1400	168	-		
	10							11400	060	840	84	=	11-	1400	140	-		
			16					100	070	70	11	26	11-	1100	16	-		
	82		16					09			557	40			946	-	388	60
			24					400	025	100	24	=	080	320	76	80		
			26					200	025	50	18	=	080	160	41	60		
	81							-	-	-	-	-	-	-	-	-		
	75							-	-	-	-	-	-	-	-	-		
	156		50								37	=			118	40	81	40

Långshamn den 20 dec. 1926.
 Maynas vice-
 Biträde gmdn.
 Sverre Henriksson J. O. Vikström

[illegible]

[illegible]

Sammandrag av förestående areal-

[illegible]

Kostnadsberäkning över "utbrikningsföretaget Långs-
hall år 1926" i Hallaryds socken av Blekinge
län;

upprättad vid syneförrättning enligt vattenlagen år 1926.

Dagsverkspris: 5.- kronor.

Lägo	Längd i meter	Arbete, jordmån, materialier m. m.	Antal	å kronor	Kostnad		Summa	
					kr.	öre	kr.	öre
0+40-5+25	485	Grävning af och rensning af grus af sten, delvis sprängsten m ³	240	3.-	720	-		
		Sprängning af och rensning af berg "	20	15.-	300	-		
		Grävning af dy med mycket sten "	760	1.-	760	-	1780	-
1		Ombyggnad av byvägstrumman enf. specialförlag						275 -
2+85		1 ^o 1 ^o av ägare enf. 1 ^o gödsättning enf. särskild längd För oförutsebara arbeten samt för led- ning af tillägg under arbetets ut- frående tilläggs omkring 10% av förskämda arbetskostnader						90 - 26 60
		Summa						228 40
		Summa						2400 -
		<u>Specialförlag</u>						
1 ^o		<u>för byvägstrumman vid 1^o.</u>						
		Grävning af sten och rensning m ³	10	4.-	40	-		
		Grundlägg	45	8.-	36	-		
		Stommar	2.2	10.-	22	-		
		Täckbollar	1.6	15.-	24	-		
		Förbrukar	13.-	10.-	130	-		
		Värbasens iordningställande af de arbeten			23	-		
		Summa			275	-		

Läge	Längd i meter	Arbete, jordmån, materialier m. m.	Antal	a kronor	Kostnad		Summa	
					kr.	öre	kr.	öre
		<u>2. fr. åghorn nr 2+85</u>						
		Virke: 4st. bälghäcken: $15 \times 17,5 \times 240 = 0.36 \text{ m}^3$						
		2. underlag: $15 \times 15 \times 310 = 0.14$						
		körtens: $75 \times 300 \times 350 = 0.80$						
		2st. fröjane: $10 \times 10 \times 350 = 0.07$						
		2. underlag: $5 \times 40 \times 300 = 0.12$	1.50	50.-	75	-		
		Spik, tjäna o. arbete			15	-		
		Summa			90	-		
		Längdskew den 20 dec 1926.						
		Raymus orick.						

Avloppskanalens benämning eller littera	Avvägningspunkt	Avstånd från föregående avvägningspunkt	Avloppskanalens				Anmärkningar
			djup	bottenbredd	dagbredd	sidolutning	
Grävningstabell över "utrikningsfästet Långskan år 1926" i Hållaryds socken av Blekinge län; upprättad vid önsprittning enligt vattenlagen år 1926.							
	0+40	-	-	-	-	1:1.25	Renning av befintlig rännil.
	+50	10	0.-	0.50	-	"	Grävningen börjar.
	+70	20	0.50	"	1.75	"	Förp. s. om län; höjdläge = + 6.28 m.
	10	30	2.-	"	5.50	"	Begränsningen, som anläggs.
	+20	20	3.47	1.-	8.-	1:0.1	Begränsning
	+36	16	1.24	0.50	3.6	1:1.25	
	+50	14	1.61	"	4.5	"	
	20	50	1.64	"	4.6	"	
	+50	50	1.35	"	2.9	"	
	30	50	1.31	"	3.8	"	
	40	100	1.35	"	2.9	"	Förp. höjdläge = + 6.33
	50	100	1.15	"	2.4	"	
	+10	10	1.15	"	2.4	"	Vid nuvarande gränsten.
	+25	15	0.-	"	-	"	
Långskan den 20 dec. 1926. Wagners ören.							

[illegible]

Jordskiftningslängd för utdiknings-
företaget Långskall i 1926. Hallands socken
av Blekinge län; uppmätt vid synföreläggning enligt
vattenlagen i 1926.

Fastigheternas				Ägarnas namn	Area	i kronor	ersättning		summa	
littera ö korten	morfel	nummer	namn				kr.	öre	kr.	öre
					ar					
1/30	11/16	Långskall	chug. Jönsson:							
			av ägare 3-4	0.4	5.-	2.-				
			" 5-7	0.6	6.-	360				
			" 9	0.6	1.-	60				
			" 10	0.8	2.-	160				
			" 14-21	1.7	7.-	1190				
			" 22-24	1.1	1.-	110				
			" 25-27	1.1	5.-	550				
			" 32-33	0.3	1.-	30				
			Summa			2660				
			Långskall den 20. dec. 1926.							
			Magnus Nicell							
			Biträdnade genom:							
			Oven Henriksson			N.O. Nilsson				

Häradsfördelningsstämgd för "ut-
dikningsföretaget Långskall i 1926" i Häl-
lands socken av Blekinge län; uppnädd vid synför-
rättning enligt vattenlagen år 1926.

Fastigheternas				Ägarnas namn	Delaktighetsdel	Vattenavledningskostnader		Fördelningskostnader		
littera ö kartan	motal	nummer	namn			%	Kr.	Ör.	Kr.	Ör.
	1/30	116	Långskall	Eug. Svensson	sik.	56.07	1345 68	166	52	
	1/64	115	"	Martin. Svensson		26.85	644 40	79	74	
	1/64	114	"	Karl Oskar Svensson		14.12	338 88	41	93	
	3/32	13	"	Viktor Olsson		2.96	71 04	8	79	
				Summa		100.-	2400 -	296	98	
				Långskall den 20 dec. 1926						
				Magnus Ericson						
				Biträdnade gämnar:						
				Eugen Henriksson						
				N.O. Nilsson						

Långsahall

ARVODESRÄKNING

för laga syneförrättning angående "uträkningsföretaget Långsahall i 1926", i Hållerys socken av Blekinge län;

upprättad enligt nedanstående §§ i lantbruksingenjörstaxan av den 31 december 1920.

År och månad	Dag	A r b e t e	Antal	à kr.				
					Kr.	öre	Kr.	öre
1	2	3	4	5	6		7	
		Kallelser och kungörelser, § 5, ... st.	8	0,50			4	=
		Ägomätning: 1:4000, §§ 6—9, ...						
		a) för mättningsområdets gränser enl. tariff I, ...						
		1) i åker, raklinje km.		1,50				
		kroklinje "	2,2	3,00	6	60		
		i annan mark, raklinje "		3,00				
		kroklinje "	1	6,00	6	=		
		2) för strandsträckor utesftr sjö o. vattendrag med bredd öfver 15 m.						
		i åker, raklinje km.		3,00				
		kroklinje "		5,00				
		i annan mark, raklinje "		5,00				
		kroklinje "	0,6	11,00	6	60		
		3) för strandsträckor utesftr mindre vattendrag, bredd 10—15 meter						
		i åker, raklinje "		1,00				
		kroklinje "		2,00				
		i annan mark, raklinje "		2,00				
		kroklinje "		5,00				
		b) för mättningsområdets olika ägoslag, ägofigurer och areal enl. tariff II						
		åker, medelareal 1513 ar st.	141	0,17	6	97		
		 har	5,27	1,06	5	59		
		äng och odlingsmark, medelareal 174 ar st.	15	0,14	2	10		
		 har	2,08	0,74	1	54		
		annan mark och impediment, medelareal 797 ar st.	2	0,20	-	40		
		 har	1,57	0,30	-	47		
		c) för vattenavlopp enl. tariff III med en medelbredd av $\frac{15}{10-15}$ m.						
		i åker o. d., raklinje km.						
		kroklinje "						
		i annan mark, raklinje "						
		kroklinje "						
		d) för textering, skala o. d., 1:sta regalarket			4	-		
		öfriga regalark st.		1,00				
		Överföres			140	27	4	=

1	2	3	4	5	6	7
		Överfört			140 27	4 -
		Avvägning:				
		(undersökning av olika avlopp.)				
		a) avvägning, längdmätning o. d. § 44, mom. 4	1 1/2	12,00	118 =	
		b) ytaavvägning, § 11, mom. 1, tariff IV				
		i öppen mark, medelantal 18 punkter pr har	5,27	0,66	3 48	
		avvägda punkter	61	0,02	1 22	
		i annan mark, medelantal 6 punkter pr har (öppen) har	3,56	1,04	3 78	
		avvägda punkter	21	0,08	1 68	
		c) begränsningskurva, § 11, mom. 2:				
		i öppen mark	2,2	2,50	5 58	
		i annan mark	1 =	5,00	5 =	78 85
		Arealuträkning, § 13, tariff V, medelareal 16 ar, ...	58	0,65	290	
		 har	8,92	0,10	= 89	3 79
		Ägobeskrivning, § 14, ägofigurer	58	0,03		1 74
		Markvärdering,				
		a) uppskattning och värdering, § 44, mom. 5				
		b) gradtabell eller kurva, § 17, mom. 1,				
		för första kilometern av avlopps längd			4 -	
		för övriga kilometer		1,50		
		c) uträkning därmed av värde pr ytenhet, § 17, mom. 2 värdetal	112	0,06	6 72	
		d) uträkning av förbättring eller försämring, § 18 ägofigurer	56	0,12	6 72	17 44
		Längdprofil § 20, längd skala 1:4000				
		a) uppritning enl. tariff VI, 1) nytt avlopp		3,00		
		2) befintligt belopp ell. vall 1,14	1	3,50	3 50	
		b) antal ritningar	1	3,00	3 =	6 50
		Tvärsektion § 22, 1:100,				
		vid uppritning av endast befintlig eller ny sektion		0,15		
		,, ,, ,, såväl ,, som ,, ,, ...	2	0,25	= 50	
		tillägg för m² av våta sektionsarean vid h. v. y. nämligen för				
						
						- 50
		Hydrografisk utredning, § 24, grundbelopp			2 -	
		för vattenområdets areal	1	0,02	02	2 02
		Dimensionsberäkning, § 25,				
		a) för öppet avlopp, utan särskild beräkning	1	3,50	3 50	
		tillägg för särskild beräkning av dimensionerna	1	1,00	1 =	
		,, ,, våta sektionsarean vid h. v. y, 0,50 kr. pr m²				
		nämligen m² sektion på				
		,, ,, ,, ...				
		,, ,, ,, ...				
		b) täckt ledning, 1) inre diameter intill 20 cm.		6,00		
		2) ,, ,, över ,, ...		10,00		4 50
		Överföres				119 34

1	2	3	4	5	6	7
		Överfört				119 34
		Inritning å kartan av avlopp och vallar, § 27, grundbelopp			1 —	
		tillägg för varje cm. verkligt mått. å kartan cm.	13	0,03	39	139
		Arbetsbeskrivning, § 28, 1:sta sidan			3 —	
		tillägg för övriga sidor st.	—	2,00		3 =
		Kostnadsberäkning, § 29, nyanläggning km.		2,50		
		därjämte 25 öre pr m ² av våta sektionensarean vid h. v. y.				
		nämligen m ² sektion på				
		b) vid förändring av befintligt avlopp	1	4,00	4 =	
		därjämte 50 öre pr m ² av våta sektionensarean vid h. v. y.				
		lika som tillägget för dimensionsberäkningar				
		c) av kostnadsförslaget slutsumma 0,1 % (broar inberäknat)			2 40	6 40
		Förslag till bro- och trumbyggnad, §§ 34 och 36				
		1) Enkel bro och trumma. a) för ritarbetet 3-+5-	2	—	8 =	
		b) för detaljerad kostnadsberäkning	2	3 =	6 =	
		c) för grundförstärkning				
		2) Annan bro i två projektioner, a) för dimensionsberäkning		8,00		
		b för ritarbetet, teoretisk spännvidd m.		1,00		
		och för särskilt konstruerat landfäste st.		4,00		
		c) för kostnadsberäkning, teor. sp. v. m.		0,50		
		och för särskilt konstruerade landfästen st.		4,00		14 =
		Införande av höjdsiffror å plankartan, § 39	82	0,01		82
		Ersättningslängd, § 42, grundbelopp			1 50	
		för varje ersättningsbelopp st.	8	0,25	2 =	3 50
		Utlåtande och betänkande, § 43 sid.	7	3,00		21 =
		Sammanträden och upprättande av protokoll, § 44, mom. 1, dagar	11	12,00		12 =
		Särskild utredning, § 44, mom. 2		12,00		
		Kostnadsfördelningslängds upprättande, § 44, mom. 14	1/2	12,00		6 =
		Utredning å länets lantmäterikontor rörande fastighetsgränser, jordregisternummer o. d. § 44, mom. 15 dagar	1/2	12,00		6 =
		Summa kronor				173 45
		Lösen för:				
		Kopia av plankartan, § 49,				
		1) 1:sta regalarket			7 —	
		övriga regalark		1,75		
		2) efter kartans skala och ägofigurernas medelareal, tariff VII,				
		skalan 1:4000, medelareal 16 ar ägofigurer st.	58	0,07	4 06	
		har	892	0,14	1 25	
		höjning för handkopia å ritpapper, 25 %			11 33	
		Överföres			13 64	

1	2	3	4	5	6	7
		Överfört			13 64	
		3) insättning av höjdlägestal..... st.	82	0,02	1 64	
		„ „ kanaler och diken, grundbelopp			1 75	
		tillägg för varje cm. verkligt mått å kartan, cm.	13	0,05	65	17 68
		Kopia av längdprofil, tvärsektioner samt förslag till broar och trummor å ritpapper, § 52,				
		1) enligt tariff VIII i skala 1: 4000,				
		nytt avlopp km.		5,00		
		ändring av befintligt avlopp „	1	6,00	6 -	
		2) tvärsektioner, originalritningens belopp med 30 % förhöjning			65	
		3) broar och trummor, „ „ „ 30 % „			10 40	
		4) för varje med rubrik, skalor o. d. försett blad				
		längdprofilritningar st.	1	3,00	3 -	
		tvärsektions- och brorritningar „		5,00		20 05
		nedsättning för kopia å kalkerväv 25 %				
		Avskrift av synehandlingarne, § 55 sid.	26	0,75		19 50
		Summa kronor				57 23
		Övriga förrättningskostnader,				
		Lösen av förordnandet jämte kommissionärsarvode				
		Annonskostnader ang. sammanträden 12 x 0,30				12 30
		Inbindning av förrättningshandlingarne 2 st.				2 -
		Arvode till biträdande förrättningsmannen				
		„ „ „ gode männen enligt egna räkningar.....				28 -
		Ersättning för hantlangning, materialier o. d.				24 -
		Summa kronor				66 30
		Sammandrag.				
		Förrättningsmannens arvode				173 45
		Lösen för kopior och avskrift				57 23
		Övriga förrättningskostnader				66 30
		Summa kronor				296 98

Den, som icke åtnöjes med denna räkning äger, att inom tre månader från nedanstående dag klander därå anställa genom stämning till

Östern häradsrätt.
Långhem den 20 dec. 1926.

Magnus Mörk
Stådens lantbruksingenjör.

Att sakägarna erhållit en med denna lika lydande räkning betyga:

Sven Henriksson *W. Vilson*

Kronor kvitteras:

den 19.....