

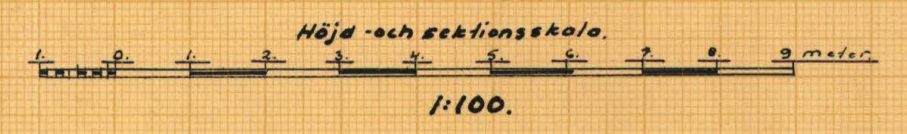
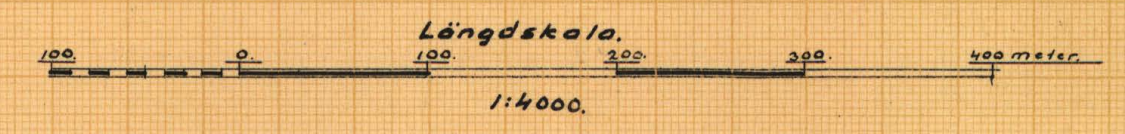


Förslag till "utdikningsföretaget Saleboda - Vastensmåla"

i Sillhövda socken av Blekinge län; upprättat vid synsför-
rättning enligt vattenlagen år 1926 av

Magnus Nicen.
Statens lantbruksingenjör.

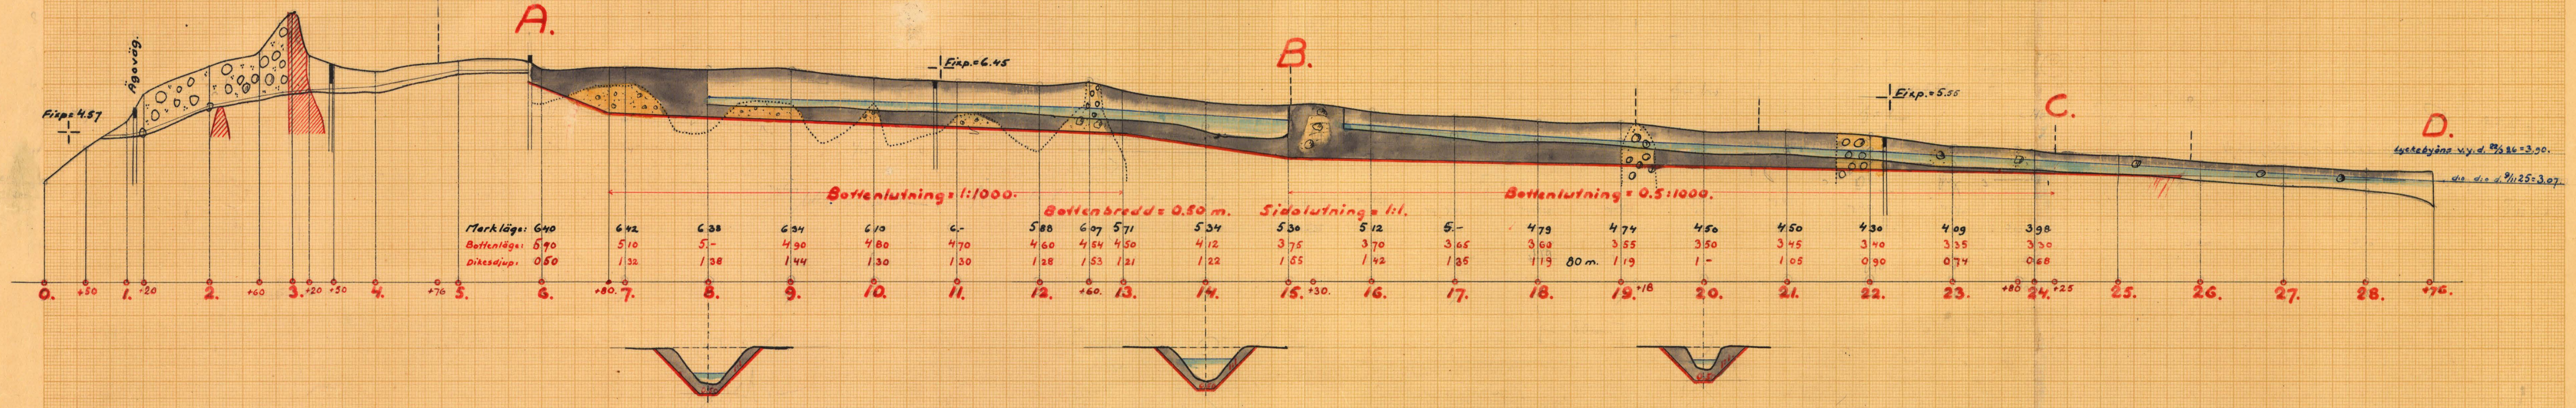

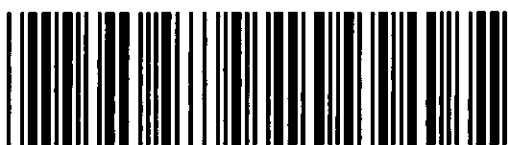

Akt nr:
A586

AU\$A586

52

52

K ^A 2*0586



Kungl. Lantbruksstyrelsens
Kulturtekniska byråns arkiv

Handlingar rörande förslag till "Utdik-
ningsföretaget Saleboda-Vas-
tensmåla" i Sillhövde socken av Blekinge

län; upprättade vid synaförrättning enligt vattenlagen år 1926 av:

Magnus Wikoll,
statens lantbruksingenjör.

1824
11

N. O. 80

Innehålla 38 skrivna sidor.
Härtill höra 2 blad ritningar.



Protokoll, fört i sam-
manträden i nämnda utskott
mingsföretaget Saleboda-
Västernorrlands, år 1926.

År 1926 den 17 september kl. 9 f.m. in-
ställda sig under tecken af statens lantbruk-
singenjör, hos lantbrukaren August Johans-
son i Saleboda för att på grund af veder-
börligt förordnande ^(bil. A) handläggas symplicitäten
enligt utredningen för förklaring af väter-
skaps och tillhörande kommunen Sale-
boda af Västernorrlands i Sällskaps och
af Blekinge län. - Delägarna i företaget
kunde genom kongressen, dels inför i Karls-
krona-Tidningen smedgen den 1 november
sept. ^(bil. B. 1) dels uppläst i Sällskaps och
kyrkan smedgen den 5 nov. sept. ^(bil. C) även
om genom särskilda underutskott enligt
bilagt förteckning (bil. D) blifvit kallade
till sammanträdet af hade på grund här
följande personer tillståndsbeskrifvit, näm-
ligen:

förädlingsstölkanden, August Johansson
för 1/9 ut nr nr 1^o Saleboda
af af nämnda delägare:

Gunnar Robertson för 1/6 ut nr nr 1^o J.

Sigfrid Svensson " 1/6 " " 1^o Västernorrlands

Olof Fransson " 1/6 " " 1^o J.

Godfrid Pettersson " 1/8 " " 1^o J. af

Holf Johansson " 1/4 " " 1^o Östernorrlands

Såsom godkända kunde tillståndsbeskrifvit Per
Hansson, Saleboda af Olof Johansson
Åbyholm.

§1.

Det för underkastat utförande förordnades, att
hänföra ifrågakande förteckning upplästas.

§2.

Jär emot synemånen kunde ej vara sig
i dess eller i delägaren i företaget
inträsa.

§3.

Laga hinder emot företaget gäfs, enligt
synemånen såväl ej ut kunde dylikt
hinder ej heller i delägaren anföras.

§4.

På grund av det utförande förordnades
kunde förteckningarna i främst lott verk-
ställa nödiga förändringar för företaget
ut kunde emot ledning av dess undersök-
ningar att preliminärt förslag blivit upp-
gjort, vilket nu förlades delägaren.
Förteckningshållaren uppkunde härvid, att de-
ningarna skulle utfinas på, att möjligt-
till nödvändigt förläggning uppkomme
för hans samla marker. I öfrigt dyflades
därmed förslaget ut. framhåll ^{härvid} förteckningarna
nu förklarar nu att förslagen utloppet
i räkningen mot sig för svensken ägn. i
stället för det låga, att mot genom ägare
ledande lika nu inrekar.

§5.

Synemånen skulle nu på fullt verk-
ställa nödiga förändringar ut jorduppskatt-
ningar och skulle sedan på dess uppskatt-
ningar grundade löpanden blivit uppgjorda
ut bestämt förslag upprättat, nytt sam-

mantrände hållas, d. skulle detta äga rum
i samma plats torshagen den 23 inende
september kl. 2 e.m. d. skulle härvid smid-
liga delägarna af givarna tillstifteskomma
utan annan kallelse än detta tillkännagi-
rande.

Ord af tis om rum
Magnus Nicell.

Beträffande givarna:

Olof Johansson. Dir, Hansson

År 1926 den 23 sept. kl. 2 e.m.

På i föregående § bestämt tis af plats
inlämnade sig ånyo först synemän
för att fortsätta behandlingen af det
ifrågakommande utskänkningsförslaget d. hade
därjämte främmande personer tillstådes-
kommit, nämligen:

fjärteringsstörelsen August Johansson, Salebark
d. ånyo skåpore.

Gunnar Robertsson, Salebark

Sigfrid Svensson, Vasterosmål.

Olof Fransson, d.

Gustaf Pettersson, d. samt

Adolf Johansson, Årjämåla.

§ 6.

Det nu fullständigt utarbetade förslaget genom-
gickes med delägarna d. upplästes de längher,
som anfördes delägarnas delaktighet i
förslaget, ävensom besträffande d. just-
erättningslängd.

§ 7.

Det ar synemännen angående förslaget

avgivna utlåtandet upplästes. (bil. 2)

§ 8.

De delägarna i företaget äro flera än två
skulle jämlikt 7 kap. 61 § vaktelagen utöfva
styrelsen för handhavande av de med företaget
förbundne angelägenheterna, och uppdraga på givet
hänvisar och under hänvisning till 10 kap. 72 §
vaktelagen synemännen åt August Johansson,
Sälsboås att utöfva kallade till samman-
träde för styrelseval.

§ 9.

Synemännen tillkännagjoro att de utöfva
August Johansson, Sälsboås att emottaga
och förvara arkivet och utlåtandet med
där till hörande handlingar och ritningar och skola
dessas hos honom vara tillgängliga för envar,
som åstundar att granska dem eller tagna
arkivet därav.

§ 10.

Här skilte utelämnas, att 5 1/2 dagar anviäntes för
ätyginder, för vilken gottgörelse till förtäring-
mannen utgår i form av löjor.

§ 11.

Förtäringsmannen uppläste 7 kap. 63-65 §§
vaktelagen samt i dessa §§ öfverskade
lagarna och länade i vänt nödiga upp-
lysningarna rörande handhavandet av företaget.

§ 12.

Sedan alla frågor rörande företaget nu voro be-
handlade förklarades förtäringens avslutad.

Ort, och till sin om
Magnus Nilsson.

Biträdnade gredman:
Olof Johansson. Per Thansson

Nym B 20/1924

Ink. till länshövdingen
i Karlskrona

den 15. 11. 24

Bil. A.

13

Till

Konungens Befallningshavande i Blekinge
län.

RESOLUTION.

Överlämnas till statens lantbruksingenjör Magnus Wixell, som
härigenom förordnas att lagligen verkställa ifrågavarande förrätt-
ning. Karlskrona å landskansliet den 18 november 1924.

På länsstyrelsens vägnar:

Martin Lippert Magnus Wixell

Undertecknad för härmed vill samt an-
hålla en sagneförrättning enligt gällande
vattenlag fr. upptagande av avloppsvatten
genom ett från vattenkåddade marker, till-
hörande mitt hemman, nr 1 i Sale-
boda, i Lillhärads socken av Blekinge
län.

Förutom nämnda hemman förmanas Per
Gustafsson. hemman nr 1 i Saleboda komma
att beröras av företaget.

Saleboda den 7 nov. 1924.

Aug. Johansson

Kungörelse.

Sammanträde för syneförrättning jämlikt 7 kap.

vattenlagen, rörande torrläggning av vattenskadad mark,

tillhörande hemmanen n:r 1⁹ och 1¹⁰ Saleboda samt 1¹⁰,

1¹¹ och 1¹² Vastensmåla i Sällhövda socken av Blekinge

län, kommer att äga rum hos lantbrukaren August Johansson

i Saleboda fredagen den 17 innevarande september kl. 9 f.

m. och varda härigenom ägare och nyttjanderättshavare

till nämnda fastigheter, ävensom envar annan, som förmenar

sig komma att av ifrågavarande företag beröras, kallade

att vid detta sammanträde närvara.

Vedeby, Torskors den 1 sept. 1926.

Magnus Wixell

Statens lantbruksingenjör.

Uppläst i Sällhövda sockens kyrka söndagen den

5 sept. 1926 betygar:

G. M. Leckner
P. l.

F Ö R T E C K N I N G över till nedanstående personer

avsända underrättelser rörande sammanträde för syneförrätt-
ning rörande torrläggning av vattenskadad mark, tillhörande
hemmanen n:r 1⁹ och 1¹⁰ Saleboda samt 1¹⁰, 1¹¹ och 1¹² Vas-
tensmåla i Sillhövda socken av Blekinge län, som kommer att äga
rum hos lantbrukaren August Johansson i Saleboda fredagen den
17 innev. sept. kl. 9 f.m.

Avsändningsdag den 1 sept. 1926.

Aug. Johansson	Saleboda
Gunnar Robertsson	"
Sigfrid Svensson	"
Olof Fransson	"
Gottfrid Pettersson	"

Vedeby, Torsfors den 1 sept. 1926.

Raymond Nicu

U T L Å T A N D E

avgivet vid syneförrättning enligt vattenlagen rörande

" utdikningsföretaget Saleboda - Vastensmåla " i Sillhöv-
da socken av Blekinge län.

F ö r e t a g e t s ä n d a m å l .

Ifrågavarande-företag-avser torrläggning av en del till
hemmanen Saleboda och Vastensmåla hörande marker, belägna ös-
ter om Lyckebyån och avledande sitt vatten till denna å. -

För ernående av detta ändamål erfordras, att det genom sank-
markerna ledande avloppsdiket upptages till större dimensioner
än detta för närvarande innehar.

N e d e r b ö r d s o m r å d e .

Sankmarksområdet hör till Lyckebyåns nederbördsområde,
vilket i kungl. kung. den 13 april 1922 / n:r 191 / finnes
angivet under n:r 80.

F ö r b e r e d a n d e u n d e r s ö k n i n g a r , a r e -
a l o c h d y l .

De vattenskadade markerna hava blivit å marken inmätta
och avvägda och innefattar den plankarta, som bifogats detta
utlåtande, hela det område, som med nu under vegetationstiden

rådande vattenstånd i det till uppgrävning ifrågasatta avloppsdiket ej kan torrläggas till 1,2 meters djup.

I den utlåtandet bifogade beskrivningen samt arealuträknings- och värderingslängden finnas de särskilda ägofigurerna inom området närmare angivna. Av denna längd framgår, att arealen av de vattenskadade markerna utgör 18,10 har, varav 5,20 har utgöres av åker och 12,90 har av äng och odlingsmark.

Över det nu till uppgrävning föreslagna avloppsdiket har efter å marken verkställda avvägning^{ar}, sektioneringar och jordundersökningar profil blivit uppgjord, av vilken avloppets fallförhållanden, jordmänen efter sträckningen samt nuvarande dimensioner framgå. - Avloppsdiket är å förslagsritningarna och i alla hithörande handlingar betecknat med litt. A - B - C - D.

Hydrografiska utredningar och dimensionsberäkningar m. m.

För bestämmande av för avloppsdiket erforderliga dimensioner hava hydrografiska utredningar blivit utförda och framgår av dessa att avloppsdikets nederbördsområde är obetydligt och uppgår till mindre än 100 hektar. Diket har på grund härav ej behövt dimensioneras med hänsyn till de i detsamma vid flöden framrinnande vattenmassorna, utan har diket givits sådana dimensioner, att de av detsamma beroende markerna sköla kunna genom detsamma

torrläggas till nöjaktigt djup. Bottenbredden har bestämts till 0,50 meter och slänterna kunna, då jordmånen utgöres av nästan uteslutande dyjord, givas så brant lutning som 1:1.

Nedre delen av det i företaget ingående området är för sin torrläggning beroende av Lyckebyåns vattenstånd. Några egentliga grävningsarbeten hava därför ej föreslagits å den närmast Lyckebyån belägna sträckan av avloppsdiket eller sträckan C - D, utan skall strömfåran här endast nödtorvtigt upprensas och befrias från hindrande tüvor och stenar.

K o s t n a d e r.

I den för företaget upprättade, utlåtandet bifogade kostnadsberäkningen äro alla de arbeten, som vid denna för-
rättning blivit bestämda att utföras, närmare specificerade.

De beräknade kostnaderna för dessa arbeten uppgå till ett sammanlagt belopp av 2730.- kronor.

E r s ä t t n i n g a r.

För jord till avloppsdikets utvidgning skall utgå ersättning i enlighet med en särskild jordersättningslängd, som finnes bilagd detta utlåtande.

Därjämte skola ersättningar för försvårad överkörsel

utgå till följande personer med här nedan angivna belopp, nämligen:

till August Johansson, n:r 1¹⁰ Saleboda för 2 st. överkörslar
150.- kr.

" Olof Fransson, n:r 1¹² Västensmåla " 1 " d:o 50.- "

" Gottfrid Pettersson, n:r 1¹⁰ " " 1 " d:o 50.- "

Emot dessa ersättningar skall dikningslaget vara befriat att bygga och underhålla broar för de jordägare, som hava ägor å ömse sidor om avloppsdiket. Vattenöppningar i broar över diket få ej vara mindre än 0,8 meter i bredd och 0,8 meter i höjd.

B å t n a d g e n o m f ö r e t a g e t .

Jämlikt bestämmelserna i 7 kap. 22 § och 10 kap. 60 § tvättenlagen hava synemännen verkställt uppskattning av den genom företaget uppkommande båtnaden och återfinnas såväl de särskilda ägofigurernas som de på de särskilda fastigheterna belöpande andelarnas värden före och efter den föreslagna utdikningen, ävensom båtnadsvärdena i den förut angivna beskrivningen samt arealuträknings- och värderingslängden. Enligt denna längd utgör markens värde före torrläggningen 8823,50 kronor och efter torrläggningen 19661,20 kronor, vadan värdeökningen genom företaget skulle komma att uppgå till 10837,70 kronor.

Beträffande tillvägagångssättet vid uppskattningen av den genom företaget uppkommande båtnaden torde böra anföras, att härvid hänsyn tagits till såväl jordens naturliga beskaffenhet som lutningsförhållanden, belägenhet med avseende på avdikningsmöjlighet, höjdläge och andra förhållanden, som härvid kunnat inverka. De i beskrivningen för de särskilda ägofigurerna angivna höjdlägesgraderna hava bestämts med ledning av särskilt upprättad gradtabell.

A v g i f t e r .

På grund av bestämmelserna i 11 kap. 95 och 96 §§ vattenlagen, jämförda med kungl. kung. angående indrivningen och användningen av vissa enligt vattenlagen utgående avgifter /n:r 280/ den 11 juni 1920, åligger det förrättnings sökanden att, innan arbetet påbörjas, till konungens befallningshavande i Blekinge län inbetala ett belopp av 10 kronor 84 öre.

D e l a k t i g h e t i k o s t n a d e r n a f ö r f ö r e t a g e t .

Några sådana förhållanden, som kunna föranleda företags uppdelning i särskilda avdelningar på sätt i 7 kap. 24 § vattenlagen sägs, föreligga ej, och ej heller skäl för jämk-

ning i delaktigheten enligt 7 kap. 26 § vattenlagen, utan skall varje delägare i företaget taga del i kostnaderna för detsamma i mån av den båtnad, hans mark därigenom beredes.

De särskilda delägarnas delaktighet i företaget finnas i form av delaktighetstal, angivna i procent, upptagna i den till detta utlåtande hörande kostnadsfördelningslängden.

S ä r s k i l d a b e s t ä m m e l s e r .

Beträffande företaget få synemännen i övrigt jämlikt 10 kap.

62 och 67 §§ vattenlagen bestämma:

att företaget skall utföras i överensstämmelse med det upprättade, nu föreliggande förslaget;

att jord, som uppkastas ur dike, skall, där jordägaren ej vill tillgodogöra sig densamma, fördelas på ömse sidor om avloppet och uppläggas minst 1 meter från kanten samt givas samma sidolutning, som blivit bestämd för intilliggande avlopp. - För jordupplag må respektive delägare, där de så fordra, jämlikt 7 kap. 5 § vattenlagen åtnjuta ersättning;

att samtliga med företaget förenade arbeten skola utbjudas till utförande antingen å offentlig entreprenadauktion eller genom infordrande av anbud, såvida ej överenskommelse träffas om utförandet på annat sätt;

att rensningar av avloppet skall företagas så ofta detta visar sig behöfligt och behöfligheten av dylik åtgärd styrkes genom två ojäviga personers utsago; dock skola tillsyn och rensningar verkställas minst vart tredje år;

att företaget skall vara påbörjat inom ett år efter ^{det} denna förrättning vunnit laga kraft samt vara bragt till fullbordan inom två år efter dess påbörjande;

att alla i detta utlåtande intagna bestämmelser angående utförande, delaktighet, ersättningar m. m. skola lända till efterrättelse för företaget, samt

att företaget skall benämnas "utdikningsföretaget Saleboda - Vastensmåla".

F ö r r ä t t n i n g s k o s t n a d e r n a .

Kostnaderna för denna förrättning skola jämlikt 10 kap. 30,79 och 80 §§ vattenlagen förskjutas av sökanden och fördelas mellan delägarna i företaget i enlighet med den för var och en beräknade båtnaden, sådan denna återfinnes i beskrivningen m. m.

B e s v ä r s h ä n v i s n i n g .

Slutligen få synemännen meddela, att besvär emot denna förrättning må ingivas till Söderbygdens vattendomstol, a-

dress Stockholm, inom sextio dagar efter nedanstående dag.

I besvären, som skola ingivas i tre exemplar, skola full-

ständigt upptagas klagandens alla påståenden och skälen där-

till och skola till besvären fogas de handlingar klaganden

vill åberopa till stöd för ändringssökandet. I öfrigt hän-

visas till 11 kap. 85 § vattenlagen beträffande besvär sin-

givande.

Bulebod den 20 sept. 1926

Maymns orell

Biträde givande

Olof Jansson

P. H. H. H.

Beskrivning samt arealuträknings- och värderings-
längd över vattenskadad mark tillhörande *utdikningsföretaget Saleboda-*
Kartumsåla i tillhörda socken av Blekinge län;

upprättade vid syneförrättning enligt vattenlagen år 1926.

F a s t i g h e t e r n a s				Ägofigurernas nummer å plankartan	Ägarnas namn, samt ägoslag m. m.
littera å plankartan	mantal	nummer	n a m n		
1/10-	1/10	1/10	Laleboda		Äng. Johansson. oäk.
				1	äng.
				2	äker
				3	"
				4	"
				5	"
				6	"
				7	"
				8	"
				9	"
				10	"
				11	odlingsmark
				12	"
				13	"
				14	väg
				15	odlingsmark
				16	äng.
				17	"
				18	äng.
				19	äng.
				20	odlingsmark
				21	"
				22	väg
				23	odlingsmark
				24	"
				25	"
				26	"
					Örnfräs

A - r - e - a - l								Jordvärde per hektar vid fullständig torr-läggning kr.	Före torrläggningen				Efter torrläggningen.				Jordförbättring genom torrläggningen kr. öre	
Åker, tomt o. dyl.		Äng och odlingsmark		Annan mark och landvinning		Impediment	Höjdlägesgrad		Jordvärde per hektar kr.	Jordvärde per ägofigur kr. öre		Höjdlägesgrad	Jordvärde per hektar kr.	Jordvärde per ägofigur kr. öre				
har	ar	har	ar	har	ar	har	ar											
							04											
	12							17000	=	=	-	-	-	-	-	-	-	
	08							1000	-	-	-	-	-	-	-	-	-	
	05							1000	-	-	-	-	-	-	-	-	-	
	07							1000	-	-	-	-	-	-	-	-	-	
	07							1000	-	-	-	-	-	-	-	-	-	
	03							1000	0.90	900	27	-	11-	1000	30	-		
	04							1000	0.90	900	36	-	11-	1000	40	-		
	13							1000	0.80	800	104	-	11-	1000	130	-		
	04							11000	0.80	800	32	-	11-	10000	40	-		
		54						11200	0.70	840	453	60	11-	1200	648	-		
		93						11400	0.60	840	781	20	0.95	1330	1236	90		
		84						11800	0.60	780	655	20	0.95	1235	1037	40		
							06											
		51						11200	0.70	840	428	40	11-	1200	612	-		
		03						1000	0.70	70	2	10	11-	100	3	-		
		17						2200	0.60	120	20	40	0.95	190	32	30		
							11											
		36						2200	0.70	140	50	40	11-	200	72	-		
		10						13200	0.55	660	66	-	0.95	11140	114	-		
		69						17200	0.55	660	455	40	0.95	11140	786	60		
							03											
		64						17200	0.45	540	345	60	0.85	1020	652	80		
		04						18800	0.45	810	32	40	0.85	1530	61	20		
		08						18800	0.45	810	64	80	0.85	1530	122	40		
		12						18800	0.45	810	97	20	0.85	1530	183	60		
63	505						24				3651	70		5802	20			

F a s t i g h e t e r n a s				Ägöfigurenas nummer & plankartan	Ägarernas namn, samt ägoslag m. m.
littera & plankartan	mantal	nummer	n a m n		
					Örnfrid
				27	odlingsmark
				28	"
				29	"
				30	"
				31	"
				32	"
				33	"
				34	"
				35	"
				36	"
				37	"
				38	"
				39	"
				40	"
				41	"
				42	"
				43	"
				44	"
				45	"
				46	"
				47	äng
				48	äng
				49	"
				50	äng
				51	"
				52	odlingsmark
					Örnfrid

A - r - e - a - l								Jordvärde per-hektar vid fullständig torr- läggning	Före torrläggningen				Efter torrläggningen				Jordförbättring genom torrläggningen	
Åker, tomt o. dyl.		Äng och odlings- mark		Annan mark och landvinning		Impediment	Höjdlägesgrad		Jordvärde per hektar	Jordvärde per ågofigur	Höjdlägesgrad	Jordvärde per hektar	Jordvärde per ågofigur					
har	ar	har	ar	har	ar	har	ar	kr.		kr.	kr.	öre		kr.	kr.	öre	kr.	öre
	63		505					24			3651	70			5802	20		
			13					11800	0.45	810	105	30	0.85	1530	189	90		
			17					1800	0.45	810	137	70	0.85	1530	260	10		
			16					1800	0.45	810	129	60	0.85	1530	244	80		
			15					1800	0.45	810	121	50	0.85	1530	229	50		
			08					1800	0.45	810	64	80	0.85	1530	122	40		
			05					11800	0.45	810	40	50	0.85	1530	76	50		
			17					11400	0.45	630	107	10	0.85	1190	202	30		
			13					11400	0.35	490	63	70	0.75	1050	136	50		
			13					14400	0.35	490	63	70	0.75	1050	136	50		
			04					1400	0.35	490	109	60	0.75	1050	42	-		
			03					1400	0.35	490	114	70	0.75	1050	31	50		
			03					1400	0.35	490	14	70	0.75	1050	31	50		
			05					1400	0.35	490	14	70	0.75	1050	31	50		
			07					1400	0.35	490	34	30	0.75	1050	73	50		
			06					1400	0.35	490	29	40	0.75	1050	63	=		
			26					1400	0.35	490	98	=	0.75	1050	210	=		
			11					1400	0.35	490	53	90	0.75	1050	115	50		
			12					1400	0.35	490	58	80	0.75	1050	126	-		
			08					1400	0.35	490	39	20	0.75	1050	84	=		
			13					14400	0.35	490	63	70	0.75	1050	136	50		
			05					2200	0.35	770	3	50	0.75	1150	57	50		
								27										
								23										
			09					1600	0.25	400	36	-	0.85	1360	122	40		
			06					1600	0.25	400	24	-	0.85	1360	81	60		
			04					1600	0.25	400	16	-	0.85	1360	54	40		
	63		736					74			5006	10			8620	60		

F a s t i g h e t e r n a s				Agofigurernas nummer å plankartan	Ägarnas namn, samt ägoslag m. m.
littera- & plankartan	mantal	nummer	n a m n		
					<i>Örnafäst</i>
				53	<i>odlingemark</i>
				54	
				55	
				56	
				57	
				58	
				59	
				60	
				61	
				62	
				63	
					<i>Stenman</i>
<i>192</i>	<i>1/16</i>	<i>19</i>	<i>Sabroda</i>		<i>Gunnar Robertsson</i>
				64	<i>åker</i>
				65	
				66	
				67	
				68	
				69	
				70	
				71	
				72	
				73	
				74	<i>(odling)</i>
				75	
				76	
					<i>Örnafäst</i>

A - r - e - a - l								Jordvärde per hektar vid fullständig torr- läggning	Före torrläggningen				Efter torrläggningen				Jordförbättring genom torrläggningen	
Åker, tomt o. dyl.		Äng och odlings- mark		Annan mark och landvinning		Impediment			Höjdlägesgrad	Jordvärde per hektar	Jordvärde per ågofigur	Höjdlägesgrad	Jordvärde per hektar	Jordvärde per ågofigur				
har	ar	har	ar	har	ar	har	ar	kr.		kr.	kr.	öre		kr.	kr.	öre	kr.	öre
63		736						74			5006	10			8620	60		
		06						11900	0.20	380	22	80	0.80	1520	91	20		
		08						1900	0.20	380	11	40	0.80	1520	45	60		
		04						1900	0.20	380	15	20	0.80	1520	60	80		
		12						1900	0.20	380	45	60	0.80	1520	182	40		
		07						1900	0.20	380	26	60	0.80	1520	106	40		
		08						1900	0.20	380	38	40	0.80	1520	121	60		
		06						1900	0.20	380	22	80	0.80	1520	91	20		
		07						1900	0.20	380	26	60	0.80	1520	106	40		
		04						1900	0.20	380	15	20	0.80	1520	60	80		
		07						1900	0.20	380	26	60	0.80	1520	106	40		
		12						11900	0.20	380	45	60	0.80	1520	182	40		
63		818						74			5294	90			9775	80		4480 90
06									2000	0.30	600	36	= 0.90	1800	108	=		
23									2000	0.30	600	132	= 0.90	1800	396	=		
11									2000	0.30	600	66	= 0.90	1800	198	=		
11									2000	0.30	600	66	= 0.90	1800	198	=		
08									2000	0.30	600	48	= 0.90	1800	144	=		
07									2000	0.25	500	35	= 0.85	1700	119	=		
06									2000	0.25	500	30	= 0.85	1700	102	=		
03									2000	0.25	500	15	= 0.85	1700	51	=		
07									2000	0.25	500	35	= 0.85	1700	119	=		
10									22000	0.25	500	50	= 0.85	1700	170	=		
08									6600	0.50	300	24	= 1.-	600	48	=		
10									6600	0.50	300	30	= 1.-	600	60	=		
08									6600	0.50	300	6	= 1.-	600	12	=		
1875											573	-			1725	-		

Fastigheternas				Ägofigurernas nummer a plankartan	Ägarnas namn, samt ägoslag m. m.
littera & plankartan	mantal	nummer	n a m n		
					<i>Örnfält</i>
				77	<i>äker</i>
				78	"
				79	"
				80	<i>äng</i>
					<i>Summa</i>
<i>II</i>	<i>1/36</i>	<i>II</i>	<i>Kastanmälare</i>		<i>Sigfrid Persson</i>
				81	<i>järväg</i>
				82	<i>väg</i>
				83	<i>odlingsmark</i>
				84	"
				85	<i>äng</i>
				86	<i>odlingsmark</i>
				87	"
				88	"
				89	"
				90	"
				91	"
				92	"
				93	"
				94	"
				95	"
				96	"
				97	"
				98	"
				99	"
				100	<i>äng, stäng</i>
					<i>Örnfält</i>

[illegible]

F a s t i g - h e t e r n a s				Ägoföregärnas nummer å plankartan	Ägarernas namn, samt ägoslag m. m.
littera å plankartan	mantal	nummer	n a m n		
					<i>Örnfrid</i>
				101	äker
				102	"
				103	"
				104	"
				105	"
				106	"
				107	"
				108	"
				109	inup!
				110	äker
				111	"
				112	"
				112a	"
				113	"
				113a	"
				114	"
				114a	"
				115	"
				116	"
				117	"
					<i>Ismaara</i>
112	1/366	1112	Hästsmåla		<i>Öf. Tranström</i>
				118	äker
				119	"
				120	"
				121	"
				122	"
				123	"
				124	"
					<i>Örnfrid</i>

A - r - e - a - l								Jordvärde per hektar vid fullständig torr- läggning	Före torrläggningen				Efter torrläggningen				Jordförbättring genom torrläggningen		
Åker, tomt o. dyl.		Äng och odlings- mark		Annan mark och landvinning		Impediment	Höjdlägesgrad		Jordvärde per hektar	Jordvärde per ågofigur		Höjdlägesgrad	Jordvärde per hektar	Jordvärde per ågofigur					
har	ar	har	ar	har	ar	har	ar	kr.		kr.	kr.	öre		kr.	kr.	öre	kr.	öre	
			285					94				950	80			2800	90		
"	02							2000	0.30	600	112	-	0.80	1600	332	-			
	02							2000	0.30	600	112	-	0.80	1600	332	=			
	03							2000	0.30	600	118	=	0.80	1600	448	=			
	03							2000	0.30	600	118	=	0.80	1600	448	=			
	03							2000	0.30	600	118	=	0.80	1600	448	=			
	08							2000	0.30	600	148	=	0.80	1600	128	=			
	16							2000	0.30	600	60	=	0.80	1600	160	=			
	18							22000	0.30	600	108	=	0.80	1600	288	=			
								57											
	14							22000	0.25	500	70	-	0.80	1600	224	=			
	06							2200	0.25	50	3	=	0.80	1160	960				
	09							22000	0.25	500	45	-	0.80	1600	144	-			
	07							6600	0.20	120	840	0.70	420	2940					
	09							22000	0.25	500	45	-	0.80	1600	144	-			
	05							6600	0.20	120	6	=	0.70	420	21	=			
	09							22000	0.25	500	45	-	0.80	1600	144	-			
	04							6600	0.20	120	480	0.70	420	1680					
	13							22000	0.20	400	52	-	0.70	1400	182	-			
	13							22000	0.20	400	52	-	0.70	1400	182	=			
	03							15600	0.40	600	18	=	0.90	1350	4050				
141		285					101				1594	-			4722	20	3128	20	
	03							1200	0.35	420	12	60	0.80	960	2880				
	08							2000	0.20	400	32	-	0.65	1300	1104	-			
	08							2000	0.20	400	32	-	0.65	1300	1104	-			
	16							2000	0.20	400	40	=	0.65	1300	130	-			
	03							12000	0.35	420	12	60	0.80	960	22880				
	04							2000	0.25	500	20	=	0.65	1300	552	-			
	05							2000	0.25	500	25	-	0.65	1300	65	-			
41											174	20			512	60			

Fastigheternas				Ägofigurernas nummer å plankartan	Ägarnas namn, samt ägoslag m. m.
littera å plankartan	mantal	nummer	n a m n		
					<i>Örnfrid</i>
				125	<i>äkrar</i>
				126	"
				127	"
				128	"
				129	"
				130	"
				131	"
				132	"
				133	"
				134	"
				135	"
				136	"
				137	"
				138	"
				139	"
				140	"
				141	"
				142	"
				143	"
				144	"
				145	<i>äkrar</i>
				145aa	"
					<i>Summa</i>
1/10	1/10	1/10	<i>Hastensmala</i>	146	<i>Gottfrid Pettersson</i>
				147	<i>odlingsmark</i>
					<i>Örnfrid</i>

A - r - e - a - l								Jordvärde per hektar vid fullständig torr- läggning	Före torrläggningen				Efter torrläggningen				Jordförbättring genom torrläggningen				
Åker, tomt o. dyl.		Äng och odlings- mark		Annat mark och landvinning		Impediment	Höjdlägesgrad		Jordvärde per hektar		Jordvärde per ägofigur	Höjdlägesgrad	Jordvärde per hektar		Jordvärde per ägofigur						
har	ar	har	ar	har	ar	har	ar	kr.		kr.	kr.	öre		kr.	kr.	öre	kr.	öre			
	41											174	20			512	60				
"	67							20000	0.25	500		45	=	0.65	1300	117	-				
	66							2600	0.25	500		350	=	0.65	1300	78	-				
	65							2000	0.25	500		225	=	0.65	11300	65	-				
	64							2000	0.25	500		20	=	0.65	1300	52	-				
	66							2000	0.25	500		350	=	0.65	1300	78	-				
	63							2000	0.25	700		221	=	0.80	1600	48	-				
	63							2000	0.25	700		221	=	0.80	1600	48	-				
	64							2000	0.25	500		220	=	0.65	1300	52	-				
	64							2000	0.25	500		20	=	0.65	1300	52	-				
	63							2000	0.30	600		118	=	0.70	1400	42	-				
	63							2000	0.30	600		118	=	0.70	1400	42	-				
	65							2000	0.20	400		220	=	0.60	1200	60	-				
	66							2000	0.20	400		24	=	0.60	1200	72	-				
	65							2000	0.20	400		20	=	0.60	1200	60	-				
	65							2000	0.20	400		20	=	0.60	1200	60	-				
	67							2000	0.20	400		36	=	0.60	1200	108	-				
	68							2000	0.20	400		32	=	0.60	1200	96	-				
	68							2000	0.20	400		32	=	0.60	1200	96	-				
	63							20000	0.20	400		12	=	0.60	1200	36	-				
	63							12200	0.40	480		38	40	8.90	11080	86	40				
"							68														
							17														
	1 48						66					676	60			1861	-	1184 40			
							61					22000	0.40	800		8	=	0.80	1600	16	=
							67					22000	0.25	500		35	=	0.60	1200	84	-
							68									43	-		100	-	

F a s t i g h e t e r n a s				Ägofigarens nummer å plankartan	Ägarnas namn, samt ägoslag m. m.
littera å plankartan	mantal	nummer	n a m n		
					Överfäst
				148	odlingsmark
				149	"
				150	äker
				151	"
				152	äng, stenig
				153	odlingsmark
				154	väg
				155	äng
				156	"
					Summa

A - r - e - a - l								Jordvärde per hektar vid fullständig torrläggning	Före torrläggningen			Efter torrläggningen			Jordförbättring genom torrläggningen	
Åker, tomt o. dyl.		Äng och odlingsmark		Annan mark och landvinning		Impediment	Höjdlägesgrad		Jordvärde per hektar	Jordvärde per ägohgur	Höjdlägesgrad	Jordvärde per hektar	Jordvärde per ägohgur			
har	ar	har	ar	har	ar									har		
			08								43 -			100 -		
"			13					22000	0.25	500	65 -	0.60	1200	156 -		
			10					2000	0.25	500	50 -	0.60	1200	120 -		
07								2000	0.25	500	35 -	0.60	1200	84 -		
06								20000	0.25	500	30 -	0.60	1200	72 -		
			12					14000	0.25	250	30 -	0.40	400	48 =		
			59					12200	0.25	300	117 -	0.40	480	187 20		
								05								
			07					-	-	-	-	-	-	-		
			22					-	-	-	-	-	-	-		
13		191						05			370 =			767 20	397 20	
Salebror den 23 sept. 1926																
Wagners vice.																
Biträde i godemän:																
Olof Jansson. Per Hansson																

[illegible]

[illegible]

Sammandrag av förestående areal-

[illegible]

uträknings- och värderingslängd.

	A - r - e - a - l								Jordvärde				Jordförbättring		Motsvarande procenttal
	Åker, tomt o. dyl.		Äng och odlingsmark		Annan mark och landvinning		Impedimenter		före torrläggningen		efter torrläggningen				
	har	ar	har	ar	har	ar	har	ar	kr.	öre	kr.	öre	kr.	öre	
sök.		63		8 1/2				74	5294 90		9775 80		4480 90	41.35	
"		155		02					888 =		2535 -		1647 -	15.20	
		141		2 85				1 01	1594 -		4722 20		3128 20	28.86	
		148						26	676 60		1861 -		1184 40	10.93	
		13		191				05	370 -		767 20		397 20	3.66	
Summa		520		12 90				2 06	8823 50		19661 20		10837 70	100.-	
Salebod den 23 sept. 1926															
Maxim Misch!															
Beitad med guldmin.															
Stoffjansson. Per, Håmmar															

Kostnadsberäkning över "utdikningsfästas Sale-
boda - Vastensmila" i Sillhövda sock-
nen av Blekinge län;

upprättad vid syneförrättning enligt vattenlagen år 1926.

Dagsverkspris: 5 - kronor.

Läge	Längd i meter	Arbete, jordmån, materialier m. m.	Antal	å kronor	Kostnad		Summa	
					kr.	öre	kr.	öre
		<u>Viket A-B-C-D.</u>						
5+22-10+75	487	Grävning av dy med rötter m ³	450	0 80	360	-		
		dy . sten af gns .	50	2 -	100	-		
10+75-15+3	428	dy . dy med rötter .	350	0 80	280	-	8 40	
		dy . sten af gns .	50	2 -	100	-		
15+3-19+18	395	dy . dy med rötter, smet sten .	800	0 80	640	-	6 40	
19+18-24+25	507	dy . dy . dy . dy .	350	0 80	280	-		
		dy . gns af sten .	80	2 50	200	-	4 80	
24+25-28+76	451	Upprensning, borttagande av stenar af ~~heltäckande~~ tunn m. m.	451	0 25	112 75		2072 75	
		Ersättningar för frivärns överskinnel enligt utlåtande bestämmelser					250 -	
		Jordersättningar enf. särskild jorder- sättningslängd					198 20	
		För ofrättsadta arbeten af gns för till- syn af ledning under arbetets ut- frående tilläggs anslag 10% av arbetskostnaderna					209 05	
		Summa					2730 -	
		Saleboda den 23 sept 1926. Magnus Nicu						

[illegible]

Avloppskanalens benämning eller littera	Avvägningspunkt	Avstånd från före- gående avvägnings- punkt	Avloppskanalens				Anmärkningar
			djup	bottenbredd	dagbredd	sidolutning	
Grävningstabell för "utbildningsföretaget" Solebrda - Vasternmälå" i Sillhövda socken av Blekinge län; upprättad ut överskrifning enligt vattenlagen år 1926.							
A. B. C. D	5+00	-	0.50	0.50	1.5	1:1	Kil väg.
	6	12	0.50	"	1.5	"	
	7	100	1.32	"	3.1	"	
	8	100	1.38	"	3.3	"	
	9	100	1.44	"	3.4	"	
	10	100	1.30	"	3.1	"	Förp. nr 10+00, 2 m väster om
	11	100	1.30	"	3.1	"	skut; höjdläge = +6.45 m
	12	100	1.28	"	3.1	"	
	+60	60	1.53	"	3.6	"	
	13	40	1.21	"	2.9	"	
	14	100	1.22	"	2.9	"	
	15	100	1.65	"	3.8	"	
B.	+3	3	1.65	"	3.8	"	Rågång; skut följer därpå
	+30	27	1.65	"	3.8	"	der rågång till punkten
	16	70	1.42	"	3.3	"	19+18.
	17	100	1.25	"	3.-	"	
	18	100	1.19	"	2.9	"	Astrålen 18+10-18+35 förläggas skut
	19	80	1.19	"	2.9	"	nedanför broken
	+18	18	1.19	"	2.9	"	Rågång
	20	82	1.-	"	2.5	"	
	+67	67	1.05	"	2.6	"	Rågång
	21	33	1.05	"	2.6	"	
	22	100	0.90	"	2.3	"	

Avloppskanalens benämning eller littera	Avvägningspunkt	Avstånd från föregående avvägningspunkt m.	Avloppskanalens				Anmärkningar
			djup	bottenbredd	dagbredd	sidolutning	
	23.	100	0.74	0.50	2.-	1:1	Förp. 5 m. norr om 22+25; höjdläge
	+80	80	0.67	"	1.9	"	= +5.55 m.
	24.	20	0.68	"	1.9	"	Σ
c.	+25	25	0.55	"	1.6	"	Rägröng, skot från dämpslan långsammare till Lysholbyån.
Skot upprättas i sträckan 24+25 till Lysholbyån, varvid för rättnad avledande hinderliga stenar och tunn samt vis o. dyf. bortagss.							
Saleby den 20 sept. 1926 Magnus Nicell.							

Jordsättningslängd för "utdikningsföretaget Salaboda-Västernsmåla" i Sillboorda socken av Blekinge län; upprättad vid synföreläggning enligt rättslagen år 1926.

Fastigheternas				Ägarnas namn	Area!	ö kronor.	ersättning.		summa ersättning.	
Markskorten	mentol	nummer	namn				kr.	öre	kr.	öre
1.	2.	3.	4.	5.	6.	7.	8.	9.	10.	11.
	1/9	110	Salaboda	<u>Amy Johansson:</u>						
				av fj. 12	1.8	7.-	12	60		
				" " 13	1.-	6.50	6	50		
				" " 17	1.8	1.-	1	80		
				" " 19	1.2	1.-	1	20		
				" " 20 och 21	2.8	6.-	16	80		
				" " 24-26	0.4	9.-	3	60		
				" " 33 och 34	3.8	7.-	26	60		
				" " 50-52	1.2	8.-	9	60		
				" " 53-63	1.8	9.50	17	10	95	80
	1/16	19	Jr	<u>Quinnia Robertson:</u>						
				av fj. 64-73 och 77-79	2.3	10.-	23	-		
				" " 80	0.1	5.-		50	23	50
	1/56	111	Västernsmåla	<u>Sigfrid Fransson:</u>						
				av fj. 84	0.2	5.-	1	-		
				" " 91-93	1.1	8.-	8	80		
				" " 110-116	1.8	10.-	18	-	27	80
	1/56	112	Jr	<u>Olof Fransson</u>						
				av fj. 118 och 122	0.4	6.-	2	40		
				Överförs			2	40	147	10

1.	2.	3.	4.	5.	6.	7.	8.	9.	10.	11.
				Överfint.			2 40		147 10	
				an fj. 119-121 och 123-143	3.-	10.-	30 -		32 40	
1/18	1/10	Västmanlands	Gotlands	Petersfors						
				an fj. 147-151	0.7	10.-	7 -			
				152	0.7	5.-	3 50			
				153	0.7	6.-	4 20			
				155	0.8	2.-	1 60			
				156	0.8	3.-	2 40		18 70	
				Summa					198 20	

Salebyrå den 23 sept. 1926
 Magnus Mell

Biträdnad given
 Olaf Johansson, Fr. Hansson

Kostnadsfördelningstängd för "utdiknings-
företaget Saleboda - Vastensmåla" i Sillhögda
socken av Blekinge län, upprättad vid symförelse
enligt rättslagen år 1926.

Fastigheternas				Ägarens namn	Delaktighetstotal	Vattenavledningskostnader		Förrättningskostnader	
Storlek i hektar	mark	nummer	namn			Kr.	Öre	Kr.	Öre
1/9	110	Saleboda	Aug. Johansson	soh.	41.35	1112	85	217	32
1/16	19	Jr.	Gunnar Robertson		15.20	414	96	779	88
1/36	111	Vastensmåla	Lisfrid Svensson		28.86	7787	88	151	67
1/36	112	Jr.	Olof Fransson		10.93	298	39	57	44
1/18	1101	Jr.	Gottfrid Petersen		3.66	99	92	19	24
Summan					100.-	2730	-	525	55

Saleboda den 23 sept. 1926.

Magnus Olsson.

Biträdnade godkännas:

Olof Johansson, Siv. Hansson

ARVODESRÄKNING

för laga syneförrättning angående "utökningsförläggat Saleboda-
Vastensmåla" i Sillhövda socken av Helsing-
län;

upprättad enligt nedanstående §§ i lantbruksingenjörstaxan av den 31 december 1920.

År och månad	Dag	A r b e t e	An- tal	à kr.	Kr.	öre	Kr.	öre
1	2	3	4	5	6		7	
		Kallelser och kungörelser, § 5, ... st.	9	0,50			4	50
		Ägomätning: 1:4000, §§ 6—9, ...						
		a) för mättningsområdets gränser enl. tariff I, ...						
		1) i åker; raklinje km.		1,50				
		krokinje "	14	3,00	4	20		
		i annan mark, raklinje "		3,00				
		krokinje "	44	6,00	26	40		
		2) för strandsträckor utefter sjö o. vattendrag med bredd över 15 m.						
		i åker, raklinje km.		3,00				
		krokinje "		5,00				
		i annan mark, raklinje "		5,00				
		krokinje "		11,00				
		3) för strandsträckor utefter mindre vattendrag, bredd 10—15 meter						
		i åker, raklinje "		1,00				
		krokinje "		2,00				
		i annan mark, raklinje "		2,00				
		krokinje "		5,00				
		b) för mättningsområdets olika ägoslag, ägofigurer och areal enl. tariff II						
		åker, medelareal 8 ar st.	73	0,05	3	65		
		 har	5,81	2,00	11	74		
		äng och odlingsmark, medelareal 17 ar st.	74	0,14	10	36		
		 har	12,90	0,74	9	55		
		annan mark och impediment, medelareal 7,15 ar st.	13	0,05	—	65		
		 har	1,96	0,78	1	53		
		c) för vattenavlopp enl. tariff III med en medelbredd av ¹⁵ / ₁₀₋₁₅ m.						
		i åker o. d., raklinje km.						
		krokinje "						
		i annan mark, raklinje "						
		krokinje "	6,48	11,00	4	95		
		d) för textering, skala o. d., 1:sta regalarket			4	—		
		övriga regalark st.		1,00				
		Överföres					77	03
					77		81	53

1	2	3	4	5	6	7
		Överfört				81 53
		Avvägning:				
a)	avvägning, längdmätning o. d. § 44, mom. 4	dagar	2	12,00	24 =	
b)	ytavvägning, § 11, mom. 1, tariff IV					
i öppen mark,	medelantal 7 punkter pr har	har	5.91	0.66	3.83	
	avvägda punkter	st.	39	0.02	7.8	
i annan mark,	medelantal 5 punkter pr har	har	12.90	1.04	13.42	
	avvägda punkter	st.	59	0.08	4.72	
c)	begränsningskurva, § 11, mom. 2:					
i öppen mark		km.	1.7	2.50	4.25	
i annan mark		"	4.8	5.00	24 =	75 -
Arealuträkning, § 13, tariff V, medelareal	15 ar,	st.	160	0.05	8.00	
		har	20.67	0.18	2.07	10 67
Ägobeskrivning, § 14, ägofigurer		st.	160	0.03		4 80
	Markvärdering,					
a)	uppskattning och värdering, § 44, mom. 5	dagar				
b)	gradtabell eller kurva, § 17, mom. 1,					
för första kilometern av avlopps längd		km.			4 —	
för övriga kilometer		st.	0.8	1.50	1.20	
c)	uträkning därmed av värde pr ytenhet, § 17, mom. 2 värdetal	st.	2.88	0.08	17.28	
d)	uträkning av förbättring eller försämring, § 18 ägofigurer	"	1.44	0.12	17.28	39 76
Längdprofil § 20, längd skala 1:4000						
a)	uppritning enl. tariff VI, 1) nytt avlopp	km.		3.00		
	2) befintligt belopp ell. vall	"	2.9	3.50	10.15	
b)	antal ritningar	st.	1	3.00	3 =	13 15
Tvårsektion § 22, 1:100,						
vid uppritning av endast befintlig eller ny sektion		"		0.15		
" " " såväl " som " "		"	3	0.25	- 7.5	
tillägg för m² av våta sektionsarean vid h. v. y. nämligen för		"				
"		"				
"		"				- 7.5
Hydrografisk utredning, § 24, grundbelopp		"			2 —	
för vattenområdets areal		km.²	1	0.02	0.2	2 62
Dimensionsberäkning, § 25,						
a)	för öppet avlopp, utan särskild beräkning	km.	2.2	3.50	7.70	
	tillägg för särskild beräkning av dimensionerna	"	2.2	1.00	2.20	
"	" våta sektionsarean vid h. v. y, 0.50 kr. pr m²					
nämligen	m² sektion på	"				
"	" " "	"				
"	" " "	"				
b)	täcktt ledning, 1) inre diameter intill 20 cm.	"		6.00		9 90
	2) " " över " "	"		10.00		
	Överføres					236 98

1	2	3	4	5	6	7
		Överfört				236 98
		Inritning å kartan av avlopp och vallar, § 27, grundbelopp			1 —	
		tillägg för varje cm. verkligt mått å kartan	57	0,08	1 71	2 71
		Arbetsbeskrivning, § 28, 1:sta sidan			3 —	
		tillägg för övriga sidor	1	2,00	2 —	5 —
		Kostnadsberäkning, § 29, nyanläggning		2,50		
		därjämte 25 öre pr m ² av våta sektionsarean vid h. v. y.				
		nämligen m ² sektion på				
		b) vid förändring av befintligt avlopp	22	4,00	6 80	
		därjämte 50 öre pr m ² av våta sektionsarean vid h. v. y.				
		lika som tillägget för dimensionsberäkningar				
		c) av kostnadsförslagets slutsumma 0,1 % (broar inberäknat)			2 73	11 53
		Förslag till bro- och trumbyggnad, §§ 34 och 36				
		1) Enkel bro och trumma. a) för ritarbetet				
		b) för detaljerad kostnadsberäkning				
		c) för grundförstärkning				
		2) Annan bro i två projektioner, a) för dimensionsberäkning		8,00		
		b) för ritarbetet, teoretisk spännvidd		1,00		
		och för särskilt konstruerat landfäste		4,00		
		c) för kostnadsberäkning, teor. sp. v.		0,50		
		och för särskilt konstruerade landfästen		4,00		
		Införande av höjdsiffror å plankartan, § 39	98	0,01		— 98
		Ersättningslängd, § 42, grundbelopp			1 50	
		för varje ersättningsbelopp	21	0,25	5 25	6 75
		Utlåtande och betänkande, § 43	8	3,00		24 —
		Sammanträden och upprättande av protokoll, § 44, mom. 1, dagar	2	12,00		24 =
		Särskild utredning, § 44, mom. 2		12,00		
		Kostnadsfördelningslängds upprättande, § 44, mom. 14	1/2	12,00		6 —
		Utredning å länets lantmäterikontor rörande fastighetsgränser, jordregisternummer o. d. § 44, mom. 15	1	12,00		12 =
		Summa kronor				329 95
		Lösen för:				
		Kopia av plankartan, § 49,				
		1) 1:sta regalarket			7 —	
		övriga regalark		1,75		
		2) efter kartans skala och ågofigurernas medelareal, tariff VII,				
		skalan 1:4000, medelareal 2 1/2 ar ågofigurer	160	0,07	11 20	
		har	20 67	0,14	2 89	
		höjning för handkopia å ritpapper, 25 %			3 52	
		Överföres			24 61	

1	2	3	4	5	6	7
		Överfört			24 61	
		3) insättning av höjdlägestal..... st.	99	0,02	1 96	
		„ „ kanaler och diken, grundbelopp			1 75	
		tillägg för varje cm. verkligt mått å kartan, cm.	57	0,05	2 85	
		Kopia av längdprofil, tvärsektioner samt förslag till broar och trummor å ritpapper, § 52,				
		1) enligt tariff VIII i skala 1:4000,				
		nytt avlopp km.		5,00		
		ändring av befintligt avlopp „	29	6,00	17 40	
		2) tvärsektioner, originalritningens belopp med 30 % förhöjning			99	
		3) broar och trummor, „ „ „ 30 % „				
		4) för varje med rubrik, skalor o. d. försett blad				
		längdprofilritningar st.	1	3,00	3 -	
		tvärsektions- och broritningar „		5,00		52 55
		nedsättning för kopia å kalkerväv 25 %				
		Avskrift av synehandlingarne, § 55 sid.	38	0,75		28 50
		W. H. J. d. till R. B.	1			75
		Summa kronor				81 80
		Övriga förrättningskostnader,				
		Lösen av förordnandet jämte kommissionärsarvode				
		Annonskostnader ang. sammanträden				14 -
		Inbindning av förrättningshandlingarne 2 ex.				2 -
		Arvode till biträdande förrättningsmannen				
		„ „ „ gode männen enligt egna räkningar				61 80
		Ersättning för hantlangning, materialier o. d. 9 dagar å 4-				36 -
		Summa kronor				113 80
		Sammandrag.				
		Förrättningsmannens arvode				329 95
		Lösen för kopior och avskrift				81 80
		Övriga förrättningskostnader				113 80
		Summa kronor				525 55

Den, som icke åtnöjes med denna räkning äger, att inom tre månader från nedanstående dag klander därå anställa genom stämning till

Örebro den 20 sept 1926.

Statens lantbruksingenjör.

Att sakägarna erhållit en med denna lika lydande räkning betyga:

T. H. J. H. J.

Kronor

kvitteras.

O. J. J.

den

19