

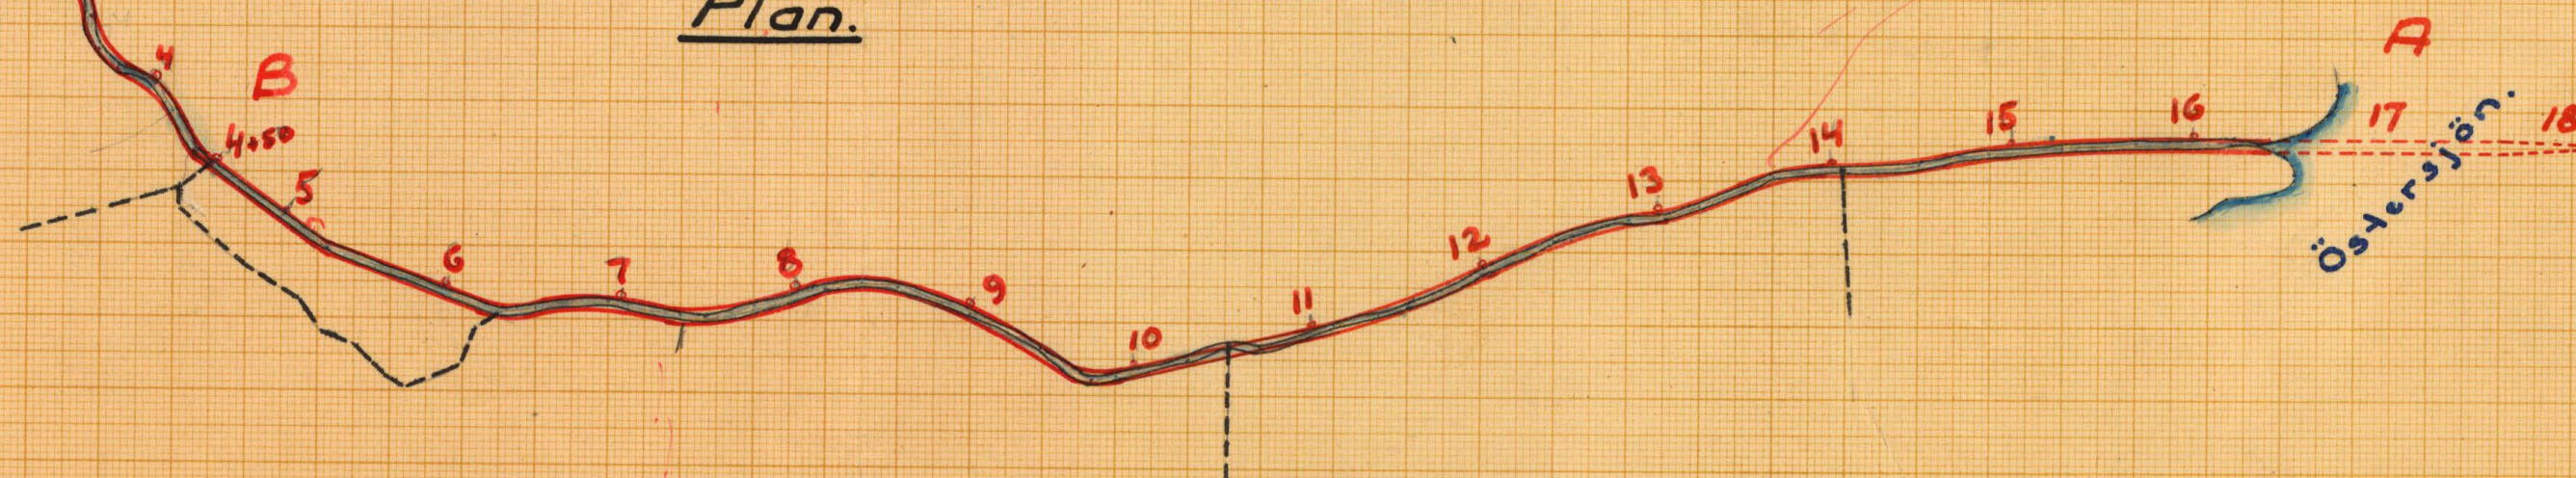
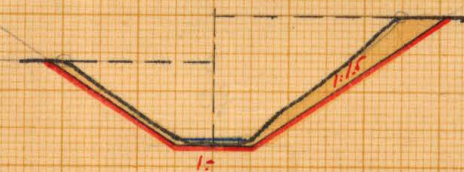
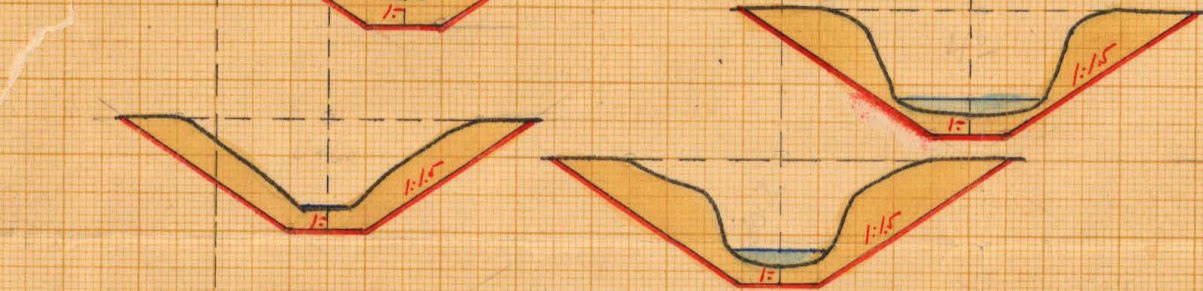


vattenlagen år 1926 av:

statens Lantbruksingenjör

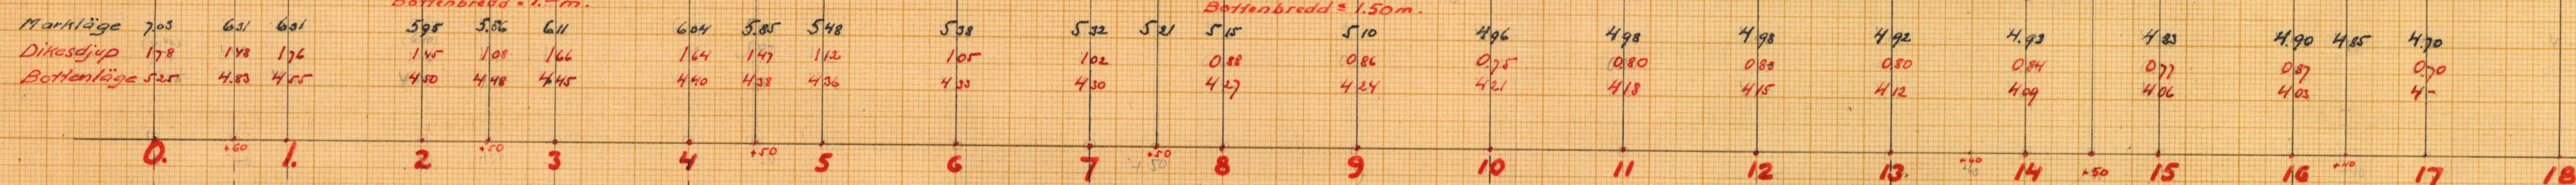

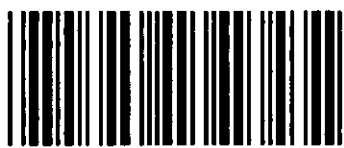

Akt nr:
A587

AU\$A587

53

K

1*0587



Stads- och landsarkiv

Handlingar rörande "utdikningsföretaget Lösen-Viet" i Lösens socken av Blekinge län; upprättade vid syneförrättning enligt vattenlagen år 1926 av:

Magnus Wixell.
Stafens lantbruksingenjör.

N.O. 79/80

Innehåller 26 skrivna sidor.
Härtill hör 1 blad ritningar.

Protokoll, fört i sanna- tiden under synförelse i Viet.

År 1926 den 1 feb. kl. 10 f.m. instäl-
la sig understånd, statens landtjänstgöring,
hos landtjänsten Albin Skarsen i
Viet för att på grund av vederbörande för-
ordnade (bil. A.) landtjänstgöring
för tilläggning av understånd med
tillståndet hvarannan Lösen af Öljersjö
i Lösen socken av Blekinge län. Del-
tagarna i företaget hade genom kongress,
dels införd i Blekinge län Tidning Lördagen
den 16 jan. 1926 af dels uppläst i Lösen
sockens kyrkans församling den 17 jan. 1926, bli-
vit kallade till sammankommet (bil. B. af C)
därjämte hade understånden som sanna-
tiden blivit nämnda till alla av förete-
liggarna under pågående enligt bifogade
föreskrif (bil. D.)

Följande personer hade till sammankommet
tillståndelämnat, nämligen:

företagsordanden Albin Skarsen för 1 ut

nr 5 Öljersjö, af

nya pågående: Klas Petersson, deltagare i

Per Peterssons ställe, för Lösen nr 3

Gustaf Bengtson för 1/24 nr Lösen

nr 1, kallat Dalby;

inspektör A. Karlsson, under

för von Kochs ställe, ägare av

nr 1 Lösen, kallat Lillånger, men

kunde Karlsson ej följa förelägg

för upprättat;

Gustaf Petersson, för 1 msk n:1 och
1/2 msk n:2 Öljersjö;

gustaf A. G. Ekstrand för 1/4 msk
n:4 Öljersjö;

Isidor Persson, anstuderar nu skola
Lillagården

Edvin Johansson för n:4 och 5 Lösen,

Ture Karlsson " n:2 " "

Karl Hammar " n:7 Öljersjö.

Såsom gästarna hade tillståndsbrevet kunnat
hålla Gustaf Karlsson, Krapp och gästarna
Edvin Palmgren, Källeberg.

§ 1.

Det för underkastad förutläggningen utfrå-
gade förändrades så kunnat ifrågasätta för-
utläggningen upplästes.

§ 2.

Jär emot symmetrierna kunde ej vara sig
nu dess eller nu deligen: frätaget utträngs.

§ 3.

Laga hinder emot frätaget förutläggs. enligt
symmetriernas isär ej. och kunde dylikt hinder
ej ha varit nu deligen: frätaget anföras.

§ 4.

Förutläggningen meddelade, att förutläg-
get i det sammanhanget nämnde ^{förutläg-} förutläggs-
gästerna Lösen lagpliktensbestämmelserna minskade
gäst, som nu beroende för sin förutläggning för
frätaget ifråga.

§ 5.

Profiler över det till uppläggs frätagarna
måluppgift hade i förut blivit en förutläg-
ningsman uppgift, och framtiden av denna

att de videnskapsnämndens medlemmar i hög
grad berömda av Österrikens vetenskap, och
att dessutom ej kunde fullständigt förstås
utan medelst inlämning af pröfning.
Dylik åtgärd ansågs emellertid ej böra ifråga-
komma, utan upstod det i stället, att
det befintliga utslaget skulle uppräknas af,
om så befanns nödigt, utvidgas till sådan
dimensioner att en utslagsrätt förseende
överskriftnings- så mycket som möjligt kunde
undvikas.

§6.

Efter följande dyftande örensamman deltog
att såha tillförsämranssamman och angående
delaktigheten i beständens för fristaget och
skulle på guld härnär nytt sammanträdde. Det
vilket anlåt för Lörens kyrkhusbeställe
skulle kallas, tillas i samma plats må-
dagen den 15 inner. feb. kl. 10 f.m., di del-
ägare af guldman hade att tillståndkomma
utan annan kallelse än detta tillkännagivande.

Ort på till sin om
Nagorn Nicke

Påträttad guldman:

Cassaf Carlson Edvin Johansson

År 1926 den 15 feb. kl. 10 f.m.

På i följande 3 bestämd till af plats sam-
manträdde ämnen för angående angående för
fristatt behandling av det ifrågasatta arde-
ningsfristaget, och hade därjämte följande personer
tillståndkommit, nämligen:

Edvin Johansson, Lören

Ly. Bengtson, Löser

inspektör A. Karlsson för v. Kochs storb.
hushållsare enligt följande full-
makt (bil. E)

kyrkoherden Ly. Grönqvist såsom ombud
för Löserns kyrkoherdeämbets och arkivets
företag (bil. F.)

Klas Petersson, Löser

Tune Karlsson, Löser

Albin Åkesson, Väst

gubben N. G. Ekman för v. & Öljensjö af
Karl Hansson, Öljensjö

§ 7.

Synemännen hade sedan föregående samman-
träde vid ett utskott utvaliga undersökningar
och utredningar om de ifrågasatta utsk.
anvisningsföretagen och följande de med anledning
härav uppkommit i synemännens utlåtande
intygar härmed för delägarna i företaget

§ 8.

Det är synemännen angående företaget an-
visning utlåtandet uppläst (bil. G)

§ 9.

De delägarna i företaget äro flera än två
skilje gämligt 7 kap. 61 § utvaliga utsk. sty-
relse för handhavande av de i det företaget
föremått angelägenheterna och uppgifter på
gämligt härav, och med hänvisning till 6 kap.
72 § utvaliga synemännen åt Albin Åkesson,
Väst, att utföra alla de sammanträden
för styrelsen.

§ 10.

Synemännen tillkännager att de utsk.

Albin Olsson, bikt, att emottaga och förvara avskrif-
ter av uttalandet med därtill hörande handlingar och
ritningar af skola dessa hos honom vara tillgängliga
för envar, som önskar att granska dem eller laga
avskrift därav.

§ 11.

Seem alla följande nämde förtäget om som behövs
förelämnas förtäget avslutas.

Arb af till om om
Magnus Misch

Biträdnad givande

Gustaf Carlsson Edvin Bengtsson

Bil. A.

Kungl. Maj:ts
befallningshafvande
i Blekinge län.

Landskansliet.

Jd:m B.2.
1925.



R E S O L U T I O N .

Översändes till lantbruksingenjören Magnus
Wixell, som härigenom förordnas att lagligen verk-
ställa ifrågevarande förrättning.

Karlskrona å landskansliet den 14 januari 1925.

Antagning
J. J. J. J.

Nm 82/
1925

Ink. till landmansliet
i Karlskrona
den 12 maj 1925

7

Fru

Kronans Befallningshavande i
Blekinge län

Undertecknad får härmed förband
inhålla en synförrättning jämlikt
gällande vattenlag för förtäppning av
vattenledet mark, tillhörande mitte
herman 1 mitte n^o 5 Ögersjö, kallat
Väst, i Lösens socken av Blekinge län.
Foljande fastigheter förmanas jämväl kom-
ma att vara inreklam av företaget, näm-
ligen:

1/4 mitte n^o 4 Ögersjö, ägar N. G. Thraugby, Västby

1 " n^o 5 Lösen, " Edvin Johansson as

1/24 " Dalby, " G. Bergström

Väst per Lösen den 9 jan. 1925.

W. Persson

förband

J. A. C.

K U N G Ö R S E L S E N.

Sammanträdde för snöförrättning jämlikt 7 kap. vattenlagen rörande torrlägring av vattenskadad mark, tillhörande hermanen Bljersjö, Viet, Lösen, Dalby och Lillagårde i Lösens socken av Blekinge län kommer att äga rum hos lantbrukaren Albin Åkesson å Viet på torsdagen den 1 nästa februari kl. 10 f. m. och varda härnämnda ägare och nyttjanderätts-havare av ovan angivna fastigheter, ävensom envar annan, som för sin del kommer att av ifrågakommande förslag beröras, kallade etc vid detta sammanträdde närvara.

Vedeby, Torsborg den 15 jan. 1926

Magnus Wikell.

Stadens lantbruksingenjör.

Uppläst i Lösens sockens kyrka söndagen den 17 jan. 1926
betygar:

Gustaf, Örnvik
å. Skjölberg

Bil. D.

F Ö R T E C K N I N G över till nedanstående personer av-
sända underrättelser rörande sammanträde för syneförrättning
enligt 7 kap. vattenlagen hos lantbrukaren Albin Åkesson å
Viet, måndagen den 1 febr. kl. 10 1/2 f.m. 1926.

Avsändningsdag den 20 jan. 1926.

Edvin Johansson, Lösen

G. Bergström, d:o Dalby

v. Kocks sterbhus, Lösen, Lillagärde

Klas Petersson, Lösen

Ture Karlsson, d:o

Albin Åkesson, Ölgersjö, Viet/

N. G. Ehrenberg, d:o , "

Karl Hansson, d:o

Vedeby, Torsfors den 20 jan. 1926.

Hagman Nicu

Bil. E

Tullmakt för Ingemar Alf. Carlsson
 o' Augerum, som vid den till d 15 Feb d. c.
 av Handpulsingenör Wixell utlysta sam-
 manträde för överläggning om i Skattekommande
 av förening för ärendening inom Lörens
 socken följ. talan för Augerums gods, och
 godkänner jag till alla delar samt dess
 eventuella utskickelse, i vad de beröra de
 inom Lören fallande delar av Augerum.

Uttalat 14 Febr 1926
 För Augerums gods
 Axel Wahlmeier

W. 222. - 8 FEB. 1926

LANTBRUKSINGENJÖR
I BLEKINGE LÄN

Bil. F.

Till

Konungens Befallningshavande i Blekinge län.

Resolution

Herr konsultprosten m. m. Th. Pilb eller, vid förfall för honom; den han i sitt ställe sättes förordnas att säsamkonsistorieombud närvara vid nämnda förhandling. Jund domkapitel den 8 februari 1926
 I domkapitlets vägar:

Edv. Rodhe

H. Wirston

Jämlikt bestämmelserna i 10 kap. 41 § vattenlagen

får jag härmed vördsamt meddela, att sammanträde för syneförrättning enligt 7 kap. vattenlagen rörande torrläggning av mark, tillhörande bl. a. Lösens kyrkoherdeboställe, kommer att äga rum hos lantbrukaren Albin Åkesson å Viet måndagen den 15 innev. febr. kl. 10 f. m.

Vedelby, Torsfors den 2 febr. 1926.

Magnus Wirston

R e s o l u t i o n .

Överlämnas till domkapitlet i Lund för vederbörlig åtgärd. Karlskrona i landskontoret den 6 februari 1926.

På länsstyrelsens vägnar:

Magnus Wirston
 Resolutio

Lösen konsistorieombud vid nämnda förhandling
 förordnas: om ställen kyrkoherden Gustaf
 Bronövist: Lösen

427.

Karlskrona den 9 febr. 1926

Magnus Wirston

Bil. 4.

U T L Å T A N D E

avgivet vid syneförrättning enligt vattenlagen angående
"utdikningsföretaget Lösen - Viet" i Lösens socken av Ble-
kinge län.

F ö r e t a g e t s ä n d a m å l.

Ifrågavarande företag avser att i största möjliga mån
förhindra översvämningar å ett efter gränsen mellan Lösens
och Ölgersjö byar beläget sankmarksområde, sträckande sig emel-
lan den s. k. östra landsvägen och Östersjön. För ernående av
detta ändamål erfordras att genom sankmarksområdet, ledande av
loppsdike upprensas och där så visat sig nödigt, upptages till
större dimensioner än detsamma för närvarande innehar.

N e d e r b ö r d s o m r å d e.

Det ifrågavarande avloppsdiket utgör självständigt av-
lopp för Lösensjön och Kroksjön och ingår ej något av de i
Kungl. kung. d. 13 april 1922 intagna nederbördsområdena.

F ö r b e r e d a n d e u n d e r s ö k n i n g a r, a r e a l
o c h d y l.

Avloppsdiket har blivit avvägt och sektionerat och jord-
undersökningar efter detsamma hava blivit verkställda, och
har med ledning av dessa undersökningar profilritning över det-

samma blivit uppgjord, av vilken diket's fallförhållanden m. m.

framgår. De dimensioner, till vilket diket vid denna syneförrätt-
ning ~~xxxx~~ blivit bestämt att upptagas, framgår även av denna pre-
filritning. Med ledning av tillgängliga lantmäterikartor har där-
jämte plankarta över avloppsdiket blivit uppgjord.

Avloppsdiket har å förslagsritningen och i alla hithörande
handlingar blivit betecknat med litt. A - B - C, och betecknar
sträckan A - B delen mella Östersjön och någån mellan hemmanen
n:r 1¹ och 5¹ i Lösen samt sträckan B - C delen mellan nyssnämnda
någån och landsvägen.

Kartläggning av det vattenskadade området har i förevarande
fall ej ansetts erforderlig, enär den på varje hemmansdel belöpande
andelen av området förut är känd och därjämte med tillräcklig nog-
grannhet har kunnat inläggas å den över Blekinge län upprättade eko-
nomiska kartan i skala 1:20000.

De olika hemmansdelarnas sankmarksområden uppgår till:

för 1 mtl. n:r 5	}	Lösen Edvin Johansson	8.- hektar
"403/724 " " 4)			

" 11/24 " " 1	d:o L. Dalby; G. Bergström	10.- "
---------------	----------------------------	--------

" 5/28 " " 1	d:o Lillagärde; Kocks storbhus	1,50 "
--------------	--------------------------------	--------

överföres 19,50 hektar

överfört 19,50 hektar

för 1 mtl. nr 6 Lösen

" 1/3 " " 2 Forp

Lösens kyrkoherde-
boställe

3.- "

" 1/3 " " 3 d:o

" 3/4 " " 3 Lösen Klas Pettersson

1,75 "

" 3/4 " " 2 d:o Ture Karlsson

3,25 "

" 1 " " 5 Öljersjö /Viet/ Albin Åkesson ^{isök.}

8,50 "

" 1/4 " " 4 " " M.G. Ehrenberg

4,50 "

" 1/4 " " 7 " Karl Hansson

0,50 "

Summa 41.- hektar.

Hydrografiska utredningar.

För utrönande av de för avloppsdiket erforderliga dimensionerna hava hydrografiska utredningar blivit verkställda och framgår av dessa, dels att nederbördsområdet för avloppsdiket

uppgår till omkring 27 km² och dels, att flodavrinningen bör

beräknas till omkring 70 sek. liter för varje km² av nederbörds-

området. Den vattenmängd, som diket vid flöden har att avbörda,

uppgår således till omkring 1,9 m³/sek.

Beträffande fallförhållandena efter diket råder stor olikhet mellan den övre och den nedre sträckan av avloppsdiket. Ef-

ter sträckan B - C kan ett relativt fall av 0,5 : 1000 utvinnas. /

under det dikets bottenlinje efter sträckan A - B ej kunnat
utläggas med större bottenlutning än 0,3 : 1000.

Orsaken till översvämningarna å de efter sträckan B - C
belägna markerna är huvudsakligen den, att avloppsdiket har
för små dimensioner och på grund härav ej förmår framföra de
vid flöden framrinnande vattenmassorna. Dessa marker kunna ef-
ter dikets utvidgning brukas som åker. - De områden däremot,
som avvattnas genom dikestäckan A - B, äro i hög grad be-
roende av Östersjöns vattenstånd. Desamma intaga nämligen ett
höjdläge, växlande mellan 0,2 och 0,5 m. över Östersjöns medel-
vattenyta och då vattenvariationerna i havet kunna uppgå till
1.- meter kan utan invallning för våra sädesslag och rotfrukter
erforderlig torrläggning ej här ernås.

Dessa höga vattenstånd i Östersjön inträffa, enligt vad av
Statens Meteorologisk - hydrografiska anstalts publikationer fram-
går emellertid, huvudsakligen under vintern. - De åtgärder, som å
denna sträcka lämpligen böra vidtagas, bestå i upprepning av det
befintliga avloppet samt detsammats utvidgning till sådana dimen-
sioner, att såväl de vattenmassor, som från avloppets nederbördsområde
tillföras detsamma, som de från Östersjön inträngande, erhålla möjlighet
att snabbast möjligt avledas. Härigenom torde de under vegetationsti-

den inträffande översvämningarna kunna inskränkas till högst en eller annan dag, eller så lång tid som under sommartiden Östersjöns högvattenperioder pläga pågå.

Med ledning av vanliga beräkningsgrunder hava avloppsdi-
kets dimensioner bestämts till, för sträckan A - B, bottenbredd
= 1,5 meter och sidolutningen 1:1,5 och för sträckan B - C,
bottenbredd = 1.- meter, och sidolutningen 1:1,5.

K o s t n a d e r f ö r f ö r e t a g e t .

I den för företaget upprättade, detta utlåtande bifogade
kostnadsberäkningen äro de arbeten, som för det ifrågasatta
utdikningsföretaget äro erforderliga, närmare specificerade.

Enligt denna kostnadsberäkning uppgå kostnaden för sträckan
A - B till 1500.- kr. och för sträckan B - C till 1250.- kr.

Detaljuppgifter angående dikets dimensioner återfinnas i den
bifogade grävningstabellen.

E r s ä t t n i n g a r .

Ersättningar för jordupplåtelse till diket eller för jord-
upplag skola enligt synemännens beslut ej utgå. Efter sträckan
B - C skola respektive jordägare på egen bekostnad bortforsla
vid grävningen uppkastad dikesjord, såvida de ej föredraga
att låta jordbankarna kvarligga. Efter sträckan A - B skall

dikesjorden bortförslas på de dikandes bekostnad.

Båt'nad genom företaget.

Jämlikt bestämmelserna i 7 kap. 22 § och 10 kap. 60 § vat-
ténlagen hava synemännen, för utrönande av värdet å den genom
företaget uppkommande båt'naden, uppskattat de sankta markerna
såväl i dess skick före företaget, som ock i det skick, vari de
antages komma efter företaget's fullbördan. Resultatet av denna
uppskattning framgår av nedanstående tabell.

Fastigheternas			Ägarnas namn	Areal	Före utförandet			Efter utförandet			Jordförbättring			
mfl.	nr.	b-namn			Värde pr her	Värdet utgår		Värde pr her	Värdet utgår		pr her	Förbättr. utgår		
				her	Kr	Kr	öre	her	Kr	öre		Kr	öre	%
1	5	Lönn	Edvin Johansson	4.-	800	3200	-	1200	4800	-	400	1600	-	24.-
403 724	4	dt		4.-	300	1200	-	500	2000	-	200	800	-	
1/64	1	dt. Hög	G. Ringström	10	300	3000	-	500	5000	-	200	2000	-	20.-
5/28	1	dt.	v. Högström	1.50	300	450	-	500	750	-	200	300	-	3.-
1	6	dt	Lönns hypoteksdrott	3.-	300	900	-	500	1500	-	200	600	-	6.-
1/3	2	Torp												
1/3	3	dt												
3/4	3	Lönn	Olas Petersson	1.75	300	525	-	500	875	-	200	350	-	3.5
3/4	2	dt.	Ture Karlsson	3.25	300	975	-	500	1625	-	200	650	-	6.5
1	5	Öljersjö (hög)	Edvin Johansson ock	4.50	800	3600	-	1200	5400	-	400	1800	-	26.-
				4.-	300	1200	-	500	2000	-	200	800	-	
1/4	4	dt.	H. G. Ehrenberg	4.50	300	1350	-	500	2250	-	200	900	-	9.-
1/4	7	dt.	Paul Hansson	0.50	800	400	-	1200	600	-	400	200	-	2.-
			Summa	41.-		16800	-		26800	-		10000	-	100.-

De i tabellen upptagna högre jordvärdena hava tillagts den
 Edvin Johansson, Albin Åkesson och Karl Hansson tillhöriga
 åkerjorden, vilken är belägen efter dikessträckan B - C och
 vilken innehar högre läge i förhållande till Östersjöns vat-
 tenyta än övriga i företaget ingående marker.

A v g i f t e r .

På grund av bestämmelserna i 11 kap. 95 och 96 §§ vat-
 tenlagen, jämförda med kungl. kungörelsen angående indriv-
 ningen och användningen av vissa enligt vattenlagen utgående
 avgifter /n:r 280/ den 11 juni 1920, åligger det förrättnings-
 sökanden att, innan arbetet påbörjas till konungens befall-
 ningshavande i Blekinge län inbetala ett belopp av 10.- kronor.

D e l a k t i g h e t i k o s t n a d e r n a f ö r f ö r e - t a g e t .

Av det föregående framgår, att väsentlig olikhet i fall-
 förhållanden förefinnes mellan den övre och den ned-
 re delen av det till upptagande föreslagna avloppsdiket. I
 förhållande till dikningen i sin helhet äro även kostnaderna
 för upptagande av den övre sträckan särskilt stora, i det des-
 sa beräknats uppgå till 1250kr. mot 2750 kr. för hela företaget.

Bestämmelserna i 7 kap. 24 § vattenlagen torde på grund härav

böra tillämpas vid beräkning av delaktigheten i kostnaderna för företaget och hava synemännen därför bestämt, att de i företaget ingående markerna skola hänföras till två särskilda avdelningar. Av det jordförbättringsvärde, som beräknats för de av den övre dikessträckan beroende markerna, och vilket jordförbättringsvärde i förestående jorduppskattningslängd beräknats till 400 kr. per har, skall 300 kr. per har delta i kostnaden för upptagande av den övre dikessträckan B - C och återstående 100 kr. per har skall jämte den för de av den nedre dikessträckan, A - B, beroende markerna beräknade jordförbättringen, deltaga i kostnaden för upptagande av denna dikessträcka. I enlighet med dessa bestämmelser har den detta utlåtande bifogade kostnadsfördelningslängden blivit upprättad och finnas i denna längd de särskilda delägarnas delaktighet i varje avdelning för sig i form av delaktighetstal, angivna i procent, intagna.

Särskilda bestämmelser.

Beträffande företaget få synemännen i övrigt, jämlikt 10 kap. 62 och 64 §§ vattenlagen bestämma; att detsamma skall utföras i överensstämmelse med det upprättade, nu föreliggande förslaget;

att jord, som efter sträckan B.- C uppkastas ur diket,

skall fördelas på ömse sidor om detsamma och uppläggas

minst 1 meter från dikeskanten, samt givas samma sido-

lutning som blivit bestämd för intilliggande dike;

att samtliga med företaget förenade arbeten skola utbju-

das till utförande antingen å offentlig entreprenadauk-

tion eller genom infordrande av anbud, såvida ej överens-

kommelse i laga form träffas om utförandet på annat sätt;

att rensningar av diket skall företagas så ofta detta vi-

sar sig behöfligt och behöfligheten av dylik åtgärd styr-

kes genom två ojäviga personers utsago; dock skola rens-

ningar verkställas minst vart annat år; ,

att deltagandet i framtida underhållet skall ske efter sam-

ma grunder, som nu blivit bestämda för dikets upptagande;

att företaget skall vara påbörjat inom ett år efter det

denna förrättning vunnit laga kraft och vara bragt till

fullbordan inom två år efter dess påbörjande;

att alla i detta utlåtande intagna bestämmelser angående

utförande, delaktighet m. m. skola lända till efterrät-

telse för företaget, och

att företaget skall benämnas "utdikningsföretaget Lösen-

Viet".

Förrättningskostnaderna.

Kostnaderna för denna förrättning skola jämlikt 10 kap.

30,79 och 80 §§ vattenlagen förskjutas av förrättningssökanden

och fördelas mellan delägarna i företaget i enlighet med den

för var och en beräknade båtnaden. Alla för företaget gemen-

samma utgifter skola fördelas enligt samma grund som nu bli-

vit bestämd för fördelning av förrättningskostnaderna.

Besvärshänvisning.

Slutligen få synemännen meddela, att besvär emot denna

förrättning må ingivas till Söderbygdens vattendomstol, a-

dress Stockholm, inom sextio dagar efter nedanstående dag.

I besvären, som skola ingivas i tre exemplar, skola full-

ständigt upptagas klagandena alla påståenden och skälen där-

till och skola till besvären fogas de handlingar, klaganden

vill åberopa till stöd för ändringssökandet. I övrigt hän-

visas till 11 kap. 85 § vattenlagen beträffande besvärshän-

givande.

Viet den 15 febr. 1926..

Maynus Nicen

Biträdnade gubarna
Gustaf Carlsson

Edvin Berggren

Kostnadsberäkning över "utdräkningsföretaget Lösen-Vret",
i Lösens socken av Blekinge län; upprättad till syne-
försättning enligt vadenlagen år 1926.

~~upprättad vid synförrättning enligt vattenlagen år 19.....~~

Dagsverkspris: 5,- kronor.

Läge	Längd i meter	Arbete, jordmån, materialier m. m.	Antal	à kronor	Kostnad		Summa	
					kr.	öre	kr.	öre
		<u>Sträckan A - B.</u>						
18-4+50	1350	Breddning af upprensning av avloppet enligt profilritningen af grävningstebellan samt bort- tagande av slam och vatten- väter m.	1350	1.-	1350	-	1350	-
		För oförutsedda arbeten samt tillägg af ledning under arbetets utför- ande tilläggas omkring 10% af för- stämde arbetsbeträffande					150	-
		Summa					1500	-
		<u>Sträckan B - C</u>						
4+50 - 0	450	Grävning av lea m ²	1150	1.-	1150	-	1150	-
		För oförutsedda arbeten samt tillägg af ledning under arbetets utför- ande tilläggas omkring 10%					100	-
		Summa					1250	-
		Kost den 15 febr. 1926 Magnus mænn						

[illegible]

Avloppskanalens benämning eller littera	Avvägningspunkt	Avstånd från före- gående avvägnings- punkt	Avloppskanalens				Anmärkningar
			djup	bottenbredd	dagbredd	sidolutning	
Grävningstabell för "utdräkningsförelaget Lösens - Vret" i Lösens socken av Blekinge län; upptecknad är anordningen enligt vattenlagen år 1926.							
A - B.	18.	-					Bank vid Östergården, som gränsgården.
	17.	100	0.70	1.50	3.6	1:1.5	I sträckan 16+40-14 har avloppet tillämpligt dimensioner.
	16+40	60		"		"	här renas avloppet från rö- vass av andra vattenkällor.
	16.	40		"		"	
	15.	100		"		"	
	14+50	50		"		"	
	14.	50		"		"	
	13.	100	0.80	"	3.9	"	
	12.	100	0.83	"	4.-	"	
	11.	100	0.80	"	3.9	"	
	10.	100	0.75	"	3.8	"	
	9.	100	0.86	"	4.1	"	
	8.	100	0.88	"	4.2	"	
	7+50	50	0.95	"	4.4	"	
	7.	50	1.02	"	4.6	"	
	6.	100	1.05	"	4.7	"	
	5.	100	1.12	"	4.9	"	
	4+50	50	1.47	"	5.9	"	
B - C	4+50	-	1.47	1.-	5.4	1:1.5	
	4.	50	1.64	"	5.9	"	
	3.	100	1.66	"	6.-	"	
	2+50	50	1.08	"	4.2	"	Vallas i avloppets länd kan- ter
	2.	50	1.45	"	5.4	"	

Avloppskanalens benämning eller littera	Avvagningspunkt	Avstånd från föregående avvagningspunkt m.	Avloppskanalens				Anmärkningar
			djup	bottenbredd	dagbredd	sidolutning	
	1.	100	1.76	1.-	6.3	1:1.5	
	0+50	50	1.48	"	5.5	"	
	0	50	1.78	"	6.4	"	Vid landvägen Lyckaly-Ramdele. Fjerp. med höjdhög = 7.26 m. över 0-planet inbyggen i täckhallen för landvägstrumman int vägens södra kant.
Vikt den 15 febr. 1926. Magnus Nicén							

Kostnadsfördebringningslängd för "utdiknings-
företag Lösen - Väst i Löns socken av Blekinge län,
 uppmätt vid synföreläggning enligt vattenlagen år 1926.

Fastigheternas			Ägarnas namn	Area här	Jordförbättrings värde per här		Jordförbättringen utgår.	Summa jordför- bättring.	Deltagar i avdik- ningskostnaden med.			Deltagar i för- rättningskost- naden med.		
antal	nummer	namn			Kr.	Kr.			Kr.	%	Kr.	öre	%	Kr.
<u>Avdelning I, str. A-B</u>														
1	5	Lösen	Erin Johansson	4.-	200	800								
$\frac{403}{724}$	4	Jr		4.-	100	400	1200	16.4	246	-	24	-	64	47
$\frac{1}{24}$	1	Jr	G. Bergström	10.-	200		2000	27.4	411	-	20	-	53	73
$\frac{5}{28}$	1	Jr	v. Kochs stughus	1.50	200		300	4.1	61	50	3	-	8	06
1	6	Jr	Lösen kyrkohedensfålle	3.-	200		600	8.2	123	-	6	-	16	12
$\frac{1}{3}$	2	Torp												
$\frac{1}{3}$	3	Jr												
$\frac{3}{4}$	3	Lösen	Klas Petersen	1.75	200		350	4.8	72	-	3.5		9	40
$\frac{3}{4}$	2	Jr	Ture Karlsson	3.25	200		650	8.9	133	50	6.5		17	46
1	5	Ögersjö (Väst)	Albin Åkesson, söh.	4.-	200	800								
				4.50	100	450	1250	17.2	258	-	26	-	69	85
$\frac{1}{4}$	4	Jr	N. G. Elvénberg	4.50	200		900	12.3	184	50	9	-	24	18
$\frac{1}{4}$	7	Jr	Karl Hansson	0.50	100		50	0.7	10	50	2	-	5	37
Summa				41.-			7300	100.-	1500	-				
<u>Avdelning II, str. B-C</u>														
1	5	Lösen	Erin Johansson	4.-	300		1200	44.4	555	-				
$\frac{403}{724}$	4													
1	5	Ögersjö (Väst)	Albin Åkesson, söh.	4.50	300		1350	50	625	-				
$\frac{1}{4}$	7	Jr		0.50	300		150	5.6	70	-				
Summa				9.-			2700	100.-	1250	-	100.-		268	64

Väst den 15 feb. 1926

Maynäs med

Biträdnade vidare

Gustaf Carlsson *Erin Johansson*

Lösen-Väst

ARVODESRÄKNING

för laga syneförrättning angående "utskrivningsföretaget Lösen-Väst".
Lösen mårken av Blekinge län,

upprättad enligt nedanstående §§ i lantbruksingenjörstaxan av den 31 december 1920.

År och månad	Dag	A r b e t e	An- tal	å kr.				
					Kr.	öre	Kr.	öre
1	2	3	4	5	6		7	
		Kallelser och kungörelser, § 5, ... st.	13	0,50			6	50
		Ägomätning: 1:4000, §§ 6—9, ...						
		a) för mättningsområdets gränser enl. tariff I, ...						
		1) i åker, raklinje km.		1,50				
		krokinje "		3,00				
		i annan mark, raklinje "		3,00				
		krokinje "		6,00				
		2) för strandsträckor utefter sjö o. vattendrag med bredd över 15 m.						
		i åker, raklinje km.		3,00				
		krokinje "		5,00				
		i annan mark, raklinje "		5,00				
		krokinje "		11,00				
		3) för strandsträckor utefter mindre vattendrag, bredd 10—15 meter						
		i åker, raklinje "		1,00				
		krokinje "		2,00				
		i annan mark, raklinje "		2,00				
		krokinje "		5,00				
		b) för mättningsområdets olika ägoslag, ägofigurer och areal enl. tariff II						
		åker, medelareal ar st.						
		 har						
		äng och odlingsmark, medelareal ar st.						
		 har						
		annan mark och impediment, medelareal ar st.						
		 har						
		c) för vattenavlopp enl. tariff III med en medelbredd av $\frac{15}{10-15}$ m.						
		i åker o. d., raklinje km.						
		krokinje "						
		i annan mark, raklinje "						
		krokinje "						
		d) för textering, skala o. d., 1:sta regalarket			4	—		
		övriga regalark st.		1,00				
		Överföres					6	50

1	2	3	4	5	6	7
		Överfört				6 50
		Avvägning:				
		a) avvägning, längdmätning o. d. § 44, mom. 4 ... 2. dagar		12,00		24 -
		b) ytavvägning, § 11, mom. 1, tariff IV				
		i öppen mark, medelantal punkter pr har har				
		avvägda punkter st.				
		i annan mark, medelantal punkter pr har har				
		avvägda punkter st.				
		c) begränsningskurva, § 11, mom. 2:				
		i öppen mark km.		2,50		
		i annan mark „		5,00		
		Arealuträkning, § 13, tariff V, medelareal ar, st.				
		har				
		Ägobeskrivning, § 14, ägofigurer st.		0,03		
		Markvärdering,				
		a) uppskattning och värdering, § 44, mom. 5 dagar	1			12 -
		b) gradtabell eller kurva, § 17, mom. 1,				
		för första kilometern av avlopps längd km.			4 -	
		för övriga kilometer st.		1,50		
		c) uträkning därmed av värde pr ytenhet, § 17, mom. 2 värdetal st.	1	0,06		
		d) uträkning av förbättring eller försämring, § 18 ägofigurer „		0,12		
		Längdprofil § 20, längd skala 1:4000				
		a) uppritning enl. tariff VI, 1) nytt avlopp km.		3,00		
		2) befintligt belopp ell. vall „	1.8	3,50	6 30	
		b) antal ritningar st.	1	3,00	3 -	9 30
		Tvårsektion § 22, 1:100,				
		vid uppritning av endast befintlig eller ny sektion „		0,15		
		„ „ „ såväl „ som „ „	8	0,25	2 -	
		tillägg för m² av våta sektionsarean vid h. v. y. nämligen för „	8	0,09	72	
		„				
		„				2 72
		Hydrografisk utredning, § 24, grundbelopp „			2 -	
		för vattenområdets areal km.²	27	0,02	54	
						2 54
		Dimensionsberäkning, § 25,				
		a) för öppet avlopp, utan särskild beräkning km.	1.8	3,50	6 30	
		tillägg för särskild beräkning av dimensionerna „	1.8	1,00	1 80	
		„ „ våta sektionsarean vid h. v. y, 0,50 kr. pr m²				
		nämligen 3 m² sektion på „	1.8	1,50	2 70	
		„ „ „ „ „				
		„ „ „ „ „				
		b) täckt ledning, 1) inre diameter intill 20 cm. „		6,00		
		2) „ „ över „ „		10,00		10 80
		Överföres				67 86

1	2	3	4	5	6	7
		Överfört				67 86
		Inritning å kartan av avlopp och vallar, § 27, grundbelopp			1 —	
		tillägg för varje cm. verkligt mått å kartan cm.	45	0,03	1 33	2 35
		Arbetsbeskrivning, § 28, 1:sta sidan			3 —	
		tillägg för övriga sidor st.		2,00		3 —
		Kostnadsberäkning, § 29, nyanläggning km.		2,50		
		därjämte 25 öre pr m ² av våta sektionensarean vid h. v. y.				
		nämligen m ² sektion på				
		b) vid förändring av befintligt avlopp	1 8	4,00	7 20	
		därjämte 50 öre pr m ² av våta sektionensarean vid h. v. y.	1 8	1,50	2 70	
		lika som tillägget för dimensionsberäkningar				
		c) av kostnadsförslagets slutsumma 0,1 % (broar inberäknat)			2 75	12 65
		Förslag till bro- och trumbyggnad, §§ 34 och 36				
		1) Enkel bro och trumma. a) för ritarbetet				
		b) för detaljerad kostnadsberäkning km.				
		c) för grundförstärkning				
		2) Annan bro i två projektioner, a) för dimensionsberäkning		8,00		
		b för ritarbetet, teoretisk spännvidd m.		1,00		
		och för särskilt konstruerat landfäste st.		4,00		
		c) för kostnadsberäkning, teor. sp. v. m.		0,50		
		och för särskilt konstruerade landfästen st.		4,00		
		Införande av höjdsiffror å plankartan, § 39		0,01		
		Ersättningslängd, § 42, grundbelopp			1 50	
		för varje ersättningsbelopp st.		0,25		
		Utlåtande och betänkande, § 43 sid.		3,00	8 —	24 —
		Sammanträden och upprättande av protokoll, § 44, mom. 1, dagar	2	12,00		24 —
		Särskild utredning, § 44, mom. 2		12,00		
		Kostnadsfördelningslängds upprättande, § 44, mom. 14	1/2	12,00		6 —
		Utredning å länets lantmäterikontor rörande fastighetsgränser, jordregisternummer o. d. § 44, mom. 15 dagar	1	12,00		12 —
		Summa kronor				151 86
		Lösen för:				
		Kopia av plankartan, § 49,				
		1) 1:sta regalarket			7 —	
		övriga regalark		1,75		
		2) efter kartans skala och ägofigurernas medelareal, tariff VII, skalan 1:4000, medelareal ar ägofigurer st.				
		har				
		1/4 dag			3 —	
		höjning för handkopia å ritpapper, 25 %				
		Överföres			19 —	

1	2	3	4	5	6	7
		Överfört			10 -	
		3) insättning av höjdlägestal:..... st.		0,02		
		„ „ kanaler och diken, grundbelopp			1 75	
		tillägg för varje cm. verkligt mått å kartan, cm.		0,05		
		Kopia av längdprofil, tvärsektioner samt förslag till broar och trummor å ritpapper, § 52,				
		1) enligt tariff VIII i skala 1:4000,				
		nytt avlopp km.		5,00		
		ändring av befintligt avlopp ..	1.8	6,00	10 80	
		2) tvärsektioner, originalritningens belopp med 30 % förhöjning			3 53	
		3) broar och trummor, „ „ „ 30 % „				
		4) för varje med rubrik, skalor o. d. försett blad				
		längdprofilritningar st.	1	3,00	3 -	
		tvärsektions- och brorritningar ..		5,00		27 33
		nedsättning för kopia å kalkerväv 25 %				
		Avskrift av synehandlingarne, § 55 sid.	16	0,75		12 -
		Utdrag till K. B.	1			75
		Summa kronor				40 08
		Övriga förrättningskostnader,				
		Lösen av förordnandet jämte kommissionärsarvode				- -
		Annonskostnader ang. sammanträden				12 80
		Inbindning av förrättningshandlingarne 2 ex.				1 -
		Arvode till biträdande förrättningsmannen				
		„ „ „ gode männen enligt egna räkningar.....				55 40
		Ersättning för hantlangning, materialier o. d.				7 50
		Summa kronor				76 70
		Sammandrag.				
		Förrättningsmannens arvode				151 86
		Lösen för kopior och avskrift				40 68
		Övriga förrättningskostnader				76 70
		Summa kronor				269 64

Den, som icke åtnöjes med denna räkning äger, att inom tre månader från nedanstående dag klander därå anställa genom stämning till Östen häradsrätt.

Utes den 15 feb. 1926.

Staten
Statens lantbruksingenjör.

Att sakägarna erhållit en med denna lika lydande räkning betyga:

Curt Carlsson

Edvin Magnusson

Kronor kvitteras: /

den 19