
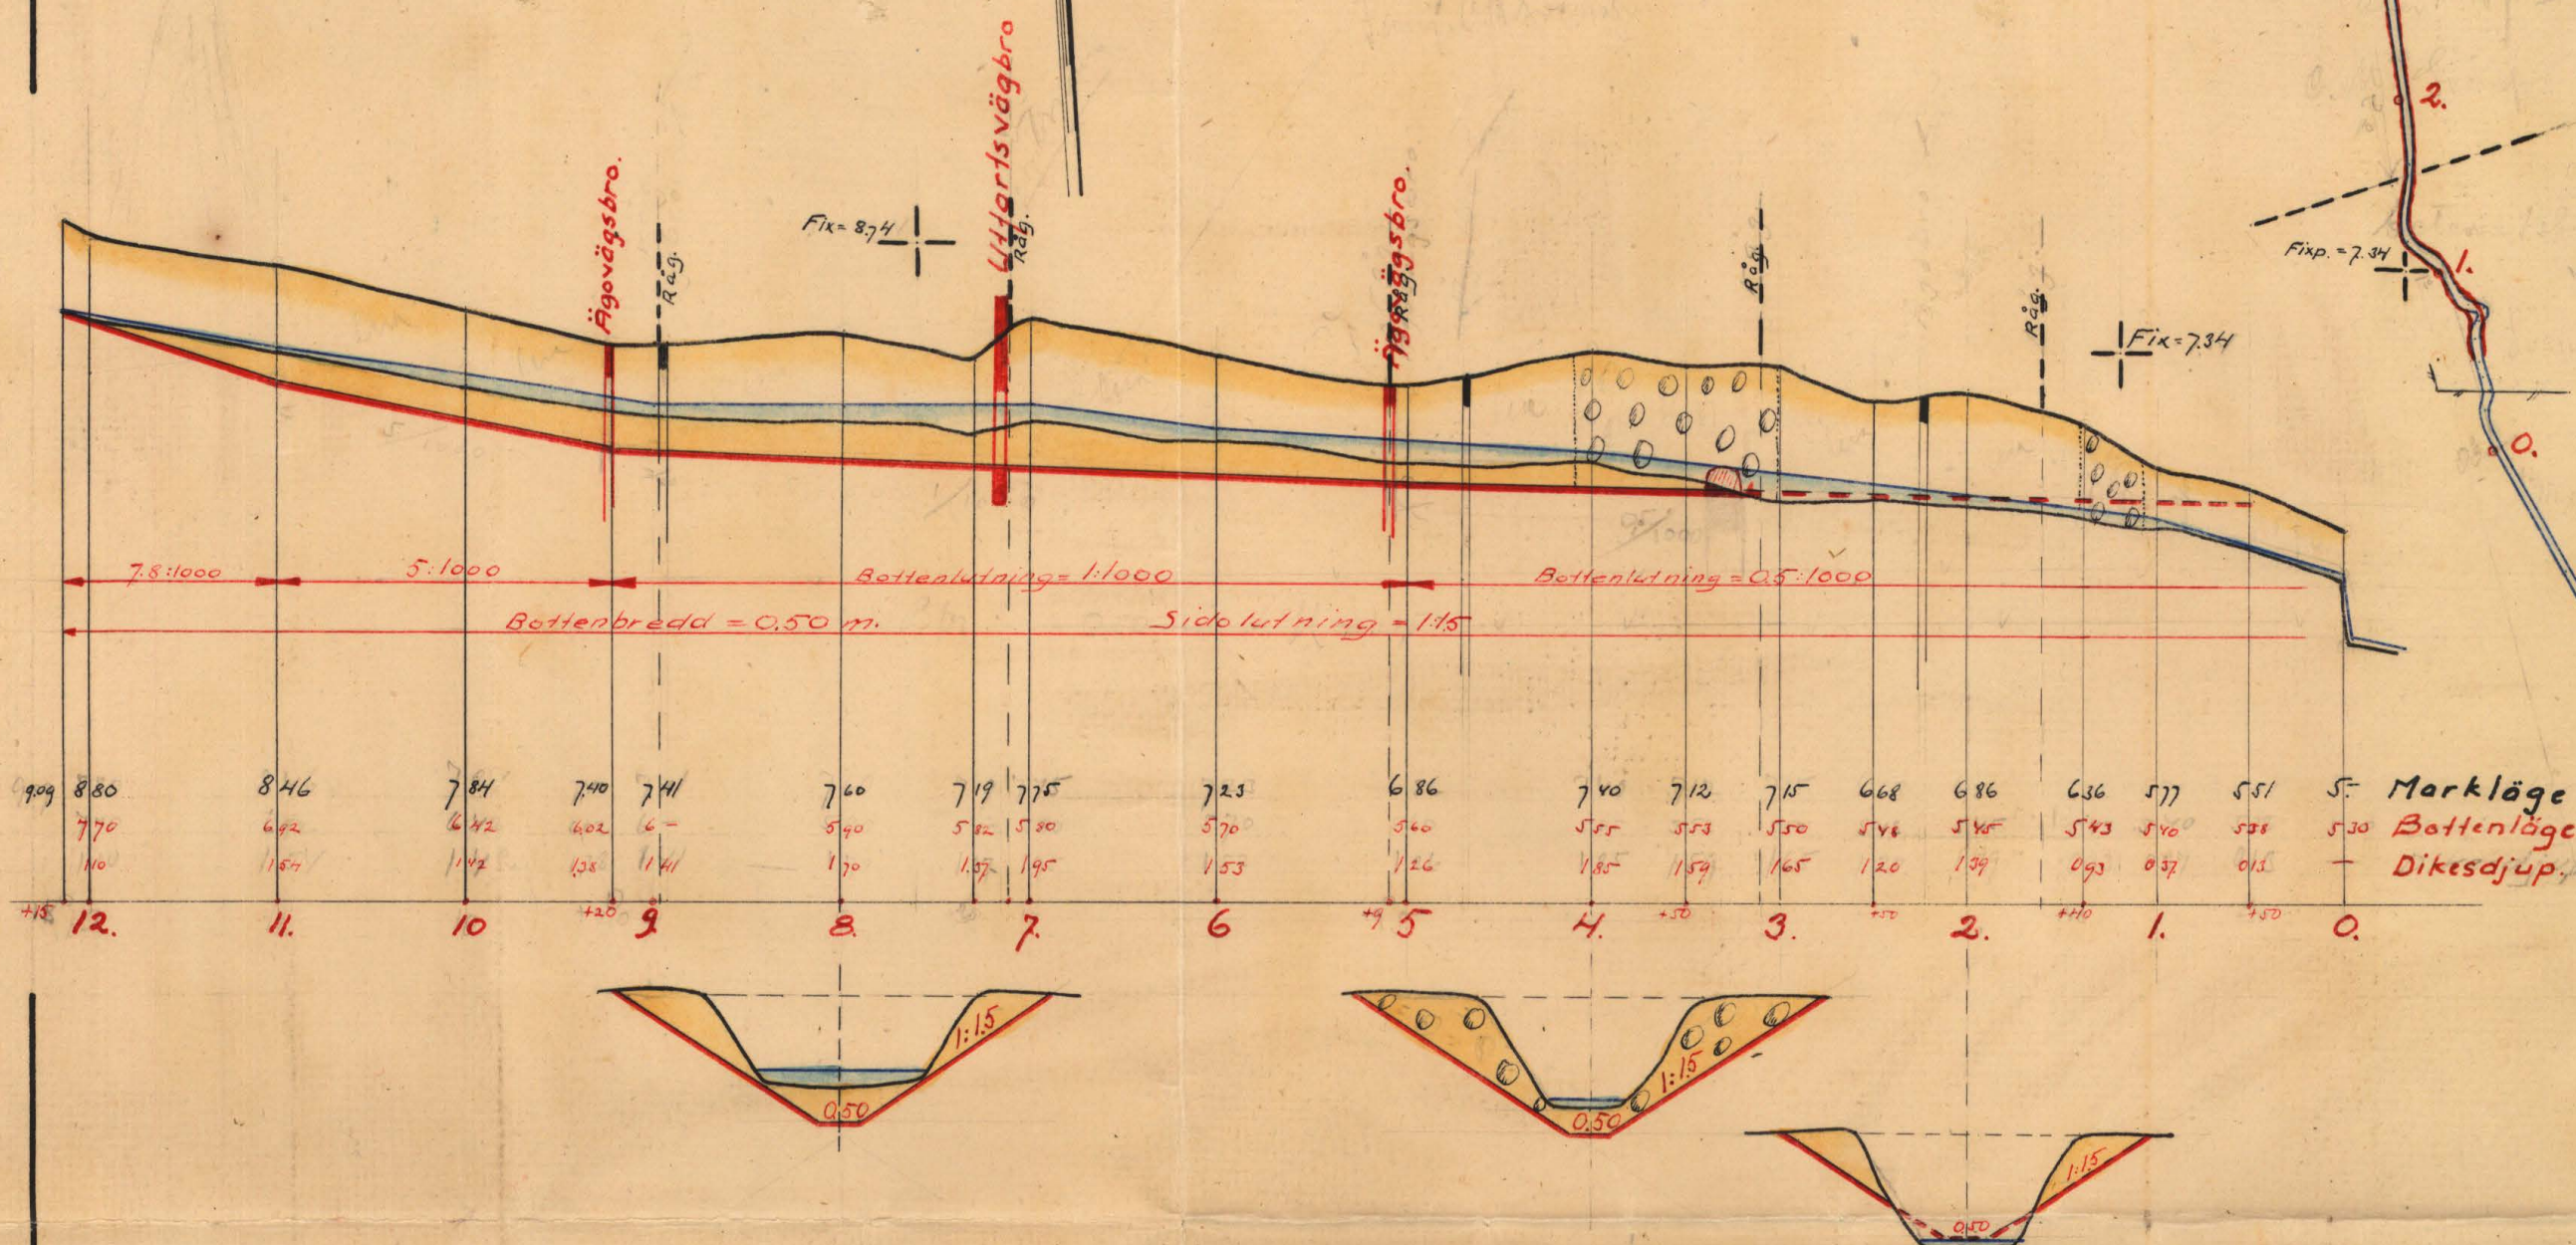


Förslag till "utdikningsföretaget Emmeryd

n:r 6 och 7" i Fridlevstads socken av Blekinge län;







upprättat vid synförrättning enligt vattenlagen år 1927 av:

Magnus Nissen.
Statens lantbruksingenjör.

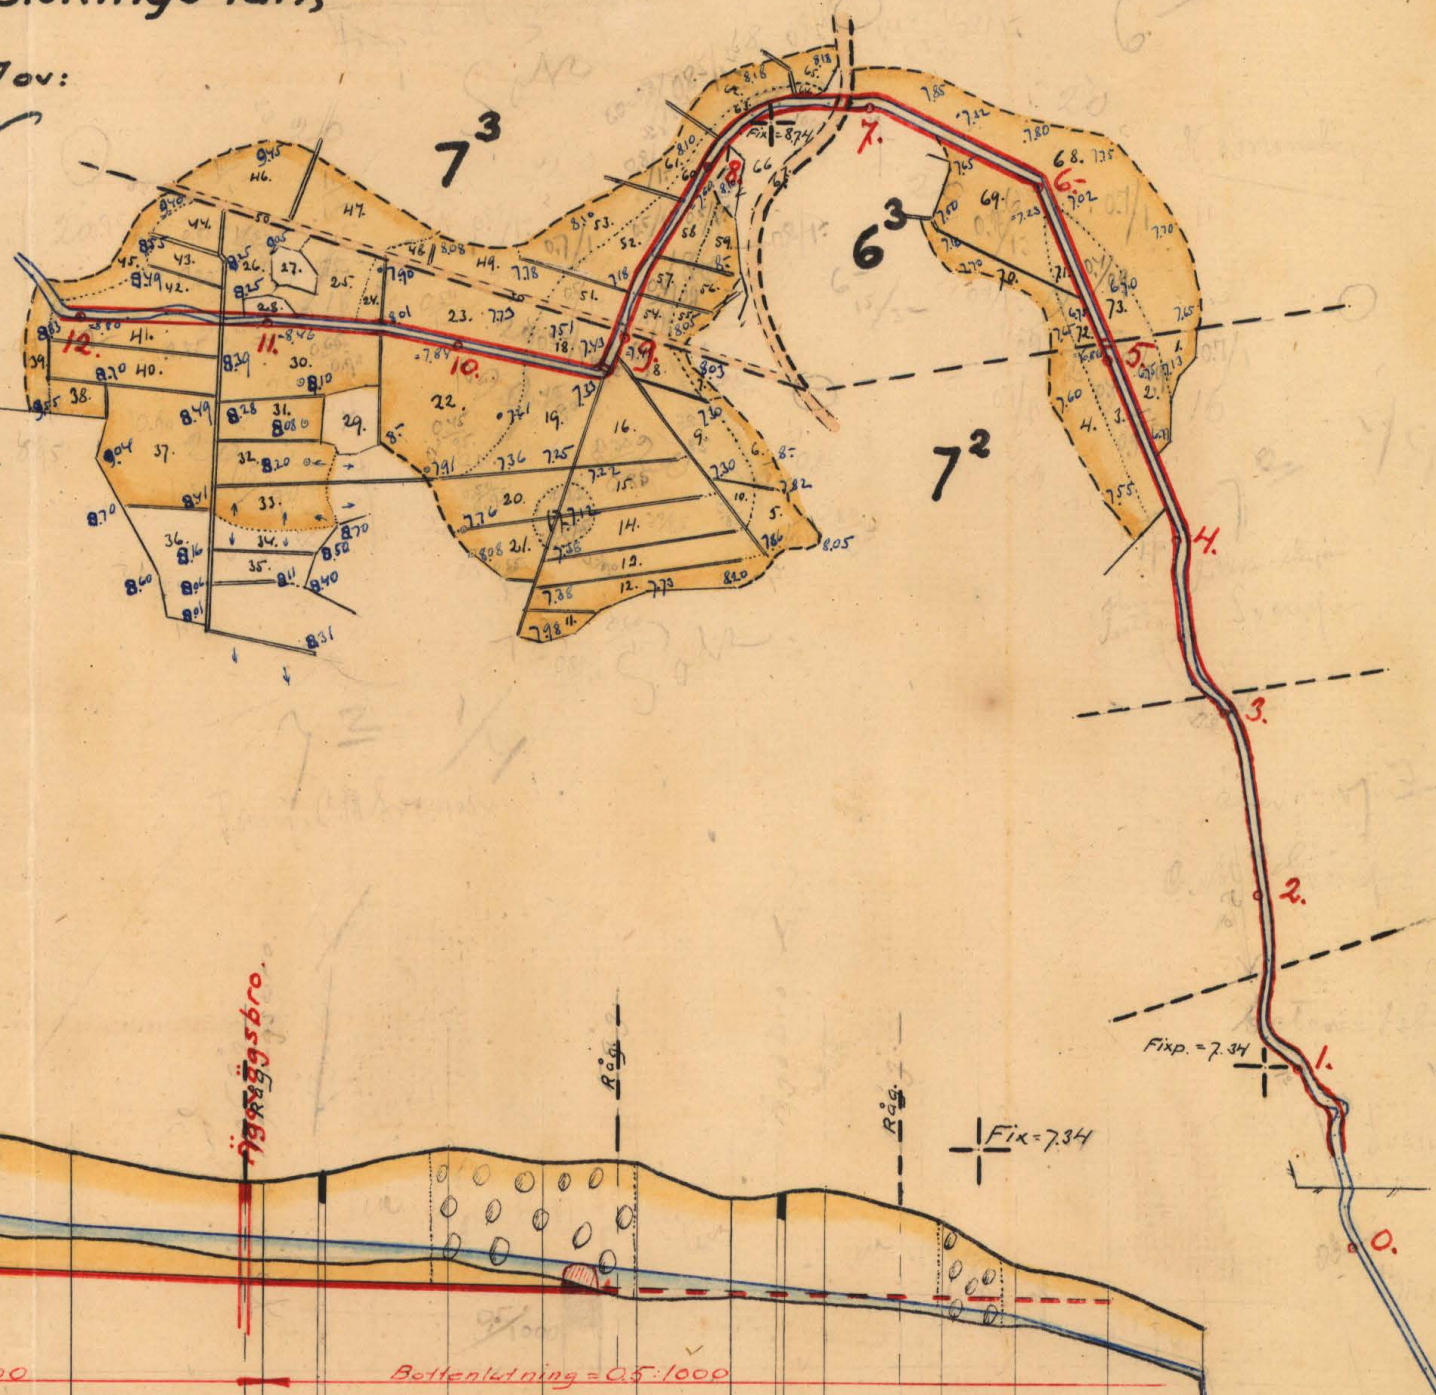

Förslag till trumma under utfartsvägen vid 7+15

Förslag till ägovägsbroar vid 5+9 och 9+20.

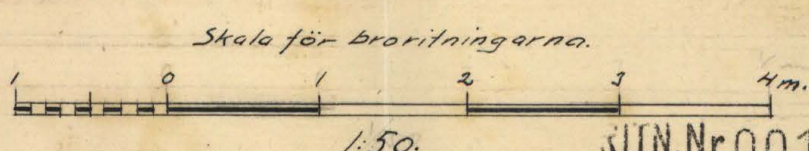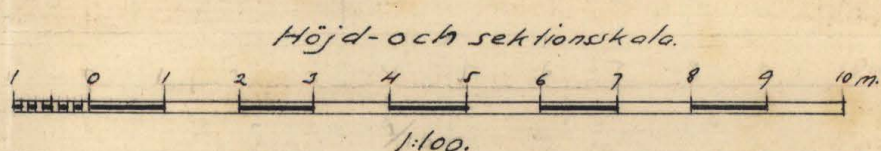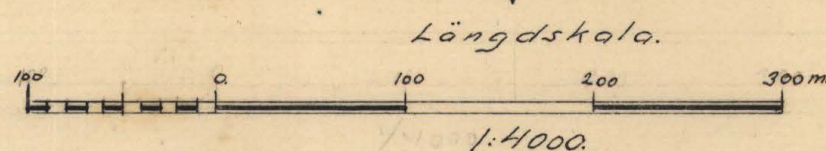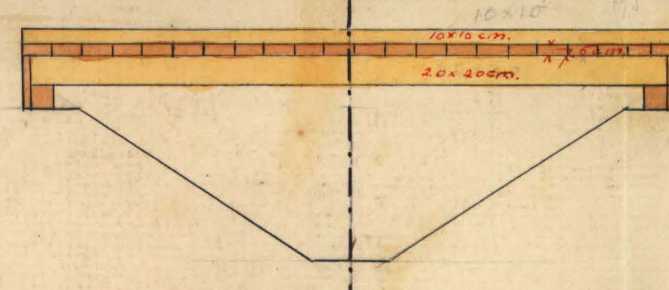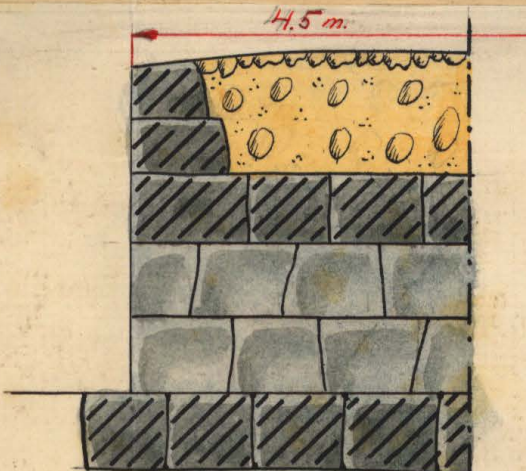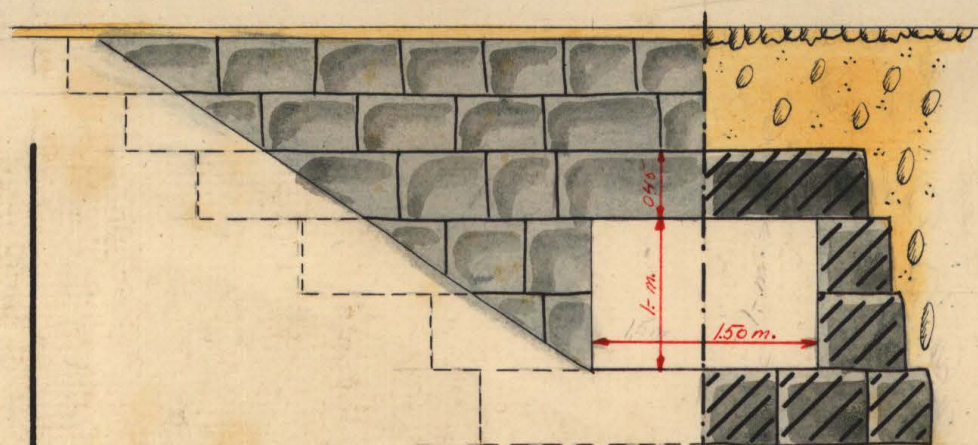

K

RTN.Nr 001
1*0598



Akt nr:
A598

AU\$A598

64
70

Kungl. Lantbruksstyrelsens
Kulturtekniska byrås arkiv

N.O. 80/81

K

A

1*0598

Handlingar rörande "utdikningsföretaget

Emmeryd nr 6 och 7" i Fridlevstads socken av

Blekinge län; upprättade vid synförrättning enligt vattenla-

gen år 1927 av:

$\frac{17}{626}$

Magnus Wixell.

Staten lantbruksingenjör.

Innehålla 27 skrivna sidor.

Härtill hör 1 blad ritningar.

Protokoll, för en

sammantide rådande vat-
ternutledning i Emmeryd.

År 1927 den 21 febr. kl. 10 f.m. intå-
sig underlydande, statens lantbrukingenjör,
hans färdigbarhet C. M. Svensson i Emme-
ryd för att på grund av vederbörligt för-
månde (bil. A) handlägga synpunkter
enligt vattenlagen för avvikning av vatten-
sländes mark, tillhörande hemmanen Em-
meryd nr. 6 och 7, i Fridlevstad socken
av Blekinge län. Delägare i företaget
kunde underlätta om förvaltningens för-
gående denna dag och hade därför en sam-
manträdelse tillståndsbeslut, nämligen
färdigbarhet C. M. Svensson för $\frac{1}{4}$ int. nr 72
och $\frac{1}{4}$ int. nr 73 Emmeryd
och Henrik Brunsberg för $\frac{1}{5}$ int. nr 63. De
samma godkänner kunde tillståndsbeslut
Otto Björblom, Fridlevstad och J. A. Svensson
Kerstorp.

§ 1.

Det för underlydande utfärdade förordnandet
att handlägga ifrågakande förättning uppläste.

§ 2.

Jän samt synemånen kunde ej vara sig
av dessa eller av delägare i företaget uttröas.

§ 3.

Lagen hinder samt företaget förfarande enligt
synemånen åsigt ej och kunde ej heller av
delägare dyfikt hinder anse ifrågakande.

§ 4.

Både de i företaget ingående delägare

var förväntningsfulla af yrkandes nu dessa
att företaget skulle utlånas på sådant sätt
att de i företaget ingående medlemmar erhöles
möjlighet att på värdigt sätt förläggas.

§ 5.

Förväntningarna kunde i förnyat sätt och
stiller värdiga förundersökningar för företaget af
kunde med ledning. nu dessa uttryckt förny
till det samma, vilket nu förelades delägarna.
Känns yrkades nu H. Bornsberg att en ägare
skulle förläggas i hans ägare, nr 6²,
enär en dylik tidigare förförutts här, eller
och att han skulle befrias från delaktighet
i öfriga i företaget ingående bror. Det skall
antecknas att någon ägare för närvarande ej
finnes i ifrågakommande ägare och att skiftet
är beläget medelbart invid byrån till En-
menyt.

§ 6.

Synemånen kunde för sammanträdets början
i fullt och verket värdiga beaktningar för
gradering nu de värdiga medlemmar, af sedan
långtids här och bli till uträkningar ge-
nomsynas dessa för delägarna.

§ 7.

Efter dyftande nu det a H. Bornsberg
om antecknade yrkandet överenskommit
de båda delägarna, att den för ^{huvudsak} skiftet nr 7²,
i direktiöerna 3+10-5+9 förelagda ^{ägo} bror skulle
förläggas i räkningen mellan hvarannan (7² af
nr 6², d. v. s. ut på 5+9 i direkt, och skulle
dessa bror således vara gemensam för de båda
hvarannadela.

§ 8.

Det nu synnerligen angående fristyr angående
utlåtandet upplästas (bil. B.)

§ 9.

Synnerligen tillkännagiv, att de utsetta
fångarna C. M. Svensson, Emmert, att
emottaga af följande avskriften av utlåtandet.
Det med därtill hörande handlingar och
ritningar af skola dessa hos honom vara
tillgängliga för envar, som önskar att granska
dem eller taga avskrift därav.

§ 10.

Sedan nu alla frågor rörande fristyr blivit
behandlade följandes föruttagningen avslutad.

Ort af titl som van
Lagmans makt.

Bilämnade godkänn:

H. Svensson Otto Goblou

4
Hungr. Maj:ts
befallningshavande
i Blekinge län.

Landskansliet.

Jd:m B. S.
1926

B. A.



R E S O L U T I O N .

Översändes till lantbruksingenjören Magnus Wixell,
som härigenom förordnas att lagligen verkställa ifrå-
gavarande förrättning.

Karlskrona å landskansliet den 14 juni 1926.

På länsstyrelsens vägnar:

Magnus Wixell *Karl Gustaf*

7 d:mt V3. 8
-1926.

Ink. till landskansliet
i Karlskrona
den 10 JUN. 1926

Till

Konungens Befallningshavande i Blekinge län.

Undertecknade få härmed vördsamt anhålla att behörig
förrättningsman förordnas att handlägga syneförrättning
enligt 7 kap. vattenlagen för torrläggning av oss till-
höriga marker, hörande till hemmanen 15/32 mtl. n:r 6
och 1/2 mtl. n:r 7 Emmeryd i Fridlevstads socken av Ble-
kinge län.

Förutom ovannämnda hemman beröras inga fastigheter
av företaget.

Emmeryd, Rödeby den 8/6 j. 1926.

B. H. S. vanstorp

ägare till 1/2 mtl. n:r 7 Emmeryd.

Olrik Burenberg

ägare till 15/32 mtl. n:r 6 Emmeryd.

Samman

Bil. B.

Utlåtande

avgivet vid synföreläsning rörande "utrik-
ningsföretaget Emmeryd n:r 6 och 7" i Fins-
levstads socken av Blekinge län.

Företagets ändamål

Frågevarande företag avser förläggning av
en del till de ovannämnda hemmanen höran-
de åkerjunt, vilken i befintligt skick är i
hög grad bevärad av för högt grundvattenstånd.
För erövande av detta ändamål erfordras att
en genom området ledande bäck ^{och utvidgas} fördjupas i så
lång sträcka, att för förläggning av området tillräck-
ligt fyll erhålles.

Nederbördsområde

Den till utvidgning föreslagna bäcken avbörjar sin
rörelse i den s. k. Lilltorpsån, som utmynnar i
Östersjön vid Rosenkolan. Lilltorpsån ingår ej bland
de i kungl. hush. den 13 april 1922 (n:r 191) upp-
tagna vattendrag.

Förberedande undersökningar, areal o. dyg.

De vattenståndsmärkena hava blifvit å man-
ken uppmätta och användas, och innefattar
den planharta, som bifogas detta utlåtande,
att den mark, som med sin under vegetation-
tids tiden påvisade vattenstånd i nyssnämnda
bäck ej kan förläggas till 1,2 meters djup.

I den utlåtandet bifogade beskrivningen
samt arealuträkningen och värderingslängden

finnas de särskilda åsfigurena inom det vattenbekäddade området närmare angivna. Av denna längd framgår, att arealen av den vattenbekäddade marken, som i sin helhet utgöres av åren, uppgår till 8.89 hektar.

Över den nu till uppgärning frislagna sträckan av bäcken hade efter i marken verkställda avvägningar, sektioneringar och jordundersökningar profil blivit uppgjort, av vilken bäckens fälförhållanden, jordmån efter sträckningen samt de nuvarande dimensionerna framgår. De dimensioner, som vid denna synföreläggning blivit för sträckan frislagna, finnas även angivna i denna profildröning.

Hydrografiska utredningar och dimensionberäkningar.

För bestämmande av de för bäcken erforderliga dimensionerna hava hydrografiska utredningar blivit verkställda och framgår av dessa, dels att nedbördsområdet för den ifrågavarande sträckan uppgår till omkring 750 hektar och dels att den avrinning, som vid flöden kan beräknas utgå från varje hektar av detta område utgör omkring 0,8 liter i sekunden. Den vattenmängd, som sträckan vid flöden kan utaföra uppgår således till 0.6 m³/sek.

Relativa fallet efter sträckan utgår i nedre delen 0.5:1000, därefter 1:1000 och i den övre delen 5:1000.

Med de nu för sträckan förslagna dimensionerna, bottenbredden = 0.50 meter och sidolutsningen = 1:1.5, vilken senare bestämts med hänsyn till jordmåns beskaffenhet, samt de i profilritningen angivna dikehöjderna, växlande mellan 1.20 och 1.95 meter, kommer bäcken att kunna avleda den ovan angivna flodvattenmängden, 0.6 m³/sek. utan att vattendjupet kommer att överskrida 0.85 meter i nedre sträckan och 0.70 meter i mellanstrecket. Sammanvattningsståndet i bäcken kommer endast undantagsvis att stiga till 0.10 meter.

Broar.

I förslaget ingår anläggandet av 3 st. broar, varav 1 st. utfartsvägsbro och 2 st. ågbroar. Den första ~~av~~ har förslagits att utföras såsom stenbromma med 1.50 m. bred och 1-m. hög vattenöppning samt de båda senare såsom träbroar. Specialförslag för dessa broar hava blivit uppgjorda.

Kostnader.

I den för förslaget upprättade, utlåtandet bifogade kostnadsberäkningen äro alla de arbeten, som vid denna anläggning blifvit bestämda att utföras, närmare specificerade och framgår av denna beräkning att kostnaden skulle komma att uppgå till ett belopp av 3500.- kronor.

Ersätningar.

För jordupplätesse till bäckens utvidgning skole respektive jordägare stignata ersättning

och återfinnas de belopp, vartill denna ersätt-
ning uppgår, för varje särskild kommunedel an-
givet i den utlåtandes bifogade jorderättnings-
längden.

Båtnad genom företaget.

Jämförelse bestämmelserna i 7 kap. 22 § och 10
kap. 60 § vattenlagen hava synmännarna
verksamhet uppskattning av den genom före-
taget uppkommande båtnaden och återfinnas
såväl de särskilda ågofigurerna som de på
de särskilda fastigheterna belöande ante-
larnas värden före och efter den föreslagna
utöfningen, ävensom båtnadsvärderna i den
företaget angivna beskrivningen samt areal-
räknings- och värderingslängden. Enligt den-
na längd stigr markernas värde före utöf-
ningen 10 733,70 kronor och efter utöfningen
16 136,90 kronor, vadan värdeökningen genom
företaget skulle komma att uppgå till 5403,20
kronor.

Beträffande tillvägagångssättet vid uppskatt-
ningen av båtnaden torde böra anföras, att här-
vid hänsyn tagits till såväl jordens natur-
liga beskaffenhet, som luthningsförhållanden,
belägenhet med avseende på avrinningsväg-
lighet, höjdläge och andra förhållanden som
härvid kunna inverka. De i beskrivningen
för de särskilda ågofigurerna angivna höjdläges-
graderna hava bestämts med ledning av

särskilt upprättad gradtabell.

Delaktighet i kostnaderna för företaget.

Några sådana förhållanden, som kunna föranleda företagets uppdelning i särskilda undelningar på sätt ¹⁾ 7 kap. 24 § vattenlagen sägs, föreligger ej, och ej heller föreligger skäl för jämkning i delaktigheten enligt 7 kap. 26 § vattenlagen, utan skall varje delägare i företaget åga del i kostnaderna för detsamma i mån av den bätnad, hans mark därigenom beredes.

De särskilda fastigheternas delaktighet i företaget finnas i form av delaktighetstal, angivna i procent, upptagna i den till detta utlitande hörande kostnadsfördelningslängden.

Särskilda bestämmelser.

Beträffande företaget för styrelsemännen i öfrigt jämte 10 kap. 62 och 67 §§ vattenlagen bestämmas:

att detsamma skall utföras i överensstämmelse med det upprättade, nu föreliggande företaget;

att jord, som uppkastas ur avloppet, skall, där jordvägen ej är tillgänglig, ligga densamma, fördelas på ömse sidor om avloppet och uppläggas minst 1-meter från kanten, samt givas samma sidolutning som blivit bestämt för intilliggande avlopp. - För

gerdespölay m. m., om så förordas, jämlikt 7 kap.
5 § vaktelagen utgå ersättning;

att i företaget ingående bränsle skola utfräas
i enlighet med här förut uttryckt förslag;

att samtliga med företaget förbandne arbetare
skola utbjudas till utfrående antingen i offentlig
entreprenadanktion eller genom införskaffande
av arbete, såvida ej överenskommele träffas
om utfrändes på annat sätt;

att rensningar av avloppet skola företagas
så ofta detta visar sig behöfveligt och behövrigheten
av dylika åtgärder styrkes genom två
ojämförbara personers utseende; dock skola rensningar
verksamställas minst vart tredje år;

att företaget skola vara påbörjat inom ett år
efter det denna förordning vunnit laga kraft
samt vara bragt till fullbordan inom två år
efter dess påbörjande;

att alla i detta utlåtande intagna bestämmelser
angående utfrående, delaktighet, ersättningar
m. m. skola lända till efterrättelse för före-
taget, samt

att företaget skola benämnas "utdräknings-
företaget. Enmenykt m. r. 6 och 7."

Fördräkningskostnaderna.

Kostnaderna för denna fördräkning skola för-
delas mellan delägarna i företaget, vilka både
äro sökande, i enlighet med den för var och
en beräknade löstraden, sådan denna åter-

finnes i beskrivningen m.m.

Besvärshänvisning.

Slutligen få synemännan meddela, att besvär emot denna förvärdning må ingivas till Söderbyggnads värdnadsställe, adress Stockholm, inom sextio dagar efter nedanstående dag.

I besvären, som skola ingivas i tre exemplar, skola fullständigt upptagas klagandens alla påståenden och skälen därtill och skola till besvären fogas de handlingar, klaganden vill åberopa till stöd för ändringsönskan. Örrigt hänvisas till 11 kap. 85 § värdnadsbalken beträffande besvärs ingivande.

Enmångt den 21 feb. 1927.

Magnum vice!

Biträdnads gubben:

[Signature]

[Signature]

Beskrivning samt arealuträknings- och värderings-

● längd över vattenskadad mark tillhörande "utdikningsföretaget Gem-
menskt n:r. 6 och 7" i Fridlevstads socken av Blekinge
län;

upprättade vid syneförrättning enligt vattenlagen år 1927.

Fastigheternas				Ägofigurernas nummer å plankartan	Ägarnas namn, samt ägoslag m. m.
littera å plankartan	mantal	nummer	n a m n		
7 ²	1/4	7 ²	Bommeryd-		<u>C. M. Sjöström & söner</u>
				1	åker
				2	"
				3	"
				4	"
				5	"
				6	"
				7	"
				8	"
				9	"
				10	"
				11	"
				12	"
				13	"
				14	"
				15	"
				16	"
				17	"
				18	"
				19	"
				20	"
				21	"
				22	"
				23	"
				24	"
				25	"
				26	"
					<u>Örnfrös</u>

A - r - e - a - l								Jordvärde per hektar vid fullständig torr- läggning	Före torrläggningen				Efter torrläggningen				Jordförbättring genom torrläggningen	
Åker, tomt o. dyl.		Ång och odlings- mark		Annan mark och landvinning		Impediment			Höjdlägesgrad	Jordvärde per hektar	Jordvärde per ägofigur	Höjdlägesgrad	Jordvärde per hektar	Jordvärde per ägofigur				
har	ar	har	ar	har	ar	har	ar	kr.		kr.	kr.	öre		kr.	kr.	öre	kr.	öre
	05							1600	0.70	1120	56	-	1-	1600	80	-		
	18							1600	0.40	640	76	80	0.90	1440	172	80		
	14							2000	0.40	800	112	-	0.90	1800	252	-		
	21							2000	0.70	1400	294	-	1-	2000	420	-		
	10							2000	0.80	1600	160	-	1-	2000	200	-		
	07							2000	0.80	1600	112	-	1-	2000	140	-		
	02							2000	0.80	1600	32	-	1-	2000	40	-		
	08							2000	0.50	1000	80	-	1-	2000	160	-		
	15							2000	0.30	600	90	-	0.85	1700	255	-		
	03							2000	0.30	600	18	-	0.85	1700	51	-		
	05							2000	0.80	1600	80	-	1-	2000	100	-		
	16							2000	0.60	1200	192	-	1-	2000	320	-		
	13							2000	0.40	800	104	-	0.90	1800	234	-		
	19							2000	0.35	700	133	-	0.85	1700	323	-		
	15							2000	0.35	700	105	-	0.85	1700	255	-		
	20							2000	0.35	700	140	-	0.85	1700	340	-		
	08							2000	0.25	500	40	-	0.75	1500	120	-		
	11							2000	0.55	1100	121	-	1-	2000	220	-		
	23							2000	0.40	800	184	-	0.90	1800	414	-		
	17							2000	0.50	1000	170	-	0.95	1900	323	-		
	11							2000	0.55	1100	121	-	1-	2000	220	-		
	45							2000	0.45	900	405	-	0.95	1900	855	-		
	25							2000	0.50	1000	250	-	1-	2000	500	-		
	04							2000	0.50	1000	40	-	1-	2000	80	-		
	14							11800	0.75	1350	189	-	1-	11800	252	-		
	15							11600	0.85	1360	204	-	1-	11600	240	-		
3	58										350.8	80			6566	80		

Fastigheternas				Ägofigurernas nummer & plankartan	Ägarnas namn, samt ägoslag m. m.
littera & plankartan	mantal	nummer	n a m n		
					<i>Ömfäst</i>
	28	27	28	271	<i>inup</i>
	28	28	28	281	"
	28	28	28	289	"
	28	28	28	280	<i>äker</i>
	28	28	28	281	"
	28	28	28	282	"
A - r - e - a - l								Jordvärde per hektar vid fullständig torr- läggning	Före torrläggningen				Efter torrläggningen				Jordförbättring genom torrläggningen	
Åker, tomt o. dyl.		Äng och odlings- mark		Annat mark och landvinning		Impediment			Höjdlägesgrad	Jordvärde per hektar	Jordvärde per ågofigur	Höjdlägesgrad	Jordvärde per hektar	Jordvärde per ågofigur				
har	ar	har	ar	har	ar	har	ar	kr.		kr.	kr.	öre		kr.	kr.	öre	kr.	öre
3	58										3508	80			6566	80		
							05											
							03											
							10											
31								22000	0.65	11300	1403	=	0.90	1800	558	-		
13								2000	0.65	11300	169	=	0.90	11800	234	-		
16								2000	0.65	11300	268	=	0.90	11800	288	-		
14								2000	0.65	11300	182	=	0.90	11800	252	-		
07								-	-	-	-	-	-	-	-	-		
16								-	-	-	-	-	-	-	-	-		
26								-	-	-	-	-	-	-	-	-		
38								2000	0.90	1800	684	=	1-	2000	760	=		
06								2000	0.95	1900	114	=	1-	2000	120	=		
09								2000	0.95	1900	171	=	1-	2000	180	=		
20								2000	0.85	1700	340	=	1-	2000	400	=		
14								2000	0.85	1700	238	=	1-	2000	280	=		
14								2000	0.80	1600	224	=	1-	2000	280	=		
08								2000	0.80	1600	128	=	1-	2000	160	=		
08								2000	0.80	1600	128	=	1-	2000	160	=		
11								2000	0.95	1900	209	=	1-	2000	220	=		
5	97						18				6706	80			10458	80	3752	=
19								2000	1-	2000	380	=	1-	2000	380	=		
20								2000	1-	2000	400	=	1-	2000	400	=		
02								2000	0.95	1800	36	=	1-	2000	40	=		
12								2000	0.85	1700	204	=	1-	2000	240	=		
							11											
53							11				1020	=			1060	=		

Fastigheternas				Ägofigurernas nummer & plankartan	Ägarnas namn, samt ägoslag m. m.
littera & plankartan	mantal	nummer	n a m n		
					Örnfriskt
				51	äku~
				52	"
				53	"
				54	"
				55	"
				56	"
				57	"
				58	"
				59	"
				60	"
				61	"
				62	"
				63	"
				64	"
				65	"
				66	lup.
				67	våg.
6 ³	15/32.	63	Bonnungd.		Henrik Brannstyg. söder.
				68	äku~
				69	"
				70	"
				71	"
				72	"
				73	"
					Summa

A - r - e - a - l								Jordvärde per hektar vid fullständig torr- läggning	Före torrläggningen				Efter torrläggningen				Jordförbättring genom torrläggningen		
Åker, tomt o. dyl.		Äng och odlings- mark		Annan mark och landvinning		Impediment			Höjdlägesgrad	Jordvärde per hektar		Jordvärde per ägofigur	Höjdlägesgrad	Jordvärde per hektar		Jordvärde per ägofigur			
										kr.	öre			kr.	öre	kr.			öre
har	ar	har	ar	har	ar	har	ar	kr.		kr.	öre		kr.	öre	kr.	öre	kr.	öre	
53							01			1020	=				1060	-			
08								2000	0.50	1000	80	=	1-	2000	160	-			
13								2000	0.50	1000	130	=	1-	2000	260	-			
15								2000	0.70	1400	210	=	1-	2000	300	-			
04								1800	0.50	900	36	=	1-	1800	72	-			
03								1800	0.80	1440	4320		1-	1800	54	=			
06								1800	0.80	1440	8640		1-	1800	108	-			
05								1800	0.40	720	36	=	0.90	1620	81	=			
10								1800	0.50	900	90	=	1-	1800	180	-			
06								1800	0.80	1440	8640		1-	1800	108	-			
04								2000	0.70	1400	56	=	1-	2000	80	-			
06								2000	0.80	1600	96	=	1-	2000	120	-			
03								1800	0.85	1530	4590		1-	1800	54	-			
16								1800	0.60	1080	1108	=	1-	1800	180	-			
01								1800	0.50	900	9	=	0.95	1710	17	10			
05								1800	0.80	1440	72	=	1-	1800	90	-			
							32												
							21												
152							64			220490				292410	71920				
74								2000	0.70	1400	1036	=	1-	2000	1480	=			
31								2000	0.70	1400	434	=	1-	2000	620	=			
12								2000	0.70	1400	168	=	1-	2000	240	=			
04								2000	0.40	800	32	=	0.90	1800	72	=			
04								2000	0.40	800	32	=	0.90	1800	72	=			
15								2000	0.40	800	120	=	0.90	1800	270	=			
140										1822	=			2754	=	932	=		

[illegible]

[illegible]

Sammandrag av förestående areal-

[illegible]

Kostnadsberäkning över "utdräkningsföretaget Emmeryd nr 6 ut 7" i Frillestads socken av Blekinge län;

upprättad vid syneförrättning enligt vattenlagen år 1927..

Dagsverkspris: 5,- kronor.

Läge	Längd i meter	Arbete, jordmån, materialier m. m.	Antal	å kronor	Kostnad		Summa	
					kr.	öre	kr.	öre
0+50-3	250	Rensning av befintlig kanal från lösa stenar af gjumblsten i delar- slänterna m. m.	250	0.50	125	-		
3-7+15	415	Grävning av grus af sten m ³	200	2.-	400	-		
		Sprängning av skivigt berg	2	15.-	30	-		
		Grävning av lera	750	1.25	937	50		
5+9		Agroväxer enf. specialförelag			120	-		
7+15		Utfartsvägstunna enligt J.			400	-		
5-12+15	500	Grävning av lera m ³	750	1.25	937	50		
9+20		Agroväxer enf. specialförelag			120	-	3070	-
		Jordsättningen för odlingsarbetet utredning enligt särskild jorden- ställningslämning						128 30
		För oförutsebara arbeten samt ledning af tilläggen under arbetets utförande tilläggs omkring 10% av arbetets- underkost						301 70
		Summa					3500	-
		Specialförelag för broarna.						
		Summa för utfartsvägen						

Läge	Längd i meter	Arbete, jordmån, materialier m. m.	Antal	å kronor	Kostnad		Summa	
					kr.	öre	kr.	öre
<u>vid 7+15.</u>								
Vattenöppning = 1.50 x 1 - meter								
Vägbansens bredd = 4.5 meter								
		Grävning utöver skisslinjen m ³	10 -	150 -	15 -			
		Grundbjert	7 -	8 -	56 -			
		bidommar	5 -	12 -	60 -			
		Täckskallan	4 -	15 -	60 -			
		Frontmurar	15	12 -	180 -		371 -	
		Fyllningar af vägbansens inringsstämme					29 -	
		Summa					400 -	
<u>Ågövägsbroar vid 5+9 och 9+20</u>								
Vägbansens bredd = 3 - meter								
		Prick: 5 st. kantbjertar, 0.20 x 0.20 x 4.2 = m ³	0.84	50 -	42 -			
		2.. underlag, 0.15 x 0.15 x 3.1 = 0.14 m ³						
		brobana 0.075 x 3 - x 4.2 = 1 -						
		2.. st. följare, 0.10 x 0.10 x 4.2 = 0.09						
		2.. ändbjert 0.05 x 0.05 x 3 - = 0.12	1.35	40 -	54 -		96 -	
		Spik, tjäna och arbete					24 -	
		Summa					120 -	
Erutskift den 21 febr. 1927 Kayrus öre								

Avloppskanalens benämning eller littera	Avvägningepunkt	Avstånd från före- gående avvägnings- punkt m.	Avloppskanalens				Anmärkningar
			djup	bottenbredd	dagbredd	sidolutning	
	10	80	1,42	0,50	4,76	1:1,5	
	11	100	1,54	"	5,12	"	
	12	100	1,10	"	3,80	"	
	+15	15	1,20	"	4,10	"	Grävningen slutar.
Emmeryd den 21 februari 1927.							
K. Agn. M.							

Hälsningsfördelningsskatt för "indrivnings-
företaget Emmeryd ^{nr 6. 2. 1927} i Hälsningsförsamlingen
län; upprättad vid synföreläggning enligt vattenlagen år 1927.

Fastigheternas			Ägarnas namn		Delaktighetsdel	Vattenavled- ningskostnad		Förrättnings- kostnad	
mentol	nummer	namn				Kr.	öre	Kr.	öre
					%				
7 ²	1/4	Emmeryd	C. W. Ljunsson	sök.	69.44	2430	40	197	06
7 ³	1/4	de	de	sök.	13.31	465	95	37	77
6 ³	15/32	de	Henrik Brunsberg	sök.	17.25	603	75	48	95
			Summa		100.-	3500	-	283	78

Emmeryd den 21 feb. 1927
Kungens riket

Biträde godkännat:
H. J. Jönsson Otto Jönsson

ARVODESRÄKNING

för laga syneförrättning angående "utbudsfrågan Emmerys nr 6: 7"
i Fridlevstads socken av Blekinge län;

upprättad enligt nedanstående §§ i lantbruksingenjörstaxan av den 31 december 1920.

År och månad	Dag	A r b e t e	An- tal	å kr.				
					Kr.	öre	Kr.	öre
1	2	3	4	5	6		7	
		Kallelser och kungörelser, § 5, ... st.	2	0,50			1	-
		Ägomätning: 1:4000, §§ 6—9, ...						
		a) för mättningsområdets gränser enl. tariff I, ...						
		1) i åker, raklinje km.		1,50				
		krokinje "	2,5	3,00	7	50		
		i annan mark, raklinje "		3,00				
		krokinje "		6,00				
		2) för strandsträckor utefter sjö o. vattendrag med bredd över 15 m.						
		i åker, raklinje km.		3,00				
		krokinje "		5,00				
		i annan mark, raklinje "		5,00				
		krokinje "		11,00				
		3) för strandsträckor utefter mindre vattendrag, bredd 10—15 meter						
		i åker, raklinje "		1,00				
		krokinje "		2,00				
		i annan mark, raklinje "		2,00				
		krokinje "		5,00				
		b) för mättningsområdets olika ägoslag, ägofigurer och areal enl. tariff II						
		åker, medelareal 13 ar st.	67	0,17	11	39		
		 har	8,89	1,06	9	42		
		äng och odlingsmark, medelareal ar st.						
		 har						
		annan mark och impediment, medelareal 14 ar st.	6	0,05		30		
		 har	0,82	0,78		64		
		c) för vattenavlopp enl. tariff III med en medelbredd av $\frac{16}{10-15}$ m.						
		i åker o. d., raklinje km.						
		krokinje "	0,2	5,-	1	-		
		i annan mark, raklinje "						
		krokinje "	0,3	11,-	3	30		
		d) för textering, skala o. d., 1:sta regalarket			4	-		
		övriga regalark st.		1,00				
							37	55
		Överföres					38	55

1	2	3	4	5	6	7
		Överfört				38 55
		Avvägning:				
		a) avvägning, längdmätning o. d. § 44, mom. 4	dag	12,00	12	—
		b) ytaavvägning, § 11, mom. 1, tariff IV				
		i öppen mark, medelantal 10 punkter pr har	har	8.89	0.66	5 87
		avvägda punkter	st.	95	0.02	1 90
		i annan mark, medelantal punkter pr har	har			
		avvägda punkter	st.			
		c) begränsningskurva, § 11, mom. 2:				
		i öppen mark	km.	2.5	2.50	6 25
		i annan mark	„		5.00	26 02
		Arealuträkning, § 13, tariff V, medelareal	ar, ...	75	0.05	3 65
			har	9.71	0.10	97 4 62
		Ägobeskrivning, § 14, ägofigurer	st.	75	0.03	2 19
		Markvärdering,				
		a) uppskattning och värdering, § 44, mom. 5	dag			
		b) gradtabell eller kurva, § 17, mom. 1,				
		för första kilometern av avlopps längd	km.		4	—
		för övriga kilometer	st.	0.2	1.50	3 0
		c) uträkning därmed av värde pr ytenhet, § 17, mom. 2 värdetal	st.	124	0.08	8 04
		d) uträkning av förbättring eller försämring, § 18 ägofigurer	„	67	0.12	8 04 20 38
		Längdprofil § 20, längd skala 1:4000				
		a) uppritning enl. tariff VI, 1) nytt avlopp	km.	3.00		
		2) befintligt belopp ell. vall	„	1.2	3.50	4 20
		b) antal ritningar	st.	1	3.00	3 — 7 20
		Tvärsektion § 22, 1:100,				
		vid uppritning av endast befintlig eller ny sektion	„	0.15		
		„ „ „ såväl „ som „ „	„	3	0.25	75
		tillägg för m ² av våta sektionsarean vid h. v. y. nämligen för	„			
			„			
			„			75
		Hydrografisk utredning, § 24, grundbelopp	„		2	—
		för vattenområdets areal	km. ²	7.5	0.02	15
						2 15
		Dimensionsberäkning, § 25,				
		a) för öppet avlopp, utan särskild beräkning	km.	1.2	3.50	4 20
		tillägg för särskild beräkning av dimensionerna	„	1.2	1.00	4 20
		„ „ våta sektionsarean vid h. v. y. 0,50 kr. pr m ²				
		nämligen m ² sektion på	„			
		 „ „ „	„			
		 „ „ „	„			
		b) täckt ledning, 1) inre diameter intill 20 cm.	„	6.00		
		2) „ „ över „	„	10.00		5 40
		Överföres				107 26

1	2	3	4	5	6	7
		Överfört				107 26
		Inritning å kartan av avlopp och vallar, § 27, grundbelopp ...			1 —	
		tillägg för varje cm. verkligt mått å kartan cm.	30	0,03	90	1 90
		Arbetsbeskrivning, § 28, 1:sta sidan			3 —	
		tillägg för övriga sidor st.	1	2,00	2 —	5 —
		Kostnadsberäkning, § 29, nyanläggning km.	1	2,50		
		därjämte 25 öre pr m ² av våta sektionensarean vid h. v. y.				
		nämligen m ² sektion på "				
		b) vid förändring av befintligt avlopp "	1.2	4,00	4 80	
		därjämte 50 öre pr m ² av våta sektionensarean vid h. v. y.				
		lika som tillägget för dimensionsberäkningar				
		c) av kostnadsförslagets slutsumma 0,1 % (broar inberäknat).....			3 50	8 30
		Förslag till bro- och trummbyggnad, §§ 34 och 36				
		1) Enkel bro och trumma. a) för ritarbetet 5+3	2		8 —	
		b) för detaljerad kostnadsberäkning 3+2 km.	2		6 —	
		c) för grundförstärkning "				
		2) Annan bro i två projektioner, a) för dimensionsberäkning.....		8,00		
		b för ritarbetet, teoretisk spännvidd m.		1,00		
		och för särskilt konstruerat landfäste st.		4,00		
		c) för kostnadsberäkning, teor. sp. v. m.		0,50		
		och för särskilt konstruerade landfästen st.		4,00		14 —
		Införande av höjdsiffror å plankartan, § 39	95	0,01		95
		Ersättningslängd, § 42, grundbelopp			1 50	
		för varje ersättningsbelopp..... st.	12	0,25	3 —	4 50
		Utlåtande och betänkande, § 43 sid.	8	3,00		24 —
		Sammanträden och upprättande av protokoll, § 44, mom. 1, dagar	1	12,00		12 —
		Särskild utredning, § 44, mom. 2 "		12,00		
		Kostnadsfördelningslängds upprättande, § 44, mom. 14 "	1/2	12,00		6 —
		Utredning å länets lantmäterikontor rörande fastighetsgränser, jordregisternummer o. d. § 44, mom. 15 dagar	1/2	12,00		6 —
		Summa kronor				189 91
		Lösen för:				
		Kopia av plankartan, § 49,				
		1) 1:sta regalarket			7 —	
		övriga regalark 2	1,75		5 25	
		2) efter kartans skala och ågofigurernas medelareal, tariff VII,				
		skalan 1:4000, medelareal 12 ar ågofigurer st.	75	0,07	5 11	
		har 9.71	0,14		1 36	
		höjning för handkopia å ritpapper, 25 %			1 62	
		Överföres			20 34	

1	2	3	4	5	6	7
		Överfört			20 54	
		3) insättning av höjdlägestal..... st.	95	0,02	1 90	
		„ „ kanaler och diken, grundbelopp			1 75	
		tillägg för varje cm. verkligt mått å kartan, cm.	30	0,05	1 50	25 49
		Kopia av längdprofil, tvärsektioner samt förslag till broar och trummor å ritpapper, § 52,				
		1) enligt tariff VIII i skala 1:4000,				
		nytt avlopp km.		5,00		
		ändring av befintligt avlopp „	1.2	6,00	7 20	
		2) tvärsektioner, originalritningens belopp med 30 % förhöjning			98	
		3) broar och trummor, „ „ „ 30 % „			10 40	
		4) för varje med rubrik, skalor o. d. försett blad				
		längdprofilritningar st.		3,00		
		tvärsektions- och broritningar „		5,00		18 58
		nedsättning för kopia å kalkerväv 25 %				
		Avskrift av synehandlingarne, § 55 sid.	28	0,75		21 -
		Summa kronor				65 07
		Övriga förrättningskostnader,				
		Lösen av förordnandet jämte kommissionärsarvode				
		Annonskostnader ang. sammanträden				
		Inbindning av förrättningshandlingarne 2 ex. (inlämn.)				2 -
		Arvode till biträdande förrättningsmannen				26 80
		„ „ „ gode männen enligt egna räkningar.....				
		Ersättning för hantlangning, materialier o. d.				
		Summa kronor				28 80
		Sammandrag.				
		Förrättningsmannens arvode				189 91
		Lösen för kopior och avskrift				65 07
		Övriga förrättningskostnader				28 80
		Summa kronor				283 78

Den, som icke åtnöjes med denna räkning äger, att inom tre månader från nedanstående dag klander därå anställa genom stämning till Ostra häradsrätt.

Emmerys den 21 febr. 1927

Magnus Nicou
Statens lantbruksingenjör.

Att sakägarna erhållit en med denna lika lydande räkning betyga:

Kronor kvitteras:

den 19.....