

Kopia


Förslag till "Näsmossens utdiknings-
företag" inom Hästaryds by i Mörrums socken
av Blekinge län; upprättat vid syneförrättning enligt
vattenlagen år 1923 av:

Magnus Wixell.

Statens lantbruksingenjör.

Likheten med originalet bekräftar:

Magnus Wixell.

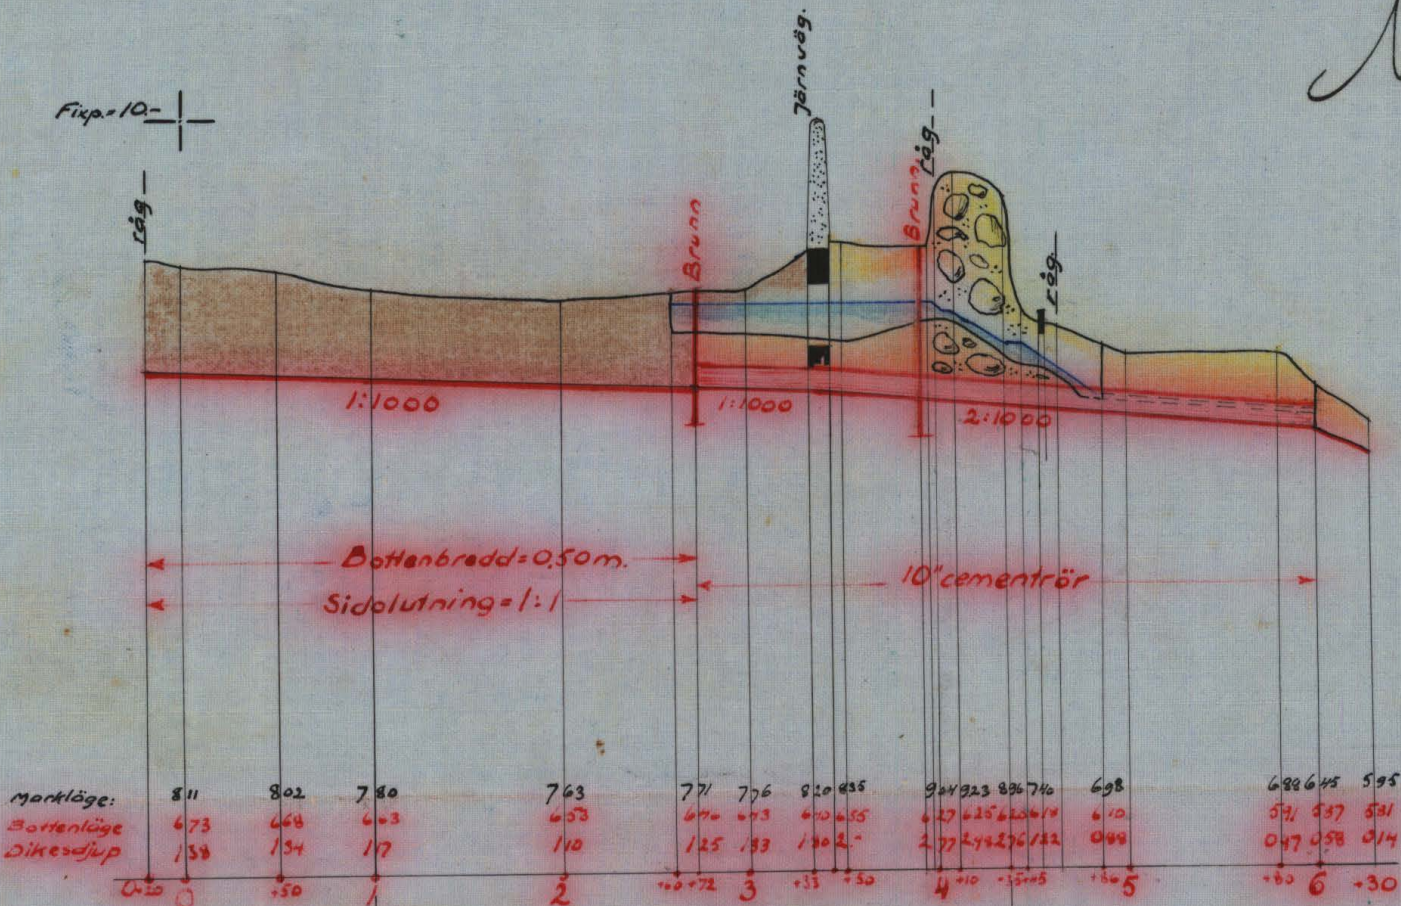

Avskrift.

Genom Kungl. Maj:ts förord den 10 juli 1925
fastslästs till offentliggörande i utskottets utlåtande
med värt tillägg enligt av lantbruksstyrelsens i
betänkandet gjord förändring.

Stockholm den 14 augusti 1925.

På Kungl. lantbruksstyrelsens vägnar:


Albert Smith.

På avskrift bekräftar:


Magnus Wixell.



Längdskala.

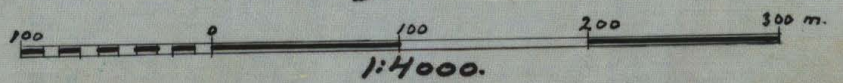

Höjd- och sektionsskala.

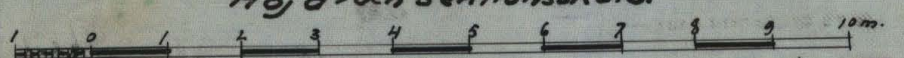

K

2-0060

1:100.

K

2-0061

Ar 51 Blekinge län

Kopia.

Blad 2.

Utdrag av förslag till **Näsmossens utdik-**
ningsföretag inom Hästeryds by i Mörrums

socken av Blekinge län; upprättat vid synförrättning enligt

Vattenlagen år 1923 av:

Magnus Wixell

statens lantbruksingenjör.

Ansligt.

Genom Kungl. Majts nådiga brev den 10 juli 1925 fast-
ställdes till ofrånkommande i utarbetat utförande med väsent-
ligt enligt av Lantbruksstyrelsens å betänkanden gjord förändring
Stockholm den 14 augusti 1925.

På Kungl. Lantbruksstyrelsens vägnar:
Albert Smith.

Rätt arkiverat bezeugat.

Magnus Wixell.



Likheten med originalet bezeugar:

Magnus Wixell.

Godkännes:

Malmö den 15/11 1923.

Arvid Blomberg

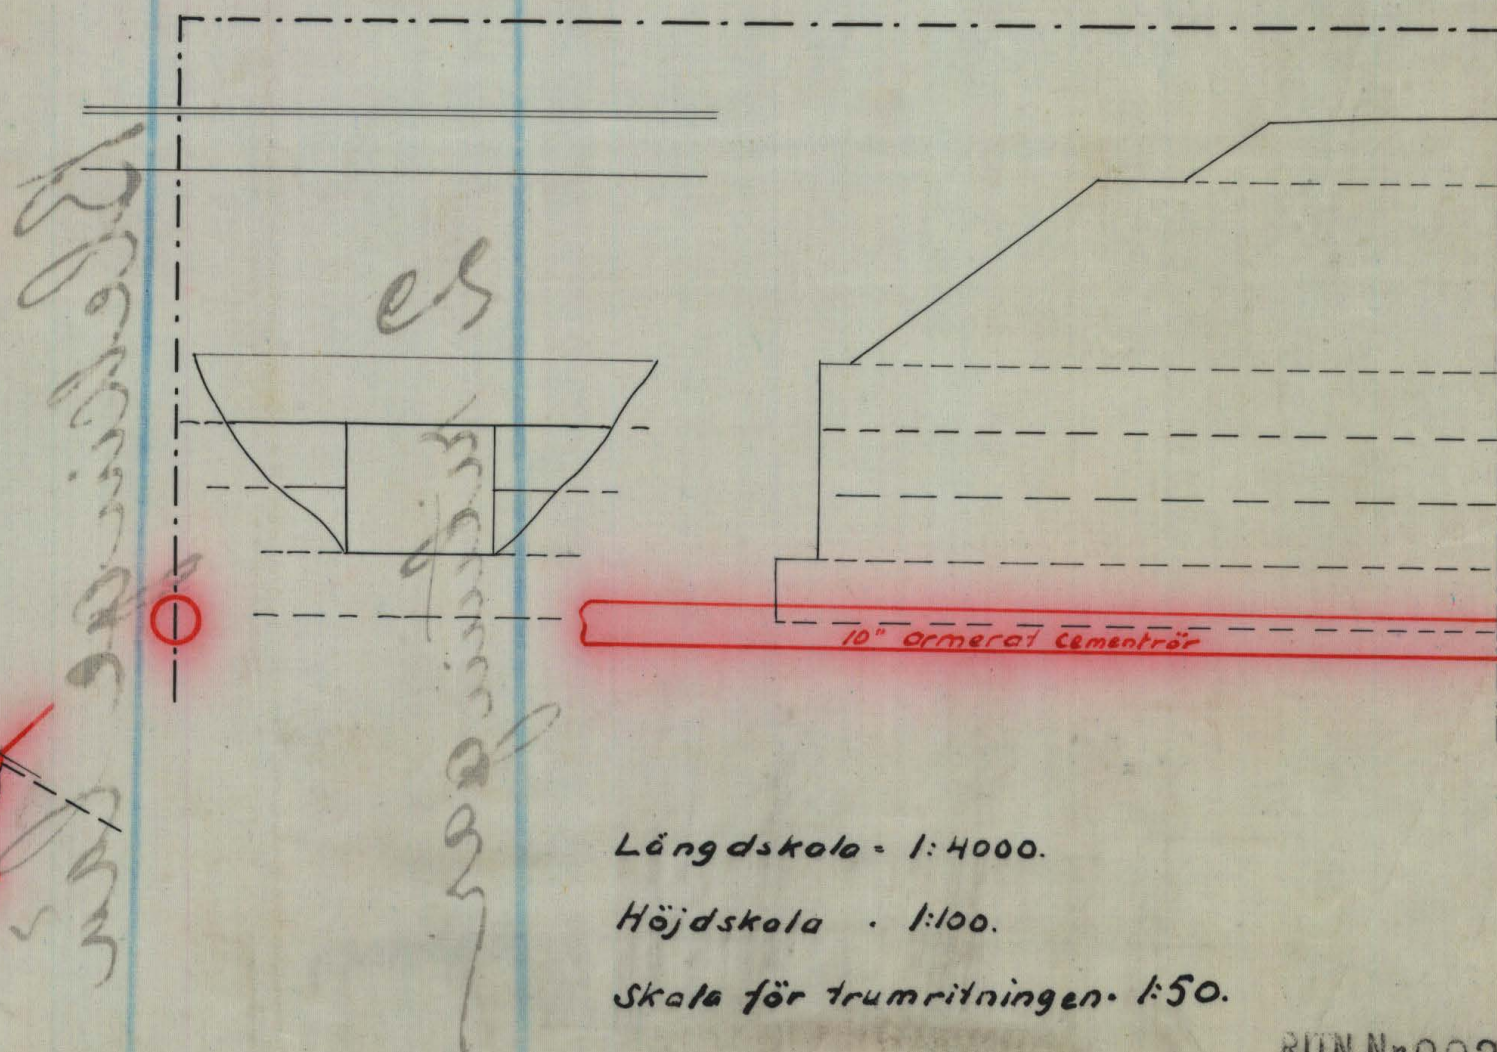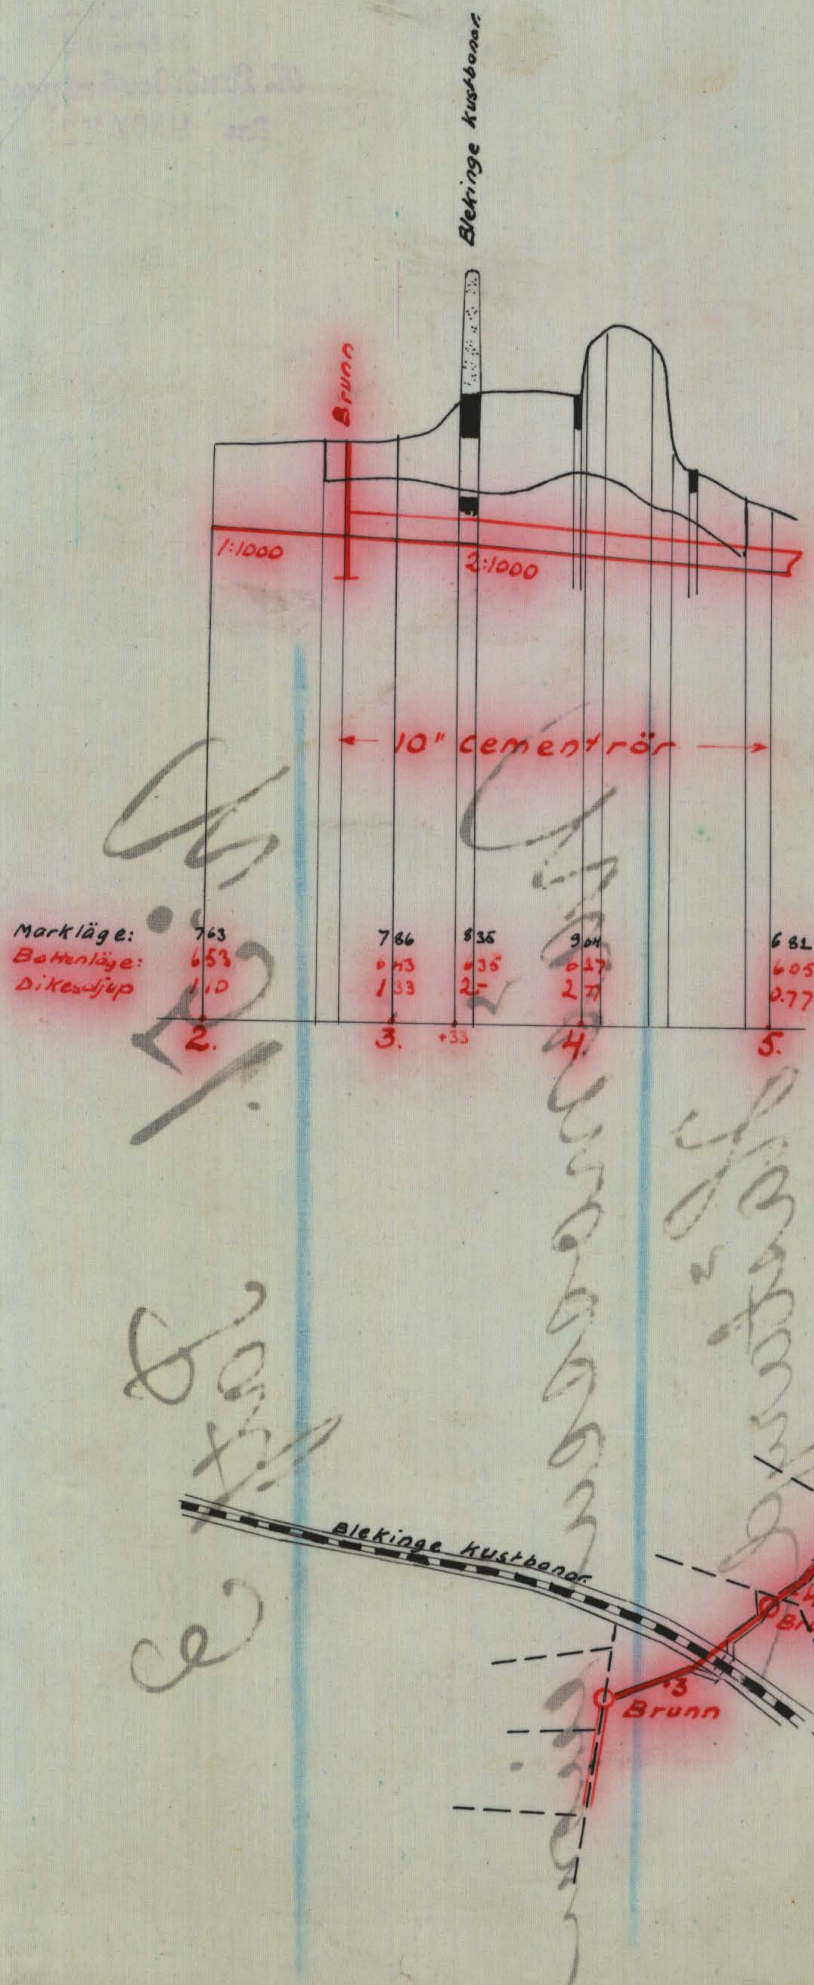

Längdskala - 1:4000.

Höjdskala - 1:100.

Skala för trumritningen - 1:50.

RIIN.Nr002

K 2*0060 2

Nr 5100 Skillinge
2 rit



Akt nr:
A60

AU\$A60

Avskrift.

Handlingar rörande "Näsmossens ut-
dikningsföretag inom Hästaryds
by" i Mörrums socken av Blekinge län:

upprättade vid syneförrättning enligt vattenlagen år

1923 ar:

Magnus Wixell.
Statens lantbruksingenjör.

Innehålla 20 skrivna sidor.

Härtill höra 2 blad ritningar.

Avskrifter.

Protokoll, fört vid sammanträden rörande
utdikningsföretaget Näsmossen inom Hästaryd.

År 1923 den 29 okt. kl. 2 e. m. inställde sig undertecknad, statens lantbruksingenjör, hos lantbrukaren Osvald Olsson i Hästaryd för att på grund av vederbörligt förordnande handlägga syneförrättning enligt vattenlagen för torrläggning av den s. k. Näsmossen, tillhörande Hästaryds by, i Mörrums socken av Blekinge län. Delägarna i företaget hade i den för stämning stadgade ordning blivit kallade till sammanträdet, och hade på grund härav följande personer tillstädeskommit, nämligen:

förrättningsökanden Osvald Olsson för 1/4 mtl. n:r 3
Hästaryd,

och av övriga delägare:

Knut E. Larsson för 273/512 mtl. n:r 4 Hästaryd,

Matts Jonsson. " 21/64 " n:r 4 d:o

Konrad Svensson " 1/4 " n:r 1 d:o

änkefru Justina Matsson för 1/24 mtl. n:r 2 d:o, genom

V. Gustafsson, som dock ej kunde förete fullmakt
för uppdraget, och

Oskar Johansson för 117/320 mtl. n:r 3 Hästaryd.

Såsom godemän hade tillstädeskommit Martin Jeppason och N.
Herman Jönsson, båda från Mörrum.

§ 1.

Det för undertecknad utfärdade förordnandet att handlägga ifrågavarande syneförrättning upplästes. /bil. A/.

§ 2.

Jäv emot synemännen kunde ej vare sig av dessa eller av delägarna i företaget utrönas.

§ 3.

Återstående delägaren i företaget, Johan Johansson

för 1/8 mtl. n:r 2 Hästaryd, inställde sig nu.

§ 4.

Laga hinder emot företaget förefanns, enligt synemännens åsikt ej, och kunde dylikt hinder ej heller av delägarna anföras.

§ 5.

Förundersökningar för företaget hade i förväg blivit verkställda och förelades resultatet härav, utgörande plan- och profilritningar över området och ifrågasatt avlopp från detsamma, för delägarna. Sökanden yrkade att genom företaget möjlighet skulle beredas honom att torrlägga sina ägor till nöjaktigt djup; beträffande sättet hur detta skulle ske överlämnade han åt synemännen att bestämma. - Då det ansågs lämpligt att dikningslägenheten besiktigades å fältet innan företaget vidare dryftades begåvo sig synemän och delägare ut på fältet och blevo härvid nödiga jorduppskattningar av synemännen verkställda. Efter återkomsten fortsattes sammanträdet. Härvid framställdes såsom önskemål att avloppet nedom järnvägen skulle utföras såsom täckt ledning och yrkade Knut E. Larsson att sträckan genom hans åker, som för närvarande är igenlagd med ett 6 " tegelrör, även framledes skulle utföras såsom täckt ledning. Då det befanns, att den under järnvägen Karlskrona-Kristianstad ledande trumman låge för grunt för markernas torrläggning, skulle till ett kommande sammanträde ombud för nämnda järnväg kallas.

§ 6.

För dagen förekommo ej flera frågor att behandla, varför sammanträdet avslutades med tillkännagivande, att nästa sammanträde komme att äga rum å samma plats torsdagen den 20 nov. kl. 1 e. m., då delägare och godemän hade att tillstädeskomma utan annan kallelse än detta tillkännagivande.

Ort och tid som ovan

Magnus Wixell.

trädande godemän:

Martin Jeppson Nils Herman Jönsson

År 1923 den 29 nov. kl. 1 e. m.

På i föregående § bestämd tid och plats sammanträdde ånyo undertecknad förrättningsman samt godemannen Martin Jeppson och hade i godemannen N. H. Jönssons ställe tillstädeskommit godemannen Sone Bengtsson, Gustafstorp; därjämte hade följande delägare tillstädeskommit, nämligen:

förrättningsökanden Osvald Olsson samt

Konrad Svensson,

Justina Mattsson genom V. Gustafsson / ingen fullmakt/,

Johan Johansson och

Oskar Johansson samt

baningenjören A. Frisk såsom ombud för Blekinge Kust-

banor enl. fullmakt / bil. B /.

§ 7.

Det av förrättningsmannen nu fullständigt utarbetade förslaget förelades delägarna och ^{härvid} angavs såväl löden för varje särskild delägare beräknade båtnaden genom företaget som delaktigheten i kostnaderna för detsamma utförande. För delägare, som ej vore sökande till företaget framhölls särskilt beträffande delaktigheten bestämmelserna i 7 kap. 27 § vattenlagen.

§ 8.

Det av synemännen angående företaget avgivna utlåtandet upplästes / bil. C /.

§ 9.

Då delägarna i företaget äro flera än två skall jämlikt 7 kap. 61 § vattenlagen utses styrelse för handhavande av de med företaget förenade angelägenheterna och uppdrogo på grund härav och under hänvisning till 10 kap. 72 §

vattenlagen synemännen åt Osvald Olsson, Hästaryd att utfärda kallelse för styrelseval.

§ 10.

Synemännen tillkännagåvo, att de utsett Osvald Olsson att emottaga och förvara avskrifter av utlåtandet med därtill hörande ritningar och handlingar och skola dessa hos honom vara tillgängliga för envar, som åstundar att granska dem eller taga avskrift därav.

§ 11.

Förrättningsmannen lämnade meddelanden om vad delägarna hade att iakttaga beträffande företagets utförande m. m. och upplästes härvid 7 kap. 63-65 §§ vattenlagen och i dessa §§ åberopade lagrum.

§ 12.

Här skall antecknas, att 3 dagar åtgått för åtgärder, för vilka gottgörelse åt förrättningsmannen utgår i form av dagarvode.

§ 13.

Sedan alla frågor rörande företaget nu voro behandlade förklarades förrättningen avslutad.

Ort och tid som ovan

Magnus Wixell.

Biträdande godemän:

Sone Bengtsson

Martin Jeppson.

Bil. A

Till Konungens Befallningshavande i Blekinge län.

Undertecknad anhåller härmed vördsamt om syneförrättning enligt gällande vattenlag 1 och för upptagande av avloppsdike för torrläggning av den s. k. Näsmossen, tillhörande Hästaryds by i Mörrums socken av Listers härad.

Övriga sakägare torde först efter verkställda förundersökningar för syneförrättningen kunna med säkerhet uppgivas.

Hästaryd, Mörrum den 21 juni 1921.

Osvald Olsson.

5

R E S O L U T I O N.

Översändes till lantbruksingenjören Magnus Wixell, som jämlikt 10 kap. 33 § vattenlagen härigenom förordnas att lagligen verkställa ifrågavarande förrättning.

Karlskrona å landskansliet den 9 november 1922

A. Wachtmeister.

Arvid Lidén.

Bil. B

Baningenjören P. A. Frisk, Ronneby, befullmäktigas härmed att föra undertecknat bolags talan i mål angående utdikning av mark i Hästaryd vid Mörrum.

Ronneby den 28 Nov. 1923

Aktiebolaget Blekinge Kustbanor

Sven Holmgren

Bevittnas:

S. Lind

Th. Jönsson.

U T L Å T A N D E

avgivet vid syneförrättning enligt vattenlagen angående

" Näsmossens utdikningsföretag inom Hästaryds by 7 1

Mörrums socken av Blekinge län.

Ifrågavarande företag avser torrläggning av den till hemman inom Hästaryds by hörande s. k. Näsmossen samt omkring denna mosse belägen åker. För ernåendet av detta ändamål erfordras dels att det från mossen ledande, nu befintliga avloppsdiket bliver avsevärt fördjupat och dels att detta dike utsträcker så att detsamma även leder genom själva mossen, inom vilken för närvarande ej något avlopp finnes upptages.

De vattenskadade markerna äro å fältet uppmätta och avvägda och innefattar plankartan alla de områden som på grund av avloppets nuvarande skick ej kunna torrläggas till 1,2 meters djup. I den till utlåtandet fogade beskrivningen samt arealuträknings- och värderingslängden finnas de särskilda ägofigurerna inom området närmare angivna. Av denna längd framgår att arealen av området uppgår till 7,33 hektar, av vilken 2,28 hektar utgöras av åker, 0,36 hektar av ängsmark och 4,69 hektar av mosse.

Verkställda utredningar beträffande nederbördsområdet, kostnaden för utdikningen m. m. hava visat, att lämplighets sättet att utföra ifrågavarande företag är att upptaga avloppet genom själva mossen d. v. s. till den med 2+72 betecknade punkten å detsamma såsom öppet dike och därefter utföra avloppet såsom täckt ledning.

Nederbördsområdet för avloppet uppgår till omkring 20 hektar. Med en beräknad flodavrinning av 1,5 sek. lit. för varje hektar av nederbördsområdet, d. v. s. en flodvattenmängd av omkring 30 sek. lit., skulle för den täckta ledningen, i vilken relativa fallet utlagts med 2 : 1000, erfordras rör med 25 cm^s / 10 " / inre diameter. För inledan-

7

de i ledningen av såväl ytvatten som grundvatten hava vid punkterna 2+72 och 3+90 föreslagits brunnar, vilka även skola tjänstgöra såsom slambrunnar. För den öppna sträckan av diket hava föreslagits dimensionerna: bottenbredd = 0,50 m. och sidolutning = 1 : 1.

Den täckta delen av avloppet leder genom banvallen för Blekinge Kustbanor. Här befinner sig förut~~en~~ en öppen trumma, vilken emellertid är för grund för de ifrågavarande markernas ändamålsenliga torrläggning. Rörledningen har därför föreslagits att leda även genom banvallen, inom vilken den emellertid bör armeras enligt gängse standardtyp, och bör ^{den} här förläggas vid sidan om den befintliga trumman, vilken fortfarande får tjänstgöra såsom avlopp för ytvatten. Enligt bestämmelserna i 7 kap. 9 och 10 §§ vattenlagen har järnvägens ägare att ombesörja och bekosta arbetet för avloppet genom banvallen. Förslaget har i den del, detsamma berör järnvägen, jämlikt 10 kap. 52 § vattenlagen varit insänt till chefen i vederbörande väg och vattenbyggnadsdistrikt för sådant yttrande, som i nämnda § sägs, och finnes detta yttrande påtecknat ifrågavarande ritning.

I den upprättade kostnadsberäkningen med tillhöbände grävningstabell äro alla de arbeten för torrlägningsföretaget, som skola utföras av delägarna i detsamma, närmare angivna. Enligt denna beräkning skulle kostnaden för dessa arbeten uppgå till sammanlagt belopp av 3000.- kr. Av detta belopp utgöras 14,99 kr. av ersättningar för jordupplåtelse till öppna diket. Dessa ersättningar äro närmare specificerade i den bifogade jordersättningslängden.

Jämlikt 7 kap. 22 § och 10 kap. 60 § vattenlagen hava synemännen verkställt uppskattning av den genom företaget uppkommande båtnaden. I den förut angivna beskrivningen samt arealuträknings- och värderingslängden finnas alla uppgifter rörande de av synemännen åsatta värdena före

och efter den ifrågasatta företags utförande, ävensom båtnadsvärdena. Enligt uppskattningen utgör de vattenskadade markernas värde före företags utförande 3167,70 kr. och värdet efter utförandet 7096,05 kr. vadan värdeökningen genom företaget skulle komma att uppgå till 3928,35 kr.

Vid uppskattningen av båtnaden genom företaget har hänsyn tagits till såväl jordens naturliga beskaffenhet som lütningsförhållanden, belägenhet med avseende på avdikningsmöjligheter, höjdläge m. fl. omständigheter, som härvid kunnat inverka.

Några sådana förhållanden, som på sätt 7 kap. 24 § vattenlagen stadgar, kunna föranleda företags uppdelande i särskilda avdelningar föreligga ej, och få synemännen därför bestämma att stadgandet i 7 kap. 23 § vattenlagen skall gälla vid beräkning av deltagarnas delaktighet i kostnaden för företaget.

Beträffande företaget få synemännen i övrigt jämlikt 10 kap. 62 och 64 §§ vattenlagen bestämma:

att detsamma skall utföras i överensstämmelse med det upprättade, nu föreliggande förslaget;

att jord, som uppkastas ur dike, skall, där jordägaren ej vill tillgodogöra sig densamma, fördelas på ömse sidor om diket och uppläggas minst 1 meter från dikeskanten samt givas samma sidolutning, som blivit bestämd för intilliggande dike. - För jordupplag må respektive jordägare, där de så fordra, jämlikt 7 kap. 5 § vattenlagen åtnjuta ersättning;

att samtliga med företaget förenade arbeten skola utbjudas till utförande, antingen å offentlig entreprenadauktion eller genom infordrande av anbud, såvida ej överenskommelse träffas om utförandet på annat sätt;

att rensningar av diket skola företagas så ofta detta visar sig behöfligt och behöfligheten av dylik åtgärd styrkes ge-

9

nom två ojäviga personers utsago; dock skola rensningar verkställas minst vart tredje år;

att företaget skall vara påbörjat inom ett år efter det denna förrättning vunnit laga kraft, samt vara bragt till fullbordan inom två efter dess påbörjande;

att alla i detta utlåtande intagna bestämmelse angående utförande, delaktighet m. m. skola lända till efterrättelse för företaget, samt

att företaget skall benämnas " Näsossens utdikningsföretag inom Hästaryds by".

Kostnaderna för denna förrättning skola, jämlikt 10 kap. 30, 79 och 80 §§ vattenlagen förskjutas av sökanden samt fördelas mellan delägarna i enlighet med den för var och en beräknade båtnaden.

Slutligen få synemännen meddela, att besvär emot denna förrättning må ingivas till Söderbygdens vattendomstol, adress Stockholm, inom sextio dagar efter nedanstående dag. I besvären, som skola ingivas i tre exemplar, skola fullständigt upptagas klagandens alla påståenden och skälen därtill och skola vid besvären fogas de handlingar, klaganden vill åberopa till stöd för ändringssökandet. I övrigt hänvisas till 11 kap. 85 § vattenlagen beträffande besvårs ingivande.

Till detta utlåtande äro fogade följande handlingar:
beskrivnings- samt arealuträknings- och värderingslängd,
kostnadsberäkning,
grävningstabell,
jordersättningslängd och
kostnadsfördelningslängd.

Hästaryd den 29 nov. 1923.

Magnus Wixell.

Biträdande godemän:

Sone Bengtsson Martin Jeppsson.

Beskrivning samt **arealuträknings-** och **värderings-**
längd över vattenskadad mark tillhörande "Närmaras utdikningsföretag
inom Fläskaryds by" i Hörnens socken av Blekinge län;

upprättade vid syneförrättning enligt vattenlagen år 1923.

F a s t i g h e t e r n a s				Ägofigurernas nummer & plankartan	Ägarnas namn, samt ägoslag m. m.
littera & plankartan	mantal	nummer	n a m n		
28.	114	3	Hästaryd		<u>Oswald Olsson</u> Lök.
				1	äker
				2	"
				3	"
				4	beke
				5	"
				6	"
				7	äker
				8	"
				9	"
				10	"
				11	"
				12	järving
				13	äng
				14	"
				15	äker
					Summa
6	114	1	Hästaryd		<u>Howard Svensson</u>
				16	äker
				17	"
				18	moose
				19	beke
				20	moose
				24	"
				25	"
				26	beke
					Summa

F a s t i g h e t e r n a s				Ägofigurernas nummer å plankartan	Ägarnas namn, samt ägoslag m. m.
littera å plankartan	mantal	nummer	n a m n		
d	av 273 512	4	Hästaryd		<u>Knut E. Larsson</u>
				21	moose
				22	backe
				23	moose
					Summa
h	21/64	4	do		<u>Mattis Jonsson</u>
				27	backe
				28	moose
				29	"
					Summa
u	av 273 512	4	do		<u>Knut E. Larsson</u>
				30	moose
				31	"
					Summa
g	1/24	2	do		<u>Åkefrö Justina Mattson</u>
				32	moose
				33	"
					Summa
F	1/8	2	do		<u>Johan Johansson</u>
				34	moose
				38	äker
					Summa
g	117/320	3	do		<u>Oskar Johansson</u>
				35	moose
				36	äker
				37	väg
					Summa

A - r - e - a - l								Jordvärde per hektar vid fullständig torr-läggning kr.	Före torrläggningen				Efter torrläggningen			Jordförbättring genom torrläggningen kr. öre		
Åker, tomt o. dyl. har ar		Äng och odlingsmark har ar		Annan mark och landvinning har ar		Impediment har ar	Höjdlägesgrad		Jordvärde per hektar kr.	Jordvärde per ågofigur kr.	öre	Höjdlägesgrad	Jordvärde per hektar kr.	Jordvärde per ågofigur kr.	öre			
					34			1000	0.35	350	119 -	1.-	1000	340 -				
							07	-										
					37			1000	0.20	200	74 -	1.-	1000	270 -				
					71		07				193 -			710 -		517 -		
							01											
					27			1000	0.35	350	94 50	1.-	1000	270 -				
					37			500	0.-	-	-	0.75	375	138 75				
					64		01				94 50			408 75		314 25		
					59			500	0.-	-	-	0.70	350	206 50				
					28			1000	0.35	350	98 -	1.-	1000	280 -				
					97						98 -			486 50		388 50		
					22			1000	0.35	350	77 -	1.-	1000	220 -				
					12			500	0.-	-	-	0.60	300	36 -				
					34						77 -			256 -		179 -		
					28			400	0.-	-	-	0.50	200	56 -				
28								1500	0.85	1275	357 -	1.-	1500	420 -				
28					28						357 -			476 -		119 -		
					73			400	0.20	160	116 80	0.95	760	554 80				
20								1500	0.90	1350	270 -	1.-	1500	300 -				
							05	-										
20					73		05				386 80			554 80		468 -		

Sammandrag av förestående areal-

F a s t i g h e t e r n a s				Ä - g - a - r - n - a - s n - a - m - n	
littera å plankartan	mantal	nummer	n a m n		
22	1/4	3	Hästareyd	Osvold Olsson	
C.	1/4	1.	"	Konrad Jönsson	
2	(av 273/512)	4	"	Hult E. Larsson	
K.	21/64	4	"	Matis Jönsson	
M.	av 273/512	4	"	Hult E. Larsson	
2	1/24	2	"	Åkefrö Justina Mattsson	
8.	1/8	2	"	Johin Jönsson	
8	117/320	3	"	Oskar Jönsson	
				Summa	

uträknings- och värderingslängd.

	A - r - e - a - l								Jordvärde				Jordförbättring		Motsvarande procenttal
	Åker, tomt o. dyl.		Äng och odlingsmark		Annan mark och landvinning		Impedimenter		före torrläggningen		efter torrläggningen				
	har	ar	har	ar	har	ar	har	ar	kr.	öre	kr.	öre	kr.	öre	
hök	1	74	36					58	1648	20	2808	-	1159	80	29.524
		06			1	12		07	313	20	1096	-	782	80	19.927
						71		07	193	-	710	-	517	-	13.161
						64		01	94	50	408	75	314	25	8.-
						87			98	-	486	50	388	50	9.890
						34			77	-	256	-	179	-	4.556
		28				28			357	-	476	-	119	-	3.029
		20				73		05	386	80	854	80	468	-	11.913
	2	28	36		4	69		78	3167	70	7096	05	3928	35	100.-
Härstnyd, den 29 nov. 1923. Magnus Wikström Biträdande godsmän: Sons Bengtsson Martin Jansson.															

[illegible]

[illegible]

Jordersättningslängd för "Näsmossens utdiknings-
företag inom Hästaryds by" i Mörrums socken av Blekinge län;
upprättad vid syneförrättning enligt vattenlagen år 1923.

Fastigheternas				Ägarnas namn	Areal	åkraror	ersättning		Summa ersättning	
litt. å kartan	antal	nummer	namn		ar		kr.	öre	kr.	öre
82	1/4	3	Hästaryd	<u>Oswald Olsson:</u>						
				av ägofig. 14	0.90	0.-	0.-		0.-	
6	1/4	1	do	<u>Knud Svensson:</u>						
				av ägofig. 10	0.45	4.50	2	03		
				" " 24	2.20	0.80	1	76		
				" " 25	1.70	3.50	5	95	9	74
11	273/512	4	do	<u>Knut & Larsson:</u>						
				av ägofig. 21	1.-	3.50	3	50		
				" " 23	0.15	0.-	0.-		3	50
12	21/64	4	do	<u>Martin Jonsson:</u>						
				av ägofig. 28	0.50	3.50	1	75		
				" " 29	1.60	0.-	0.-		1	75
				Summa					14	99
				Hästaryd den 29 nov. 1923.						
				Magnus Wikström						
				Biträdande godsmän:						
				Jose Bengtsson						
				Martin Jonsson						

Kostnadsfördelningslängd för "Näsmossens utdiknings-
företag inom Hästaryds by" i Mörrums socken av Blekinge län;
upprättad vid syneförrättning enligt vattenlagen år 1923.

Fastigheternas				Ägarnas namn	Beläggshets tal	Diknings- kostnader		Förrättnings- kostnader	
lith. ö. kartan	måttal	nummer	namn		‰	kr.	öre	kr.	öre
H	1/4	3	Hästaryd	Oswald Olsson sök	29.524	885	72	90	63
C	1/4	3	"	Konrad Svensson	19.927	597	81	61	17
L	av 273 512	4	"	Knut E. Larsson	13.161	394	83	40	40
K	21/64	4	"	Mattis Jonsson	8. —	240	—	24	56
M.	av 273 512	4	"	Knut E. Larsson	9.890	296	70	30	36
E	1/24	2	"	ämbefru Justina Mattsson	4.556	136	68	13	99
F.	1/8	2	"	Johan Johansson	3.029	90	87	9	30
L	17/320	3	"	Oskar Johansson	11.913	357	39	36	57
Summa					100. —	3000	—	306	98

Hästaryd den 29 nov. 1923.

Magnus Wikell

Biträdande godemän:

Bone Bengtsson Martin Jönsson

Att, såvitt framgår av härstädes fört vederbörligt diarium,
besvär icke inom laga tid anförts mot förestående syneförrätt-
ning, det varder härmed till bevis meddelat.

Stockholm i Söderbygdens vattendomsstols kansli den 31 jan. 1924.

Ex officio:
G. Lidbom.

/ stämpel /

Förestående avskriftens likhet med origi-
nalen bekräftar:

Magnus Wikell

Auskritt

Q. 622
S. 102
H. 102
9 NOV. 1925

Betänkande rörande "Näsmossens
utdikningsföretag inom Håstaryds
by" i Mörrums socken av Blekinge län;

upprättat för sökande av statsunderstöd år 1924 av:

Magnus Wixell.
statens lantbruksingenjör.

Avskrift.

Herrn Kungl. Maj:ts beslut den 10 juni fastställer till
efterrättelse i arbetets utförande med tillägg, dels att
de arbeten, som utföras inom Blekinge kustbarns område,
skola utföras på sätt som av vederbörlige beaufäl förskrivas
med hänseende till trafiksäkerheten, dels också att uppodling av
äggfigurerna nr 13 och 14 icke skall ingå i det arbete, som
innesfattas i den fastställda arbetsplanen.

Stockholm den 14 augusti 1925.

På Kungl. Lantbruksstyrelsens vägnar:

Albert Smith.

På avskriftens betygen
Rayner m. m.

ÖVERSIKTSKARTA.



Skala = 1 : 100000.

B E T Ä N K A N D E

avgivet för sökande av statsunderstöd till "Näsmossens utdikningsföretag inom Hästaryds by" i Mörrums socken av Blekinge län.

Företagets läge. Företaget är beläget omkring 1 km. öster om Mörrums järnvägsstation på Blekinge Kustbanor och 6 km. väst-nordväst om Karlshamn. De av företaget berörda markerna äro å den betänkandet bifogade översiktskartan angivna medelst gul färg.

Föregående rättslig utredning. Genom syneförrättning, verkställd av undertecknad, enligt vattenlagen och avslutad den 29 nov. 1923, hava alla rättsliga frågor rörande företaget blivit utredda. Denna syneförrättning har sedermera enligt vad av å synehandlingarna tecknat bevis framgår tagit åt sig laga kraft.

Efterföljande utredning grundar sig på vid nämnda syneförrättning gjorda undersökningar och därvid upprättade kartor, ritningar och handlingar samt av synemännen avgivet utlåtande. Dessa ritningar och handlingar bifogas detta betänkande.

Låne-och anslags-sökande. Genom förening av den 5 febr. 1924 hava samtliga delägare överenskommit, att till utförande av företaget söka statsunderstöd i form av statsbidrag utan återbetalningsskyldighet. En av delägarne söker dessutom för sin andel i kostnaderna för företaget lån från odlingslånefonden.

Allmän beskriv-
ning över avdik-
ningsområdet.

Avdikningsområdet omfattar i sin helhet en areal av 7,33 hektar, varav 2,28 hektar urgöres av åker och 5,05 hektar av äng ^{och} annan mark.

Av förenämnda areal innehaves av låne- och anslagssökanden 2,10 hektar, därav 1,74 hektar åker och 0,36 hektar äng samt av endast anslagssökandena 5,23 hektar, därav 0,54 hektar åker och 4,69 hektar annan mark.

Å de i företaget ingående odlade områdena utgöres jordmånen av tämligen grund lågmossedy på botten av lerblandad sand. Inom moss-skiftena utgöres jordmånen av djup välförmultnad mossjord. Sydvästra delen av mossen är till stor del utskuren, och torde på grund härav endast en del mindre områden här efter skedd planering kunna lämpa sig för kultur av något slag.

De högre belägna, utskurna delarna av mossen äro beväxta med ett ganska tätt bestånd av huvudsakligen björk med någon barrskogsinblandning; inom den utskurna delen förekommer mest buskar av björk och vide. Ytvegetationen är den å mossar vanliga, nämligen [✓]scättram, pors o.dyl. Å de odlade områdena förekomma våra vanliga kulturväxter.

Hydrografiska
förhållanden.

För de hydrografiska förhållandena finnas närmare redogörelser intagna i det vid syneförrättningen avgivna utlåtandet och hänvisas beträffande dessa förhållanden till detta utlåtande.

Enskild dikning.

Genom utförande av de vid syneförrättningen föreslagna arbetena vinnas tillräckliga avlopp för torrläggning av de i företaget ingående markerna, vadan någon enskild dikning ej är erforderlig för ernåendet av det avsedda ändamålet.

Odling samt teg-

eller täckdikning.

Hela den egentliga Näsmossen utgöres av från respektive hemmans övriga ägor tämligen avlägset belägna skiften. Oaktat vissa delar av mossen, nämligen där densamma ej är utskuren, skulle lämpa sig för odling synes på grund av belägenheten odlingstvang ej böra föreskrivas för densamma. De oodlade områden, för vilka läget ej lägger hinder i vägen, nämligen ägofig. 13, 14 och 35 med en sammanlagd areal av 1,09 hektar, böra däremot odlas i samband med företaget.

~~Efter företaget genomförande böra samtliga marker helst täckdikas och brukas i rationellt växelbruk.~~

Arbetets utför-
ande.

Jämligt bestämmelserna i det av synemännen vid syneförrättningen avgivna utlåtandet skall arbetet vara påbörjat inom ett /1/ år efter det syneförrättningen vunnit laga kraft samt vara bragt till fullbordan inom två / 2 / år efter dess påbörjande.

För utförande av det föreslagna odlingsarbetet torde böra beräknas en tid av ytterligare tre / 3 / år.

Företag av liknan-
de beskaffenhet.

Enligt av låne-och anslagssökande lämnad uppgift hava ett flertal liknande företag i orten

blivit utförda med understöd av statsmedel i form av lån och anslag.

Båtnad genom företaget.

Av synehandlingarna framgår, att de i företaget ingående markerna i sitt före företagets utförande befintliga tillstånd blivit värderade till: 3167,70kr.
och att samma marker efter företagets utförande uppskattats till: 7096,05 "
Båtnaden genom företaget skulle således komma att uppgå till: 3928,35 "
Av denna båtnad kommer ett belopp av: 1159,80 "
motsvarande 29,52% av hela båtnaden på låne- och anslagssökandens del samt på endast anslagssökandenas del ett belopp av: 2768,55 "
motsvarande 70,48% av hela båtnaden.

Kostnad.

Enligt det vid syneförrättningen till utförande bestämda förslaget har kostnaden för företagets utförande beräknats till: 3000.- "

Vinst.

Vinsten genom företagets utförande skulle således komma att uppgå till: 928,35 "

Tillstyrkan.

På grund av vad således framhållits tillstyrkes att såväl största möjliga statsbidrag utan återbetalningsskyldighet som lån från odlingslånefonden måtte till det ifrågavarande företaget beviljas.

Bilagor.

Till detta betänkande äro fogade:
Översiktskarta;

Tabell, utvisande det vattenskadade områdets areal och värde före och efter företagets utförande;

Beskrivning och värderingslängd över de låne- och anslagssökandes områden;

Tabell, utvisande låne- och anslagssökandenas andel i kostnaden samt låne- och anslagsbelopp,

Kostnadsberäkning;

Förening mellan låne- och anslagssökandena;

Arvodesräkning;

Avskrifter av syneförrättningshandlingarna rörande företaget;

Karta med profilritning över företaget;

Karta över vattenavlopp genom banvall;

Vedeby, Torsfors 1 mars 1924.

Magnus Wixell.

Tabell angivande avdikningsområdets beskaffenhet och värde före och efter företagets utförande.

[illegible]

Beskrivning och värderingslängd över vattenskadad mark, tillhörig nedanstående låne-och abslagssökandena tillhöriga hemman.

Fastighetens.				Ägarens namn	Areal								Jordförbättringsvärde.							
litt. & korten	mantal	nummer	brottnummer		åker	tillodling		törslagen mark		annan mark		summa		genom avdikningen		genom odling och tegedikning				
						har	ar	har	ar	har	ar	har	ar	kr.	öre	kr.	öre	kr.	öre	kr.
H	1/4	3	Hästaryd	Osvald Olsson	1	74			36		36	2	10	1159	80	100	-	36	-	
C	1/4	1	"	Konrad Svensson		06				1	12	1	18	782	80					
L	512	1	"	Knut E. Larsson							71		71	517	-					
	21/64	1	"	Mattis Jonsson							64		64	314	25					
M	512	1	"	Knut E. Larsson							87		87	388	50					
E	1/24	2	"	Ankan Justina Mattsson							34		34	179	-					
F	1/8	2	"	Johan Johansson		28					28		56	119	-					
G	320	3	"	Oskar Johansson		20		73			73		93	468	-	100	-	73	-	
S u m m a					2	28	1	09	5 3	05 96	7	33	3928	35				109	-	
Vedeby, Torskors 1 mars 1924.																				
Magnus Wixell.																				

Vedeby, Torskors 1 mars 1924.

Magnus Wixell.

Tabell utvisande låne-och anslagssökandenas

Fastighetens				Ägarens namn	ägodingarnas nummer
litt. öfverförte	mätal	nummer	namn		
H.	1/4	3	Hästaryd	Oswald Olsson	1 - 15
C	1/4	3	"	Konrad Svensson	16-20, 24-26
L	av 273 512	4	"	Knut E. Larsson	21 - 23
K	21/64	4	"	Mattis Jonsson	27 - 29
M	av 273 512	4	"	Knut E. Larsson	30 - 31
E	1/24	2	"	Änkefru Justina Mattsson	32 - 33
F	1/8	2	"	Johan Johansson	34, 38
G	117 320	3	"	Oskar Johansson	35 - 37
				Summa	

andel i kostnaden samt låne-och anslagsbelopp.

Förbättrings- värde		70 % av för- bättringsvärdet		Belakthetsstäl	Deltager i kostnaden för						Summa kostnad		Anslag		Lån.	
					vattenav- ledningen.		syneför- rättningen		betänk- andet							
Kr.	öre	Kr.	öre	%	Kr.	öre	Kr.	öre	Kr.	öre	Kr.	öre	Kr.	öre	Kr.	öre
1159	80	811	86	29,524	885	72	90	63	33	15	1009	50	252	37	757	13
782	80	547	96	19,927	597	81	61	17	22	38	681	36	170	34		
517	-	361	90	13,161	394	83	40	40	14	78	450	01	112	50		
314	25	219	98	8,-	240	72	24	56	8	98	273	54	68	39		
388	50	271	95	9,890	296	70	30	36	11	11	338	17	84	54		
179	-	125	30	4,556	136	68	13	99	5	12	155	79	38	95		
119	-	83	30	3,029	90	87	9	30	3	40	103	57	25	89		
468	-	327	60	11,913	357	39	36	57	13	38	407	34	101	84		
3928	35	2749	85	100.-	3000	-	306	98	112	30	3419	28	854	82	757	13
Vedeby, Torsfors 1 mars 1924.																
Magnus Wixell.																

Vedeby, Torsfors 1 mars 1924.

Magnus Wixell.

K O S T N A D S B E R Ä K N I N G.

Enligt syneförrättningen uppgår kostnaderna till:

för vattenavledningen	kr. 3000.-
Förrättningskostnader	" 306,98
Betänkandet	" 112,30
Totalsumma	" 3419,28

Vedeby, Torskors 1 mars 1924.

Magnus Wixell.

Vid arbetsplanens fastställande har kostnaden för
företaget beräknats till _____ 3419.- kronor
28 öre, varav i länesökandens andel 1009 kronor
50 öre. - Stockholm den 14 augusti 1925.
P^o Kungl. Lantbruksstyrelsens vägnar.
Albert Smith.

Undertecknade, delägare i det företag, som avser torrläggning av vattenskadad mark, tillhörande "Näsmossens utdikningsföretag inom Hästaryds by" i Mörrums socken av Blekinge län, till vilket förslag blivit upprättat av statens lantbruksingenjör Magnus Wixell vid under år 1923 verkställd syneförbättningsenligt vattenlagen, hava vid sammanträde denna dag beslutat att ingå till Kungl. Maj:t med underdånig ansökning om statsbidrag från allmänna avdikningsanslaget till ifrågakvarande företags utförande, och uppdraga vi åt den för företaget valda arbetsstyrelsen att vidtaga alla de åtgärder och underskriva alla de handlingar, som för erhållande och utbekommande av statsbidraget kunna vara erforderliga, ävensom att utkvittera och på respektive delägare enligt fastställda grunder fördela utfallande anslagsbelopp.

Hästaryd, Mörrum den 5 febr. 1924.

Osvald Olsson / söker även odlingslån /

Knut Larsson Conrad Svensson

Justine Mattsson Mattis Johnsson

Oskar Johansson Johan Johansson

Egenhändiga underskrifterna bevitna:

P. Nilsson

C. Strand

Silverfors

Hästaryd

Mörrum

pr. Mörrum

Förstående anskriftens likhet med originalen bekräftar: *Magnus Wixell*

Utdrag av protokoll fört vid
sammanträdet med jordägarna i
Väsmossens utdikningsföretag.
Tisdagen den 5 febr. 1924

Till styrelsen utsågos.

Osvald Alsson[†] Oskar Johansson
och Nourad Svensson i Håstangd

† ordf. av Håstangd, Mörånn.

Gott. den 12 november 1925.

L. S. S. S. S. S.

B E V I S över verkställd besiktning
av "Häsmossens utdikningsföretag inom
Hästaryds by" i Mörrums socken av Ble-
kinge län.

Planen fastställd den 10 juli 1925.

Statsunderstöd: statsbidrag	850.- kr.
odlingslån	750.- "

Fastställd arbetstid till den 1 sept. 1927.

Vid verkställd avsyning av ovan angivna företag har det-
samma befunnits vara utfört i full överensstämmelse med det
fastställda förslaget, varför, då några odlingsarbeten ej
blivit bestämda att utföras, företaget i sin helhet förordas
till godkännande.



Stp. 1.- kr.

Vedeby, Tors'tors den 5 nov. 1925.

Magnus Nicu

118

K 2-0060

Q-572 17694

Delom 113

En Lantbruksstyrelsen

KONTRAKT. 9 NOV. 1925

Sedan Kungl. Maj:t den 10 juli 1925 för
"Näsmossens utdikningsföretag inom Hästaryds by" i Mörrums soc-
ken av

BLEKINGE LÄN

ej mindre fastställt en av statens lantbruksingenjör M. Wixell

i mars 1924 upprättad plan med därtill hörande kostnadsförslag, än även
beviljat dels lån med sjuhundrafemtio /750/

kronor att utgå från odlingslånefonden och dels statsbidrag utan återbetalningsskyldighet med
åttahundrafemtio /850/ kronor att utgå från

allmänna avdikningsanslaget, hava undertecknade, som enligt företett
protokoll, hållet den 5 februari 1924

av vederbörande intressenter utsetts till styrelse ~~förtroendeman~~ för företaget, med
Kungl. Lantbruksstyrelsen, å Kungl. Maj:ts och Kronans vägnar, avslutat följande kontrakt,
varigenom jag för egen del samt å vederbörande intressenters vägnar åtaga och för-
binda mig oss

1:o) att utföra företaget i noggrann överensstämmelse med den av Kungl. Maj:t fastställda
arbetsplanen med de ändringar däri, varom Lantbruksstyrelsen efter framställning må besluta,

176
25

att vid företagets utförande underkasta ^{mig}~~oss~~ alla de villkor och den kontroll, som av Kungl. Maj:t eller Lantbruksstyrelsen prövas lämpliga och nödiga, samt att gälda alla de av statsmedel icke utgående kostnader, som härav kunna förorsakas,

att påbörja vattenavlednings- och avdikningsarbetet före den 1 september 1925 ,
att fullborda samma arbete senast den 1 september 1927

~~att fullborda odlingsarbetet senast den~~

att genom egna kontanta tillskott, materialier, arbete eller på annat sätt bestrida, vad utöver för ändamålet beviljade statsmedel kan erfordras för företagets fullbordande, samt

att vederbörligen underhålla det utförda arbetet, vad angår det vattenavlednings- och avdikningsarbete, vartill lån från odlingslånefonden beviljats, så länge någon del av lånet återstår ogulden, samt beträffande det vattenavlednings- och avdikningsarbete, vartill statsbidrag utan återbetalningsskyldighet beviljats, intill dess sådan underhållsskyldighet kan varda andra i laga ordning ålagd eller ^{jag}~~vi~~ från underhållsskyldigheten befriats;

2:o) att i händelse avvikelse, utan därtill erhållet vederbörligt tillstånd, skett från den fastställda arbetsplanen, eller arbetet icke blivit fullbordat inom därför bestämd tid och Lantbruksstyrelsen ej heller meddelat anstånd med detsammās utförande, eller Kungl. Statskontoret skulle finna den säkerhet, som blivit för lånet ställd, icke vidare nöjaktig och ny säkerhet, som av Statskontoret godkännes, icke varder inom bestämd tid avlämnad, eller den bestämda annuiteten icke varder i behörig tid erlagd, låta det ankomma på Kungl. Maj:t att inställa all vidare utbetalning av statsmedel samt att återfordra, vad därav uppburits — beträffande lånet dock endast därest detta icke redan blivit fördelat på vederbörande fastigheter och antecknat i jordeboken — att på en gång eller efter hand inbetalas till Statskontoret inom den tid, som bestämmes av Kungl. Maj:t, ävensom att å sålunda lyftade och återburna medel jämväl erlagga fem procent årlig ränta från lyftningsdagen, till dess återbetalning sker;

3:o) att för den tjänsteman, som av Lantbruksstyrelsen förordnas att verkställa besiktning eller avsyning av arbetet, uppvisa den för företaget fastställda planen med därtill hörande betänkande jämte plan- och profilritningar;

4:o) att ifråga om tid för lyftande av statsmedlen i mån av arbetets förtgång ställa ^{mig}~~oss~~ till efterrättelse vad Lantbruksstyrelsen därutinnan bestämmer, och skall, därest icke Kungl. Maj:t med avseende å särskilda förhållanden prövar skäligt annorlunda förordna, någon del av statsmedlen inestå i Statskontoret, intill dess vattenavlednings- och avdikningsarbetet vederbörligen avsynats och godkänts;

5:o) att vid avslutandet av detta kontrakt till Lantbruksstyrelsen överlämna bestyrkt avskrift av till den fastställda arbetsplanen hörande handlingar och bestyrkt kopia av därtill hörande ritningar för att förvaras i Lantbruksstyrelsens arkiv, ävensom att, därest någon avvikelse från den fastställda planen under arbetets utförande med vederbörlig tillåtelse vidtagits, innan sista delen av statsmedlen lyftas, till Lantbruksstyrelsen överlämna fullständig beskrivning jämte ritning, utvisande huru arbetet i följd av dylik avvikelse utförts;

6:o) att bestrida eller gottgöra alla kostnader, av vad beskaffenhet de vara må, som i följd av de för företaget erhållna statsmedel föranletts Statskontoret;

7:o) att för fullgörande av detta kontrakt ävensom, ifall mot kontraktet brytes, för återbäring av lyftat statsbidrag ställa sådan säkerhet, som av Lantbruksstyrelsen godkännes, samt att för lånet ävensom, ifall mot kontraktet brytes, för återbäring av därav lyftade medel avlämna sådan skuldförbindelse, som av Statskontoret godkännes.

Härav äro två lika lydande exemplar upprättade, av vilka vardera kontrahenten tagit ett.

Wästarp den 29 okt. 1925

Orrad Olesen	Oskar Johansson
Hemmänsägare	Hemmänsägare
Hästaryd 3 Mörrum	Hästaryden 13 Mörrum
Conrad Svensson	
Hemmänsägare	
Hästaryd 1 Mörrum	

Att Orrad Olesen, Oskar Johansson af Conrad Svensson

i bägges vår närvaro egenhändigt undertecknat förestående kontrakt, intygas

<u>C. Strand</u>	<u>P. Nilsson</u>
Adress Wästarp	Adress Mörrum

Med stöd av Kungl. brevet den 10 juli
1925 antager Kungl. Lantbruksstyrelsen,
å Kungl. Maj:ts och Kronans vägnar, detta
kontrakt.

Stockholm den 12 november 1925

Art. Svensson

Art. Svensson