


Förslag till "utdikningsföretaget Väby år 1927" i Bräkne-Hoby socken av Blekinge

län; upprättat vid synförrättning enligt vattenlagen år 1927 av:





Magnus Nissen.

Statens lantbruksingenjör.

Förslag till kringmurning.

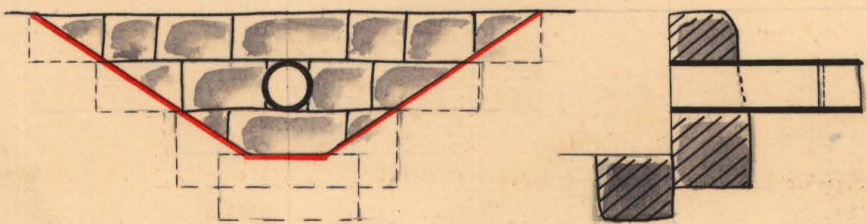

Förslag till brunn.

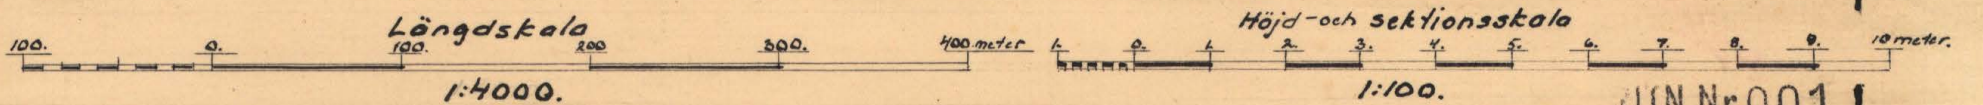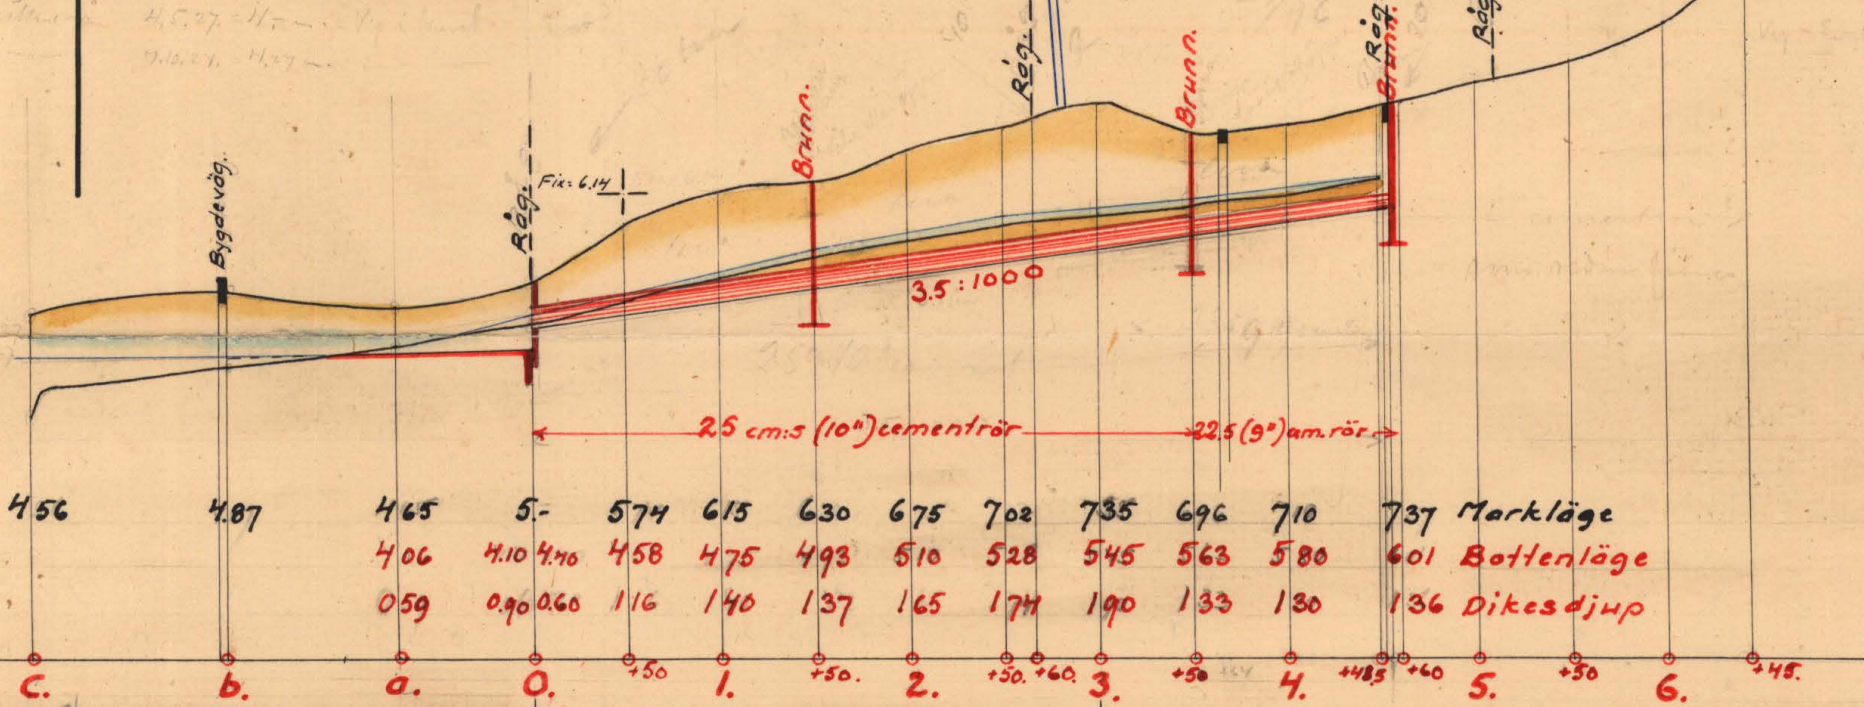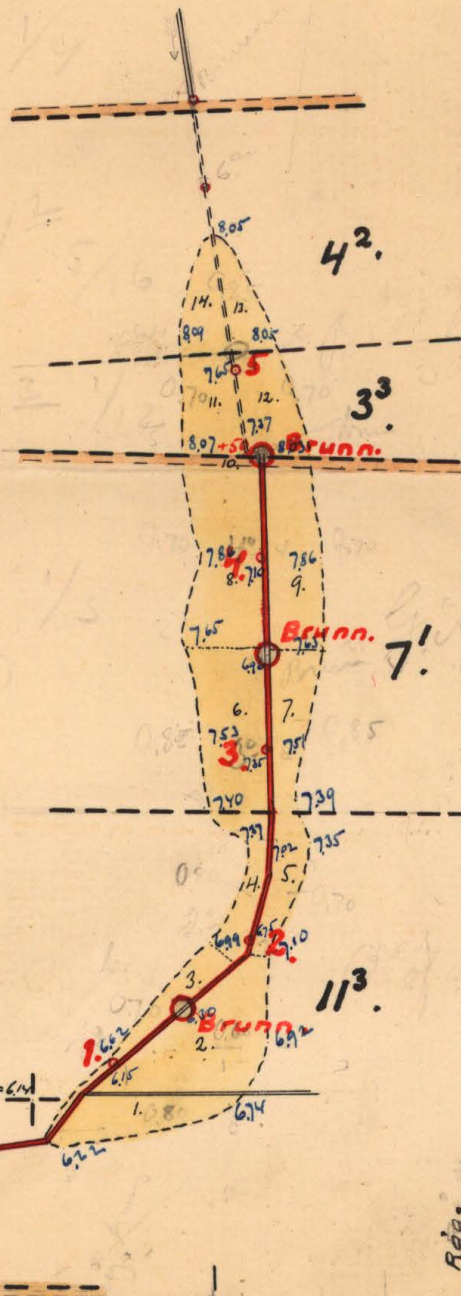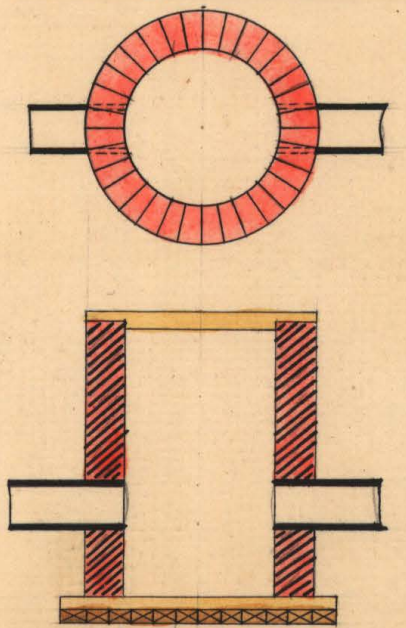

KLIN.Nr 001

K 1-0600



Akt nr:
A600

AU\$A600

66

72

9. 0. 84 K

A

Kungl. Lantbruksstyrelsen
Kulturtekniska byrås arkiv

1*0600

Handlingar rörande utdikningsföretaget Väby
år 1927 i Bräkne-Hoby socken av Blekinge län; upp-

rättat vid synförrättning enligt vattenlagen år 1927 av

12/7 26

Magnus Wixell.
Statens lantbruksingenjör.

Innehåller 20 skrivna sidor, jämte en arvodesräkning.
Härtill hör 1 blad ritningar.

1.

Protokoll för 15 samman-
träde under förhandling
i Våby.

År 1927 den 30 dec. kl. 9 fm. inställd
sig under ledning af ledare för förhandlingen, hos
landbrukaren G. A. Persson, Våby, för att
på grund af vederbörligt förordande (bil. A)
huvudsaken synföretagning enligt vederlag
för förläggning af vätebränsle och tillhö-
rande Våby by, i Bräcke-Höly socken af
Blekinge län. Delägarna i företaget hade i
den för stämning ställda mening blivit kallade
till sammanträdet af hvar på grund hvar
följande personer: Tjänstledaren, nämnda
företagningsskanden:

G. A. Persson	för $\frac{1}{3}$ del af 71 Våby, af
Per Jönsson	" $\frac{1}{12}$ " " 32 " "
	$\frac{5}{16}$ " " 42 " "

istället för fem ägare af nämnda förtj.
heller, Ivar Månsson,
samt sju andra: Carl Pajels, Feaberg
och Hugo Jönsson, Jönköping.

§ 1.

Det för under ledning af nämnda förordande
att huvudsaken ifrågakomna företagning upplöstes.

§ 2.

För enot synföretagningen kunde ej vara sig af
desse och af delägarna i företaget utträttas.

§ 3.

De som hinder enot företaget förfarna, enligt
synföretagningens iakt, ej af hvar dylikt hinder
ej heller af delägarna utträttas.

§ 4.

Förädlingsmannen kunde i förväg lätit verkställa nödiga förändringar för företaget och upprättat preliminärt förslag till ^{desamma} företaget. Vid sammankomsten började befrågningarna om på förtaget för att verkställa nödiga förändringar och värderingen o. dyl. Sedan med ledning av dessa värderingar värderingslängder m. m. blifvit upprättade fördrags dess, gjorda kostnadsberäkningar och inga längder för deltagarna. Hävid förklarades särskild bestämmelse om 7 kap. 27 § vid enlagen.

§ 5.

Vid sammanträdet i förtaget kunde det utmärks, att den i Santa Maras ägar förklarade uppgifterna om det därtill belagda ägarna direkt ej kunde stå för en sådan intäring av inget slag.

§ 6.

Det av sysselmannen angående företaget angående utlåtan det upplästa (bil. B.)

§ 7.

De deltagarna i företaget som flest än två skulle jämlikas 7 kap. 61 § vid enlagen utlös styrelse för företaget för hanterande av de med dessamma förändrade angäldenheterna och uppgifterna på guld händer och under händer räkning till 10 kap. 72 § vid enlagen Sysselmannen åt Børre Jørgensen, Våby, att utföra handlingar ^{för} ~~för~~ sammanträdet för styrelsen.

§ 8.

Sysselmannen tillkännagav, att de nämnda Børre Jørgensen, Våby, att sammanträdet av förvara avskriften om utlåtan det med därtill hänade rit-

någon af handlingen af skola dessa ha
 kunna vara tillgängliga för envar, som önskar
 att granska dem eller taga med sig utskrift dera.

§9.

Sedan alla frägn rörande fristyrket nu vara be-
 handlade förklarades föruttagningen avslutad.

Ord. g. till en annan

Karolinska.

Bilräande guden.

Carl Lager Engelström

Kungl. Maj:ts
befallningshavande
i Blekinge län.

Landskansliet.
Jd:m B. 12.
1926

Bil. A. 4.
42

42



RESOLUTION.

Översändes till lantbruksingenjören Magnus Wixell,
som härigenom förordnas att lagligen verkställa ifrå-
gavarande förrättning.

Karlskrona å landskansliet den 23 juli 1926.

På länets förordnades vägnar:

Josef Trölerup
Magnus Wixell

7 july B 12
1926.

Ink. till landskanaliet
i Karlskrona
den 20 JUL 1926

Sin Kungens Befallningshavande i Blekinge Län.

Undertecknade få härmed vördnadt anhålla
om förordnande för en Kungens Landbruksingenjör
att enligt gällande dikeordning förrätta åsyn för
fördjupning av befintligt dike i och för förslägg-
ning av vattenskadad odlad jord till 1/48 mth. Nr 3 och
1/24 Wäby, ågren Ivar Nilsson, 1/3 mth. Nr 2 Wäby,
ågren Gustaf Persson samt 1/8 mth. Nr 1 Wäby,
ågren Olof Nilsson, allt uti Bräkne-Hoby socken
av Bräkne härad och Blekinge Län.

Möjligen kan vid eventuell afvägning visas att någon
ytterligg fartighet i samma lag genom avdikningen
kommer att beredas fördel, men även under sådana
förhållanden äro anstökarna ägare till mer än hälften
av arealen, som beröres dikningsföretaget.

Wäby pr Kullåkra den 15 juli 1926.

Ivar Nilsson

Gustaf Adolf Persson

U T L Å T A N D E

avgivet vid syneförrättning rörande "utdikningsföretaget

Väby år 1927", i Bräkne-Hoby socken av Blekinge län.

F ö r e t a g e t s ä n d a m å l.

Ifrågavarande företag avser torrläggning av en del

till hemmanet Väby hörande marker, vilka i befintligt

skick äro besvärade av för högt grundvattenstånd. För

ernående av detta ändamål erfordras att ett genom det

vattenskadade området ledande avloppsdike fördjupas och

utvidgas å så lång sträcka, att för torrläggning av områ-

det tillräckligt fall erhålles.

N e d e r b ö r d s o m r å d e.

Det till utvidgning föreslagna avloppsdiket avbördar

sitt vatten i Bräkne-ån, som utmynnar i Östersjön vid Sone-

kulla och vilken i kungl. kung. den 13 april 1922 /n:r 191/

finnes upptagen under n:r 84.

F ö r b e r e d a n d e u n d e r s ö k n i n g a r, a r e-

all o c h d y l.

De vattenskadade markerna hava blivit å marken upp-

mätta och avvägda, och innefattar den plankarta, som bifo-

gas detta utlåtande, all den mark, som med nu under vegeta-
tionstiden rådande vattenstånd i nyssnämnda avloppsdike ej
kan torrläggas till 1,2 meters djup.

I den utlåtandet bifogade beskrivningen samt arealut-
räknings- och värderingslängden finnas de särskilda ägofi-
gurerna inom det vattenskadade området närmare angivna. Av
denna längd framgår, att arealen av den vattenskadade marken,
som uteslutande utgöres av åker, uppgår till 2,78 hektar.

Över det till uppgrävning föreslagna avloppet har efter
å marken verkställda avvägningar, sektioneringar och jordunder-
sökningar profil blivit uppgjord, av vilken avloppets fallför-
hållanden, jordmån efter sträckningen samt nuvarande dimensio-
ner framgå.

Hydrografiska utredningar och di- mensiönsberäkningar.

För bestämmande av de för avloppet erforderliga dimensio-
nerna hava hydrografiska utredningar blivit verkställda och
framgår av dessa, dels att nederbördsområdet vid övre ändan av
det till utvidgning föreslagna avloppet utgör 30 hektar, vid
punkt 3+50 uppgår till 40 hektar och vid punkt 0 till omkring
50 hektar och dels att den avrinning, som vid flöden kan beräk-

nas avgå från varje hektar av detta område, bör beräknas till omkring 1.- liter i sekunden; vid täckt ledning, Den vattenmängd, som sträckan vid flöden har att avföra uppgår således vid dikets överända till 30 sek. lit., vid punkt 3+50 till 40 sek. lit. och vid dikets nedre ända till 50 sek. lit.

Med hänsyn till de obetydliga vattenmängder diket har att avföra, ävensom på grund av de stora fördelar, som komma att uppstå vid jordens brukning, hava synmännen föreslagit, att avloppet skall utföras såsom täckt ledning.

Enligt vanliga beräkningsgrunder skulle för avledandet av ovannämnda vattenmängder erfordras, för sträckan 0 - 3+50 25 cm:s /10"/ rör och för sträckan 3+50 - 4+60 22,5 cm:s /9"/ rör. Nedom punkt 0 upprensas det öppna diket på sätt förslaget angiver.

K o s t n a d e r .

I den för företaget upprättade, utlåtandet bifogade kostnadsberäkningen äro alla de arbeten, som vid denna syreförrättning blivit bestämda att utföras, närmare specificerade och framgår av denna beräkning att kostnaden skulle komma att uppgå till ett belopp av 2550.- kronor.

B å t n a d g e n o m f ö r e t a g e t .

Jämlikt bestämmelserna i 7 kap. 22 § och 10 kap. 60 §
vattenlagen hava synemånen verkställt uppskattning av den
genom företaget uppkommande båtnaden och återfinnas såväl
de särskilda ägofigurernas som de på de särskilda fastig-
heterna belöpande andelarnas värden före och efter den fö-
reslagna utdikningen, ävensom båtnadsvärdena i den förut an-
givna beskrivningen samt arealuträknings- och värderingsläng-
den. Enligt denna längd utgör markernas värde före torrlägg-
ningen 4100.- kronor och efter torrläggningen 5560.- kronor,
vadan värdeökningen genom företaget skulle komma att uppgå
till 1460.- kronor.

Beträffande tillvägagångssättet vid uppskattningen av
båtnaden torde böra anföras, att härvid hänsyn tagits till
såväl jordens naturliga beskaffenhet som lutningsförhållan-
den, belägenhet med avseende på avdikningsmöjlighet, höjd-
läge och andra förhållanden som härvid kunnat inverka. De
i beskrivningen för de särskilda ägofigurerna angivna höjd-
lägesgraderna hava bestämts med ledning av särskilt upprät-
tad gradtabell.

Delaktighet i kostnaderna för fö-
retaget.

Några sådana förhållanden, som kunna föranleda företags uppdelning i särskilda avdelningar på sätt i 7 kap.

24 § vattenlagen sägs, föreligga ej, och ej heller föreligger skäl för jämkning i delaktigheten enligt 7 kap. 26

§ vattenlagen, utan skall varje delägare i företaget taga del i kostnaderna för detsamma i mån av den båtnad, hans mark därigenom beredes.

Vid fördelning av kostnaderna skola dock bestämmelserna i 7 kap. 27 § vattenlagen iakttagas.

De särskilda fastigheternas delaktighet i företaget finnas i form av delaktighetstal, angivna i procent, upptagna i den till detta utlåtande hörande kostnadsfördelningslängden.

S ä r s k i l d a b e s t ä m m e l s e r .

Beträffande företaget få synemännen i övrigt jämligt 10 kap. 62 och 67 §§ vattenlagen bestämma:

att detsamma skall utföras i överensstämmelser med det upprättade, nu föreliggande förslaget;

att samtliga med företaget förenade arbeten skola utbudas till utförande antingen å offentlig entreprenadauktion eller genom infordrande av anbud, såvida ej överenskommel-

se träffas om utförande på annat sätt;

att rensningar av avloppet skola företagas så ofta detta

visar sig behöfligt och behöfligheten av dylik åtgärd styr-

kes genom två ojäviga personers utsago;

att företaget skall vara påbörjat inom ett år efter det

denna förrättning vunnit laga kraft samt vara bragt till

~~fullbordan före den 31 dec. 1929;~~

att alla i detta utlåtande intagna bestämmelser angående

utförande, delaktighet, ersättningar m. m. skola lända

~~till efterrättelse för företaget, samt~~

att företaget skall benämnas "utdikningsföretaget Väby år 1927".

F ö r r ä t t n i n g s k o s t n a d e r .

Kostnaderna för denna förrättning skola jämlikt be-

stämmelserna i 30, 79 och 80 §§ vattenlagen, förskjutas

~~av sökandena och sedermera fördelas mellan delägarna i fö-~~

retaget i enlighet med den för var och en beräknade båtna

den, sådan denna återfinnes i beskrivningen m. m.

B e s v ä r s h ä n v i s n i n g .

Slutligen få synemännen meddela, att besvär emot

denna förrättning må ingivas till Söderbygdens vatten-

domstol, adress Stockholm, inom sextio dagar efter nedan-

stående dag. I besvären, som skola ingivas i tre exemplar, skola fullständigt upptagas klagandena alla påståenden och skälen därtill och skola till besvären fogas de handlingar, klaganden vill åberopa till stöd för ändringssökandet. I övrigt hänvisas till 11 kap.

85 § vattenlagen beträffande besvärs ingivande.

Välskyddad den 20 dec 1927

Maymun Nicoll

Biträdet i guld.

Carl Lager

Magnus Jönsson

Beskrivning samt arealuträknings- och värderings-
längd över vattenskadad mark tillhörande "utdikningsföretaget
Väby år 1927" i Bräkne-Holby socken av Blekinge
län;

upprättade vid syneförrättning enligt vattenlagen år 1927.

F a s t i g h e t e r n a s				Ägoföregärnas nummer & plankartan	Ägarernas namn, samt ägoslag m. m.
littera & plankartan	mantal	nummer	n a m n		
11 ³	1/8	11 ³	Väby	1	<u>Olof Nilsson.</u> äker
				2	"
				3	"
				4	"
				5	"
7 ¹	1/8	7 ¹	Väby	6	<u>O. A. Persson.</u> äker
				7	"
				8 ³	"
				9 ¹	"
				10 ²	våg.
3 ³	1/12	3 ³	Väby	11	<u>Bror Jönsson.</u> äker
				12 ²	"
4 ²	5/16	4 ²	Väby	13	<u>Bror Jönsson</u> äker
				14	"

A - r - e - a - l								Jordvärde per hektar vid fullständig torrläggning kr.	Före torrläggningen				Efter torrläggningen				Jordförbättring genom torrläggningen kr. öre	
Åker, tomt o. dyl. har ar		Äng och odlingsmark har ar		Annan mark och landvinning har ar		Impediment har ar	Höjdlägesgrad		Jordvärde per hektar kr.	Jordvärde per ägofigur kr. öre	Höjdlägesgrad	Jordvärde per hektar kr.	Jordvärde per ägofigur kr. öre					
	17							2000	0.80	1600	272	-	1-	2000	340	-		
	39							2000	0.60	1200	468	-	1-	2000	780	-		
	15							2000	0.70	1400	210	-	1-	2000	300	-		
	15							2000	0.80	1600	240	-	1-	2000	300	-		
	13							2000	0.70	1400	182	-	1-	2000	260	-		
	99										11372	-			1980	-	608	
	33							2000	0.85	1700	561	-	1-	2000	660	-		
	19							2000	0.85	1700	323	-	1-	2000	380	-		
	40							2000	0.70	1400	560	-	1-	2000	800	-		
	29							2000	0.70	1400	406	-	1-	2000	580	-		
							15											
	121						15				11850	-			2420	-	570	
	17							2000	0.70	1400	238	-	1-	2000	340	-		
	19							2000	0.70	1400	266	-	1-	2000	380	-		
	36										504	-			720	-	216	
	11							2000	0.85	1700	187	-	1-	2000	220	-		
	11							2000	0.85	1700	187	-	1-	2000	220	-		
	22										374	-			440	-	66	
Väby den 30 dec. 1927 Magnus Wäner Biträdnare samt i: Carl Petersen <i>[Signature]</i>																		

[illegible]

[illegible]

Sammandrag av förestående areal-

[illegible]

7

Verh. vom 20 Dec. 1927.
Mazowski nach
Bitterfeld gekommen.
Carl Pagel. Kriegsgefangener

[illegible]

[illegible]

Kostnadsfördelningslängd över "utdiknings-
företaget Våby år 1927" i Bräcke - Våby socken av
Blekings län; upprättad vid symförelse enligt vattenlagen
år 1927.

Fastigheternas				Ägarnas namn	Delaktighetsdel %	Vattenavlednings- kostnad.		Förräknings- kostnad.	
littera å kartan	markal	nummer	namn			Kr.	ör	Kr.	ör
11 ³	1/8	11 ³	Våby	Olof Nilsson	41.64	1061	82	96	20
7 ¹	1/3	7 ¹	de	J. A. Persson	sök. 39.04	995	52	90	20
3 ³	1/12	3 ³	de	Peter Jönsson	sök. 14.80	377	40	34	19
4 ²	5/16	4 ²	de	de	sök. 4.52	1115	26	10	44
Summa					100.-	2550	-	231	03

Våby den 30 dec. 1927
Magnus Ericson

Biträdnings gämnar:

Olof Lager Magnus Jönsson

ARVODESRÄKNING

för laga syneförrättning angående "utvärderingsförslaget Vaby år 1927"
i Bräcke-Holby socken av Blekinge län;

upprättad enligt nedanstående §§ i lantbruksingenjörstaxan av den 31 december 1920.

År och månad	Dag	A r b e t e	An- tal	å kr.				
					Kr.	öre	Kr.	öre
1	2	3	4	5	6		7	
		Kallelser och kungörelser, § 5, ... st.	6	0,50			3	—
		Ägomätning: 1:4000, §§ 6—9, ...						
		a) för mättningsområdets gränser enl. tariff I, ...						
		1) i åker, raklinje km.		1,50				
		krokinje "	16	3,00	4	80		
		i annan mark, raklinje "		3,00				
		krokinje "		6,00				
		2) för strandsträckor utefter sjö o. vattendrag med bredd över 15 m.						
		i åker, raklinje km.		3,00				
		krokinje "		5,00				
		i annan mark, raklinje "		5,00				
		krokinje "		11,00				
		3) för strandsträckor utefter mindre vattendrag, bredd 10—15 meter	—					
		i åker, raklinje "		1,00				
		krokinje "		2,00				
		i annan mark, raklinje "		2,00				
		krokinje "		5,00				
		b) för mättningsområdets olika ägoslag, ägofigurer och areal enl. tariff II						
		åker, medelareal 22 ar st.	13	0,17	2	21		
		 har	278	1,66	2	95		
		äng och odlingsmark, medelareal ar st.						
		 har						
		annan mark och impediment, medelareal 15 ar st.	1	0,05	—	05		
		 har	015	0,78	—	12		
		c) för vattenavlopp enl. tariff III med en medelbredd av $\frac{15}{10-15}$ m.						
		i åker o. d., raklinje km.						
		krokinje "	05	5-	2	50		
		i annan mark, raklinje "						
		krokinje "						
		d) för textering, skala o. d., 1:sta regalarket			4	—		
		övriga regalark st.	—	1,00			16	63
		Överföres					19	63

1	2	3	4	5	6	7
		Överfört				19 63
		Avvägning:				
		a) avvägning, längdmätning o. d. § 44, mom. 4	1	12,00	12	-
		b) ytavvägning, § 11, mom. 1, tariff IV				
		i öppen mark, medelantal 7 punkter pr har	278	0,66	183	
		avvägda punkter	31	0,02	62	
		i annan mark, medelantal				
		avvägda punkter				
		c) begränsningskurva, § 11, mom. 2:				
		i öppen mark	12	2,50	3	-
		i annan mark		5,00		17 45
		Arealuträkning, § 13, tariff V, medelareal 21 ar, ...	14	0,05	- 76	
		 har	293	0,10	- 29	99
		Ägobeskrivning, § 14, ägofigurer		0,03		150
		Markvärdering,				
		a) uppskattning och värdering, § 44, mom. 5				
		b) gradtabell eller kurva, § 17, mom. 1,				
		för första kilometern av avlopps längd			4	-
		för övriga kilometer		1,50		
		c) uträkning därmed av värde pr ytenhet, § 17, mom. 2 värdetal	26	0,08	156	
		d) uträkning av förbättring eller försämring, § 18 ägofigurer	13	0,12	156	7 12
		Längdprofil § 20, längd skala 1:4000				
		a) uppritning enl. tariff VI, 1) nytt avlopp		3,00		
		2) befintligt belopp ell. vall	1	3,50	350	
		b) antal ritningar		3,00		350
		Tvärsektion § 22, 1:100,				
		vid uppritning av endast befintlig eller ny sektion		0,15		
		,, ,, ,, såväl ,, som ,, ,, ...	2	0,25	- 50	
		tillägg för m ² av våta sektionsarean vid h. v. y. nämligen för				
						
						
		Hydrografisk utredning, § 24, grundbelopp			2	-
		för vattenområdets areal	1	0,02	02	
						202
		Dimensionsberäkning, § 25,				
		a) för öppet avlopp, utan särskild beräkning		3,50		
		tillägg för särskild beräkning av dimensionerna		1,00		
		,, ,, våta sektionsarean vid h. v. y, 0,50 kr. pr m ²				
		nämligen				
						
						
						
		b) täckt ledning, 1) inre diameter intill 20 cm.		6,00		
		2) ,, ,, över ,, för	11	10,00	10	-
		Överföres				62 21

1	2	3	4	5	6	7
		Överfört				62 21
		Inritning å kartan av avlopp och vallar, § 27, grundbelopp			1 —	
		tillägg för varje cm. verkligt mått å kartan cm.	15	0,03	45	1 45
		Arbetsbeskrivning, § 28, 1:sta sidan			3 —	
		tillägg för övriga sidor st.		2,00	—	3 —
		Kostnadsberäkning, § 29, nyanläggning km.		2,50		
		därjämte 25 öre pr m ² av våta sektionsarean vid h. v. y.				
		nåmligen m ² sektion på				
		b) vid förändring av befintligt avlopp	1	4,00	4 —	
		därjämte 50 öre pr m ² av våta sektionsarean vid h. v. y.				
		lika som tillägget för dimensionsberäkningar				
		c) av kostnadsförslagets slutsumma 0,1 % (broar inberäknat)			2 55	6 55
		Förslag till bro- och trumbyggnad, §§ 34 och 36				
		1) Enkel bro och trumma a) för ritarbetet <i>Kringumning</i> st.	1		5 —	
		b) för detaljerad kostnadsberäkning <i>Porus</i> km.	1		5 —	
		c) för grundförstärkning				
		2) Annan bro i två projektioner, a) för dimensionsberäkning		8,00		
		b för ritarbetet, teoretisk spännvidd m.		1,00		
		och för särskilt konstruerat landfäste st.		4,00		
		c) för kostnadsberäkning, teor. sp. v. m.		0,50		
		och för särskilt konstruerade landfästen st.		4,00		10 —
		Införande av höjdsiffror å plankartan, § 39	31	0,01	31	31
		Ersättningslängd, § 42, grundbelopp			1 50	
		för varje ersättningsbelopp st.		0,25		
		Utlåtande och betänkande, § 43 sid.	7	3,00		21 —
		Sammanträden och upprättande av protokoll, § 44, mom. 1, dagar	1	12,00		12 —
		Särskild utredning, § 44, mom. 2		12,00		
		Kostnadsfördelningslängds upprättande, § 44, mom. 14	1/2	12,00		6 —
		Utredning å länets lantmäterikontor rörande fastighetsgränser, jordregisternummer o. d. § 44, mom. 15 dagar	1	12,00		12 —
		Summa kronor				134 52
		Lösen för:				
		Kopia av plankartan, § 49,				
		1) 1:sta regalarket			7 —	
		övriga regalark		1,75		
		2) efter kartans skala och ågofigurernas medelareal, tariff VII,				
		skalan 1:4000, medelareal 21 ar ågofigurer st.	14	0,07	98	
		har 293 0.14			41	
		höjning för handkopia å ritpapper, 25 %			35	
		Överföres			8 74	

1	2	3	4	5	6	7
		Överfört			8 74	
		3) insättning av höjdlägestal..... st.	31	0,02	62	
		„ „ kanaler och diken, grundbelopp			1 75	
		tillägg för varje cm. verkligt mått å kartan, cm.	15	0,03	75	11 86
		Kopia av längdprofil, tvärsektioner samt förslag till broar och trummor å ritpapper, § 52,				
		1) enligt tariff VIII i skala 1:4000,				
		nytt avlopp km.		5,00		
		ändring av befintligt avlopp „	1	6,00	6 -	
		2) tvärsektioner, originalritningens belopp med 30 % förhöjning			65	
		3) broar och trummor, „ „ „ 30 % „			13 -	
		4) för varje med rubrik, skalor o. d. försett blad				
		längdprofilritningar st.		3,00		
		tvärsektions- och broritningar „		5,00		19 65
		nedsättning för kopia å kalkerväv 25 %				
		Avskrift av synehandlingarne, § 55 sid.	20	0,75		15 -
		Summa kronor				46 51
		Övriga förrättningskostnader,				
		Lösen av förordnandet jämte kommissionärsarvode				
		Annonskostnader ang. sammanträden				
		Inbindning av förrättningshandlingarne				2 -
		Arvode till biträdande förrättningsmannen				
		„ „ „ gode männen enligt egna räkningar				28 -
		Ersättning för hantlangning, materialier o. d.				20 -
		Summa kronor				50 -
		Sammandrag.				
		Förrättningsmannens arvode				134 52
		Lösen för kopior och avskrift				46 51
		Övriga förrättningskostnader				50 -
		Summa kronor				231 03

Den, som icke åtnöjes med denna räkning äger, att inom tre månader från nedanstående dag klander därå anställa genom stämning till

Österås häradsrätt.
Väby den 30 dec. 1927

Stens lantbruksingenjör.

Att sakägarne erhållit en med denna lika lydande räkning betyga:

Kronor kvitteras:

den ' 19.....

K-A-L-L-E-L-S-E.

Lantbrukaren herr Olof Nilsson,

Väby, Kullåkra

varder härigenom kallad att själv eller genom lagligen be-
fullmäktigat ombud tillstädeskomma vid det sammanträde, som
är utsatt att äga hos lantbrukaren hr G. A. Persson i Väby
fredagen den 30 december 1927 kl. 9 f. m. rörande torrlägg-
ning av vattenskadade marker, tillhörande hemmanet V ä b y.

Vedeby, Torsfors den 9/12 1927.

Magnus Wixell.

Statens lantbruksingenjör.

Förestående kallelse är mig delgiven, vilket här-
med erkännes.

Olof Nilsson

Väby den

15/12 1927

K A L L E L S E.

Lantbrukaren her-r-Svante Månsson,

Väby, Kullåkra

varder härigenom kallad att själv eller genom lagligen be-

fullmäktigat ombud tillstädeskomma vid det sammanträde, som

är utsatt att äga hos lantbrukaren hr G. A. Persson i Väby

fredagen den 30 december 1927 kl. 9 f. m. rörande torrlägg-

ning av vattenskadade marker, tillhörande hemmanet V ä b y.

Vedeby, Torsfors den 9/12 1927.

Magnus Wixell.

Statens lantbruksingenjör.

Förestående kallelse är mig delgiven, vilket här-
med erkännes.

Väby den

15 december 1927

Svante Månsson

K A L L E L S E.

Lantbrukaren hr Bror Jönsson,

Väby, Kullåkra

varder härigenom kallad att själv eller genom lagligen be-

fullmäktigat ombud tillstädeskomma vid det sammanträde, som

är utsatt att äga hos lantbrukaren hr G. A. Persson i Väby

fredagen den 30 december 1927 kl. 9 f. m. rörande torrlägg-

ning av vattenskadade marker, tillhörande hemmanet V ä b y.

Vedeby, Torsfors den 9/12 1927.

Magnus Wixelä.

Statens lantbruksingenjör.

Förestående kallelse är mig delgiven, vilket här-

med erkännes.

Väby den

15 Dec 1927

Bror Jönsson

K A L L E L S E.

Lantbrukaren herr G. A. Persson

Väby, Kullåkra

varder härigenom kallad att själv eller genom lagligen be-

fullmäktigat ombud tillstädeskomma vid det sammanträde, som

är utsatt att äga rum hos Eder på fredagen den 30 december 1927

kl. 9 f. m. rörande torrläggning av vattenskadade marker, till-

hörande hemmanet V ä b y.

Vedeby, Torskors den 9/12 1927.

Magnus Wixell.

Statens lantbruksingenjör.

Förestående kallelse är mig delgiven, vilket härmed erkännes:

Väby den 15 December

G. A. Persson
12