

Kopia.

Blod 1.


Förslag till "utdikningsföretaget Möljeryd år 1928"

i Ronneby socken av Blekinge län; upprättat vid synförrättning enligt

vattenlagen år 1928 av:

v: *Haynes tree*

Statens lantbruksingenjör.

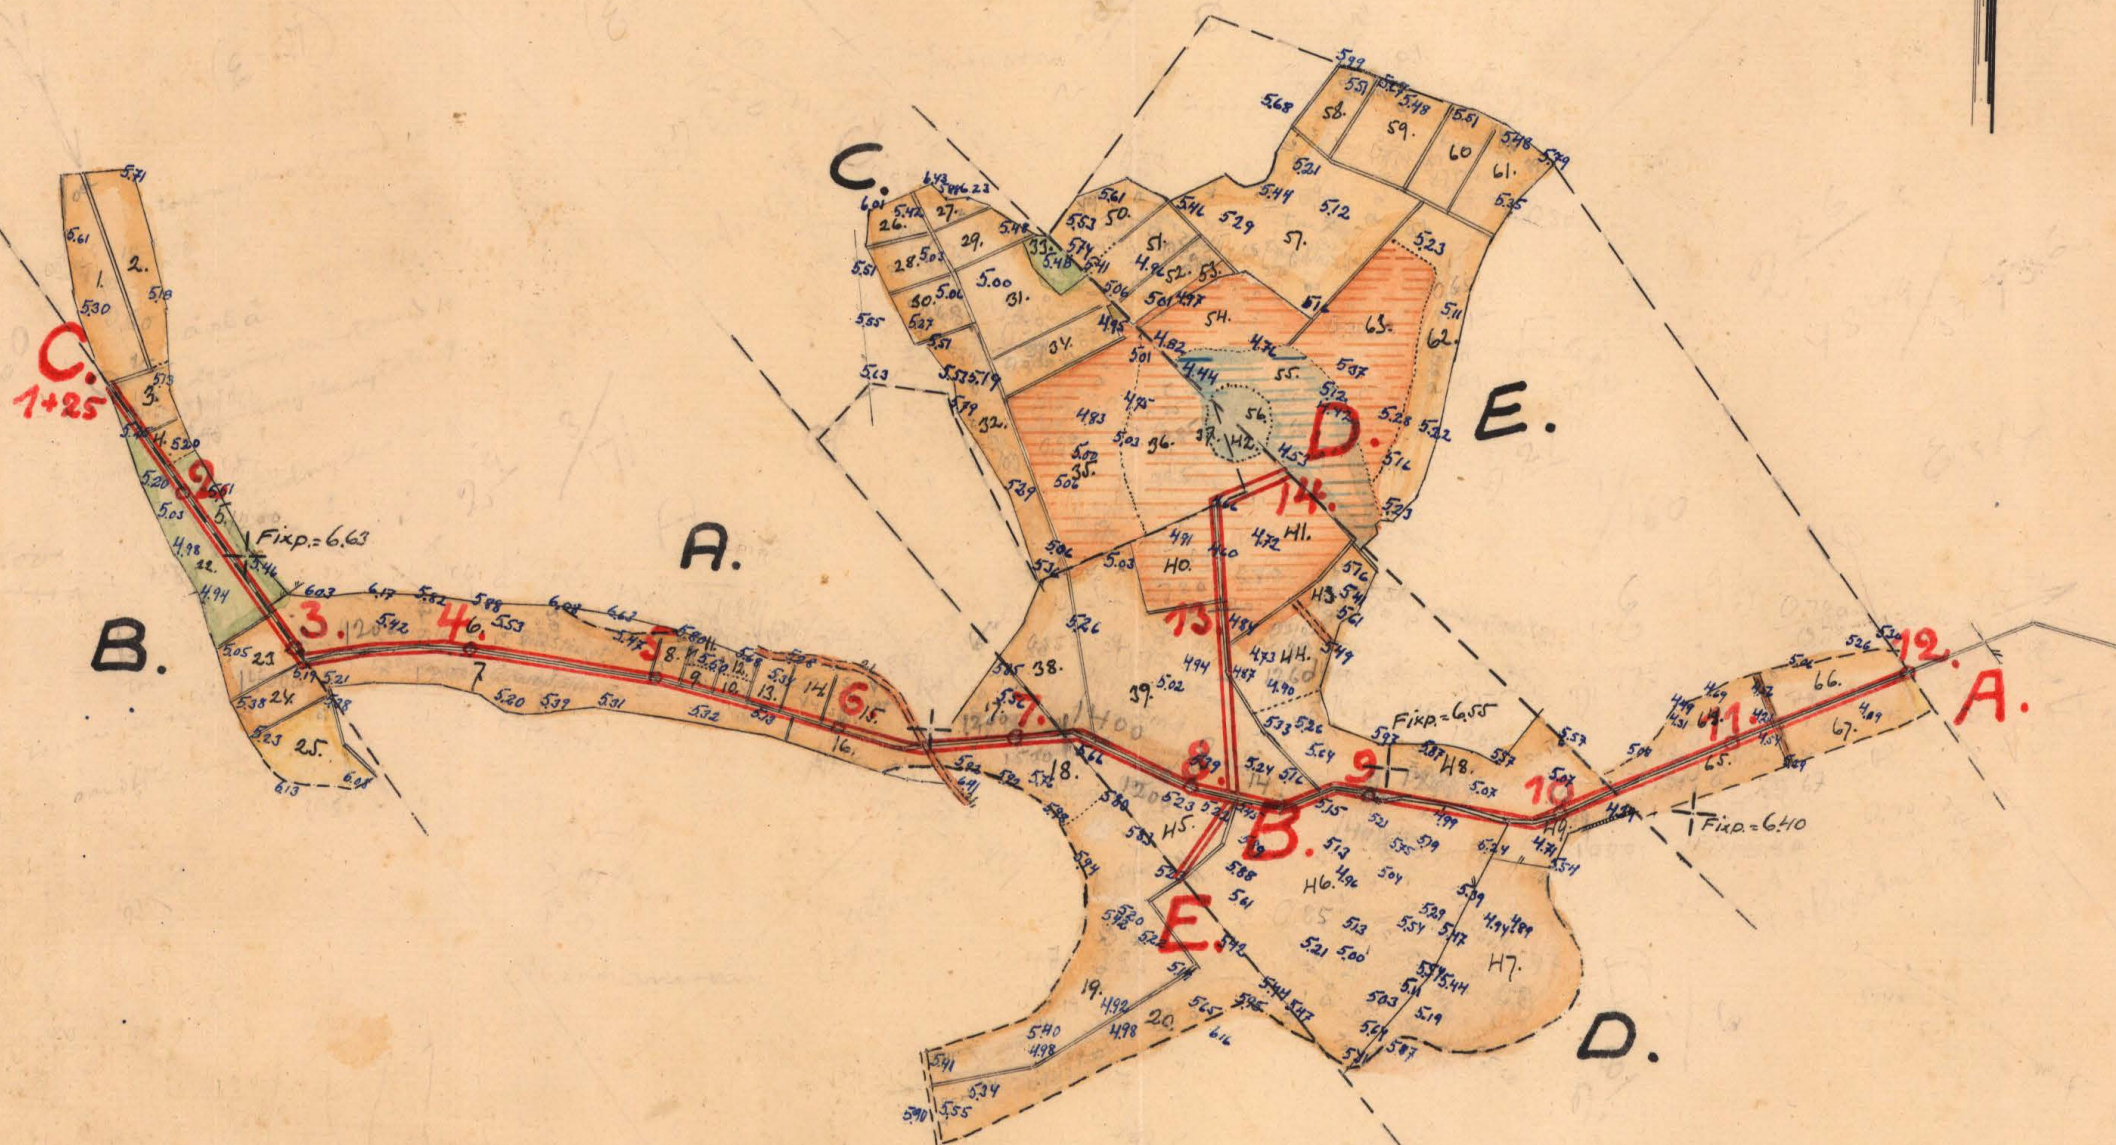

Skola

100. 0. 100. 200. 300. 400meter

1:4000.

RITN.Nr 001

K 2-0603

Möjeryd

Kopia.




Blad 2.




Förslag till "utdikningsföretaget Möjeryd år 1928"

i Ronneby socken av Blekinge;län; upprättat vid synförrättning enligt vattenlagen år 1928 av:





Magnus Sjöell
Statens lantbruksingenjör.

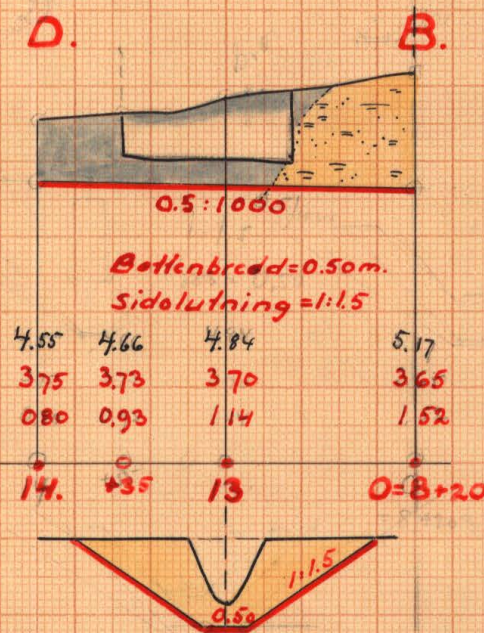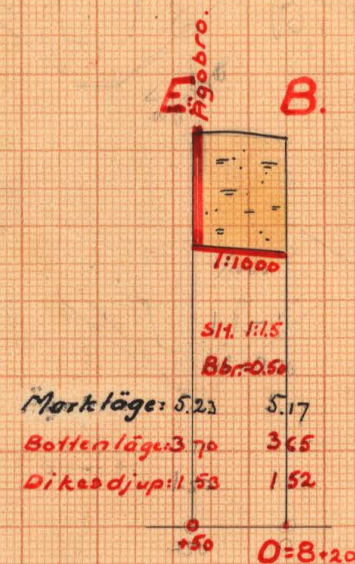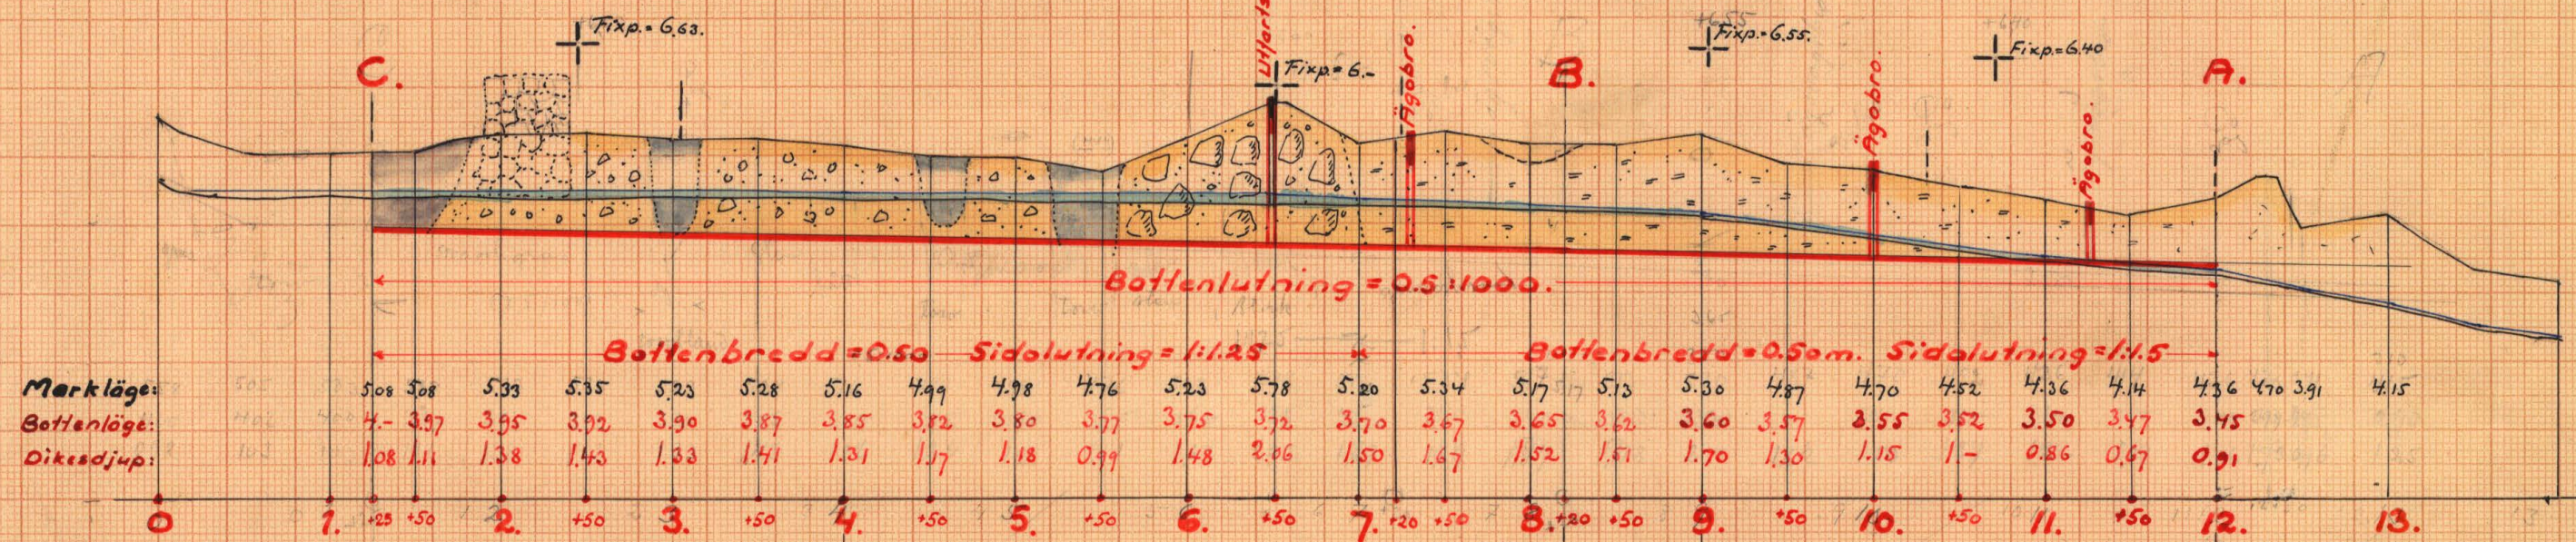


Förslag till trumma för utfartsväg.

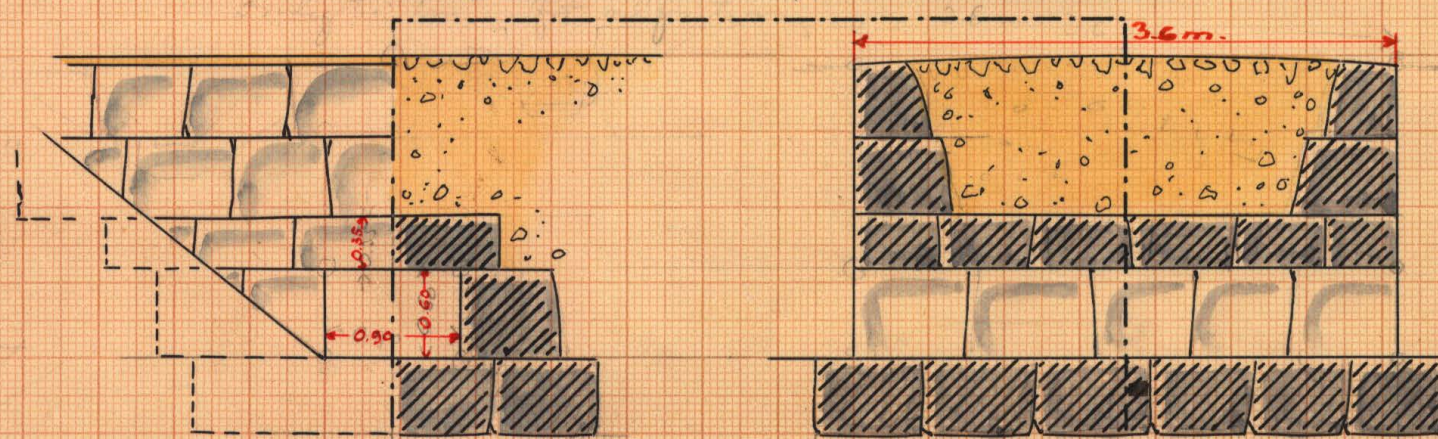

Typritning för ögöbro.

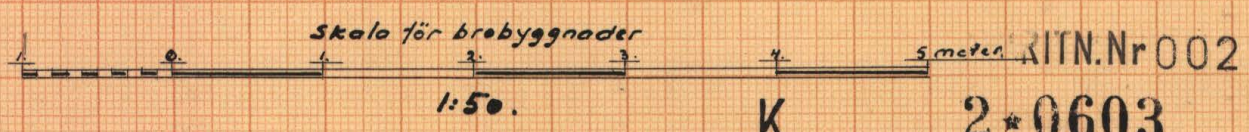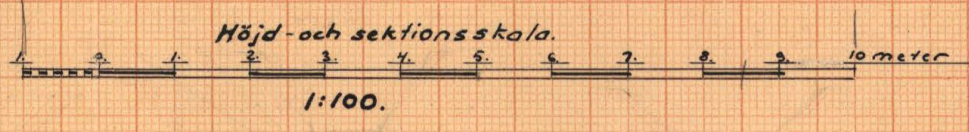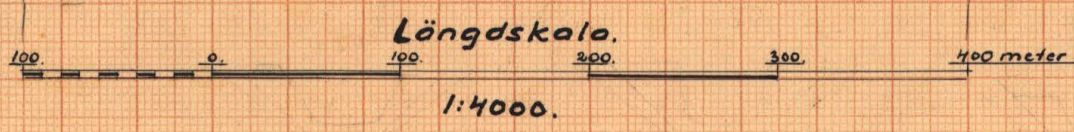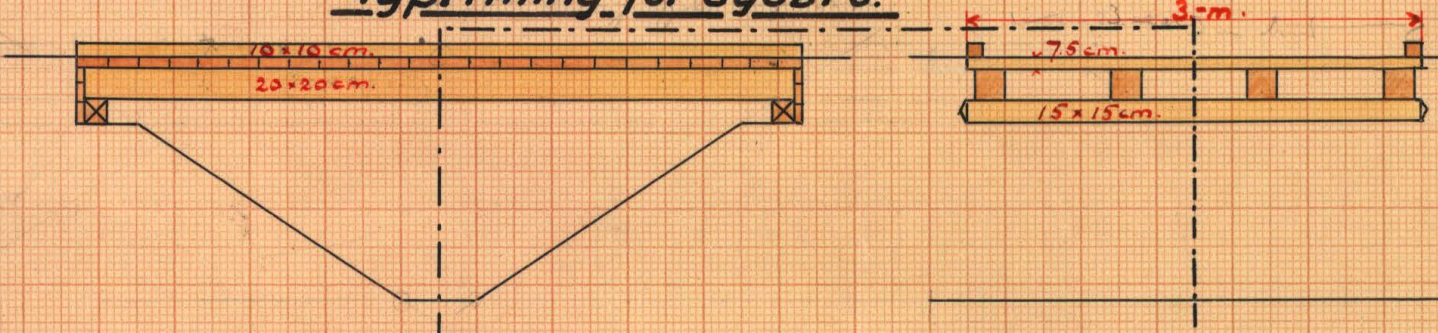

K 2*0603

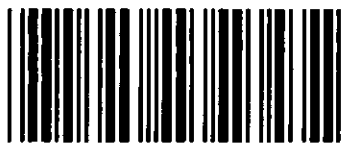

Akt nr:
A603

AU\$A603

98.



Kungl. Lantbrukstyrelsens
Kulturtekniska byrås arkiv

N. O. 82.

K _____ 2*0603

Handlingar rörande "utdikningsföretaget
Möljeryd år 1928" i Ronneby socken av Ble-
kinge lön; upprättade vid synförrättning enligt vattenlagen år 1928 av:

Magnus Wixell.
Stotens lantbruksingenjör.

I 87

Innehålla 35 skrivna sidor, jämte en arvodesräkning.
Härtill hör 2 blad ritningar.

1

Protokoll, firt is sammen-
træde omme opførelse
i Møjsen.

Af 1928 den 7 marts kl. 10 f.m. indtræ-
de i mødet, stens landhøvsger, hos
landhøvsgeren P. O. Ahnstrøm i Møjsen,
for at på grund af udbetalt frændte
(kl. A) landhøvsger opførelse enligt at-
tendagen for indlæggelse af vandskade mark,
tilhørende Møjsens by i Rønneby sogn,
af Blesinge ltr.

Deltagere i fristaget havde gennem kendskab,
dels indfald i tidningen Rønneby. Rønneby
den 16 febr. 1928 (kl. B.) ud dels uoplyst i
Rønneby sogns byplan søndag den 19 febr.
1928 (kl. C.) senere gennem særlige under-
rettelser enligt klage forklaring (kl. D). blivt
kendt at indstille sig at have på grund
hans følgende personlige kendskab, om-
lign:

fristagsværdi P. O. Ahnstrøm

for 8/171 mte nr 2^o Møjsen

af de andre deltagere:

Karl Olof Wiisén " 9/160 " 2^o 5 d

Lone Karlsen " 443/9600. av nr 2^o d

såsom endes for styrefader Adolf Wiisén,
der ikke fremstod for opførelse;

Karl Ahnstrøm for 1/96 mte av nr 2^o Møjsen

Albert Andersen " 1/60 " 2^o 1 d af

Wihelm Wiisén " 2^o 26 d

Såsom yderligere kendskab til Emil Wiisén
som ikke Tine Andersen, borte i Kalleby.

§ 1.

Det for underlægens udfærdige forordnet at
hvedlæggens ifølgeværende forordning udfærdiges.

§ 2.

for omst. synerne kan ej. være sig or
desen eller ar deligen i fæstet udrøm.

§ 3.

Lage hiden omst fæstet fæstet, endst
synerne isigt ej at land dylid hiden
ej heller ar deligen i fæstet anfræs.

§ 4.

Fæstetingsmen kan i fæstet lätit valde
nådig fæstetingsmen for fæstet at fæstet
nu det med ledig ar desu mæstning
nyttig, pæstet fæstet. Hæst gæ
des ar en del ar deligen det yrkand,
at fæstet skulle mæstet at anfræs
jæstet til des mæstet ledig ar
digen. Fæstetingsmen yrkand at anfræs
digen skulle stæstet at læstet up, som til
den med nr 1+25 betæstet anfræs
æstet at at anfræs skulle nyttig
de med nr 18-20 betæstet anfræs
ar hæn æstet. - Det mæstet yrkand
nyttig skiftet, ~~at~~ ^{at} blev ^{det} ar synerne
æstet. (bil. E.)

§ 5.

Synerne gennemgæst med deligen
de bræn, som i æstet med fæstet
kanne kænne ifølge at æstetet ar yrkand
hæn til æstet at en bræn for æstet.
digen skulle æstet i hæn æstet, Albert
Andersen en æstet, Karl æstetet til.

samma 3 st. Dybwa af P. O. Ahrensen 1
st. hv, denne samme ¹⁵/udførelse.

§ 6.

Synemødet skulle nu begynde sig på
faldet for at vedtage nødvendige ændringer
og udsættelser. Da dagen forløb og flere
fråge om behandlingen, var det sammentrædet
afsluttet med Tilhørsregulering, at nye
sammentræde kunne afholdes på en anden
plads fredagen den 20. november kl. 10.00.
Da deltagere af gudemødet om Tilhørsregulering
na uden anden kendelse om dette Tilhørsregulering.

Det er til en anden
Mogens Nielsen.

Bitrædende gudemødet:

Emil Lonsboer ~~Andersson~~

Notat

Ar 1928 den 20. november kl. 10.00.
På en frivillig og beslutet af plads sammentræde om frivillig angivelse af synemødet
for frivillig behandling af det ifølgende af
frivillig frivillig og havde deltagende frivillig per
sammen tilhørsregulering, nemlig:

- P. O. Ahrensen,
- Karl Olf Nielsen,
- Adolf Hansen og Georg Karlsson, som ikke
er indeholdt frivillig for udsættelse, og
Albert Andersen.

§ 7.

De nu frivillig angivne frivillig af hensyn
denne måde frivillig gennemgås for del.

ägnade af angående händelser såväl den för varje
enskildt fristigt beräknade bitanden som det
samma som delaktigheten i kostnaden för frist-
tagets utförande. För delägarna som ej va sö-
kanne eller med sökande likställas, framhålls
särskildt beträffande delaktigheten bestämmel-
samma i 7 kap. 27 § vidtänligen.

§ 8.

Det är synnerligen angående fristtagets avgift
utlåtandet upplästas (bil. F.)

§ 9.

De delägarna i fristtaget äro flera än två skall
för handhavande av de med fristtagets förande an-
gållande hetsarna utas styrelse och uppdrag på
gänt härav, och under hänvisning till 10 kap. 72 §
vidtänligen synnerligen till P. O. Ahlman
att utfärda kallelse för styrelseval.

§ 10.

Synnerligen meddelade, att de utlåt till P. O.
Ahlman, utlåtande, att emottaga af förvarn
anskriften av utlåtandet med därtill hända
handlingar af räkningen och skola dessa hos
den som tillgämplig för envar, som äskade
att granska den eller taga anskrift därav.

§ 11.

Här skall meddelas, att 4½ dagar älgitt för
istående, för vilken godgräns utgör till frist-
ningarna i form av dagavvänder.

§ 12.

Förattningarna uppläste 7 kap. 63-65 § vid-
tänligen samt i nämnda §§ återupprett lag-
rum och länade i öfrigt uppläsningar runde
fristtagets handhavande.

§ 12.

Sedan alla följande nämnda förslaget om en
bekändande föreläsning förslaget.

Art af till den om

Magnus Nicoll.

Biträddande gästerna:

Emil Lovén och Sverre Lunde.

Kungl. Maj:ts
befallningshafvande
i Blekinge län.
Landskansliet.

6.
Bil. A. 8.

Jd:m B. 24.
1924.

Möjerna

R E S O L U T I O N.

Översändes till lantbruksingenjören Magnus Wixell,
som härigenom förordnas att lagligen verkställa ifråga-
varande förrättning.

Karlskrona å landskansliet den 3 december 1924.

Anders H. H. H.

Magnus Wixell

Utan avgift.

Jfr 19 24/1924.

Ink. till landskapsrätt 7:
i Karlskrona

den - 1 DEC. 1924

Till Koningens Befallningshavande
i Blekinge län.

Undertecknad hemmansägare i
Stöjeryd nr 2 av Ramnby socken får
härmed vördsammt anställa om laga för-
rättning i och för föreläggning av vatten-
sjuk mark, samt att Koningens Befallnings-
havande måtte förordna förrättningsman
därtill.

I nämnda dikningsföretag böra jämväl
deltaga hemmansägarna Karl Olof Nilsson,
Karl Abrahamson, August Albert Andersson
och Viktor Svensson alla i Stöjeryd nr 2.

Stöjeryd den 10 Nov. 1924

Karl Olof Abrahamson

Fammas

Bil. cK u n g ö r e l s e .

Sammanträde för syneförrättning jämlikt 7 kap. vattenlagen i och för torrläggning av vattenskadad mark, tillhörande fastigheterna M Ö L J E R Y D nr 2⁸, 2⁹, 2²¹, 2²⁶ och 2³⁵ i Ronneby socken av Blekinge län, kommer att äga rum hos lantbrukaren P. O. Abramsson i Möljeryd onsdagen den 7 mars 1928 kl. 10 fm. och varda härigenom ägare och nyttjanderättshavare till ovannämnda fastigheter, ävensom envar annan, som förmenar sig komma att av ifrågavarande företag beröras, kallade att vid detta sammanträde närvara.

Vedeby, Torsfors den 14/2 1928.

Magnus Wixell.

Statens lantbruksingenjör.

Uppläst i Ronneby landsförsamlings kyrka söndagen den 19 Februari

1928, betygar:

H. Hiden
kyrkoherde

Anhålls att ovanstående kungörelse uppläses i Ronneby landsförsamlingskyrka söndagen den 19 febr. och därefter, med bevis om uppläsningen till mig översändes.

Magnus Wixell.

Bil. B.F Ö R T E C K N I N G över avsända underrättelser angående

sammanträde för syneförrättning rörande torrläggning av vat-

tenskadad mark, tillhörande fastigheterna M Ö L J E R Y Dn: r 2⁸, 2⁹, 2²¹, 2²⁶ och 2³⁵ i Ronneby socken av Blekinge

län, hos lantbrukaren P. O. Abramsson i Möljeryd onsdagen

den 7 mars 1928 kl. 10 f. m.

Avsändningsdag den 14 febr. 1928.

P. O. Abrahamsson Mōljeryd

Karl Olof Augustsson d:o

Adolf Svensson d:o

Karl Abrahamsson d:o

Albert Andersson d:o

Vedeby, Torsfors den 14 febr. 1928

Wagners vice

Undertecknade, deltagare i det förtag, som
är en utövning av nationens mark, till.
härmed Mötjens by i Rannely socken av
Blekinge län gör härmed det yrkandet, att
vår i förtaget ingående mark skulle
målighet att bli en tillfredsställande och
tillfreds att att förtaget således utsträcker
att anföras jämvel till vår mark be-
dande avloppsiden.

Mötjens den 7 mars 1928.

Albert Andersson
Erik Abrahamson

Föraktligen yrkade utseende:
Majors vice!
Oscar Lennson
Lennson

Bil F.U T L Å T A N D E T

avgivet vid syneförrättning rörande "utdikningsföretaget

Möljeryd år 1928" i Ronneby socken av Blekinge län.

F ö r e t a g e t s ä n d a m å l .

Ifrågavarande företag avser torrläggning av en del till

hemmanet Möljeryd hörande marker, vilka i befintligt skick

äro i hög grad besvärade av för högt grundvattenstånd. För

ernående av detta ändamål erfordras att dels ett genom det

vattenskadade området ledande avloppsdike och dels tvänne

mindre bidiken fördjupas och utvidgas å så lång sträcka, att

för torrläggning av området tillräckligt fall erhålles.

N e d e r b ö r d s o m r å d e .

Det till utvidgning föreslagna avloppsdiket utmynnar i

Mollsjön, vilken sjö avbördar sitt vatten i Ronnebyån. Denna

å finnes i kungl. kung. den 13 april 1922 / n:r 191 / uppta-

gen under n:r 82.

F ö r b e r e d a n d e u n d e r s ö k n i n g a r , a r e -a l ö c h d y l .

De vattenskadade markerna hava blivit å marken uppmät-

ta och avvägda, och innefattar den plankarta, som bifogas

detta utlåtande, all den mark, som med nu under vegetations-

tiden rådande vattenstånd i nyssnämnda avloppsdiken ej kan torrläggas till 1,2 meters djup.

I den utlåtandet bifogade beskrivningen samt arealuträknings- och värderingslängden finnas de särskilda ägofigurerna inom det vattenskadade området närmare angivna. Av denna längd framgår, att arealen av den vattenskadade marken uppgår till 16,46 hektar, varav 13,06 hektar utgöres av åker och 3,40 hektar av ängs- och mossmark.

Över de till uppgrävning föreslagna avloppsdikena hava efter å marken verkställda avvägningar, sektioneringar och jordundersökningar profiler blivit uppgjorda, av vilka avloppens fallförhållanden, jordmån efter sträckningarna samt nuvarande dimensioner framgå. De dimensioner, som vid denna synförrättning blivit för avloppen föreslagna, finnas även angivna å dessa profilritningar.

De till uppgrävning föreslagna avloppen äro betecknade; huvudsavloppet med litt. A-B och de båda bidikena med litt. B-C och B-D. De till dessa uppgjorda

Hydrografiska utredningar och dimensionsberäkningar.

För bestämmande av de för avloppen erforderliga dimensionerna hava hydrografiska utredningar blivit verkställda och framgår av dessa

dels att hela nederbördsområdet uppgår till endast omkring

225 hektar och dels att den avrinning, som vid flöden kan

beräknas avgå från varje hektar av nederbördsområdet, ut-

gör omkring 0,7 liter i sekunden. Den vattenmängd, som

sträckan vid flöden har att avföra, uppgår således endast

till omkring 0,16 m³ i sekunden. Diket har med anledning

härav ej behövt dimensioneras med hänsyn till den i det

samma framrinnande flodvattenmängden, utan hava de vatten-

skadade markernas torrlägningsbehov härför varit bestämman-

de. Bottenbredden har bestämts till 0,50 meter och sidolut-

ningen för dikets nedre del /till avvägningspunkten 7/ till

1:1,5 och för övre delen till 1:1,25. Relativa fallet har

för huvuddiket utlagts med 0,5 : 1000.

B r o a r.

I företaget ingår ombyggandet av några broar, för vilka

närmare bestämmelser finnas angivna såväl i den bifogade kost-

nadsberäkningen som å de till företaget hörande ritningarna.

Alternativt få de föreslagna träbroarna utföras medelst ce-

mentkulvertar enligt i grävningstabellen intagna bestämmel-

ser.

K o s t n a d e r.

I den för företaget upprättade, utlåtandet bifogade
kostnadsberäkningen äro alla de arbeten, som vid denna sy-
neförrättning blivit bestämda att utföras, närmare specifi-
cerade och framgår av denna beräkning att kostnaden skulle
komma att uppgå till ett belopp av 5290.- kr.

E r s ä t t n i n g a r .

~~För jordupplåtelse till dikets utvidgning skola respek-~~
tive delägare åtnjuta ersättning och återfinnas de belopp,
vartill denna ersättning uppgår, för varje särskild fastig-
het angivna i den utlåtandet bifogade jordersättningslängden.

B å t n a d g e n o m f ö r e t a g e t .

Jämlikt bestämmelserna i 7 kap. 22 § och 10 kap. 60 §
vattenlagen hava synemännen verkställt uppskattning av den
genom företaget uppkommande båtnaden och återfinnas såväl de
särskilda ägofigurernas som de på de särskilda fastigheternas
belöpande andelarnas värden före och efter den föreslagna ut-
dikningen, ävensom båtnadsvärdena i den förut angivna beskriv-
ningen samt arealuträknings- och värderingslängden. Enligt den
na längd utgör markernas värde före torrläggningen 12384,15 kro-
nor och efter torrläggningen 18459,05 kronor, vadan värdeökning-
en genom företaget skulle komma att uppgå till 6074,90 kronor.

7
Beträffande tillvägagångssättet vid uppskattningen av
båtnaden torde böra anföras, att härvid hänsyn tagits till
såväl jordens naturliga beskaffenhet som lutningsförhållan-
den, belägenhet med avseende på avdikningsmöjlighet och an-
dra förhållanden som härvid kunnat inverka. De i beskriv-
ningen för de särskilda ägofigurerna angivna höjdlägesgra-
derna hava bestämts med ledning av särskilt upprättad grad-
tabell.

Delaktighet i kostnaderna för
företaget.

Då med utförandet av övre delen av dikningen, - hu-
vudavloppet A - B - C ovanför punkt 7+20 - äro förenade
särskilt stora kostnader hava på grund av bestämmelserna
i 7 kap. 24 §. vattenlagen för utrönande av huruvida jämk-
ning i delaktigheten i dikningskostnaderna bör äga rum,
den till dikningssamfälligheten hörande marken uppdelats i
tvänne avdelningar, varav den nedre avdelningen omfattar
ägofig. ~~17--21 och 26--67~~ samt den övre avdelningen ägo-
figurerna 1 - 16 och 22 - 25. Förbättringsvärdet för den
nedre avdelningen har beräknats till 4300,70 kronor och för
den övre avdelningen till 1774,20 kronor.

Enligt kostnadsberäkningen kan nedre avdelningen torrläggas

för en kostnad av 2490 kr. Under det kostnaden för hela före-

taget, som förut nämnts, beräknats uppgå till 5290.- kronor.

Utförda beräkningar visa, att dikningskostnaden per för-

bättringskrona för hela dikningssamfälligheten utgör 0,871 kr.

under det samma kostnad för enbart nedre avdelningen utgör

0,579-kr. På grund härav skall nedre avdelningens diknings-

kostnad beräknas med ledning av sistnämnda relativa kostnad

och bliver kostnaden per förbättringskrona för övre avdelning-

en då 1,578-kr.

I den utlåtandet bifogade kostnadsfördelningslängden fin-

nas de särskilda fastigheternas delaktighet i företaget angiv-

na i enlighet med nu angivna grunder.

S ä r s k i l d a b e s t ä m m e l s e r .

Beträffande företaget få synemännen i övrigt jämlikt 10

kap. 62 och 67 §§ vattenlagen bestämma:

att detsamma skall utföras i överensstämmelse med det upprät-

tade, nu föreliggande förslaget;

att jord, som uppkastas ur avlopp, skall, där jordägaren ej

vill tillgodogöra sig densamma, fördelas på ömse sidor om av-

loppet och uppläggas minst 1 meter från kanten, samt givas sam-

ma sidolutning som blivit bestämd för intilliggande avlopp.-

För jordupplag må, om så erfordras, jämlikt 7 kap. 5 § vattenlagen utgå ersättning;

att samtliga med företaget förenade arbeten skola utbjudas

till utförande antingen å offentlig entreprenadauktion eller genom infordrande av anbud, såvida ej överenskommelse träffas om utförandet på annat sätt;

~~att rensningar av avloppen skola företagas så ofta detta visar sig behöfligt och behöfligheten av dylik åtgärd styrkes genom två ojäviga personers utsago; dock skola rensningar~~

~~verkställas minst vart tredje år;~~

att företaget skall vara påbörjat inom ett år efter det denna förrättning vunnit laga kraft samt vara bragt till fullbordan före den 31 dec. 1930;

att alla i detta utlåtande intagna bestämmelser angående utförande, delaktighet, ersättningar m. m. skola lända till efter rättelse för företaget samt

att företaget skall benämnas "utdikningsföretaget Möljerud år 1928".

F ö r r ä t t n i n g s k o s t n a d e r .

Kostnaderna för denna förrättning skola jämlikt be-

stämmelserna i 10 kap. 79 och 80 §§ vattenlagen, förskjutas
av sökandena och sedermera fördelas mellan delägarna i före-
taget i enlighet med den för var och beräknaden kostnaden så-
dan denna återfinnes i kostnadsfördelningslängden.

B e s v ä r s h ä n v i s n i n g.

Slutligen få synemännen meddela, att besvär emot denna
förrättning må ingivas till Söderbygdens vattendomstol, a-
dress Stockholm, inom sextio dagar efter nedanstående dag.
I besvären, som skola ingivas i tre exemplar, skola fullstän-
digt upptagas klagandens alla påståenden och skälen därtill
och skola till besvären fogas de handlingar, klagandena vill
åberopa till stöd för ändringssökandet. I övrigt hänvisas till
11 kap. 85 § vattenlagen beträffande besvärssingivande.

U p p s k o v m e d v i s s d e l a v d i k n i n g e n.

Jämlikt 10 kap. 63 § vattenlagen få synemännen härmed
bestämma, att sträckan ovanför punkt 7+20 av avloppsdiket
A - B - C skall utföras först, då någon av delägarna i övre
avdelningen av företaget påkallar detta arbete.

Mågen den 30 mars 1928.

Magnus Österlund

Biträde givna:
Emil Svensson

L. J. J. J.

Beskrivning samt arealuträknings- och värderings-
längd över vattenskadad mark tillhörande "utörkningsföretaget
Möljeryd år 1928", i Rosmely sock-
nen av Blekinge län;

upprättade vid syneförrättning enligt vattenlagen år 1928.

F a s t i g h e t e r n a s				Ägoföregärnas nummer å plankartan	Ägarernas namn, samt ägoslag m. m.
littera å plankartan	mantal	nummer	n a m n		
4	8/171	29	Möljeryd		<u>P. O. Abramsson</u> ärk.
				1	äker
				2	"
				3	"
				4	"
				5	äng
				6	äker
				7	"
				8	"
				9	"
				10	"
				11	"
				12	"
				13	"
				14	"
				15	"
				16	"
				17	"
				18	"
				19	"
				20	"
				21	äng
					Summa
B	9/160	235	Möljeryd		<u>Karl Olof Nilsson</u>
				22	äng
				23	äker
				24	"
					Överfins

A - r - e - a - l								Jordvärde per hektar vid fullständig torr- läggning	Före torrläggningen				Efter torrläggningen				Jordförbättring genom torrläggningen	
Åker, tomt o. dyl.		Ång och odlings- mark		Annan mark och landvinning		Impediment			Höjdlägesgrad	Jordvärde per hektar	Jordvärde per ågofigur	Höjdlägesgrad	Jordvärde per hektar	Jordvärde per ågofigur				
har	ar	har	ar	har	ar	har	ar	kr.		kr.	kr.	öre		kr.	kr.	öre	kr.	öre
26								1400	0.50	700	✓ 182	-	1400	364	-			
22								1400	0.50	700	✓ 154	-	1400	308	-			
08								1400	0.45	630	✓ 50	40	1400	112	-			
05								1400	0.45	630	✓ 31	50	1400	70	=			
			13					1200	0.50	600	✓ 78	-	1200	156	-			
57								1200	0.60	720	✓ 410	40	1200	684	-			
52								1200	0.50	600	✓ 312	-	1200	624	=			
05								1200	0.60	720	✓ 36	-	1200	60	=			
03								1200	0.30	360	✓ 110	80	0.90	1080	32	46		
02								1200	0.30	360	✓ 72	0.90	1080	21	66			
03								1200	0.75	900	✓ 27	-	1200	36	=			
03								1200	0.75	900	✓ 27	-	1200	36	=			
06								1200	0.65	650	✓ 39	-	1000	60	=			
07								7000	0.65	455	✓ 31	85	1700	49	-			
13								5500	0.65	325	✓ 42	25	5500	65	=			
11	271							1000	0.60	600	✓ 66	-	1000	110	=			
15	72							1200	0.90	1080	✓ 162	-	1200	180	=			
23								15500	0.90	1350	✓ 310	50	11500	345	-			
73								12620	0.80	1009	✓ 5934	46	11600	1168	-			
60								14620	0.80	1129	✓ 768	-	11600	960	-			
							06											
3	94		13				06				3680	30		5441	-	1760	70	
			29					1200	0.30	360	✓ 104	46	0.90	1080	313	26		
12								1400	0.45	630	✓ 75	66	1400	1168	-			
12								1400	0.50	700	✓ 84	-	1400	168	-			
24			29								2264	25		649	26			

Fastigheternas				Ägofigurernas nummer å plankartan	Ägarnas namn, samt ägoslag m. m.
littera å plankartan	mantal	nummer	n a m n		
				25	äku
					Summa
C	443/9600	av 28	Mölperyd		<u>Adolf Larsson.</u>
				26	äku
				27	"
				28	"
				29	"
				30	"
				31	"
				32	"
				33	äng
				34	äku
				35	fräse
				36	"
				37	göl
					Summa
D	1/96	av 28	Mölperyd		<u>Karl Abrahamsson, sök.</u>
				38	äku
				39	"
				40	fräse
				41	"
				42	göl
				43	äku
				44	"
				45	"
				46	"
					Ömsifors

A - r - e - a - l								Jordvärde per hektar vid fullständig torr- läggning	Före torrläggningen				Efter torrläggningen				Jordförbättring genom torrläggningen	
Åker, tomt o. dyl.		Äng och odlings- mark		Annan mark och landvinning		Impediment	Höjdlägesgrad		Jordvärde per hektar	Jordvärde per ågofigur		Höjdlägesgrad	Jordvärde per hektar	Jordvärde per ågofigur				
har	ar	har	ar	har	ar	har	ar	kr.		kr.	kr.	öre		kr.	kr.	öre	kr.	öre
	24		29								264	-			649	20		
19								11400	0.60	840	159	60	1-	11400	266	-		
43			39								423	60			9915	20	4491	60
07								11000	0.80	800	356	-	1-	10000	70	-		
05								1000	0.80	800	40	-	1-	10000	250	-		
10								11000	0.65	650	665	-	1-	10000	1100	-		
12								1000	0.65	650	378	-	1-	11000	1120	-		
09								1200	0.60	720	64	80	11-	11200	1408	-		
27								1200	0.45	540	145	80	0.95	11140	3507	80		
28								11200	0.65	780	218	40	1-	11200	336	-		
			65					8800	0.80	640	32	-	1-	8000	40	-		
15								11200	0.45	540	81	-	0.95	11140	1171	-		
			59					8800	0.40	320	188	80	0.90	720	1424	80		
			41					7700	0.65	175	71	75	0.85	5695	243	95		
							03											
1113			105				08				1041	55			1971	55	930	-
25								11400	0.80	1120	280	-	1-	11400	360	-		
94								11400	0.65	910	5855	46	11-	11400	11916	-		
			20					800	0.40	320	664	-	0.90	7700	1144	-		
			45					800	0.20	160	792	-	0.80	6640	288	-		
							06											
13								1200	0.45	540	70	20	0.95	11140	148	20		
22								11400	0.40	560	123	20	0.90	11260	277	20		
27								1200	0.80	960	259	20	11-	11200	324	-		
145								11400	0.85	1190	7725	50	1-	11400	2030	-		
326			65				06				3449	50			4877	40		

F a s t i g h e t e r n a s				Ägofigurernas nummer a plankartan	Ägarnas namn, samt ägoslag m. m.
littera. & plankartan	mantal	nummer	n a m n		
					Örnfäst
				47	Ähre
				48	"
				49	"
					Immun
6-	1/160	2 ²¹	Möjeryd		Albert Andersson, sök.
				50	Ähre
				51	"
				52	"
				53	Ähre
				54	"
				55	(uppskuren)
				56	Ähre
				57	Ähre
				58	"
				59	"
				60	"
				61	"
				62	"
				63	Ähre
				64	Ähre
				65	"
				66	"
				67	Immun

[illegible]

[illegible]

Sammandrag av förestående areal-

[illegible]

uträknings- och värderingslängd.

	A - r - e - a - l								Jordvärde				Jordförbättring		Motsvarande procenttal	
	Åker, tomt o. dyl.		Äng och odlingsmark		Annat mark och landvinning		Impedimenter		före torrläggningen		efter torrläggningen					
	har	ar	har	ar	har	ar	har	ar	kr.	öre	kr.	öre	kr.	öre		
sk.	3	94		13					66	3680	30	5441	-	17760	50	28.99
		43		29						423	60	915	20	491	60	8.09
		11	13		1	05			63	1041	65	1971	55	930	-	15.31
sk.		4	68			65			66	4993	10	6693	40	17700	30	27.99
sk.		2	88			128			66	2245	60	3437	90	1192	30	19.63
Summa	1	13	06		3	40			21	12384	15	18459	05	6074	90	100.-
Kälfors den 30 mar 1928. Nyquist Beträffande guldmynt: Emil Persson Lundsberg																

Läge	Längd i meter	Arbete, jordmån, materialier m. m.	Antal	å kronor	Kostnad		Summa	
					kr.	öre	kr.	öre
<u>Kostnadsberäkning över "utdiknings-</u> <u>fästet Møljerød år 1928", i Romsby</u> <u>enken av Blekinge län; upprättad vid sym-</u> <u>fästning enligt vattenlagen år 1928.</u> Dagsverklipen 5-kr.								
<u>Bkessträckan A-B-C</u>								
12-7+20	480	Grävning av grus åt sand m ³	1000	1.-	1000	-		
11+25		Agobor enf. typitöring, 4 st. bärjällar, 12.5 x 15 cm. bredt 3-m			60	-		
10		2 ^{de} enf. typitöring, 4 st. bärjällar 15 x 17.5 cm. bredt 3-m			90	-		
7+30		2 ^{de} enf. typitöring, 4 st. bärjällar 20 x 20 cm. bredt 3-m			140	-		
		Rensning 50 m. nedan punkt 12 till frist- varande betonglaga m.	50	0.25	12	50		
		Utsättning för jord till direkta stridzning i sträckan 12-7+20 enf. särskild jordensättningsplåns			118	32		
		För oförutsedda arbeten samt för ledning av tilläggen under arbetets utförande tilläggen omkring 10%			129	18	1550	-
7+20-1+25	595	Grävning av sten åt grus m ³	550	1.75	962	50		
		2 ^{de} " 2 ^{de} med block "	430	2.50	1075	-		
		2 ^{de} " botten av dygnet "	200	0.60	120	-		
		2 ^{de} " grus åt sand "	50	1.-	50	-		
6+50		Drumma för utfästning enf. ritning, 36 m. l. Jordensättningen i sträckan 7+20-1+25			200	-		
		Overfin			2407	50	1550	-

Läge	Längd i meter	Arbete, jordmån, materialier m. m.	Antal	å kronor	Kostnad		Summa	
					kr.	öre	kr.	öre
		Överföt			2407	50	1550	-
		enligt särskild jordmåtningslämning			168	58		
		För ofrånsett arbete etc. tillägg						
		omkring 10%			223	92	2800	-
		<u>Dikessträckan B-D.</u>						
O(8.20)-D	200	Grävning av grus och sand m ³	240	1.-	240	-		
		och torv och dygnt	260	0.60	156	-		
		Jordmåtningsen enligt särskild jordmåtningslämning					71	87
		För ofrånsett arbete etc. tillägg						
		omkring 10%			42	13	510	-
		<u>Dikessträckan B-E.</u>						
O(8.20)-E	50	Grävning av grus och sand m ³	220	1.-	220	-		
E		Aggatslag typning, 4. sk. bäddjäten						
		20x20 cm, bredd = 3-m					140	-
		Jordmåtningsen enligt särskild jordmåtningslämning					30	-
		För ofrånsett arbete etc. tillägg						
		omkring 10%			40	-	430	-
		Summa					5290	-
		Möjers den 30 mar 1928						
		Maynus Nicell						

Avloppskanalens benämning eller littera	Avvägningspunkt	Avstånd från före- gående avvägnings- punkt	Avloppskanalens				Anmärkningar
			djup	bottenbredd	dagbredd	sidolutning	
Grävningstabell över "utskärningsfrichtaget Möljeryd år 1928", i Rönneby socken av Blekinge län; uppmätt vid synföretagning enligt vattenlagen år 1928.							
A-B-C	12.	-	0.91	0.50	3.2	1:1.5	A. Rensning 50 m. nedan järn.
	11+50	50	0.67	"	2.5	"	12. till befintliga delats djup.
	11.	50	0.86	"	3.1	"	Aggats ins 11+25; typ: se ritning, 4 st.
	10+50	50	1.-	"	3.5	"	bäckjällen, 12.5x15 cm.
	10.	50	1.15	"	3.9	"	Aggats, 4 st. bäckjällen, 15x17.5 cm.
	9+50	50	1.20	"	4.4	"	
	9.	50	1.70	"	5.6	"	Fjerp.; höjdläge = + 6.55; planläge: se
	8+50	50	1.51	"	5.-	"	kartan.
	8+20	30		"		"	B.
	8.	20	1.52	"	5.-	"	
	7+50	50	1.67	"	5.5	"	Försumma för utfästning, ^{ins 600} se ritning, Fjerp.
	7.	50	1.50	"	5.2	1:1.25	höjdläge = + 6.-; planläge: se kartan; Agg-
	6+50	50	2.06	"	5.6	"	brr ins 7+20; 4 st. bäckjällen, 20x20 cm.
	6.	50	1.48	"	4.2	"	
	5+50	50	0.99	"	3.-	"	
	5.	50	1.18	"	3.4	"	
	4+50	50	1.17	"	3.4	"	
	4.	50	1.31	"	3.8	"	
	3+50	50	1.41	"	4.-	"	Fjerp.; höjdläge = + 6.53 m, planläge: se
	3.	50	1.33	"	3.8	"	kartan.
	2+50	50	1.43	"	4.1	"	
	2.	50	1.38	"	3.9	"	
	1+25	75	1.08	"	3.2	"	C. Grävningen slutar.

Jordsättningslängd för "utdiknings-
företaget Möljeryd år 1928", i Rönneby
socken av Blekinge län; upprättad vid sy-
nificering enligt vattenlagen år 1928.

Fastighetslängd				Sjarnas namn	Areal	i tunn	Sättnings		Summa sättnings	
bläckning i 1/100	kvadrat	nummer	namn		ar		ker	on	ker	on
1.	2.	3.	4.	5.	6.	7.	8.	9.	10.	11.
A	8/171	29	Möljeryd	<u>P.O. Abrahamson:</u>						
				<u>Str. A-B-C.</u> ar fj 3-4	0.6	14.-	8	40		
				" " 5-6-8	4.6	12.-	55	20		
				" " 7	3.2	12.-	38	40		
				" " 9-10	0.4	10.80	4	32		
				" " 13	0.2	10.-	2	-		
				" " 14	0.3	7.-	2	10		
				" " 15	0.8	5.-	4	-		
				" " 16	1.-	10.-	10	-		
				" " 17	1.-	12.-	12	-		
				" " 18	1.-	15.-	15	-	151	42
B	9/160	235	Möljeryd	<u>Karl Olof Nilsson:</u>						
				<u>Str. A-B-C.</u> ar fj 22	1.2	10.80	12	96		
				" " 23-24	0.3	14.-	4	20	17	16
C	1/96	ar 25	Möljeryd	<u>Karl Abrahamson:</u>						
				<u>Str. A-B-C.</u> ar fj 38-39	2.1	14.-	29	40		
				" " 45	1.4	12.-	16	80		
				" " 46	1.8	14.-	25	20		
				" " 48	1.5	12.-	18	-		
				" " 49	0.4	10.-	4	-		
				<u>Str. B-D</u> " " 59	2.7	14.-	51	80		
				<u>Överföras</u>			145	20	168	58

1.	2.	3.	4.	5.	6.	7.	8.	9.	10.	11.
				Örefrit			145	20	168	58
				av fj 40	0.5	7.20	3	60		
				41	1.9	6.40	12	16		
				44	0.2	12.60	2	52		
				Str. B-E 45	2.5	12.-	30	-	193	48
b	$\frac{443}{9600}$	av 28	Möjeryt	Adolf Svensson:						
				Str. B-D av fj 36	0.3	5.95	1	79	1	79
b	$\frac{1}{160}$	221	Möjeryt	Albert Andersson:						
				Str. A-B-C av fj 64-65	1.6	11.20	17	92		
				66-67	1.-	7.-	7	-	24	92
				Summa					388	77
				Sträckan A-7+20					220	19
				" 7+20-C					168	58
				Möjeryt den 30 mars 1928						
				Nagrus vick						
				Biträdnade gästarna:						
				Emil Svensson						
				Emil Svensson						

Kostnadsfördelningsskild för "utdelningsföretaget Möjeryd år 1928", i Rönneby socken av Blekinge län; upprättad vid styrelseförsamling enligt vaktenslagen år 1928.

Fästighetsnamn				Namn	Belåstighet procent - de sändes avdelningarna	Belåstighet för ägarna	Ägarens guld- för bättrings värde		Belåstighet för bättrings värde		Belåstighet för bättrings värde		Not kostnader svarande procenttal	Förbättringskostnad	
Beteckning i botten	mark	nummer	kr.				m	kr.	kr.	m	%	kr.		m	
				<u>Avdelning I (ägg 17-21 & 26-5)</u>											
A	8/171	22	Möjeryd	P.O. Abramson	sök.	11.11	17-21	478	10	0.579	276	81	5.23	21	81
B	443/9600	an 28	J	Adolf Svensson		21.63	26-27	930	-		538	45	10.18	42	45
B	1/96	an 28	J	Karl Abramson	sök.	39.54	38-49	1700	30		984	43	18.61	77	60
B	1/160	221	J	Albert Andersson	sök.	27.72	50-67	1192	30		690	31	13.05	54	41
				<u>Avdelning II (ägg 1-16 & 22-25)</u> 100.-											
A	8/171	22	J	P.O. Abramson	sök.	72.29	1-16	1282	60	1.578	2024	17	38.26	159	54
B	9/160	235	J	Karl Olof Nilsson		27.71	22-25	491	60		775	83	14.67	61	17
				Summa		100.-		6074	90		5290	-	100.-	416	98
Möjeryd den 20 mars 1928.															
Hans Ericson															
Beträddande godman:															
Emil Svensson															
Förordnad															

Möjeryd den 20 mars 1928.

Karl Olof Nilsson

Biträdnande godsmän:

Emil Svensson

Emil Svensson

ARVODESRÄKNING



för laga syneförrättning angående *"utredningsföretaget Nöjeryd"*
år 1928", i Romsly socken av Blekinge län;

upprättad enligt, nedanstående §§ i lantbruksingenjörstaxan av den 31 december 1920.

År och månad	Dag	A r b e t e	An- tal	å kr.				
					Kr.	öre	Kr.	öre
1	2	3	4	5	6		7	
		Kallelser och kungörelser, § 5, ... st.	6	0,50			3	-
		Ägomätning: 1:4000, §§ 6—9, ...						
		a) för mättningsområdets gränser enl. tariff I, ...						
		1) i åker, raklinje km.		1,50				
		krokinje "	3.8	3,00	11	40		
		i annan mark, raklinje "		3,00				
		krokinje "	0.3	6,00	2	80		
		2) för strandsträckor utefter sjö o. vattendrag med bredd över 15 m.						
		i åker, raklinje km.		3,00				
		krokinje "		5,00				
		i annan mark, raklinje "		5,00				
		krokinje "		11,00				
		3) för strandsträckor utefter mindre vattendrag, bredd 10—15 meter						
		i åker, raklinje "		1,00				
		krokinje "		2,00				
		i annan mark, raklinje "		2,00				
		krokinje "		5,00				
		b) för mättningsområdets olika ägoslag, ägofigurer och areal enl. tariff II						
		åker, medelareal > 25 ar st.	52	0.24	12	48		
		 har	13.06	0.78	10	19		
		äng och odlingsmark, medelareal 3.1 ar st.	11	0.18	1	98		
		 har	3.40	0.68	1	97		
		annan mark och impediment, medelareal 5 ar st.	4	0.05		20		
		 har	0.21	0.78		16		
		c) för vattenavlopp enl. tariff III med en medelbredd av $\frac{15-10}{10}$ m.						
		i åker o. d., raklinje km.						
		krokinje "						
		i annan mark, raklinje "						
		krokinje "	0.1	11.-	1	10		
		d) för textering, skala o. d., 1:sta regalarket			4	-		
		övriga regalark st.		1,00				
							45	28
		Överföres					48	28

1	2	3	4	5	6	7
		Överfört				48 28
		Avvägning:				
		a) avvägning, längdmätning o. d. § 44, mom. 4 1 dagar		12,00	12 --	
		b) ytaavvägning, § 11, mom. 1, tariff IV				
		i öppen mark, medelantal 27 punkter pr har	har	13,06 0,66	8 62	
		avvägda punkter	st.	190 0,02	3 80	
		i annan mark, medelantal 27 punkter pr har	har	340 1,32	4 49	
		avvägda punkter	st.	30 0,04	1 20	
		c) begränsningskurva, § 11, mom. 2:				
		i öppen mark	km.	38 2,50	9 50	
		i annan mark	„	0,3 5,00	1 50	41 11
		Arealuträkning, § 13, tariff V, medelareal 25 ar,	st.	67 0,05	3 35	
			har	16,67 0,10	1 67	5 02
		Ägobeskrivning, § 14, ägofigurer	st.	67 0,03		2 01
		Markvärdering,				
		a) uppskattning och värdering, § 44, mom. 5 dagar				
		b) gradtabell eller kurva, § 17, mom. 1,				
		för första kilometern av avlopps längd	km.		4 --	
		för övriga kilometer	st.	0,5 1,50	7 5	
		c) uträkning därmed av värde pr ytenhet, § 17, mom. 2 värdetal	st.	126 0,06	7 56	
		d) uträkning av förbättring eller försämring, § 18 ägofigurer	„	6,3 0,12	7 56	19 37
		Längdprofil § 20, längd skala 1:4000				
		a) uppritning enl. tariff VI, 1) nytt avlopp	km.	3,00		
		2) befintligt belopp ell. vall	„	1,65 3,50	5 78	
		b) antal ritningar	st.	1 3,00	3 --	8 78
		Tvårsektion § 22, 1:100,				
		vid uppritning av endast befintlig eller ny sektion	„	0,15		
		„ „ „ såväl „ som „ „	„	5 0,25	1 25	
		tillägg för m ² av våta sektionsarean vid h. v. y. nämligen för	„			
		„	„			1 25
		Hydrografisk utredning, § 24, grundbelopp	„		2 --	
		för vattenområdets areal	km. ²	0,02		2 --
		Dimensionsberäkning, § 25,				
		a) för öppet avlopp, utan särskild beräkning	km.	1,65 3,50	5 78	
		tillägg för särskild beräkning av dimensionerna	„	1,65 1,00	1 65	
		„ „ våta sektionsarean vid h. v. y, 0,50 kr. pr m ²				
		nämligen m ² sektion på	„			
		„ „ „	„			
		„ „ „	„			
		b) täckt ledning, 1) inre diameter intill 20 cm.	„	6,00		7 43
		2) „ „ över „	„	10,00		
		Överföres				125 75

1	2	3	4	5	6	7
		Överfört				135 75
		Inritning å kartan av avlopp och vallar, § 27, grundbelopp			1 —	
		tillägg för varje cm. verkligt mått å kartan cm.	36	0,03	1 08	2 08
		Arbetsbeskrivning, § 28, 1:sta sidan			3 —	
		tillägg för övriga sidor st.	1	2,00	2 —	5 —
		Kostnadsberäkning, § 29, nyanläggning km.		2,50		
		därjämte 25 öre pr m ² av våta sektionsarean vid h. v. y.				
		nämligen m ² sektion på				
		b) vid förändring av befintligt avlopp	1,65	4,00	6 60	
		därjämte 50 öre pr m ² av våta sektionsarean vid h. v. y.				
		lika som tillägget för dimensionsberäkningar				
		c) av kostnadsförslagets slutsumma 0,1 % (broar inberäknat)			5 29	11 89
		Förslag till bro- och trummbyggnad, §§ 34 och 36				
		1) Enkel bro och trumma. a) för ritarbetet 5 13			8 —	
		b) för detaljerad kostnadsberäkning km.				
		c) för grundförstärkning				
		2) Annan bro i två projektioner, a) för dimensionsberäkning		8,00		
		b för ritarbetet, teoretisk spännvidd m.		1,00		
		och för särskilt konstruerat landfäste st.		4,00		
		c) för kostnadsberäkning, teor. sp. v. m.		0,50		
		och för särskilt konstruerade landfästen st.		4,00		8 —
		Införande av höjdsiffror å plankartan, § 39	220	0,01		2 20
		Ersättningslängd, § 42, grundbelopp			1 50	
		för varje ersättningsbelopp st.	25	0,28	6 25	7 75
		Utlåtande och betänkande, § 43 sid.	7	3,00		21 —
		Sammanträden och upprättande av protokoll, § 44, mom. 1, dagar	2	12,00		24 —
		Särskild utredning, § 44, mom. 2		12,00		
		Kostnadsfördelningslängds upprättande, § 44, mom. 14	1/2	12,00		6 —
		Utredning å länets lantmäterikontor rörande fastighetsgränser, jordregisternummer o. d. § 44, mom. 15 dagar	1	12,00		12 —
		Summa kronor				235 67
		Lösen för:				
		Kopia av plankartan, § 49,				
		1) 1:sta regalarcket			7 —	
		övriga regalarck		1,75	—	
		2) efter kartans skala och ägofigurernas medelareal, tariff VII,				
		skalan 1:4000, medelareal 25 ar ägofigurer st.	67	0,07	4 69	
		har	16 67	0,14	2 33	
		höjning för handkopia å ritpapper, 25 %			1 76	
		Överföres			15 78	

702
351
122

1	2	3	4	5	6	7
		Överfört			15 78	
		3) insättning av höjdlägestal..... st.	220	0,02	4 40	
		„ „ kanaler och diken, grundbelopp			1 75	
		tillägg för varje cm. verkligt mått å kartan, cm.	36	0,05	1 80	23 73
		Kopia av längdprofil, tvärsektioner samt förslag till broar och trummor å ritpapper, § 52.				
		1) enligt tariff VIII i skala 1:4000,				
		nytt avlopp km.		5,00		
		ändring av befintligt avlopp	1.65	6,00	9 90	
		2) tvärsektioner, originalritningens belopp med 30 % förhöjning			1 63	
		3) broar och trummor, „ „ „ 30 % „			10 40	
		4) för varje med rubrik, skalor o. d. försett blad				
		längdprofilritningar st.		3,00		
		tvärsektions- och broritningar	1	5,00	5 -	26 93
		nedsättning för kopia å kalkerväv 25 %				
		Auskript av synehandlingarne, § 55 sid.	33	0,75		24 75
		Summa kronor				75 41
		Övriga förrättningskostnader,				
		Lösen av förordnandet jämte kommissionärsarvode				
		Annonskostnader ang. sammanträden				10 50
		Inbindning av förrättningshandlingarne				2 -
		Arvode till biträdande förrättningsmannen				68 40
		„ „ „ gode männen enligt egna räkningar.....				25 -
		Ersättning för hantlangning, materialier o. d.				
		Summa kronor				105 90
		Sammandrag.				
		Förrättningsmannens arvode				235 67
		Lösen för kopior och auskript				75 41
		Övriga förrättningskostnader				105 90
		Summa kronor				416 98

Den, som icke åtnöjes med denna räkning äger, att inom tre månader från nedanstående dag klander därå anställa genom stämning till

Oskru häradsrätt.

Möjligt den 30 mars 1928...

Statens lantbruksingenjör.

Att sakägarna erhållit en med denna lika lydande räkning betyga:

Kronor kvitteras:

den 19.....