


Förslag till "Utdikningsföretaget Gustafstorp-Galleryda år 1928" i Mörrums socken av

Blekinge län; upprättat vid synförrättning enligt vattenlagen år 1928 av:

Magnus Nieu.

Statens landbruksingenjör.

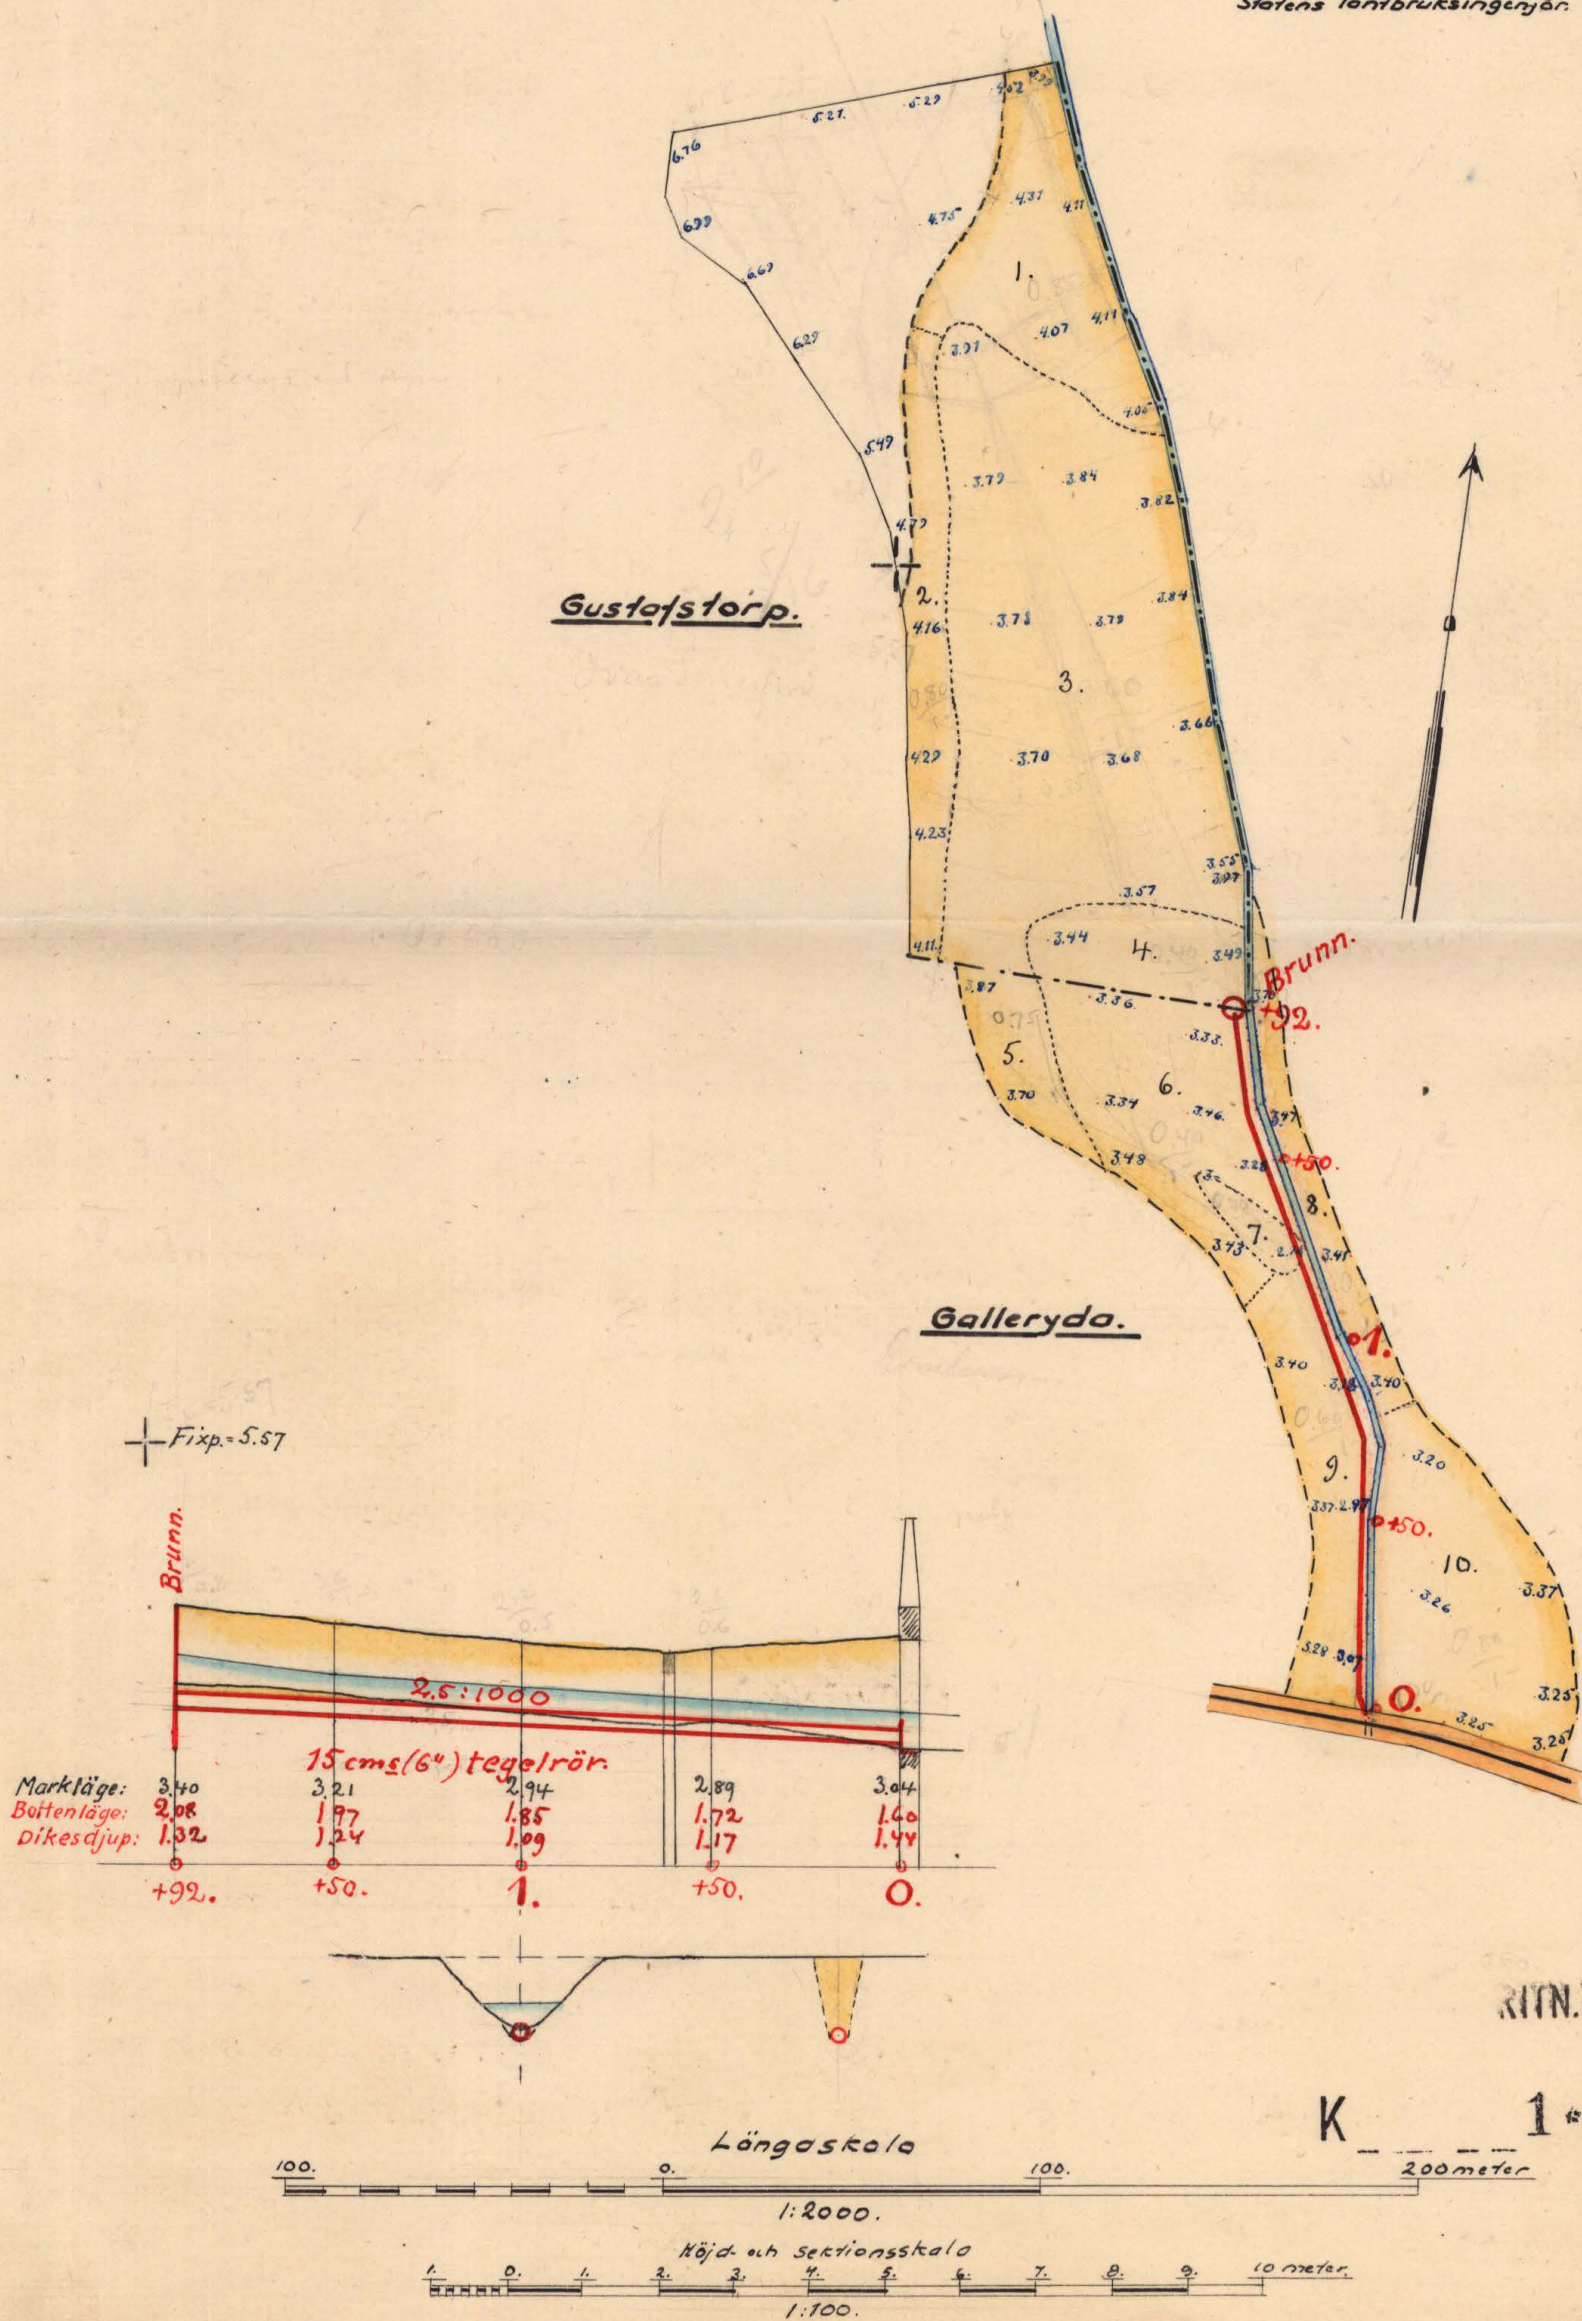

RITN.Nr 001

K 1-0606



Akt nr:
A606

AU\$A606

inf. 72 101



N. O. 86/87

K _____ 1.0606

Kunpl. Lantbruksstyrelsens
Kult. tekniska byrås arkiv

II: 81.
Handlingar rörande "utdikningsföretaget Gustafstorp - Gallerydo år 1928" i Mörrums socken av Blekinge län; upprättade vid synförrättning enligt vattenlagen år 1928 av:

Magnus Wixell.
Statens lantbruksingenjör.

Innehålla 15 skrivna sidor.

Härtill hör 1 blad ritningar.

Protokoll, för en sammantida
rörande syreförädlings enligt
vårslagen.

År 1928 den 15 augusti kl. 10 f. m. inlämnas
av underskriften, statens landbruksinspektör, hos
landbrukets Ivar Sörensen i Gustafstorp för
att på grund av vederbörig förordnande (bil. 4)
hänföra syreförädlings enligt 7 kap. vårslagen
i så för förordnande av vederbörig och
tillhörande hemmanet 5/16 nr. 210 Gustafstorp
i Mönsterås socken av Blekinge län.

Delägarna i företaget hade beslutat kallade till
sammantiden i den för skänning stadgade ordning
och hade på grund härav följande personer
tillståndsbeslut, nämliga:

förädlingsordnaren: Ivar Sörensen för
5/16 nr. 210 Gustafstorp,
samt Emanuel Eriksson för 4³/₁₆ nr. Gullerup.
Såsom godmän hade tillståndsbeslut Nils
Herman Jönsson, Borselius och Martin Jönsson,
Mönsterås.

§ 1.

Det för underskriften utförda förordnandet att
hänföra ifrågakommande förädlings uppläses.

§ 2.

Jär emot syreförädlings ordnaren ej uttränas.

§ 3.

Lagen hinder emot företaget förslagen ej

§ 4.

Förädlingsordnaren hade i följande beslut beslutat
någon förändring i ordningen för det ifrågakommande utdr.
nysföretaget och uppgjort preliminärt förslag till
detsamma, och förklarades detta vara för del.

ägarna.

§ 5.

Före sammankommet börjar kunde styrelsen i följande
företaget förklarade godkännandet i de punkter som
var föremål för denna förordning och sedan utvald
någon verkställande rörande den gemensamma företaget upp-
räknade påståenden för de särskilda följande
delarna dess belopp delägarna.

§ 6.

Delägarna i företaget ingingo förordning angående
delarna som utvaldes och blev denna förordning
av styrelsen utvald. I styrelsens
utvalda skulle de gjorda överenskommelserna
intagras, och skulle således förordningen ingi sin
del av utvald.

§ 7.

Det av styrelsen angivna utvaldet upp-
lästes. (bis. B.)

§ 8.

Styrelsen tillkännagav att de utvalda Tran-
smission, Lyntaförbruk, utvalda och förvar-
ta företaget kunde kända kända och sättnings
och skulle dess hos honom vara tillgängliga
under bestämda tiden.

§ 9.

Sedan alla frågor om företaget var som
beholdande förklarade förordningen avslutad.

Att så till en

Maximilian

Biträddare genom:

Barthelsson Nils Herman Johansson

Nym B1
1927.

23

Bil. dt. 23.
Ink. till landskansliet
i Karlskrona
den -7 JAN 1927

Fria

Konungens Befallningshuvuds i Blekinge
län.

Resolution.

Överlämnas till lantbruksingenjören Magnus
Wickell, som härigenom förordnas att lagligen
verkställa ifrågavarande förrättningar.

Karlskrona å landskansliet den 11 janu-
ari 1927.

Resol. dt. 23.

Lantbrukets

Undertecknad för härmed vidtadt anlita
ett vederbörlig förrättningsman måtte förordnas
att handlägga synesförrättning för förläggning
av mark, tillhörande nite hemman "52 nr
n: 2 Gustafstorp, i Mörrums socken.

Förutn nämnda hemman förmanas följande
fastigheter komma att beröras av frätaget,
nämligen:

n: 1 Gulleryds, ägare Emanuel Eriksson.

n: 2 Gustafstorp, " August Pettersson.

Gustafstorp den 7/12 1926.

Yours Lovvén

Bil. B.

U T L Å T A N D E

avgivet av synemännen rörande "utdikningsföretaget Gustafs-
torp - Galleryda år 1928" i Mörrums socken av Blekinge län.

F ö r e t a g e t s a n d a m å l.

Sökanden till företaget har yrkat, att möjlighet skall
beredas hans invid rågången mot hemmanet n:r 4 Galleryda be-
lägna åkerjord att torrläggas till 1,2 meters djup. Detta
kan ske antingen genom att upptaga det befintliga från ifrå-
gavarande område ledande avloppsdiket till större dimensio-
ner än detta nu innehar, eller ock genom att vid sidan om
detta avloppsdike upptaga ett nytt avlopp, som i så fall
helst bör göras täckt och avse endast bortledandet av grund-
vattnet från de marker, genom vilka detsamma skulle ledas,
samt därjämte nödig upprensning utan ökning av dimensionerna
av det befintliga öppna avloppsdiket.

N e d e r b ö r d s o m r å d e.

Det ifrågavarande området ingår ej i något av de i
kungl. kungörelsen den 13 april 1922 intagna nederbörds-
områdena.

F ö r b e r e d a n d e u n d e r s ö k n i n g a r,

a r e a l o c h d y l.

De marker, som komma att beröras av det ifrågasatta företaget, hava blivit å marken inmätta och avvägda, och finnes plankarta med insatta höjdsiffror över desamma bifogad detta utlåtande. Arealen av markerna, som utgöres av endast åker, uppgår till 2,68 hektar. I den detta utlåtande bifogade beskrivningen samt arealuträknings- och värderingslängden finnas områdena närmare angivna.

Över det befintliga avloppsdiket har efter verkställda avvägningar och jordundersökningar profil blivit uppgjord, av vilken fallförhållanden och dyl. framgår.

Hydrografiska undersökningar.

Nederbördsområdet för det befintliga avloppsdiket uppgår till omkring 470 hektar. Om det öppna diket skall avföras såväl grundvattnet från de nu ifrågavarande vattenskadade markerna, som avrinningen från nederbördsområdet i övrigt erfordras att detsamma upptages till ett medeldjup av omkring 1,50 meter samt med en bottenbredd av 0,50 meter, varjämte diket slänter böra grävas med en sidolutning av 1 : 1,5. Sökandens mark kan emellertid även torrläggas medelst ett invid västra sidan av det befintliga avloppsdiket förlagt täckdike, vilket i så fall bör utföras medelst 15 cm:s /12"/

6.
rör, och bör då en slambrunn anordnas i rågången mellan

Gustafstorp och Galleryda ägor. Rörledningen bör givas ett

relativt fall av minst 2,5 : 1000.

K o s t n a d e r .

Kostnaden för upptagande av det befintliga öppna av-

loppet till för torrläggningen erforderliga dimensioner har

beräknats till ett belopp av 620-kronor. För en 15 cm:s

/ 6" / rörledning invid avloppsdiket skulle kostnaden upp-

gå till 375.- kronor.

B å t n a d g e n o m f ö r e t a g e t .

Jämligt bestämmelserna i 7 kap. 22 § och 10 kap. 60 §

vattenlagen hava synemännen verkställt uppskattning av den

genom företaget uppkommande båtnaden och återfinnas såväl

de särskilda ägofigurernas som de på de särskilda fastighe-

terna belöpande andelarnas värden före och efter den fö-

reslagna avdikningen, ävensom båtnadsvärdena i den förut

angivna beskrivningen samt arealuträknings- och värderings-

längden. Enligt denna längd utgör markens värde före torr-

läggningen 3424.- kronor och efter torrläggningen 5360.-

kronor, vadan värdeökningen genom företaget skulle komma

att uppgå till 1936.- kronor.

Beträffande tillvägagångssättet vid uppskattningen
av den genom företaget uppkommande båtnaden torde böra
anföras, att vid markvärderingen hänsyn tagits till så-
väl jordens naturliga beskaffenhet som lutningsförhål-
landen, belägenhet med avseende på avdikningsmöjlighet
och andra förhållande, som härvid kunnat inverka. De i
beskrivningen för de särskilda ägofigurerna angivna höjd-
lägesgraderna hava bestämts med ledning av särskilt upp-
rättad gradtabell.

F ö r e n i n g a n g å e n d e f ö r e t a g e t .

Delägarna i företaget hava beträffande utförandet och
delaktigheten i kostnaderna för detsamma träffat förening,
vilken av synemännen prövats lämplig och av dem blivit vits-
ordad. Denna förening skall biläggas detta utlåtande och ut-
göra en del av detsamma.

S ä r s k i l d a b e s t ä m m e l s e r .

Synemännen få i öfrigt bestämma:

att den täckta avloppsledningen skall utföras i enlighet med
det nu upprättade förslaget;

att den föreslagna slambrunnen skall utföras av skolad fält-
sten eller kilad sten med en diameter av minst 0,6 meter samt
göras minst 0,5 meter djupare än bottenläget för den från det-

9
samma ledande rörledningen; brunnen skall därjämte förläggas

på dubbel botten av tjärad plank;

att de i föreningen bestämda arbetena skola för all fram-

tid underhållas efter ^{samma} grunder, som blivit bestämda för arbetenas utförande;

att företaget skall vara påbörjat inom ett år efter det

denna förrättning vunnit laga kraft och vara bragt till

fullbordan innan den 31 dec. 1929;

att företaget skall benämnas "utdikningsföretaget Gustafstorp - Galleryda år 1928".

B e s v ä r s h ä n v i s n i n g .

Synemännen få meddela, att besvär emot denna för-

rättning må ingivas till Söderbygdens vattendomstol, a-

dress Stockholm, inom sextio dagar efter nedanstående

dag. I besvären, som skola ingivas i tre exemplar, sko-

la fullständigt upptagas klagandens alla påståenden och

skälen därtill och skola till besvären fogas de handling-

ar klaganden vill åberopa till stöd för ändringssökandet.

I övrigt hänvisas till 11 kap. 85 § vattenlagen beträffan-

de besvårs ingivande.

Gustafstorp den 15 aug. 1928.

Magnus Nicell

Biträdande godemän:

Nils Herman Jönsson *Anders Jönsson*

Förering,

ingången till synsförbättring enligt videnskaps-
rättsliga förutläggning av videnskapsrådets mark,
tillhörande hemmanen nr 2¹⁰ Gustafstorp
och nr 4² Galleryda, i Mörns socken i
Blekinge län.

1^o Det s.k. Skillevadsvägen mellan Gustafstorp
och Galleryda äro, på den sträcka där de sam-
ma leder genom hemmanet nr 4² Galleryda
äro, med till jämvägsströmmen (192 meter) upp-
rensas och underhålls till förutvarande
dimensioner, och deltagas ägaren av hemmanet
nr 2¹⁰ Gustafstorp med 35% och ägaren av
hemmanet nr 4² Galleryda med 65% i detta
arbete;

2^o På sträckan från jämvägsströmmen till vägen
med hemmanet nr 2¹⁰ Gustafstorp nedläggs
någon 5 meter väster om det i förväntade
punkt nämnda öppna riket en ledning av 6"
tegelrör med utlopp i jämvägsströmmen och skall
denne ledning utgöra avlopp för de nu ifråga-
varande videnskapsrådets markerna; därjämte anord-
nas en slambrunn i vägen med ägare till
nr 2¹⁰ Gustafstorp, och i enlighet med till
synsförbättringen utgjord förslag. Kostnaden
för denna åtgärd beaktas med 65% av äga-
ren till nr 2¹⁰ Gustafstorp och med 35% av äga-
ren till nr 4² Galleryda.

Gustafstorp den 15 aug. 1928.

Emanuel Ericsson Torst Lönnerman

Förstämde förening utsendes:

Magnus Nicell

Karl Herman Jönsson Karl Jönsson

Beskrivning samt **arealuträknings-** och **värderings-**

längd över vattenskadad mark tillhörande *utdikningsföreläget Gus-*
tafstopp - Gallmyrda år 1928 i *Mörums socken av Ble-*
kinge län; -

upprättade vid syneförrättning enligt vattenlagen år 1928.

Fastigheternas				Ägofigureras nummer & plankartan	Ägarnas namn, samt ägoslag m. m.
littera & plankartan	mantal	nummer	n a m n		
	5/16	2 ¹⁰	Gustafstorp	1	Jvar. Jonsson. sök.
				2	äker
				3	"
				4	"
					Summa
	1/6	4 ²	Gallerbyda	5	Emanuel Eriksson.
				6	äker
				7	"
				8	"
				9	"
				10	"
					Summa
	5/16	2 ¹⁰	Gustafstorp		Jvar. Jonsson sök.
	1/6	4 ²	Gallerbyda		Emanuel Eriksson
					Summa

A - r - e - a - l								Jordvärde per hektar vid fullständig torr-läggning	Före torrläggningen				Efter torrläggningen				Jordförbättring genom torrläggningen	
Åker, tomt o. dyl.		Äng och odlingsmark		Annan mark och landvinning		Impediment	Höjdlägesgrad		Jordvärde per hektar	Jordvärde per ägofigur	Höjdlägesgrad	Jordvärde per hektar	Jordvärde per ägofigur					
														kr.	kr.	öre		
har	ar	har	ar	har	ar	har	ar	kr.		kr.	kr.	öre		kr.	kr.	öre	kr.	öre
1																		
	29							2000	0.85	1700	493	-	1-	2000	580	-		
	17							2000	0.80	1600	272	-	1-	2000	340	-		
	97							2000	0.60	1200	1164	-	1-	2000	1940	-		
	13							2000	0.40	800	104	-	1-	2000	260	-		
	156										2033	-			3120	-	1087	-
	10							2000	0.75	1500	150	-	1-	2000	200	-		
	30							2000	0.50	1000	300	-	1-	2000	600	=		
	03							2000	0.40	800	24	-	1-	2000	60	-		
	11							2000	0.75	1500	165	-	1-	2000	220	-		
	22							2000	0.80	1600	352	-	1-	2000	440	=		
	36							2000	0.90	1800	648	-	1-	2000	7720	-		
	112										1639	-			2240	-	601	-
	156										2033	-			3120	-	1087	-
	112										1639	-			2240	-	601	-
	268										3672	-			5360	-	1688	-
Gutefästas den 15 aug. 1928. Magnus Mæll Bilräde g... Bertilsson Rity Hermantsson																		

Kostnadsberäkning över "utvikningsföretaget Gurslafs-
torp - Galleryda år 1928", i Mörums socken av
Blekinge län;

upprättad vid syneförrättning enligt vattenlagen år 1928.

Dagsverkspris: 5.- kronor.

Läge	Längd i meter	Arbete, jordmån, materialier m. m.	Antal	å kronor	Kostnad		Summa	
					kr.	öre	kr.	öre
		<u>Täckt ledning utefter det</u> <u>befintliga avloppsledet.</u>						
0-1+92	192	Grävning för nedläggning av rör, rörens läggning i djupa igen- fyllning	192	0.50	96	-		
		Tegelrör med 15cm (6") innerdiam.	350	0.30	195	-		
1+92		Brunn			40	-		
0		Täckningsrör av järn- eller cementrör eller ekplank, minst 1-m. långt			8	-	339	-
		För oföretadets arbeten, slitsning av verktyg samt ledning i tillag under arbetets utförande tillagss utlägg 10%.					36	-
		Summa					375	-
		Gurslafs torp den 15 aug. 1928. Magnus Wick						

[illegible]

[illegible]

SÖDERBYGDENS
24 APR. 1930
VALTEMDOMSTOL

upprättad enligt nedanstående §§ i lantbruksingenjörstaxan av den 31 december 1920.

[illegible]

1	2	3	4	5	6	7
		Överfört				14 09
		Avvägning:				
	a)	avvägning, längdmätning o. d. § 44, mom. 4 dagar	1/2	12,00	(6)	
	b)	ytaavvägning, § 11, mom. 1, tariff IV				
	i öppen mark,	medelantal punkter pr har har	2.68	0.66	1	77
		avvägda punkter st.	62	0.02	1	24
	i annan mark,	medelantal punkter pr har har				
		avvägda punkter st.				
	c)	begränsningskurva, § 11, mom. 2:				
	i öppen mark km.	1.2	2,50	3	-	
	i annan mark "	"	5,00			12 01
	Arealuträkning, § 13, tariff V, medelareal	27 ar, st.	10	0.07	70	
		har	2.68	0.20	54	1 24
	Ägobeskrivning, § 14, ägofigurer	st.		0,03		1 50
	Markvärdering,					
	a)	uppskattning och värdering, § 44, mom. 5 dagar				
	b)	gradtabell eller kurva, § 17, mom. 1,				
	för första kilometern av avlopps längd km.				4	-
	för övriga kilometer st.			1,50		
	c)	uträkning därmed av värde pr ytenhet, § 17, mom. 2 värdetal st.	20	0,06	1	20
	d)	uträkning av förbättring eller försämring, § 18 ägofigurer "	10	0,12	1	20
	Längdprofil § 20, längd skala 1: 4000					6 40
	a)	uppritning enl. tariff VI, 1) nytt avlopp km.		3,00		
		2) befintligt belopp ell. vall för " 0.5	4,-	2	-	
	b)	antal ritningar st.	1	3,00	3	-
	Toårsektion § 22, 1: 100,					
	vid uppritning av endast befintlig eller ny sektion "			0,15		
	" " " såväl " som " " "	1	0,25		25	
	tillägg för m² av våta sektionsarean vid h. v. y. nämligen för "					
	" "					25
	Hydrografisk utredning, § 24, grundbelopp				2	--
	för vattenområdets areal km.²	5	0,02		10	
	Dimensionsberäkning, § 25,					
	a)	för öppet avlopp, utan särskild beräkning för km.	1	3,50	3	50
		tillägg för särskild beräkning av dimensionerna "		1,00		
	" "	våta sektionsarean vid h. v. y. 0,50 kr. pr m²				
		nämligen m² sektion på "				
		" " " "				
		" " " "				
	b)	täcktt ledning, 1) inre diameter intill 20 cm. för "	1	6,00	6	-
		2) " " över " "		10,00		
		Överföres				9 50
						52 09

1	2	3	4	5	6	7
		Överfört				52 09
		Inritning å kartan av avlopp och vallar, § 27, grundbelopp			1 —	
		tillägg för varje cm. verkligt mått å kartan cm.	10	0,03	30	1 30
		Arbetsbeskrivning, § 28, 1:sta sidan			3 —	
		tillägg för övriga sidor st.		2,00		3 —
		Kostnadsberäkning, § 29, nyanläggning..... km.		2,50		
		därjämte 25 öre pr m ² av våta sektionsarean vid h. v. y.				
		nämligen m ² sektion på..... "				
		b) vid förändring av befintligt avlopp för "	1	4,00	4 —	
		därjämte 50 öre pr m ² av våta sektionsarean vid h. v. y.				
		lika som tillägget för dimensionsberäkningar				
		c) av kostnadsförslagets slutsumma 0,1 % (broar inberäknat)..... ⁶²⁰⁺³⁷⁵			1 —	5 —
		Förslag till bro- och trumbyggnad, §§ 34 och 36				
		1) Enkel bro och trumma. a) för ritarbetet				
		b) för detaljerad kostnadsberäkning km.				
		c) för grundförstärkning "				
		2) Annan bro i två projektioner, a) för dimensionsberäkning..... "		8,00		
		b för ritarbetet, teoretisk spännvidd m.		1,00		
		och för särskilt konstruerat landfäste st.		4,00		
		c) för kostnadsberäkning, teor. sp. v. m.		0,50		
		och för särskilt konstruerade landfästen st.		4,00		
		Införande av höjdsiffror å plankartan, § 39 "		0,01		— 62
		Ersättningslängd, § 42, grundbelopp			1 50	
		för varje ersättningsbelopp..... st.	1	0,25		
		Utlåtande och betänkande, § 43 sid.	7	3,00		21 —
		Sammanträden och upprättande av protokoll, § 44, mom. 1, dagar	1	12,00		12 —
		Särskild utredning, § 44, mom. 2 "		12,00		
		Kostnadsfördelningslängds upprättande, § 44, mom. 14.... "	1/4	12,00		3 —
		Utredning å länets lantmäterikontor rörande fastighetsgränser, jordregisternummer o. d. § 44, mom. 15 dagar	1/4	12,00		3 —
		Summa kronor				101 01
		Lösen för:				
		Kopia av plankartan, § 49,				
		1) 1:sta regalarket			7 —	
		övriga regalark		1,75		
		2) efter kartans skala och ägofigurernas medelareal, tariff VII,				
		skalan 1:4000, medelareal 27 ar ägofigurer st.	10	0,10	1 —	
		har 2.68	0.28		75	
		höjning för handkopia å ritpapper, 25 %			44	
		Överföres			9 19	

1	2	3	4	5	6	7
		Överfört			9 19	
		3) insättning av höjdlägestal..... st.	62	0,02	1 24	
		" " kanaler och diken, grundbelopp			1 75	
		tillägg för varje cm. verkligt mått å kartan, cm.	10	0,05	50	12 68
		Kopia av längdprofil, tvärsektioner samt förslag till broar och trummor å ritpapper, § 52,				
		1) enligt tariff VIII i skala 1:4000,				
		nytt avlopp km.		5,00		
		ändring av befintligt avlopp	0.2	7,00	1 40	
		2) tvärsektioner, originalritningens belopp med 30 % förhöjning			33	
		3) broar och trummor, " " " 30 % "				
		4) för varje med rubrik, skalor o. d. försett blad				
		längdprofilritningar st.	1	3,00	3 -	
		tvärsektions- och broritningar		5,00		4 73
		nedsättning för kopia å kalkerväv 25 %				
		Avskrift av synehandlingarne, § 55 sid.	16	0,75		12 -
		Summa kronor				29 41
		Övriga förrättningskostnader,				
		Lösen av förordnandet jämte kommissionärsarvode				
		Annonskostnader ang. sammanträden				
		Inbindning av förrättningshandlingarne 2 st.				1 -
		Arvode till biträdande förrättningsmannen				26 80
		" " " gode männen enligt egna räkningar.....				5 -
		Ersättning för hantlangning, materialier o. d.				
		Summa kronor				32 80
		Sammandrag.				
		Förrättningsmannens arvode				101 01
		Lösen för kopior och avskrift				29 41
		Övriga förrättningskostnader				32 80
		Summa kronor				163 22

Den, som icke åtnöjes med denna räkning äger, att inom tre månader från nedanstående dag klander därå anställa genom stämning till Osten häradsrätt.

Gustafslöf den 15 aug 1928

Staten
Statens lantbruksingenjör.

Att sakägarne erhållit en med denna lika lydande räkning betyga:

Kronor kvitteras:

den 19.....