

4





Blod I.

Förslog till "utdikningsföretaget Holahult år 1929",
i Åryds socken av Blekinge län; upprättat vid synförrättning enligt vatten-
lagen år 1929 av:

Magnus Nicau

Statens lantbruksingenjör.

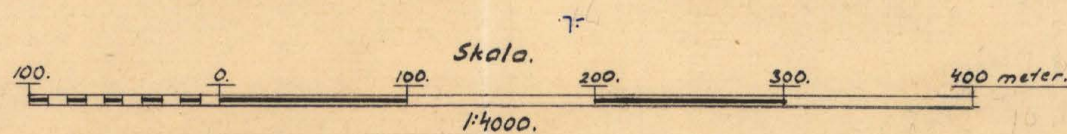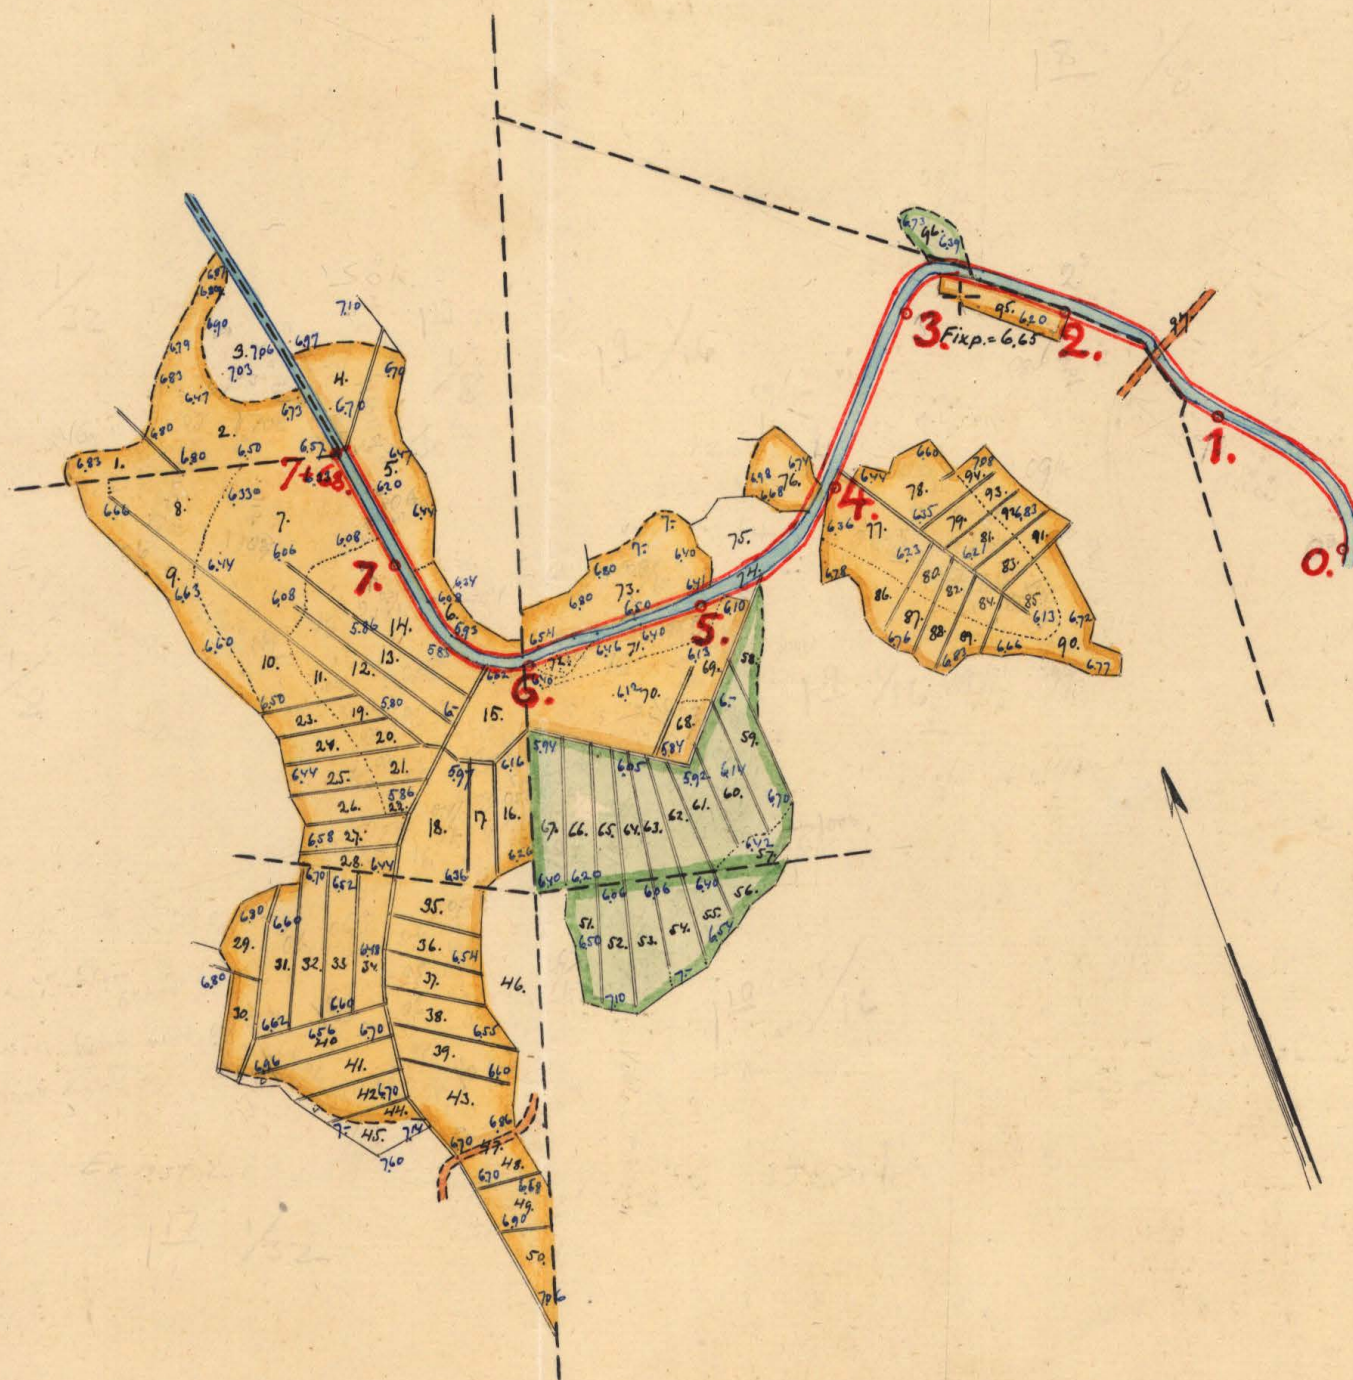

RITN.Nr 001

K 3*0612

5

20 JUNI 1931
VATTENDOMSTOL

17 DEC. 1929
VATTENDOMSTOL



Blad 2.

Förslag till "utdikningsföretaget Halahult år 1929",

i Äryds socken av Blekinge län; upprättat vid synförrättning enligt vattenlagen år 1929 av:

Raymus Næslund

Statens lantbruksingenjör.

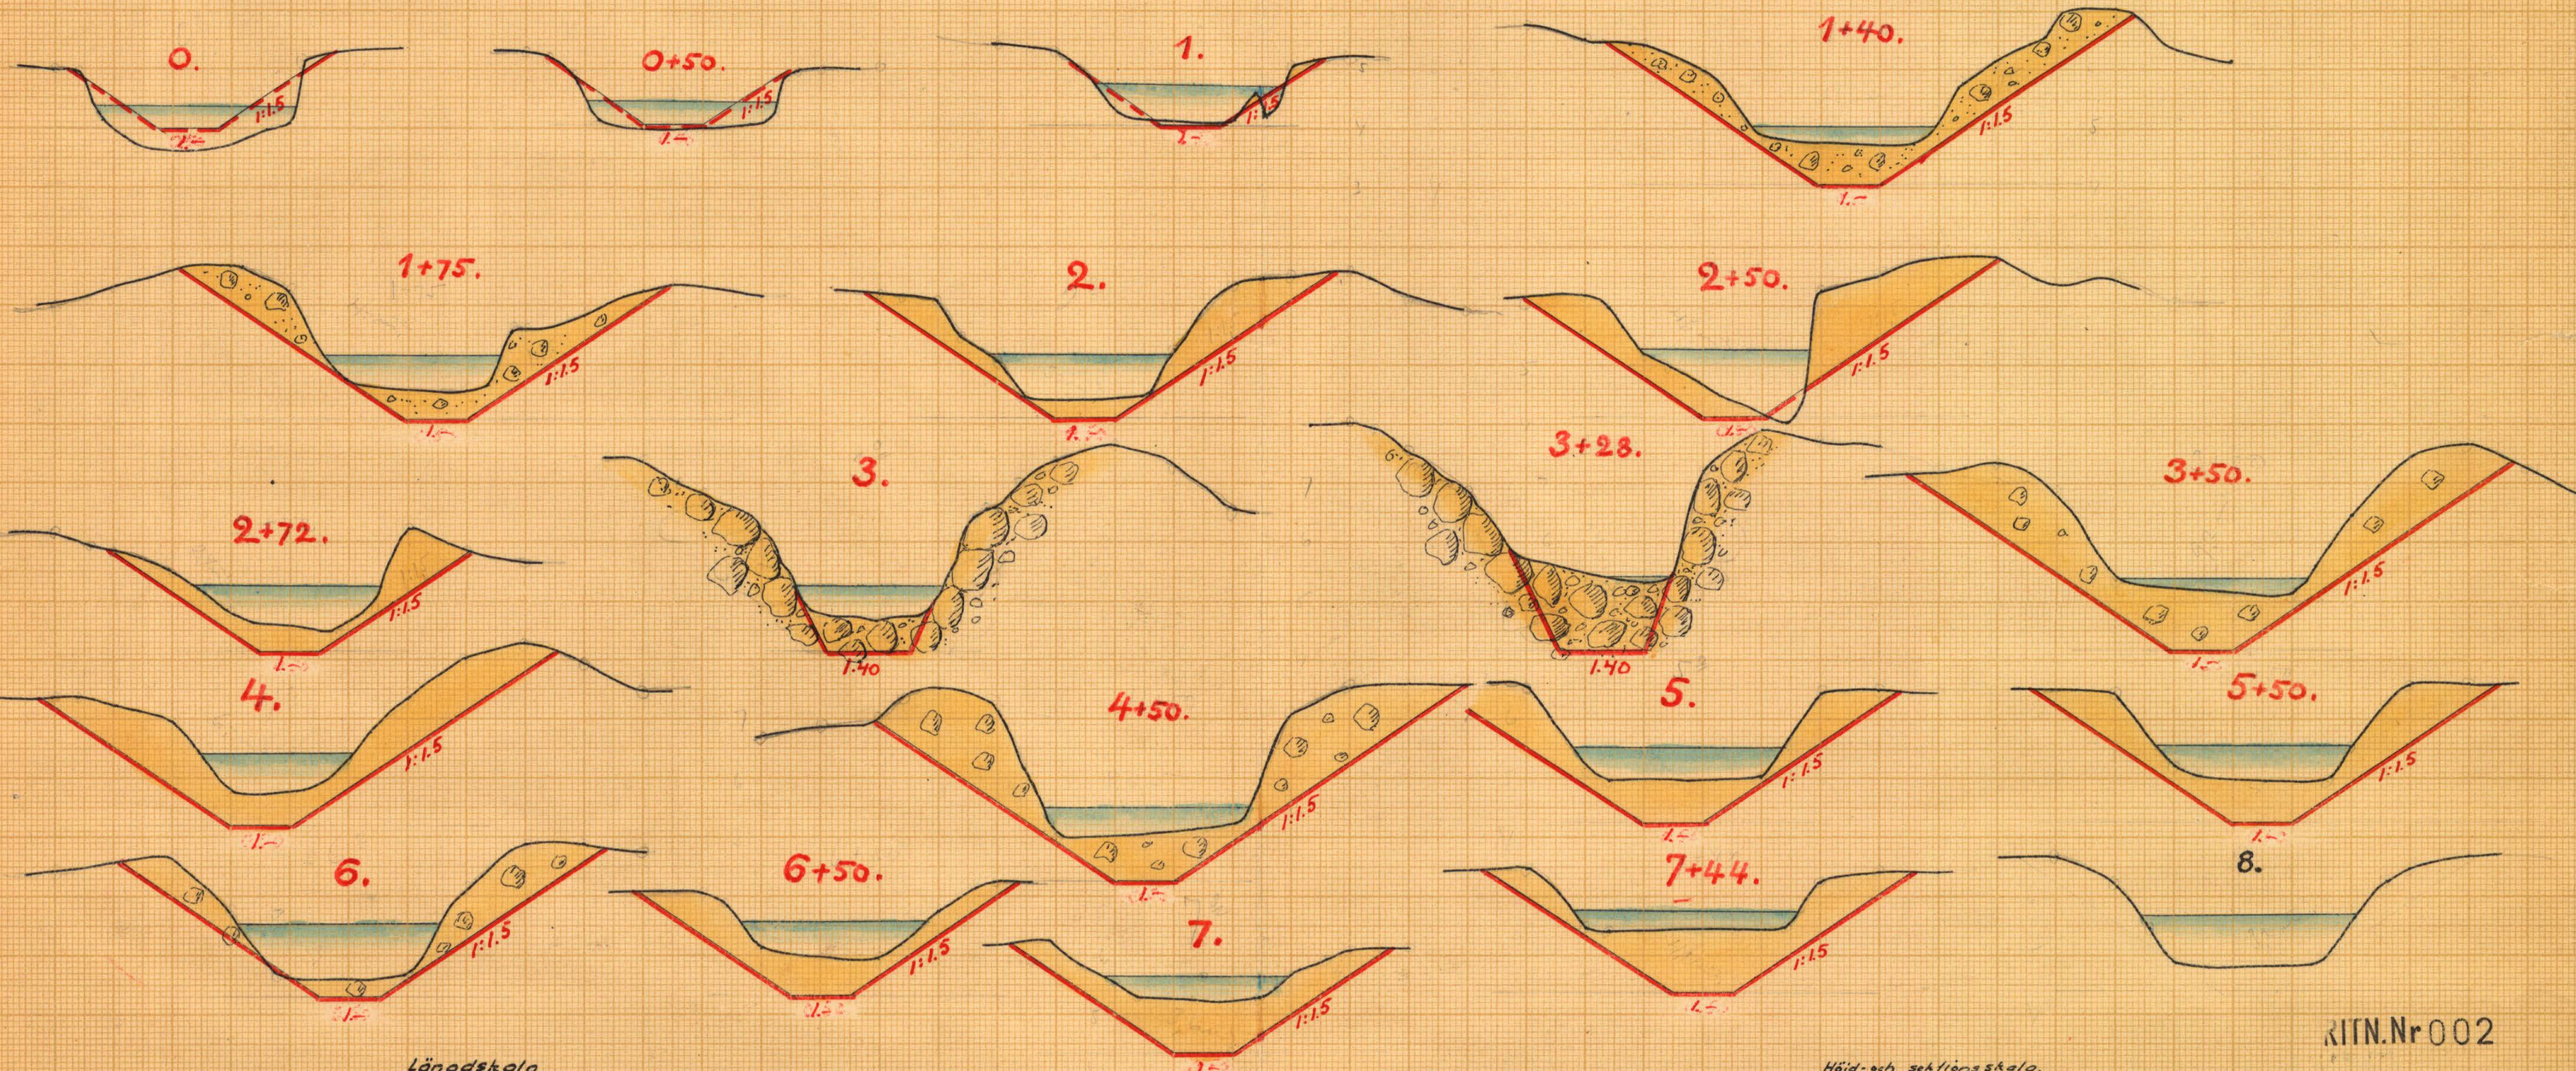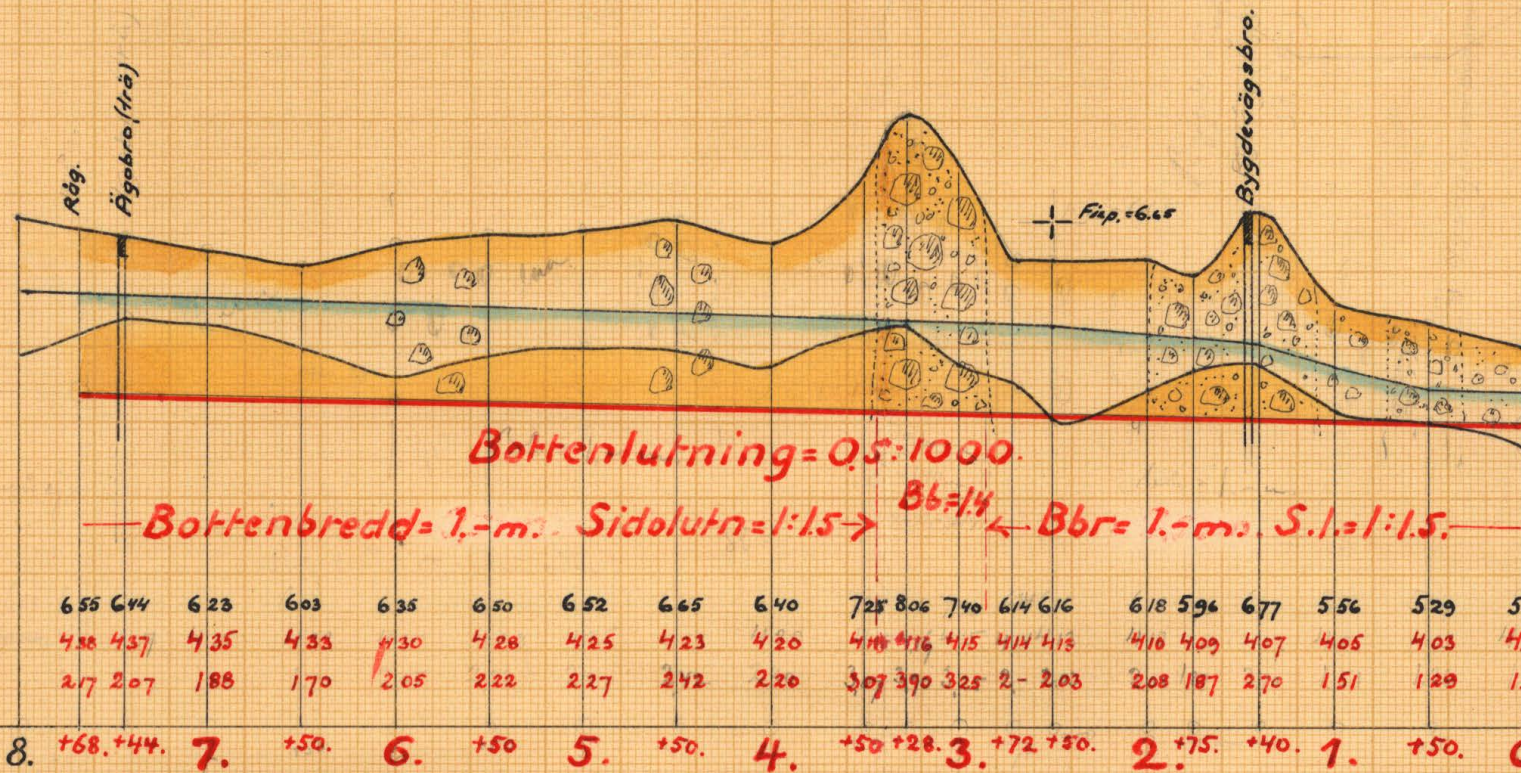

Längdskala
100. 200. 300. 400. 500. 600 meter
1:4000.

Höjd- och sektionsskala.
1. 2. 3. 4. 5. 6. 7. 8. 9. 10 meter
1:100.

RITN.Nr 002

K

3*0612

Förslag till "utdikningsföretaget Holahult år 1929", i Äryds

Blad 3.


socken av Blekinge län; upprättat vid syneförrättning enligt vattenlagen år 1929 av:

Maynus Nissen




Statens lantbruksingenjör.



Förslag till bygdevägsbro vid 1+44.

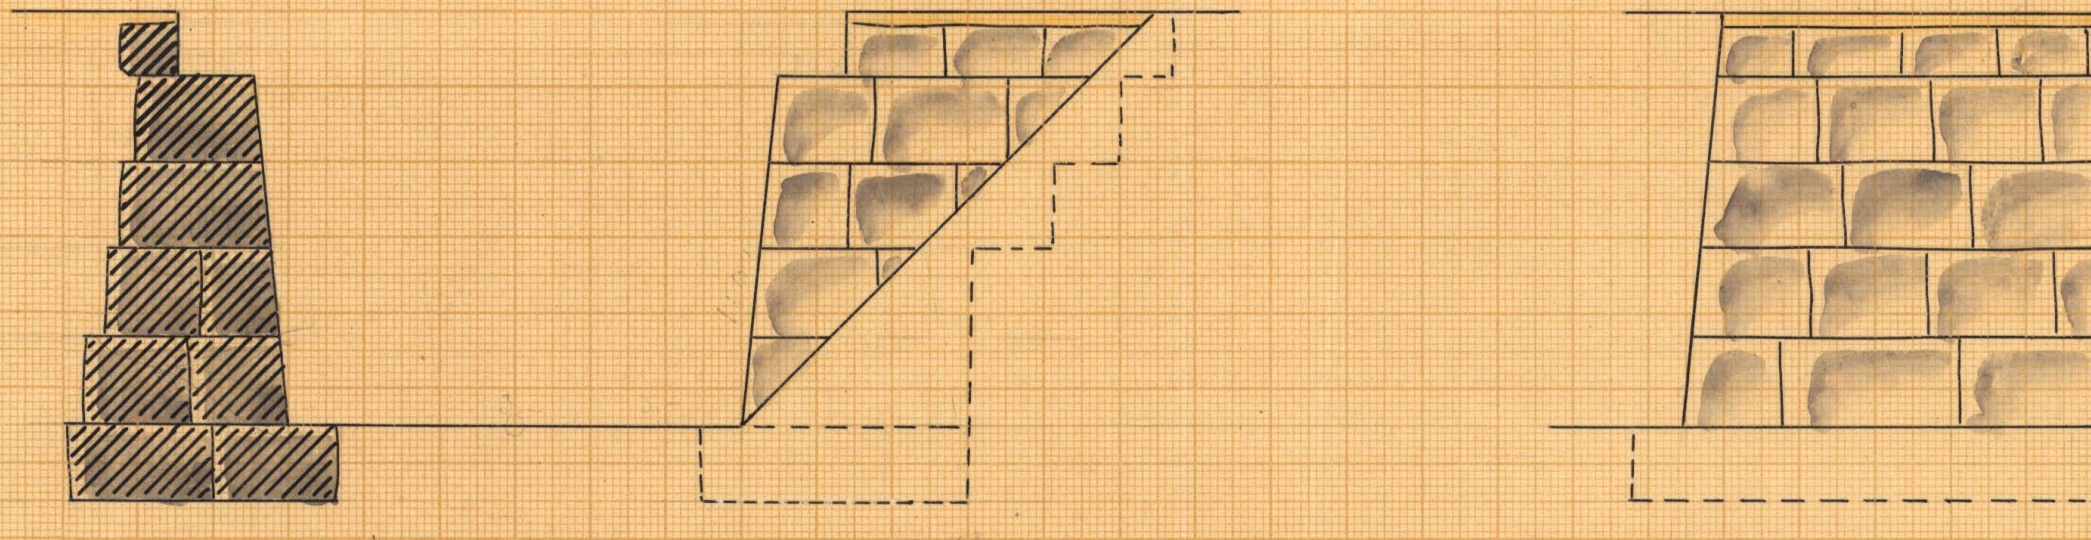


Förslag till ögobro vid 7+44.

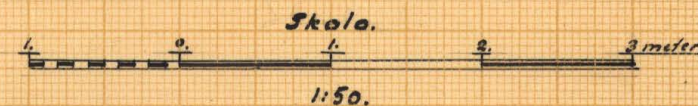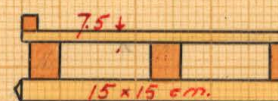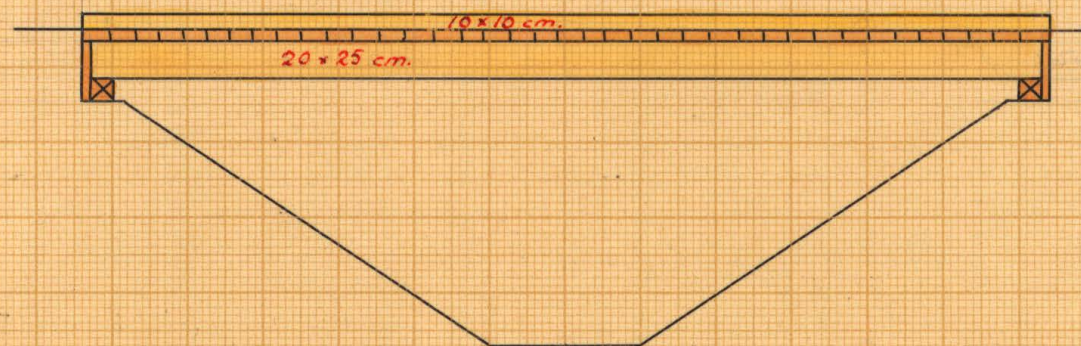

RITN.Nr003



K

3*0612

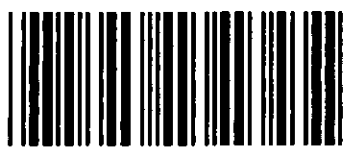

Akt nr:
A612

AU\$A612

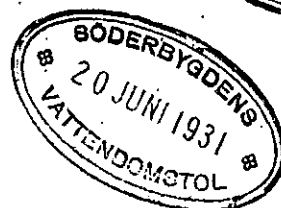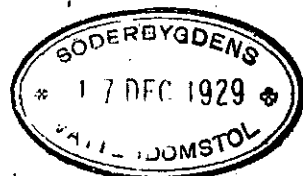

Kungl. Lantbruksstyrelsens
Kulturtekniska byrås arkiv

K 3-0612

N. O. 84/85.

Vattenlagen.

II A. 82: 2

Handlingar rörande "utdikningsföretaget
Holahult år 1929", i Åryds socken av Blekinge
län; upprättade vid synförrättning enligt vattenlagen år 1929 av:

Magnus Wixell.
Statens lantbruksingenjör.

Innehåller 32 skrivna sidor.

Härtill hörer 3 blad ritningar.



Protokoll för en sam-
manträdande nämnde synfö-
rättning i Hålsjöhuset.

År 1929 den 19 september kl. 10 f. m.
invaldes sig underseende statens lantbruks-
ingenjör, hr lantbrukaren C. Aug. Anders-
son i Hålsjöhuset för att på grund av veder-
bärligt förordnande (bil. A.) handlägga sy-
nreförretning enligt 7 kys. väd. anlagen för
förläggning av väd. skedst mark tillhö-
rande Hålsjöhusets by i Ångs socken av
Blekinge län. — Delägarna i förslaget
kunde genom Kungälvskas, dels infäst i tidningen
Karlshusens Skedstors försäkringen den 5 inner.
sept. (bil. B) att dels upplänt i Ångs sockens
kyrkan sönder den 8 inner. sept. (bil. C.),
även genom särskilda underseende
enligt bilagt förteckning (bil. D) blivit be-
kanta till sammantaget att hade på grund
härav följande personer tillträdskommitt
nämneligen:

förordningsordanden:

C. Aug. Andersson för $\frac{1}{8}$ m. v. 113 Hålsjöhuset,
samt övriga delägarna:

Fritz Kroksson	"	$\frac{1}{32}$	"	116	dr.
Ernst Larsson	"	$\frac{1}{32}$	"	117	dr.
Viktor Håkansson	"	$\frac{1}{32}$	av	116	dr. och
Elof Mattsson	"	$\frac{1}{8}$	"	118	dr. och
	"	$\frac{1}{16}$	"	119	dr.

Såsom godman hade tillträdskommitt Peter
Jönsson, Ojaljövärde och August Oleson, sten-
gölsmästare.

§1.

Det för förutnigssamman utfördes förut.
under en kortliggande ifrågasättande förutnig
upplästan.

§2.

Jär enat synerman kunde ej, vare sig
av dess eller av delägarna i förutnig ut.
nåas.

§3.

Lagen kunde enat förutnig förutnig, enligt
synermans åsikt, ej ut kunde dylikt kunde
ej heller av delägarna anföras.

§4.

Förutnigssamman kunde i förutnig lätit verk.
ställa förutnigssamman för förutnig ut.
ledning av dess uppgift preliminärt
förutnig till det samman. Detta förutnigssamman
delägarna ut. dylikt av dess.

§5.

Det upplästes ut den i vägen mot Tatta-
mils belägen hem när det underhålls
av vederbörande värdställe. Denne för
måtte i samband med förutnigssamman anläggas.

§6.

Synerman ut. delägarna begär sig
nu ut på andringssamman för ut verk.
ställa nödiga förändringar ut. beaktning.
gar. — Efter återkommer förutnigssamman
mantrådet ut. diskuteras härvid utver-
ligare skningsplanen.

§7.

För dagen förutnigssamman ej flera frågor ut.
beaktas, varför sammanträdet avslutades.

med tillkännagivande, att nytt sammantående
kommer att äga rum i samma plats nä-
st dagen den 4 nästa november kl. 10 f.m. de
delägna och godkända hade ett tillståndskun-
nande om kallelsen in detta tillkännagivande.
För detta sammantående skulle jämföras vederbörlig
västypiska kallas.

Hälsnats den 19 sept. 1929

Magnus Møller

Biträden godkända:

Peter Jönsson

Per Blom

År 1929 den 4 november kl. 10 f.m. in-
ställes sig årets fört sammantående synsammän
för förtid behandling av det ifrågakommande
utvecklingsförtaget och hade därjämte följ-
ande person tillståndsbevis, nämligen
Fritz Krohn, Hälsnats

C. Aug. Andersen, Jr.

Ernst Larsson, Jr.

Viktor Kållmark, Jr.

Elof Mattson, Jr. och

utfränd i årets verksamhet väst-
stypiska N. Klemetsen, Møller.

§ 8.

Sedan föregående sammantående hade fö-
rsta mötet om uppgift förtidigt för-
slag till det föreliggande utvecklingsförtaget
och förordas nu detta för de föreslagna,
varit såväl den för varje särskild förtidigt
beräknade biträden genom förtidigt som
delaktigheten i biträden för det samma
delgav.

§9.

Västergårdens styrelse meddelade, att han
från sin del ej kunde väntning att angifva an-
gående det uppräknade förtaget för honom i
byggderådet, ävensom att Västergården inskr-
de, att de därefter själva utförde det ifrå-
gavarde byggandet.

§10.

Det av styrelsen angående förtaget
angivna utlåtandet upplästes (bil. 6.)

§11.

De deltagarna i förtaget äro flera än
två skall jämlikt 7 kap. 61 § värdelagen
utösa styrelse för handhavande av de
med förtaget främmande angelägenheterna
och uppdraget på grund härav att under hän-
visning till 10 kap. 72 § värdelagen styrelsen
men att C. Aug. Andersson, Hålsåhl, att ut-
färda kallade för styrelsen.

§12.

Styrelsen utsåg C. Aug. Andersson, Hå-
lsåhl, att emottaga af förvarn till förtaget
härmed bekräfta af ritningen, att skola den
hos ~~hans~~ ^{under beaktande} vara tillgängliga för envar, em-
åttunda att granska den eller tege avskrift
därav.

§13.

Äro vidare frige förklarna ej att be-
kräfta i samband med styrelseutnämningen,
varför dennesamma förklarade avslutas.

Hålsåhl den 4 nov. 1929

Magnus Nicell

Bilaga godkännt

Byggherren Peter Jönsson

Ym B 5/1927.

13.

Ink. till landskansliet
i Karlskrona

den 22 FEB 1927

B. A.

Till

Kommunen Befruktningsskavanda i Blekinge
län.

Resolution.

Översändes till statens lantbruksskolejör
Magnus Wårell, som härigenom förordnas att
lagligen verkställa ifrågakavanda förrättningar.

Karlskrona å landskansliet den 24 februari 1927.

På lärostyrelsens vägnar.

Magnus Wårell

H. A. Sjöström

Ankallas vidare att beviljande förrättningar
måtte förordnas att jämlikt 7 kap.
vattenlagen handlägga synförrättningar för
anläggning av vattenledningsverk i
Halshults by, i Årjö socken.

Följande fastigheter förmedlas komma att
beröras av företaget, nämligen:

Halshult nr 1 ägare C. Aug. Andersson fol.

J " " Olof Mathsson

J " " Ernst Larsson

J " " Olof Håkansson, od.

J " " Fritz Krohn

Halshult per Halshults den 19/2 1927

C. Aug. Andersson

Bil. C.

K U N G Ö R E L S E.

Sammanträde för syneförrättning enligt 7 kap. vattenlagen rörande torrläggning av mark, tillhörande fastigheterna Halahult nr 1⁸, 1⁹, 1¹⁰, 1¹³, 1¹⁶ och 1¹⁷, i Åryds socken av Blekinge län, kommer att äga rum hos lantbrukaren C. Aug. Andersson i Halahult torsdagen den 19 innev. sept. kl. 10 f. m. och varda härigenom ägare och nyttjanderättshavare av ovannämnda fastigheter, ävensom envar annan, som förmenar sig komma att av ifrågavarande företag beröras, kallade att vid detta sammanträde närvara.

Vedeby, Torskors den 3 sept. 1929.

Magnus Wixell.

Statens lantbruksingenjör.

Uppläst i Åryds sockens kyrka söndagen den 8 sept. 1929,

betygar:

ex. officio
Hjalmar Holm,
kommisiter.

Bil. D.

F Ö R T E C K N I N G över till nedanstående personer
avsända underrättelser rörande sammanträde för syneförrätt-
ning angående torrläggning av vattenskadade marker, till-
hörande fastigheterna Halahult n:r 1⁸, 1⁹, 1¹⁰, 1¹³, 1¹⁶ och
1¹⁷, i Åryds socken av Blekinge län, vilket kommer att äga
rum hos lantbrukaren C. Aug. Andersson i Åryd torsdagen den
19 sept. 1929 kl. 10 f.m.
Avsändningsdag den 3 sept. 1929.

Fritz Kroksson	Halahult	Halasjö
C. Aug. Andersson	"	"
Ernst Larsson	"	"
Viktor Olsson	"	"
Elof Mattsson	"	"

Vedeby, Torskörs den 3 sept. 1929.

Magnus Mæll

Bil. 6.U T L Å T A N D E

avgivet vid syneförrättning rörande "utdikningsföretaget
 Halahult år 1929" i Åryds socken av Blekinge län.

F ö r e t a g e t s ä n d a m å l.

Ifrågavarande företag avser torrläggning av en del till
 Halahults by i Åryds socken hörande marker, vilka i befint-
 ligt skick äro i ~~för~~ hög grad besvärade av för högt grund-
 vattenstånd. För ernående av detta ändamål erfordras att en
 genom det vattenskadade området ledande bäck fördjupas och
 utvidgas å så lång sträcka, att för torrläggning av området
 tillräckligt fall erhålles.

N e d e r b ö r s o m r å d e.

Den till utvidgning föreslagna bäcken ingår ej bland
 de i kungl. kung. den 13 april 1922 /n:r 191/ upptagna vat-
 tendragen. Densamma leder närmast till Ollesjöarna och däre-
 från genom tvänne grenar till Östersjön. De båda grenarna
 utmynna i Östersjön vid Åryd och Trensom.

F ö r b e r e d a n d e u n d e r s ö k n i n g a r, a -
r e a l o c h d y l.

De vattenskadade markerna häva blivit å marken uppmät-
ta och avvägda, och innerfattar den plankarta, som bifogas
detta utlåtande, all den mark, som med nu under vegetations-
tiden rådande vattenstånd i nyssnämnda bäck ej kan torrlägg-
gas till 1,2 meters djup.

I den utlåtandet bifogade beskrivningen samt arealuträk-
nings- och värderingslängden finnas de särskilda ägofigurerna
inom det vattenskadade området närmare angivna. Av denna längd
främgår, att arealen av den vattenskadade marken uppgår till
10,64 hektar, varav 8,89 hektar utgöres av åker och 1,75 hekt-
ar av ängs- och betesmark.

Över det till uppgrävning föreslagna avloppet har efter å
marken verkställda avvägningar, sektioneringar och jordundersök-
ningar profil blivit uppgjord, av vilken avloppets fallförhål-
landen, jordmån efter sträckningen samt nuvarande dimensioner
främgå. De dimensioner, såmlvid denna syneförrättning blivit
för avloppet föreslagna, finnas även angivna å denna profil-
ritning.

Hydrografiska utredningar och di-
mensionsberäkningar.

För bestämmande av de för avloppet erforderliga dimensionerna hava hydrografiska utredningar blivit verkställda och framgår av dessa, dels att nederbördsområdet för den ifrågavarande sträckan uppgår till omkring 55 km^2 och dels att den avrinning, som vid flöden kan beräknas avgå från varje km^2 av nederbördsområdet, utgör omkring 60 liter i sekunden. Den vattenmängd, som sträckan vid flöden har att avföra, uppgår således till omkring $3,30 \text{ m}^3$ i sekunden. Med en bottenbredd av 1.- m. och sidolutningen 1 : 1,5 förmår avloppsdiket avföra denna vattenmängd utan att vattendjupet vid flöden kommer att överstiga 1,50 meter. Under vegetationstiden kommer vattendjupet endast undantagsvis att överstiga 0,45 m. Relativa fallet i avloppet är 0,5 : 1000.

B. r. o. a. r.

I företaget ingår byggandet av en ägobro, för vilken specialförslag finnes uppgjort såväl i den bifogade kostnadsberäkningen som å de till företaget ~~tillhörande~~ ritningarna.

Den vid avvägningspunkten 1+44 belägna ~~bron~~ har under innevarande år i samband med vägens ombyggnad blivit försedd med ny överbyggnad, bestående av 5 st. 8" x 8" lek- bälkar samt brobana av 3" plank. Bron måste i samband med

utdikningen ombyggas och finnes förslag härfor uppgjort. Här-
vid bör den befintliga överbyggnaden användas. Den Bron under-
hålles på väderbörande vägdistriktets bekostnad.

K o s t n a d e r .

I den för företaget upprättade, utlåtandet bifogade
kostnadsberäkningen äro alla de arbeten, som vid denna sy-
neförrättning blivt bestämda att utföras, närmare specifi-
cerade och framgår av denna beräkning att kostnaden för fö-
retaget skulle komma att uppgå till ett belopp av 7650.- kr.

E r s ä t t n i n g a r .

För jordupplåtelse till däckets utvidgning skola respek-
tive ~~jordägare~~ åtnjuta ersättning och återfinnas de belopp,
vartill denna ersättning uppgår, för varje särskild hemmans-
del angivna i den utlåtandet bifogade jordersättningslängden.

Sammanlagda beloppet av dessa ersättningar uppgår till 108,40
kronor.

B å t n a d g e n o m f ö r e t a g e t .

Jämlikt bestämmelserna i 7 kap. 22 § och 10 kap. 60 §
vattenlagen hava synemännen verkställt uppskattning av den
genom företaget uppkommande båtnaden och återfinnas såväl

de särskilda ägofigurernas som de på de särskilda fastigheterna belöpande andelarnas värden före och efter den föreslagna utdikningen, ävensom båtnadsvärdena i den förut angivna beskrivningen samt arealuträknings- och värderingslängden. Enligt denna längd utgör markernas värde före torrläggningen 8661,50 kronor och efter torrläggningen 15840.- kronor, vadan värdeökningen genom företaget skulle komma att uppgå till 7178,50 kronor.

Beträffande tillvägagångssättet vid uppskattningen av båtnaden torde böra anföras, att härvid hänsyn tagits till såväl jordens naturliga beskaffenhet som lutningsförhållanden, belägenhet med avseende på avdikningsmöjlighet och andra förhållanden som härvid kunnat inverka. De i beskrivningen för de särskilda ägofigurerna angivna höjdlägesgraderna hava bestämts med ledning av särskilt upprättad gradtabell.

Delaktighet i kostnaderna för företaget.

Några sådana förhållanden, som kunna föranleda före-

tagets uppdelning i särskilda avdelningar på sätt i 7 kap.

24 § vattenlagen sägs, föreligga ej, och ej heller före-

ligger skäl för jämkning i delaktigheten enligt 7 kap. 26

§ vattenlagen, utan skall varje delägare i företaget, på

sätt i 7 kap. 23 § vattenlagen stadgas, taga del i kost-

naderna för detsamma i mån av den båtnad, hans mark däri-

genom-beredes.

De särskilda fastigheternas delaktighet i företaget

finnas i form av delaktighetstal, angivna i procent, upp-

tagna i den till detta utlåtande hörande kostnadsfördel-

ningslängden.

S ä r s k i l d a b e s t ä m m e l s e r.

Beträffande företaget få synemännen i övrigt jämlikt

10 kap 62 och 67 §§ vattenlagen bestämma:

att detsamma skall utföras i överensstämmelse med det upp-

rättade, nu föreliggande förslaget;

att jord, som uppkastas ur avlopp, skall, där jordägaren ej

vill tillgodogöra sig densamma, fördelas på ömse sidor om av-

loppet och uppläggas minst 1 meter från kanten, samt givas sam-

ma sidolutning, som blivit bestämd för intilliggande avlopp.

För jordupplag må, om så erfordras, jämlikt 7 kap. 5 § vattenlagen utgå ersättning och skall denna ersättning, i brist av åsämjande, bestämmas enligt lagen om skiljemän;

att samtliga med företaget förenade arbeten skola utbjudas till utförande antingen å offentlig entreprenadauktion eller genom infordrande av anbud, såvida ej överenskommelse träffas om utförandet på annat sätt;

att rensningar av avloppet skola företagas så ofta detta visat sig behöfligt och behöfligheten av dylik åtgärd styrkes genom två ojäviga personers utsago; dock skola rensningar verkställas minst vart tredje år;

att företaget skall vara påbörjat inom ett år efter det denna förrättning vunnit laga kraft samt vara bragt till fullbordan före den 31 dec. 1933;

att alla i detta utlåtande intagna bestämmelser angående utförande, delaktighet, ersättningar m. m. skola lända till rättelse för företaget samt

att företaget skall benämnas "utdikningsföretaget Halahult år 1929".

Förrättningskostnader.

Kostnaderna för denna förrättning skola jämlikt bestämmelserna i 10 kap. 79 och 80 §§ vattenlagen, förskjutas av sökanden och sedermera fördelas mellan delägarna i företaget i enlighet med den för var och en beräknade kostnaden för företagets utrörande, sådan denna återfinnes i kostnadsfördelningslängden.

B-e-s-v-ä-r-s-h-ä-n-v-i-s-n-i-n-g.

Slutligen få synemännen meddela, att besvär emot denna förrättning må ingivas till Söderbygdens vattendomstol, adress Stockholm, inom sextio dagar efter nedanstående dag. I besvären, som skola ingivas i tre exemplar, skola fullständigt upptagas klagandens alla påståenden och skälen därtill, och skola till besvären fogas de handlingar, klaganden vill åberopa till stöd för ändringssökandet. I övrigt hänvisas till 11 kap. 85 § vattenlagen beträffande besvärsgingivande.

Kalmar den 4 november 1929
Klaganden
Biträdet
Fuglaren Peter Jönsson

Beskrivning samt arealuträknings- och värderings-
längd över vattenskadad mark tillhörande "Nedikningsförelaget
Halabult år 1929", i bygd socken av Blekinge
län;

upprättade vid syneförrättning enligt vattenlagen år 1929.

F a s t i g h e t e r n a s				Ägofigurernas nummer å plankartan	Ägarnas namn, samt ägoslag m. m.
littera å plankartan	mantal	nummer	n a m n		
	1/32	116	Halabult		<u>Fritz Hroksson.</u>
				1	äker
				2	.
				3	backe
					Summa
	1/8	113	Halabult		<u>L. Aug. Andersson.</u> ör.
				4	äker
				5	.
				6	.
				7	.
				8	.
				9	.
				10	.
				11	.
				12	.
				13	.
				14	.
				15	.
				16	.
				17	.
				18	.
				19	.
				20	.
				21	.
				22	.
				23	.
				24	.
					Överföras

A — r — e — a — l								Jordvärde per hektar vid fullständig torr- läggning	Före torrläggningen				Efter torrläggningen				Jordförbättring genom torrläggningen	
Åker, tomt o. dyl.		Äng och odlings- mark		Annan mark och landvinning		Impediment			Höjdlägesgrad	Jordvärde per hektar	Jordvärde per ägofigur	Höjdlägesgrad	Jordvärde per hektar	Jordvärde per ägofigur				
har	ar	har	ar	har	ar	har	ar	kr.		kr.	kr.	öre		kr.	kr.	öre	kr.	öre
09								1600	0.80	1280	115 20	11-	1600	144	=			
48								11700	0.70	1190	571 20	1-	1700	816	-			
							21	-										
57							21				686 40			960	-		273	60
14								1400	0.70	980	137 20	1-	1400	196	=			
30								1400	0.60	910	273 -	1-	1400	420	=			
11								1000	0.40	400	44 -	1-	1000	110	=			
55								1700	0.40	680	374 -	1-	1700	935	-			
20								1700	0.50	850	170 =	1-	1700	340	=			
27								1600	0.60	960	259 20	1-	1600	432	-			
21								1600	0.40	640	134 40	1-	1600	336	-			
05								1600	0.30	480	24 =	1-	1600	80	-			
17								1600	0.30	480	81 60	1-	1600	272	-			
17								1600	0.30	480	81 60	1-	1600	272	-			
28								1600	0.30	480	134 40	1-	1600	448	-			
17								1600	0.30	480	81 60	1-	1600	272	-			
12								1600	0.50	800	96 -	1-	1600	192	-			
11								1600	0.40	640	70 40	1-	1600	176	=			
20								1600	0.40	640	128 -	1-	1600	320	=			
03								1600	0.30	480	14 40	1-	1600	48	-			
06								1600	0.30	480	28 80	1-	1600	96	-			
06								1600	0.30	480	28 80	1-	1600	96	-			
03								1600	0.30	480	14 40	1-	1600	48	-			
07								1600	0.40	640	44 80	1-	1600	112	-			
06								1600	0.50	800	48 -	1-	1600	96	-			
336											2268 60			5297	-			

F a s t i g h e t e r n a s				Ägofigurernas nummer å plankartan	Ägarernas namn, samt ägoslag m. m.
littera å plankartan	mantal	nummer	n a m n		
					Örnafjord
				25	äker -
				26	"
				27	"
				28	"
					Summa
	1/32	117	Halabäck		Ernst Larsson -
				29	äker
				30	"
				31	"
				32	"
				33	"
				34	"
				35	"
				36	"
				37	"
				38	"
				39	"
				40	"
				41	"
				42	"
				43	"
				44	"
				45	högl. mark
				46	ds
				47	väg
				48	äker
					Örnafjörns

A - r - e - a - l								Jordvärde per hektar vid fullständig torrläggning	Före torrläggningen				Efter torrläggningen				Jordförbättring genom torrläggningen	
Åker, tomt o. dyl.		Äng och odlingsmark		Annan mark och landvinning		Impediment	Höjdlägesgrad		Jordvärde per hektar	Jordvärde per ågofigur	Höjdlägesgrad	Jordvärde per hektar	Jordvärde per ågofigur					
har	ar	har	ar	har	ar	har	ar	kr.		kr.	kr.	öre		kr.	kr.	öre	kr.	öre
336											2268	60			5297	-		
07								1600	0.50	800	56	-	1-	1600	112	-		
08								1600	0.50	800	64	-	1-	1600	128	-		
10								1600	0.50	800	80	-	1-	1600	160	-		
05								1600	0.50	800	40	-	1-	1600	80	-		
366											2508	60			5777	-	3268	40
09								1600	0.70	1120	100	80	1-	1600	144	-		
09								1600	0.70	1120	100	80	1-	1600	144	-		
14								1600	0.60	960	134	40	1-	1600	224	-		
14								1600	0.60	960	134	40	1-	1600	224	-		
14								1600	0.60	960	134	40	1-	1600	224	-		
13								1600	0.50	800	104	-	1-	1600	208	-		
12								1600	0.50	800	96	-	1-	1600	192	-		
11								1600	0.50	800	88	-	1-	1600	176	-		
11								1600	0.50	800	88	-	1-	1600	176	-		
13								1600	0.60	960	124	80	1-	1600	208	-		
12								1600	0.60	960	115	20	1-	1600	192	-		
14								1600	0.60	960	134	40	1-	1600	224	-		
11								1600	0.60	960	105	60	1-	1600	176	-		
08								1600	0.60	960	76	80	1-	1600	128	-		
21								1600	0.60	960	201	60	1-	1600	336	-		
03								1600	0.70	1120	33	60	1-	1600	48	-		
							11											
							33											
							05											
07								1400	0.80	1120	78	40	1-	1400	112	-		
196							49				1851	20			3136	-		

F a s t i g h e t e r n a s				Ägofigurernas nummer å plankartan	Ägarnas namn, samt ägoslag m. m.
littera. å plankartan	mental	nummer	n a m n		
					Överfäst
				49	äker
				50	"
					Summa
	1/32	av 1 ¹⁰	Halabuilt		Niklas Nikansson.
				51	äng
				52	"
				53	"
				54	"
				55	"
				56	"
					Summa
	1/16	1 ⁹	Halabuilt		blot Mattsson.
				57	äng
				58	"
				59	"
				60	"
				61	"
				62	"
				63	"
				64	"
				65	"
				66	"
				67	"
				68	äker
			0	69	"
				70	"
					Överfäst

A - r - e - a - l								Jordvärde per hektar vid fullständig torr- läggning	Före torrläggningen				Efter torrläggningen				Jordförbättring genom torrläggningen		
Åker, tomt o. dyl.		Äng och odlings- mark		Annan mark och landvinning		Impediment			Höjdlägesgrad	Jordvärde per hektar	Jordvärde per ågofigur	Höjdlägesgrad	Jordvärde per hektar	Jordvärde per ågofigur					
har	ar	har	ar	har	ar	har	ar	kr.		kr.	kr.	öre		kr.	kr.	öre	kr.	öre	
496								49			185	20			3	36	-		
09								1400	0.90	1260	113	40	1-	1400	126	-			
10								-	1-	-	-	-	1-	-	-	-			
215								49			1964	60			3262	-	1297	40	
			10					1100	0.60	660	66	-	1-	1100	110	-			
			11					1100	0.60	660	72	60	1-	1100	121	-			
			12					1100	0.60	660	79	20	1-	1100	132	-			
			11					1100	0.60	660	72	60	1-	1100	121	-			
			08					1100	0.60	660	52	80	1-	1100	88	-			
			06					1100	0.60	660	39	60	1-	1100	66	-			
			58								382	80			638	-	255	20	
			06					1000	0.60	600	36	-	1-	1000	60	-			
			08					1000	0.50	500	40	-	1-	1000	80	-			
			16					1500	0.45	675	108	-	1-	1500	240	-			
			13					1500	0.45	675	87	75	1-	1500	195	-			
			10					1500	0.40	600	60	-	1-	1500	150	-			
			10					1500	0.40	600	60	-	1-	1500	150	-			
			09					1500	0.40	600	54	-	1-	1500	135	-			
			07					1500	0.40	600	54	-	1-	1500	135	-			
			09					1500	0.40	600	54	=	1-	1500	135	-			
			13					1600	0.45	720	93	60	1-	1600	208	-			
			14					1600	0.50	800	112	-	1-	1600	224	-			
			06					1600	0.30	480	28	80	1-	1600	96	-			
			09					1600	0.45	720	64	80	1-	1600	144	-			
			34					1600	0.40	640	217	60	1-	1600	544	-			
49			117								1070	55			2496	-			

F a s t i g h e t e r n a s				Ägofigurernas nummer å plankartan	Ägarnas namn, samt ägoslag m. m.
littera å plankartan	mantal	nummer	n a m n		
					Överfäst
				71	äker
				72	stenig
				73	"
				74	bäck
				75	backe
				76	äker
				77	"
				78	"
				79	"
				80	"
				81	"
				82	"
				83	"
				84	"
				85	"
				86	"
				87	"
				88	"
				89	"
				90	"
				91	"
				92	"
				93	"
				94	"
				95	"
					Summa
	1/8	1/8	Helahmet	96	Skof Wallerius
				97	äker
					Summa

[illegible]

Sammandrag av förestående areal-

[illegible]

uträknings- och värderingslängd.

	A - r - e - a - l								Jordvärde				Jordförbättring		Motsvarande procenttal
	Åker, tomt o. dyl.		Äng och odlingsmark		Annat mark och landvinning		Impedimenter		före torrläggningen		efter torrläggningen				
	har	ar	har	ar	har	ar	har	ar	kr.	öre	kr.	öre	kr.	öre	
		57						21	686	40	960	-	273	60	3.81
rik.	366								2508	60	5777	-	3268	40	45.53
	215							49	1964	60	3262	-	1297	40	18.07
			58						382	80	638	-	255	20	3.56
	263		117					73	3119	10	5203	-	2083	90	29.03
			07					04	-	-	-	-	-	-	
Summa	901		182					147	8661	50	15840	-	7178	50	100.-
Hälsniet den 4 november 1929. Magnus Nicell. Biträdet genom August Blom Peter Jönsson															

Läge	Längd i meter	Arbete, jordmån, materialier m. m.	Antal	å kronor	Kostnad		Summa	
					kr.	öre	kr.	öre
Kostnadsberäkning över "utdik- ningsföretaget Kallakult år 1929", i Kungävs socken av Blekinge län; upp- rättad vid expeditionering enligt nationlagen år 1929. Dagverksamhet: 5- timmar								
0-7+68	768	Grävning av lera och sten m ³	350	2.50	875	-		
		" " " " "	320	2-	640	-		
		" " sprängsten och grov "	100	6-	600	-		
		" " lera och sten "	1500	2-	3000	-		
		" " lera "	600	1.50	900	-		
1+44		Grundläggning af landfästesmurar till byggnadsverksamhet, se specialför- slag			600	-		
7+44		Åtgärder av trä enligt special- förslag			250	-	6865	-
		Föreställning för jord till vatten- dragets utvidgning enligt län- släts jordansättningsplan						108 40
		För oförutsedda arbeten, samt för ledning af tilläggen under arbetets utförande tilläggen omkring 10% av förutseende arbetskostnader						676 60
		Summa					7650	-

Avloppskanalens benämning eller littera	Avvägningspunkt	Avstånd från före- gående avvägnings- punkt · punkt	Avloppskanalens				Anmärkningar
			djup	bottenbredd	dagbredd	sidolutning	
<u>Grävningstabell för utbärningsföretaget</u> <u>Kalabukt år 1929</u> , i Arvys socken av Ble- kinge län; uppmätt vid utförande enligt nationallagen år 1929.							
	0.	-	1.-	1.-	4.-	1:1.5	Rensning af puttering av det
	+50	50	1.26	"	4.8	"	befintliga avloppet. Det ägnat
	1.	50	1.51	"	5.5	"	liga grävningsarbetet börjar
	+40	40	2.70	"	9.1	"	int 1+10.- Omhuggat av
	+75	35	1.87	"	6.6	"	lov int 1+44.
	2.	25	2.08	"	7.2	"	
	+50	50	2.03	"	7.1	"	Förp. höjda = + 6.65 meter.
	+72	22	2.-	"	7.-	"	I sträckan 2+86-3+44
	3.	28	3.25	1.40	-	-	bibellens de befintliga delar
	+28	28	3.90	"	-	-	sluterna; grävnings- af spräng
	+50	22	3.07	1.-	10.2	1:1.5	ningsarbete verkställes endast
	4.	50	2.20	"	7.6	"	i avloppets botten.
	+50	50	2.42	"	8.3	"	
	5.	50	2.27	"	7.8	"	
	+50	50	2.22	"	7.7	"	
	6.	50	2.05	"	7.2	"	
	+50	50	1.70	"	6.1	"	
	7.	50	1.88	"	6.6	"	
	+44	44	2.07	"	7.2	"	Ägde av trö.
	+68	24	2.17	"	7.5	"	Grävningen slutar int räkning.
Kalabukt den 4 november 1929. Hagman Ericson							

[illegible]

Jordsättningslängd för "utdräknings-
företaget Kalahuset år 1929", i Arys socken
av Blekinge län; upprättad i s. t. p. r. r. t.
ning enligt vattenlagen år 1929.

Fastigheternas				Agyrns namn	Areall	i tarm	Praktning		Summa ordning	
liten i hant	mark	nummer	namn		av		kr.	ör.	kr.	ör.
	1/16	19	Kalahuset	<u>Elof Mattsson</u>						
			"	redan hem	0.3	10.-	3	-		
			"	av fig. 95	1.2	10.-	12	-		
			"	76	0.3	12.-	3	60		
			"	77	0.2	14.-	2	80		
			"	71	1.-	16.-	16	-		
			"	72	0.4	5.-	2	-		
			"	73	1.4	13.-	18	20	57	60
	1/8	113	Kalahuset	<u>C. Aug. Andersson</u>						
			"	av fig. 5	0.8	14.-	11	20		
			"	6	0.7	10.-	7	-		
			"	7	0.6	17.-	10	20		
			"	14 och 15	1.4	16.-	22	40	50	80
				Summa					108	40
				Kalahuset den 4 november 1929.						
				Maynus Nissen						
				Biträdnade godemän:						
				Andersson Peter Jönsson						

Fartighetslönerna				Agrens namn	Delaktighetstid	Vårarvledningskostnader		Förädlingskostnader	
Antal	Antal	Antal	Antal			kr.	m	kr.	m
1/2	1/16	Halabult	Fritz Eriksson v	3.81	29	47	-	15	39
1/8	1/13	de	E. Aug. Andersson v sök.	45.53	34	83	05	183	93
1/32	1/17	de	Ernst Larsson	18.07	13	82	35	73	-
1/32	av 1/10	de	Viktor Håkansson V	3.56	27	2	34	14	38
1/16	1/9	de	Elof Mattsson V	29.03	22	20	79	117	28
1/8	1/8	de	de	-	-	-	-	-	-
				Summa	100.-	7650	-	403	98
Halabult den 4 november 1929. Wagners mäss Biträdnings gästerna Agrens Peter Jonsson.									

ARVODESRÄKNING

för laga syneförrättning angående "utdikningsföretaget" Halalmet år 1929,
i trycks veckan av Blekinge län;

upprättad enligt nedanstående §§ i lantbruksingenjörstaxan av den 31 december 1920.

År och månad	Dag	A r b e t e	An- tal	å kr.				
					Kr.	öre	Kr.	öre
1	2	3	4	5	6		7	
		Kallelser och kungörelser, § 5, ... st.	9	0,50			4	50
		Ägomätning: 1:4000, §§ 6—9, ...						
		a) för mättningsområdets gränser enl. tariff I, ...						
		1) i åker, raklinje km.		1,50				
		krokinje "	2,4	3,00	7	20		
		i annan mark, raklinje "		3,00				
		krokinje "	0,6	6,00	3	60		
		2) för strandsträckor uteder sjö o. vattendrag med bredd över 15 m.						
		i åker, raklinje km.		3,00				
		krokinje "		5,00				
		i annan mark, raklinje "		5,00				
		krokinje "		11,00				
		3) för strandsträckor uteder mindre vattendrag, bredd 10—15 meter						
		i åker, raklinje "		1,00				
		krokinje "		2,00				
		i annan mark, raklinje "		2,00				
		krokinje "		5,00				
		b) för mättningsområdets olika ägoslag, ägofigurer och areal enl. tariff II						
		åker, medelareal 13 ar st.	72	0,17	12	24		
		 har	9,01	1,06	9	55		
		äng och odlingsmark, medelareal 10 ar st.	18	0,09		9,0		
		 har	1,82	1,46	2	66		
		annan mark och impediment, medelareal 21 ar st.	7	0,05		35		
		 har	1,47	0,78	1	15		
		c) för vattenavlopp enl. tariff III med en medelbredd av $\frac{16}{10-15}$ m.						
		i åker o. d., raklinje km.						
		krokinje "						
		i annan mark, raklinje "						
		krokinje "	0,4	11,-	4	40		
		d) för textering, skala o. d., 1:sta regalarket			4	—		
		övriga regalark st.		1,00				
							46	05
		Överföres					50	55

1	2	3	4	5	6	7
		Överfört				50 55
		Avvägning:				
		a) avvägning, längdmätning o. d. § 44, mom. 4 dagar	1	12,00	12 -	
		b) ytaavvägning, § 11, mom. 1, tariff IV				
		i öppen mark, medelantal > 7 punkter pr har har	9,01	0,66	5 95	
		avvägda punkter st.	11,0	0,02	2 20	
		i annan mark, medelantal > 7 punkter pr har har	1,92	1,32	2 40	
		avvägda punkter st.	20	0,04	80	
		c) begränsningskurva, § 11, mom. 2:				
		i öppen mark km.	2,6	2,50	6 50	
		i annan mark „	0,6	5,00	3 -	32 85
		Arealuträkning, § 13, tariff V, medelareal 13 ar, ... st.	97	0,05	4 85	
		 har	12,30	0,10	1 23	6 08
		Ägobeskrivning, § 14, ägofigurer st.	97	0,03		2 91
		Markvärdering,				
		a) uppskattning och värdering, § 44, mom. 5 dagar				
		b) gradtabell eller kurva, § 17, mom. 1,				
		för första kilometern av avlopps längd km.			4 -	
		för övriga kilometer st.		1,50		
		c) uträkning därmed av värde pr ytenhet, § 17, mom. 2 värdetal st.	180	0,06	10 80	
		d) uträkning av förbättring eller försämring, § 18 ägofigurer „	90	0,12	10 80	25 60
		Längdprofil § 20, längd skala 1:4000				
		a) uppritning enl. tariff VI, 1) nytt avlopp km.		3,00		
		2) befintligt belopp ell. vall „	0,8	3,50	2 80	
		b) antal ritningar st.	1	3,00	3 -	5 80
		Tvärsektion § 22, 1:100,				
		vid uppritning av endast befintlig eller ny sektion „		0,15		
		„ „ „ såväl „ som „ „ „	20	0,25	5 -	
		tillägg för m² av våta sektionsarean vid h. v. y. nämligen för „	20	0,15	3 -	
		 „				8 -
		Hydrografisk utredning, § 24, grundbelopp „			2 -	
		för vattenområdets areal km.²	55	0,02	1 10	3 10
		Dimensionsberäkning, § 25,				
		a) för öppet avlopp, utan särskild beräkning fr. km.	1	3,50	3 50	
		tillägg för särskild beräkning av dimensionerna „	1	1,00	1 -	
		„ „ våta sektionsarean vid h. v. y, 0,50 kr. pr m²				
		nämligen 15 m² sektion på „	1	2,50	2 50	
		„ „ „ „				
		„ „ „ „				
		b) täckt ledning, 1) inre diameter intill 20 cm. „		6,00		
		2) „ „ över „ „		10,00		7 -
		Överföres				141 89

1	2	3	4	5	6	7
		Överfört				141 89
		Inritning å kartan av avlopp och vallar, § 27, grundbelopp			1 —	
		tillägg för varje cm. verkligt mått å kartan cm.	20	0,03	60	1 60
		Arbetsbeskrivning, § 28, 1:sta sidan			3 —	
		tillägg för övriga sidor st.	—	2,00		3 —
		Kostnadsberäkning, § 29, nyanläggning km.		2,50		
		därjämte 25 öre pr m ² av våta sektionsarean vid h. v. y.				
		nämligen m ² sektion på				
		b) vid förändring av befintligt avlopp för	1	4,00	4 —	
		därjämte 50 öre pr m ² av våta sektionsarean vid h. v. y.				
		lika som tillägget för dimensionsberäkningar			2 50	
		c) av kostnadsförslagets slutsumma 0,1 % (broar inberäknat)			7 65	14 15
		Förslag till bro- och trummbyggnad, §§ 34 och 36				
		1) Enkel bro och trumma. a) för ritarbetet			3 —	
		b) för detaljerad kostnadsberäkning km.			3 —	
		c) för grundförstärkning				
		2) Annan bro i två projektioner, a) för dimensionsberäkning		8,00		
		b för ritarbetet, teoretisk spännvidd m.	3	1,00	3 —	
		och för särskilt konstruerat landfäste st.	1	4,00	4 —	
		c) för kostnadsberäkning, teor. sp. v. m.	3	0,50	1 50	
		och för särskilt konstruerade landfästen st.	1	4,00	4 —	18 50
		Införande av höjdsiffror å plankartan, § 39	130	0,01		1 30
		Ersättningslängd, § 42, grundbelopp			1 50	
		för varje ersättningsbelopp st.	11	0,25	2 75	4 25
		Utlåtande och betänkande, § 43 sid.	8	3,00		24 —
		Sammanträden och upprättande av protokoll, § 44, mom. 1, dagar	1	12,00		12 —
		Särskild utredning, § 44, mom. 2		12,00		
		Kostnadsfördelningslängds upprättande, § 44, mom. 14	½	12,00		6 —
		Utredning å länets lantmäterikontor rörande fastighetsgränser, jordregisternummer o. d. § 44, mom. 15 dagar	½	12,00		6 —
		Summa kronor				232 69
		Lösen för:				
		Kopia av plankartan, § 49,				
		1) 1:sta regalarket			7 —	
		övriga regalark	—	1,75		
		2) efter kartans skala och ågofigurernas medelareal, tariff VII,				
		skalan 1:4000, medelareal 13 ar ågofigurer st.	97	0,07	6 79	
		har	1230	0,14	1 72	
		höjning för handkopia å ritpapper, 25 %			2 13	
		Överföres			17 64	

3
7
10205
14
23020
10
230

8,51

1	2	3	4	5	6	7
		Överfört			17 64	
		3) insättning av höjdlägestal st.	130	0,02	2 60	
		" " kanaler och diken, grundbelopp			1 75	
		tillägg för varje cm. verkligt mått å kartan, cm.	26	0,05	1 -	22 99
		Kopia av längdprofil, tvärsektioner samt förslag till broar och trummor å ritpapper, § 52.				
		1) enligt tariff VIII i skala 1:4000,				
		nytt avlopp km.		5,00		
		ändring av befintligt avlopp	0.8	6,00	4 80	
		2) tvärsektioner, originalritningens belopp med 30 % förhöjning			110 40	
		3) broar och trummor, " " " 30 % " "			13 -	
		4) för varje med rubrik, skalor o. d. försett blad				
		längdprofilritningar st.	1	3,00	3 -	
		tvärsektions- och broritningar }	1	5,00	5 -	36 20
		nedsättning för kopia å kalkerväv 25 %				
		Avskrift av synehandlingarne, § 55 sid.	34	0,75		25 50
		Summa kronor				84 69
		Övriga förrättningskostnader,				
		Lösen av förordnandet jämte kommissionärsarvode				
		Annonskostnader ang. sammanträden utlägg				13 60
		Inbindning av förrättningshandlingarne 2 ex.				2 -
		Arvode till biträdande förrättningsmannen				
		" " " gode männen enligt egna räkningar				56 -
		Ersättning för hantlangning, materialier o. d.				15 -
		Summa kronor				86 60
		Sammandrag.				
		Förrättningsmannens arvode				232 69
		Lösen för kopior och avskrift				84 69
		Övriga förrättningskostnader				86 60
		Summa kronor				403 98

Den, som icke åtnöjes med denna räkning äger, att inom tre månader från nedanstående dag klander därå anställa genom stämning till

..... den 4 november 1929.

252,69
84,69
15,60
352,98

Statens lantbruksingenjör.

Att sakägarna erhållit en med denna lika lydande räkning betyga:

Kronor kvitteras:

den 19

Peter J. ... 3x4 = 12 x 0,6 = 7,20 + 16 = 23,20
dy Ölsf ... 7x4 = 28.00 = 16,80 + 16 = 32,80
56,-