


Förslag till "utdikningsföretaget Färsksjön,
inom Eriksberg" i Årjeds socken av Blekinge län;


upprättat vid syneförrättning enligt vattenlagen år 1929 av:

Maynus Nilén


Statens lantbruksingenjör

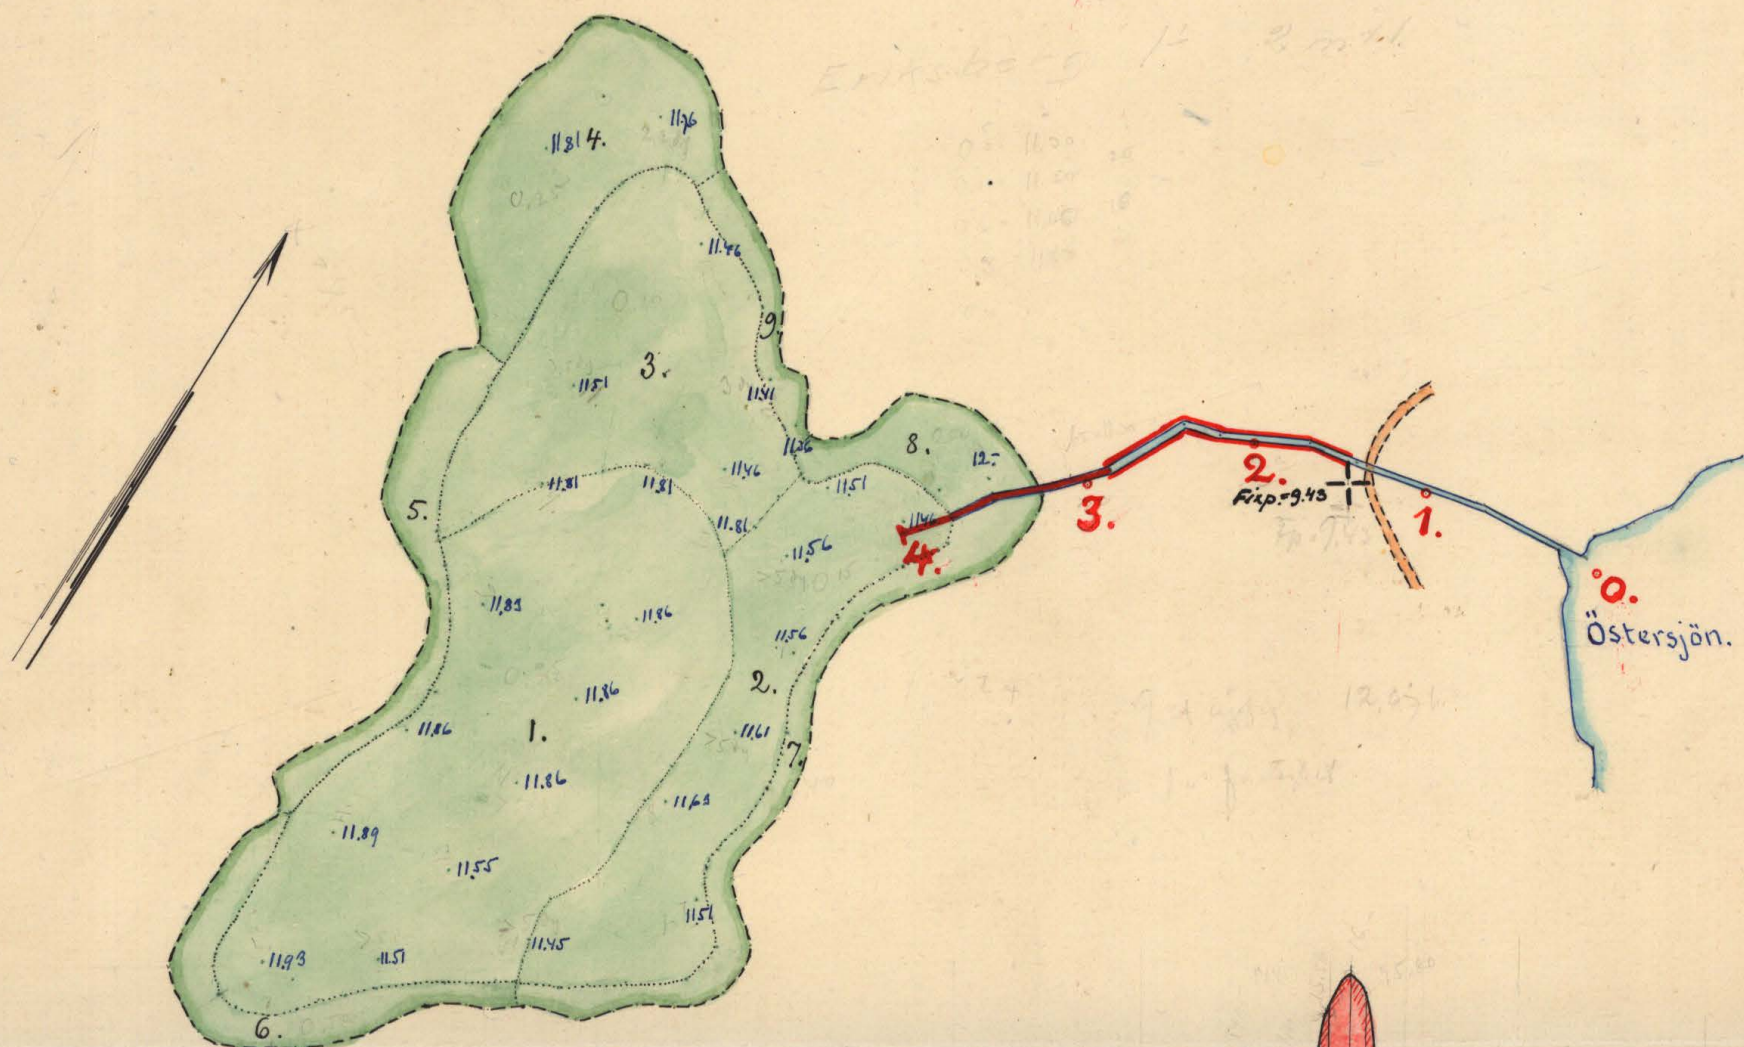

Förslag till kringmurning.

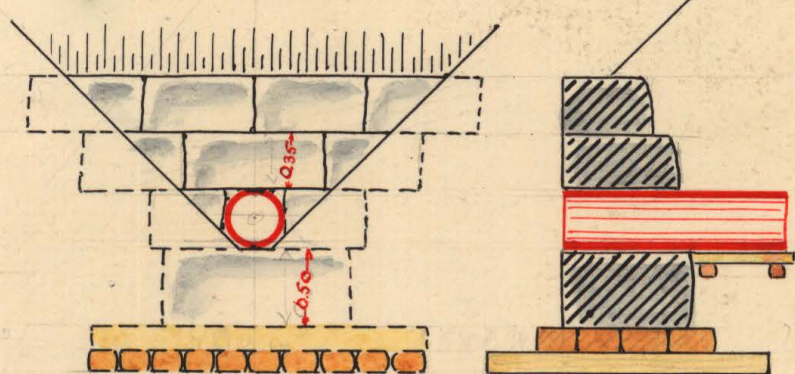


Sk. = 1:50.

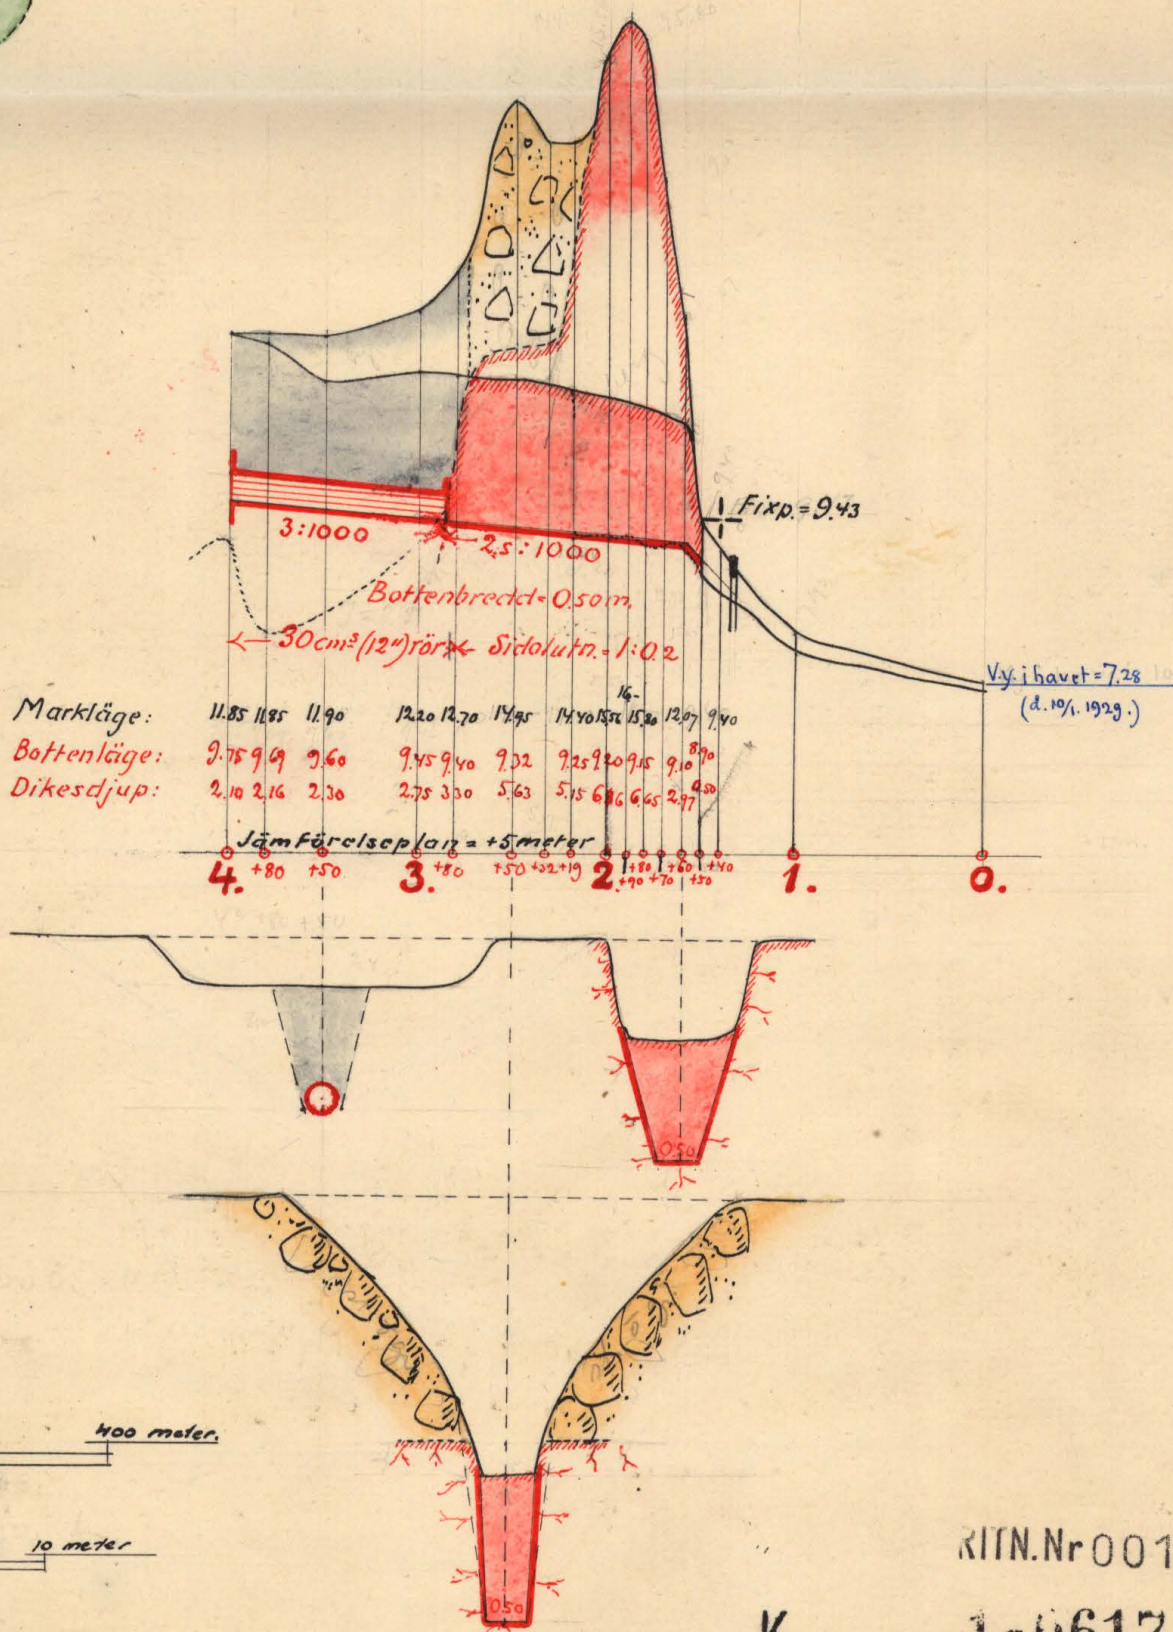


RITN. Nr 001

K 1-0617

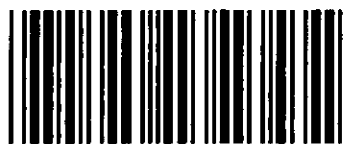

Akt nr:
A617

AU\$A617

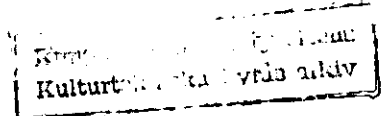

A

1*0617

K

III 1.74: 2


N.O. 84
85

Vikning

Handlingar rörande "utdikningsföretaget Försksjön, inom Eriksberg"

i Åryds socken av Blekinge län; upprättade vid synförrättning enligt vattenlagen år 1929 av:

Magnus Wixell.
Statens lantbruksingenjör.

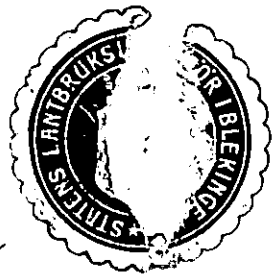

Innehåller 13 skrivna sidor.
Härtill hör 1 blad ritningar.

1.

Protokoll för en
föreläsning i Eriksberg i
1929.

År 1929 den 10 sept. kl. 10 f.m. inställes
sig under ledning af ståtens lantbruksskoleinspektör,
hans godsägaren E. Jeppsson i Eriksberg,
för att på grund af vederbörligt förordnande
(lit. A.) kundlägga synföreläsning enligt
7 kap. vidtäckande rörande tvångsverkning af
en till Eriksbergs egendom hörande, tidigare
utsläppt tjö, benämnd Fårshojen.

Vid sammanträdets hade tillstädeskommit
föreläsningsskoleinspektören, godsägaren E. Jeppsson,
ämnade af 2 utt. nr. 1 i Eriksberg ~~och~~
~~delägare i företaget~~, samt de tillhållande
godsmän, N. O. Nilsson i Kodela
och N. O. Hennilsson i Källaryd.

§ 1.

Det för under tecknadt utfärdade förordnandet
att kundlägga föreläsningen upplästes.

§ 2.

För enast synemän hade ej närvarat.

§ 3.

Laga hinder enast företaget förefannas,
enligt synemännens icke ej.

§ 4.

Föreläsningarna hade i förväg litet
verklit från delägarna för företaget
och med ledning af dessa upprättat förslag
till delaktighet af förklarades detta nu för
de närvarande.

§ 5.

Synemånen bevisar sig nu ut på
det till uträkning förslagna användet
för verkställande av nödviga jämförel-
sningar m. m. - Sedan de efter åter-
komsten uppgjorda längderna blivit
uträknade förslätes sammanhållet
och delgavs härvid uppräklade längder
och beräkningar m. m.

§6.

Det av Synemånen angående förslaget
angående utsläandet uppräklades (bil. B.)

§7.

Sedan alla frågor nu blivit behandlade
förelämnades förteckningen avslutad.

Ericstads den 10 sept. 1929

Magnus Mæll

Biträddare givna i:

Vilhelm Vilson

Nils Henrikson

3.
49.
Kungl. Maj:ts
befallningshavande
i Blekinge län.

Landskansliet.

Jd:m B.19.

1928.



R E S O L U T I O N .

Överlämnas till statens lantbruksingenjör Magnus
Wixell, som härigenom förordnas att i laga ordning verk-
ställa ifrågavarande förrättning.

Karlskrona å landskansliet den 12 juni 1928.

På länsstyrelsens vägnar

[Handwritten signature] Ericson den 12/6 1928

70^mB 19
1928

Ink. till lantm.
i Karlskrona
den 11 JUN 1928

Län

Konungens Befallningshuvuds. Blekinge län.

Är härmed bekant att förordnande för lant-
budsinspektör Magnus Wikell i Lyckelby och här i
2 mt. Eriksberg. Sjeds seken verkstans förrättning
upf. 7 kap. Wattenlagen.

Sjare Län marken som förrättningen är äg
är underståndt namn fiske Hilma Pahlström
i Eriksberg.

Eriksberg, den 11 juni 1928

Konungens

E. J. J. J.

Handskrift

5.

U T L Å T A N D E

avgivet vid syneförrättning rörande "utdikningsföretaget

Färsksjön inom Eriksberg" i Åryds socken av Blekinge län.

F ö r e t a g e t s å n d a m å l .

Företaget avser torrläggning av den tidigare uttappade

s. k. Färsksjön inom egendomen Eriksberg i Åryds socken och

erfordras härfor, att ett från denna sjö ledande avloppsdikey

upptages till större dimensioner, än detta för närvarande

innehar. Företaget berör endast den nämnda egendomen och har

markägaren för avsikt att till utförande av detsamma söka un-

derstöd av statsmedel.

N e d e r b ö r d s o m r å d e .

Det ifrågavarande området ingår ej i något av de i

kungl. kungörelsen den 13. april 1922 intagna nederbörds-

områdena.

F ö r b e r e d a n d e u n d e r s ö k n i n g a r .

a-r-e-a-l o-c-h d-y-l.

Det till torrläggning ifrågasatta området har blivit

å marken inmätt och ytavvägt, och finnes plankarta med in-

satta höjdsiffror över detsamma bifogad detta utlåtande. A-

realen av området uppgår till 12,07 hektar och utgöres det-
samma uteslutande av oodlad mark, avsedd att omvandlas till
betesmark. I den detta utlåtande bifogade beskrivningen samt
arealuträknings- och värderingslängden finnes området närma-
re beskrivet.

Över det till uppgrävning föreslagna avloppsdiket har
efter verkställda avvägningar och jordundersökningar profil
blivit uppgjord, av vilken fallförhållanden och dyl. framgår.

Hydrografiska utredningar.

Nederbördsområdet för det ifrågavarande avloppsdiket upp-
går till omkring 50 hektar. Nedre sträckan, till avvägningspunk-
ten 2+85, utgöres av berg och bör bottenbredden här vara 0,50
meter. Sidolutningen bör lämpas efter förut verkställda spräng-
ningar och bliver i allmänhet 1 : 0,2. Å sträckan ovanför
punkt 2+85 bör med hänsyn till jordmånens beskaffenhet rör-
ledning användas och erfordras här för rör med 30 cm:s /12"/
inre diameter. $Q = 50$ sek.lit. och $I = 3 : 1000/$.

K-o-s-t-n-a-d-e-r.

I den för företaget upprättade, utlåtandet bifogade kost-
nadsberäkningen äro alla de nu föreslagna arbetena närmare
specificerade, Enligt denna beräkning uppgå kostnaderna för

företaget till ett belopp av 6250.- kronor.

Båtnad genom företaget.

Jämlikt bestämmelserna i 7 kap. 22 § och 10 kap. 60 §

vattenlagen hava synemännen verkställt uppskattning av den

genom företaget uppkommande båtnaden och återfinnas de sär-

skilda ägofigurernas värden för och efter den föreslagna av-

dikningen, ävensom båtnadsvärdena i den förut angivna beskriv-

ningen samt arealuträknings- och värderingslängden. Enligt

denna längd utgör markens värde före torrläggningen 2398.- kro-

nor och efter torrläggningen 9656.- kronor, vadan värdeökning-

en genom företaget skulle komma att uppgå till 7258.-kronor.

Beträffande tillvägagångssättet vid uppskattningen av

den genom företaget uppkommande båtnaden torde böra anföras,

att härvid hänsyn tagits till såväl jordens naturliga beskaft-

fenhet som lutningsförhållanden, belägenhet med avseende på

avdikningsmöjlighet, sättningar och andra förhållanden, som

härvid kunnat inverka. De i beskrivningen för de särskilda

ägofigurerne angivna höjdlägesgraderna hava bestämts med

ledning av särskilt upprättad gradtabell.

Särskilda bestämmelser.

Synemännen få i övrigt bestämma:

att företaget skall utföras i enlighet med det nu upprättade

förslaget;

att avloppsdiket skall för all framtid underhållas till si-

na-nu-bestämda dimensioner;

att företaget skall vara påbörjat inom ett år efter det den-

na förrättning vunnit laga kraft och vara bragt till fullbor-

dan innan den 31 dec. 1932 samt

att företaget skall benämnas "utdikningsföretaget Färsksjön

inom Eriksberg".

B e s v ä r s h ä n v i s n i n g.

Synemännen få meddela, att besvär emot denna förrättning

må ingivas till Söderbygdens vattendomstol, adress Stockholm,

inom sextio dagar efter nedanstående dag. I besvären, som sko-

la ingivas i tre exemplar, skola fullständigt upptagas klagan-

dens alla påståenden och skälen därtill och skola till besvä-

ren fogas de handlingar klaganden vill åberopa till stöd för

ändringssökandet. I övrigt hänvisas till 11 kap. 85 § i vatten-

lagen beträffande besvär-ingivande.

Eriksberg den 10 sept. 1929.

Rayner Nicu

Biträdande godemän:

Vilhelm Nilsson

Anders Henningson

Beskrivning samt arealuträknings- och värderings-
längd över vattenskadad mark tillhörande "utdikningsföretaget
Färsksjön inom Erikstorp" i Krigds oc-
ken av Blekinge län;

upprättade vid syneförrättning enligt vattenlagen år 1929.

F a s t i g h e t e r n a s				Agofigurenas nummer á plankartan	Agarnas namn, samt lígoslag m. m.
littera á plankartan	mantal	nummur	n a m n		
	2	1	Briksberg.	1	Edvard Jeppsson og H. Pahlström
				2	Aug
				3	"
				4	"
				5	"
				6	"
				7	"
				8	"
				9	"
					Summa

A - r - e - a - l								Jordvärde per hektar vid fullständig torr- läggning kr.	Före torrläggningen				Efter torrläggningen				Jordförbättring genom torrläggningen kr.öre	
Åker, tomt o. dyl.		Äng och odlings- mark		Annan mark och landvinning		Impediment	Höjdlägesgrad		Jordvärde per hektar kr.	Jordvärde per ågofigur kr.	öre	Höjdlägesgrad	Jordvärde per hektar kr.	Jordvärde per ågofigur kr.	öre			
har	ar	har	ar	har	ar	har	ar											
			4 27						800	0.26	200	854 -	1-	800	3416 -			
			1 79						800	0.16	120	214 80	1-	800	1432 -			
			2 11						800	0.10	80	168 80	1-	800	1688 -			
			1 32						800	0.25	200	264 -	1-	800	1056 -			
			6 2						800	0.40	320	198 40	1-	800	496 =			
			5 8						800	0.50	400	232 =	1-	800	464 =			
			7 0						800	0.40	320	224 =	1-	800	560 =			
			4 3						800	0.50	400	172 =	1-	800	344 =			
			2 5						800	0.35	280	70 -	1-	800	200 -			
			12 07									2398 -			9656 -	7258 -		
Frilshuset den 10 sept. 1929. Wagners trädgård Biträdnade genom: Nils Högström Nils Högström																		

[illegible]

Kostnadsberäkning över "utdrickningsföretaget Färsk
sjön, namn Erikoberg", i Arvys socken av Ble-
kinge län;

upprättad vid syneförrättning enligt vattenlagen år 1929.

Dagsverkspris: 5,- kronor.

Läge	Längd i meter	Arbete, jordmån, materialier m. m.	Antal	å kronor	Kostnad		Summa	
					kr.	öre	kr.	öre
1+50-2+85	135	Grävning af behållning av berg m ³	130	20.-	2600	-		
		Grävning af behållning av berg m ³	135	16.-	2160	-		
2+85-4	115	Grävning för nedläggning av rör m.	115	1.-	115	-		
		30 cm. (12") rör av cement af saltglas						
		och leys	115	4.50	517	50		
		Rörens lagning af skott utfyllning	115	0.60	69	-		
		Köringskostning för rörets utlopp			25	-		
		Grävning af utlopp			100	-		
		Underlag av trä för rören	115	0.75	86	25	5672	75
		För oförutsedda arbeten samt för ledning af tillägg under arbetets utförande tilläggs belopp 10% av förutseende belopp					577	25
		Summa					6250	-
		Vid betänksamhet är önskelösa ämnar har hänsyn tagits till det öfverberg, som vid grävningarna kan beläggas.						
		Erikoberg den 10 sept. 1929						
		af Ragnar Nicell						

[illegible]

[illegible]

Enslinburg

upprättad enligt nedanstående §§ i lantbruksingenjörstaxan av den 31 december 1920.

År och månad	Dag	A r b e t e	An- tal	å kr.				
					Kr.	öre	Kr.	öre
1	2	3	4	5	6		7	
		Kallelser och kungörelser, § 5, ... st.	3	0,50			1	50
		Ägomätning: 1:4000, §§ 6—9, ...						
		a) för mättningsområdets gränser enl. tariff I, ...						
		1) i åker, raklinje km.		1,50				
		krokinje "		3,00				
		i annan mark, raklinje "		3,00				
		krokinje "	1.8	6,00	10	80		
		2) för strandsträckor utefter sjö o. vattendrag med bredd över 15 m.						
		i åker, raklinje km.		3,00				
		krokinje "		5,00				
		i annan mark, raklinje "		5,00				
		krokinje "		11,00				
		3) för strandsträckor utefter mindre vattendrag, bredd 10—15 meter						
		i åker, raklinje "		1,00				
		krokinje "		2,00				
		i annan mark, raklinje "		2,00				
		krokinje "		5,00				
		b) för mättningsområdets olika ägoslag, ägofigurer och areal enl. tariff II						
		åker, medelareal ar st.						
		 har						
		äng och odlingsmark, medelareal 134 ar st.	9	0.42	3	78		
		 har	1207	0.26	3	14		
		annan mark och impediment, medelareal ar st.						
		 har						
		c) för vattenavlopp enl. tariff III med en medelbredd av $\frac{15}{10-15}$ m. i åker o. d., raklinje km.						
		krokinje "						
		i annan mark, raklinje "						
		krokinje "	0.3	11.-	3	30		
		d) för textering, skala o. d., 1:sta regalarket			4	—		
		övriga regalark st.		1,00				
							25	02
		Överföres					26	52

1	2	3	4	5	6	7
		Överfört				26 52
		Avvägning:				
		a) avvägning, längdmätning o. d. § 44, mom. 4	1	12,00	12 -	
		b) ytaavvägning, § 11, mom. 1, tariff IV				
		i öppen mark, medelantal punkter pr har har				
		avvägda punkter st.				
		i annan mark, medelantal 3 punkter pr har har	12,07	0,64	7 72	
		avvägda punkter st.	30	0,18	5 40	
		c) begränsningskurva, § 11, mom. 2:				
		i öppen mark km.		2,50		
		i annan mark „	1,8	5,00	9 -	34 12
		Arealuträkning, § 13, tariff V, medelareal 134 ar, ... st.	9	0,09	81	
		 har	12,07	0,04	48	1 29
		Ägobeskrivning, § 14, ägofigurer st.		0,03		1 50
		Markvärdering,				
		a) uppskattning och värdering, § 44, mom. 5				
		b) gradtabell eller kurva, § 17, mom. 1,				
		för första kilometern av avlopps längd km.			4 -	
		för övriga kilometer st.		1,50		
		c) uträkning därmed av värde pr ytenhet, § 17, mom. 2 värdetal st.	1,8	0,08	1 08	
		d) uträkning av förbättring eller försämring, § 18 ägofigurer „	9	0,12	1 08	6 16
		Längdprofil § 20, längd skala 1:4000				
		a) uppritning enl. tariff VI, 1) nytt avlopp km.		3,00		
		2) befintligt belopp ell. vall för „	0,5	3,50	1 75	
		b) antal ritningar st.		3,00		1 75
		Tvärsektion § 22, 1:100,				
		vid uppritning av endast befintlig eller ny sektion „		0,15		
		„ „ „ såväl „ som „ „ „	3	0,25	75	
		tillägg för m ² av våta sektionsarean vid h. v. y. nämligen för „				
		 „				
		 „				75
		Hydrografisk utredning, § 24, grundbelopp „			2 --	
		för vattenområdets areal km. ²		0,02		2 -
		Dimensionsberäkning, § 25,				
		a) för öppet avlopp, utan särskild beräkning för km.	1	3,50	3 50	
		tillägg för särskild beräkning av dimensionerna „	1	1,00	1 -	
		„ „ våta sektionsarean vid h. v. y, 0,50 kr. pr m ²				
		nämligen m ² sektion på „				
		„ „ „ „				
		„ „ „ „				
		b) täckt ledning, 1) inre diameter intill 20 cm. „		6,00		
		2) „ „ över för „	1	10,00	10 -	14 50
		Överföres				88 59

1	2	3	4	5	6	7
		Överfört				88 59
		Inritning å kartan av avlopp och vallar, § 27, grundbelopp			1 —	
		tillägg för varje cm. verkligt mått å kartan cm.	10	0,03	30	1 30
		Arbetsbeskrivning, § 28, 1:sta sidan			3 —	
		tillägg för övriga sidor st.	—	2,00		3 —
		Kostnadsberäkning, § 29, nyanläggning..... km.		2,30		
		därjämte 25 öre pr m ² av våta sektionsarean vid h. v. y.				
		nämligen m ² sektion på..... ”				
		b) vid förändring av befintligt avlopp för,	1	4,00	4 —	
		därjämte 50 öre pr m ² av våta sektionsarean vid h. v. y.				
		lika som tillägget för dimensionsberäkningar				
		c) av kostnadsförslagets slutsumma 0,1 % (broar inberäknat)			6 25	10 25
		Förslag till bro- och trumbyggnad, §§ 34 och 36				
		1) Enkel bro och trumma. a) för ritarbetet				
		b) för detaljerad kostnadsberäkning km.				
		c) för grundförstärkning ”				
		2) Annan bro i två projektioner, a) för dimensionsberäkning..... ”		8,00		
		b för ritarbetet, teoretisk spännvidd m.		1,00		
		och för särskilt konstruerat landfäste st.		4,00		
		c) för kostnadsberäkning, teor. sp. v. m.		0,50		
		och för särskilt konstruerade landfästen st.		4,00		
		Införande av höjdsiffror å plankartan, § 39 ”	30	0,01		30
		Ersättningslängd, § 42, grundbelopp			1 50	
		för varje ersättningsbelopp..... st.		0,25		— —
		Utlåtande och betänkande, § 43 sid.	4	3,00		12 —
		Sammanträden och upprättande av protokoll, § 44, mom. 1, dagar	1	12,00		12 —
		Särskild utredning, § 44, mom. 2 ”		12,00		
		Kostnadsfördelningslängds upprättande, § 44, mom. 14.... ”		12,00		
		Utredning å länets lantmäterikontor rörande fastighetsgränser, jordregisternummer o. d. § 44, mom. 15 dagar		12,00		
		Summa kronor				127 44
		Lösen för:				
		Kopia av plankartan, § 49,				
		1) 1:sta regalarket			7 —	
		övriga regalark		1,75		
		2) efter kartans skala och ägofigurernas medelareal, tariff VII,				
		skalan 1:4000, medelareal 134 ar ägofigurer st.	9	0,13	1 17	
		har 12.07	0,05	60		
		höjning för handkopia å ritpapper, 25 %			44	
		Överföres			9 21	

1	2	3	4	5	6	7
		Överfört			9 21	
		3) insättning av höjdlägestal..... st.	30	0,02	60	
		„ „ kanaler och diken, grundbelopp			1 75	
		tillägg för varje cm. verkligt mått å kartan, cm.	10	0,05	50	12 06
		Kopia av längdprofil, tvärsektioner samt förslag till broar och trummor å ritpapper, § 52,				
		1) enligt tariff VIII i skala 1:4000,				
		nytt avlopp km.		5,00		
		ändring av befintligt avlopp	0 4	6,00	2 40	
		2) tvärsektioner, originalritningens belopp med 30 % förhöjning			98	
		3) broar och trummor, „ „ „ 30 % „				
		4) för varje med rubrik, skalor o. d. försett blad				
		längdprofilritningar st.		3,00		
		tvärsektions- och broritningar		5,00		3 38
		nedsättning för kopia å kalkerväv 25 %				
		Avskrift av synehandlingarne, § 55 sid.	12	0,75		9 -
		Summa kronor				24 44
		Övriga förrättningskostnader,				
		Lösen av förordnandet jämte kommissionärsarvode				
		Annonskostnader ang. sammanträden				
		Inbindning av förrättningshandlingarne <i>2 st. handlingar</i>				2 -
		Arvode till biträdande förrättningsmannen				32 80
		„ „ „ gode männen enligt egna räkningar.....				16 -
		Ersättning för hantlangning, materialier o. d.				
		Summa kronor				50 80
		Sammandrag.				
		Förrättningsmannens arvode				127 44
		Lösen för kopior och avskrift				24 44
		Övriga förrättningskostnader				50 80
		Summa kronor				202 68

Den, som icke åtnöjes med denna räkning äger, att inom tre månader från nedanstående dag klander därå anställa genom stämning till *Öster* häradsrätt.

Erilsky den *10 sept* 19*29*.

Kamm. mieu
Statens lantbruksingenjör.

Att sakägarne erhållit en med denna lika lydande räkning betyga:

Kronor kvitteras:

..... den 19.....

$7kr + 2 = 14.06 = 8.40 + 5 = 13.40$

32.80