


Förslag till "Utdikningsföretaget Asarum-Dalansö m. fl." i Asarums socken ov Blekinge

lön; upprättat vid synförrättning enligt vattenlagen år 1929 av:

Kaynus ören.
Statens lantbruksingenjör.

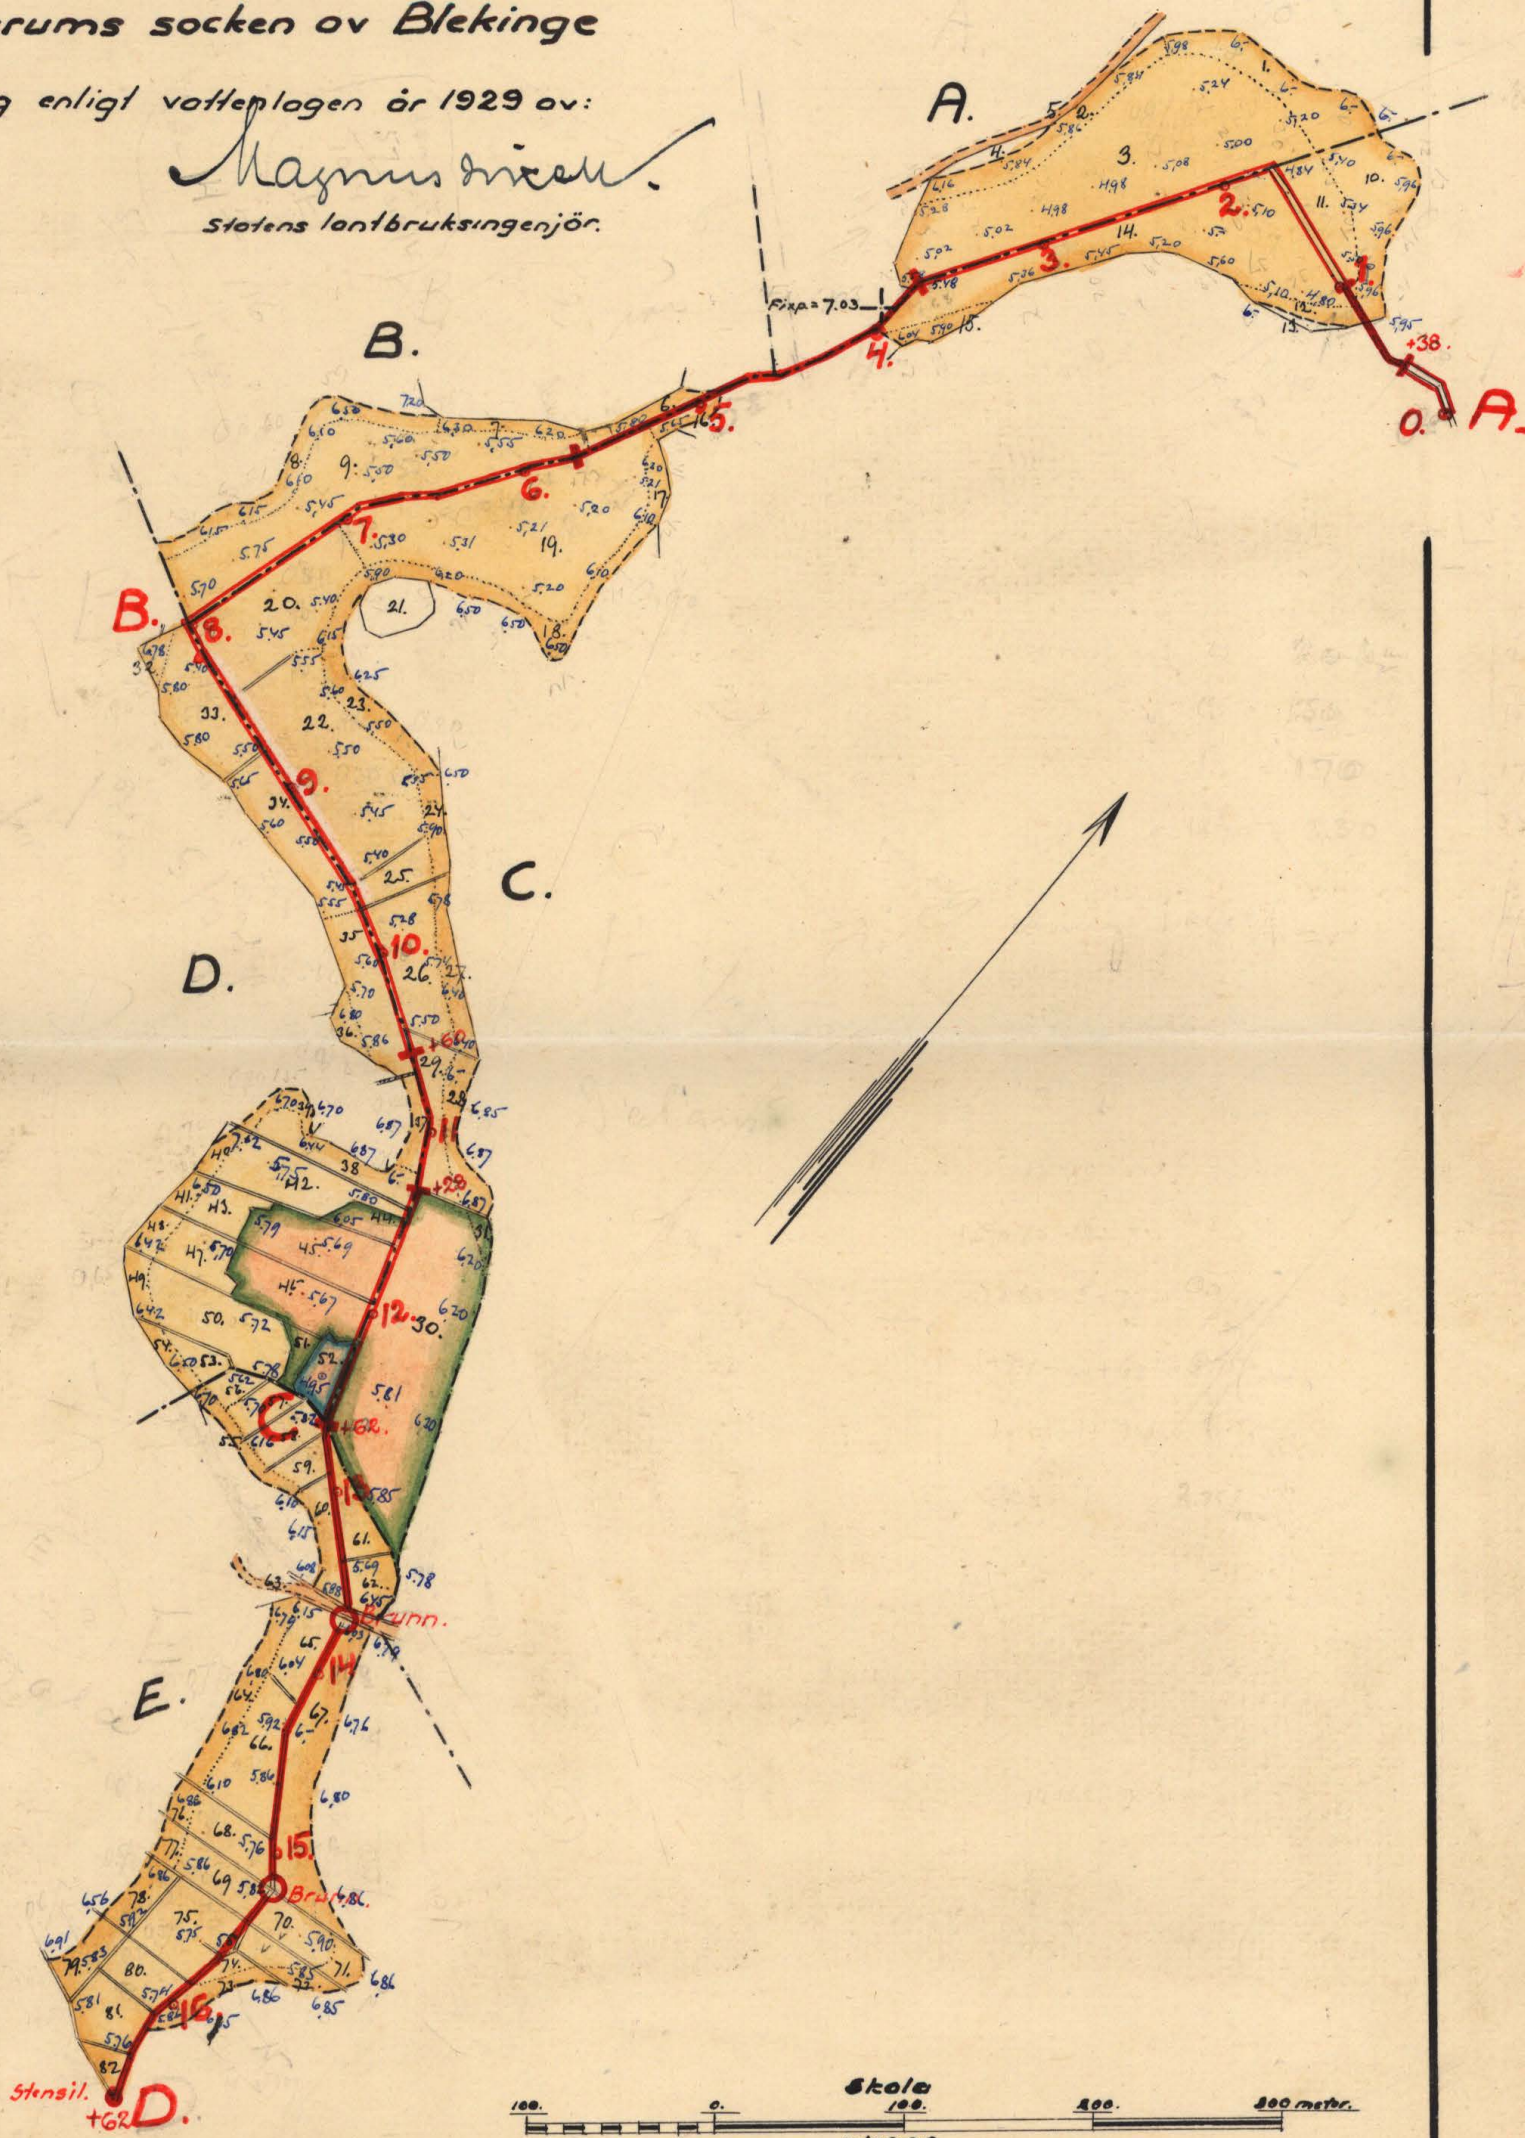

Skole

1:4000.

RITN.Nr 001

2*0619





K

Förslag till "Utdikningsföretaget Asarum-Dalansö m.fl." i Asarums socken

av Blekinge lön; upprättat vid syneförrättning enligt vattenlagen år 1929 av:

Haynesville.


Statens lantbruksingenjör.

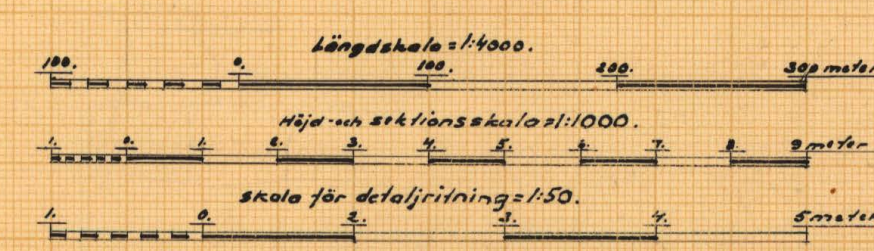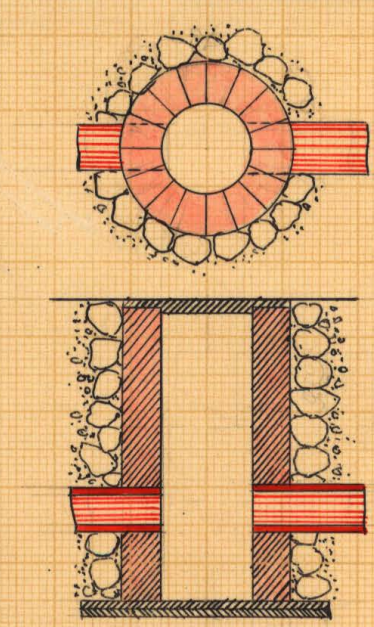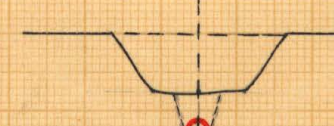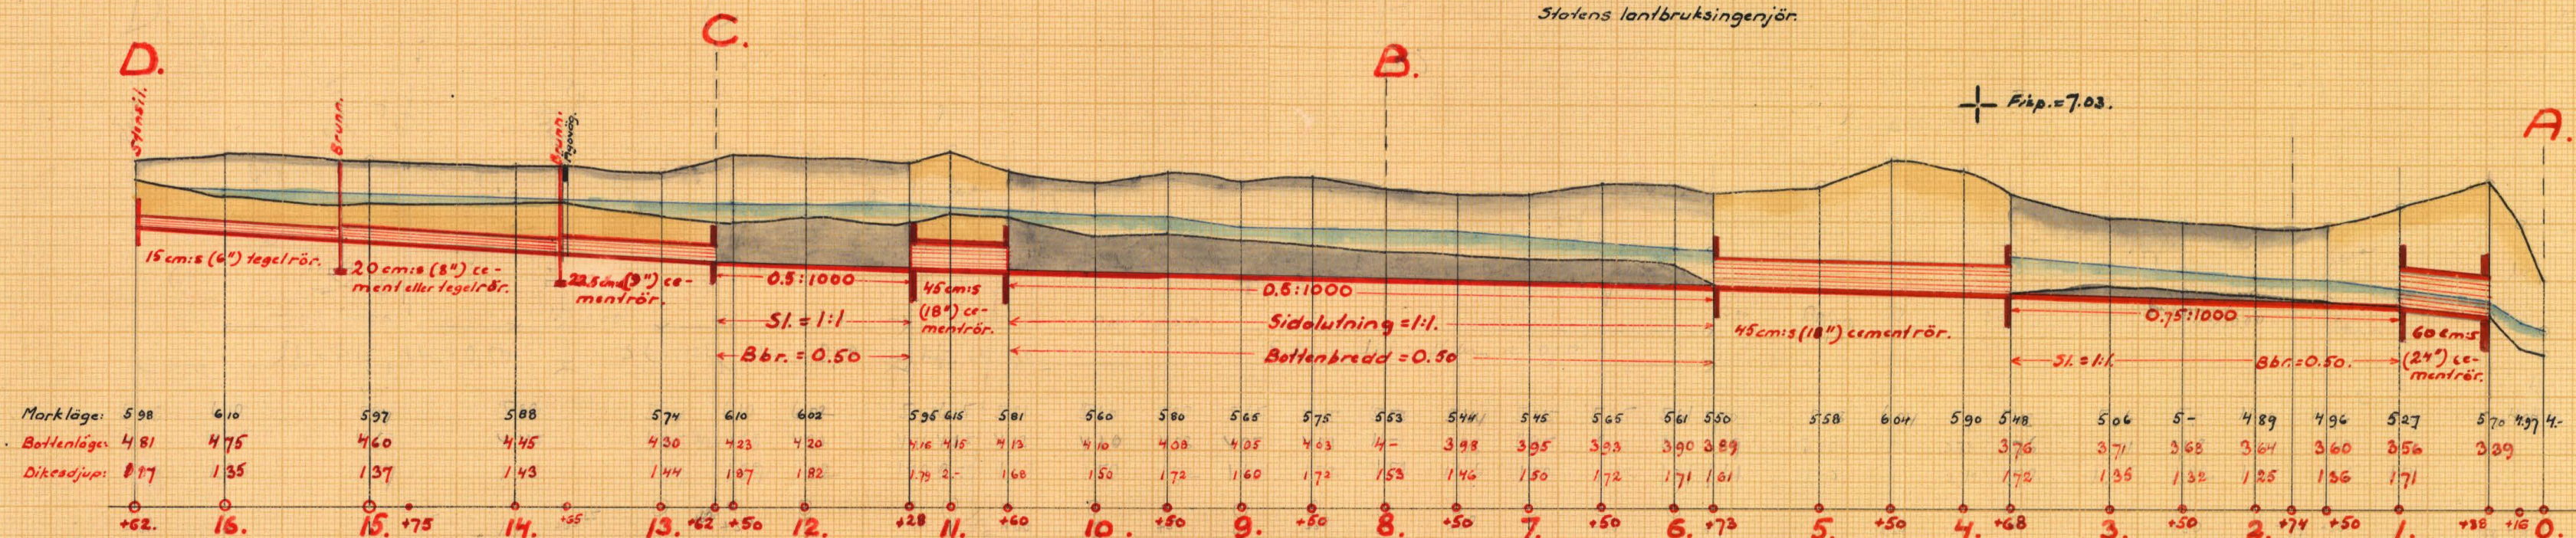



Akt nr:
A619

AU\$A619

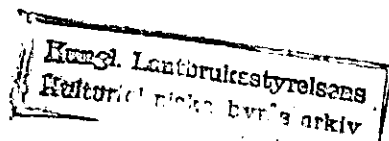

K A 2-0619

III 4.81:4

N:o. 84/85

Ritning.

Handlingar rörande "Utdikningsföretaget Asarum - Dalansö m.fl." i Asarums socken

av Blekinge län; upprättade vid synförrättning enligt vattenlagen år 1929 av:

Magnus Wixell.
Statens lantbruksingenjör.

Innehålla 35 skrivna sidor, jämte arvodesräkning.
Härtill höra 2 blad ritningar.

Protokoll för insam- mande rönne synfö- rtning enligt utendagen.

År 1929 den 8 januari kl. 10 f.m. in-
ställdes sig under tecken, ställen, karthol-
singin, i Öster Hoka för att på grund
av vederbörande förordnande (bil. A) handlägg-
synförtning enligt utendagen i af för för-
läggning av utendagade omaker, tillkomme
byarna Asarna, Dalarna, Toharyt och Dale
i Asarnas, sedan av delninge län. Delarna
i förläggningensförtaget hade i den för stäm-
ning studerade ordning blivit kallade till
sammanträdets af hade på grund hävar för-
jande personer tillstådeskommitt, nämligen
förutseingsorden.

riksdagarna f. Clematögen för 1/6 nr
nr 67 af 57/1024 nr av nr 144 Asarna,

och öfriga delarna:

Robert Martin	för	1/5 nr	nr 1	Dalarna,
Martin Nissen	"	5/12 nr	nr 12	Toharyt och
Karlshans stus	"	1/5	2	Dale

genom stadsingenjör, kapten K. Enck
enligt förenat (bil. B.)

Såsom nämnda hade tillstådeskommitt N. O.
Nissen, Mordala och N. O. Henniken,
Hållaryt.

§ 1.

Det för teckenat utseende förordnades
att handläggning ifrågasatt förutseingsorden
(

§ 2.

Jär samt synförtning hade af, vare sig
av dess eller av delarna i förtaget

uttråns.

§ 3.

Laga karta och fristaget förefanns, enligt
syndikatsans ösikt ej. och kunde dylikt karta
ej heller så deligen införas.

§ 4.

Förordningsmannen kunde i förnyat lätit verk-
ställa nödiga förändringar för det ifråga-
satta utbildningsfristaget och förelades för
deligen om kända upprättat planbete
om de väsentliga måtten och profil
om anläggningen, ävensom provisionellt
kostnadsförslag om arbetet.

§ 5.

I nedre delen av den till uppgöring
ifrågasatta sträckan hade en del av
dräningsintressenterna blivit verkställda
vissa arbeten, nämligen dels en röliding
av 24" och 62 meter och dels en röliding
av 18" och 205 meter samt dräpante i
del grunda arbeten. Dessa arbeten kunde
enligt fristadda verifikationer dröjt en
kostnad av sammanlagt 3169 kr. 70 öre.

Efter diskussion överenskommes, att dessa
arbeten skulle överlämnas av dräningsfrä-
taget med godtyckliga enligt förordningen
kostnad, och upprättas häran särskild
förteckning, vilken av samtliga intressenta
underskrevs och, då den gjorda förteckningen
synes syndikatsans tillräcklig, av dessa
intygades. (bil. C)

§ 6.

Förordningsrådet, rådsgemensamt J. Cla.

medtänni, yrkunde att frätaget skulle så ut-
föres, att hans och detsamma berädda marken
erhålla möjligheten att bli en fördel för
möjligt djup. Därjämte yrkunde inbjudet
frå Karlshans stads, bysten K. Ensky, att
frätaget skulle ges så utsträckt, att
stadens i frätaget ingående marken även
kunde bli en fördel för en fördeligt djup.
Yrkandet uppmärksammades skriftligt och blev en
synonyma berättat. (bil. D)

§ 7.

Synonyma begäro sig nu ut på fältet
frå att verkställa jordvänderingen m. m. Under
synonymen framkom Martin Brism och
påstod att det mellan Tokarys och de
lansens ägor låg helt och hållet i egen-
till Tokarys och yrkunde han för den skull
att detsamma vid upprättningen skulle följande
till rättingen. Påstodet bekräftades av Robert
Martinsen. Förordningen kan visade
de tröstade att genom lantbrukets förordning
såsom minn klarhet i ärendet.

§ 8.

Sedan de uppräntade längderna blivit ut-
made genomgången detsamma för delägarna och
uppgavs härvid såväl den för varje särskild
delägare beräknade beträffande genom frätaget
som delaktigheten i kostnaderna för detsamma
genomgående.

§ 9.

Det är synonyma angående frätaget av-
gäva utskärandet upplästa (bil. E.)

§ 10.

De delägarna i företaget äro följande i två
skede för företagets utses styrkelse för kändheten.
det är det som är angelägenheten. Till sam-
manhållningen för vilken utses utse sig by-
namn: riksdagsman J. Clemensson.

§ 11.

Att anordna af förtäring till företagets kända
händelser utse sig synas ännu riksdagsman
J. Clemensson, Hållarens.

§ 12.

De af vilken förtäring att behöva förtäring
sympfirationer avslutas.

Det är till som man
Mazens vinn.

Biträdda givarna.

Stiljoförskan

Stilj. Hennikson

4 kr.

5 kr.

$4,80 + 8 = 12,80$

$6 + 8 = 14$ kr.

7 dagar a 4.- = 28.- kr.

Bil. A. 41

Kungl. Maj:ts
befallningshavande
i Blekinge län.
Landskansliet.

Jd:m B. 29.
1928.



R e s o l u t i o n .

Översändes till statens lantbruksingenjör Magnus
Wixell, som härigenom förordnas att lagligen verkställa
ifrågavarande förrättning.

Karlskrona å landskansliet den 8 november 1928.

På länsstyrelsens vägnar:

[Handwritten signature]
= J. G. Rundqvist

Utan avgift.

7/11 1928

Ink. till landskansliet
i Karlskrona

den - 6 NOV 1928

172.

Till

Konungens Befallningshavande i Blekinge län.

Undertecknad får härmed vördsamt anhålla om förordnande
för behörig förrättningsman att i enlighet med gällande vat-
tenlag handlägga syneförrättning för ^{torrläggning} av mark,
tillhörande hemmanet ^{Asarum} nr 1 i Hällaryds socken av
Blekinge län.

Följande fastigheter förmenas därjämte komma att berö-
ras av företaget, nämligen:


Dalansö nr 1, ägare Robert Martinsson och

Tokaryd nr 1, " Martin Nilsson.

Hällegård, Trensum den 5 oktober 1928.



funders

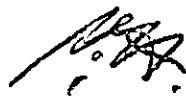

KARLSHAMNS



DRÄTSELKAMMARE

RIKSTELEFONER:

KAMRERN 579 & 404

KASSAN 86

STADSINGENIÖREN 189 & 346

Karlshamn den *Bu. B.*

Fullmakt för Stadsingeniör Knut Eneby att vid sammanträde vid syneförrättning enligt vattenlagen i Östra Hoka den 8 jan. 1929 föra Karlshamns stads talan och dess rätt bevaka, och äger ombudet därjämte att för Karlshamns stads räkning göra de yrkanden, som ombudet kan finna lämpliga.

Karlshamn den 7 januari 1929.

för Karlshamns Drätselkammare

Anders Lucenius

Bil. C.

Undertecknade överenskomma härmed, att
det rikningsarbete af de rönledningen,
som är undertecknade J. Clemensson, Ö.
Höglund, Robert Martinsson, Dalensö och Martin
Nilsson, Torstensson blivit utförd i avläppt
i räkningen mellan hemmanen Asarum
nr. 6 och 14 i ena sidan och Dalensö nr. 1
i andra sidan och vidare i en sträcka
av 136 meter från Dalensö ägar, över-
tagas av "utrikningsföretaget Asarum-
Dalensö m. fl." i Asarums socken av Ble-
kinge län, i vilket företag, främst
avseende personer även Karlslunds
stad ingår som delägare, med en god-
görelse av 3169,70 kronor, av vilket
belopp Martin Nilsson äger utifrån 316,97
kr. Robert Martinsson 1584,85 kr. och
J. Clemensson 1267,88 kr.

Ö. Höglund den 8 januari 1929.

~~Robert Martinsson~~
Martin Nilsson

Fr. Karskensson Skul

Stenstamsmälar.

Carl Gunnarsson

Förstående överenskomma under här
av lagmannen utvalda:
Lagmannen Ericell

Hilsoförelse

Kils Henriksson

Bil D.

Undertecknad, ombud för Karlshamn stad
 i synnerhet rörande "utbildningsfrågan"
 Åsamm. Delar av m. ff. "Åsamm. m. ff."
 av Blåhjul för, givande det yttre,
 att fristyras givna såna utsträckning, att
 stadens i fristyras ingående under en
 möjlighet att bli till en befäst öfver
 försvar.

O. Håkansson den 8 januari 1929.
 Kungälv

Egenhändig underskrift bente
 Nils Olaf Nilsson Nils Håkansson

Utlåtande

avgivet vid synafmätning enligt
vattenlagen rörande "utrikningsför-
taget Asarum, Dalansö m.fl."
i Asarums socken ^{indelad} av Blekinge län.

Företagets ändamål

Frågan om företaget avser förlägg-
ning av en del till byarna Asarum,
Dalansö, Tokaryd och Dala hörande
vatten-skadade marker. För erin-
ande av detta ändamål erfordras,
att det gamla sankmarkerna ledande
avloppsröret fördjupas och utvidgas
till sådana dimensioner, som för grund-
vattnets sänkande till för kulturväternas
lämpligt djup är erforderligt.

Nederbördsområde

Avloppsröret är en utmynnar i den
s.k. Valsjöbäcken, vilken åter utmynnar
i Östernsjön vid Focseum, och ej finnes
inlägen bland de i kungl. kungöretsen
den 13 april 1922 (n.r. 191) angivna vid
Tendragen.

Förberedande undersökningar, areal och dyg.

De vatten-skadade markerna hava
blivit i marken i mätte och av-
vägda och innefattar den plan-
karta, som bifogas detta utlåtande,

helt det område, som med nu under
vegetationslöden rådande vattenstånd
i det till uppgrävning ifrågasatta
avloppsriket ej kan förslägas till
1.2 meters djup.

I den utlåtandes befordrade beskriv-
ningen samt arealuträkningen - af
vänderingslängden finnas de särskil-
da öfverflödena inom området när-
mare angivna. Af denna längd
frångräns, att arealen af de vattensta-
dade markerna uppgår till 12.96 hektar,
varav 11.44 hektar äro af 1.52 hektar
äro af betesmark.

Över det till uppgrävning föreslagna
avloppsriket har efter så måden verk-
ställda avvågringar profil blifvit upp-
gjord, af vilken avloppsrikets färdskäl-
landen, jordmånen efter sträckningen
samt nuvarande dimensioner frångräns.
Avloppsriket är så föreslagningsmässigt af
i alla tillhörande handlingar betecknat
med lit. A - B - C - D.

Hydrografiska utredningar af drinen.
öfverberäkningar.

För bestämmande af de för avlopps-
riket erforderliga dimensionerna hava
hydrografiska utredningar blifvit verk-
ställda och skall av dessa här angifvas
följande.

Kederbundsområdet kan beräknats utgå, för
dikessträckan $A - 1 + 74 = 33.0$ hektar

från drästräckan $1+74-B = 170$ hektar,
 från drästräckan $B-C = 150$ hektar och
 från drästräckan $C-D = 10-30$ hektar.

Den vid flöden avrinnande maximerade
 mängden utgår här omkring 0,9 liter i sek.
 från varje hektar av nedbördsområdet.

De maximerade mängder de olika drästräckorna komma att avbilda utgåva
 alltså, för sträckan $A-1+74 = 300$ liter,
 för sträckan $1+74-B = 150$ liter, för sträckan
 $B-C = 135$ liter och för sträckan $C-D =$
 $9-18$ liter i sekunden.

Relativa fallhöjden efter avloppsriktet kan ut-
 löppas med i allmänhet 0,5:1000, utom
 efter nedersta sträckan av det samman-
 där ett relativt fall av 0,75:1000 och däröver
 kan erhållas, samt i sträckan $C-D$, där
 fallet kan bli 1,5:1000.

I sträckorna 0+38-1^o och 3+68-5+73 finnes
 redan ^{centralt} nedlagda, i den förstnämnda
 sträckan 60 cm rör och i den senare
 45 cm rör. Dessa äro för framförande
 av de här förnämnda vidkommna
 fullt tillräckliga och ha som nämnt
 därför förut att dessa ledningar böra
 bibehållas. Ledningarnas profil-läge är
 för verkens anläggning lämpligt
 och det enda som behöves vidtagas be-
 träffande dessa är att kringmur-
 ning kring in- och utloppen bör verk-
 ställas.

Tvårigt upptages kanalens som öppet

(10+60-11+28.00)

avlopps utmön i sträckan C-D, där med
härigen till det ringa nederbördsområdet
det synes lönpligt att igenlägga diket
med rör. Härifrå utföras i sträckan C-
13+65 22.5 cm rör, i sträckan 13+65-15+20

20 cm rör och i sträckan 15+20-D 15 cm

samt i sträckan 10+60-11+28 45 cm rör.)
rör. Drumman bör förläggas vid punkterna

13+65 och 15+20. — Det öppna diket

bör givas en bottenbrett av 0.50 meter

och en sidolutning av 1:1 i dyjnt och

1:1.5 i lera och annan jordart.

Kostnader

I den för företaget upprättade, tillämbart
bifogade kostnadsberäkningen äro alla
de arbeten, som i denna förutläggning
blivit bestämda att utföras, närmare spe-
cificerade. De beräknade kostnaderna för
dessa arbeten uppgå till ett sammanlagt
belopp av 6750.- kronor.

Betrad genom företaget.

Jämlikt bestämmelserna i 7 kap. 22 §
och 10 kap. 60 § utenligen hava spe-
nämnen verkställt uppkostning av den
genom företaget uppkommande bitraden,
och återfånnas såväl de särskilda ägo-
figurenerna som de på de särskilda fastig-
heterna beläggande andelarnas värden
före och efter den föreslagna nedläggningen,
även som bitradsvärdena i den förut an-
givna beskrivningen samt arealuträk-
nings- och värderingslängden. Enligt den
som lönligt utgå markernas värde för

totaltäckningen 10'081. - kronor och efter
totaltäckningen 22'205.90 kronor, varom
värdeökningen genom fristaget skulle
komma att uppgå till 12'124.90 kronor.

Beträffande tillväxtings sättet vid
uppskattningen av den genom fristaget
uppkommande beträden torde bön an-
föras, att härvid kännspråkets till såväl
jordens naturliga godhet som odlingsmög-
ligheter, beträdenas för odlingsarbeten,
beträdningsförhållanden, höjdläge och andra
förhållanden, som härvid kunna inverka.
De i beskrivningen för de särskilda egofi-
gerne angivna höjdlägesgraderna hava
bestämts med ledning av särskilt upp-
rättat gradtabell.

Delaktighet i beträdenas för fristaget

Någon sådan förhållanden, som kunna
föranleda fristagets uppdelning i särskilda
avdelningar på sätt i 7 kap. 24 § vattenlagen
säga, föreligger ej, och ej heller föreligger skäl
för jämböring i delaktigheten enligt 7 kap.
26 § vattenlagen, utan skall varje dela-
gare i fristaget taga del i beträdenas för-
delaktighet i mån av den bätnad hans
mark därigenom beredes.

De särskilda delägarnas delaktighet i
fristaget finnas i form av delaktighetstal,
angivna i procent, uppräknade i den
till detta utlåtande följande kostnads-
fördelningslängden.

Inköp av befintliga ledningar m. m.

Enligt mellan delägarna träffas överenskommenhet, vilken synsammännen förmit lämplig, skall utskrivningsföretaget övertaga vissa av en del delägarnas verkställda arbeten för ett belopp av 3169 kronor 70 öre och skola ipågåva nämnda arbeten i kostnadsberäkningen upptagas under förnämnda belopp.

Ersättningar

På grund av bestämmelserna i 11 kap. 95 och 96 §§ vattenlagen, jämförda med kungl. kommissionen den 11 juni 1920 angående indrivningen och användningen av vatten enligt vattenlagen utgående avgifter, åligger det förvaltningsrättshanderna att, innan arbetet påbörjas, till kommissionens befälningsskannande i Blekinge län inbetala ett belopp av 12 kronor 72 öre.

Ersättning för jorderupplåtelse till avloppsrörets utvidgning skall utgå i enlighet med en utlåtandet bifogad jorderstämningsskiz. Skulle det emellertid visa sig, att såsom ägaren av hemmanet Tokaryd nr. 13 påstår, dikensträckan mellan nämnda hemman och hemmanet Dalansö är belägen helt och hållet i hemmanet Tokaryd ägor, skall den i längden för hemmanet Tokaryd upptagna jorderstämningens tillfälla ägaren av hemmanet Dalansö, och skall i så fall dikets utvidgning ske i hemmanet Dalansö ägor.

Färskilda bestämmelser

Beträffande frätaget för symmetri i
örrigt bestämma:

ad detsamma skall utföras i enlighet med
det upprättade, nu friliggande frätaget,

ad jord, som uppkastas ur diket, skall, där
jaktgaren ej vill tillgodogöra sig densamma,
fridelas på ömse sidor om avloppet och
uppläggas minst 1 meter från kanten
samt gräsa samma sidoläkring, som blivit
bestämd för intilliggande avlopp;

ad samtliga arbeten skola utföras till
någorunda antingen å offentlig entreprenad-
auktion eller genom införande av anbud,
såvida ej öfrerenskommelse träffas om ut-
förandet på annat sätt;

ad rensningen av avloppet skola före-
tagas så ofta detta visar sig erforderligt, dock
skola sådana ske minst vart tredje år;

ad frätaget skall vara påbörjat inom ett år
efter det denna förordning vunnit laga
kraft samt vara klart till fullbordan senast
den 31 dec. 1931; och

ad frätaget skall benämnas: "Störningsfrätaget
Asarum - Delansö m. fl."

Förordningskostnaderna

Kostnaderna för denna förordning skola
jämbild 10 kap. 20, 79 och 80 2 § videlagen för-
skjutas av sökandena och fördelas mellan del-
tagarna i frätaget i enlighet med den för
var och en beräknade delaktigheten i det
samma.

Besvärshänvisning

Slutligen för synemännens meddelande, att be-
svaret emot denna förutskickning om ingivars
till Söderbygdens vårdnämnd, sedan Stock-
holm, inom sextio dagar efter meddelan-
det dag. Besvaren skola ingivars i tre
exemplar och hänvisas i öfrigt till 11
kap. 85 § vårdnämndens beträffande besvär
ingivande.

B. H. H. den 8 juni 1929.

Magnus Nicell.

Beträffande gubben.

Vilhelmsson

St. Henrikson

Beskrivning samt **arealuträknings-** och **värderings-**
längd över vattenskadad mark tillhörande "utdikningsföretaget
Åsrum - Dalansö m. fl." i Åsrumms socken av
Blekings län;

upprättade vid syneförrättning enligt vattenlagen år 1929.

F a s t i g h e t e r n a s				Agofigurernas nummer å plankartan	Ägarnas namn, samt ägoslag m. m.
littera å plankartan	mantal	nummer	n a m n		
A	1/16	69	Asmun		J. Blomdessa. sk.
				1	åker
				2	.
				3	"
				4	inup.
				5	våg
					Summa
B	557/1004	av 144	Asmun		J. Blomdessa. sk.
				6	åker
				7	"
				8	"
				9	"
					Summa
C	1/3	11	Dalinsö		Robert Martinsson.
				10	åker
				11	"
				12	"
				13	inup.
				14	åker
				15	"
				16	"
				17	"
				18	"
				19	"
				20	"
				21	inup.
				22	åker
					Summa

A - r - e - a - l								Jordvärde per hektar vid fullständig torr- läggning	Före torrläggningen				Efter torrläggningen				Jordförbättring genom torrläggningen	
Åker, tomt o. dyl.		Äng och odlings- mark		Annat mark och landvinning		Impediment			Höjdlägesgrad	Jordvärde		Höjdlägesgrad	Jordvärde					
										per hektar	per ägofigur		per hektar	per ägofigur				
har	ar	har	ar	har	ar	har	ar	kr.		kr.	kr.	öre		kr.	kr.	öre	kr.	öre
	25							2000	0.70	1400	350	-	1/2	2000	500	-		
	18							2000	0.70	1400	252	-	1/2	2000	360	-		
	110							2000	0.40	800	1880	-	1/2	2000	2200	-		
							04											
							11											
	153						15				11482	=			3060	=	1578	=
	07							11200	0.35	420	2940	1/2	1200	84	-			
	06							11800	0.80	1440	8640	1/2	1800	168	=			
	20							1800	0.80	1440	288	=	1/2	1800	360	-		
	70							11800	0.35	630	4441	=	1/2	1800	1260	-		
	103										184480				1812	-	967	20
	26							2000	0.70	1400	364	=	1/2	2000	520	-		
	16							2000	0.40	800	1128	=	1/2	2000	320	=		
	06							2000	0.70	1400	84	=	1/2	2000	120	=		
							02											
	72							2000	0.40	800	1576	=	1/2	2000	1440	=		
	05							22000	0.80	11600	88	=	1/2	2000	160	=		
	04							11200	0.35	420	11680	1/2	1200	48	-			
	05							11800	0.80	1440	72	=	1/2	1800	190	=		
	19							1800	0.80	1440	27366	1/2	1800	342	-			
	87							1800	0.35	630	54910	0.96	1620	1409	40			
	41							11800	0.30	540	22140	1/2	1800	738	=			
							18											
	62							11400	0.30	540	33480	1/2	1800	1116	=			
	343						12				269870				16243	40		

F a s t i g h e t e r n a s				Ägofigurernas nummer & plankartan	Ägarnas namn, samt ägoslag m. m.
littera & plankartan	mantal	nummer	n a m n		
					Överfört
				23	Äken
				24	"
				25	"
				26	"
				27	"
				28	"
				29	"
				30	massa (skogsmassa)
				31	"
					Summa
D	5/32	je	Tokaryd		<u>Martin Nilsson</u>
				32	äker -
				33	"
				34	"
				35	"
				36	"
				37	"
				38	"
				39	"
				40	"
				41	"
				42	"
				43	"
				44	massa (skogsmassa) (in)
				45	"
				46	"
					Överfört

A — r — e — a — l								Jordvärde per hektar vid fullständig torr-läggning	Före torrläggningen				Efter torrläggningen				Jordförbättring genom torrläggningen	
Åker, tomt o. dyl.		Äng och odlingsmark		Annan mark och landvinning		Impediment			Höjdlägesgrad	Jordvärde per hektar		Jordvärde per ågofigur	Höjdlägesgrad	Jordvärde per hektar		Jordvärde per ågofigur		
										kr.	öre			kr.	öre			
har	ar	har	ar	har	ar	har	ar	kr.		kr.	öre		kr.	öre	kr.	öre	kr.	öre
3	43						12			2698	70			6243	40			
14								1800	0.80	1440	201	60	1/-	1800	252	-		
06								1800	0.85	1530	91	80	1/-	1800	108	-		
09								1800	0.80	1440	48	60	1/-	1800	162	-		
25								1800	0.80	1440	135	-	1/-	1800	450	-		
09								1800	0.85	1530	137	70	1/-	1800	162	-		
10								1800	0.85	1530	153	-	1/-	1800	180	-		
14								1800	0.60	1080	1151	20	1/-	1800	252	-		
		03						1000	0.35	350	110	50	1/-	1000	30	-		
		85						1000	0.90	900	765	-	1/-	1000	850	-		
4	30		88				12			43913	10			8689	40	4296	30	
03								1400	0.90	1260	37	80	1/-	1400	42	-		
25								1400	0.50	700	1175	-	1/-	1400	350	-		
24								1400	0.85	1190	117	60	1/-	1400	336	-		
21								1400	0.40	560	117	60	1/-	1400	294	-		
04								1400	0.80	1120	144	80	1/-	1400	56	-		
06								14200	0.80	960	57	60	1/-	1200	72	-		
13								1600	0.25	400	52	-	1/-	1600	208	-		
05								1600	0.80	1280	64	-	1/-	1600	80	-		
04								1600	0.70	1120	144	80	1/-	1600	64	-		
03								1600	0.65	1040	31	20	1/-	1600	48	-		
19								1600	0.25	400	76	-	1/-	1600	304	-		
08								1600	0.25	400	32	-	1/-	1600	128	-		
		05						1600	0.25	250	112	50	1/-	1000	50	-		
		22						1600	0.25	250	55	-	1/-	1000	220	-		
		26						1000	0.25	250	65	-	1/-	1000	260	-		
135		53								982	90			2512	-			

F a s t i g h e t e r n a s				Ägofigurernas nummer å plankartan	Ägarnas namn, samt ägoslag m. m.
littera å plankartan	mantal	nummer	n a m n		
					Överfört
				47	åker
				48	"
				49	"
				50	"
				51	mark (skogsmark)
				52	" (uppskuren)
				53	åker
				54	"
					L. Lammars
6	1/37	33	Dala		Harlskammars stad. sök
				55	åker
				56	"
				57	"
				58	"
				59	"
				60	"
				61	"
				62	"
				63	våg
				64	åker
				65	"
				66	"
				67	"
				68	"
				69	"
				70	"
					Överfört

A - r - e - a - l								Jordvärde per hektar vid fullständig torr- läggning	Före torrläggningen				Efter torrläggningen				Jordförbättring genom torrläggningen	
Åker, tomt o. dyl.		Äng och odlings- mark		Annan mark och landvinning		Impediment			Höjdlägesgrad	Jordvärde per hektar	Jordvärde per ågofigur	Höjdlägesgrad	Jordvärde per hektar	Jordvärde per ågofigur				
har	ar	har	ar	har	ar	har	ar	kr.		kr.	kr.	öre		kr.	kr.	öre	kr.	öre
	1 65		53								1982	90			2512	-		
	10							1600	0.25	400	40	-	1-	1600	160	=		
	05							1600	0.65	1040	52	-	1-	1600	80	=		
	05							1600	0.65	1040	52	-	1-	1600	80	-		
	24							1600	0.25	400	96	=	1-	1600	384	-		
			04					16000	0.25	250	10	=	1-	10000	40	=		
			07					6600	0-	-	-	=	0.25	150	10	50		
	05							6600	0.25	400	20	=	1-	1600	80	-		
	04							1600	0.65	1040	41	60	1-	1600	64	=		
	1 88		64								7294	50			3410	50	22116	=
	07							1800	0.65	1170	81	90	1-	1800	1120	=		
	03							1800	0.25	450	13	50	1-	1800	54	=		
	07							1800	0.25	450	31	50	1-	1800	126	=		
	08							1800	0.25	450	36	=	1-	1800	144	=		
	06							1800	0.25	450	27	=	1-	1800	108	-		
	10							1800	0.30	540	54	=	1-	1800	180	=		
	09							1800	0.25	450	40	50	1-	1800	162	=		
	08							1800	0.30	540	43	20	1-	1800	144	=		
						06												
	13							2000	0.70	1400	112	=	1-	2000	260	=		
	11							2000	0.30	600	66	=	1-	2000	220	=		
	23							2000	0.30	600	138	=	1-	2000	460	=		
	36							2000	0.50	1000	360	=	1-	2000	720	=		
	12							2000	0.30	600	72	=	1-	2000	240	-		
	11							2000	0.30	600	66	=	1-	2000	220	-		
	16							2000	0.30	600	96	-	1-	2000	320	-		
	11 80					06					11307	60			3484	-		

F a s t i g h e i t e r n a s				Ägofigurrenas nummer a plankartan	Ägarnas namn, samt ägoslag m. m.
littera & plankartan	mantal	nummer	n a m n		
					Ömfint
				71	äker
				72	"
				73	"
				74	"
				75	"
				76	"
				77	"
				78	"
				79	"
				80	"
				81	"
				82	"
					Summa

A - r - e - a - l ,								Jordvärde per hektar vid fullständig torr- läggning	Före torrläggningen				Efter torrläggningen				Jordförbättring genom torrläggningen	
Åker, tomt o. dyl.		Äng och odlings- mark		Annan mark och landvinning		Impediment			Höjdlägesgrad	Jordvärde per hektar	Jordvärde per ägofigur	Höjdlägesgrad	Jordvärde per hektar	Jordvärde per ägofigur				
har	ar	har	ar	har	ar	har	ar	kr.		kr.	kr.	öre		kr.	kr.	öre	kr.	öre
1	80							06			1307	60			3484	=		
04								22000	0.70	1400	56	=	1-	2000	80	--		
04								2000	0.70	1400	56	=	1-	2000	80	--		
07								11500	0.70	1050	73	50	1-	1500	105	--		
03								1500	0.30	450	13	50	1-	1500	45	=		
20								22000	0.30	6600	120	=	1-	2000	400	=		
03								2000	0.70	1400	42	=	1-	2000	60	=		
03								2000	0.70	1400	42	=	1-	2000	60	=		
08								2000	0.50	1000	80	=	1-	2000	160	=		
08								2000	0.60	1200	96	=	1-	2000	160	=		
12								2000	0.30	600	72	=	1-	2000	240	=		
13								2000	0.30	600	78	=	1-	2000	260	=		
05								2000	0.30	600	30	=	1-	2000	100	=		
270								06			2066	60			5284	=	3167	40

E. Holm den 8 jan. 1929.
Hansens vice
Biländs grev.
Nils Holmström Nils Holmström

Sammandrag av förestående areal-

[illegible]

Kostnadsberäkning över "utskrivningsföreläset Asarum - Dalansö m.fl." i Asarums socken av Blekinge län;

upprättad vid syneförrättning enligt vattenlagen år 1929.

Dagsverkspris: 5.- kronor.

Läge	Längd i meter	Arbete, jordmån, materialier m. m.	Antal	å kronor	Kostnad		Summa	
					kr.	öre	kr.	öre
<u>Dikessträckan A-B.</u>								
0-0+38	38	Rensning av gamla diket m.	38	0.50	19	-		
0+38-1	62	Ledning av 60 cms cementrör						
1-3+68	268	Uppställande av öppet dike						
3+78-5+73	205	Ledning av 45 cms cementrör						
5+73-8	227	Uppställande av öppet dike					3169	70
		Kringmurningen vid de båda rödningsarna in- och utlopp, enligt ritning st.	4	50-	200	-		
1-3+68	268	Rensning enligt upprättad skettin av diket m.	268	0.40	107	20		
5+73-8	227	J= J= J= J= " "	227	0.60	136	20	3	632 10
		För ofskutade arbeten samt ledning och tillägg under arbetets utförande. de tilläggs omkring 10% av förestående belopp						367 90
		Summa					4000	-
<u>Dikessträckan B-C.</u>								
8-10+60	260	Grävning av dy m ²	430	0.60	258	-		
10+60-11+28	68	J= för nedläggning av rör m.	68	1.-	68	-		
		Överförs			326	-		

Läge	Längd i meter	Arbete, jordmån, materialier m. m.	Antal	å kronor	Kostnad		Summa	
					kr.	öre	kr.	öre
		Överfäst			326	-		
		45 cm. (18") cementrör (frakt in- beräknad) m.	68	9-	612	-		
		Läggning af isenfyllning "	68	0.50	34	-		
		Kringmurning med ledningens in- om utlopp			100	-		
11+25-12+62	134	Grävning av dy m ²	300	0.60	180	-	1252	-
		Jordenätningarna enligt särskild jordenättningsplan					114	35
		För ofrutsedda arbeten samt till- rägna af ledning under arbetet utifrån tilläggas omkring 10% av arbetskostnaderna					133	65
		Summa					1500	-
		<u>Dikessträckan C-D.</u>						
12+62-13+65	103	Grävning för nedläggning av rör, in 22.5 cm. (9") cement- eller tegelrör, (frakt inberäknad) m.	103	0.40	41	20		
		Läggning af isenfyllning "	103	0.25	25	75		
		Kringmurning vid 12+62			40	-		
13+65		Botten av tegel, minst 0.60 m ² in- diameter, 0.5 m. djup under rivens botten, med botten av dubbel plankbäst samt försedt med lock af lämnings- ring				60	-	
13+65-15+20	155	Grävning för nedläggning av rör m.	155	0.40	62	-		
		20 cm. (8") cement- eller tegelrör "	155	2-	310	-		
		Läggning af isenfyllning "	155	0.25	38	75		
		Överfäst			835	20		

Läge	Längd i meter	Arbete, jordmån, materialier m. m.	Antal	å kronor	Kostnad		Summa	
					kr.	öre	kr.	öre
		Överfyll			835	20		
15+20		Brunn lika med föregående			60	-		
15+20-16+62	142	Grävning för nedläggning av rör m.	142	0.30	42	60		
		15 cm (6") tegelrör	142	1.-	142	-		
		Läggning af igenfyllning	142	0.20	28	40		
16+62		Stensil			15	-	1123	20
		För oförutsedda arbeten samt tillägg af ledning under arbetets utförande tilläggs omkring 10% av arbetets värde					126	80
		Summa					1250	-
		<u>Sammanlagd</u>						
		Skersträckan A-B					4000	-
		" B-C					1500	-
		" C-D					1250	-
		Totalsumma					6750	-
		O. Hobel den 8 januari 1929.						
		Wagners makt						

[illegible]

Avloppskanalens benämning eller littera	Avvägningspunkt	Avstånd från före- gående avvägnings- punkt	Avloppskanalens				Anmärkningar
			djup	bottenbredd	dagbredd	sidolutning	
<u>Grävningstabell för "utdränkingsföreläget Asarum - Dalarna m. fl." i Asarums arkiv av Blekinge län; upprättat i syfte för uttömning enligt vattendragen år 1929.</u>							
A - B	0.						Öppet dike, upprättat.
	+38	3.87	2.31				Rörledning börja 60 cm. rör.
	1.	6.2	1.71	0.50	3.9	1:1	Öppet dike börja.
	+50	50	1.36	"	3.2	"	
	2.	50	1.25	"	3.-	"	
	+50	50	1.32	"	3.2	"	
	3.	50	1.35	"	3.2	"	
	+68	68	1.72	"	4.-	"	Rörledning börja 45 cm. rör.
	4.	32	2.12				Förp. km i block; planläge: se
	5.	100	1.73				kartan; höjdläge = 4.03 m. över
	+73	73	1.61	0.50	3.7	1:1	jämför plan. Öppet dike
	6.	27	1.71	"	3.9	"	börja vid 5+73
	+50	50	1.72	"	4.-	"	
	7.	50	1.50	"	3.5	"	
	+50	50	1.46	"	3.4	"	
B - C	8.	50	1.53	"	3.6	"	Krök på diket.
	+50	50	1.72	"	4.-	"	
	9.	50	1.60	"	3.7	"	
	+50	50	1.72	"	4.-	"	
	10.	50	1.50	"	3.5	"	
	+60	60	1.68	"	3.9	"	Rörledning börja 45 cm. rör.
	11.	40	2.-				
	+28	28	1.79	0.50	4.1	1:1	Öppet dike börja.

Avloppskanalens benämning eller littera	Avvägningspunkt	Avstånd från fö- gående avvägnings- punkt	Avloppskanalens				Anmärkningar
			djup	bottenbredd	dagbredd	sidolutning	
	12	72	1.82	0.50	4.1	1:1	
	+50	50	1.87	.	4.2	.	
	+62	12	1.80	.	4.1	.	Rörledning börjar, 22.5 cm rör
	13	38	1.44				
	+65	65	1.43				Borunn, 20 cm rör.
	14	35	1.43				
	15	100	1.37				
	+20	20	1.37				Borunn, 15 cm rör.
	16	80	1.35				
	+62	62	1.17				Stenil.
O. Hohn dag 8 jan. 1929 Hagman vice.							

Jordsättningslängd för "utsk-
ningsföretaget Asarum Dalansö
m. fl." i Asarums socken av Blekinge
län; uppmätt i utskriftning enligt
vattenlagen år 1929.

Fastigheternas				Asarums namn m. m.	areal	i kronor	Ersättning		Summa ersättning	
liten i kvartalet	nummer	nummer	nummer				kr.	ö.	kr.	ö.
6	1/3	1	Dalansö	Robert Martinsson:						
				av ägofig. 20, 22, 25, -						
				26, 27, 28, 29	3,-	18,-	54,-			
				av ägofig. 30, 32	1,2	10,-	112,-		66,-	
8	5/32	1/2	Tekungdt	Martin Nilsson:						
				av ägofig. 33, 34, 35	1,8	14,-	25,20			
				" " 37, 7	1,1	12,-	113,20			
				" " 38, 39, 40, 41	0,2	16,-	3,20			
				" " 44, 45, 46	0,6	10,-	6,-			
				" " 52, 2	0,5	150,-	-75,-		48,35	
				Summa					114,35	

G. Holm den 8 jan. 1929.

Asarums visare

Biträdda godman

Nils-Olof Nilsson

Kito Hennikson

Kostnadsfördelningslängd över ut-
delningsföretaget Asarum - Dalans ö-
m. fl. i Asarums socken av Blekinge
 län; upprättad vid styrelsemötning enligt
 vattenlagen år 1929.

Fastigheternas				Agernas namn	Belastningsprocent	Vattenanvändningskontant		Förbrukningskontant	
littera & kvartal	markens	nummer	namn			kr.	in	kr.	in
A	1/65	67	Asarum	J. Blommedtjärn	13.01	897.8	18	50	36
B	57/102.4.11	147	dt.	dt. J.	7.98	5538	66	30	89
C	1/32	11	Dalans ö.	Robert Martinsson	35.43	2391	52	137	15
D	5/322	12	Toksnigt	Martin Nilsson	17.45	1177	88	67	55
E	1/32	23	Dalans	Haraldsstad sk.	26.13	11763	77	1101	15
Summa					100.00	6750	-	387	10

O. Holm den 8 jan 1929.
 Magnus Nilsson

Biträdda godkända:

Nils, bl. f. Nilsson

Nils Henningsen

K A L L E L S E.

Riksdagsman J. Clemedtsson, Hällegård, Trensåm,
vårder härmed kallad till sammanträde för syneförrättning enligt
vattenlagen 1 och för torrläggning av vattenskadad mark, tillhö-
rande hemmanen Asarum n:r 6⁷ och 14⁴, Dalansö n:r 1¹, Tokaryd
n:r 1² och Dala n:r 2³ i Asarums och Hållaryds socknar av Ble-
kinge län, hos riksdagsmannen J. Clemedtsson å Ö. Hoka tisdagen
den 8 innev. januari kl 10 f. m.

Vedeby, Torskors den 31 dec. 1928.

Kajm. Nicu

Statens lantbruksingenjör.

Förestående kallelse är mig delgiven:

[Signature]

Bevitnes.
[Signature] *Anna Ambolt*

K A L L E L S E.

Lanrbrukaren Martin Nilsson, Tokaryd,
varder härmed kallad till sammanträde för syneförrättning enligt
vattenlagen 1 och för torrläggning av vattenskadad mark, tillhö-
rande hemmanen Asarum n:r 6⁷ och 14⁴, Dalansö n:r 1¹, Tokaryd
n:r 1² och Dala n:r 2³ i Asarums och Hällaryds socknar av Ble-
kinge län, hos riksdagsmannen J. Clemetsson å Ö. Hoka tisdagen
den 8 innev. januari kl 10 f. m.

Vedeby, Torsfors den 31 dec. 1928.

Kajm. m. m.

Statens lantbruksingenjör.

Förestående kallelse är mig delgiven: *Skannet*

Tokaryd den 9/1/1929

Martin Nilsson

*Behörig bekräftad, intygar
S. J. Petersson som ovan*

*S. J. Petersson
Gjerdingsman*

K A L L E L S E .

Karlshamns stads drätselkammare

varder härmed kallad till sammanträde för syneförrättning enligt vattenlagen 1 och för torrläggning av vattenskadad mark, tillhörande hemmanen Asarum n:r 6⁷ och 14⁴, Dalansö n:r 1¹, Tokaryd n:r 1² och Dala n:r 2³ i Asarums och Hällaryds socknar av Blekinge län, hos riksdagsmannen J. Clemedtsson å Ö. Hoka tisdagen den 8 innev. januari kl 10 f. m.

Vedeby, Torsfors den 31 dec. 1928.

Statens lantbruksingenjör.

Kayrus m. m.

Förestående kallelse är mig delgiven:

FÖR KARLSHAMNS DRÄTSELKAMMARE

J. Clemedtsson

Egenhändiga namnteckningen bevittnas:

W. Hagberg R. Johnson
Stämningsskrivare

ARVODESRÄKNING

för laga syneförrättning angående *utdikningsföretaget Samnäs - Salenäs*
m. fl. i *Samnäs socken av Böllebyns län;*

upprättad enligt nedanstående §§ i lantbruksingenjörstaxan av den 31 december 1920.

År och månad	Dag	A r b e t e	An- tal	à kr.				
					Kr.	öre	Kr.	öre
1	2	3	4	5	6		7	
		Kallelser och kungörelser, § 5, ... st.	6	0,50			3	—
		Ägomätning: 1:4060, §§ 6—9, ...						
		a) för mättningsområdets gränser enl. tariff I, ...						
		1) i åker, raklinje km.		1,50				
		krokinje "	3,8	3,00	11	40		
		i annan mark, raklinje "		3,00				
		krokinje "	0,2	6,00	1	20		
		2) för strandsträckor utefter sjö o. vattendrag med bredd över 15 m.						
		i åker, raklinje km.		3,00				
		krokinje "		5,00				
		i annan mark, raklinje "		5,00				
		krokinje "		11,00				
		3) för strandsträckor utefter mindre vattendrag, bredd 10—15 meter						
		i åker, raklinje "		1,00				
		krokinje "		2,00				
		i annan mark, raklinje "		2,00				
		krokinje "		5,00				
		b) för mättningsområdets olika ägoslag, ägofigurer och areal enl. tariff II						
		åker, medelareal 16 ar st.	70	0,17	11	90		
		 har	11,44	1,06	12	13		
		äng och odlingsmark, medelareal 22 ar st.	7	0,14		98		
		 har	1,52	0,74	1	12		
		annan mark och impediment, medelareal 7 ar st.	5	0,05		25		
		 har	0,33	0,78		26		
		c) för vattenavlopp enl. tariff III med en medelbredd av $\frac{75}{10-15}$ m.						
		i åker o. d., raklinje km.						
		krokinje "						
		i annan mark, raklinje "						
		krokinje "	0,2	11,00	2	20		
		d) för textering, skala o. d., 1:sta regalarket			4	—		
		övriga regalark st.		1,00				
							45	44
		Överföres					48	44

1	2	3	4	5	6	7
		Överfört				48 44
		Avvägning:				
a)	avvägning, längdmätning o. d. § 44, mom. 4	dagar	1	12,00	12 -	
b)	ytavvägning, § 11, mom. 1, tariff IV					
i öppen mark,	medelantal 27 punkter pr har	har	11.44	0.66	7 55	
	avvägda punkter	st.	179	0.02	3 56	
i annan mark,	medelantal 6 punkter pr har	har	1.52	1.04	11 58	
	avvägda punkter	st.	10	0.08	8 0	
c)	begränsningskurva, § 11, mom. 2:					
i öppen mark		km.	3.9	2,50	99 50	
i annan mark		"	0.2	5,00	11 --	35 99
Arealuträkning, § 13, tariff V, medelareal	16 ar,	st.	82	0.05	44 10	
		har	13.29	0.10	11 33	5 43
Ägobeskrivning, § 14, ägofigurer		st.	32	0,03		2 46
	Markvärdering,					
a)	uppskattning och värdering, § 44, mom. 5	dagar				
b)	gradtabell eller kurva, § 17, mom. 1,					
för första kilometern av avlopps längd		km.			4 -	
för övriga kilometer		st.	1	1,50	1 50	
c)	uträkning därmed av värde pr ytenhet, § 17, mom. 2 värdetal	st.	154	0,06	9 24	
d)	uträkning av förbättring eller försämring, § 18 ägofigurer	"	77	0,12	9 24	23 98
Längdprofil § 20, längd skala 1: 4000						
a)	uppritning enl. tariff VI, 1) nytt avlopp	km.		3,00		
	2) befintligt belopp ell. vall	"	1.7	3,50	5 95	
b)	antal ritningar	st.	1	3,00	3 -	8 95
Tvårsektion § 22, 1: 100,						
vid uppritning av endast befintlig eller ny sektion		"		0,15		
" " " såväl " som " "		"	4	0,25	1 -	
tillägg för m² av våta sektionsarean vid h. v. y. nämligen för		"				
		"				1 -
Hydrografisk utredning, § 24, grundbelopp		"			2 --	
för vattenområdets areal		km.²		0,02		
		dag	½	12-		6 =
Dimensionsberäkning, § 25,						
a)	för öppet avlopp, utan särskild beräkning	km.	1	3,50	3 50	
	tillägg för särskild beräkning av dimensionerna	"	11	1,00	1 -	
"	" våta sektionsarean vid h. v. y. 0,50 kr. pr m²					
	nämligen m² sektion på	"				
	" " "	"				
	" " "	"				
b)	täcktt ledning, 1) inre diameter intill 20 cm.	"	1	6,00	6 -	
	2) " " över " 2 st.	"		10,00	20 =	30 50
	Överføres					162 75

1	2	3	4	5	6	7
		Överfört				162 75
		Inritning å kartan av avlopp och vallar, § 27, grundbelopp			1 —	
		tillägg för varje cm. verkligt mått å kartan	42	0,03	1 26	2 26
		Arbetsbeskrivning, § 28, 1:sta sidan			3 —	
		tillägg för övriga sidor	1	2,00	2 —	5 —
		Kostnadsberäkning, § 29, nyanläggning		2,50		
		därjämte 25 öre pr m ² av våta sektionensarean vid h. v. y.				
		nämligen m ² sektion på				
		b) vid förändring av befintligt avlopp	17	4,00	6 80	
		därjämte 50 öre pr m ² av våta sektionensarean vid h. v. y.				
		lika som tillägget för dimensionsberäkningar				
		c) av kostnadsförslagets slutsumma 0,1 % (broar inberäknat)			6 75	13 55
		Förslag till bro- och trummbyggnad, §§ 34 och 36				
		1) Enkel ~~bro och trumma~~ ^{brunn} a) för ritarbetet			5 —	
		b) för detaljerad kostnadsberäkning		km.		
		c) för grundförstärkning ^{huvignavn}			5 —	
		2) Annan bro i två projektioner, a) för dimensionsberäkning		8,00		
		b för ritarbetet, teoretisk spännvidd		1,00		
		och för särskilt konstruerat landfäste		4,00		
		c) för kostnadsberäkning, teor. sp. v.		0,50		
		och för särskilt konstruerade landfästen		4,00		10 —
		Införande av höjdsiffror å plankartan, § 39	188	0,01		1 88
		Ersättningslängd, § 42, grundbelopp			1 50	
		för varje ersättningsbelopp	7	0,25	1 75	3 25
		Utlåtande och betänkande, § 43	9	3,00		27 —
		Sammanträden och upprättande av protokoll, § 44, mom. 1, dagar	1	12,00		12 —
		Särskild utredning, § 44, mom. 2		12,00		
		Kostnadsfördelningslängds upprättande, § 44, mom. 14	1/2	12,00		6 —
		Utredning å länets lantmäterikontor rörande fastighetsgränser, jordregisternummer o. d. § 44, mom. 15	1/2	12,00		6 —
		Summa kronor				249 69
		Lösen för:				
		Kopia av plankartan, § 49,				
		1) 1:sta regalarket			7 —	
		övriga regalark		1,75		
		2) efter kartans skala och ägofigurernas medelareal, tariff VII,				
		skalan 1:4000, medelareal 16 ar ägofigurer	82	0,07	5 74	
		har	1329	0,17	1 86	
		höjning för handkopia å ritpapper, 25 %			1 90	
		Överföres			116 50	

7.60
51-

1	2	3	4	5	6	7
		Överfört			116 50	
		3) insättning av höjdlägestal..... st.	148	0,02	3 76	
		„ „ kanaler och diken, grundbelopp			1 75	
		tillägg för varje cm. verkligt mått å kartan, cm.	42	0,05	2 10	24 11
		Kopia av längdprofil, tvärsektioner samt förslag till broar och trummor å ritpapper, § 52,				
		1) enligt tariff VIII i skala 1:4000,				
		nytt avlopp km.		5,00		
		ändring av befintligt avlopp „	1.7	6,00	110 20	
		2) tvärsektioner, originalritningens belopp med 30 % förhöjning			11 30	
		3) broar och trummor, „ „ „ 30 % „			113 -	
		4) för varje med rubrik, skalor o. d. försett blad				
		längdprofilritningar st.		3,00		
		tvärsektions- och broritningar } „	1	5,00	5 =	29 50
		nedsättning för kopia å kalkerväv 25 %				
		Avskrift av synehandlingarne, § 55 sid.	35	0,75		26 25
		Utdrag „ „ till K. B.				75
		Summa kronor				80 61
		Övriga förrättningskostnader,				
		Lösen av förordnandet jämte kommissionärsarvode				
		Annonskostnader ang. sammanträden				
		Inbindning av förrättningshandlingarne 2 ..				2 -
		Arvode till biträdande förrättningsmannen				
		„ „ „ gode männen enligt egna räkningar.....				26 80
		Ersättning för hantlangning, materialier o. d.				28 -
		Summa kronor				56 80
		Sammandrag.				
		Förrättningsmannens arvode				249 69
		Lösen för kopior och avskrift				80 61
		Övriga förrättningskostnader				56 80
		Summa kronor				387 10

Den, som icke åtnöjes med denna räkning äger, att inom tre månader från nedanstående dag klander därå anställa genom stämning till Osten häradsrätt.

O. Hohn den 8 jan. 1929

Layman Nicen
Stådens lantbruksingenjör.

249.69
80.61
2.-
332.30

Att sakägarna erhållit en med denna lika lydande räkning betyga:

Kronor kvitteras:

den 19.....