


Förslag till "utdikningsföretaget Horsaryd
(Skogstorpet)", i Jämjö och Kristionopels socknar
av Blekinge län; upprättat vid synförrättning enligt vatten-
lagen år 1930 av:

Magnus Nicau.

Statens lantbruksingenjör.

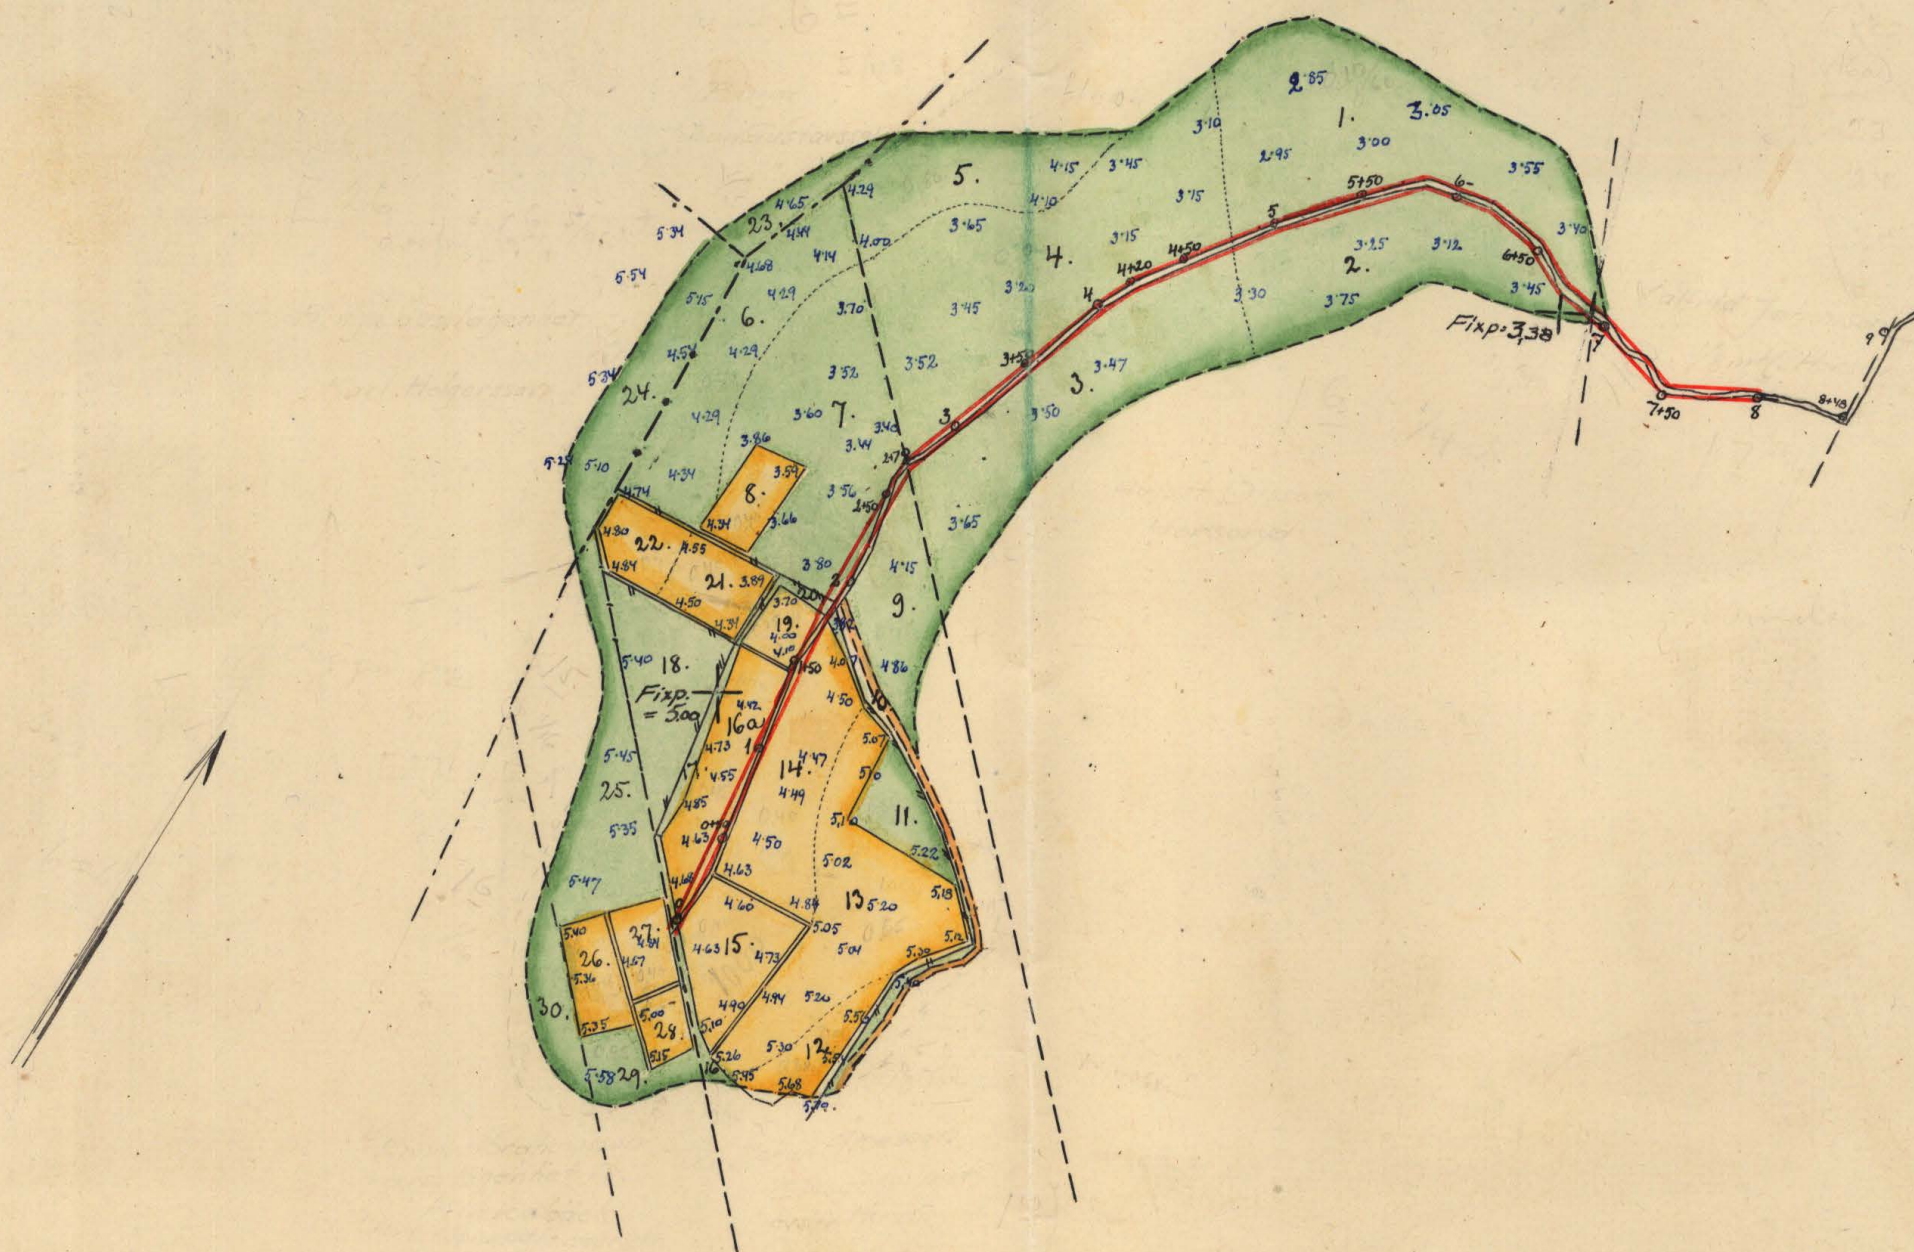

Skala
100 0 100 200 300 meter
1:4000.







RITN.Nr001

K 2-0635

Förslog till "Utdikningsföretaget Horsoryd (Skogstorpet)", i Jämsjö och Kristianopels socknar av

Blekinge län; upprättat vid synförrättning enligt vattenlagen år 1930 av:

Magnus Nixén.
Statens lantbruksingenjör.

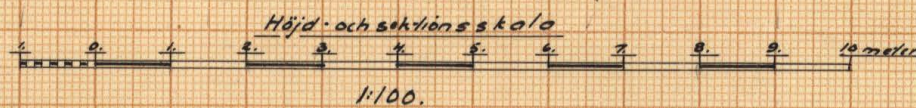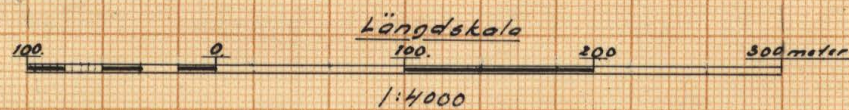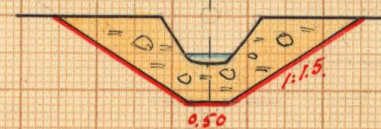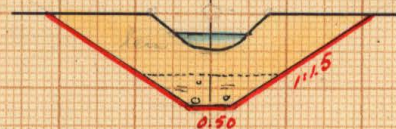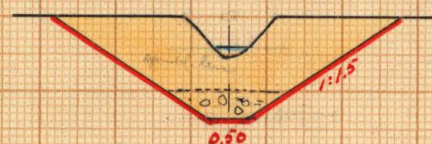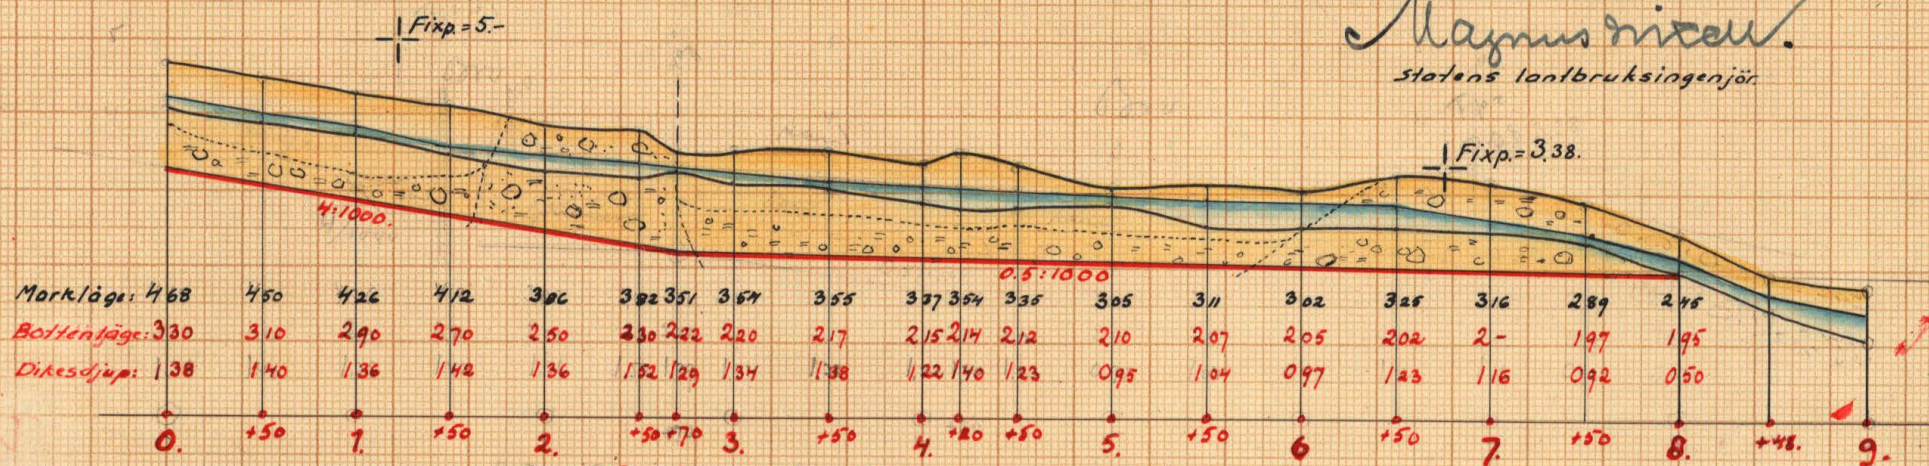

RITN.Nr 002

K 2-0635



Akt nr:
A635

AU\$A635

B 247

II:83

Kungl. Lantbruksstyrelse
Kulturtekniska byrås ark

K _____ 2*0635

Handlingar rörande "utdikningsföretaget
Horsaryd (Skogstorpet), i Jämjö och Kristia-
nopels socknar av Blekinge län; upprättade vid synför-
rättning enligt vattenlagen år 1930 av:

Magnus Wixell.

Statens lantbruksingenjör.

Innehåller 24 skrivna sidor.
Härtill hörer 2 blad ritningar.

Protokoll, för in samman-
träden rörande synskrift-
ning i Harsnäs m. fl.

År 1920 den 20 oktober kl. 10 f. m.
inlättes sig under ledning af stateris kont.
böringsingenjör, hos lantmännen Johan
Åkesson i Skogstorp, Harsnäs, för att
på grund m. vederbörligt förbehåll (bil. A.)
handa synskriftning enligt 7 kap. ut-
tänken i af för utdragen av vattenkraft
mark, tillkommande fästigheter inom kom-
munen Harsnäs & Klakebäck, i jämfö-
relse af Kristianstads ordning av Blekinge län.

Delägarna i företaget hade i den för
ställning stundade ordning blifvit kallade
till sammanträdet, af både på grund
härav frägande personer tillstädeskommit,
nämligen:

förseesingsbuden: Johan Åkesson för
avseende nr 1¹⁰, Skogstorp,
avseende för nr 1 Harsnäs,
af de öfrige delägarna: Valfrid Johansson, för
1/8 m. nr 1⁷ Harsnäs,
Emma Abrahamson för från
hemman nr 1⁵ & 1⁶ Klakebäck
avseende fästigheter, af
August Olsson för 1/4 m. nr 1⁶ Harsnäs.

Den godkända hade inlätet sig Gustaf
Larsson, kommunstyrelse af Gustaf Åkesson,
Tjänsten 8 & 9 km.

3 km.

§1.

Det för undertecknad utfärdade förbandet
att handlingen ifrågakomande förättning upp-
lästes.

§2.

Jön anst synermanen kunde ej, vare sig
av dessan eller av delägarna i företaget
uttrins.

§3.

Lagen hinder anst företaget förföras
ej.

§4.

Förättningen kunde i följande sätt verk-
ställa förbandet för företaget att
anst ledning av dessan upprättat prelimi-
när förslag för dessan. Detta förbandet
om för delägarna och uphållt känd. för-
rättningen skänker, att det skulle upprättas
till sinna dimensioner, att hans av det-
samma berömda marken erhålla möj-
lighet att bliu mågaltigt turlig.

§5.

Delägarna överenskomma, att några kvar
ej skulle ingå i företaget, utan skulle
varje gästgärens utifrån att behöva den
eller de kvar, som han anser sig be-
höva för gästgärens brukning.

§6.

Synermanen hade iis börja av samman-
trudet i följande verket för delägarna
bestämmande nödiga graderingen
gästgärens.

§ 7.

Sedan alla de följande, som kunde ifrågakomma, blivit behandlade, avslutades sammanträdet med tillkännagivande, att nästa sammanträde skulle äga rum på samma plats nämligen den 10 inständande november kl. 10 fm. De deltagare som givna hade att tillstådeskommit utan man kallade för detta tillkännagivande.

Skogsbygd den 20 oktober 1930.

Chagnon Orsell.

Biträdda givna:

Ewfrid Hansson

Gustaf Wester

År 1930 den 10 november kl. 10 fm.

På i följande 7 biträdd till på plats sammanträde ingår först angående syne-
man för följande behandling av det ifrå-
varande utskottsfrågan om det kunde drägnas
följande personer tillstådeskommit, nämligen:
Johan Åkesson, Skogsbygd

§ 8.

Förordningen har till denna sammanträde uppgjort följande förslag till utskottsfrågan i fråga om gemensamt om detta gjorda till stannande kunde lagas.

§ 9.

Det är syftet angående följande angående utskottsfrågan (bil. B.)

§ 10.

På grund av bestämmelserna i 7 kap. 61 § nation-
lagen skall för handläggning av de med

förelagt främre angelägenheterna utöfva sty-
relsen af uppdraget synemellan åt John
Åhman Skogstorp, de utförda handlingarna
för val av styrelse.

§ 11.

Synemellan uppdraget åt John Åhman,
Skogstorp, att emottaga af förvarn archif-
ter av utskottet och därefter hända
handlingar af räkningar af skola dessa
under bevakningen vara hos honom tillgäng-
liga för ena, en årtiden af granska dem
och laga archifets skisar.

§ 12.

Sehå alla föregående förelagt om en
behandlade fullständiga förutläggningar av-
slutet.

Skogstorp den 10 november 1920
Hagman Nicell

Biträddes genom
Gustaf Kanka Gouffierhansson.

Kungl. Maj:ts
befallningshavande
i Blekinge län.

Landskansliet.

Jd:m B.10.

1927.



R E S O L U T I O N.

Översändes till lantbruksingenjören Magnus
Wixell, som härigenom förordnas att lagligen verkställa
ifrågavarande förrättning.

Karlskrona å landskansliet den 13 juli 1927.

[Handwritten signature]

[Handwritten signature]

6
Bil. 23
A.

nr 13 10/1927

7.
Ink. till landskansliet
i Karlskrona
den 11 JUL 1927

Till

Kommungens Befallningshavande i Blekinge län.

Undertecknad anhåller härmed att därtill behörig
person måtte förordnas att handlägga synskedd-
rättning enligt 7 kap. vattenlagen för förläggning
av vattenledad mark, tillhörande hemmanet
n:o 1 Horsaryd, i Jämsjö socken av Ble-
kinge län.

Det utom undertecknads fastighet förmenas jämväl
närvarande fastigheter komma att beröras av
frätaget, nämligen

Horsaryd, n:o 1, avskr.	ägen Johan Holgersson
Bönga " 6	" Karl Holgersson
Horsaryd " 1	" Olaus Olsson
Klekeback " 1, avskr.	" änkan Emma Abrahamsson.

Horsaryd per Törnåkra den 29 juni. 1927.

Johan Skisser (Skogstorpst)

Antbr.

Bil. B.U T L Å T A N D E

avgivet vid syneförrättning rörande "utdikningsföretaget
Horsaryd /Skogstorpet/" i Jämjö och Kristianopels socknar
av Blekinge län.

F ö r e t a g e t s ä n d a m å l .

Företaget avser torrläggning av vattenskadade marker,
tillhörande fastigheter inom byarna Horsaryd och Klakebäck
och erfordras härför, att ett genom dessa marker ledande
avloppsdike upptages till större dimensioner, än detta för
närvarande innehar.

N e d e r b ö r d s o m r å d e .

Det ifrågavarande området ingår ej i någon av de i
kungl. kungörelsen den 13 april 1922 intagna nederbörds-
områdena. Det till uppgrävning ifrågasatta avloppet utmyn-
nar i Östersjön mellan byarna Klakebäck och Orranäs.

F ö r b e r e d a n d e u n d e r s ö k n i n g a r ,a r e a l o c h d y l .

De till torrläggning ifrågasatta markerna hava blivit
å marken inmätta och avvägda, och finnes plankarta med in-

satta höjdsiffror över desamma bifogad detta utlåtande.

Arealen av markerna uppgår till 12,80 hektar, varav 3,38

hektar utgöres av åker och 9,42 hektar av oodlad mark. I

den detta utlåtande bifogade beskrivningen samt arealut-

räknings- och värderingslängden finnas områdena närmare

beskrivna.

Över det till uppgrävning föreslagna avloppsdiket har

efter verkställda avvägningar och jordundersökningar profil

blivit uppgjord, av vilken fallförhållanden och dyl. framgår.

Hydrografiska undersökningar

och dimensionsberäkningar m. m.

Nederbördsområdet för det ifrågavarande avloppsdiket

uppgår till endast omkring 160 hektar, vadan några-särskilda

hydrografiska beräkningar för bestämmande av avloppets dimen-

sioner ej varit erforderliga, utan hava dessa bestämts ute-

slutande med-hänsyn till markernas torrlägningsbehov. Bot-

tenbredden har bestämts till 0,50 meter och dikets sidolut-

ning till 1 : 1,5.

Kostnader.

I den för företaget upprättade, utlåtandet bifogade kost-

nadsberäkningen äro kostnaderna för det nu föreslagna arbetet närmare specificerade. Enligt denna beräkning uppgå kostnaderna för företaget till ett belopp av 3450 kronor.

B r o a r .

På grund av delägarnas uttalade önskan hava bygandet av broar över avloppsdiket ej upptagits i de föreslagna arbetena, utan har varje delägare, att utföra och bekosta de broar, han anser sig behöva. - Om dylika utföras såsom trummor skola de försees med vattenöppningar av minst 0,8 meters bredd och 0,6 meters höjd. -

E r s ä t t n i n g a r .

Ersättningar för jord till avloppedikets utvidgning skola utgå i enlighet med den härför upprättad, synehandlingarna bifogad jordersättningslängd.

B å t n a d g e n o m f ö r e t a g e t .

Jämlikt bestämmelserna i 7 kap. 22 § och 10 kap. 60 § vattenlagen hava synemännen verkställt uppskattning av den genom företaget uppkommande båtnaden och återfinnas såväl de särskilda ägofigurernas som de på de särskilda fastigheterna belöpande andelarnas värden före och efter den fö-

reslagna utdikningen, ävensom båtnadsvärdena i den förut
angivna beskrivningen samt arealuträknings- och värderings-
längden. Enligt denna längd utgör markens värde före torr-
läggningen 2709,78 kronor och efter torrläggningen 6485.-
kronor, vadan värdeökningen genom företaget skulla komma
att uppgå till 3775,22 kronor.

Beträffande tillvägagångssättet vid uppskattningen
av den genom företaget uppkommande båtnaden torde böra
anföras, att vid markvärderingen hänsyn tagits till så-
väl jordens naturliga beskaffenhet som lutningsförhållan-
den, belägenhet med avseende på avdikningsmöjlighet, och
andra förhållanden, som härvid kunnat inverka. De i be-
skrivningen för de särskilda ägofigurerna angivna höjdlä-
gesgraderna hava bestämts med ledning av särskilt upprät-
tad gradtabell.

Delaktighet i kostnaderna för
företaget.

Kostnaderna för företaget skola jämlikt bestämmelser-
na i 7 kap. 23 § vattenlagen fördelas å delägarna i mån av
vars och ens båtnad, sådan denna återfinnes i den förut an-

givna värderingslängden. En särskild kostnadsfördelningslängd har därjämte blivit uppgjord enligt här anförda grunder.

S ä r s k i l d a b e s t ä m m e l s e r .

Synemännen få i övrigt bestämma:

att företaget skall utföras i enlighet med det nu upprättade förslaget;

att avloppsdiket skall för all framtid underhållas till sina nu bestämda dimensioner och skall för underhållskostnadernas fördelning gälla samma grunder, som blivit bestämda för avloppsdikets upptagande;

att företaget skall vara påbörjat inom ett år efter det denna förrättning vunnit laga kraft och vara bragt till fullbordan innan den 31 dec. 1933;

att företaget skall benämnas "utdikningsföretaget Horsa-ryd / Skogstorpet/".

F ö r r r ä t t n i n g s k o s t n a d e r .

Kostnaderna för denna förrättning skola jämlikt bestämmelserna i 30, 79 och 80 §§ vattenlagen förskjutas av sökandena och fördelas mellan delägarna i företaget

i enlighet med den för var och en beräknade båtnaden.

B e s v ä r s h ä n v i s n i n g.

Synemännen få meddela, att besvär emot denna för-
rättning må ingivas till Söderbygdens vattendomstol, a-
dress Stockholm, inom sextio dagar efter nedanstående dag.
I besvären, som skola ingivas i tre exemplar, skola full-
ständigt upptagas klagandens alla påståenden och skälen
därtill och skola till besvären fogas de handlingar kla-
ganden vill åberopa till stöd för ändringssökandet. I
öfrigt hänvisas till 11 kap. 85 § vattenlagen beträffande
besvårs ingivande.

Skogsbygd, den 10 november 1900.
Magnus Nicell

Bildnaden godkännt:

Gustaf Åstrand Götfrid Hansson

Beskrivning samt arealuträknings- och värderings-
 längd över vattenskadad mark tillhörande "Uddikningsförlaget
 Husarv. (Skogstorp)" i Jämjö och Kristianopols
 socknar or Blekinge län;

upprättade vid syneförrättning enligt vattenlagen år 1930.

F a s t i g h e t e r n a s				Ägarens nummer å plankartan	Ägarnas namn, samt ägoslag m. m.
littera å plankartan	mantal	nummer	n a m n		
	1/4	16	Horsens		August Olsson
				1	bestmark, 0.3 m. mullrik sand på mullensand
				2	" 0.3 " " "
				3	" 0.3 " " "
				4	" 0.3 " " "
				5	" 0.2 " " "
					Summa
avsnitt	1/10		Horsens (Skogstorp)		Johan Ahlsson söb.
				6	bestmark, 0.2 m. mullrik sand på mullensand
				7	" 0.3 " " "
				8	äker 0.3 " " "
				9	bestmark, 0.15 " " skogsd
				10	skog
				11	bestmark, 0.10 m. mullrik sand på skogsd
				12	äker 0.3 " " mullensand
				13	" 0.3 " " "
				14	" 0.3 " " "
				15	" 0.3 " " "
				16	bestmark, skogsd
				16 a	äker 0.3 m. mullrik sand på mullensand
				17	bestmark, skogsd
				18	" 0.15 m. mullrik sand på skogsd
				19	äker 0.2 " " mullensand
				20	bestmark, skogsd
				21	äker 0.3 m. mullrik sand på mullensand
				22	" 0.3 " " "
					Summa

A - r - e - a - l								Jordvärde per hektar vid fullständig torr- läggning	Före torrläggningen				Efter torrläggningen				Jordförbättring genom torrläggningen		
Åker, tomt o. dyl.		Äng och odlings- mark		Annan mark och landvinning		Impediment	Höjdlägesgrad		Jordvärde per hektar		Jordvärde per ågofigur		Höjdlägesgrad	Jordvärde per hektar		Jordvärde per ågofigur			
har	ar	har	ar	har	ar	har	ar	kr.		kr.	kr.	öre		kr.	kr.	öre	kr.	öre	
			1	46				400	0.10	40	58	40	0.60	240	350	40			
			93					400	0.20	80	74	40	0.80	320	297	60			
			1	13				5500	0.25	125	141	25	0.90	450	508	50			
			1	72				5500	0.10	50	86	-	0.80	400	688	-			
			53					400	0.80	320	162	60	1.-	400	212	-			
			5	77							529	65			2056	50	1526	85	
				68				500	0.70	350	238	-	1.-	500	340	-			
				1	-			500	0.20	100	100	-	1.-	500	500	-			
		15						1000	0.35	350	52	50	1.-	1000	150	-			
				39				150	0.75	112.50	43	88	1.-	150	58	50			
							13												
				22				100	0.85	85	118	70	1.-	100	22	-			
		17						900	0.80	720	122	40	1.-	900	153	-			
		88						11000	0.60	600	528	-	1.-	1000	880	-			
		60						1000	0.35	350	210	-	1.-	1000	600	-			
		34						11000	0.35	350	119	-	1.-	1000	340	-			
				06				-	-	-	-	-	-	-	-	-			
		39						1000	0.40	400	156	-	1.-	1000	390	-			
				06				-	-	-	-	-	-	-	-	-			
				44				1150	0.85	127.50	56	10	1.-	150	66	-			
		10						900	0.25	225	22	50	0.90	810	81	-			
				03				-	-	-	-	-	-	-	-	-			
		18						11000	0.40	400	72	-	1.-	1000	180	-			
		16						1000	0.70	700	112	-	1.-	1000	160	-			
		2	97	2	88		13				1851	08			3920	50	2069	42	

Fastigheternas				Ägofigurernas nummer & plankartan	Ägarnas namn, samt ägoslag m. m.
littera & plankartan	mantal	nummer	n a m n		
	5/48	6 ²	Binga	23	Johann Gustafson betesmark Emma
	avmät	fr. 6 ⁶	Binga	24	Karl Holgersson betesmark Emma
	avmät	fr. 15	Klakabäck	25	Emma Abrahamson betesmark 0.15 m. mulldik sand på skogsd
				26	äker 0.2 " " mullensand
				27	" 0.25 " " "
				28	" 0.25 " " "
				29	Betesmark 0.2 " " skogsd Emma
	avmät	fr. 1/8	Klakabäck	30	Emma Abrahamson betesmark 0.2 m. mulldik sand på skogsd Emma

A - r - e - a - l								Jordvärde per hektar vid fullständig torr- läggning	Före torrläggningen				Efter torrläggningen				Jordförbättring genom torrläggningen		
Åker, tomt o. dyl.		Äng och odlings- mark		Annat mark och landvinning		Impediment	Höjdlägesgrad		Jordvärde per hektar	Jordvärde per ågofigur	Höjdlägesgrad	Jordvärde per hektar	Jordvärde per ågofigur						
														har	ar	har			ar
			15					-	1-	-	-	1-	-	-	-				
			47					-	1-	-	-	1-	-	-	-				
			56					150	0.90	135	75	60	1-	150	84	-			
17								800	0.60	480	81	60	1-	800	136	-			
15								900	0.40	360	54	-	1-	900	135	-			
09								900	0.65	585	52	65	1-	900	81	-			
			16					200	0.85	170	27	20	1-	200	32	-			
41			72								291	05		468	-	176	95		
			20					200	0.95	190	38	-	1-	200	40	-	2	-	

Stenzinger, den 10. November 1920.

Maxwell

Pistula gramin.

Gustaf Mörbe Gottfrid Larsson

Sammandrag av förestående areal-

[illegible]

uträknings- och värderingslängd.

	A - r - e - a - l								Jordvärde				Jordförbättring		Motsvarande procenttal
	Åker, tomt o. dyl.		Äng och odlingsmark		Annat mark och landvinning		Impedimenter		före torrläggningen		efter torrläggningen				
	har	ar	har	ar	har	ar	har	ar	kr.	öre	kr.	öre	kr.	öre	
			5	77					529	65	2056	50	1526	85	40.44
sol.	297		2	88				13	1851	08	3920	50	2069	42	54.82
			15						-	-	-	-	-	-	-
			47						-	-	-	-	-	-	-
	41		72						291	05	468	-	176	95	4.69
			20						38	-	40	-	2	-	0.05
Summa	3	38	10	19				13	2709	78	6485	-	3775	22	100.-
Skapstad, den 10 november 1920. Härmed bekräftar Börjens gränser Gustaf Hansson Carl Fredriksson															

[illegible]

Avloppskanalens benämning eller littera	Avvägningspunkt	Avstånd från före- gående avvägnings- punkt	Avloppskanalens				Anmärkningar
			djup	bottenbredd	dagbredd	sidolutning	
<u>Grävningsstabell för "utdrämningsföretaget Horsårs (Skogstorp)" i Jämsjö kommun i Blekinge län; upptäckt vid synskriftställning enligt vattenlagen år 1920.</u>							
	8+20	—	—	0.50	—	1:1.5	Upprensning af botten i det
	8.	20	0.50	"	1.5	"	befästa det. Fördjupningen
	7+50	50	0.92	"	3.3	"	begyn i 8°.
	7.	50	1.16	"	4.-	"	Förp. planläga: se karta; höjd.
	6+50	50	1.23	"	4.2	"	läge = + 3.38 m. — Jordbän.
	6.	50	0.97	"	3.4	"	kann skola förläggas minst
	5+50	50	1.04	"	3.6	"	1.- meter från dets kanten.
	5.	50	0.98	"	3.4	"	
	4+50	50	1.23	"	4.2	"	
	4+20	20	1.40	"	4.7	"	
	4.	20	1.22	"	4.2	"	
	3+50	50	1.38	"	4.6	"	
	3.	50	1.24	"	4.5	"	
	2+70	30	1.29	"	4.4	"	Räijng.
	2+50	20	1.52	"	5.1	"	
	2.	50	1.26	"	4.6	"	
	1+50	50	1.42	"	4.8	"	Förp. planläga: se karta; höjd.
	1.	50	1.36	"	4.6	"	läge = + 5.- m.
	0+50	50	1.40	"	4.7	"	
	0.	50	1.38	"	4.6	"	Räijng. Grävningen slutar.
Skogstorp den 10 november 1920. Hans Brick.							

[illegible]

Jordsätkningslängd för "utdikningsföretaget Harsarvd (Skogstorp)" i Jimjö och Kristianstads socknar ar Bölekinge län; uppmätt vid synförrättning enligt rättslagen år 1930.

Fastigheternas				Ägarens namn	Areol	ö kronor	ersättning.		summa ersättning.	
littera ö korten	antal	nummer	namn				kr.	öre	kr.	öre
1/8	nr. 17	Harsarvd	<u>Valfrid Johansson:</u>							
			ä dr. 6+90-8+00.		2.1	4.-	8	40	8	40
1/4	16	de:	<u>August Olsson:</u>							
			ar ägfig. 102		5.-	4.-	20	-		
			" " 304		6.-	5.-	30	-	50	-
ans.	110	de	<u>Johan Ahlman:</u>							
			ar ägfig. 7		1.7	5.-	8	50		
			" " 9		1.7	1.50	2	55		
			" " 14 5.15		3.2	10.-	32	-		
			" " 16 a		2.2	10.-	22	-		
			" " 19		1.-	9.-	9	-	74	05
			<u>Summa</u>						132	45

Skogstorp den 10 november 1930.

Magnus Bränd

Biträde vid synförrättning:

Gustaf Jacob Gustafsson

Kostnadsfördelningsskilda för utdik-
ningsföretaget Harseryd (Skogstorp) i Jämsjö
och Kristiansunds socknar av Blekinge län; upprät-
tad vid symföreläsning enligt rättslagen år 1930.

Fastigheternas				Ägarnas namn	Delaktig delstol	Kosthövled- ningskostnad		Förordnings- kostnad	
Stora ö kartan	antal	nummer	namn		%	kr.	öre	kr.	öre
	1/4	1 ⁶	Harseryd	August Olsson	40.44	1395	18	117	32
ans.		1 ¹⁰	dt. (Skogstorp)	Johan Olsson	54.82	1891	29	159	04
ans.		fr. 1 ⁵	Ullstadsåker	Emma Othmansson	4.69	161	81	13	61
ans.		fr. 1 ⁶	dt.	dt.	0.05	1	72		15
Summa					100.-	3450	-	290	12

Skogstorp den 10 november 1930.
Hans Othman

Beviljad av
Gustaf Kerfeldt - Confid Hansson

Al. + a. 15

upprättad enligt nedanstående §§ i lantbruksingenjörstaxan av den 31 december 1920 *ok. 27 juni 1920.*

År och månad	Dag	A r b e t e	An- tal	å kr.				
					Kr.	öre	Kr.	öre
1	2	3	4	5	6		7	
		Kallelser och kungörelser, § 5, ... st.	8	0,50			4	-
		Ägomätning: 1:4000, §§ 6—9, ...						
		a) för mättningsområdets gränser enl. tariff I, ...						
		1) i åker, raklinje km.		1,50				
		kroklinje "		3,00				
		i annan mark, raklinje "		3,00				
		kroklinje "	2-	6,00	12	-		
		2) för strandsträckor utefter sjö o. vattendrag med bredd över 15 m.						
		i åker, raklinje km.		3,00				
		kroklinje "		5,00				
		i annan mark, raklinje "		5,00				
		kroklinje "		11,00				
		3) för strandsträckor utefter mindre vattendrag, bredd 10—15 meter						
		i åker, raklinje "		1,00				
		kroklinje "		2,00				
		i annan mark, raklinje "		2,00				
		kroklinje "		5,00				
		b) för mättningsområdets olika ägoslag, ägofigurer och areal enl. tariff II						
		åker, medelareal 22 ar st.	12	0,17	2	04		
		 har	268	1,06	2	84		
		äng och odlingsmark, medelareal 57 ar st.	18	0,26	4	68		
		 har	10,19	0,42	4	28		
		annan mark och impediment, medelareal 13 ar st.	1	0,05	-	05		
		 har	0,13	0,78	-	10		
		c) för vattenavlopp enl. tariff III med en medelbredd av $\frac{15}{10-15}$ m. i åker o. d., raklinje km.						
		kroklinje "						
		i annan mark, raklinje "						
		kroklinje "	02	11-	2	20		
		d) för textering, skala o. d., 1:sta regalarket			4	-		
		övriga regalark st.		1,00				
							32	19
		Överföres					36	19

1	2	3	4	5	6	7
		Överfört				36 19
		Avvägning:				
		a) avvägning, längdmätning o. d. § 44, mom. 4	1	12,00	12 --	
		b) ytaavvägning, § 11, mom. 1, tariff IV				
		i öppen mark, medelantal > 7 punkter pr har	har	2.88	0.66	1 77
		avvägda punkter	st.	54	0.02	1 08
		i annan mark, medelantal 6 punkter pr har	har	10.19	1.04	10 60
		avvägda punkter	st.	63	0.08	5 04
		c) begränsningskurva, § 11, mom. 2:				
		i öppen mark	km.	2,50		
		i annan mark	„	2	5,00	10 --
		Arealuträkning, § 13, tariff V, medelareal 42 ar, ...	st.	211	0.05	1 55
			har	13.5	0.10	1 30
						2 85
		Ägobeskrivning, § 14, ägofigurer	st.	0,03		1 50
		Markvärdering,				
		a) uppskattning och värdering, § 44, mom. 5	dag			
		b) gradtabell eller kurva, § 17, mom. 1,				
		för första kilometern av avlopps längd	km.		4 --	
		för övriga kilometer	st.	1,50		
		c) uträkning därmed av värde pr ytenhet, § 17, mom. 2 värdetal	st.	60	0,08	3 60
		d) uträkning av förbättring eller försämring, § 18 ägofigurer	„	30	0,12	3 60
						11 20
		Längdprofil § 20, längd skala 1:4000				
		a) uppritning enl. tariff VI, 1) nytt avlopp	km.	3,00		
		2) befintligt belopp ell. vall	„	0.9	3,50	3 15
		b) antal ritningar	st.	1	3,00	3 --
						6 15
		Tvårsektion § 22, 1:100,				
		vid uppritning av endast befintlig eller ny sektion	„	0,15		
		„ „ „ såväl „ som „ „	„	3	0,25	75
		tillägg för m² av våta sektionsarean vid h. v. y. nämligen för	„			
			„			
			„			- 75
		Hydrografisk utredning, § 24, grundbelopp	„		2 --	
		för vattenområdets areal	km.²	0,02		
						2 --
		Dimensionsberäkning, § 25,				
		a) för öppet avlopp, utan särskild beräkning	km.	1	3,50	3 50
		tillägg för särskild beräkning av dimensionerna	„	1	1,00	1 --
		„ „ våta sektionsarean vid h. v. y, 0,50 kr. pr m²				
		nämligen	m² sektion på			
		„ „ „	„			
		„ „ „	„			
		„ „ „	„			
		b) täckt ledning, 1) inre diameter intill 20 cm.	„	6,00		
		2) „ „ över „	„	10,00		
						4 50
		Överföres				105 63

1	2	3	4	5	6	7
		Överfört				105 63
		Inritning å kartan av avlopp och vallar, § 27, grundbelopp			1 —	
		tillägg för varje cm. verkligt mått å kartan cm.	23	0,03	69	1 69
		Arbetsbeskrivning, § 28, 1:sta sidan			3 —	
		tillägg för övriga sidor st.	—	2,00		3 —
		Kostnadsberäkning, § 29, nyanläggning km.		2,30		
		därjämte 25 öre pr m ² av våta sektionensarean vid h. v. y.				
		nämligen m ² sektion på				
		b) vid förändring av befintligt avlopp	0,9	4,00	3 60	
		därjämte 50 öre pr m ² av våta sektionensarean vid h. v. y.				
		lika som tillägget för dimensionsberäkningar				
		c) av kostnadsförslagets slutsumma 0,1 % (broar inberäknat)			3 45	7 05
		Förslag till bro- och trumbyggnad, §§ 34 och 36				
		1) Enkel bro och trumma. a) för ritarbetet				
		b) för detaljerad kostnadsberäkning km.				
		c) för grundförstärkning				
		2) Annan bro i två projektioner, a) för dimensionsberäkning		8,00		
		b för ritarbetet, teoretisk spännvidd m.		1,00		
		och för särskilt konstruerat landfäste st.		4,00		
		c) för kostnadsberäkning, teor. sp. v. m.		0,50		
		och för särskilt konstruerade landfästen st.		4,00		
		Införande av höjdsiffror å plankartan, § 39	117	0,01		1 17
		Ersättningslängd, § 42, grundbelopp			1 50	
		för varje ersättningsbelopp st.	8	0,25	2 —	3 50
		Utlåtande och betänkande, § 43 sid.	6	3,00		18 —
		Sammanträden och upprättande av protokoll, § 44, mom. 1, dagar	3	12,00		36 —
		Särskild utredning, § 44, mom. 2		12,00		
		2.- + 2,40				
		Kostnadsfördelningslängds upprättande, § 44, mom. 14		12,00		4 40
		Utredning å länets lantmäterikontor rörande fastighetsgränser, jordregisternummer o. d. § 44, mom. 15 dagar	½	12,00		6 —
		Summa kronor				196 44
		Lösen för:				
		Kopia av plankartan, § 49,				
		1) 1:sta regalarket			7 —	
		övriga regalark		1,75		
		2) efter kartans skala och ågofigurernas medelareal, tariff VII,				
		skalan 1:4000, medelareal 42 ar ågofigurer st.	31	0,07	2 17	
		har	12	0,14	1 82	
		höjning för handkopia å ritpapper, 25 %			1 —	
		Överföres			10 99	

1	2	3	4	5	6	7
		Överfört			111 99	
		3) insättning av höjdlägestal..... st.	117	0,02	2 34	
		„ „ kanaler och diken, grundbelopp			1 75	
		tillägg för varje cm. verkligt mått å kartan, cm.	23	0,05	1 15	117 23
		Kopia av längdprofil, tvärsektioner samt förslag till broar och trummor å ritpapper, § 52,				
		1) enligt tariff VIII i skala 1:4000,				
		nytt avlopp km.		5,00		
		ändring av befintligt avlopp „	0.9	6,00	5 40	
		2) tvärsektioner, originalritningens belopp med 30 % förhöjning			75	
		3) broar och trummor, „ „ „ 30 % ..				
		4) för varje med rubrik, skalor o. d. försett blad				
		längdprofilritningar st.	1	3,00	3 -	
		tvärsektions- och broritningar „		5,00		9 15
		nedsättning för kopia å kalkerväv 25 %				
		Avskrift av synehandlingarne, § 55 sid.	24	0,5		13 20
		Summa kronor				39 58
		Övriga förrättningskostnader,				
		Lösen av förordnandet jämte kommissionärsarvode				6 50
		~~Meddelande~~ Annonskostnader ang. sammanträden				2 -
		Inbindning av förrättningshandlingarne				
		Arvode till biträdande förrättningsmannen				39 60
		„ „ „ gode männen enligt egna räkningar.....				16 -
		Ersättning för hantlangning, materialier o. d. 4 dagar				
		Summa kronor				64 10
		Sammandrag.				
		Förrättningsmannens arvode				186 44
		Lösen för kopior och avskrift				39 58
		Övriga förrättningskostnader				64 10
		Summa kronor				290 12

Den, som icke åtnöjes med denna räkning äger, att inom tre månader från nedanstående dag klander därå anställa genom stämning till häreadsrätt.

104
186.44
39.58
2.-
228.02

den 10 nov. 1920.

Statens lantbruksingenjör.

Att sakägarne erhållit en med denna lika lydande räkning betyga:

G. Jönsson 8 h x 4 = 32 h : 0,55 = 17,60 + 12 = 29,60 Kronor kvitteras:
G. Jönsson 2 x 4 = 8 h : 0,55 = 4,40 + 12 = 16,40 den 19
48,00

K A L L E L S E.

Lantbrukaren Johan Åkesson, Horsaryd, Törnåkra,
varder härigenom kallad att själv eller genom lagligen befull-
mäktigat ombud tillstädeskomma vid det sammanträde, som är ut-
satt att äga rum hos lantbrukaren Johan Åkesson, Skogstorpet,
Horsaryd, måndagen den 20 okt. 1930 kl. 10 f.m. rörande utdik-
ning av vattenskadade marker till fastigheterna Horsaryd och
Klakebäck i Kristianopels socken.

Vedeby, Torskors den 9 okt. 1930.

Magnus Wixell.

Statens lantbruksingenjör.

Förestående kallelse är mig delgiven, vilket härmed erkännes:

Horsaryd den 13/10 1930

Johan Åkesson

*Bevittnas Karl Johansson O. Svensson
Härningsman*

K A L L E L S E.

Lantbrukaren August Olsson, Horsaryd, Törnåkra,
varder härigenom kallad att själv eller genom lagligen befull-
mäktigat ombud tillstädeskomma vid det sammanträde, som är ut-
satt att äga rum hos lantbrukaren Johan Åkesson, Skogstorpet,
Horsaryd, måndagen den 20 okt. 1930 kl. 10 f.m. rörande utdik-
ning av vattenskadade marker till fastigheterna Horsaryd och
Klakebäck i Kristianopels socken.

Vedeby, Torskors den 9 okt. 1930.

Magnus Wixell.

Statens lantbruksingenjör.

Förestående kallelse är mig delgiven, vilket härmed erkännes:

Horsaryd den 13/10 1930

Aug. Olsson

Bevittnas Karl Johansson O. bevr. Hämningssman

K A L L E L S E.

Fr. Emma Abrahamsson, Klakebäck, Törnåkra,
varder härigenom kallad att själv eller genom lagligen befull-
mäktigat ombud tillstädeskomma vid det sammanträde, som är ut-
satt att äga rum hos lantbrukaren Johan Åkesson, Skogstorpet,
Horsaryd, måndagen den 20 okt. 1930 kl. 10 f.m. rörande utdik-
ning av vattenskadade marker till fastigheterna Horsaryd och
Klakebäck i Kristianopels socken.

Vedeby, Torskors den 9 okt. 1930:

Magnus Wixell.

Statens lantbruksingenjör.

Förestående kallelse är mig delgiven, vilket härmed erkännes:

Horsaryd 13/10 1930

Emma Abrahamsson

*Bevitnas Karl Johansson (A. L. L. L.)
Stämningssman*

K A L L E L S E.

Lantbrukaren Valfrid Johansson, Horsaryd, Törnåkra,
varder härigenom kallad att själv eller genom lagligen befull-
mäktigat ombud tillstädeskomma vid det sammanträde, som är ut-
satt att äga rum hos lantbrukaren Johan Åkesson, Skogstorpet,
Horsaryd, måndagen den 20 okt. 1930 kl. 10 f.m. rörande utdik-
ning av vattenskadade marker till fastigheterna Horsaryd och
Klakebäck i Kristianopels socken.

Vedeby, Torskors den 9 okt. 1930.

Magnus Wixell.

Statens lantbruksingenjör.

Förestående kallelse är mig delgiven, vilket härmed erkännes:

Horsaryd den 13/10 1930

Valfrid Johansson

Bevittnas Karl Johansson O. Johansson
Härnäs församling