


Förslag till "utdikningsföretaget Brorstorp-Tokaryd"
i Hällaryds och Asarums socknar av Blekinge län; upprättat vid syne-
förrättning enligt vattenlagen år 1930 av:


Hayms vizeu.

Statens lantbruksingenjör.


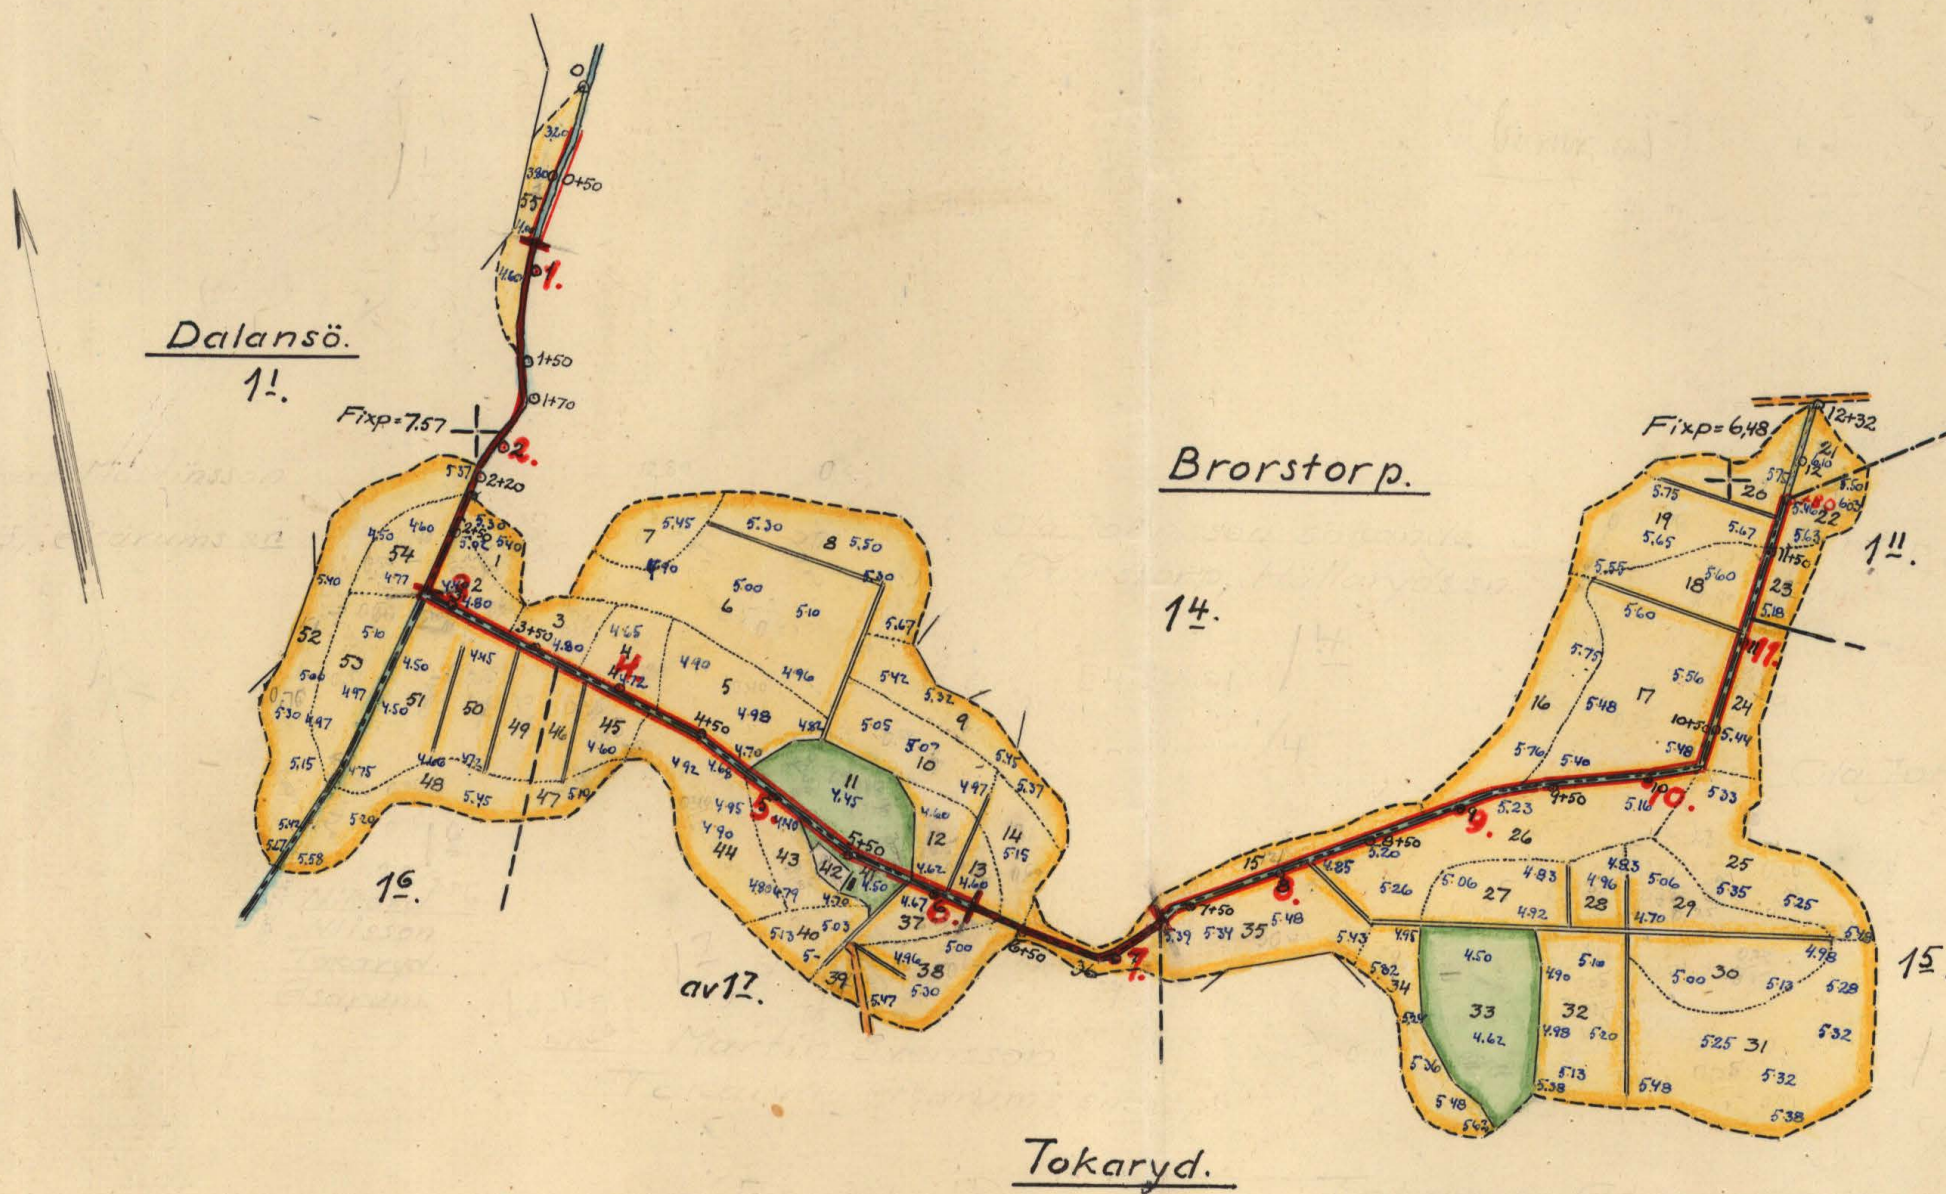


Förslag till "Utdikningsföretaget Brorstorp-Tokoryd"

i Hölleryds och Asarums socknar av Blekinge län; upprättat vid synförrätt-

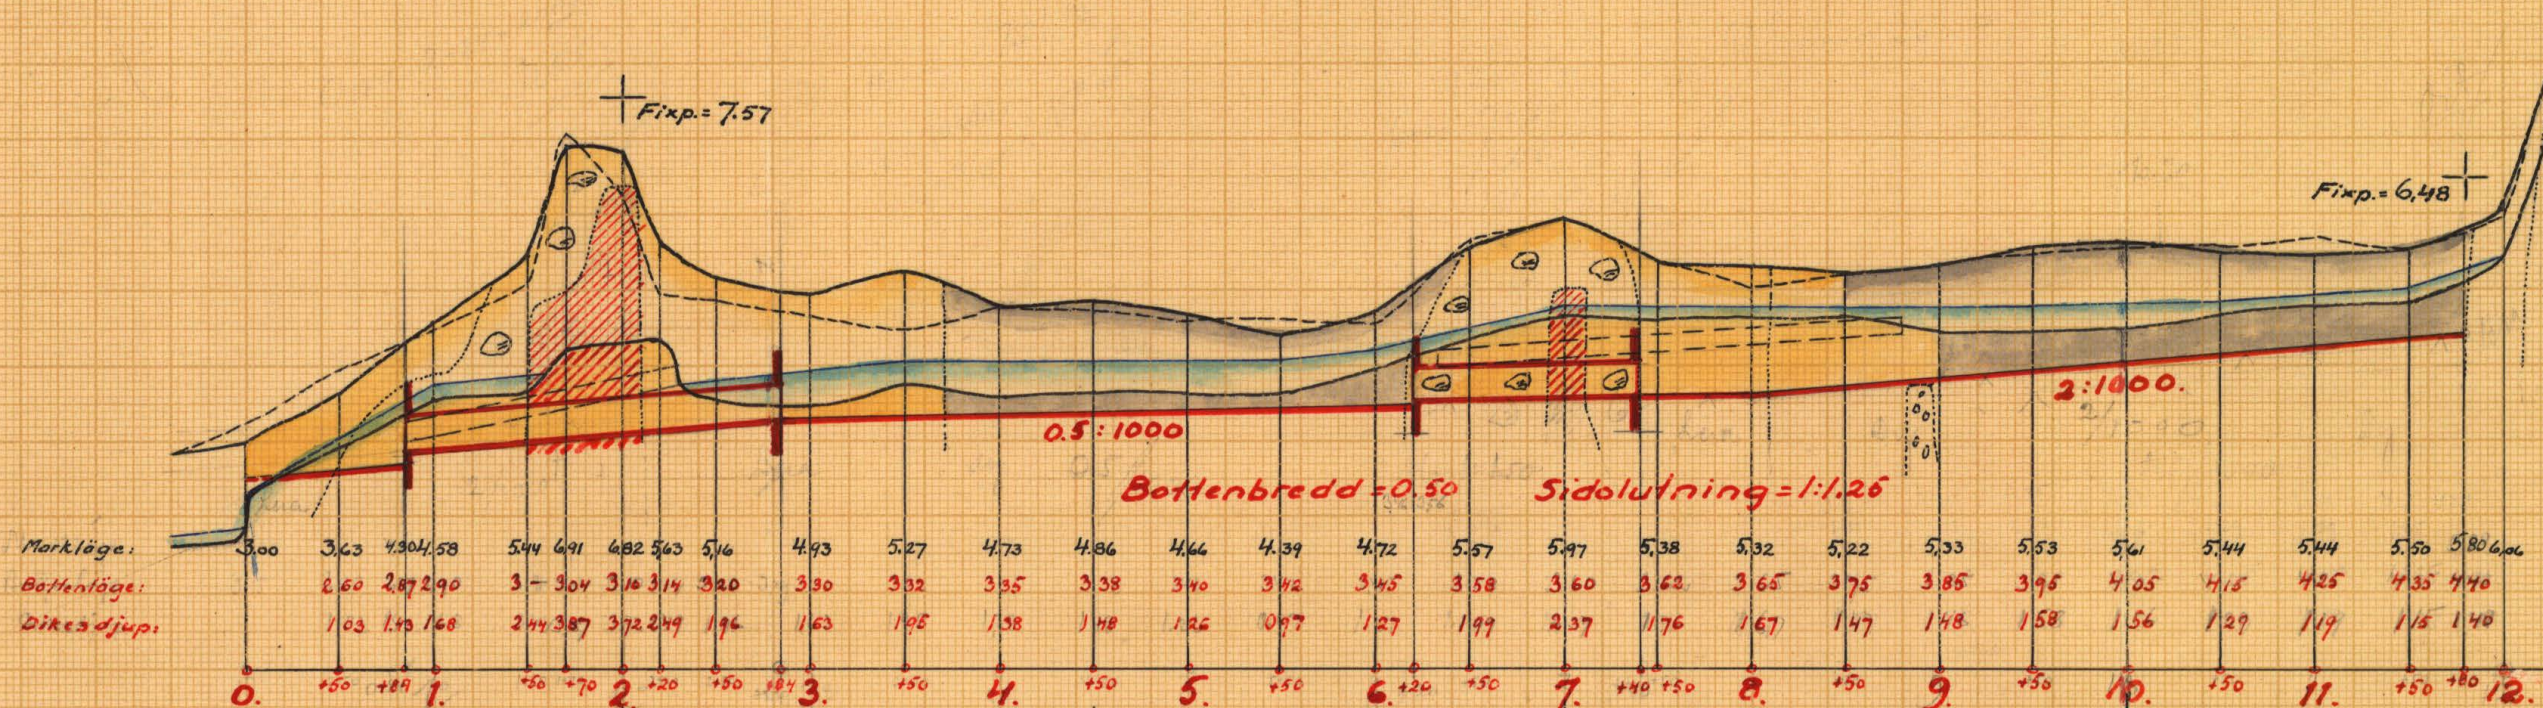ning enligt vattenlagen år 1930 av: *Magnus Nissen*
Statens lantbruksingenjör.

Förslag till kringmurning.

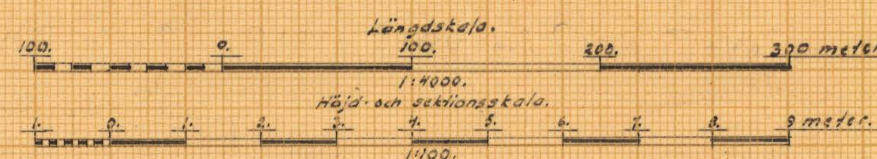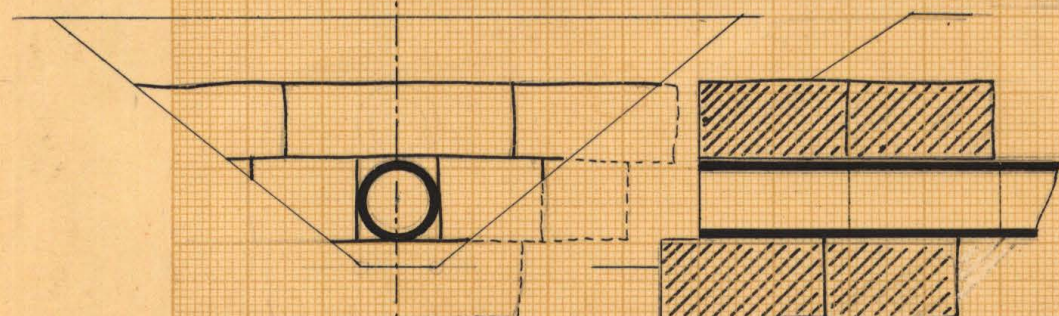

RITN.Nr 002

K ____ 2*0636



Akt nr:
A636

AU\$A636



B 248

III-74

A
K 2*0636

Kungl. Lantbruksstyrelsens
Tekniska byrås arkiv

Handlingar rörande "Utdikningsföretaget Brorstorp-Tokaryd" i Höllaryds och Asorums socknar av Blekinge län; upprättade vid syneförrättning enligt vattenlagen år 1930 av:

Magnus Wixell.
Statens lantbruksingenjör.



Innehålla 31 skrivna sidor.
Härtill höra 2 bladdrifningar.

1.

Protokoll, fört vid samman-
träden rörande synskrift-
ning i Brarstorp - Tolhant.

År 1930 den 24 oktober kl. 10 f.m.
inbjudna sig undertecknad, ståtens land-
bruksingenjör, hos landbrukaren Ola Johans-
son i Brarstorp, för att, på grund av ve-
derbölighet fördrömda (bil. A.) handlägg-
synskriftning enligt 7 kap. värdelagen
rörande utövning av värdeshafets rätt,
tillträdande hemmanen Brarstorp i
Hållarups socken samt Tolhant af Da-
larns i Asarnas socken av Blekinge
län.

Delägarna i förslaget hade i den för-
slagna stadsnämnden varit blifvit kallade
till sammanträdet af hade på grund härav
tillträdeshemmet följande personer, näm-
ligen:

förslagsställarna:

Ola Johansson för $\frac{1}{4}$ ut af 14 Brarstorp af

Ola Johansson, " $\frac{5}{48}$ " " 15 Tolhant af

asarnas " 16 " "

samt av öfriga delägarna:

Robert Mattsson för $\frac{1}{3}$ ut af 11 Dalarns

Niklas Nilsson " $\frac{25}{256}$ " " 16 Tolhant af

Martin Svensson " $\frac{307}{7424}$ av 17 " "

Såsom godmän hade tillträdeshemmet N. O.
Nilsson, Modals af Asarnas G. Clemens-
son, Kapparp.

§1.

Det for underkøbt udførte frændet
at hvidtjørn ifølge frændt udførte.

§2.

Jat med symmetri kunde ej, var der
denne den er delvis: fæstet. udførte.

§3.

Lage hider med fæstet frændt, en-
ligt symmetri aile ej.

§4.

Frændtman hider: fæstet litlet udførte.
gør frændtman for fæstet at med
ledning af denne udførte preliminært
fæstet for det samme. Det fæstet er
de nærmeste af dyptades af denne.
Frændtman udførte hider, at
fæstet skulle udførte på indtækt satte,
at den af fæstet berørte man en.
heller mulighed at fæstet for en.
kennet ledning indtækt dypt. Dæmper
udførte, at udførte i de bide dypt
ekstremt indtækt 2 af 7
skulle udførte en fæstet ledning.

§5.

Frændtman medtækt, at symmetri.
man medtækt efter symmetri skulle
i fæstet udførte indtækt graden af
i fæstet indtækt man med andre
efter indtækt af indtækt.
Siden med ledning af denne indtækt -
af andre indtækt litlet udførte skulle
indtækt indtækt hider af skulle det
æg. man hos indtækt Ole Johansen.

i Tokangt tidningen den 25 nov. kl. 1 e. m.
 De delägarna af gärdens hade så tillkännagiv-
 kunnat utnämna nämnda kommitté i detta till-
 kännagivande.

Borstarp den 24 oktober 1920
 Magnus Orsick

Biljettens gärd:

Nils-Olof Nilsson Gustaf Clavelin

År 1920 den 25 nov. kl. 1 e. m.

På i föregående § bestämt till af plats
 inställda sig ångra förut angifna synmän
 för följande behandling af det ifrågakommande
 näringsföretaget af händ därför följande
 de personer tillståndskommit, nämligen:

Ola Johansen, Borstarp.

Ola Johansen, Tokangt.

Niklas Nilsson, do

Martin Svensson, do ut

Robert Martinsson, Dalarna.

§ 6.

De sedn för sammankommit nu uppgjorda
 löngderna till företaget sammansatta för de
 nämnda af angifna härnäst sörst den
 för varje särskild delägare bestämda
 betändan genom företaget som delaktigheten
 i kostnaderna för detsamma.

§ 7.

Det av synmännen nämnda företaget
 angifna utlåtandet upptäcktes (bil B.)

§ 8.

Förädlingsmanen meddelade, att syn-
 männen utsett Ola Johansen, Tokangt

att utfärda kallelse för val av sådan
styrelse, som nämnes i 7 kap. 61 § ut-
förlagen.

§ 9.

Synemännen uppdraga åt Ola Johanson,
Tolungt, att smitta ut förvar det av
synemännen angivna utlåtandet med de
till hörande ritningen af handlingen, och
dessa hos honom under bevakningen vara
hos honom tillgängliga för envar, som ästen-
dar att granska dem eller taga afskrif-
tär.

§ 10.

Sedan alla frågor rörande förtaget nu vara
behandlade fulländas förutningen avse-
nds.

Tolungt den 25 november 1920.

Magnus Ericson.

Biträdnade gemen:

Nils Olaf Nilsson Gustaf Cleve-Boa

Jd:m B. 20.
1928.

30.



Resolution.

Öfversändes till ~~distriktslandtmätaren~~ ^{statens landbruksingenjör} Magnus Wixell
~~distrikt~~, som härigenom förordnas att lagligen verkställa ifrågavarande för-
rättning.

Karlskrona å landskansliet den 10 augusti 1928.

På tjänstens vägnar

Josef Fröberg E. J. Lundmark

Utan afgift.

27^{de} B 20/1928.

Bil. A.⁶

Ark. 311 1 1000000
1000000
1000000

Till

Kommungens Befallningshavande i
Blekinge län.

Undertecknade för härmed värbundet
anhålla att behörig person måtte för-
värva att handlägga synefirrättning
för tilläggning av vådenskadad mark,
tillhörande hemmanen Brorstorp
och Tokaryd i Hållaryd och Åsaryds
socknar av Blekinge län.

Följande fristigheter förmenas komma att
röra inverkan av fristiget, nämligen
Brorstorp n. 1, ägare Ola Johansson,
Tokaryd n. 1, " Ola Johansson,
" " " Martin Svensson,
" " " Nikard Nilsson och
Dalans n. 1, " Robert Martinsson.

Brorstorp och Tokaryd den 4 aug. 1928.

Ola Johansson Ola Johansson

MAGNUS WIXELL

STATENS LANTBRUKSINGENJÖR

I BLEKINGE LÄN

TEL. LYCKEBY 8

VEDEBY, TORSKORS

Till

Kammarens Befallningshavande i Blekinge
län.

Bifogad till mig inkomna 2 st. ansökaner
för 1/2 hektar vildmark översänd.

Vedby, Torsfors den 5 aug. 1928.

Magnus Wixell

Bil. B.

U T L Å T A N D E

avgivet vid syneförrättning enligt vattenlagen rörande
"utdikningsföretaget Brorstorp - Tokaryd", i Hällaryds
och Asarums socknar av Blekinge län.

F ö r e t a g e t s ä n d a m å l.

Det ifrågavarande företaget avser torrläggning av en
del till hemmanen Brorstorp i Hällaryds socken samt Tokaryd
och Dalansö i Asarums socken hörande vattenskadade marker.
För ernående av det avsedda ändamålet erfordras att det ge-
nom och från sankmarksområdet ledande avloppsdiket avsevärt
fördjupas och i övrigt gives efter djupet lämpade dimensio-
ner.

N e d e r b ö r d s o m r å d e.

Sankmarksområdet ingår ej i något av de i kungl. kun-
gårelsen den 13 april 1922 /N:r 191/ omnämnda nederbörds-
områdena. Det till upptagande föreslagna avloppsdiket leder
till den s.k. Valsjöbäcken, vilken utmynnar i Östersjön vid
Matvik.

F ö r b e r e d a n d e u n d e r s ö k n i n g a r, a r e a l o c h d y l i k t.

De vattenskadade markerna hava blivit å marken inmätta och ävvägd och innefattar den plankarta, som bifogas detta utlåtande, alla de områden, som med nu under vegetationstiden rådande vattenstånd i avloppet ej kunna torrläggas till 1,2 meters djup.

I den utlåtandet befogade beskrivningen samt arealuträknings- och värderingslängden finnas de särskilda ägofigurerna inom det vattenskadade området närmare angivna. Av denna längd framgår, att arealen av de vattenskadade markerna uppgår till 14,65 hektar, varav 13,67 hektar utgöres av åker och 0,98 hektar av ängs- eller betesmark.

Hydrografiska utredningar, och
dimensionsberäkningar m. m.

För utrönande av de för avloppen erforderliga dimensionerna hava hydrografiska utredningar blivit verkställda och skola avdessa här anföras följande.

Nederbördsområdet för övre sträckan av avlopsdiket / till punkt 7+50/ uppgår till 35 hektar och för nedre sträckan av detsamma till 70 hektar.

Flodavrinningen för ~~xxx~~ detta nederbördsområde beräk-

nas till omkring 0,7 sek. lit. per hektar och skulle således för dikets övre sträcka uppgå till omkring 25 sek. lit. och för nedre sträckan till omkring 50 sek. lit. -

Det framgår härav, att ett öppet dike ej behöver dimensioneras med hänsyn till de framrinnande flodvattenmängderna, utan endast med hänsyn till de vattenskadade markernas torrlägningsbehov. - Då emellertid jordmånen å dikessträckorna 0+84 - 2+84 och 6+20 - 7+40 är av sådan beskaffenhet, att ett öppet dike ej utan stora svårigheter kan hållas i fullgott skick hava dessa dikessträckor föreslagits att utföras såsom täckta ledningar medelst rör av cement eller saltglaserat lergods. För att vara fullt tillräckliga även vid exceptionella flöden böra dessa rörledningar dimensioneras för 50 % större flodvattenmängder än de ovan angivna. - Relativa fallet kan å de ifrågavarande sträckorna bli, för övre sträckan 0,5 : 1000 och för nedre sträckan 2 : 1000. Enligt vanliga beräkningsgrunder erfordras för båda sträckorna rör med 37,5 cm s / 15" / inre diameter.

De öppna sträckorna av diket böra givas en bottenbredd av 0,50 meter och sidolutningen 1 : 1,25.

K o s t n a d e r .

I den för företaget upprättade, utlåtandet bifogade kostnadsberäkningen äro alla de arbeten, som vid denna synförrättning blivit bestämda att utföras, närmare specificerade. Kostnaderna för dessa arbeten hava blivit beräknade till ett sammanlagt belopp av 6800 kronor.

E r s ä t t n i n g a r .

För jordupplåtelse till avloppsdiketssutvidgning skall ~~en~~ ersättning~~en~~ utgå i enlighet med en särskild, utlåtandet bifogad jordersättningslängd. Sammanlagda beloppet av dessa jordersättningar utgör 253 kronor 40 öre.

B å t n a d g e n o m f ö r e t a g e t .

Jämlikt bestämmelserna i 7 kap. 22 § och 10 kap. 60 § vattenlagen hava synemännen verkställt uppskattning av den genom företaget uppkommande båtnaden, och återfinnas såväl de särskilda ägofigurernas, som de på de särskilda fastigheternas belöpande andelarnas värden före och efter den föreslagna utdikningen, ävensom båtnadsvärdena i den förut angivna beskrivningen samt arealuträknings- och värderingslängden. Enligt denna längd utgör markernas värde före torr-

läggningen 7175,95 kronor och efter torrläggningen 15917,60 kronor, vadan värdeökningen genomföretagets skulle komma att uppgå till 8741,65 kronor.

Beträffande tillvägagångssättet vid uppskattningen av den genom företaget uppkommande båtnaden torde böra införas, att härvid hänsyn tagits till såväl jordens naturliga beskaffenhet, som lutningsförhållanden, belägenhet med avseende på avdikningsmöjligheter, höjdläge och andra förhållanden, som härvid kunnat inverka. De i beskrivningen för de särskilda ägofigurerna angivna höjdlägesgraderna hava bestämts med ledning av särskilt upprättad gradtabell..

Delaktighet i kostnaderna för företags utförande.

För utrönande av huruvida vid bestämmande av delaktigheten i kostnaderna för företaget sådan jämkning, som omförmäles i 7 kap. 24 § vattenlagen, bör förekomma mellan de ovanför och nedanför den övre rörledningen belägna områdena hava särskilda beräkningar blivit utförda. Det har av dessa beräkningar framgått, att kostnaderna för det nedre av dessa områden ej skulle bli mindre därest det övre området

ej ingått i företaget. Någon jämkning bör således ej ifrågakomma, utan är varje delägare i företaget skyldig att jämlikt bestämmelserna i 7 kap. 23 § vattenlagen, taga del i kostnaderna för detsamma i mån av värdet av den båtnad hans mark därigenom beredes.

De särskilda delägarnas delaktigheten i kostnaderna finnas i form av delaktighetstal, angivna i **procent**, upptagna i den till detta utlåtande hörande kostnadsfördelningslängden.

S ä r s k i l d a b e s t ä m m e l s e r .

Beträffande företaget få synemännen i övrigt, jämlikt 10 kap. 62 och 67 §§ vattenlagen bestämma:

att företaget skall utföras i överensstämmelse med det upprättade, nu föreliggande förslaget;

att jord, som uppkastas ur dike, skall, där jordägaren ej vill tillgodogöra sig densamma, fördelas på ömse sidor om diket och uppläggas minst 1 meter från kanten samt givas samma sidolutning, som blivit bestämd för intilliggande ^{dik.} (avlopp).

För jordupplag må respektive, jordägare, där de så fordra, jämlikt 7 kap. 5 § vattenlagen åtnjuta ersättning och

skall, i brist av åsämjande, ersättningen bestämmas enligt lagen om skiljemän;

att samtliga med företaget förenade arbeten skola utbjudas till utförande antingen å offentlig entreprenadauktion eller genom infordrande av anbud, såvida ej överenskommelse träffas om utförandet på annat sätt;

att de erforderliga rören skola, innan de nedläggas, godkännas av den i länet tjänstgörande lantbruksingenjören eller den person, som av honom därtill förordnas;

att rensningar av avloppet skola företagas så ofta detta visar sig behöfligt och behöfligheten av dylik åtgärd styrkes genom två ojäviga personers utsago; dock skola rensningar verkställas minst vart tredje år;

att företaget skall vara påbörjat inom ett år efter det denna förrättning vunnit laga kraft och vara bragt till fullbordan före den 31 dec. 1933;

att alla i detta utlåtande intagna bestämmelser angående utförande, delaktighet, ersättningar m. m. skola lända till efterrättelse för företaget, samt

att företaget skall benämnas "utdikningsföretaget Brors-
torp - Tokaryd".

Förrättningskostnaderna.

Kostnaderna för denna förrättning skola jämlikt 10 kap. 30, 79 och 80 §§ vattenlagen förskjutas av sökandena och fördelas mellan delägarna i företaget i enlighet med den för var och en beräknade delaktigheten i kostnaderna för detsamma.

Besvärshänvisning.

Slutligen få synemännen meddela, att besvär emot denna förrättning må ingivas till Söderbygdens vattendomstol, adress Stockholm, inom sextio dagar efter nedanstående dag. I besvären, som skola ingivas i tre exemplar, skola fullständigt upptagas klagandens alla påståenden och skälen därtill och skola till besvären fogas de handlingar, klaganden vill åberopa till stöd för ändringssökandet. - I övrigt hänvisas till 11 kap. 85 § vattenlagen beträffande besvärs ingivande.

Stockholm den 25 november 1920.
Hagens vice

Biträde genom
Nils Olaf Nilsson Gustaf Clewer

Beskrivning samt **arealuträknings-** och **värderings-**
längd över vattenskadad mark tillhörande "Mådikningsföreläget
 Brorshytt - Takavärd" i Hållands och Norrums socknar
 av Alingsås län;

upprättade vid syneförrättning enligt vattenlagen år 1930.

Fastigheternas				Ägofigurernas nummer å plankartan	Ägarnas namn, samt ägoslag m. m.
littera å plankartan	mantal	nummer	n a m n		
	1/4	1 ^H	Brunstorp		Ola Jönsson söke
				1	åker 0.2 m. mulljord på moränmellanland
				2	" 0.2 " " "
				3	" 0.3 " " "
				4	" djup " "
				5	" " " "
				6	" " " "
				7	" 0.5 m " "
				8	" 0.8 " " "
				9	" 0.6 " " "
				10	" djup " "
				11	äng gammalt torv
				12	åker djup mulljord på moränmellanland
				13	" " " "
				14	" " " "
				15	" 0.4 m " "
				16	" 0.6 " " "
				17	" djup " "
				18	" " " "
				19	" 0.9 " " "
				20	" 0.7 " " "
				21	" 0.6 " " "
					Summa

Fastigheternas				Ägofigurernas nummer & plankartan	Ägarnas namn, samt ägoslag m. m. 3
littera & plankartan	mantal	nummer	n a m n		
	ans?	11"	Takaryd		Ola Johansson. sk.
				22	äker, 0.8 m. mulljord på moränmullenterr
				23	" " " " " "
					Summa
	5/48	15	Takaryd		Ola Johansson. sk.
				24	äker, 0.8 m. mulljord på moränmullenterr
				25	" 1.2 " " " "
				26	" djup " " "
				27	" " " " " "
				28	" " " " " "
				29	" " " " " "
				30	" " " " " "
				31	" " " " " "
				32	" " " " " "
				33	äng, gammalt tvättag
				34	äker, 0.9 m. mulljord på moränmullenterr
				35	" 0.8 " " " "
					Summa
	307 7424	ar 1	Takaryd		Martin Jonsson.
				36	äker, 0.2 m. mulljord på moränmullenterr
				37	" djup " " "
				38	" " " " " "
				39	" 0.7 m " " "
				40	" 0.7 m " " "
					Överskrif

A - r - e - a - l								Jordvärde per hektar vid fullständig torr- läggning kr.	Före torrläggningen				Efter torrläggningen				Jordförbättring genom torrläggningen kr. öre			
Åker, tomt o. dyl.		Äng och odlings- mark		Annan mark och landvinning		Impediment			Höjdlägesgrad	Jordvärde per hektar		Jordvärde per ågofigur		Höjdlägesgrad	Jordvärde per hektar				Jordvärde per ågofigur	
										kr.	öre	kr.	öre		kr.	öre			kr.	öre
							</													

Fastigheternas				Ägarens nummer å plankartan	Ägarnas namn, samt ägoslag m. m.
littera å plankartan	mantal	nummer	n a m n		
					Överfört
				41	ägg, gammalt tvätag
				42	oaltan
				43	äker; djup. mulljord på moränmullskall
				44	" " " " " "
				45	" " " " " "
				46	" " " " " "
				47	" 0.7 m. " " " "
					Summa
	25/256	16	Tokangd		Nikard Nikarsen.
				48	äker, 0.7 m. mulljord på moränmullskall
				49	" djup " " " "
				50	" " " " " "
				51	" " " " " "
				51 a	odlingsmark
					Summa
	1/3	11	Dalens		Nikard Nikarsen.
				52	äker, 0.4 m. mulljord på moränmullskall
				53	" " 0.4 " " " "
				54	" " 0.4 " " " "
				55	" " 0.2 " " " "
					Summa

A - r - e - a - l								Jordvärde per hektar vid fullständig torr- läggning	Före torrläggningen				Efter torrläggningen				Jordförbättring genom torrläggningen	
Åker, tomt o. dyl.		Äng och odlings- mark		Annat mark och landvinning		Impediment	Höjdlägesgrad		Jordvärde per hektar	Jordvärde per ågofigur	Höjdlägesgrad	Jordvärde per hektar	Jordvärde per ågofigur					
														har	ar	kr.		
67										410 40			788 40					
			08					300 0.10	30	2 40	0.70	210	16 80					
						02												
16								1200 0.20	240	38 40	0.85	1020	163 20					
41								1200 0.40	480	196 80	1-	1200	492 -					
13								1200 0.25	300	39 -	0.90	1080	140 40					
10								1200 0.25	300	30 -	0.90	1080	108 -					
07								1200 0.70	840	58 80	1-	1200	84 -					
154			08			02				775 80			1792 80	11017 -				
30								1200 0.70	840	252 -	1-	1200	360 -					
15								1200 0.25	300	45 -	0.90	1080	162 -					
20								1200 0.25	300	60 -	0.90	1080	216 -					
32								1200 0.25	300	96 -	0.90	1080	345 60					
			02					800 0.25	200	4 -	0.90	720	14 40					
97			02							457 -			1098 -	641 -				
58								1200 0.70	840	487 20	1-	1200	696 -					
28								1200 0.50	600	168 -	1-	1200	336 -					
18								1200 0.40	480	86 40	1-	1200	216 -					
18								-	-	-	-	-	-					
122										741 60			1248 -	506 40				
Tokant den 25 november 1920																		
Wagners ören																		
Biträden genom																		
Milvop, Silen Gustaf Clevedson																		

[illegible]

[illegible]

Sammandrag av förestående areal-

[illegible]

uträknings- och värderingslängd.

	A - r - e - a - l								Jordvärde				Jordförbättring		Motsvarande procenttal
	Åker, tomt o. dyl.		Äng och odlingsmark		Annan mark och landvinning		Impedimenter		före torrläggningen		efter torrläggningen				
	har	ar	har	ar	har	ar	har	ar	kr.	öre	kr.	öre	kr.	öre	
sök.	5	36		35					3535	35	6277	70	2742	35	31.40
rik.		23							117	60	276	-	158	40	1.81
sök.	4	35		53					1548	60	5217	90	3669	30	42.01
	1	54		08				02	775	80	1792	80	1017	-	11.64
		97		02					457	-	1098	-	641	-	7.34
	1	22							741	60	1248	-	506	40	5.80
Summa	13	67		98				02	7175	95	15910	60	8734	45	100.-
Tobaksden 25 november 1920															
Magnus Nicell															
Biträdnings givanden:															
Nils-Olof Nilsson Gustaf Clementson															

Läge	Längd i meter	Arbete, jordmån, materialier m. m.	Antal	å kronor	Kostnad		Summa	
					kr.	öre	kr.	öre
<u>Kostnadsberäkning över "utdiknings-</u> <u>företaget Brorstop, Töbarnst</u> ", i Hålsjöns och Asarums socknar av Blekinge län; upp- rättad vid öfverförklaring enligt vattenlagen år 1930.								
Dagverklaring: 5.- kronor.								
0-0+84	84	Grävning av lera med nyt sten m ²	60	1.25	75	-		
0+84-2+84	200	d. f.5 nedläggning av rör, bered, gussad primärrör, delvis spränga. m	130	3.-	390	-		
		Sprängning av berg 37.5 cm. (15") cementrör eller slakt.	70	10.-	700	-		
		glänsande lerrör	200	7.-	1400	-		
		Rörrens nedläggning samt diktats igen.						
		fyllning med uppspaltat mur.	200	1.-	200	-		
		Kringmurering av båda rörändarna st.	2	50.-	100	-	2865	-
2+84-6+20	336	Grävning av dygjet m ²	400	0.60	240	-		
		d. lera, nyt sten	250	1.50	375	-	615	-
6+20-7+40	120	d. f.5 nedläggning av rör m.	120	3.-	360	-		
		37.5 cm. (15") cementrör eller saltglä.						
		cenide lerrör	120	7.-	840	-		
		Rörrens nedläggning samt diktats igen.						
		fyllning med uppspaltat mur.	120	1.-	120	-		
		Kringmurering av båda rörändarna st.	2	50.-	100	-	1420	-
7+40-11+80	440	Grävning av dygjet m ²	780	0.60	468	-		
		d. lera, nyt sten	400	1.50	600	-	1068	-
		Jordvattningar enligt särskild jordvattningsslagning					5968	
		Öfverfries					253	40
							6221	40

Läge	Längd i meter	Arbete, jordmån, materialier m. m.	Antal	å kronor	Kostnad		Summa	
					kr.	öre	kr.	öre
		Överfört					6221	40
		För utförda arbeten samt för ledning och tillsyn under arbetets utförande tillägg med 10% av utförda arbetsantimålen					578	60
		Summa					6800	-
Folksam den 25 november 1920. Hans Ericson								

Grävningstabell över "utdikningsföretaget Brorstorp - Tokaryd" i

Hällaryds och Asarums socknar av Blekinge län;

upprättad vid syneförrättning enligt vattenlagen år 1930.

Avloppskanalens benämning eller littera	Avvägningspunkt	Avstånd från föregående avvägningspunkt	Avloppskanalens				Anmärkningar
			djup	bottenbredd	dagbredd	sidolutning	
	0	-	-	-	-	-	Ingen grävning.
	+20	20	0,70	0,50	2,25	1:1,25	Grävningen börjar.
	+50	30	1,03	"	3,10	"	
	+84	34	1,43	"	4,10	"	
	1	16	1,68	37,5	cm. cementrör.		Kringmurning av rörmynningen /se ritning/.
	+50	50	2,44	"	"	"	
	+70	20	3,87	"	"	"	
	2	30	3,72	"	"	"	Fixp. Höjdläge = +7,57.
	+20	20	2,49	"	"	"	
	+50	30	1,96	"	"	"	
	+84	34	1,70	"	"	"	Kringmurning av rörmynningen
	3	16	1,63	0,50	4,75	1:1,25	Öppet dike börjar.
	+50	50	1,95	"	4,60	"	
	4	50	1,38	"	5,40	"	
	+50	50	1,38	"	4.-	"	
	+50	50	1,48	"	4,20	"	
	5	50	1,26	"	4,20	"	
	+50	50	0,97	"	3,60	"	
	+50	50	0,97	"	2,90	"	
	6	50	1,27	"	3,70	"	
	+20	20	1,60	"	4,50	"	Öppna diket slutar.
	+50	30	1,99	37,5	cm. cementrör.		Kringmurning av rörmynningen.
	7	50	2,37	"	"	"	

den 25 november 1920.

Magnus Nicell

Biträdnings gäddman

Vilhelm Nilsson Gustaf Clemmenson

Fastnadsfördelningsskild för "utdik-
ningsföretaget Brorstorp-Tokaryd" i Hållaryds
och därmed räknat ut Blåkings län; uppmätt vid
supervisörutövning enligt rättslagen år 1930.

Fastigheternas				Ägarnas namn		Detaktig betg. tal.	Ersättning.		Summa ersättning.	
littera i korten	mätal	nummer	namn.				o/o	Kr.	öre	Kr.
1/4	14	Brorstorp	Ola Johansson	ätk.	31.40	2135	20	114	67	
aus.	11	Tokaryd	Ola Johansson.	ätk.	1.81	123	08	6	61	
5/48	15	de	de	ätk.	42.01	2856	68	153	42	
307 7424	or 17	de	Martin Svensson		11.64	791	52	42	51	
25 256	16	de	Nikard Nilsson		7.34	499	12	26	81	
1/3	1	Balanet	Robert Martinsson		5.80	394	40	21	18	
Summa					100.-	6800	-	365	20	
Tokaryd den 25 november 1920. Mågen med Biländare genom Nils Olof Nilsson Gustaf Clewettson										

Tokaryd den 25 november 1930.

Lagman m. m.

Biträde *gustaf*
Nils-Olof Nilsson Gustaf Clementson

ARVODESRÄKNING

för laga syneförrättning angående "utdikningsförslaget Borsrup - Tokaryd" i Hällaryds och Stråms socknar av Bäckinge län;

upprättad enligt nedanstående §§ i lantbruksingenjörstaxan av den 31 december 1920. *av 27 juni 1920.*

År och månad	Dag	A r b e t e	An- tal	å kr.				
					Kr.	öre	Kr.	öre
1	2	3	4	5	6		7	
		Kallelser och kungörelser, § 5, ... st.	7	0,50			3	50
		Ägomätning: 1:4000, §§ 6—9, ...						
		a) för mättningsområdets gränser enl. tariff I, ...						
		1) i åker, raklinje km.		1,50				
		krokinje "	33	3,00	9	90		
		i annan mark, raklinje "		3,00				
		krokinje "		6,00				
		2) för strandsträckor utefter sjö o. vattendrag med bredd över 15 m.						
		i åker, raklinje km.		3,00				
		krokinje "		5,00				
		i annan mark, raklinje "		5,00				
		krokinje "		11,00				
		3) för strandsträckor utefter mindre vattendrag, bredd 10—15 meter						
		i åker, raklinje "		1,00				
		krokinje "		2,00				
		i annan mark, raklinje "		2,00				
		krokinje "		5,00				
		b) för mättningsområdets olika ägoslag, ägofigurer och areal enl. tariff II						
		åker, medelareal 27 ar st.	52	0.24	12	48		
		 har	13.67	0.78	10	66		
		äng och odlingsmark, medelareal 24 ar st.	4	0.14		56		
		 har	0.98	0.74		73		
		annan mark och impediment, medelareal 2 ar st.	1	0.05		05		
		 har	0.02	0.78		02		
		c) för vattenavlopp enl. tariff III med en medelbredd av $\frac{15}{10-15}$ m.						
		i åker o. d., raklinje km.						
		krokinje "	0.1	5.-		50		
		i annan mark, raklinje "						
		krokinje "						
		d) för textering, skala o. d., 1:sta regalarket			4	—		
		övriga regalark st.		1,00				
							338	90
		Överföres					42	40

1	2	3	4	5	6	7
		Överfört				42 40
		Avvägning:				
	a)	avvägning, längdmätning o. d. § 44, mom. 4 dagar	1	12,00	12 -	
	b)	ytaavvägning, § 11, mom. 1, tariff IV				
	i öppen mark, medelantal > 4 punkter pr har	har	14,65	0,66	9 67	
	avvägda punkter	st.	145	0,02	2 90	
	i annan mark, medelantal punkter pr har	har				
	avvägda punkter	st.				
	c)	begränsningskurva, § 11, mom. 2:				
	i öppen mark	km.	3,3	2,50	8 25	
	i annan mark	"		5,00		32 82
	Arealuträkning, § 13, tariff V, medelareal 26 ar,	st.	56	0,05	2 80	
		har	14,67	0,10	1 47	4 27
	Ägobeskrivning, § 14, ägofigurer	st.	56	0,04		2 24
	Markvärdering,					
	a)	uppskattning och värdering, § 44, mom. 5 dagar				
	b)	gradtabell eller kurva, § 17, mom. 1,				
	för första kilometern av avlopps längd	km.			4 -	
	för övriga kilometer	st.		1,50		
	c)	uträkning därmed av värde pr ytenhet, § 17, mom. 2 värdetal st.	108	0,08	6 48	
	d)	uträkning av förbättring eller försämring, § 18 ägofigurer "	54	0,12	6 48	16 96
	Längdprofil § 20, längd skala 1:4000					
	a)	uppritning enl. tariff VI, 1) nytt avlopp km.		3,00		
		2) befintligt belopp ell. vall "	1,2	3,50	4 20	
	b)	antal ritningar st.	1	3,00	3 -	7 20
	Toårsektion § 22, 1:100,					
	vid uppritning av endast befintlig eller ny sektion "			0,15		
	" " " såväl " som " "		4	0,25	1 -	
	tillägg för m² av våta sektionsarean vid h. v. y. nämligen för "					
	" "					
	" "					1 -
	Hydrografisk utredning, § 24, grundbelopp "				2 --	
	för vattenområdets areal km.²			0,02		
	på fältet dag ½				6 -	6 -
	Dimensionsberäkning, § 25,					
	a)	för öppet avlopp, utan särskild beräkning km.	1,2	3,50	4 20	
	tillägg för särskild beräkning av dimensionerna "		1,2	1,00	1 20	
	" " våta sektionsarean vid h. v. y. 0,50 kr. pr m²					
	nämligen m² sektion på "					
	" " " "					
	" " " "					
	b)	täckte ledning, 1) inre diameter intill 20 cm. "		6,00		
	2) " " över " 2 st. "			10,00	20 -	25 40
	Överføres					13 8 29

1	2	3	4	5	6	7
		Överfört				138 29
		Inritning å kartan av avlopp och vallar, § 27, grundbelopp			1 —	
		tillägg för varje cm. verkligt mått å kartan cm.	30	0,03	90	1 90
		Arbetsbeskrivning, § 28, 1:sta sidan			3 —	
		tillägg för övriga sidor st.	1	2,00	2 —	5 —
		Kostnadsberäkning, § 29, nyanläggning km.		2,50		
		därjämte 25 öre pr m ² av våta sektionsarean vid h. v. y. nämligen m ² sektion på				
		b) vid förändring av befintligt avlopp	1,2	4,00	4 80	
		därjämte 50 öre pr m ² av våta sektionsarean vid h. v. y. lika som tillägget för dimensionsberäkningar				
		c) av kostnadsförslagets slutsumma 0,1 % (broar inberäknat)			6 80	11 60
		Förslag till bro- och trumbyggnad, §§ 34 och 36				
		1) Enkel bro och trumma a) för ritarbetet <i>Drivgummning</i>			5 —	
		b) för detaljerad kostnadsberäkning km.				
		c) för grundförstärkning				
		2) Annan bro i två projektioner, a) för dimensionsberäkning		8,00		
		b för ritarbetet, teoretisk spännvidd m.		1,00		
		och för särskilt konstruerat landfäste st.		4,00		
		c) för kostnadsberäkning, teor. sp. v. m.		0,50		
		och för särskilt konstruerade landfästen st.		4,00		5 —
		Införande av höjdsiffror å plankartan, § 39	145	0,01		1 45
		Ersättningslängd, § 42, grundbelopp			1 50	
		för varje ersättningsbelopp st.	15	0,25	3 75	5 25
		Utlåtande och betänkande, § 43 sid.	8	3,00		24 —
		Sammanträden och upprättande av protokoll, § 44, mom. 1, dagar	2	12,00		24 —
		Särskild utredning, § 44, mom. 2		12,00		
		Kostnadsfördelningslängds upprättande, § 44, mom. 14 <i>2- + 6 x 0,50 = 5,-</i>		12,00		5 —
		Utredning å länets lantmäterikontor rörande fastighetsgränser, jordregisternummer o. d. § 44, mom. 15 dagar	1/2	12,00		6 —
		Summa kronor				227 49
		Lösen för:				
		Kopia av plankartan, § 49,				
		1) 1:sta regalarket			7 —	
		övriga regalark		1,75		
		2) efter kartans skala och ägofigurernas medelareal, tariff VII,				
		skalan 1:4000, medelareal 26 ar ägofigurer st.	56	0,07	3 92	
		har	1467	0,14	2 05	
		höjning för handkopia å ritpapper, 25 %			1 49	
		Överföres			14 46	

1	2	3	4	5	6	7
		Överfört			14 46	
		3) insättning av höjdlägestal..... st.	145	0,02	2 90	
		„ „ kanaler och diken, grundbelopp			1 75	
		tillägg för varje cm. verkligt mått å kartan, cm.	30	0,05	1 50	20 61
		Kopia av längdprofil, tvärsektioner samt förslag till broar och trummor å ritpapper, § 52.				
		1) enligt tariff VIII i skala 1:4000,				
		nytt avlopp km.		5,00		
		ändring av befintligt avlopp „	1.2	6,00	7 20	
		2) tvärsektioner, originalritningens belopp ~~med 30 % förhöjning~~			1 -	
		3) ~~broar och trummor, kringritning~~ „ ~~30 %~~ ..			5 -	
		4) för varje med rubrik, skalor o. d. försett blad				
		längdprofilritningar st.		3,00	3 -	
		tvärsektions- och broritningar „		5,00		16 20
		nedsättning för kopia å kalkerväv 25 %				
		Avskrift av synehandlingarne, § 55 sid.	30	0,5		16 50
		Summa kronor				53 31
		Övriga förrättningskostnader,				
		Lösen av förordnandet jämte kommissionärsarvode				8 =
		~~Kallelser,~~ Annonskostnader ang. sammanträden				2 -
		Inbindning av förrättningshandlingarne				
		Arvode till biträdande förrättningsmannen				50 40
		„ „ „ gode männen enligt egna räkningar.....				24 -
		Ersättning för hantlangning, materialier o. d. ~~6 dagar~~				
		Summa kronor				84 40
		Sammandrag.				
		Förrättningsmannens arvode				227 49
		Lösen för kopior och avskrift				53 31
		Övriga förrättningskostnader				84 40
		Summa kronor				365 20

Den, som icke åtnöjes med denna räkning äger, att inom tre månader från nedanstående dag klander därå anställa genom stämning till Örslin häradsrätt.

Toborg den 25 mar 1930

Kajm. Nisell
Statens lantbruksingenjör.

Att sakägarne erhållit en med denna lika lydande räkning betyga:

Kronor kvitteras:

den 19.....

$$\begin{aligned} G.C. 5h &= 20.0.6 = 12.- + 12 = 24.- \\ N.O.N. 6u &= 24.0.6 = 14.40 + 12 = 26.40 \\ &50.40 \end{aligned}$$

$$\begin{aligned} 227.49 \\ 53.31 \\ 2.- \\ \hline 282.80 \end{aligned}$$

K A L L A N D E .

Lantbrukaren Robert Martinsson, Dalansö,
vänder härigenom kallad att själv eller genom lagligen befull-
mäktigat ombud tillställeskorna vid sammanträde, som är utsatt
att äga rum hos lantbrukaren Ole Johansson, Ererstorp, fredagen
den 24 okt. 1930 kl. 10 f.m. rörande utdikning av mark, till-
hörande hemmanen Ererstorp, Tokaryd och Dalansö.

Vadaby, Torskörs den 10 okt. 1930.

Förstående kallelse är mig delgiven, vilket härmed erkännes:

Dalansö den 15/10 = 1930

Robert Martinsson

Bevittnas af

Ole Johansson
Ererstorp
Krona-ordningsman

K A L L E L S E.

Lantbrukaren Ola Johansson, Tokaryd,
varder härigenom kallad att själv eller genom lagligen befull-
mäktigat ombud tillstädeskomma vid sammanträde, som är utsatt
att äga rum hos lantbrukaren Ola Johansson, Brorstorp, fredagen
den 24 okt. 1930 kl. 10 f.m. rörande utdikning av mark, till-
hörande hemmanen Brorstorp, Tokaryd och Dalansö.

Vedeby, Torsfors den 10 okt. 1930.

Förestående kallelse är mig delgiven, vilket härmed erkännes:

Tokaryd den 15 Okt 1930

Ola Johansson

Bevitnas af

*Per W. Petersen
Kronsjödingman*

K A L L E L S E.

Lantbrukaren Ola Johnsson, Brorstorp,
varder härigenom kallad att själv eller genom lagligen befull-
mäktigat ombud tillstädeskomma vid sammanträde, som är utsatt
att äga rum hos lantbrukaren Ola Johnsson, Brorstorp, fredagen
den 24 okt. 1930 kl. 10 f.m. rörande utdikning av mark, till-
hörande hemmanen Brorstorp, Tokaryd och Dalansö.

Vedeby, Torsfors den 10 okt. 1930.

Förestående kallelse är mig delgiven, vilket härmed erkännes:

Brorstorp den 16 Okt. 1930

Ola Johnsson

Bevittnas

[Signature]
Kronojär ämbetsman

K A L L E L S E.

Lantbrukaren Nickard Nilsson, Tokaryd,
varder härigenom kallad att själv eller genom lagligen befull-
mäktigat ombud tillstädeskomma vid sammanträde, som är utsatt
att äga rum hos lantbrukaren Ola Johnsson, Brorstorp, fredagen
den 24 okt. 1930 kl. 10 f.m. rörande utdikning av mark, till-
hörande hemmanen Brorstorp, Tokaryd och Balansö.

Vadaby, Torsfors den 10 okt. 1930.

Förestående kallelse är mig delgiven, vilket härmed erkännes:

Tokaryd 15/10 1930

Bevittnas af

Bevittnas af

*W. W. Petersson
Förordnad underskrift*

K A L L E L S E.

Lantbrukaren Martin Svensson, Tokaryd,

varder härigenom kallad att själv eller genom lagligen befullmäktigat ombud tillstädeskomma vid sammanträde, som är utsatt att äga rum hos lantbrukaren Ola Johnsson, Brorstorp, fredagen den 24 okt. 1930 kl. 10 f.m. rörande utdikning av mark, tillhörande hemmanen Brorstorp, Tokaryd och Dalansö.

Vedeby, Torskörs den 10 okt. 1930.

Förestående kallelse är mig delgiven, vilket härmed erkännes:

Tokaryd den 15/10 1930.

Martin Svensson

Bevitnas af

*W. W. Carlsson
Kronofficer i Långman*