


vid synförrättning enligt vattenlagen åren 1930-31 av:

Magnus inuen.

statens lantbruksingenjör.



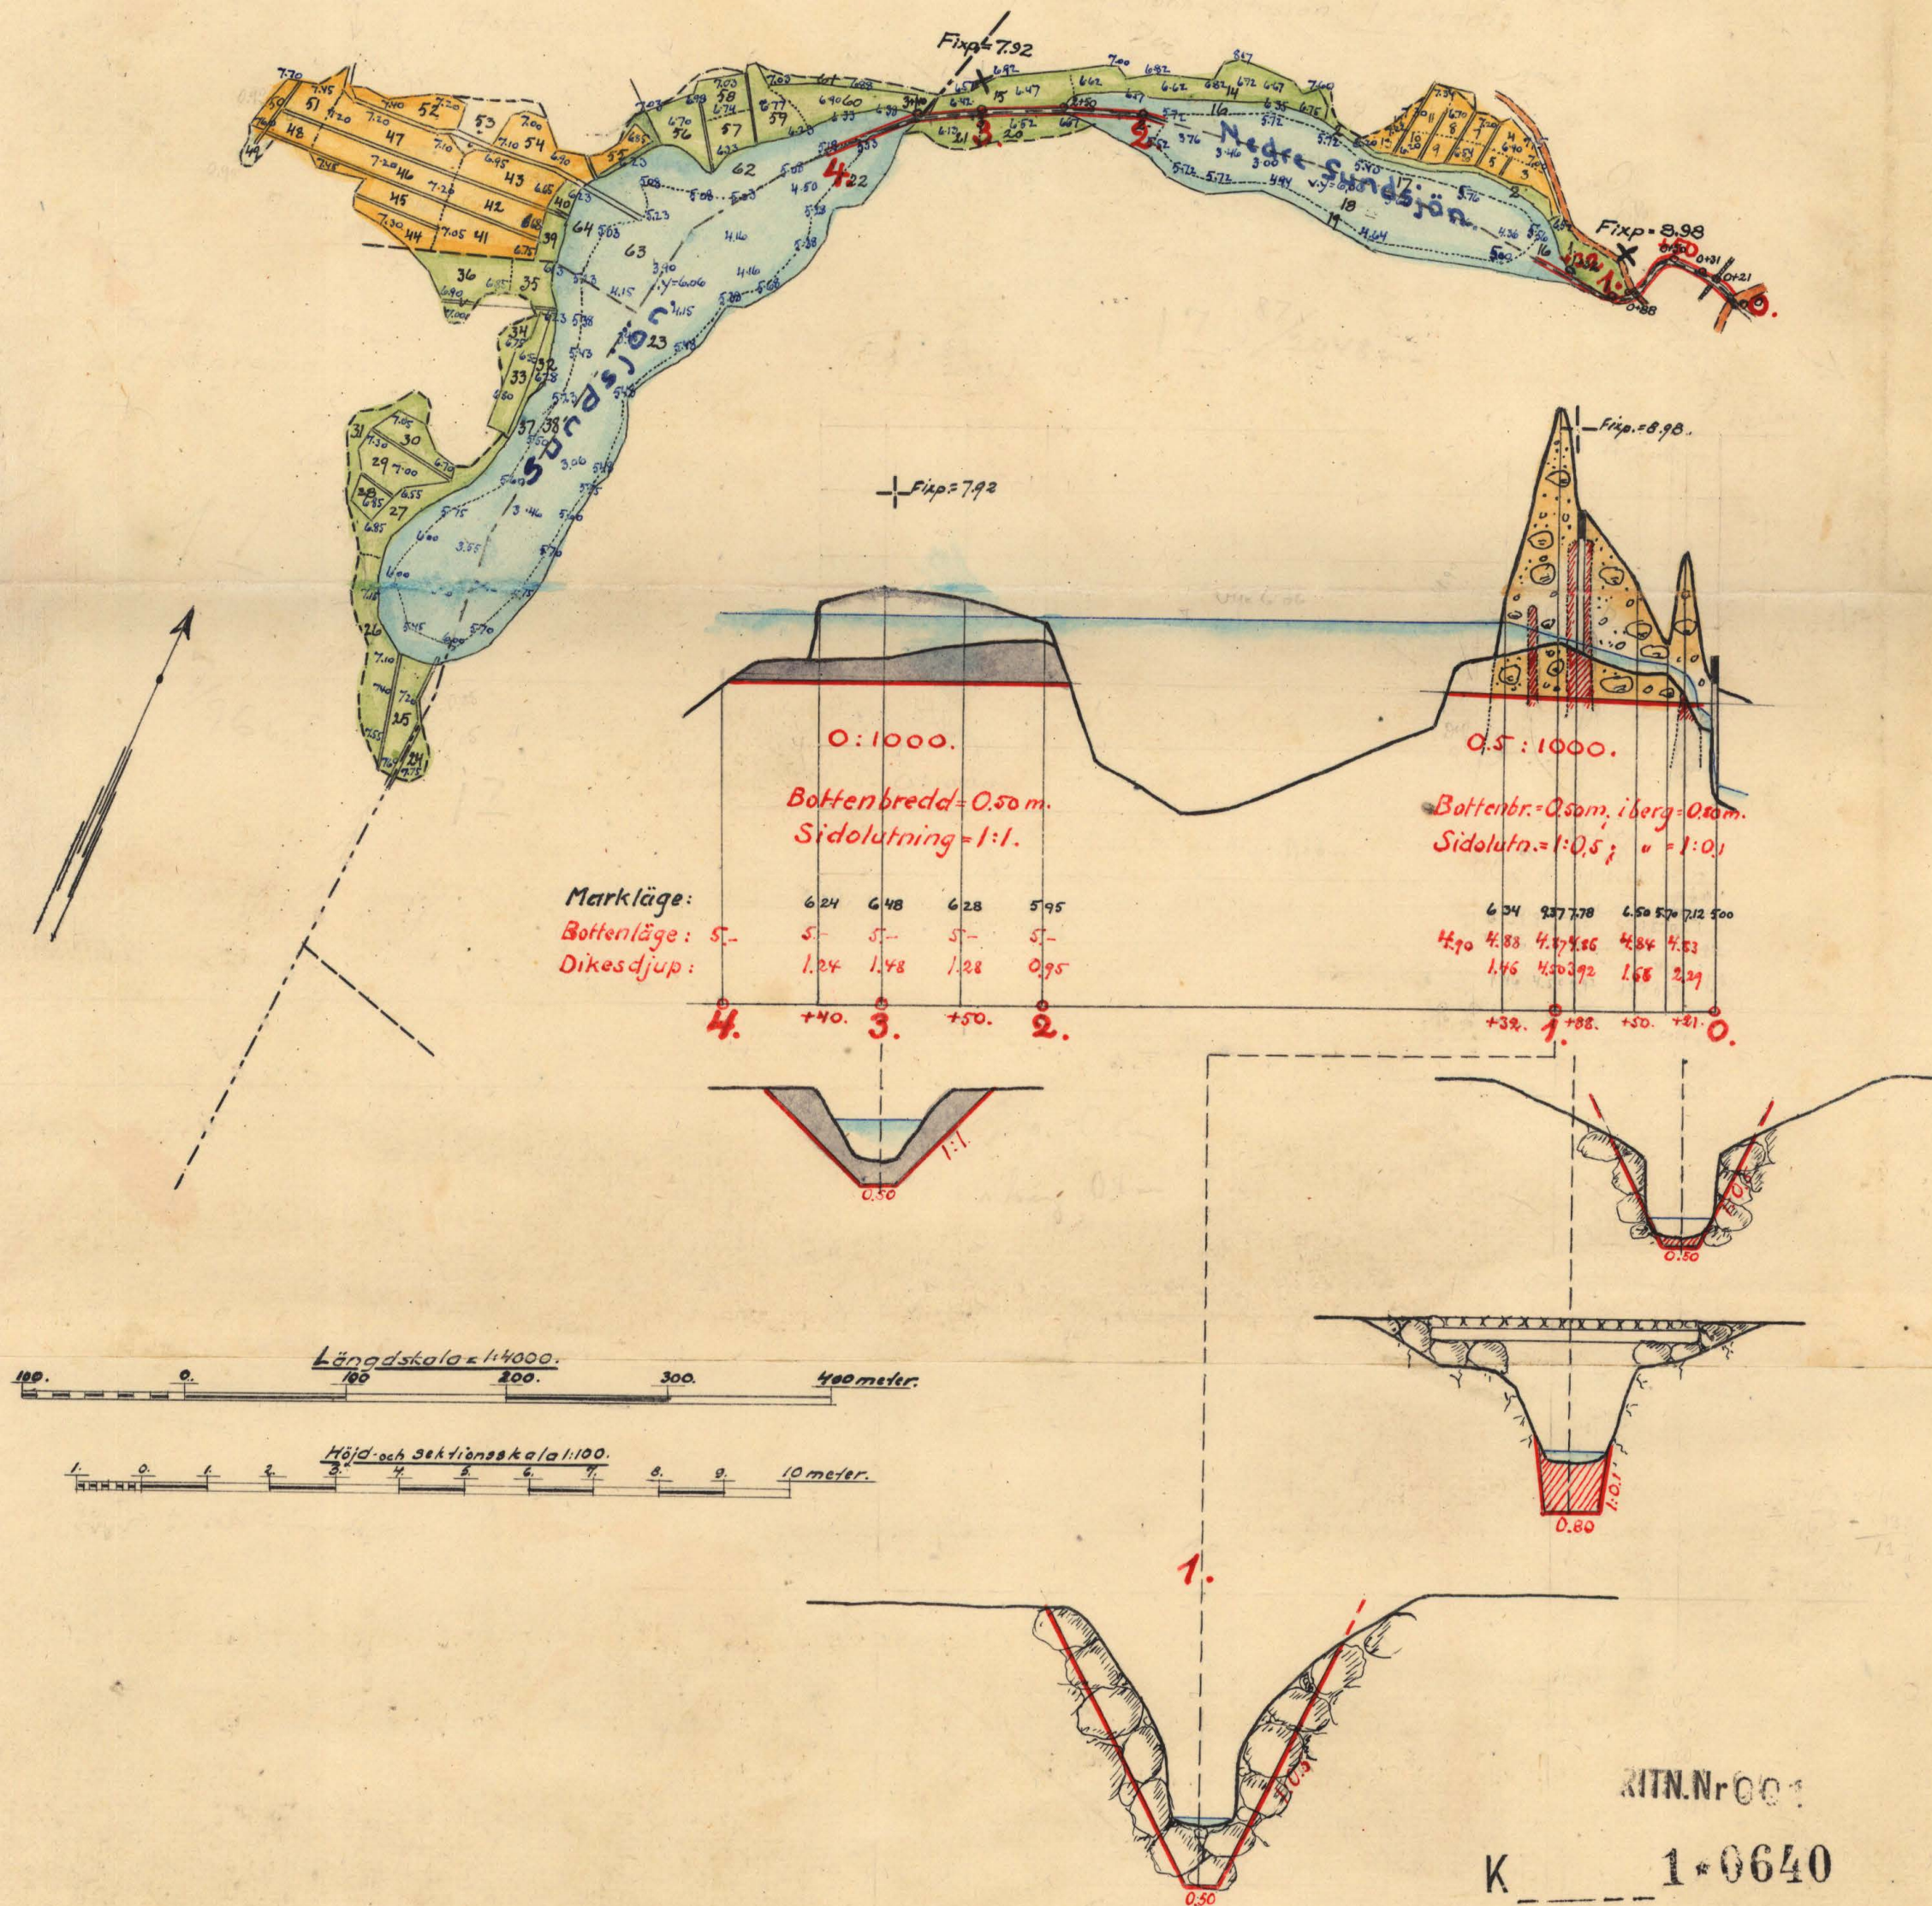

Akt nr:
A640

AU\$A640

107

B252 III.82

K. 1-0640

Inskr. i lantbruksstyrelsens
Kulturskilda byrås arkiv

Handlingar rörande "Utdikningsföretaget
Askaremåla-Tranerös", i Ringamåla
och Hällaryds socknar av Blekinge län; upprät-
tade vid syneförrättning enligt vattenlagen åren 1930-31 av:

Magnus Wixell.
Statens lantbruksingenjör.

N 084/85

Inskr. i vattenb.
d. 30/12 1940
nr 12

Innehålla 24 skrivna sidor.
Härtill hör 1 blad ritningar.

1.

Protokoll, fört vid samman-
trädet för styrelsen för
vårskolestyrelsen i Åskärnäs
och Tranerås.

År 1920 den 11 december kl. 10 f.m.
instituerade sig under ledning av ståtens landshöv-
dingen, hos landshövdingen Kjellman Johannes-
son i Åskärnäs för att, på grund av veder-
bärligt förordnande (bil. A.) handlägga styre-
förvaltning enligt 7 kap. videnskaps i och för
utdelning av videnskapsmark, tillhörande by-
arna Åskärnäs i Ringnäs och Tranerås i Skellefte län.

Delägarna i förslaget hade i den för styrelsen
stadgade ordning blivit kallade till samman-
trädet och hade på grund härav följande perso-
ner tillståndsberättat, nämligen:

förvaltningsberättade:

Kjellman Johannesson för $\frac{1}{192}$ m² nr 1 i Åskärnäs
och av öfriga delägarna:

Peter Svensson för $\frac{7}{96}$ m² nr 17 J.

Johan Olsson " $\frac{17}{2048}$ " " 16 Tranerås och

Arne Borgren " $\frac{87}{2048}$ " " 17 J.

Som godkännt hade tillståndsberättat Matti
Larsson, Tranerås och Olof Isaksson, Åskärnäs.

§ 1.

Det för underledning utförande förordnandet att
handlägga ifrågakommande förvaltning upplästes.

§ 2.

För annat styrelsen hade g. var sig av
dessa eller av delägarna i förslaget utträtt.

§3.

Dagen hieldes enot föreläset föreför, enligt sym-
mannens önsket, af

§4.

Preliminärt föreläs för utredningsföreläset, vilket
avsåg utredning av vattensymptomen i träarna mindre
gölar, kunde i följande uppgifter av föreläsning-
mannen af gemygighets betän för de inrättade.
Det kunde int. symgång i fältet under sym-
mantiärets gång visat sig, att jordmånen
i den nedre delen af den Sundsjön belägna
skärningen för avloppet utgjordes så god
som utslutande av gröna block, och omgä-
des såväl av symmannen som av del-
ägarna i föreläset, att avloppets sidolöslig
här kunde bestämmas till 1:0.5. — Vid
den nämnda symgången kunde jämföras nödiga
jordskärningarna i de i föreläset ingående
vattenskrudade markerna blint verkställas.

§5.

Föreläsningsskärningen yrkade att föreläset skulle
utgå på sådant sätt, att man ännu enlötta
möjlighet att utdela till för våra kulturer.
har tillförlitligt gjord. —

För dagen föreläset af flera frågor att be-
handla, varför sammantaget avslutades med
tillbringande, att avslutningsammanterade kom-
me att äga rum i samma plats. Lördagen
den 8 januari 1931 kl. 1 a.m., de delarna
af gatan kunde att tillbringas ut-
anman. Kalleas in detta tillbringande
Aksamenin den

11 december 1920.

Hagens v. 12.

Biträdnings givande:
Martin Sarnon, Henrik Haksten.

År 1921 den 8 januari kl. 12.00.

På i föregående § bestämt tid och plats
sammanträdde ångor för att avgöra synpunkter
på slutbehandling av det ifrågasatta utdik-
ningsföretaget och hade därjämte följande
personer tillstädeskommit, nämligen:

Hjelmur Johannesson, Askenmål,

Petter Sørensen, do.

John Ottosen, Tommerås och

Artem Kroger, do.

§ 6.

Det nu förstärkt uttrycker följande till ut-
dikningsföretaget gemensamt för de nämnda och
avgavs därvid skrift den för varje särskild
företagets berörande jämförelserna genom för-
taget, som delaktigheten i beslutet för det
samma utförande.

§ 7.

Det av synpunkterna angående företaget av-
gynn utlåtandet upplästes. (H. B.)

§ 8.

Synpunkterna uttrycker att Hjelmur Johan-
nesson, Askenmål, och utförande kallades
till sammanträdde för val av sådan styrelse,
som utnämndes i 7 kap. 61 § utdömdes.

§ 9.

Att Hjelmur Johannesson, Askenmål

uppgifts och emottagen och förvara de tillfrå-
gade kunde handlingarna med öfriga kunde
ritningar, och skulle dessa under beaktanden
hos honom vara tillgängliga för annan, som ö-
nskar att taga del av dessamma.

§ 10.

Sedan den fjärde runda förslaget om en
behandlade förlämnade förslagen avslutas,

Akershus den 8 juni 1921

Raymond Nicell.

Biljettens givare:

Martin Larsson, Henrik Laksen.

Kungl. Maj:ts
befallningshavande
i Blekinge län.
Landskansliet.

Jd:m B. 31.
1928.



R e s o l u t i o n .

Overlämnas till statens lantbruksingenjör Magnus Wixell
som härigenom förordnas att lagligen verkställa ifråga-
varande förrättning.

Karlskrona å landskansliet den 13 november 1928.

På länsstyrelsens vägnar

Utan avgift.

pm. 19 31
1928.

Bil. A.

Ink. till landskansliet
i Karlskrona

den 12 NOV 1928

Sei

Ämnets befälningssprant i Blekinge län

Undertecknad för härmed Vördsamt anhåller om förord-
nande för vederbörande Statens Lantbruksskoleingenjör
att förkötta byn enligt bestämmelserna i gällande
dikningslag, för tilläggning av vattenkrafts mark
tillhörig Åkersmåla och Tranerås byar i Ringamåla
socken av Bråne härad och Blekinge län.
Förklaring i övriga intressenter i företaget skall vid
förklaringstillfället lämnas förklaringssamman

Åkersmåla för Åsarna den 10 November 1928

Ogjalmar Johansson
Ordförande

Tranerås i Hällesjö 82

U T L Å T A N D E

avgivet av sýnemännen rörande "utdikningsföretaget Askare-
remåla - Tranerås", i Ringamåla och Hällaryds socknar av
Blekinge län.

F ö r e t a g e t s ä n d a m å l .

Företaget avser torrläggning av vattenskadade marker,
tillhörande hemmanen Askaremåla i Ringamåla socken och Tra-
nerås i Hällaryds socken och erfordras härför, att vatteny-
torna i tvänne mindre gölar, benämnda Sundsjön och Nedre
Sundsjön, sänkas samt att avloppsdiket mellan och från de-
samma upptages till större dimensioner, än detta för när-
varande innehar.

N e d e r b ö r d s o m r å d e .

Det ifrågavarande området ingår ej i något av de i
kungl. kungörelsen den 13 april 1922/n:r 191/intagna neder-
bördsområdena. Det till uppgrävning ifrågasatta avloppet
leder till de s. k. Öllesjöarna, vilkas avlopp utmynna i
Östersjön vid Matvik och Åryd.

F ö r b e r e d a n d e u n d e r s ö k n i n g a r .

areal och dyl.

De till torrläggning ifrågasatta markerna hava blivit å marken inmätta och avvägda, och finnes plankarta med insatta höjdsiffror över desamma bifogad detta utlåtande. Arealen av markerna uppgår till 4,22 hektar, varav 1,70 hektar åker och 2,52 hektar ängs- och betesmark. I den detta utlåtande bifogade beskrivningen samt arealuträknings- och värderingslängden finnas områdena närmare beskrivna.

Över det till uppgrävning föreslagna avloppsdiket har efter verkställda avvägningar och jordsundersökningar profil blivit uppgjord, av vilken rällörhållanden och dyl. framgår.

Hydrografiska utredningar m. m.

Nederbördsområdet för det ifrågasatta avloppsdiket uppgår till omkring 12 km^2 . Flodavrinningen överstiger ej ⁵⁰(60) sek. lit. per km^2 , vadan den största vattenmängd, avloppsdiket har att avleda uppgår till omkring $0,7 \text{ m}^3/\text{sek}$. Vid ett relativt fall i avloppet av 0,5:1000 kan denna vattenmängd avledas om avloppet gives en bottenbredd av 0,50 meter samt sidolutningen 1:1 å sträckan mellan de båda sjöarna och sidolutningen 1:0,5

å sträckan nedom Nedre Sundsjön. Vattendjupet skulle härvid ej komma att överstiga 1,2 meter. - Jordmånén å den sistnämnda sträckan består uteslutande av sten och block och har på grund härav avloppets sidolutning kunnat bestämmas till den nämnda, 1:0,5.

K o s t n a d e r.

I den för företaget upprättade, utlåtnad bifogade kostnadsberäkningen äro alla de nu föreslagna arbetena närmare specificerade. Enligt denna beräkning uppgå kostnaderna för företaget till ett belopp av 1550.- kronor.

E r s ä t t n i n g a r.

Såsom ersättning för jord till utvidgning ^{av dikessträckan} mellan sjöarna skall utgå ett sammanlagt belopp av 21.- kronor, av vilket ägaren av hemmanet Tranerås n:r 1⁶, John Ottosson, erhåller 10 kronor 50 öre och ägaren av hemmanet Tranerås n:r 1⁷, Artur Brogren erhåller 10 kronor 50 öre.

B å t n a d g e n o m f ö r e t a g e t.

Jämlikt bestämmelserna i 7. kap. 22 § och 10 kap. 60 § vattenlagen hava synemännen verkställt uppskattning av den genom företaget uppkommande båtnaden och återfinnas såväl

de särskilda ägofigurernas som de på de särskilda fastigheterna belöpande andelarnas värden före och efter den röreslagna avdikningen, ävensom båtnadsvärdena i den förut angivna beskrivningen samt arealuträknings- och värderingslängden. Enligt denna längd utgör markens värde före torrläggningen 1564,75 kronor och efter torrläggningen 3369,40 kronor, vadan värdeökningen genom företaget skulle komma att uppgå till 1804,65 kronor.

Beträffande tillvägagångssättet vid uppskattningen av den genom företaget uppkommande båtnaden torde böra anföras, att vid markvärderingen hänsyn tagits till såväl jordens naturliga beskaffenhet som lutningsförhållanden, belägenhet med avseende på avdikningsmöjlighet och andra förhållanden, som härvid kunnat inverka. De i beskrivningen för de särskilda ägofigurerna angivna höjdlägesgraderna hava bestämts med ledning av särskilt upprättad gradtabell.

Delaktighet i kostnaderna för
företaget.

Kostnaderna för företaget skola jämligt bestämmelserna

17 21
i 7 kap. 23 § vattenlagen fördelas å delägarna i mån av
värdet å vars och ens båtnad, sådan denna återfinnes i
den förut angivna värderingslängden. En särskild kostnads-
fördelningslängd har därjämte blivit uppgjord enligt här
anförda grunder.

Beträffande delaktigheten i kostnaderna hänvisas ^{därjämte} till
bestämmelserna i 7 kap. 27 § vattenlagen.

S ä r s k i l d a b e s t ä m m e l s e r .

Synemännen få i övrigt bestämma:

att företaget skall utföras i enlighet med det nu upprät-
tade förslaget;

att företaget skall utbudas till utförande antingen å of-
fentlig entreprenadauktion eller genom infordrande av anbud,
såvida ej överenskommelse träffas om utförandet på annat sätt;

att avloppsdiket skall för all framtid underhållas till sina
nu bestämda dimensioner och skall för underhållskostnadernas
fördelning gälla samma grunder, som blivit bestämda för av-
loppsdikets upptagande;

att företaget skall vara påbörjat inom ett år efter det
denna förrättning vunnit allra kraft och vara bragt till

fullbordad.

fullbordan ännan den 31 dec. 1933;

att företaget skall benämnas "utdikningsföretaget Askare-
måla - Tranerås".

F ö r r ä t t n i n g s k o s t n a d e r n a .

Kostnaderna för denna rörrättning skola jämlikt bestämmelser-
na i 10 kap 30, 79 och 80 §§ vattenlagen förskjutas av rörrätt-
ningssökanden och fördelas mellan delägarna i företaget i en-
lighet med den för var och en beräknade delaktigheten i kost-
naderna för detsamma.

B e s v ä r s h ä n v i s n i n g .

Synemännen få meddela, att besvär emot denna rörrätt-
ning må ingivas till Söderbygdens vattendomstol, adress
Stockholm, inom sextio dagar efter nedanstående dag. I be-
svären, som skola ingivas i tre exemplar, skola fullständigt
upptagas klagandens alla påståenden och skälen därtill och
skola till besvären rogas de handlingar klaganden vill å-
beropa till stöd för ändringssökandet. I övrigt hänvisas
till 11 kap. 85 § vattenlagen beträffande besvärs ingivan-
de.

Synemännen den 8 januari 1934.
Lagman Nissen

Biträdnade grävare:
Martin Larsson, Henrik Lohdén

15.

Beskrivning samt **arealuträknings-** och **värderings-**
längd över vattenskadad mark tillhörande "Mådikningsföretaget Absta-
renmäla - Tranväs" i Ringenmäla och Stållarvads socknar
av Blåkinge län;

upprättade vid syneförrättning enligt vattenlagen år 1930-31.

Fastigheternas				Ägoförnamn nummer & plankarta	Ägarnas namn, samt ägoslag m. m.
littera & plankarta	mental	nummer	n a m n		
	17/2048	16	Trannäs		John Olsson.
				1	ägg, högl. sking
				2	" " " " " " " " " " " "
				3	ägg.
				4	"
				5	"
				6	"
				7	"
				8	"
				9	"
				10	"
				11	"
				12	"
				13	"
				14	ägg, " " " "
				15	"
				16	Neder Sundsjö
				17	dt.
					<u>Trannäs</u>
	87/2048	17	Trannäs		John Persson.
				18	Neder Sundsjö
				19	dt.
				20	ägg, " " " " " "
				21	"
				22	Sundsjö
					<u>Trannäs</u>

A - r - e - a - l								Jordvärde per hektar vid fullständig torr- läggning kr.	Före torrläggningen			Efter torrläggningen			Jordförbättring genom torrläggningen kr. öre	
Åker, tomt o. dyl.		Äng och odlings- mark		Annan mark och landvinning		Impediment	Höjdlägesgrad		Jordvärde per hektar kr.	Jordvärde per ägofigur kr. öre	Höjdlägesgrad	Jordvärde per hektar kr.	Jordvärde per ägofigur kr. öre			
														har		
			09					-	-	-	-	-	-	-		
			08					400	0.05	20	1 60	0.80	320	25 60		
04								1000	0.20	200	8 -	1-	1000	40 -		
05								1000	0.45	450	22 50	1-	1000	50 -		
02								1000	0.20	200	4 -	1-	1000	20 -		
02								1000	0.20	200	4 -	1-	1000	20 -		
03								1000	0.40	400	12 -	1-	1000	30 -		
04								1000	0.40	400	16 -	1-	1000	40 =		
03								1000	0.20	200	6 =	1-	1000	30 =		
03								1000	0.20	200	6 -	1-	1000	30 =		
06								1000	0.45	450	27 -	1-	1000	60 =		
02								1000	0.70	700	14 -	1-	1000	20 -		
03								1000	0.25	250	7 50	1-	1000	30 =		
			27					600	0.30	180	48 60	1-	600	162 -		
			15					600	0.20	120	18 -	1-	600	90 -		
							28									
							39									
37			59				67				195 20			647 60	452 40	
							51									
							26									
			10					400	0.20	80	8 -	1-	400	40 -		
			07					400	0.10	40	2 80	0.90	360	25 20		
							36									
			17				113				10 80			65 20		

F a s t i g h e t e r n a s				Ägofigurernas nummer å plankartan	Ägarnas namn, samt ägoslag m. m.
littera å plankartan	mantal	nummer	n a m n		
					Örnafäst
				23	Lundsjön
				24	Äng, sandig, mellerst på ämmen
					Summa
	7/96	17	Åskarmåla		Petter. Lundersm.
				25	Äng, sandig, mellerst på ämmen
				26	"
				27	"
				28	"
				29	"
				30	"
				31	"
				32	"
				33	"
				34	"
				35	"
				36	"
				37	Lundsjön
				38	"
					Summa
	7/92	18	Åskarmåla		Hjelm. Johanna. öst.
				39	Äng, mellerst på ämmen
				40	"
				41	Äng, mellerst på ämmen
				42	"
					Summa Örnafäst

A - r - e - a - l								Jordvärde per hektar vid fullständig torr- läggning	Före torrläggningen				Efter torrläggningen				Jordförbättring genom torrläggningen		
Åker, tomt o. dyl.		Äng och odlings- mark		Annan mark och landvinning		Impediment			Höjdlägesgrad	Jordvärde per hektar		Jordvärde per ågöfigur	Höjdlägesgrad	Jordvärde per hektar		Jordvärde per ågöfigur			
har	ar	har	ar	har	ar	har	ar	kr.		kr.	kr.	öre		kr.	kr.	öre	kr.	öre	
			17					1 13				10 80				1 65	20		
								1 32											
			04					3 00	0.95	2 85	11	40	11-	3 00	12	-			
			21					2 45				22 20				77 20		55 -	
			12					4 00	0.95	3 40	40	80	1-	4 00	48	-			
			19					4 00	0.85	3 40	64	60	1-	4 00	76	-			
			15					5 00	0.25	1 25	18	75	1-	5 00	75	-			
			04					5 00	0.50	2 50	10	-	1-	5 00	20	-			
			11					5 00	0.50	2 50	27	50	1-	5 00	55	-			
			07					5 00	0.50	2 50	17	50	1-	5 00	35	-			
			10					5 00	0.80	4 00	40	-	1-	5 00	50	-			
			04					5 00	0.25	1 25	5	-	1-	5 00	20	-			
			08					5 00	0.25	1 25	10	-	1-	5 00	40	-			
			04					5 00	0.40	2 00	8	-	1-	5 00	20	-			
			07					5 00	0.20	1 00	7	-	1-	5 00	35	-			
			16					5 00	0.45	2 25	36	-	1-	5 00	80	-			
								42											
								57											
			117					99				285 15				554 -		268 85	
			04					6 00	0.10	60	2	40	0.80	4 80	19	20			
			03					6 00	0.10	60	1	80	0.80	4 80	14	40			
15								12 00	0.40	4 80	72	-	1-	12 00	180	-			
12								12 00	0.40	4 80	57	60	1-	12 00	144	-			
27			07									133 80				357 60			

Fastigheternas				Agofigurernas nummer å plankartan	Agarnas namn, samt Agoslag m. m.
littera å plankartan	mental	nummer	n a m n		
					Örnafjörð
				43	åker, smyg, mugg, 5 pr. åker
				44	"
				45	"
				46	"
				47	"
				48	"
				49	Ång
				50	åker
				51	"
				52	"
				53	Ång, klippmark. o.
				54	åker, smyg, mugg, 5 pr. åker
				55	"
				56	Ång
				57	"
				58	"
				59	"
				60	"
				61	"
				62	Summefjörð
				63	"
				64	"
					Summa

A - r - e - a - l								Jordvärde per hektar vid fullständig torr- läggning	Före torrläggningen				Efter torrläggningen				Jordförbättring genom torrläggningen	
Åker, tomt o. dyl.		Äng och odlings- mark		Annan mark och landvinning		Impediment			Höjdlägesgrad	Jordvärde per hektar		Jordvärde per ågofigur	Höjdlägesgrad	Jordvärde per hektar		Jordvärde per ågofigur		
										kr.	öre			kr.	öre	kr.	öre	kr.
har	ar	har	ar	har	ar	har	ar	kr.		kr.	kr.	öre		kr.	kr.	öre	kr.	öre
	27		07									133 80				357 60		
	14							1200	0.35	420	58 80	1-	1200	168 -				
	07							1200	0.70	840	58 80	1-	1200	84 -				
	11							1200	0.60	720	79 20	1-	1200	132 -				
	16							1200	0.60	720	115 20	1-	1200	192 -				
	17							1200	0.60	720	122 40	1-	1200	204 -				
	04							1200	0.80	960	38 40	1-	1200	48 -				
			03					5500	0.90	450	13 50	1-	500	15 -				
	04							1200	0.90	1080	43 20	1-	1200	48 -				
	07							1200	0.80	960	67 20	1-	1200	84 -				
	09							1000	0.65	650	58 50	1-	1000	90 -				
			10					-	-	-	-	-	-	-				
	12							1000	0.55	550	66 -	1-	1000	120 -				
	05							1000	0.45	450	22 50	1-	1000	50 -				
			11					1000	0.35	350	38 50	1-	1000	110 -				
			07					1000	0.20	200	14 -	1-	1000	70 -				
			07					1000	0.50	500	35 -	1-	1000	70 -				
			09					1000	0.30	300	27 -	1-	1000	90 -				
			13					1000	0.40	400	52 -	1-	1000	130 -				
			07					400	0.65	260	18 20	1-	400	28 -				
							43											
							33											
							12											
133		74					88				1062 20				2090 60	1028 40		

Åkersmål den 8 januari 1931
 Magnus Nissen.

Biträdnads godkännande
 Martin Samson, Henrik Lohman

[illegible]

[illegible]

Sammandrag av förestående areal-

[illegible]

uträknings- och värderingslängd.

A - r - e - a - l								Jordvärde				Jordförbättring		Motsvarande procenttal
Åker, tomt o. dyl.		Äng och odlingsmark		Annan mark och landvinning		Impedimenter		före torrläggningen		efter torrläggningen				
har	ar	har	ar	har	ar	har	ar	kr.	öre	kr.	öre	kr.	öre	
	37		59				67	195	20	647	60	452	40	25.07
			21				245	22	20	77	20	55	-	3.05
			117				99	285	15	554	-	268	85	14.90
öök.	133		74				88	1062	20	2090	60	1028	40	56.98
Summa	170		271				499	1564	75	3369	40	1804	65	100.-
Åskadensils plan 8 januari 1921.														
Magnus Oxeu.														
Biträdaunderskriften.														
Martin Larsson, Henrik Hakson.														

[illegible]

Avloppskanalens benämning eller littera	Avvägningepunkt	Avstånd från före- gående avvägnings- punkt	Avloppskanalens				Anmärkningar
			djup	bottenbredd	dagbredd	sidolutning	
			m.	m - e - t - e - r			
<u>GRÄVNINGSTABELL</u> över "utdikningsföretaget Askaremåla - Tranerås", i Ringamåla och Hällaryds socknar av Ble- kinge län; upprättad vid syneförrättning enligt vatten- lagen åren 1930 - 31.							
	0+21	-	2,30	0,50	2,80	1:0,5	Grävningen börjar.
	+31	10	0,87	"	1,40	"	
	+50	19	1,86	"	2,40	"	
	+88	38	2,92	"	3,40	"	Utfartsväg /bron bibehålles/
	1	12	4,50	"	5.-	"	I bergskärning:
							bottenbredd = 0,80 m.
							sidolutning = 1:0,1.
	+32	32	1,46	"	2.-	"	Fixp. med höjdläge = 8,98 m.
	+70	38	0,50	"	1.-	"	Vid Nedre Sundsjön. Gräv- ningen slutar.
	2	-	0,95	0,50	2,40	1:1	Vid Nedre Sundsjön. Gräv- ningen börjar.
	+50	50	1,28	"	3,10	"	
	3	50	1,48	"	3,50	"	Fixp. med höjdläge = 7:92 m.
	+40	40	1,24	"	3.-	"	
	4	60	0,40	"	1,30	"	Vid Övre Sundsjön. Grävningen slutar.
Askaremåla den 8 jan. 1931. <i>H. J. J. J.</i>							

[illegible]

Kostnadsfördelningsslängd för "utbildnings-
företaget Askaremslä-Trauerås", i Ringsmala
n. Hallands
 socken av Blekinge län; upprättad vid synföretä-
ring enligt vaktulegen åren 1930-31.

Fastigheterna				Ägar- namm.	Belakthetstot.	Bekringskostn.		Förädlingskostn.	
län & kortn	mantr	nummer	namn			%	kr.	ör.	kr.
17/2048	11 ^c	Tranväs	John Ottarson	25.07	388	59	67	33	
87/2048	1 ^d	id.	Artur Brogren	3.05	47	27	8	19	
7/96	1 ^d	Askaremslä	Petter Jonsson	14.90	230	95	40	02	
1/192	1 ^h	id.	Hjilmar Jönsson	56.98	883	19	153	04	
Summa				100.-	1550	-	268	58	
Askaremslä den 8 januari 1921. Kajm. v. n. n.									
Biträdande godsmän: Karl Larsson, Henrik Laksen.									

Askaremslä den 8 januari 1931.
Magnus Nissen.
Biträdande godsmän:
Martin Sarnow, Henrik Laksen.

K A L L E L S E.

Lantbrukaren Hjalmar Johannesson, Askaremåla,
varder härigenom kallad att själv eller genom lagligen
befullmäktigat ombud tillstädeskomma vid sammanträde,
som är utsatt att äga rum hos lantbrukaren Hjalmar Jo-
hannesson i Askaremåla torsdagen den 11 december 1930
kl. 10 f. m. rörande torrläggning av vattenskadad mark,
tillhörande hemmanen Askaremåla i Ringamåla socken och
Tranerås i Hållaryds socken av Blekinge län.

Vedeby, Torsfors den 26 nov. 1930.

Magnus Wixell.

Statens lantbruksingenjör.

Förestående kallelse är mig delgiven, vilket här-
med erkännes:

Hjalmar Johansson

Egenhändiga namnunderskriften bevittna:

*Johannes Rydell
Kronofördingeman
i Ringamåla socken*

K A L L E L S E.

Lantbrukaren John Ottosson, Tranerås,
varder härigenom kallad att själv eller genom lagligen
befullmäktigat ombud tillstädeskomma vid sammanträde,
som är utsatt att äga rum hos lantbrukaren Hjalmar Jo-
hannesson i Askaremåla torsdagen den 11 december 1930
kl. 10 f. m. rörande torrläggning av vattenskadad mark,
tillhörande hemmanen Askaremåla i Ringamåla socken och
Tranerås i Hällaryds socken av Blekinge län.

Vedeby, Torsfors den 26 nov. 1930.

Magnus Wixell.

Statens lantbruksingenjör.

Förestående kallelse är mig delgiven, vilket här-
med erkännes:

John Ottosson

Egenhändig namnunderskriften bevittna:

Joh. Wixell
Magnus Wixell
Statens lantbruksingenjör

K A L L E L S E.

Lantbrukaren Artur Brogren, Tranerås,
varder härigenom kallad att själv eller genom lagligen
befullmäktigat ombud tillstädeskomma vid sammanträde,
som är utsatt att äga rum hos lantbrukaren Hjalmar Jo-
hannesson i Askaremåla torsdagen den 11 december 1930
kl. 10 f. m. rörande torrläggning av vattenskadad mark,
tillhörande hemmanen Askaremåla i Ringamåla socken och
Tranerås i Hällaryds socken av Blekinge län.

Vedeby, Torsfors den 26 nov. 1930.

Magnus Wixell.

Statens lantbruksingenjör.

Förestående kallelse är mig delgiven, vilket här-
med erkännes:

Artur Brogren

Egenhändiga namnunderskriften bevittna:

Julius Rydell
Tranerås lantbrukare
i Ringamåla socken

K A L L E L S E.

Lantbrukaren Peter Svensson, Askaremåla,
varder härigenom kallad att själv eller genom lagligen
befullmäktigat ombud tillstädeskomma vid sammanträde,
som är utsatt att äga rum hos lantbrukaren Hjalmar Jo-
hannesson i Askaremåla torsdagen den 11 december 1930
kl 10 f. m. rörande torrläggning av vattenskadad mark,
tillhörande hemmanen Askaremåla i Ringamåla socken och
Tranerås i Hällaryds socken av Blekinge län.

Vedeby, Torsfors den 26 nov. 1930.

Magnus Wixell.

Statens lantbruksingenjör.

Förestående kallelse är mig delgiven, vilket här-
med erkännes:

Peter Svensson

Egenhändiga namnunderskriften bevittnas:

Julius Rudstam
Magnus Wixell
i Ringamåla socken

Till

lantbrukaren Hjalmar Johannessson,

Askaremåla.

Kallelser rörande sammanträde hos Eder den 11 december 1930 översändas härmed. Desamma skola snarast möjligt och senast 8 dagar före sammanträdet delgivas vederbörande.

Delgivningen bör ske genom stämningsmannen i socknen.

Efter delgivningen skola kallelserna av Eder förvaras, för att vid sammanträdet till mig överlämnas.

Vedery, Torskors den 26 nov. 1930.

Hans Ericson

Ashmun

upprättad enligt nedanstående §§ i lantbruksingenjörstaxan av den 31 december 1920. och 27 juni 1930.

År och månad	Dag	A r b e t e	An- täl	å kr.				
					Kr.	öre	Kr.	öre
1	2	3	4	5	6		7	
		Kallelser och kungörelser, § 5, ... st.	6	0,50			3	=
		Ägomätning: 1:4000, §§ 6—9, ...						
		a) för mättningsområdets gränser enl. tariff I, ...						
		1) i åker, raklinje km.		1,50				
		" krokinje "	0.6	3,00	1	80		
		i annan mark, raklinje "		3,00				
		" krokinje "	0.9	6,00	5	40		
		2) för strandsträckor utefter sjö o. vattendrag med bredd över 15 m.						
		i åker, raklinje km.		3,00				
		" krokinje "		5,00				
		i annan mark, raklinje "		5,00				
		" krokinje "	1.-	11,00	11	-		
		3) för strandsträckor utefter mindre vattendrag, bredd 10—15 meter						
		i åker, raklinje "		1,00				
		" krokinje "		2,00				
		i annan mark, raklinje "		2,00				
		" krokinje "		5,00				
		b) för mättningsområdets olika ägoslag, ägofigurer och areal enl. tariff II						
		åker, medelareal 7 ar st.	24	0.05	1	20		
		 har	1.70	2.02	3	43		
		äng och odlingsmark, medelareal 9 ar st.	29	0.05	1	45		
		 har	2.71	1.46	3	96		
		annan mark och impediment, medelareal 46 ar st.	11	0.14	1	54		
		 har	4.99	0.42	2	10		
		c) för vattenavlopp enl. tariff III med en medelbredd av $\frac{15}{10-15}$ m.						
		i åker o. d., raklinje km.						
		" krokinje "						
		i annan mark, raklinje "						
		" krokinje "						
		d) för textering, skala o. d., 1:sta regalarket			4	-		
		övriga regalark st.		1,00				
							35	88
		Överföres					38	88

1	2	3	4	5	6	7
		Överfört				38 88
		Avvägning:				
		a) avvägning, längdmätning o. d. § 44, mom. 4 dagar	1	12,00	12	—
		b) ytavvägning, § 11, mom. 1, tariff IV				
		i öppen mark, medelantal > 7 punkter pr har har	1,70	0,66	1	12
		avvägda punkter st.	32	0,02		64
		i annan mark, medelantal > 7 punkter pr har har	7,70	1,32	10	16
		avvägda punkter st.	124	0,04	4	96
		c) begränsningskurva, § 11, mom. 2:				
		i öppen mark km.	0,6	2,50	1	50
		i annan mark „	0,9	5,00	4	50
		Arealuträkning, § 13, tariff V, medelareal 15 ar, ... st.	64	0,05	3	20
		 har	9,40	0,10	—	94
		Ägobeskrivning, § 14, ägofigurer st.	64	0,04		
		Markvärdering,				
		a) uppskattning och värdering, § 44, mom. 5 dagar				
		b) gradtabell eller kurva, § 17, mom. 1,				
		för första kilometern av avlopps längd km.			4	—
		för övriga kilometer st.		1,50		
		c) uträkning därmed av värde pr ytenhet, § 17, mom. 2 värdetal st.	1,02	0,08	6	12
		d) uträkning av förbättring eller försämring, § 18 ägofigurer „	51	0,12	6	12
		Längdprofil § 20, längd skala 1:4000				
		a) uppritning enl. tariff VI, 1) nytt avlopp km.		3,00		
		2) befintligt belopp ell. vall „	0,6	3,50	2	10
		b) antal ritningar st.		3,00		
		Tvårsektion § 22, 1:100,				
		vid uppritning av endast befintlig eller ny sektion „		0,15		
		„ „ „ såväl „ som „ „ „	4	0,25	1	—
		tillägg för m² av våta sektionsarean vid h. v. y. nämligen för „	4	0,06		24
		 „				
		 „				1 24
		Hydrografisk utredning, § 24, grundbelopp „			2	—
		för vattenområdets areal km.²	12	0,02		24
						2 24
		Dimensionsberäkning, § 25,				
		a) för öppet avlopp, utan särskild beräkning fm. km.	1	3,50	3	50
		tillägg för särskild beräkning av dimensionerna „	1	1,00	1	—
		„ „ våta sektionsarean vid h. v. y, 0,50 kr. pr m²				
		nämligen 2 m² sektion på „	1	1,00	1	—
		„ „ „ „				
		„ „ „ „				
		b) täckt ledning, 1) inre diameter intill 20 cm. „		6,00		
		2) „ „ över „ „		10,00		
		Överföres				107 78

1	2	3	4	5	6	7
		Överfört				107 78
		Inritning å kartan av avlopp och vallar, § 27, grundbelopp			1 —	
		tillägg för varje cm. verkligt mått å kartan cm.	10	0,08	30	1 30
		Arbetsbeskrivning, § 28, 1:sta sidan			3 —	
		tillägg för övriga sidor st.		2,00		3 —
		Kostnadsberäkning, § 29, nyanläggning..... km.		2,50		
		därjämte 25 öre pr m ² av våta sektionensarean vid h. v. y.				
		nämligen m ² sektion på..... ”				
		b) vid förändring av befintligt avlopp för ”	1	4,00	4 —	
		därjämte 50 öre pr m ² av våta sektionensarean vid h. v. y.				
		lika som tillägget för dimensionsberäkningar				
		c) av kostnadsförslagets slutsumma 0,1 % (broar inberäknat).....			1 55	5 55
		Förslag till bro- och trumbyggnad, §§ 34 och 36				
		1) Enkel bro och trumma. a) för ritarbetet				
		b) för detaljerad kostnadsberäknad km.				
		c) för grundförstärkning ”				
		2) Annan bro i två projektioner, a) för dimensionsberäkning..... ”		8,00		
		b för ritarbetet, teoretisk spännvidd m.		1,00		
		och för särskilt konstruerat landfäste st.		4,00		
		c) för kostnadsberäkning, teor. sp. v. m.		0,50		
		och för särskilt konstruerade landfästen st.		4,00		
		Införande av höjdsiffror å plankartan, § 39 ”	156	0,01		1 56
		Ersättningslängd, § 42, grundbelopp			~~1 50~~	
		för varje ersättningsbelopp..... st.	2	0,25	50	50
		Utlåtande och betänkande, § 43 sid.	6	3,00		18 —
		Sammanträden och upprättande av protokoll, § 44, mom. 1, dagar	2	12,00		24 —
		Särskild utredning, § 44, mom. 2 ”		12,00		
		Kostnadsfördelningslängds upprättande, § 44, mom. 14.... ”		12,00		4 40
		Utredning å länets lantmäterikontor rörande fastighetsgränser, jordregisternummer o. d. § 44, mom. 15 dagar	½	12,00		6 —
		Summa kronor				172 09
		Lösen för:				
		Kopia av plankartan, § 49.				
		1) 1:sta regalarket			7 —	
		övriga regalark		1,75		
		2) efter kartans skala och ågofigurernas medelareal, tariff VII,				
		skalan 1:4000, medelareal 15 ar ågofigurer st.	64	0,07	4 48	
		har 940	0,14	1 32		
		höjning för handkopia å ritpapper, 25 %			1 45	
		Överföres			14 25	

1	2	3	4	5	6	7
		Överfört			14 25	
		3) insättning av höjdlägestal st.	156	0,02	3 12	
		„ „ kanaler och diken, grundbelopp			1 75	
		tillägg för varje cm. verkligt mått å kartan, cm.	10	0,05	50	19 62
		Kopia av längdprofil, tvärsektioner samt förslag till broar och trummor å ritpapper, § 52,				
		1) enligt tariff VIII i skala 1: 4000,				
		nytt avlopp km.		5,00		
		ändring av befintligt avlopp „	0,6	6,00	3 60	
		2) tvärsektioner, originalritningens belopp ~~med 30 % förhöjning~~			1 24	
		3) broar och trummor, „ „ „ 30 % „				
		4) för varje med rubrik, skalor o. d. försett blad				
		längdprofilritningar st.		3,00		
		tvärsektions- och broritningar „		5,00		4 84
		nedsättning för kopia å kalkerväv 25 %				
		Avskrift av synehandlingarne, § 55 sid.	25	0,50		13 75
		Summa kronor				38 21
		Övriga förrättningskostnader,				
		Lösen av förordnandet jämte kommissionärsarvode				
		~~kopier~~ Annonskostnader ang. sammanträden				8 78
		Inbindning av förrättningshandlingarne				2 -
		Arvode till biträdande förrättningsmannen				
		„ „ „ gode männen enligt egna räkningar				33 50
		Ersättning för hantlangning, materialier o. d. <i>4 dagar å 3,60</i>				14 -
		Summa kronor				58 28
		Sammandrag.				
		Förrättningsmannens arvode				172 09
		Lösen för kopior och avskrift				38 21
		Övriga förrättningskostnader				58 28
		Summa kronor				269 58

Den, som icke åtnöjes med denna räkning äger, att inom tre månader från nedanstående dag klander därå anställa genom stämning till *Oskar* häradsrätt.

Askanie den *8 jan* 1921.

W² 172.09
38.21
2.-
212.30

Maxim mieu
Statens lantbruksingenjör.

Att sakägarne erhållit en med denna lika lydande räkning betyga:

Kronor kvitteras:

den 19.....