


Förslag till "utdikningsföretaget Tåvetorp år 1933,"

i Nättraby socken av Blekinge län; upprättat vid syne-


förrättning enligt vattenlagen år 1933 av:

Magnus Nicu.

Statens lantbruksingenjör.

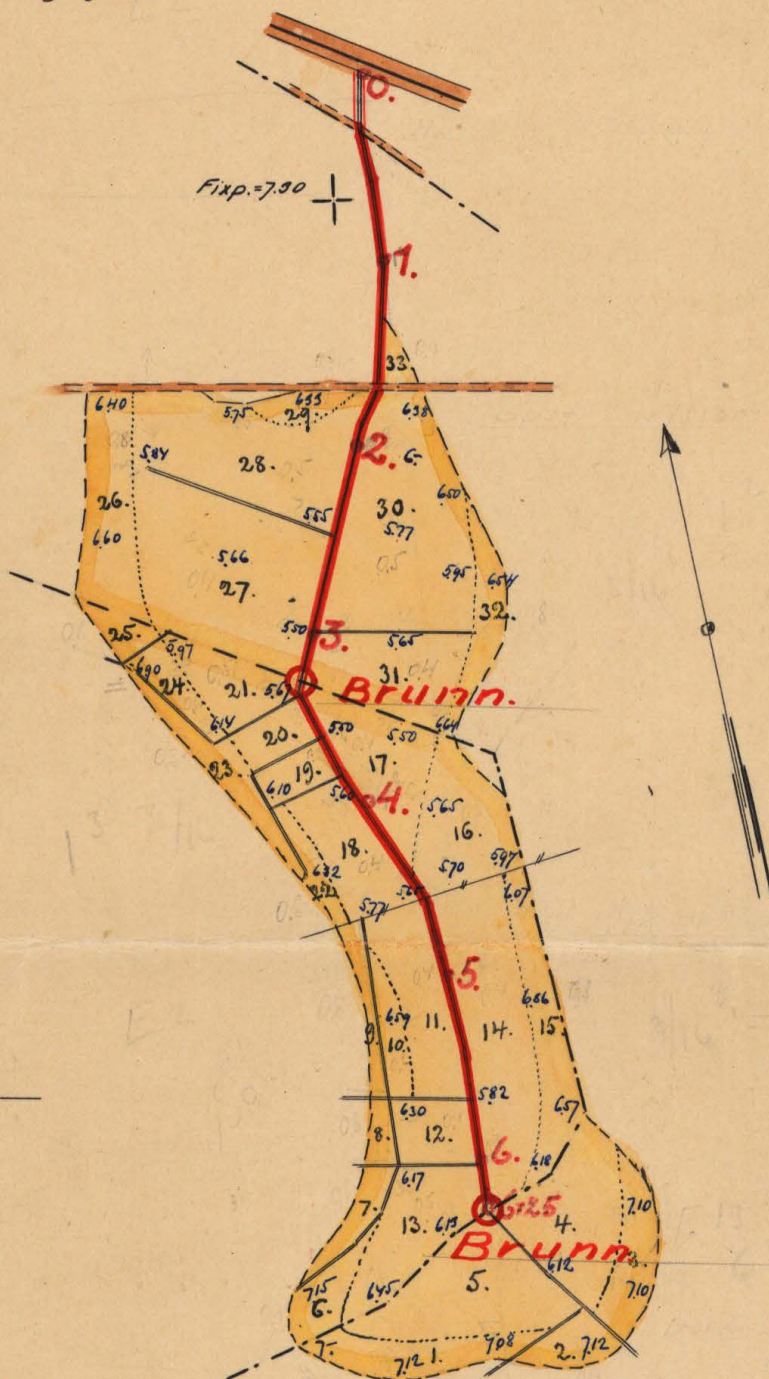


Förslag till kringmurning.

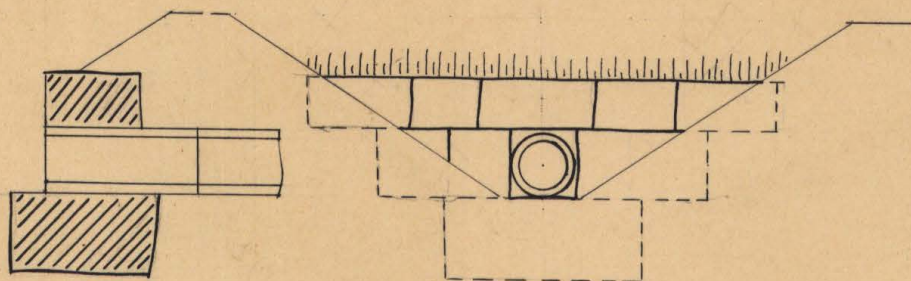


Skala 1/50.

Förslag till brunn.

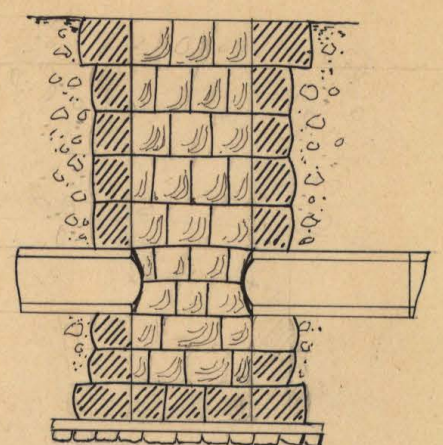

Skala 1/50.

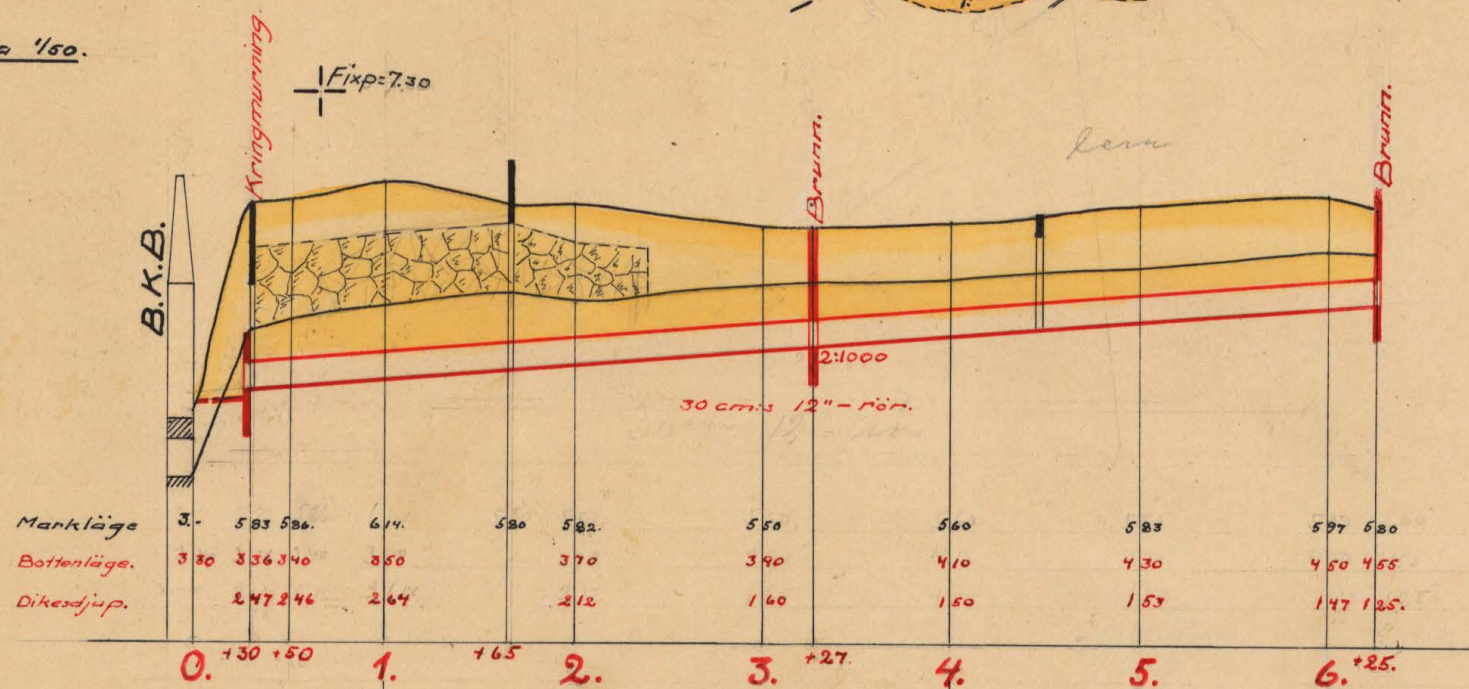

K

RITN.Nr 001

1-0646

Längdskala.

1:4000.

Höjd- och sektionsskala.

1:100.



Akt nr:
A646

AU\$A646

115

B258

IV. 81

K

A
1-0646

Kungl. Lantbruksstyrelsens
Kulturtekniska byrås arkiv

Handlingar rörande "utdikningsföretaget
Tävelorp år 1933," i Nättraby socken av
Blekinge län; upprättade vid syneförrättning enligt
vattenlagen år 1933 av:

Magnus Wixell.
Statens lantbruksingenjör.

1.

Protokoll för in sammanträ-
de mellan synaförbundet en-
ligt väderlagen i Täratorp
år 1933.

År 1933 den 16 augusti kl. 9 f.m. in-
ställes sig under tecken, statens lant-
budsinspektör, hos lantbrukaren Viktor
Johansson i Täratorp, för att på grund av
vederbörligt förhållande (bil. A.) kontrollera
synaförbundet enligt 7 kap. väderlagen
mellan utövning av väderlagets mark,
tillhörande hemmanen Täratorp och Skil-
linge i Västervik socken av Blåvinge län.

Delägarna i företaget hade i den för-
stämning stadgade ordning blivit kallade
att tillstådeskomma och hade på grund här-
av inställt sig följande personer, nämligen:

förbundsstyrelsen:

Viktor Johansson för $\frac{2}{16}$ nr. nr. 13 Täratorp,
och några delägare.

Olof Johansson för $\frac{485}{1152}$ nr. nr. 62 Skillinge,
genom K. R. Andersson anf. fullmakt (bil. B)

Torsten Gustafsson för $\frac{2}{16}$ nr. nr. 12 Täratorp och
Hjalmar Olsson " $\frac{1}{5}$ " nr. 1 Bonatorp.

Såsom gäster hade tillstådeskommit Viktor
Carlsson, Grönvick och Abram Andersson, Mi-
stus.

§ 1.

Det för under tecken utfördes förbundet
och kontrollera ifrågakommande förbundet upplästa.

§ 2.

Jär emot synemånen kunde ej vara sig
av dessa eller av delningarna i företaget
uttråas.

§ 3.

Lagn kunden emot företaget förefams, en-
ligt synemånets önsket ej.

§ 4.

Förstämningens medlemmar kunde i förväg tillit
verhetälla förändringen för företaget
af kunde med ledning av dessa uppgjort
preliminärt förslag till delaktighet, vilket
en förklarades de närvarande. Härvid an-
gavs det beräknade belopp, samt utdik-
ningsutgåenden beräknats, ävensom de
särskilda arbeten som ansågos bör ut-
föras för att utdikningen skulle fylla
det ansetta ändamålet.

§ 5.

Det skulle här antecknas, att synemå-
nen för sammanträdets början på
marken verhetallt jordvärderingen samt
andra uppgifter.

§ 6.

Sedan jordvärderingslängden blivit uträk-
nad meddelade förstämningens medlemmar de jor-
värden af båtstränderna, som beräknats
upplemmas såväl i företaget i sin hel-
het som i de särskilda fastigheterna,
ävensom de särskilda fastigheternas an-
delar i de beräknade utdikningskost-
naderna.

§7.

Det av Synemånen angående företaget angivna utlåtandet upplästes (bil. C.)

§8.

Synemånen uppdrog åt Viktor Johansson, Tärnaby, att utfärda beräkningar för val av stypelar för företaget.

§9.

Synemånen utsåg Viktor Johansson, Tärnaby till aktförvarare av till företaget hörande handlingar och ritningar, så såväl dessa under bearbetningen som hos honom tillgängliga för andra, som emellertid tagit del av dessamma.

§10.

Sedan alla frågor rörande företaget nu varit behandlade förklarades förutgången avslutad.

Tärnaby den 16 augusti 1900.

Kajmårn Wick.

Biträdnade gämnar:

Viktor Karlsson Abram Andersson

5

Kungl. Maj:ts
befallningshavande
i Blekinge län.
Landskansliet.

Bil. A.

Jd:m B. 5.
1930.



R e s o l u t i o n .

Översändes till statens lantbruksingenjör Magnus Wixell, som härigenom förordnas att lagligen verkställa ifrågavarande förrättning.

Karlskrona å landskansliet den 16 april 1930.

N. W. H. H. H.

[Signature]

Utan avgift.

75th 1930

Ink. till landstämman
i Karlskrona

den 14 APR. 1930

Fru

Kommungens Befallningshuvudsak. Blekinge
län.

Undertecknad får härmed vördsamt an-
hålla att vederbörlig försättningsman måt-
te försörjas att handlägga synförsättning/
enligt 7 kap. vattenlagen, i afseende för torr-
läggning av vattenståndet mark till-
hörande hemmanen Tävetorp, Skil-
linge och Buatorp i Kättersby socken av
Blekinge län.

Följande förtigheter af personer förenas
komma att beredas af följande, nämligen:
fröken Dorothea Johansson, Skillinge n:o 6,
Vilhelm Johansson, Tävetorp n:o 1, (So
Gustaf Karlsson, " " "
Hjelm Olsson, Buatorp n:o 1, or
S. Hållerström, Ägdestorp.

Tävetorp per Kättersby den 8 mars 1930.

Vilhelm Johansson.

Tullmakt för innehavaren att vid
sammanträdet i Järvetorp onsdagen den 16
Juni. Lära min talan och utöfva min
rösträtt. Öfverlåtande jag för giltigt vad
om budet, å mina vägnar lagligen gör
och låter

Skillinge den 15 Aug. 1933.

Dorothea Johansson

Egenskändiga namnteckningen berättas
av.

G. Wreberg

Selma Berg.

Bil C.

Utlåtande

avgivet vid synskrivning enligt
vattenlagen rörande "utdelningsfri-
taget Tåvetsrup år 1933" i Bättersby
socken av Blekinge län.

Förelagets ändamål.

Det ifrågavarande förelagset avser ut-
delning av en del till kommunen Tå-
vetsrup och Skillinge i Bättersby socken)
hörande, i hög grad vattenkläddade mar-
skar. För ändamålet av det avsedda änd-
målet efterfrågas, så att genom sanknings-
området ledande avloppsrör upptägas
till större djup än det som nu för närva-
rande innehar.

Avloppsområdet.

Sankningsområdet ingår ej i något av
de i kungl. kungörelsen den 13 april
1922 (nr 191) intagna nederbördsområdena.
Avloppet för det sommar utrymmet i en
bäck, som avbördar sitt vatten i Östersjön
mellan Grönadals och Bjärby ågar.)

Förberedande undersökningar, areal och dyg.

De vattenkläddade markerna hava
blivit i marken inntäta av avvägd
och innefattar den planhårta, som
bifogas detta utlåtande, alla de mar-
skarna, som med nu under vegeta-

linnviden rådande vattenstånd i av-
loppet ej kunna tilläggas till 1.2
meters djup.

I den utlåtandet bifogade beskriv-
ningen samt arealuträknings- och vär-
deringslängden finnas de särskilda ås-
figuren inom området närmare an-
givet. Av denna längd framgår, att
arealen av de vattenbindande markerna
uppgår till 8.44 hektar, utslutande
odlat jord.

Över det till uppgöring och fridgrävning
föreslagna avloppet har efter å marken
verkställda anläggningar, sektioneringar
och jordundersökningar profil blivit upp-
gjort, av vilken avloppets fallförmå-
den, jordvinn efter sträckningen samt
nuvarande dimensioner framgår. De di-
mensioner, till vilka avloppet vid den-
na syreförvättning blivit bestämt, att
upptagas, finnas även angivna å denna
profilering.

Hydrografiska utredningar och dimen-
sionsberäkningar.

Avloppsrikets nederbördsområde uppgår
till endast omkring ¹⁵⁰ (50) hektar, och bli-
ver på grund härav flodvattenmängden
obetydlig. Diket har därför föreslagits
att i egentlig mening med rår, vilka beräknats
för en flodvattenmängd av 1 sek.lit. per

kelatan av nederbördsområdet, motsvarande för övre delen av diket 35 sek. lit. och för nedre delen av detsamma 50 sek. lit. I ett relativt fall av 2:1000 kan utvinns efter dikesträckningen här det, enligt vanliga beräkningsgrunder, visat sig, att en rörledning med 30 cm:s (12") inre diameter erfordras för flodvattenmängdens bortförande.

Kostnader.

I den för företaget upprättade, utlåtandet bifogade kostnadsberäkningen äro alla de arbeten, som i denna synföreläggning blifvit bestämda att utföras, närmare specificerade. Kostnaderna för dessa arbeten hava blifvit beräknade till ett sammanlagt belopp av 3980.- kronor.

Ersätningar.

För jordupplåtelse och intrång skall till ägaren av hemmanet Nr 12 Brattarp, Hjalmar Olofsson, utgå ett belopp av 5.- kronor. I öfrigt skola några ersätningar ej utgå.

Bätkund genom företaget.

Jämlikt bestämmelserna i 7 kap. 22 § och 10 kap. 60 § vattenlagen hava styrelsen och nämnden verkställt upphandling av den genom företaget uppkommande biktanden och återfinnas såväl de särskilda

äzofigurernas, som de på de särskilda
fristigheterna belöpande andelarnas vär-
den före och efter den föreslagna utdela-
ningen, ävensom båtnadvärdena i den
föret angivna beskrivningen samt are-
aluträkningar och värderingslängden. En-
ligt denna längd utgår markens vär-
de före utdelningen 5379.60 kemor,
och efter utdelningen 10128.- kemor; vä-
rdet värderingen genom förslaget skul-
le komma att uppgå till 4748.40 kro-
nor.

Beträffande tillvägagångssättet vid
uppkartningen av den genom förslaget
uppkommande båtnaden kunde här an-
föras, att härvid härtill tagits till vä-
rdet jordens naturliga beskaffenhet, som
kultur- och fruktbarheten, belägenhet med av-
seende på andamingsmöjlighet, höjdläge
och andra förhållanden, som härvid kom-
mer inverka. De i beskrivningen för
de särskilda äzofigurerna angivna
höjdlägesgraderna hava bestämts med
ledning av särskildt uppgjort gradta-
bell.

Delaktighet i kostnaderna för för-
slaget utgående.

Hjälpen sådana förhållanden, som komma
föranleda förslaget upprättelse i sär-
skilda andelningar på sätt i 7 kap. 24 §

värdelagen sägs, förklign ej, at ej heller förklignen skäl för jämkning i delaktigheten enligt 7 kap. 26 § värdelagen, utan skall varje delägare i företaget, jämlikt bestämmelserna i 7 kap. 23 § värdelagen, taga del i kostnaderna för deltagarna i min av den biträdet hans mark därigenom beredes, dock med icke tagande av bestämmelsen i 7 kap. 27 § värdelagen, att delägare, som ej är sökande till företaget, ej är skyldig vidkommas större bidrag till kostnaderna för utdikningen, än som svarar mot värdet av den biträdet, hans mark därigenom beredes.

De särskilda delägarna i ^{delaktighet} kostnaderna för deras andelar i en särskild, till detta utlåtande hänande kostnadsfördelningslag, i vilken delaktigheten föras uträknat i procent.

Särskilda bestämmelser.

Beträffande företaget för synnerligen i öfrigt, jämlikt 10 kap. 62 at 67 §§ värdelagen bestämmas:

at företaget skall utöfas i överensstämmelse med det upprättade, nu föreliggande förslaget;

at den föreslagna ledningen skall utöfas av fullgjorda cementörer eller saltghäsnade herrar, ej sämre än kvalitet III;

att innan rören nedläggs dessamma skola
en vederbörande lantbrukssinganjör besik-
tiga och godkännas;

att samtliga med företaget förbundne an-
ben skola utbjudas till utfrående an-
tingen i offentlig entreprenaduktion
eller genom införande av anbud, såvida
ej överenskommande träffas om utfrående
på annat sätt;

att de förslagna dikehamnarna skola renas
minst tvänne gånger årligen och avlopps-
diken vid rörenyningen alltid källas fritt
från gräs och fröeröringar;

att företaget skole vara påbörjat innan
att så efter det denna förättning teget
ett sig laga kraft och vara brukt till full-
bordan före den 31 dec. 1936;

att allen i detta utlåtande intagna be-
stämmelser angående utfrående, delak-
tighet, ersättningar m. m. skola lända
till efterrättelse för företaget, såv.

att företaget skole benämnas: "utdiknings-
företaget Tärstorp år 1933".

Förordningsbestämmelser

Kostnaderna för denna förättning skole
jämbild 10 kap. 30, 79 och 80 §§ vadavseende
förshjuten av sökanden och fördelas mellan
delägarna i företaget i enlighet med den
för var och en beräknade delaktigheten
i kostnaderna för dessamma.

Besvärshänvisning

Besvär emot denna förordning må ingi-
vas till Söderbygdens vattenmyndighet, eller
Stockholm, inom sättils dagar efter
nedmätande dag. I besvären, som
skola ingivas i tre exemplar, skola
fullständigt upptagas klagandens alla
påståenden och skälen därtill och skola
till besvären fogas de handlingar, kla-
ganden vill åberopa för ändringsökan-
det. - I öfrigt hänvisas till 11 kap.
85 § vattenlagen beträffande besvär
ingivande.

Trätorp den 16 augusti 1933.

Magnus Nicell

Biträdda givna:

Lijer Karlson Abram Andersson

Beskrivning samt **arealuträknings-** och **värderings-**
längd över vattenskadad mark tillhörande "utdikningsföretaget
Tärvetorp år 1933", i Nätursby socken
av Blekinge län;

upprättade vid syneförrättning enligt vattenlagen år 1933.

F a s t i g h e t e r n a s				Ägofigurernas nummer & plankartan	Ägarnas namn, samt ägoslag m. m.
littera & plankartan	mantal	nummer	n a m n		
	435 1152	62	Skillinge		<u>Dorotea Johansson:</u>
				1	äker, beromylle på sandst. lerbak.
				2	" " "
				3	" " "
				4	" " "
				5	" " "
					Summa
	3/16	13	Timotej		<u>Viktor Johansson:</u> 500
				6	äker, beromylle på sandst. lerbak.
				7	" " "
				8	" " "
				9	" " "
				10	" " "
				11	" " "
				12	" " "
				13	" " "
				14	" " "
				15	" " "
				16	" " "
				17	" " "
				18	" " "
				19	" " "
				20	" " "
				21	" " "
				22	" " "
				23	" " "
				24	" " "
					Summa

A - r - e - a - l								Jordvärde per hektar vid fullständig torr- läggning	Före torrläggningen				Efter torrläggningen				Jordförbättring genom torrläggningen		
Åker, tomt o. dyl.		Äng och odlings- mark		Annan mark och landvinning		Impediment	Höjdlägesgrad		Jordvärde per hektar		Jordvärde per ägofigur	Höjdlägesgrad	Jordvärde per hektar		Jordvärde per ägofigur				
									kr.	kr.			öre	kr.		kr.			öre
har	ar	har	ar	har	ar	har	ar	kr.		kr.	kr.	öre		kr.	kr.	öre	kr.	öre	
	20							1200	09	1080	216	-	1-	1200	240	-	24	-	120
	12							1200	09	1080	129	60	1-	1200	144	-	14	40	120
	20							1200	09	1080	216	-	1-	1200	240	-	24	-	120
	39							1200	04	480	187	20	1-	1200	468	-	280	80	720
	45							1200	04	480	216	-	1-	1200	540	-	324	-	720
	136										964	80			1632	-	667	20	
	12							1200	09	1080	129	60	11-	1200	144	-	14	40	120
	10							1200	08	960	96	-	1-	1200	120	-	24	-	240
	05							1200	08	960	48	-	1-	1200	60	-	12	-	240
	09							1200	08	960	86	40	1-	1200	108	-	21	60	240
	09							1200	06	720	64	80	1-	1200	108	-	43	20	480
	34							1200	04	480	163	20	1-	1200	408	-	244	80	720
	17							1200	04	480	81	60	1-	1200	204	-	122	40	720
	32							1200	05	600	192	-	1-	1200	384	-	192	-	600
	60							1200	04	480	288	-	1-	1200	720	-	432	-	720
	28							1200	07	840	235	20	1-	1200	336	-	100	80	360
	33							1200	05	600	198	-	1-	1200	396	-	198	-	600
	35							1200	04	480	168	-	1-	1200	420	-	252	-	720
	28							1200	035	420	117	60	1-	1200	336	-	218	40	780
	09							1200	03	360	32	40	1-	1200	108	-	75	60	840
	10							1200	03	360	36	-	1-	1200	120	-	84	-	840
	20							1200	05	600	120	-	1-	1200	240	-	120	-	600
	07							1200	08	960	67	20	1-	1200	84	-	16	80	240
	16							1200	08	960	153	60	1-	1200	192	-	38	40	240
	10							1200	06	720	72	-	1-	1200	120	-	48	-	480
	384										2349	60			4608	-	2258	40	

Fastigheternas				Ägofigurernas nummer å plankartan	Ägarnas namn, samt ägoslag m. m.
littera. å plankartan	mantal	nummer	n a m n		
					Äreford
				25	Äker, termigilla på sandst. lerlit.
	3/16	12	Tämlarp		Summa
				26	Johan Gustafsson: Äker, termigilla på lerlit. sandst.
				27	" " "
				28	" " "
				29	" " "
				30	" " "
				31	" " "
				32	" " "
				33	" " "
					Summa

A - r - e - a - l								Jordvärde per hektar vid fullständig torr- läggning	Före torrläggningen				Efter torrläggningen				Jordförbättring genom torrläggningen	
Åker, tomt o. dyl.		Äng och odlings- mark		Annan mark och landvinning		Impediment	Höjdlägesgrad		Jordvärde per hektar	Jordvärde per ägofigur	Höjdlägesgrad	Jordvärde per hektar	Jordvärde per ägofigur					
har	ar	har	ar	har	ar									har	ar	kr.	kr.	öre
384										2349 60			4608 -	2258 40				
07								1200	0.8	960	67 20	1.-	1200	84 -	16 80	240		
391										2416 80			4692 -	2275 20				
34								1200	0.8	960	326 40	1.-	1200	408 -	81 60	240		
79								1200	0.4	480	379 20	1.-	1200	948 -	568 80	720		
60								1200	0.5	600	360 -	1.-	1200	720 -	360 -	600		
08								1200	0.8	960	76 80	1.-	1200	96 -	19 20	240		
81								1200	0.5	600	486 -	1.-	1200	972 -	486 -	600		
34								1200	0.4	480	163 20	1.-	1200	408 -	244 80	720		
17								1200	0.8	960	163 20	1.-	1200	204 -	40 80	240		
04								1200	0.9	1080	43 20	1.-	1200	48 -	4 80	120		
317										1998 -			3804 -	1806 -				

Tävlingsrapport för 16 augusti 1933.
Hajm. Nicell
Biljardspel genomförd:
Åke L. Lohman Herman Andersson

Sammandrag av förestående areal-

Fastigheternas				Ä - g - a - r - n - a - s n - a - m - n
littera & plankartan	mantal	nummer	n a m n	
	485/115A	62	Skillinge	Karsten Johansson
	3/16	13	Täretorp	Viktor Johansson
	3/16	12	"	Yon Gustafsson
				Summa
				Kjellman Olofson, Bräntorp
				+ Gustaf Carlsson, anten, Grönåhl
				Landtbr. Karl Gustafsson J.
				" Tran Gustafsson Täretorp
				Grönåhl: Viktor Carlsson, Grönåhl
				Appl. Andersson, Måls, Rydåhl
				Andersson, Skillinge
				avsed d 16 h. 9 fm l. 18 h. 10 fm
				Täretorp

uträknings- och värderingslängd.

	A - r - e - a - l								Jordvärde				Jordförbättring		Motsvarande procenttal
	Åker, tomt o. dyl.		Äng och odlingsmark		Annan mark och landvinning		Impedimenter		före torrläggningen		efter torrläggningen				
	har	ar	har	ar	har	ar	har	ar	kr.	öre	kr.	öre	kr.	öre	
		136							964	80	1632	-	667	20	141.05
såk.		391							2416	80	4692	-	2275	20	47.92
		317							1998	-	3804	-	1806	-	38.03
		844							5379.60		10128	-	4748	40	100.=-
Tjänstgör den 16 augusti 1903. Rayner Brink															
Biträdnade gränsmätningsman:															
Peter Karlsson Abraham Andersson															
den 22		8	40												

[illegible]

[illegible]

Kostnadsfördelningslämpt över "utdik-
ningsföretaget Tävetsorp år 1933", i Kåta-
raby socken i Blekinge län; upprättad ut
synsförklaring enligt vedtägelsen år 1933.

Fastigheternas			Ägarans namn.	Delaktighetsbel.	Bekänningskostnad.		Fördelningskostnad.	
marken	nummer	nummer			%	Kr.	ör	Kr.
HBS/1152	62	Skillinge	Davidson Johansson	14.05	559	19	33	24
3/16	13	Täveltorp	Wiktors Johansson soh	47.92	1907	22	113	37
3/16	12	"	Jön Gustafsson	38.03	1513	59	89	97
Summa				100.-	3980	-	236	58
Täveltorp den 16 augusti 1933.								
Karlsson								
Biträdnings givande:								
Victor Karlsson Herman Andersson								

Tävetsorp den 16 augusti 1933.

Magnus Nilsson

Biträdnings givaren

Wictor Nilsson

Akram Andersson

KALLELSE.

Fru Dorotea Johansson, Skillinge varder härigenom kallad
att själv eller genom befullmäktigat ombud tillstädeskomma
vid sammanträde, som är utsatt att äga rum hos lantbr. Viktor
Jonsson i Tåvetorp onsdagen den ¹⁶ aug. 1933 kl. 9 fm., rörande
utdikning av mark till Tåvetorp m. fl.

Vedeby, Torsfors den 29/7 33.

Magnus Wixell.

Statens lantbruksingenjör

Förestående kallelse är mig delgiven, vilket härmed erkännes:

Dorotea Johansson

Egenhändig underskriften bevittnar:

Lure Loh

K A L L E L S E.

Lantbrukaren Ivar Gustavsson, Tåvetorp
varder härigenom kallad, att ejulv eller genom befullmäktigat om-
bud tillståndsökomma vid sammanträde hos Viktor Jonsson i Tåvetorp
ons dagen den **16** aug. 1933 kl. 9 p. m. rörande
utdikningsföretag jämlikt 7 kap. vattenlagen inom hemmanen
Tåvetorp m. fl.

Vodeby, Torsfors den 29/7 1933

Magnus Wixell.

Förestående kallelse är mig delgiven, vilket härmed erkännes:

Ivar Gustavsson

Egenhändiga underskriften bevittnas:

Lars Loh

1	2	3	4	5	6	7
		Överfört				28,52
		Avvägning:				
a)	avvägning, längdmätning o. d. § 44, mom. 4	dagar	1	12,00	12 -	
b)	ytaavvägning, § 11, mom. 1, tariff IV					
	i öppen mark, medelantal	6 punkter pr har	har	8,40	0,50	4 20
	avvägda punkter		st.	52	0,03	1 56
	i annan mark, medelantal	punkter pr har	har			
	avvägda punkter		st.			
c)	begränsningskurva, § 11, mom. 2:					
	i öppen mark	km.	1,6	2,00	3 20	
	i annan mark	"		5,00		20 96
	Arealuträkning, § 13, tariff V, medelareal	25,5 ar,	st.	33	0,05	1 65
		har	8,40	0,10	84	2 49
	Ägobeskrivning, § 14, ägofigurer	st.	33	0,14		1 50
	Markvärdering,					
a)	uppskattning och värdering, § 44, mom. 5	dagar				
b)	gradtabell eller kurva, § 17, mom. 1,					
	för första kilometern av avlopps längd	km.			4 -	
	för övriga kilometer	st.		1,50		
c)	uträkning därmed av värde pr ytenhet, § 17, mom. 2 värdetal	st.	66	0,08	3 96	
d)	uträkning av förbättring eller försämring, § 18 ägofigurer	"	33	0,12	3 96	11 92
	Längdprofil § 20, längd skala 1:4000					
a)	uppritning enl. tariff VI, 1) nytt avlopp	km.		3,00		
	2) befintligt belopp ell. vall	"	0,63	3,50	2 21	
b)	antal ritningar	st.		3,00		2 21
	Töärsektion § 22, 1:100,					
	vid uppritning av endast befintlig eller ny sektion	"		0,15		
	" " " såväl " som " "	"	2	0,25	- 50	
	tillägg för m ² av våta sektionsarean vid h. v. y. nämligen för	"				
	"	"				
	"	"				50
	Hydrografisk utredning, § 24, grundbelopp	"			2 -	
	för vattenområdets areal	km. ²		0,02		
		ly	1/2			6 -
	Dimensionsberäkning, § 25,					
a)	för öppet avlopp, utan särskild beräkning	km.		3,50		
	tillägg för särskild beräkning av dimensionerna	"		1,00		
	" " våta sektionsarean vid h. v. y, 0,50 kr. pr m ²					
	nämligen m ² sektion på	"				
	" " "	"				
	" " "	"				
	" " "	"				
b)	täckt ledning, 1) inre diameter intill 20 cm.	"		6,00		
	2) " " över " "	"	1-	10,00		10 -
	Överføres					84 10

1	2	3	4	5	6	7
		Överfört				84 10
		Inritning å kartan av avlopp och vallar, § 27, grundbelopp			1 —	
		tillägg för varje cm. verkligt mått å kartan cm.	15	0,03	45	1 45
		Arbetsbeskrivning, § 28, 1:sta sidan			3 —	1
		tillägg för övriga sidor st.		2,00		3 —
		Kostnadsberäkning, § 29, nyanläggning km.		2,50		
		därjämte 25 öre pr m ² av våta sektionsarean vid h. v. y.				
		nämligen m ² sektion på				
		b) vid förändring av befintligt avlopp	1	4,00	4 —	
		därjämte 50 öre pr m ² av våta sektionsarean vid h. v. y.				
		lika som tillägget för dimensionsberäkningar				
		c) av kostnadsförslagets slutsumma 0,1 % (broar inberäknat)			3 98	7 98
		Förslag till bro- och trumbyggnad, §§ 34 och 36				
		1) Enkel bro och trumma. a) för ritarbetet			10 —	
		b) för detaljerad kostnadsberäkning km.			6 —	
		c) för grundförstärkning				
		2) Annan bro i två projektioner, a) för dimensionsberäkning		8,00		
		b för ritarbetet, teoretisk spännvidd m.		1,00		
		och för särskilt konstruerat landfäste st.		4,00		
		c) för kostnadsberäkning, teor. sp. v. m.		0,50		
		och för särskilt konstruerade landfästen st.		4,00		16 —
		Införande av höjdsiffror å plankartan, § 39	52	0,01		52
		Ersättningslängd, § 42, grundbelopp			1 50	
		för varje ersättningsbelopp st.		0,25		
		Utlåtande och betänkande, § 43	7	3,00		21 —
		Sammanträden och upprättande av protokoll, § 44, mom. 1, dagar	1	12,00		12 —
		Särskild utredning, § 44, mom. 2		12,00		
		Kostnadsfördelningslängds upprättande, § 44, mom. 14		12,00		3 50
		Utredning å länets lantmäterikontor rörande fastighetsgränser, jordregisternummer o. d. § 44, mom. 15 dagar	1/2	12,00		6 —
		Summa kronor				155 55
		Lösen för:				
		Kopia av plankartan, § 49,				
		1) 1:sta regalarket			7 —	
		övriga regalark		1,75		
		2) efter kartans skala och ägofigurernas medelareal, tariff VII,				
		skalan 1:4000, medelareal 255 ar ägofigurer st.	33	0,07	2 31	
		har	8 40	0,14	1 18	
		höjning för handkopia å ritpapper, 25 %			87	
		Överföres			11 36	

2.49
87

1	2	3	4	5	6	7
		Överfört			11 36	
		3) insättning av höjdlägestal..... st.	52	0,02	1 04	
		" " kanaler och diken, grundbelopp			1 75	
		tillägg för varje cm. verkligt mått å kartan, cm.	15	0,05	75	14 90
		Kopia av längdprofil, tvärsektioner samt förslag till broar och trummor å ritpapper, § 52.				
		1) enligt tariff VIII i skala 1:4000,				
		nytt avlopp km.		5,00		
		ändring av befintligt avlopp "	0.63	6,00	3 78	
		2) tvärsektioner, originalritningens belopp med ~~30 %~~ förhöjning			50	
		3) ~~broar och trummor~~ " " " ~~30 %~~ "			10 -	
		4) för varje med rubrik, skalor o. d. försett blad				
		längdprofilritningar st.		3,00		
		tvärsektions- och broritningar "		5,00		14 28
		nedsättning för kopia å kalkerväv 25 %				
		Avskrift av synehandlingarne, § 55	23	0,75		12 65
		Summa kronor				41 83
		Övriga förrättningskostnader,				
		Lösen av förordnandet jämte kommissionärsarvode				
		Annonskostnader ang. sammanträden				
		Inbindning av förrättningshandlingarne <u>2 u. (ullrigs)</u>				2 -
		Arvode till biträdande förrättningsmannen				
		" " " gode männen enligt egna räkningar.....				24 60
		Ersättning för hantlangning, materialier o. d. <u>3 dagar 4.20</u>				12 60
		Summa kronor				39 20
		Sammandrag.				
		Förrättningsmannens arvode				155 55
		Lösen för kopior och avskrift				41 83
		Övriga förrättningskostnader				39 20
		Summa kronor				236 58

Den, som icke åtnöjes med denna räkning äger, att inom tre månader från nedanstående dag klander därå anställa genom stämning till Östern häradsrätt.

Tänings den 16 aug 19 22.

Ståens lantbruksingenjör.

Att sakägarne erhållit en med denna lika lydande räkning betyga:

155.55
41.83
2.-

Ulfar Karlsson

Abraham Andersson

Kronor kvitteras:

199.38 g. bet.

den 19
Ulfar Karlsson = 3 x 20 6 km. = 120 + 8.- = 128
Abraham Andersson = 3. 22. 3. 3. = 6.60 + 8.- = 14.80
24.60