


Förslag till "Utdikningsföretaget Lillån genom
Alnaryd", i Tving socken av Blekinge län; upprät-

tat vid syneförrättning enligt vattenlagen år 1932 av:



Magnus Nilén.
Statens lantbruksingenjör.

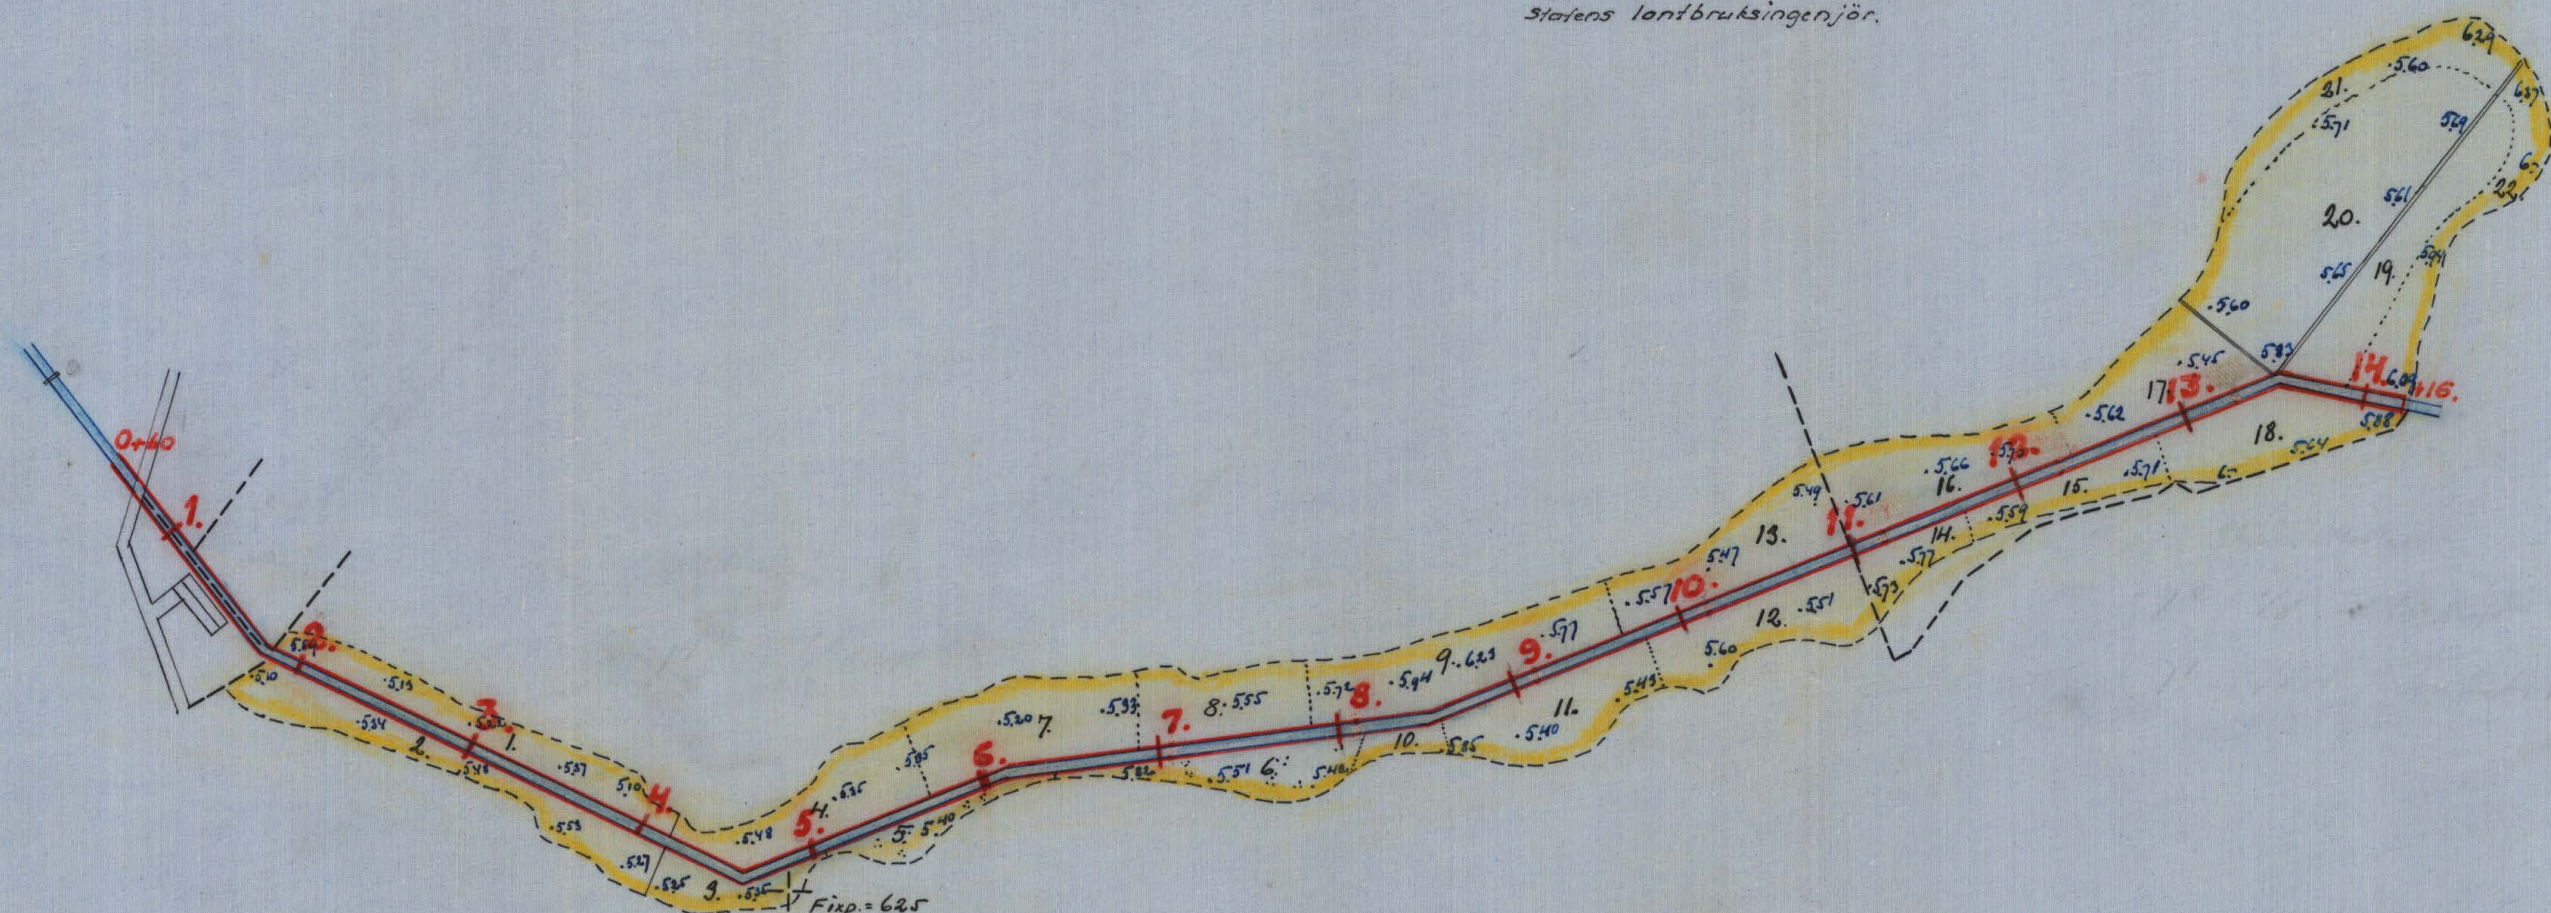

Längdskala.
100. 0 100. 200. 300 meter.
1:4000.


Höj och sektionsskala.
1 0 1 2 3 4 5 6 meter.
1:100.

Bestintlig bygdevägsbro.

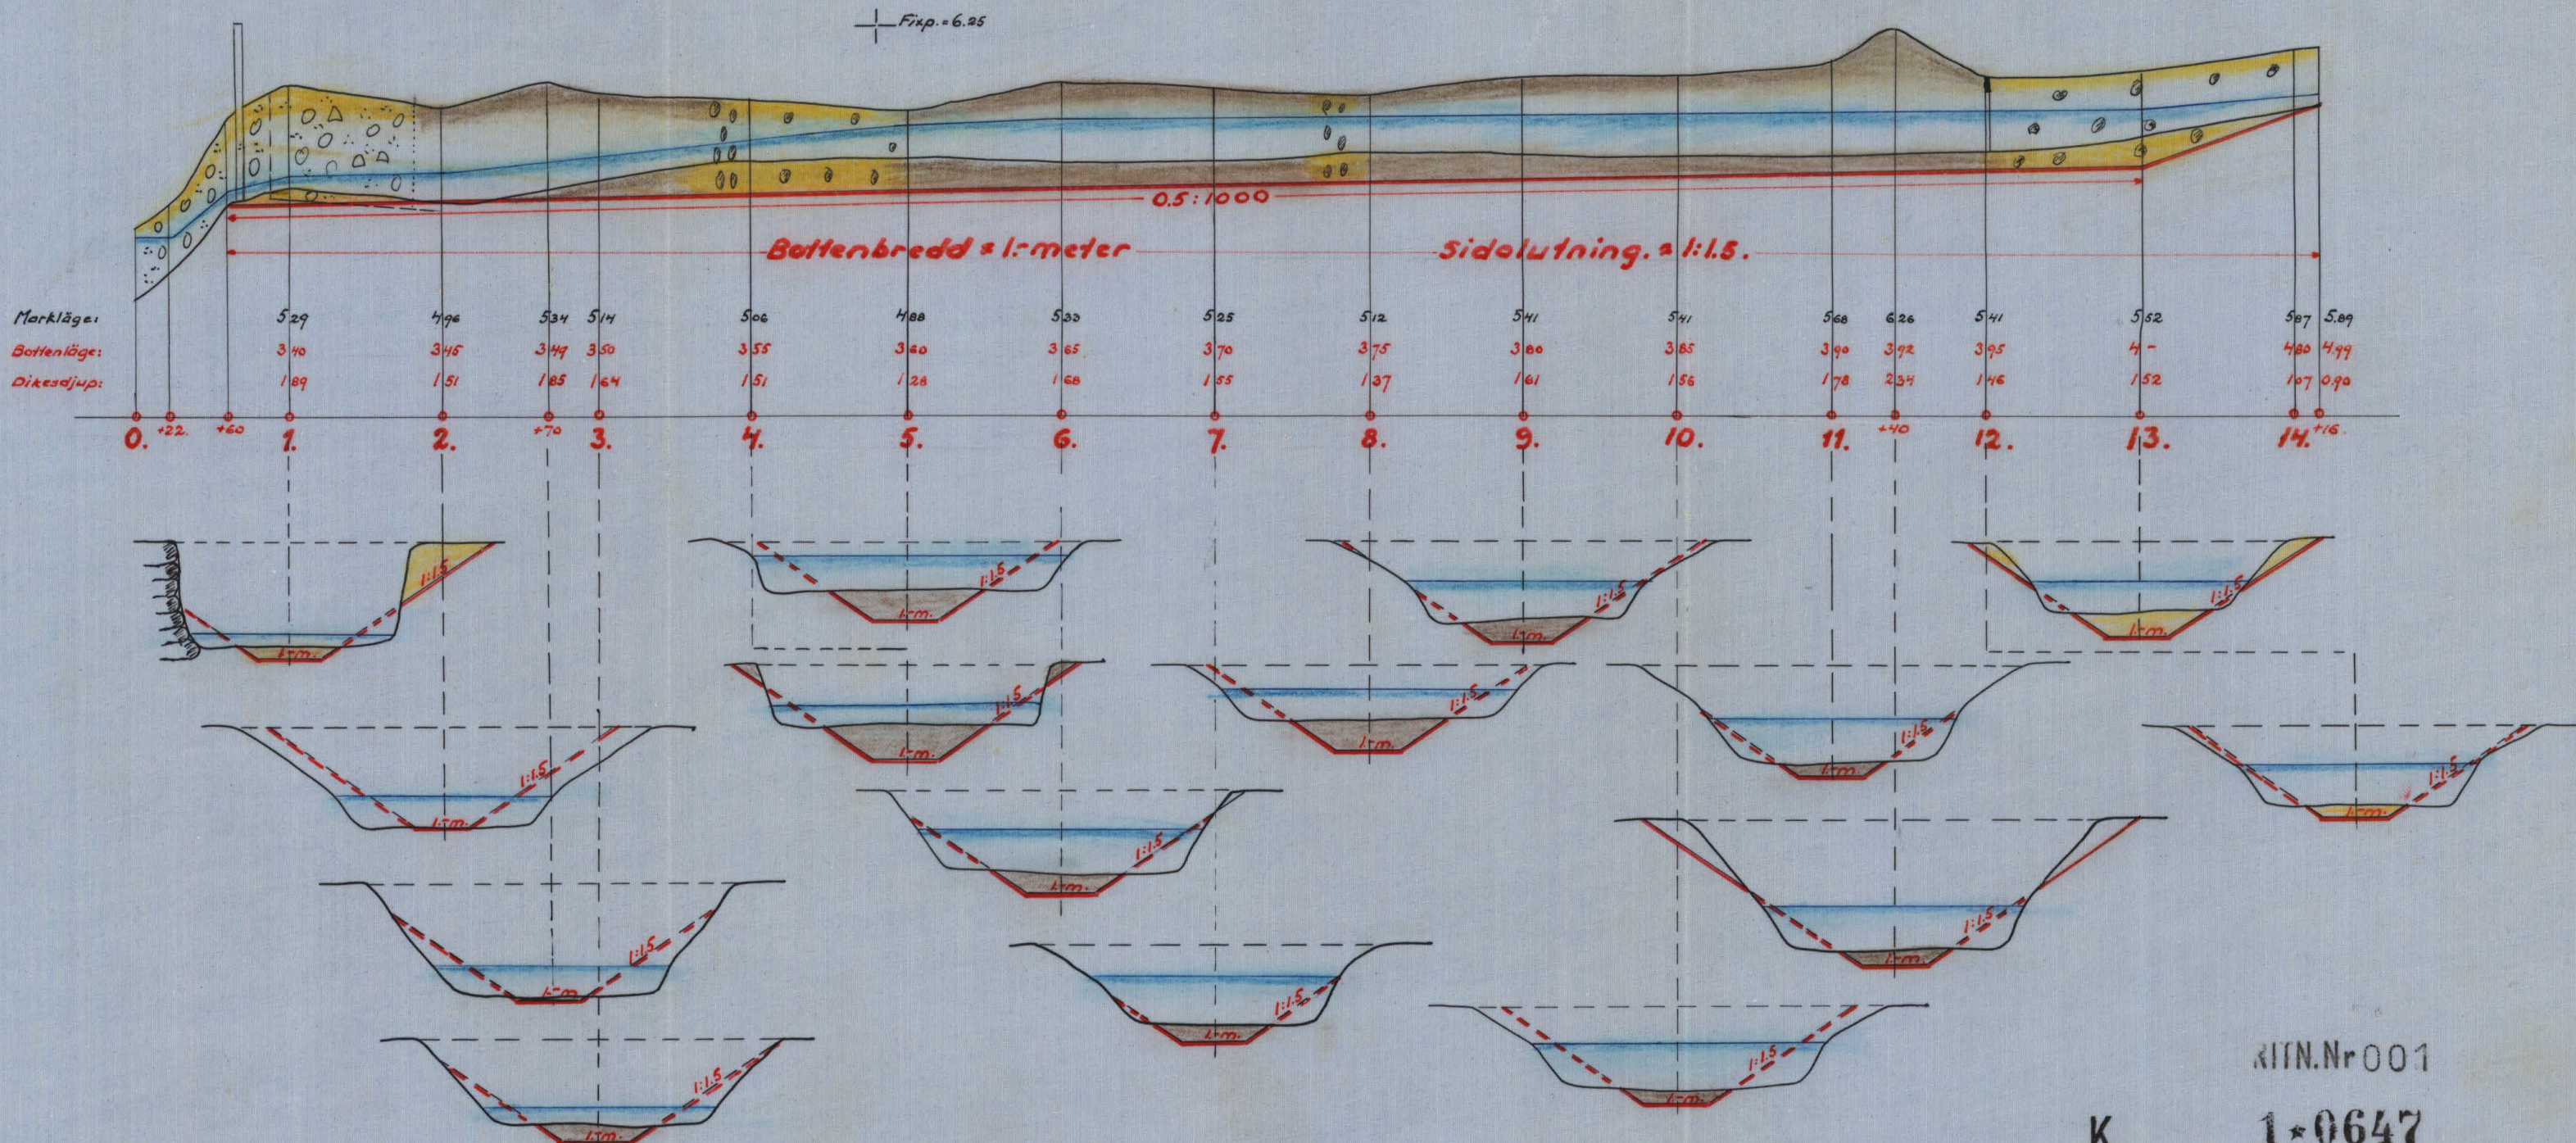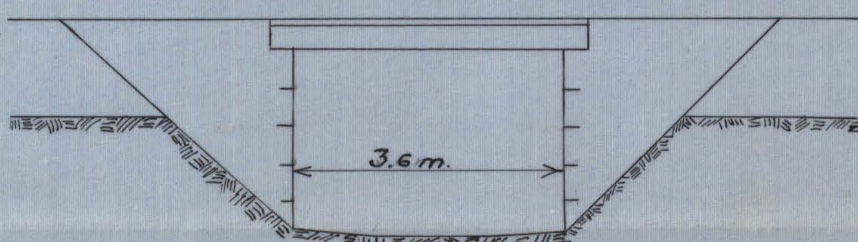

RITN.Nr 001

K 1-0647

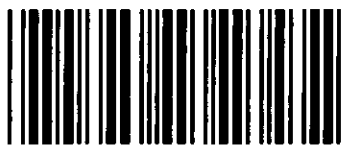

Akt nr:
A647

AU\$A647



114
B 259

I 78

Kungl. Lantbruksstyrelsens
Kulturtekniska byrås arkiv

A
K 1*0647

Handlingar rörande "Utdikningsföretaget
Lillön genom Alnaryd" i Tings socken av
Blekinge län; upprättade vid synförrättning enligt vot-
tenlagen år 1932 av:


Magnus Wixell.
Statens lantbruksingenjör.

N. O. 81

Inskr. i vattenb.

A. 30/12 1940

m 468

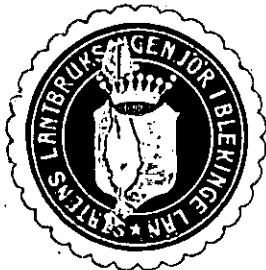

Innehåller 22 skrivna sidor.
Härtill hör 1 blad ritningar.

Protokoll för en sammankomst
 rörande syreförädlning ^{använda} rön.
 vårdnadsledning i Alnarp.

År 1932 den 30 juni kl. 10 f. m. instälde
 sig undertecknad, stulens lantbrukningsinspektör,
 hos lantbrukaren Fr. Aug. Nilsson i Alnarp,
 för att på grund av vederbörligt förordande (bil. A)
 handläggas syreförädlning rörande Turläggning
 av vårdnadsledade mark, tillhörande kommunen
 Alnarp, i Tings ruben av Blekinge län.

Delägarna i det ifrågakommande företaget hade i
 den för stämning ställda ordning blivit kallade
 att tillständerkänna att hade på grund härav
 följande personer infunnit sig, nämligen:

Fr. Aug. Nilsson	för	$\frac{541}{2048}$ m ²	nr 14	Alnarp	och
Oven Edv. Sköller	"	$\frac{1}{8}$	"	12	Dr. och
		$\frac{1}{8}$	"	1	Börnselboda

samt öfriga delägarna:

fil. kand G. Thörnefors för lägenheterna Alnarp
 nr 18 och 127 genom kand.

Laden Per Svensson fil. fullm. d. (bil. B) och
 fullm. Tor Borumby, ägare av lägenheterna
 Borumby.

Såsom gämnar hade inställt sig Olof Olson,
 Blåmönster och Albert Karlson, Skåne.

§ 1.

Det för undertecknad utfärdade förordnandet att
 handläggas ifrågakommande förädlning upplästes.

§ 2.

Jär emot dygnen kunde ej, vare sig av
dess eller av delägarna utdrägas.
§ 3.

Laga hinder emot företaget kunde ej, vare sig
av delägarna eller medhjälps liggande vid en ^{vad} ~~an~~
fins.

§ 4.

Förvaltningsmannen hade i förväg låtit verk-
ställa undersökningar för det ifrågakommande för-
taget och med ledning härav upprättat pre-
liminärt förslag till detsamma. Detta för-
slaget var de närvarande och dryftades av
dess. — Häreft anförde fabrikens förvaltnings-
man förbehåll sig den rätts beträffande
det länslösa bålet. tillhörande utvärderingen,
som han genom köp av länslösa bli-
tillförsäkras. — Det upplystes av förvaltnings-
mannen, att skibbet för det ifrågakommande fallet,
vilket är belagt 60 meter under den given det
till upprättning förslaget avläppt, den s. k.
Lillån, belagde byggnaden, intager höjdet
3,- meter över det för anläggningen svår
avallplanet, och att bottenhöjden för nämnda
byggnaden var även en är 3.40 meter. Företaget
kom således ej ha någon som helst inverkan
på ifrågakommande fall, sådant detta nu befinns
vara.

§ 5.

Dygnen bevisar sig — att på fallet
för att verkställa vidiga ändringar och öfriga
upprättningar under företaget, och skulle som
närvarande förtäta efter hvar konst.

§6.

Efter återkomsten för fullt utvärderades beträffande de frågor, som skulle komma att förberedas genom utvärderingsföretaget och justerades jämväl kostnadsberäkningen för detta. Resultatet av utvärderingarna delgavs nu deltagarna.

§7.

De deltagarna i företaget endast är två eftersom ej styrelsen för företaget.

§8.

Synermanen uttogs landstingsmannen Fr. Aug. Nilsson, Almqvist till skiljeförvarare af skolan till företaget rörande handlingarna af rättingar under bevakningstiden. Han har varit tillgängliga för svar, som ännu ganska den eller tagna avskrift därav.

§9.

Sedan förklarade följande nu var genomgången uppläste förväningsskannan det en synerman angående utlåtandet. (bil C.)

§10.

Förutningen förklarades nu avslutad.

Almqvist den 20 juni 1932.

Kajanus Moll.

Biträdande gästerna:

Olof Olsson, Albert Carlsson

Jdm B. 10/1931

39

nr. 11 landskrona 56
i Karlskrona
den 9 JUN 1931

Bil. A.

Till

Kommungens Befallningshavande i Blekinge län

R.E.S.O.L.U.T.I.O.N.

Översändes till statens lantbruksingenjör Magnus Wixell, som härigenom förordnas att lagligen verkställa ifrågavarande förrättning.

Karlskrona å landskansliet den 15 juni 1931.

På länsstyrelsens vägnar:

Knut Nilsson

W. W. W.

J. G. Rindqvist

Underlåtenhet för kännat värdnads anställe att betinga
person måtte förordnas att kommande omförfattning
enligt 7 kap. värdnads för tilläggning av vatten-
skadet mark, tillhörande Alnaryds by, i Tings-
nålen av Blekinge län.

Följande förtigheter förordnas komma att betinga
av företaget nämnda:

Alnaryds nr. 1, 1/8 mte, ägare Sven Möller,

" " 54/2048 " Fr. Aug. Nilsson,

" " avskrift Frithen, " Joh. Pettersson staden av

Alnaryds kyrkostation, " Tor. Danberg.

Alnaryds den 6 juni 1931

Fr. Aug. Nilsson

Sven. Edv. Möller

Fr.

Bil. B.

Fyllmärke

för min vägen, handl. Per Svensson,
Alnaryd, om vid synförrättning
hos landstingsman P. Aug. Nilsson
den 30 juni 1932 för min talan.

Stockholm den 27 juni 1932.

Gunnar Thänefors.

Benämntas:

E. Hartman, A. L. Hartman
Solmenågen 119.
Stockholm.

U T L Å T A N D E

avgivet vid syneförrättning enligt vattenlagen rörande
"utdikningsföretaget Lillån genom Alnaryd" i Tvings sock-
ken av Blekinge län.

F ö r e t a g e t s ä n d a m å l.

Det ifrågavarande företaget avser torrläggning av en
del till hemmanet Alnaryd i Tvings socken hörande vatten-
skadade marker.. För ernående av det avsedda ändamålet er-
fordras att den genom och från sankmarksområdet ledande s.
k. Lillån gives större djup än detta vattendrag för närva-
rande innehar.

N e d e r b ö r d s o m r å d e.

Sankmarksområdet ingår i Nättrabyåns nederbördsområde,
vilket i kungl. kungörelsen den 13 april 1922 /n:r 191/ fin-
nes intaget under n:r 81.

F ö r b e r e d a n d e u n d e r s ö k n i n g a r.a r e a l o c h d y l i k t.

De vattenskadade markerna hava tidigare blivit av då-
varande lantbruksingenjören E. W. Ewe å. marken inmätta och
innefattar den av honom upprättade plankartan alla de områ- X

(2)

17

CP

6.

betydande sjön Alljungen, vars areal utgör omkring 160 hektar. Hela sjöarealen inom nederbördsområdet utgörs av 7,2 % av detsamma. Flodavrinningen i Lillån har aldrig överstigit 40 sek. lit. per km² och uppgår således flod- och vattenmängden till högst 2.- m³/sek.. - Med ledning härav har de dimensioner bestämts till: bottenbredd = 1.- meter och sidolutningen = 1:1,5. Djupet har bestämts dels med hänsyn till de vattenskadade markernas torrlägningsbehov och dels med hänsyn till flodvattenavrinningen och framgår detsamma av profilen över så sträckan. Med de angivna dimensionerna kommer vattendjupet i ån ej att överstiga 1,25 meter. - Om broar anordnas över vattendraget böra vattenöppningarna för dessa, som desamma utföras med lodräta sidor, givas en bredd av minst 2,4 meter och en höjd av minst 1,3 meter.

K o s t n a d e r .

I den för företaget upprättade, utlåtandet bifogade kostnadsberäkningen äro alla de arbeten, som vid denna synförrättning blivit bestämda att utföras, närmare specificerade. Kostnaderna för dessa arbeten hava blivit be-

räknade till ett belopp av 1470.- kronor.

E r s ä t t n i n g a r .

För jordupplåtelse till åsträckans utvidgning skola

ersättningar utgå i enlighet med en särskild utlåtande

bifogad jordersättningslängd. Då åns dagbredd i befintligt

skick är tillräcklig utgör sammanlagda beloppet av dessa

jordersättningar endast 24.- kronor.

B å t n a d n a g e n o m m e n . af översettningarna

Jämlikt bestämmelserna i 7 kap. 22 § och 10 kap. 60 §

vattenlagen hava synemännen verkställt uppskattning av den

genom företaget uppkommande båtnaden, och återfinnas såväl

de särskilda ägofigurernas, som de på de särskilda fastig-

heterna belöpande andelarnas värden före och efter den fö-

reslagna utdikningen, ävensom båtnadsvärdena i den förut an-

givna beskrivningen samt arealuträknings- och värderingsläng-

den. Enligt denna längd utgör markernas värde före torrlägg-

ningen 6474,40 kronor och efter torrläggningen 8912.- kronor,

vadan värdeökningen genom företaget skulle komma att uppgå

till 2437,60 kronor.

Beträffande tillvägagångssättet vid uppskattningen hava

den genom företaget uppkommande båtnaden torde böra anföras, att härvid hänsyn tagits till såväl jordens naturliga beskaffenhet, som lutningsförhållanden, belägenhet med avseende på avdikningsmöjligheter, höjdläge och andra förhållanden, som härvid kunnat inverka. De i beskrivningen för de särskilda ägofigurerna angivna höjdlägesgraderna hava bestämts med ledning av särskilt upprättad gradtabell.

Delaktighet i kostnaderna för
företagets utförande.

Kostnaderna för företaget skola jämlikt bestämmelserna i 7 kap. 23 § vattenlagen fördelas mellan delägarna i mån av värdet å vars och ens båtnad, sådan denna återfinnes i den förut angivna värderingslängden. En särskild kostnadsfördelningslängd har därjämte blivit uppgjord enligt här anförda grunder.

Särskilda bestämmelser.

Beträffande företaget få synemännen i övrigt, jämlikt 10 kap. 62 och 67 §§ vattenlagen bestämma:

att företaget skall utföras i överensstämmelse med det upprättade, nu föreliggande förslaget;

q

9 att jord, som uppkastas ur ån, skall, där jordägaren ej vill tillgodogöra sig densamma, fördelas på ömse sidor om vattendraget och uppläggas minst 1 meter från kanten samt givas samma sidolutning, som blivit bestämd för intilliggande avlopp.

För jordupplag må respektive jordägare, där de så fordra, jämlikt 7 kap. 5 § vattenlagen åtnjuta ersättning och skall, i brist av åsämjande, ersättningen bestämmas enligt lagen om skiljemän;

att samtliga med företaget förenade arbeten skola utbjudas till utförande antingen å offentlig entreprenadauktion eller genom infordrande av anbud, såvida ej överenskommelse träffas om utförandet på annat sätt;

att rensningar av ån skola företagas så ofta detta visar sig behöfligt och behöfligheten av dylik åtgärd styrkes genom två ojäviga personers utsago; dock skola rensningar verkställas minst vart tredje år;

att företaget skall vara påbörjat inom ett år efter det denna förrättning vunnit laga kraft och vara bragt till fullbordan före den 31 december 1934;

0

att alla i detta utlåtande intagna bestämmelser angående utförande, delaktighet, ersättningar m. m. skola lända till efterrättelse för företaget, samt att företaget skall benämnas "utdikningsföretaget Lillån genom Alnaryd".

F ö r r ä t t n i n g s k o s t n a d e r n a .

Kostnaderna för denna förrättning skola jämlikt 10 kap. 30, 79 och 80 §§ vattenlagen erläggas av sökandena och fördelas mellan dessa i enlighet med den för var och en beräknade delaktigheten i kostnaderna för företaget.

B e s v ä r s h ä n v i s n i n g .

Slutligen få synemännen meddela, att besvär emot denna förrättning må ingivas till Söderbygdens vattendomstol, adress Stockholm, inom sextio dagar efter nedanstående dag. I besvären, som skola ingivas i tre exemplar, skola fullständigt upptagas klagandens alla påståenden och skälen därtill och skola till besvären fogas de handlingar, klaganden vill åberopa till stöd för ändringssökandet. - I övrigt hänvisas till 11 kap. 85 § vattenlagen beträffande besvårs ingivande.

Alnaryd den 30 juni 1932.

Kajm. Mäkelä

Biträdande godemän:

Olof Olsson

Carlson

1940-1941

1942-1943

1944-1945

1946-1947

1948-1949

1950-1951

1952-1953

1954-1955

1956-1957

1958-1959

1960-1961

1962-1963

1964-1965

1966-1967

1968-1969

1970-1971

1972-1973

1974-1975

1976-1977

1978-1979

Beskrivning samt arealuträknings- och värderings-
längd över vattenskadad mark tillhörande "utdikningsföretaget
Lillaån genom Alnarp", i Törings
parham av Blekinge län;

upprättade vid syneförrättning enligt vattenlagen år 1932.

Fastigheternas				Ägofigurernas nummer & plankartan	Ägarnas namn, samt ägoslag m. m.
littera & plankartan	mantal	nummer	n a m n		
	541 2048	14	Alnarp		Frans Aug. Nilsson: sök
				1	äker, härtorjont på mörkblått
				2	
				3	
				4	
				5	
				6	
				7	
				8	
				9	
				10	
				11	
				12	
				13	
					Summa
	1/8	12	Alnarp		Ivan Möller: sök
	1/8	11	Brinkeby	14	äker, härtorjont på mörkblått
				15	
				16	
				17	
				18	
				19	
				20	
				21	
				22	
					Summa

A - r - e - a - l								Jordvärde per hektar vid fullständig torr- läggning	Före torrläggningen				Efter torrläggningen				Jordförbättring genom torrläggningen	
Åker, tomt o. dyl.		Äng och odlings- mark		Annan mark och landvinning		Impediment			Höjdlägesgrad	Jordvärde per hektar	Jordvärde per ågofigur		Höjdlägesgrad	Jordvärde per hektar	Jordvärde per ågofigur			
har	ar	har	ar	har	ar	har	ar	kr.		kr.	kr.	öre		kr.	kr.	öre	kr.	öre
	45							1000	0.8	800	360	-	1.-	1000	450	-		
	50							1000	0.9	900	450	-	1.-	1000	500	-		
	18							1000	0.7	700	126	-	1.-	1000	180	-		
	40							1000	0.7	700	280	-	1.-	1000	400	-		
	15							400	0.6	240	36	-	1.-	400	60	-		
	28							400	0.7	280	78	40	1.-	400	112	-		
	55							1000	0.6	600	330	-	1.-	1000	550	-		
	35							1000	0.7	700	245	-	1.-	1000	350	-		
	59							1000	0.8	800	472	-	1.-	1000	590	-		
	07							1000	0.7	700	49	-	1.-	1000	70	-		
	43							1000	0.6	600	258	-	1.-	1000	430	-		
	43							1000	0.7	700	301	-	1.-	1000	430	-		
	59							1000	0.6	600	354	-	1.-	1000	590	-		
4	97										3339	40			4712	-	1372	60
	17							1000	0.7	700	119	-	1.-	1000	170	-		
	24							1000	0.7	700	168	-	1.-	1000	240	-		
	49							1000	0.7	700	343	-	1.-	1000	490	-		
	44							1000	0.7	700	308	-	1.-	1000	440	-		
	43							1000	0.8	800	344	-	1.-	1000	430	-		
	47							1000	0.7	700	329	-	1.-	1000	470	-		
	120							1000	0.7	700	840	-	1.-	1000	1200	-		
	37							1000	0.9	900	333	-	1.-	1000	370	-		
	39							1000	0.9	900	351	-	1.-	1000	390	-		
4	20										3135	-	1		4200	-	1065	-

[illegible]

[illegible]

Sammandrag av förestående areal-

[illegible]

Kostnadsberäkning över "utdikningsföretaget Lill- ån genom Alnaryd", i Trings socken av Blekinge län;

upprättad vid syneförrättning enligt vattenlagen år 1932.

Dagsverkspris: 5.- kronor.

Läge	Längd i meter	Arbete, jordmån, materialier m. m.	Antal	å kronor	Kostnad		Summa	
					kr.	öre	kr.	öre
0+60-14+16 1356		Grävning af och bortföring af dy och sand, här af var leir, samt stenar i en- staden ställen, inber. bukar, m ³	750	1.75	1312	50	1312	50
		Insättning af jord till vatten- byggs utvidgning, enligt för- skild jordansättningsplan					24	-
		För utförda arbeten, ledning af tillagen under arbetets utförande samt fördröjningar tilläggas enligt 10% af förutskatta ar- betslöshet					133	50
		Summa					1470	-
		Alnaryd den 30 juni 1932. Rayner Nicell						

[illegible]

Avloppskanalens benämning eller littera	Avvägningspunkt	Avstånd från föregående avvägningspunkt	Avloppskanalens				Anmärkningar
			djup	bottenbredd	dagbredd	sidolutning	
<u>Grävningsstabell över "utdräkningsfri stiget Lillån genom Almaryst", i Färings socken av Blekinge län; uppmätt vid synskrifttagning enligt vattenlagen år 1932.</u>							
	0+60	-					Rennings till lön.
	+65	5	1.60	1.-		1:1.5	Bygderäpplar, 3.6 m. bred vatten-
	1°	35	1.89	"	5.3	"	öppning; bibelilles ofstämmt
	+80	80	1.60	"	4.5	"	Räning, i strökan mellan lön af 1+80 bibelilles den be-
							fristliga stenåteringen i vatten-
							dröps vänstra kant; utdrä-
							ning i högra kanten.
	2°	20	1.51	"	5.5	"	De angivna dagbredder äro min-
	+70	70	1.85	"	6.6	"	nimskredder.
	3°	20	1.64	"	5.9	"	
	4°	100	1.51	"	5.5	"	
	+60	60	1.40	"	5.2	"	Krök. Fjerpunkt, belägen 12
	5°	40	1.28	"	4.9	"	m. till vänster från dikes i
	6°	100	1.68	"	6.1	"	4+80, ligger 6.25 m. öfver jern-
	7°	100	1.58	"	5.7	"	fröskaplanet.
	8°	100	1.37	"	5.1	"	
	9°	100	1.61	"	5.8	"	
	10°	100	1.56	"	5.7	"	
	11°	100	1.78	"	6.3	"	Räning i 10+80.
	+40	40	2.34	"	8.5	"	
	12°	60	1.46	"	5.4	"	

Avloppskanalens benämning eller littera	Avvägningspunkt	Avstånd från före- gående avvägnings- punkt m.	Avloppskanalens				Anmärkningar
			djup	bottenbredd	dagbredd	sidolutning	
	130	100	1.52	1.-	5.6	1:1.5	Brytning i bottenlinjen.
	140	100	1.07	.	4.2	.	
	+16	16	0.90	.	3.7	.	
Kedans för bygdsvägen borttagis en del stenar. Vattenloppets dykret är i allmänhet tillräckligt; det framgår av dimensionerna den densamma belämn utdrögas. Dikesjorden fördelas på ömse sidor om diket af upp- lägges minst 1-meter från vattenloppets kant. Vid upp- läggningen givas jordvallarna samma slant som belänt bestämt för intilliggande vattenlopp, d. v. s. 1:1.5. - Det anmärks att i grävingsarbetet är utbräddat borttagande av buskar i äns kanter. Årsmåttet den 30 juni 1932. Magnus Brühl.							

Jordsättningstängd för "utdiknings-
företaget Lilla genom Årån" i Trings so-
ken av Blekinge län; uppmätt vid synföreläggning
enligt rättslagen år 1932.

Fastigheternas			Ägarnas namn	Areal	i kronor	ersättning		summa ersättning	
antal	nummer	namn		ar		kr.	öre	kr.	öre
av.	127	Årån	<u>Gunnar Thörnqvist:</u> i st. 0+69 - 1+12	0.6	20.-	12	-	12	-
av.	18	Årån	<u>Gunnar Thörnqvist:</u> i st. 1+12 - 1+80	0.6	20.-	12	-	12	-
Summa								24	-

Skuggat den 20 juni 1932.

Utskrifts utskrift:

Östergötlands län:

Olof Olsson

Albert Carlsson

Kostnadsfördelningsskicka för "utdik-
ningsföretaget Lillån genom Ålmyrd" i Torings
socken av Blekinge län; upprättad vid synförrättning
enligt vattenlagen år 1932.

Fastigheternas			Ägarnas namn		Beläggshöjst.	Vattenlovedings- kostnad		Fördelnings- erhöjning.	
antal	nummer	namn				kr.	öre	kr.	öre
541/2049	14	Ålmyrd	Frans Aug. Nilsson	örk.	56.31	827	76	126	19
1/8	12	d.	Sven Möller	sök.	43.69	642	24	97	91
1/8	1	Brinkstede	Summa		100.-	1470	--	224	10

Ålmyrd den 30 juni 1932
Magnus Nilsson

Biträde givare

Olof Olsson

Carlson

K A L L E L S E.

Kandidaten Gunnar Törnefors, Solnavägen 119, Stockholm,
vänder härigenom kallad att själv eller genom lagligen be-
fullmäktigat ombud tillstädeskomma vid sammanträde, som är
utsatt att äga rum hos lantbrukaren Fr. Aug. Nilsson i Al-
naryd torsdagen den 30 innev. juni kl. 10 f. m. rörande sy-
neförrättning enligt 10 kap. vattenlagen.

Vedeby, Torsfors den 20 juni 1932.

Magnus Wixell.

Statens lantbruksingenjör.

Förestående kallelse är mig delgiven, vilket härmed
erkännes:

G. Törnefors.

Egenhändiga underskriften bevittnar:

E. Hartman A. L. Hartman
Solnavägen 119.
Stockholm.

Anhålles att ovanstående kallelse, sedan den av Eder
blivit försedd med bevittnad underskrift, måtte till mig
återsändas.

Magnus Wixell.

K A L L E L S E.

Lantbrukaren Sven Möller, Alnaryd,
varder härigenom kallad att själv eller genom lagligen be-
fullmäktigat omöda tillståndeskomma vid sammanträde, som är
utsatt att äga rum hos lantbrukaren Fr. Aug. Nilsson i Al-
naryd torsdagen den 30 innov. juni kl. 10 f. m. rörande sy-
nreförrättning enligt 10 kap. vattenlagen.

Vedsby, Torskörs den 20 juni 1932.

Magnus Lixell.

Statens lantbruksingenjör.

Förestående kallelse är mig delgiven, vilket härmed
erkännes:

Henrik Häger

Vgenhändiga underskriften bevitnar:

Fr. Aug. Nilsson

Elisabeth Lixell

K A L L E L S E.

Lantbrukaren Frans Aug. Nilsson, Alnaryd,
varder härigenom kallad att själv eller genom lagligen be-
fullmäktigat omoud tillstädeskomma vid sammanträde, som är
utsatt att äga rum hos lantbrukaren Fr. Aug. Nilsson i Al-
naryd torsdagen den 30 innev. juni kl. 10 f. m. rörande sy-
neförrättning enligt 10 kap. vattenlagen.

Vedeby, Torskors den 20 juni 1932.

Magnus Wixell.

Statens lantbruksingenjör.

Förestående kallelse är mig delgiven, vilket härmed
erkännes:

Fr. Aug. Nilsson

Egenhändiga underskriften bevitnar:

Edla Petersen

Margda Petersen

K A L L E L S E.

Fabrikör Tor Brunberg, Tving,
varder härigenom kallad att själv eller genom lagligen be-
fullmäktigat ombud tillstädeskomma vid sammanträdde, som är
utsatt att äga rum hos lantbrukaren Fr. Aug. Nilsson i Al-
naryd torsdagen den 30 innov. juni kl. 10 f. m. rörande sy-
neförrättning enligt 10 kap. vattenlagen.

Vedeby, Torsfors den 20 juni 1932.

Magnus Wixell.

Statens lantbruksingenjör.

Förestående kallelse är härmed delgiven, vilket härmed
erkännes:

Egenhändiga underskriften bevittnar:

Almström

ARVODESRÄKNING

för laga syneförrättning angående "utdikningsfästets Lilla ämmen
Almström", i Trings socken av Blekinge län;

upprättad enligt nedanstående §§ i lantbruksingenjörstaxan av den ^{27 juni 1920} ~~31 december 1920~~.

År och månad	Dag	A r b e t e	An- tal	å kr.				
					Kr.	öre	Kr.	öre
1	2	3	4	5	6		7	
		Kallelser och kungörelser, § 5, ... st.	7	0,50			3	50
		Ägomätning: 1:4000, §§ 6—9, ...						
		a) för mättningsområdets gränser enl. tariff I, ...						
		1) i åker, raklinje km.		1,50				
		krokinje "		3,00				
		i annan mark, raklinje "		3,00				
		krokinje "		6,00				
		2) för strandsträckor utefter sjö o. vattendrag med bredd över 15 m.						
		i åker, raklinje km.		3,00				
		krokinje "		5,00				
		i annan mark, raklinje "		5,00				
		krokinje "		11,00				
		3) för strandsträckor utefter mindre vattendrag, bredd 10—15 meter						
		i åker, raklinje "		1,00				
		krokinje "		2,00				
		i annan mark, raklinje "		2,00				
		krokinje "		5,00				
		b) för mättningsområdets olika ägoslag, ägofigurer och areal enl. tariff II						
		åker, medelareal ar st.						
		 har						
		äng och odlingsmark, medelareal ar st.						
		 har						
		annan mark och impediment, medelareal ar st.						
		 har						
		Komplettering av befintlig planbanta dag 11 12 = 12 -						
		Uppmätning - - - - - 10 67						
		c) för vattenavlopp enl. tariff III med en medelbredd av ¹⁵ ₁₀₋₁₅ m.						
		i åker o. d., raklinje km.						
		krokinje "						
		i annan mark, raklinje "						
		krokinje "						
		d) för textering; skala o. d., 1:sta regalarket			4	—		
		övriga regalark st.		1,00				
		Överföres					26	17

1	2	3	4	5	6	7
		Överfört				26 17
		Avvägning:				
		a) avvägning, längdmätning o. d. § 44, mom. 4	1	12,00	12	-
		b) ytaavvägning, § 11, mom. 1, tariff IV				
		i öppen mark, medelantal 6 punkter pr har	9.17	0.50	4	59
		avvägda punkter	60	0.02	1	80
		i annan mark, medelantal				
		avvägda punkter				
		c) begränsningskurva, § 11, mom. 2:				
		i öppen mark		2,50		
		i annan mark		5,00		18 39
		Arealuträkning, § 13, tariff V, medelareal 42 ar, ...	22	0.05	1	10
		 har 9.17 0.10			92	2 02
		Ägobeskrivning, § 14, ägofigurer		0,08		1 50
		Markvärdering,				
		a) uppskattning och värdering, § 44, mom. 5				
		b) gradtabell eller kurva, § 17, mom. 1,				
		för första kilometern av avlopps längd			4	-
		för övriga kilometer		1,50		
		c) uträkning därmed av värde pr ytenhet, § 17, mom. 2 värdetal	44	0,08	2	64
		d) uträkning av förbättring eller försämring, § 18 ägofigurer	22	0,12	2	64
		Längdprofil § 20, längd skala 1:4000				
		a) uppritning enl. tariff VI, 1) nytt avlopp		3,00		
		2) befintligt belopp ell. vall	1.4	3,50	4	90
		b) antal ritningar	1	3,00	3	-
		Tvärsektion § 22, 1:100,				
		vid uppritning av endast befintlig eller ny sektion		0,15		
		,, ,, ,, såväl ,, som ,, ,, ...	15	0,25	3	75
		tillägg för m² av våta sektionsarean vid h. v. y. nämligen för	15	0,09	1	35
						5 10
		Hydrografisk utredning, § 24, grundbelopp			2	-
		för vattenområdets areal	50	0,02		
		längd 1/2				6 -
		Dimensionsberäkning, § 25,				
		a) för öppet avlopp, utan särskild beräkning	1.4	3,50	4	90
		tillägg för särskild beräkning av dimensionerna	1.4	1,00	1	40
		,, ,, våta sektionsarean vid h. v. y. 0,50 kr. pr m²				
		nämligen 3 m² sektion på	1.4	1,50	2	10
						
						
		b) täckt ledning, 1) inre diameter intill 20 cm.		6,00		
		2) ,, ,, över ,, ...		10,00		8 40
		Överföres				84 76

1	2	3	4	5	6	7
		Överfört				84 76
		Inritning å kartan av avlopp och vallar, § 27, grundbelopp			1 —	
		tillägg för varje cm. verkligt mått å kartan cm.	38	0,03	1 05	2 05
		Arbetsbeskrivning, § 28, 1:sta sidan			3 —	
		tillägg för övriga sidor st.	1	2,00	2 —	5 —
		Kostnadsberäkning, § 29, nyanläggning km.		2,50		
		därjämte 25 öre pr m ² av våta sektionsarean vid h. v. y.				
		nämligen m ² sektion på				
		b) vid förändring av befintligt avlopp	1,4	4,00	5 60	
		därjämte 50 öre pr m ² av våta sektionsarean vid h. v. y.				
		lika som tillägget för dimensionsberäkningar			2 10	
		c) av kostnadsförslagets slutsumma 0,1 % (broar inberäknat)			1 47	9 17
		Förslag till bro- och trumbyggnad, §§ 34 och 36				
		1) Enkel bro och trumma. a) för ritarbetet				
		b) för detaljerad kostnadsberäkning km.				
		c) för grundförstärkning				
		2) Annan bro i två projektioner, a) för dimensionsberäkning		8,00		
		b) för ritarbetet, teoretisk spännvidd m.		1,00		
		och för särskilt konstruerat landfäste st.		4,00		
		c) för kostnadsberäkning, teor. sp. v. m.		0,50		
		och för särskilt konstruerade landfästen st.		4,00		
		Införande av höjdsiffror å plankartan, § 39	60	0,01		— 60
		Ersättningslängd, § 42, grundbelopp			1 50	
		för varje ersättningsbelopp st.	2	0,25	50	2 —
		Utlåtande och betänkande, § 43 sid.	7	3,00		21 —
		Sammanträden och upprättande av protokoll, § 44, mom. 1, dagar		12,00		12 —
		Särskild utredning, § 44, mom. 2		12,00		
		Kostnadsfördelningslängds upprättande, § 44, mom. 14		12,00		3 —
		Utredning å länets lantmäterikontor rörande fastighetsgränser, jordregisternummer o. d. § 44, mom. 15 dagar	1/2	12,00		6 —
		Summa kronor				145 58
		Lösen för:				112 58
		Kopia av plankartan, § 49,				
		1) 1:sta regalarket			7 —	
		övriga regalark		1,75	—	
		2) efter kartans skala och ägofigurernas medelareal, tariff VII,				
		skalan 1:4000, medelareal 42 ar ägofigurer st.	22	0,07	1 54	
		har 9,17	0,14	1 28		
		höjning för handkopia å ritpapper, 25 %			85	
		Överföres			10 67	

1	2	3	4	5	6	7
		Överfört			10 67	
		3) insättning av höjdlägestal..... st.	60	0,02	1 20	
		" " kanaler och diken, grundbelopp			1 75	
		tillägg för varje cm. verkligt mått å kartan, cm.	25	0,05	1 25	15 37
		Kopia av längdprofil, tvärsektioner samt förslag till broar och trummor å ritpapper, § 52,				
		1) enligt tariff VIII i skala 1:4000,				
		nytt avlopp km.		5,00		
		ändring av befintligt avlopp "	14	6,00	8 40	
		2) tvärsektioner, originalritningens belopp med 30 % förhöjning			5 10	
		3) broar och trummor, " " " 30 % "				
		4) för varje med rubrik, skalor o. d. försett blad				
		längdprofilritningar st.		3,00		
		tvärsektions- och broritningar "		5,00		13 50
		nedsättning för kopia å kalkervärd 25 %				
		Avskrift av synehandlingarne, § 55	23	0,55		12 65
		Summa kronor				41 52
		Övriga förrättningskostnader,				
		Lösens av förordnandet jämte kommissionärsarvode				
		Annonskostnader ang. sammanträden				
		Inbindning av förrättningshandlingarne 2 ex.				2 -
		Arvode till biträdande förrättningsmannen				
		" " " gode männen enligt egna räkningar.....				25 -
		Ersättning för hantlangning, materialier o. d.				
		3 dagar. + p. l.				10 -
		Summa kronor				37 -
		Sammandrag.				
		Förrättningsmannens arvode				145 58
		Lösens för kopior och avskrift				41 52
		Övriga förrättningskostnader				37 -
		Summa kronor				224 10

Den, som icke åtnöjes med denna räkning äger, att inom tre månader från nedanstående dag klander därå anställa genom stämning till

..... den 20 juni 1922

.....
Statens lantbruksingenjör.

Att sakägarna erhållit en med denna lika lydande räkning betyga:

Olaf Olsson

Albert Carlsson

145.58
41.52
3.-
189.10

Kronor kvitteras:

den 19

Olaf Olsson 17 km. x 2 = 34 km. x 0.45 = 6.20 + 8 = 14.20
Albert Carlsson 3 " x 2 = 6 " x 2.70 + 8 = 10.70
25.-