


Förslag till "utdikningsföretaget Hückullen-Törnökra I-III"

i Jämjö socken av Blekinge län; upprättat vid syneförrättning



enligt vattenlagen år 1932 av:

Raym. Nicell
Statens lantbruksingenjör



Företag I.

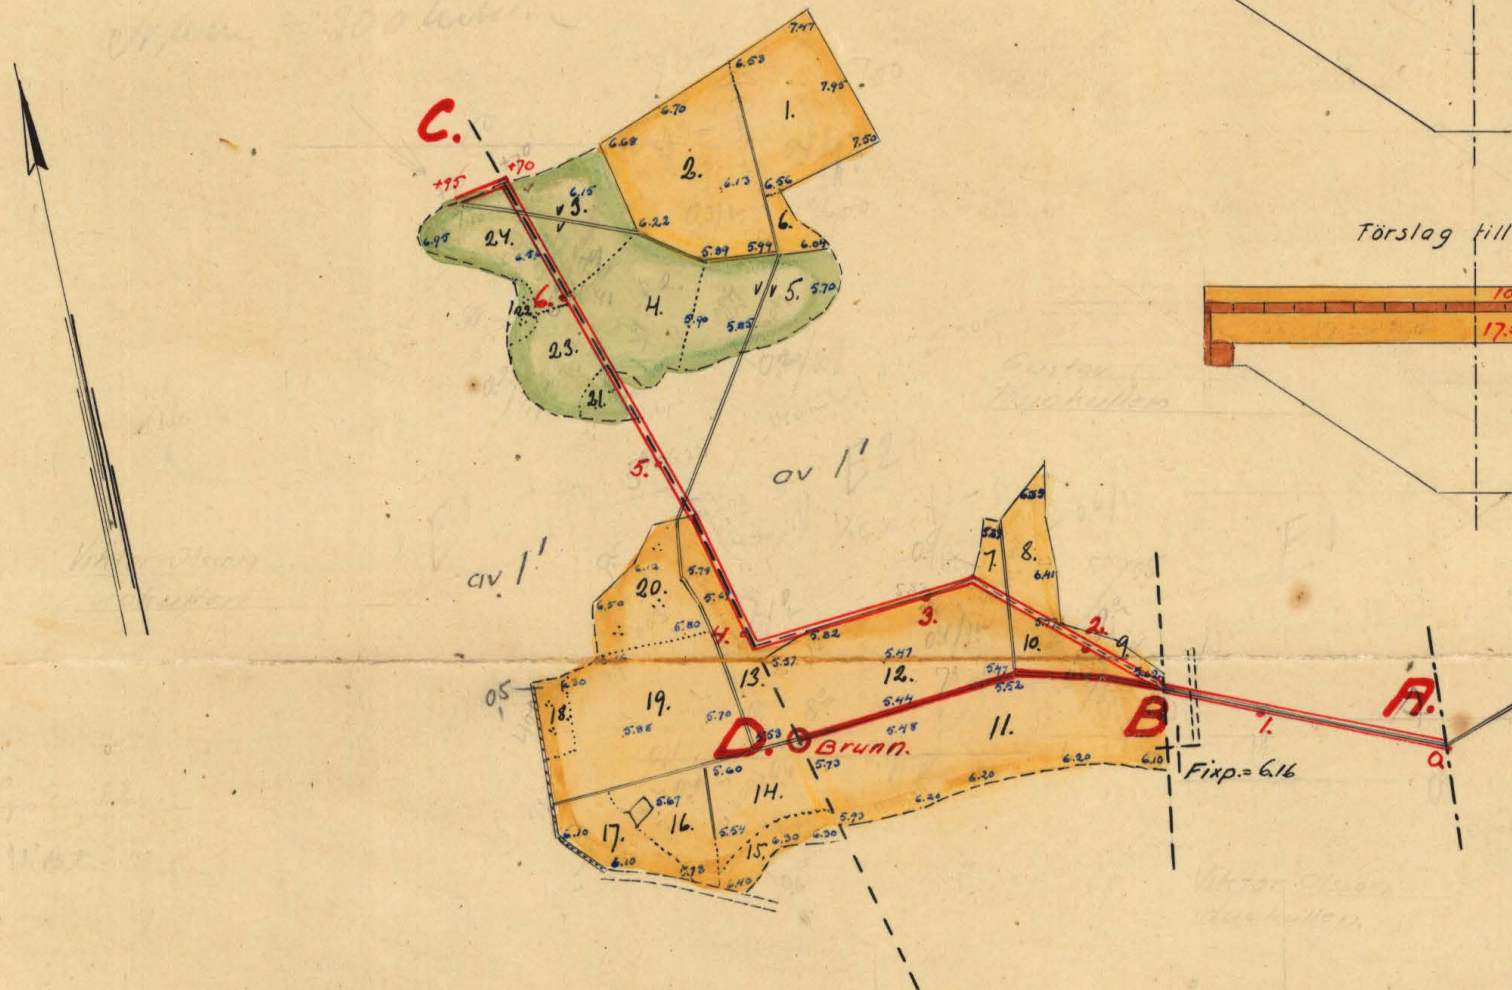

Förslag till ägobro vid 1+35

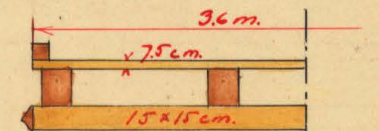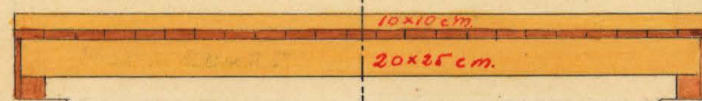

Förslag till ägobro vid 3+50

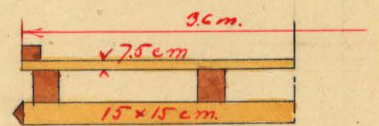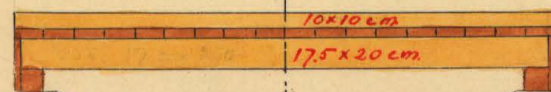

C.

Ägobro


Fixp. = 6.16

B.

A.

D.


B.

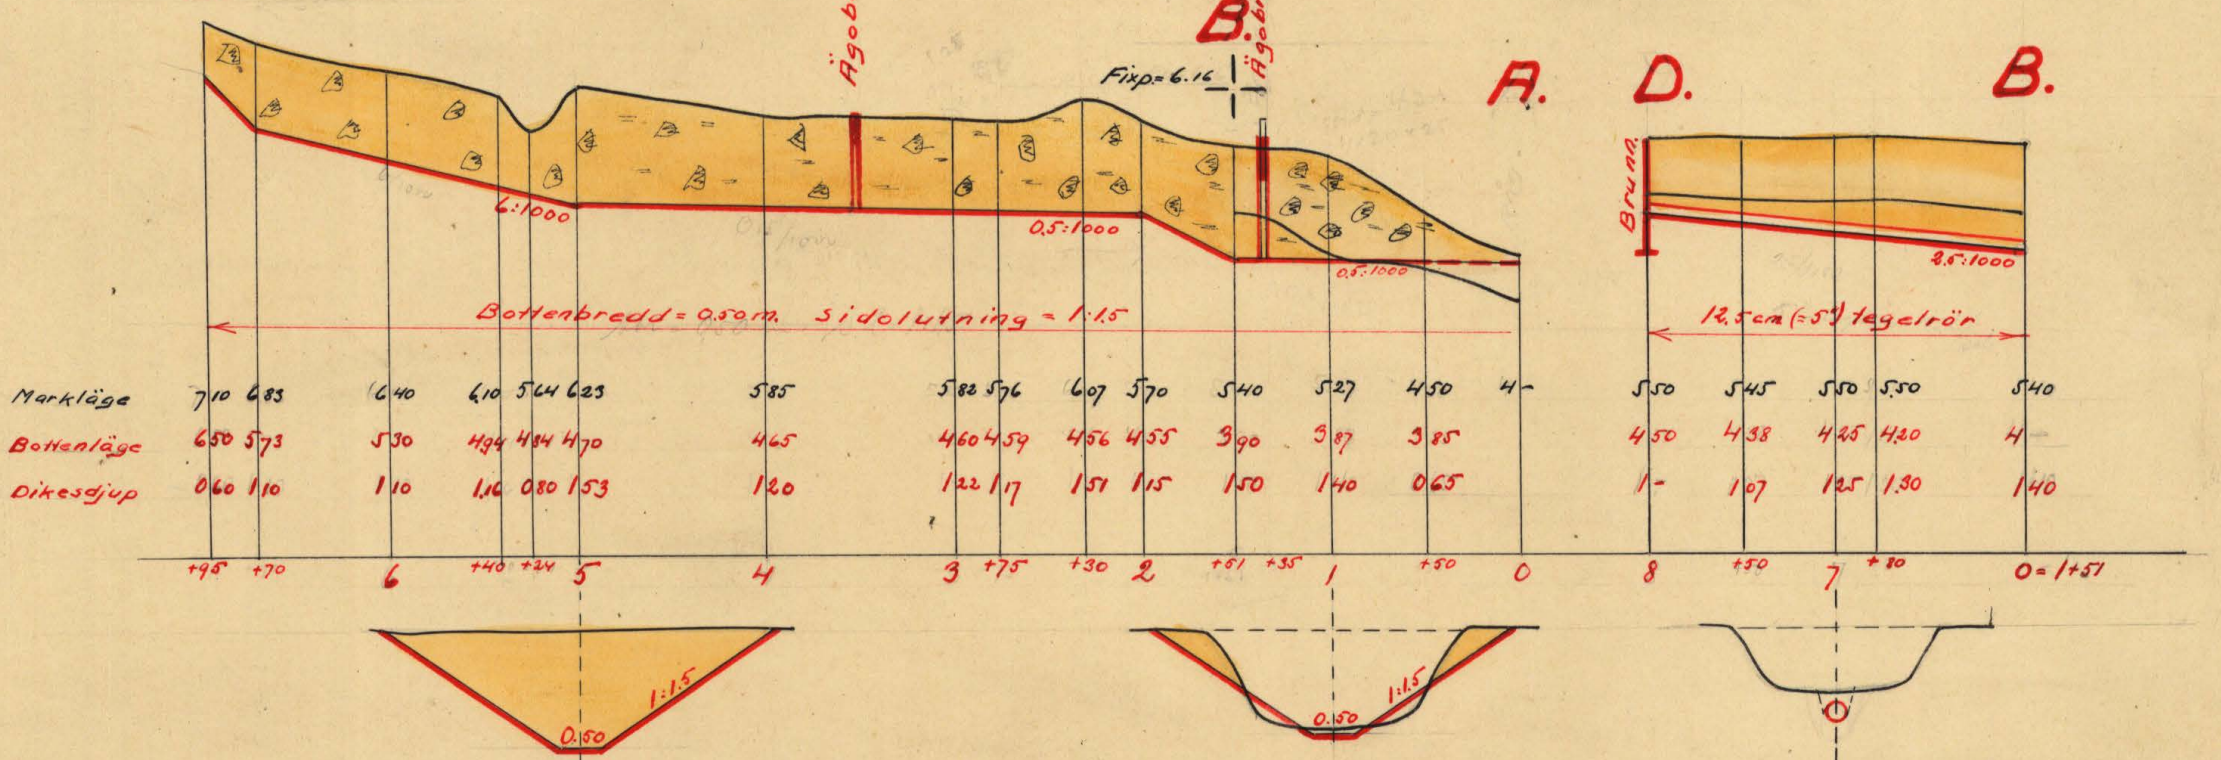

Längdskala

Höjd- och sektionsskala

Skala för broritning

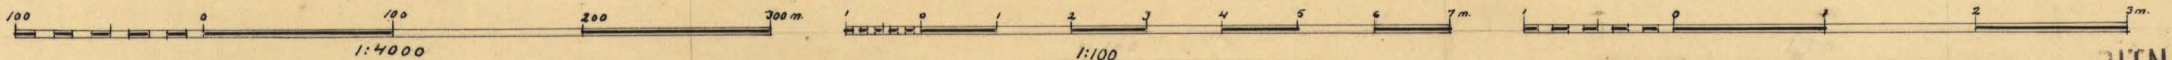

RITN.Nr 001

K 3-0648





Förslag till "utdikningsföretaget Huckullen-Törnåkra I-III

i Jämjö socken av Blekinge län; upprättat vid syneförrättning

enligt vattenlagen år 1932 av:

Maymun Nicell
Stens lastbruksingenjör

Företag II.

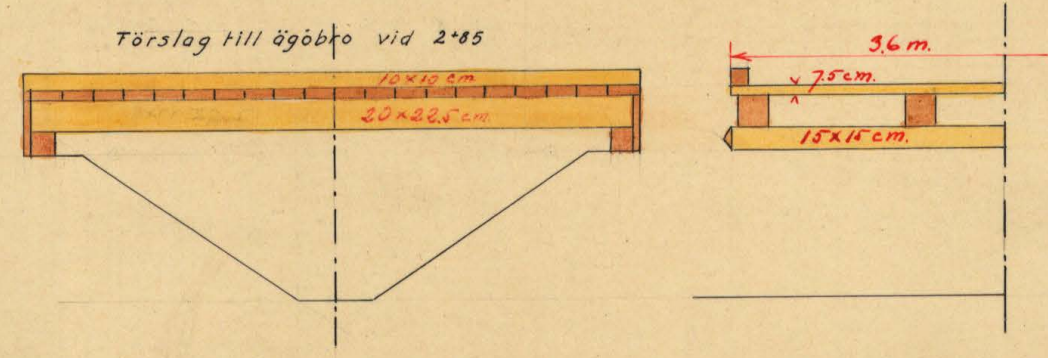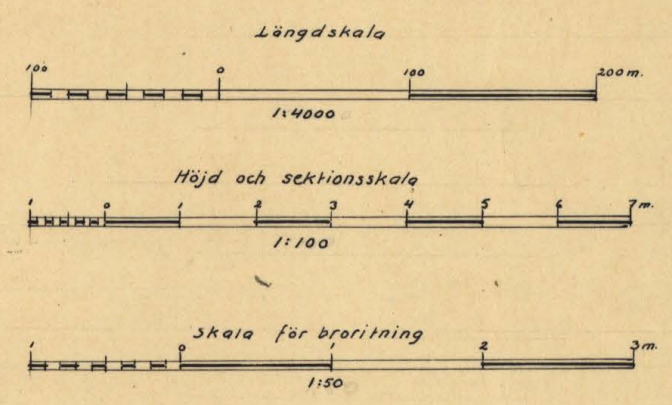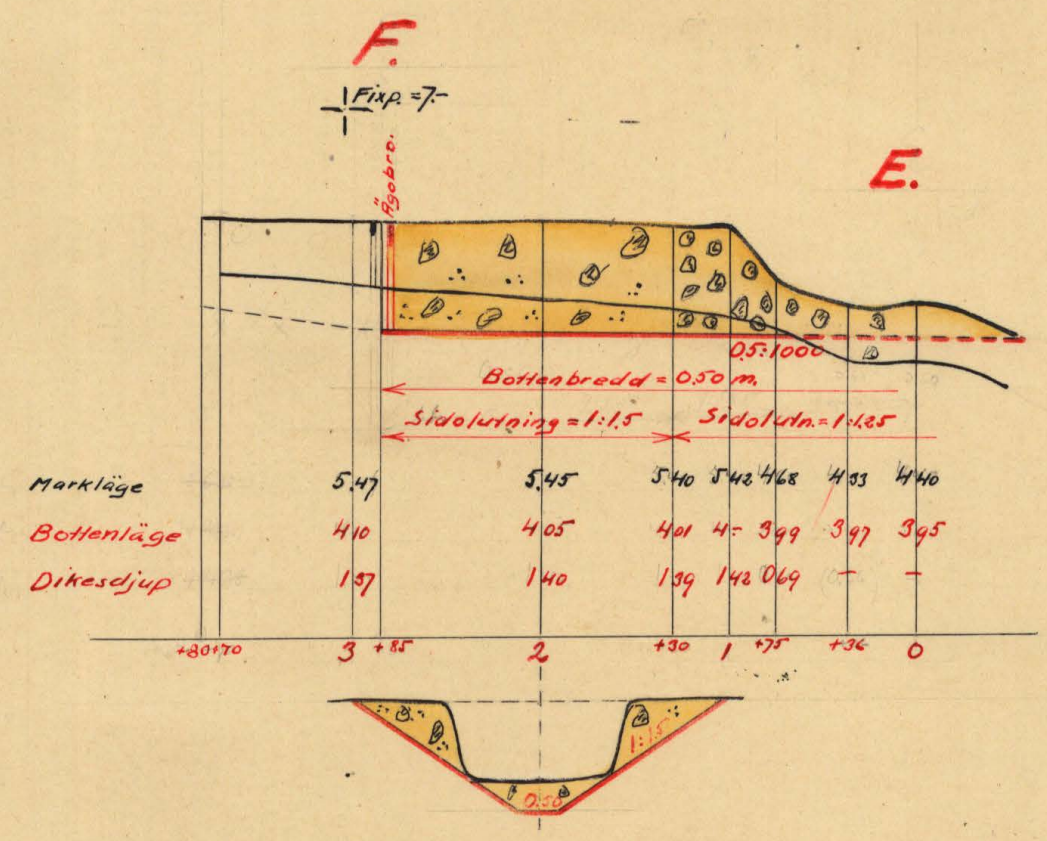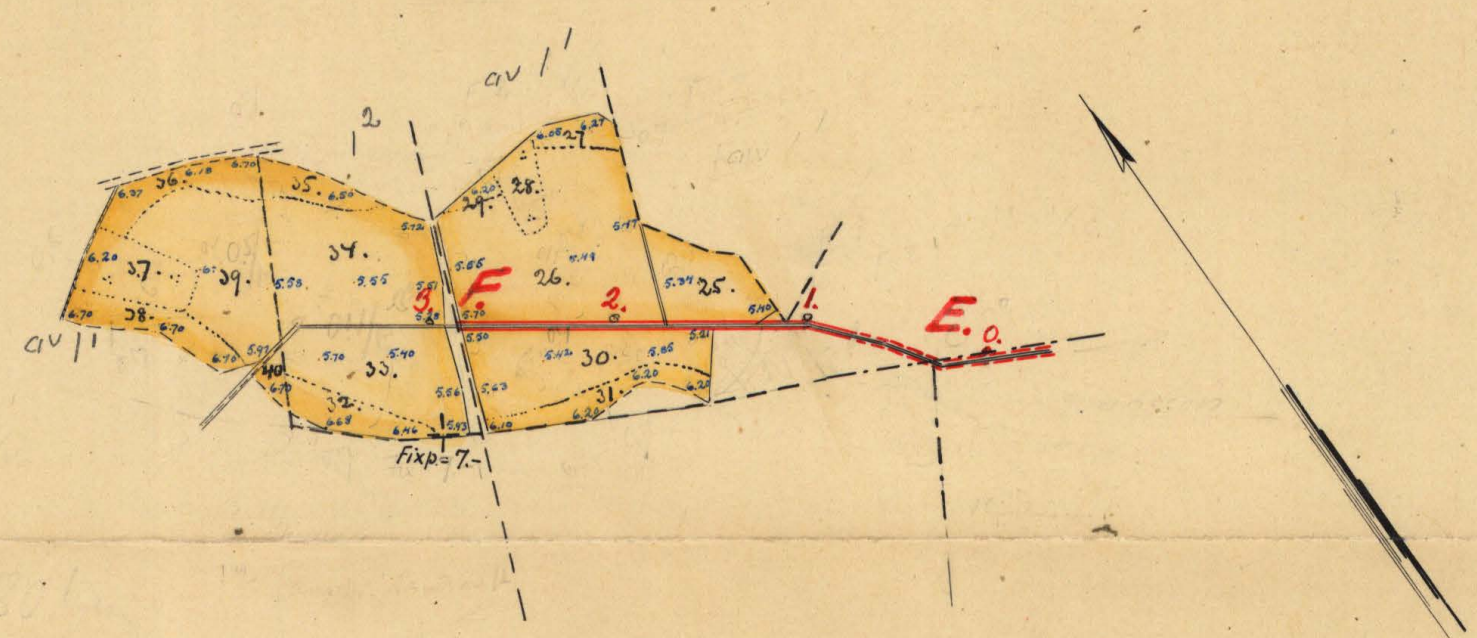

RITN.Nr 002
K 3-0648
K 3-0649




Förslag till "utdikningsföretaget Huekullen-Törnåkra I-III"

i Jämjö socken av Blekinge län; upprättat vid syneförrättning




enligt vattenlagen år 1932 av:

Maximilian
Statens lantbruksingenjör

Företag III.

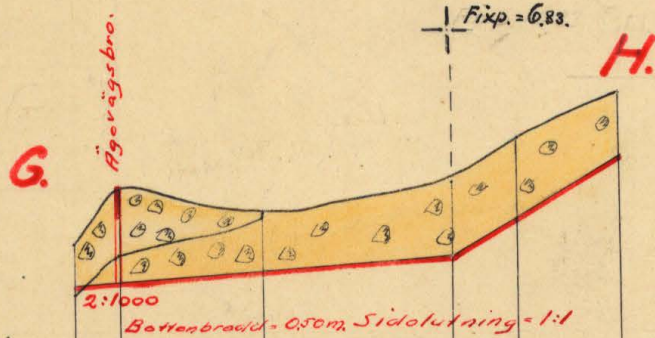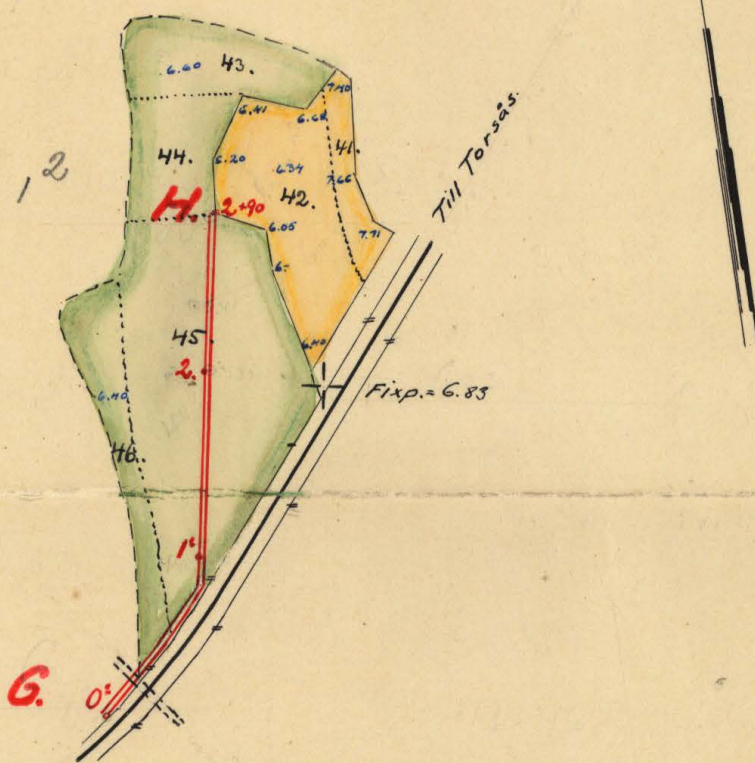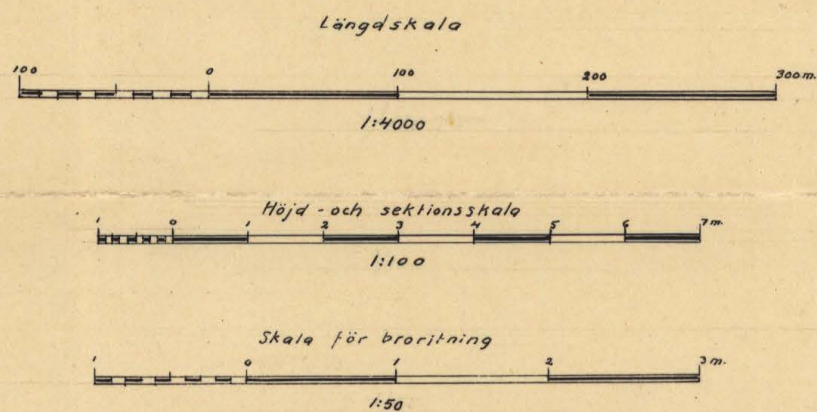


Markläge	4	476	440	485	540	603
Bottenläge	345	350	365	385	440	520
Dikesdjup	0.55	1.26	0.75	1-	1-	0.83
	0	+23	1	2	+36	+90

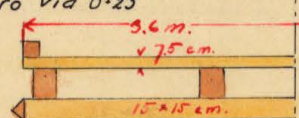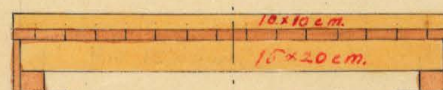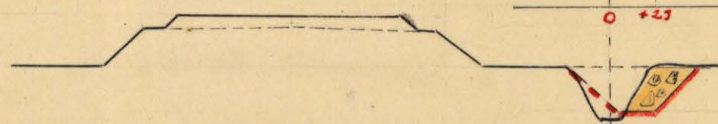

Förslag till ägobro vid 0+23

RITN. Nr 003

K 3-0648

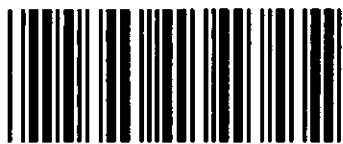

Akt nr:
A648

AU\$A648

115

0260

V 74

Kungl. Lantbruksstyrelsens
Kulturtekniska byrås arkiv

A-
K 3*0648

Handlingar rörande "utdikningsföretaget
Huckullen-Törnåkra I-III," i Jämsjö soc-
ken av Blekinge län; upprättade vid syneförrätt-
ning enligt vattenlagen år 1932 av:

Magnus Wixell.

Statens lantbruksingenjör.

Innehålla 35 skrivna sidor.

Protokoll för 15 samm-
träden rörande synaförättning
enligt vederlages inom Huse-
kullen, år 1932.

År 1932 den 30 november kl. 10 f. m. in-
ställes sig under tecknat ståtens förhålls-
ingenjör, hos lantbrukaren Gustaf Ahlsson i
Törnåken för att på grund av vederbörigets för-
ordnande (bil. A.) kundligen synaförättning en-
ligt 7 lags. vederlages angående utdrickning av
vattenkunderna mellan, tillhörande hemmanen
Husekullen och Törnåken i jämförelse sakas av
Blekinge län.

Delägarna i förtecknat hade i den för stämning
stadgades ordning blivit kallade till inställa
sig vid lagens förättning och hade på grund
härav tillståndsbeskrifning följande personer, näm-
ligen:

förättningsböckerna

Gustaf Ahlsson för $\frac{1}{16}$ ut av nr. 1¹ Husekullen och
 $\frac{1}{4}$ " nr. 12 Törnåken

samt andra delägarna:

Viktor Olesen för $\frac{1}{16}$ ut av nr. 1¹ Husekullen och
Gustaf Olesen " avseende nr. 12 ".

Såsom godkännt hade tillståndsbeskrifning tillhörande
Husekullen, utdrickning av Anders Olesen, Huse-
marby.

§ 1.

Det för under tecknat utförande förordnades att
kundligen ifrågakomna förättning upplättes.

§ 2.

Jär emot synaförättningen hade ej, vare sig av

desser eller av delägarna i fristället uttråda.

§ 3.

Laga kunden emot fristället förefinns, enligt styrelsernas önsket ej.

§ 4.

Friställningsman kan i förväg låtit redovisat fränderskningen för den ifrågasatta utdelningen. De medlemmar, som i ansökan angäva, kunde kända befästa några trevliga särskilda an-
rörden med av varandra oberoende utlopps-
dragen. Med ledning av fränderskningen
kunde preliminär utdelningsförslag uppgjorda,
vilken man frälades de nämnda. - Friställnings-
skanden - yrkade känd, att fristället skulle up-
göra på sådant sätt, att kunn i fristället ingi-
ende medlemmar skulle behålla möjlighet att
täckning till långfristigt dyg, även om att dike-
na skulle givas sådana lögen, att medlemmar
kunde behålla på bästa möjliga sätt.

§ 5.

På tillfrågan förklarade Vikten af Godfrid Ol-
son att de ej yrkade fristället utsträckning ut-
över med friställings-skanden kunde begärt.

§ 6.

Friställningsman meddelade, att de av fristället
berörda medlemmar meddelat efter sammanträdets
skulle värdas, även om att andra nödiga beakt.
ningen i fullt skulle friställa.

§ 7.

För dagen förklarade ej flera frigen att behåll-
la varför sammanträdet avslutades med tillhö-
nande, att avslutnings-sammanträdet kunde att
äga man på samma plats fredagen den 30 ~~avslutades~~

december 1932 kl. 10 f.m., de delägare af godkännande
hade att tillstådeskomma utan annan kallelse än
då den tillkännagivande.

Törnåren, den 30 november 1932.
Hagens möte.

Biträdda godkänn:

Hjertman Håkansson Anders Olsson

Ar 1932 den 30 december kl. 10 f.m.

På i föregående § bestämt tid af plats sammanträdde äro följande angående synpunkter för
slutbehandling av det ifrågakommande utbildnings-
företaget af hade därvid jämväl följande per-
soner tillstådeskommit, nämligen:

Gustaf Åkesson, Törnåren,

Viktor Olsson, Husekullen af

Gustaf Olsson, do

§ 8.

Det nu fullständigt uppgjordt företaget för
utbildningsföretaget genomföres för de nämnda-
runda af angående härvid såväl den för varje
särskild förtighet berörande biträden som
de öfriga företagen som delaktigheten i kost-
naderna för dessamma utförande.

§ 9.

Det är synpunkterna angående företaget angående
utbildningsföretaget (bil. B.)

§ 10.

Synpunkterna uppgjorda af Gustaf Åkesson,
Törnåren, att utförande kallades för val av
styrelse för företaget.

§ 11.

Till utförande utvalde Gustaf Åkesson,

Tänken på skola de till förtaget
kunde handlingarna och räkningarna under
brevstiden som kan komma tillräckligt
för envar, som ännu inte har det av de-
samman.

§ 12.

Sedan alla frigen beträffande förtaget
nu var behandlade följande föruttag
avslutas.

Tänken den 20 december 1922

Kazuo Nishi

Biträde genom

Anders Olsson Hjalmar Hakemph

Kungl. Maj:ts
befallningshavande
i Blekinge län.
Landskansliet.

5.
Bil A.

Jd:m B. 28.
1930.



R e s o l u t i o n .

Översändes till statens lantbruksingenjör Magnus
Wixell, som härigenom förordnas att lagligen verkställa
ifrågavarande förrättning.

Karlskrona å landskansliet den 17 december 1930.

På länsstyrelsens vägnar:

[Handwritten signature] *[Handwritten signature]*

N:o B 28/1930.

den 1

Till

Kamrars Befruktning: Blekinge län

Undertecknad för känd vidant anläm, att
 vederbörlig person måtte förändras att känd
 synfästning enligt 7 kap. i den län för tur-
 liggning av intendenten med, tillkomma hem-
 manen $\frac{1}{16}$ msk. Husekeln af $\frac{1}{2}$ msk. Törnåker,
 i Jönköpings län i Blekinge län.

För den förstående kända för enas följande
 förståhet kända att beröra av följande, m-
 län.

$\frac{1}{16}$ msk. msk. Husekeln, ägn. Vålen Olsson, af
 länheten Petersvile, " Sven Paulsen.

Törnåker den 20 oktober 1930.

Gustaf Petersen

Bil B.U T L Å T A N D E

avgivet vid syneförrättning enligt vattenlagen rörande
"utdikningsföretaget Huckullen - Törnåkra I-III" i Jämjö
socken av Blekinge län.

F ö r e t a g e t s ä n d a m å l .

Det ifrågavarande företaget avser torrläggning av
trenne till hemmanen Huckullen och Törnåkra i Jämjö socken
hörande vattenskadade områden. För ernående av det avsedda
ändamålet erfordras, att de genom och från sankmarksområdena
ledande avloppsdikena avsevärt fördjupas och i övrigt givas
efter djupet lämpade dimensioner.

N e d e r b ö r d s o m r å d e

Sankmarksområdena ingå ej i något av de i kungl. kungörelsen
den 13 april 1922 /n:r 194/ intagna nederbördsområdena. Avlop-
pen för desamma sammanflöta och utmynnar i Östersjön vid Klake-
bäck.

F ö r b e r e d a n d e u n d e r s ö k n i n g a r ,
a r e a l o c h d y l i k t .

De vattenskadade markerna hava blivit å marken inmät-
ta och avvägda och innefatta de plankartor över desamma,,

som bifogas detta utlåtande, alla de områden, som med nu under vegetationstiden rådande vattenstånd i avloppen ej kunna torrläggas till 1,2-meters djup.

I den utlåtandet bifogade beskrivningen samt arealuträknings- och värderingslängden finnas de särskilda ägofigurer-na inom de vattenskadade områdena närmare angivna. Av denna längd framgår, att sammanlagda arealen av de vattenskadade markerna uppgår till 14,25 hektar.

Sankmarksområdet består, som förut nämnts, av trenne från varandra skilda och på grund därav med hänsyn till sin torrläggning av varandra oberoende områden. På grund härav har avdikningsföretaget uppdelats i trenne företag, benämnda företag I, företag II och företag III. I företag I ingå ägofigurer 1 - 24, i företag II ägofigurer 25 - 40 och i företag III ägofigurer 41 - 46. Företag I omfattar en areal av 6,77 hektar, varav 5,17 hektar åker och 1,60 hektar ängs- och betesmark, företag II en areal av 4,06 hektar, uteslutande åker och företag III en areal av 3,42 hektar varav 0,80 hektar åker och 2,62 hektar ängs- och odlingsmark.

Över de genom sankmarksområdena ledande avloppsdikena,

(som nu blivit föreslagna till uppgrävning) hava efter verkställda avvägningar och jordundersökningar profiler blivit uppgjorda, av vilka fallförhållanden m. m. efter dikessträckningarna framgå.

De till företag I hörande avloppsdikena hava i syne förrättningshandlingarna blivit betecknade med litt. A - B - C och B - D, det till företag II hörande avloppsdiket med litt. E - E och det till företag III hörande avloppsdiket med litt G - H.

Hydrografiska utredningar och

dimensionsberäkningar m. m.

För utrönande av de för avloppen erforderliga dimensionerna hava hydrografiska utredningar blivit verkställda och skola av dessa här anföras följande.

Nederbördsområdet för diket A - B - C, företag I, uppgår till omkring 300 hektar. Flodavrinnningen uppgår i denna trakt till omkring 0,6 sek.lit. per hektar, vadan flodvattenmängden bliver omkring 180 sek.lit. - Denna vattenmassa är relativt obetydlig och kan avbördas medelst ett dike av ganska obetydliga dimensioner. - De faktorer som därför huvudsakligen hava inverkat på de nu bestämda dikesdimensionerna havavvarit mar-

kernas torrlägningsbehov och jordmånens beskaffenhet. Dikesdjupet har sålunda bestämts med hänsyn till att markerna skulle kunna täckdikas till för våra kulturväxter lämpligt djup, jordmånen består av något lerblandad sand med sten, vadan sidolutningen bestämt till 1:1,5 och bottenbredden har bestämts till 0,50 meter. Minsta relativa bottenlutningen å denna dikessträcka är 0,5:1000. Flodvattendjupet i diket kommer vid dessa dimensioner att bli 0,50 å 0,55 meter. Med hänsyn till åkerjordens ändamålsenliga brukning har diket föreslagits att förläggas i åkerns kant. Efter den sträcka, där diket nu går bör därför anordnas avlopp för ågofigurerna 13 - 19 och angränsande områden. Detta sker lämpligast genom att denna sträcka, B.- D, igenlägges med en rörledning. Härfor erfordras rör med 12,5 cm i s / 5" / diameter; nederbördsområdet uppgår nämligen till 4 å 5 hektar och relativa fallet kan bli 2,5:1000.

Nederbördsområdet för diket E - F, företag II, uppgår till omkring 80 hektar. Även för detta dike dimensioner har markernas torrlägningsbehov varit bestämmande. Bottenbredden har bestämts till 0,50 meter och sidolutningen till 1:1,5, utom å sträckan nedanför avvägningspunkten 1+30, där jordmånen är av sådan be-

11.

skaffenhet, att sidolutningen kan bliva 1:1,25. Dikets relativa bottenlutning kan bliva 0,5:1000.

De i företag III ingående markerna äro avsedda att huvudsakligen användas till betesmark och hava diket G - H:s dimensioner bestämts med hänsyn härtill. Dikesdjupet har föreslagits till omkring 1 meter och sidolutningen kan, på grund av jordmånens beskaffenhet bliva 1:1; bottenbredden bör vara 0,50 meter. Detta dike har mycket obetydligt nederbördsområde och gott fall, vadan vattendjupet aldrig kommer att överstiga 25 cm.

B r o a r .

Bland de föreslagna arbetena ingår byggandet av 4 st. ägobroar, nämligen 2 st. å företag I och 1 st. å vardera av företagen II och III. Dessa utföras såsom enkla träbroar enligt härför uppgjorda ritningar.

K o s t n a d e r .

I den för företaget upprättade, utlåtet bifogade kostnadsberäkningen äro alla de arbeten, som vid denna syneförrättning blivt bestämda att utföras, närmare specificerade. Kostnaderna för dessa arbeten hava blivt be-

räknade, för företag I till 3050.- kronor, för företag

II till 730.- kr. och för företag III till 570.- kr.

Ersättningar.

För jordupplåtelse till dikenas utvidgning skola ersättningarna
ningar utgå i enlighet med en särskild, utlåtandet bifogad
jordersättningslängd. Beloppen av dessa ersättningar utgöra,

inom företag I: 92 kronor 90 öre, inom företag II:

34 kronor 10 öre och inom företag III: 23 kronor 20 öre.

Båtnad genom företaget.

Jämlikt bestämmelserna i 7 kap. 22 § och 10 kap. 60 §

vattenlagen hava synemännen verkställt uppskattning av den
genom företaget uppkommande båtnaden, och återfinnas såväl

de särskilda ägofigurernas, som de på de särskilda fastig-
heterna belöpande andelarnas värden före och efter den för-
reslagna utdikningen, ävensom båtnadsvärdena i den förut an-
givna beskrivningen samt arealuträknings- och värderingsläng-
den. Enligt denna längd utgör markernas värde inom företag

I företorrläggningen 1951,40 kronor och efter torrläggningen
5050,40 kronor, vadan värdeökningen skulle komma att uppgå
till 3099.- kronor, inom företag II: företorrläggningen,

1805,60 kronor och efter torrläggningen 3647.- kronor, vadan värdeökningen skulle utgöra 1841,40 kronor samt inom företag III före torrläggningen 634,20 kronor och efter torrläggningen 1401.- kronor, vadan värdeökningen här skulle utgöra 766,80 kronor.

Beträffande tillvägagångssättet vid uppskattningen av den genom företaget uppkommande båtnaden torde böra anföras, att härvid hänsyn tagits till såväl jordens naturliga beskaffenhet, som lutningsförhållanden, belägenhet med avseende på avdikningsmöjligheter, höjdläge och andra förhållanden, som härvid kunnat inverka. De i beskrivningen för de särskilda ägofigurerna angivna höjdlägesgraderna hava bestämts med ledning av särskilt upprättad gradtabell.

Delaktighet i kostnaderna för företags utförande.

Som förut nämnts har företaget uppdelats i trenné av varandra oberoende företag och skall uppdelningen av kostnaderna mellan dessa företag ske på så sätt, att de till företag I hörande markerna bekosta arbetet å dikessträckorna A - B - C och B - D, de till företag II hörande markerna bekosta

arbetet å dikessträckan E - F och de till företag III hörande markerna arbetet å dikessträckan G - H. Inom de särskilda företagen skola delägarna, på sätt i 7 kap. 23 § vattenlagen stadgas, taga del i de föreslagna arbetenas utförande i mån av vars och ens båtnad genom företaget, dock med iakttagande av stadgandet i 7 kap. 27 § vattenlagen, att delägare, som ej är sökande till företaget, ej är skyldig vidkännas större bidrag till kostnaden för utdikningen än som svarar mot värdet av den båtnad, hans mark därigenom beredes.

De särskilda delägarnas delaktighet i kostnaderna finnas i form av delaktighetstal, angivna i procent, upptagna i den till detta utlåtande hörande kostnadsfördelningslängden.

S ä r s k i l d a b e s t ä m m e l s e r .

Beträffande företaget få synemännen i övrigt, jämlikt

10 kap. 62 och 67 §§ vattenlagen bestämma:

att företaget skall utföras i överensstämmelse med det upprättade, nu föreliggande förslaget;

att jord, som uppkastas ur dike, skall, där jordägaren ej vill tillgodogöra sig densamma, fördelas på ömse sidor om

diket och uppläggas minst 1 meter från kanten samt givas

samma sidolutning, som blivit bestämd för intilliggande
avlopp.

att de olika företagen skola var för sig utbjudas till
utförande antingen å offentlig entreprenadauktion eller
genom infordrande av anbud, såvida ej överenskommelse
träffas om utförandet på annat sätt;

att rensningar av avloppen skola företagas så ofta detta
visar sig behöfligt och behöfligheten av dylik åtgärd styr-
kes genom två ojäviga personers utsago; dock skola rensningar
verkställas minst vart tredje år;

att företaget skall vara påbörjat inom ett år efter det den-
na förrättning vunnit laga kraft och vara bragt till full-
bordan före den 31 december 1935;

att alla i detta utlåtande intagna bestämmelser angående ut-
förande, delaktighet, ersättningar m.m. skola lända till
efterrättelse för företaget, samt

att företaget skall benämnas "utdikningsföretaget Huckullen -
Törnåkra I - III."

Förrättningskostnaderna.

Kostnaderna för denna förrättning skola jämlikt 10 kap.

30, 79 och 80 §§ vattenlagen förskjutas av sökanden och fördelas mellan delägarna i företaget i enlighet med den förvar och en beräknad andelaktigheten i kostnaderna för det samma.

B e s v ä r s h ä n v i s n i n g.

Slutligen få synemännen meddela, att besvär emot denna förrättning må ingivas till Söderbygdens vattendomstol, adress Stockholm, inom sextio dagar efter nedanstående dag. I besvären, som skola ingivas i tre exemplar, skola fullständigt upptagas klagandens alla påståenden och skälen därtill och skola till besvären fogas de handlingar, klaganden vill åberopa till stöd för ändringssökandet. - I övrigt hänvisas till 11 kap. 85 § vattenlagen beträffande besvärs ingivande.

Törnåkra den 30 dec. 1932.

Kaym Nissen

Biträdande godemän.

Anders Ahlström Stenman Lohman

Beskrivning samt arealuträknings- och värderings-
längd över vattenskadad mark tillhörande "utdikningsföretaget
Fluckullen - Törnåkra I-III" i Jämsjö socken
av Blekinge län;

upprättade vid syneförrättning enligt vattenlagen år 1932.

F a s t i g h e t e r n a s				Ägofigurernas nummer å plankartan	Ägarnas namn, samt ägoslag m. m.
littera å plankartan	mantal	nummer	n a m n		
					<u>Döretag I</u>
	1/16	av 1'	Fluckkullen		Gustaf Rector: sök.
				1	åker, sandmylla på sandbotten
				2	" " "
				3	äng " "
				4	" " "
				5	" " "
				6	åker, sandmylla på moräsbotten
				7	" " "
				8	" " "
				9	" " "
				10	" " "
				11	" " "
				12	" " "
					Summa
	1/16	av 1'	Fluckkullen		<u>Viktor Olsson:</u>
				13	åker, sandmylla på moräsbotten
				14	" " "
				15	" " "
				16	" " "
				17	" " "
				18	" " "
				19	" " "
				20	" " "
				21	äng, sandmylla på sandbotten
				22	" " "
				23	" " "
					Ölverföres

A - r - e - a - l								Jordvärde per hektar vid fullständig torr- läggning	Före torrläggningen				Efter torrläggningen				Jordförbättring genom torrläggningen	
Åker, tomt o. dyl.		Äng och odlings- mark		Annan mark och landvinning		Impediment			Höjdlägesgrad	Jordvärde per hektar	Jordvärde per ågofigur	Höjdlägesgrad	Jordvärde per hektar	Jordvärde per ågofigur				
har	ar	har	ar	har	ar	har	ar	kr.		kr.	kr.	öre		kr.	kr.	öre	kr.	öre
	46							700	0,4	280	128	80	1-	700	322	-		
	61							700	0,3	210	128	10	1-	700	427	-		
			32					500	0,2	100	32	-	0,9	450	144	-		
			38					200	0,2	40	15	20	0,9	180	68	40		
			35					400	0,2	80	28	-	0,9	360	126	-		
	06							600	0,3	180	10	80	1-	600	36	-		
	05							500	0,5	250	12	50	1-	500	25	-		
	17							500	0,6	300	51	-	1-	500	85	-		
	05							500	0,5	250	12	50	1-	500	25	-		
	15							1000	0,4	400	60	-	1-	1000	150	-		
	95							1000	0,4	400	380	-	1-	1000	950	-		
	70							1000	0,4	400	280	-	1-	1000	700	-		
	320		1	05							1138	90			3058	40	1919	50
	25							800	0,4	320	80	-	1-	800	200	-		
	27							1000	0,4	400	108	-	1-	1000	270	-		
	10							900	0,6	540	54	-	1-	900	90	-		
	20							900	0,4	360	72	-	1-	900	180	-		
	19							900	0,5	450	85	50	1-	900	171	-		
	06							400	0,5	200	12	-	1-	400	24	-		
	65							1000	0,4	400	260	-	1-	1000	650	-		
	25							800	0,5	400	100	-	1-	800	200	-		
			06					200	0,2	40	2	40	0,9	180	10	80		
			04					200	0,2	40	1	60	0,9	180	7	20		
			20					300	0,2	60	12	-	0,9	270	54	-		
	197		30								787	50			1857	-		

F a s t i g h e t e r n a s				Ägofigurernas nummer å plankartan	Ägarnas namn; samt ägoslag m. m.
littera & plankartan	mantal	nummer	n a m n		
					Överförnt
				24	äng, sandmylla på sandbottn
					Summa
					<u>Företag II</u>
	1/16	av 1'	Fluckullen		Gustaf Riksson sök.
				25	åker, sandbl. mylla på moräntbotten
				26	" " "
				27	" " "
				28	" " "
				29	" " "
				30	" " "
				31	" " "
					Summa
	avseende	1/2	Fluckullen		Gottfrid Olsson
				32	åker, sandbl. mylla på moräntbotten
				33	" " "
				34	" " "
				35	" " "
					Summa
	1/16	av 1'	Fluckullen		Viktor Olsson
				36	åker, sandbl. mylla på moräntbotten
				37	" " "
				38	" " "
				39	" " "
				40	" " "
					Summa

A - r - e - a - l								Jordvärde per hektar vid fullständig torr- läggning	Före torrläggningen				Efter torrläggningen				Jordförbättring genom torrläggningen	
Åker, tomt o. dyl.		Äng och odlings- mark		Annan mark och landvinning		Impediment			Höjdlägesgrad	Jordvärde per hektar		Jordvärde per ågofigur	Höjdlägesgrad	Jordvärde per hektar		Jordvärde per ågofigur		
										kr.	öre			kr.	öre	kr.	öre	kr.
197		30									787 50			1857 -				
		25						500	0,2	100	25 -	0,9	540	135 -				
197		55									812 50			1992 -		1179 50		
24								900	0,4	360	8640	1-	900	216 -				
85								1000	0,4	400	340 -	1-	1000	850 -				
07								1000	0,7	700	49 -	1-	1000	70 -				
10								500	0,6	300	30 -	1-	500	50 -				
03								1000	0,7	700	21 -	1-	1000	30 -				
45								900	0,4	360	162 -	1-	900	405 -				
10								600	0,7	420	42 -	1-	600	60 -				
184											73040			1681 -		95060		
15								900	0,7	630	9450	1-	900	135 -				
40								1000	0,4	400	160 -	1-	1000	400 -				
57								1000	0,4	400	228 -	1-	1000	570 -				
10								1000	0,7	700	70 -	1-	1000	100 -				
122											552 50			1205 -		652 50		
14								800	0,7	560	7840	1-	800	112 -				
20								500	0,6	300	60 -	1-	500	100 -				
18								700	0,7	490	8820	1-	700	126 -				
45								900	0,7	630	28350	1-	900	405 -				
03								600	0,7	420	1260	1-	600	18 -				
100											52270			761 -		23830		

[illegible]

A - r - e - a - l								Jordvärde per hektar vid fullständig torr- läggning	Före torrläggningen				Efter torrläggningen				Jordförbättring genom torrläggningen	
Åker, tomt o. dyl.		Äng och odlings- mark		Annan mark och landvinning		Impediment			Höjdlägesgrad	Jordvärde per hektar	Jordvärde per ägofigur	Höjdlägesgrad	Jordvärde per hektar	Jordvärde per ägofigur				
har	ar	har	ar	har	ar	har	ar	kr.	kr.	kr.	öre	kr.	kr.	öre	kr.	öre		
	16																	
	64							600	0,5	300	192	-	1-	600	384	-		
			42					400	0,5	200	84	-	1-	400	168	-		
			33					400	0,4	160	52	80	1-	400	132	-		
			156					400	0,4	160	249	60	1-	400	624	-		
			31					300	0,6	180	55	80	1-	300	93	-		
80		262									634	20		1401	-	766 80		

Torrslut den 20 december 1932.

Kajsa Niska

Biträdena genom

Audolf Olsson

Hjerner Håkansson

[illegible]

[illegible]

Sammandrag av förestående areal-

Fastigheternas				Ä - g - a - r - n - a - s n - a - m - n
littera & plankartan	mantal	nummer	n a m n	
				<u>Företag I</u>
	1/16	av 1'	Huckullen	Gustaf Åkesson:
	1/16	av 1'	"	Viktor Blom:
				Summa
				<u>Företag II</u>
	1/16	av 1'	Huckullen	Gustaf Åkesson:
	avrönds.	1 2	"	Gottfrid Blom:
	1/16	av 1'	"	Viktor Blom:
				Summa
				<u>Företag III</u>
	1/4	1 2	Törnåkra	Gustaf Åkesson Summa

uträknings- och värderingslängd.

	A - r - e - a - l								Jordvärde				Jordförbättring		Motsvarande procenttal
	Åker, tomt o. dyl.		Äng och odlingsmark		Annan mark och landvinning		Impedimenter		före torrläggningen		efter torrläggningen				
	har.	ar	har	ar	har	ar	har	ar	kr.	öre	kr.	öre	kr.	öre	
Åk.	320	105							1138	90	3058	40	1919	50	61,94
	197	55							812	50	1992	-	1179	50	38,06
	517	160							1951	40	5050	40	3099	-	100 -
Åk.	184								730	40	1681	-	950	60	51,62
	122								552	50	1205	-	652	50	35,44
	1-								522	70	761	-	238	30	12,24
	406								1805	60	3647	-	1841	40	100 -
Åk.	80	262							634	20	1401	-	766	80	100 -
	10	22													
Förräknen den 20 december 1922. Nagarsviken. Biträdet genom <u>Nuders Åker och Skogens Skogsmåla</u>															

Avloppskanalens benämning eller littera	Avvägningspunkt	Avstånd från föregående avvägningspunkt	Avloppskanalens				Anmärkningar
			djup	bottenbredd	dagbredd	sidolutning	
<u>Grävningstabell över "utdikningsföretaget Huskullen - Törnålen I-III", i Jämsjö socken av Blekinge län; uppmätt utdikningsförättning enligt ritningslagen år 1902.</u>							
<u>Företag I.</u>							
Sträckan A-B-C.	0+50	-	0.65	0.50	2.5	1:1.5	Grävningen börjar
	1.	50	1.40	"	4.7	"	Ägarens 1+35.
	+51	51	1.50	"	5.-	"	Förp. höjdläge = 6.16 m. Rör-
	2.	49	1.15	"	4.-	"	diket B-D inrymman.
	+20	20	1.51	"	5.-	"	
	+75	45	1.17	"	4.-	"	
	3.	25	1.22	"	4.2	"	Ägarens 3+50.
	4.	100	1.20	"	4.1	"	Efter 3+95 följer diket vä-
	5.	100	1.53	"	5.1	"	gång till 6+70
	+24	24	0.80	"	2.9	"	
	+40	16	1.16	"	4.-	"	
	6.	60	1.10	"	3.8	"	
	+70	70	1.10	"	3.8	"	Krök från vägen.
	+95	25	0.60	"	2.3	"	Diket slutar
Sträckan B-D.	0+1+51	-	1.40	5" tegelrör			
	+80	80	1.20	"			
	7.	20	1.25	"			
	+50	50	1.07	"			
	8.	50	1.-	"			
				Början i vägen.			

Avloppskanalens benämning eller littera	Avvägningspunkt	Avstånd från föregående avvägningspunkt	Avloppskanalens				Anmärkningar
			djup	bottenbredd	dagbredd	sidolutning	
<u>Frätay II.</u>							
	0.	-	-	-	-	-	Remning för husen o. d. i
	+75	75	0.69	0.50	2.6	1:1.5	st. 0-0+75
	1.	25	1.42	"	4.8	"	
	+30	30	1.39	"	4.7	"	
	2.	70	1.40	"	4.7	"	
	+85	85	1.37	"	4.6	"	Ägdes. Diket slutar i söjningen.
<u>Frätay III.</u>							
	0.	-	0.55	0.50	1.6	1:1	
	+23	23	1.26	"	3.-	"	Ägdes. Diket utvidgas åt
	1.	77	0.75	"	2.1	"	den tiden den betecknades
	2.	100	1.-	"	2.5	"	är betygad. Järnvägsan
	+36	36	1.-	"	2.5	"	ställ för sig betygad.
	+90	54	0.83	"	2.1	"	
Färdnär den 20 dec. 1932.							
Hagman Oscar.							

Läge	Längd i meter	Arbete, jordmån, materialier m. m.	Antal	å kronor	Kostnad		Summa		
					kr.	öre	kr.	öre	
<u>Kostnadsberäkning över "utdikningsfö-</u> <u>retaget Husekullen - Företag I-III" i Jämsjö-</u> <u>söken av Blekinge län; uppmätt ut synopse-</u> <u>ring enligt vattenlagen år 1922.</u>									
Dagvattenpris: 5-kronor									
<u>Företag I.</u> <u>Sträckan A-B-C.</u>									
0+50-6+9,5	64,5	Grävning av grus med sten m	870	1,25	1087	50			
		" " grus af sten "	450	2.-	900	-			
		" " grus af sand "	260	1.-	260	-			
1+35		Åtgärd enligt specialförslag			125	-			
3+50		" " " "			90	-	2462	50	
Jorderättningar enligt särskildt gyl-							92 90		
erättlingslängd									
För oförutsedda arbeten, samt för									
arbetets ledning af tillägg-									
ens utläggning 10%							254 60		
<u>Sträckan B-D.</u>									
B-D	200	Grävning för nedläggning av rör m.	200	0,20	40	-			
		5" tegelrör st.	670	175/1000	117	25			
Rörens lagning af detsamma följande med									
uppgjort masser m.							12 -		
Dagvattenbrunn							40 -		
Foder för rören							10 -		
För oförutsedda arbeten eller till-									
äggs utläggning 10%							20 75		
Summa							3050 -		

Läge	Längd i meter	Arbete, jordmån, materialier m. m.	Antal	å kronor	Kostnad		Summa	
					kr.	öre	kr.	öre
		<u>Företag II.</u>						
0-0+75	75	Rensning av dike från brunn i slänterna m. m.	75	0.50	37	50		
0+75-2+85	210	Grävning av sten och grus m ³	80	2.50	200	-		
		" " ler, sand, ev. st. "	280	1.-	280	-		
2+85		Åtgärd enf. specialförelag			110	-	627	50
		Jordensättning enligt särskild jordensättningsplan					34	10
		För oförutsedda arbeten etc. tilläggas omkring 10%					68	40
		Summan					730	-
		<u>Företag III.</u>						
0-2+90	290	Grävning av dy med mycket sten m ³	340	1.25	425	-		
0+23		Åtgärd enf. specialförelag			75	-	500	-
		Jordensättning enligt särskild jordensättningsplan					23	20
		För oförutsedda arbeten etc. Tilläggas omkring 10%					46	80
		Summan					570	-
		<u>Specialförelag för broar.</u>						
		<u>Åtgärder nr 1+25, företag I.</u>						
		Vika: 4.8. bänklängd: $4.5 \times 0.20 \times 0.25 = 0.90$						
		2" underlag: $3.6 \times 0.15 \times 0.15 = 0.16$						
		2" följare: $4.5 \times 0.10 \times 0.10 = 0.09$						
		2" andelst: $3.6 \times 0.05 \times 0.5 = 0.18$						
		broarna: $4.8 \times 2.6 \times 0.075 = 1.22$	2.55	40.-	102	-		
		Arbete, spill, tjäna m. m.			23	-		
		Summan			125	-		

Läge	Längd i meter	Arbete, jordmån, materialier m. m.	Antal	å kronor	Kostnad		Summa	
					kr.	öre	kr.	öre
		<u>Aggorn i 3+50, förelag I.</u>						
		Virke: 4 st. bäckjällar: $3.5 \times 0.175 \times 0.20 = 0.49 \text{ m}^3$						
		2" underlag: $3.6 \times 0.15 \times 0.15 = 0.16 \text{ m}^3$						
		2" fjärrer: $3.5 \times 0.10 \times 0.10 = 0.07 \text{ m}^3$						
		2" ändstycke: $3.6 \times 0.05 \times 0.4 = 0.15 \text{ m}^3$						
		brosten: $3.5 \times 3.6 \times 0.075 = 0.95 \text{ m}^3$	1.82	40.-	72	80		
		Arbete, spik, tjära m. m.				17	20	
		Summa			90	-		
		<u>Aggorn i 2+85, förelag II.</u>						
		Virke: 4 st. bäckjällar: $4 \times 0.20 \times 0.225 = 0.72 \text{ m}^3$						
		2" underlag: $3.6 \times 0.15 \times 0.15 = 0.16 \text{ m}^3$						
		2" fjärrer: $4 \times 0.10 \times 0.10 = 0.08 \text{ m}^3$						
		2" ändstycke: $3.6 \times 0.05 \times 0.25 = 0.12 \text{ m}^3$						
		brosten: $3.6 \times 4 \times 0.075 = 1.11 \text{ m}^3$	2.20	40.-	88	-		
		Arbete, spik, tjära m. m.				22	-	
		Summa			110	-		
		<u>Aggorn i 0+20, förelag III</u>						
		Virke: 4 st. bäckjällar: $2.8 \times 0.15 \times 0.20 = 0.34 \text{ m}^3$						
		2" underlag: $3.6 \times 0.15 \times 0.15 = 0.16 \text{ m}^3$						
		2" fjärrer: $2.8 \times 0.10 \times 0.10 = 0.06 \text{ m}^3$						
		2" ändstycke: $3.6 \times 0.05 \times 0.25 = 0.12 \text{ m}^3$						
		brosten: $2.8 \times 3.6 \times 0.075 = 0.76 \text{ m}^3$	1.45	40.-	58	-		
		Arbete, spik, tjära m. m.				17	-	
		Summa			75	-		
		Förklarad den 30 den 1922						
		Kayman Nicell						

[illegible]

J O R D E R S Ä T T N I N G S L Ä N G D för "utdik-
ningsföretaget Huckullen - Törnåkra I - III" i Jämjö soc-
ken av Blekinge län; upprättad vid syneförrättning enligt
vattenlagen år 1932.

Fastigheternas			Ägarnas namn	Areol	i kronor		Ersättning		Summa ersättning	
antal	nummer	namn					kr	öre	kr	öre
1	2	3		4	5	6	7	8	9	10
			<u>F Ö R E T A G I</u>							
1/16	av 1 ¹	Huckullen	<u>Gustaf Åkesson:</u>							
			av ägofig. 3	0,6	5	-	3	-		
			" " 4	0,9	2	-	1	80		
			" angränsande	5,2	1	-	5	20		
			av ägofig. 7 o 8	1,5	5	-	7	50		
			" " 9	1,5	5	-	7	50		
			" " 10	2,2	10	-	22	-		
			" " 12	2,4	10	-	24	-	71	-
1/16	av 1 ¹	"	<u>Viktor Olsson:</u>							
			å str. 0+50 - 1+51	1,2	1	-	1	20		
			" " 6+70 - 6+95	0,4	1	-	-	40		
			av ägofig. 13	1,3	8	-	10	40		
			" angränsande	1,2	1	-	1	20		
			" ägofig. 21	0,5	2	-	1	-		
			" " 23	0,9	3	-	2	70		
			" " 24	1.-	5	-	5	-	21	90
			Summa						92	90

1	2	3	4	5	6	7	8	9	10	11
			<u>F Ö R E T A G II</u>							
1/16	av 1 ¹	Huckullen	<u>Gustaf Åkesson:</u>							
			å str 0+75 - 1+24	0,5	1	-	-	50		
			av ägofig. 25	0,4	9	-	3	60		
			" " 26 o 30	3.-	10	-	30	-	34	10
			Summa						34	10
			<u>F Ö R E T A G III</u>							
1/4	1 ²	Törnåkra	<u>Gustaf Åkesson:</u>							
			å str. 0 - 0+23	0,3	1	-	-	30		
			av ägofig. 45	5,2	4	-	20	80		
			" " 46	0,7	3	-	2	10	23	20
			Summa						23	20
			Törnåkra den 30 dec. 1932.							
			<i>Hjarnn Nicu</i>							
			Biträdande godemän.							
			<i>Rudolf Olsson Hjarnn Lohman</i>							

Kostnadsfördelningsskatts för "utdelnings-
företaget Luckullen - Törnåkra I-III" i
Jämsjö socken av Blekinge län; upprättad
i en synföreläggning enligt värdereguleringen år 1932.

Fastigheternas			Ägarnas namn.		Delaktighetsdel	Utdelningsbelopp		Förvaltningsbelopp	
nummer	avdelning	namn			%	kr.	ör.	kr.	ör.
<u>Företag I.</u>									
1/16	av 1 ^a	Luckullen	Gustaf Åkesson	sök.	61.94	1889	17	165	35
1/16	av 1 ^a	"	Viktor Olsson		38.06	1160	83	101	60
Summa					100.-	3050	-		
<u>Företag II.</u>									
1/16	av 1 ^a	Luckullen	Gudolf Åkesson	sök.	51.62	376	83	32	98
avsnitt 1 ^a	1 ^a	"	Gustaf Olsson		35.44	258	71	22	65
1/16	av 1 ^a	"	Viktor Olsson		12.94	94	46	8	27
Summa					100.-	730	-		
<u>Företag III.</u>									
1/4	1 ^a	Törnåkra	Gustaf Åkesson	sök.	100.-	570	-	49	89
Summa					100.-	570	-	380	74
Törnåkra den 20 december 1932.									
Raymond Nicell									
Biländes godkännande:									
HedersÅkesson Hjalmar Håkansson									

Törnåkra den 20 december 1932.

Kazimir Nicu

Bilimoro gubinn
Nederström Hjalmar Håkansson

K A L L E L S E.

Lantbrukaren Gustaf Åkesson och meddelägare
varder härigenom kallad, att själv eller genom befullmäktigat om-
bud tillstädsekomma vid sammanträde hos Eder


ons dagen den 30 nov. 1932 kl. 10 fh. rörande
utdikningsföretag jämlikt 7 kap. vattenlagen inom hemmaren
Törnåkra m. fl.

Vedeby, Torsfors den 19/11 1932

Magnus Wixell.

Förestående kallelse är mig delgiven, vilket härmed erkännes:

Egenhändig underskriften bevittna:

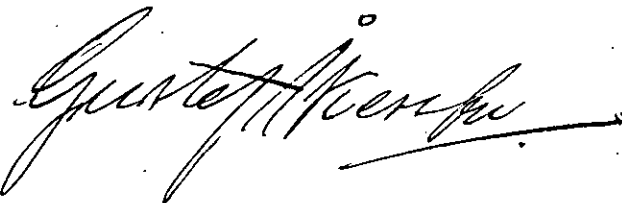A handwritten signature in dark ink, appearing to read 'Gustaf Åkesson', with a long horizontal flourish extending to the right.

K A L L E L S E.

Lantbrukaren Gottfrid Olsson Huckullen,
varader härigenom kallad, att själv eller genom befullmäktiga ombud tillstädsekomma vid sammanträde hos lantbr. Gustaf Åkesson i
Törnåkra onsdagen den 30 nov. 1932 kl. 10. f m. rörande
utdikningsföretag jämlikt 7 kap. vattenlagen inom hemmanen
Törnåkra m. fl.

Vedeby, Torsfors den 19/11 1932

Magnus Wixell.

Förestående kallelse är mig delgiven, vilket härmed erkännes:

Egenhändiga underskriften bevittna:

Gottfrid Olsson

K A L L E L S E.

Lantbrukaren Viktor Olsson, Huckullen
varder härigenom kallad, att själv eller genom befullmäktigat ombud tillstädsekomma vid sammanträde hos lantbr. Gustaf Åkesson i Törnåkra onsdagen den 30 nov. 1932 kl. 12 fm. rörande utdikningsföretag jämlikt 7 kap. vattenlagen inom hemmanen Törnåkra m. fl.

Vedeby, Torsfors den 19/11 1932

Magnus Wixell.

Förestående kallelse är mig delgiven, vilket härmed erkännes:

Viktor Olsson

Egenhändiga underskriften bevittna:

Törnåsen

ARVODESRÄKNING

för laga syneförrättning angående "utdelningsföreläggelse Huchullen-Törnåsen T-III", i jämlikt förhållande av Blekinge län;

upprättad enligt nedanstående §§ i lantbruksingenjörstaxan av den 27 juni 1930
31 december 1920.

År och månad	Dag	A r b e t e	Antal	à kr.				
					Kr.	öre	Kr.	öre
1	2	3	4	5	6		7	
		Kallelser och kungörelser, § 5, ... st.	6	0,50			3	-
		Ägomätning: 1:4000, §§ 6—9, ...						
		a) för mättningsområdets gränser enl. tariff I, ...						
		1) i åker, raklinje km.		1,50				
		krokinje "	1.3	3,00	3	90		
		i annan mark, raklinje "		3,00				
		krokinje "	0.6	6,00	3	60		
		2) för strandsträckor utefter sjö o. vattendrag med bredd över 15 m.						
		i åker, raklinje km.		3,00				
		krokinje "		5,00				
		i annan mark, raklinje "		5,00				
		krokinje "		11,00				
		3) för strandsträckor utefter mindre vattendrag, bredd 10—15 meter						
		i åker, raklinje "		1,00				
		krokinje "		2,00				
		i annan mark, raklinje "		2,00				
		krokinje "		5,00				
		b) för mättningsområdets olika ägoslag, ägofigurer och areal enl. tariff II						
		åker, medelareal 30 ar st.	35	0.24	8	40		
		 har	10.00	0.78	7	82		
		äng och odlingsmark, medelareal 38 ar st.	11	0.18	1	98		
		 har	4.22	0.58	2	45		
		annan mark och impediment, medelareal ar st.						
		 har						
		c) för vattenavlopp enl. tariff III med en medelbredd av $\frac{15}{10-15}$ m.						
		i åker o. d., raklinje km.						
		krokinje "						
		i annan mark, raklinje "						
		krokinje "	0.25	11.-	2	75		
		d) för textering, skala o. d., 1:sta regalarket st.			4	-		
		övriga regalark st.	2	1,00	2	-		
							36	90
		Överföres					39	90

1	2	3	4	5	6	7
		Överfört				39 90
		Avvägning:				
		a) avvägning, längdmätning o. d. § 44, mom. 4	1 1/2	12,00	18	-
		b) ytaavvägning, § 11, mom. 1, tariff IV				
		i öppen mark, medelantal 10 punkter pr har	10,00	0,50	5	02
		avvägda punkter	105	0,00	3	15
		i annan mark, medelantal 3 punkter pr har	4,22	0,60	2	53
		avvägda punkter	12	0,16	1	92
		c) begränsningskurva, § 11, mom. 2:				
		i öppen mark	1,3	2,00	2	60
		i annan mark	0,6	5,00	3	-
		Arealuträkning, § 13, tariff V, medelareal 31 ar, ...	46	0,05	2	30
		 har	14,25	0,10	1	43
		Ägobeskrivning, § 14, ägofigurer	46	0,04		1 84
		Markvärdering,				
		a) uppskattning och värdering, § 44, mom. 5				
		b) gradtabell eller kurva, § 17, mom. 1,				
		för första kilometern av avlopps längd			4	-
		för övriga kilometer	2	1,50	3	-
		c) uträkning därmed av värde pr ytenhet, § 17, mom. 2 värdetal	92	0,08	5	52
		d) uträkning av förbättring eller försämring, § 18 ägofigurer	46	0,12	5	52
		Längdprofil § 20, längd skala 1:4000				
		a) uppritning enl. tariff VI, 1) nytt avlopp		3,00		
		2) befintligt belopp ell. vall	1,7	3,50	5	95
		b) antal ritningar		3,00		5 95
		Tvärsektion § 22, 1:100,				
		vid uppritning av endast befintlig eller ny sektion		0,15		
		" " " såväl " som " "	5	0,25	1	25
		tillägg för m² av våta sektionsarean vid h. v. y. nämligen för				
		 "				1 25
		Hydrografisk utredning, § 24, grundbelopp			2	-
		för vattenområdets areal		0,02		2 -
		Dimensionsberäkning, § 25,				
		a) för öppet avlopp, utan särskild beräkning	3	3,50	10	50
		tillägg för särskild beräkning av dimensionerna	1	1,00	1	-
		" " våta sektionsarean vid h. v. y, 0,50 kr. pr m²				
		nämligen m² sektion på				
		" " "				
		" " "				
		b) täckt ledning, 1) inre diameter intill 20 cm.	1	6,00	6	-
		2) " " över "		10,00		17 50
		Överföres				126 43

1	2	3	4	5	6	7
		Överfört				126 40
		Inritning å kartan av avlopp och vallar, § 27, grundbelopp			1 —	
		tillägg för varje cm. verkligt mått å kartan cm.	39	0,03	1 17	2 17
		Arbetsbeskrivning, § 28, 1:sta sidan			3 —	
		tillägg för övriga sidor st.	1	2,00	2 —	5 —
		Kostnadsberäkning, § 29, nyanläggning km.		2,50		
		därjämte 25 öre pr m ² av våta sektionensarean vid h. v. y.				
		nämligen m ² sektion på				
		b) vid förändring av befintligt avlopp fms	3	4,00	12 —	
		därjämte 50 öre pr m ² av våta sektionensarean vid h. v. y.				
		lika som tillägget för dimensionsberäkningar				
		c) av kostnadsförslagets slutsumma 0,1 % (broar inberäknat)			4 35	16 35
		Förslag till bro- och trumbyggnad, §§ 34 och 36				
		1) Enkel bro och trumma. a) för ritarbetet st.	4	3 —	12 —	
		b) för detaljerad kostnadsberäkning km.	4	3 —	12 —	
		c) för grundförstärkning				
		2) Annan bro i två projektioner, a) för dimensionsberäkning		8,00		
		b för ritarbetet, teoretisk spännvidd m.		1,00		
		och för särskilt konstruerat landfäste st.		4,00		
		c) för kostnadsberäkning, teor. sp. v. m.		0,50		
		och för särskilt konstruerade landfästen st.		4,00		24 —
		Införande av höjdsiffror å plankartan, § 39	117	0,01		1 17
		Ersättningslängd, § 42, grundbelopp			1 50	
		för varje ersättningsbelopp st.	20	0,25	5 —	6 50
		Utlåtande och betänkande, § 43 sid.	10	3,00		30 —
		Sammanträden och upprättande av protokoll, § 44, mom. 1, dagar	2	12,00		24 —
		Särskild utredning, § 44, mom. 2		12,00		
		2- + 6 × 0,50				
		Kostnadsfördelningslängds upprättande, § 44, mom. 14		12,00		5 —
		Utredning å länets lantmäterikontor rörande fastighetsgränser, jordregisternummer o. d. § 44, mom. 15 dagar	1/2	12,00		6 —
		Summa kronor				246 62
		Lösen för:				
		Kopia av plankartan, § 49;				
		1) 1:sta regalarket			7 —	
		övriga regalark 2	1,75		3 50	
		2) efter kartans skala och ägofigurernas medelareal, tariff VII,				
		skalan 1:4000, medelareal 51 ar ägofigurer st.	46	0,07	3 22	
		har 1425 0,14			2 —	
		höjning för handkopia å ritpapper, 25 %			1 31	
		Överföres			17 03	

1	2	3	4	5	6	7
		Överfört			17 03	
		3) insättning av höjdlägestal..... st.	117	0,02	2 34	
		" " kanaler och diken, grundbelopp			1 75	
		tillägg för varje cm. verkligt mått å kartan, cm.	29	0,05	1 95	23 07
		Kopia av längdprofil, tvärsektioner samt förslag till broar och trummor å ritpapper, § 52,				
		1) enligt tariff VIII i skala 1:4000,				
		nytt avlopp km.		5,00		
		ändring av befintligt avlopp "	17	6,00	10 20	
		2) tvärsektioner, originalritningens belopp med 30% förhöjning			1 25	
		3) broar och trummor, " " " 30% "			12 -	
		4) för varje med rubrik, skalor o. d. försett blad				
		längdprofilritningar st.		3,00		
		tvärsektions- och broritningar "		5,00		23 45
		nedsättning för kopia å kalkerväv 25 %				
		Avskrift av synehandlingarne, § 55 sid.	32	0,5		17 60
		Summa kronor				64 12
		Övriga förrättningskostnader,				
		Lösen av förordnandet jämte kommissionärsarvode				
		Annonskostnader ang. sammanträden				
		Inbindning av förrättningshandlingarne (måttl.)				2 -
		Arvode till biträdande förrättningsmannen				53 -
		" " " gode männen enligt egna räkningar.....				15 -
		Ersättning för hantlangning, materialier o. d.				
		Summa kronor				70 -
		Sammandrag.				
		Förrättningsmannens arvode				246 62
		Lösen för kopior och avskrift				64 12
		Övriga förrättningskostnader				70 -
		Summa kronor				380 74

Den, som icke åtnöjes med denna räkning äger, att inom tre månader från nedanstående dag klander därd anställa genom stämning till Ostra häradsrätt.

Törnåskär den 30 dec 1932.

Statens lantbruksingenjör.

Att sakägarne erhållit en med denna lika lydande räkning betyga:

Kronor kvitteras:

den 19.....

Kj. Kalk. 74. x 4 = 28. 3. 16 = 98 + 16 = 25.80

Ans. 0.4 = 81 - 2.16 = 32. 3. 16 = 11.20 + 16 = 27.20

53.-