
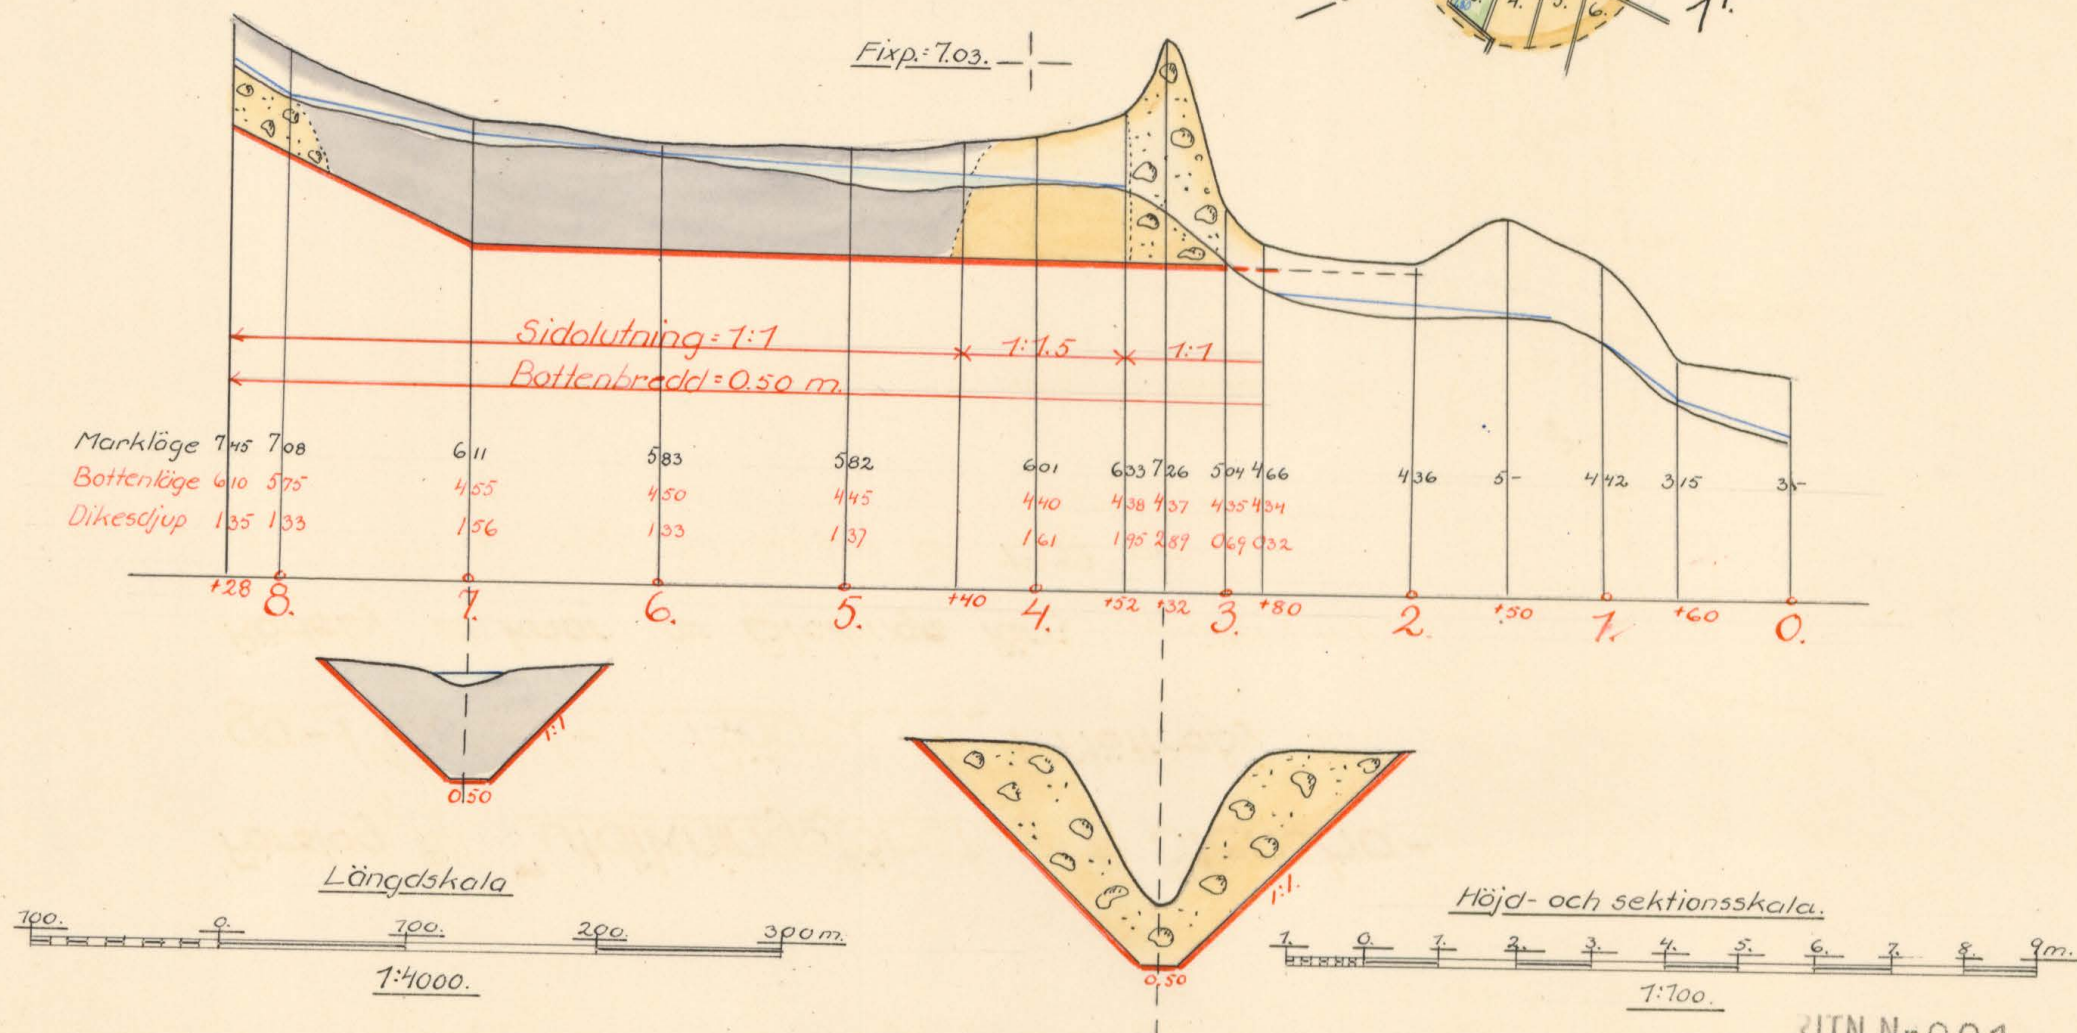


Förslag till "utdikningsföretaget Stensha-
ga-Måstad-V. Rödeby," i Mättraby och

Rödeby socknar av Blekinge län; upprättat vid
syneförrättning enligt vattenlagen år 1932 av:



Magnus Nicell

Statens lantbruksingenjör.

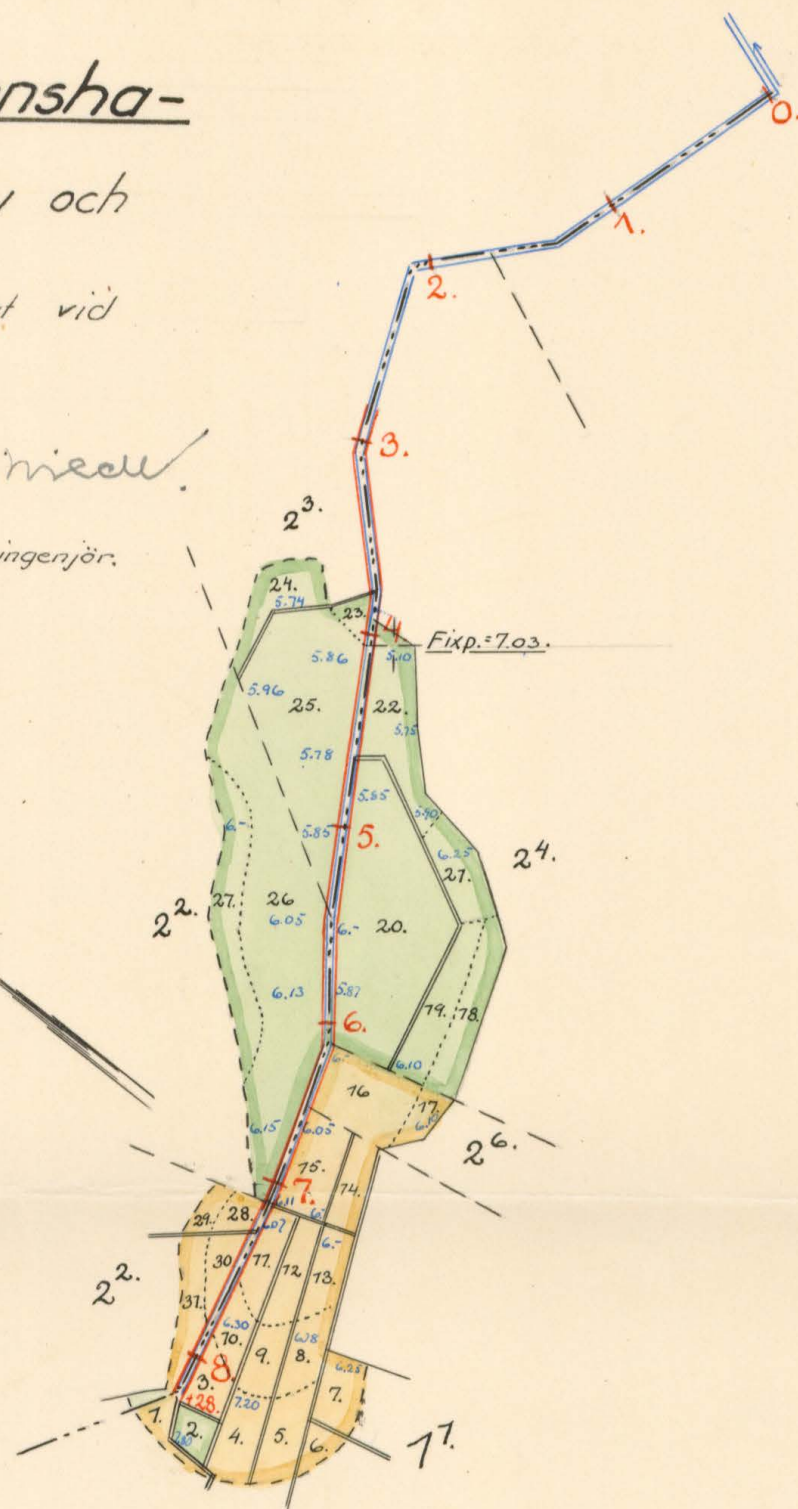

RITN.Nr 001

K 1*6651

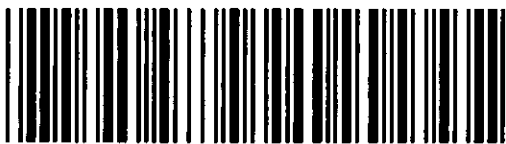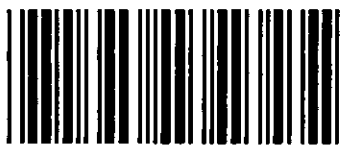

Akt nr:
A651

AU\$A651

118 B 263

IV. 74

A
K --- 1*0651

Kungl. Lantbruksstyrelsens
Kulturtekniska byrås arkiv

Handlingar rörande "utdikningsföretaget Stenshaga - Måstad - Västra Rödeby", i Nättraby och Rödeby socknar av Blekinge län; upprättade vid syneförrättning enligt vattenlagen år 1932 av:

Magnus Wixell.

Statens lantbruksingenjör.

Protokoll, fört vid sammankomsten
närande synskriftställning enligt vatten-
lagen inom Stensånga u. fl.

År 1922 den 29 november kl. 10 f. m. in-
ställes sig underseende, statens landhöv-
ding, län landhövaren Ernst Andersson i
Stensånga för att på grund av vederbörligt
förordnande (bil. A.) kändlägga synskrift-
ställning enligt vattenlagen angående tilläggs-
ning av vattenbuds mark, tillhörande
byarna Stensånga och Skistad i Vättersby
socken samt Västern Rödely i Rödely socken
av Blekinge län.

Delägarna i företaget hade i den för stäm-
ning stadgade ordning blivit kallade att in-
ställa sig och hade med anledning härav följ-
ande person tillståndsberättat, nämligen
Ernst Andersson för $\frac{1}{2}$ nr nr 1: Stensånga,
från Martin Johansson såsom ombud för sin vatten
flaggmästaren P. E. Johansson.

för $\frac{1}{27}$ nr nr 2: Skistad,
K. F. Anderssons storbarn genom sonen Erik
Andersson (utnämndt) för $\frac{2}{9}$ nr nr 2: Skistad,
Ragnar Johansson, " $\frac{2}{8}$ " " 2: V. Rödely,
samtliga dessa förättningsbönder, samt dessutom
Axel Nilsson för $\frac{2}{8}$ nr nr 2: V. Rödely.

Såsom godmän hade tillståndsberättat
Henrich Bonnell, Emmerik och Abraham Anders-
son, Skistad.

§ 1.

Det för underseende utförande förordnades att

hurdigen ifrågasatte förutning upplöstes {
§ 2.

Jär emot synnerligen kunde ej, vare sig av dem
eller av öfriga närvarande uttråkas.

§ 3.

Lagen hinder emot förutset fördraget, enligt
synnerligens åsikt ej.

§ 4.

Förutsetningen kunde i främre lätit verk-
ställa förmedlingens för det ifrågasatta ut-
delningsförutset och kunde med ledning av denna
undersökningen uttryckt preliminärt förslag
till det samma, vilket förslag nu förklarades de
närvarande. Sökandena yrkade nu att för-
taget skulle utfrågas på sådant sätt, att denna
av det samma berörande marken erhöles
enlighet att tilläggas till lämpligt läsh-
dikesdjup.

§ 5.

Beck. Nilsson, V. Rödby, anförde för till pro-
tokollet uttalandet att han ansåg sig ej
för någon nytta av förutset i fråga.

§ 6.

Synnerligen skulle nu på förtat verkställas
någon jädrändringen och andra beaktningar,
vilket meddelades de närvarande.

§ 7.

För dagen förklarades ej flera frågor att belunda
varför sammanträdets avslutades med tillhörande
att avslutningsammanträdets hvar att ej nu
i samma plats torsdagen den 29 december 1902
kl. 2 e. m. Di deltog ej och givna hade att

fullständiga utskottet ansees an detta
tillsammans.

Stensborg den 29. nov. 1922.

Magnus Wick.

Beträffande gämnar:

Henrik Kunnsten.

Perum Andersson.

Ar 1922 den 29 december kl. 2 e.m.

På i föregående § bestämt tid och plats sam-
manträdde ämbets för ämbets styrelsen, för-
utbildade gämnar Henrik Kunnsten, Perum Andersson, ställ-
företrädare Otto Sjöblom, Fridlevstads hade
tillsammans varit. Därför hade följande per-
soner närvarat vid, nämligen:

Erik Andersson, Stensborg

från Maria församling, Mäster

Erik Andersson som representant för K.F.
Anderssons stadsråd, Mäster, enligt fullmakt
(bil.)

Ragnar Johansson, V. Rödely, ut

Axel Olsson J.

§8.

Det var fullständigt närvarande utskottets följande
genomgående för de nämnda, att såväl här som
särskilt den för varje särskild förtäring behandla
beträffande genom förtäring, som delaktigheten i
beträffande för detta som genomföres.

§9.

Det var styrelsen angående förtäring av-
gämnar utskottet upplästes (bil.)

§10

Styrelsen uppdrags åt Erik Andersson

Stensborg, att utförelse kallade för utsty-
relse för företaget af lönnade förtäring-
innan härvid upplysningar rörande sättet
för utförelse av kallade.

§ 11.

Eust Andersson, Stensborg, utsty-
relse för företaget af lönnade förtäring-
innan härvid upplysningar rörande sättet
för utförelse av kallade.

§ 12.

Sedan alla frågor rörande företaget nu vara
behandlade förklarades förtäringen avslutad.

Stensborg den 29 december 1932.

Hazms Nicoll

Biträdda gästerna:

Abram Andersson

~~Atte~~ Goblom

5.
Kungl. Maj:ts
befallningshavande
i Blekinge län.
Landskansliet.

Bil. 29.
A.

Jd:m.B.23.
1929.



R e s o l u t i o n .

Översändes till statens lantbruksingenjör Magnus
Wixell som härigenom förordnas att lagligen verkställa
ifrågavarande förrättning.

Karlskrona å landskansliet den 15 augusti 1929.

På länsstyrelsens vägnar:

Lars Fröberg

K. Kuntz

Ju B. 23 / 1929

6.

Sk. Skolekassett
1 P. 1929
den 14. 10. 29

Fri

Kommunens Befæringsbureau i Blekinge län

Underlignende for herved underskrevet, at
betaling per som måtte fremkomme ad hertil gøres
fremtættning endelig 7 krs. vederlygen for tildeling
ar vederlygende under, tildeling hennem
Måstus af Stenlyngen i Måstus län
om V. Rødby i Rødby län ar Blekinge
län

Følgende personer af forlystet fremkomme
hennem ad beting ar forlystet, nemlig

P. E. Jansson	Måstus	S
K. F. Andersen	do	S
Emil Andersen	Stenlyngen	S
Ragnar Johansson	V. Rødby	S
Gabilda Prentsson	do	S

Måstus per Rosenholm den 12 august 1929

Karl Fr. Andersson Måstus Rosenholm

Tragor Johansson

P. E. Jansson
Emil Andersen.

Måstus

Bil. B.

Fullmakt för Erik Andersson, Mäster, att
 i samlingsråd för synfästning enligt st.
 tenlagen hos landshövdingen Ernst Andersson i
 Stenshagen den 29 december 1932 för vår talan
 och vår rättsliga ställning och gäller denna full-
 makt även för sådana av län från statens
 ardlingslänshafers till vår andel i kretsen
 för det utdragningsförelägg, som synfästningen
 ifråga är.

Mäster den 20 dec. 1932.

Anna Kristina Andersson ~~Andersson~~

Bevittnas

Johan Petersson

Ernst Andersson

Kario Andersson Anna Braunsen.

Egentliga underskrifter bevisar.

Erik Lindahl.

Jenny Petersson

Erik och Ernst Anderssons underskrifter bevisar:

Sture Andersson
HolmsjöP. H. H. H.
Helsing

Bil. C

U T L Å T A N D E

avgivet vid syneförrättning enligt vattenlagen rörande

"utdikningsföretaget Stenshaga - Måstad - Västra Rödeby"

i Nättraby och Rödeby socknar av Blekinge län.

F ö r e t a g e t s ä n d a m å l .

Det ifrågavarande företaget avser torrläggning av en del till hemmanet Stenshaga samt byarna Måstad och Västra Rödeby i Nättraby och Rödeby socknar, hörande, i hög grad vattenskadade marker. För ernående av det avsedda ändamålet erfordras, att ett genom sankmarksområdet ledande avloppsdike avsevärt fördjupas och i övrigt gives efter djupet lämpade dimensioner.

N e d e r b ö r d o m r å d e

Sankmarksområdet ingår ej i något av de i kungl. kungörelsen den 13 april 1922 /n:r 191/ intagna nederbördsområdena. Avloppet för detsamma utmynnar i den s. k. Silltorpsån, vilken avbördar sitt vatten i Östersjön vid Silltorp.

F ö r b e r e d a n n d e u n d e r s ö k n i n g a r ,a r e a l o c h d y l .

De vattenskadade markerna hava blivit å marken inmätta och avvägda och innefattar den plankarta, som bifogas detta utlåtande, alla de områden, som med nu under-vegetationstiden rådande vattenstånd i avloppet ej kunna torrläggas till 1 1,2 meters djup.

I den utlåtandet bifogade beskrivningen samt arealuträknings- och värderingslängden finnas de särskilda ägofigurerna inom det vattensⁿskadade området närmare angivna. Av denna längd framgår, att arealen av de vattenskadade markerna, uppgår till 5,32 hektar; varav 1,88 hektar utgöres av av åker och 3,44 hektar av ängs- eller odlingsmark.

Över det till uppgrävning föreslagna avloppet har efter å marken verkställda avvägningar, sektioneringar och jordundersökningar profil blivit uppgjord, av vilken avloppets fallförhållanden, jordmån efter sträckningen samt nuvarande dimensioner framgå. De dimensioner, till vilka avloppet vid denna synéförrättning blivit bestämda att upptagas, finnas även angivna å denna profilritning.

Hydrografiska utredningar och dimensionsberäkningar.

Avloppsdikets nederbördsområde uppgår till mindre än 100 hektar, och bliver på grund härav flodvattenmängden ringa. Diket har därför dimensionerats uteslutande med hänsyn till sankmarksområdets torrlägningsbehov, d. v. s. diket har givits sådana dimensioner, att de av detsamma beroende markerna erhålla möjlighet att täckdikas till ändamålsenligt djup. Dikets bottenbredd har bestämts till 0,50 meter och sidolutningen har, med hänsyn till jordmånen, som utgöres av dels grus med block, dels lera och dels dyjord, blivit bestämd till respektive 1:1, 1:1,5 och 1:1 för de olika jordarterna.

K o s t n a d e r .

I den för företaget upprättade, utlåtandet bifogade kostnadsberäkningen äro alla de arbeten, som vid denna synförrättning blivit bestämda att utföras, närmare specificerade. Kostnaderna för dessa arbeten hava blivit beräknade till ett sammanlagt belopp av 2310.- kronor.

E r s ä t t n i n g a r .

För jordupplåtelse till avloppsdikets utvidgning skola ersättningar utgå i enlighet med en särskild, utlåtandet bi-

fogad jordersättningslängd. Sammanlagda beloppet av dessa
jordersättningar utgör 72 kronor 90 öre.

Bårtänaa d g e n o m f ö r e t a g e t.

Jälikt bestämmelserna i 7 kap. 22 § och 10 kap. 60 §
vattenlagen hava synemännen verkställt uppskattning av den
genom företaget uppkommande båtnaden och återfinnas såväl
de särskilda ägofigurernas, som de på de särskilda fastig-
heterna belöpande andelarnas värden före och efter den före-
slagna utdikningen, ävensom båtnadsvärdena i den förut an-
givna beskrivningen samt areäluträknings- och värderings-
längden. Enligt denna längd utgör markens värde före torr-
läggningen 1615,50 kronor och efter torrläggningen 4345.-
kronor, vadan värdeökningen genom företaget skulle komma
att uppgå till 2729,50 kronor.

Beträffande tillvägagångssättet vid uppskattningen av
den genom företaget uppkommande båtnaden torde böra anföras,
att härvid hänsyn tagits till såväl jordens naturliga be-
skaffenhet, som lutningsförhållanden, belägenhet med avseende
på avdikningsmöjlighet, höjdläge och andra förhållanden,
som härvid kunnat inverka. De i beskrivningen för de sär-

skilda ägofigurerna angivna höjdlägesgraderna hava bestämts med ledning av särskild gradtabell.

Delaktighet i kostnaderna för
företagets utförande.

Några sådana förhållanden, som kunna föranleda företagets uppdelning i särskilda avdelningar på sätt i 7 kap. 24 § ^{vattenlagen} sägs, föreligga ej, och ej heller föreligger skäl för jämkning i delaktigheten enligt 7 kap. 26 § vattenlagen, utan skall varje delägare i företaget, jämlikt bestämmelserna i 7 kap. 23 § vattenlagen, taga del i kostnaderna för detsamma i mån av den båtnad hans mark därigenom beredes, dock med iakttagande av bestämmelserna i 7 kap. 27 § vattenlagen, att delägare, som ej är sökande till företaget, ej är skyldig vidkännas större bidrag till kostnaderna för dikningen, än som svarar mot värdet av den båtnad, hans mark därigenom beredes.

De särskilda delägarnas delaktighet i kostnaderna finnas angivna i en särskild, till detta utlåtande hörande kostnadsfördelningslängd, i vilken delaktigheten finnes uträknad i procent.

Särskilda bestämmelser.

Beträffande företaget få synemännen i övrigt, jämlikt

10 kap. 62 och 67 §§ vattenlagen bestämma;

att företaget skall utföras i överensstämmelse med det upprättade, nu föreliggande förslaget;

att jord, som uppkastas ur dike, skall, där jordägaren ej vill tillgodogöra sig densamma, fördelas på ömse sidor om diket och uppläggas minst 1 meter från kanten samt givas samma sidolutning, som blivit bestämd för intilliggande dike.

För jordupplag må respektive jordägare, där de så fordra, jämlikt 7 kap. 5 § vattenlagen åtnjuta ersättning och skall i brist av åsämjande, ersättningen bestämmas enligt lagen oom skiljemän;

att samtliga med företaget förenade arbeten skola utbjudas till utförande antingen å offentlig entreprenadauktion eller genom infordrande av anbud, såvida ej överenskommelse träffas om utförande på annat sätt;

att rensningar av avloppet skola företagas så ofta detta visar sig behöfligt och behöfligheten av dylik åtgärd styrkes genom två ojäviga personers utsago, dock skola rensningar verkställas minst vart tredje år;

att företaget skall vara påbörjat inom ett år efter det

denna förrättning vunnit laga kraft och vara bragt till

fullbordan före den 31 dec. 1935;

att alla i detta utlåtandet intagna bestämmelser angående

utförande, delaktighet, ersättningar m.m. skola lända till

efterrättelse för företaget, samt

att företaget skall benämnas "utdikningsföretaget Stenshaga-

Måstad - Västra Rödeby."

F ö r r ä t t n i n g s k o s t n a d e r .

Kostnaderna för denna förrättning skola jämlikt 10 kap.

30, 79 och 80 §§ vattenlagen förskjutas av sökandena och för-

delas mellan delägarna i företaget i enlighet med den för-
var

och en beräknade delaktigheeten i kostnaderna för detsamma.

B e s v ä r s h ä n v i s n i n g .

Slutligen få synemännen meddela, att besvär emot denna

förrättningar må ingivas till Söderbygdens vattendomstol,

adress Stockholm, inom sextio dagar efter nedanstående dag.

I besvären, som skola ingivas i tre exemplar, skola full-

ständigt upptagas klagandens alla påstående och skälen

därtill och skola till besvären fogas de handlingar, klä-

ganden vill åberopa till stöd för ändringssökandet.- I

övrigt hänvisas till 11 kap. 85 § vattenlagen beträffande

besvär's ingivande.

Stenshaga den 29 dec. 1932.

Kajm. Nicen

Biträdande godemän.

Abram Andersson

Otto Joblom

Beskrivning samt arealuträknings- och värderings-
längd över vattenskadad mark tillhörande *utdikningsföretaget*
Stensläga - Måstad - Västra Rødeby, i Nättra-
by och Rødeby socknar av Blekinge län;

upprättade vid syneförrättning enligt vattenlagen år 1932.

F a s t i g h e t e r n a s				Ägofigurernas nummer å plankartan	Ägarnas namn, samt ägoslag m. m.
littera å plankartan	mantal	nummer	n a m n		
	1/2	1'	Skivshaga		<u>Ernst Andersson</u> söke
				1	åker, härtorvjord på morän
				2	äng
				3	åker
				4	"
				5	"
				6	"
				7	"
				8	"
				9	"
				10	"
				11	"
				12	"
				13	"
				14	"
				15	"
					Summa
	1/27	2 ⁶	Måstad		<u>Plaggmaskinist P. Ulof Jonsson</u> söke
				16	åker, härtorvjord på morän
				17	"
					Summa
	2/9	2 ⁴	Måstad		<u>H. F. Anderssons skrotbuss</u> söke
				18	äng, härtorvjord på lera
				19	"
				20	"
				21	"
				22	"
					Summa

A - r - e - a - l								Jordvärde per hektar vid fullständig torr- läggning	Före torrläggningen				Efter torrläggningen				Jordförbättring genom torrläggningen	
Åker, tomt o. dyl.		Äng och odlings- mark		Annan mark och landvinning		Impediment			Höjdlägesgrad	Jordvärde per hektar	Jordvärde per ägofigur		Höjdlägesgrad	Jordvärde per hektar	Jordvärde per ägofigur			
har	ar	har	ar	har	ar	har	ar	kr.		kr.	kr.	öre		kr.	kr.	öre	kr.	öre
	06							1200	0.90	1080	64	80	1-	1200	72	-		
			06					700	0.90	630	37	80	1-	700	42	-		
	08							1200	0.70	840	67	20	1-	1200	96	-		
	11							1200	0.70	840	92	40	1-	1200	132	-		
	11							1200	0.70	840	92	40	1-	1200	132	-		
	05							1200	0.70	840	42	-	1-	1200	60	-		
	10							1200	0.70	840	84	-	1-	1200	120	-		
	10							1200	0.55	660	66	-	1-	1200	120	-		
	08							1200	0.55	660	52	80	1-	1200	96	-		
	08							1200	0.50	600	48	-	1-	1200	96	-		
	10							1200	0.25	300	30	-	1-	1200	120	-		
	12							1200	0.25	300	36	-	1-	1200	144	-		
	10							1200	0.25	300	30	-	1-	1200	120	-		
	10							1200	0.25	300	30	-	1-	1200	120	-		
	14							1200	0.30	240	33	60	1-	1200	168	-		
	133		06								807	-			1638	-	831	-
	21							1000	0.25	250	52	50	1-	1000	210	-		
	05							500	0.80	400	20	-	1-	500	25	-		
	26										72	50			235	-	162	50
			15					700	0.75	525	78	75	1-	700	105	-		
			18					800	0.30	240	43	20	1-	800	144	-		
			75					1000	0.20	200	150	-	1-	1000	750	-		
			12					800	0.40	320	38	40	1-	800	96	-		
			27					1000	0.20	200	54	-	1-	1000	270	-		
			147								364	35			1365	-	1000	65

F a s t i g h e t e r n a s				Ägofigurnas nummer å plankartan	Ägarnas namn, samt ägoslag m. m.
littera å plankartan	mantal	nummer	n a m n		
	3/8	2 ³	V. Rödely		<u>Ragnar Johansson: sök.</u>
				23	äng, härtorvjord på lera
				24	" " " "
				25	" " " "
					Summa
	3/8	2 ²	V. Rödely		<u>Reel Nilsson:</u>
				26	äng, härtorvjord på morän
				27	" " " "
					Summa
avs. (på vintur?)		2 ²	V. Rödely, kallat Gullbrunnstorp		<u>änkan Götilda Larsson: sök.</u>
				28	åker, härtorvjord på sandbl. lera
				29	" " " "
				30	" " " "
				31	" " " "
				32	äng " morän
					Summa

Sammandrag av förestående areal-

[illegible]

Avloppskanalens benämning eller littera	Avvägningspunkt	Avstånd från föregående avvägningspunkt m.	Avloppskanalens				Anmärkningar
			djup	bottenbredd	dagbredd	sidolutning	
<u>Grävningstabell för "utdikningsfästet Stensåga - Mästar-Västra Rödby," i Västra Rödby socknen av Blekinge län; uppmätt i synföreläggning enligt vattenlagen år 1902.</u>							
	2+80	-	0.52	0.50	1.2	1:1	Grävningen börjar.
	3.	20	0.69	"	1.9	"	
	+22	32	2.89	"	6.3	"	
	+53	21	1.95	"	6.4	1:1.5	
	4.	47	1.61	"	5.3	"	Förp., planlaga: se kartan högt -
	+40	40	1.52	"	5.1	1:1	högt = +7.03 m.
	5.	60	1.37	"	3.3	"	
	6.	100	1.33	"	3.2	"	
	7.	100	1.56	"	3.6	"	
	8.	100	1.33	"	3.2	"	
	+28	28	1.35	"	3.2	"	Grävningen slutar i regnånsbänk.
Stensåga den 29 december 1902. Hagman Nred.							

[illegible]

Läge	Längd i meter	Arbete, jordmån, materialier m. m.	Antal	à kronor	Kostnad		Summa	
					kr.	öre	kr.	öre
<u>Kostnadsberäkning över "utdikningsaf- taget Stevslagen - Mästar - Västra Rödely," i Kåte- raby och Rödely socknar av Blekinge län; uppmätt vid synföreläggning enligt vattenlagen år 1932</u> Dagsverklapris: 5- kronor.								
2+80-8+28	548	Grävning av sten och grus, inbe- räknat sprängning	m ³	230	3.50	805-		
		" av lera	"	380	1.50	570 -		
		" " dygiant	"	900	0.60	540 -		
		" " grus och sten	"	60	2.-	120 -	2035-	
		Gräddningarna för jordkylskåporna till direkta utvisning enligt särskild jämnviktsskylt						72 90
		För oförutsedda arbeten samt för ledning af tillägg under arbetets utförande tilläggs arbetskost 10% av arbetshundaren					202 10	
		Summa					2310 -	
Stevslagen den 29 december 1932 Maynor vice.								

[illegible]

Kastnadsfördelningsskäl för "utdik-
ningsföretaget Stenshaga - Måstad - Västra
Rödely" i Måstraby och Rödely socknar av
Blekinge län; upprättad vid styrelseförsamling
enligt vattenlagen år 1932.

Fastigheternas			Ägarens namn.	Belägenhetsluc.	Bekräftningskontant		Förädlingskontant	
mark	nummer	namn			kr.	ör.	kr.	ör.
1/2	1-	Stenshaga	Ernst Andersson söh.	30.45	703	40	72	18
1/27	2 ^e	Måstad	flaggmakare P. E. Jönsson söh.	5.95	137	44	14	10
2/9	2 ^e	"	K. F. Anderssons stekh. söh.	36.66	846	85	86	90
3/8	2 ^e	V. Rödely	Ragnar Johansson söh.	15.55	359	20	36	86
3/8	2 ^e	"	Axel Nilsson	7.33	169	32	17	38
ans. fr. 2 ^e		" (Gull- brytarpst)	änka Götafrö Jönsson söh.	4.06	93	79	9	63
Summa				100.-	2310	-	237	05
Stenshaga den 29 december 1932.								
Kazimir Nicell								
Biträdnade givarna:								
Abram Andersson				Otto Gölberg				

ARVODESRÄKNING

för laga syneförrättning angående "utdikningsföretaget Stenshagen - Mäster - Västn Rödely" i Rödely i Rödely socken
av Blekinge län;

upprättad enligt nedanstående §§ i lantbruksingenjörstaxan av den 27 juni 1920.
~~31 december 1920.~~

År och månad	Dag	A r b e t e	An- tal	å kr.				
					Kr.	öre	Kr.	öre
1	2	3	4	5	6		7	
		Kallelser och kungörelser, § 5, ... st.	6	0,50			3	-
		Ägomätning: 1:4000, §§ 6—9, ...						
		a) för mättningsområdets gränser enl. tariff I, ...						
		1) i åker, raklinje km.		1,50				
		krokinje "	0,5	3,00	1	50		
		i annan mark, raklinje "		3,00				
		krokinje "	0,8	6,00	4	80		
		2) för strandsträckor utefter sjö o. vattendrag med bredd över 15 m.						
		i åker, raklinje km.		3,00				
		krokinje "		5,00				
		i annan mark, raklinje "		5,00				
		krokinje "		11,00				
		3) för strandsträckor utefter mindre vattendrag, bredd 10—15 meter "						
		i åker, raklinje "		1,00				
		krokinje "		2,00				
		i annan mark, raklinje "		2,00				
		krokinje "		5,00				
		b) för mättningsområdets olika ägoslag, ägofigurer och areal enl. tariff II						
		åker, medelareal 9' ar st.	20	0,05	1	-		
		 har	1,88	2,02	3	80		
		äng och odlingsmark, medelareal 29 ar st.	12	0,18	2	16		
		 har	2,44	0,58	2	-		
		annan mark och impediment, medelareal ar st.						
		 har						
		c) för vattenavlopp enl. tariff III med en medelbredd av $\frac{15}{10-15}$ m.						
		i åker o. d., raklinje km.						
		krokinje "						
		i annan mark, raklinje "						
		krokinje "	0,4	11,-	4	40		
		d) för textering, skala o. d., 1:sta regalarket			4	-		
		övriga regalark st.		1,00				
							23	66
		Överföres					26	66

1	2	3	4	5	6	7
		Överfört				26 66
		Avvägning:				
		a) avvägning, längdmätning o. d. § 44, mom. 4	1	12,00	12 -	
		b) ytaavvägning, § 11, mom. 1, tariff IV				
		i öppen mark, medelantal 12 punkter pr har	188	0,50	94	
		avvägda punkter	23	0,05	69	
		i annan mark, medelantal 8 punkter pr har	544	1,-	3 44	
		avvägda punkter	27	0,06	1 62	
		c) begränsningskurva, § 11, mom. 2:				
		i öppen mark	0,5	2,-	1 -	
		i annan mark	0,8	5,00	4 -	23 69
		Arealuträkning, § 13, tariff V, medelareal 17 ar, ...	32	0,05	1 60	
			532	0,10	53	2 13
		Ägobeskrivning, § 14, ägofigurer		0,08		1 50
		Markvärdering,				
		a) uppskattning och värdering, § 44, mom. 5				
		b) gradtabell eller kurva, § 17, mom. 1,				
		för första kilometern av avlopps längd			4 -	
		för övriga kilometer		1,50		
		c) uträkning därmed av värde pr ytenhet, § 17, mom. 2 värdetal	64	0,08	3 84	
		d) uträkning av förbättring eller försämring, § 18 ägofigurer	32	0,12	3 84	11 68
		Längdprofil § 20, längd skala 1:4000				
		a) uppritning enl. tariff VI, 1) nytt avlopp		3,00		
		2) befintligt belopp ell. vall	0,8	3,50	2 80	
		b) antal ritningar	1	3,00	3 -	5 80
		Tvärsektion § 22, 1:100,				
		vid uppritning av endast befintlig eller ny sektion		0,15		
		,, ,, ,, såväl ,, som ,, ,, ...	2	0,25	50	
		tillägg för m ² av våta sektionsarean vid h. v. y. nämligen för				
						
						50
		Hydrografisk utredning, § 24, grundbelopp			2 -	
		för vattenområdets areal		0,02		
						2 -
		Dimensionsberäkning, § 25,				
		a) för öppet avlopp, utan särskild beräkning	1	3,50	3 50	
		tillägg för särskild beräkning av dimensionerna	1	1,00	1 -	
		,, ,, våta sektionsarean vid h. v. y. 0,50 kr. pr m ²				
		nämligen				
		,, ,, ,, ...				
		,, ,, ,, ...				
		b) täckt ledning, 1) inre diameter intill 20 cm.		6,00		
		2) ,, ,, över ,, ...		10,00		4 50
		Överföres				78 46

1	2	3	4	5	6	7
		Överfört				78 46
		Inritning å kartan av avlopp och vallar, § 27, grundbelopp			1 —	
		tillägg för varje cm. verkligt mått å kartan	15	0,03	45	1 45
		Arbetsbeskrivning, § 28, 1:sta sidan			3 —	
		tillägg för övriga sidor		2,00		3 —
		Kostnadsberäkning, § 29, nyanläggning		2,50		
		därjämte 25 öre pr m ² av våta sektionsarean vid h. v. y.				
		nämligen m ² sektion på				
		b) vid förändring av befintligt avlopp	1-	4,00	4 —	
		därjämte 50 öre pr m ² av våta sektionsarean vid h. v. y.				
		lika som tillägget för dimensionsberäkningar				
		c) av kostnadsförslagets slutsumma 0,1 % (broar inberäknat)			2 31	6 31
		Förslag till bro- och trummbyggnad, §§ 34 och 36				
		1) Enkel bro och trumma. a) för ritarbetet				
		b) för detaljerad kostnadsberäkning				
		c) för grundförstärkning				
		2) Annan bro i två projektioner, a) för dimensionsberäkning		8,00		
		b för ritarbetet, teoretisk spännvidd		1,00		
		och för särskilt konstruerat landfäste		4,00		
		c) för kostnadsberäkning, teor. sp. v.		0,50		
		och för särskilt konstruerade landfästen		4,00		
		Införande av höjdsiffror å plankartan, § 39	50	0,01		50
		Ersättningslängd, § 42, grundbelopp			1 50	
		för varje ersättningsbelopp	12	0,25	3 —	4 50
		Utlåtande och betänkande, § 43	8	3,00		24 —
		Sammanträden och upprättande av protokoll, § 44, mom. 1, dagar	2	12,00		24 —
		Särskild utredning, § 44, mom. 2		12,00		
		Kostnadsfördelningslängds upprättande, § 44, mom. 14		12,00		6 —
		Utredning å länets lantmäterikontor rörande fastighetsgränser, jordregisternummer o. d. § 44, mom. 15	1/2	12,00		6 —
		Summa kronor				154 22
		Lösen för:				
		Kopia av plankartan, § 49,				
		1) 1:sta regelarket			7 —	
		övriga regelark		1,75		
		2) efter kartans skala och ägofigurernas medelareal, tariff VII,				
		skalan 1:4000, medelareal 17 ar ägofigurer	32	0,07	2 24	
		har	5,32	0,14	74	
		höjning för handkopia å ritpapper, 25 %			75	
		Överföres			10 75	

1	2	3	4	5	6	7
		Överfört			10 75	
		3) insättning av höjdlägestal..... st.	50	0,02	1 -	
		" " kanaler och diken, grundbelopp			1 75	
		tillägg för varje cm. verkligt mått å kartan, cm.	15	0,05	75	14 23
		Kopia av längdprofil, tvärsektioner samt förslag till broar och trummor å ritpapper, § 52,				
		1) enligt tariff VIII i skala 1:4000,				
		nytt avlopp km.		5,00		
		ändring av befintligt avlopp "	0,8	6,00	4 80	
		2) tvärsektioner, originalritningens belopp med 30 % förhöjning			50	
		3) broar och trummor, " " " ~~30 %~~ "				
		4) för varje med rubrik, skalor o. d. försett blad				
		längdprofilritningar st.		3,00		
		tvärsektions- och broritningar "		5,00		5 50
		nedsättning för kopia å kalkerväv 25 %				
		Avskrift av synehandlingarne, § 55 sid.	26	0,5		14 50
		Summa kronor				33 85
		Övriga förrättningskostnader,				
		Lösen av förordnandet jämte kommissionärsarvode				
		Annonskostnader ang. sammanträden.....				
		Inbindning av förrättningshandlingarne 2 ex. (utlägg)				2 -
		Arvode till biträdande förrättningsmannen				
		" " " gode männen enligt egna räkningar.....				39 -
		Ersättning för hantlangning, materialier o. d.				8 -
		Summa kronor				49 -
		Sammandrag.				
		Förrättningsmannens arvode				154 22
		Lösen för kopior och avskrift				33 85
		Övriga förrättningskostnader				49 -
		Summa kronor				237 05

Den, som icke åtnöjes med denna räkning äger, att inom tre månader från nedanstående dag klander därå anställa genom stämning till Östern häradsrätt.

Stenbjörn den 29 dec 1932.

154,22
33,85
2,-
190,05

Ant. 30/4 33.

Harmon Nicander
Statens lantbruksingenjör.

Att sakägarna erhållit en med denna lika lydande räkning betyga:

Kronor kvitteras:

den 19.....

Östern 5 kr x 4 = 20 kr x 3,50 = 7,- + 16 = 23,-

Östern

16 = 16,-
39 -