
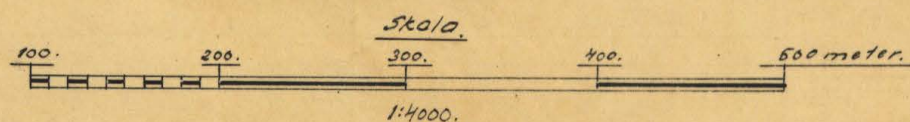


Förslag till "Utdikningsföretaget Bengtsboda
år 1931" i Ringamöla socken av Blekinge lön; upp-

rättat vid synförrättning enligt vattenlagen för 1931 av:

Raym. Nicu
Statsens lantbruksingenjör.

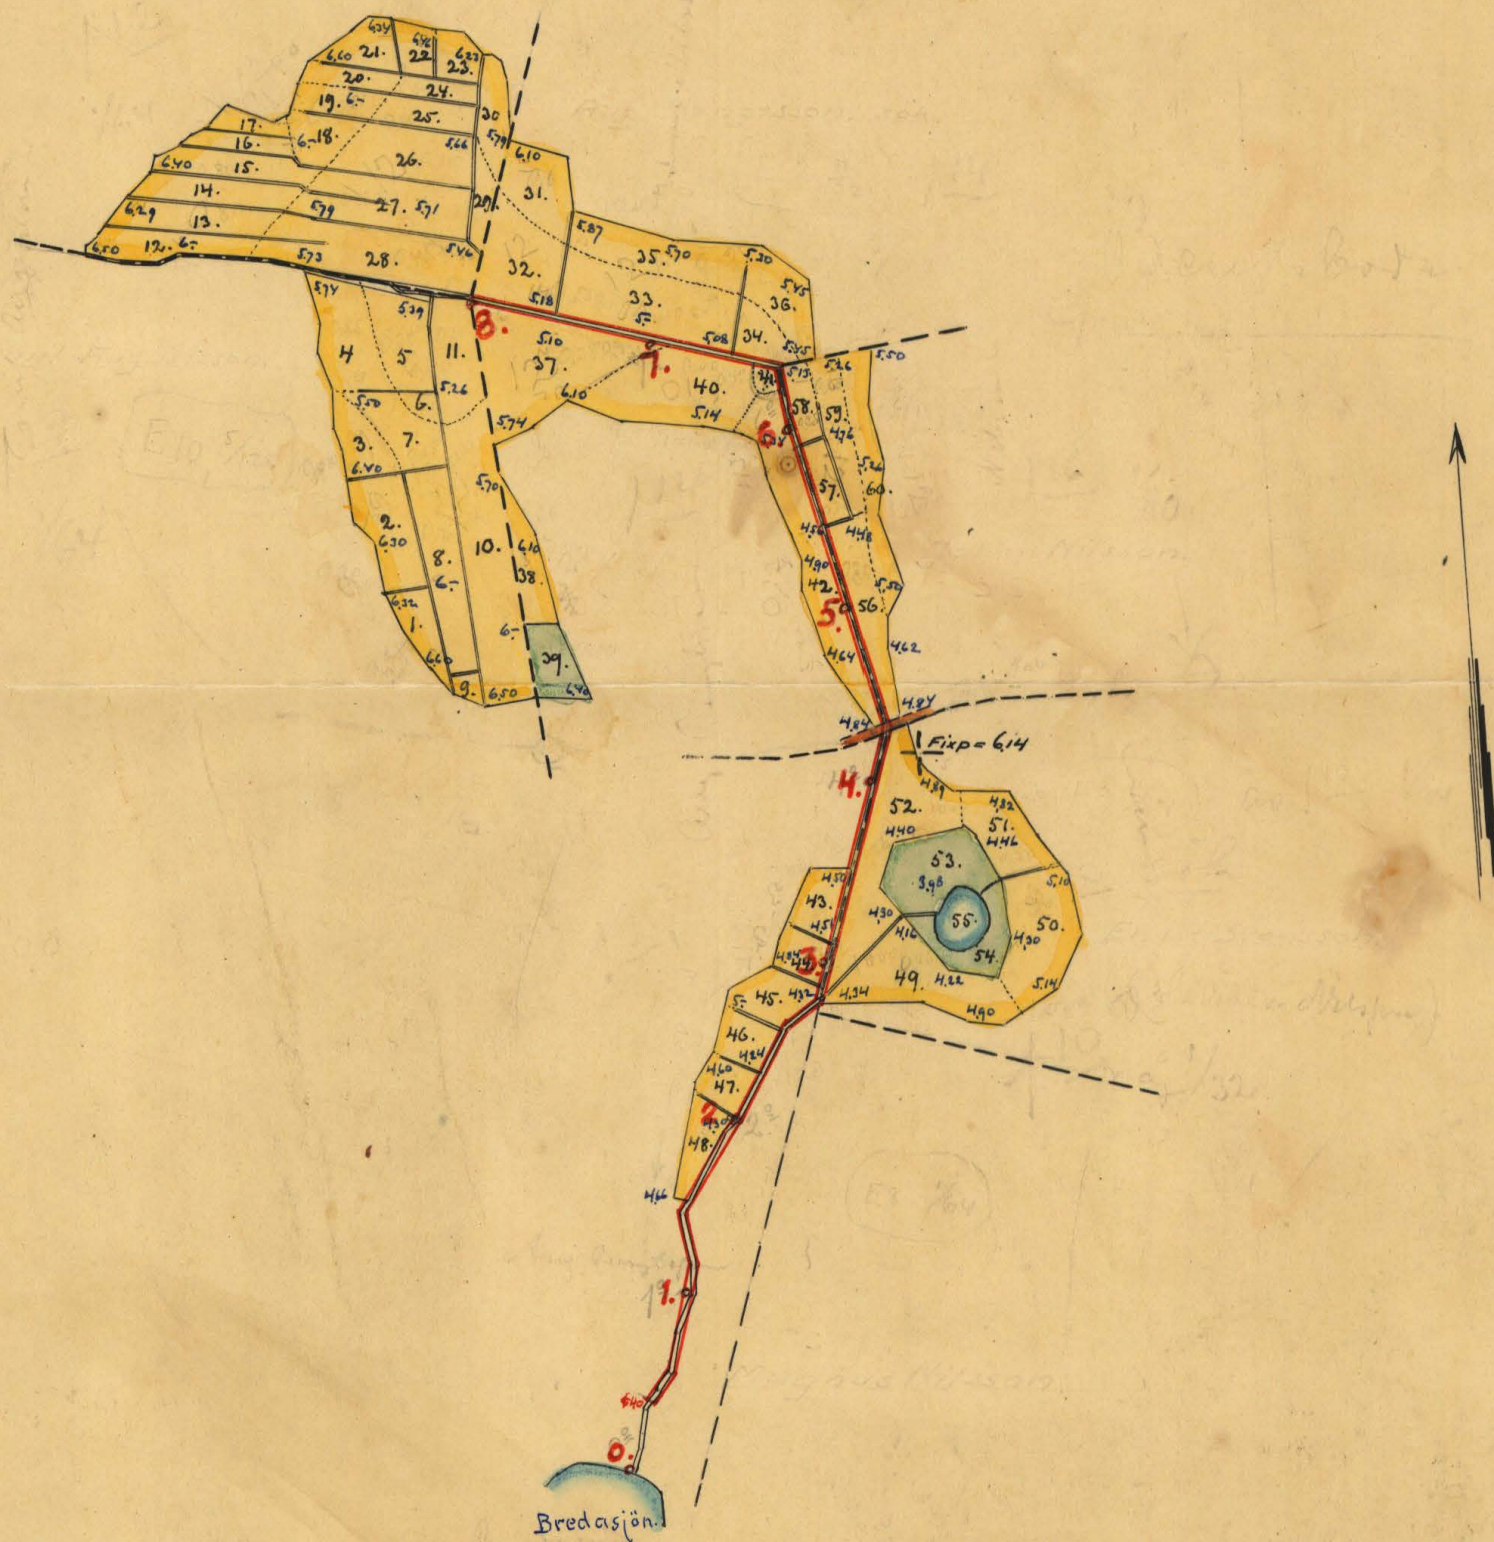

RITN.Nr0001


K 2-0660

Förslag till "utdikningsföretaget Bengtsboda
ör 1931" i Ringamåla socken av Blekinge län; upprättat







vid synförrättning enligt vattenlagen år 1931 av:

Haymussören
Statens lantbruksingenjör.


Ägobro vid 6+34

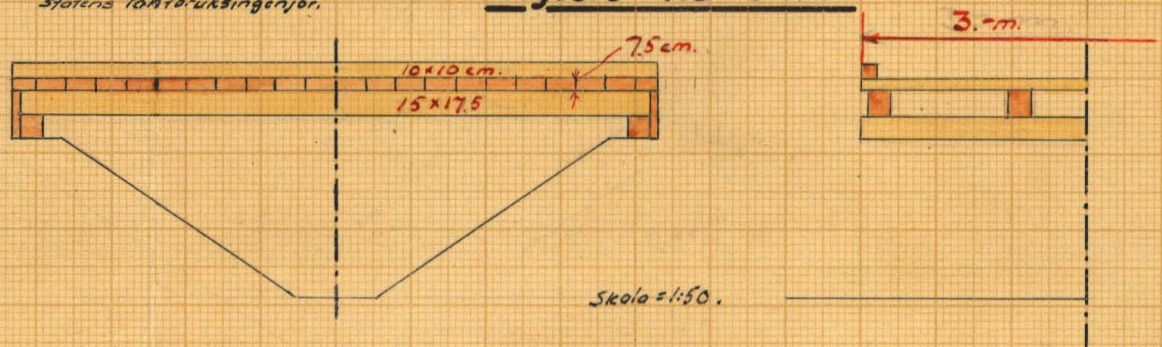


Förp. = 6.14.

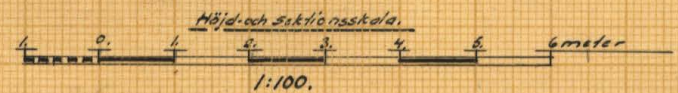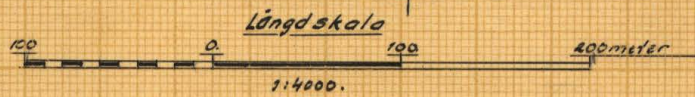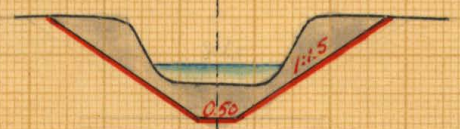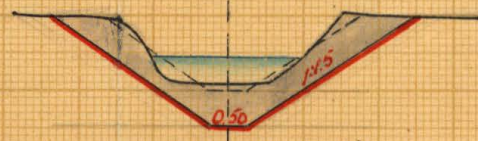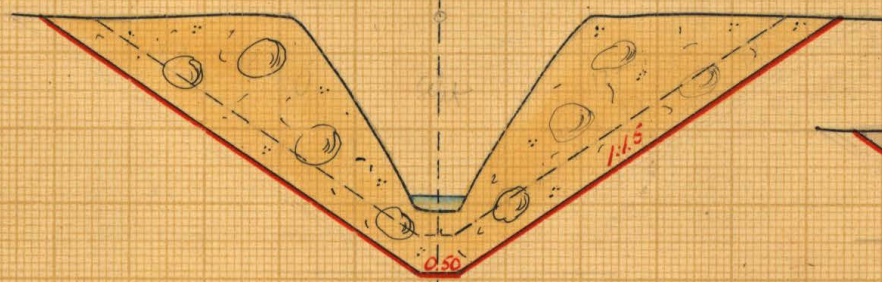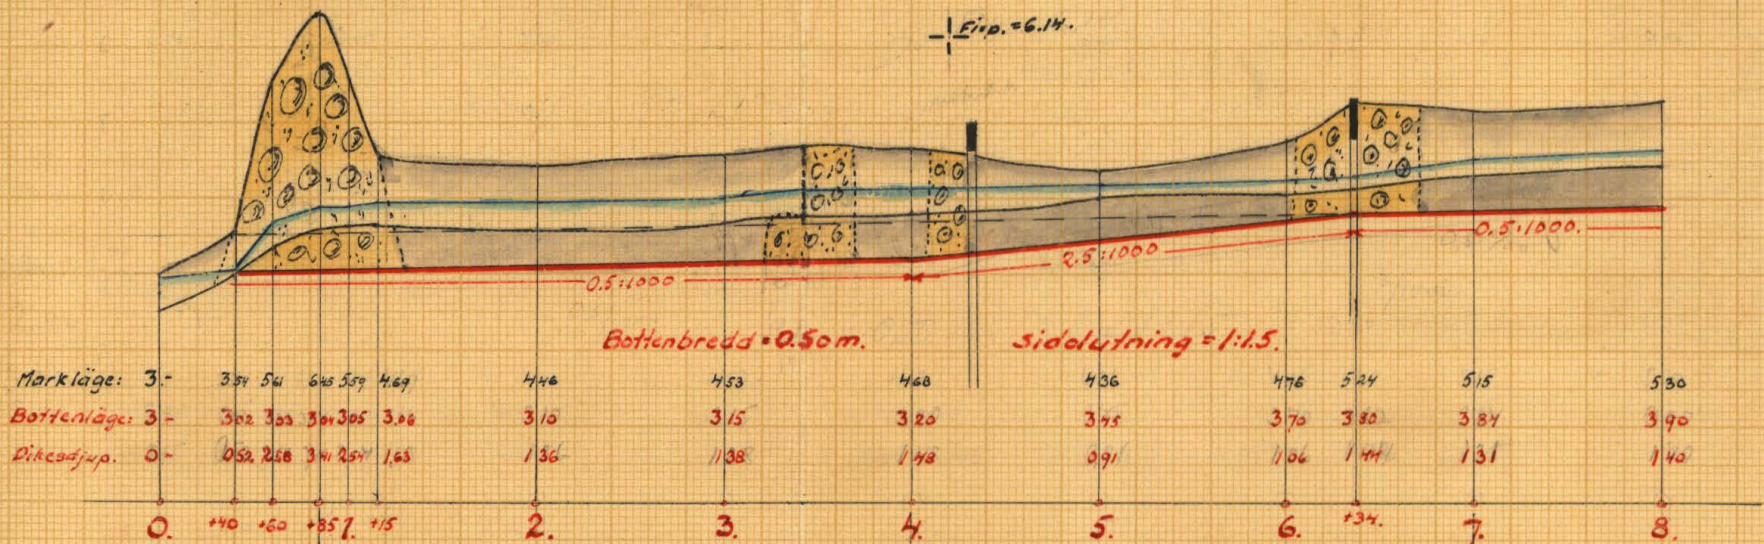

Trumma vid 4+30.

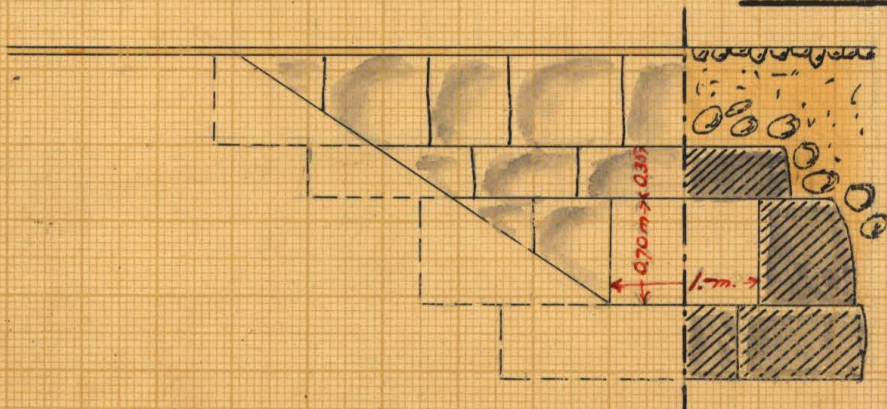

Skala = 1:50.

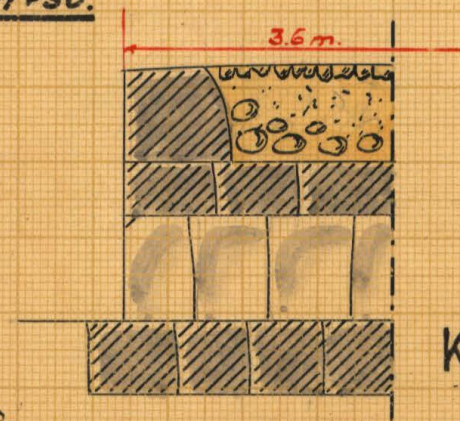

RIIN.Nr 002

K 2-0660



Akt nr:
A660

AU\$A660

TV-73

212

K ^A 2*0660



Kungl. Lantbruksstyrelsens
Kulturtekniska byrås arkiv

Handlingar rörande "utdikningsföretaget Bengtsboda år 1931", i Ringemåla socken
av Blekinge län; upprättade vid synförrättning enligt
vattenlagen år 1931 av:

Magnus Wixell.
Statens lantbruksingenjör.

N.D.-86



Innehålla 29 skrivna sidor.
Hörtill hör 1 blad ritningar.

Protokoll, gjort på samman-
träde rörande synföreläggning
i Bengtsboke år 1931.

År 1931 den 8 januari kl. 3 e.m. instäl-
la sig, undertecknad, stämans lantbrukningsjur,
hans lantbrukare August Bengtson i Bengts-
boke för att, på grund av vederbörligt förhands-
(bil. A.) handlägg synföreläggning enligt 7.
kap. vederläggande rörande utdelning av vänen-
skapsmark, tillkomma hemmanet Bengts-
boke i Ringnåls socken av Blekinge län.

Delägarna i förståget hade i den för stäm-
ning stadgade ordning blivit kallade att
tillstånds-komma och hade vid sammanträ-
det inställt sig följande personer, nämligen:
förstärkningsbörarna:

August Bengtson för $\frac{5}{32}$ m.ä. w. $\frac{1}{14}$ Bengtsboke och
 $\frac{3}{16}$ " " $\frac{1}{19}$ do

Emit Svensson " $\frac{1}{64}$ " " w. $\frac{1}{10}$ do

och meddelade Emit Svensson att han efterträdde
Viktor Nilsson, som tidigare varit ägare av
iförigvarande hemmanet och undertecknat an-

samt de ^{såningarna} öfriga delägarna:

Johan Nilsson för $\frac{1}{80}$ m.ä. w. $\frac{1}{16}$ Bengtsboke och

Hugo Nilsson, d. Hoken som under för Emit

Augustson för $\frac{1}{64}$ m.ä. w. $\frac{1}{12}$ Bengtsboke och
 $\frac{1}{64}$ " " $\frac{1}{17}$ do

enligt lantbrukarens förhandsmark av den 18 dec.
1930 (bil. B.)

Såsom godkännt hade tillstånds-kommit Martin
Larsson, Tranemo och Hemme Isaksson, d. -
hemmanet.

§1.

Det för undertecknad utfärdade förordnandet
att hädanefter ifrågasatta förätnings upplästs.

§2.

För ämbetsmannen kunde ej, vare sig av
dessa eller av delägarna i frätiget uttrivas.

§3.

Laga hinder emot frätigets fräfnings, enligt
ämbetsmannens åsikt ej.

§4.

Förämbetsmannen kunde i frätig uppgitt
förlä till det ifrågasatta frätiget, sedan tid-
igare förundersökningar för detta ännu blifvit ut-
fönda och förämbetsmannen med goda män
verkställt värderingar af jättupphädnings i
de av frätiget berörda värdshandlade mark-
na och därvid inhämtat delägarnas åsikt-
mål. Förläget förlades nu delägarna af
gemmensamt av förämbetsmannen, och uppg-
avs händel såväl den för varje särskild
frätig bestående jordförbättringen som
frätiget som delaktigheten i de med frät-
igets utfärdade främde beständerna.

§5.

Förämbetsmannen uppläste det av äm-
mannen angående frätiget angivna utlåtandet.
(bil. 6.)

§6.

Ämbetsmannen uppdrog åt August Bengt-
son, Bengtsbo, att utfärda kallelser till
sammanträde för vilka sådana styrelser, som an-
fördes i 7 kap. 61 § utskriften.

§ 7.

August Bengtson, Bengtsbuds skole i opp-
drag at smottage at frivare de tre frø-
taget hvide hendingene med tilhørende rit-
ning, at skole disse under bevarstiden
var hos ham tilgængelige for enhver, som
østede at gennem den eller tage andigt
der.

§ 8.

Siden den frøe rinde frøtaget nu var
beholdende fæklendes frøtemingen arsket.

Bengtson den 8 jan. 1901.

Magnus Møller.

Bitrædet givende:

Martin Læssø, Henrik Læssø.

Jon B. 15/1929

4.
Bid A. Ink. till landskansliet
i Karlskrona
den 17 JUL 1929

Till

Kommungens befallningshuvudsak i Blekinge län.

R E S O L U T I O N.

Översändes till statens lantbruksingenjör Magnus Wixell, som
härigenom förordnas att lagligen verkställa ifrågavarande förrätt-
ning.

Karlskrona å landskansliet den 20 juni 1929.

~~Sammanträdande~~
Sammanträdande

Undertecknade för härmed visad anställe
att bekräfta personen mätte förordnas att kända
sympförelsen enligt 7 kap. vaterluset för
tilläggnings av vaterluset mätte tillstånd
härmed. Bengtsbo, i Ringarna
saken av Blekinge län

Följande fustigheter av personer förmanas
komma att bekräfta av förtaget, nämligen:

Bengtsbo nr 1, ägare Viktor Nilsson

2

August Bengtson

3

Johan Nilsson och

4

Emil Augustsson.

Bengtsbo per Åkeholm den 8 juni 1929.

August Bengtson Viktor Nilsson

Utdrag av förmynderskapsprotokol-
let, hållet vid lagtima hösttinget med
Bräkne härad å tingsstället i Hoby den
18 december 1930.

§ 29.
4090

Genom kommissionären hos domhavanden ingavs följande ansökan:

" Till Bräkne Häradsrätt.

Till den 8 januari nästkommande år har landtbruksingeniören
i länet utsatt ett sammanträde med delägarna i dikningsföretag
berörande vattensjuka marker inom Bengtsboda by i Ringamåla socken.
Hemmansägaren Emil Augustsson, Bengtsboda, som äger mark, vilken
beröres av företaget, skall även närvara vid sammanträdet. Då denne
lider av sinnessjukdom - ansökan om hans intagande å Lunds hospi-
tal har gjorts av fattigvårdsstyrelsen i Ringamåla socken, - och
följaktligen är förhindrad att bevaka sin rätt, får fattigvårdssty-
relsen, som sett sig nödsakad att taga hand om mannen och skötseln
av hans hemmansdel, härmed vördsamt anhålla, att särskild god man
av Häradsrätten måtte utses att föra Augustssons talan vid berörda
sammanträde och allt framgent under dikningsförrättnings gång
intill dess han ev. tillfrisknat.

Ringamåla den 15 december 1930.

För Ringamåla sockens fattigvårdsstyrelse: Hugo Nilsson.
Ordförande. "

Lösen en krona.

Kommissionären hos domhavanden.

och hade vid ansökningen varit fogad ett så lydande intyg:

" Till Fattigvårdsstyrelsen i Ringamåla, Asarum.

Jämlikt föreskrift i kungl. kungörelsen den 9 december 1927
angående kontroll i vissa fall över enskild vård av sinnessjuka,
sinnesslöa och fallandesjuka får jag härigenom underrätta, att
Emil Augustsson från Ringamåla född den 1.6. 1885 för vilken
gjorts ansökning om vård å S:t Lars sjukhus /Lunds hospital/
och för vilkens vårdkostnad ansvarssedel är avgiven av Eder denna
dag förklarats berättigad till inträde å anstalten från den dag,
plats därstädes kan för honom beredas.

S:t Lars sjukhus /Lunds hospital/ den 22.11. 1930.

G.Erlander.

överläkare. "

Sedan rättens ordförande tillkännagivit, att lantbrukaren
Hugo Nilsson i Norra Hoka förklarat sig villig åtaga sig uppdra-
get ifråga, förordnade häradsrätten Hugo Nilsson att såväl vid
med delägarna uti ifrågavarande dikningsföretag/
det den 8 januari 1931 utsatta sammanträdet som ock framdeles un-
der dikningsförrättningens gång iakttaga och bevaka Emil Augusts-
sons rätt och bästa; börande Hugo Nilsson, sedan han slutfört
sitt uppdrag, därom ofördröjligen underrätta häradsrätten eller

domhavanden.

Befattningen skulle inskrivas och stå under tillsyn av överförmyndaren i Ringamåla socken.

Som ovan.

På häradsrättens vägnar:

coll

Axel Reuterswärd

U T L Å T A N D E

avgivet vid syneförrättning enligt vattenlagen rörande
"utdikningsföretaget Bengtsboda år 1931", i Ringamåla,
socken av Blekinge län.

F ö r e t a g e t s ä n d a m å l.

Det ifrågavarande företaget avser torrläggning av en
del till hemmanet Bengtsboda i Ringamåla socken hörande vat-
tenskadade marker. För ernående av det avsedda ändamålet
erfordras att ett genom och från sankmarksområdet ledande
(avloppsdike, avsevärt fördjupas och i övrigt gives efter
djupet lämpade dimensioner.

N e d e r b ö r d s o m r å d e.

Sankmarksområdet ingår i Mörrumsåns nederbördsområde,
vilket i kungl. kungörelsen den 13 april 1922 /n:r 191/ fin-
nes intaget under n:r 86.

F ö r b e r e d a n d e u n d e r s ö k n i n g a r.

a r e a l o c h d y l i k t.

De vattenskadade markerna hava blivit å marken inmät-
ta och avvägda och innefattar den plankarta över desamma,
som bifogas detta utlåtande, alla de områden, som med nu

under vegetationstiden rådande vattenstånd i avloppet ej kunna torrläggas till 1,2 meters djup.

I den utlåtandet bifogade beskrivningen samt arealuträknings- och värderingslängden finnas de särskilda ägorfigurerna inom det vattenskadade området närmare angivna. Av denna längd framgår, att arealen av de vattenskadade marker, som röna förbättring genom det ifrågasatta företaget, uppgår till 8,40 hektar. Desamma utgöras uteslutande av åker.

Över det genom sankmarksområdena ledande avloppsdiket, som nu blivit föreslagit till uppgrävning, har efter verkställda avvägningar och jordundersökningar profilen blivit uppgrädd, av vilken fallförhållanden m. m. efter (dikes^asträckningen framgå.

Hydrografiska utredningar och dimensionsberäkningar m. m.

Nederbörsområdet för det ifrågavarande avloppsdiket uppgår till omkring 450 hektar och ingår i detsamma den ganska betydande Öjasjön. Flodavrinningen överstiger på grund härav aldrig 0,5 sek.lit. per hektar och uppgår således flodvattenmängden till högst (225 s.l.) - Med länning härav har avlopps-

dikets) dimensioner bestämts till: bottenbredden = 0,50 meter och sidolutningen = 1:1,5. Dikesdjupet har bestämts med hänsyn till de vattenskadade markernas torrlägningsbehov och framgår av dikesprofilen. - Med de angivna dimensionerna kommer vattendjupet i diket ej att överstiga 0,55 meter. - För broar bör, där dessa utföras som trummor, vattenöppningen givas en bredd av 1.- meter och en höjd av 0,70 meter.

B r o a r.

I företaget ingår byggandet av tvänne broar, varav den ena för en utfartsväg och den andra för en ägoväg. Den förra utöres som trumma och den senare som träbro. För båda äro särskilda ritningar utförda.

K o s t n a d e r.

I den för företaget upprättade, utlåtet bifogade kostnadsberäkningen äro alla de arbeten, som vid denna synerörrättning blivt bestämda att utföras, närmare specificerade. Kostnaderna för dessa arbeten hava blivt beräknade till ett belopp av 3100.- kronor.

E r s ä t t n i n g a r.

För jordupplåtelse till avloppdikenas utvidgning sko-

la ersättningar utgå i enlighet med en särskild, utlåtat
bifogad jordersättningslängd. Sammanlagda beloppet av des-
sa jordersättningar utgör 120 kronor 20 öre.

B å t n a d g e n o m f ö r e t a g e t .

Jämlikt bestämmelserna i 7 kap. 22 § och 10 kap. 60 §
vattenlagen hava synemännen verkställt uppskattning av den
genom företaget uppkommande båtnaden, och återfinnas såväl
de särskilda ägofigurernas, som de på de särskilda fastig-
heterna belöpande andelarnas värden före och efter den rö-
reslagna utdikningen, ävensom båtnadsvärdena i den förut an-
givna beskrivningen samt arealuträknings- och värderingsläng-
den. Enligt denna längd utgör markernas värde före torrlägg-
ningen 4678,10 kronor och efter torrläggningen 9207,20 kro-
nor, vadan värdeökningen genom företaget skulle komma att
uppgå till 4529,10 kronor.

Beträffande tillvägagångssättet vid uppskattningen av
den genom företaget uppkommande båtnaden torde böra anföras,
att härvid hänsyn tagits till såväl jordens naturliga beska-
fenhet, som lutningsförhållanden, belägenhet med avseende på
avdikningsmöjligheter, höjdläge och andra förhållanden, som

härvid kunnat inverka. De i beskrivningen för de särskilda ägofigurerna angivna höjdlägesgraderna hava bestämts med ledning av särskilt upprättad gradtabell.

Delaktighet i kostnaderna för
företagets utförande.

Det ovanför dikeskrökenavädd 6+40 belägna markområdet intager avsevärt högre läge än det nedanför samma krök belägna området. På grund härav och under hänvisning till 7 kap. 24 § vattenlagen hava särskilda beräkningar blivit utförda för utrönande av, huruvida det ^{skulle kunna} högre belägna området torrläggas för lägre kostnad, såvida det lägre belägna området ej ingått i företaget. Den till dikningssamfälligheten hörande marken har därför uppdelats i tvänne avdelningar, den högre belägna, omfattande ägofig. 41 - 40 och benämnd avdelning I, samt den lägre belägna, omfattande ägofig. 42 - 60 och benämnd avdelning II.

Båtnadsvärdet för hela dikningssamfälligheten uppgår, som förut angivits, till 4529,10 kronor. Den för torrläggning av densamma beräknade kostnaden utgör 3100.- kronor, motsvarande en kostnad per båtnadskrona av 0,6845 kronor.-

Avdelning I kan torrläggas genom ett dike med en bottenlut-

ning från punkt 6+40 av 0,5:1000. Kostnaden för ett dylikt dike uppgår enligt verkställda beräkningar till 1550.- kronor. Båtnadsvärdet för avdelning I utgör 22778.- kronor, och skulle således kostnaden per båtnadskrona för torrläggning av denna avdelning uppgå till 0,5580 kr. Enligt bestämmelserna i nyssnämnda lagrum, 7 kap. 24 § vattenlagen, bör på avdelning I ej belöpa större andel i kostnaderna för företaget än denna kostnad. - För den till avdelning II hörande marken bliver då kostnaden per båtnadskrona 0,8852 kr.

I enlighet härmed har en särskild kostnadsfördelningslängd blivit uppgjord, vilken i procent upptager varje särskild delägars delaktighet i företaget.

S ä r s k i l d a b e s t ä m m e l s e r .

Beträffande företaget få synemännen i övrigt, jämlikt 10 kap. 62 och 67 §§ vattenlagen bestämma:

att företaget skall utröras i överensstämmelse med det upprättade, nu föreliggande förslaget;

att jord, som uppkastas ur dike, skall, där jordägaren ej vill tillgodogöra sig densamma, fördelas på ömse sidor om diket och uppläggas minst 1 meter från kanten samt givas samma sidolutning, som blivit bestämd för intilliggande

avlopp.

För jordupplag må respektive jordägare, där de så fordra, jämlikt 7 kap. 5 § vattenlagen åtnjuta ersättning och skall, i brist av åsämjande, ersättningen bestämmas enligt lagen om skiljemän;

att samtliga med företaget förenade arbeten skola utbjudas till utförande antingen å offentlig entreprenadauktion eller genom infordrande av anbud, såvida ej överenskommelse träffas om utförandet på annat sätt;

att rensningar av avloppet skola företagas så ofta detta visar sig behöfligt och behöfligheten av dylik åtgärd styrkes genom två ojäviga personers utsago: dock skola rensningar verkställas minst vart tredje år;

att företaget skall vara påbörjat inom ett år efter det denna förrättning vunnit laga kraft och vara bragt till fullbordan före den 31 december 1933;

att alla i detta utlåtande intagna bestämmelser angående utförande, delaktighet, ersättningar m. m. skola lända till efterrättelse för företaget, samt

att företaget skall benämnas "utdikningsföretaget Bengts-

boda år 1931".

Förrättningskostnaderna.

Kostnaderna för denna förrättning skola jämlikt 10 kap. 30, 79 och 80 §§ vattenlagen förskjutas av sökandena och fördelas mellan delägarna i företaget i enlighet med den för var och en beräknade delaktigheten i kostnaderna för detsamma.

Besvärshänvisning.

Slutligen få synemännen meddela, att besvär emot denna förrättning må ingivas till Söderbygdens vattendomstol, adress Stockholm, inom sextio dagar efter nedanståenden dag. I besvären, som skola ingivas i tre exemplar, skola fullständigt upptagas klagandens alla påståenden och skälen därtill och skola till besvären fogas de handlingar, klaganden vill åberopa till stöd för ändringssökanden. - I övrigt hänvisas till 11 kap. 85 § vattenlagen beträffande besvär ingivande.

Bengtby den 8 januari 1931.
Magnus Brick.

Bilindes gemen:
Martin Larsson, Henrik Håksern.

Beskrivning samt **arealuträknings-** och **värderings-**
längd över vattenskadad mark tillhörande "Utdikningsföretaget
Bengtstada år 1931", i Ringarnäs socken av Ble-
kinge län;

upprättade vid syneförrättning enligt vattenlagen år 1931.

F a s t i g h e t e r n a s				Ägofigurnas nummer å plankartan	Ägarnas namn, samt ägoslag m. m.
littera å plankartan	mantal	nummer	n a m n		
	1/64	1/17	Bingelstoda		Emil Augustsson
				1	äker, kättingar på moräntsten
				2	" " "
				3	" " "
				4	" " "
				5	" " "
				6	" " "
				7	" " "
				8	" " "
				9	" " "
				10	" " "
				11	" " "
					<u>Summa</u>
	1/64	1/18	Bingelstoda		Emil Augustsson
				12	äker, kättingar på moräntsten
				13	" " "
				14	" " "
				15	" " "
				16	" " "
				17	" " "
				18	" " "
				19	" " "
				20	" " "
				21	" " "
				22	" " "
				23	" " "
				24	" " "
				25	" " "
				26	" " "
					<u>Översikt</u>

A — r — e — a — l								Jordvärde per hektar vid fullständig torr- läggning	Före torrläggningen				Efter torrläggningen				Jordförbättring genom torrläggningen	
Åker, tomt o. dyl.		Äng och odlings- mark		Annat mark och landvinning		Impediment			Höjdlägesgrad	Jordvärde per hektar		Höjdlägesgrad	Jordvärde per hektar		Jordvärde per ägofigur			
										kr.	kr.		öre	kr.		kr.	öre	kr.
har	ar	har	ar	har	ar	har	ar	kr.		kr.	kr.	öre		kr.	kr.	öre	kr.	öre
	10							900	0.90	810	81	-	11-	900	90	-		
	18							900	0.90	810	145	80	1-	900	162	-		
	10							900	0.90	810	81	-	1-	900	90	-		
	18							1200	0.55	660	118	80	1-	1200	216	-		
	16							1200	0.35	420	67	20	1-	1200	192	-		
	03							1200	0.35	420	12	60	1-	1200	36	-		
	14							1200	0.55	660	92	40	1-	1200	168	-		
	24							1200	0.70	840	201	60	1-	1200	288	-		
	03							1200	0.90	1080	32	40	1-	1200	36	-		
	42							1200	0.65	780	327	60	1-	1200	504	-		
	17							1200	0.30	360	61	20	1-	1200	204	-		
	175										1221	60			1986	-	764	40
	14							1200	0.80	960	134	40	11-	1200	168	-		
	14							1200	0.80	960	134	40	1-	1200	168	-		
	13							1200	0.80	960	124	80	1-	1200	156	-		
	12							1200	0.80	960	115	20	1-	1200	144	-		
	06							1200	0.35	420	61	20	1-	1200	72	-		
	04							1200	0.85	1020	40	80	1-	1200	48	-		
	09							1200	0.80	960	86	40	1-	1200	108	-		
	08							1200	0.80	960	76	80	1-	1200	96	-		
	06							1200	0.80	960	57	60	1-	1200	72	-		
	09							1200	0.90	1080	97	20	1-	1200	108	-		
	06							1200	0.90	1080	64	80	1-	1200	72	-		
	07							1200	0.90	1080	75	60	1-	1200	84	-		
	06							1200	0.60	720	43	20	1-	1200	72	-		
	09							1200	0.50	600	54	-	1-	1200	108	-		
	19							1200	0.50	600	114	-	1-	1200	228	-		
	142										1280	40			1704	-		

F a s t i g h e t e r n a s .				Ägoföregärnas nummer å plankartan	Ägarernas namn, samt ägoslag m. m.
littera å plankartan	mental	nummer	n a m n		
					<i>Örnstift</i>
				27	äker, kornåker på mörkmarken
				28	" "
				29	" "
				30	" "
					<i>Summa</i>
	<i>5/32</i>	<i>14</i>	<i>Bergsteden</i>		<i>August Bergsteden sök.</i>
				31	äker, kornåker på mörkmarken
				32	" "
				33	" "
				34	" "
				35	" "
				36	" "
				37	" "
				38	" mörkmarken på
				39	äker
				40	" "
				41	" skog
				42	" "
					<i>Summa</i>
	<i>2/16</i>	<i>12</i>	<i>Bergsteden</i>		<i>August Bergsteden sök.</i>
				43	äker, mörkmarken på mörkmarken
				44	" "
				45	" kornåker på
				46	" "
				47	" "
				48	" "
					<i>Summa</i>

A - r - e - a - l								Jordvärde per hektar vid fullständig torr- läggning	Före torrläggningen				Efter torrläggningen				Jordförbättring genom torrläggningen	
Åker, tomt o. dyl.		Äng och odlings- mark		Annan mark och landvinning		Impediment			Höjdlägesgrad	Jordvärde per hektar	Jordvärde per ågofigur	Höjdlägesgrad	Jordvärde per hektar	Jordvärde per ågofigur				
har	ar	har	ar	har	ar	har	ar	kr.		kr.	kr.	öre		kr.	kr.	öre	kr.	öre
142											1280	40			1704	-		
25								1200	0.60	720	180	-	1.-	1200	300	-		
30								1200	0.45	540	162	-	1.-	1200	360	-		
06								1200	0.40	480	28	80	1.-	1200	72	-		
08								1200	0.75	900	72	-	1.-	1200	96	-		
2	11										1723	20			2532	-	808	80
15								1200	0.60	720	108	-	1.-	1200	180	-		
22								1200	0.30	360	79	20	1.-	1200	264	-		
34								1200	0.30	360	122	40	1.-	1200	408	-		
08								1200	0.35	420	33	60	0.85	1020	81	60		
21								1200	0.60	720	151	20	1.-	1200	252	-		
13								1200	0.60	720	93	60	1.-	1200	156	-		
42								1200	0.35	420	176	40	0.90	1080	453	60		
10								700	0.80	560	56	-	1.-	700	70	-		
		10						700	0.90	630	63	-	1.-	700	70	-		
34								1000	0.30	300	102	-	0.75	750	255	-		
02								-	-	-	-	-	1.-	-	-	-		
31								1000	0.25	250	77	50	1.-	1000	310	-		
2	32		10								1062	90			2500	20	1437	30
09								300	0.30	90	8	10	1.-	300	27	-		
08								500	0.30	150	12	-	1.-	500	40	-		
11								800	0.20	160	17	60	1.-	800	88	-		
09								800	0.20	160	14	40	1.-	800	72	-		
08								800	0.20	160	12	80	1.-	800	64	-		
10								800	0.20	160	16	-	1.-	800	80	-		
55											80	90			371		290	10

Fastigheternas				Ägofigurernas nummer & plankartan	Ägarernas namn, samt ägoslag m. m.
littera & plankartan	mantal	nummer	n a m n		
	1/64	av 110	Bingelstoda		Ernst Simonson. rik.
				49	äker, härtorpet på mörksten
				50	" " "
				51	" " "
				52	" " "
				53	äng
				54	"
				55	göl
					Summa
	1/80	116	Bingelstoda		Göran Nilsson.
				56	äker, härtorpet på mörksten
				57	" " "
				58	" " "
				59	" " "
				60	" " "
					Summa

A - r - e - a - l								Jordvärde per hektar vid fullständig torrläggning	Före torrläggningen				Efter torrläggningen				Jordförbättring genom torrläggningen	
Åker, tomt o. dyl.		Äng och odlingsmark		Annan mark och landvinning		Impediment	Höjdlägesgrad		Jordvärde per hektar	Jordvärde per ägofigur	Höjdlägesgrad	Jordvärde per hektar	Jordvärde per ägofigur					
														kr.	kr.	öre		
har	ar	har	ar	har	ar	har	ar	kr.		kr.	kr.	öre		kr.	kr.	öre	kr.	öre
	27							1000	0.25	250	67	50	1-	1000	270			
	26							1000	0.35	350	91	-	1-	1000	260	-		
	16							1000	0.35	350	56	-	1-	1000	160	-		
	36							1000	0.25	250	90	-	1-	1000	360	-		
			21					-	-									
			12					-	-									
							07	-	-									
105			33				07				304	50		1050	-		745	50
	18							11200	0.25	2800	54	-	1-	1200	216	-		
	07							1200	0.25	300	21	-	1-	1200	84	-		
	08							1200	0.35	420	33	60	1-	1200	96	-		
	13							1200	0.30	360	46	80	1-	1200	156	-		
	18							1200	0.60	720	129	60	1-	1200	216	-		
64											285	-		768	-		483	-
Bengtsholmen den 8 januari 1931. Nagrus viken. Biträdande godsmän: Martin Larsson, Henrik Leckner.																		

[illegible]

[illegible]

Sammandrag av förestående areal-

[illegible]

uträknings- och värderingslängd.

	A - r - e - a - l								Jordvärde				Jordförbättring		Motsvarande procenttal
	Åker, tomt o. dyl.		Äng och odlingsmark		Annat mark och landvinning		Impedimenter		före torrläggningen		efter torrläggningen				
	har	ar	har	ar	har	ar	har	ar	kr.	öre	kr.	öre	kr.	öre	
	1	75							1221	60	1986	-	764	40	16.88
	2	11							1723	20	2532	-	808	80	17.86
Årk.	2	32		10					1062	90	2500	20	1437	30	31.73
Ark.		55							80	90	371	-	290	10	6.41
Ark.	1	05		33				07	304	50	1050	-	745	50	16.46
		64							285	-	768	-	483	-	10.66
Summa	8	42		43				07	4678	10	9207	20	4529	10	100.-
Benzelborg den 8 januari 1938. Magnus Brisch. Biträande godsejare: Martin Larsson, Henrik Leckner.															

Läge	Längd i meter	Arbete, jordmån, materialier m. m.	Antal	à kronor	Kostnad		Summa	
					kr.	öre	kr.	öre
<u>Kostnadsberäkning över "utdiknings-</u> <u>förslaget Bergsboda år 1931" i Ringmäla</u> <u>solen av Blekinge län; upprästat ut övre-</u> <u>förslutning enligt ritningslagen år 1931.</u> <u>Dagverklagen: 5.-kunn</u>								
0-8	800	Grävning af skaktning av sten af grus m ³	500	2.50	1250	-		
		J. " J. J. " "	250	2.-	500	-		
		J. " dygnet " "	1000	0.50	500	-		
4+30		Utfästningsstrumman enligt spec. - utföras			350	-		
6+34		Agrarier av J. Prästningen för jord till anläggning därvid stridning enligt sam- skild jordens utställningslängd För oförutsebara arbeten samt för ledning af tillagarna under arbetets utförande tillagarna omkring 10% av förutsebara arbetstiderna			110	-	2710	-
		Summa					269 80	
							3100	-
<u>Specielförslag för trumma af br.</u> <u>Utfästningsstrumman ut 4+30.</u> <u>Utfästningsstrumman: 1.- x 0.70 m., 3.6 m. lång.</u>								
		Grävning utöver dimensionerna m ³	15	2.-	30	-		
		Grundsläp "	5	8.-	40	-		
		Sidomuran "	3	15.-	45	-		
		Överfins			115	-		

Ringamåla socken av Blekinge län;

Avloppskanalens benämning eller littera	Avvägningspunkt	Avstånd från före- gående avvägnings- punkt	Avloppskanalens				Anmärkningar
			djup	bottenbredd	dagbredd	sidolutning	
	0	-	-	-	-	-	Vid Bredasjön.
	+40	40	0,52	0,50	2,1	1:1,5	Grävningen börjar.
	+60	20	2,58	"	8,2	"	
	+85	25	3,41	"	10,7	"	
	1	15	2,54	"	8,1	"	
	+15	15	1,63	"	5,4	"	
	2	85	1,36	"	4,6	"	
	3	100	1,38	"	4,6	"	
	4	100	1,48	"	4,9	"	
	+20	20	1,40	"	4,7	"	Fixp. i block med höjdläge =+ 6,14 m. över nollplanet.
	+30	10	1,30	"	4,4	"	Utfartsväg. Trumma enligt ritning och specialförslag.
	5	70	0,91	"	3,2	"	
	6	100	1,06	"	3,7	"	
	+34	34	1,44	"	4,8	"	Ägovägsbro enligt ritning och specialförslag.
	7	66	1,31	"	4,4	"	
	8	100	1,40	"	4,7	"	Vid rågång. Grävningen slutar.

Bengtsboda den 8 jan. 1931.

Raymond Sören

[illegible]

Jordregistreringslängd för "utdikningsföretaget
Bengtoboda år 1931", i Ringumåla socken av
Blekinge län; upprättad vid synföretagning enligt
vattenlagen år 1931.

Fastighetens				Ägarens namn.	Areal	i kronor	Värdningen utgör.		Summa värden.	
littera i karten	kvadrater	nummer	namn		ar		kr.	ör.	kr.	ör.
	3/16	119	Bengtoboda	<u>Aug. Bengtsson:</u> ä str. 0 - 1+50 är ägfig. 45, 46, 47 & 48 är angränsande är ägfig. 44 " " 43 är angränsande	4.8 1.5 1.4 0.3 0.4 0.7	2.- 8.- 2.- 5.- 3.- 2.-	9 60 12 - 2 80 1 50 1 20 1 40		28 50	
	5/32	14	de	<u>Aug. Bengtsson:</u> är ägfig. 40 & 42 " " 41 " " 32, 33, 34 & 37	22.6 0.3 1.9	10.- 3.- 12.-	26 - - 90 22 80		49 70	
	1/64	är 110	de	<u>Janst Linnarsson:</u> är ägfig. 52.	1.4	12.-	16 80		16 80	
	1/80	116	de	<u>Johan Nilsson:</u> är ägfig. 56, 57 & 58	2.1	12.-	25 20		25 20	
				<u>Summa</u>					120 20	

Bengtoboda den 8 januari 1931.
Magnus Oxell.

Biträdnade godkända:
Martin Larsson, Henrik Isaksson

K A L L E N S A.

Lantbrukaren Emil Augustsson, Bengtsboda,
varder härigenom kallad att själv eller genom lagligen
befullmäktigat ombud tillstädeskomma vid sammanträde, som
är utsatt att äga rum hos lantbrukaren August Longtsson,
Bengtsboda, torsdagen den 8 januari 1931 kl. 2,30 e.m.
rörande utdikning av vattenekadad mark inom Bengtsboda.

Vedeby, Torsfors den 18 dec. 1930.

Magnus Wixell.

Statens lantbruksingenjör.

Förordande kallelse är mig delgiven, vilket härmed

erkännes: i egen skap av tillfärdnad godsman (färmyndare)
får din ressvage lantbrukaren Emil Augustsson
i Bengtsboda.
A. Haka d. 23/12-1930. Hugo Kihlberg

Egenhändiga underskriften bevittnar:

Julius Rydell
Krensafföringsman

K A L L E L S E.

Lantbrukaren Ernst Svensson, Bengtsboda,
varder härigenom kallad att själv eller genom lagligen
befullmäktigat ombud tillstädeskomma vid sammanträde, som
är utsatt att äga rum hos lantbrukaren August Bengtsson,
Bengtsboda, torsdagen den 8 januari 1931 kl. 2,30 e.m.
rörande utdikning av vattenskadad mark inom Bengtsboda.

Vedeby, Torskors den 18 dec. 1930.

Magnus Wixell.

Statens lantbruksingenjör.

Förestående kallelse är mig delgiven, vilket härmed

erkännes:

den 23/12 1930
Ernst Svensson

Egenhändiga underskriften bevittnar:

Leelius Rydell
Kranofjärdingsman

K A L L E L S E.

Lantbrukaren Johan Nilsson, Bengtsboda,
varder härigenom kallad att själv eller genom lagligen
befullmäktigat ombud tillstädeskomma vid sammanträde, som
är utsatt att äga rum hos lantbrukaren August Bengtsson,
Bengtsboda, torsdagen den 8 januari 1931 kl. 2,30 e.m.
rörande utdikning av vattenskadad mark inom Bengtsboda.

Vedeby, Torsfors den 18 dec. 1930.

Magnus Wixell.

Statens lantbruksingenjör.

Förestående kallelse är mig delgiven, vilket härmed
erkännes: *den 23/12 - 1930*

Johan Nilsson

Egenhändiga underskriften bevittnar:

Julius Bydell
Kronaffärdsingenjör

K A L L E L S E.

Lantbrukaren August Bengtsson, Bengtsboda,

varder härigenom kallad att själv eller genom lagligen

befullmäktigat ombud tillstädeskomma vid sammanträde, som

är utsatt att äga rum hos lantbrukaren August Bengtsson,

Bengtsboda, torsdagen den 8 januari 1931 kl. 2,30 e.m.

rörande utdikning av vattenskadad mark inom Bengtsboda.

Vedeby, Torskors den 18 dec. 1930.

Magnus Wixell.

Statens lantbruksingenjör.

Förestående kallelse är mig delgiven, vilket härmed

erkännes: den 23/12 1930

August Bengtsson

Egenhändiga underskriften bevittnar:

Leelius Rydell
Kronofjärdingsman

ARVODESRÄKNING

för laga syneförrättning angående "utdelningsförelagt Bengtstada
år 1931", i Ringamåla socken av Blekinge län;

upprättad enligt nedanstående §§ i lantbruksingenjörstaxan av den 31 december 1920. ^{akt 27 juni 1930.}

År och månad	Dag	A r b e t e	An- tal	å kr.				
					Kr.	öre	Kr.	öre
1	2	3	4	5	6		7	
		Kallelser och kungörelser, § 5, ... st.	6	0,50			3	-
		Ägomätning: 1:4000, §§ 6—9, ...						
		a) för mättningsområdets gränser enl. tariff I, ...						
		1) i åker, raklinje km.		1,50				
		krokinje "	2,6	3,00	7	80		
		i annan mark, raklinje "		3,00				
		krokinje "		6,00				
		2) för strandsträckor uteder sjö o. vattendrag med bredd över 15 m.						
		i åker, raklinje km.		3,00				
		krokinje "		5,00				
		i annan mark, raklinje "		5,00				
		krokinje "		11,00				
		3) för strandsträckor uteder mindre vattendrag, bredd 10—15 meter						
		i åker, raklinje "		1,00				
		krokinje "		2,00				
		i annan mark, raklinje "		2,00				
		krokinje "		5,00				
		b) för mättningsområdets olika ägoslag, ägofigurer och areal - enl. tariff II						
		åker, medelareal 15 ar st.	57	0.17	9	69		
		har har	8.42	1.06	8	93		
		äng och odlingsmark, medelareal 16 ar st.	2	0.14		28		
		har har	0.33	0.74		24		
		annan mark och impediment, medelareal 7 ar st.	1	0.05		05		
		har har	0.07	0.78		05		
		c) för vattenavlopp enl. tariff III med en medelbredd av $\frac{15}{10-15}$ m.						
		i åker o. d., raklinje km.						
		krokinje "						
		i annan mark, raklinje "						
		krokinje "	0.2	11.-	2	20		
		d) för textering, skala o. d., 1:sta regalarket			4	-		
		övriga regalark st.	-	1,00				
							33	24
		Överföres					36	24

1	2	3	4	5	6	7
		Överfört				36 24
		Avvägning:				
		a) avvägning, längdmätning o. d. § 44, mom. 4	dagar	1	12,00	12 -
		b) ytavvägning, § 11, mom. 1, tariff IV				
		i öppen mark, medelantal 16 punkter pr har	har	8,75	0,66	5 78
		avvägda punkter	st.	85	0,02	1 70
		i annan mark, medelantal punkter pr har	har			
		avvägda punkter	st.			
		c) begränsningskurva, § 11, mom. 2:				
		i öppen mark	km.	2,6	2,50	6 50
		i annan mark	"		5,00	25 98
		Arealuträkning, § 13, tariff V, medelareal 15 ar, ...	st.	60	0,05	3 -
			har	8,82	0,10	88 3 88
		Ägobeskrivning, § 14, ägofigurer	st.	60	0,04	2 40
		Markvärdering,				
		a) uppskattning och värdering, § 44, mom. 5	dagar	1		12 -
		b) gradtabell eller kurva, § 17, mom. 1,				
		för första kilometern av avlopps längd	km.			4 -
		för övriga kilometer	st.		1,50	
		c) uträkning därmed av värde pr ytenhet, § 17, mom. 2 värdetal	st.	112	0,06	6 72
		d) uträkning av förbättring eller försämring, § 18 ägofigurer	"	56	0,12	6 72 29 44
		Längdprofil § 20, längd skala 1:4000				
		a) uppritning enl. tariff VI, 1) nytt avlopp	km.		3,00	
		2) befintligt belopp ell. vall	"	0,8	3,50	2 80
		b) antal ritningar	st.	1	3,00	3 - 5 80
		Toårsektion § 22, 1:100,				
		vid uppritning av endast befintlig eller ny sektion	"		0,15	
		" " " såväl " som " "	"	3	0,25	75
		tillägg för m ² av våta sektionsarean vid h. v. y. nämligen för	"			
			"			
			"			75
		Hydrografisk utredning, § 24, grundbelopp	"		2	--
		för vattenområdets areal	km. ²	4,5	0,02	09 2 09
		Dimensionsberäkning, § 25,				
		a) för öppet avlopp, utan särskild beräkning	fr km.	1	3,50	3 50
		tillägg för särskild beräkning av dimensionerna	"	1	1,00	1 -
		" " våta sektionsarean vid h. v. y. 0,50 kr. pr m ²				
		nämligen m ² sektion på	"			
		 " " "	"			
		 " " "	"			
		b) täckt ledning, 1) inre diameter intill 20 cm.	"		6,00	
		2) " " över "	"		10,00	4 50
		Överföres				111 08

1	2	3	4	5	6	7
		Överfört				111 08
		Inritning å kartan av avlopp och vallar, § 27, grundbelopp			1 —	
		tillägg för varje cm. verkligt mått å kartan cm.	20	0,03	60	1 60
		Arbetsbeskrivning, § 28, 1:sta sidan			3 —	
		tillägg för övriga sidor st.		2,00		3 —
		Kostnadsberäkning, § 29, nyanläggning..... km.		2,50		
		därjämte 25 öre pr m ² av våta sektionensarean vid h. v. y.				
		nämligen m ² sektion på..... ”				
		b) vid förändring av befintligt avlopp för.....	1	4,00	4 —	
		därjämte 50 öre pr m ² av våta sektionensarean vid h. v. y.				
		lika som tillägget för dimensionsberäkningar				
		c) av kostnadsförslaget slutsumma 0,1 % (broar inberäknat).....			4 65	8 65
		Förslag till bro- och trummbyggnad, §§ 34 och 36				
		1) Enkel bro och trumma. a) för ritarbetet st.	2		8 —	
		b) för detaljerad kostnadsberäkning st.	2	3 —	6	
		c) för grundförstärkning ”				
		2) Annan bro i två projektioner, a) för dimensionsberäkning..... ”		8,00		
		b för ritarbetet, teoretisk spännvidd m.		1,00		
		och för särskilt konstruerat landfäste st.		4,00		
		c) för kostnadsberäkning, teor. sp. v. m.		0,50		
		och för särskilt konstruerade landfästen st.		4,00		14 —
		Införande av höjdsiffror å plankartan, § 39 ”	85	0,01		— 85
		Ersättningslängd, § 42, grundbelopp			1 50	
		för varje ersättningsbelopp..... st.	11	0,25	2 75	4 25
		Utlåtande och betänkande, § 43 sid.	8	3,00		24 —
		Sammanträden och upprättande av protokoll, § 44, mom. 1, dagar	1	12,00		12 —
		Särskild utredning, § 44, mom. 2 ang. kostnadsfördelning.....	1/2	12,00		6 —
		Kostnadsfördelningslängds upprättande, § 44, mom. 14..... ”		12,00		5 50
		Utredning å länets lantmäterikontor rörande fastighetsgränser, jordregisternummer o. d. § 44, mom. 15 dagar	1/2	12,00		6 —
		Summa kronor				196 93
		Lösen för:				
		Kopia av plankartan, § 49,				
		1) 1:sta regalarket ”			7 —	
		övriga regalark ”		1,75		
		2) efter kartans skala och ägofigurernas medelareal, tariff VII,				
		skalan 1:4000, medelareal 15 ar ägofigurer st.	60	0,07	4 20	
		har har	8,02	0,14	1 13	
		höjning för handkopia å ritpapper, 25 %			1 36	
		Överföres			13 79	

1	2	3	4	5	6	7
		Överfört			13 79	
		3) insättning av höjdlägestal..... st.	55	0,02	1 70	
		" " kanaler och diken, grundbelopp			1 75	
		tillägg för varje cm. verkligt mått å kartan, cm.	2.0	0,05	1 -	18 24
		Kopia av längdprofil, tvärsektioner samt förslag till broar och trummor å ritpapper, § 52,				
		1) enligt tariff VIII i skala 1: 4000,				
		nytt avlopp km.		5,00		
		ändring av befintligt avlopp	0.8	6,00	4 80	
		2) tvärsektioner, originalritningens belopp med 30 % förhöjning			75	
		3) broar och trummor, " " " 30 % "			8 -	
		4) för varje med rubrik, skalor o. d. försett blad				
		längdprofilritningar st.	1	3,00	3 -	
		tvärsektions- och broritningar		5,00		16 55
		nedsättning för kopia å kalkerväv 25 %				
		Avskrift av synehandlingarne, § 55 sid.	30	0,50		16 50
		Summa kronor				51 29
		Övriga förrättningskostnader,				
		Lösen av förordnandet jämte kommissionärsarvode				
		~~Kallelse~~ Annonskostnader ang. sammanträden				15 73
		Inbindning av förrättningshandlingarne				2 -
		Arvode till biträdande förrättningsmannen				
		" " " gode männen enligt egna räkningar.....				33 50
		Ersättning för hantlangning, materialier o. d.				16 -
		Summa kronor				67 23
		Sammandrag.				
		Förrättningsmannens arvode				196 93
		Lösen för kopior och avskrift				51 29
		Övriga förrättningskostnader				67 23
		Summa kronor				315 45

Den, som icke åtnöjes med denna räkning äger, att inom tre månader från nedanstående dag klander därå anställa genom stämning till Östen häradsrätt.

Bengtson den 8 juni 1921.

Kaymo Nicke
Statens lantbruksingenjör.

Att sakägarne erhållit en med denna lika lydande räkning betyga:

Kronor kvitteras:

den 19.....