


Förslag till "Utdikningsföretaget Stengrepen"
år 1931, i Bräkne-Hoby socken av Blekinge län: upprättat

vid synförrättning enligt vattenlagen år 1931 av:

Magnus Nilén
 statens lantbruksingenjör.

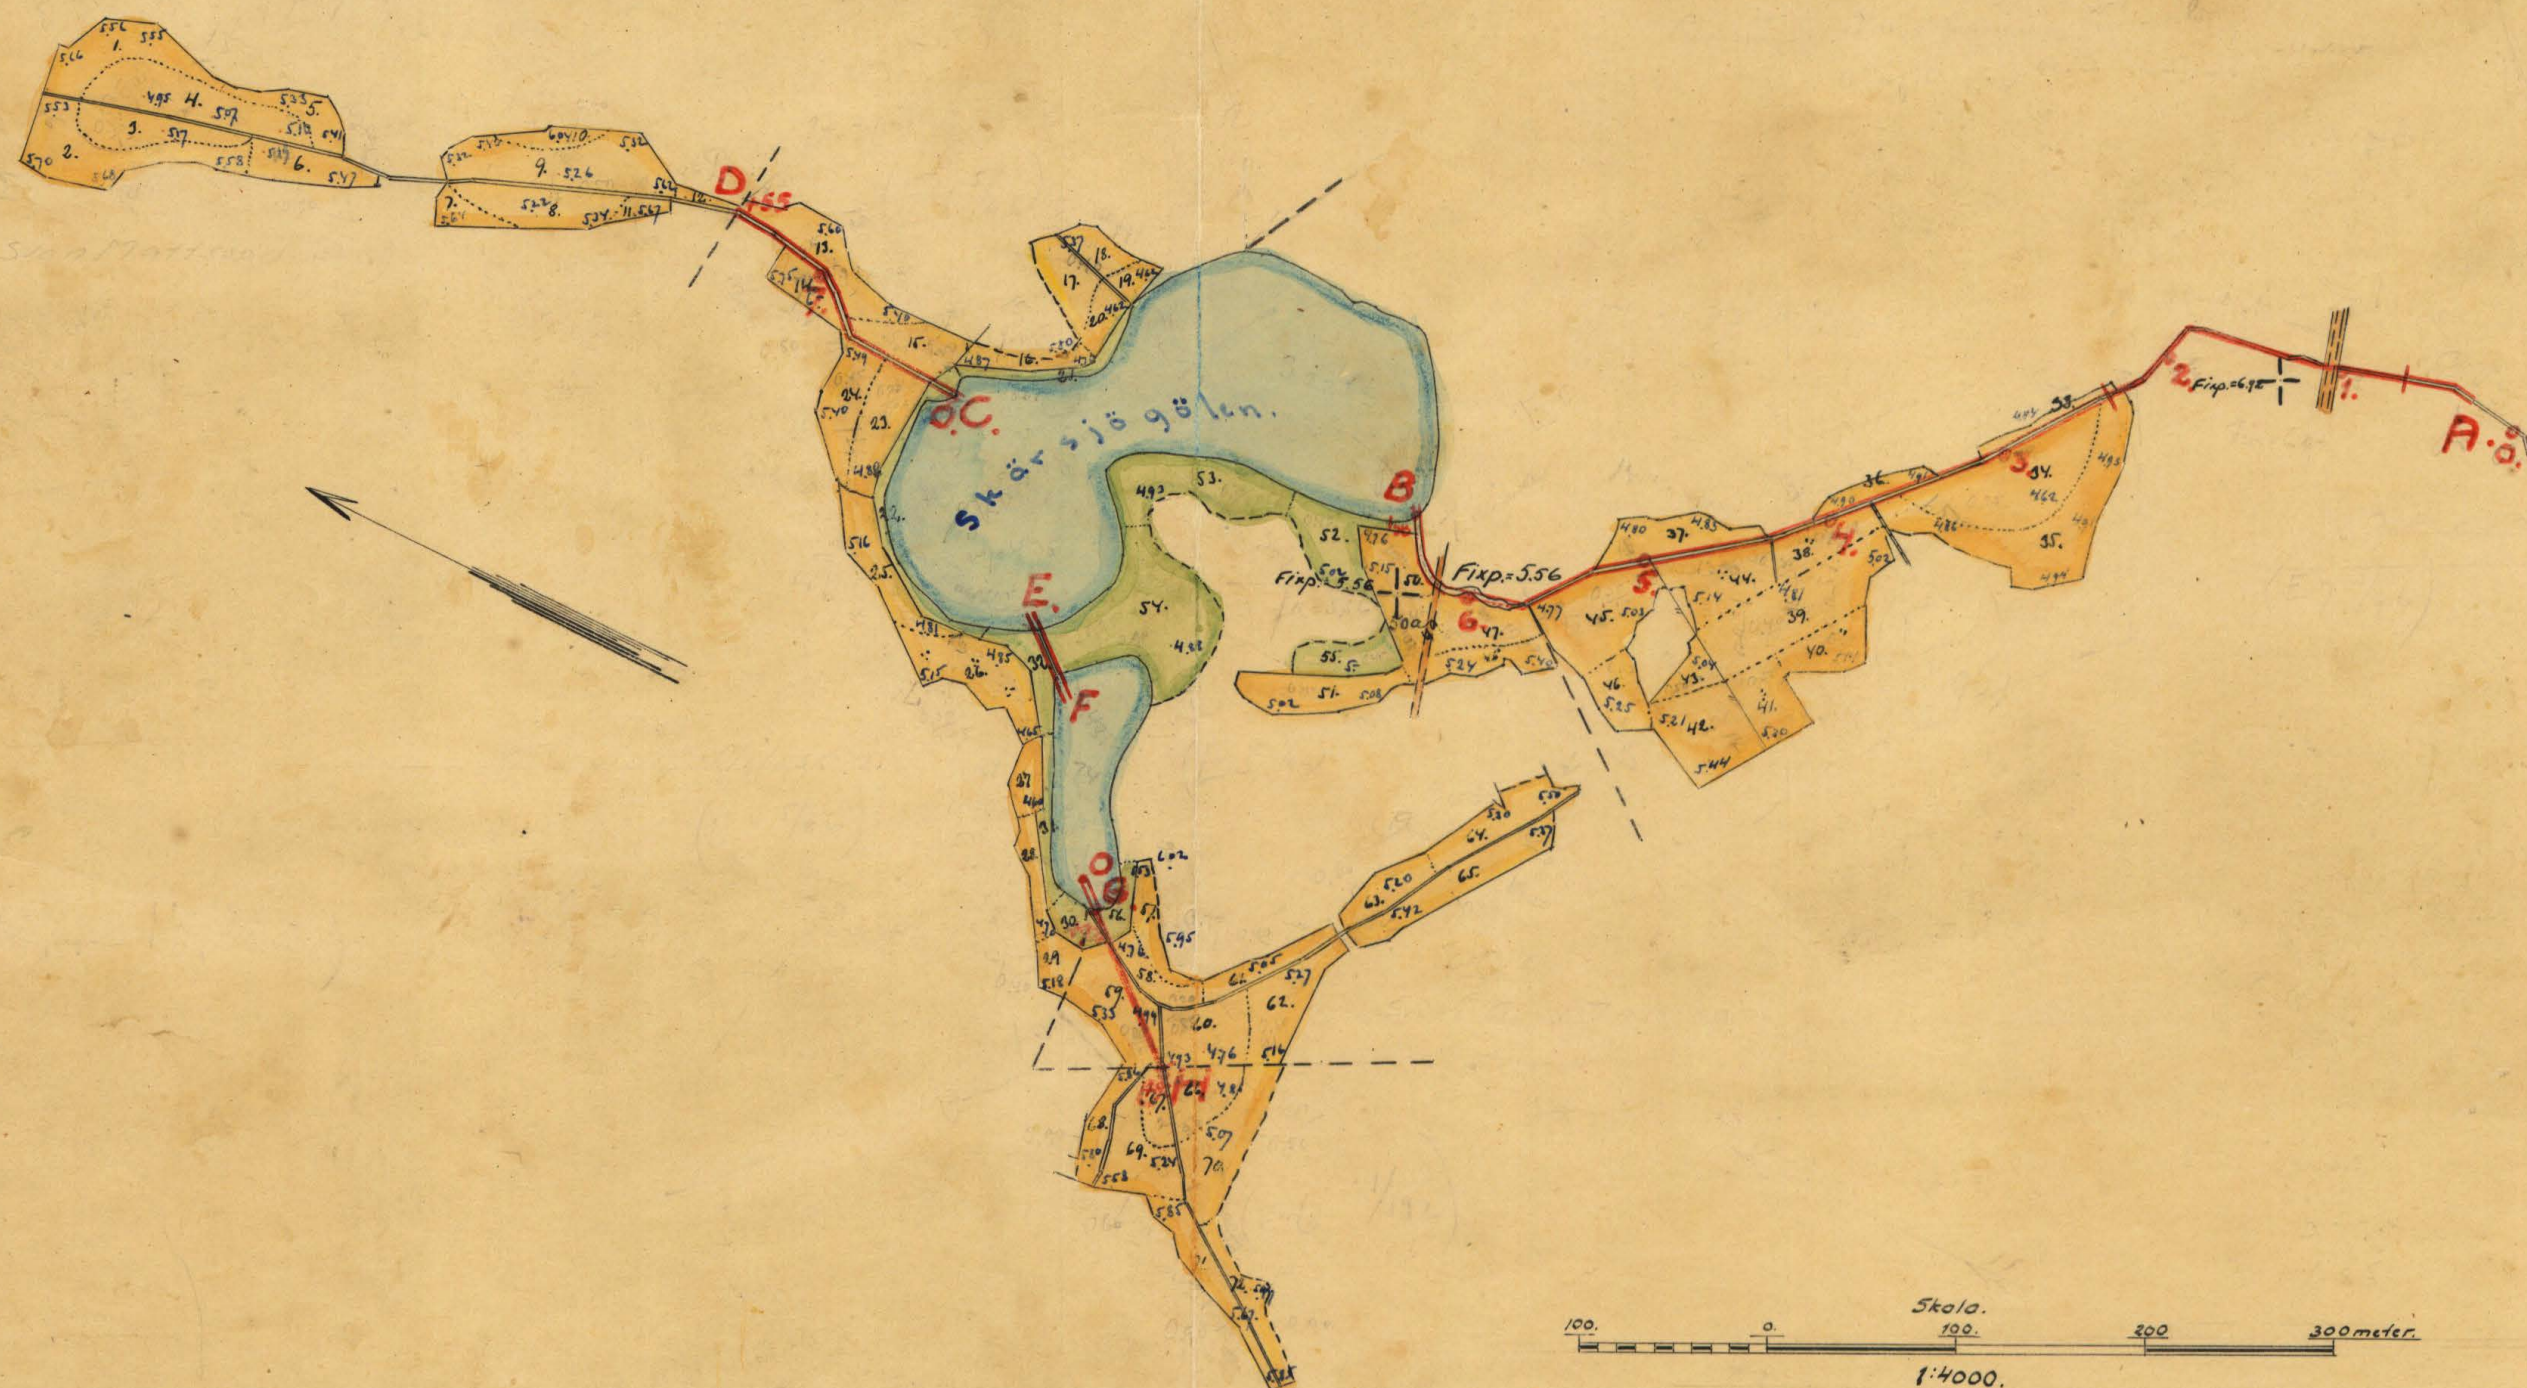

RITN.Nr 001
 K _____ 2*0661


Förslag till "Utdikningsföretaget Stengrepen år 1931"

i Bräkne-Hoby socken av Blekinge län; upprättat vid synförrättning


enligt vattenlagen år 1931 av:

Maymun Eriksson


Staten's lantbrukingenjör.

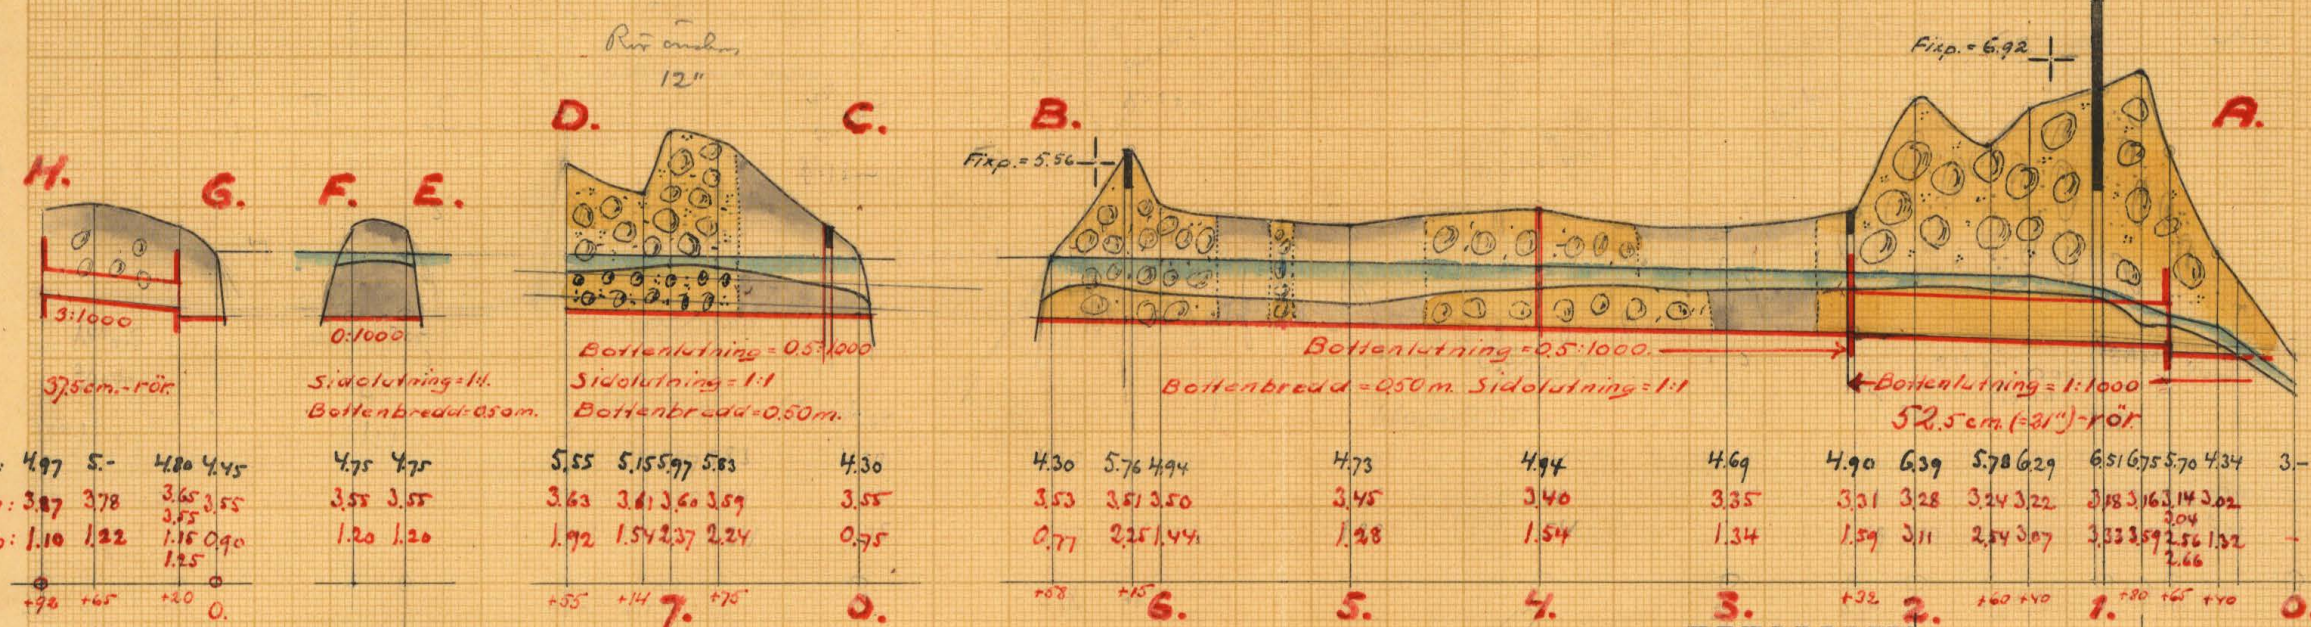


Förslag till underbyggnad av bygdevägsbro.

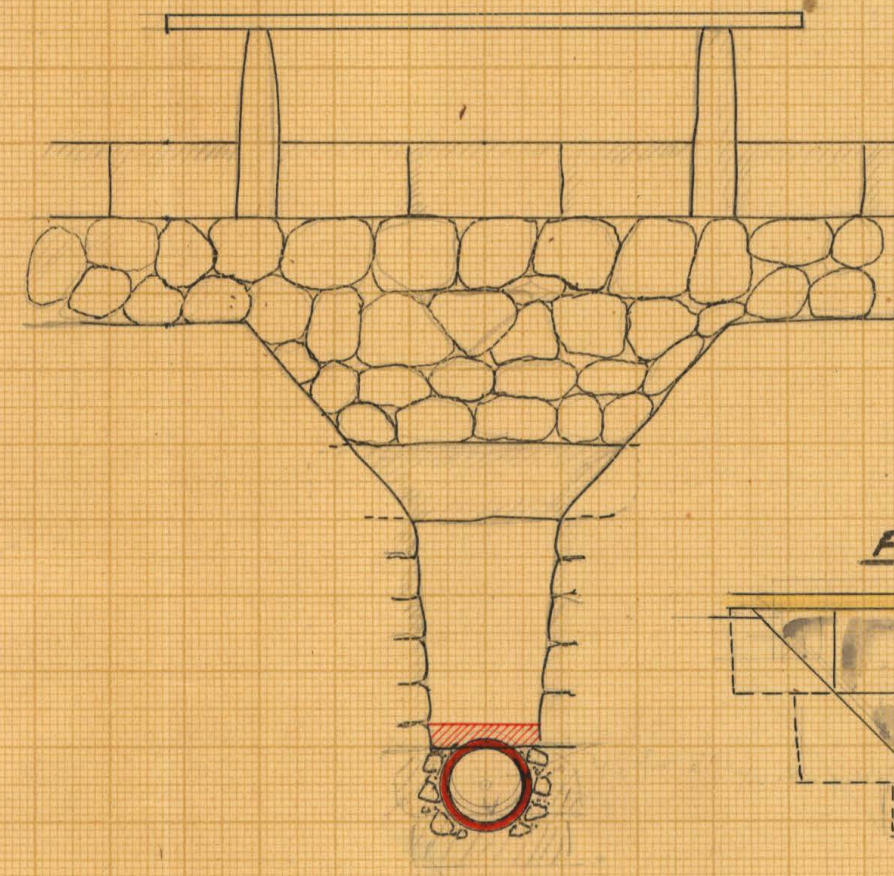


Förslag till ägobro vid 0+15.

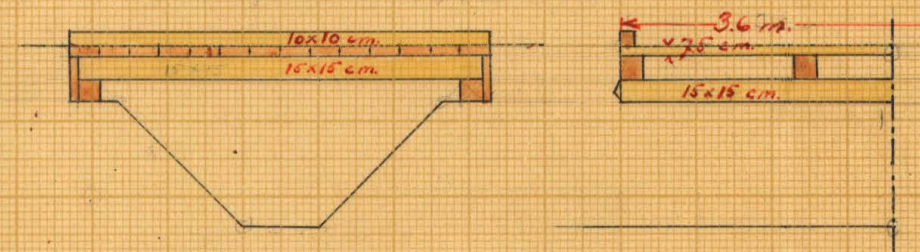


Förslag till ägobro vid 4+.

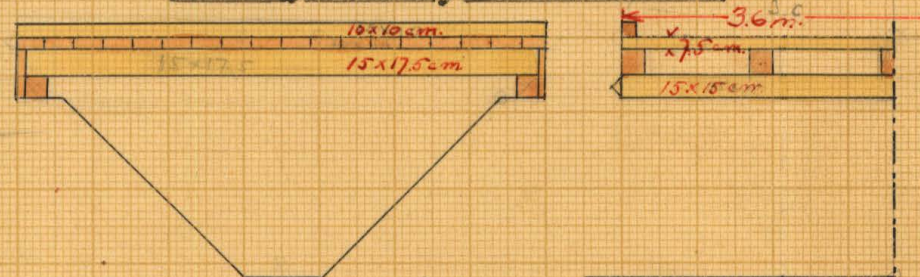

Förslag till utfartsvägstrumma vid 6+15.

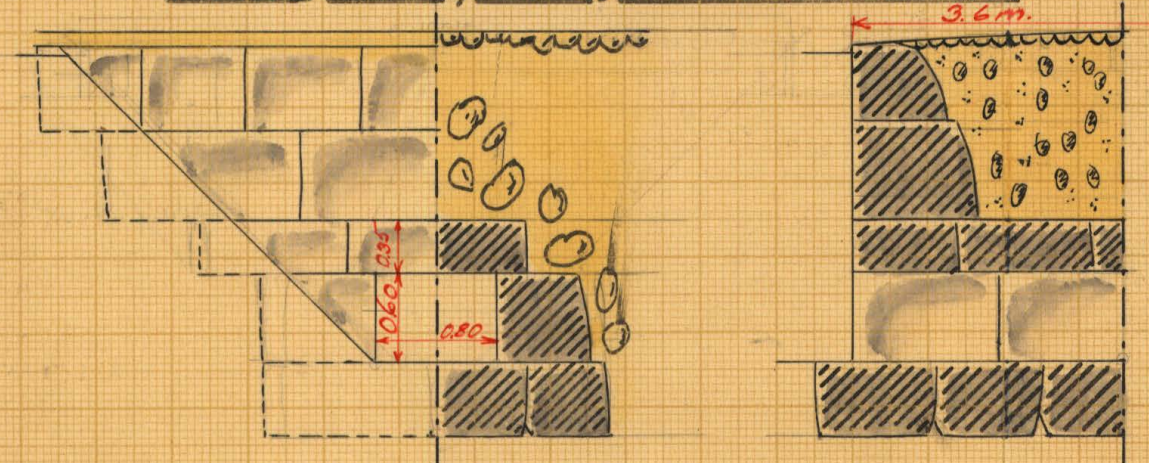


Förslag till kringmurning.

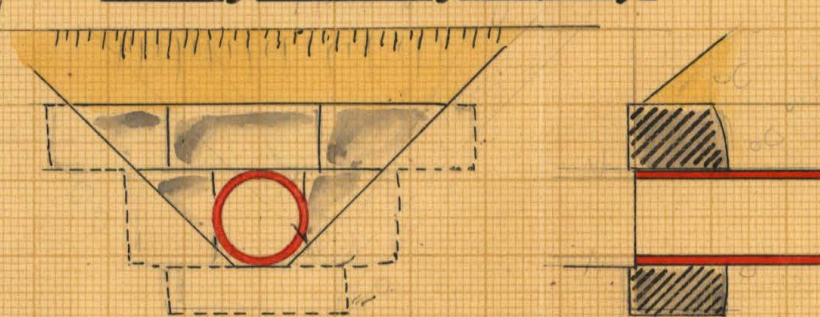

Skala för bro- och trumning
1:50.


RITN. Nr 002

K 2-0661

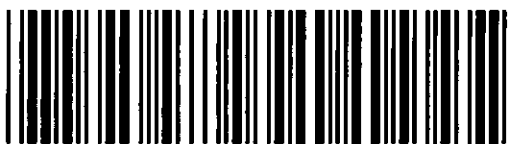

Akt nr:
A661

AU\$A661

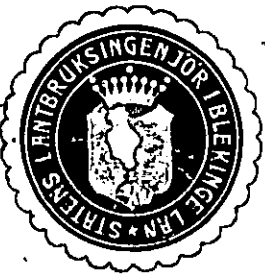

120 B273 IV 80
A
K 2*0661

Kungl. Lantbruksstyrelsens
Kulturtekniska byrås arkiv

Handlingar rörande "Utdikningsföretaget Sten-
grepen år 1931" i Bräkne-Hoby socken av Blekinge
län: upprättade vid synförrättning enligt vattenlagen år 1931 av:

Magnus Wixell.
Statens lantbruksingenjör.

N.O. 84

Inskr. i vattenb.
d. 30/12 1940

nr 74



Innehåller 36 skrivna sidor.

Härtill höra 2 blad ritningar.

Protokoll för års samm-
traden för synförmåttning in-
om Stengrapen.

År 1921 den 29 juni kl. 10 f.m. inställdes
sig underseend, statens lantmätningssjös,
hvs lantmätaren Sven Mattson, Stengrapen,
för att på grund av vederbörligt förbande
(bil. A) kundligen synförmåttning enligt 7 kyo.
underlagen rörande Förläggning av vattenbruk-
dus mark, tillhörande hemmanet Sten-
grapen i Bräbne-Holby socken av Blekinge
län.

Delägarna i företaget hade i den för stäm-
ning slutgiltig ordning blivit kallade att till
städeskomma och sammanträdde på grund härnär
följande personer, nämligen
företagingsordföranden

Sven Mattson $\frac{1}{96} + \frac{1}{92}$ $\frac{15}{192}$ uti av nr 1:- Stengrapen,
och de öfriga delägarna:

Rudolf Olsson $\frac{5}{96}$ uti av nr 1:- " "

Sven August Jansson $\frac{1}{96}$ " " 1:- " "

Fridolf Karlsson $\frac{1}{92}$ " " 1:- " och

ordföranden i styrelsen för Bräbne-Holby sockens vgf.
distrikt, C. Pözel.

Såsom gästmän hade tillstädeskommit Hugo
Jeppsson, Jönas Erik och Olof Olsson, hem-
män.

§ 1.

Det för underseend utförande förbandet
att kundligen ifrågakomande förmåttning upplister.

§ 2.

För enast synemånen kunde, ej, vara sig

av dessa eller av delarna i företaget uttöms.

§ 3.

Laga binda emot företaget följande, enligt styrelseanses önsket, q.

§ 4.

Förordningen hade i förväg låtit verkställa förundersökningen om företaget är emot ledning av dessa uppgifter preliminärt förslag till delarna. Detta förklarades om de förordnade av genomgången av företagsnämnden. — Skänks utrikes av Sven Aug. Johnson af Fridolf Karlsson, af företaget skulle uttöms till 25 anförda jämföras deras i företaget ingående marken ut uppgifterna härnäst särskilt skriftligt utskende, vilket av styrelsen uttöms (bil. B.).

§ 5.

Företaget skulle komma att betona en byggnadsverksamhet, vilken skulle betona förordningen omkring 50 cm. och hade därför förslaget att denna förordning skulle uttöms medelst inläggande av en 45 cm. koncentrerad mellan de befrägnade stannarna i bross sidan. Det uppgjordes att ifrågakomande bro blivit anlagt i 1890. — Västergötlands uttöms uttöms att västergötlands ej skulle betonas med någon betona för nämnda bross förordning, om denna ej blivit intagen till allmänt underhåll från i 1922 och denna på sin tid blivit uttöms av de skänk.

§ 6.

Förordningen meddelade att styrelsen

omedelbart efter sammanträdet skulle i fallet
göra nödvändig uppgifterna, just underin-
gå af andra beaktningar. — För dagen
friskammar ej flera frågor att behandla, var-
för sammanträdet avslutades med tillkän-
nande, att nästa sammanträde skulle äga
rum i samma plats måndagen den 13 nästa
juli kl. 10 f.m. de deltagarna af godvillan
kunde att tillstädeskomma utan annan be-
skede än detta tillkännagivande.

Stengrypen den 29 juni 1931.

Wagners vice

Biträdnade godvillan:

Wagners vice Olaf Olsson.

År 1931 den 13 juli kl. 10 f.m.

På i föregående § bestämt till 8 plats sam-
manträdde äro för angivna syften för
först behandla av det ifrågakommande förslaget
och hade därjämte följande personer tillstä-
deskommit, nämligen:

Sven Mattsson, Stengrypen,

Rudolf Nilsson "

Sven Aug. Johansson, " och

Fridolf Karlsson "

§ 7.

Det som föreländigt uppgjorde förslaget till ut-
delningsförslaget förklarades som val genomgått
därjämte de uppträda ledarna sinne
biträdnade, biträdnade, justeringar

§ 8.

Det är syftet i denna runde frätigt argima
utbländat uppläster. (bil. 6.)

§ 9.

De deligarna i frätigt är flera än tre
skall styras utas för handhånds av de
med frätigt främde angående lätarna av
uppgifter på grund härn och under händning
till 10 kyp 72 § utenligen symmetri i
Sven Mattson, Stenroperen att utfiner kul-
lerna för val av styras.

§ 10.

Att Sven Mattson, Stenroperen uppgifter att
under besvärstiden förvara de till frätigt
härn de handlingarna och ritningarna och skilja
dessa under denna tid hos honom var till
gämliga för envar, som åständer att granska
den eller taga archifet därav.

§ 11.

Sedan alla fägrar runde frätigt nu var be-
hållande förklarades förutningen avslutad.

Stenroperen den 13 juli 1921.

Maynuss mcell

Biträdnade godnatt.

~~Stenroperen~~ Olaf Olsson

5.
Kungl. Maj:ts
befallningshavande
i Blekinge län.
Landskansliet.

Jd:m B. 28..
1929



R e s o l u t i o n .

Översändes till statens lantbruksingenjör Magnus
Wixell, som härigenom förordnas att lagligen verkstäl-
la ifrågavarande förrättning.

Karlskrona å landskansliet den 2 oktober 1929.

St. Rensköld
Sten Gyllenkrantz *Kundzins*

Wm B. 28/1929

Bil. 4.

See

Konungens befallningsbärande i Blekinge län

inh. till landskansliet
i Karlskrona

den - 1 OKT. 1929

Undertecknad för härmed vördnadt an-
hålla om förordnande, för vederbörande Statens
Lantbruksingenjör, att förvänta syn enligt be-
stämmelserna i gällande dikevägslag för förlägg-
ning av vattenledad mark tillhörig Skuggepans
by i Mr. Hoby socken av Växjö Härad och
Blekinge län.

Förteckning å övriga intressenter i företaget
skall vid förordningsställfallet lemnas förslätt-
ningsmanen.

Skuggepan för Mr. Hoby den 28 September 1929

Per M. Mattson
Lantbrukare

Junder

Bil. B.

Undertecknade, deltagare i det ifråga-
satta utdikningsföretag, som även förklaring
av vittensskedd mark inom Stenungsunds
by, gör härmed det yrkandet, att företaget
utskädes till att upfatta förklaring
även av våra i företaget ingående mark
och att där således upptages till under-
tecknad Fridolf Karlsons ägning.

Stenungsund den 29 juni 1921.

Sven Olof Johansson Fridolf Karlsson

Förklarande yrkande under härnäst vittensskedd.
Magnus Nicell.

Magnus Nicell Olof Olofsson

U T L Å T A N D E

avgivet vid syneförrättning enligt vattenlagen rörande
"utdikningsföretaget Stengrepen år 1931" i Bräkne-Hoby
socken av Blekinge län.

F ö r e t a g e t s ä n d a m å l.

Ifrågavarande företag avser torrläggning av en del
till hemmanet Stengrepen i Bräkne-Hoby socken hörande mar-
ker, vilka i befintligt skick äro i hög grad besvärade av
för högt grundvattenstånd. För ernående av detta ändamål
erfordras att en del genom och från det vattenskadade om-
rådet ledande avloppsdiken fördjupas och i övrigt givas
efter djupet lämpade dimensioner.

N e d e r b ö r d s o m r å d e.

Sankmarksområdet ingår i Bräkneåns nederbördsområde,
vilket i kungl. kungörelsen den 13 april 1922 /n:r 191/
om nummerbeteckning å nederbördsområden finnes intaget
under n:r 84.

F ö r b e r e d a n d e u n d e r s ö k n i n g a r,
a r e a l o c h d y l.

De vattenskadade markerna hava blivit å marken uppmätta och avvägda, och innefattar den plankarta, som bifogas detta utlåtande, all den mark, som med nu under vegetationstiden rådande vattenstånd i nyssnämnda avloppsdiken ej kan torrläggas till 1,2 meters djup.

I den utlåtandet bifogade beskrivningen samt arealuträknings- och värderingslängden finnas de särskilda ägofigurerna inom det vattenskadade området närmare angivna. Av denna längd framgår, att arealen av den vattenskadade marken uppgår till 9,97 hektar, varav 8,52 hektar utgöres av åker och 1,45 hektar av odlingsmark.

Över de till uppgrävning föreslagna avloppsdikena hava efter å marken verkställda avvägningar, sektioneringar och jordundersökningar, profiler blivit uppgjorda, av vilka avloppens fallförhållanden, jordmån efter sträckningarna samt nuvarande dimensioner framgå. De dimensioner, som vid denna syneförrättning blivit för avloppen föreslagna, finnas även angivna å dessa profilritningar.

De till uppgrävning föreslagna avloppen äro betecknade, huvudavloppet med litt. A - B och övriga dikessträckor med litt.

C - D, E - F och G - H.

Hydrografiska utredningar och
dimensioneringsberäkningar.

Nederbördsområdet för det från det ifrågasatta sänkmarksområdet ledande huvudavloppet, litt. A - B, uppgår till 200 hektar. Inom nederbördsområdet förekommer den ~~totala~~ omkring 25 hektar omfattande Skärsjön jämte några mindre gömlar, av vilka tvänne genom det nu ifrågasatta företaget skulle komma att i någon mån sänkas. Då sjöarealen inom nederbördsområdet är förhållandevis stor kommer maximiavrinningen från detsamma ej vid något tillfälle att överstiga 0,6 sek.-lit. per hektar. Den största vattenmassa diket A - B har att avbörda uppgår således till 120 sek.-lit. - För dikessträckan C - D uppgår nederbördsområdet till omkring 25 hektar och för dikessträckorna E - F och G - H till omkring 100 hektar.

Då det visat sig, att det med hänsyn till kostnaderna skulle bli fördelaktigast att utföra vissa dikessträckor som täckta ledningar hava beräkningar blivit verkställda för utrönande av dimensionerna för dessa ledningar.

Nedre delen av sträckan A - B kan upptagas med ett relativt stort antal och tillägg av ett till tre

med 52,5 cm/s /21"/

för

lativt fall av 1:1000 och skulle med detta fall en rörledning med 52,5 cm:s /21"/ inre diameter vara erforderlig för avledande av den här framrinnande maximivattenmängden.

För sträckan G - H, för vilken det även skulle ställa sig fördelaktigare att använda täckt ledning och vilken kan utföras med ett relativt fall av 3:1000, skulle en rörledning med 37,5 cm:s /15"/ inre diameter erfordras.

För de öppna dikessträckorna har föreslagits en bottenbredd av 0,50 meter. Dessa diken kunna såväl med hänsyn till jordmånens beskaffenhet som till den i desamma framrinnande vattenmassorna upptagas med sidolutningen 1:1.

B r o a r .

I företaget ingår ombyggnaden av några broar, för vilka närmare bestämmelser finnas angivna såväl i den bifogade kostnadsberäkningen som i de till företaget hörande ritningarna.

K o s t n a d e r .

I den för företaget upprättade, utlåtandet bifogade kostnadsberäkningen äro alla de arbeten, som vid denna syneförrättning blivit bestämda att utföras, närmare speci-

ficerade och framgår av denna beräkning att kostnaden

skulle komma att uppgå till ett belopp av 5920.- kr.

Härvid hava sträckorna 0+65 - 2+32 av diket A - B och

0+20 - 0+92 av diket G - H beräknats att utföras såsom

täckta ledningar.

E r s ä t t n i n g a r .

För jordupplåtelse till diket utvidgning skola respektive delägare åtnjuta ersättning och återfinnas de belopp, vartill denna ersättning uppgår, för varje särskild fastighet angivna i den utlåtandet bifogade jordersättningslängden.

B å t n a d g e n o m f ö r e t a g e t .

Jämlikt bestämmelserna i 7 kap. 22 § och 10 kap. 60 § vattenlagen hava synemännen verkställt uppskattning av den genom företaget uppkommande båtnaden och återfinnas såväl de särskilda ägofigurernas som de på de särskilda fastigheterna belöpande andelarnas värden före och efter den föreslagna utdikningen, ävensom båtnadsvärdena i den förut angivna beskrivningen samt arealuträknings- och värderingslängden. Enligt denna längd utgör markernas värde före torr-

läggningen 5414,85-kronor och efter torrläggningen 11852,40 kronor, vadan värdeökningen genom företaget skulle komma att uppgå till 6437,55 kronor.

Beträffande tillvägagångssättet vid uppskattningen av båtnaden torde böra anföras, att härvid hänsyn tagits till såväl jordens naturliga beskaffenhet som lutningsförhållanden, belägenhet med avseende på avdikningsmöjlighet och andra förhållanden, som härvid kunnat inverka. De i beskrivningen för de särskilda ägofigurererna angivna höjdlägesgraderna hava bestämts med ledning av särskilt upprättad gradtabell.

Delaktighet i kostnaderna för företaget.

För utbrönande av huruvida vid bestämmandet av delaktigheten i kostnaderna för företaget sådan jämkning, som ömförmäles i 7 kap. 24 § vattenlagen Bör förekomma hava särskilda beräkningar blivit utförda. Av dessa har framgått att dylik jämkning ej bör ifrågakomma, utan är varje delägare i företaget skyldig att jämlikt bestämmelserna i 7 kap. 23 § vattenlagen taga del i kostnaderna för detsamma i mån av värdet av den båtnad hans mark därigenom beredes.

Rörledningen genom bygdevägsbron och nedläggningen av denna hava synemännen funnit böra bekostas av vederbörande

vägstyrelse.

I den utlåtandet bifogade kostnadsfördelningslängden finnas de särskilda fastigheternas delaktighet i form av procenttal angivna.

S ä r s k i l l d a b e s t ä m m e l s e r .

Beträffande företaget få synemännen i övrigt jämlikt

10 kap. 62 och 67. §§ vattenlagen bestämma:

att detsamma skall utföras i överensstämmelse med det upprättade, nu föreliggande förslaget;

att jord, som uppkastas ur avlopp, skall, där jordägaren ej vill tillgodogöra sig densamma, fördelas på ömse sidor om avloppet och uppläggas minst 1 meter från kanten, samt givas samma sidolutning som blivit bestämd för intilliggande avlopp. - För jordupplag må, om så erfordras, jämlikt

7 kap. 5 § vattenlagen utgå ersättning och skall i brist av

åsämjande, dylik ersättning bestämmas enligt lagen om skiljemän;

att samtliga med företaget förenade arbeten skola utbjudas

till utförande antingen å offentlig entreprenadauktion el-

ler genom infordrande av anbud, såvida ej överenskommelse

träffas om utförandet på annat sätt;

att jord, som uppkastas ur avlopp, skall, där jordägaren

ej vill tillgodogöra sig densamma, fördelas på ömse sidor

om avloppet och uppläggas minst 1 meter från kanten, samt

givas samma sidolutning som blivit bestämd för intilliggande

att rensningar av avloppen skola företagas så ofta detta visar sig behöfligt och behöfligheten av dylik åtgärd styrkes genom två ojäviga personers utsago; dock skola rensningar verkställas minst vart tredje år; att företaget skall vara påbörjat inom ett år efter det denna förrättning vunnit laga kraft samt vara bragt till fullbordan före den 31 dec. 1934;

att alla i detta utlåtande intagna bestämmelser angående utförande, delaktighet, ersättningar m. m. skola lända till efterrättelse för företaget samt att företaget skall benämnas "utdikningsföretaget Stengrepen år 1931".

F ö r r ä t t n i n g s k o s t n a d e r .

Kostnaderna för denna förrättning skola jämlikt bestämmelserna i 10 kap. 79 och 80 §§ vattenlagen förskjutas av sökandena och sedermera fördelas mellan delägarna i företaget i enlighet med den för var och en beräknade kostnaden, sådan denna återfinnes i kostnadsfördelningslängden.

B e s v ä r s h ä n v i s n i n g .

Slutligen få synemännen meddela att besvär emot denna

förrättning må ingivas till Söderbygdens vattendomstol,

adress Stockholm, inom sextio dagar efter nedanstående

dag. I besvären, som skola ingivas i tre exemplar, skola

fullständigt upptagas klagandens alla påståenden och skä-

len därtill och skola till besvären fogas de handlingar,

klaganden vill åberopa till stöd för ändringssökandet. I

övrigt hänvisas till 11 kap. 85 § vattenlagen beträffande

besvärs ingivande.

Stångbygd den 10 juni 1921.

Maxim Nicell

Biträdnings gubben:

~~Stångbygd~~ Olaf Olsson

Stengrepen.

Beskrivning samt **arealuträknings-** och **värderings-**
längd över vattenskadad mark tillhörande "utdelningsföretaget
Stengrepen år 1931", i Bräcke-Hoby
socken av Blekinge län.

upprättade vid syneförrättning enligt vattenlagen år 1931.

Fastigheternas				Ägofigurernas nummer & plankartan	Ägarnas namn, samt ägoslag m. m.
littera & plankartan	mantal	nummer	n a m n		
	15/192	nr 1'	Hingrypen		<u>Summa</u> rik
				1	äker
				2	"
				3	"
				4	"
				5	"
				6	"
				7	"
				8	"
				9	"
				10	"
				11	"
				12	"
					<u>Summa</u>
	5/96	nr 1'	Hingrypen		<u>Rudolf Nilsson</u>
				13	äker
				14	"
				15	"
				16	"
				17	"
				18	"
				19	"
				20	"
				21	äng
				22	"
				23	äker
				24	"
					<u>Örnstjärns</u>

A - r - e - a - l								Jordvärde per hektar vid fullständig torr- läggning	Före torrläggningen				Efter torrläggningen				Jordförbättring genom torrläggningen			
Åker, tomt o. dyl.		Äng och odlings- mark		Annat mark och landvinning		Impediment			Höjdlägesgrad	Jordvärde per hektar		Jordvärde per ägofigur		Höjdlägesgrad	Jordvärde per hektar				Jordvärde per ägofigur	
har	ar	har	ar	har	ar	har	ar	kr.		kr.	kr.	öre		kr.	kr.	öre	kr.	öre		
	19							1500	0.65	975	185	25	1-	1500	285	-				
	24							1500	0.65	975	234	-	1-	1500	360	=				
	15							1500	0.40	600	90	-	1-	1500	225	-				
	25							1500	0.35	525	131	25	1-	1500	375	-				
	10							1500	0.55	825	82	50	1-	1500	150	-				
	12							1500	0.50	750	90	-	1-	1500	180	-				
	05							1500	0.80	1200	60	-	1-	1500	75	-				
	17							1500	0.50	750	127	50	1-	1500	255	-				
	29							1500	0.50	750	217	50	1-	1500	435	-				
	05							1500	0.90	1350	67	50	1-	1500	75	-				
	03							1500	0.80	1200	36	-	1-	1500	45	-				
	02							800	0.70	560	111	20	1-	800	16	-				
	166										1332	70			2476	-	1143	30		
	19							1300	0.70	910	172	90	1-	1300	247	-				
	09							1200	0.80	960	86	40	1-	1200	108	-				
	14							1400	0.25	350	49	-	0.90	1260	176	40				
	06							1500	0.30	450	27	=	0.95	1425	85	50				
	12							1400	0.40	560	67	20	1-	1400	168	=				
	06							1400	0.40	560	33	60	1-	1400	84	-				
	04							1400	0.15	210	8	40	0.80	1120	44	80				
	05							1400	0.15	210	10	50	0.80	1120	56	-				
			09					1000	0.-	-	-	-	0.75	750	67	50				
			11					1000	0.-	-	-	-	0.75	750	82	50				
	16							1400	0.25	350	56	-	0.90	1260	201	60				
	14							1400	0.45	630	88	20	1-	1400	196	-				
	105		20								599	20			1517	30				

Fastigheternas				Ägofigurernas nummer & plankartan	Ägarnas namn, samt ägoslag m. m.
littera & plankartan	mantal	nummer	n a m n		
					Överfört
				25	äker
				26	"
				27	"
				28	"
				29	"
				30	äng
				31	"
				32	"
				33	äker
				34	"
				35	"
				36	"
				37	"
				38	"
				39	"
				40	"
				41	"
				42	"
				43	"
				44	"
				45	"
				46	"
					Insatta
	1/96	1	Husgräven		Ivan Ing. Johansson.
				47	äker
				48	"
					Överfört

A - r - e - a - l								Jordvärde per hektar vid fullständig torr- läggning	Före torrläggningen				Efter torrläggningen				Jordförbättring genom torrläggningen	
Åker, tomt o. dyl.		Äng och odlings- mark		Annan mark och landvinning		Impediment	Höjdlägesgrad		Jordvärde per hektar		Jordvärde per ågofigur	Höjdlägesgrad	Jordvärde per hektar		Jordvärde per ågofigur			
har	ar	har	ar	har	ar	har	ar	kr.		kr.	kr.	öre		kr.	kr.	öre	kr.	öre
1	05		20									599 20				1517 30		
	14							1200	0.30	360	50 40	0.95	1140			159 60		
	21							700	0.30	210	44 10	0.95	665			139 65		
	06							1200	0.20	240	14 40	0.95	1020			61 20		
	06							1200	0.25	300	18 -	0.90	1080			64 80		
	07							1200	0.40	480	33 60	1-	1200			84 -		
			04					1000	0.20	200	8 -	0.80	800			32 -		
			06					1000	0.-	-	- -	0.65	650			39 -		
			09					1000	0.10	100	9 -	0.75	750			67 50		
	06							400	0.35	140	8 40	1-	400			24 -		
	36							1500	0.25	375	131 25	0.90	1350			472 50		
	40							1500	0.45	675	270 -	1-	1500			600 -		
	08							800	0.40	320	25 60	1-	800			64 -		
	15							1400	0.30	420	63 -	0.95	1330			199 50		
	13							1000	0.35	350	45 50	1-	1000			130 -		
	34							1500	0.40	600	204 -	1-	1500			510 -		
	10							1500	0.50	750	75 -	1-	1500			150 -		
	13							1500	0.55	825	107 25	1-	1500			195 -		
	21							1400	0.60	840	176 40	1-	1400			294 -		
	06							1400	0.50	700	42 -	1-	1400			84 -		
	19							1300	0.40	520	98 80	1-	1300			247 -		
	26							1500	0.35	525	136 50	1-	1500			390 -		
	11							8800	0.60	480	52 80	1-	800			88 -		
4	16		39								2213 20					5613 05	3399 85	
	14							1200	0.40	480	67 20	1-	1200			168 -		
	10							1200	0.60	720	72 -	1-	1200			120 -		
	24										139 20					288 -		

F a s t i g h e t e r n a s				Ägofigurernas nummer å plankartan	Ägarnas namn, samt ägoslag m. m.
littera å plankartan	mantal	nummer	n a m n		
					Överfäst
				49	råg
				50	äker
				50 a	"
				51	"
				52	odlingemark
				53	"
				54	"
				55	"
				56	"
				57	äker
				58	"
				59	"
				60	"
				61	"
				62	"
				63	"
				64	"
				65	"
					Summa
	192	nr 1	Hingrynn		Fridolf Håkansson
				66	äker
				67	"
				68	"
				69	"
				70	"
				71	"
				72	"
					Summa

A - r - e - a - l								Jordvärde per hektar vid fullständig torr- läggning	Före torrläggningen				Efter torrläggningen				Jordförbättring genom torrläggningen		
Åker, tomt o. dyl.		Äng och odlings- mark		Annat mark och landvinning		Impediment			Höjdlägesgrad	Jordvärde per hektar		Jordvärde per ågofigur	Höjdlägesgrad	Jordvärde per hektar		Jordvärde per ågofigur			
har	ar	har	ar	har	ar	har	ar	kr.		kr.	kr.	öre		kr.	kr.	öre	kr.	öre	
	24											139 20			288 -				
							04												
	10							600	0.40	240	24 -	1-	600	60 -					
	09							1000	0.40	400	36 -	1-	1000	90 -					
	16							1000	0.40	400	64 -	1-	1000	160 -					
			16					400	0.45	180	28 80	1-	400	64 -					
			36					400	0.30	120	31 20	0.95	380	98 60					
			48					400	0.25	100	48 -	0.90	360	172 80					
			10					400	0.45	180	18 -	1-	400	40 -					
			06					1000	0.20	200	12 -	0.80	800	48 -					
	09							1500	0.70	1050	94 50	1-	1500	135 -					
	08							1500	0.20	300	24 -	0.85	1275	102 =					
	19							1500	0.35	525	99 75	1-	1500	285 -					
	17							1500	0.20	300	51 -	0.85	1275	216 75					
	08							1200	0.40	480	38 40	1-	1200	96 -					
	17							1500	0.50	750	127 50	1-	1500	255 -					
	10							900	0.60	540	54 =	1-	900	90 -					
	14							900	0.65	585	81 90	1-	900	126 =					
	20							900	0.70	630	126 -	1-	900	180 -					
	18		106				04					1098 25			2507 35		1409 10		
	11							1500	0.25	375	41 25	0.90	1350	148 50					
	07							1500	0.25	375	26 25	0.90	1350	94 50					
	08							1500	0.90	1350	108 -	1-	1500	120 -					
	17							1500	0.60	900	153 -	1-	1500	255 -					
	22							1500	0.50	750	165 -	1-	1500	330 -					
	14							1200	0.90	1080	151 20	1-	1200	168 -					
	10							1400	0.90	1260	126 -	1-	1400	140 -					
	89											770 70			1256 -		485 30		

[illegible]

Sammandrag av förestående areal-

[illegible]

uträknings- och värderingslängd.

	A - r - e - a - l								Jordvärde				Jordförbättring		Motsvarande procenttal
	Åker, tomt o. dyl.		Äng och odlingsmark		Annan mark och landvinning		Impedimenter		före torrläggningen		efter torrläggningen				
	har	ar	har	ar	har	ar	har	ar	kr.	öre	kr.	öre	kr.	öre	
rik.	1	66							1332	70	2476	-	1143	30	17.76
	4	16		39					2213	20	5613	05	3399	85	52.81
rik.	1	81		106				04	1098	25	2507	35	1409	10	21.89
rik.		89							770	70	1256	-	485	30	7.54
								370							
Summa	8	62		145				374	5414	85	11852	40	6437	55	100.-
Skrivet den 10 juli 1921.															
Hans riksk.															
Beträffande gränser:															
Olof Olsson															

Kostnadsberäkning över "utlikningsföretaget
Stengropan år 1931", i Bräkne-Hoby
när av Blekinge län;

upprättad vid syneförrättning enligt vattenlagen år 1931.

Dagsverkspris: 5,- kronor.

Läge	Längd i meter	Arbete, jordmån, materialier m. m.	Antal	å kronor	Kostnad		Summa	
					kr.	öre	kr.	öre
		<u>Huvudavloppet A-B.</u>						
0+00-0+65	35	Rensning av öppna diket m	35	2-	70	-		
0+65-1+14 1+5-2+02	162	Grävning för nedläggning av rör Lutylas, lerin, III kor, eller cement. rör med 52,5 cm: (21") inre diam. " (frakt af transport inberäknad)	162	2-	324	-		
		Rörers laggnig af diket isinfyllning med uppgjort mossa m	162	1-	162	-		
		Kringrensning int ledningens in- af utlopp samt galler af järn int inloppet			50	-		
2+02-6+65	433	Grävning av sten af gns m ³	370	2-	740	-		
		" " djup, med sten "	240	060	144	-		
4 6+15		Äggar enf. specialförlag			110	-		
		Utfartsrystningen enf. d-			250	-	3875	-
		Jordrensningen enf. särskild jrd- rensningelängd						6400
		För ofskredda arbeten samt för ledning af tillagen under arbetet införande tillägg omhug 10% av arbetsberäkningen						38070
		Summa					4320	-

Läge	Längd i meter	Arbete, jordmån, materialier m. m.	Antal	å kronor	Kostnad		Summa	
					kr.	öre	kr.	öre
		<u>Dikessträckan C. D.</u>						
0-7+55	16.5	Grävning av sten & grus m ²	260	2.-	520	-		
		dygjet, samt sten "	150	0.60	90	-		
0+15		Ågörs enf specialfrälsg			80	-	690	-
		Jordsättningen enf särskild jrd- sättningsslag						36 40
		För ofrutsatta arbeten, tillägg etc. tilläggs omkring 10%					73	60
		Summa					800	-
		<u>Dikessträckan E. F.</u>						
E - F	45	Grävning av dy med samt sten m ²	75	1.-	75	-	75	-
		Jordsättningen enf särskild jordsättningsslag						5 55
		För ofrutsatta arbeten, tillägg etc. tilläggs omkring 10%					9	45
		Summa					90	-
		<u>Dikessträckan G. H.</u>						
0- +20	25	Grävning av dygjet m ²	35	0.80	28	-		
0+20-0+92	72	för nedläggning av rör m	72	0.75	54	-		
		Saltglas, kerat, III kerat, eller cement rör med 37.5 cm = (15") inner diam. "	72	6.70	482	40		
		(frakt af transport inberäknad)						
		Rörans laggnig af dubbel isenfyllning med uppgjort mass m	72	0.60	43	20		
		Grävning i ledningens inn- re utlopp samt galla av jern ut inloppet			40	-	647	60
		För ofrutsatta arbeten, tillägg etc. tillägg omkring 10%					62	40
		Summa					710	-

Läge	Längd i meter	Arbete, jordmån, materialier m. m.	Antal	å kronor	Kostnad		Summa	
					kr.	öre	kr.	öre
		<u>Larmmanlag.</u>						
		Rundslöppt A-B					4320	-
		Diensträcken C-D					800	-
		E-F					90	
		G-H.					710	-
		Summa					5920	-
		<u>Specialfrys för brenn.</u>						
		<u>Utfästningsarbeten i G+H. (A-B)</u>						
		Schaktning utöver dikesarbeten m ²	10	2.-	20	-		
		Grundskift	5	8.-	40	-		
		Sidningar	35	12.-	42	-		
		Täckbotten	2	15.-	30	-		
		Fruktningar	10	10.-	100	-		
		Värbrenn, fullning af div. arbeten			18	-		
		Summa			250	-		
		<u>Aggorn i 4: (A-B)</u>						
		Virke: 5 st. bäckstäm, $0,15 \times 0,175 \times 3,6 = 0,48 \text{ m}^3$						
		2" underlag, $0,15 \times 0,15 \times 2,6 = 0,16 \text{ m}^3$						
		botten, $0,075 \times 2,6 \times 2,6 = 1.- \text{ m}^3$						
		2 st. fjärr, $0,10 \times 0,10 \times 2,6 = 0,08 \text{ m}^3$						
		2" ändslöpt, $0,05 \times 0,33 \times 2,6 = 0,12 \text{ m}^3$	184	50.-	92	-		
		Arbete, spik, tjära m. m.			18	-		
		Summa			110	-		
		<u>Aggorn i 0+15. (C-D)</u>						
		Virke: 4 st. bäckstäm, $0,15 \times 0,15 \times 2,8 = 0,25 \text{ m}^3$						
		2" underlag, $0,15 \times 0,15 \times 2,6 = 0,16 \text{ m}^3$						
		botten, $0,075 \times 2,8 \times 2,6 = 0,76 \text{ m}^3$						
		2 st. fjärr, $0,10 \times 0,10 \times 2,8 = 0,06 \text{ m}^3$						
		Överfrys 1/23.						

Läge	Längd i meter	Arbete, jordmån, materialier m. m.	Antal	å kronor	Kostnad		Summa	
					kr.	öre	kr.	öre
		Överfyll 1.23 m ²						
		2 st. ändhjul, 0.05 x 0.3 x 0.6 = 0.11	1.34	50.-	67	-		
		Arbete, spik, tjän m. m.			13	-		
		Summa			80	-		
Stenbjörns den 13 juli 1921. Magnus Nicell.								

Avloppskanalens benämning eller littera	Avvägningspunkt	Avstånd från föregående avvägningspunkt	Avloppskanalens				Anmärkningar
			djup	bottenbredd	dagbredd	sidolutning	
Grävningstabell för "utdikningsföretaget Stenrypen år 1931," i Boråsne-Höly socken av Blekinge län; upptaget i utförande enligt vattendragen år 1931.							
Huvudavloppet A-B.	0+30	-					Rensning av öppna diket börjar.
	+40	10	1.32				Ledning av tillflytande lera eller cementad börjar; kringrensning i utloppet.
	+65	25	2.66				
	0+65	-	2.56	Rörledning med			
	+80	15	3.59	52.5 cm (21")			Fick. (te. plankanten) höjdhöjst + 6.92
	1°	20	3.33	inre diameter			A strökan 1-1.5 nedligger i
	+40	40	3.07				i byggnadstrumman; detta an
	+60	20	2.54				bete användas i beaktas
	2°	40	3.11				av vedbänkta växtstammar.
	+32	32	1.59	0.50	3.7	1:1	Öppet diket börjar. Kringrensning i rördningens utlopp.
	3°	68	1.24	"	3.2	"	byggs.
	4°	100	1.54	"	3.6	"	
	5°	100	1.28	"	3.1	"	
	6°	100	1.44	"	3.4	"	Fick. (te. plankanten) höjdhöjst + 5.56
	+15	15	2.25	"	5.-	"	Utförande växtstammar
	+58	43	0.77	"	2.-	"	
	+65	7	-	"	-	"	Vid Skansjögräven; diket upptages så långt ut, att fast djup anvisas.

Jordsättningslängd för "utdiknings-
företaget Hengrynnan år 1931", i Bräcke-Hoby socken
är Blekinge län; uppmätt vid avmätning enligt vatten-
lagen år 1931.

Fastigheternas				Ägarnas namn	Areal	ö kronor	Ersättning.		Summa ersättning.	
littera ö korten	markal	nummer	namn				kr.	öre	kr.	öre
1.	2.	3.	4.	5.	6.	7.	8.	9.	10.	11.
				<u>Dikessträckan A - B.</u>						
	5/96	ar 1'	Hengrynnan	<u>Rudolf Nilsson:</u>						
				ar ägofig. 33	0.6	4.-	2	40		
				" " 34 & 35	1.1	15.-	16	50		
				" " 36	0.6	8.-	4	80		
				" " 37	0.8	14.-	11	20		
				" " 38	0.5	10.-	5	-		
				" " 44	0.6	13.-	7	80		
				" " 45	0.6	15.-	9	-	56	70
	1/96	ar 1'	Hengrynnan	<u>Isak Aug. Johansson:</u>						
				ar ägofig. 47	0.5	12.-	6	-		
				" " 50	0.2	6.-	1	20		
				" " 52	0.1	4.-	-	40	7	60
				Summa					64	30
				<u>Dikessträckan C - D.</u>						
	5/96	ar 1'	Hengrynnan	<u>Rudolf Nilsson:</u>						
				ar ägofig. 13	0.9	13.-	11	70		
				" " 14	0.6	12.-	7	20		
				" " 15, 23 & 24	1.1	14.-	15	40		
				" " 21 & 22	0.3	7.-	2	10	36	40
				Summa					36	40

1.	2.	3.	4.	5.	6.	7.	8.	9.	10.	11.
				Dikrströcken 6-7.						
5/96	or 1'	Hengrynnu		Rudolf Nilsson:						
				or äggrig. 32.	0.5	7.50	3.75		3.75	
1/96	or 1'	Hengrynnu		han drög. Jönsson.						
				or äggrig. 54	0.5	3.60	1.80		1.80	
				Summa					5.55	

Stengrynnu den 13 juli 1921.
 Majmun rick
 Biträndarna givna in.

~~Stengrynnu~~ Olaf Olson

Fastnadsfördelningstängd för utdik-
ningsföretaget Stengrypen år 1931, i Bräkne-Hoby
nåken av Blekinge län; upprättad vid synförrättning
enligt rättslagen år 1931.

Fastigheternas				Ägarnas namn		Delaktighetstal.	Votter och led-		Förrättningskostnad.	
littera ö kartan	markal	nummer	namn				kr.	öre	kr.	öre
	15/190	nr 1'	Stengrypen	Isak Mattsson	1 rök.	17.76	1051	39	82	74
	5/96	nr 1'	de.	Fridolf Nilsson	2	52.81	3126	35	246	04
	4/96	nr 1'	de.	Isak Aug. Johansson	3 rök.	21.89	1295	89	101	99
	4/92	nr 1'	de.	Fridolf Karlsson	4 rök.	7.54	446	37	85	13
				Summa		100.-	5920	-	465	90

Stengrypen den 13 juli 1931.

Magnus Nilsson

Biträde gudenä:

Magnus Nilsson Olof Olsson

K A L L E L S E.

Lantbrukaren Rudolf Nilsson, Stengrepen,
varder härigenom kallad att själv eller genom lagligen be-
fullmäktigat ombud tillstädeskomma vid sammanträde, som är
utsatt att äga rum hos lantbrukaren Sven Mattsson, Stengre-
pen, måndagen den 29 juni 1931 kl. 10 f. m. rörande torr-
läggning av mark inom Stengrepen.

Vedeby, Torsfors den 15 juni 1931.

Magnus Wixell.

Statens lantbruksingenjör.

Förestående kallelse är mig delgiven, vilket härmed
erkännes: *Stengrepen den 18/6 1931*

Rudolf Nilsson

Egenhändiga underskriften bevittnar:

John Nilsson
Fjärdingsmen

K A L L E L S E.

Lantbrukaren Sven Aug. Jonsson, Stengrepen,
varder härigenom kallad att själv eller genom lagligen be-
fullmäktigat ombud tillstädeskomma vid sammanträde, som är
utsatt att äga rum hos lantbrukaren Sven Mattsson, Stengre-
pen, måndagen den 29 juni 1931 kl. 10 f. m. rörande torr-
läggning av mark inom Stengrepen.

Vedeby, Torsfors den 15 juni 1931.

Magnus Wixell.

Statens lantbruksingenjör.

Förestående kallelse är mig delgiven, vilket härmed

erkännes: *Stengrepen den 19 juni 1931*
Sven Aug. Jonsson

Egenhändiga underskriften bevittna:

John Nilsson
Färdingsmen

K A L L E L S E.

Lantbrukaren Fridolf Karlsson, Stengrepen,
varder härigenom kallad att själv eller genom lagligen be-
fullmäktigat ombud tillstädeskomma vid sammanträde, som är
utsatt att äga rum hos lantbrukaren Sven Mattsson, Stengre-
pen, måndagen den 29 juni 1931 kl. 10 f. m. rörande torr-
läggning av mark inom Stengrepen.

Vedeby, Torskors den 15 juni 1931.

Magnus Wixell.

Statens lantbruksingenjör.

Förestående kallelse är mig delgiven, vilket härmed

erkänns:

Stengrepen den 19 juni 1931
Fridolf Karlsson

Egenhändiga underskriften bevittna:

Jabm. Nilsson
Gärningarna

Stenungsbruk

ARVODESRÄKNING

för laga syneförrättning angående "utdikningsföreläget Stenungsbruk
år 1931" i Bräkne-Hoby socken av Blekinge län;

upprättad enligt nedanstående §§ i lantbruksingenjörstaxan av den 31 december 1920 den 27 juni 1930.

År och månad	Dag	A r b e t e	An- tal	å kr.				
					Kr.	öre	Kr.	öre
1	2	3	4	5	6		7	
		<i>4 st. + gylt</i> Kallelser och kungörelser, § 5, ... st.	9	0,50			4	50
		Ägomätning: 1:4000, §§ 6—9, ...						
		a) för mättningsområdets gränser enl. tariff I, ...						
		1) i åker, raklinje km.		1,50				
		krokinje "	4.6	3,00	13	80		
		i annan mark, raklinje "		3,00				
		krokinje "	0.4	6,00	2	40		
		2) för strandsträckor utefter sjö o. vattendrag med bredd över 15 m.						
		i åker, raklinje km.		3,00				
		krokinje "		5,00				
		i annan mark, raklinje "		5,00				
		krokinje "	1.3	11,00	14	30		
		3) för strandsträckor utefter mindre vattendrag, bredd 10—15 meter						
		i åker, raklinje "		1,00				
		krokinje "		2,00				
		i annan mark, raklinje "		2,00				
		krokinje "		5,00				
		b) för mättningsområdets olika ägoslag, ägofigurer och areal enl. tariff II						
		åker, medelareal 14 ar st.	62	0,17				
		 har	8.55	1,06	9	03		
		äng och odlingsmark, medelareal 10 ar st.	10	0,14	1	40		
		 har	1.45	0,74	1	07		
		annan mark och impediment, medelareal 12.5 ar st.	3	0,31	9	3		
		 har	3.74	0,19	7	1		
		c) för vattenavlopp enl. tariff III med en medelbredd av $\frac{15}{10-15}$ m.						
		i åker o. d., raklinje km.						
		krokinje "						
		i annan mark, raklinje "						
		krokinje "	0.25	11,-	2	75		
		d) för textering, skala o. d., 1:sta regalarket			4	—		
		övriga regalark st.		1,00				
							50	39
		Överföres					54	89

1	2	3	4	5	6	7
		Överfört				54 89
		Avvägning:				
		a) avvägning, längdmätning o. d. § 44, mom. 4	2	12,00	24 -	
		b) ytavvägning, § 11, mom. 1, tariff IV				
		i öppen mark, medelantal 27 punkter pr har	8.52	0.66	5 62	
		avvägda punkter	102	0.00	2 04	
		i annan mark, medelantal 24 punkter pr har	1.45	1.04	1 51	
		avvägda punkter	7	0.08	56	
		c) begränsningskurva, § 11, mom. 2:				
		i öppen mark	4.6	2,50	11 50	
		i annan mark	0.4	5,00	2 -	47 23
		Arealuträkning, § 13, tariff V, medelareal 18 ar, ...	75	0.05	3 75	
		 har	13.71	0.10	1 37	5 12
		Ägobeskrivning, § 14, ägofigurer	75	0,08		3 -
		Markvärdering,				
		a) uppskattning och värdering, § 44, mom. 5				
		b) gradtabell eller kurva, § 17, mom. 1,				
		för första kilometern av avlopps längd			4 -	
		för övriga kilometer	0.4	1,50	60	
		c) uträkning därmed av värde pr ytenhet, § 17, mom. 2 värdetal	1.44	0,08	8 64	
		d) uträkning av förbättring eller försämring, § 18 ägofigurer	72	0,12	8 64	21 88
		Längdprofil § 20, längd skala 1:4000				
		a) uppritning enl. tariff VI, 1) nytt avlopp		3,00		
		2) befintligt belopp ell. vall	1	3,50	3 50	
		b) antal ritningar	1	3,00	3 -	6 50
		Tvårsektion § 22, 1:100,				
		vid uppritning av endast befintlig eller ny sektion		0,15		
		" " " såväl " som " "	4	0,25	1 -	
		tillägg för m² av våta sektionsarean vid h. v. y. nämligen för				
		 "				1 -
		Hydrografisk utredning, § 24, grundbelopp			2 -	
		för vattenområdets areal		0,02		2 -
		Dimensionsberäkning, § 25,				
		a) för öppet avlopp, utan särskild beräkning	1	3,50	3 50	
		tillägg för särskild beräkning av dimensionerna	1	1,00	1 -	
		" " våta sektionsarean vid h. v. y, 0,50 kr. pr m²				
		nämligen				
		" " "				
		" " "				
		b) täckt ledning, 1) inre diameter intill 20 cm.		6,00		
		2) " " över "	2	10,00	20 -	24 60
		Överföres				166 12

1	2	3	4	5	6	7
		Överfört				166 12
		Inriining å kartan av avlopp och vallar, § 27, grundbelopp			1 —	
		tillägg för varje cm. verkligt mått å kartan cm.	25	0,03	75	1 75
		Arbetsbeskrivning, § 28, 1:sta sidan			3 —	
		tillägg för övriga sidor st.	1	2,00	2 —	5 —
		Kostnadsberäkning, § 29, nyanläggning km.		2,50		
		därjämte 25 öre pr m² av våta sektionensarean vid h. v. y. nämligen m² sektion på				
		b) vid förändring av befintligt avlopp ft,,	1	4,00	4 —	
		därjämte 50 öre pr m² av våta sektionensarean vid h. v. y. lika som tillägget för dimensionsberäkningar				
		c) av kostnadsförslagets slutsumma 0,1 % (broar inberäknat)			5 92	9 92
		Förslag till bro- och trumbyggnad, §§ 34 och 36				
		1) Enkel bro och trumma. a) för ritarbetet 2+3+5 dk.	3		11 —	
		b) för detaljerad kostnadsberäkning km.	3	3,-	9 —	
		c) för grundförstärkning "				
		2) Annan bro i två projektioner, a) för ~~dimensionsberäkning~~ ^{underbyggnad av byggnaderna} "		8,00	5 —	
		b för ritarbetet, teoretisk spannvidd ~~teoretisk spannvidd~~ ^{kostnadsberäkning} m.		1,50	3 —	
		och för särskilt konstruerat landfäste ~~hänjning~~ ^{hänjning} st.		4,00	5 —	
		c) för kostnadsberäkning, teor. sp. v. ~~kostnadsberäkning~~ m.		0,50	3 —	
		och för särskilt konstruerade landfästen st.		4,00		36 —
		Införande av höjdsiffror å plankartan, § 39 "	109	0,01		1 09
		Ersättningslängd, § 42, grundbelopp			1 50	
		för varje ersättningsbelopp st.	16	0,25	4 —	5 50
		Utlåtande och betänkande, § 43 sid.	9	3,00		27 —
		Sammanträden och upprättande av protokoll, § 44, mom. 1, dagar	2	12,00		24 —
		Särskild utredning, § 44, mom. 2 "		12,00		
		Kostnadsfördelningslängds upprättande, § 44, mom. 14 "		12,00		4 —
		Utredning å länets lantmäterikontor rörande fastighetsgränser, jordregisternummer o. d. § 44, mom. 15 dagar	1/2	12,00		6 —
		Summa kronor				286 38
		Lösen för:				
		Kopia av plankartan, § 49,				
		1) 1:sta regalarket			7 —	
		övriga regalark		1,75		
		2) efter kartans skala och ågofigurernas medelareal, tariff VII, skalan 1:4000, medelareal 18 ar ågofigurer st.	75	0,07	5 25	
		har	13,71	0,14	1 92	
		höjning för handkopia å ritpapper, 25 %			1 79	
		Överföres			15 96	

11

5

5

7,17

1	2	3	4	5	6	7
		Överfört			15 96	
		3) insättning av höjdlägestal..... st.	109	0,02	2 18	
		„ „ kanaler och diken, grundbelopp			1 75	
		tillägg för varje cm. verkligt mått å kartan, cm.	25	0,05	1 25	21 14
		Kopia av längdprofil, tvärsektioner samt förslag till broar och trummor å ritpapper, § 52,				
		1) enligt tariff VIII i skala 1:4000,				
		nytt avlopp km.		5,00		
		ändring av befintligt avlopp „	1	6,00	6 -	
		2) tvärsektioner, originalritningens belopp med 30 %-förhöjning			1 -	
		3) broar och trummor, „ „ „ 30 % „			21 -	
		4) för varje med rubrik, skalor o. d. försett blad				
		längdprofilritningar st.	1	3,00	3 -	
		tvärsektions- och broritningar „		5,00		31 -
		nedsättning för kopia å kalkerväv 25 %				
		Avskrift av synehandlingarne, § 55 sid.	37	0,55		20 35
		Summa kronor				72 49
		Övriga förrättningskostnader,				
		Lösen av förordnandet jämte kommissionärsarvode				
		Annonskostnader ang. sammanträden				8 -
		Inbindning av förrättningshandlingarne				2 -
		Arvode till biträdande förrättningsmannen				
		„ „ „ gode männen enligt egna räkningar.....				81 03
		Ersättning för hantlangning, materialier o. d.				16 -
		Summa kronor				107 03
		Sammandrag.				
		Förrättningsmannens arvode				286 38
		Lösen för kopior och avskrift				72 49
		Övriga förrättningskostnader				107 03
		Summa kronor				465 90

Den, som icke åtnöjes med denna räkning äger, att inom tre månader från nedanstående dag klander därå anställa genom stämning till Öster häradsrätt.

Stämman den 10 juli 1921.

286,38
72,49
2,-
360,87

Ståthållaren
Ståthållaren

Att sakägarna erhållit en med denna lika lydande räkning betyga:

Kronor kvitteras:

den 19.....

88.9.23 km. x 4 = 53,03
01.01.9. (32) x 4 = 28.-
81,03