
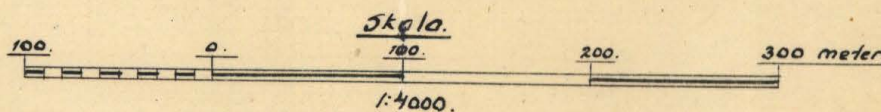


Förslag till "Utdikningsföretaget Tostarp - Råå", i Asorums socken av Blekinge län; upprättat

vid syneförrättning enligt vattenlagen år 1930 av:

Hayms Nicell.
Stådens landbruksingenjör.

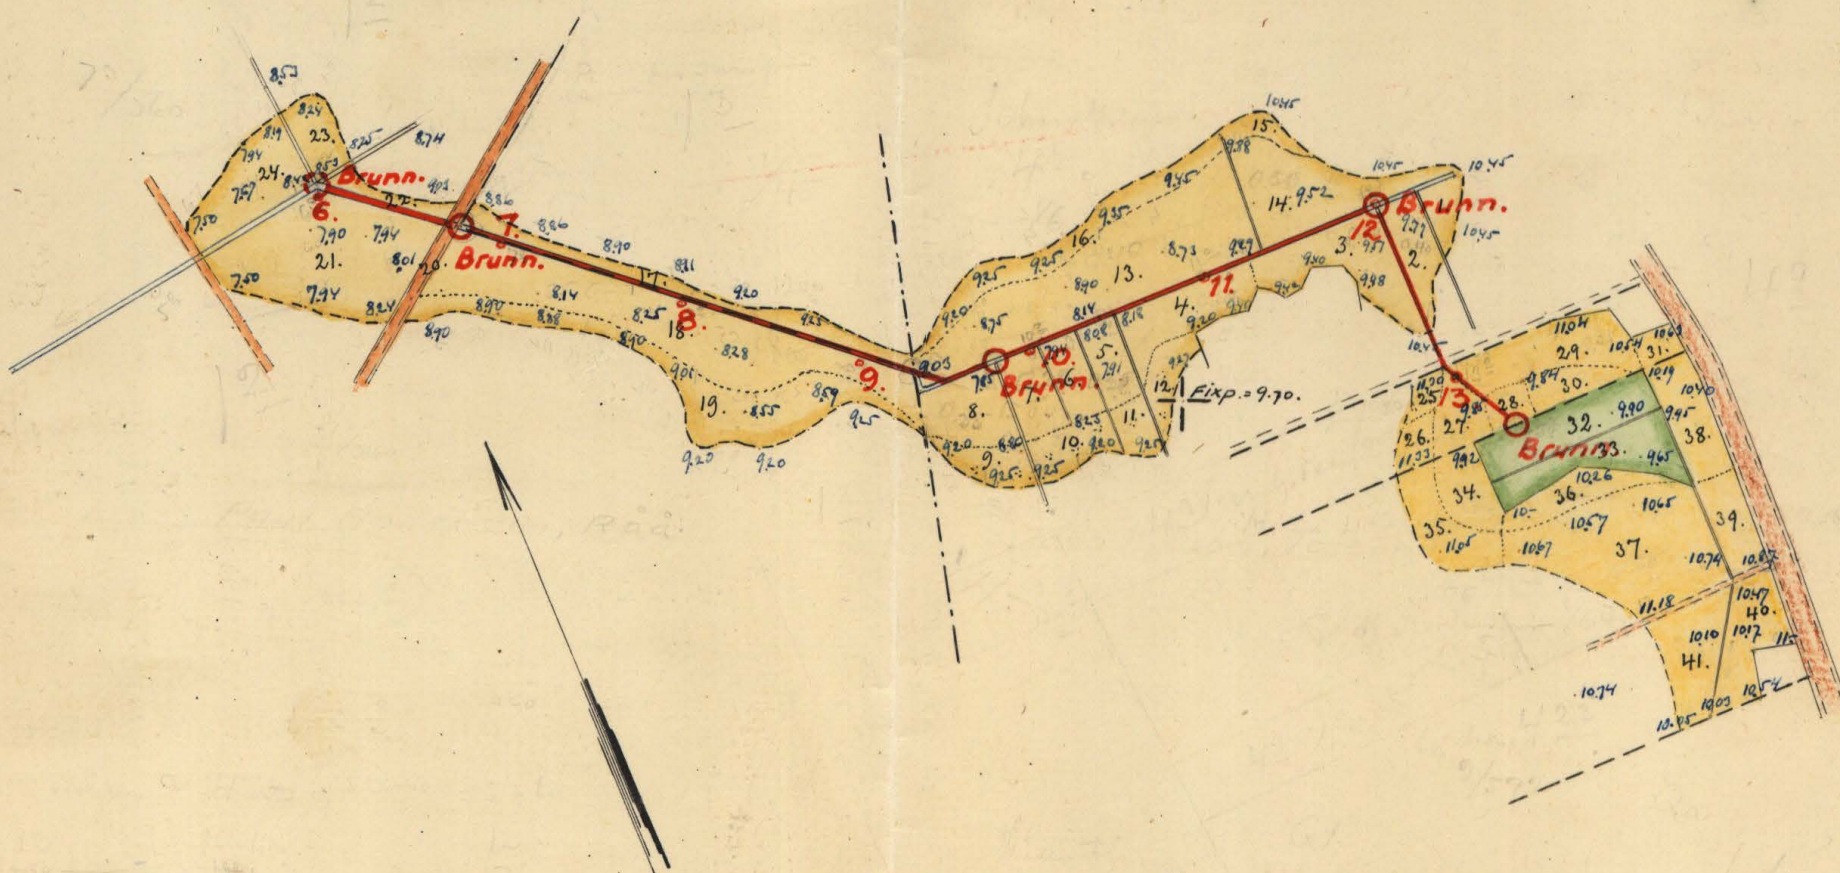

RITN.Nr 001


K 2-0664

Förslag till "Utdikningsföretaget Tostarp - Råå",

i Asorums socken av Blekinge län; upprättat vid synför-

rättning enligt vattenlagen år 1930 av

Maximilien
statens lantbruksingenjör.

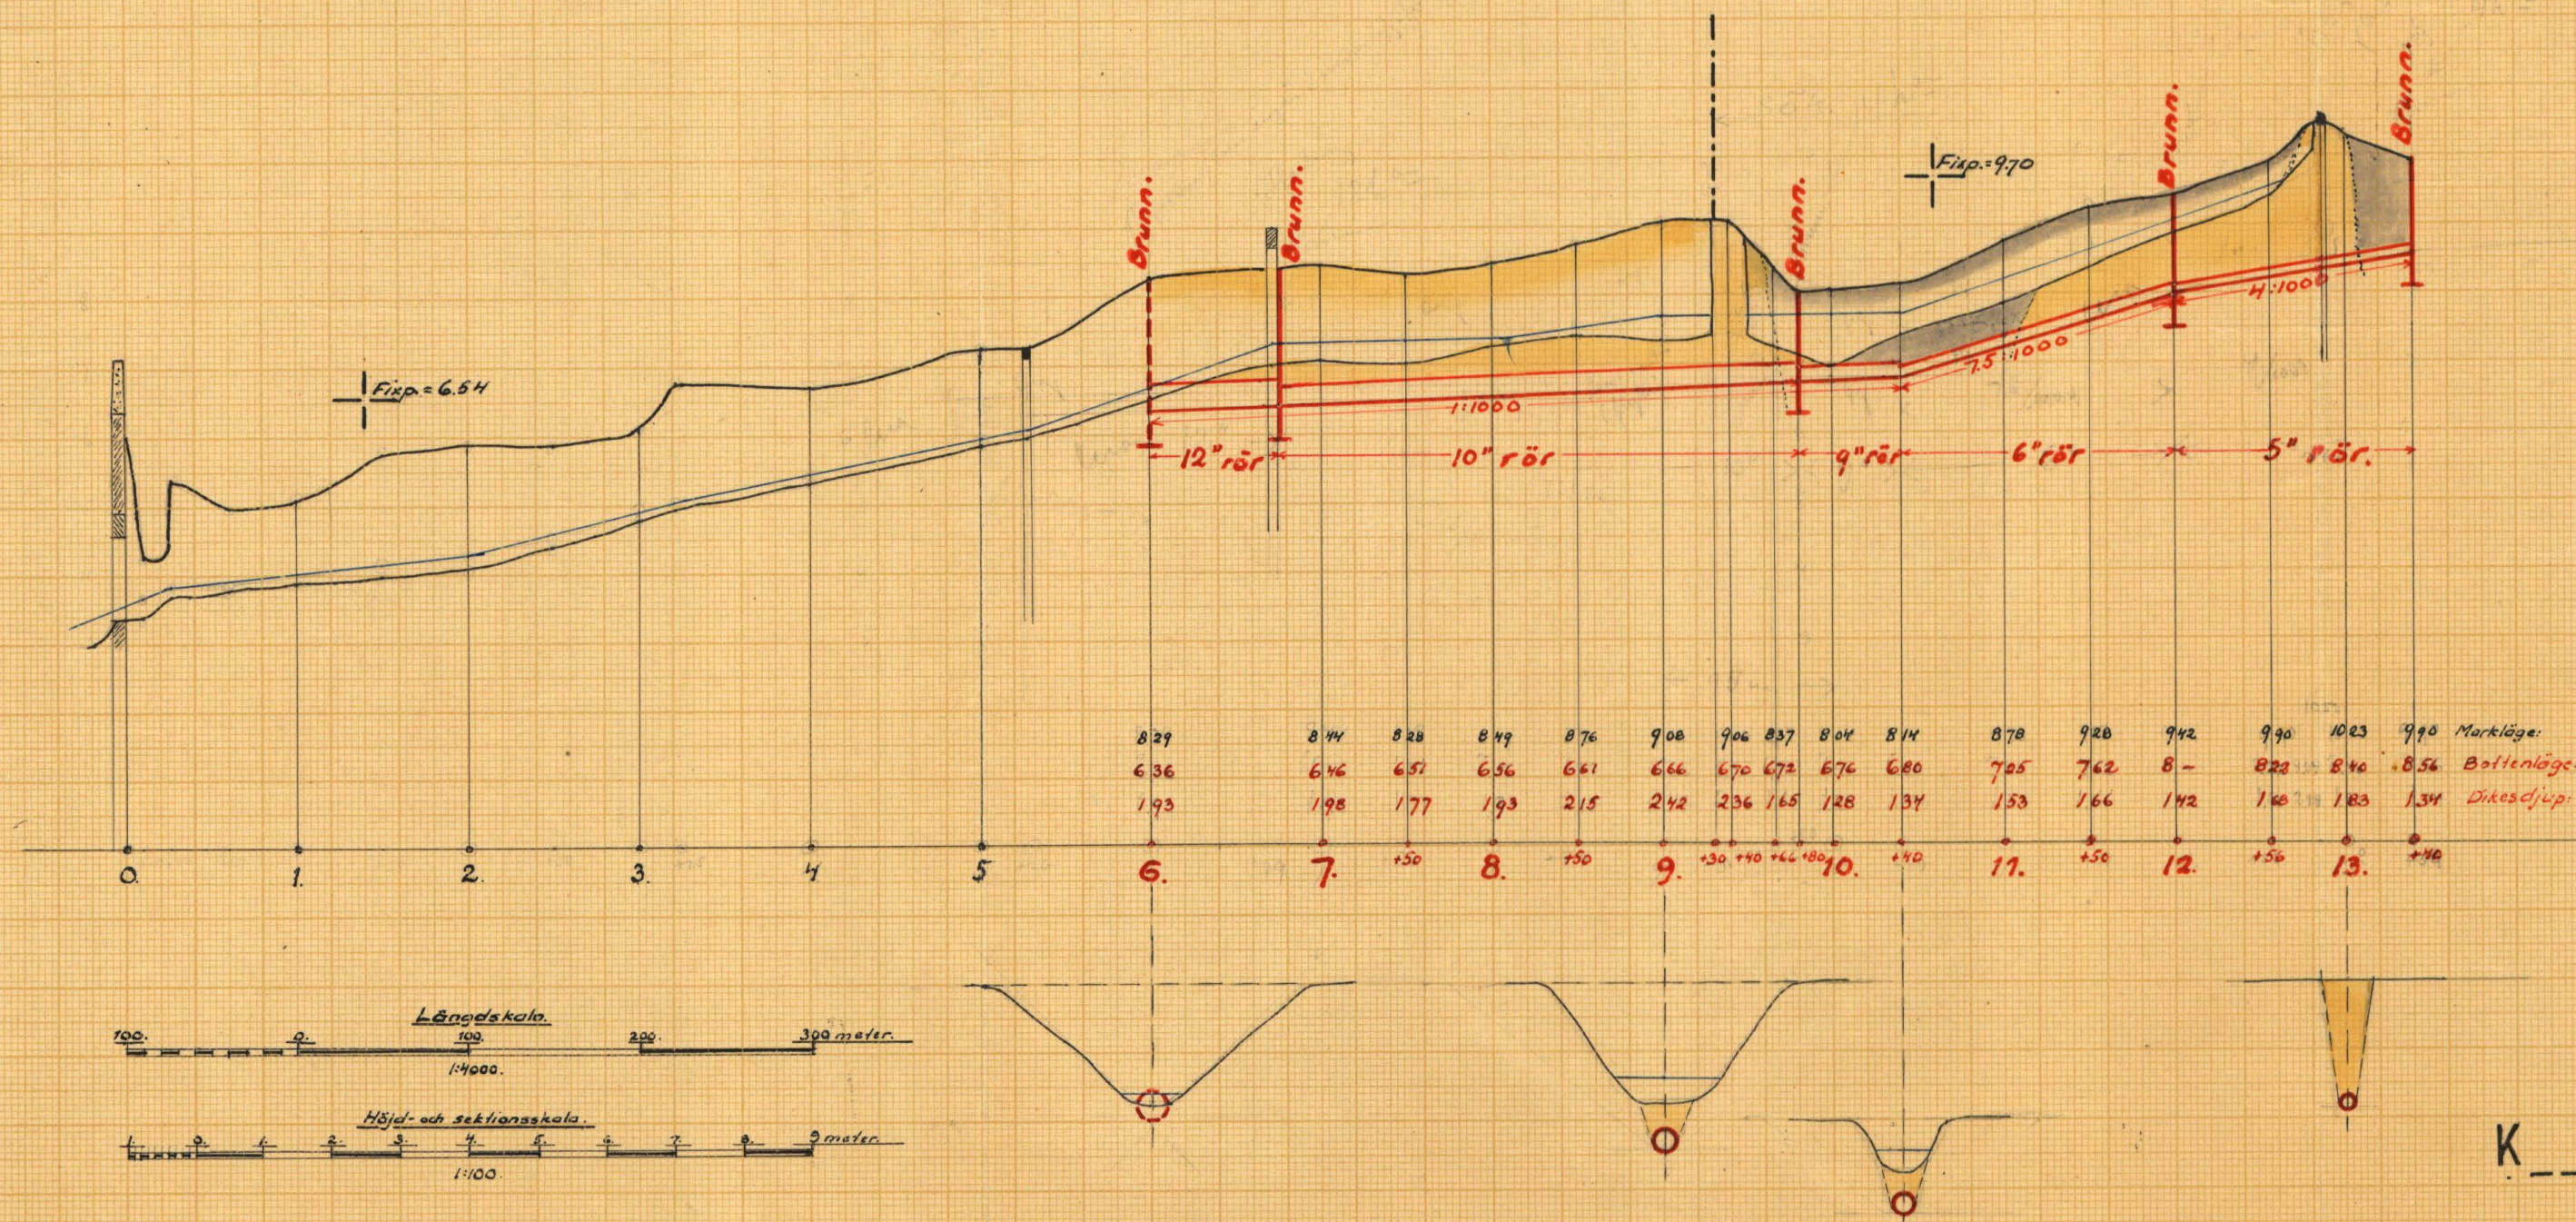

RITN.Nr002

K 2*0664



Akt nr:
A664

AU\$A664




Kungl. Lantbruksstyrelsens
Kulturtekniska byrås arkiv

K _____ 2*0664

Handlingar rörande "Utdikningsföretaget
Tostorp-Röö" i Asarums socken av Blekinge
län; upprättade vid syneförrättning enligt vattenlagen år 1930 av:

Magnus Wixell.
Stafens lantbruksingenjör.

N. O. 85.

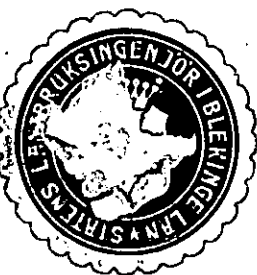

Innehåller skrivna sidor.
Härtill höra 2 blad ritningar.

Protokoll, för vid sam-
mantraden rörande synskif-
tningen enligt utskottet.

År 1930 den 30 oktober kl. 10 f.m. in-
ställda sig underseende, Stens lantbruk-
ingsbyrås lantbrukaren John Nilsson
i Torsarp, för att på grund av vederbörligt
företagande (bil. A) besluta synskiftningen
enligt 7 kap. utskottet för förläggning av ut-
skottet och tillhörande hemmen
Torsarp nr 4 af Råa nr 1 i Åsarnas
parter och Blekinge län.

Delägarna i företaget hade i den för stäm-
ning stadgade ordning blivit kallade till
dagens sammanträde.

Följande personer hade tillträdskommitté,
nämligen:

förstärkingssekreteraren John Nilsson för
1/21 nr nr 4 Torsarp af
29/640 - - 4 d. 25
den andra delägaren i företaget, Paul Andersson
för 20/660 nr nr 12 Råa af
1/45 - - 10 d.

Såsom godkända hade tillträdskommitté John
Nilsson, Åsarna af Joel Nilsson, Torsarp.

§ 1.

Det för underseende utförande förordnades
att besluta ifrågakommande förskiftning upp-
höllas.

§ 2.

För enot synskiftningen hade ej, vare sig
av dessa eller av delägarna i företaget
utträttas.

§3.

Lagen kunde samt företaget förföras, och
synemännens åsikt, ej.

§4.

Förvaltningsmannen hade i föring litet vel-
ställa förändringar för företaget och med
ledning av dessa uppgjort preliminärt förslag
för detsamma och genomgick detta nu
för de närvarande. Förvaltningsmannen
ypade härvid, att företaget skulle utfråga
på sådant sätt, att han så detsamma be-
roende manken skulle möjlighet att till-
läggs till för avlägg av viss möjliga kul-
turvärdet nödigt dyg.

§5.

Synemännen begär sig därför att på fullt
för att verkställa vändning av de värdens värde
manken samt andra nödiga besiktningar.

§6.

Vid återkomsten intillde sig Elov Anderson,
ägare av hemmet nr 4 Tostarp. - Anders-
son hade under sitt liv varit och synemän-
ning för förläggning av värdens värde, be-
lägen invid de nu ifrågakommande manken.
Det hade vid synemännen visat sig, att dessa
manken lämpligast utskades mot det nu till
uppgjorda förslaget anslaget och att det
på grund härav var lämpligast att de bär
förvaltningsmannen behandlades i ett sam-
hang. Gradering av de manken, som kunde
tillkomma med anledning av företagets utveck-
ling, verkställdes jämväl.

§7.

Uppmätning och avgränsning av de marker, som
kunde tillkomma med anledning av förslaget
om utsträckning, skulle verkställas så snart som
möjligt, så skulle däröfver nytt sam-
fund bildas för förvaltningens anseende.

Detta skulle äga rum i samma plats liksom
den 6 december kl. 1 e.m. så hade härvid
delägarna så gudsom så tillståndsberättelse utan
samma kallelse än detta tillställningsmärke.

Trostorp den 20 oktober 1920.

Kagnus Orst

Biståndsgubben

John Mattsson Karl Nilsson

År 1920 den 6 december kl. 1 e.m.

På i föregående § bestämt tid så plats
sammanträdde äro följande angivna sym-
män och hade därjämte följande perso-
ner tillståndsberättelse, nämligen:

John Nilsson, Trostorp

Elof Andersson, d.

Paul Andersson, Råa, så

Bernhard Persson, Trostorp

§8.

Det nu föreliggande uppräpnade förslaget för
det ifrågakommande utdriftsförslaget genomföra
för de närvarande, så angivna härvid såväl
den för varje särskild delägare bestämda
beträdder genom förslaget som delaktigheten
i beträdderna för detsamma genomföra.
För delägarna, som ej var sådana till förslaget,
meddelades därjämte bestämmelserna i 7 kap.

27 § vedtægten.

§ 9.

Det af Synemændene angivende fristaget
angivne udtalelser opplæstes (lit. B.)

§ 10.

Synemændene valgte Paul Andersen,
Råd at udførte kassere for vel og sty-
relse for fristaget.

§ 11.

Paul Andersen, Råd, valgte at an-
tage et firværs arslifter af udtalelser
med dertil hinde handlinger af sit-
tinger og skole desuden har han en
tilsættelse for enve, som anden tage
del af desamme.

§ 12.

Som nu finder hinde fristaget en
enve behandlet fælles fristage
resultat.

Terting den 6 december 1920

Magnus Nielsen

Bitrædende sekretær:

Joh. Mathias Jacobsen

Kungl. Maj:ts
befallningshavande
i Blekinge län.
Landskansliet.

Bil A.

Jd:m B 5.
1929.



R E S O L U T I O N.

Översändes till statens lantbruksingenjör Magnus Wixell, som härigenom förordnas att lagligen verkställa ifrågavarande förrättning.

Karlskrona å landskansliet den 9 februari 1929.

På länsstyrelsens vägnar:

Gr B 54
1929.

1. The first step is to identify the problem or question that needs to be answered. This involves understanding the context and the specific requirements of the task.

3. 1. 1964

Tr

Königens Befehlenshvarandi i Blekinge län.

Undertecknad anställer härmed vittnes, att
beträffande person mitt förordas att handlägga
sympreförklaring enligt 7 kap. vattenlagen för
förläggning av vattenledningsverk, tillkommande
hemmanet n:o 4 Tostarp, i Åsarems
socken. Förutom undertecknads fastslagna
Ande hemmanet n:o 1 Råå, ägare Paul
Andersson, komma att beröras av förslaget.
Tostarp, Åsarems den 2 febr. 1929.

John Nilsson

6-0-

Kungl. Maj:ts
befallningshavande
i Blekinge län.
Landskansliet.

(Bil. A 6)

Jd:m B 24
1930



R e s o l u t i o n .

Översändes till statens lantbruksingenjör Magnus Wixell, som härigenom förordnas att lagligen verkställa ifrågavarande förrättning.

Karlskrona å landskansliet den 4 november 1930.

På länsstyrelsens vägnar:

[Handwritten signature] Frihedertulung

75m B 24
1930.

ank. till Rikskansliet
i Karlskrona
den 2 aug. 1930

Till

Kommungens Befallningshuvudsak i Blekinge län.

Undertecknad för kunnat vördnadsfullt underrätta att
Blekinge län med tillstånd af Riksdagen och Riksdagens
förordning enligt 7 kap. 1 och 2 lagen för till-
läggning af vattenståndets mark, tillhörande
herredömet Tostarp n: 4, i Asarums
socken af Blekinge län.

För detta undertecknad, förtlydelse hade kom-
mune Tostarp n: 4, tillhörigt Beruhant
Persson, komma att beröras af förslaget.

Tostarp, Asarum den 2 aug. 1930.

Elof Andersson

U T L Å T A N D E

avgivet av synemännen rörande "utdikningsföretaget Tostarp-Råå" i Asarums socken av Blekinge län.

F ö r e t a g e t s ä n d a m å l.

Företaget avser torrläggning av vattenskadade marker, tillhörande byn Tostarp och hemmanet Råå och erfordras här för, att ett genom och från dessa marker ledande avloppsdi- ke upptages till större dimensioner, än detta för närvaran- de innehar.

N e d e r b ö r d s o m r å d e.

Det ifrågavarande området ingår i Mieåns nederbördsom- råde, som i kungl. lungörelsen den 13 april 1922 finnes in- taget under n:r 85.

F ö r b e r e d a n d e u n d e r s ö k n i n g a r,a r e a l o c h d y l.

De till torrläggning ifrågasatta markerna hava blivit å marken inmätta och avvägda, och finnes plankarta med in- satta höjdsiffror över desamma bifogad detta utlåtande.

Arealen av de marker, som genom företaget komma att vinna

båtnad, uppgår till 6,26 hektar, varav 5,84 hektar åker och 0,42 hektar odlingsmark. I den detta utlåtande bifogade beskrivningen samt arealuträknings- och värderingslängden finnas områdena närmare beskrivna.

Över det till uppgrävning föreslagna avloppsdiket har efter verkställda avvägningar och jordundersökningar profil blivit uppgjord, av vilken fallförhållanden och dyl. framgår.

Hydrografiska utredningar m. m.

Nederbördsområdet för det ifrågavarande avloppet är mycket obetydligt och har på grund härav avloppet kunnat föreslås att utföras såsom täckt ledning. De hydrografiska undersökningar, som för bestämmande av rördimensioner blivit utförda, hava givit följande resultat:

Nederbördsområdet för diket vid punkt 13+40 uppgår till 4 hektar

"	"	"	"	"	12	"	"	10	"
"	"	"	"	"	9+80	"	"	14	"
"	"	"	"	"	6+70	"	"	18	"

Med hänsyn till nederbörden samt markens genomsläpplighet, lutning, växtlighet m. m. har flodavrinningen befunnits

böra beräknas till 1,2 sek.lit. för varje hektar av neder-

- börsområdet.

De vattenmängder, som avloppet vid ovan angivna punkter har att vid flöden mottaga, uppgå således till:

vid punkt 13+40 : 5 sek.lit.

" " 12 : 12 " "

" " 9+80 : 17 " "

" " 6+70 : 22 " "

Enligt vanliga beräkningsgrunder och med användande av förefintligt fall erfordras för framförande av dessa vattenmängder.

å sträckan 12-13+40 rör med 12,5 cm:s /5"/ inre diameter

" " 10+40 - 12 " " 15 " /6"/ " "

" " 9+80-10+40 " " 22,5 " /9"/ " "

" " 6+75-9+80 " " 25 " /10"/ " "

" " 6-6+75 " " 30 " /12"/ " "

Vid punkt 6 skulle rörets botten komma att ligga omkring 15 cm. under det nuvarande öppna dikets botten. Några särskilda anordningar för rörledningens avslutning eller bestämmelser om dikets fördjupning nedom punkt 6 behöva ej

göras, enär en brunn här kommer att anordnas för ett nedan-
förliggande dikningsföretag, som från denna punkt utgår med
ett 37,5 cm:s rör.

Den invid ägofig. 37 och 39 belägna ägovägen utgör
vattendelare mot annat nederböldsområde, vadan ägofig. 40
och 41 ej ingår i detta företag.

K o s t n a d e r .

I den för företaget upprättade, utlåtandet bifogade
kostnadsberäkningen äro alla de nu föreslagna arbeten när-
mare specificerade. Enligt denna beräkning uppgå kostnaderna
för företaget till ett belopp av 3200.- kronor.

B å t n a d g e n o m f ö r e t a g e t .

Jämlikt bestämmelserna i 7 kap. 22 § och 10 kap. 60 §
vattenlagen hava synmännen verkställt uppskattning av den
genom företaget uppkommande båtnaden och återfinnas såväl
de särskilda ägofigurernas som de på de särskilda fastig-
heterna belöpande andelarnas värden före och efter den fö-
reslagna avdikningen, ävensom båtnadsvärdena i den förut an-
givna beskrivningen samt arealuträknings- och värderingsläng-
den. Enligt denna längd utgör markens värde före torrlägg-

ningen 4442,35 kronor och efter torrläggningen 8990,40 kronor, vadan värdeökningen genom företaget skulle komma att uppgå till 4548,05 kronor.

Beträffande tillvägagångssättet vid uppskattningen av den genom företaget uppkommande båtnåden torde böra anföras, att vid markvärderingen hänsyn tagits till såväl jordens naturliga beskaffenhet som lutningsförhållanden,, belägenhet med avseende på avdikningsmöjlighet, och andra förhållanden, som härvid kunnat inverka. De i beskrivningen för de särskilda ägofigurerna angivna höjdlägesgraderna hava bestämts med ledning av särskilt upprättad gradtabell.

Delaktighet i kostnaderna för företaget.

För utrönande av huruvida, på sätt i 7 kap. 24 § vattenlagen omförmäles, den till dikningssamfälligheten hörande marken bör hänföras till särskilda avdelningar i och för jämkning i delaktigheten i kostnaden för företagets utförande, hava vissa utredningar blivit verkställda. Det har härvid visat sig, dels att det område, som utgöres av ägo-

figurerna 25 - 39 , benämnt avdelning I, intager sådant höjdläge, att detsamma kan torrläggas oberoende av nedanför liggande mark, och dels att kostnaden för detta områdes torrläggning bliver mindre därest det nedanför liggande området ej ingår i dikningssamfälligheten.

Det på hela dikningssamfälligheten belöpande båtnadsvärdet utgör 4548,05 kronor och kostnaden för densammas torrläggning 3200.-kronor. Dikningskostnaden per båtnadskrona utgör således 0,7036 kronor.

Torrläggningen av endast det övre området, ägofig. 25 - 39 skulle, enligt vad verkställda beräkningar visa, uppgå till 880.- kronor, och då det beräknade båtnadsvärdet å detta område utgör 1584.- kronor skulle dikningskostnaden per båtnadskronor uppgå till 0,5556^{kr.} - Enligt bestämmelserna i ovan åberopade lagrum skall dikningskostnaden för detta område ej beräknas högre än enligt denna kostnad per båtnadskrona.

Kostnaden för det nedre området, eller ägofig. 1 - 19, benämnt avdelning I, bliver då 0,7827 kr. per båtnadskrona.

Enligt denna utredning har en särskild kostnadsfördelningslängd blivit uppgjord, vilken upptager såväl den för

varje särskild fastighet beräknade kostnaden för företaget

som delaktigheten, uttryckt i procent, i detsamma.

S ä r s k i l d a b e s t ä m m e l s e r .

Synemännen få i övrigt bestämma:

att företaget skall utföras i enlighet med det nu upprättade förslaget;

att företaget skall utbjudas till utförande antingen å offentlig entreprenadauktion eller genom infordrande av anbud, såvida ej överenskommelse träffas om utförandet på annat sätt;

att avloppsdiket skall för all framtid underhållas till sina nu bestämda dimensioner och skall för underhållskostnadernas fördelning gälla samma grunder, som blivit bestämda för avloppsdikets upptagande;

att företaget skall vara påbörjat inom ett år efter det denna förrättning vunnit laga kraft och vara bragt till fullbordan innan den 31 dec. 1932;

att företaget skall benämnas "utdikningsföretaget Tostearp-Råå".

F ö r r ä t t n i n g s k o s t n a d e r .

Kostnaderna för denna förrättning skola jämlikt bestämmelserna i 30, 79 och 80 §§ vattenlagen förskjutas av förrättningssökandena och fördelas mellan delägarna i företaget i enlighet med den för var och en beräknade delaktigheten i kostnaderna för detsamma.

B e s v ä r s h ä n v i s n i n g.

Synemännen få meddela, att besvär emot denna förrättning må ingivas till Söderbygdens vattendomstol, adress. Stockholm, inom sextio dagar efter nedanstående dag. I besvären, som skola ingivas i tre exemplar, skola fullständigt upptagas klagandens alla påståenden och skälen därtill och skola till besvären fogas de handlingar klaganden vill åberopa till stöd för ändringssökandet. I övrigt hänvisas till 11 kap. 85 § vattenlagen beträffande besvårs ingivande.

Torshagen den 6 december 1920.
Hagens ordförande

Bilmanne genom
Joh. Mattsson Hoot Nilsson

Beskrivning samt **arealuträknings-** och **värderings-**
längd över vattenskadad mark tillhörande "Mådikningsföretaget Postar-
Påa" i kommunens socken av Blekinge län;

upprättade vid syneförrättning enligt vattenlagen år 1930.

Fastigheternas				Ägarens nummer & plankarta	Ägarnas namn, samt ägoslag m. m.
littera & plankarta	mantal	nummer	n a m n		
	1/6	4 ⁶	Påstorp		Johan Nilsson. sk.
				1	äker, 0.4 m. kornjord på lillare
				2	" 0.5 " "
				3	" 0.6 " "
				4	" 1. " "
				5	" 1.2 " "
				6	" " " "
				7	" " " "
				8	" " " "
				9	" 0.3 " "
				10	" " " "
				11	" " " "
				12	" " " "
				13	" 1.2 " "
				14	" 0.5 " "
				15	" 0.3 " "
				16	" " " "
					Summa
	1/45	1 ³	Rii		Paul Andersson.
				17	äker, mullblandad mörkallura
					Summa
	7 ³ /360	1 ²	Rii		Paul Andersson.
				18	äker, mullblandad mörkallura
				19	" " " "
				20	väg
				21	äker, mullblandad mörkallura
				22	" " " "
					Ömsjöns

A - r - e - a - l								Jordvärde per hektar vid fullständig torr-läggning	Före torrläggningen				Efter torrläggningen				Jordförbättring genom torrläggningen	
Åker, tomt o. dyl.		Äng och odlingsmark		Annan mark och landvinning		Impediment	Höjdlägesgrad		Jordvärde per hektar	Jordvärde per ägofigur	Höjdlägesgrad	Jordvärde per hektar	Jordvärde per ägofigur					
														kr.	kr.	öre		
har	ar	har	ar	har	ar	har	ar	kr.		kr.	kr.	öre		kr.	kr.	öre	kr.	öre
	06							1500	0.60	900	54	-	1-	1500	90	-		
	12							1500	0.40	600	72	-	11-	1500	180	-		
	26							1500	0.35	525	136	50	1-	1500	390	-		
	20							1500	0.30	450	90	-	1-	1500	300	-		
	10							1500	0.20	300	30	-	1-	1500	150	-		
	10							1500	0.20	300	30	-	1-	1500	150	-		
	12							1500	0.20	300	36	-	1-	1500	180	-		
	17							1500	0.25	375	63	75	1-	1500	255	-		
	09							800	0.80	640	57	60	1-	800	72	-		
	10							800	0.70	560	56	-	1-	800	80	-		
	06							800	0.70	560	33	60	1-	800	48	-		
	08							800	0.65	520	41	60	1-	800	64	-		
	73							1500	0.40	600	438	-	1-	1500	1095	-		
	32							1500	0.50	750	240	-	1-	1500	480	-		
	05							1500	0.90	1350	67	50	1-	1500	75	-		
	20							1500	0.80	1200	240	-	1-	1500	300	-		
2	76										1686	55		3909	-		2222	45
	21							1200	0.85	1020	214	20	1-	1200	252	-		
	21										214	20		252	-		37	80
	70							1800	0.50	900	630	-	1-	1800	1260	-		
	41							1800	0.90	1620	664	20	1-	1800	738	-		
							12											
	57							-	-	-	-	-	-	-	-	-		
	06							-	-	-	-	-	-	-	-	-		
1	74						12				1294	20		1998	-			

F a s t i g h e t e r n a s				Ägofigurernas nummer & plankartan	Ägarnas namn, samt ägoslag m. m.
littera & plankartan	mantal	nummer	n a m n		
					Överfisk
				23	äker, omullblandad mörkullslåna
				24	" " "
					Summa
	7/280	4 ⁹	Tostarp		Bernhard Persson.
				25	äker, 0.3 m. kornmjord på lättna
				26	" 0.8 " " "
				27	" 1.2 " " "
				28	" djup " " "
				29	" 1.2 m " " "
				30	" djup " " "
				31	" 0.6 " " "
					Summa
	1/641	4 ¹³	Tostarp	"	Olaf Andersson sök.
				32	äng, djup kornmjord på lättna
				33	" " " " "
				34	äker 1.2 m. " " "
				35	" 0.6 " " "
				36	" 1.2 " " "
				37	" 0.6 " " "
				38	" 0.6 " " "
				39	" 0.6 " " "
					Summa
	9/572	4 ²³	Tostarp		Olaf Andersson sök.
				40	äker, 0.3 m. kornmjord på lättna
				41	" " " " "
					Summa

A - r - e - a - l								Jordvärde per hektar vid fullständig torr- läggning	Före torrläggningen				Efter torrläggningen				Jordförbättring genom torrläggningen		
Åker, tomt o. dyl.		Äng och odlings- mark		Annat mark och landvinning		Impediment			Höjdlägesgrad	Jordvärde per hektar		Jordvärde per ägofigur	Höjdlägesgrad	Jordvärde per hektar		Jordvärde per ägofigur			
										kr.	kr.			öre	kr.				kr.
174							12				1294	20				1998	-		
10								-	-	-	-	-	-	-	-	-	-		
24								-	-	-	-	-	-	-	-	-	-		
208							12				1294	20				1998	-	703	80
03								800	0.75	600	18	=	1-	800	24	-			
05								1500	0.65	975	48	75	1-	1500	75	-			
09								1500	0.25	375	33	75	1-	1500	135	-			
04								1200	0.15	180	7	20	0.95	1140	45	60			
22								1500	0.40	600	132	-	1-	1500	330	-			
09								1500	0.20	300	27	-	1-	1500	135	-			
04								1500	0.45	675	27	=	1-	1500	60	-			
56											293	70				804	60	510	90
		20						600	0.10	60	13	20	0.90	540	118	80			
		20						600	0.10	60	12	=	0.90	540	108	=			
11								1500	0.20	300	33	=	1-	1500	165	=			
16								1500	0.70	1050	168	-	1-	1500	240	-			
11								1500	0.30	450	49	50	1-	1500	165	-			
53								1500	0.60	900	477	-	1-	1500	795	-			
16								1500	0.35	525	84	-	1-	1500	240	=			
13								1500	0.60	900	117	-	1-	1500	195	-			
120		42									953	70				2026	80	1073	10
18								-	ingår i annat mätvidderområde										
19								-											
37																			

Sammandrag av förestående areal-

[illegible]

uträknings- och värderingslängd.

	A - r - e - a - l								Jordvärde				Jordförbättring		Motsvarande procenttal
	Åker, tomt o. dyl.		Äng och odlingsmark		Annat mark och landvinning		Impedimenter		före torrläggningen		efter torrläggningen				
	har	ar	har	ar	har	ar	har	ar	kr.	öre	kr.	öre	kr.	öre	
ötk.	2	76							1686	55	3909	-	2222	45	
	-	21							214	20	252	-	37	80	
	2	08					12		1294	20	1998	-	703	80	
	-	56							293	70	804	60	510	90	
ötk.	1	20	42						953	70	2026	80	1073	10	
ötk.	-	37							-	-	-	-	-	-	
Summa	7	18	42				12		4442	35	8990	40	4548	05	
ötk.	2	76							1686	55	3909	-	2222	45	
	21								214	20	252	-	37	80	
	1	11							1294	20	1998	-	703	80	
Summa	4	08							3194	95	6159	-	2964	05	
	56								293	70	804	60	510	90	
ötk.	1	20	42						953	70	2026	80	1073	10	
Summa	1	76	42						1247	40	2831	40	1584	-	
Förlagd den 6 december 1920. Haym. Wick. Biträdnings gredman: Joh. Mattsson Karl Skjörmar															

Kostnadsberäkning över "utdikningsföretaget Fos-
tarp - Råå", i Asarums socken av Ble-
kinge län;

upprättad vid syneförrättning enligt vattenlagen år 1930.

Dagsverkspris: 5,- kronor.

Läge	Längd i meter	Arbete, jordmån, materialier m. m.	Antal	å kronor	Kostnad		Summa	
					kr.	öre	kr.	öre
6-9+80	375	Grävning för nedläggning av rör m.	375	1.-	375	-		
6-6+75	75	Rör med 30 cms (12") innre diam. av cement af saltglas, lagrad m.	75	4.50	337	50		
6+75-9+80	300	Rör med 25 cms (10") innre diam. av cement af tegel st.	1000	$\frac{800}{1000}$	800	-		
6+75		Borren af ritning			80	-		
9+80		do do			70	-		
		Extra åtgärder för genomgång av vägen vid 6+70			20	-		
6-9+80	375	Rörens läggning samt dikes i synfyll- ning med uppschaktad mass m.	375	0.50	187	50	1870	-
9+80-12	220	Grävning för nedläggning av rör	220	0.75	165	-		
9+80-10+40	60	Rör med 22.5 cms (9") innre diam, tegel st.	200	$\frac{700}{1000}$	140	-		
10+40-12	160	do 15 " (6") do "	540	$\frac{350}{1000}$	189	-		
12		Borren af ritning			70	-		
9+80-12	220	Rörens läggning samt dikes i synfyll- ning med uppschaktad mass m.	220	0.40	88	-	652	-
12-13+40	140	Grävning för nedläggning av rör "	140	1.-	140	-		
		Rör med 12.5 cms (5") innre diam, tegel st.	470	$\frac{240}{1000}$	112	80		
13+40		Borren af. ritning			70	-		
		Extra åtgärder för genomgång av väg			15	-		
		Överfria			337	80	2522	-

Läge	Längd i meter	Arbete, jordmån, materialier m. m.	Antal	å kronor	Kostnad		Summa	
					kr.	öre	kr.	öre
		Överfrit			337	80	2522	-
		Rörans läggning samt dets ingjutfyllning med upphälsat maser m.	140	0.40	56	-	393	80
		För ofrutsedde arbeten samt för ledning af tillagen under arbetets utfrsande tillägges omkring 10% av frästisande kutunder					284	20
		Summa					3200	-
<u>Beräknet kostnad för utdikning av enbart området ågofij. 25-39. (avdeln. II.)</u>								
11-12	100	Grävning för nedläggning av rör m.	100	0.60	60	-		
		Rör med 22.5 cm (9") inner diam. Tegel st.	340	$\frac{700}{1000}$	238	-		
		Rörans ins 12"			70	-		
		Rörans läggning samt dets ingjutfyllning med upphälsat maser m.	100	0.40	40	-	408	-
12-13+40	140	Arbete af rör, se ovan					393	80
		För ofrutsedde arbeten etc					78	20
		Summa					880	-
Föstarps den 6 december 1920. Kajm. Sören.								

Avloppskanalens benämning eller littera	Avvägningspunkt	Avstånd från föregående avvägningspunkt m.	Avloppskanalens				Anmärkningar
			djup	bottenbredd	dagbredd	sidolutning	
<u>Grävningstabell för "utledningsföretaget Tostarp-Råå," i Asarums socken av Halminge län; uppmätt vid synafvärtning enligt vatten- gen nr 1930.</u>							
	6.	—	1.93	Rörledning av	Företagets början vid brunn i		
				30cm (12") rör av	dikeskotte; brunnan ingår i mät-		
				cement eller smält-om beläget	utledningsföretag.		
	+70			glasrör lagrad.	Utfästning.		
	+75			Rörledning av	Brunn (se ritning.)		
	7.	100	1.98	25cm (10") rör av			
	+50	50	1.77	cement eller tegel			
	8.	50	1.93	"			
	+50	50	2.15	"			
	9.	50	2.42	"			
	+30	30	2.36	"	Räddning. Nytt dikesläge å strä-		
	+50	15		"	kam 9+30-9+50 (=15m.)		
	+80	30	1.30	Rörledning av	Brunn.		
	10.	20	1.28	22.5cm (9") rör av			
	+40	40	1.34	cement eller tegel			
	+40			Rörledning av 15cm.			
				(6") rör av tegel	Fixp. planläge: se kanten,		
	11.	60	1.53	"	höjdläge = +9.70 m.		
	+50	50	1.66	"			
	12.	50	1.42	Rörledning av 12.5	Diket höjer mot Söder.		
				cm (5") rör av tegel	Brunn nr 12.		

Avloppskanalens benämning eller littera	Avvägningspunkt	Avstånd från föregående avvägningspunkt "B."	Avloppskanalens				Anmärkningar
			djup	bottenbredd	dagbredd	sidolutning	
	+56	56	1.68	R5	12.5 (5")	mf	
	+85	29	2.18	ex	tögl.		Spring.
	13.	15	1.85				
	+40	40	1.24				Brunn. Röring mellan nr 49 & 413 Tostarp.
Tostarp den 6 december 1920. Magnus Nicell.							

Kostnadsfördelningsslängd för
i Asarums socken av Blekinge län; upp-
år 1930.

Fastigheternas				Asarums namn.
littera i karten	marktal	nummer	namn	
	1/6.	46	Tästarp	<u>delning I.</u>
	1/45.	13	Ria	Yrjö Nilsson
	73/260	12	de	Pavel Andersson
				de
	1/286	49	Tästarp	<u>delning II.</u>
	1/64	1413	de	Bernhard Persson
				Olof Andersson

"Utdelningsföretaget Tostarp-Råå",
 rättad vid syreförrätning enligt vattenlagen

	Sjögårdens nummer	Bätnadsbrände		Kostnad per bätnadskenn	Kostnaden utgår		Notorande procenttal.	Förädlingskostnad.	
		kr.	m		kr.	m		kr.	m
sök.	1-16	22 22	45	0.7827	17 39	54	54.36	157	16
	17	37	80	"	29	59	0.92	2	66
	18-19	703	80	"	550	87	17.22	49	79
	25-31	510	90	0.5555	283	83	8.87	25	64
sök.	32-39	1073	10	"	596	17	18.63	53	86
Summa		4548	05		3200	-	100.-	289	11

Tostarp den 6 december 1920.

Kayman vice.

Biträdande överman

Joh. Malmsten

Peter Nilsson

K A L L E L S E.

Lantbrukaren / Elof Karlsson

varder härigenom kallad, att själv eller genom befullmäktigat om-

bud tillstädsekomma vid sammanträde hos Axel Mårtensson

mån dagen den 22 jan 1934 kl. 3 e m. rörande

utdikningsföretag jämlikt 7 kap. vattenlagen inom hemmanen

Gäddegöl

Vedeby, Torsfors den 10/1 1934

Magnus Wixell.

Förestående kallelse är mig delgiven, vilket härmed erkännes:

Elof Karlsson Gäddegöl

Egenhändig underskriften bevittna: *Josef Petersson*
Gäddegöl

ARVODESRÄKNING

för laga syneförrättning angående *utdikningsförslaget Torsarp - Risa*
i *Kammus socken* av *Blekinge län*;

upprättad enligt nedanstående §§ i lantbruksingenjörstaxan av den ^{27 juni 1920} ~~31 december 1920~~.

År och månad	Dag	A r b e t e	An- tal	å kr.				
					Kr.	öre	Kr.	öre
1	2	3	4	5	6		7	
		Kallelser och kungörelser, § 5, ... st.	6	0,50			3	-
		Ägomätning: 1:4000, §§ 6—9, ...						
		a) för mättningsområdets gränser enl. tariff I, ...						
		1) i åker, raklinje km.		1,50				
		krokinje "	2.6	3,00	7	80		
		i annan mark, raklinje "		3,00				
		krokinje "		6,00				
		2) för strandsträckor utefter sjö o. vattendrag med bredd öfver 15 m.						
		i åker, raklinje km.		3,00				
		krokinje "		5,00				
		i annan mark, raklinje "		5,00				
		krokinje "		11,00				
		3) för strandsträckor utefter mindre vattendrag, bredd 10—15 meter						
		i åker, raklinje "		1,00				
		krokinje "		2,00				
		i annan mark, raklinje "		2,00				
		krokinje "		5,00				
		b) för mättningsområdets olika ägoslag, ägofigurer och areal enl. tariff II						
		åker, medelareal 19 ar st.	38	0.17	6	46		
		 har	7.18	1.06	7	61		
		äng och odlingsmark, medelareal 21 ar st.	2	0.14		28		
		 har	0.42	0.74		31		
		annan mark och impediment, medelareal 12 ar st.	1	0.05		05		
		 har	0.12	0.78		09		
		c) för vattenavlopp enl. tariff III med en medelbredd av $\frac{15}{10-15}$ m.						
		i åker o. d., raklinje km.	0.1	3.-		30		
		krokinje "						
		i annan mark, raklinje "						
		krokinje "						
		d) för textering, skala o. d., 1:sta regalarket			4	-		
		öfriga regalark st.		1,00				
							26	90
		Överföres					29	90

1	2	3	4	5	6	7
		Överfört				29 90
		Avvägning:				
		a) avvägning, längdmätning o. d. § 44, mom. 4 $\frac{1}{4} + \frac{1}{2}$ dagar	1	12,00	12 -	
		b) ytaavvägning, § 11, mom. 1, tariff IV				
		i öppen mark, medelantal 27 punkter pr har	har	7.18	0.66	4 74
		avvägda punkter	st.	100	0.02	2 -
		i annan mark, medelantal 5 punkter pr har	har	0.42	1.04	44
		avvägda punkter	st.	2	0.08	16
		c) begränsningskurva, § 11, mom. 2:				
		i öppen mark	km.	2.6	2,50	16 50
		i annan mark	„		5,00	25 84
		Arealuträkning, § 13, tariff V, medelareal 19 ar,	st.	41	0.05	2 05
			har	7.72	0.10	77 2 82
		Ägobeskrivning, § 14, ägofigurer	st.	41	0,03	1 64
		Markvärdering,				
		a) uppskattning och värdering, § 44, mom. 5	dagar			
		b) gradtabell eller kurva, § 17, mom. 1,				
		för första kilometern av avlopps längd	km.		4 -	
		för övriga kilometer	st.	1,50		
		c) uträkning därmed av värde pr ytenhet, § 17, mom. 2 värdetal	st.	68	0,08	4 08
		d) uträkning av förbättring eller försämring, § 18 ägofigurer	„	34	0,12	4 08 12 16
		Längdprofil § 20, längd skala 1:4000				
		a) uppritning enl. tariff VI, 1) nytt avlopp	km.	3,00		
		2) befintligt belopp ell. vall	„	14	3,50	14 90
		b) antal ritningar	st.	1	3,00	3 - 7 90
		Tvårsektion § 22, 1:100,				
		vid uppritning av endast befintlig eller ny sektion	„	0,15		
		„ „ „ såväl „ som „ „	„	4	0,25	1 -
		tillägg för m ² av våta sektionsarean vid h. v. y. nämligen för	„			
			„			1 -
		Hydrografisk utredning, § 24, grundbelopp	„		2 -	
		för vattenområdets areal	km. ²	0,02		
		dj. $\frac{1}{2}$			6 -	6 -
		Dimensionsberäkning, § 25,				
		a) för öppet avlopp, utan särskild beräkning	km.	3,50		
		tillägg för särskild beräkning av dimensionerna	„	1,00		
		„ „ våta sektionsarean vid h. v. y, 0,50 kr. pr m ²				
		nämligen m ² sektion på	„			
		„ „ „ „	„			
		„ „ „ „	„			
		b) täckt ledning, 1) inre diameter intill 20 cm.	för „	1	6,00	16 -
		2) „ „ över „	„	1	10,00	10 - 16 -
		Överföres				103 26

1	2	3	4	5	6	7
		Överfört				103 26
		Inritning å kartan av avlopp och vallar, § 27, grundbelopp			1 —	
		tillägg för varje cm. verkligt mått å kartan cm.	19	0,03	57	1 57
		Arbetsbeskrivning, § 28, 1:sta sidan			3 —	
		tillägg för övriga sidor st.	1	2,00	2 —	5 —
		Kostnadsberäkning, § 29, nyanläggning km.		2,50		
		därjämte 25 öre pr m ² av våta sektionsarean vid h. v. y.				
		nämligen m ² sektion på				
		b) vid förändring av befintligt avlopp för.	1	4,00	14 —	
		därjämte 50 öre pr m ² av våta sektionsarean vid h. v. y.				
		lika som tillägget för dimensionsberäkningar				
		c) av kostnadsförslagets slutsumma 0,1 % (broar inberäknat) ^{3,204}			14 08	8 08
		Förslag till bro- och trumbyggnad, §§ 34 och 36				
		1) Enkel bro och trumma. a) för ritarbetet ~~Arv~~			5 —	
		b) för detaljerad kostnadsberäkning km.				
		c) för grundförstärkning				
		2) Annan bro i två projektioner, a) för dimensionsberäkning		8,00		
		b för ritarbetet, teoretisk spännvidd m.		1,00		
		och för särskilt konstruerat landfäste st.		4,00		
		c) för kostnadsberäkning, teor. sp. v. m.		0,50		
		och för särskilt konstruerade landfästen st.		4,00		5 —
		Införande av höjdsiffror å plankartan, § 39	102	0,01		1 02
		Ersättningslängd, § 42, grundbelopp			1 50	
		för varje ersättningsbelopp st.		0,25		
		Utlåtande och betänkande, § 43 sid.	8	3,00		24 —
		Sammanträden och upprättande av protokoll, § 44, mom. 1, dagar	2	12,00		24 —
		Särskild utredning, § 44, mom. 2 ~~rörande ardelningar~~	1/2	12,00		16 —
		Kostnadsfördelningslängds upprättande, § 44, mom. 14		12,00		5 —
		Utredning å länets lantmäterikontor rörande fastighetsgränser, jordregisternummer o. d. § 44, mom. 15 dagar	1/2	12,00		6 —
		Summa kronor				188 93
		Lösen för:				
		Kopia av plankartan, § 49,				
		1) 1:sta regalarket			7 —	
		övriga regalark		1,75		
		2) efter kartans skala och ägofigurernas medelareal, tariff VII,				
		skalan 1:4000, medelareal 19 ar ägofigurer st.	41	0,07	2 87	
		har 7.72	0.14		1 08	
		höjning för handkopia å ritpapper, 25 %			99	
		Överföres			11 94	

1	2	3	4	5	6	7
		Överfört			11 94	
		3) insättning av höjdlägestal..... st.	102	0,02	2 04	
		" " kanaler och diken, grundbelopp			1 75	
		tillägg för varje cm. verkligt mått å kartan, cm.	19	0,05	95	16 68
		Kopia av längdprofil, tvärsektioner samt förslag till broar och trummor å ritpapper, § 52,				
		1) enligt tariff VIII i skala 1:4000,				
		nytt avlopp km.		5,00		
		ändring av befintligt avlopp "	14	6,00	8 40	
		2) tvärsektioner, originalritningens belopp med 30-%förhöjning			1 -	
		3) broar och trummor, " " " 30-% "			5 -	
		4) för varje med rubrik, skalor o. d. försett blad				
		längdprofilritningar st.	1	3,00	3 -	
		tvärsektions- och broritningar "		5,00		17 40
		nedsättning för kopia å kalkerväv 25 %				
		Avskrift av synehandlingarne, § 55 sid.	29	0,50		15 40
		Summa kronor				49 48
		Övriga förrättningskostnader,				
		Lösen av förordnandet jämte kommissionärsarvode				
		~~Hälsning~~ Annonskostnader ang. sammanträden				3 50
		Inbindning av förrättningshandlingarne				2 -
		Arvode till biträdande förrättningsmannen				
		" " " " gode männen enligt egna räkningar.....				31 20
		Ersättning för hantlangning, materialier o. d.				14 -
		Summa kronor				50 70
		Sammandrag.				
		Förrättningsmannens arvode				188 93
		Lösen för kopior och avskrift				49 48
		Övriga förrättningskostnader				50 70
		Summa kronor				289 11

Den, som icke åtnöjes med denna Räkning äger, att inom tre månader från nedanstående dag klander därå anställa genom stämning till Örebro häradsrätt.

Förklarad den 6 dec 1920

Karlman
Stafvans lantbruksingenjör.

Att sakägarna erhållit en med denna lika lydande räkning betyga:

Kronor kvitteras:

den 19.....