
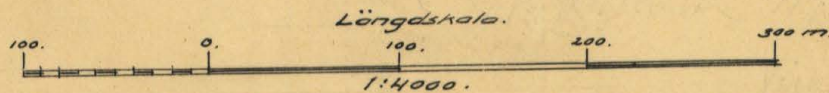


Förslag till "utdikningsföretaget
Längenabben - Sibbaboda är
1934" i Torhamns socken av Blekinge

län; upprättat vid synförrättning enligt vattenlagen år
1934 av:

Magnus Nicell.
Statens lantbruksingenjör.

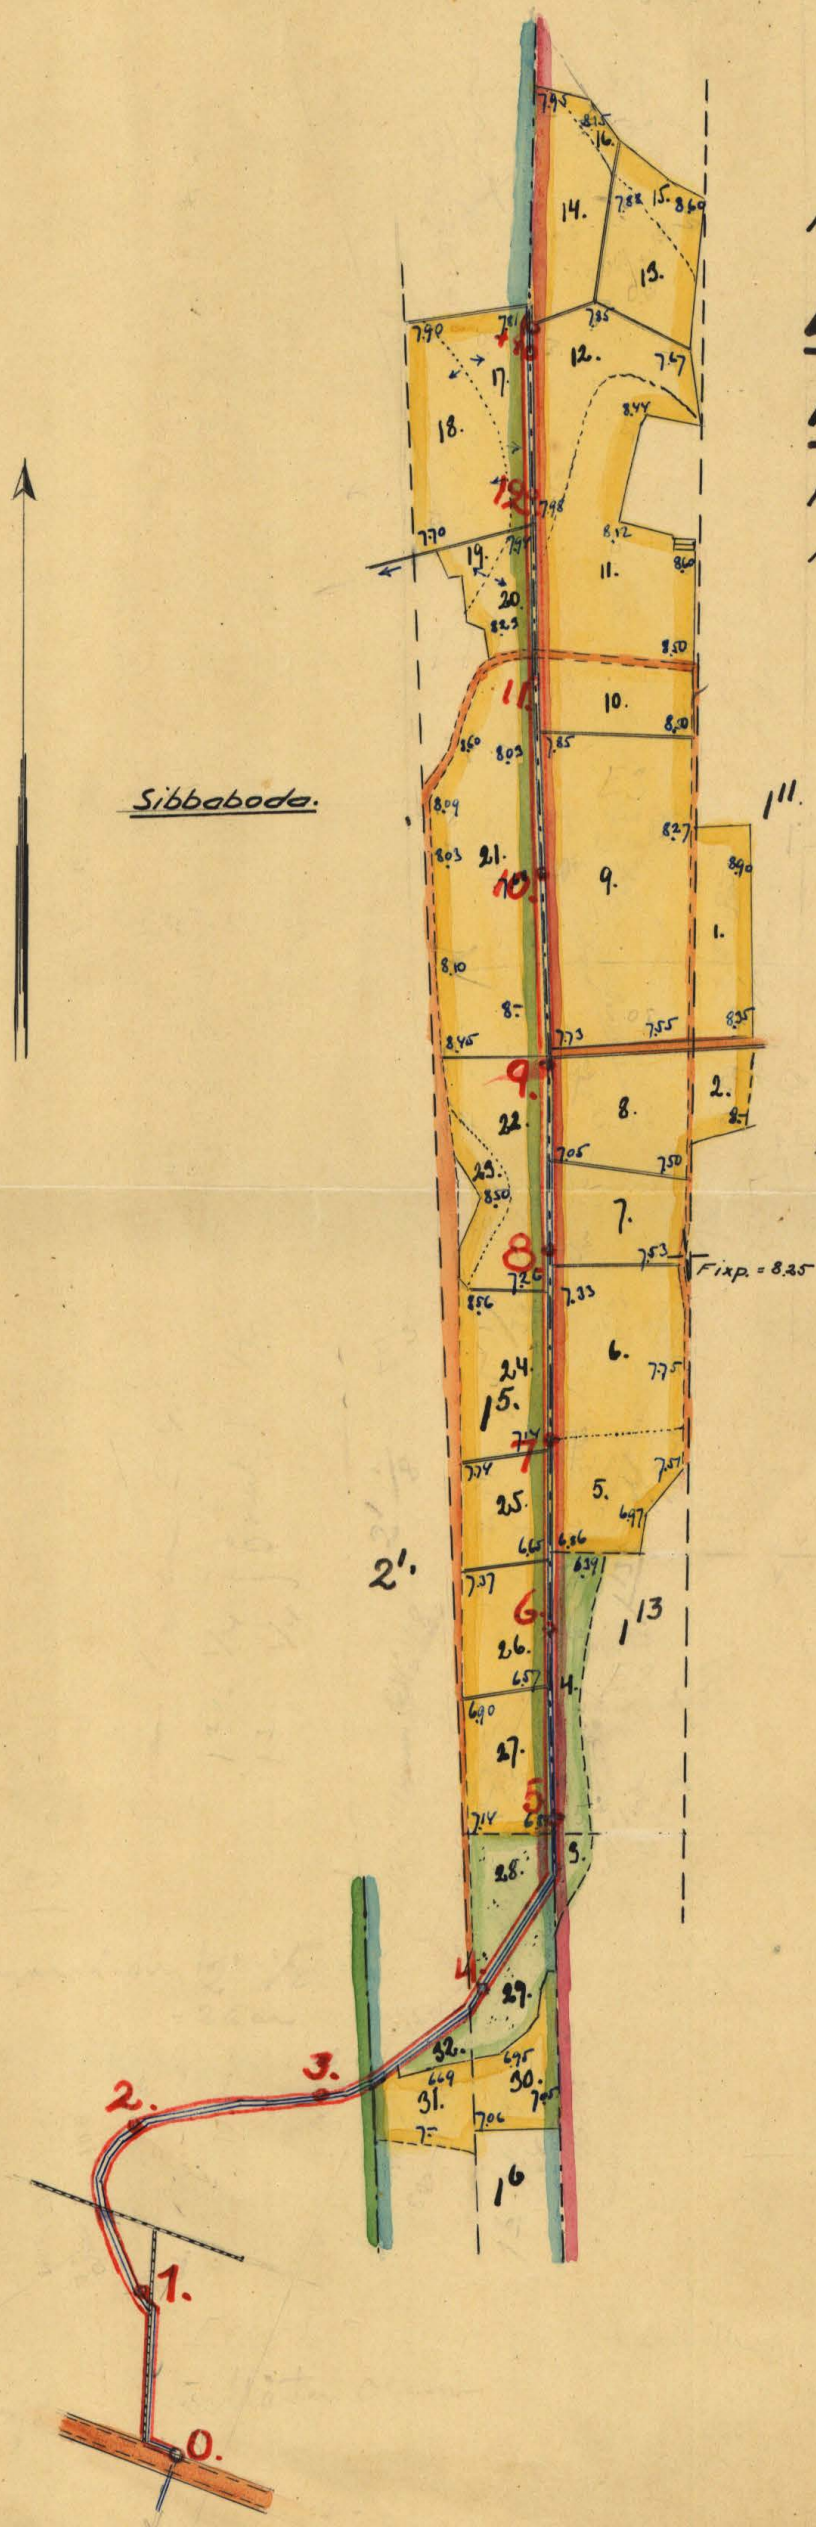




Förslag till "utdikningsföretaget Länge-
nabben-Sibbabo år 1934," i Torhamns

socken av Blekinge län; upprättat vid synförrättning


enligt vattenlagen år 1934 av

Magnus Næll

Statens lantbruksingenjör.

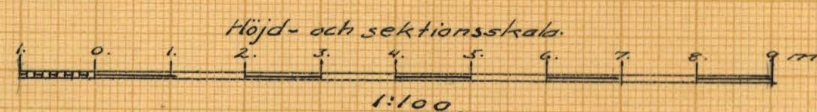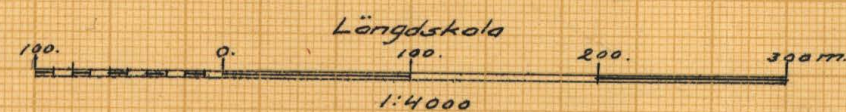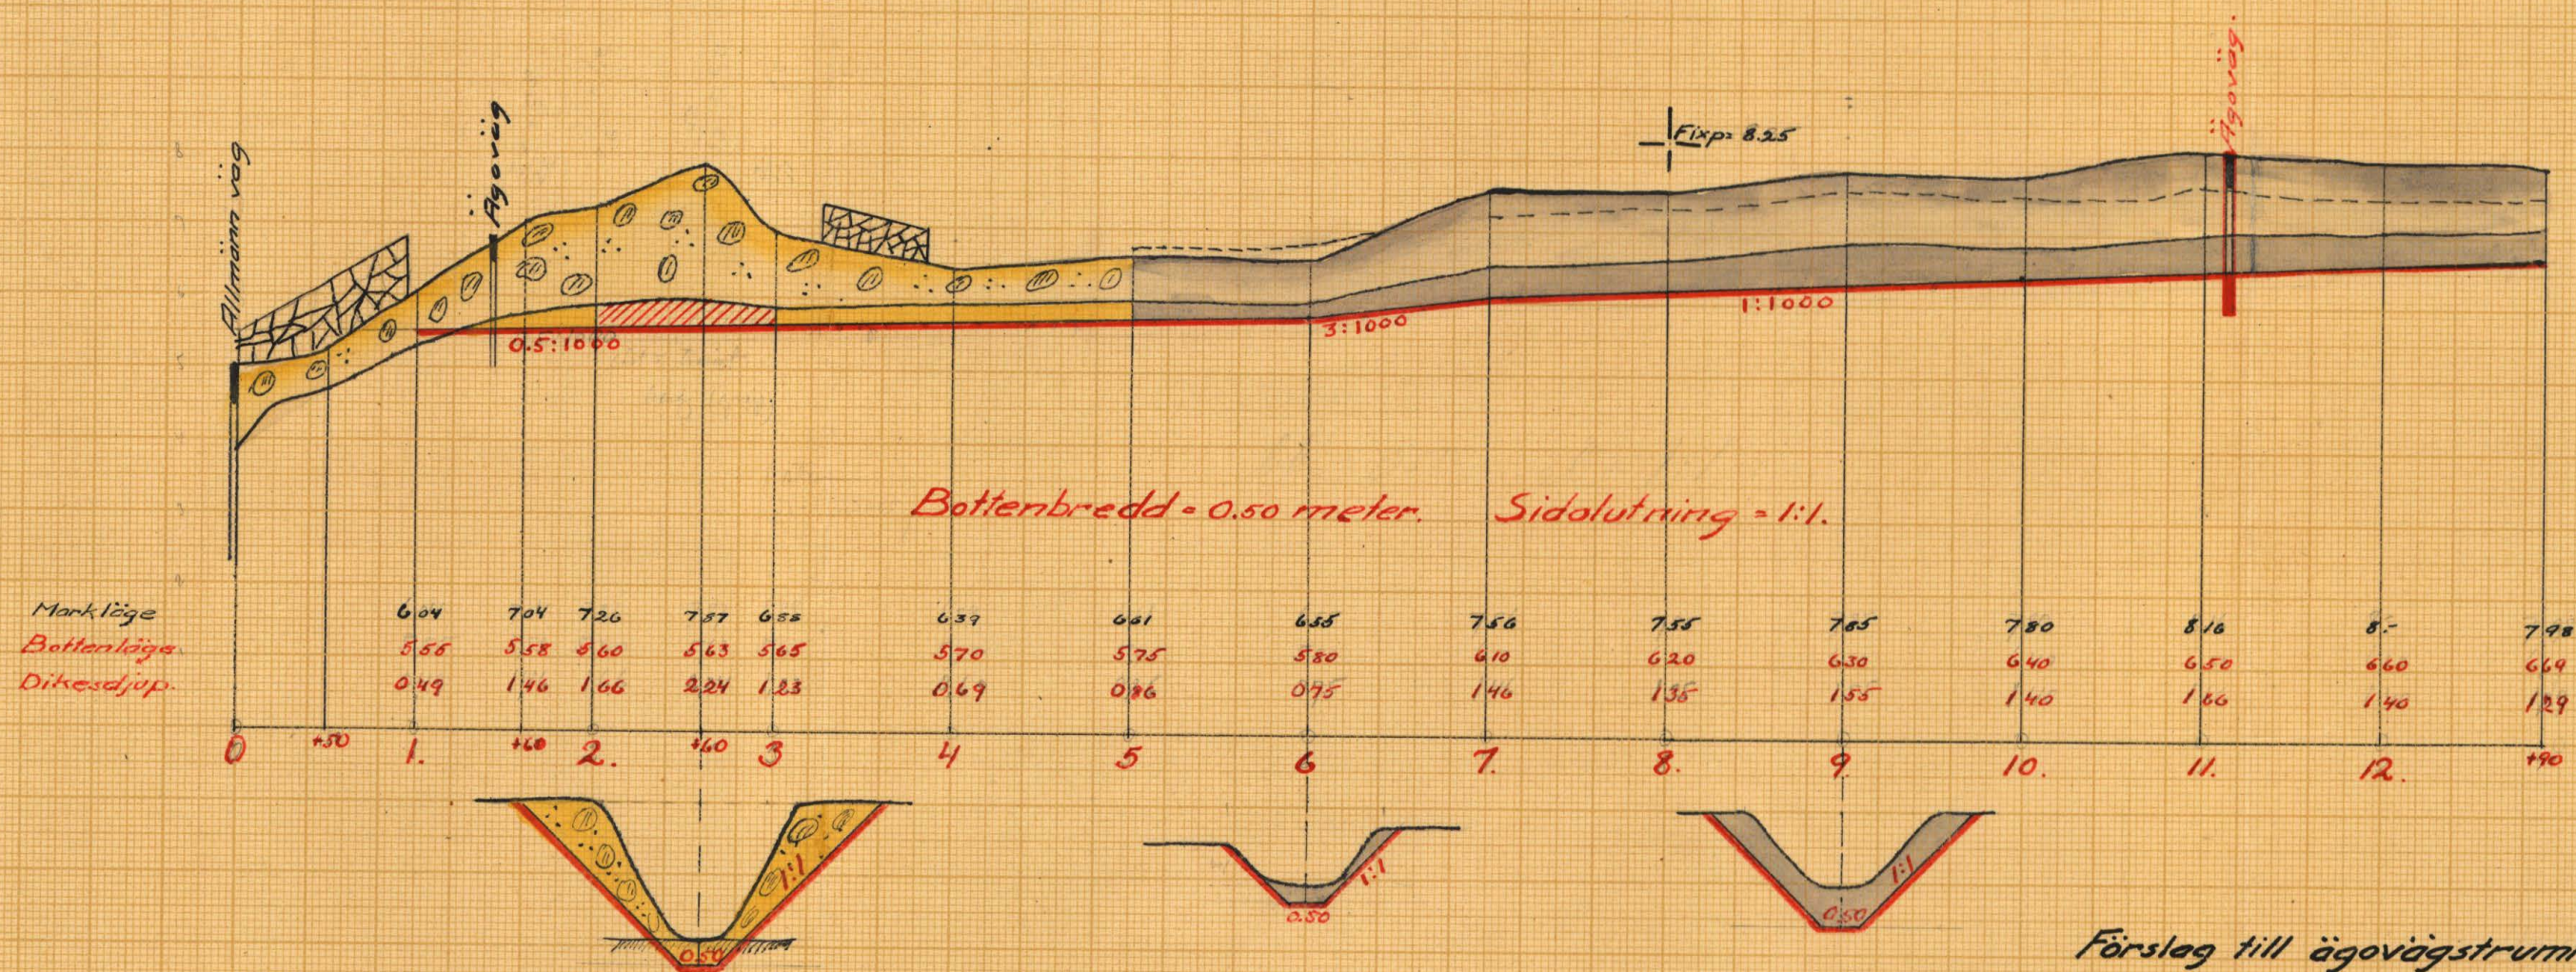

Förslag till ägövägstrumma vid 11+15.

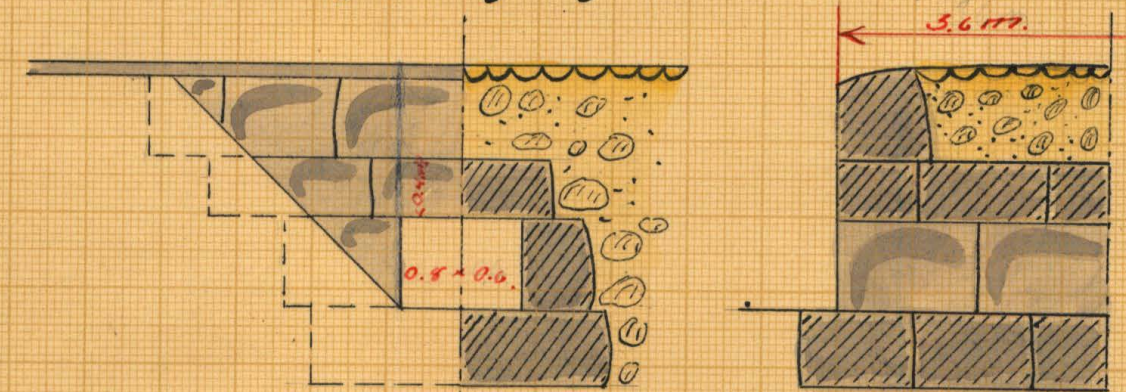

RITN.Nr 002

K 2*0668



Akt nr:
A668

AU\$A668



K 2*0668

Kungl. Lantbruksstyrelsens
Kulturtekniska byrås arkiv

Handlingar rörande "utdikningsfö-
retaget Långernabben-Sibbaboda
år 1934," i Torhamns socken av Blekinge
län; upprättade vid syneförrättning enligt vattenlagen
år 1934 av:

Magnus Wixell.
Statens lantbruksingenjör.



Protokoll för ut sam- mantraden rörande synskif- tning i Längenabben i 1934.

År 1934 den 4 april kl. 12 midt.
inställde sig under tecken, statens lant-
brukningsskrivare, hos lantbrukaren Alfred An-
derson, Längenabben, för att på grund av
vederbärligt fördrande (bil. A.) handläggas
synskiftning rörande utdikning av utdän-
skad mark, tillhörande hemmanen
Längenabben nr. Sibbaboda i Torhamns
socken av Blekinge län.

Delägarna i förslaget hade i den försläm-
ning ställda utdikning blivit kallade att in-
ställa sig ut sammanträdets och hade med
undantag härav tillstådeskommitt följande
personer, nämligen:

förslämningsvärdarna

Alfred Anderson för $\frac{1}{8}$ ut nr. 113 Längenabben nr.
 $\frac{1}{32}$ " " 15 Sibbaboda

och sina delägare:

Hilding Olsson för $\frac{169}{504}$ ut nr. 11 Längenabben
Edvin Anderson " $\frac{1}{64}$ " " 16 Sibbaboda nr.
Nils Magnus Petersen " $\frac{1}{8}$ " " 2 " "

Sin egen and hade tillstådeskommitt Albert
Petersen, Torhamn nr. Henrik Anderson,
Svanhållan.

§ 1.

Det för under tecken utförande förordas
att handläggas ifrågakommande förslämningsupplägg.

§2.

Jär emot synemännan kunde ej vara sig av
dessa eller av delägarna i fristaget utnämns.

§3.

Laga hinder emot fristaget förefinns, enligt
synemännans öfvertygelse.

§4.

Fristättningsmannen kunde i följande lätit och
ställa förundersökningen för fristaget så kunde
med beaktning av dessa uppgifter preliminärt
förelägg för det samma. Detsamma förklarades nu
de nämnda så dygdes av dessa. - Fristät-
tningsmannen utbrände härvid, att det avlyss-
ades, som synefristättnings utseende, skulle upp-
grävas till sådana dimensioner, att han
av detta avlyssade bevisande merka an-
hålla möjlighet att bli en möjliggörande
lygda. Ingen av de nämnda delägarna
föreläggde någon utbränd. Sålunda det ifrå-
gasatta fristaget.

§5.

Synemännan skulle nu i fullt och
stilla möte jämföras och andra upp-
ställningar, vilket tillbringas för de nämnda.

§6.

För dessa förklarades ej flera frågor att beakta,
vämde sammanträdets avslutades med tillbring-
ande, att synefristättningen kunde att av-
slutas vid sammanträdet i samma plats
fredagen den 27 innomande april kl. 11 f.m.,
så delägarna så godkänna kunde att tillstånds-
komma utan annan beaktelse än detta till-
bringande. Längre

habben den 4 april 1934.

Magnus vissen.

Biträde given:

Albert Petersson Henrik Andersson

År 1934 den 27 april kl. 11 f.m.

Albert Petersson
något 10 km.

Henrik Andersson
ca 1 1/2 km.

På i följande § består till 8 plats
sammantade årets för angivna syne-
män för fortsatta behandling av det ifråga-
rande utskriftsförslaget och hade därmed
jämväl tillståndskommit följande personer,
nämligen:

Långenabben, Årsgårds
pa. Boredning

Alfred Anderson, Långenabben

Hilding Olson,

Edvin Anderson, Sibbabo

Mrs Magnus Petersson, "

§ 7.

Det nu fullständigt uppgjorda utskrifts-
slaget genomgickes för de närvarande, och
angavs härmed såväl den för varje förs-
tighet beräknade bidragen som förtaget
sin delaktighet i kostnaderna för det som
nu genomföres.

§ 8.

Det av synemännen angivna företaget av-
giva utlåtandet upplästes (bil. 1)

§ 9.

Synemännen uppdrogo åt Alfred Anderson,
Långenabben, att utföra beräkning för
sammantade angivande val av styrkelse
för företaget.

§ 10.

För aktföranarna för företaget utvisas

Alfred Andersson, Långensabben sk. skola
de till fräntaget kunde kändiga under
besvärstiden var hos honom tillgängliga
fr. eror, en åstundad ad tagi del av
desamma.

§ 11.

Sedan alla fränt. kunde det ifrågakomde
fräntaget nu var behandlade förklarades
synsfräntingen avslutad.

Långensabben den 27 april 1924.

Wagners vice.

Biträdda givna:

Alfred Petersson Henrik Andersson

2.5
Kungl. Maj:ts
befallningshavande
i Blekinge län.

Landskansliet.

Jd:m 31.
1930.



R e s o l u t i o n .

Översändes till statens lantbruksingenjör Magnus Wixell, som härigenom förordnas att lagligen verkställa ifrågavarande förrättning.

Karlskrona å landskansliet den 19 december 1930.

På länsstyrelsens vägnar:

Magnus Wixell *Karl Gustafsson*

Nm B 31
1930

den

Till

Kommungens Befallningshuvudsak i Blekinge
län.

Undertecknad för länmet vidkommit anhålla
att behörig person måtte förordnas att hand-
lägga synskriftställning enligt 7 kap. vattenlagen
för förklaring av vattenståndet mellan, tillhöran-
de kommunerna Långavallen nr 1 och Sib-
badena nr 1 och 2, i Torhamns socken av
Blekinge län.

Skänt annan än undertecknad torde ej kom-
ma att beöras av förslaget.

Stygård, Långavallen per brev den 1 dec. 1930.

Alfred Anderson

U T L Å T A N D E

avgivet vid syneförrättning enligt vattenlagen rörande "utdikningsföretaget Längenabben - Sibbaboda år 1934," i Torhamns socken av Blekinge län.

F ö r e t a g e t s ä n d a m å l .

Det ifrågavarande företaget avser torrläggning av en del till hemmanen Längenabben och Sibbaboda i Torhamns socken hörande, i hög grad vattenskadade marker. För erhående av det avsedda ändamålet erfordras, att ett genom sankmarksområdet ledande (avloppsdike) avsevärt fördjupas och i övrigt gives efter djupet lämpade dimensioner.

N e d e r b ö r d s o m r å d e .

Sankmarksområdet ingår ej i något av de i kungl. kungörelsen den 13 april 1922 /n:r 191/ intagna nederbördsområdena. Avloppet för detsamma utmynnar i Östersjön vid Längenabben.

F ö r b e r e d a n d e u n d e r s ö k n i n g a r , a -
r e a l o c h d y l .

De vattenskadade markerna hava blivit å marken inmätta och avvägda och innefattar den plankarta, som bifogas detta

utlåtande, alla de områden, som med nu under vegetationstiden rådande vattenstånd i avloppet ej kunna torrläggas till 1,2 meters djup.

I den utlåtandet bifogade beskrivningen samt arealuträknings- och värderingslängden finnas de särskilda ägofigurerna inom det vattenskadade området närmare angivna. Av denna längd framgår, att arealen av de vattenskadade marker, som ingå i detta företag, uppgår till 11,09 hektar, varav 10,14 hektar utgöres av åker och 0,95 hektar av ängs- eller betesmark.

Över det till uppgrävning föreslagna avloppet har efter å marken verkställda avvägningar, sektioneringar och jordundersökningar profil blivit uppgjord, av vilken avloppets fallförhållanden, jordmån efter sträckningen samt nuvarande dimensioner framgå. De dimensioner, till vilka avloppet vid denna syneförrättning blivit bestämda att upptagas, finnas även angivna å denna profilritning.

Hydrografiska utredningar och dimensionsberäkningar.

Avloppsdikets nederbördsområde uppgår till mindre än 100 hektar, och bliver på grund härav flodvattenmängden ringa. Di-

ket har därför dimensionerats uteslutande med hänsyn till sankmarksområdets torrlägningsbehov, d.v.s. diket har givits sådana dimensioner, att de av detsamma beroende markerna erhålla möjlighet att täckdikas till ändamålsenligt djup. Dikets bottenbredd har bestämts till 0,50 meter och sidolutningen har, med hänsyn till jordmånen, som utgöres av dels mulljord på moränbotten eller lerblandad sand och dels ganska fast morän blivit bestämd till 1:1.

K o s t n a d e r .

I den för företaget upprättade, utlåtandet bifogade kostnadsberäkningen äro alla de arbeten, som vid denna syneför rättning blivit bestämda att utföras, närmare specificerade. Kostnaderna för dessa arbeten hava blivit beräknade till ett sammanlagt belopp av 2700.- kronor.

E r s ä t t n i n g a r .

För jordupplåtelse till avloppsdikets utvidningssamt för jordupplag skall utgå ersättning till ägarna av hemmanet Svanhalla n: 2² 1³ och 1³, Mårten Olsson och Frank Andersson med ett belopp av 8.- kronor. I övrigt skola några jordersättningar ej utgå.

Båtnad genom företaget.

Jämlikt bestämmelserna i 7 kap. 22 § och 10 kap. 60 § vattenlagen hava synemännen verkställt uppskattning av den genom företaget uppkommande båtnaden och återfinnas såväl de särskilda ägofigurernas, som de på de särskilda fastigheterna belöpan-
de andelarnas värden före och efter den föreslagna utdikningen, ävensom båtnadsvärdena i den förut angivna beskrivningen samt arealuträknings- och värderingslängden. Enligt denna längd utgör markens värde före torrläggningen 6117,40 kronor och efter torrläggningen 10110.- kronor, vadan värdeökningen genom företaget skulle komma att uppgå till 3992,60 kronor.

Beträffande tillvägagångssättet vid uppskattningen av den genom företaget uppkommande båtnaden torde böra anföras, att härvid hänsyn tagits till såväl jordens naturliga beskaffenhet, som lutningsförhållanden, belägenhet med avseende på avdiknings-
möjlighet, höjdläge och andra förhållanden, som härvid kunnat inverka. De i beskrivningen för de särskilda ägofigurerna angivna höjdlägesgraderna hava bestämts med ledning av särskild gradtabell.

Delaktighet i kostnaderna för

företagets utförande.

11,

Kostnaderna för företaget skola jämlikt bestämmelserna i 7 kap. 23 § vattenlagen fördelas mellan delägarna i mån av värdet å vars och ens båtnad, sådan denna återfinnes i den förut angivna värderingslängden.

En särskild kostnadsfördelningslängd har därjämte blivit uppgjord enligt här anförda grunder.

S ä r s k i l d a b e s t ä m m e l s e r .

Beträffande företaget få synemännen i övrigt jämlikt 10 kap. 62 och 67 §§ vattenlagen bestämma;

att företaget skall utföras i överensstämmelse med det upprättade, nu föreliggande förslaget;

att jord, som uppkastas ur dike, skall, där jordägaren ej vill tillgodogöra sig densamma, fördelas på ömse sidor om diket och uppläggas minst 1 meter från kanten samt givas samma sidolutning, som blivit bestämd för intilliggande dike.

att diket å sträckan 3+25 - 3+85 skall upptagas invid den här befintliga stannmuren, så att denna ej skadas.

att samtliga med företaget förenade arbeten skola utbjudas till utförande antingen å offentlig entreprenadauktion eller genom infordrande av anbud, såvida ej överenskommelse träffas

om utförande på annat sätt;

att rensningar av avloppet skola företags så ofta detta visar sig behövt och behövligheten av dylik åtgärd styrkes genom två ojäviga personers utsago, dock skola rensningar verkställas mins vart tredje år;

att företaget skall för all framtid underhållas i förslagsenligt skick och skola underhållskostnaderna gäldas enligt samma grunder, som nu blivit bestämda för avloppens utförande;

att företaget skall vara påbörjat inom ett år efter det denna förrättning vunnit laga kraft och vara bragt till fullbordan före den 31 dec. 1937;

att alla i detta utlåtandet intagna bestämmelser angående utförande, delaktighet, ersättningar m.m. skola lända till efter rättelse för företaget, samt

att företaget skall benämnas "utdikningsföretaget Långenabben-Sibbaboda år 1934."

F ö r r ä t t n i n g s k o s t n a d e r .

Kostnaderna för denna förrättning skola jämlikt 10 kap. 30, 79 och 80 §§ vattenlagen förskjutas av sökanden och fördelas mellan delägarna i företaget i enlighet med den för var

och en beräknade delaktigheten i kostnaderna för detsamma.

B e s v ä r s h ä n v i s n i n g.

Slutligen få synemännen meddela, att besvär emot denna förrättning må ingivas till söderbygdens vattendomstol, adress Stockholm, inom sextio dagar efter nedanstående dag. I besvären, som skola ingivas i tre exemplar, skola fullständigt upptagas klagandens alla påstående och skälen därtill och skola till besvären fogas de handlingar, klaganden vill åberopa till stöd för ändringssökandet. - I övrigt hänvisas till 11 kap. 85 § vattenlagen beträffande besvärs ingivande.

Långehabben den 27 april 1934.

Kaym Nicu

Biträdande godemän:

Albert Petersson

Henrik Andersson

Beskrivning samt **arealuträknings-** och **värderings-**
längd över vattenskadad mark tillhörande "utdelningsföretaget
Långsmabben - Libbenheden år 1934" i Torshamnens
socken av Blekinge län;

upprättade vid syneförrättning enligt vattenlagen år 1934.

Fastigheternas				Ägofigurernas nummer å plankartan	Ägarnas namn, samt ägoslag m. m.
littera å plankartan	mantal	nummer	n a m n		
	169/504	1"	Långmallen		Hilding Olsson
				1	åker, härborg, gräsmyr
				2	" " "
					Summa
	1/18	13	Långmallen		Alfred Andersson råb.
				3	betemark, moräsig
				4	" " "
				5	åker, härborg, gräsmyr
				6	" " "
				7	" " "
				8	" " "
				9	" " "
				10	" " "
				11	" " "
				12	" " "
				13	" " "
				14	" " "
				15	" " "
				16	" " "
					Summa
	1/32	15	Stålboden		Alfred Andersson råb.
				17	åker, härborg, gräsmyr
				18	" " "
				19	" " "
				20	" " "
				21	" " "
				22	" " "
					Överföras

A - r - e - a - l								Jordvärde per hektar vid fullständig torr-läggning kr.	Före torrläggningen			Efter torrläggningen			Jordförbättring genom torrläggningen kr. öre			
Åker, tomt o. dyl. har ar		Äng och odlingsmark har ar		Annan mark och landvinning har ar		Impediment har ar	Höjdlägesgrad		Jordvärde per hektar kr.	Jordvärde per ägofigur kr. öre	Höjdlägesgrad	Jordvärde per hektar kr.	Jordvärde, per ägofigur kr. öre					
	34							1000	0.30	900	306	-	1.-	1000	340	-	34	-
	14							1000	0.80	800	112	-	1.-	1000	140	-	28	-
	48										418	-			480	-	62	-
				07				200	0.-	-	-	-	0.60	120	840	-	840	-
				31				200	0.-	-	-	-	0.60	120	3720	-	3720	-
	38							600	0.50	300	114	-	1.-	600	228	-	114	-
	63							1000	0.60	600	378	-	1.-	1000	630	-	252	-
	36							1000	0.60	600	216	-	1.-	1000	360	-	144	-
	43							1000	0.60	600	258	-	1.-	1000	430	-	172	-
	126							1000	0.60	600	756	-	1.-	1000	1260	-	504	-
	31							1000	0.60	600	186	-	1.-	1000	310	-	124	-
	83							1000	0.70	700	581	-	1.-	1000	830	-	249	-
	50							1000	0.60	600	300	-	1.-	1000	500	-	200	-
	30							1200	0.60	720	216	-	1.-	1200	360	-	144	-
	41							1200	0.60	720	29520	-	1.-	1200	492	-	19680	-
	16							1200	0.70	840	13440	-	1.-	1200	192	-	5760	-
	06							1200	0.70	840	5040	-	1.-	1200	72	-	2160	-
	563			38							3485	-			570960	-	222460	-
	32							1000	0.60	600	192	-	1.-	1000	320	-	128	-
	50																	
	08																	
	18							1000	0.70	700	126	-	1.-	1000	180	-	54	-
	109							1000	0.60	600	654	-	1.-	1000	1090	-	436	-
	49							1000	0.60	600	294	-	1.-	1000	490	-	196	-
	266										1266	-			2080	-	814	-

Fastigheternas				Ägofigurernas nummer å plankartan	Ägarnas namn, samt ägoslag m. m.
littera å plankartan	mantal	nummer	n a m n		
					Överfört
				23	Äker, härbrot, på morän
				24	" " " "
				25	" " " "
				26	" " " "
				27	" " " "
	1/64	16	Ljulsboda		Summa Edvin Andersson:
				28	betemark, morän
				29	" " " "
				30	Äker " "
	1/8	21	Ljulsboda		Summa Nils Magnus Pettersson:
				31	Äker, härbrot, på morän
				32	äng " " skog
					Summa

A - r - e - a - l								Jordvärde per hektar vid fullständig torr- läggning kr.	Före torrläggningen				Efter torrläggningen				Jordförbättring genom torrläggningen kr. öre		
Åker, tomt o. dyl. har ar		Äng och odlings- mark har ar		Annat mark och landvinning har ar		Impediment har ar	Höjdlägesgrad		Jordvärde				Höjdlägesgrad	Jordvärde					
									per hektar kr.			per hektar kr.		kr.	öre				
266																			
13								1000	0.90	900	117	-	1.-	1000	130	-		13	-
42								1000	0.60	600	252	-	1.-	1000	420	-		168	-
27								1000	0.50	500	135	-	1.-	1000	270	=		135	=
31								1000	0.40	400	124	-	1.-	1000	310	-		186	-
36								1000	0.40	400	144	-	1.-	1000	360	-		216	-
415											2038	-			3570	-		1532	-
			27					200	0.-	-	-		0.60	120	32	40		32	40
			23					200	0.-	-	-		0.60	120	27	60		27	60
25								400	0.70	280	70	-	1.-	400	100	-		30	=
25			50								70	-			160	-		90	-
21								800	0.60	480	100	80	1.-	800	168	-		67	20
			07					400	0.20	80	560	0.80	320		22	40		16	80
21			07								106	40			190	40		84	-
Längan abgj den 27 april 1934																			
c Magnus Nicell																			
Biträden guld																			
Albert Petersson Henrik Andersson																			

Sammandrag av förestående areal-

[illegible]

uträknings- och värderingslängd.

	A - r - e - a - l								Jordvärde				Jordförbättring		Motsvarande procenttal
	Åker, tomt o. dyl.		Äng och odlingsmark		Annan mark och landvinning		Impedimenter		före torrläggningen		efter torrläggningen				
	har	ar	har	ar	har	ar	har	ar	kr.	öre	kr.	öre	kr.	öre	
		418							418 -		480 -		62 -		1.55
såh		563		38					3485 -		5709 60		2224 60		55.72
såh		415							2038 -		3570 -		1532 -		38.37
		25		50					70 -		160 -		90 -		2.25
		21		07					106 40		190 40		84 -		2.11
		10 72		95					6117 40		10'110 -		3992 60		100. -
Längsmålen den 27 april 1924															
Längsmålen															
Beträffande gränser															
Albert Peterson								Henrik Andersson							

94.07

Kostnadsberäkning över "utdikningsföretaget Långenabben - Sibbaboda

år 1934," i Torhamns socken av Blekinge län;

upprättad vid syneförrättning enligt vattenlagen år 1934.

Dagsverkspris: 5.- kronor.

Läge	Längd i meter	Arbete, jordmån, materialier m. m.	Antal	a kronor	Kostnad		Summa	
					kr.	öre	kr.	öre
1-1+60	60	Rensning av gamla diket m.	60	0,25	15	-		
1+60-6	440	Sprängning och schaktning av skörigt berg m ³	40	10.-	400	-		
		Grävning och schaktning av sten och grus m ³	380	2.-	760	-		
		Grävning och schaktning av dy "	100	0,60	60	-	1235	-
6-12+90	690	" " " " sten och grus m ³	430	2.-	860	-		
		Grävning och schaktning av mulljord "	300	0,60	180	-	1040	-
11+15		Ägovägstrumma enligt ritning och specialförslag "					200	-
		För jordupplåtelse samt ersättning för jordupplag till hemmanet Svanhalla nr 1 ² och 1 ³					8	-
		För oförutsedda arbeten, slitning av redskap samt ledning och tillsyn under arbetets utförande, tilläggas omkring 10 % av förestående arbetskostnad					217	-
		Summa kronor					2700	-

Läge	Längd i meter	Arbete, jordmån, materialier m. m.	Antal	i kronor	Kostnad		Summa	
					kr.	öre	kr.	öre
		<u>Specialförslag för ägovägstrumman vid 11+15.</u>						
		Grävning utöver dikessektionen m. ³	12	2.-	24	-		
		Grundskift "	4	8.-	32	-		
		Sidomurar "	2	10.-	20	-		
		Täckhallar "	2	12.-	24	-		
		Frontmurar "	8	10.-	80	-		
		Vägbanans iordningställande m. m. "			20	-		
		Summa kronor			200	-		
		Långenabben den 27 april 1934. <i>Kaym. nich.</i>						

[illegible]

ARVODESRÄKNING

för laga syneförrättning angående "mättningsföretaget Långmabben - Sibbsaboda år 1934" i Torhamns rättsområde av Blekinge län;

upprättad enligt nedanstående §§ i lantbruksingenjörstaxan av den 27 juni 1930
~~31 december 1920.~~

År och månad	Dag	A r b e t e.	An- tal	à kr.	Kr.	öre	Kr.	öre
1	2	3	4	5	6		7	
		Kallelser och kungörelser, § 5, ...	8	0,50			4	-
		Ägomätning: 1:4000, §§ 6—9, ...						
		a) för mättningsområdets gränser enl. tariff I, ...						
		1) i åker, raklinje		1,50				
		krokinje	2.4	3,00	7	20		
		i annan mark, raklinje		3,00				
		krokinje	0.4	6,00	2	40		
		2) för strandsträckor utefter sjö o. vattendrag med bredd över 15 m.						
		i åker, raklinje		3,00				
		krokinje		5,00				
		i annan mark, raklinje		5,00				
		krokinje		11,00				
		3) för strandsträckor utefter mindre vattendrag, bredd 10—15 meter						
		i åker, raklinje		1,00				
		krokinje		2,00				
		i annan mark, raklinje		2,00				
		krokinje		5,00				
		b) för mättningsområdets olika ägoslag, ägofigurer och areal enl. tariff II						
		åker, medelareal 40 ar	27	0.24	6	48		
		har 1072	0.78	8	36			
		äng och odlingsmark, medelareal 19 ar	5	0.14	70			
		har 0.95	0.74	70				
		annan mark och impediment, medelareal						
		har						
		c) för vattenavlopp enl. tariff III med en medelbredd av $\frac{15}{10-15}$ m.						
		i åker o. d., raklinje						
		krokinje						
		i annan mark, raklinje						
		krokinje	0.3	11.-	3	30		
		d) för textering, skala o. d., 1:sta regalkarket			4	-		
		övriga regalkark		1,00				
							33	14
		Överföres					37	14

1	2	3	4	5	6	7
		Överfört				37 14
		Avvägning:				
		a) avvägning, längdmätning o. d. § 44, mom. 4 dagar	1	12,00	12 -	
		b) ylavvägning, § 11, mom. 1, tariff IV				
		i öppen mark, medelantal 5 punkter pr har har	1072	0,50	5 36	
		avvägda punkter st.	56	0,03	1 68	
		i annan mark, medelantal punkter pr har har				
		avvägda punkter st.				
		c) begränsningskurva, § 11, mom. 2:				
		i öppen mark km.	2.4	2,00	4 80	
		i annan mark „	0.4	5,00	2 -	25 84
		Arealuträkning, § 13, tariff V, medelareal 37 ar, ... st.	32	0,05	1 60	
		 har	11.67	0,10	1 17	2 77
		Ägobeskrivning, § 14, ägofigurer st.		0,03		1 50
		Markvärdering,				
		a) uppskattning och värdering, § 44, mom. 5 dagar				
		b) gradtabell eller kurva, § 17, mom. 1,				
		för första kilometern av avlopps längd km.			4 -	
		för övriga kilometer st.		1,50		
		c) uträkning därmed av värde pr ytenhet, § 17, mom. 2 värdetal st.	64	0,08	3 84	
		d) uträkning av förbättring eller försämring, § 18 ägofigurer „	22	0,12	3 84	11 68
		Längdprofil § 20, längd skala 1:4000				
		a) uppritning enl. tariff VI, 1) nytt avlopp km.		3,00		
		2) befintligt belopp ell. vall „	1.3	3,50	4 55	
		b) antal ritningar st.	1	3,00	3 -	7 55
		Tvårsektion § 22, 1:100,				
		vid uppritning av endast befintlig eller ny sektion „		0,15		
		„ „ „ såväl „ som „ „ „	3	0,25	75	
		tillägg för m ² av våta sektionsarean vid h. v. y. nämligen för „				
		 „				75
		Hydrografisk utredning, § 24, grundbelopp „			2 -	
		för vattenområdets areal km. ²		0,02		2 -
		Dimensionsberäkning, § 25,				
		a) för öppet avlopp, utan särskild beräkning km.	1.3	3,50	4 55	
		tillägg för särskild beräkning av dimensionerna „	1.3	1,00	1 30	
		„ „ våta sektionsarean vid h. v. y, 0,50 kr. pr m ²				
		nämligen m ² sektion på „				
		„ „ „ „				
		„ „ „ „				
		b) täckt ledning, 1) inre diameter intill 20 cm. „		6,00		
		2) „ „ över „ „		10,00		5 85
		Överföres				95 08

1	2	3	4	5	6	7
		Överfört				95 08
		Inritning å kartan av avlopp och vallar, § 27, grundbelopp			1 —	
		tillägg för varje cm. verkligt mått å kartan cm.	02	0,03	96	1 96
		Arbetsbeskrivning, § 28, 1:sta sidan			3 —	
		tillägg för övriga sidor st.		2,00		3 —
		Kostnadsberäkning, § 29, nyanläggning km.		2,50		
		därjämte 25 öre pr m ² av våta sektionsarean vid h. v. y.				
		nämligen m ² sektion på				
		b) vid förändring av befintligt avlopp	1.3	4,00	5 20	
		därjämte 50 öre pr m ² av våta sektionsarean vid h. v. y.				
		lika som tillägget för dimensionsberäkningar				
		c) av kostnadsförslagets slutsumma 0,1 % (broar inberäknat)			2 70	7 90
		Förslag till bro- och trummbyggnad, §§ 34 och 36				
		1) Enkel bro och trumma. a) för ritarbetet			5 —	
		b) för detaljerad kostnadsberäkning km.			3 —	
		c) för grundförstärkning				
		2) Annan bro i två projektioner, a) för dimensionsberäkning		8,00		
		b för ritarbetet, teoretisk spännvidd m.		1,00		
		och för särskilt konstruerat landfäste st.		4,00		
		c) för kostnadsberäkning, teor. sp. v. m.		0,50		
		och för särskilt konstruerade landfästen st.		4,00		8 —
		Införande av höjdsiffror å plankartan, § 39	56	0,01		56
		Ersättningslängd, § 42, grundbelopp			1 50	
		för varje ersättningsbelopp st.		0,25		
		Utlåtande och betänkande, § 43 sid.	7	3,00		21 —
		Sammanträden och upprättande av protokoll, § 44, mom. 1, dagar	2	12,00		24 —
		Särskild utredning, § 44, mom. 2		12,00		
		Kostnadsfördelningslängds upprättande, § 44, mom. 14		12,00		4 50
		Utredning å länets lantmäterikontor rörande fastighetsgränser, jordregisternummer o. d. § 44, mom. 15 dagar	1/4	12,00		3 —
		Summa kronor				169 —
		Lösen för:				
		Kopia av plankartan, § 49,				
		1) 1:sta regalarket			7 —	
		övriga regalark		1,75		
		2) efter kartans skala och ägofigurernas medelareal, tariff VII,				
		skalan 1:4000, medelareal 37 ar ägofigurer st.	32	0,07	2 24	
		har 11.67	0.14		1 63	
		höjning för handkopia å ritpapper, 25 %				
		Överföres			10 87	

1	2	3	4	5	6	7
		Överfört			10 87	
		3) insättning av höjdlägestal..... st.	56	0,02	1 12	
		„ „ kanaler och diken, grundbelopp			1 75	
		tillägg för varje cm. verkligt mått å kartan, cm.	32	0,05	1 60	15 34
		Kopia av längdprofil, tvärsektioner samt förslag till broar och trummor å ritpapper, § 52,				
		1) enligt tariff VIII i skala 1:4000,				
		nytt avlopp km.		5,00		
		ändring av befintligt avlopp „	1,2	6,00	7 80	
		2) tvärsektioner, originalritningens belopp med 30 % förhöjning			75	
		3) broar och trummor, „ „ „ 30 % „			5 -	
		4) för varje med rubrik, skalor o. d. försett blad				
		längdprofilritningar st.	1	3,00	3 -	
		tvärsektions- och broritningar „		5,00		16 55
		nedsättning för kopia å kalkerväv 25 %				
		Avskrift av synehandlingarne, § 55	24	0,75		13 20
		Summa kronor				45 09
		Övriga förrättningskostnader,				
		Lösen av förordnandet jämte kommissionärsarvode				
		Annonskostnader ang. sammanträden				
		Inbindning av förrättningshandlingarne 2 ex.				2 -
		Arvode till biträdande förrättningsmannen				
		„ „ „ gode männen enligt egna räkningar				21 60
		Ersättning för hantlangning, materialier o. d.				10 -
		Summa kronor				33 60
		Sammandrag.				
		Förrättningsmannens arvode				169 -
		Lösen för kopior och avskrift				45 09
		Övriga förrättningskostnader				33 60
		Summa kronor				247 69

Den, som icke åtnöjes med denna räkning äger, att inom tre månader från nedanstående dag klander därå anställa genom stämning till

Östen

Långensböen den 27 april 1934.

Kaymms miede.

Statens lantbruksingenjör.

Att sakägarne erhållit en med denna lika lydande räkning betyga:

Kronor

kvitteras:

den

19