
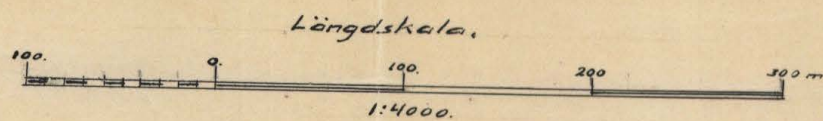


Förslag till "utdikningsföretaget Göljehult"
nr 1^e år 1934² i Eringsboda socken av Blekinge

län; upprättat vid syreförrättning enligt vattenlagen för 1934 av:

Maymun mæll.
Stolens lantbruksingenjör.

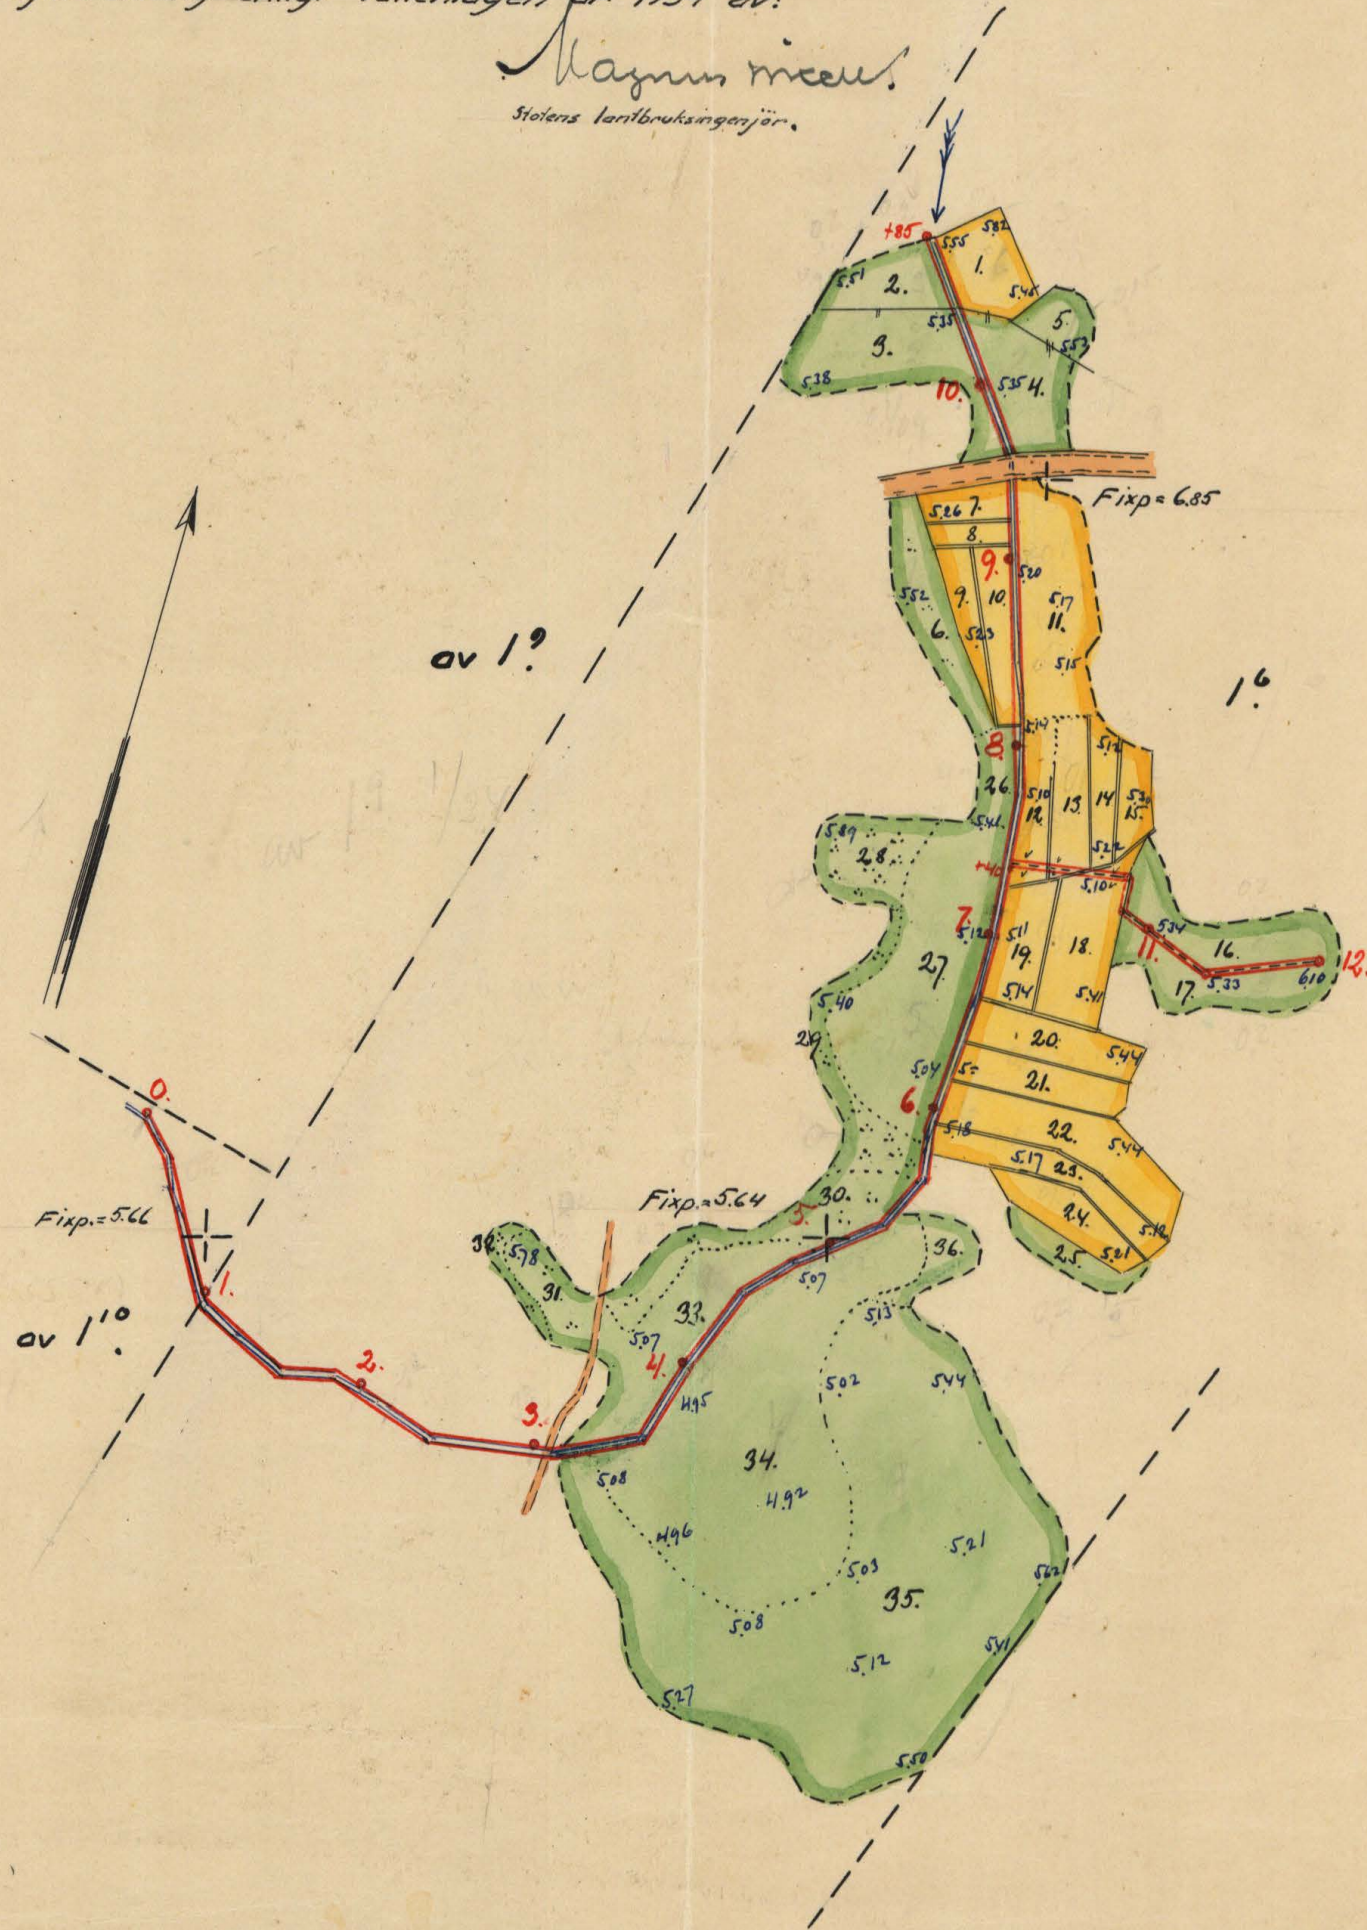







RITN.Nr001

K 2-0670



Förslag till "utdikningsföretaget Göljehult
nr 1^e år 1934," i Eringsboda socken av Blekinge

län; upprättat vid synförrättning enligt vattenlagen år 1934 av:

Magnus Nicu.
Statens lantbruksingenjör.

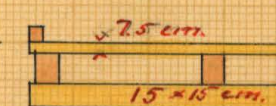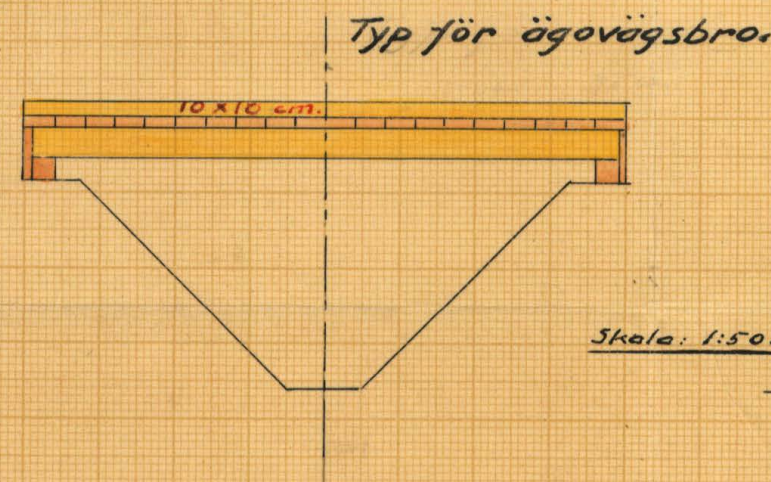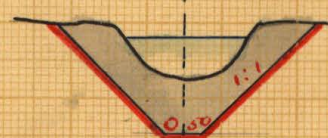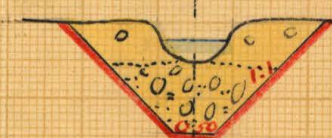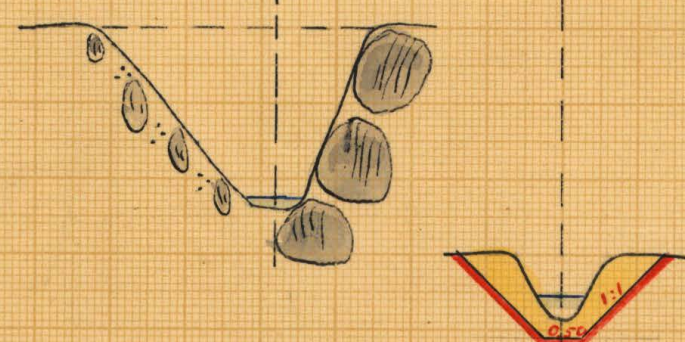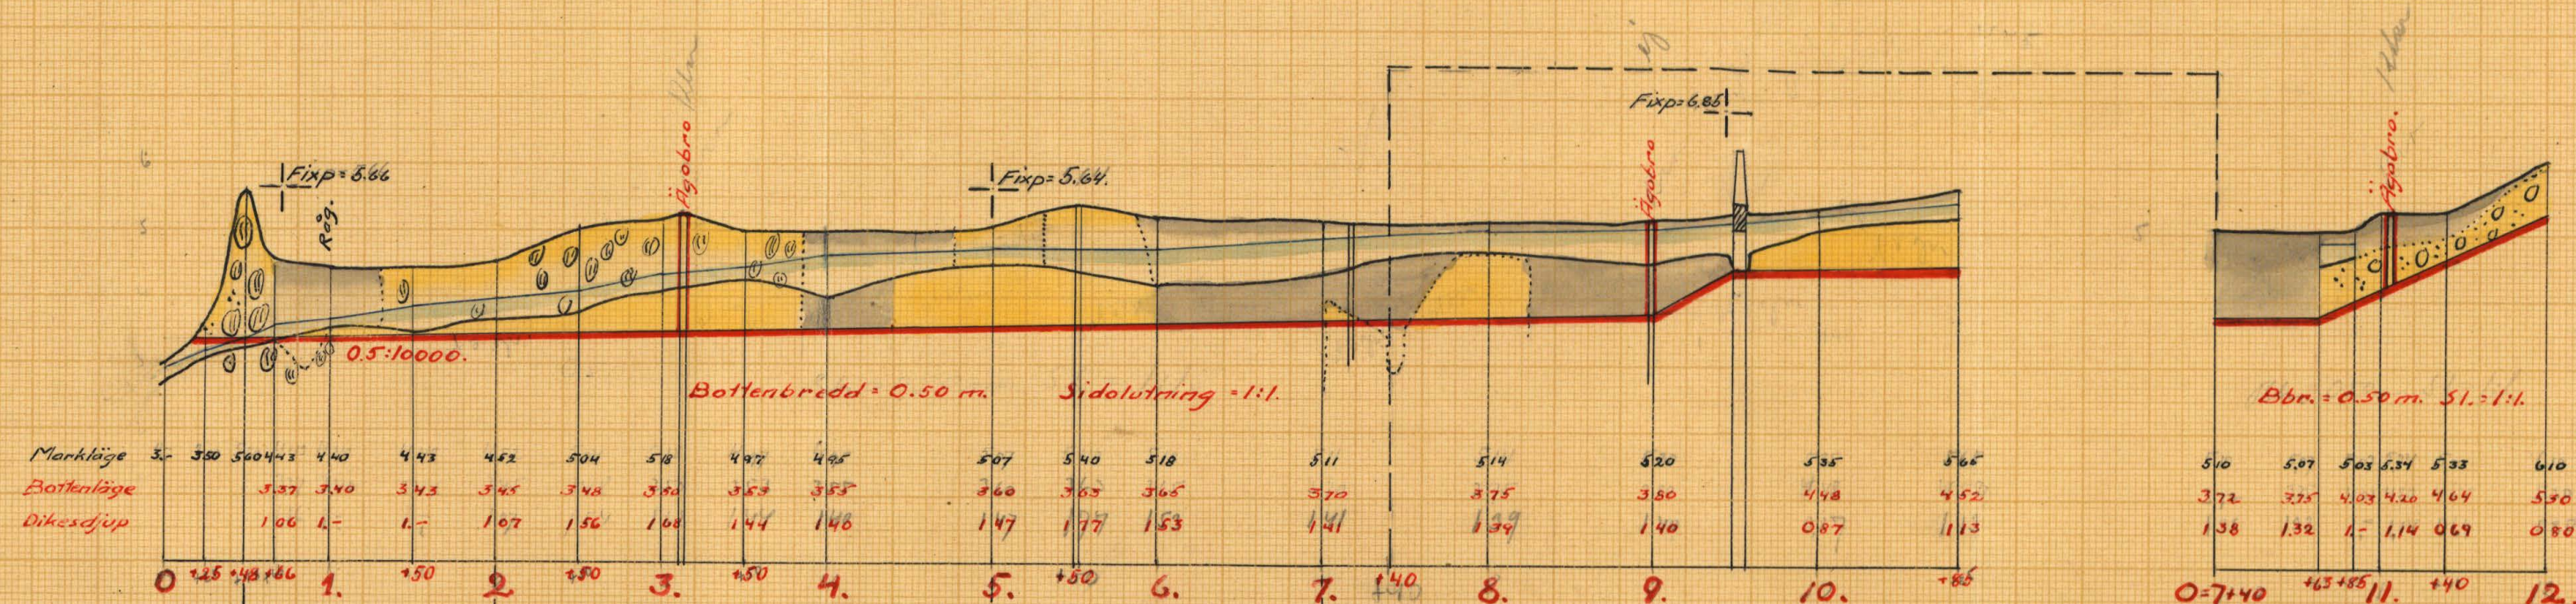

Bärbjälkarnas dimensioner:
Bron vid 3+10: 15x80 cm (=6x8")
" " 9+15: 15x15 cm (=6x6")
" " 11+15: 15x15 cm (=6x6")

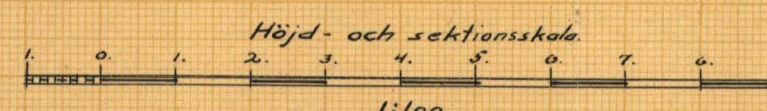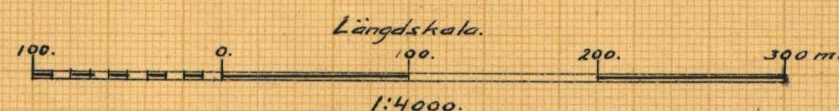



Akt nr:
A670

AU\$A670

157 ~~B~~ 282 V. 74



K ^A 2*0670

Kungl. Lantbruksstyrelsens
Kulturtekniska byrås arkiv

Handlingar rörande "utdikningsföreta-
get Göljehult nr 1^e år 1934"

Eringsboda socken av Blekinge län; upprättade
vid syneförrättning enligt vattenlagen år 1934 av:

Magnus Wixell.
Statens lantbruksingenjör.

N. O. 82



1.

Protokoll, för en samman-
träde rörande synaförvärdning
enligt värdslagen i Götischult
år 1934.

År 1934 den 12 februari kl. 10 f.m. in-
ställd sig underbörshans, statens landbruksin-
genjör, hos landbrukaren Verner Svensson i
Götischult för att på grund av vederbörligt
främmande (bit. A.) landslagen synaförvärdning
enligt 7 kap. värdslagen rörande konlägg-
ning av värdshuset inreda, tillkännagivande kom-
mandet 1/12 int. nr 16 Götischult, i Erings-
boda socken av Blekinge län.

Till sammankädet hade deltagarna i före-
taget, nämligen ägaren av ovanstående hemmen
Verner Svensson samt styrelsen för Medelsta
kända värdshusetdistrikt blivit kallade
att inställa sig, ävensom ägaren av ^{den} ~~med~~
för liggande fastigheten ^{17/552} ~~17/552~~ int. nr 11 Götischult,
Karl Olofsson.

Följande personer var närvarande:

Verner Svensson för 1/12 int. nr 16 Götischult

Karl Olofsson " 17/552 " int. nr 11 "

samt medlemmar i styrelsen för Medelsta kända
värdshusetdistrikt Alfred Petersson, ävensom
värdshuset W. Hammarfelt samt civilingen-
jören G. Lys.

Såsom gäster hade tillståndsbemytt Edv.
Petersson, Eringsboda och J. G. Berggren, Spilen-
hult.

71.

Det för underbörshans utgjorde förordnandet

att händelsen ifrågasatte förutläggning upplästa.

§ 2.

Järn samt Svanenämnen kunde ej. vara sig av
dessa eller av deligen i förutlagt utvärdering.

§ 3.

Lagen kändes samt förutlagt förutläggning, enligt
Svanenämnenas åsikt ej.

§ 4.

Förutläggningssamman kunde i förutlagt läst verk-
ställen förutläggningssamman för förutlagt ej kunde
med ledning av dessa uppgifter. förutlagt till det
ifrågasatte förutlagt. Detta förutlagt de när-
vande ej dyftades av dessa. - Det kunde
visat sig att en så allmänna vägen Eningsbete
- Beskrifning mynnat byggd vägen blott för-
lagt på sådant djup, att omförd denna
belägen mellan ej kunde förutlagt till men
en i medeltal 0.8 meter djup. Detta förut-
läggs för de, närvande ej förutlagt förutlägg-
ningssamman kändes att, de det förutlagt som en
den skade, en uppgift genom att Eningsbete
erhållet för givet låga och mindre än de
beständen en anläggning av Eningsbete skulle
draga, bestämmelserna i 7 kap. 17 § vägen-
lagen skulle tillämpas. Efter diskussion
överenskommits de närvande att sken skulle
vidas på detta sätt.

§ 5.

Före sammanträdet började kunde Svanenämnen
i förutlagt verkställt nödiga jänduppställning
ej anden väderingen ej sedan den med led-
ning av dessa väderingen uppgiftade jändvår-
deringsbryggen beläst utvärdering förutlagt den-

samma. - I samband händ kunde även utskä-
nats den skada å värfv. belägen mark, som
äskades genom den i Beskrivningen belägn
tunnan af angäva jämför detta belopp.
Även uppgift i de beständ frätigt. be-
räknats kunna att draga lönunders.

§6.

Det är symmetrierna angående frätigt av.
giva utlåtandet upplästas. (bil. B).

§7.

Förutläggningen meddelade, att de till
frätigt händ handlingarna skulle under
bestämda tiden vara tillgängliga hos Verma-
n. Högskolan för ena, som önskar
taga del av den.

§8.

Sedan alla frätigt ränd frätigt nu som
bestämda frätigt frätigt avslut.

Högskolan den 12 februari 1954.

Magnus Wickström

Biträdda givna:

Edv. Petersson

J. J. Puggen

4,
23.
Kungl. Maj:ts
befallningshavande
i Blekinge län.
Landskansliet.

Jd:m B. 29.
1930.



Bil A.
R e s o l u t i o n.

Översändes till statens lantbruksingenjör Magnus
Wixell, som härigenom förordnas att lagligen verkstäl-
la ifrågavarande förrättning.

Karlskrona å landskansliet den 17 december 1930.

På länsstyrelsens vägnar:

Ym B 29
1930.

Läk. län i Karlskrona
den 1 1930

Till

Kommungens Befallningshavande i Blekinge
län.

Undertecknad för härmed vårdadt ankalla,
att bevilja person måtte frivilligt att hand-
lägga & uppförattning enligt 7 kap. vårdlagen
för vårdning av vårdskadade mark, till-
hörande Göljehults by, i Ringsboda
socken av Blekinge län.

Följande fastigheter och personer förmedlas
komma att rätta inverkan an fristaget, näm-
ligen:

Göljehult nr 1, 1/2 msk, ägar	Verner Svensson,
Jr	" Karl Olofsson,
Stångsmåla nr 1	" Karl Sandberg,
Jr	" Ernst Nilsson &
Jr	" Gustafsson & Stenbom.

Göljehult per Ringsboda den 7 nov. 1930

Verner Svensson

6.
Bil B2

U T L Å T A N D E

avgivet av synemännen rörande "utdikningsföretaget Göljehult nr
1⁶, år 1934," i Eringsboda socken av Blekinge län.

F ö r e t a g e t s ä n d a m å l .

Företaget avser torrläggning av vattenskadade marker, till-
hörande hemmanet 1/12 mtl. nr 1⁶ Göljehult och erfordras härför,
att dels ett genom dessa marker ledande avloppsdike och dels ett
kortare sidodike upptagas till större dimensioner, än dessa för
närvarande innehava.

N e d e r b ö r d s o m r å d e .

Det ifrågavarande området ingår i Ronnbyåns nederbördsområde,
som i kungl. kungörelsen den 13 april 1922 /nr 191/ finnes inta-
get under nr 82.

F ö r b e r e d a n d e u n d e r s ö k n i n g a r , a r e a l o c h d y l .

De till torrläggning ifrågasatta markerna hava blivit å mar-
ken inmätta och avvägda, och finnes plankarta med insatta höjdsiff-
rör över desamma bifogad detta utlåtande. Arealen av markerna, upp-
går till 13,30 hektar, varav 3,45 hektar åker och 9,85 hektar ängs-

och betesmark. I den detta utlåtande bifogade beskrivningen samt arealuträknings- och värderingslängden finnas områdena närmare beskrivna.

Över de till uppgrävning föreslagna avloppsdikena hava efter verkställda avvägningar och jordundersökningar profiler blivit uppgjorda, av vilka fallförhållanden och dyl. framgår.

Hydrografiska utredningar, m. m.

Nederbördsområdet för det ifrågakörande huvudavloppet är obetydligt och överstiger ej 150 hektar. Flodavrinningen för denna trakt uppgår till omkring 0,6 sek.lit per hektar, vadan största flodvattenmängden utgör omkring 90 sek.lit. Avloppet föreslås att upptagas med en bottenbredd av 0,5 meter och kan detsamma, på grund av jordmånens beskaffenhet, givas en sidolutning av 1:1.

Dikesdjupet har bestämts med hänsyn till marken torrlägningsbehov. - Bottenlutningen har föreslagits till 0,5:1000. - För sidodiket har jämväl föreslagits en bottenbredd av 0,5 meter och sidolutningen 1:1. -

Broar.

För samfärdseln mellan de olika ägoområdena erfordras att 3 st. ägobroar byggas, nämligen 2 st. å huvudavloppet och 1 st.

81
å sidodiket. För dessa hava specialförslag blivit uppgjorda.

Över huvudavloppet leder den nybyggda allmänna vägen mellan Eringsboda och Backaryd, och har för avloppet byggts en trumma av 1.- meters bredd och 0,6 meters höjd. Dessa dimensioner äro fullt tillräckliga för avledande av det här framrinnande vatnet. Trumman har dock givits sådant bottenläge, att de närmast ovanför densamma belägna åker- och ängsområdena ej kunna torrläggas till mer än omkring 0,8 meter djup. Då emellertid kostnaden för trummans ombyggnad och fördjupning skulle bliva avsevärt större än beloppet av den skada, som uppstår därigenom att densamma icke fördjupas hava synemännen bestämt, att trumman skall bibehållas i befintligt skick och skall istället skadan ersättas jämlikt bestämmelserna i 7 kap. 17 § vattenlagen.

K o s t n a d e r .

I den för företaget upprättade, utlåtandet bifogade kostnadsberäkningen äro alla de nu föreslagna arbetena närmare specificerade. Enligt denna beräkning uppgå kostnaderna för dessa arbeten till ett belopp av 3020.- kronor.

B å t n a d g e n o m f ö r e t a g e t .

Jämlikt bestämmelserna i 7 kap. 22 § och 10 kap. 60 § vat-

tenlagen hava synemännen verkställt uppskattning av den genom företaget uppkommande båtnaden och återfinnas såväl de särskilda ägofigurernas som de på de särskilda fastigheterna belöpande andelarnas värden före och efter den föreslagna avdikningen, ävensom båtnadsvärdena i den förut angivna beskrivningen samt arealuträknings- och värderingslängden. Enligt denna längd utgör markens värde före torrläggningen 1307,10 kronor och efter torrläggningen 5192,60 kronor, vadan värdeökningen genom företaget skulle komma att uppgå till 3885,50 kronor.

Beträffande tillvägagångssättet vid uppskattningen av den genom företaget uppkommande båtnaden torde böra anföras, att vid markvärderingen hänsyn tagits till såväl jorden naturliga obeskaffenhet som lutningsförhållanden, belägenhet med avseende på avdikningsmöjlighet och andra förhållanden, som härvid kunnat inverka. De i beskrivningen för de särskilda ägofigurerna angivna höjdlägesgraderna hava bestämts med ledning av särskilt upprättad gradtabell.

E r s ä t t n i n g a r .

Som ovan nämnts har ägaren av allmänna vägen Eringsboda - Backaryd, d.v.s. styrelsen för Medelsta Häreds väghållningsdi-

10.
strikt, att till vederbörande jordägare erlagga ersättning för skada genom ofullständig torrläggning. Denna skada har av synemännen beräknats efter samma grunder, som varit bestämmande för båtnadsuppskattningen och uppgår densamma till ett belopp av 70 kr. 40 öre. Denna ersättning skall erläggas sedan arbetet blivit avsynat och godkänt.

I övrigt hava några ersättningar ej ansetts böra utgå.

Delaktighet i kostnaderna för företaget.

Då all genom företaget uppkommande jordförbättring tillfaller hemmanet 1/12 mtl. nr 1⁶ Göljehult har ägaren av detta hemman att ensam vidkännas de med utdikningsföretaget förenade kostnaderna.

Särskilda bestämmelser.

Synemännen få i övrigt rörande företaget bestämma:

att avloppsdikena skola för all framtid underhållas till sina nu bestämda dimensioner;

att företaget skall vara påbörjat inom ett år efter det denna förrättning vunnit laga kraft och vara bragt till fullbordan innan den 31 dec. 1937.

att företaget skall benämnas "utdikningsföretaget Göljehult nr

6
1, år 1934."

Förrättningskostnaderna.

Kostnaderna för denna förrättning skola jämlikt bestämmelserna i vattenlagen erläggas av förrättningssökanden.

Besvärshänvisning.

Synemännen få meddela, att besvär emot denna förrättning må ingivas till Söderbygdens vattendomstol, adress Stockholm, inom sextio dagar efter nedanstående dag. I besvären, som skola ingivas i tre exemplar, skola fullständigt upptagas klagandens alla påståenden och skälen därtill och skola till besvären fogas de handlingar klaganden vill åberopa till stöd för ändringssökandet. I övrigt hänvisas till 11 kap. 85 § vattenlagen beträffande besvärsvärs ingivande.

Göljehult den (12 februari 1934.)

Kazimierz

Biträdande godemän:

Edv. Petersson

J. B. Bergman

Beskrivning samt arealuträknings- och värderings-
längd över vattenskadad mark tillhörande "utredningsföretaget
Göljehuset nr 16 år 1934", i Eringsboda
socken i Blekinge län,

upprättade vid syneförrättning enligt vattenlagen år 1934.

F a s t i g h e t e r n a s				Ägarens nummer & plankarta	Ägarnas namn, samt ägoslag m. m.
littera & plankarta	mantal	nummer	n a m n		
	1/12	16	Gölgelund		Verner Svensson. 10h
				1	äker 0.3 mylla på gränslinjen
				2	betesmark
				3	"
				4	"
				5	" (stening)
				6	" (..)
				7	äker
				8	"
				9	"
				10	"
				11	"
				12	"
				13	"
				14	"
				15	"
				16	betesmark
				17	"
				18	äker
				19	"
				20	"
				21	"
				22	"
				23	"
				24	"
				25	betesmark
				26	"
					Överföras

A - r - e - a - l								Jordvärde per hektar vid fullständig torr- läggning	Före torrläggningen				Efter torrläggningen				Jordförbättring genom torrläggningen		
Åker, tomt o. dyl.		Äng och odlings- mark		Annan mark och landvinning		Impediment			Höjdlägesgrad	Jordvärde per hektar		Jordvärde per ägofigur	Höjdlägesgrad	Jordvärde per hektar		Jordvärde per ägofigur			
har	ar	har	ar	har	ar	har	ar	kr.		kr.	kr.	öre		kr.	kr.	öre	kr.	öre	
21								700	0.30	210	44	10	0.90	630	132	30	88	20	
		19						500	0.20	100	19	-	0.90	450	85	50	66	50	
		47						300	0.10	30	14	10	0.80	240	112	80	98	70	
		30						300	0.10	30	9	-	0.80	240	72	-	63	-	
		10						200	0.15	30	3	-	1.-	200	20	-	17	-	
		29						200	0.60	120	34	80	1.-	200	58	-	23	20	
09								800	0.10	80	7	20	1.-	800	72	=	64	80	
06								800	0.10	80	4	80	1.-	800	48	-	43	20	
12								800	0.10	80	9	60	1.-	800	96	=	86	40	
18								800	0.10	80	14	40	1.-	800	144	=	129	60	
50								800	0.10	80	40	-	1.-	800	400	-	360	-	
17								800	0.10	80	13	60	1.-	800	136	-	122	40	
18								800	0.10	80	14	40	1.-	800	144	-	129	60	
12								800	0.10	80	9	60	1.-	800	96	=	86	40	
09								800	0.10	80	7	20	1.-	800	72	=	64	80	
		33						400	0.10	40	13	20	1.-	400	132	=	118	80	
		30						400	0.10	40	12	-	1.-	400	120	-	108	-	
31								800	0.10	80	24	80	1.-	800	248	=	223	20	
21								800	0.10	80	16	80	1.-	800	168	-	151	20	
23								800	0.10	80	18	40	1.-	800	184	=	165	60	
21								800	0.10	80	16	80	1.-	800	168	=	151	20	
39								800	0.10	80	31	20	1.-	800	312	=	280	80	
20								800	0.10	80	16	-	1.-	800	160	-	144	-	
18								800	0.10	80	14	40	1.-	800	144	=	129	60	
		11						500	0.20	100	11	-	1.-	500	55	=	44	-	
		12						400	0.10	40	4	80	1.-	400	48	-	43	20	
3 45	2 21										424	20			3427	60	3003	40	

[illegible]

A - r - e - a - l								Jordvärde per hektar vid fullständig torr- läggning	Före torrläggningen				Efter torrläggningen				Jordförbättring genom torrläggningen			
Åker, tomt o. dyl.		Äng och odlings- mark		Annan mark och landvinning		Impediment-			Höjdlägesgrad	Jordvärde per hektar		Jordvärde per ågofigur		Höjdlägesgrad	Jordvärde per hektar				Jordvärde per ågofigur	
										kr.	öre	kr.	öre		kr.	öre			kr.	öre
har	ar	har	ar	har	ar	har	ar	kr.		kr.	öre		kr.	öre	kr.	öre	kr.	öre		
345		221										424 20			3427 60		3003 40			
		93						400	0.10	40		37 20	1.-	400	372 -		334 80			
		25						100	0.60	60		15 -	1.-	100	25 -		10 -			
		25						100	0.60	60		15 -	1.-	100	25 -		10 -			
		37						200	0.60	120		44 40	1.-	200	74 -		29 60			
		15						100	0.60	60		9 -	1.-	100	15 -		6 -			
		65						100	0.80	80		4 -	1.-	100	5 -		1 -			
		54						250	0.50	125		67 50	1.-	250	135 -		67 50			
		178						250	0.50	125		222 50	1.-	250	445 -		222 50			
		322						200	0.70	140		450 80	1.-	200	644 -		193 20			
		10						250	0.70	175		17 50	1.-	250	25 -		7 50			
346		985										1307 10			5192 60		3885 50			

Göteborg den 12 februari 1934.
Magnus Nicén
Biträde
Edm. Petersson J. J. Berggren

17.00 3 45 min 20
19.00 9 85 " 52
20 13 30 " 37

Sammandrag av förestående areal-

[illegible]

uträknings- och värderingslängd.

[illegible]

17.

Kostnadsberäkning över "utdikningsföretaget Göljehult n:o 1⁶

år 1934", i Eringsboda socken av Blekinge län;

upprättad vid syneförrättning enligt vattenlagen år 1934.

Dagsverkspris: 5.- kronor.

Läge	Längd i meter	Arbete, jordmån, materialier m. m.	Antal	å kronor	Kostnad		Summa	
					kr.	öre	kr.	öre
0-0+66	66	Rensning <u>Huvuddiket.</u> m.	66	0,50	33	-		
0+66-9+48	882	Grävning och schaktning av sten och grus /något sprängning/ m ³	800	2.-	1600	-		
		Grävning och schaktning av dy "	600	0,60	360	-		
3+10		Ägobro enl. ritning.			125	-		
9		" " "			90	-		
9+56-10+85	129	Grävning och schaktning av sten och grus m ³	50	2.-	100	-		
		Grävning och schaktning av dy "	80	0,60	48	-	2356	-
		<u>Sidodiket.</u>						
0=7+40 -	200	Grävning och schaktning av sten och grus m ³	130	1,50	195	-		
12		Grävning och schaktning av dy "	200	0,60	120	-		
11+5		Ägobro enl. ritning			70	-	385	-
		För oförutsedda arbeten, slitning av redskap samt ledning och tillsyn under arbetets utförande, tilläggas omkring						
		10 % av förestående arbetskostnad					279	-
		Summa kronor					3020	-
		Göljehult den 12 febr. 1934. <i>Kajm. Nilén</i>						

[illegible]

Avloppskanalens benämning eller littera	Avvägningspunkt	Avstånd från före- gående avvägnings- punkt m.	Avloppskanalens				Anmärkningar
			djup	bottenbredd	dagbredd	sidolutning	
GRÄVNINGSTABELL över "utdikningsföretaget Göljehult n:o 1 ⁶ år 1934", i Eringsboda socken av Blekinge, upprättad vid syneför- rättning enligt vattenlagen år 1934.							
HUVUDDIKET.							
	0	-	0,40	0,50	1,30	1:1	Rensning.
	+25	25	0,60	"	1,7	"	"
	+48	23	2,50	"	3,7	"	"
	+66	18	1,06	"	2,6	"	Grävningen börjar.
							Fixp. med höjdläge 5,66 m.
	1	34	1.-	"	2,5	"	Rågång.
	+50	50	1.-	"	2,5	"	
	2	50	1,07	"	2,6	"	
	+50	50	1,54	"	3,6	"	
	3	50	1,68	"	3,9	"	
	+10	10	1,70	"	3,9	"	Ägobro enl. ritning.
	+50	40	1,44	"	3,4	"	
	4	50	1,40	"	3,3	"	
	5	100	1,47	"	3,4	"	Fixp. med höjdläge 5,64 m.
	+50	50	1,77	"	4.-	"	
	6	150	1,53	"	3,6	"	
	7	100	1,41	"	3,3	"	
	8	100	1,39	"	3,3	"	
	9	100	1,40	"	3,3	"	Ägobro enl. ritning.
	+48	48					Landsväg.
	10	52	0,87	"	2,2	"	
	+85	85	1,13	"	2,8	"	Grävningen slutar.

Avloppskanalens benämning eller littera	Avvägningspunkt	Avstånd från före- gående avvägnings- punkt	Avloppskanalens				Anmärkningar
			djup	bottenbredd	dagbredd	sidolutning	
			SIDODIKET.				
7+40 = 0	-		1,38	0,50	3,2	1:1	Grävningen börjar.
	+63	63	1,32	"	3,1	"	Knä på diket.
	+85	22	1.-	"	2,5	"	" " "
	11	15	1,14	"	2,8	"	
	+40	40	0,69	"	1,90	"	
	12	60	0,80	"	2,1	"	Grävningen slutar.
Göljehult den 12 febr. 1934.							
Kajns mieu							

Grönlund

ARVODESRÄKNING

för laga syneförrättning angående utdelningsföretag Gälshult
nr 16 år 1934, i Eringsboda socken av Ble-
kinge län,
 upprättad enligt nedanstående §§ i lantbruksingenjörstaxan av den ^{27 juni} ~~31 december~~ ¹⁹³⁰ 1920.

År och månad	Dag	A r b e t e	An- tal	å kr.				
					Kr.	öre	Kr.	öre
1	2	3	4	5	6		7	
		Kallelser och kungörelser, § 5, ... st.	5	0,50			2	50
		Ägomätning: 1:4000, §§ 6—9, ...						
		a) för mättningsområdets gränser enl. tariff I, ...						
		1) i åker, raklinje km.		1,50				
		krokinje ”	0.6	3,00	1	80		
		i annan mark, raklinje ”		3,00				
		krokinje ”	0.6	6,00	15	60		
		2) för strandsträckor uteder sjö o. vattendrag med bredd över 15 m.						
		i åker, raklinje km.		3,00				
		krokinje ”		5,00				
		i annan mark, raklinje ”		5,00				
		krokinje ”		11,00				
		3) för strandsträckor uteder mindre vattendrag, bredd 10—15 meter						
		i åker, raklinje ”		1,00				
		krokinje ”		2,00				
		i annan mark, raklinje ”		2,00				
		krokinje ”		5,00				
		b) för mättningsområdets olika ägoslag, ägofigurer och areal enl. tariff II						
		åker, medelareal 20 ar st.	17	0,17	2	89		
		 har	3.45	1,06	3	66		
		äng och odlingsmark, medelareal 52 ar st.	19	0,26	4	94		
		 har	9.05	0,42	4	14		
		annan mark och impediment, medelareal ar st.						
		 har						
		c) för vattenavlopp enl. tariff III med en medelbredd av ¹⁵ / ₁₀₋₁₅ m.						
		i åker o. d., raklinje km.						
		krokinje ”						
		i annan mark, raklinje ”						
		krokinje ”	0.5	11—	3	30		
		d) för textering, skala o. d., 1:sta regalarket			4	—		
		övriga regalark st.		1,00				
							40	33
		Överföres					42	83

1	2	3	4	5	6	7
		Överfört				42 83
		Avvägning:				
		a) avvägning, längdmätning o. d. § 44, mom. 4 dagar	1	12,00	12	—
		b) ytavvägning, § 11, mom. 1, tariff IV				
		i öppen mark, medelantal 7 punkter pr har har	3,45	0,50	1	73
		avvägda punkter st.	23	0,03		69
		i annan mark, medelantal 3,3 punkter pr har har	9,85	0,60	5	9,1
		avvägda punkter st.	32	0,16	5	12
		c) begränsningskurva, § 11, mom. 2:				
		i öppen mark km.	0,6	2,00	1	20
		i annan mark „	2,6	5,00	13	—
		Arealuträkning, § 13, tariff V, medelareal 37 ar, ... st.	36	0,08	1	80
		 har	13,30	0,10	1	33
		Ägobeskrivning, § 14, ägofigurer st.	36	0,08		1 50
		Markvärdering,				
		a) uppskattning och värdering, § 44, mom. 5 dagar				
		b) gradtabell eller kurva, § 17, mom. 1,				
		för första kilometern av avlopps längd km.			4	—
		för övriga kilometer st.		1,50		
		c) uträkning därmed av värde pr ytenhet, § 17, mom. 2 värdetal st.	72	0,08	4	32
		d) uträkning av förbättring eller försämring, § 18 ägofigurer „	36	0,12	4	32
		Längdprofil § 20, längd skala 1:4000				
		a) uppritning enl. tariff VI, 1) nytt avlopp km.		3,00		
		2) befintligt belopp ell. vall „	1,3	3,50	4	55
		b) antal ritningar st.	1	3,00	3	—
		Tvårsektion § 22, 1:100,				
		vid uppritning av endast befintlig eller ny sektion „		0,15		
		„ „ „ såväl „ som „ „ „	5	0,25	1	25
		tillägg för m ² av våta sektionsarean vid h. v. y. nämligen för „				
		 „				1 25
		Hydrografisk utredning, § 24, grundbelopp „			2	—
		för vattenområdets areal km. ²		0,02		
						2 —
		Dimensionsberäkning, § 25,				
		a) för öppet avlopp, utan särskild beräkning km.	1,3	3,50	4	55
		tillägg för särskild beräkning av dimensionerna „		1,00		
		„ „ våta sektionsarean vid h. v. y, 0,50 kr. pr m ²				
		nämligen m ² sektion på „				
		„ „ „ „				
		„ „ „ „				
		b) täckt ledning, 1) inre diameter intill 20 cm. „		6,00		
		2) „ „ över „ „		10,00		4 55
		Överföres				115 10

1	2	3	4	5	6	7
		Överfört				115 10
		Inritning å kartan av avlopp och vallar, § 27, grundbelopp			1 —	
		tillägg för varje cm. verkligt mått å kartan cm.	32	0,03	- 96	1 96
		Arbetsbeskrivning, § 28, 1:sta sidan			3 —	
		tillägg för övriga sidor st.		2,00	1	5 —
		Kostnadsberäkning, § 29, nyanläggning..... km.		2,50		
		därjämte 25 öre pr m ² av våta sektionensarean vid h. v. y.				
		nämligen m ² sektion på..... "				
		b) vid förändring av befintligt avlopp "	1,3	4,00	5 20	
		därjämte 50 öre pr m ² av våta sektionensarean vid h. v. y.				
		lika som tillägget för dimensionsberäkningar				
		c) av kostnadsförslagets slutsumma 0,1 % (broar inberäknat).....			3 02	8 22
		Förslag till bro- och trumbyggnad, §§ 34 och 36				
		1) Enkel bro och trumma. a) för ritarbetet 3.-			3 —	
		b) för detaljerad kostnadsberäkning km.			3 —	
		c) för grundförstärkning "				
		2) Annan bro i två projektioner, a) för dimensionsberäkning..... "		8,00		
		b för ritarbetet, teoretisk spännvidd m.		1,00		
		och för särskilt konstruerat landfäste st.		4,00		
		c) för kostnadsberäkning, teor. sp. v. m.		0,50		
		och för särskilt konstruerade landfästen st.		4,00		6 —
		Införande av höjdsiffror å plankartan, § 39 "	55	0,01		- 55
		Ersättningslängd, § 42, grundbelopp			1 50	
		för varje ersättningsbelopp..... st.		0,25		
		Utlåtande och betänkande, § 43 sid.	6	3,00		18 —
		Sammanträden och upprättande av protokoll, § 44, mom. 1, dagar	1	12,00		12 —
		Särskild utredning, § 44, mom. 2 1/4	1/4	12,00		3 —
		Kostnadsfördelningslängds upprättande, § 44, mom. 14..... "		12,00		—
		Utredning å länets lantmäterikontor rörande fastighetsgränser, jordregisternummer o. d. § 44, mom. 15 dagar	1/4	12,00		3 —
		Summa kronor				172 83
		Lösen för:				
		Kopia av plankartan, § 49,				
		1) 1:sta regalarket 7 —				
		övriga regalark 1,75				
		2) efter kartans skala och ågofigurernas medelareal, tariff VII,				
		skalan 1:4000, medelareal 36 ar ågofigurer st.	36	0,07	2 52	
		har 13,30 0,14	13,30	0,14	1 86	
		höjning för handkopia å ritpapper, 25 %				
		Överföres			11 38	

1	2	3	4	5	6	7
		Överfört			11 38	
		3) insättning av höjdlägestal..... st.	55	0,02	1 10	
		„ „ kanaler och diken, grundbelopp			1 75	
		tillägg för varje cm. verkligt mått å kartan, cm.	32	0,05	1 60	15 83
		Kopia av längdprofil, tvärsektioner samt förslag till broar och trummor å ritpapper, § 52,				
		1) enligt tariff VIII i skala 1:4000,				
		nytt avlopp km.		5,00		
		ändring av befintligt avlopp „	1,3	6,00	7 80	
		2) tvärsektioner, originalritningens belopp ~~med 30 % förhöjning~~			1 25	
		3) broar och trummor, „ „ „ ~~30 %~~ „			3 -	
		4) för varje med rubrik, skalor o. d. försett blad				
		längdprofilritningar st.	1	3,00	3 -	
		tvärsektions- och broritningar „		5,00		15 05
		nedsättning för kopia å kalkerväv 25 %				
		Avskrift av synehandlingarne, § 55 sid.	20	0,55		11 -
		Summa kronor				41 88
		Övriga förrättningskostnader,				
		Lösen av förordnandet jämte kommissionärsarvode				
		Annonskostnader ang. sammanträden				
		Inbindning av förrättningshandlingarne				2 -
		Arvode till biträdande förrättningsmannen				
		„ „ „ gode männen enligt egna räkningar.....				29 50
		Ersättning för hantlangning, materialier o. d.				24 50
		Summa kronor				56 -
		Sammandrag.				
		Förrättningsmannens arvode				172 83
		Lösen för kopior och avskrift				41 88
		Övriga förrättningskostnader				56 -
		Summa kronor				270 71

Den, som icke åtnöjes med denna räkning äger, att inom tre månader från nedanstående dag klander därå anställa genom stämning till Östman häradsrätt.

Göteborg den 12 febr. 1934.

172 83
41 88
56 -
270 71 bet

Statens lantbruksingenjör.

Att sakägarne erhållit en med denna lika lydande räkning betyga:

Kronor kvitteras:

den 19

$$\text{Sum. P} = 8k \times 2 = 16 \cdot 0,45 = 7,20 + 8 = 15,20$$

$$\text{Sum. P} = 7k \times 2 = 14 \cdot 0,45 = 6,30 + 8 = 14,30$$