


Förslag till "utdikningsföretaget Vilshultsån ge-
nom Holje mader år 1934," i Jämshögs socken
av Blekinge län; upprättat vid syneförrättning enligt vattenlö-
gen år 1934 av:

Maynus Nikell.
Statens lantbruksingenjör.

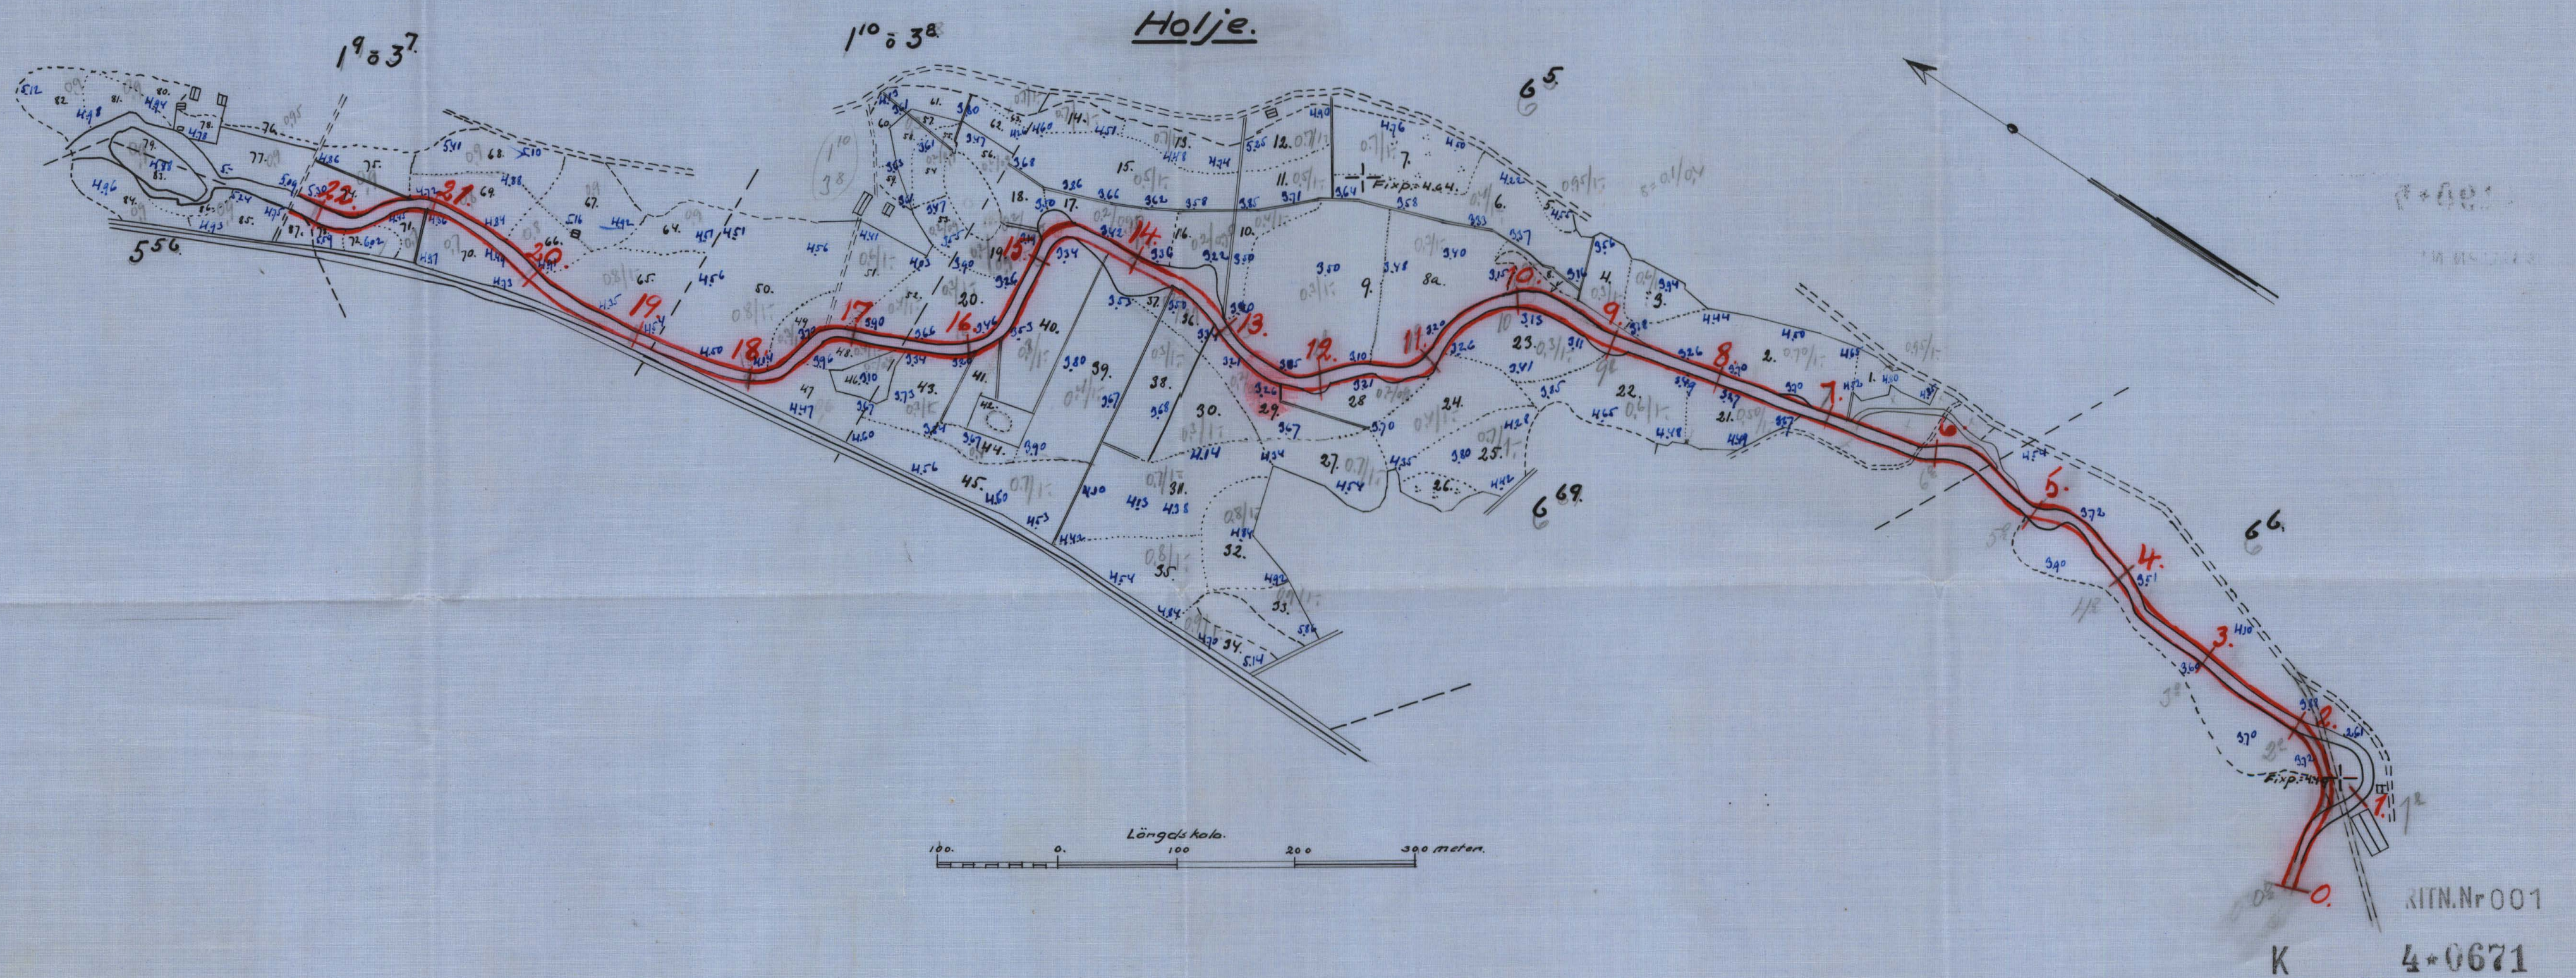


Förslag till "utdikningsföretaget Vilshultsän ge-
nom Holje moder år 1934," i Järnshögs socken.

av Blekinge län; upprättat vid fynefförrättning enligt vattenlo-





gen år 1934 av: *[Signature]*

Statens lantbruksingenjör.

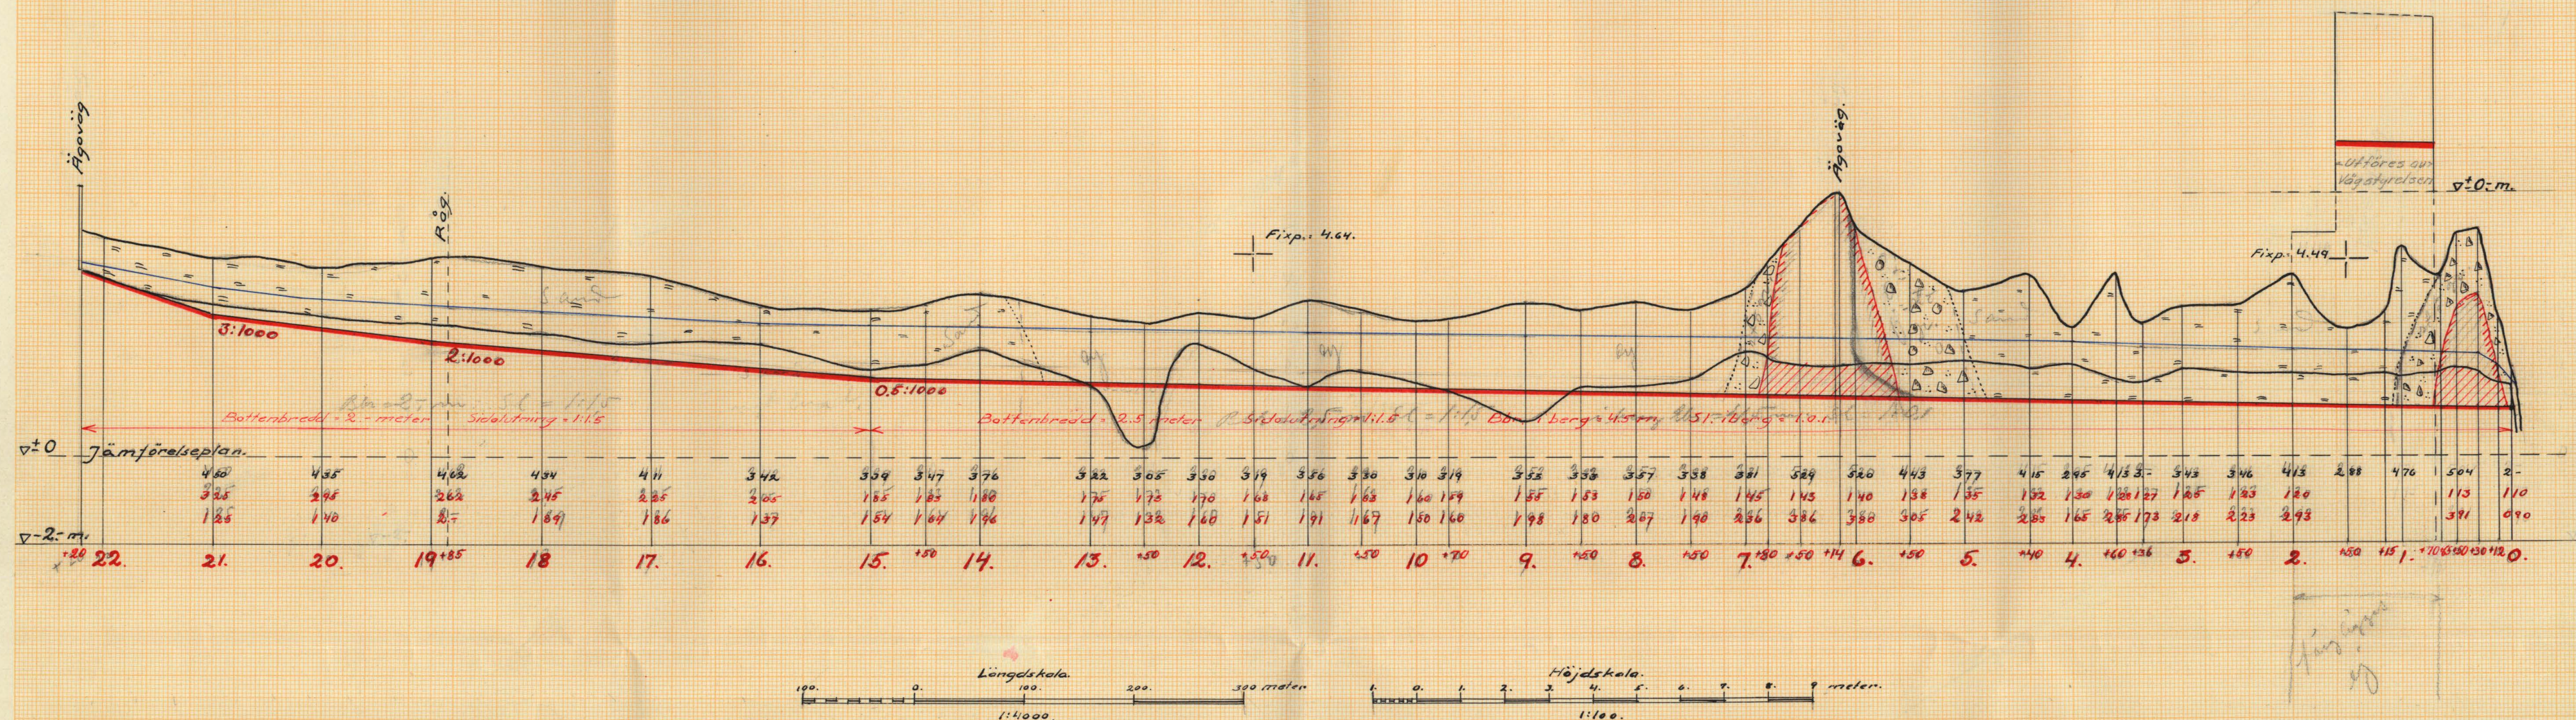

Förslag till "utdikningsföretaget Vilshultsån ge-
nom Holje moder år 1934," i Jämsstögs socken
av Blekinge län; upprättat vid synförrättning enligt vatten-
lagen år 1934 av:

Magnus Nilén
Statens lantbruksingenjör.

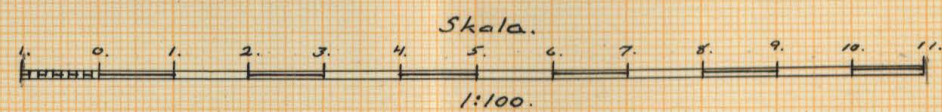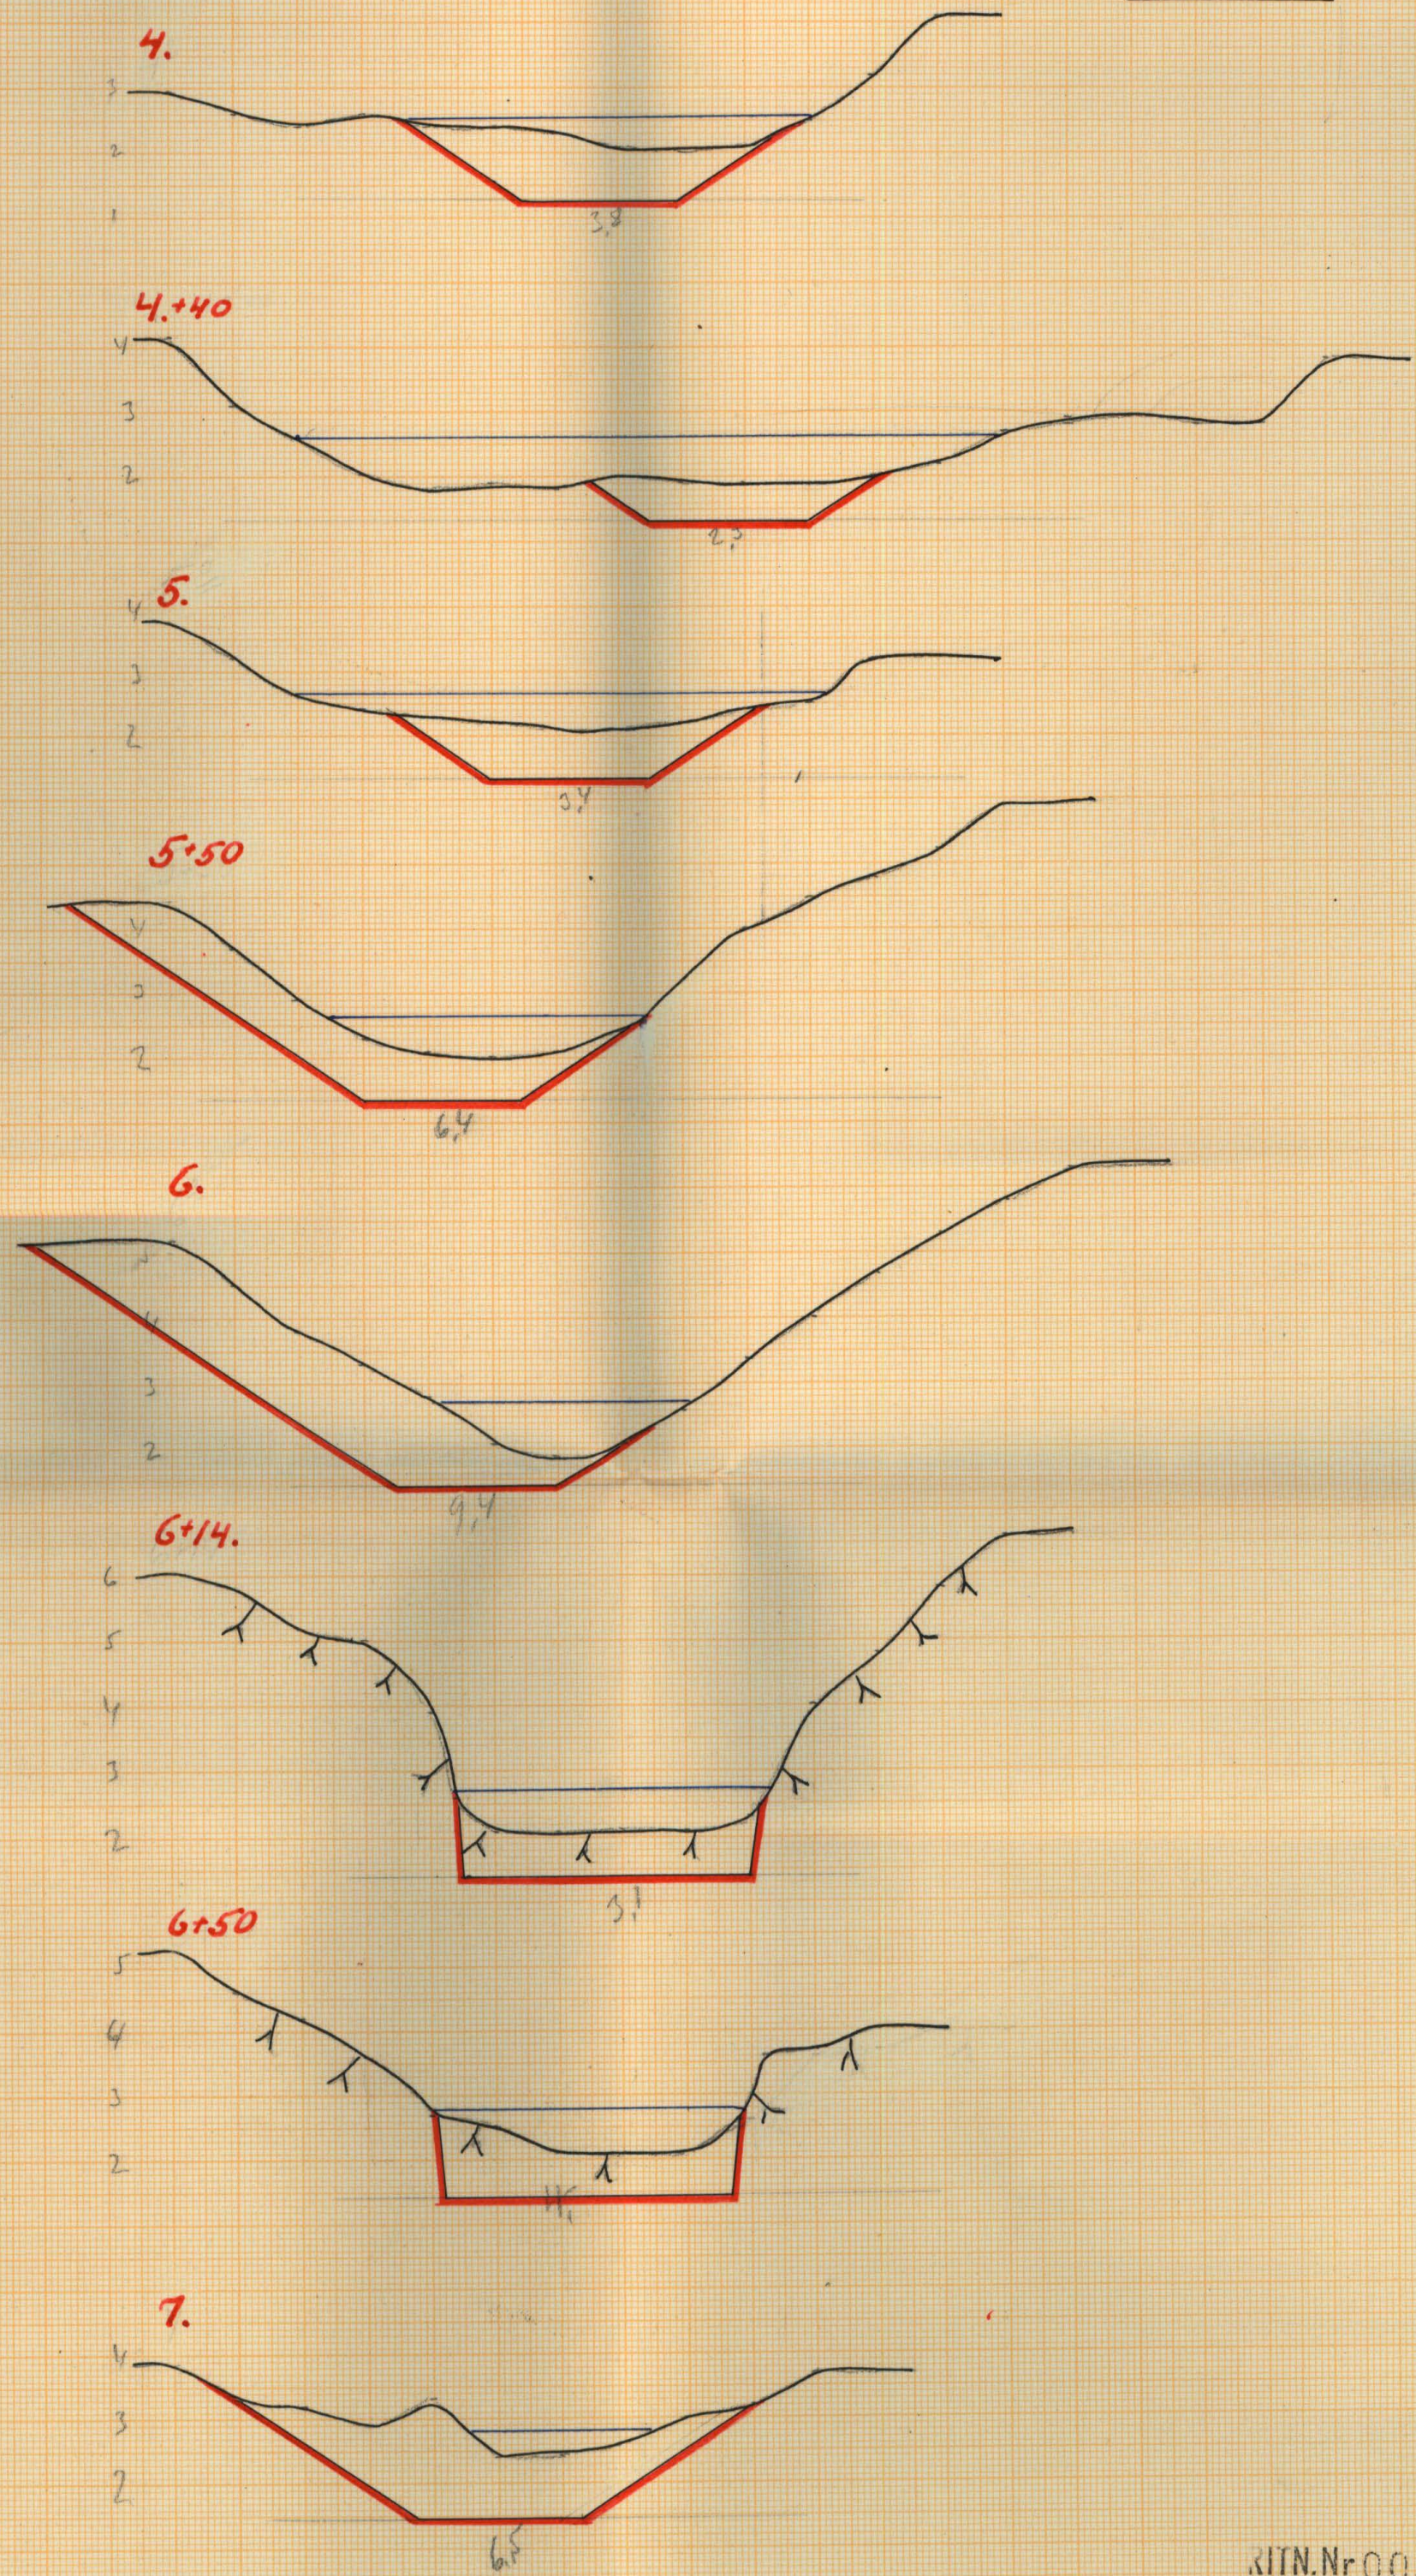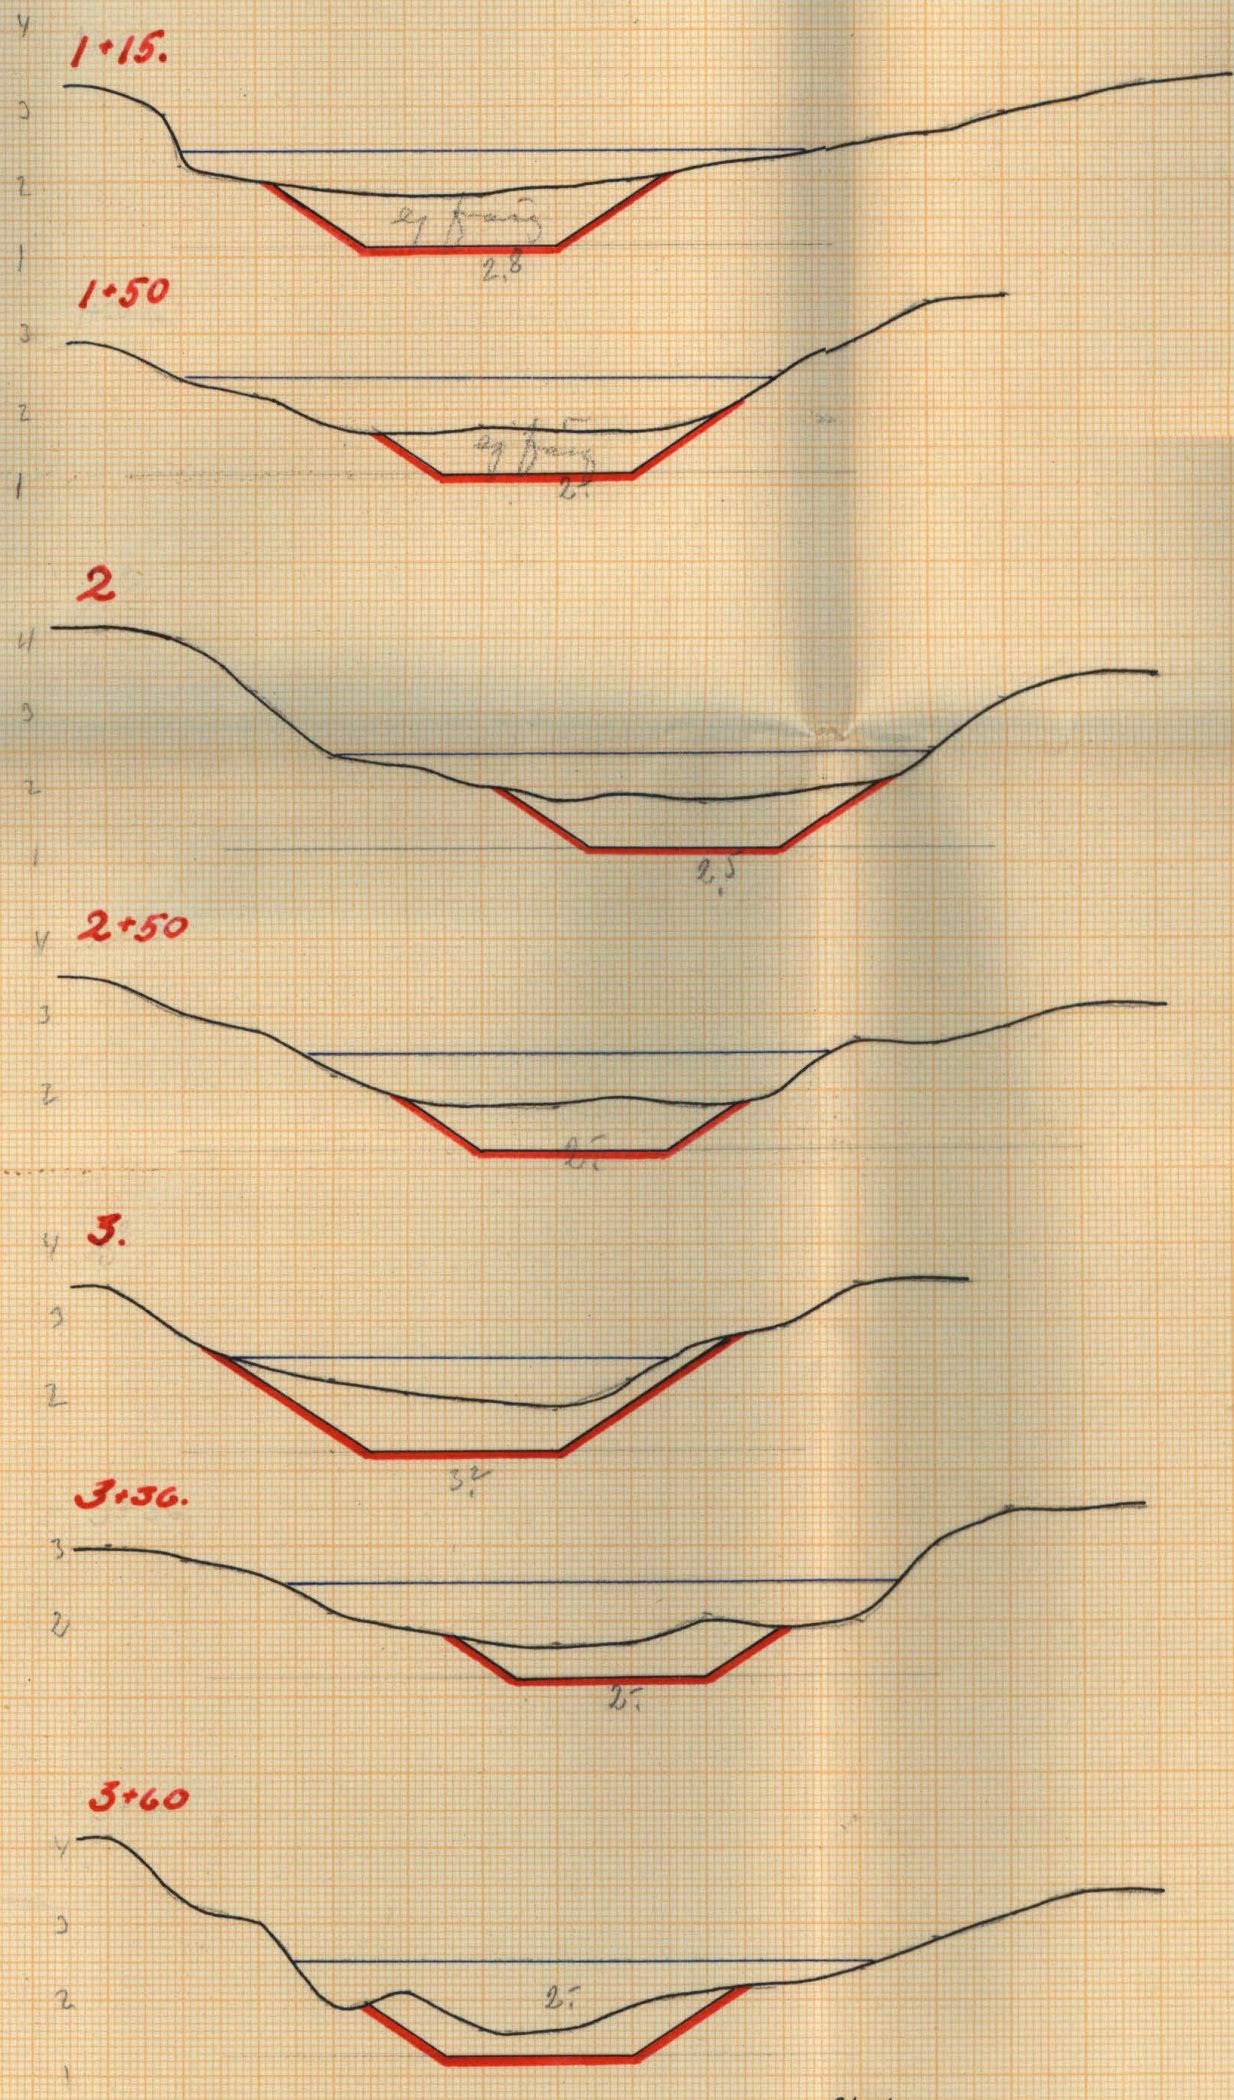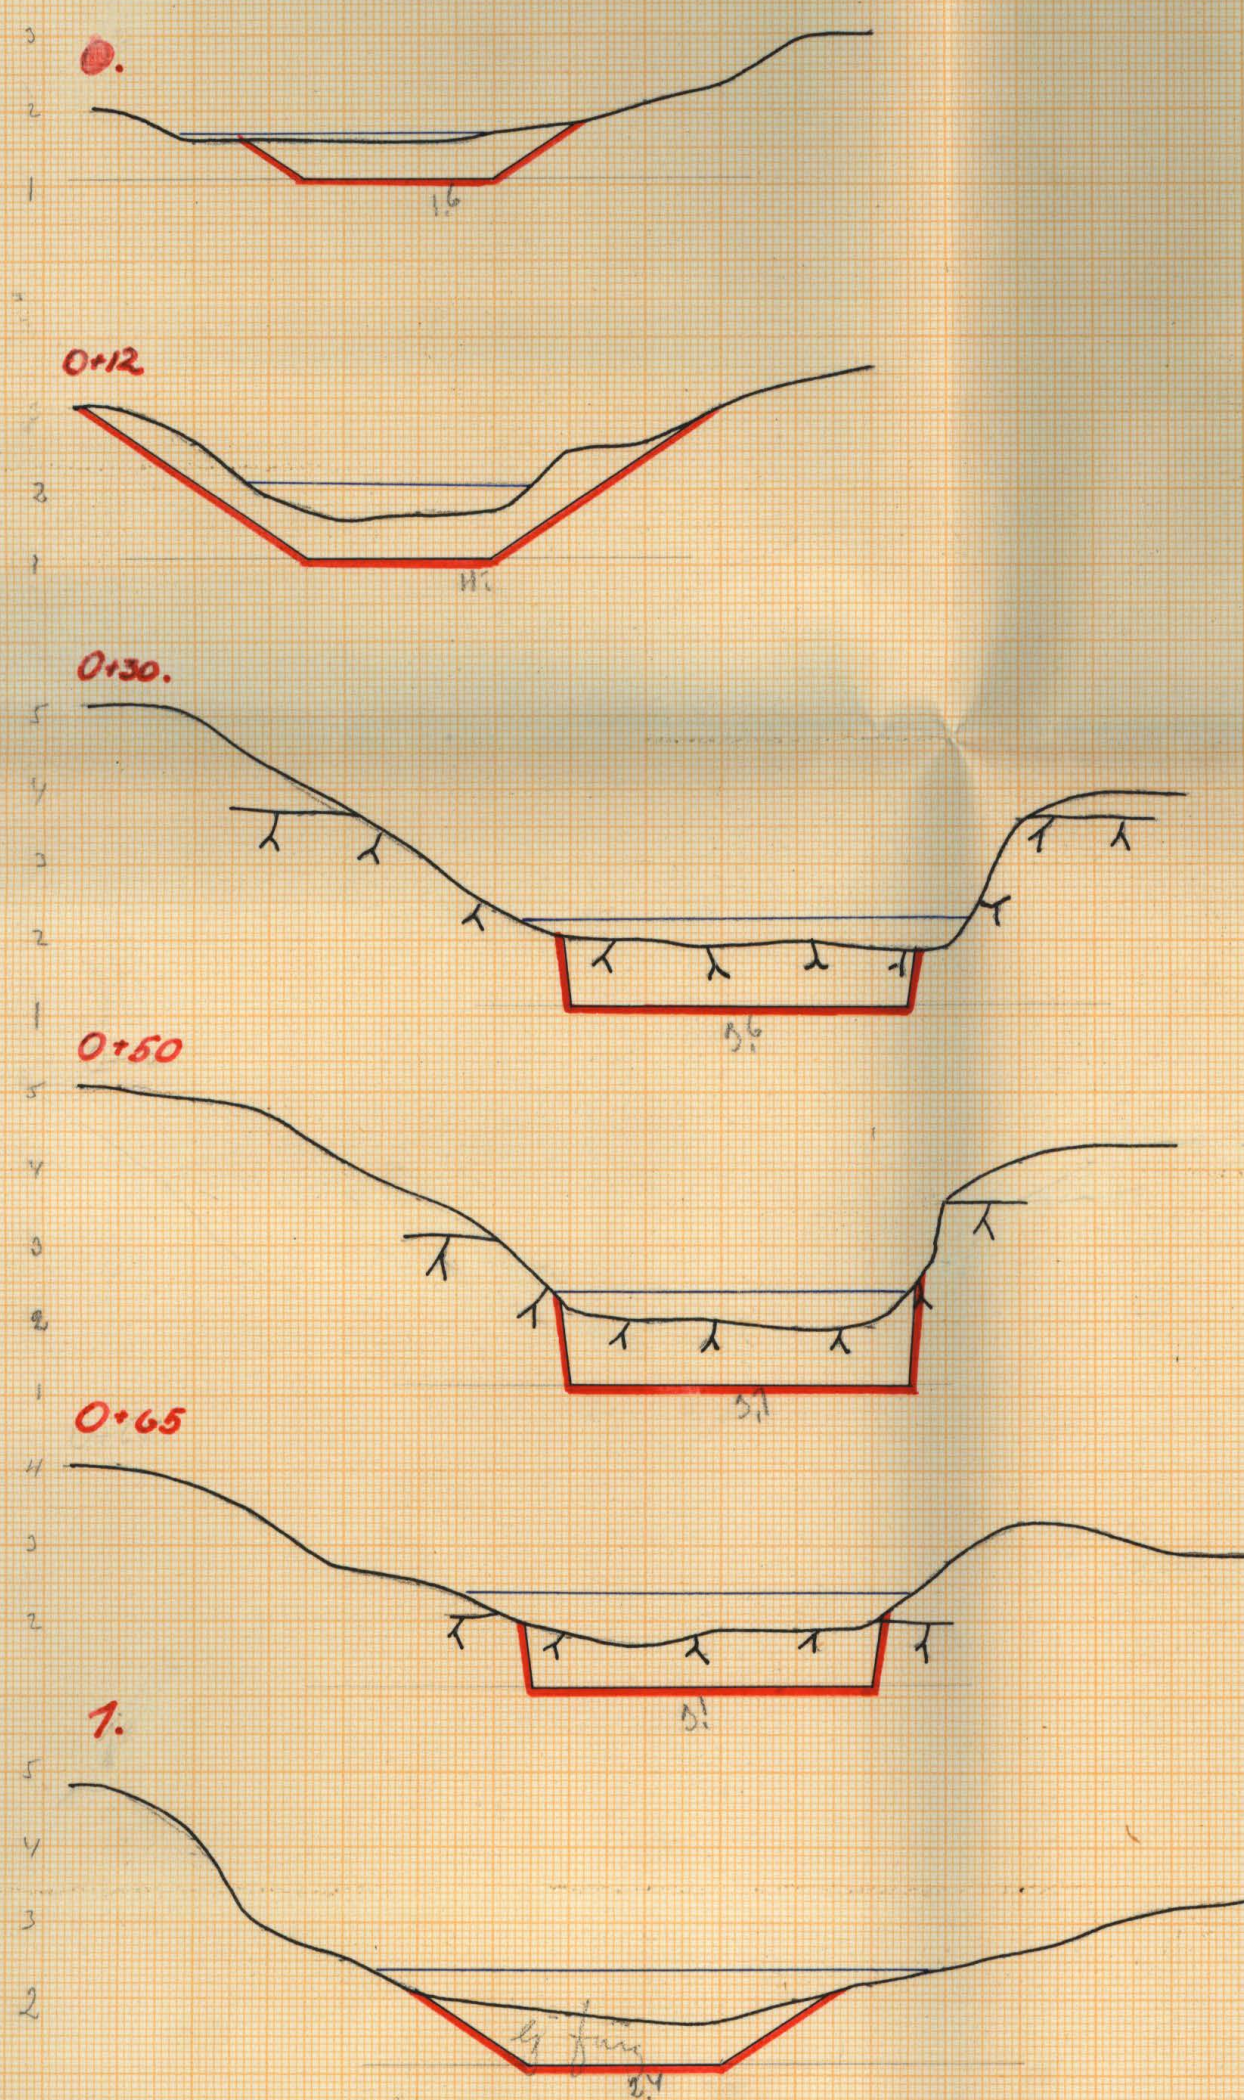













Förslag till "utdikningsföretaget Vilshultsån ge-
nom Holje moder år 1934," i Järnshögs socken

av Blekinge län; upprättat vid synförrättning enligt vattenlagen








år 1934 av:


Magnus Miesli

Staten lantbruksingenjör.

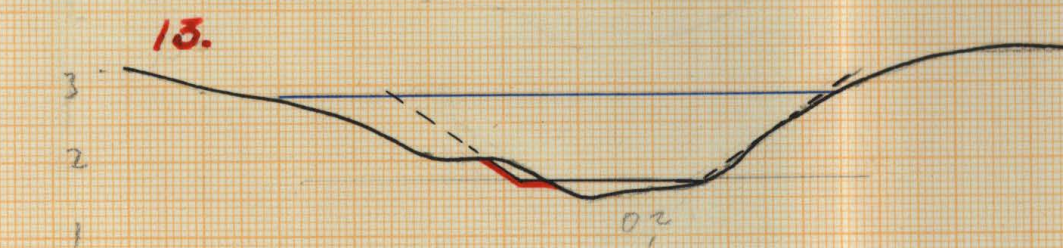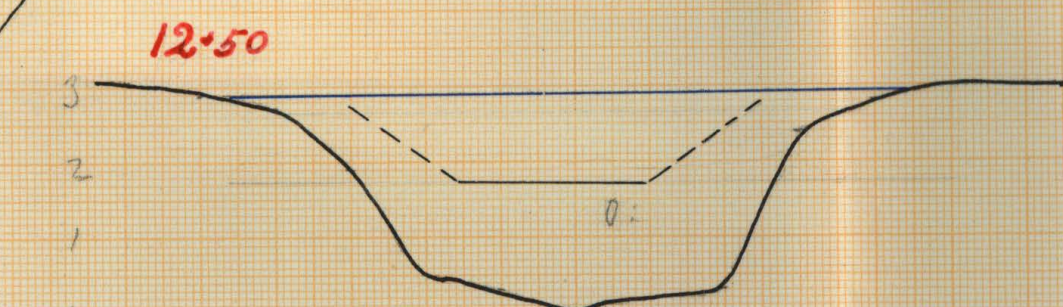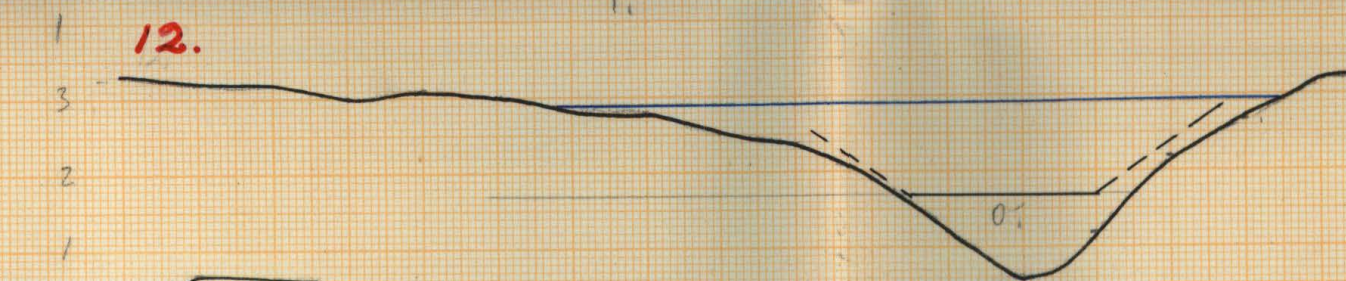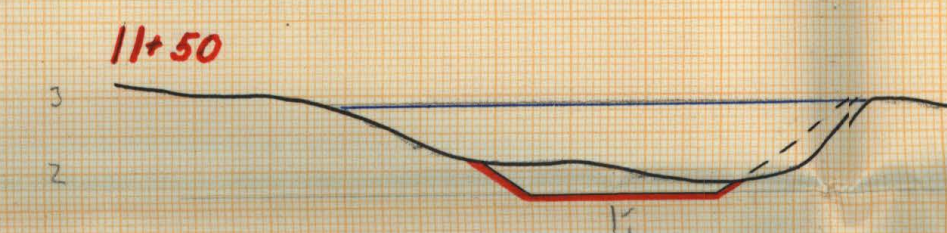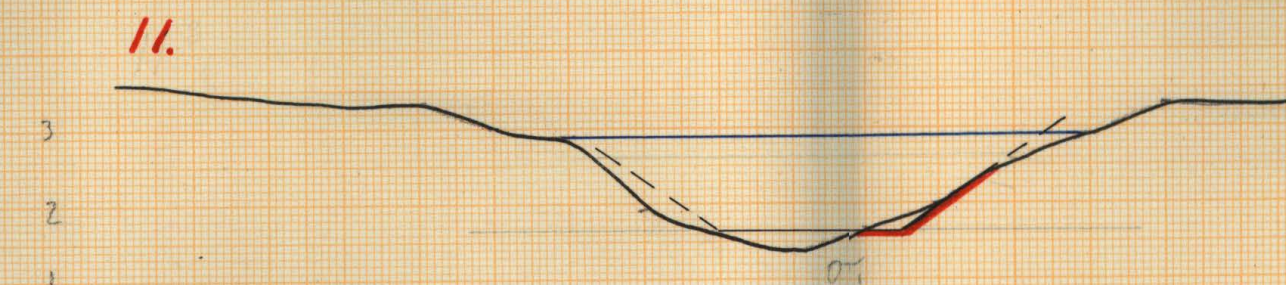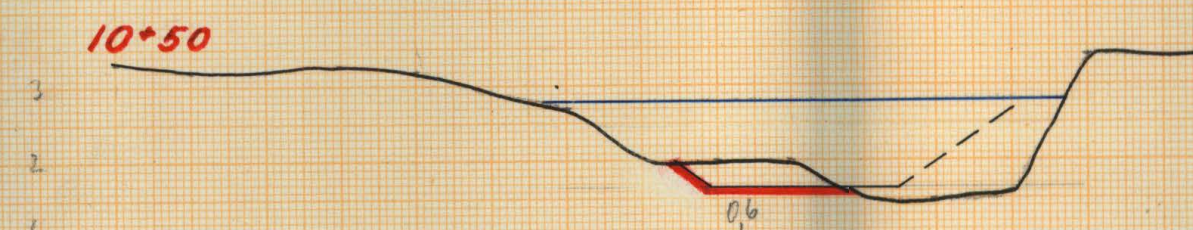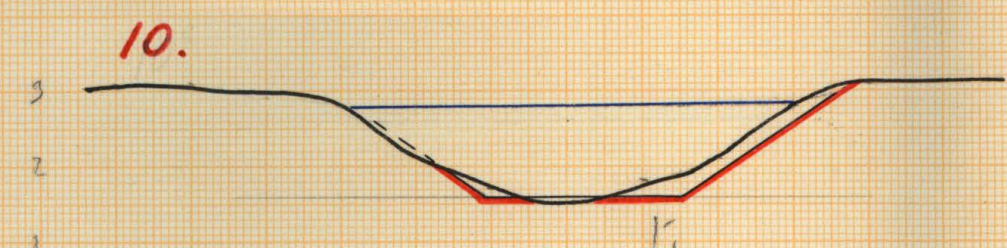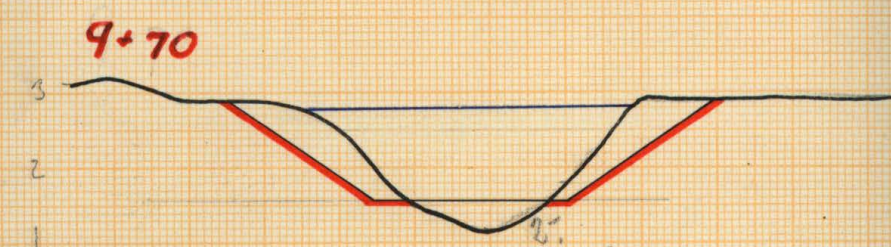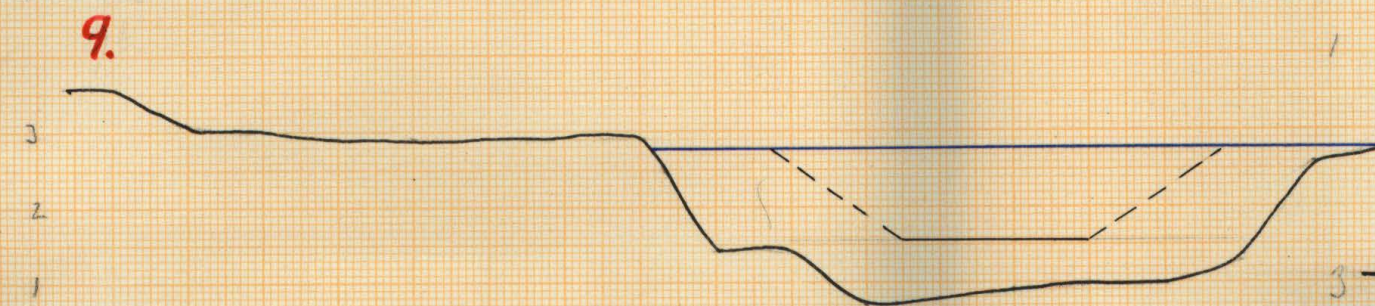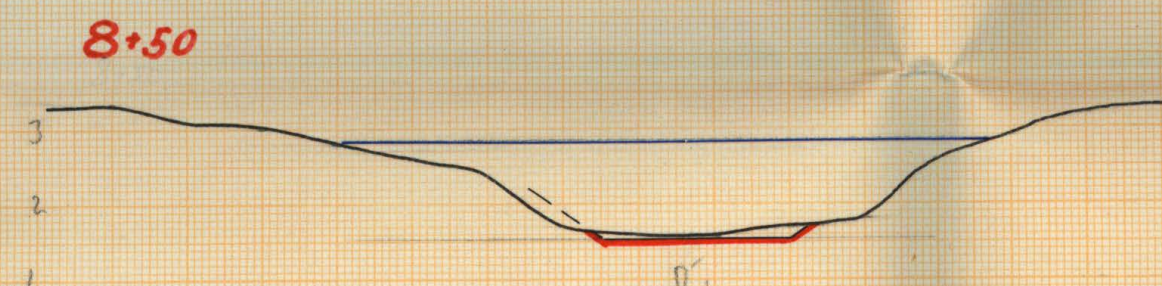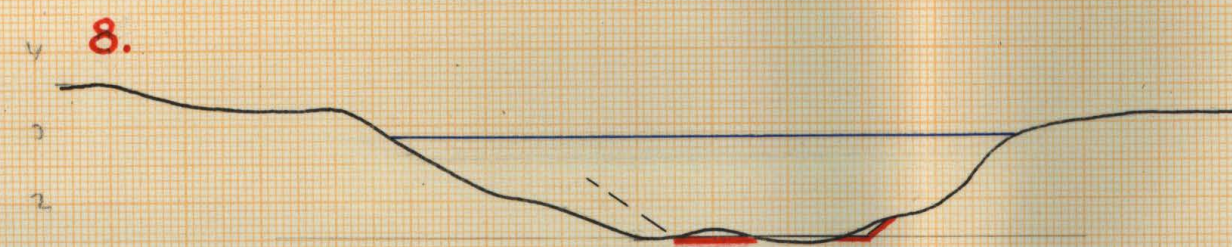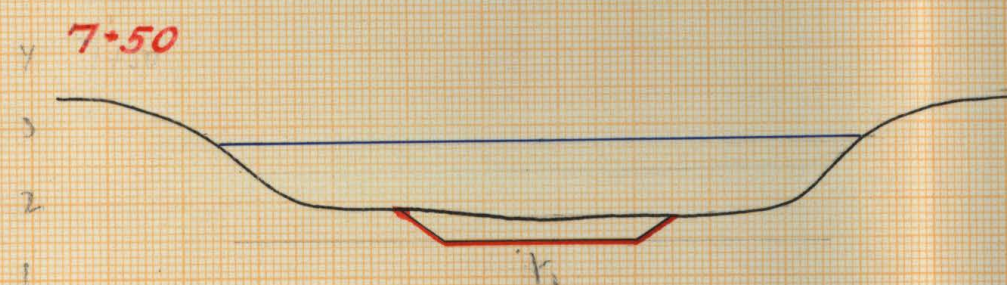

Skala
1:100
1 2 3 4 5 6 7 8 9 10 11 meter.

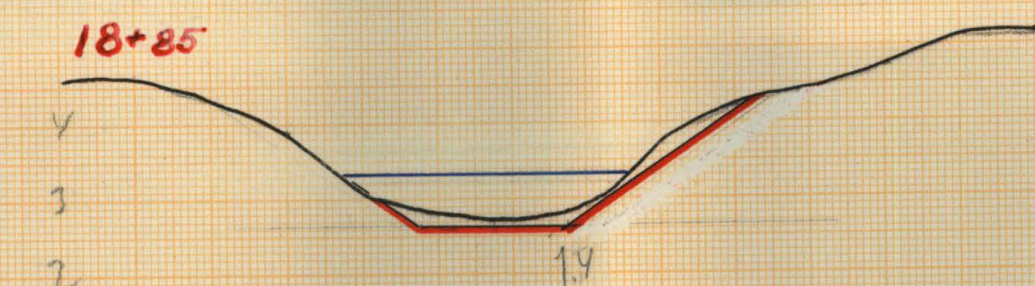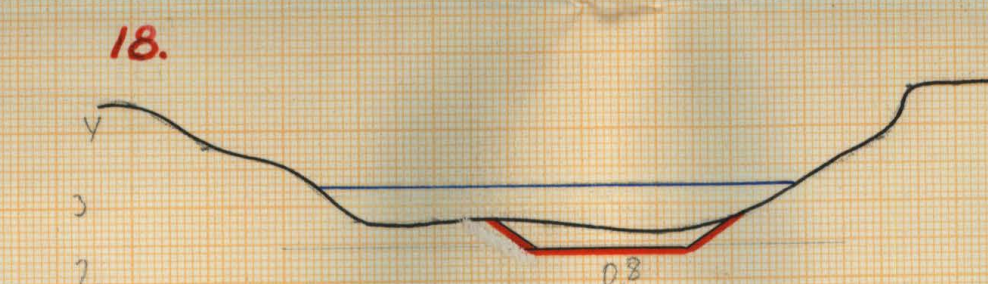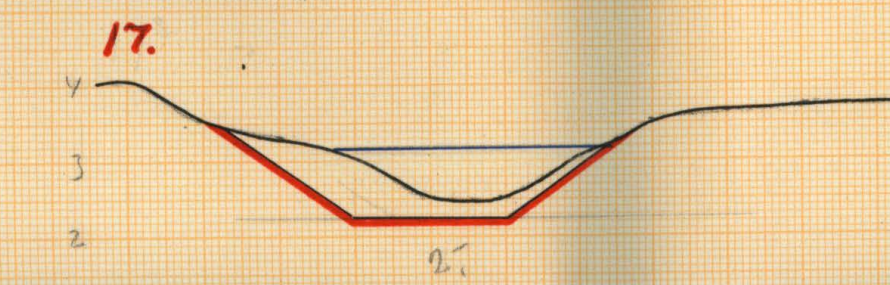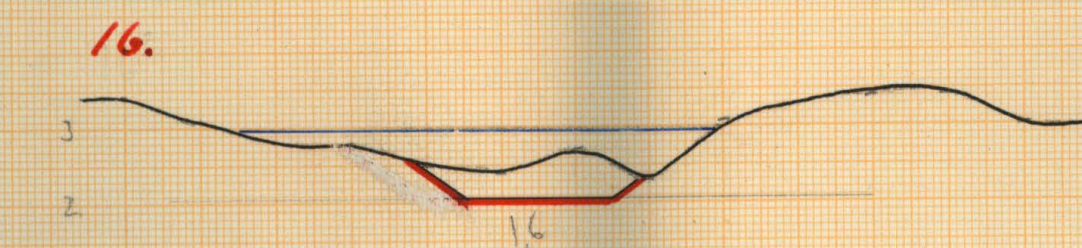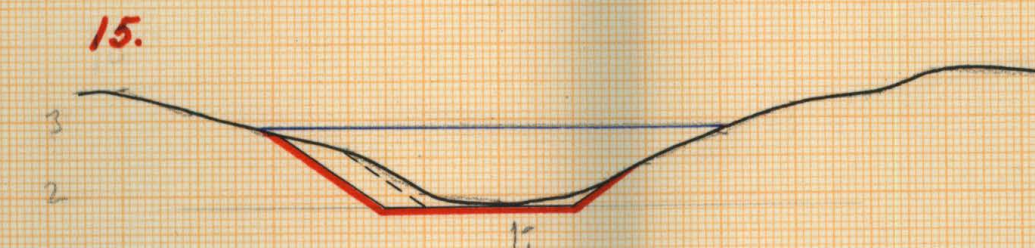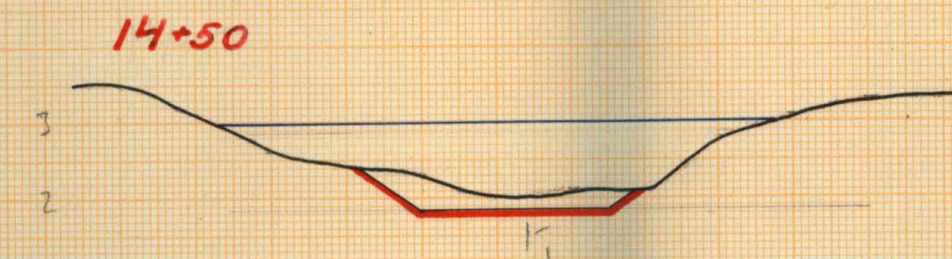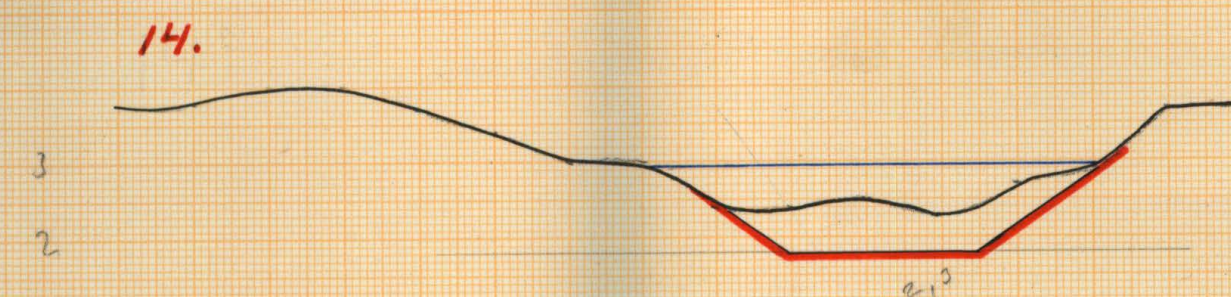

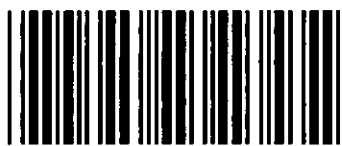

Akt nr:
A671

AU\$A671



158 13283

ID-73

K

A
4-0671

Kungl. Lantbruksstyrelsens
Kulturtekniska byrås arkiv

Handlingar rörande "utdikningsföretaget Vilshultsån genom Halje mader år 1934" i Järnstögs socken av Blekinge län; upprättade vid synförrättning enligt vattenlagen år 1934 av:


Magnus Wixell.
Statens lantbruksingenjör.

N. O. 87

Inskr. i vattenb.

d. 30/12 1940

nr 32

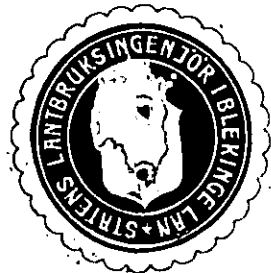

Innehåller 31 skrivna sidor.

Protokoll, für in zusammen-
künfte runde synagoga
entst. vaterlagen, i. Folge d. 1934.

År 1934 den 5 mars kl. 10 fm. inställer sig
undersökande, statens lantbruksingenjör, hos
lantbrukaren Carl Jönsson i Holje, f. 5 okt, 1890,
som är vederbörigst föräldrar (bil. A.) samt
lägga signifikativt enligt 7 kap. vattenlagen,
angående utdräkning av vattenståndets marker,
tillhörande Holje by, i Jämskögs socken o
Blekinge län.

Och så i förslaget hade i den för stämning
stadgande ordning blivit kallade att inställa sig
vid sammanträdet af hade på gens kunnat följande
de personer tillståndskommit, nämligen:
förrättarpersonerna:

Granul. Stülperwingsakt. bol. Olofström.

15 $\frac{3}{2}$ m $\bar{r}$ nr 6⁶⁹ Holz as

gn. O. Danielson enl. fullenhet (vil Ro.)

Carl Järsson.

" 3
 " 1/2 65

sent *Enigra deliziosa*:

S. Johnson

Arnis Jansen

for $\frac{7}{8}$ int. w. G^6 Kays

$$5/256 \quad 110$$
 $\frac{1}{32} \cdot 1^{22}$

$\frac{1}{64}$. . . 3 . . . 4

Hakim Olson from me to Carl Danielson

sterblich delägne ägnas ar $\frac{5}{72}$ in wt. 554 og $\frac{5}{144}$ in

nr 556 Kogi, dok ulom fragment.

Järnshäp sakens växtypelse genom växtypelse.

bedansteren B. E. Bijnanen d. Sept

Wilson inf. furnished (Vol. C)

Siehe unten bei Tischdecken mit

Elow Arsson, Gillarum & Carl Olof Jön-
son, Risbycke.

§ 1.

Det för meddelade utförande förordnades att
huvudsaken ifrågakommande förutläggning upplöstes.

§ 2.

För enastående symmetri kunde ej, vare sig av
dessa eller av deligen i förutgått uttän.

§ 3.

Lagen kunde enastående förutgått förordnades, enligt
symmetriens ordet ej.

§ 4.

Förutläggningen kunde i förutgått lätit verk-
ställa undersökningen för förutgått & med
ledning av dessa uppgifter preliminärt för-
slag till det samma. - Det ifrågakommande förutgått,
som även uppgifter & förutgått av den
s. k. Vidskulten, har tidigare varit förutgått
för symmetri, nämligen år 1909-10, & kan
i enlighet med detta i den förutgått upp-
gjorda förutgått nu blivit uppgifter under år
1911-1912. På grund av de utmärckande mar-
kens starka sätning kan det anseas
vart sig erforderligt att ytterligare förutgått
den ifrågakommande åsträcken & kunde förutgått
nu blivit uppgifter så, att markerna även
efter den ytterligare sätning, som kan beräk-
nas uppgifter, skulle kunna tilläggas till
någonstund djup. - Förutläggningen gjordes
enastående förutgått, att det uppgifter förutgått
skulle tilläggas till grund för utvärderingsförutgått.

§ 5.

Enastående åsträcken ledades vägen av f. u.

under anläggningen och skulle, enligt det föreställda
vägförslaget vägens lönge ändras i östvärdens nord
del på så sätt, att densamma skulle komma att
skära över än på tvärs ställen. Nu hade
emellertid vägtvåren beslutat att, istället för
att bygga tvärs över, förlänga den östvärdens
och skulle komma att överhållas, invid den
nya vägen och förestoddes av vägtvårens
invid riktning över denna ändring. - Vid utställ-
ningsförelagets uppgående skulle härigenom tagas
hänsyn.

§ 6.

Håkan Olsson framställde, att företaget enligt
hans mening ej kunde att bereda någon fö-
bättring för de marken, som innehåller av
Carl Danielssons ättens.

§ 7.

För dagen förklarades ej flera frågor att be-
handla, varför sammanträdet avslutades med
tillkännagivande, att nästa sammanträde kunde
att äga rum på samma plats Tisdagen den
27 innevarande månad kl. 12 m., då deltagarna
och gästerna kunde att tillståndsbereda utom
samma kallades till detta tillkännagivande.

Gjennoms 9 km {skjuts + tillag}
Risholm 12 km {skjuts + tillag}

Hörs den 5 mars 1934
Magnus Nicell

Beviljades godkänn
Erik Nilsson Carl Olof Jönsson

År 1934 den 27 mars kl. 12 m.

På i fråga om & bestämt till att plats
inrättade sig i ena förut angivna syftet
för framtida behandling av den ifrågakomande

synförelserna af hnda nämnd följande
personer tillståndsberätt, nämligen:

Carl Järsson, Holje,

Arvid Järsson

från Alina Danielsson, " — af

O. Johansson

O. Danielsson från arbet för Svenska
Stilpressningssk. bef. Olofström enligt följande
avtänkt fullmakt.

§8.

Sedan föregående sammanträdande hnda
värderingslämpt, kostnadsberäkning, kostnads-
fördelningslämpt samt andra handlingar rörande
det ifrågavarande utbildningsförslaget blifvit
företagligt uppräpnade af gemmensamma om
dessan lönghet för de nämnda.

§9.

Det av synemännen angående förslaget
angående utbildandet upplästes (bil. D.)

§10.

Synemännen uppdrags åt Carl Järsson,
Holje att utfärda kallelse för val av
sitt styrelse för förslaget som anfördes
i 7 kap. 61 § utredningen.

§11.

Till alltförvarande utöfvar synemännen Carl
Järsson Holje, af skall föreläsningsallt
rörande förslaget under bevärdanden vara
hos honom tillgänglig för envar, som önskar
taga del av densamma.

§12.

Föreläsningsmännen uppläste 7. kap. 63-65
§§ utredningen samt i nämnda §§ återuppräpnade
lagarna, samt lämnade i öfrigt upplysning.

gør runde frætages håndkavende.
§ 13.

Sedan alle frige runde frætages nu
vov beholende fühlendes frættingen
anmeldet.

Kolje den 27 marts 1934.
Chaym mæde.

Bitrindes godem.
Lare Oly. Jium. E. M. Kier.

John B. 17/1929

RECEIVED
JUN 17 1929

6.
B. A. 65.

Tm

Kommens Befälningsskrivare: Blekinge
län.

RESOLUTION.

Översändes till statens lantbruksingenjör Magnus Wixell, som härigenom förordnas att lagligen verkställa ifrågevarande förrättning.

Karlskrona å ländskansliet den 20 juni 1929.

Amma Linder

Undertecknade för härmed vördnadt anhålla att bevilja person måtte förordnas att handlägga synförrättning enligt 7 kap. vattenlagen för förläggning av vattenledad mark, tillhörande Holje by, i Jönshags socken av Blekinge län.

Följande personer och fristigheter förmanas komma att bevisas av företaget, nämligen:

Holje nr 6. S. Johansson

Söln

J.

"

Karl Jönsson

Söln

J.

Franska Stålpressningsaktiebolaget

Olofström, och

J.

änkefru A. Nilsson.

Holje per Olofström den 8 juni 1929.

Franka Stålpressning & Olofström

Genom Olofström

Carl Jönsson

Bil. B.

RIKSTELEFON: { OLOFSTRÖM 24
JEMSHÖG 11 & 36
Telegramadr.: OLOFSTRÖM, KARLSHAMN
Post- & } OLOFSTRÖM
Gudsadress: }
POSTGIRO N:o 7841
CODE: A. B. C. 5TH & 6TH EDITION
BENTLEY'S

Svenska Stålpresnings A. B. *Olofström*



OLOFSTRÖM DEN

F u l l m a k t

för Inspektor Oskar Davidsson att vid sammanträde hos
Carl Jönsson i Holje, måndagen den 5 mars 1934, rörande ut-
dikningsföretag jämlikt 7 kap. vattenlagen, inom hemmanet
Holje, föra vår talan och bevaka våra rättigheter, godkännande
vi ombudets laga åtgärder.

Olofström den 5 mars 1934.

SVENSKA STÅLPRESSNINGS A. B. OLOFSTRÖM
Evert Kumfint.

UTDRAG ur Protokoll vid Jämshögs
sockens vägstyrelses samman-
träde i Olofström den 3 mars
1934.

Närvarande samtliga ledamöter.

§ 1.

Från lantbruksingeniör Vixell hade vägstyrelsen mot-
tagit kallelse till sammanträde hos Carl Jönsson, Holje,
måndagen den 5 mars 1934 kl. 10 f.m. rörande utdikningsföre-
tag jämlikt 7:de kap. vattenlagen inom hemmanen Holje.

Vägstyrelsen utsåg bland sig nämndeman B.E.Björnsson
och lantbrukaren Alfr. Nilsson, Erikstorp, att föra dess talan.

Vid protokollet
Gösta Runnquist.

B.E.Björnsson Carl Olof Jönsson Alfr. Nilsson

Rätt utdragit intyga:

Ruth Wahlgren, Anne Davidsson

9.
Bil. D.

U T L Å T A N D E.

avgivet vid syneförrättning enligt vattenlagen rörande "utdikningsföretaget Vilshultsån genom Holje mader år 1934," i Jämsbögs socken av Blekinge län.

F ö r e t a g e t s ä n d a m å l.

Det ifrågavarande företaget avser torrläggning av del till Holje by hörande mader, belägna på ömse sidor om Vilshultsån, norr om Holje stensliperi. - Företaget har tidigare, nämligen åren 1909-10, varit föremål för laga syneförrättning och har det vid denna syneförrättning upprättade förslaget blivit utfört under åren 1911-12. - Sedermera hava emellertid de ifrågavarande maderna sammansjunkit så avsevärt, att desamma nu ej kunna brukas på ändamåsenligt sätt, vadan ytterligare fördjupning av den åsträcka, varav maderna för sin torrläggning äro beroende, visat sig erforderlig. - Det nu föreliggande förslaget upptager denna fördjupning, och har denna blivit föreslagen så grundlig, att maderna efter densammas utförande kunna "sätta sig" ytterligare några decimeter, utan att odlingsresultatet äventyras.

N e d e r b ö r d s o m r å d e .

Sankmarksområdet ingår i Skråboåns nederbördsområde, som i kungl. ~~kungörelsen~~ den 13 april 1922 /n:r 191/ finnes intaget under n:r 87.

F ö r b e r e d a n d e u n d e r s ö k n i n g a r , a r e - a l o c h d y l .

Den vid förenämnda syneförrättning över sankmarksområdet upprättade plankartan har efter verkställda kompletteringar kunnat användas vid denna förrättning. På grund av markernas sättning har ny ytavvägning av området ägt rum.

I den utlåtandet bifogade beskrivningen samt arealuträknings- och värderingslängden finnas de särskilda ägofigurererna inom det vattenskadade området närmare angivna. Av denna längd framgår, att arealen av de vattenskadade marker, som anses röna förbättring av det ifrågavarande företaget, uppgår till 28,93 hektar, varav 22,25 hektar utgöres av åker och 6,68 hektar av ängs- eller odlingsmark.

Över den till uppgrävning föreslagna sträckan av Vils-
hultsån har efter å marken verkställda avvägningar, sektioner-
ningar och jordundersökningar profil blivit uppgjord, av vil-
ken åsträckans fallförhållande, jordmån efter sträckningen

samt nuvarande dimensioner framgå. De dimensioner, till vilka åsträckan vid denna syneförrättning blivit bestämd att upptagas, finnas även angivna å denna profilritning.

Hydrografiska utredningar och
dimensionsberäkningar.

För utrönande av de för avloppet erforderliga dimensionerna hava hydrografiska utredningar blivit verkställda och skola av dessa häranföras följande.

Nederbördsområdet för avloppet uppgår till omkring 120² km.

Flodavrinningen bör med hänsyn till traktens nederbördsförhållanden och nederbördsområdets topografiska beskaffenhet beräknas till omkring 50 sek.lit. per km.² motsvarande en flodvattenmängd för hela nederbördsområdet av omkring 6.- m³/sek.

Vid bestämmande av åns dimensioner har hänsyn tagits därtill, att största möjliga självrensning skall erhållas. Botenbredden har därför, efter verkställda utredningar, bestämts till 2,5 meter och då sidolutningen bör vara 1:1,5 kommer vattendjupet vid de största förekommande flödena att uppgå till 1,55 å 1,60 meter. Vattenhastigheten bliver då upp till 0,78

m./sek.

Vid lågvattenperioder kommer ån att föra endast något ö-
ver 300 lit. vatten per sek. Vid denna vattenmängd kommer vat-
tendjupet att bliva omkring 0,36 meter och vattnets hastighet
omkring 0,30 m./sek.

I bergskärningar ökas bottenbredden till 4,5 meter och
avloppet upptages här med en sidolutning av 1:0,1. Å bergets
övre yta göres banketter av minst 0,5 meters bredd och i jord-
schaktet häröver upptages avloppet med sidolutningen 1:1,5.

Bottenlutningen har efter nedre sträckan av ån, till
punkt 15, bestämts till 0,5:1000, och efter sträckan ovanför
nämnda punkt till 2:1000. Å denna sträcka minskas bottenbredden
till 2.- meter.

B r o a r.

De broar, som förekomma över åsträckan, komma ej att rö-
na inverkan genom den nu föreslagna fördjupningen, enär de be-
fintliga slänterna ej genom densamma komma att beröras. - Vid
arbetets utförande skall största försiktighet iakttagas, så
att åverkan ej sker å dessa broar och ej heller får den upp-
grävda dikesjorden uppläggas på sådant sätt, att tillgången
till broarna därigenom hindras.

Ä n d r i n g a v å n p å g r u n d a v v ä g -
b y g g e .

I samband med ombyggnad av allmänna vägen mellan Holje och Vilshult har ändrat läge för densamma blivit bestämt invid Holje stensliperi. Vägen skulle här komma att skära ån ^{på} tvänne stäl-
 len, nämligen vid punkterna 0+80 och 1+85. Då det bliver avse-
 värt billigare att upptaga ny strömfåra väster om den nya vägen
 å denna sträcka än att bygga tvänne broar har vederbörande väg-
 styrelse upptagit detta arbete i sitt förslag, och kommer på
 grund härav ån å sträckan 0+70 - 2 att inygrävas. Den nya åsträc-
 kan kommer att få en längd av 90 meter och bliver således 40 me-
 ter kortare än den gamla sträckan.

Då ej vare sig de dikande eller vägstyrelsen bör betungas
 med ökade kostnader på grund av denna ändring har kostnaden
 för upptagandet av den ursprungliga åsträckan blivit särskilt
 beräknad, och skola de dikande deltaga med detta belopp i kost-
 naden för upptagande av den nya åsträckan till de vid denna sy-
 neförrättning bestämda dimensionerna. Detta belopp utgör 460.-
 kronor. Detta belopp skall av de dikande avläggas till vederbö-
 rande vägstyrelse så snart denna syneförrättning tagit åt sig
 laga kraft och de dikande fattat beslut att utföra utdiknings-
 företaget.

K O S T N A D E R .

I den för företaget upprättade, utlåtandet bifogade, kostnadsberäkningen äro alla de arbeten, som vid denna syneförrättning blivt bestämda att utföras och som skola bekostas av de dikande, närmare specificerade. Kostnaderna för dessa arbeten hava blivt beräknade till ett sammanlagt belopp av 10050.- kronor.

Ersättningar.

Då åsträcken ej kommer att bli väsentligt breddad skola några jordersättningar ej utgå. Synemännen hava därjämte bestämt, att ersättningar för jordupplagg ej heller skola utgå, enär dessa, där desamma utgöras av jord, äro att anse såsom jordförbättringsmedel och där desamma utgöras av sten, komma att uppläggas å platsen där de ej åstadkomma någon väsentlig skada.

Båtnad genom företaget.

Jämlikt bestämmelserna i 7 kap. 22 § och 10 kap. 60 § vattenlagen hava synemännen verkställt uppskattning av den genom företaget uppkommande båtnaden och återfinnas såväl de särskilda ägofigurernas, som de på de särskilda fastigheterna belöpan- de andelarnas värden före och efter den föreslagna utdikningen, ävensom båtnadsvärdena i den förut angivna beskrivningen samt

arealuträknings- och värderingslängden. Enligt denna längd utgör markens värde före torrläggningen 18963,70 kronor och efter torrläggningen 33142,30 kronor, vadan värdeökningen genom företaget skulle komma att uppgå till 14178,60 kronor.

Beträffande tillvägagångssättet vid uppskattningen av den genom företaget uppkommande båtnaden torde böra anföras, att härvid hänsyn tagits till såväl jordens naturliga beskaffenhet, som lutningsförhållanden, belägenhet med avseende på avdikningsmöjlighet, höjdläge och andra förhållanden, som härvid kunnat inverka. De i beskrivningen för de särskilda ägöfigurerna angivna höjdlägesgraderna hava bestämts med ledning av särskild gradtabell.

A v v g i f t e r .

På grund av bestämmelserna i 11 kap. 95 och 96 §§ vattenlagen, jämförda med kungl. kungörelsen angående indrivningen och användningen av vissa enligt vattenlagen utgående avgifter /n:r 280/ den 11 juni 1920, åligger det sökandena att, innan arbetet påbörjats, till Konungens Befallningshavande i Blekinge län inbetala ett belopp av 21 kronor 27 öre.

Delaktighet i kostnaderna för
företagets utförande.

Några sådana förhållanden, som kunna föranleda företagets uppdelning i särskilda avdelningar på sätt i 7 kap. 24 § vattenlagen sägs, föreligga ej, och ej heller skäl för jämkning i delaktigheten enligt 7 kap. 26 § vattenlagen, utan skall varje delägaré i företaget taga del i kostnaderna för detsamma i mån av den båtnad, hans mark därigenom beredes.

De särskilda delägarnas delaktighet i kostnaderna finnas i form av delaktighetstal, angivna i procent, upptagna i den till detta utlåtande hörande kostnadsfördelningslängden.

Särskilda bestämmelser.

Beträffande företaget få synemännen i övrigt, jämlikt 10 kap. 62 och 67 §§ vattenlagen bestämma:

att företaget skall utföras i överensstämmelse med det upprättade, nu föreliggande förslaget;

att jord, som uppkastas ur dike, skall, där jordägaren ej vill tillgodogöra sig densamma, fördelas på ömse sidor om diket och uppläggas minst 1 meter från kanten samt givas samma sidolutning, som blivit bestämd för intilliggande dike.

att samtliga med företaget förenade arbeten skola utbjudas till utförande antingen å offentlig entreprenadauktion eller genom infordrande av anbud, såvida ej överenskommelse träffas om utförandet på annat sätt.

att rensningar av avloppet skola företagas så ofta detta visar sig behöfligt och behöfligheten av dylik åtgärd styrkes genom två ojäviga personer utsago, dock skola rensningar verkställas minst vart tredje år;

att företaget skall för all framtid underhållas till sina nu bestämda dimensioner och skall för underhållskostnadernas fördelning gälla samma grunder, som blivit bestämda för avloppsdi-kets upptagande;

att företaget skall vara påbörjat inom ett år efter det denna förrättning vunnit laga kraft och vara bragt till fullbordan före den 31 dec. 1937;

att alla i detta utlåtande intagna bestämmelser angående utförande, delaktighet, ersättningar m.m. skola lända till efterrättelse för företaget, samt

att företaget skall benämnas "utdikningsföretaget Vilshultsån genom Hölje mader år 1934."

Förrättningskostnader.

Kostnaderna för denna förrättning skola jämlikt 10 kap. 30, 79 och 80 §§ vattenlagen förskjutas av sökandena och fördelas mellan delägarna i företaget i enlighet med den för var och en beräknade delaktigheten i kostnaderna för detsamma.

Besvärshänvisning.

Slutligen få synmännen meddela, att besvär emot denna förrättning må ingivas till Söderbygdens vattendomstol, adress Stockholm, inom sextio dagar efter nedanstående dag. I besvären, som skola ingivas i tre exemplar, skola fullständigt upptagas klagandens alla påståenden och skälen därtill och skola till besvaren fogas de handlingar, klaganden vill åberopa till stöd för ändringssökandet. - I övrigt anvisas till 11 kap. 85 § vattenlagen beträffande besvär ingivande.

Holje den 27 mars 1934.

Kagnus medel

Biträdande godemän:

E. Carlström *E. Carlström*

Beskrivning samt **arealuträknings-** och **värderings-**
längd över vattenskadad mark tillhörande "utdelningsföretaget
Vierhultsän genom Holje mader år 1934" i
i Järnshögs socken av Blekinge län.

upprättade vid syneförrättning enligt vattenlagen år 1934.

Fastigheternas				Ägofurens nummer å plankartan	Ägarnas namn, samt ägoslag m.m.
littera å plankartan	mantal	nummer	n a m n		
	1/32	65	Holmholze		holländskan söh.
				1	Äker, kornåker, på mantal
				2	" " " "
				3	" " " stäng
				4	" " " "
				5	" " " stäng
				6	" " " "
				7	" " " stäng
				8	äng " " "
				8a	" " djup kornåker
				9	" " " "
				10	" kornåker på mantal
				11	Äker " " "
				12	" " " stäng
				13	" " " "
				14	" " " "
				15	" " " "
				16	äng " " "
				17	" " " "
				18	" djup kornåker
				19	" " " "
				20	" kornåker på mantal
					Stämme
	3/32	66	Holmholze		Svenska Skogen A.B. Alfsjöns söh.
				21	Äker, kornåker på mantal
				22	" " " "
				23	" " " "
				24	" " " "
					Örebroföres

A - r - e - a - l								Jordvärde per hektar vid fullständig torr- läggning	Före torrläggningen				Efter torrläggningen				Jordförbättring genom torrläggningen	
Åker, tomt o. dyl.		Äng och odlings- mark		Annan mark och landvinning		Impediment			Höjdlägesgrad	Jordvärde per hektar	Jordvärde per ågofigur	Höjdlägesgrad	Jordvärde per hektar	Jordvärde per ågofigur				
har	ar	har	ar	har	ar	har	ar	kr.		kr.	kr.	öre		kr.	kr.	öre	kr.	öre
15								600	0.95	570	85 50	11=	600	90 -		4 50	30	
89								1500	0.70	1050	934 50	11=	1500	1335 -		1100 50	11.0	
24								600	0.60	360	86 40	11=	600	144 -		57 60	240	
25								1500	0.80	1450	112 50	11=	1500	375 -		262 50	1050	
06								600	0.95	570	34 20	11=	600	38 -		1 80	30	
80								1500	0.40	600	1480 -	11=	1500	1200 -		720 -	900	
63								700	0.90	1490	308 70	11=	700	4141 -		132 30	210	
		21						300	0.10	30	630 04		120	25 20		18 90	90	
		98						600	0.30	180	176 40	11=	600	588 -		411 60	420	
		150						900	0.30	270	405 -	11=	900	1350 -		945 -	630	
		22						900	0.40	360	79 20	11=	900	198 -		118 80	540	
31								1500	0.50	750	232 50	11=	1500	465 -		232 50	750	
28								800	0.70	560	156 80	11=	800	224 -		67 20	240	
23								400	0.70	280	64 40	11=	400	92 -		27 60	120	
17								600	0.70	420	71 40	11=	600	102 -		30 60	180	
85								1500	0.50	750	637 50	11=	1500	1275 -		637 50	750	
		26						900	0.30	180	146 80	0.90	810	210 60		163 80	630	
		36						1100	0.30	220	79 20	0.90	990	356 40		277 20	770	
		17						800	0.30	160	27 20	0.90	720	122 40		95 20	560	
		25						800	0.30	160	40 -	0.90	720	180 -		140 -	560	
		40						1200	0.30	360	1444 -	11=	1200	480 -		336 -	840	
14 86		4 35									41208 50			9289 60		5081 10		
38								1500	0.50	750	285 -	11=	1500	570 -		285 -	750	
65								1300	0.60	780	507 -	11=	1300	845 -		338 -	520	
55								900	0.30	270	148 50	11=	900	495 -		346 50	630	
60								1400	0.40	560	336 -	11=	1400	840 -		504 -	840	
218											1276 50			2750 -		11473 50		

Fastigheternas				Ägofigurernas nummer & plankartan	Ägarnas namn, samt ägoslag m. m.
littera & plankartan	mantal	nummer	n a m n		
					Ärnfors
				25	äker, skattning på manstall
				26	" " " " " " " "
				27	" " " " " " " "
				28	" " " " " " " "
				29	" " " " " " " "
				30	" " " " " " " "
				31	" " " " " " " "
				32	" 0.1 m. " " " "
				33	" " " " " " " "
				34	" 0.2 m. " " " "
				35	" " " " " " " "
				36	" " " " " " " "
				37	" " " " " " " "
				38	" " " " " " " "
				39	" " " " " " " "
				40	" " " " " " " "
				41	" djupa skattning på
				42	äng " " " " " "
				43	äker, skattning på manstall
				44	" " " " " " " "
				45	" " " " " " " "
					S. J. Jönsson
5/156 1/64		110 38	Högblads		Arvid Jönsson:
				46	äng, djupa skattning på
				47	äker, skattning på manstall
				48	" " " " " " " "
					Ärnfors

A - r - e - a - l								Jordvärde per hektar vid fullständig torr- läggning	Före torrläggningen				Efter torrläggningen				Jordförbättring genom torrläggningen	
Åker, tomt o. dyl. (^o)	Äng och odlings- mark		Annat mark och landvinning		Impediment		Höjdlägesgrad		Jordvärde per hektar	Jordvärde per ågofigur	Höjdlägesgrad	Jordvärde per hektar	Jordvärde per ågofigur					
har	ar	har	ar	har	ar	har	ar	kr.		kr.	kr.	öre		kr.	kr.	öre	kr.	öre
2 18											1276 50			2750 -			1473 50	
50								900	0 70	630	315 -	11 =	900	450 -			135 -	270
13								400	0 70	280	36 40	11 =	400	50 -			15 60	120
43								1400	0 70	980	421 40	11 =	1400	602 -			180 60	420
30								1100	0 20	220	66 =	0 90	990	297 -			231 -	770
41								1100	0 20	220	90 20	0 90	990	405 90			315 70	770
39								1200	0 30	360	140 40	11 =	1200	468 -			327 60	840
97								1400	0 70	980	950 60	11 =	1400	1358 -			407 40	420
45								1000	0 80	800	360 -	11 =	1000	450 -			90 =	200
19								1000	0 90	900	171 -	11 =	1000	190 -			19 -	100
16								1300	0 90	1170	187 20	11 =	1300	208 -			20 80	130
54								1400	0 80	1120	604 80	11 =	1400	756 -			151 20	280
13								1100	0 20	220	28 60	0 90	990	128 70			100 10	770
05								1100	0 20	220	11 -	0 90	990	49 50			38 50	770
46								1200	0 30	360	165 60	11 =	1200	554 -			386 40	840
94								1200	0 40	480	451 20	11 =	1200	1128 -			676 80	720
66								1400	0 30	420	977 20	11 =	1400	924 -			646 80	980
18								900	0 30	270	48 60	11 =	900	162 -			113 40	630
			12					400	0 20	80	9 60	0 60	240	28 80			19 20	160
39								1200	0 30	360	140 40	11 =	1200	468 -			327 60	840
14								1200	0 40	480	67 20	11 =	1200	168 -			100 80	720
79								1200	0 70	840	663 60	11 =	1200	948 -			289 40	360
1039			12								16482 50			12543 90			6061 40	
			12					400	8 =	—	—	6 40	160	19 20			19 20	160
38								1500	0 60	900	342 -	11 =	1500	570 -			228 -	600
14								1500	0 40	600	84 -	11 =	1500	210 -			126 -	900
52			12								426 =			799 20			373 20	

Fastigheternas				Ägofigurernas nummer å plankartan	Ägarnas namn, samt ägoslag m. m.
littera å plankartan	mantal	nummer	n a m n		
					<i>Överfäst</i>
				49	Ägar, härbrottsfogd på mörstunitt.
				50	" " "
				51	" " "
				52	" " "
				53	Ägar djup härbrottsfogd
				54	" " "
				55	" " "
				56	" " "
				57	" härbrottsfogd på mörstunitt.
				58	" " "
				59	Ägar " "
				60	" " "
				61	" " "
				62	" " "
				63	" " " stäng
					<i>S m a Summa</i>
5/256 1/64	19 37		Kolgi Holje		Svenska Stålm. A.B. Olafström
				64	Ägar, härbrottsfogd på mörstunitt.
				65	" " "
				66	" " "
				67	" " "
				68	" " "
				69	" " "
				70	" " "
				71	" " "
				72	" 0.2 in 10
					<i>P. O. Överfäst</i>

A - r - e - a - l								Jordvärde per hektar vid fullständig torr-läggning kr.	Före torrläggningen				Efter torrläggningen				Jordförbättring genom torrläggningen kr. öre	
Åker, tomt o. dyl. har ar		Äng och odlingsmark har ar		Annat mark och landvinning har ar		Impediment har ar	Höjdlägesgrad		Jordvärde per hektar kr.	Jordvärde per ågofigur kr. öre	Höjdlägesgrad	Jordvärde per hektar kr.	Jordvärde per ågofigur kr. öre					
52		12								426	-			799	20	373	20	
17								1500	0.30	450	76	50	11	1500	255	-	178	50
130								1500	0.80	1200	1560	-	11	1500	1950	-	390	-
35								1500	0.60	900	315	-	11	1500	525	-	240	-
27								1500	0.40	600	162	-	11	1500	405	-	243	-
		14						900	0.20	180	25	20	0.90	810	113	40	88	20
		16						900	0.30	180	28	80	0.90	810	129	60	100	80
		03						900	0.20	180	5	40	0.90	810	24	30	18	90
		13						900	0.20	180	23	40	0.90	810	105	30	81	90
		04						1100	0.30	330	13	20	11	1100	44	-	30	80
		12						1100	0.30	330	39	60	11	1100	132	-	92	40
06								1500	0.50	750	45	-	11	1500	90	-	45	-
16								1500	0.50	750	120	-	11	1500	240	-	120	-
15								1500	0.50	750	112	50	11	1500	225	-	112	50
13								1200	0.50	600	78	-	11	1200	156	-	78	-
03								300	0.80	240	7	20	11	300	9	-	180	60
314		74									3037	80			5202	80	2165	-
28								1500	0.80	1200	336	-	11	1500	420	-	84	-
60								1500	0.90	1350	810	-	11	1500	900	-	90	-
23								1500	0.80	1200	276	-	11	1500	345	-	69	-
44								1500	0.90	1350	594	-	11	1500	660	-	66	-
41								1500	0.90	1350	553	50	11	1500	615	-	61	50
37								1500	0.80	1200	444	-	11	1500	555	-	111	-
40								1400	0.70	980	392	-	11	1400	560	-	168	-
10								1400	0.70	980	98	-	11	1400	140	-	42	-
10								900	11	900	90	-	11	900	90	-	-	-
293											3593	50			4285	-	691	50

Fastigheternas				Ägoföretagens nummer & plankarta	Ägarnas namn, samt ägoslag m. m.
littera & plankarta	mantal	nummer	n a m n		
					<i>Överfäst</i>
				73	<i>Ägare G. A. M. Hultén, ägare i sin ämbetsall.</i>
				74	" " "
				75	" " "
				76	" " "
				77	" " "
				78	" " "
				79	<i>Ägare</i> " " "
				80	" " "
				81	" " "
				82	" " " <i>stäng</i>
					<i>5 Summa</i>
	5/144	5 ⁵⁶	<i>Holmström</i>		<i>Ägare G. A. M. Hultén, ägare i sin ämbetsall.</i>
				83	<i>Ägare</i> " " " <i>stäng</i>
				84	" " "
				85	" " "
				86	" " "
				87	" " "
					<i>5 Summa</i>

A - r - e - a - l								Jordvärde per hektar vid fullständig torr-läggning kr.	Före torrläggningen				Efter torrläggningen				Jordförbättring genom torrläggningen kr. öre	
Åker, tomt o. dyl.		Äng och odlingsmark		Annan mark och landvinning		Impediment	Höjdlägesgrad		Jordvärde per hektar		Jordvärde per ägofigur	Höjdlägesgrad	Jordvärde per hektar		Jordvärde per ägofigur			
									kr.	öre			kr.	öre	kr.	öre		
293											3593 50				4285 -	691 50		
05								900	0.90	810	140 50 1/-	900		45 -	4 50	90		
22								1200	0.90	1080	237 60 1/-	1200		264 -	26 40	120		
21								1200	0.90	1080	222 60 1/-	1200		252 =	25 20	120		
05								1000	0.95	950	47 50 1/-	1000		50 -	2 50	50		
32								900	0.90	810	259 20 1/-	900		288 =	28 80	90		
08								1000	0.90	900	72 = 1/-	1000		80 -	8 -	100		
		08						300	0.90	270	21 60 1/-	300		24 -	2 40	30		
		12						1000	0.90	900	1008 = 1/-	1000		120 -	12 -	100		
		19						1200	0.90	1080	205 20 1/-	1200		228 -	22 80	120		
		29						400	0.90	360	104 40 1/-	400		116 -	11 60	40		
386		68									498 16 30			5752 =	835 70			
		16						300	0.90	270	43 20 1/-	300		48 =	4 80	30		
		27						400	0.90	360	97 20 1/-	400		108 -	10 80	40		
		21						600	0.90	540	113 40 1/-	600		126 =	12 60	60		
		09						600	0.90	540	48 60 1/-	600		54 =	5 40	60		
		06						300	0.90	270	16 20 1/-	300		18 -	1 80	30		
		79									318 60			354 =	35 40			
Höjda den 27 mars 1934.																		
Magnar Nicau																		
Biträde för																		
Lars Olof Jönsson																		
LHM/KLM																		

Sammandrag av förestående areal-

Fastigheternas				Ägarens namn
littera å plankartan	mantal	nummer	namn	
1/32	65	Höglund	Per Jönsson	
3/32	66	" "	Isak Ståhl. A. B. Olafsson	
5/256	110	" "	Anders Jönsson	
1/64	38	" "	Isak Ståhl. A. B. Olafsson	
5/256	19	" "	Isak Ståhl. A. B. Olafsson	
1/64	37	" "	Isak Ståhl. A. B. Olafsson	
5/144	556	" "	Abelha Diakonskolas skola.	

uträknings- och värderingslängd.

	A - r - e - a - l								Jordvärde				Jordförbättring		Motsvarande procenttal
	Åker, tomt o. dyl.		Äng och odlingsmark		Annan mark och landvinning		Impedimenter		före torrläggningen		efter torrläggningen				
	har	ar	har	ar	har	ar	har	ar	kr.	öre	kr.	öre	kr.	öre	
Åker	4	86	4	35					4208	50	9289	60	5081	10	35.84 +
Äng	10	39		12					6482	50	12543	90	6061	40	42.75
	3	14		74					3037	80	5202	80	2165	=	15.27
Andra	3	86		68					4916	30	5752	=	8357	0	5.89 -
				79					318	60	354	-	3540		= 25
	22	25		668					18'963	70	33'142	30	14'178	60	100. =
		2893													
Halje den 27 mars 1934.															42.75
Magnus Nilsson															5.89
Biträde gärd															48.64
Carl Olof Jönsson															
Åker	62	5	22	25	med	26									
Äng	26		6	68		26									
Andra	88		28	90		30									

6.68
4.22
10.90

Kostnadsberäkning över "utdikningsföretaget Tillskultsån genom Holje mader år 1934," i Jämsnäs socken av Blekinge län;

upprättad vid syneförrättning enligt vattenlagen år 1934.

Dagsverkspris: 5 - kronor.

Läge	Längd i meter	Arbete, jordmån, materialier m. m.	Antal	å kronor	Kostnad		Summa	
					kr.	öre	kr.	öre
0-0 ⁷⁰	70	Bergsprängning m ³	190	8:-	1520	-		
		Grävning av sten och grus "	50	2:50	125	-	1645	-
0 ⁷⁰ -2	130	" " " " " "	80	2:50	200	-		
		" " sand "	260	1:-	260	-	460	-
2-7	500	Bergsprängning "	410	8:-	3280	-		
		Grävning av sten och grus "	350	2:50	875	-		
		" " sand "	800	1:25	1000	-	5155	-
7-15	800	" " sten och grus "	20	2:50	50	-		
		" " sand "	200	1:25	250	-		
		" " dy "	600	0:80	480	-	780	-
15-22 ⁷⁰	720	" " sand "	1000	1:10			1100	-
		För oförutredda arbeten samt ledning och tillägn tilläggas c:a 10% av arbetskostnaden					910	-
		Summa					10050	-

Holje den 27 mars 1934.
Rayniss vice.

[illegible]

Grävningstabell över "Utdikningsföretaget Vilshultsån genom Holje mader år 1934" i Jämsbogs socken av Blekinge län

upprättad vid syneförrättning enligt vattenlagen år 1934.

Avloppskanalens benämning eller littera	Avvägningspunkt	Avstånd från före- gående avvägnings- punkt	Avloppskanalens				Anmärkningar
			djup	bottenbredd	dagbredd	sidolutning	
	0	—	0,90	2,5	5,2	1:15	
	+50	50	3,91	—	—	—	B. br. i berg 4,5 m med sl. 1:0,1
	+70	20	2,90	—	—	—	" " " " " " "
2	90	2,93	2,5	11,3	1:15		Fierp. = 449 över jämförelseplanet
	+50	50	2,23	"	9,2	"	
3	50	2,18	"	9,0	"		
	+36	36	1,73	"	7,6	"	
	+60	24	2,85	"	11,1	"	
4	40	1,65	"	7,5	"		
	+40	40	2,83	"	11,0	"	
5	60	2,42	"	9,8	"		
	+50	50	3,05	"	11,7	"	
6	50	3,80	"	13,9	"		
	+50	50	3,86	—	—	—	B. br. i berg 4,5 m med sl. 1:0,1
7	50	2,36	2,5	9,6	1:15		
	+50	50	1,90	"	8,2	"	
8	50	2,07	"	8,7	"		
	+50	50	1,80	"	7,9	"	
9	50	1,98	"	8,5	"		
	+70	70	1,60	"	7,3	"	
10	30	1,50	"	7,0	"		

Avloppskanalens benämning eller littera	Avvägningspunkt	Avstånd från före- gående avvägnings- punkt	Avloppskanalens				Anmärkningar
			djup	bottenbredd	dagbredd	sidolutning	
	10+50	50	1,67	2,5	7,5	1:1,5	
	11	50	1,91	"	8,2	"	
	+50	50	1,51	"	7,0	"	Fickp. = 464 m över jämförelseplan.
	12	50	1,60	"	7,3	"	
	+50	50	1,32	"	6,5	"	
	13	50	1,47	"	6,9	"	
	14	100	1,96	"	8,4	"	
	+50	50	1,64	"	7,4	"	
	15	50	1,54	"	7,1	"	
	16	100	1,37	2,0	6,1	"	
	17	100	1,86	"	8,1	"	
	18	100	1,89	"	7,7	"	
	+85	85	2,-	"	8,0	"	Räggång
	20	115	1,40	"	6,2	"	
	21	100	1,25	"	5,8	"	
	22+20	120					Grävningen slutar vid äggningen
Kolje den 27 mars 1934							
Kajm. Sjöell							

K o s t n a d s f ö r d e l n i n g s l ä n g d ö v e r "Utdik-
ningsföretaget Vilshultsån genom Holje mader år 1934," i Jäms-
högs socken av Blekinge län; upprättad vid syneförrättning en-
ligt vattenlagen år 1934.

Fastigheternas			Ägarnas namn	Delaktighetstal	Utdikningskostnad		Förrättningskostnad	
antal	nummer	namn			Kr.	öre	Kr.	öre
1/32	65	Holje	Evel Jönsson	35.84	3601	92	226	13
3/32	66	"	Svenska Skäpn. A.B. Olofshörn	42.75	4296	38	269	73
5/256	110	"	Arvid Jönsson	15.27	1534	64	96	34
1/64	38	"	Svenska Skäpn. A.B. Olofshörn	5.89	591	94	37	16
5/256	19	"	Evel Danielsson stebhus	2.25	25	12	1	58
1/64	37	"	Summa	100.-	10'050	—	630	94
5/144	556							

Holje den 27 mars 1934.
C. Magnus Ören

Biträdda godkänn
Evel Olof Jönsson E. Danielsson

Holje

ARVODESRÄKNING

för laga syneförrättning angående "utdikningsförslaget Vils-
kulträn genom Holje mader år 1934" i
Järmlinge socken och Blekinge län,
upprättad enligt nedanstående §§ i lantbruksingenjörstaxan av den 27 juni 1930.

År och månad	Dag	A r b e t e	An- tal	å kr.				
					Kr.	öre	Kr.	öre
1	2	3	4	5	6		7	
		Kallelser och kungörelser, § 5, ...	10	0,50			5	-
		Ägomätning: i skala 1:4000, §§ 6—10						
		a) för mätningens områdes gränser enl. tariff I, ...						
		1) i åker, raklinje		1,50				
		krokinje		3,00				
		i annan mark, raklinje		3,00				
		krokinje		6,00				
		2) för strandsträckor utesjö o. vattendrag med bredd över 15 m.						
		i åker, raklinje		3,00				
		krokinje		5,00				
		i annan mark, raklinje		5,00				
		krokinje		11,00				
		3) för strandsträckor utesjö mindre vattendrag, bredd 10—15 meter						
		i åker, raklinje		1,00				
		krokinje		2,00				
		i annan mark, raklinje		2,00				
		krokinje		5,00				
		b) för mätningens områdes olika ägoslag, ägofigurer och areal enl. tariff II						
		åker, medelareal ar						
		 har						
		äng och odlingsmark, medelareal ar						
		 har						
		annan mark och impediment, medelareal ar						
		 har						
		Tillägg för mätning i skala 1: kompletteringsmätning - 24 Kopier av alla kartor som kompletterats 19098 + 24 575	2	12-	24	=		
					34	55		
		c) för vattenavlopp enl. tariff III med en medelbredd av >15 10—15 m. <10						
		i åker o. d., raklinje						
		krokinje						
		i annan mark, raklinje						
		krokinje						
		d) för textning, skala o. d., 1:sta regalarcket bladet						
		övriga regalarck blad					58	55
		Överföres					63	55

30.98
3.57
34.55

1	2	3	4	5	6	7
		Överfört				63 55
		Avvägning:				
1930	hög 22-24	a) avvägning, längdmätning o. d., § 46, mom. 4 3+2 dagar	5	12,00	60 -	
1934	ytavvägning 7.8	b) ytavvägning, § 11, mom. 1, tariff IV				
		i öppen mark, medelantal 6 punkter pr har har	22.25	0.50	11 13	
45		avvägda punkter st.	128	0.03	3 84	
128		i annan mark, medelantal 4.5 punkter pr har 6.68 4.20 har	10.88	1 -	10 88	
171		avvägda punkter st.	45	0.06	2 70	
		c) begränsningskurva, § 11, mom. 2:				
		i öppen mark km.		2,00		
		i annan mark "		5,00		88 55
		Arealuträkning, § 13, tariff V, medelareal 33 ar, st.	88	0.05	4 40	
		har	28.93	0.10	2 89	7 29
		Ägobeskrivning, § 14, ägofigurer st.	88	0.04		3 52
		Markvärdering:				
		a) uppskattning och värdering, § 46, mom. 5 dagar	1	12,00	12 -	
		b) gradtabell eller kurva, § 16, mom. 1,				
		för första kilometern av avlopps längd km.			4 -	
		för övriga kilometer st.	1	1,50	1 50	
		c) uträkning därmed av värde pr ytenhet, § 16, mom 2, värdetal st.	1176	0.06	10 56	
		d) uträkning av förbättring eller försämring, § 17 ägofigurer "	88	0.12	10 56	3 8 62
		Längdprofil, § 19 längdskala 1:				
		a) uppritning enligt tariff VI, 1) endast markyta km.				
		2) befintligt avlopp ell. vall "	2.3	3.50	8 05	
		Tvärsektioner §§ 21 och 22 i skala 1:100,				
		vid uppritning av endast befintlig eller ny sektion st.				
		vid uppritning av såväl befintlig som ny sektion 0.25 0.14 "	40	0.49	19 60	
		Antal profil- och sektionsritningar "	3	3,00	9 -	36 65
		Hydrografisk utredning, §§ 23 och 48, grundbelopp			2 -	
		för vattenområdets areal km. ²	12.0	0.02	2 40	
		dagar		12,00		4 40
		Dimensionsberäkning, § 24				
		a) för öppet avlopp, utan särskild beräkning km.	2.2	3,50	7 70	
		tillägg för särskild beräkning av dimensionerna "	2.2	1,00	2 20	
		" våta sektionsarean vid h. v. y. 0,50 kr. pr m ² "				
		nämligen 8 m ² sektion på "	2.2	4 -	8 80	
		" " " "				
		" " " "				
		" " " "				
		b) täckt ledning, 1) inre diameter intill 20 cm. "		6,00		
		2) " " över 20 " "		10,00		18 70
		Inritning å kartan av avlopp och vallar, § 26 grundbelopp			1	
		tillägg för varje cm. verkligt mått å kartan cm.	55	0.03	1 65	2 65
		Överföres				263 93

1	2	3	4	5	6	7
		Överfört				263 93
		Arbetsbeskrivning, § 27, 1:sta sidan			3 —	
		tillägg för övriga sidor st.	1	2,00	2 —	5 —
		Kostnadsberäkning, § 28, a) nyanläggning km.		2,50		
		därjämte 25 öre pr m ² av våta sektionensarean vid h. v. y. nämligen m ² sektion på "				
		b) vid förändring av befintligt avlopp "	2.2	4,00	8 80	
		därjämte 50 öre pr m ² av våta sektionensarean vid h. v. y. lika som tillägget för dimensionsberäkningar			8 80	
		c) av kostnadsförslagets slutsumma 0,1 % (broar och vallar inberäknade)			10 05	27 65
		Förslag till invallning, § 29				
		a) Konstruktion och dimensionering av vallar			6 —	
		b) Inläggning av vallkrön km.		0,50		
		c) Uppritning av tvärsektioner st.		0,25		
		d) Kostnadsberäkning km.		3,00		
		§ 46 Förslag till pumpstation dagar		12,00		
		Förslag till bro och trumbyggnad, §§ 33—35 och 38				
		Antal särskilda ritningar		3,-		
		Dimensionsberäkning		8,00		
		Ritarbete				
		för särskilt konstruerat landfäste st.		4,00		
		Kostnadsberäkning				
		för särskilt konstruerade landfästen st.		4,00		
		Grundförstärkning m ²		0,10		
		Införande av höjdsiffror å plankartan, § 39	123	0,01		1 73
		Översiktskarta § 41 2: + 5: - (120 f. t.)				7 —
		Ersättningslängd, § 42, grundbelopp			1 50	
		antal ersättningar st.		0,25		— —
		Kostnadsfördelning, § 43, grundbelopp			2 —	
		antal fastigheter st.	5	0,30	1 50	
		tillägg för fastigheter i olika avdelningar andelsfideh "	5	0,20	1 —	4 50
		Utlåtande och betänkande, § 45 sid.	10	3,00		30 —
		Sammanträden och upprättande av protokoll, § 46 mom. 1, dagar	2	12,00		24 —
		Särskild utredning, § 46, mom. 2 dagar		12,00		
		Utredning å länets lantmäterikontor rörande fastighetsgränser, jordregisternummer o. d., § 46, mom. 15 dagar	1	12,00		12 —
		Förslag enl. § 46 mom. 15, brunn "		12,00		
		utlopp för täckt ledning "		12,00		
		slanficka "		12,00		
		Lösen för :				
		Kopia av plankartan § 51				
		1 a) 1:sta regalkartan			7 —	
		bladet				
		övriga regalkartor	1	1,75	1 75	
		blad				
		b) efter kartans skala och ägofigurernas medelareal, tariff VII, skalan 1: 4000, medelareal 30 ar ägofigurer 88 + 40 st.	128	0,07	8 96	14,27
		88 + 40 28,93 + 9 har	3793	0,14	5 31	7,14
		Överföres			23 02	3,50

