



Förslag till "utdikningsföretaget Järnshög år 1934," i Järnshögs socken av Blekinge län; upp-
rättat vid synförrättning enligt vattenlagen år 1934 av:




Maximus Nicell.
Statens lantbruksingenjör.

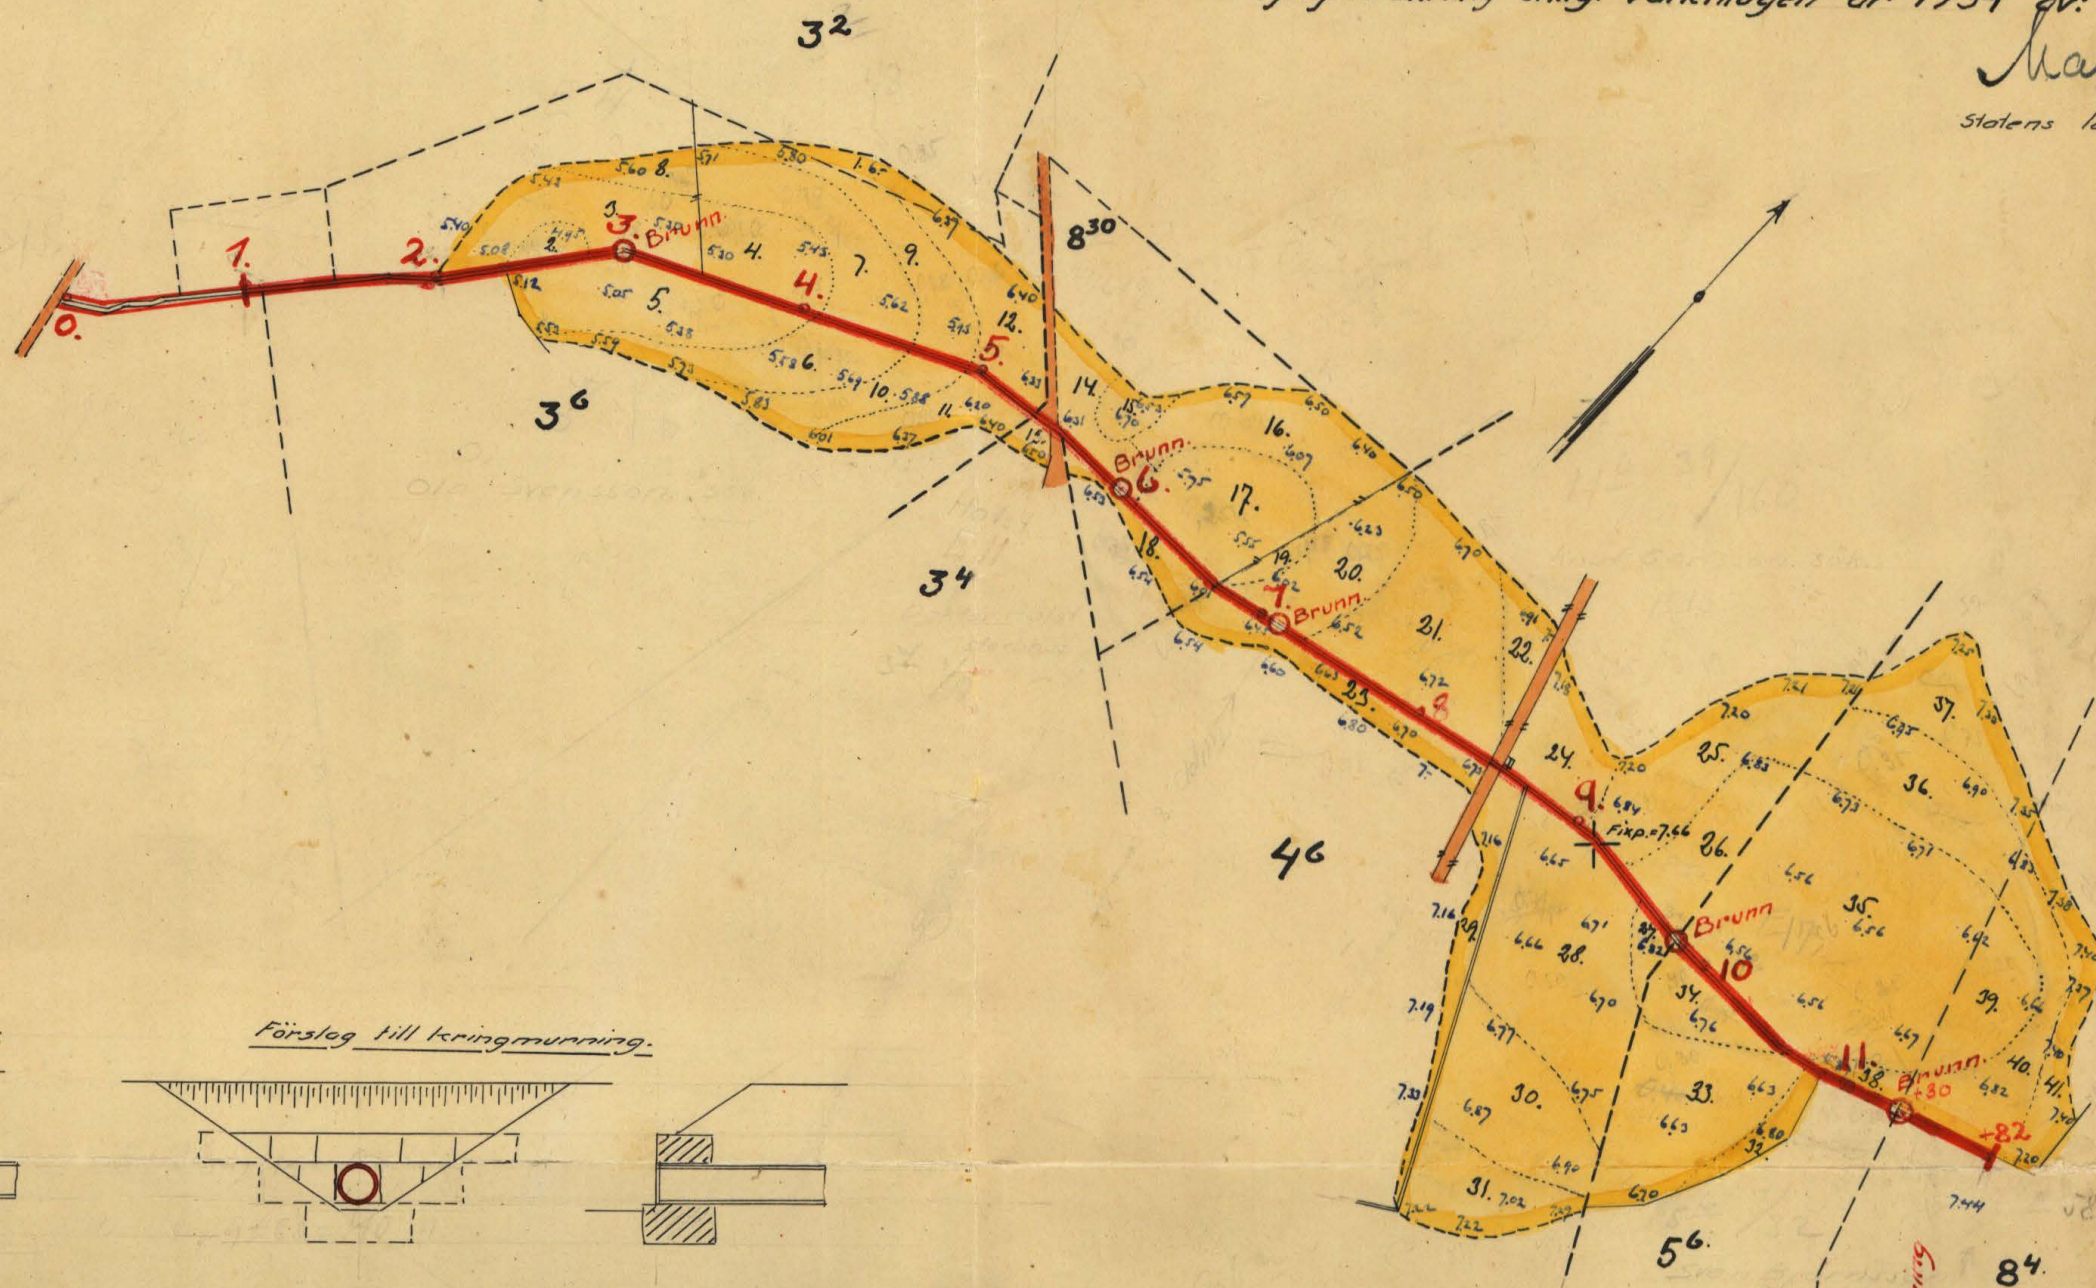

Förslag till brunn.

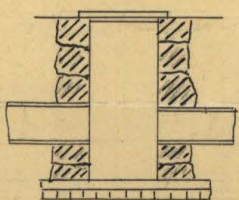


Förslag till kringmurning.


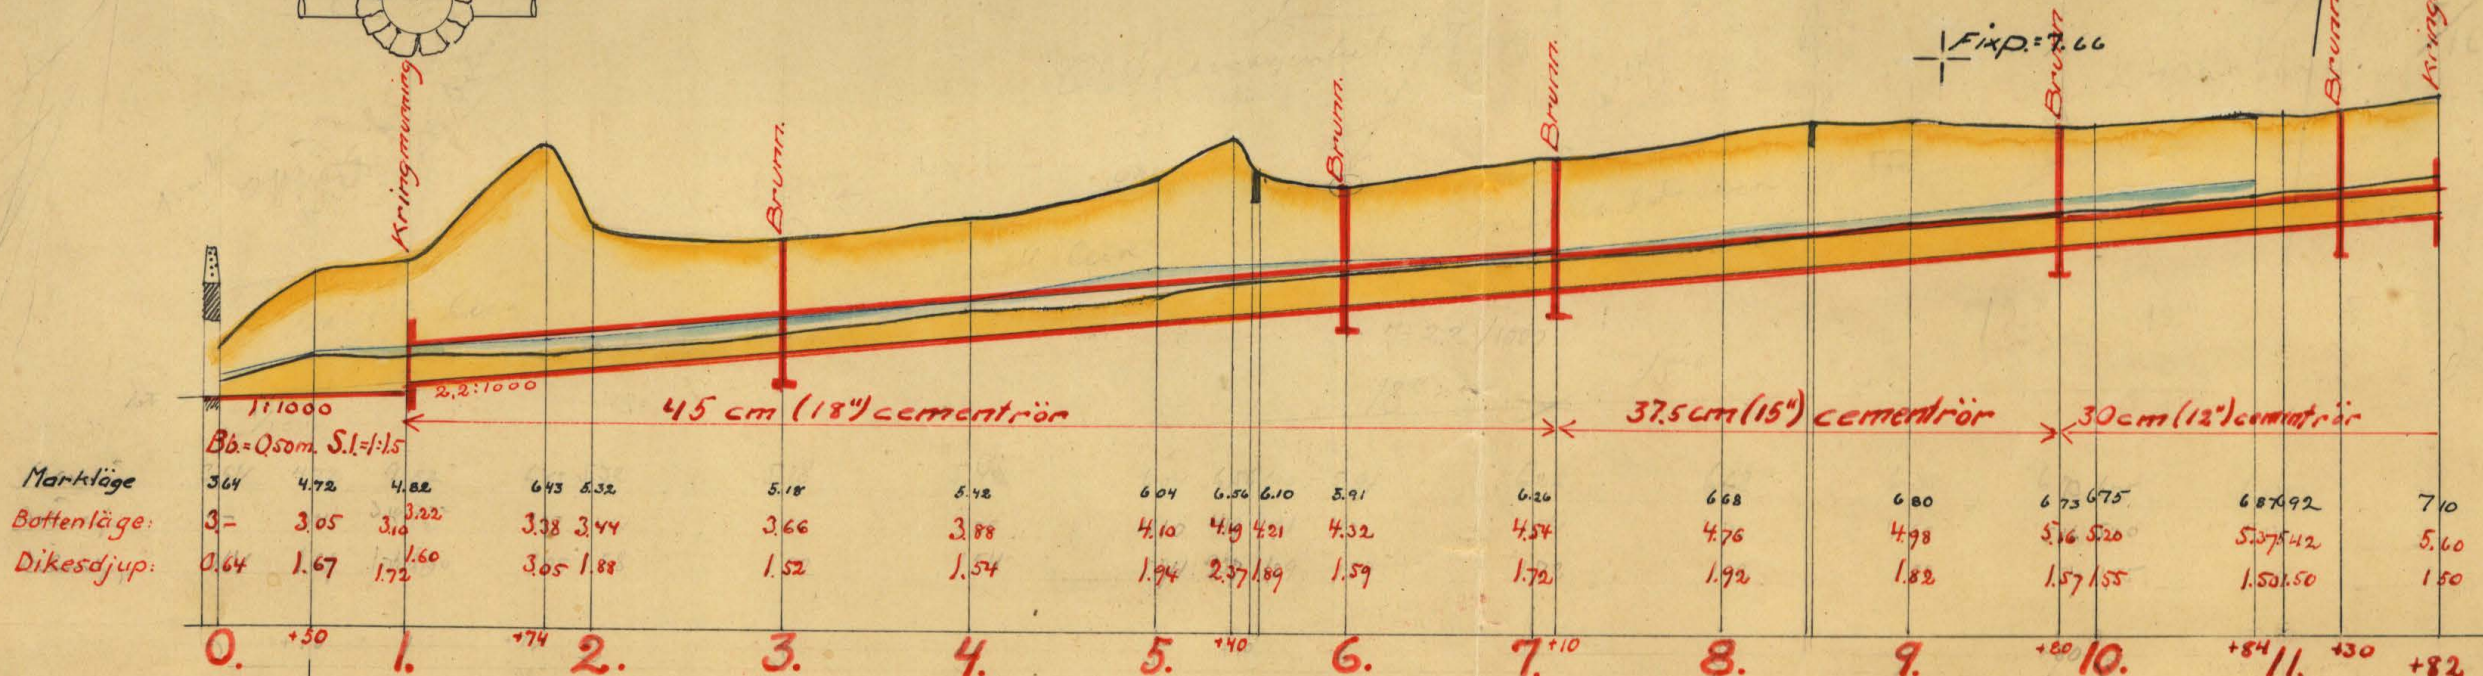
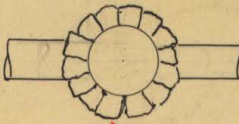
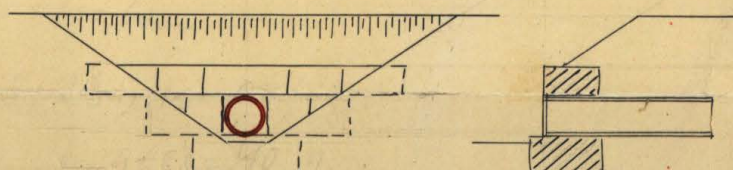


Markläge	3.64	4.72	4.82	6.43	5.32	5.18	5.42	6.04	6.26	6.10	5.91	6.26	6.68	6.80	6.73	6.75	6.87	6.92	7.10	
Bottenläge	3.05	3.05	3.16	3.38	3.44	3.66	3.88	4.10	4.19	4.21	4.32	4.54	4.76	4.98	5.16	5.20	5.37	5.42	5.60	
Dikesdjup	0.64	1.67	1.60	3.05	1.88	1.52	1.54	1.94	2.07	1.89	1.59	1.72	1.92	1.82	1.57	1.55	1.50	1.50	1.50	
	0.	+50	1.	+74	2.	3.	4.	5.	+10	6.	7.	+10	8.	9.	+60	10.	+84	11.	+30	+82

Längdskala.

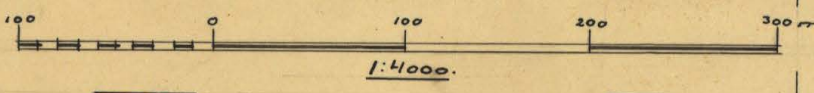

Höjdskala.

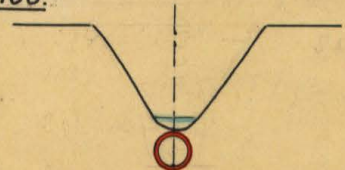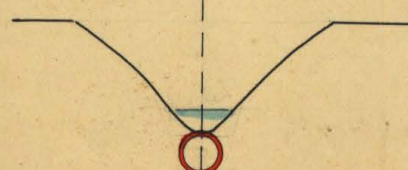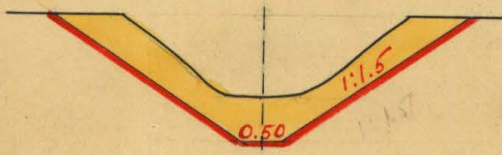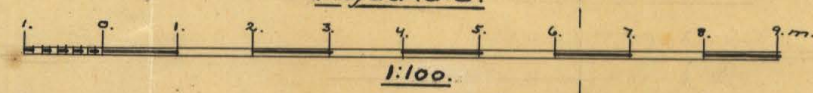

RITN.Nr 001

K 1-0674



Akt nr:
A674

AU\$A674



141 B286

12.70

A
K 1*0674

Kungl. Lantbruksstyrelsens
Kulturtekniska byrås arkiv

Handlingar rörande "utdikningsföretaget Järnshög år 1934" i Järnshögs sockern av Blekinge län, upprättade vid syneförrättning enligt vattenlagen år 1934 av:

Magnus Wixell.
Statens lantbruksingenjör

N. O. 87



Innehåller 21 skrivna sidor.

Protokoll, för en samm-
träte rörande synskriftning
enligt 7. kap. vattenlagen, i Jäms-
köping år 1934.

År 1934 den 5 mars kl. 2 e.m. inställes
sig under ledning, stälens landbruksingenjör, hos
landbrukaren Ola Svensson i Jämsköping, för att
på grund av vederbörligt förbande (bil. A) ha
lagga synskriftning enligt 7 kap. vattenlagen
rörande utdelning av vattenrättigheter med tillhö-
rande hemman nr 32, 36, 830, 46, 56, 84
Jämsköping, i Jämsköpings socken i Blekinge län.

Delägarna i företaget hade i den för stämning
stadgade ordning blivit kallade att inställa
sig, att hade med anledning härav följande
personer i sammanträdet tillträdesskänkt, nä-
mligen:

Ola Svensson	fr	$\frac{3}{8}$ nr nr 32	Jämsköping	at
		$\frac{1}{8}$ " " 36	" "	"
Knut Carlsson	"	$\frac{29}{160}$ " " 46	" "	at
		$\frac{27}{640}$ " " 830	" "	samt
Evan Björnsen	"	$\frac{7}{32}$ " " 56	" "	at
		$\frac{5}{16}$ " " 84	" "	"

Såsom godman hade tillträdesskänkt Elav
Nilsson, Gillman och Carl Jönsson, Hög.

§ 1.

Det för under tecknat utstående förbandet att
huvudligen ifrågakomna förskriftning uppläses.

§ 2.

För enast synskriftningen kunde ej vara sig
av dessa eller av delägarna i företaget utö-
nas.

§ 3.

Lege hiden emot förtaget för ena, enligt
syndemännens åsikt og:

§ 4.

Förvaltningsmannen hade i förny lätit verk-
ställa förundersökningen för det ifrågasatta ut-
dragningsförtaget och förklarade detta nu för de
nämnda. - Förtäring av manken hade
därför av syndemännen blivit verkställt
för som antagits och vändningslängd om de
vidensskedd manken med ledning hvar bli-
vit upprättad. Jämvel denna längd blev nu
förklarad.

§ 5.

Delägaren Sven Björnsson hade i särskild
skrivelse (bil. B) yrkat att förtaget skulle
utsträckas jämvel över hvar i förtaget ingi-
ande manken. Detta yrkande blev nu av
syndemännen riktadt.

§ 6.

I öfrigt yrkade delägarna att förtaget
skulle utlösas i enlighet med den den
nu förklarade planen.

§ 7.

Förvaltningsmannen genomgick härpå
öfriga runda förtaget upprättade längden.

Det av syndemännen angående förtaget angående utlösandet upprättades (bil. C)

§ 8.

Syndemännen uppdrögar åt Ole Svensson,
jämvel att utfärda kallelser för val av
stypelser för förtaget.

§ 9.

Ole Svensson, jämvel, utlösas av synde-
männen till utlösningen och skola de till

frätiget kunde ritningen af handlingarna
hos honom under besvärstiden vara tillgäng-
liga för envar, som önskar att taga del i
desamma.

§ 11.

Sedan den följande runde frätiget nu var
behandlade följandes förutgående avslutad.

Jönköping den 5 mars 1934.

Medlems vice

Biträdetes sekreterare:

Gustaf Jönsson

E. von Nilsen

John B. 16/1929

67
Bill A.

Till

Kommuns Befallningshuvudsak i Blekinge
län.

RESOLUTION.

Översändes till statens lantbruksingenjör Magnus Wixell, som härigenom förordnas att lagligen verkställa ifrågakvarande förrättning.

Karlskrona å landskansliet den 20 juni 1929.

Arvid Carlsson
Arvid Carlsson

Underskannede för kändt vittnes bevis att
beträffande person måtte förordnas att kundlagga
synförrättning enligt 7 kap. vattenlagen för
förläggning av vattenlednings mask, tillhö-
rande Järnskögs by, i Järnskögs socken
av Blekinge län.

Följande fastsluter sig personer förordnas
komma att sitta invidan av följande, näm-
ligen:

Järnskögs nr 3	, ägare Ola Svensson, Sol	
2	4	" Knut Karlsson, Sol
2	"	" Olof Holmström storbarn
2	"	" Sven Björnsen af
2	"	" Sigfrid Svensson.

Järnskögs den 8 juni 1929

Ola Svensson

Knut Karlsson

Undertecknad gör härmed det yrkandet, att
den rättsordning, som föreslagits att utföras
genom ägare till hemmanen nr 3, 8 och 4
Jämsköp, i Jämsköps socken av Blekinge
län, utsträcker till den punkt i hemman-
et nr 8 Jämsköp ägar, där ett från söder
ledande avloppsrör inrymman.

Jämsköp den 28 Feb 1934
Lenn Björnstam

Förstämde yrkade intas.
Jämsköp den 5 mars 1934.
Hagens vice
Carl Jönsson Lenn Björnstam

Dr. C

U T L Å T A N D E

avgivet av synemännen rörande "utdikningsföretaget Jämshög år 1934,"
i Jämshögs socken av Blekinge län.

F ö r e t a g e t s ä n d a m å l .

Företaget avser torrläggning av vattenskadade marker, till-
hörande hemmanen n:r 3², 3⁶, 4⁶, 5⁶, 8⁴ och 8³⁰ Jämshög och erford-
ras härför, att ett genom dessa marker ledande avloppsdike uppta-
ges till större djup än detsamma för närvarande innehar.

N e d e r b ö r d s o m r å d e .

Det ifrågavarande området ingår i Skräboåns nederbördsområde,
som i kungl. kungörelsen den 13 april 1922 /n:r 191/ finnes inta-
get under n:r 87.

F ö r b e r e d a n d e u n d e r s ö k n i n g a r , a r e a l o c h d y l .

De till torrläggning ifrågasatta markerna hava blivit å mar-
ken inmätta och avvägda, och finnes plankarta med insatta höjdsiff-
ror över desamma bifogad detta utlåtande. Arealen av markerna, uppgår
till 15,05 hektar, och utgöres hela denna areal av åker. I den det-
ta utlåtande bifogade beskrivningen- samt arealuträknings- och vär-

deringslängden finnas, områdena närmare beskrivna.

Över det till uppgrävning föreslagna avloppsdiket har efter verkställda avvägningar och jordundersökningar profil blivit uppgjord, av vilken fallförhållanden och dyl. framgår.

Hydrografiska utredningar, m. m.

Nederbördsområdet för det ifrågavarande avloppsdiket utgör omkring 40 hektar vid avvägningspunkt 11+82, omkring 60 hektar vid avvägningspunkt 7+10 och omkring 100 hektar för nedersta sträckan av avloppsdiket. Exceptionella flödvattenavrinningen utgör å denna trakt omkring 1.- sek.lit. pr hektar. Avloppet föreslås som täckt ledning med en bottenlutning av 2,2:1000, utom å de nederst belägna 100 meterna, där detsamma på särskild begäran föreslagits att utföras såsom öppet dike. Bottenlutningen är här 1:1000 och diket har föreslagits att erhålla en bottenbredd av 0,5 meter och en sidolutning av 1:1,5.-

Enligt vanliga beräkningsgrunder har rördimensionen för sträckan 1 - 7+10 föreslagits till 45 cm /18"/, för sträckan 7+10 - 9+80 till 37,5 cm /15"/ och för sträckan 9+80 - 11+82 till 30 cm /12"/. Nedanför rörmynningen iakttages, att botten i öppna delen förläggas 12 cm. lägre än i täckta diket.

Vid avvägningpunkterna 3, 6, 7+10, 9+80 och 11+30 föreslås brunnar samt vid täckdikets in- och utlopp kringmurning enligt å den bifogade planen gjorda detaljritningar.

K o s t n a d e r.

I den för företaget upprättade, utlåtnad bifogade kostnadsberäkningen äro alla de nu föreslagna arbetena närmare specificerade. Enligt denna beräkning uppgå kostnaderna för dessa arbeten till ett belopp av 8760.- kronor.

B å t n a d g e n o m f ö r e t a g e t.

Jämlikt bestämmelserna i 7 kap. 22 § och 10 kap. 60 § vattenlagen hava synemännen verkställt uppskattning av den genom företaget uppkommande båtnaden och återfinnas såväl de särskilda ägofigurernas som de på de särskilda fastigheterna belöpande andelarnas värden före och efter den föreslagna avdikningen, ävensom båtnadsvärdena i den förut angivna beskrivningen samt arealuträknings- och värderingslängden. Enligt denna längd utgör markens värde före torrläggning 12675,75 kronor och efter torrläggningen 22575.- kronor, vadan värdeökningen genom företaget skulle komma att uppgå till 9899,25 kronor.

Beträffande tillvägagångssättet vid uppskattningen av den

genom företaget uppkommande båtnaden torde böra anföras, att vid härvid ingen hänsyn tagits till såväl jordens naturliga beskaffenhet, som lutningsförhållanden, belägenhet med avseende på avdikningsmöjlighet och andra förhållanden, som härvid kunnat inverka. De i beskrivningen för de särskilda ägofigurerna angivna höjdlägesgraderna hava bestämts med ledning av särskilt upprättad gradtabell.

Delaktighet i kostnaderna för företaget.

Kostnaderna för företaget skola jämlikt bestämmelserna i 7 kap. 23 § vattenlagen fördelas å delägarna i mån av värdet å vars och ens båtnad, sådan denna återfinnes i den förut angivna värderingslängden. En särskild kostnadsfördelningslängd har därjämte blivit uppgjord enligt här anförda grunder.

Beträffande delaktigheten i kostnaderna hänvisas därjämte till bestämmelserna i 7 kap. 27 § vattenlagen.

Särskilda bestämmelser.

Synemännen få i övrigt rörande företaget bestämma:
att detsamma skall utföras i enlighet med det nu upprättade förslaget;

att avloppet skall för all framtid underhållas och skall för underhållskostnadernas fördelning gälla samma grunder, som blivit bestämda för avloppets upptagande;

att företaget skall vara påbörjat inom ett år efter det denna förrättning vunnit laga kraft och vara bragt till fullbordan innan den 31 dec. 1936;

att företaget skall benämnas "utdikningsföretaget Jämshög år 1934."

Förrättningskostnaderna.

Kostnaderna för denna förrättning skola jämlikt bestämmelserna i 10 kap. 80 § vattenlagen fördelas mellan delägarna i företaget i enlighet med den för var och en beräknade delaktigheten i kostnaderna för detsamma.

Besvärshänvisning.

Synemännen få meddela, att besvär emot denna förrättning må ingivas till Söderbygdens vattendomstol, adress Stockholm, inom sextio dagar efter nedanstående dag. I besvären, som skola ingivas i tre exemplar, skola fullständigt upptagas klagandens alla påståenden och skälen därtill och skola till besvären fogas de handlingar klaganden vill åberopa till stöd för ändringssökandet. I övrigt hänvisas till 11 kap. 85 § vattenlagen beträffande be-

svärs ingivande.

Jämsbög den 5 mars 1934.

Nagursvick

Biträdande godemän:

Carl Jönst⁴

E. von Kiron

Järnsåg

Järnsåg¹²

Beskrivning samt arealuträknings- och värderings-
längd över vattenskadad mark tillhörande "utredningsföretaget
Järnsåg år 1934", i Järnsågs ordren av
Blekinge län;

upprättade vid syneförrättning enligt vattenlagen år 1934.

Fastigheternas				Ägofigurernas nummer å plankartan	Ägarnas namn, samt ägoslag m. m.
littera å plankartan	mantal	nummer	n a m n		
	3/8	32	Jämsbögg		<u>Ola Svensson:</u> sät.
				1	äker, lermuggla på mjöla Summa
	1/8	36	Jämsbögg		<u>Ola Svensson:</u> sät.
				2	äker, lermuggla på mjöla
				3	" " "
				4	" " "
				5	" " "
				6	" " "
				7	" " "
				8	" " "
				9	" " "
				10	" " "
				11	" " "
				12	" " "
					Summa
	1/8	34	Jämsbögg		<u>Trösten Hanna Holst:</u>
				13	äker, lermuggla på mjöla Summa
	27/640	830	Jämsbögg		<u>Knut Carlsson:</u> sät.
				14	äker, lermuggla på mjöla
				15	" " "
				16	" " "
				17	" " "
				18	" " "
					Summa
	39/160	46	Jämsbögg		<u>Knut Carlsson:</u> sät.
				19	äker, lermuggla på mjöla
				20	" " "
					Ämforas

A — r — e — a — l								Jordvärde per hektar vid fullständig torr- läggning	Före torrläggningen				Efter torrläggningen				Jordförbättring genom torrläggningen	
Åker, tomt o. dyl.		Äng och odlings- mark		Annan mark och landvinning		Impediment			Höjdlägesgrad	Jordvärde		Höjdlägesgrad	Jordvärde					
										per hektar	per ågofigur		per hektar	per ågofigur				
har	ar	har	ar	har	ar	har	ar	kr.		kr.	kr.	öre		kr.	kr.	öre	kr.	öre
	10							1500	0.95	1425	142	50	1.-	1500	150	-		7 50
	07							1500	0.45	675	47	25	1.-	1500	105	-		57 75
	47							1500	0.55	825	387	75	1.-	1500	705	-		317 25
	30							1500	0.55	825	247	50	1.-	1500	450	-		202 50
	53							1500	0.55	825	437	25	1.-	1500	795	-		357 75
	38							1500	0.70	1050	399	-	1.-	1500	570	-		171 -
	48							1500	0.70	1050	504	-	1.-	1500	720	-		216 -
	12							1500	0.80	1200	144	-	1.-	1500	180	-		36 -
	33							1500	0.80	1200	396	-	1.-	1500	495	-		99 -
	27							1500	0.80	1200	324	-	1.-	1500	405	-		81 -
	24							1500	0.90	1350	324	-	1.-	1500	360	-		36 -
	35							1500	0.90	1350	472	50	1.-	1500	525	-		52 60
	3 54										3683	25			5310	-		1626 75
	05							1500	1.-	—			1.-	—				
	24							1500	0.80	1200	288	-	1.-	1500	360	-		72 -
	08							1500	0.95	1425	114	-	1.-	1500	120	-		6 =
	51							1500	0.60	900	459	-	1.-	1500	765	-		306 -
	46							1500	0.35	525	241	50	1.-	1500	690	-		448 50
	15							1500	0.75	1125	168	75	1.-	1500	225	-		56 25
	1 44										1271	25			2160	-		888 75
	05							1500	0.35	525	26	25	1.-	1500	75	-		48 75
	40							1500	0.55	825	330	-	1.-	1500	600	-		270 -
	45										356	25			675	-		318 75

Fastigheternas				Ägarens nummer & plankarta	Ägarnas namn, samt ägoslag m. m.
littera & plankarta	mantal	nummer	n a m n		
					Överfört
				21	Äker, kornmylla på mjöla
				22	" " "
				23	" " "
				24	" " "
				25	" " "
				26	" " "
				27	" " "
				28	" " "
				29	" " "
				30	" " "
				31	" " "
					Summa
	7/32	56	Järnstög		Johan Björnsson: Äker.
				32	Äker, kornmylla på mjöla
				33	" " "
				34	" " "
				35	" " "
				36	" " "
				37	" " "
				38	" " "
					Summa
	5/16	84	Järnstög		Johan Björnsson: Äker.
				39	Äker, kornmylla på mjöla
				40	" " "
				41	" " "
					Summa.

A - r - e - a - l								Jordvärde per hektar vid fullständig torr-läggning	Före torrläggningen				Efter torrläggningen				Jordförbättring genom torrläggningen	
Åker, tomt o. dyl.		Äng och odlingsmark		Annan mark och landvinning		Impediment			Höjdlägesgrad	Jordvärde per hektar	Jordvärde per ägofigur	Höjdlägesgrad	Jordvärde per hektar	Jordvärde per ägofigur				
har	ar	har	ar	har	ar	har	ar	kr.		kr.	kr.	öre		kr.	kr.	öre	kr.	öre
45											356 25			675 -			318 75	
78								1500	0.70	11050	819 -	1-	1500	11700 -			351 -	
15								1500	0.85	1275	191 25	1-	1500	225 -			33 75	
35								1500	0.75	1125	393 75	1-	1500	525 -			131 25	
29								1500	0.65	975	282 75	1-	1500	435 -			152 25	
64								1500	0.60	900	576 -	1-	1500	960 -			384 -	
33								1500	0.40	600	198 -	1-	1500	495 -			297 -	
07								1500	0.60	900	63 -	1-	1500	105 -			42 -	
101								1500	0.50	750	757 50	1-	1500	1515 -			757 50	
24								1500	0.75	11125	270 -	1-	1500	360 -			90 -	
54								1500	0.60	900	486 -	1-	1500	810 -			324 -	
35								1500	0.70	1050	367 50	1-	1500	525 -			157 50	
520											4761 -			7800 -			3039 -	
12								1500	0.45	675	81 -	1-	1500	180 -			99 -	
66								1500	0.30	450	297 -	1-	1500	990 -			693 -	
22								1500	0.40	600	132 -	1-	1500	330 -			198 -	
162								1500	0.30	450	729 -	1-	1500	2430 -			1701 -	
53								1500	0.35	525	278 25	1-	1500	795 -			516 75	
41								1500	0.75	1125	461 25	1-	1500	615 -			153 75	
08								1500	0.40	600	48 -	1-	1500	120 -			72 -	
364											2026 50			5460 -			3433 50	
33								1500	0.30	450	148 50	1-	1500	495 -			346 50	
47								1500	0.35	525	246 75	1-	1500	705 -			458 25	
33								1500	0.80	1200	396 -	1-	1500	495 -			99 -	
113											791 25			1695 -			903 75	

1200 - 842.05 = 10.104,60 kr förbättring.

Sammandrag av förestående areal-

Fastigheternas					Ägarens namn	
littera & plankarta	antal	nummer	namn			
	3/8	3 ²	Järnstög		Ola Svensson	
	1/8	3 ⁶	"		- " -	
	1/8	3 ⁴	"		fröken Hanna Holst	
	27/640	8 ³⁰	"		Hans Carlsson	
	39/160	4 ⁶	231/640	156/640	75/640	15/128 - " -
	7/32	5 ⁶	"		Ivan Björnsson	
	5/16	8 ⁴	"		- " -	
Summa						
Fröken Hanna Holst, Vesslevägen 40, <u>Höglundsgränd.</u>						

uträknings- och värderingslängd.

	A - r - e - a - l								Jordvärde				Jordförbättring		Motsvarande procenttal
	Åker, tomt o. dyl.		Äng och odlingsmark		Annan mark och landvinning		Impedimenter		före torrläggningen		efter torrläggningen				
	har	ar	har	ar	har	ar	har	ar	kr.	öre	kr.	öre	kr.	öre	
Sökh		10							142	50	150	-	7	50	0.08
Sökh		354							3683	25	5310	-	1626	75	16.43
		05							—				—		
Sökh		144							1271	25	2160	-	888	75	8.98
Sökh		520							4761	-	7800	-	3039	-	30.70
Sökh		364							2026	50	5460	-	3433	50	34.68
Sökh		113							791	25	1695	-	903	75	9.13
		1510							12675	75	22575	-	9899	25	100.—
Jämsläng den 5 mars 1924 Raymond Nicell Biträdesordförande: Carl Jönst Elin Nicell															
Sökh = 4125	15	10													37
	</														

Kostnadsberäkning över "utdikningsarbetet
jämshög år 1934", i jämshögs socken
av Blekinge län;

upprättad vid syneförrättning enligt vattenlagen år 1934.

Dagsverkspris: 5.- kronor.

Läge	Längd i meter	Arbete, jordmån, materialier m. m.	Antal	å kronor	Kostnad		Summa	
					kr.	öre	kr.	öre
0-1	100	Grävning och omläggning av löss af sand m ³	250	1.50	375	-		
1-11+82	1082	Grävning för nedläggning av rör, m.	1082	0.25	270	50		
1-7+10	610	Cementrör med 45 cm. (18") diam. "	610	6.-	3660	-		
7+10-9+80	270	" " 37.5" (15") " "	270	4.75	1282	50		
9+80-11+82	202	" " 30" (12") " "	202	3.60	727	20		
		Köringsmörning in i utloppet m ³	2	25.-	50	-		
		Borrmaskin ut 3, 6, 7+10, 9+80 och 11+80, 15	5	60.-	300	-		
		Frakt för rören af hemköring av dem ca 150 km			750	-		
		Rörens läggning och dikts ianspänning med upprekterat masen m.	1082	0.50	541	-	7956	20
		Erättning för jord till dikts botten i sträckan 0-1 samt för jordupplag					8	-
		För oförutredda arbeten samt för led- ning af tillagen under arbetets ut- förande tilläggas omkring 10%					795	80
		Summa					8760	-

Jämshög den 5 mars 1934.
Majors vice

Biträdes gemen:
Carl Jämsjö Elin Nilsson

[illegible]

[illegible]

Kostnadsfördelningoläns över "utdiknings-
företaget Jämskär å 1934", i Jämskärs socken
av Blekinge län; upprättat vid styreförättning
enligt värderegler å 1934.

Förhållanden			Ägarens namn.		Belåningsförl.	Belåningsförl.		Förvärfningsförl.	
andel	nummer	namn				%	kr.	ö.	kr.
3/8	32	Jämskär	Ola Svensson	Söb	0.08	7	-		26
1/8	36	"	Jr.	16.51	"	16.43	1439	27	52 94
27/640	830	"	Knut Carlsson	"	8.98	786	65	28	94
39/160	46	"	Jr.	39.62	"	30.70	2689	32	98 93
7/32	56	"	Evan Björnsen	"	34.68	3037	97	111	76
5/16	84	"	Jr.	43.81	"	9.13	799	79	29 42
Summa					100.-	8760	-	322	25
Jämskär den 5 mars 1934									
Knut Carlsson									
Beträddes gälden:									
Carl Fredrik									
E. Carlsson									
53 20									
127 87									
141 18									

Jämskär den 5 mars 1934
Magnus Nicell

Biträdnings styrelse
Erik Fredriksson

E. H. Nilsson

53 20
127 87
141 18

K A L L E L S E,

Lantbrukaren Knut Carlsson
varder härigenom kallad, att själv eller genom befullmäktigat om-
bud tillstädsekomma vid sammanträde hos Ola Svensson i Jämshög
måndagen den 5 mars 1934 kl. 14 m. rörande
utdikningsföretag jämlikt 7 kap. vattenlagen inom hemmanen
Jämshög

Vedeby, Torskors den 23/2 1934

Magnus Wixell.

Förestående kallelse är mig delgiven, vilket härmed erkännes:

Knut Carlsson

Egenhändiga underskriften bevittna:

*Dina Nordgren
Jämshög*

*Ola Svensson
Jämshög*

K A L L E L S E.

Lantbrukaren Sven Björnsson

varder härigenom kallad, att själv eller genom befullmäktigat ombud tillstädsekomma vid sammanträde hos Ola Svensson i Jämshög

mån dagen den 5 mars 1934 kl. 14 m. rörande
utdikningsföretag jämlikt 7 kap. vattenlagen inom hemmanen
Jämshög

Vedeby, Torskors den 23/2 1934

Magnus Wixell.

Förestående kallelse är mig delgiven, vilket hämed erkännes:

Jämshög den 27 Feb. Sven Björnsson

Egenhändiga underskriften bevittnas:

Linna Lundström
Jämshög.

Sture Svensson
Jämshög.

K A L L E L S E,

Lantbrukaren Ola Svensson

varder härigenom kallad, att själv eller genom befullmäktigat ombud tillstädsekomma vid sammanträde hos Eder

mån dagen den 5 mars 1934 kl. 14. . . rörande
utdikningsföretag jämlikt 7 kap. vattenlagen inom hemmanen
Jämshög

Vedeby, Torskors den 23/2 1934

Magnus Wixell.

Förestående kallelse är mig delgiven, vilket härmed erkännes:

Ola Svensson

Egenhändiga underskriften bevittna:

*Signe Berndtsson
Jämshög*

*Olle Svensson
Jämshög*

K A L L E L S E.

Fröken Hanna Holst, Vesslevägen 40, Högländstorget

varder härigenom kallad, att själv eller genom befullmäktigat ombud tillstädsekomma vid sammanträde hos Ola Svensson i Jämshög

mån. dagen den 5 mars 1934 kl. 14 m: rörande
utdikningsföretag jämlikt 7 kap. vattenlagen inom hemmanen
Jämshög

Vedeby, Torskors den 23/2 1934

Magnus Wixell.

Förestående kallelse är mig delgiven, vilket hämed erkännes:

Hanna Holst.

Egenhändiga underskriften bevittna:

Eddy Bergelin

Sigrid Kjellman

ARVODESRÄKNING

för laga syneförrättning angående "utdikningsföretaget Jämsköp
år 1934," i Jämsköps socken av Blekinge
län

upprättad enligt nedanstående §§ i lantbruksingenjörstaxan av den 27 juni 1930
~~31 december 1920~~

År och månad	Dag	A r b e t e	An- tal	å kr.				
					Kr.	öre	Kr.	öre
1	2	3	4	5	6		7	
		Kallelser och kungörelser, § 5, ... st.	7	0,50			3	54
		Ägomätning: 1:4000, §§ 6—9, ...						
		a) för mättningsområdets gränser enl. tariff I, ...						
		1) i åker, raklinje km.		1,50				
		krokinje "	2.7	3,00	8	10		
		i annan mark, raklinje "		3,00				
		krokinje "		6,00				
		2) för strandsträckor utefter sjö o. vattendrag med bredd över 15 m.						
		i åker, raklinje km.		3,00				
		krokinje "		5,00				
		i annan mark, raklinje "		5,00				
		krokinje "		11,00				
		3) för strandsträckor utefter mindre vattendrag, bredd 10—15 meter						
		i åker, raklinje "		1,00				
		krokinje "		2,00				
		i annan mark, raklinje "		2,00				
		krokinje "		5,00				
		b) för mättningsområdets olika ägoslag, ägofigurer och areal enl. tariff II						
		åker, medelareal 37 ar st.	41	024	9	84		
		 har	15.10	0.78	11	78		
		äng och odlingsmark, medelareal ar st.						
		 har						
		annan mark och impediment, medelareal ar st.						
		 har						
		c) för vattenavlopp enl. tariff III med en medelbredd av $\frac{10+15}{2}$ m.						
		i åker o. d., raklinje km.						
		krokinje "						
		i annan mark, raklinje "						
		krokinje "	0.2	11—	2	20		
		d) för textering, skala o. d., 1:sta regalarket			4	—		
		övriga regalark st.		1,00				
							35	92
		Överföres					39	42

1	2	3	4	5	6	7
		Överfört				39 42
		Avvägning:				
		a) avvägning, längdmätning o. d. § 44, mom. 4	1	12,00	12 -	
		b) ytaavvägning, § 11, mom. 1, tariff IV				
		i öppen mark, medelantal 8 punkter pr har	15.10	0.50	7 55	
		avvägda punkter	115	0.03	3 45	
		i annan mark, medelantal				
		avvägda punkter				
		c) begränsningskurva, § 11, mom. 2:				
		i öppen mark	2.7	2,00	5 40	
		i annan mark		5,00		28 40
		Arealuträkning, § 13, tariff V, medelareal 37 ar, ...	41	0.05	2 05	
		 har 15.10 0.10			1 51	3 56
		Ägobeskrivning, § 14, ägofigurer	41	0.04		1 64
		Markvärdering,				
		a) uppskattning och värdering, § 44, mom. 5	1		12 -	
		b) gradtabell eller kurva, § 17, mom. 1,				
		för första kilometern av avlopps längd			4 -	
		för övriga kilometer		1,50		
		c) uträkning därmed av värde pr ytenhet, § 17, mom. 2 värdetal	82	0,08	4 92	
		d) uträkning av förbättring eller försämring, § 18 ägofigurer	41	0,12	4 92	25 84
		Längdprofil § 20, längd skala 1:4000				
		a) upprithing enl. tariff VI, 1) nytt avlopp		3,00		
		2) befintligt belopp ell. vall	1.1	3,50	3 85	
		b) antal ritningar		3,00		3 85
		Tvårsektion § 22, 1:100,				
		vid upprithing av endast befintlig eller ny sektion		0,15		
		,, ,, ,, såväl ,, som ,, ,, ...	3	0,25	- 75	
		tillägg för m ² av våta sektionsarean vid h. v. y. nämligen för				
						
						75
		Hydrografisk utredning, § 24, grundbelopp			2 -	
		för vattenområdets areal		0,02		
		Längd 1/2			6 -	6 -
		Dimensionsberäkning, § 25,				
		a) för öppet avlopp, utan särskild beräkning	1 -	3,50	3 50	
		tillägg för särskild beräkning av dimensionerna	1 -	1,00	1 -	
		,, ,, våta sektionsarean vid h. v. y, 0,50 kr. pr m ²				
		nämligen m ² sektion på				
		,, ,, ,, ...				
		,, ,, ,, ...				
		b) täckt ledning, 1) inre diameter intill 20 cm.		6,00		
		2) ,, ,, över ,, ...	1	10,00	10 -	14 50
		Överföres				123 96

1	2	3	4	5	6	7
		Överfört				123 96
		Inritning å kartan av avlopp och vallar, § 27, grundbelopp			1 —	
		tillägg för varje cm. verkligt mått å kartan	27	0,03	81	1 81
		Arbetsbeskrivning, § 28, 1:sta sidan			3 —	
		tillägg för övriga sidor	—	2,00		3 —
		Kostnadsberäkning, § 29, nyanläggning		2,50		
		därjämte 25 öre pr m ² av våta sektionensarean vid h. v. y.				
		nämligen m ² sektion på				
		b) vid förändring av befintligt avlopp	1.1	4,00	4 40	
		därjämte 50 öre pr m ² av våta sektionensarean vid h. v. y.				
		lika som tillägget för dimensionsberäkningar				
		c) av kostnadsförslagets slutsumma 0,1 % (broar inberäknat)			8 55	12 95
		Förslag till bro- och trummbyggnad, §§ 34 och 36				
		1) ~~Enkel bro och trumma~~ a) för ritarbetet <i>Kringning o. b.</i>			10 —	
		b) för detaljerad kostnadsberäkning			6 —	
		c) för grundförstärkning				
		2) Annan bro i två projektioner, a) för dimensionsberäkning		8,00		
		b för ritarbetet, teoretisk spännvidd		1,00		
		och för särskilt konstruerat landfäste		4,00		
		c) för kostnadsberäkning, teor. sp. v.		0,50		
		och för särskilt konstruerade landfästen		4,00		16 —
		Införande av höjdsiffror å plankartan, § 39	115	0,01		1 15
		Ersättningslängd, § 42, grundbelopp			1 50	
		för varje ersättningsbelopp	1	0,25	— 25	1 75
		Utlåtande och betänkande, § 43	6	3,00		18
		Sammanträden och upprättande av protokoll, § 44, mom. 1, dagar	1	12,00		12 —
		Särskild utredning, § 44, mom. 2		12,00		
		<i>2- + 6 x 0,50</i>				
		Kostnadsfördelningslängds upprättande, § 44, mom. 14		12,00		5 —
		Utredning å länets lantmäterikontor rörande fastighetsgränser, jordregisternummer o. d. § 44, mom. 15	1/2	12,00		6 —
		<i>Överriktshat</i>				4 —
		Summa kronor				205 62
		Lösen för:				
		Kopia av plankartan, § 49,				
		1) 1:sta regelarket			7 —	
		övriga regelark		1,75		
		2) efter kartans skala och ägofigurernas medelareal, tariff VII,				
		skalan 1:4000, medelareal 37 ar ägofigurer	41	0,07	2 87	
		har 1520	0,14	2 11		
		höjning för handkopia å ritpapper, 25 %			1 25	
		Överföres			13 23	

1	2	3	4	5	6	7
		Överfört			13 23	
		3) insättning av höjdlägestal..... st.	1.15	0,02	2 30	
		" " kanaler och diken, grundbelopp			1 75	
		tillägg för varje cm. verkligt mått å kartan, cm.	27	0,05	1 35	18 63
		Kopia av längdprofil, tvärsektioner samt förslag till broar och trummor å ritpapper, § 52.				
		1) enligt tariff VIII i skala 1:4000,				
		nytt avlopp		5,00		
		ändring av befintligt avlopp	1.1	6,00	6 60	
		2) tvärsektioner, originalritningens belopp med 30 % förhöjning			- 75	
		3) ~~broar och trummor~~			10 -	
		4) för varje med rubrik, skalor o. d. försett blad				
		längdprofilritningar		3,00		
		tvärsektions- och broritningar		5,00		17 35
		nedsättning för kopia å kalkerväv 25 %				
		Avskrift av synehandlingarne, § 55	23	0,55		12 65
		Summa kronor				48 63
		Övriga förrättningskostnader,				
		Lösen av förordnandet jämte kommissionärsarvode				
		Annonskostnader ang. sammanträden				
		Inbindning av förrättningshandlingarne 2 ex. (utlägg)				2 -
		Arvode till biträdande förrättningsmannen				50 -
		" " " gode männen enligt egna räkningar				16 -
		Ersättning för hantlangning, materialier o. d. 4 dagar å 4 -				
		Summa kronor				68 -
		Sammandrag.				
		Förrättningsmannens arvode				205 62
		Lösen för kopior och avskrift				48 63
		Övriga förrättningskostnader				68 -
		Summa kronor				322 25

Den, som icke åtnöjes med denna räkning äger, att inom tre månader från nedanstående dag klander därå anställa genom stämning till Öster häradsrätt.

1934 Jämsjö den 5/ma 1934.

205,62
48,63
2 -
256,25

Kajman Nilsson
Ståens lantbruksingenjör.

Att sakägarna erhållit en med denna lika lydande räkning betyga:

Kronor

kvitteras:

den

19

Slut Arvode 4 km. x 4 = 16 + 22,25 = 7,25 + 16 = 23,25
Cost avlopp 7 km. x 2,14 + 1,14 = 6,30 + 8 = 14,30
Cost 5 km. x 2,10 + 1 = 4,50 + 8 = 12,50
8 = 50,25