


Förslag till "utdikningsföretaget Svanthalla-Truse-
ryd," i Torhamns sockern av Blekinge län; upprättat vid

syneförrättning enligt vattenlagen år 1930 p.v.

3 ov:
Magnus nicell.

Stetoris laritbruksingenjör.

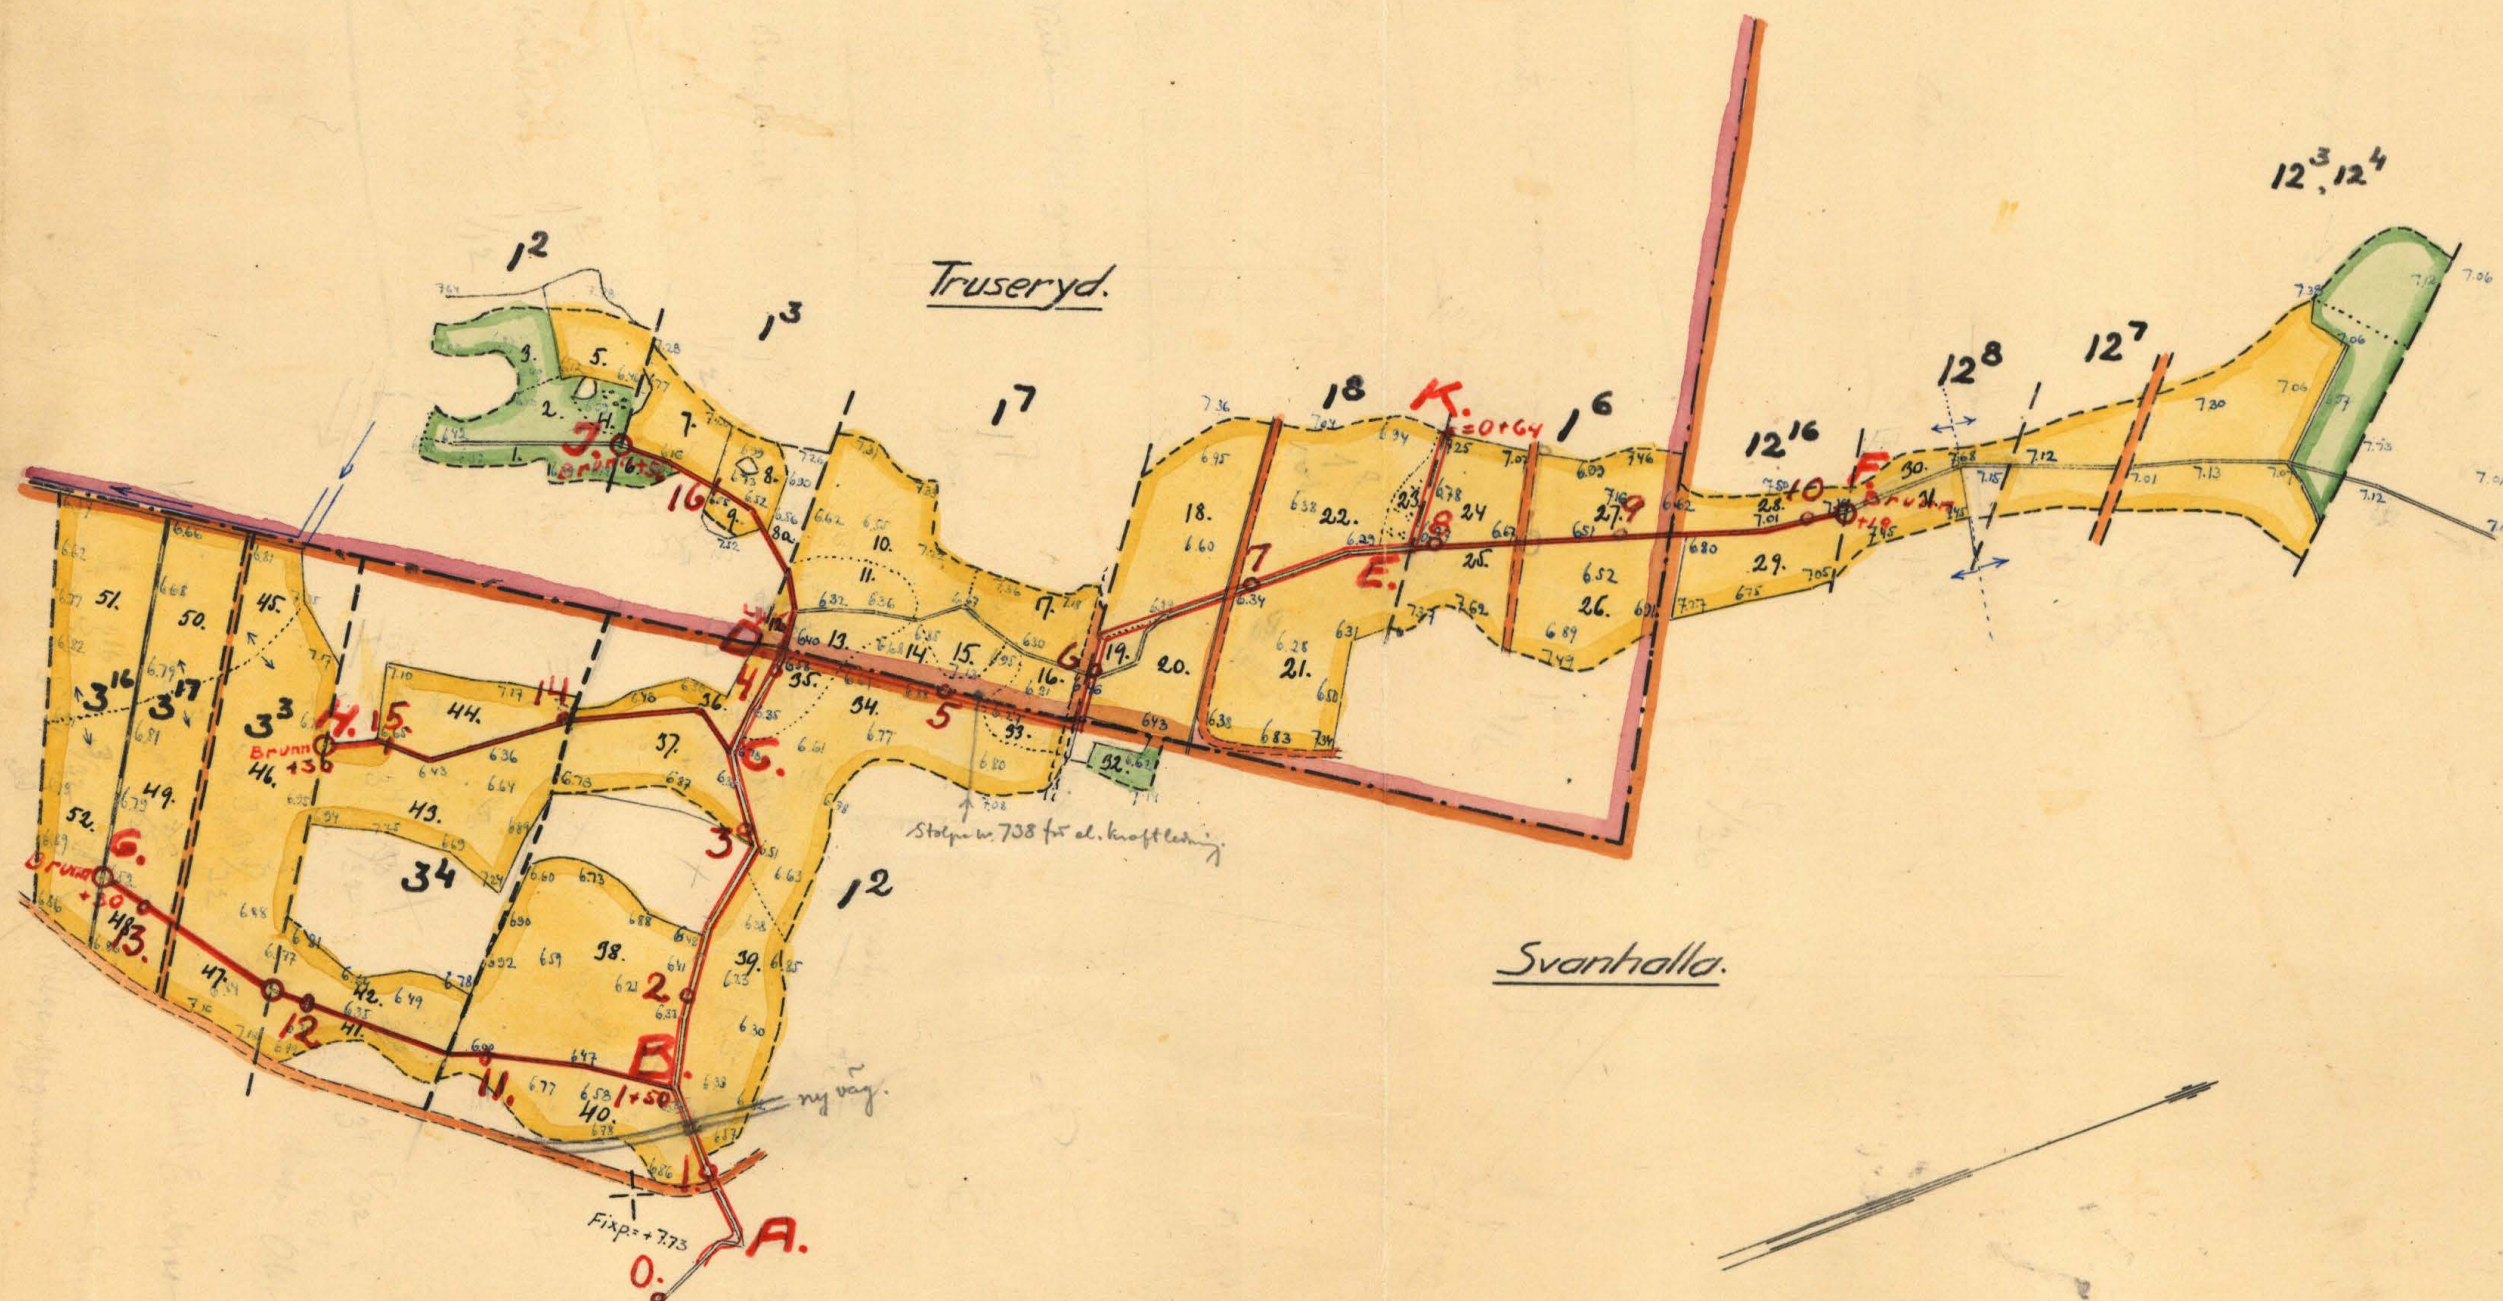

Längdskala.

1:4000.

RITN.Nr 001

K 2*0677



Akt nr:
A677

AU\$A677



114 B 289 12.81
K _____ 2*0677

Kungl. Lantbruksstyrelsens
Kulturtekniska byrås arkiv

Handlingar rörande "utdikningsföretaget Svanthalla-Truseryd" i Torhamns socken av Blekinge län; upprättade vid synföreläggning enligt vattenlagen år 1934 av:

Magnus Wixell.
Statens lantbruksingenjör.



Innehåller 38. skrivna sidor.

Protokoll för en sammantreden på en synförtäring enligt vad ligger i Trussert i 1934.

År 1934 den 4 april kl. 9 f.m. inställes sig under ledning, statens lantbrukingenjör, hos lantbrukaren Olof Robert Karlsson i Trussert för att på grund av vederbörligt förordnande (bil. A.) handläggningen synförtäring enligt 7 kap. vad ligger på en utskickning av vederbörande maken, tillhörande hemmanen Trussert och Svandalen i Tröskans socken i Blekinge län.

Delägarna i företaget hade genom kom-görarna, dels infäst i Karlshamn. Tidningen mandagen den 12 mars 1934 (bil. B.) och dels uppläst i Tröskans sockens kyrka söndagen den 18 mars 1934 (bil. C) översända genom särskilda underaktörer enligt bilaget för-teckning (bil. D) blivit kallade att inställa sig till sammantreden, och hade med anledning härav följande personer tillstådeskommit, näm-ligen:

- Olof Robert Karlsson för ansökt nr 1⁸ Trussert 1
 - Erik Pettersen " 5/16 nr 12¹⁶ Svandalen
- vilka båda varit på en synförtäring, samt av andra skäl:
- Anten Karlsson för 1/2 nr nr 12 Trussert, genom sin son Manfrid Karlsson (utan förakt)
 - John Bengtson för 1/2 nr nr 13 Trussert,
 - Anten Holgersson " ansökt " 17 "
 - Maunty Anderson " 1/6 nr " 16 "

Helge Magnusson för $\frac{3}{32}$ av nr 316 Svandalla

Frank Andersson $\frac{7}{128}$ " 317 " "

$\frac{1}{4}$ " " 13 " "

Emil Eriksson " $\frac{5}{32}$ " " 32 " "

Mårten Olsson " $\frac{5}{32}$ " " 34 " "

Oskar Johansson " $\frac{1}{12}$ " " 128 " "

Peder Andersen, i samband med mätning för Östra
härads väghillsnäringsdistrikets styrelse.

Såsom givande hade tillståndsbrevet Albert
Pettersen, Torbjörn af Henrik Andersson,
Svandalla.

§ 1.

Det för meddelandes biförda förordet att
härigen ifrågakommande förteckning uppläses.

§ 2.

Jär emot synemännan kunde ej, vare sig av
dessa eller av delägarna i förteckning uppläses.

§ 3.

Såsom kunde emot förteckning förföras, enligt
synemännans ämbet ej.

§ 4.

Förteckningssamman kunde i förväg tillit verk-
ställa förundersökningen för förteckning att kunde ut-
teckning av dessa uppgjort preliminärt förslag
till deltagarna, vilket nu förklarades de näm-
nande. Härvid gjordes av John Bergström,
Mårten Olsson, Frank Andersson af Emil
Eriksson de yrbunden, att förteckning skulle
innehålla dessa jämte till att genom
dessa äga. Härvid uppgjordes skriftligt
yrbunden vilket blev av synemännan ut-
skrift. (bil. E)

§ 5.

Symmetrien hade vid sammanträdet börja
verksamhet under justeringar, varvid del-
ägarna närvarat.

§ 6.

För denna förening ej flera frågor så beslutades,
varvid sammanträdet avslutades med tillfrågande,
att slutantärdt kunde fruktigt
skulle äga om i denna plats fredagen
den 27 innevarande april kl. 9 f.m. De del-
ägarna af gemensamt hade att tillståndsbeskuren
att man skulle ha en liten tillfrågande.

Trussigt, den 4 april 1934.

Magnus Nieuw

Biträdnad, gemensamt:

Albert Petersson

Henrik Andersson

År 1934 den 27 april kl. 9 f.m.

På i föregående § bestämt tid af plats
sammantredet äro följande angivna sym-
metrier för fortsatt behandling av det ifråga-
varande utdragsförslaget af hade varit
föregående av drifningsdelägarna tillståndsbeskuren
med, nämnda:

- Anten Karlsson, Trussigt
- John Bengtson, "
- Anten Holgersson, "
- Otto Robert Karlsson, "
- Mauritz Andersson, "
- Frank Andersson, Brankullen
- Knut Olsson, "
- Emil Eriksson, "
- Kalle Magnusson, "

§7.

Sådan frørgående sammendrag har frørgyet
til nðrdringsfrørgyet blit frørgstændigt opp-
gøret af genansigelses detsamm om frørg de
nårnde, vems såvel den frørg vange sø-
skid frørgstid berørgende bitrørgden gen
frørgstid om bitrørgden frørg detsamm ^{tilfrørgende}
oppgørgs; de erørgtninge, om frørg jnd
til anlypsdrørgs berørgning blit tilfrørgende
de dñtil berørgtende jndrørgne, meddelendes
drørgtne.

§8.

Det af synemånen angivende frørgstid af
genne nðlåtandet opplættes (bil. F)

§9.

Synemånen oppdrørg til Emil Eriksen,
Svanhøllen, at nðlåtandet berørgende frørg vel
af styrgelse frørg frørgstid.

§10.

Til afstørgsmene frørg frørgstid nðlåtand Emil
Eriksen, Svanhøllen, af skole til frørgstid
hønde berørgning under berørgtiden om
hønde bitrørgtning frørg erørg, om ærtne.
Den at tye del af detsamm.

§11.

Sådan alle frørg mñde frørgstid om blit
berørgende frørgstidens frørgtninge avsløret.

Trassert den 27. april 1934.

Magnus Nixell.

Bitrørgtende grørgne:

Albert Petersson Henrik Andersson

Nr 1318/1931. Bil. A.

Ink. till landskansliet
i Karlskrona

den 11 AUG. 1931

3.

Den Kärningens Befälningsskaparens
Påskning, Län

R e s o l u t i o n.

Översändes till statens lantbruksingenjör Magnus Wixell, som
härigenom förordnas att lagligen verkställa ifrågavarande förrätt-
ning.

Karlskrona å landskansliet den 15 augusti 1931.

På länsstyrelsens vägnar:

Länstullens

Wixell

Underbunden på hörnens bordsant
ankäns att behörig person måtte förordnas
att handlägga synesföretning enligt 4
kap. vattenlagst för torrläggning af vatten-
skaded mark tillhörande hemmanet Thrusberg
N:o 1 och Svankens N:o 12 i Thorsboms socken
af Påskning, Län

Förtäknis afver afvriga fastigheter
som kunna komma att beröras af förelagt
komman att vid förtäknisgen. lämnas till
förtäknisgenman

Thrusberg och Svanken den 10 Augusti 1931

Otto Robert Karlsson Edward Pettersson

Bil. C.

K u n g ö r e l s e .

Sammanträde för syneförrättning enligt 7 kap. vattenlagen, rörande utdikning av mark till hermanen T r u s e - r y d n:o 1², 1³, 1⁶, 1⁷, 1⁸, S v a n h a l l a n:o 1², 3³, 3⁴, 3¹⁶, 3¹⁷, 12³, 12⁴, 12⁷, 12⁸, och 12¹⁶ i Torhamns socken av Blekinge län kommer att äga rum hos lantbrukaren Otto Robert Karlsson i Truseryd onsdagen den 4 april 1934 kl. 9 f. m. och varda härigenom ägare och nyttjanderättshavare av ovannämnda fastigheter, ävensom envar annan, som förmenar sig komma att av ovannämnda företag beröras, kallade att vid detta sammanträde närvara.

Vedeby, Torskors den 9 mars 1934.

Magnus Wixell.

Statens lantbruksingenjör.

Uppläst i Torhamns sockens kyrka söndagen den 18 mars 1934 betygar:

Bron Blåkenes
v. pastor

Anhålles att ovanstående kungörelse uppläses i Torhamns sockens kyrka, förses med bevis därom och sedan till mig återsändes.

Bil. D.

F ö r t e c k n i n g

över avsända underrättelser angående sammanträde för syneförrätt-
ning rörande "utdikningsföretaget Svanhalla - Truseryd," i Tor-
hamns socken av Blekinge län, onsdagen den 4 april 1934 hos lant-
brukaren Otto Robert Karlsson i Truseryd kl. 9 f.m.

Avsändningsdag den 9 mars 1934.

Anton Karlsson	Truseryd	Bredäng
John Bergkvist	"	"
Anton Holgersson	"	"
Otto Robert Karlsson	"	"
Mauritz Andersson	"	"
Helge Magnusson	Svanhalla	"
Frank Andersson	"	"
Emil Eriksson	"	"
Mårten Olsson	"	"
Edvard Pettersson	"	"
Oskar Johansson	"	"
Per Olsson	"	"

Karl Johansson, an. Sven Ljungberg Svanhalla Bredäng

ordföranden i Östra härads vägstyrelse.

Vedeby, Torskors den 9 mars 1934.

Magnus Nicell

Bil E

Undertecknade, delägare i det utsläpp-
företag, som äger Förläggning av vattenbe-
döda marker inom Truseryds och Svandalen
byar, gör härmed det yrkandet, att företaget
gives sådan utsträckning, att våra i företaget
inriktade marker skåller möjlighet att till
möjligt hög belägg förläggas.

Truseryd, den 4 april 1934.

John Bergkvist. ~~Sten Eriksson~~
Frank Andersson. Emil Eriksson

Förstående yrkande utskott:

Magnus Nilsson.

Albert Petersson Henrik Andersson

11
Bil. F.

U T L Å T A N D E

avgivet vid syneförrättning enligt vattenlagen rörande "utdikningsföretaget Svanhalla - Truseryd," i Torhamns socken av Blekinge län.

F ö r e t a g e t s ä n d a m å l .

Det ifrågavarande företaget avser torrläggning av en del till hemmanen Svanhalla och Truseryd i Torhamns socken hörande vattenskadade marker. För erhående av detta ändamål erfordras att en del genom och från sankmarksområdet ledande avloppsdiken avsevärt fördjupas och i övrigt givas efter djupet lämpande dimensioner.

N e d e r b ö r d s o m r å d e .

Sankmarksområdet ingår ej i något av de i kungl. kungörelsen den 13 april 1922 /n:r 191/ intagna nederbördsområdena. Det för området gemensamma avloppsdiket utmynnar i Östersjön invid Svanhalla by.

F ö r b e r e d a n d e u n d e r s ö k n i n g a r ,

a r e a l o c h d y l i k t .

De vattenskadade markerna hava blivit å marken inmätta och avvägda och innefattar den plankarta, som bifogas detta

utlåtande, alla de områden, som med nu under vegetationstiden rådande vattenstånd i avloppen ej kunna torrläggas till 1,2 meters djup.

I den utlåtandet bifogade beskrivningen samt arealuträknings- och värderingslängden finnas de särskilda ägofigurerna inom det vattenskadade området närmare angivna. Av denna längd framgår, att arealen av de marker, som genom utdikningsföretaget skulle röna förbättring uppgår till 14,95 hektar, varav 14,18 hektar utgöres av åker och 0,77 hektar av odlings- eller betesmark.

Över de till uppgrävning föreslagna avloppen hava efter verkställda avvägningar, sektioneringar och jordundersökningar profiler blivit uppgjorda, av vilka avloppens fallförhållanden, jormånen efter sträckningarna samt de nuvarande dimensionerna framgå.

De olika dikenahava blivit betecknade med, litt. A-B-C-D-E-F för huvuddiket samt litt. B-G, C-H, D-I och E-K för sidodike.

Hydrografiska utredningar och dimensionsberäkningar m. m.

För utrönande av de för avloppen erforderliga dimensionerna hava hydrografiska utredningar blivitt verkställda, och framgår det av dessa utredningar, att nederbördsområdena för samtliga diken äro av mycket obetydlig omfattning. Flertalet av dem hava på grund härav kunnat föreslås att omvandlas till täcktaledning, med tegelrör som vattenförande ledning. Själva huvudavloppet, eller dikessträckan A-B-C-D-E samt sidodiket E-K hava dock föreslagits att utföras såsom öppna diken. För övriga diken hava verkställda beräkningar visat, att rören för desamma böra hava 10 cm:s /4"/ och 12,5 cm:s /5"/ inre diameter, enligt å profilritningarna över desamma införda uppgifter. Brunnar enligt uppgjord förslagsritning skola utföras å härför angivna platser.

65 meter ovanför punkt F befinner sig en vattendelare; avloppsdike ovanför nämnda punkt är därför ej erforderligt.

B r o a r.

För samfärdseln erfordras att tvänne nu befintliga broar ombyggas. Dessa äro föreslagna att utföras såsom träbroar och är för desamma specialförslag uppgjort. Huvudavloppet leder genom allmänna kustvägen mellan Torhamn och Kristianopel och

den här befintliga bron, vilken vid besiktning visat sig vara av synnerligen bristfällig beskaffenhet, måste fördjupas 30 å 40 cm. Då detta ej kan ske utan att bron ombygges har förslag till ny bro blivit uppgjort. Denne har föreslagits att utföras såsom trumma med 0,8 m. bred och 0,6 m. hög vattenöppning.

K o s t n a d e r.

I den för företaget upprättade, utlåtandet bifogade kostnadsberäkningen äro alla de arbeten, som vid denna syneförrättning blivit bestämda att utföras, närmare specificerade. Kostnaderna för dessa arbeten hava blivit beräknade till ett sammanlagt belopp av 5635 kronor, av vilket belopp delägarna enligt synemännens bestämmelser hava att betala 5230.- kronor.

E r s ä t t n i n g a r.

För jordupplåtelse till avloppsdikets utvidgning skall ersättning utgå i enlighet med en särskild, utlåtandet bifogad jordersättningslängd. Sammanlagda beloppet av denna jordersättning utgör 101 kronor 95 öre.

B å t n a d g e n o m f ö r e t a g e t.

Jämlikt bestämmelserna i 7 kap. 22 § och 10 kap. 60 § vattenlagen hava synemännen verkställt uppskattning av den genom

företaget uppkommande båtnaden och återfinnas såväl de särskilda ägofigurernas, som de på de särskilda fastigheterna belöpan-
de andelarnas värden före och efter den föreslagna utdikningen,
ävensom båtnadsvärdena i den förut angivna beskrivningen samt a-
realuträknings- och värderingslängden. Enligt denna längd utgör
markernas värde före torrläggningen 6998.- kronor och efter torr-
läggningen 14163.- kronor, vadan värdeökningen genom företaget
skulle komma att uppgå till 7165.- kronor.

Beträffande tillvägagångssättet vid uppskattningen av den
genom företaget uppkommande båtnaden torde böra anföras, att här-
vid hänsyn tagits till såväl jordens naturliga beskaffenhet som
lutningsförhållanden, belägenhet med avseende på avdikningmöjlig-
heter, höjdläge och andra förhållanden, som härvid kunnat inver-
ka. De i beskrivningen för de särskilda ägofigurerna angivna höjd-
lägesgraderna hava bestämts med ledning av särskilt upprättad
gradtabell.

Delaktighet i kostnaderna för fö-
retagets utförande.

För utrönande av huruvida vid bestämmandet av delaktigheten
i kostnaderna för företaget sådan jämkning, som omförmäles i 7

kap. 24 § vattenlagen, bör förekomma hava särskilda beräkningar blivit utförda. Av dessa har framgått att dylik jämkning ej bör ifrågakomma, utan är varje delägare i företaget skyldig, att jämlikt bestämmelserna i 7 kap. 23 § vattenlagen taga del i kostnaderna för detsamma i mån av värdet av den båtnad hans mark därigenom beredes.

Som förut nämnts måste en bro å allmänna vägen Torhamn-Kristianopel ombyggas. Då denna bro genom ombyggnaden kommer att bli i synnerligen hög grad förbättrad komma givetvis underhållskostnaderna för densamma att bli avsevärt förminskade och bör på grund härav, jämlikt bestämmelserna i 7 kap. 18 § vattenlagen, de dikande av vägdistriktet erhålla mot dessa minskade underhållskostnader svarande gottgörelse. Med hänsyn till det dåliga skick, vari bron, och särskilt dess södra landfäste, befinner sig, hava synemännen ansett, att denna gottgörelse ej bör sättas lägre än $\frac{3}{4}$ av kostnaden för brons ombyggnad, vilken kostnad enligt den härför uppgjorda beräkningen skulle uppgå till 540.- kronor.- Det belopp de dikande hava att erhålla i gottgörelse av vägdistriktet utgör således $\frac{3}{4}$ av 540.- eller 405.- kronor. - Skulle vägstyrelsen vilja använda sig av den rätt, som enligt 7 kap. 7 §

vattenlagen tillkommer densamma, att själv ombesörja ombyggnaden av bron, hava de dikande att deltaga i kostnaderna för detta arbete med ett belopp, motsvarande $1/4$ av den beräknade ombyggnadskostnaden, eller 135.- kronor, oavsett huruvida vägstyrelsen skulle komma att utföra bron enligt annan brotyp eller på sådant sätt att kostnaderna för densamma skulle komma att uppgå till högre belopp än det nu beräknade.

Delägarnas delaktighet i utdikningskostnaderna finnas i form av delaktighetstal, angivna i procent, upptagna i den till detta utlåtande hörande kostnadsfördelningslängden.

S ä r s k i l l d a b e s t ä m m e l s e r .

Beträffande företaget få synemännen i övrigt, jämlikt 10 kap. 62 och 67 §§ vattenlagen bestämma:

att företaget skall utföras i överensstämmelse med det upprättade, nu föreliggande förslaget;

att jord, som uppkastas ur dike, skall, där jordägaren ej vill tillgodogöra sig densamma, fördelas på ömse sidor om diket och uppläggas minst 1 meter från kanten samt givas samma sidolutning, som blivit bestämd för intilliggande dike;

att samtliga med företaget förenade arbeten skola utbjudas till

utförande antingen å offentlig entreprenadauktion eller genom
infordrande av anbud, såvida ej överenskommelse träffas om ut-
förandet på annat sätt;

att rensningar av avloppet skola företagas så ofta detta visar
sig behöfligt och behöfligheten av dylik åtgärd styrkes genom
två ojäviga personers utsago; dock skola rensningar verkställas
minst vart tredje år;

att företaget skall för all framtid underhållas i förslagsenligt
skick och skola underhållskostnaderna gäldas enligt samma grun-
der, som nu blivit bestämda för avloppens utförande;

att företaget skall vara påbörjat inom ett år efter det denna
förrättning vunnit laga kraft och vara bragt till fullbordan
före den 31 dec. 1937;

att alla i detta utlåtande intagna bestämmelser angående utfö-
rande, delaktighet, ersättningar m.m. skola lända till efterrät-
telse för företaget, samt

att företaget skall benämnas "utdikningsföretaget Svanhalla,-
Truseryd.

F ö r r ä t t n i n g s k o s t n a d e r n a .

Kostnaderna för denna förrättning skola jämlikt 10 kap.

30, 79 och 80 §§ vattenlagen förskjutas av sökandena och fördelas mellan delägarna i företaget i enlighet med den för var och en beräknade delaktigheten i kostnaderna för detsamma.

B e s v ä r s h ä n v i s n i n g .

Slutligen få synemännen meddela att besvär emot denna förordning må ingivas till Söderbygdens vattendomstol, adress Stockholm, inom sextio dagar efter nedanstående dag. I besvaren, som skola ingivas i tre exemplar, skola fullständigt upptagas klagandens alla påståenden och skälen därtill och skola till besvaren fogas de handlingar, klaganden vill åberopa till stöd för ändringssökandet. - I övrigt hänvisas till 11 kap. 85 § vattenlagen beträffande besvårs ingivande.

Truseryd den 27 april 1934.

Kaymo mæll

Biträdande godemän:

Alvert Pettersson Henrik Andersson

Beskrivning samt arealuträknings- och värderings-
längd över vattenskadad mark tillhörande "utdikningsföretaget
Svanhalla-Tousseryd," i Torhamns socken
av Blekinge län;

upprättade vid syneförrättning enligt vattenlagen år 1934.

Fastigheternas				Ägarenummers nummer å plankartan	Ägarnas namn, samt ägoslag m. m.
littera å plankartan	mantal	nummer	n a m n		
	1/12	12	Trusmygd		<u>Anten Karlsson</u>
				1	äng
				2	"
				3	"
				4	" (stäng)
				5	äker
					Summa
	1/12	13	Trusmygd		<u>John Bengtström</u> söh
				6	äng
				7	äker
				8	"
				8a	äng
				9	äker
					Summa
ans.		17	Trusmygd		<u>Anten Holmström</u>
				10	äker
				11	"
				12	"
				13	"
				14	"
				15	"
				16	"
				17	"
					Summa
ans.		18	Trusmygd		<u>Alfa Robert Karlsson</u> söh
				18	äker
				19	"
				20	"
					Överför

A - r - e - a - l								Jordvärde per hektar vid fullständig torr- läggning	Före torrläggningen				Efter torrläggningen				Jordförbättring genom torrläggningen	
Åker, tomt o. dyl.		Äng och odlings- mark		Annan mark och landvinning		Impediment			Höjdlägesgrad	Jordvärde		Höjdlägesgrad	Jordvärde					
										per hektar	per ägofigur		per hektar	per ägofigur				
har	ar	har	ar	har	ar	har	ar	kr.		kr.	kr.	öre		kr.	kr.	öre	kr.	öre
			16					500	0.30	150	24	1.-	500	80	-		56	-
			20					500	0.30	150	30	1.-	500	100	-		70	-
			17					300	0.50	150	25	50	1.-	300	51	-	25	50
			07					-										
17								800	0.40	320	54	40	1.-	800	136	-	81	60
17		60									133	90			367	-	233	10
			06					400	0.30	120	72	0	1.-	400	24	-	16	80
23								800	0.40	320	73	60	1.-	800	184	-	110	40
12								600	0.50	300	36	-	1.-	600	72	-	36	-
		11						200	0.50	100	11	-	1.-	200	22	-	11	-
04								500	0.50	250	10	-	1.-	500	20	-	10	-
39		17									137	80			322	-	154	20
46								1100	0.70	770	354	20	1.-	1100	506	-	151	80
18								1100	0.40	440	79	20	1.-	1100	198	-	118	80
04								1100	0.40	440	17	60	1.-	1100	44	-	26	40
14								1000	0.40	400	56	-	1.-	1000	140	-	84	-
15								900	0.70	630	94	50	1.-	900	135	-	40	50
12								600	0.80	480	57	60	1.-	600	72	-	14	40
09								1200	0.30	360	32	40	1.-	1200	108	-	75	60
23								1000	0.60	600	138	-	1.-	1000	230	-	92	-
141											829	50			1433	-	603	50
60								1100	0.50	550	330	-	1.-	1100	660	-	330	-
06								700	0.40	280	16	80	1.-	700	42	-	25	20
32								1000	0.40	400	12	8	1.-	1000	320	-	192	-
98											474	80			1022	-	547	20

F a s t i g h e t e r n a s				Ägofögurenas nummer å plankartan	Ägarnas namn, samt ägoslag m. m.
littera å plankartan	mantal	nummer	n a m n		
					Överför
				21	äker
				22	"
				23	" (mkt. ibland)
					Summa
	1/6	16	Truseryd		<u>Clauritz Anderson</u>
				24	äker
				25	"
				26	"
				27	"
					Summa
	5/36	12 ¹⁶	Ivanhalla		<u>Edvard Pettersen</u> sk
				28	äker
				29	"
					Summa
	1/12	12 ⁸	Ivanhalla		<u>Oluf Johanson</u>
				30	äker
				31	"
					Summa
	1/4	13	Ivanhalla		<u>Frank Anderson</u> sk
				32	betemark
				33	äker
				34	"
				35	"
				36	"
				37	"
				38	"
					Överför

A - r - e - a - l								Jordvärde per hektar vid fullständig torr- läggning	Före torrläggningen				Efter torrläggningen				Jordförbättring genom torrläggningen		
Åker, tomt o. dyl.		Äng och odlings- mark		Annan mark och landvinning		Impediment			Höjdlägesgrad	Jordvärde per hektar		Jordvärde per ägofigur	Höjdlägesgrad	Jordvärde per hektar		Jordvärde per ägofigur			
har	ar	har	ar	har	ar	har	ar	kr.		kr.	kr.	öre		kr.	kr.	öre	kr.	öre	
	98											474 80				1022 =		547 20	
	75							1100	0.40	440	330	- 1 -	1100	825	-		495	-	
	58							1100	0.50	550	319	- 1 -	1100	638	=		319	-	
	08							=											
	239											1123 80				2485 -		1361 20	
	29							800	0.40	320	92 80	1 -	800	232	-		139 20		
	24							1100	0.50	550	132	- 1 -	1100	264	-		132	-	
	49							1000	0.50	500	245	- 1 -	1000	490	-		245	-	
	36							900	0.40	360	129 60	1 -	900	324	-		194 40		
	138											599 40				1310 -		710 60	
	17							1000	0.40	400	68	- 1 -	1000	170	=		102	=	
	31							1000	0.40	400	124	- 1 -	1000	310	=		186	-	
	48											192	-			480 -		288 -	
	09							800	0.40	320	28 80	1 -	800	72	=		43 20		
	18							800	0.40	320	57 60	1 -	800	144	=		86 40		
	27											86 40				216 -		129 60	
			</																

F a s t i g h e t e r n a s				Ägoföregärnas nummer ö plankartan	Ägarernas namn, samt Ägarlag m. m.
littera ö plankartan	mantal	nummer	n a m n		
					Överför
				39	Ägar
				40	"
					Summa
	5/32	34	Ivanhalla		<u>Hästen Östman</u> Ägar
				41	Ägar
				42	"
				43	"
				44	"
					Summa
	5/32	33	Ivanhalla		<u>Emil Eriksson</u> Ägar
				45	Ägar
				46	"
				47	"
					Summa
	7/32	317	Ivanhalla		<u>Frank Andersson</u> Ägar
				48	Ägar
				49	"
				50	"
					Summa
	3/32	316	Ivanhalla		<u>Helge Hagman</u>
				51	Ägar
				52	"
					Summa

[illegible]

[illegible]

Sammandrag av förestående areal-

Fastigheternas				Ägarnaas namn
littera & plankartan	mantal	nummer	namn	
	1/12	12	Trusmyd	Anton Karlsson
	1/12	13	"	Johann Brighmitt
	ans.	17	"	Anton Holmsson
	ans.	18	"	Otto Robert Karlsson
	1/6	16	"	Clavitz Andersson
	5/36	12 ¹⁶	Islandsalla	Edvard Pettersson
	1/12	12 ⁸	"	Arhan Johansson
	1/4	13	"	Frank Andersson
	5/32	34	"	Härten Olsson
	5/32	3 ³	"	Emil Eriksson
	7/128	3 ¹⁷	"	Frank Andersson
	3/32	3 ¹⁶	"	Helge Magnusson
				Summa

uträknings- och värderingslängd.

	A - r - e - a - l .								Jordvärde				Jordförbättring		Motsvarande procenttal
	Åker, tomt o. dyl.		Äng och odlingsmark		Annan mark och landvinning		Impedimenter		före torrläggningen		efter torrläggningen				
har	ar	har	ar	har	ar	har	ar	kr.	öre	kr.	öre	kr.	öre		
.		17		60					133 90	367 -		233 10	3.25		
såh		39		17					137 80	322 -		184 20	2.57		
		141							829 50	1433 -		603 50	8.42		
såh		239							1123 80	2485 -		1361 20	19.-		
		138							599 40	1310 -		710 60	9.92		
såh		48							192 -	480 -		288 -	4.02		
		27							86 40	216 -		129 60	1.81		
såh		389		07					1820 20	3334 -		1513 80	21.13		
såh		155							793 50	1653 -		859 50	12.-		
såh		137							660 -	1320 -		660 -	9.21		
såh		164							357 50	715 -		357 50	4.99		
		108							264 =	528 -		264 -	3.68		
		1542		84					6998 -	14163 -		7165 -	100. =		

Transkript den 27 april 1934.
Nagornius
Biträde
Alfred Petersson Henrik Andersson

Kostnadsberäkning över "utdikningsföretaget Svanhalla - Truseryd,"

i Torhamns socken av Blekinge län;

upprättad vid syneförrättning enligt vattenlagen år 1934.

Dagsverkspris: 5.- kronor.

Läge	Längd i meter	Arbete, jordmån, materialier m. m.	Antal	a kronor	Kostnad		Summa	
					kr.	öre	kr.	öre
		Huvuddiket A-B-C-D-E-F.						
0+50-7+87	737	Sprängning och schaktning av berg m ³	20	15.-	300	-		
		Grävning och schaktning av sten och						
		grus m ³	200	2,50	500	-		
		Grävning och schaktning av sand med						
		något sten m ³	1400	1,50	2100	-		
		Grävning och schaktning av dy "	400	0,60	240	-	3140	-
0+93		Trumma under allmänna vägen, 25% av						
		540.- kr.				135.-		
5+65		Bro för utfartsväg				100.-		
6+90		" " ägoväg				100.-	335	-
7+87-10+19	232	Grävning för nedläggning av rör m.	232	0,15	34	80		
		10 cm. /=""/ tegelrör, frakt inbe-						
		räknat st.	800	140/ 1000	112	-		
		Rörens läggning samt dikets igenfyll-						
		ning med den uppschaktade jordmassan m.	232	0,08	18	56.		
7+87		Täckdikesöga				6	-	
10+19		Samlingsbrunn				40	-	211 36
		Överföres					3686	36

Läge	Längd i meter	Arbete, jordmån, materialier m. m.	Antal	à kronor	Kostnad		Summa	
					kr.	öre	kr.	öre
		Överfört					3686	36
		Jordersättningar enligt särskild						
		jordersättningslängd					97	75
		För oförutsedda arbeten, slitning av						
		redskap m. m., tilläggas omkring 10%						
		av förestående arbetskostnad					415	89
		Summa kronor					4200	-
		<u>Sidodiket B - G.</u>						
0=1+50 - 330		Grävning för nedläggning av rör m.	330	0,15	49	50		
13+30		12,5 cm. /=5"/ tegelrör, inberäknat						
		frakt st.	760	200/ 1000	152	-		
		10 cm. /=4"/ tegelrör, inberäknat						
		frakt st.	380	140/ 1000	53	20		
		Rörens läggning samt diketsigenfyll-						
		ning med den uppschaktade jordmassan						
		m.	330	0,08	26	40		
0		Täckdikesöga				6	-	
12+20		Samlingsbrunnar st.	2	40.-	80	-	367	10
13+30-								
		För oförutsedda arbeten etc., tilläggas						
		omkring 10% av förestående arbetskostnad					32	90
		Summa kronor					400	-
		<u>Sidodiket C - H.</u>						
0=3+40- 230		Grävning för nedläggning av rör m.	230	0,15	34	50		
15+30.		10 cm. /=4"/ tegelrör, inberäknat						
		frakt st.	800	140/ 1000	112	-		
		Rörens nedläggning etc. m.	230	0,08	18	40		
0		Täckdikesöga				6	-	
15+30		Samlingsbrunn				40	-	210 90
		Överföres					210	90

Läge	Längd i meter	Arbete, jordmån, materialier m. m.	Antal	å kronor	Kostnad		Summa	
					kr.	öre	kr.	öre
		Överföres					210	90
		För oförutsedda arbeten etc., tilläggas						
		omkring 10% av förestående arbetskostnad					19	10
		Summa kronor					230	-
		<u>Sidodiket D - I.</u>						
0+4+6-	156	Grävning för nedläggning av rör m.	156	0,15	23	40		
16+56		10 cm. /=""/ tegelrör st.	550	140/	77	-		
		Rörens nedläggning etc. m.	156	1000 0,08	12	48		
0		Täckdikesöga			6	-		
16+56		Samlingsbrunn			40	-	158	88
		För oförutsedda arbeten etc., tilläggas						
		omkring 10% av förestående arbetskostnad					16	12
		Summa kronor					175	-
		<u>Sidodiket E - K.</u>						
0+7+87-	64	Grävning och schaktning av grus och						
0+64		sten m ³	100	2.-	200	-	200	-
		Jordersättningar enligt särskild						
		jordersättningslängd					4	20
		För oförutsedda arbeten etc., tilläggas						
		omkring 10% av förestående arbetskostnad					20	80
		Summa kronor					225	-
		<u>Sammandrag:</u>						
		Huvuddiket A-B-C-D-E-F					4200	-
		- Sidodiket B-G					400	-
		" C-H					230	-
		" D-I					175	-
		" E-K					225	-
		Summa kronor					5230	-

Läge	Längd i meter	Arbete, jordmån, materialier m. m.	Antal	i kronor	Kostnad		Summa	
					kr.	öre	kr.	öre
		<u>Specialförslag för broarna.</u>						
		<u>Trumma under allmänna vägen vid punkt 0+93.</u>						
		Vattenöppning = 0,8x0,6 m.						
		Grävning utöver dikessektionene m ³	20	2.-	40	-	40	-
		Stenarbete:						
		grundskift "	7	8.-	56	-		
		sidomurar "	3	10.-	30	-		
		täckhallar "	3	12.-	36	-		
		frontmurar "	20	10.-	200	-	322	-
		<u>Räcke:</u>						
		stenstolpar med bulthål st.	10	5.-	50	-		
		19 längdmeter U-balk NP 12			50	-		
		bultar, montering m. m.			20	-	120	-
		Vägbanans iordningställande m. m.					58	-
		Summa kronor					540	-
		<u>Förslag till bro för utfartsväg vid 5+65 och</u>						
		<u>för ägoväg vid 6+90.</u>						
		<u>Virke:</u>						
		4 st. bärbjälkar 0,15x0,175x3,5 m ³	0,37					
		2 " underslag 0,15x0,15x3,6 "	0,16					
		2 " följare 0,10x0,10x3,6 "	0,07					
		2 " ändskydd 0,05x0,325x3,6 "	0,12					
		brobana 0,075x3,6x3,6 "	0,98					
		"	1,70	50.-	85	-	85	-
		Spik, tjära, arbete m. m.					15	-
		Summa kronor					100	-
		Truseryd den 27 april 1934.						
		<i>Raymus Eric</i>						

Grävningstabell över "utdikningsföretaget Svanhalla - Truseryd,"

i Torhamns socken av Blekinge län;

upprättad vid syneförrättning enligt vattenlagen år 1934.

Avloppskanalens benämning eller littera	Avvägningspunkt	Avstånd från före- gående avvägnings- punkt	Avloppskanalens				Anmärkningar
			djup	bottenbredd	dagbredd	sidolutning	
			Huvuddiket A-B-C-D-E-F.				
A.	0+50	-	0,60	0,50	2,3	1:1,5	Grävningen börjar.
	+90	40	1,73	"	5,7	"	
	+93	3	1,75	"	5,8	"	Trumma för allmän väg.
	1	7	1,77	"	5,8	"	
	+25	25	1,48	"	5.-	"	
B.	+50	25	1,40	"	4,7	"	Sidodiket B-G tillstöter.
	2	50	1,19	"	4,1	"	
	3	100	1,82	"	6.-	"	
C.	+40	40	1,70	"	5,6	"	Sidodiket C-H tillstöter.
	4	60	1,33	"	4,5	"	
D.	+6	6	1,30	"	4,4	"	Sidodiket D-I tillstöter.
	+50	44	1,73	"	5,7	"	
	5	50	2,06	"	6,7	"	
	+30	30	1,19	"	4,1	"	
	+65	35	1,20	"	4,1	"	Träbro för utfartsväg.
	6	35	1,39	"	4,7	"	
	+14	14	1,40	"	4,7	"	
	+45	31	1,30	"	4,4	"	
	+90	45	1,20	"	4,1	"	Träbro för ägoväg.

Avloppskanalens benämning eller littera	Avvägningspunkt	Avstånd från föregående avvägningspunkt	Avloppskanalens				Anmärkningar
			djup	bottenbredd	dagbredd	sidolutning	
	7	10	1,18	0,50	4.-	1:1,5	
E.	+87	87	1,30	"	4,4	"	Sidodiket E-K tillstöter.
							Öppna diket slutar. Härfter
							10 cm. /=""/ tegelrör.
	8	13	1,33	10 cm. tegelrör.			
	9	100	1,03	"	"	"	
	+27	27	1,05	"	"	"	Rålinje mellan Truseryd och
							Svanhalla.
	10	73	1,17	"	"	"	
F.	+19	19	1,15	"	"	"	Rålinje. Samlingsbrunn.
							Ledningen slutar.
			Sidodiket B-G.				
B.	0	-	1,30	12,5 cm. tegelrör. Vid punkt 1+50 å huvuddiket.			
	+50	50	1,40	"	"	"	
	11	50	0,85	"	"	"	
	12	100	1,10	"	"	"	
	+20	20	1,30	"	"	"	Rålinje. Samlingsbrunn.
	+40	20	1,44	10 cm. tegelrör.			
	13	60	1,15	"	"	"	
G.	+30	30	1.-	"	"	"	Rålinje. Samlingsbrunn.
							Ledningen slutar.
			Sidodiket C - H.				
C.	0	-	1,70	10 cm. tegelrör. Vid huvuddiket. Ledningen börjar.			
	+30	30	1,24	"	"	"	
	14	70	1,50	"	"	"	
	+40	40	1,02	"	"	"	

[illegible]

J O R D E R S Ä T T N I N G S L Ä N G D över "utdikningsföretaget

Svanhalla - Truseryd," i Torhamns socken av Blekinge län; upprättad

vid syneförrättning enligt vattenlagen år 1934.

Fastigheternas			Ägornas namn	Areol	ö kronor		Ersättning		Summa ersättning	
antal	nummer	namn								
1	2	3	4	5	6	7	8	9	10	11
5/32	34	Svanhalla	<u>Huvuddikning</u> <u>Mårten Allén</u> ä stäcken 0+50-0+90	0.8	1	-	-80		-80	
1/4	13		<u>Frank Andersson</u> av ägofig 33	0.8	360		288			
			" " 34	5.8	630		3654			
			" " 35-36	2.5	41	-	10	-		
			" " 37	0.9	5	-	450			
			angränsande	0.9	1	-	-90			
			av ägofig 38	1.1	4	-	440			
			" " 39	2.1	3	-	630			
			" " 40	0.4	480		192			
			angränsande	0.2	1	-	-20		6764	
ans.	18	Truseryd	<u>Olto Robert Karlsson</u> av ägofig 18	1.2	550		660			
			" " 19	1.7	280		476			
			" " 20	1.5	4	-	4	-		
			" " 21	1.5	440		660			
			" " 22	1.3	550		715			
			" " 23	0.2	1	-	-20		2931	
			<u>Summa</u>						9775	
ans.	18	"	<u>Indodika E.-H.</u> <u>Olto Robert Karlsson</u> av ägofig 23	1.	1	-	1	-	1	-
			<u>Överföras</u>						1	-

1	2	3	4	5	6	7	8	9	10	11
			Averfart							1-
1/6	16	Forsvang	Havitz Andersen							
			av agtig 24	1.-	3 20		3 20		3 20	
			Summa						4 20	
			<u>Sammendrag:</u>							
			Hundelikt						9 75	
			Lidolikt E.-T.						4 20	
			Summa						10 95	
			Forsvang den 27 april 1934.							
			Hagmanis mæll							
			Bitrædende gæder i:							
			Albert Petersson Henrik Andersen							

K O S T N A D S F Ö R D E L N I N G S L Ä N G D över "utdikningsfö-

retaget Svanhalla - Truseryd," i Torhamns socken av Blekinge län.

upprättad vid syneförrättning enligt vattenlagen år 1934.

Fastigheternas			Ägarernas namn	Delaktighetstal	Utdikningskostnad		Förvaltningskostnad	
antal	nummer	namn			%	Kr.	öre	Kr.
1/12	1 ²	Truseryd	Anton Karlsson	3.25	169	97	13	71
1/12	13	"	Johm Bengtqvist köh	2.57	134	41	10	84
ans.	17	"	Anton Holgersson	8.42	440	37	35	52
ans.	18	"	Alto Robert Karlsson köh	19.-	993	70	80	15
1/6	1 ⁶	"	Mauritz Andersson	9.92	518	82	41	85
5/36	12 ¹⁶	Svanhalla	Edvard Pettersson köh	4.02	210	25	16	96
1/12	12 ⁸	"	Arkar Johansson	1.81	94	66	7	64
1/4	13	"	Frank Andersson köh ^{26,12}	21.13	1105	10	89	14
5/32	34	"	Mårten Olsson köh	12.-	627	60	50	62
5/32	3 ³	"	Emil Eriksson köh	9.21	481	68	38	85
7/128	3 ¹⁷	"	Frank Andersson köh	4.99	260	98	21	05
3/32	3 ¹⁶	"	Helge Magnusson	3.68	192	46	15	53
Summa				100.-	5230	-	421	86
Truseryd den 27 april 1934. Magnus Mæll Biträde godkännt: Alber Pettersson Henrik Andersson								

Truseryd den 27 april 1934.

Magnus Mäkelä

Biträde godkännt.

Alfred Petersson Henrik Andersson

Franklin-Tinsley

upprättad enligt nedanstående §§ i lantbruksingenjörstaxan av den ^{27 juni 1930} ~~31 december 1920~~.

<i>År och månad</i>	<i>Dag</i>	<i>A r b e t e</i>	<i>An- tal</i>	<i>å kr.</i>				
					Kr.	öre	Kr.	öre
1	2	3	4	5	6		7	
		<i>Kallelser och kungörelser, § 5,</i>	<i>st.</i>	19	0,50			9 50
		<i>Ägomätning: 1:4000, §§ 6—9,</i>						
		a) för mättningsområdets gränser enl. tariff I, ...						
		<i>1) i åker, raklinje</i> km.			1,50			
		<i>krokinje</i>	"	4.7	3,00	14	10	
		<i>i annan mark, raklinje</i>	"		3,00			
		<i>krokinje</i>	"	0.8	6,00	4	80	
		<i>2) för strandsträckor utefter sjö o. vattendrag med bredd över 15 m.</i>						
		<i>i åker, raklinje</i> km.			3,00			
		<i>krokinje</i>	"		5,00			
		<i>i annan mark, raklinje</i>	"		5,00			
		<i>krokinje</i>	"		11,00			
		<i>3) för strandsträckor utefter mindre vattendrag, bredd 10—15 meter</i>						
		<i>i åker, raklinje</i>	"		1,00			
		<i>krokinje</i>	"		2,00			
		<i>i annan mark, raklinje</i>	"		2,00			
		<i>krokinje</i>	"		5,00			
		b) för mättningsområdets olika ägoslag, ägofigurer och areal enl. tariff II						
		<i>åker, medelareal 32 ar 46+6</i>	<i>st.</i>	52	0.24	12	48	
		<i>15.42+1.28</i>	<i>har</i>	16.70	0.78	13	03	
		<i>äng och odlingsmark, medelareal 14 ar 7+3</i>	<i>st.</i>	10	0.14	1	40	
		<i>0.84+0.58</i>	<i>har</i>	1.42	0.74	1	05	
		<i>annan mark och impediment, medelareal</i> ar	<i>st.</i>					
		 har						
		c) för vattenavlopp enl. tariff III med en medelbredd av $\frac{15}{10-15}$ m. <i>i åker o. d., raklinje</i> km.						
		<i>krokinje</i>	"					
		<i>i annan mark, raklinje</i>	"					
		<i>krokinje</i>	"	0.1	11.—	1	10	
		d) för textering, skala o. d., 1:sta regalarket				4	—	
		<i>övriga regalark:</i>	<i>st.</i>		1,00			
								51 96
		Överföres						61 46

1	2	3	4	5	6	7
		Överfört				61 46
		Avvägning:				
		a) avvägning, längdmätning o. d. § 44, mom. 4 dagar	1	12,00	12 -	
		b) ytavvägning, § 11, mom. 1, tariff IV				
		i öppen mark, medelantal 14 punkter pr har har	1670	0,50	8 35	
		avvägda punkter st.	240	0,03	7 20	
		i annan mark, medelantal 14 punkter pr har har	142	1,-	1 42	
		avvägda punkter st.	20	0,06	1 20	
		c) begränsningskurva, § 11, mom. 2:				
		i öppen mark km.	4,7	2,00	9 40	
		i annan mark „	0,8	5,00	4 -	43 57
		Arealuträkning, § 13, tariff V, medelareal 28 ar, ... st.	53	0,05	2 65	
		 har	1626	0,10	1 63	4 28
		Ägobeskrivning, § 14, ägofigurer st.	53	0,04		2 12
		Markvärdering,				
		a) uppskattning och värdering, § 44, mom. 5 dagar				
		b) gradtabell eller kurva, § 17, mom. 1,				
		för första kilometern av avlopps längd km.			4 -	
		för övriga kilometer st.	0,8	1,50	1 20	
		c) uträkning därmed av värde pr ytenhet, § 17, mom. 2 värdetal st.	96	0,06	5 76	
		d) uträkning av förbättring eller försämring, § 18 ägofigurer „	48	0,12	5 76	16 72
		Längdprofil § 20, längd skala 1:4000				
		a) uppritning enl. tariff VI, 1) nytt avlopp km.		3,00		
		2) befintligt belopp ell. vall „	1,8	3,50	6 30	
		b) antal ritningar st.	1	3,00	3 -	9 30
		Tvärsektion § 22, 1:100,				
		vid uppritning av endast befintlig eller ny sektion „		0,15		
		„ „ „ såväl „ som „ „ „	3	0,25	75	
		tillägg för m ² av våta sektionsarean vid h. v. y. nämligen för „				
		 „				75
		Hydrografisk utredning, § 24, grundbelopp „			2 --	
		för vattenområdets areal km. ²		0,02		2 -
		Dimensionsberäkning, § 25,				
		a) för öppet avlopp, utan särskild beräkning fm km.	1	3,50	3 50	
		tillägg för särskild beräkning av dimensionerna „	1,-	1,00	1 -	
		„ „ våta sektionsarean vid h. v. y, 0,50 kr. pr m ²				
		nämligen m ² sektion på „				
		„ „ „ „				
		„ „ „ „				
		b) täckt ledning, 1) inre diameter intill 20 cm. fm „	1,-	6,00	6 -	
		2) „ „ över „ „		10,00		10 50
		Överföres				150 70

1	2	3	4	5	6	7
		Överfört				150 70
		Inritning å kartan av avlopp och vallar, § 27, grundbelopp			1 —	
		tillägg för varje cm. verkligt mått å kartan	45	0,03	1 35	2 35
		Arbetsbeskrivning, § 28, 1:sta sidan			3 —	
		tillägg för övriga sidor	2	2,00	4 —	7 —
		Kostnadsberäkning, § 29, nyanläggning		2,50		
		därjämte 25 öre pr m ² av våta sektionensarean vid h. v. y.				
		nämligen m ² sektion på				
		b) vid förändring av befintligt avlopp	1.8	4,00	7 20	
		därjämte 50 öre pr m ² av våta sektionensarean vid h. v. y.				
		lika som tillägget för dimensionsberäkningar				
		c) av kostnadsförslagets slutsumma 0,1 % (broar inberäknat)			5 23	12 43
		Förslag till bro- och trumbyggnad, §§ 34 och 36				
		1) Enkel bro och trumma. a) för ritarbetet 2.- + 5.- + 5.-			13 —	
		b) för detaljerad kostnadsberäkningen 3 + 2 + 3			9 —	
		c) för grundförstärkning				
		2) Annan bro i två projektioner, a) för dimensionsberäkning		8,00		
		b för ritarbetet, teoretisk spännvidd		1,00		
		och för särskilt konstruerat landfäste		4,00		
		c) för kostnadsberäkning, teor. sp. v.		0,50		
		och för särskilt konstruerade landfästen		4,00		22 —
		Införande av höjdsiffror å plankartan, § 39		0,01		
		Ersättningslängd, § 42, grundbelopp			1 50	
		för varje ersättningsbelopp	18	0,25	4 50	6 —
		Utlåtande och betänkande, § 43	9	3,00		27 —
		Sammanträden och upprättande av protokoll, § 44, mom. 1, dagar	2	12,00		24 —
		Särskild utredning, § 44, mom. 2		12,00		
		Kostnadsfördelningslängds upprättande, § 44, mom. 14		12,00		8 —
		Utredning å länets lantmäterikontor rörande fastighetsgränser, jordregisternummer o. d. § 44, mom. 15	1/2	12,00		6 —
		Summa kronor				265 48
		Lösen för:				
		Kopia av plankartan, § 49,				
		1) 1:sta regalarket			7 —	
		övriga regalark		1,75		
		2) efter kartans skala och ågofigurernas medelareal, tariff VII,				
		skalan 1:4000, medelareal 29 ar ågofigurer	62	0,07	4 34	
		har	18.12	0.14	2 54	
		höjning för handkopia å ritpapper, 25 %				
		Överföres			13 88	

1	2	3	4	5	6	7
		Överfört			13 88	
		3) insättning av höjdlägestal..... st.	270	0,02	5 40	
		„ „ kanaler och diken, grundbelopp			1 75	
		„ tillägg för varje cm. verkligt mått å kartan, cm.	45	0,05	2 25	23 28
		Kopia av längdprofil, tvärsektioner samt förslag till broar och trummor å ritpapper, § 52,				
		1) enligt tariff VIII i skala 1:4000,				
		nytt avlopp km.		5,00		
		ändring av befintligt avlopp	1.8	6,00	10 80	
		2) tvärsektioner, originalritningens belopp med 30 % förhöjning			75	
		3) broar och trummor, „ „ „ 80 % „			13 -	
		4) för varje med rubrik, skalor o. d. försett blad				
		längdprofilritningar st.	1	3,00	3 -	
		tvärsektions- och brorritningar		5,00		27 55
		nedsättning för kopia å kalkerväv 25 %				
		Avskrift av synehandlingarne, § 55 sid.	38	0,55		20 90
		Summa kronor				71 73
		Övriga förrättningskostnader,				
		Lösen av förordnandet jämte kommissionärsarvode				
		Annonskostnader ang. sammanträden <i>utlag</i>				13 58
		Inbindning av förrättningshandlingarne <i>2 ex</i>				2 -
		Arvode till biträdande förrättningsmannen				
		„ „ „ gode männen enligt egna räkningar				25 60
		Ersättning för hantlangning, materialier o. d.				43 50
		Summa kronor				84 65
		Sammandrag.				
		Förrättningsmannens arvode				265 48
		Lösen för kopior och avskrift				71 73
		Övriga förrättningskostnader				84 65
		Summa kronor				421 86

Den, som icke åtnöjes med denna räkning äger, att inom tre månader från nedanstående dag klander därå anställa genom stämning till *Osten* häradsrätt.

Truelsen den *27 april* 1934.

265.48

71.73

15.55

352.76

bet.

Maxim Micael
Ståthens lantbruksingenjör.

Att sakägarne erhållit en med denna lika lydande räkning betyga:

Kronor kvitteras:

den 19.....

Hemil Andrup 5.4.20 = 4. = + 8 = 12.-

Alfred P. Petersen 7.4 = 28 + 5.60 + 8 = 13.60

25 60