


Förslag till "utdikningsföretaget Ämneboda-Böke-
måla år 1934," i Asarums socken av Blekinge län; upp-
rättat vid synförrättning enligt vattenlagen år 1934 av:


Maymun vices.
Statens landbruksingenjör.

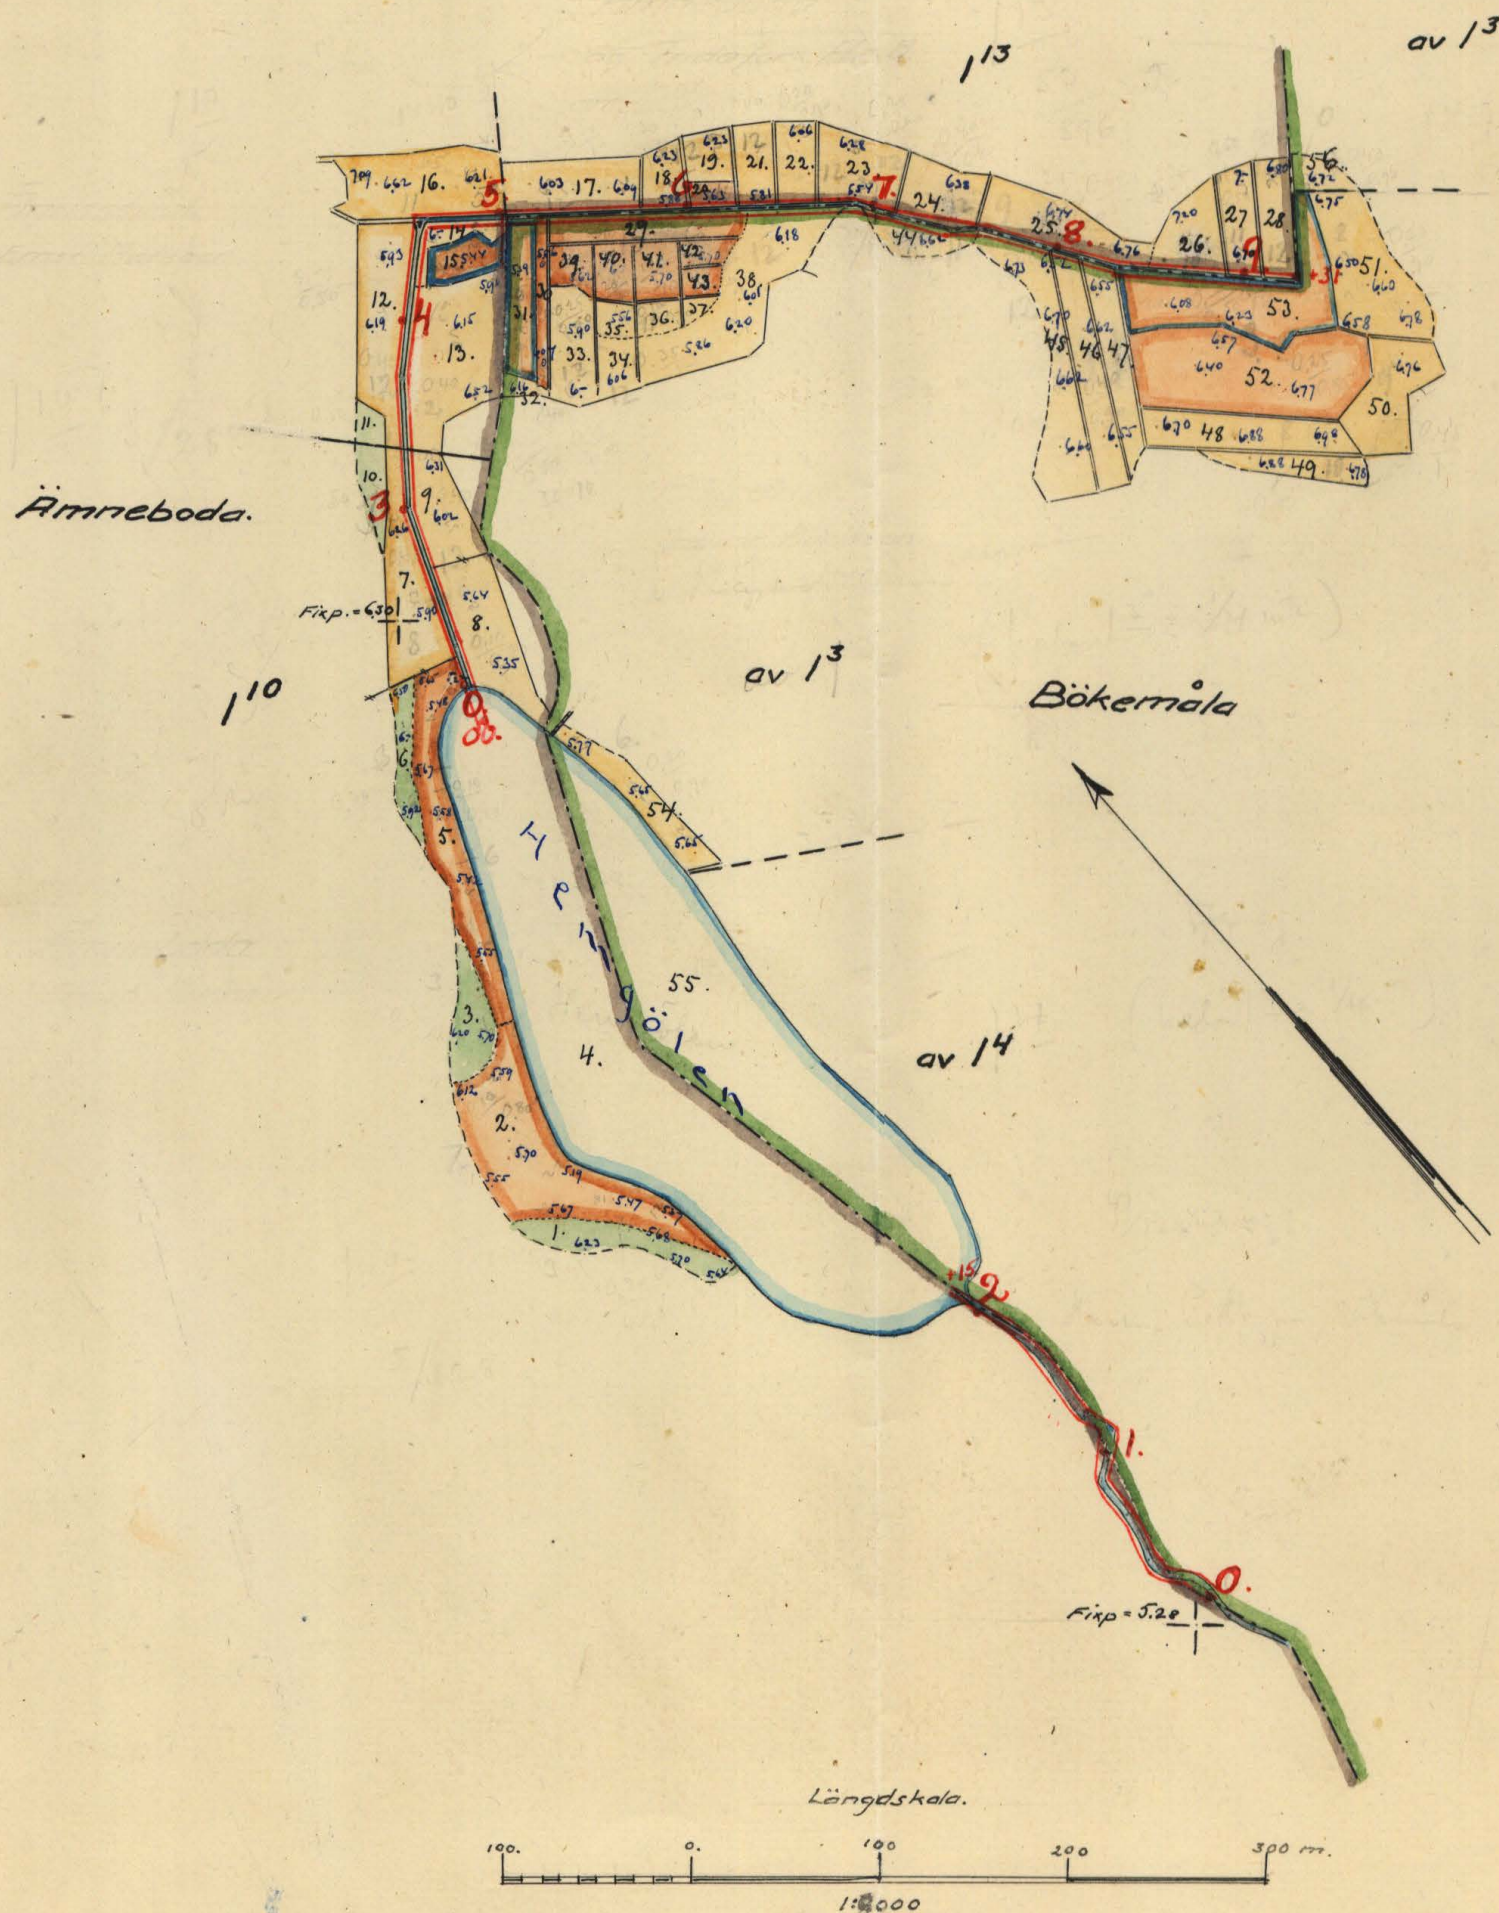

Förslag till "utdikningsföretaget Ämneboda - Bökernåla år 1934," i Asarums socken av Blekinge län; upprättat

vid syneförrättning enligt vattenlagen år 1934 av:

Magnus Nicell.
Statens lantbruksingenjör.

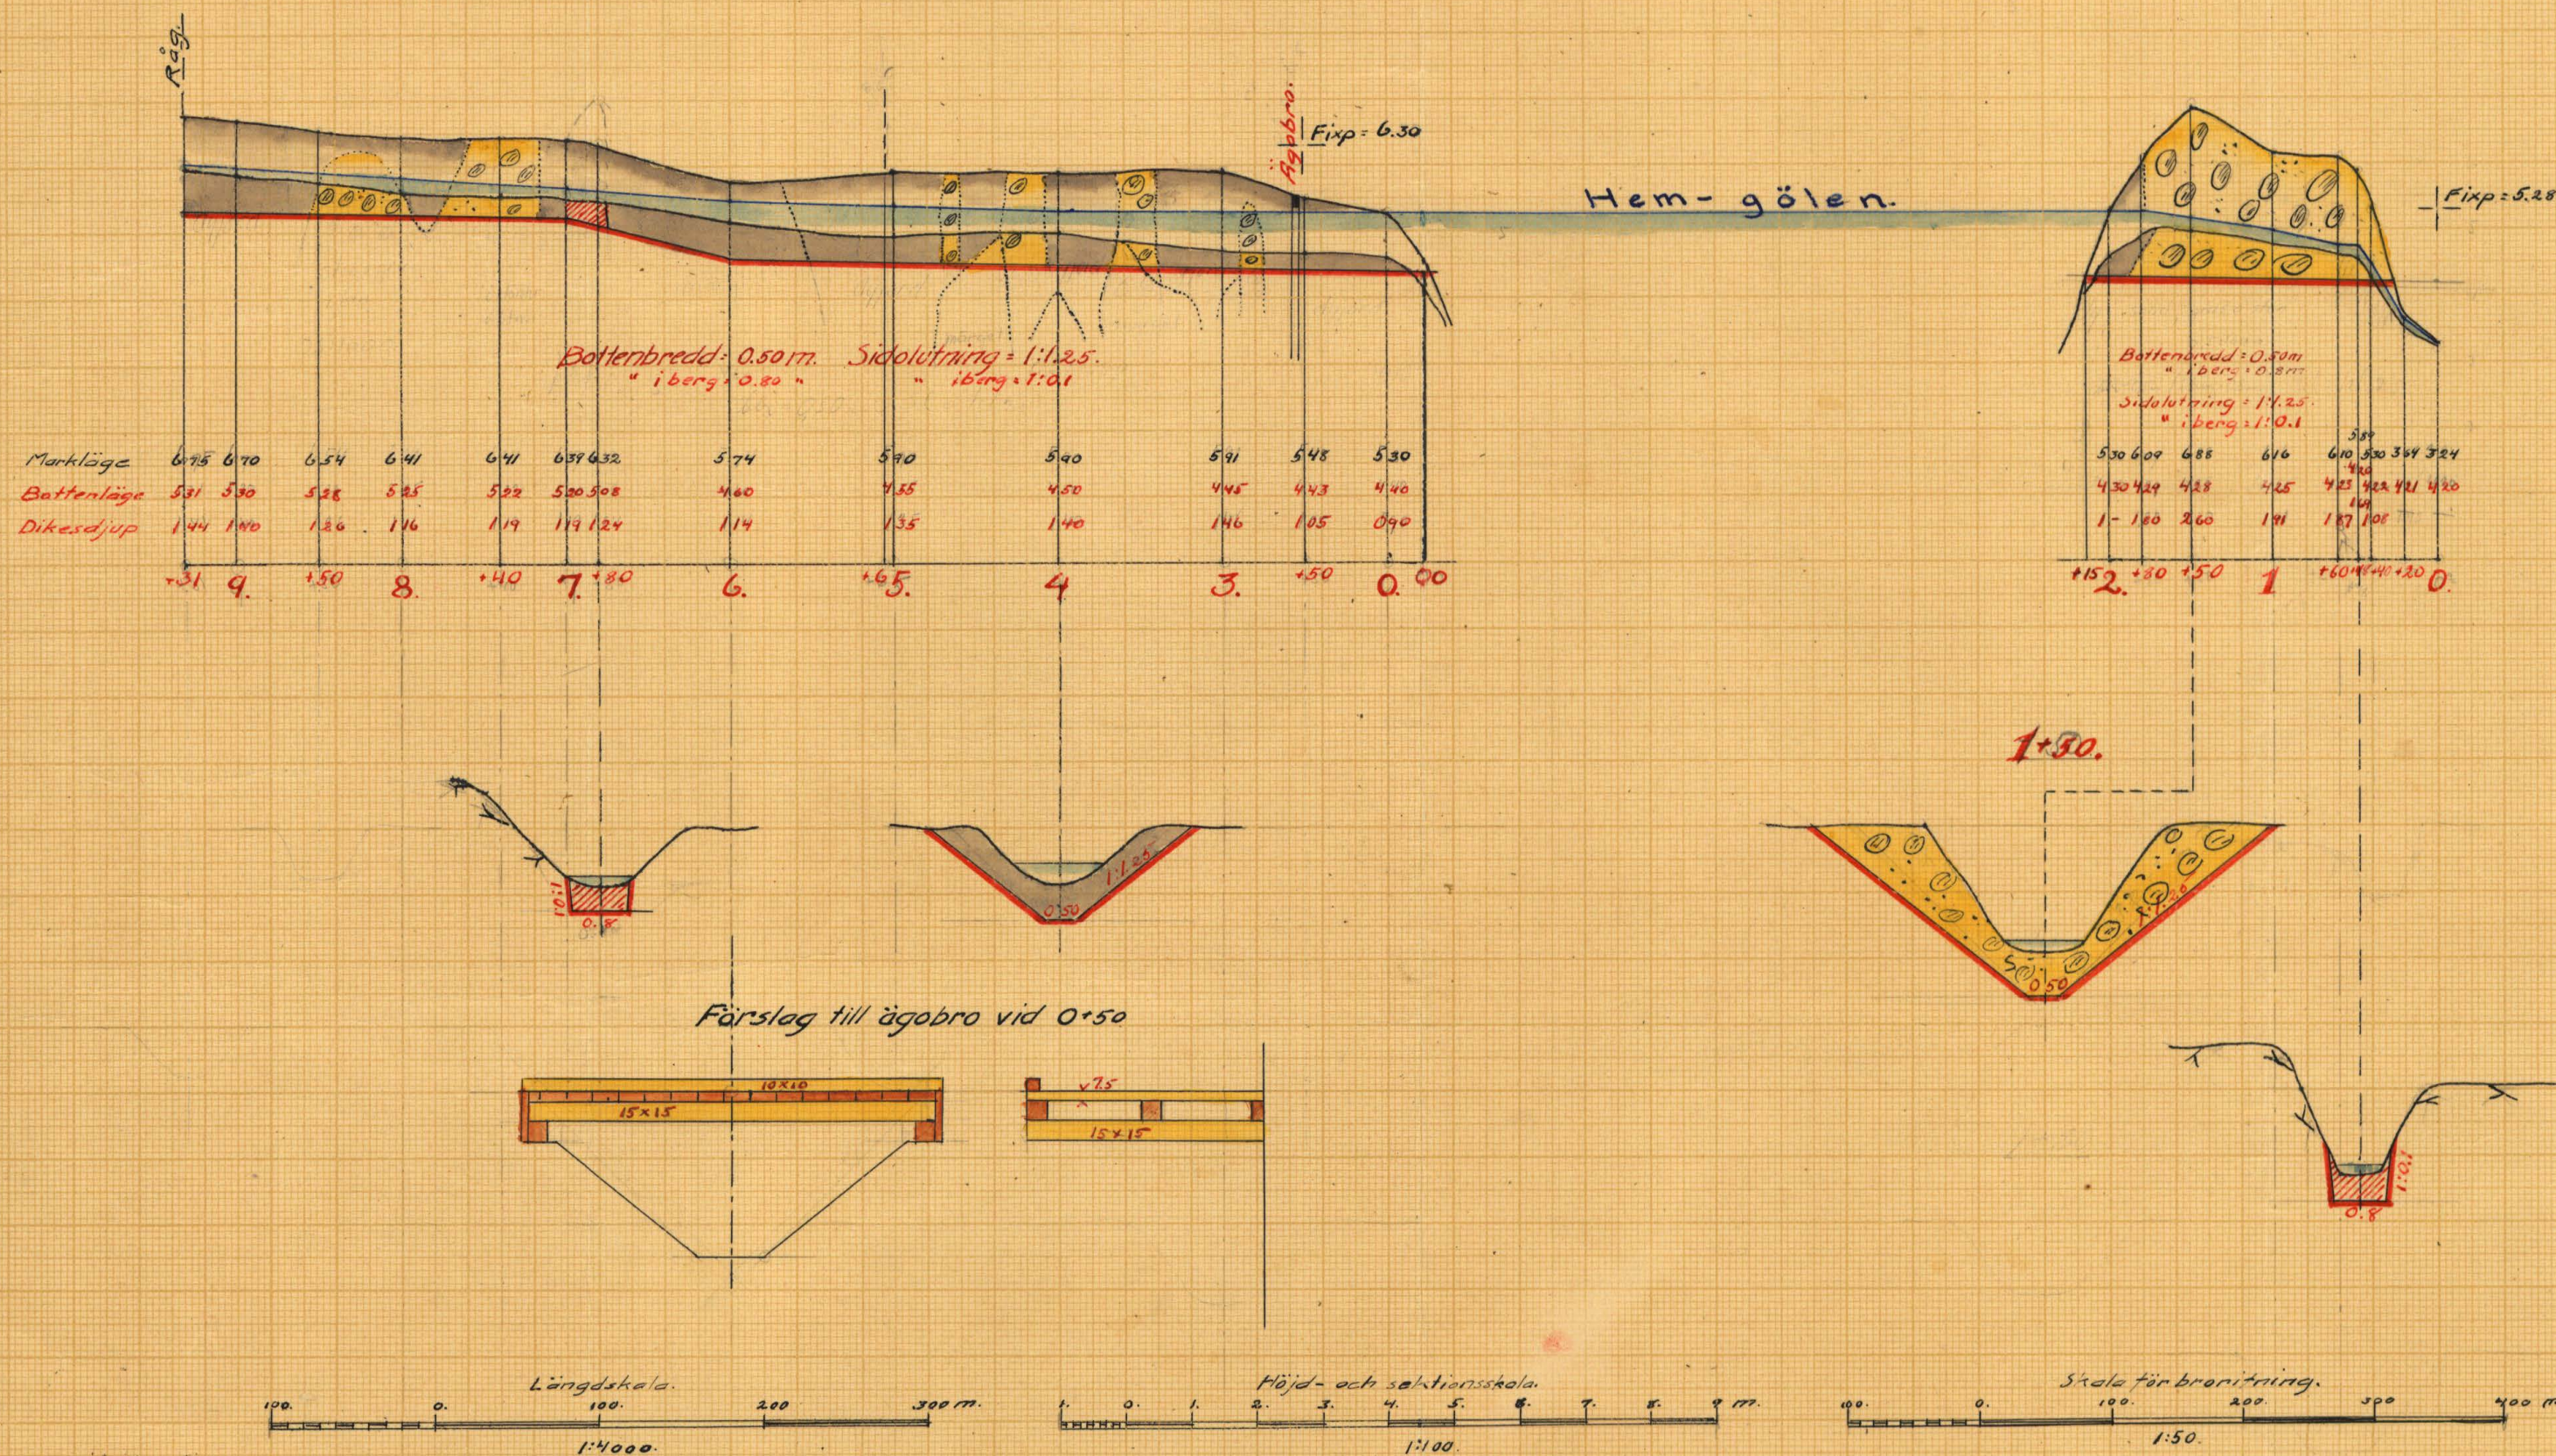

RITN.Nr 002

K 2*0678



Akt nr:
A678

AU\$A678

Original

145 B 29D

III. 01



A
K _____ 2*0678

Kungl. Lantbruksstyrelsens
Kulturtekniska byrås arkiv

Handlingar rörande "utdikningsföreta-
get Ämneboda-Bökernåla år
1934" i Asarums socken av Blekinge
upprättade vid synförrättning enligt vattenlagen år 1934 av:

Magnus Wixell.
Statens lantbruksingenjör.

N.O. 86

Inskr. i vattenb.
d. 30/11 1940
nr 487



Innehåller 29 skrivna sidor.

Protokoll, för till sammantade
rörande synskriftställning enligt ut-
talen, i Annaboda, år 1934.

År 1934, den 7 mars kl. 1.30 e.m., inställd
sig under tecken, statens landbrukssynskrift, hos
landbrukaren Ernst Mattson, Annaboda, för
att på grund av vederbörligt förbande (bil. A)
huvudsakligen synskriftställning rörande utövning
av vattenkraftens nyheter, tillkännagivande kommu-
nen nr. 110 och 113 Annaboda samt 13 Böke-
måla, i Årsmötet sedan av Blekinge län.

Delägarna i företaget hade i den för stämning
stängda ordning blivit kallade att inställa
sig till sammantade att land på grund här
följande personer tillständer kommit, nämligen:
förvaltningsrådet:

Ernst Mattson för $\frac{5}{28}$ ut av nr. 110 Annaboda,
samt övriga delägare:

Fridolf Johansson d. b. f. " $\frac{53}{896}$ " " 113 " "

genom skriftställaren E. Östling enl. fullmakt
(bil. B)

Karl R. Nilsson för $\frac{1}{32}$ ut av nr. 13 Bökemåla

Håkan Svensson " $\frac{1}{16}$ " av " 13 " "

Såsom godkända hade tillständer kommit
Henry Mattson, Gunnar Lagerst och Bertil Bengtson,
Gunnar Lagerst.

§ 1.

Det för under tecken utstående förbandet
att huvudsakligen ifrågakommande förvaltnings upplägg.

§ 2.

För emot synskriftställningen kunde ej, vare sig av
den eller av delägarna i företaget uttråda.

§ 3.

Syn hinder emot företaget förefinns, enligt syn-
männens åsikt ej.

§ 4.

Förvärdningsman hade i förning litet verk-
ställa förundersökningen för företaget och hade
med ledning av dessa upprättat förslag till
delsträmma, vilket nu förklarades de närvarande
för yttrande. Hänvis ykandes förvärdningsmän-
den att företaget skulle utgå på sådant sätt,
att hans av det till uppgörning föreslagna av-
loppsdirekt bevarade marken erhöles möjlighet
att förvärdas till nöjaktigt djup. — Anbudet
för Fridfors fulla akt. bef. af Karl R. Nilsson
framställdes det ykandes, att företaget skulle
utsträcker, så att det kommit att omfattas
jämväl den sträcken av avloppsdirekt som är
belägen i vägen mellan byarna Ålme-
böda och Böhemåla. Detta ykande upptogs
skriftligt och blev av synmännen utskrifvet
(bil. C.)

§ 5.

Synmännen hade tidigare berättat värdning
af annan upphöjning av de i företaget in-
gående markerna och blev den på grund
av dessa markvärden uppgjorda värden
ringplången fördragen och angavs härvid det
för varje särskild fastighet beräknade lät-
tetsvärdet. Även öfriga längher af kuns-
längen, såsom jordvärdning af kornadst-
delningslängher blevo genomgångna.

§ 6.

Det av synmännen angående företaget

angivna utlåtandet upplästes (bil. D)

§7.

Synermännen uppdrags åt Ernst Mattson, Annaboda, att utfärda kallelser för val av styrelse för företaget.

§8.

Ernst Mattson utsågs jänväl till abtför-
varare för företaget och skoll förvaltningsaktien
under besvärstiden vara hos honom tillgänglig
för envar, som önskar taga del av densamma.

§9.

Sedan alla frågor rörande företaget nu varit be-
handlade förklarades förättningen avslutad.

Annaboda den 7 mars 1904.

Magnus Nicell

Biträdnade givarna:

Wenngathen B. Bengtsson

Kungl. Maj:ts
befallningshavande
i Blekinge län.
Landskansliet.

Jd:m B. 13.
1929.



R e s o l u t i o n .

Översändes till statens lantbruksingenjör Magnus
Wixell, som härigenom förordnas att lagligen verkställa
ifrågavarande förrättning.

Karlskrona å landskansliet den 30 maj 1929.

På länsstyrelsens vägnar:

Utan avgift.

58
Bit-A.

Jm B.13/1929

Ink. till landskansliet
i Karlskrona
den 29 MAJ 1929

Till

Kommungens Befallningshuvudsak i Blekinge
län.

Undertecknad för kinnets värdans anhållan
att bekväm person måtte förordas att kont-
rollera synskriftställning enligt 7 kap. rikslagen
för försläggning av vattenverkets mark, till-
hörande kommunen Emmaboda och
Bökenmäla, i Asarums socken av Ble-
kinge län.

Följande försligheter förmenas komma att
beröras av förslaget, nämligen

Emmaboda nr 1, $\frac{5}{28}$ m², ägar Ernst Mattsson,

do " $\frac{101}{89.6}$ " " Fridafrs alt. bef.,

Bökenmäla nr 1, $\frac{1}{32}$ " " Ingvar Karlsson,

do " $\frac{1}{16}$ " " Håkan Svensson och

do " $\frac{41}{128}$ " Herman Petersson.

Emmaboda per Svängsta den 15 maj 1929.

E. Mattsson

6
Bil. B.

F u l l m a k t

för Skogsförvaltare Herr Elis Östling, Fridafors att vid diknings-
sammanträde hos Ernst Mattsson, Emneboda onsdagen den 7 ds. vår
talan föra, och godkänna vi ombudets lagliga åtgärder.


Fridafors den 5 mars 1934.


Fridafors Fabriks Aktiebolag



Bevittnas:

(P. Molin)

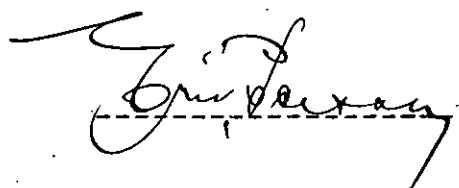

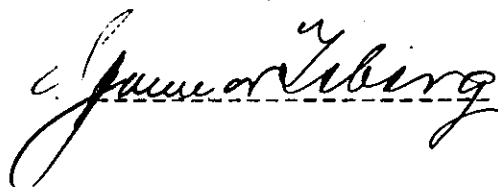

Bil. C

Undertecknade, delägare i utvärkningsfrå-
 tag inom Annaboda af Böhemiska byn i
 Asarnas socken av Blekinge län, göra härmed
 det yrkandet, att det till utvärkning föreslagna
 avlysningsområdet upptages i gränserna mellan ämnas
 till Annaboda af Böhemiska byn, från det
 den punkt, som i förslagsritningen betecknats
 med 9+31.

Annaboda den 2 mars 1934.

E. Östling
 a. fullmäktig

K. R. Nilsson

Förstående yrkandes intygas:

Raymond Nicell

Wenngårdh

B. Bengtsson

U T L Å T A N D E

avgivet av synemännen rörande "utdikningsföretaget Ämneboda-Böckemåla år 1934," i Asarums socken av Blekinge län.

F ö r e t a g e t s a n d a m å l.

Företaget avser torrläggning av vattenskadade marker, tillhörande hemmanen n:r 12, 10, 17, 13 och 1, Ämneboda samt n:r 1, Böckemåla och erfordras härför, att ett genom dessa marker ledande avloppsdike upptages till större dimensioner, än detta för närvarande innehar. I samband härmed skulle vattenståndet i en mindre göl, Hemgölen, komma att sänkas.

N e d e r b ö r d s o m r å d e.

Det ifrågavarande området ingår i Mörrumsåns nederbördsområde, som i kungl. kungörelsen den 13 april 1922 /n:r 191/ finnes intaget under n:r 86.

F ö r b e r e d a n d e u n d e r s ö k n i n g a r, a r e a l o c h d y l.

De till torrläggning ifrågasatta markerna hava blivit å marken inmätta och avvägda, och finnes plankarta med insatta höjdsiffror över desamma bifogad detta utlåtande. Arealen av markerna, uppgår

till 8,61 hektar, därav 5,63 hektar åker samt 2,98 hektar ängs- och mossmarker. I den detta utlåtande bifogade beskrivningen-samt arealuträknings- och värderingslängderna finnas områdena närmare beskrivna.

Över det till uppgrävning föreslagna avloppsdiket har efter verkställda avvägningar och jordundersökningar profil blivit uppgjord, av vilken fallförhållanden och dyl. framgår.

Hydrografsiska utredningar, m.m.

Nederbördsområdet för det ifrågavarande avloppsdiket uppgår till omkring 110 hektar. Den åstrakten vanliga flodavrinningen utgör 0,6 å 0,7 sek.lit. per hektar, vadan avloppsdiket har att vid flöden avbörda sin tvattenmängd av i. runt tal 0,7³ m.³/sek.:-

Diket har föreslagits att upptagas med en bottenbredd av 0,5 meter. Jordmånen ovanför den omnämnda gölen utgöres huvudsakligen av dyjord och har här sidolutningen för diket föreslagits till 1:1,25; å sträckan neddm gölen är jordmånen av så fast och stembunden beskaffenhet att även här en sidolutning av 1:1,25 kunnat föreslås. - Markytans lutning efter dikessträckningen är sådan, att ett relativt fall av 0,5:1000 kan erhållas, utom å sträckan mellan avvägningspålarna 6 och 7, där diket kan givas en starka-

reubottenlutning.

Birgvarr. Ägna (splinkbotten) i Jönköping.

För samfärdseln erfordras att en ägobro utföres å ägorna

till hemmanet nr 1¹⁰ Ämneboda. För denna är särskilt förslag

upprättat. - I övrigt erfordras inga brobyggnader i samband med

det ifrågavarande företaget.

K o s t n a d e r.

I den för företaget upprättade, utlåtandet bifogade kostnads-

beräkningen äro alla de nu föreslagna arbetena närmare specifice-

rade. Enligt denna beräkning uppgå kostnaderna för dessa arbeten

till ett belopp av 3450.- kronor.

E r s ä t t n i n g a r.

För jordupplåtelse till avloppsdikets utvidgning skola er-

sättningar utgå i enlighet med en särskild, utlåtandet bifogad

jordersättningslängd Sammanlagda beloppet av dessa ersättningar

utgör 47. kronor 72 öre.

B å t n a d g e n o m f ö r e t a g e t.

Jämlikt bestämmelserna 1.7 kap. 22 § och 10 kap. 60 § vat-

tenlagen hava synemännen verkställt uppskattning av den genom

företaget uppkommande båtnaden och återfinnas såväl de särskil-

da ägofigurernas som de på de särskilda fastigheterna belöpande andelarnas värden före och efter den föreslagna avdikningen, ävensom båtnadsvärdena i den förut angivna beskrivningen samt arealuträknings- och värderingslängden. Enligt denna längd utgör markens värde före torrläggningen 2557,25 kronor och efter torrläggningen 6940,25 kronor, vadan värdeökningen genom företaget skulle komma att uppgå till 4383.- kronor.

Beträffande tillvägagångssättet vid uppskattningen av den genom företaget uppkommande båtnaden torde böra anföras, att vid markvärderingen hänsyn tagits till såväl jordens naturliga beskaffenhet som lutningsförhållanden, belägenhet med avseende på avdikningsmöjlighet och andra förhållanden, som härvid kunnat inverka. De i beskrivningen för de särskilda ägofigurererna angivna höjdlägesgraderna hava bestämts med ledning av särskilt upprättad gradtabell.

Delaktighet i kostnaderna för företaget.

Kostnaderna för företaget skola jämlikt bestämmelserna i 7 kap. 23 § vattenlagen fördelas å delägarna i mån av värdet å vars och ens båtnad sådan denna återfinnes i den förut angivna värde-

12.

ringslängden. En särskild kostnadsfördelningslängd har därjämte blivit uppgjord enligt här anförda grunder.

Beträffande delaktighet i kostnaderna hänvisas därjämte till bestämmelserna i 7 kap. 27 § vattenlagen.

S ä r s k i l d a b e s t ä m m e l s e r .

Synemännen få i övrigt rörande företaget bestämma:

att detsamma skall utföras i enlighet med det nu upprättade förslaget;

att avloppsdiket skall för all framtid underhållas till sina nu bestämda dimensioner och skall för underhållskostnadernas fördelning gälla samma grunder, som blivit bestämda för avloppsdikets upptagande;

att jord, som uppkastas ur dike, skall, där jordägaren ej vill tillgodogöra sig densamma, fördelas på ömse sidor om diket och uppläggas minst 1.- meter från kanten samt givas samma sidolutning, som blivit bestämd för intilliggande dike;

att företaget skall vara påbörjat inom ett år efter den denna förordning vunnit laga kraft och vara bragt till fullbordan innan den 31 dec. 1937; samt

att företaget skall benämnas "utdikningsföretaget Ämnéboda-Böke-

måla år 1934."

Förrättningskostnaderna.

Kostnaderna för denna förrättning skola jämlikt bestämmelserna i 10 kap. 80 §§ vattenlagen förskjutas av förrättnings sökanden och fördelas mellan delägarna i företaget i enlighet med den för var och en beräknade delaktigheten i kostnaderna för det samma.

Besvärshänvisning.

Synemännen få meddela, att besvär emot denna förrättning må ingivas till Söderbygdens vattendomstol, adress Stockholm, inom sextio dagar efter nedanstående dag. I besvären, som skola ingivas i tre exemplar, skola fullständigt upptagas klagandens alla påståenden och skälen därtill och skola till besvären fogas de handlingar klaganden vill åberopa till stöd för ändringssökandet. I övrigt hänvisas till 11 kap. 85 § vattenlagen beträffande besvärsgivande.

Ämneboda den 5 mars 1934.

Kayman Nicu

Biträdande godemän:

Wenny Mattson

B. Bengtsson

Beskrivning samt arealuträknings- och värderings-
längd över vattenskadad mark tillhörande "utdrickningsföretaget
Arnebodav - Gökemåla år 1934," i
Årums socken av Blekinge län,

upprättade vid syneförrättning enligt vattenlagen år 1934.

Fastigheternas				Ägarens nummer & plankartan	Ägarnas namn, samt ägoslag m. m.
littera & plankartan	mantal	nummer	n a m n		
	5/28	1 ¹⁰	Ämmeloda		Ernst Mattsson. 3. 10. 10.
				1	äng, mulljord på moränt
				2	morre, härtjord " lerb. sandbl.
				3	äng, mulljord " moränt
				4	ur Hengölan
				5	morre, härtjord på lerb. sandbl.
				6	äng, mulljord " moränt
				7	äker " " "
				8	" härtjord " sandbl. lerb.
				9	" " " "
				10	äng mulljord " moränt
				11	" " " "
				12	äker härtjord på sandbl. lerb.
				13	" " " "
				14	" " " "
				15	morre " " "
				16	äker " " "
					Summer
	53/896	1 ¹³	Ämmeloda		Trindafors fabriks all. del. 10. 10.
				17	äker härtjord på sandbl. lerb.
				18	" " " "
				19	" " " "
				20	morre " " "
				21	äker " " "
				22	" " " "
				23	" " " "
				24	" " " "
					Trindafors

A - r - e - a - l								Jordvärde per hektar vid fullständig torr- läggning	Före torrläggningen				Efter torrläggningen				Jordförbättring genom torrläggningen		
Åker, tomt o. dyl.		Äng och odlings- mark		Annan mark och landvinning		Impediment			Höjdlägesgrad	Jordvärde per hektar		Jordvärde per ågofigur	Höjdlägesgrad	Jordvärde per hektar		Jordvärde per ågofigur			
har	ar	har	ar	har	ar	har	ar	kr.		kr.	kr.	öre		kr.	kr.	öre	kr.	öre	
			15					300	0.20	60	9 -	6.80	270	40	50		31	50	
			55					700	0.10	70	38	50	0.80	560	308	-	269	50	
			12					300	0.30	90	10	80	1.-	300	36	-	25	20	
							2 52												
			32					600	0.10	60	19	20	0.80	480	153	60	134	40	
			07					300	0.30	90	6	30	1.-	300	21	-	14	70	
27								800	0.40	320	86	40	1.-	800	216	-	129	60	
26								1200	0.10	120	31	20	0.80	960	249	60	218	40	
17								1200	0.40	480	81	60	1.-	1200	204	-	122	40	
			06					300	0.50	150	9	-	1.-	300	18	-	9	-	
			03					300	0.50	150	4	50	1.-	300	9	-	4	50	
28								1200	0.40	480	134	40	1.-	1200	336	-	201	60	
40								1200	0.40	480	192	-	1.-	1200	480	-	288	-	
07								1000	0.30	300	21	-	1.-	1000	70	-	49	-	
			09					500	0.-	-	-	0.50	250	22	50		22	50	
31								1100	0.65	715	221	65	1.-	1100	341	-	119	35	
176		139					2 52				865	55			2505	20	1639	65	
21								1200	0.30	360	75	60	1.-	1200	252	-	176	40	
08								1200	0.30	360	28	80	1.-	1200	96	-	67	20	
07								1200	0.40	480	33	60	1.-	1200	84	-	50	40	
			04					1000	0.10	100	4	-	0.70	700	28	-	24	-	
09								1200	0.20	240	21	60	0.90	1080	97	20	75	60	
10								1200	0.20	240	24	-	0.90	1080	108	-	84	-	
17								1200	0.20	240	40	80	0.90	1080	183	60	142	80	
14								1200	0.40	480	67	20	0.80	600	84	-	16	80	
86		04									295	60			932	80	637	20	

F a s t i g h e t e r n a s				Ägofigurernas nummer å plankartan	Ägarernas namn, samt ägoslag m. m.
littera. å plankartan	mantal	nummer	n a m n		
					Ovenfart
				25	åker, mulljord på morän.
				26	" härtjord - lerbl sandbl
				27	" " " sandbl lerbl
				28	" " " "
					Summa
	1/32	av 1 ³	Böhemala		Tran. Nilsson. rösk.
				29	morre härtjord på lerbl sandbl
				30	" " " "
				31	" " " "
				32	åker " sandbl lerbl
				33	" " " "
				34	" " " "
				35	" " " "
				36	" " " "
				37	" " " "
				38	" " " "
				39	morre " " "
				40	" " " "
				41	" " " "
				42	" " " "
				43	" " " "
				44	åker " " "
				45	" " " "
				46	" " " "
				47	" " " "
				48	" morrtjord " lerbl sandbl
					Ovenfart

A - r - e - a - l								Jordvärde per hektar vid fullständig torr- läggning	Före torrläggningen				Efter torrläggningen				Jordförbättring genom torrläggningen		
Åker, tomt o. dyl.		Äng och odlings- mark		Annan mark och landvinning		Impediment			Höjdlägesgrad	Jordvärde per hektar		Jordvärde per ågofigur	Höjdlägesgrad	Jordvärde per hektar		Jordvärde per ågofigur			
har	ar	har	ar	har	ar	har	ar	kr.		kr.	kr.	öre		kr.	kr.	öre	kr.	öre	
86		04										295 60				932 80	637 20		
21								900	0.60	540	113 40	1.-	900	189 -		75 60			
13								1000	0.55	550	71 50	1.-	1000	130 -		58 50			
11								1100	0.50	550	60 50	1.-	1100	121 -		60 50			
12								1200	0.45	540	64 80	1.-	1200	144 -		79 20			
143		04										605 80				1516 80	911 -		
		16						1000	0.10	100	16 -	0.70	700	112 -		96 -			
		06						1000	0.25	250	15 -	0.90	900	54 -		39 -			
		13						500	0.-	-	-	0.50	250	32 50		32 50			
02								1200	0.40	480	9 60	1.-	1200	24 -		14 40			
15								1200	0.25	300	45 -	0.80	1080	162 -		117 -			
06								1200	0.35	420	25 20	1.-	1200	72 -		46 80			
03								1100	0.10	110	3 30	0.70	770	23 10		19 80			
04								1100	0.10	110	4 40	0.70	770	30 80		26 40			
02								1100	0.10	110	2 20	0.70	770	15 40		13 20			
38								1200	0.35	420	159 60	1.-	1200	456 -		296 40			
		05						1000	0.10	100	5 -	0.70	700	35 -		30 -			
		07						1000	0.20	200	14 -	0.80	800	56 -		42 -			
		07						1000	0.10	100	7 -	0.70	700	49 -		42 -			
		04						1000	0.10	100	4 -	0.70	700	28 -		24 -			
		03						1000	0.10	100	3 -	0.70	700	21 -		18 -			
09								1100	0.60	660	59 40	1.-	1100	99 -		39 60			
28								1200	0.60	720	201 60	1.-	1200	336 -		134 40			
20								1200	0.40	480	96 -	0.80	1080	216 -		120 -			
16								1100	0.40	440	70 40	0.80	990	158 40		88 -			
21								800	0.50	400	84 -	1.-	800	168 -		84 -			
164		61										824 70				2148 20	1323 50		

[illegible]

A - r - e - a - l								Jordvärde per hektar vid fullständig torr- läggning	Före torrläggningen			Efter torrläggningen			Jordförbättring genom torrläggningen			
Åker, tomt o. dyl.		Äng och odlings- mark		Annan mark och landvinning		Impediment			Höjdlägesgrad	Jordvärde per hektar	Jordvärde per ågofigur	Höjdlägesgrad	Jordvärde per hektar	Jordvärde per ågofigur				
har	ar	har	ar	har	ar	har	ar	kr.		kr.	kr.	öre		kr.	kr.	öre	kr.	öre
164		61									824	70			2148	20	1323	50
10								1000	0.50	500	50	-	1000	100	-	50	-	
21								900	0.45	405	85	05	1.-	900	189	-	103	95
29								800	0.30	240	69	60	0.90	720	208	80	139	20
		53						300	0.25	75	39	75	0.85	255	135	15	95	40
		41						300	0.-	-	-	0.50	150	61	50	61	50	
14								600	0.20	120	16	80	0.90	540	75	60	58	80
							176											
238		156					176				1085	90			2918	25	1832	35
06									0.90			0.95						
Anteckn. den 7 mars 1954. Magnus Nilsson Beträffande gränser. Wengskallarna B. Bengtson																		

Anteckn. den 7 mars 1954.
Magnus Nilsson
Beträffande gränser.
Wengskallarna B. Bengtson

Sammandrag av förestående areal-

[illegible]

Läge	Längd i meter	Arbete, jordmån, materialier m. m.	Antal	à kronor	Kostnad		Summa	
					kr.	öre	kr.	öre
<u>Kostnadsberäkning över "utdikningsfri- taget Annaboda - Bökenåla i 1934".</u> An- rensningen av Blekinge län; upprättad i enlighet med beslutet i riksdagen i 1934. Dagverklöpspris: 4.50 kronor								
<u>Nedre Kemnålen</u>								
0+20-2+15	195	Grävning af reholter i sten af guss, delvis spränga. m ³	530	3-	1590-			
		Sprängning af reholter i berg	10	10.-	100-	1690-		
<u>Övre Kemnålen</u>								
00-5+6	326	Grävning af reholter i sten af guss m ³	150	2.25	337 50			
		" " " " av dygn	340	0.60	204 -			
0+55		Arbete enl. specialförslag			90 -	631 50		
5+6-9+21	425	Grävning af reholter i sten af guss m ³	130	2.25	292 50			
		" " " " av dygn	640	0.60	384 -			
		Sprängning af reholter i berg	10	10.-	100 -	776 50		
		Järnstämningen enligt särskild järnstämningsslag					4772	
		En öfversikt af arbetet samt för beräkning af tillägg under arbetets utförande tilläggssatsning 10% av arbetsförhållanden					304 28	
		Summa				3450 -		

Läge	Längd i meter	Arbete, jordmån, materialier m. m.	Antal	å kronor	Kostnad		Summa	
					kr.	öre	kr.	öre
		<u>Specialförslag för ägobom nr 0155</u>						
		bäckhällan, 4 st. $0,15 \times 0,15 \times 3,2 = 0,29$						
		underby, 2 st. $0,15 \times 0,15 \times 3,6 = 0,16$						
		brobom $0,075 \times 3,2 \times 3,6 = 0,86$						
		färga 2. $0,10 \times 0,10 \times 3,2 = 0,07$						
		kantbelys 2 st. $0,05 \times 0,4 \times 3,6 = 0,14$	152	50-	76-			
		björn, spik, arbeta m.m.				14-		
		Summa			90-			
		Armedikt den 7 mars 1934.						
		Rayner vick.						

Avloppskanalens benämning eller littera	Avvägningspunkt	Avstånd från före- gående avvägnings- punkt	Avloppskanalens				Anmärkningar
			djup	bottenbredd	dagbredd	sidolutning	
	m.		m — e — t — e — r				

Grävningstabell över "utdikningsföretaget Annaboda - Böhemåla år 1934," i An-
passningen av Blakeringe län; upprättad
i en översikt enligt vattendragen år 1934.

Nedan Herrgårdens

0+20	-	-	-	-	-	-	Fier, höjdläge = 5.28 m.
+40	20	1.	0.80	-	1:0.1	-	Bergskärning
+48	8	1.69	"	-	"	"	"
+60	12	1.87	0.50	5.2	1:1.25	"	Jordskärning höjden.
1.	40	1.91	"	5.3	"	"	"
+50	50	2.60	"	7.-	"	"	"
+80	30	1.80	"	5.-	"	"	"
2.	20	1.-	"	3.-	"	"	"
+15	15	-	"	-	"	"	"

Ovanför Herrgårdens

00.	-	-	0.50	-	1:1.25	-	
0.	20	0.90	"	2.8	"	-	
+50	50	1.05	"	3.1	"	-	Äggen i 0+55. Fier. mms
3.	50	1.46	"	4.2	"	"	höjdläge = 6.30
4.	100	1.40	"	4.-	"	"	Krök i 4+52
5.	100	1.35	"	3.9	"	"	
+6	6	1.35	"	3.9	"	"	Röjning.
6.	94	1.14	"	3.4	"	"	
+80	80	1.24	"	3.6	"	"	
7.	20	1.19	"	3.5	"	"	

Avloppskanalens benämning eller littera	Avvigningspunkt	Avstånd från före- gående avvignings- punkt	Avloppskanalens				Anmärkningar
			djup	bottenbredd	dagbredd	sidolutning	
	+40	40	1.19	0.50	2.5	1:1.25	
	8	60	1.16	"	3.4	"	
	+50	50	1.26	"	3.7	"	
	9	50	1.40	"	4.-	"	
	+31	31	1.44	"	4.1	"	Krök på röttingen. Grö- ningen sluten.
Anmärkning den 7 mars 1924. Magnus Nicander.							

J O R D E R S Ä T T N I N G S L Ä N G D för "utdikningsföretaget

Ämneboda- Bökemåla år 1934," i ~~Ämneboda~~ socken av Blekinge län, upp-

rättad vid syneförrättning enligt vattenlagen år 1934.

Fastigheternas			Ägarernas namn.	Arean	ö kronor		Ersättning		Summa ersättning	
markol	nummer	namn								
1	2	3	4	5	6	7	8	9	10	11
4/28	14	Böhemåla	<u>Hanna Pettersson:</u>							
			ä nr. 1-1+20	1.-	1 -		1 -			1 -
5/28	110	Ämneboda	<u>Evert Mattsson:</u>							
			ä nr. 0+40-1, 1+20-2.	3.5	1 -		3 58			
			av areafig 5	0.2	- 60		- 12			
			" " 7	0.8	3 20		2 56			
			" " 8	0.4	1 20		- 48			
			" " 9	0.6	4 80		2 88			
			" " 12	0.9	4 80		4 32			
			" " 13	0.6	4 80		2 88			
			" " 14	0.8	3 -		2 40			
			" " 16	0.5	7 15		3 58		22 72	
53/896	113	Ämneboda	<u>Fridolfus fabriks all. del.</u>							
			av areafig 17 & 18	0.8	3 60		2 88			
			" " 20	0.2	1 -		- 20			
			" " 21 & 22	0.3	2 40		- 72			
			" " 23	0.2	2 40		48			
			" " 24	0.3	4 80		1 44			
			" " 25	0.7	5 40		3 78			
			" " 26	0.3	5 50		1 65			
			" " 27	0.2	5 50		1 10			
			" " 28	0.2	5 40		1 08		13 33	
1/32	av 13	Böhemåla	<u>Tharl Nilsson:</u>							
			av areafig 29	0.8	1 -		- 80			
			" " 30	0.1	2 50		- 25			
			<u>Överföras</u>				1 05		37 05	

1.	2.	3.	4.	5.	6.	7.	8.	9.	10.	11.
			Överfart					105	37	05
			an ågaflyg 31	0.1	0 =					
			" " 38	0.3	420		126			
			" " 44	0.4	660		264			
			an gränsländs	0.1	10 =		1 =			
			an ågaflyg 45	0.4	720		288			
			46	0.2	480		96			
			47	0.2	440		88			
			53	0.6	—		—		10	67
			Summa						47	72

Åminnelse den 7 mars 1924
 i lagom mät
 Biträdda godkända:
 Wenny Karlsson B. Bengtsson

K A L L E L S E.

~~Emnebodas~~ Fridafors fabriks aktbl.

varder härigenom kallad, att själv eller genom befullmäktigat ombud tillstädsekomma vid sammanträde hos Ernst Mattsson i Emneboda
ons dagen den 7 mars 1934 kl. 13,30 m. rörande
utdikningsföretag jämlikt 7 kap. vattenlagen inom hemmanen
Emneboda och Bökemåla i Asarums socken.

Vedeby, Torsfors den 23/2 1934

Magnus Wixell.

Förestående kallelse är ^{100.} mig delgiven, vilket hämed erkännes:

Fridafors Fabriks Aktiebolag
P. MOLIN

Egenhändiga underskriften bevittna:

Marta Davidsson

Irma Ahlström

K A L L E L S E,

Lantbrukaren Herman Petersson

varder härigenom kallad, att själv eller genom befullmäktigat ombud tillstädsekomma vid sammanträde hos Ernst Mattsson

ons dagen den 7 mars 1934 kl. 13,30 L. rörande
utdikningsföretag jämlikt 7 kap. vattenlagen inom hemmanen
Ämneboda och Bökemåla

Vedeby, Torskors den 23/2 1934

Magnus Wixell.

Förestående kallelse är mig delgiven, vilket härmed erkännes:

Herman Petersson

Egenhändiga underskriften bevittna:

[Signature]

K A L L E L S E

Lantbrukaren

Karl Nilsson, Båkenin

varder härigenom kallad, att själv eller genom befullmäktigat ombud tillstådockomma vid sammanträde hos Ernst Mattsson

ons dagen den 7 mars. 1934 kl. 13,30 rörande
utdikningsföretag jämlikt 7 kap. vattenlagen inom hemmanen
Ämneboda och Bökemåla

Vedeby, Torokors den 23/21934

Magnus Wixell.

Förestående kallelse är mig delgiven, vilket härmed erinnes:

Karl R. Nilsson

Egenhändiga underskriften bevittna:

[Signature]
[Signature]

K A L L E L S E,

Lantbrukaren *Hilma Svensson, Bökenmäla*

varder härigenom kallad, att själv eller genom befullmäktigat ombud tillstödsekomma vid sammanträde hos Ernst Mattsson

ons dagen den 7 mars 1934 kl. 13,30 . rörande
utdikningsföretag jämlikt 7 kap. vattenlagen inom hemmanen

Ämneboda och Bökenmåla

Vedeby, Torsfors den 23/21934

Magnus Wixell.

Förestående kallelse är mig delgiven, vilket härmed erkännes:

Hilma Svensson

Egenhändiga underskriften bevittna:

Ernst Mattsson
Förordnades

K A L L E L S E.

Lantbrukaren Ernst Mattsson

varder härigenom kallad, att själv eller genom befullmäktigat ombud tillstädsekomma vid sammanträde hos Eder

ons dagen den 7 mars 1934 kl. 13,30m. rörande
utdikningsföretag jämlikt 7 kap. vattenlagen inom hemmanen
Ämneboda och Bökemåla

Vedeby, Torsfors den 23/2 1934

Magnus Wixell.

Förestående kallelse är mig delgiven, vilket hämed erkännes:

Ernst Mattsson

Egenhändiga underskriften bevittna:

Ernst Mattsson
Ernst Mattsson

ARVODESRÄKNING

för laga syneförrättning angående *utdelningsföretaget Kunnaboda-
Böhemåla år 1934*, i *Ararums socken* av
Blekinge län.

upprättad enligt nedanstående §§ i lantbruksingenjörstaxan av den *27 juni 1930* ~~31 december 1920~~.

År och månad	Dag	A r b e t e	An- tal	å kr.				
					Kr.	öre	Kr.	öre
1	2	3	4	5	6		7	
		Kallelser och kungörelser, § 5, ... st.	8	0,50			4	-
		Ägomätning: 1:4000, §§ 6—9, ...						
		a) för mättningsområdets gränser enl. tariff I, ...						
		1) i åker, raklinje km.		1,50				
		krokinje "	2.2	3,00	6	60		
		i annan mark, raklinje "		3,00				
		krokinje "	0.5	6,00	3	-		
		2) för strandsträckor utefter sjö o. vattendrag med bredd över 15 m.						
		i åker, raklinje km.		3,00				
		krokinje "		5,00				
		i annan mark, raklinje "		5,00				
		krokinje "	1.-	11,00	11	-		
		3) för strandsträckor utefter mindre vattendrag, bredd 10—15 meter						
		i åker, raklinje "		1,00				
		krokinje "		2,00				
		i annan mark, raklinje "		2,00				
		krokinje "		5,00				
		b) för mättningsområdets olika ägoslag, ägofigurer och areal enl. tariff II						
		<i>öppen mark</i> åker, medelareal 1.6 ar st.	47	0.17	7	99		
		 har	7.31	1.06	7	75		
		äng och odlingsmark, medelareal 19 ar st.	7	0.14	-	98		
		 har	1.30	0.74	-	96		
		annan mark och impediment, medelareal 214 ar st.	2	0.41	-	82		
		 har	4.28	0.14	-	60		
		c) för vattenavlopp enl. tariff III med en medelbredd av $\frac{15}{10-15}$ m.						
		i åker o. d., raklinje km.						
		krokinje "						
		i annan mark, raklinje "						
		krokinje "	0.25	11.-				
		d) för textering, skala o. d., 1:sta regalarket			4	-		
		övriga regalark st.		1,00				
							43	70
		Överföres					47	70

1	2	3	4	5	6	7
		Överfört				47 70
		Avvägning:				
		a) avvägning, längdmätning o. d. § 44, mom. 4	1	12,00	12	—
		b) ytaavvägning, § 11, mom. 1, tariff IV				
		i öppen mark, medelantal 12 punkter pr har	563	0,50	282	
		avvägda punkter	64	0,03	192	
		i annan mark, medelantal 13 punkter pr har	298	1,—	298	
		avvägda punkter	39	0,06	234	
		c) begränsningskurva, § 11, mom. 2:				
		i öppen mark	2.2	2,00	4 40	
		i annan mark	0.5	5,00	2 50	28 96
		Arealuträkning, § 13, tariff V, medelareal 23 ar, ...	56	0,05	280	
		 har	12.89	0,10	1 29	4 09
		Ägobeskrivning, § 14, ägofigurer	56	0,04		2 24
		Markvärdering,				
		a) uppskattning och värdering, § 44, mom. 5				
		b) gradtabell eller kurva, § 17, mom. 1, ...				
		för första kilometern av avlopps längd			4	—
		för övriga kilometer		1,50		
		c) uträkning därmed av värde pr ytenhet, § 17, mom. 2 värdetal	108	0,06	6 48	
		d) uträkning av förbättring eller försämring, § 18 ägofigurer	54	0,12	6 48	16 96
		Längdprofil § 20, längd skala 1:4000				
		a) uppritning enl. tariff VI, 1) nytt avlopp		3,00		
		2) befintligt belopp ell. vall	1,—	3,50	3 50	
		b) antal ritningar	1	3,00	3 —	6 50
		Tvårsektion § 22, 1:100,				
		vid uppritning av endast befintlig eller ny sektion		0,15		
		,, ,, ,, såväl ,, som ,, ,, ...	5	0,25	1 25	
		tillägg för m ² av våta sektionsarean vid h. v. y. nämligen för				
						1 25
		Hydrografisk utredning, § 24, grundbelopp			2	—
		för vattenområdets areal		0,02		
						2 —
		Dimensionsberäkning, § 25,				
		a) för öppet avlopp, utan särskild beräkning	1,—	3,50	3 50	
		tillägg för särskild beräkning av dimensionerna	1,—	1,00	1 —	
		,, ,, våta sektionsarean vid h. v. y, 0,50 kr. pr m ²				
		nämligen				
		,, ,, ,, ...				
		,, ,, ,, ...				
		b) täckt ledning, 1) inre diameter intill 20 cm.		6,00		
		2) ,, ,, över ,, ...		10,00		4 50
		Överföres				114 20
						44 20

1	2	3	4	5	6	7
		Överfört				114 20
		Inritning å kartan av avlopp och vallar, § 27, grundbelopp			1 —	
		tillägg för varje cm. verkligt mått å kartan cm.	25	0,03	76	1 75
		Arbetsbeskrivning, § 28, 1:sta sidan			3 —	
		tillägg för övriga sidor st.		2,00		3 —
		Kostnadsberäkning, § 29, nyanläggning km.		2,50		
		därjämte 25 öre pr m ² av våta sektionsarean vid h. v. y.				
		nämligen m ² sektion på				
		b) vid förändring av befintligt avlopp	1	4,00	4 —	
		därjämte 50 öre pr m ² av våta sektionsarean vid h. v. y.				
		lika som tillägget för dimensionsberäkningar				
		c) av kostnadsförslagets slutsumma 0,1 % (broar inberäknat)			3 45	7 45
		Förslag till bro- och trumbyggnad, §§ 34 och 36				
		1) Enkel bro och trumma. a) för ritarbetet			3 —	
		b) för detaljerad kostnadsberäkning km.			3 —	
		c) för grundförstärkning				
		2) Annan bro i två projektioner, a) för dimensionsberäkning		8,00		
		b för ritarbetet, teoretisk spännvidd m.		1,00		
		och för särskilt konstruerat landfäste st.		4,00		
		c) för kostnadsberäkning, teor. sp. v. m.		0,50		
		och för särskilt konstruerade landfästen st.		4,00		6 —
		Införande av höjdsiffror å plankartan, § 39	103	0,01		1 03
		Ersättningslängd, § 42, grundbelopp			1 50	
		för varje ersättningsbelopp st.	29	0,25	7 25	8 75
		Utlåtande och betänkande, § 43 sid.	6	3,00		18 —
		Sammanträden och upprättande av protokoll, § 44, mom. 1, dagar	1	12,00		12 —
		Särskild utredning, § 44, mom. 2		12,00		
		Kostnadsfördelningslängds upprättande, § 44, mom. 14		12,00		4 —
		Utredning å länets lantmäterikontor rörande fastighetsgränser, jordregisternummer o. d. § 44, mom. 15 dagar	1/4	12,00		3 —
		Summa kronor				179 18
		Lösen för:				
		Kopia av plankartan, § 49,				
		1) 1:sta regalarcket			7 —	
		övriga regalarck		1,75		
		2) efter kartans skala och ägofigurernas medelareal, tariff VII,				
		skalan 1:4000, medelareal 23 ar ägofigurer st.	56	0,07	3 92	
		har	12 09	0,14	1 80	
		höjning för handkopia å ritpapper, 25 %			1 43	
		Överföres			14 15	

5,72
1,45

1	2	3	4	5	6	7
		Överfört			14 15	
		3) insättning av höjdlägestal..... st.	103	0,02	2 06	
		" " kanaler och diken, grundbelopp			1 75	
		tillägg för varje cm. verkligt mått å kartan, cm.	25	0,05	1 25	19 21
		Kopia av längdprofil, tvärsektioner samt förslag till broar och trummor å ritpapper, § 52,				
		1) enligt tariff VIII i skala 1:4000,				
		nytt avlopp		5,00		
		ändring av befintligt avlopp	1.-	6,00	6 -	
		2) tvärsektioner, originalritningens belopp med 30 % förhöjning			1 25	
		3) broar och trummor, " " " 30 % "			3 -	
		4) för varje med rubrik, skalor o. d. försett blad				
		längdprofilritningar		3,00	3 -	
		tvärsektions- och broritningar		5,00		13 25
		nedsättning för kopia å kalkerväv 25 %				
		Avskrift av synehandlingarne, § 55	27	0,55		14 85
		Summa kronor				47 31
		Övriga förrättningskostnader,				
		Lösen av förordnandet jämte kommissionärsarvode				
		Kollektionskostnader ang. sammanträden				11 -
		Inbindning av förrättningshandlingarne				2 -
		Arvode till biträdande förrättningsmannen				
		" " " gode männen enligt egna räkningar				22 40
		Ersättning för hantlangning, materialier o. d.				12 -
		Summa kronor				47 40
		Sammandrag.				
		Förrättningsmannens arvode				179 18
		Lösen för kopior och avskrift				47 31
		Övriga förrättningskostnader				47 40
		Summa kronor				273 89

Den, som icke åtnöjes med denna räkning äger, att inom tre månader från nedanstående dag klander därå anställa genom stämning till Öst häradsrätt.

Annaberg den 7 mars 1934

179.18
47.31
2.-
228.49

Kajm. Mæll
Ståens lantbruksingenjör.

Att sakägarna erhållit en med denna lika lydande räkning betyga:

Kronor

kvitteras:

den

19

Mässa - 6 km x 2 = 12 - 5.40 + 8 = 13.40

Bengt (7) - (2 - 14) = 9.-