


# Förslag till "utdikningsföretaget Kalmare år 1935" i Backaryds socken av Blekinge län; upprättat vid syneförrättning enligt vattenlagen år 1935 av:







Maymun. nissen.

Statens lantbruksingenjör.

Förslag till kringmurning.

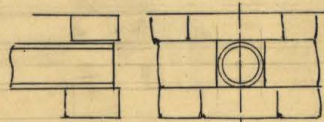


Förslag till brunn.

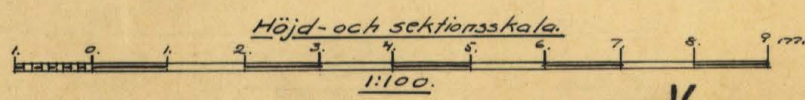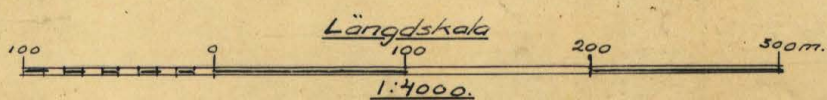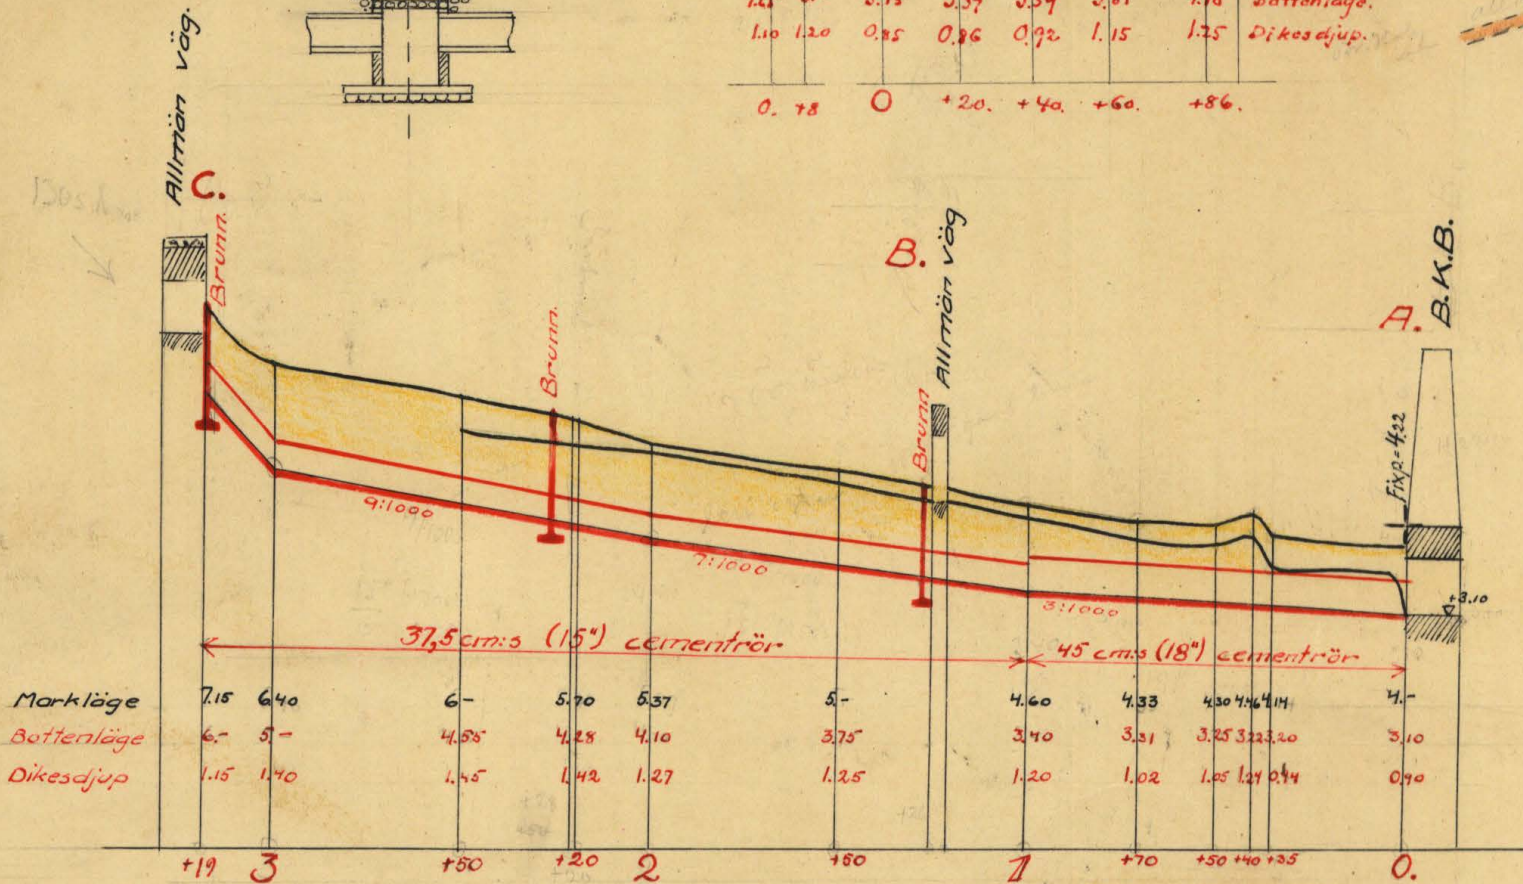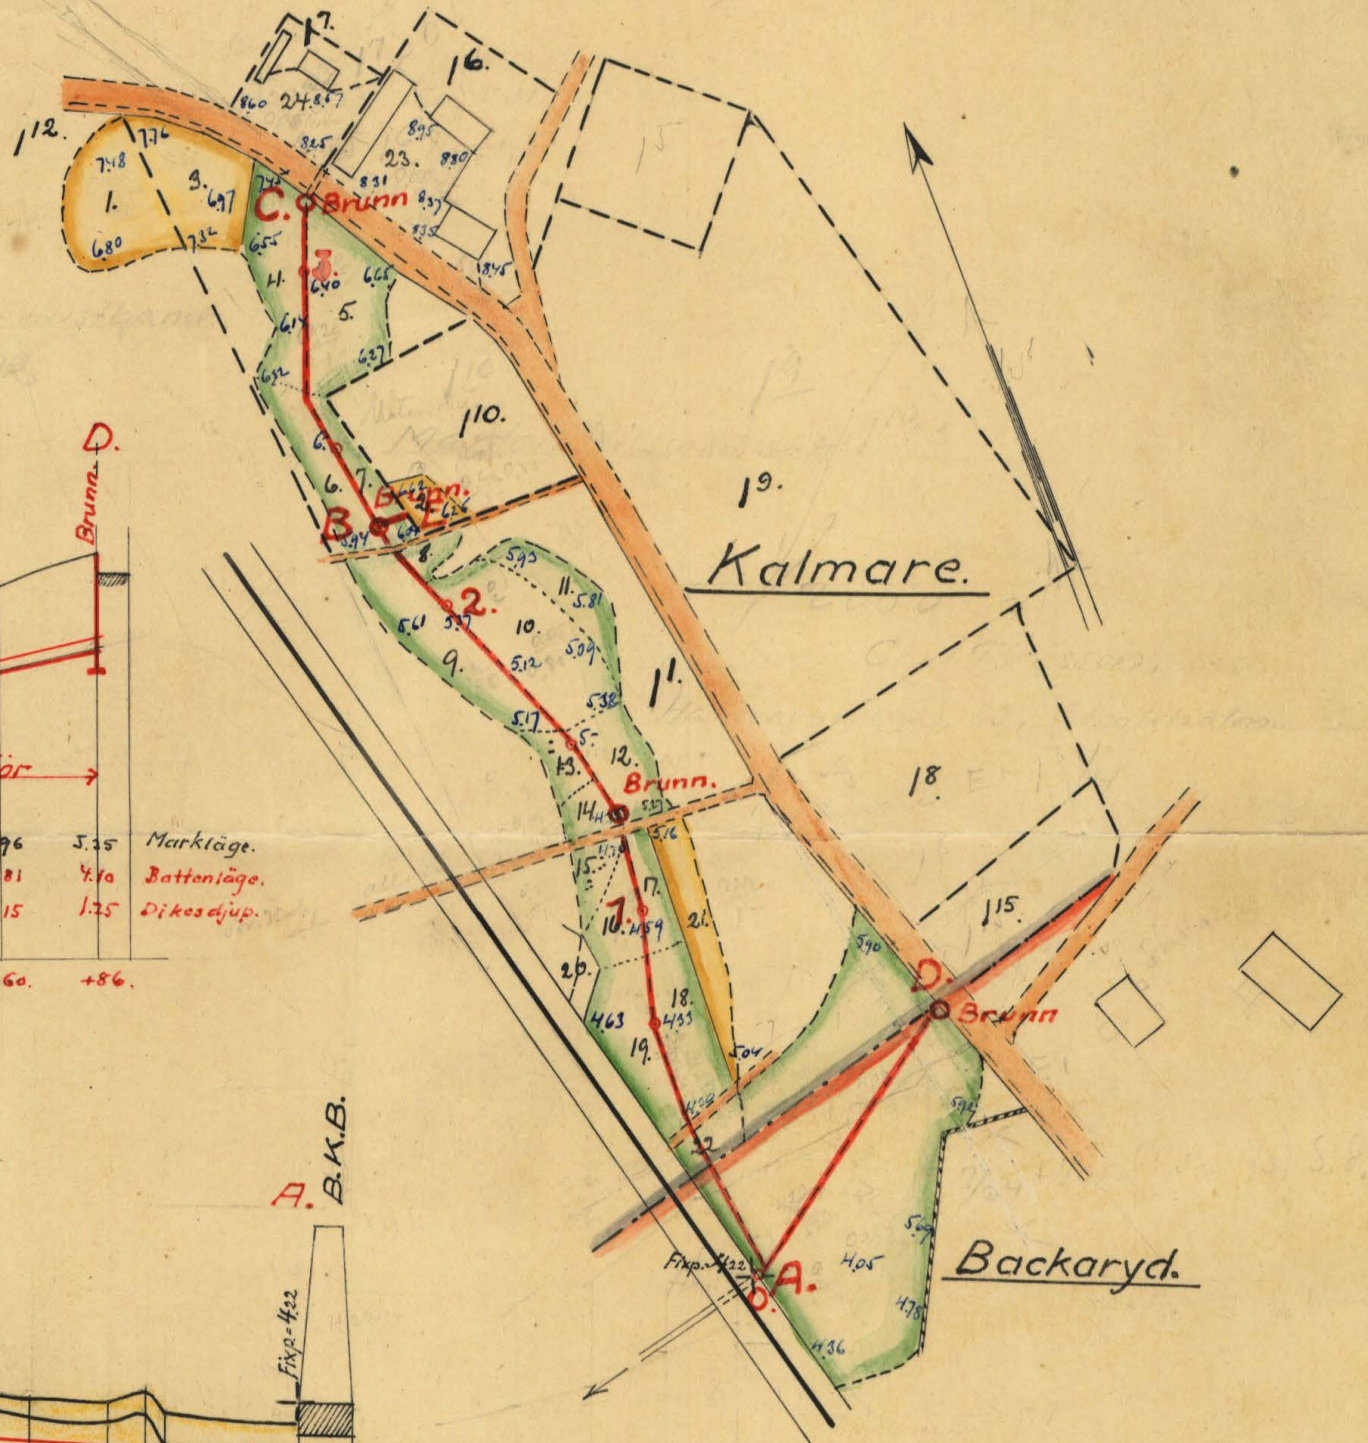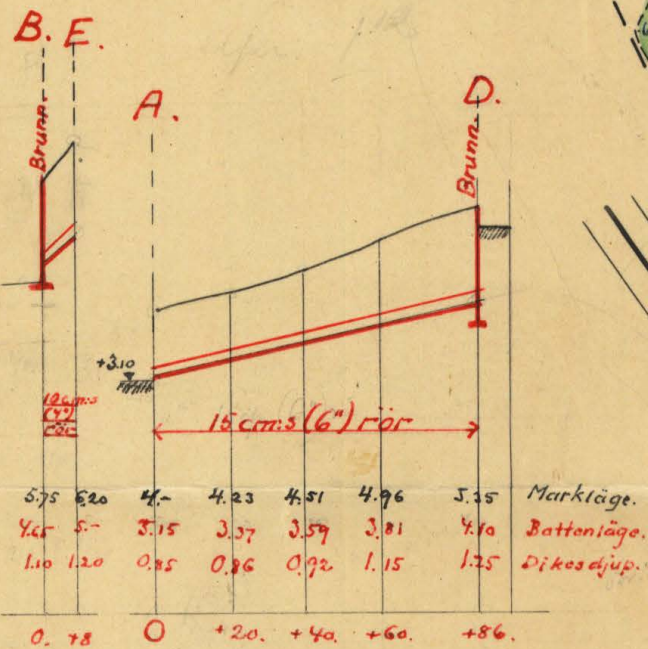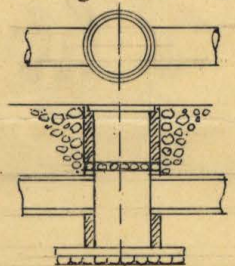

K

RITN.Nr001  
1\*0681

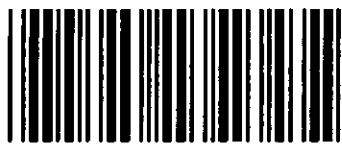

Akt nr:  
**A681**

\*AU\$A681\*



Kungl. Lantbruksstyrelsens  
Kulturtekniska byrås arkiv

K \_\_\_\_\_ 1\*0681

Handlingar rörande "utdikningsföretaget  
Kalmare år 1935," i Backaryds socken av  
Blekinge län; upprättade vid syneförrättning  
enligt vattenlagen år 1935 av:

Magnus Wixell.  
Statens lantbruksingenjör

N.D. 83



Översiktskarta.



Skala: 1:100000.

Protokoll, för en samman-  
träden rörande synefästning enligt  
vattenlagen i Kalmar.

År 1925 den 25 juni kl. 2 e.m. inställde sig  
underseende, statens lantmätningssjef, hos lägen  
betsinspekteraren Nilsen i Kalmar  
per Backlund, för att på grund av vederbörligt  
föredragande (dies A) handlägga synefästning  
enligt 7 kap. vattenlagen rörande tvärläggning  
av mark, tillhörande kommunen i Kalmar  
och belägen vid Backlund jämvägsstation.

Delägarna i förslaget hade i den för stämning  
stadgade ordning blivit kallade att inställa  
sig och hade på grund härav vid sammanträ-  
det följande personer tillstädeskommit, nämligen:  
fästningsrättshavaren:

Nilsen i Kalmar, för avseendena nr 1<sup>o</sup> i Kalmar,  
och av öfriga delägare:

A. G. Blomberg i Kalmar för avseendena nr 1<sup>2</sup> " "  
genom bemyndiganden A. Frisk och J. J. J. (bil. B)

Såsom godkännt hade inställt sig Axel

Brenson, Torarp och Per Nilsson, Ulvåkersåker.

Såsom inte inställde sig S. O. J. Dahl för  
fastigheten Dale, Kalmar nr 1<sup>6</sup>,

§ 1.

Det för underseende utgörande förslaget att  
handlägga ifrågakommande fästning upplästes:

§ 2.

För enastående synefästning kunde ej, vare sig av dess  
eller av delägarna i förslaget uträkna.

§ 3.

Lagen kunde enastående förslaget förslås, enligt  
synefästningens ämbet ej.

§4.

Från ägaren av  $\frac{1}{4}$  ud u. i Kalmar, Carl Persson, hade inköpt en skivlas angående det ifrågasatta företaget och bilades denna protokoll (bil. C).

§5.

Förväningarna hade i förväg låtit uppgöra att preliminärt förbj till det ifrågasatta företaget och förelades detta om de nämnda. Härvid yrkades av förväningsskribenten att det ifrågasatta diktet skulle utlösas om friskt ledning, detta med hänseende till att detsamma genomlöpte den tätast bebyggda delen av Backaryds sockerbruk, samt att diktet skulle upptägas till sådant djup, att hans av företaget berörda saker erhöles möjlighet att bli nöjaktigt förklarade. S. O. J. Dahl yrkade att företaget skulle utlösas så långt möjligt, att hans i östra ändan av landvägen Runbyvägjs bebyggelse erhöles möjlighet att jämväl tvärläggas. Härvid uppgjordes särskild yrkande, vilket blev av nämnda utskott (bil. D.)

§6.

Synmännen begärde sig om ut på fältet för att verkställa jordändringar och besiktningar. Efter syngångens fortsatta sammanträde och yrkades härvid av S. O. J. Dahl, efter samråd med övriga skivstyreledamöter, att jämväl ett avlopp från Backaryds folkskola skulle ingå i företaget. Härvid uppgjordes ytterligare ett skriftligt yrkande (bil. E.)

§7.

Det skall antecknas, att såväl synmännen som samtliga nämnda delägare voro över-

ens om, att ledningen borde göra täckt.

### § 8.

På grund av de framtiden uppkomna skulle undersökningarna fortsätta och förslaget utvidgas, och skulle till ett kommande sammankommande fullständigt förslag framläggas. Detta sammankommande vill vi anmängligt förutse att skulle avslutas, skulle äga rum på samma plats onsdagen den 10 juli 1925 kl. 2 e.m., då delägarna och gästerna hade att tillstädeskomma utan annan kallelse än detta tillkännagivande.

Kalmar den 25 juni 1925

Max von Nieu.

Biträdande gästerna:

Max von Nieu Per Nilsson

År 1925 den 10 juli kl. 2 e.m.

På i föregående § bestämt till på plats sammankommande äro förut angivna synpunkter för anledning av den ifrågakommande synpunkterna och kunde såväl jämte tillstädeskommande följande delägare, nämligen:

Max von Nieu och

S. O. J. Dahl, som jämte var ombud för  
Bachanys ochens skoletyrskola, enligt protokolls-  
utdrag (bil. F)

### § 9.

Det som fullständigt upprättade förslaget för-  
kades de nämnda och angavs härvid såväl  
den för varje särskild fullständigt beräknade för-  
bättringen som delaktigheten i kostnaden för  
förslaget genomförande.

§ 10.

Det av styrelsen angående företaget angivna ut.  
låtandet upplästes (bil. G)

§ 11.

De delägarna i företaget äro flera än två och för  
detsamma utöfva styrelsen för handhavande av de med  
företaget förbundna angelägenheterna och uppdrags på  
grund härav styrelsen till S. O. J. Dahl, Backen,  
ett utfärda kallelse för styrelseval.

§ 12.

Till aktförrävarare utsågs styrelsen jämte S.  
O. J. Dahl, Backen, och sedan till företaget kunde  
handlingen och räkningen under besöksiden van hos  
hvar en tillgänglig för svar, som åstuder att taga  
del därefter.

§ 13.

Sedan den följande varit behandlad fullständigt  
företagets avslutat.

Kolmar den 10 juli 1935

Maxim rivell.

Biträdda gäster:

Per Svensson Per Nilsson

KUNGL. MAJ:TS BEFALLNINGSHAVANDE

I

BLEKINGE LÄN.

LANDSKANSLIET.

5.

72.

Bil A.

Jd:m B. 15.  
1934.

Kalmare up. Bäckeryd &



R e s o l u t i o n .

Översändes till statens lantbruksingenjör Magnus Wixell,  
som härigenom förordnas att lagligen verkställa ifrågavarande  
förrättning.

Karlskrona å landskansliet den 22 augusti 1934.

*[Handwritten signature]*

*[Handwritten signature: Josef Fröberg]*

7 D. B 15 år 1934.

Landskansliet i Karlskrona

Ink. den 20 AUG. 1934

6.

Till

Honoregans Befallningshafvande i Blekinge län

Åluderteknad får härmed vördnadt ankälla, att behörig person måtte förordnas, att handlägga samsförättning enligt 2 kap. wattenlagen för torrläggning av watten-skodod mark tillhörande en mig tillhörig från 1/4 mental Hallmare i Mackseryds socken avseendes löjshet.

Föruttn nämnde löjsheten kommer hemmanet 1/4 mental Hallmare gällande Hanner Carl Persson, Hautverksgatan 83 i Stockholm samt jord tillhörig Rudakre - Singsryds jernväg, att beröras av företaget.

Hallmare fr. Mackseryd den 18 aug. 1934.

Wänta Wänta

BLEKINGE KUSTBANOR

TRAFIKCHEFEN

TELEGRAFADRESS: "KUSTBANAN"

RIKSTELEFON 172

RONNEBY

*Bil. B.*

Fullmakt för Baningeniören A. Frisk, Ronneby, att för  
undertecknat bolags talan vid av Statens Lantbruksingenjör utlyst  
sammanträde hos lantbrukaren Mårten Nilsson, Kalmare, tisdagen den  
25 Juni 1935 kl. 2 e.m. rörande utdikning av mark inom Kalamre i  
Backaryds socken.

Ronneby den 20 Juni 1935.

AKTIEBOLAGET BLEKINGE KUSTBANOR

*hustolungren*

Befittnas:

*S. Lind, H. Svensson*



Till

HERR LANTBRUKSINGENIÖREN.

9.  
C. Persson  
STOCKHOLM


Hantverkaregatan 83V

*Bil. C.*

Undertecknad Carl Persson, ägare till 1/4 mtl Kalmare nr 1 i Backaryds socken Blekinge län och nu kallad att närvara vid för rättning för utdikning av mark den 25 dennes efter ansökan av Mårten Nelson därstädes, får härmed värdsamt underrätta, att jag tillfölje sjukdom icke själv kan företaga så långa resor, och kan jag tyvärr ej heller skaffa mig lämpligt ombud på den korta tid - jag blef delgiven kallelsen först den 18 dennes - som står till buds. Emellertid har jag absolut förtroende till att det som göres i ärendet blir det lagliga och rätta. För öfrigt har jag ej ännu haft någon anledning att begära sådan utdikning för mitt vidkommande, men vad lag bjuder det rättar jag mig efter.

Stockholm Hantverkaregatan 83 den 20 juni 1935

Värdsammast

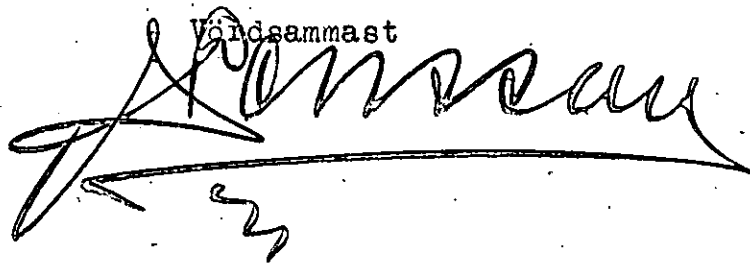

Bil. D

Undertecknad, ägnar sig fastigheten nr 1<sup>6</sup> Kal-  
mare i Bocharps socken, god här det yr-  
kandet, att det till upptäcktes förslagen  
avslappat från fastigheten nr 1<sup>10</sup> Kalmare i  
Bocharps socken av Blekinge län, utsträcker  
närmast till den gamla landsvägen Randsby-Vä-  
sjö med en fastighet bestående i trumman.

Kalmare den 25 juni 1925.

*[Signature]*

Förstämde vid den nämnda.

Wagners vice.

*[Signature]*  
Per Nilsson

Bil. E.

At Bacharys sakens skillevælses vægner for  
 sig hævde fremstillet det yrkandet, at i sam-  
 band med det iførgesatte retskningeforlaget  
 fra sønnen til fæstligheden nr 110 Kalmars, i  
 Bacharys saken, en ledning opptages, som  
 skal utvise avløp fra Bacharys folkeskoles  
 trakt, jernvæl skal intages i forlaget. Denne  
 ledning skal gå fra landvegen rundt skoltan-  
 ken og til den nu iførgesatte avløpslednin-  
 gen.

Kalmars den 25 juni 1925

R. J. Jørgensen

Følgende yrkender utvise:  
 Havnens vice.

Hel Poulsen

Pes Nielsen

Utdrag ur protokoll fört vid sammanträde med Backaryds skolstyrelse den 3 juli 1935.

§ 4.

Beslöts godkänna ledamoten Dahls åtgärd, att vid förrättning den 25 juni 1935 hos Mårten Nilsson i Calmaré angående torrläggning av vattenskadad mark, att i företaget även måtte intagas avloppsledningen från Backaryds folkskolas tomtområde.

Denna paragraf förklarades omedelbart justerad.

Som ovan

Julius Åkerblad

Ordförande

Rätt utdraget ur protokollet betygar

*Julius Åkerblad*

Bil. G.U T L Å T A N D E

avgivet vid syneförrättning enligt vattenlagen rörande "utdikningsföretaget Kalmare år 1935," i Backaryds socken av Blekinge län.

F ö r e t a g e t s   ä n d a m å l.

Ifrågavarande företag avser torrläggning av en del till hemmanet Kalmare i Backaryds socken hörande marker, vilka i befintligt skick äro i hög grad besvärade av för högt grundvattenstånd. Dessa marker äro belägna mitt inne i Backaryds stationssamhälle, varför torrläggning av det ifrågavarande området, vilka nu avvattnas genom en obetydlig, genom detsamma ledande rännil, skulle i synnerligen hög grad bidra till samhällets trevnad och även i sanitärt hänseende vara av stor betydelse. Efter torrläggning av området skulle detsamma med säkerhet bliva begärligt som tomtmark.

N e d e r b ö r d s o m r å d e.

Sankmarksområdet ingår i Vierydsåns nederbördsområde, vilket i Kungl. kungörelsen den 13. april 1922 /n:r 191/ om nummerbeteckning å nederbördsområden finnes intaget under n:r 83.

Förberedande undersökningar, a -  
real och dyl.

De vattenskadade markerna hava blivit å marken uppmätta och avvägda, och innefattar den plankarta, som bifogas detta utlåtande, all den mark, som med nu rådande vattenstånd i nyssnämnda avloppsdiken ej kan torrläggas till 1,2 meters djup.

I den utlåtandet bifogade beskrivningen samt arealuträknings- och värderingslängden finnas de särskilda ägofigurerna inom det vattenskadade området närmare angivna. Av denna längd framgår, att arealen av den vattenskadade marken uppgå till 123 hektar. Härtill kommer skoltomten, för vilken en särskild ledning blivit föreslagen, och vilket område därför ej ansetts behöva intagas i beskrivningen.

Över de föreslagna avloppen hava efter å marken verkställda avvägningar, sektioneringar och jordundersökningar, profiler blivit uppgjorda, av vilka avloppens fallförhållanden, jordmån efter sträckningarna samt andra förhållanden framgå.

De till upptagande föreslagna avloppen äro betecknade, huvudavloppet med litt. A-B-C och övriga sträckor med litt.

A-D och B-E.



föreslagits, när det ansetts vara vederbörande markägarers ensak att här anordna lämpligt intag.

Vid punkt A. förekommer en trumma genom banvallen för Ronneby-Tingsryds järnväg, i vilken rörledningarna föreslagits att inmynna. - Vid punkt 3+19 förekommer genom den här ledande landsvägen en nybyggd trumma, 1x0,7 meter. Denna har ej föreslagits att fördjupas, när landsvägen inom närmaste tiden kommer att ombyggas och i ombyggnadsförslaget intagits en för ovanförliggande markers torrläggning tillräckligt djupt belägen kulvert genom landsvägen, vilken kommer att inmynna i den nu föreslagna ledningen A-B-C vid punkt 3.

#### K o s t n a d e r .

I den för företaget upprättade, utlåtandet bifogade kostnadsberäkningen äro alla de arbeten, som vid denna syneförrättning blivit bestämda att utföras, närmare specificerade och framgår av denna beräkning att kostnaden skulle komma att uppgå till ett belopp av 3130.- kr. nämligen för sträckan A-B-C med bigrenen B-E 2800.- kr. och för sträckan A-D 330.- kr.

#### E r s ä t t n i n g a r .

De marker, genom vilka de föreslagna ledningarna skola fram-

dragas, ligga i befintligt skick obrukade. Någon skada eller intrång av ekonomisk art anse synemännen ej kan uppstå genom utförandet av de föreslagna arbetena och hava därför några ersättningar härför ej blivit beräknade.

B å t n a d   g e n o m   f ö r e t a g e t .

Jämlikt bestämmelserna i 7 kap. 22 § och 10 kap. 60 § vattenlagen hava synemännen verkställt uppskattning av den genom företaget uppkommande båtnaden och återfinnas såväl de särskilda ägofigurernas somade på de särskilda fastigheterna belöpan-  
de andelarnas värden före och efter den föreslagna utdikningen, ävensom båtnadsvärdena i den förut angivna beskrivningen samt arealuträknings- och värderingslängden. Enligt denna längd utgör markernas värde före torrläggningen 2297.- kronor och efter torrläggningen 6274,50 kronor, vadan värdeökningen genom företaget skulle komma att uppgå till 3977,50 kronor.

Förut har nämnts, att det vattenskadade området efter en torrläggning av detsamma med fördel kan användas till tomtmark. Synemännen hava vid värderingen av båtnaden tagit hänsyn här-  
till och på grund härav åsatt markerna ett pris, som motsvarar ett lågt tomtvärde. De i närheten av den vid punkt A belägna

järnvägstrumman liggande markerna, som kunna torrläggas direkt till denna trumma, hava ej åsatts någon båtnad. - I öfrigt hava nuvarande vattenskada, belägenhet samt i någon mån jordens naturliga beskaffenhet varit bestämmande för de beräknade båtnadsvärdena.

Delaktighet i skottomkostnader för  
företaget.

Av det föregående framgår, att företaget utgöres av tvänne av varandra oberoende delar, dels sträckan A-B-C med bigrenen B-E och dels sträckan A-D. Synemännen hava därför jämlikt bestämmelserna i vattenlagen bestämt, att skoltomten skall bekostas utförandet av ledningen A-D och att ledningen A-B-C med bigrenen B-E skall bekostas av de i beskrivningen m.m. intagna delägarna, samt att dessa skola taga del i kostnaderna för dessa ledningar i mån av de i nämnda beskrivning m.m. intagna båtnadsvärdena.

I den utlåtandet bifogade kostnadsfördelningslängden finnas de särskilda fastigheternas delaktighet i form av procenttal angivna.

Särskilda bestämmelser.

Beträffande företaget få synemännen i övrigt jämlikt 10 kap. 62 och 67 §§ vattenlagen bestämma; att detsamma skall utföras i överensstämmelse med det upprättade, nu föreliggande förslaget; att samtliga med företaget förenade arbeten skola utbjudas till utförande antingen å offentlig entreprenadauktion eller genom infördande av anbud, såvida ej överenskommen se träffas om utförandet på annat sätt; att rensningar av brunnarna skola företagas så ofta detta visar sig behöfligt och behöfligheten av dylik åtgärd styrkes genom två ojäviga personers utsago; dock skola rensningar verkställas minst två gånger varje år; att företaget skall vara påbörjat inom ett år efter det denna förrättning vunnit laga kraft samt vara bragt till fullbordan före den 31 dec. 1937; att alla i detta utlåtande intagna bestämmelser angående utförande, delaktighet, ersättningar m.m. skola lända till efterrättelse för företaget samt att företaget skall benämnas "utdikningsföretaget Kålmare år 1935."

Förrättningskostnader.

Kostnaderna för denna förrättning skola jämligt bestämmelserna i 10 kap. 79 och 80 §§ vattenlagen förskjutas av sökandena och sedermera fördelas mellan delägarna i företaget i enlighet med den för var och en beräknade kostnaden, sådan denna återfinnes i kostnadsfördelningslängden.

Besvärshänvisning.

Slutligen få synemännen meddela, att besvär emot denna förrättning må ingivas till Söderbygdens vattendomstol, Ådresseds Stockholm, inom sextio dagar efter nedanstående dag. I besvären, som skola ingivas i tre exemplar, skola fullständigt upptagas klagandens alla påståenden och skälen därtill och skola till besvären fogas de handlingar, klaganden vill åberopa till stöd för ändringssökandet. I övrigt hänvisas till 11 kap. 85 § vattenlagen beträffande besvärsgivande.

Kalmare den 10 juli 1935.

*Kaym. Nielsen*

Biträdande godemän:

*Carl Thorenson*

*Per Nilsson*

**Beskrivning** samt **arealuträknings-** och **värderings-**  
**längd** över vattenskadad mark tillhörande "*utdelningsförslag*  
*Halmar år 1935,*" i *Buckaryds socken*  
*av Blekinge län;*

upprättade vid syneförrättning enligt vattenlagen år 19*35*.

| F a s t i g h e t e r n a s |                 |                |         | Ägofigurnas nummer<br>å plankartan | Ägarnas namn, samt ägoslag m. m.    |
|-----------------------------|-----------------|----------------|---------|------------------------------------|-------------------------------------|
| littera å<br>plankartan     | mantal          | nummer         | n a m n |                                    |                                     |
| exp.                        | 1 <sup>12</sup> | Halmare        |         |                                    | <u>Aht. Val. Blekinge Huströvar</u> |
|                             |                 |                |         | 1                                  | åker Summa                          |
| ans.                        | 1 <sup>10</sup> | Halmare        |         |                                    | <u>Mårten Nilsson</u> såh           |
|                             |                 |                |         | 2                                  | åker Summa                          |
| 1/4                         | 1 <sup>1</sup>  | Halmare        |         |                                    | <u>Carl Persson</u>                 |
|                             |                 |                |         | 3                                  | åker                                |
|                             |                 |                |         | 4                                  | äng                                 |
|                             |                 |                |         | 5                                  | "                                   |
|                             |                 |                |         | 6                                  | "                                   |
|                             |                 |                |         | 7                                  | "                                   |
|                             |                 |                |         | 8                                  | "                                   |
|                             |                 |                |         | 9                                  | "                                   |
|                             |                 |                |         | 10                                 | "                                   |
|                             |                 |                |         | 11                                 | "                                   |
|                             |                 |                |         | 12                                 | "                                   |
|                             |                 |                |         | 13                                 | "                                   |
|                             |                 |                |         | 14                                 | "                                   |
|                             |                 |                |         | 15                                 | "                                   |
|                             |                 |                |         | 16                                 | "                                   |
|                             |                 |                |         | 17                                 | "                                   |
|                             |                 |                |         | 18                                 | "                                   |
|                             |                 |                |         | 19                                 | "                                   |
|                             |                 |                |         | 20                                 | åker                                |
|                             |                 |                |         | 21                                 | "                                   |
|                             |                 |                |         | 22                                 | äng                                 |
|                             |                 |                |         |                                    | Summa                               |
| ans.                        | 16              | Halmare (Dala) |         |                                    | <u>S. O. J. Dahl.</u>               |
|                             |                 |                |         | 23                                 | lund Summa                          |

| A - r - e - a - l  |    |                          |    |                               |    |            |    | Värde per hektar<br>vid fullständig torr-<br>läggning | Före torrläggningen |                     |        |                       | Efter torrläggningen |                     |        |                       | Förbättring genom<br>torrläggningen |      |
|--------------------|----|--------------------------|----|-------------------------------|----|------------|----|-------------------------------------------------------|---------------------|---------------------|--------|-----------------------|----------------------|---------------------|--------|-----------------------|-------------------------------------|------|
| Sker, tomt o. dyl. |    | Äng och odlings-<br>mark |    | Annat mark och<br>landvinning |    | Impediment |    |                                                       | Höjdlägesgrad       | Värde<br>per hektar |        | Värde<br>per ågofigur | Höjdlägesgrad        | Värde<br>per hektar |        | Värde<br>per ågofigur |                                     |      |
|                    |    |                          |    |                               |    |            |    |                                                       |                     |                     |        |                       |                      |                     |        |                       |                                     |      |
| har                | ar | har                      | ar | har                           | ar | har        | ar | kr.                                                   |                     | kr.                 | kr.    | öre                   |                      | kr.                 | kr.    | öre                   | kr.                                 | öre  |
|                    |    |                          |    |                               |    |            |    |                                                       |                     |                     |        |                       |                      |                     |        |                       |                                     |      |
|                    | 09 |                          |    |                               |    |            |    | 5000                                                  | 0.70                | 3500                | 315 -  | 1.-                   | 5000                 | 1450 -              | 135 -  |                       |                                     | 1500 |
|                    |    |                          |    |                               |    |            |    |                                                       |                     |                     |        |                       |                      |                     |        |                       |                                     |      |
|                    | 02 |                          |    |                               |    |            |    | 5000                                                  | 0.40                | 2000                | 40 -   | 1.-                   | 5000                 | 100 -               | 60 -   |                       |                                     | 3000 |
|                    |    |                          |    |                               |    |            |    |                                                       |                     |                     |        |                       |                      |                     |        |                       |                                     |      |
|                    | 08 |                          |    |                               |    |            |    | 5000                                                  | 0.70                | 3500                | 280 -  | 1.-                   | 5000                 | 1400 -              | 120 -  |                       |                                     | 1500 |
|                    |    | 07                       |    |                               |    |            |    | 5000                                                  | 0.20                | 1000                | 770 -  | 1.-                   | 5000                 | 350 -               | 280 -  |                       |                                     | 4000 |
|                    |    | 09                       |    |                               |    |            |    | 5000                                                  | 0.20                | 1000                | 990 -  | 1.-                   | 5000                 | 450 -               | 360 -  |                       |                                     | 4000 |
|                    |    | 05                       |    |                               |    |            |    | 5000                                                  | 0.20                | 1000                | 550 -  | 1.-                   | 5000                 | 250 -               | 200 -  |                       |                                     | 4000 |
|                    |    | 03                       |    |                               |    |            |    | 5000                                                  | 0.20                | 1000                | 330 -  | 1.-                   | 5000                 | 180 -               | 1120 - |                       |                                     | 4000 |
|                    |    | 01                       |    |                               |    |            |    | 5000                                                  | 0.10                | 500                 | 5 -    | 0.90                  | 4500                 | 45 -                | 40 -   |                       |                                     | 1000 |
|                    |    | 09                       |    |                               |    |            |    | 5000                                                  | 0.15                | 750                 | 6750   | 0.95                  | 4750                 | 42750               | 360 -  |                       |                                     | 4000 |
|                    |    | 11                       |    |                               |    |            |    | 5000                                                  | 0.05                | 250                 | 2750   | 0.85                  | 4250                 | 46750               | 440 -  |                       |                                     | 4000 |
|                    |    | 04                       |    |                               |    |            |    | 5000                                                  | 0.50                | 2500                | 100 -  | 1.-                   | 5000                 | 200 -               | 100 -  |                       |                                     | 2500 |
|                    |    | 05                       |    |                               |    |            |    | 5000                                                  | 0.20                | 1000                | 50 -   | 1.-                   | 5000                 | 250 -               | 200 -  |                       |                                     | 4000 |
|                    |    | 02                       |    |                               |    |            |    | 4000                                                  | 0.10                | 400                 | 8 -    | 0.90                  | 3600                 | 72 -                | 64 -   |                       |                                     | 3200 |
|                    |    | 02                       |    |                               |    |            |    | 5000                                                  | 0.10                | 500                 | 10 -   | 0.90                  | 4500                 | 90 -                | 80 -   |                       |                                     | 4000 |
|                    |    | 02                       |    |                               |    |            |    | 4000                                                  | 0.25                | 1000                | 20 -   | 1.-                   | 4000                 | 80 -                | 60 -   |                       |                                     | 3000 |
|                    |    | 03                       |    |                               |    |            |    | 5000                                                  | 0.10                | 500                 | 15 -   | 0.80                  | 4000                 | 120 -               | 105 -  |                       |                                     | 3500 |
|                    |    | 02                       |    |                               |    |            |    | 5000                                                  | 0.10                | 500                 | 10 -   | 0.80                  | 4000                 | 80 -                | 70 -   |                       |                                     | 3500 |
|                    |    | 05                       |    |                               |    |            |    | 5000                                                  | 0.10                | 500                 | 25 -   | 0.70                  | 3500                 | 175 -               | 150 -  |                       |                                     | 3000 |
|                    |    | 07                       |    |                               |    |            |    | 5000                                                  | 0.20                | 1000                | 70 -   | 0.80                  | 4000                 | 280 -               | 210 -  |                       |                                     | 3000 |
|                    | 01 |                          |    |                               |    |            |    | 5000                                                  | 0.40                | 2000                | 20 -   | 1.-                   | 5000                 | 50 -                | 30 -   |                       |                                     | 3000 |
|                    | 05 |                          |    |                               |    |            |    | 5000                                                  | 0.40                | 2000                | 100 -  | 1.-                   | 5000                 | 250 -               | 150 -  |                       |                                     | 3000 |
|                    | 03 |                          |    |                               |    |            |    | 5000                                                  | 0.20                | 1000                | 30 -   | 0.65                  | 3250                 | 9750                | 6750   |                       |                                     | 2250 |
|                    | 17 |                          | 72 |                               |    |            |    |                                                       |                     |                     | 1078 - |                       |                      | 428450              | 320650 |                       |                                     |      |
|                    |    |                          |    |                               |    |            |    |                                                       |                     |                     |        |                       |                      |                     |        |                       |                                     |      |
|                    | 12 |                          |    |                               |    |            |    | 8000                                                  | 0.60                | 4800                | 576 -  | 1.-                   | 8000                 | 960 -               | 384 -  |                       |                                     | 3200 |

[illegible]

| A - r - e - a - l                                                                                           |    |                     |    |                            |    |            |    | Förvärdet per hektar vid fullständig torrläggning | Före torrläggningen |                      |                        | Efter torrläggningen |                      |                        | Förbättring genom torrläggningen |     |
|---|----|---------------------|----|----------------------------|----|------------|----|---------------------------------------------------|---------------------|----------------------|------------------------|----------------------|----------------------|------------------------|----------------------------------|-----|
| Skog, tomt o. dyl.                                                                                          |    | Äng och odlingsmark |    | Annan mark och landvinning |    | Impediment |    |                                                   | Höjdlägesgrad       | Förvärdet per hektar | Förvärdet per ågofigur | Höjdlägesgrad        | Förvärdet per hektar | Förvärdet per ågofigur | kr.                              | öre |
| har   | ar | har                 | ar | har                        | ar | har        | ar | kr.                                               | kr.                 | öre                  |                        | kr.                  | kr.                  | öre                    | kr.                              | öre |
| 06   |    |                     |    |                            |    |            |    | 8000                                              | 0.60                | 4800                 | 288 -                  | 1 -                  | 8000                 | 480 -                  | 192 -                            |     |
| <p>Kalmar den 10 juli 1925</p> <p>Rayner Nielsen</p> <p>Byrådsman, gemen</p> <p>Per Svensson Per Nelson</p> |    |                     |    |                            |    |            |    |                                                   |                     |                      |                        |                      |                      |                        |                                  |     |

## Sammandrag av förestående areal-

[illegible]

uträknings- och värderingslängd.

|                            | A - r - e - a - l  |    |                     |    |                            |    |              |    | Värde               |         |                      |     | Förbättring |       | Motsvarande procenttal |
|----------------------------|--------------------|----|---------------------|----|----------------------------|----|--------------|----|---------------------|---------|----------------------|-----|-------------|-------|------------------------|
|                            | Åker, tomt o. dyl. |    | Äng och odlingsmark |    | Annan mark och landvinning |    | Impedimenter |    | före torrläggningen |         | efter torrläggningen |     |             |       |                        |
|                            | har                | ar | har                 | ar | har                        | ar | har          | ar | kr.                 | öre     | kr.                  | öre | kr.         | öre   |                        |
|                            |                    | 09 |                     |    |                            |    |              |    | 315 -               | 450 -   | 135 -                |     |             | 3.39  |                        |
| såh.                       |                    | 02 |                     |    |                            |    |              |    | 40 -                | 100 -   | 60 -                 |     |             | 1.51  |                        |
|                            |                    | 17 |                     | 77 |                            |    |              |    | 1078 -              | 4284 50 | 3206 50              |     |             | 80.61 |                        |
| såh.                       |                    | 12 |                     |    |                            |    |              |    | 576 -               | 960 -   | 384 -                |     |             | 9.66  |                        |
|                            |                    | 06 |                     |    |                            |    |              |    | 288 -               | 480 -   | 192 -                |     |             | 4.83  |                        |
|                            |                    | 46 |                     | 77 |                            |    |              |    | 2297 -              | 6274 50 | 3977 50              |     |             | 100.- |                        |
| Kalmars den 10 juli 1925.  |                    |    |                     |    |                            |    |              |    |                     |         |                      |     |             |       |                        |
| Chagnus med.               |                    |    |                     |    |                            |    |              |    |                     |         |                      |     |             |       |                        |
| Beträffande samt:          |                    |    |                     |    |                            |    |              |    |                     |         |                      |     |             |       |                        |
| Axel Törnqvist Per Nilsson |                    |    |                     |    |                            |    |              |    |                     |         |                      |     |             |       |                        |



| Läge | Längd<br>i meter | Arbete, jordmån, materialier m. m.                                                                      | Antal | à kronor | Kostnad |     | Summa |     |
|------|------------------|---|-------|----------|---------|-----|-------|-----|
|      |                  |   |       |          | kr.     | öre | kr.   | öre |
|      |                  | Överfyllt                                                                                               |       |          | 223     | 60  |       |     |
| 8    |                  | Drum, enl. ritning, av 60 cm. rän                                                                       |       |          | 50      | -   |       |     |
|      |                  | Kringmurning vid ingången i järn-<br>vägstrumman                                                        |       |          | 20      | -   | 293   | 60  |
|      |                  | För ofskutande arbeten samt för<br>arbetets tillämpning av ledning tilläggs                             |       |          |         |     | 36    | 40  |
|      |                  | Summa                                                                                                   |       |          |         |     | 330   | -   |
|      |                  | Cementtröskan skola vara utförd enligt<br>Svenska Kommunaltäkniska församlingens<br>normalbestämmelser. |       |          |         |     |       |     |
|      |                  | Vadslöf, Trångbuss den 10 juli 1935.                                                                    |       |          |         |     |       |     |
|      |                  | Maymun Nicell.                                                                                          |       |          |         |     |       |     |

| Avloppskanalens benämning<br>eller littera   | Avvägningspunkt | Avstånd från föregående<br>avvägningspunkt | Avloppskanalens |                      |          |             | Anmärkningar                                             |
|---|-----------------|--------------------------------------------|-----------------|----------------------|----------|-------------|----------------------------------------------------------|
|   |                 |                                            | djup            | bottenbredd          | dagbredd | sidolutning |                                                          |
|   |                 |                                            |                 |                      |          |             |                                                          |
| <u>Grävningstabell över "utdikningsföretaget Kalmar år 1935," i Bushavets socken av Blekinge län; upprättad vid synföreläggning enligt vattenlagen år 1935.</u> |                 |                                            |                 |                      |          |             |                                                          |
| Fluvialavloppet   |                 |                                            |                 |                      |          |             |                                                          |
| A-B-C   | O.              | -                                          | 0.90            | 45 cm cement         |          |             | Vid järnvägssträckan. Föregående är täckhållan i trumman |
|   | +35             | 25                                         | 0.94            | "                    |          |             | Östra kant, $\pm +4.22$ meter.                           |
|   | +40             | 5                                          | 1.24            | "                    |          |             | Kringmurning i södra utgrävning.                         |
|   | +50             | 10                                         | 1.05            | "                    |          |             |                                                          |
|   | +70             | 20                                         | 1.02            | "                    |          |             |                                                          |
|   | 1 <sup>o</sup>  | 30                                         | 1.20            | 37.5 cm cement       |          |             | Allmän väg i sträckan 1+20 - 1+25                        |
|   | +20             | 20                                         | 1.25            |                      |          |             | Brunn; sidolutning B-E inringning.                       |
|   | +26             | 6                                          | 1.25            | "                    |          |             |                                                          |
|   | +50             | 24                                         | 1.25            | "                    |          |             |                                                          |
|   | 2 <sup>o</sup>  | 50                                         | 1.27            | "                    |          |             |                                                          |
|   | +20             | 20                                         | 1.43            | "                    |          |             | Gångväg över diket.                                      |
|   | +26             | 8                                          | 1.45            | "                    |          |             | Brunn. Sidolutning B-E inringning.                       |
|   | +50             | 22                                         | 1.45            | "                    |          |             |                                                          |
|   | 3 <sup>o</sup>  | 50                                         | 1.40            | "                    |          |             |                                                          |
|   | +19             | 19                                         | 1.15            | "                    |          |             | Brunn. Vid trumman genom landsvägen.                     |
| Brickat B-E.   | O/2+21          | -                                          | 1.10            | 10 cm röt av cement. |          |             | Diket utgår från brunnen                                 |
|   | E               | 8                                          | 1.20            | av saltglans. lagad. |          |             |                                                          |





# ARVODESRÄKNING

för laga syneförrättning angående *utredningsförelägg Kalmar*

a. 1935

i *Baskungs* socken och *Blakings* län,

upprättad enligt nedanstående §§ i lantbruksingenjörstaxan av den 27 juni 1930.

| År och<br>månad | Dag | A r b e t e                                                                                                 | An-<br>tal | å<br>kr. |     |      |     |     |
|-----------------|-----|---|------------|----------|-----|------|-----|-----|
|                 |     |   |            |          | Kr. | öre  | Kr. | öre |
| 1               | 2   | 3   | 4          | 5        | 6   |      | 7   |     |
|                 |     | Kallelser och kungörelser, § 5, .....                                                                       | 5          | 0,50     |     |      | 2   | 50  |
|                 |     | Ägomätning: i skala 1:4000, §§ 6—10 .....                                                                   |            |          |     |      |     |     |
|                 |     | a) för mätningens områdes gränser enl. tariff I, .....                                                      |            |          |     |      |     |     |
|                 |     | 1) i åker, raklinje .....                                                                                   |            | 1,50     |     |      |     |     |
|                 |     | kroklinje .....                                                                                             | 0,25       | 3,00     |     | 75   |     |     |
|                 |     | i annan mark, raklinje .....                                                                                |            | 3,00     |     |      |     |     |
|                 |     | kroklinje .....                                                                                             | 1,-        | 6,00     |     | 6 -  |     |     |
|                 |     | 2) för strandsträckor utes efter sjö o. vattendrag med bredd öfver 15 m. ....                               |            |          |     |      |     |     |
|                 |     | i åker, raklinje .....                                                                                      |            | 3,00     |     |      |     |     |
|                 |     | kroklinje .....                                                                                             |            | 5,00     |     |      |     |     |
|                 |     | i annan mark, raklinje .....                                                                                |            | 5,00     |     |      |     |     |
|                 |     | kroklinje .....                                                                                             |            | 11,00    |     |      |     |     |
|                 |     | 3) för strandsträckor utes efter mindre vattendrag, bredd<br>10—15 meter .....                              |            |          |     |      |     |     |
|                 |     | i åker, raklinje .....                                                                                      |            | 1,00     |     |      |     |     |
|                 |     | kroklinje .....                                                                                             |            | 2,00     |     |      |     |     |
|                 |     | i annan mark, raklinje .....                                                                                |            | 2,00     |     |      |     |     |
|                 |     | kroklinje .....                                                                                             |            | 5,00     |     |      |     |     |
|                 |     | b) för mätningens områdes olika ägoslag, ägofigurer och areal<br>enl. tariff II .....                       |            |          |     |      |     |     |
|                 |     | åker, <del>medelareal</del> <i>medelareal</i> 6,5 ar .....                                                  | 28         | 0,15     |     | 1 40 |     |     |
|                 |     | äng och odlingsmark, medelareal .....                                                                       | 1,85       | 2,02     |     | 3 70 |     |     |
|                 |     | annan mark och impediment, medelareal .....                                                                 |            |          |     |      |     |     |
|                 |     | Tillägg för mätning i skala 1:2000 .....                                                                    |            |          |     | 3 56 |     |     |
|                 |     | c) för vattenavlopp enl. tariff III med en medelbredd av <sup>&gt;15</sup> 10—15 m. <sup>&lt;10</sup> ..... |            |          |     |      |     |     |
|                 |     | i åker o. d., raklinje .....                                                                                |            |          |     |      |     |     |
|                 |     | kroklinje .....                                                                                             |            |          |     |      |     |     |
|                 |     | i annan mark, raklinje .....                                                                                |            |          |     |      |     |     |
|                 |     | kroklinje .....                                                                                             |            |          |     |      |     |     |
|                 |     | d) för textning, skala o. d., 1:sta <sup>regalarket</sup> <del>blad</del> .....                             |            |          |     | 4 -  |     |     |
|                 |     | öfriga <sup>regalark</sup> <del>blad</del> .....                                                            |            |          |     |      | 19  | 41  |
|                 |     | Överföres .....                                                                                             |            |          |     |      | 21  | 91  |

| 1 | 2 | 3                                                                  | 4    | 5     | 6    | 7     |
|---|---|--------------------------------------------------------------------|------|-------|------|-------|
|   |   | Överfört                                                           |      |       |      | 21 91 |
|   |   | <b>Avvägning:</b>                                                  |      |       |      |       |
|   |   | a) avvägning, längdmätning o. d., § 46, mom. 4 dagar               | 1    | 12,00 | 12 - |       |
|   |   | b) ytavvägning, § 11, mom. 1, tariff IV                            |      |       |      |       |
|   |   | i öppen mark, medelantal punkter pr har har                        |      |       |      |       |
|   |   | avvägda punkter st.                                                |      |       |      |       |
|   |   | i annan mark, medelantal punkter pr har har                        |      |       | 4 48 |       |
|   |   | avvägda punkter st.                                                |      |       |      |       |
|   |   | c) begränsningskurva, § 11, mom. 2:                                |      |       |      |       |
|   |   | i öppen mark km.                                                   | 0,25 | 2,00  | 50   |       |
|   |   | i annan mark "                                                     | 1 -  | 5,00  | 5 -  | 21 98 |
|   |   | <b>Arealuträkning, § 13, tariff V, medelareal ar, st.</b>          | 28   | 0,11  | 3 08 |       |
|   |   | har                                                                | 180  | 0,12  | - 22 | 3 00  |
|   |   | <b>Ägobeskrivning, § 14, ägofigurer st.</b>                        |      | 0,04  |      | 1 50  |
|   |   | <b>Markvärdering:</b>                                              |      |       |      |       |
|   |   | a) uppskattning och värdering, § 46, mom. 5 dagar                  |      | 12,00 |      |       |
|   |   | b) gradtabell eller kurva, § 16, mom. 1,                           |      |       |      |       |
|   |   | för första kilometern av avlopps längd km.                         |      |       | 4 -  |       |
|   |   | för övriga kilometer st.                                           |      | 1,50  |      |       |
|   |   | c) uträkning därmed av värde pr ytenhet, § 16, mom 2, värdetal st. | 48   | 0,06  | 2 88 |       |
|   |   | d) uträkning av förbättring eller försämring, § 17 ägofigurer "    | 24   | 0,12  | 2 88 | 9 76  |
|   |   | <b>Längdprofil, § 19 längdskala 1:</b>                             |      |       |      |       |
|   |   | a) uppritning enl. tariff VI, 1) endast markyta km.                |      |       |      |       |
|   |   | 2) befintligt avlopp ell. vall "                                   | 0,5  | 4 -   | 2 -  |       |
|   |   | <b>Tvärsektioner §§ 21 och 22 i skala 1:100,</b>                   |      |       |      |       |
|   |   | vid uppritning av endast befintlig eller ny sektion st.            | 1    |       | 25   |       |
|   |   | "                                                                  |      |       |      |       |
|   |   | vid uppritning av såväl befintlig som ny sektion "                 |      |       |      |       |
|   |   | "                                                                  |      |       |      |       |
|   |   | "                                                                  |      |       |      |       |
|   |   | Antal profil- och sektionsritningar "                              |      | 3,00  |      | 2 25  |
|   |   | <b>Hydrografisk utredning, §§ 23 och 48, grundbelopp</b>           |      |       | 2 -  |       |
|   |   | för vattenområdets areal km. <sup>2</sup>                          |      | 0,02  |      |       |
|   |   | dagar                                                              | 1    | 12,00 |      | 12 -  |
|   |   | <b>Dimensionsberäkning, § 24</b>                                   |      |       |      |       |
|   |   | a) för öppet avlopp, utan särskild beräkning km.                   |      | 3,50  |      |       |
|   |   | tillägg för särskild beräkning av dimensionerna "                  |      | 1,00  |      |       |
|   |   | " " våta sektionsarean vid h. v. y. 0,50 kr. pr m <sup>2</sup> "   |      |       |      |       |
|   |   | nämligen m <sup>2</sup> sektion på "                               |      |       |      |       |
|   |   | " " " "                                                            |      |       |      |       |
|   |   | " " " "                                                            |      |       |      |       |
|   |   | " " " "                                                            |      |       |      |       |
|   |   | b) täckt ledning, 1) inre diameter intill 20 cm. "                 | 2    | 6,00  | 12 - |       |
|   |   | 2) " " över 20 " "                                                 | 1    | 10,00 | 10 - | 22 -  |
|   |   | <b>Inritning å kartan av avlopp och vallar, § 26 grundbelopp</b>   |      |       | 1    |       |
|   |   | tillägg för varje cm. verkligt mått å kartan cm.                   | 22   | 0,03  | 66   | 1 66  |
|   |   | Överföres                                                          |      |       |      | 96 36 |

| 1 | 2 | 3   | 4     | 5     | 6     | 7     |
|---|---|---|-------|-------|-------|-------|
|   |   | Överfört                                                                                               |       |       |       | 96 26 |
|   |   | Arbetsbeskrivning, § 27, 1:sta sidan                                                                   |       |       | 3 —   |       |
|   |   | tillägg för övriga sidor st. 1                                                                         | 2,00  |       | 2 —   | 5 —   |
|   |   | Kostnadsberäkning, § 28, a) nyanläggning km.                                                           | 2,50  |       |       |       |
|   |   | därjämte 25 öre pr m <sup>2</sup> av våta sektionsarean vid h. v. y.                                   |       |       |       |       |
|   |   | nämligen m <sup>2</sup> sektion på "                                                                   |       |       |       |       |
|   |   | b) vid förändring av befintligt avlopp "                                                               | 4,00  |       | 4 —   |       |
|   |   | därjämte 50 öre pr m <sup>2</sup> av våta sektionsarean vid h. v. y.                                   |       |       |       |       |
|   |   | lika som tillägget för dimensionsberäkningar                                                           |       |       |       |       |
|   |   | c) av kostnadsförslaget slutsumma 0,1 % (broar och vallar inberäknade)                                 |       |       | 3 12  | 7 13  |
|   |   | Förslag till invallning, § 29                                                                          |       |       |       |       |
|   |   | a) Konstruktion och dimensionering av vallar                                                           |       |       | 6 —   |       |
|   |   | b) Inläggning av vallkrön km.                                                                          | 0,50  |       |       |       |
|   |   | c) Upprättning av tvärsektioner st.                                                                    | 0,25  |       |       |       |
|   |   | d) Kostnadsberäkning km.                                                                               | 3,00  |       |       |       |
|   |   | § 46 Förslag till pumpstation dagar                                                                    | 12,00 |       |       |       |
|   |   | Förslag till bro och trumbyggnad, §§ 33—35 och 38                                                      |       |       |       |       |
|   |   | Antal särskilda ritningar                                                                              | 3,-   |       |       |       |
|   |   | Dimensionsberäkning                                                                                    | 8,00  |       |       |       |
|   |   | Ritarbete                                                                                              |       |       |       |       |
|   |   | för särskilt konstruerat landfäste st.                                                                 | 4,00  |       |       |       |
|   |   | Kostnadsberäkning                                                                                      |       |       |       |       |
|   |   | för särskilt konstruerade landfästen st.                                                               | 4,00  |       |       |       |
|   |   | Grundförstärkning m <sup>2</sup>                                                                       | 0,10  |       |       |       |
|   |   | Införande av höjdsiffror å plankartan, § 39                                                            | 51    | 0,01  |       | — 51  |
|   |   | Översiktskarta § 41                                                                                    |       |       |       | 4 —   |
|   |   | Ersättningslängd, § 42, grundbelopp                                                                    |       |       | 1 50  |       |
|   |   | antal ersättningar st.                                                                                 | 0,25  |       |       |       |
|   |   | Kostnadsfördelning, § 43, grundbelopp                                                                  |       |       | 2 —   |       |
|   |   | antal fastigheter st.                                                                                  | 0,30  |       |       |       |
|   |   | tillägg för fastigheter i olika avdelningar "                                                          | 0,20  |       | 3 —   | 5 —   |
|   |   | Utlåtande och betänkande, § 45                                                                         | 8     | 3,00  |       | 24 —  |
|   |   | Sammanträden och upprättande av protokoll, § 46 mom. 1, dagar                                          | 2     | 12,00 |       | 24 —  |
|   |   | Särskild utredning, § 46, mom. 2                                                                       |       | 12,00 |       |       |
|   |   | Utredning å länets lantmäterikontor rörande fastighetsgränser, jordregisternummer o. d., § 46, mom. 15 | 1/2   | 12,00 |       | 6 —   |
|   |   | Förslag enl. § 46 mom. 15, brunn                                                                       | 1/2   | 12,00 |       | 6 —   |
|   |   | utlopp för täckt ledning                                                                               | 1/2   | 12,00 |       | 6 —   |
|   |   | slanficka                                                                                              |       | 12,00 |       |       |
|   |   | Lösen för :                                                                                            |       |       |       |       |
|   |   | Summa kronor                                                                                           |       |       |       | 184 — |
|   |   | Kopia av plankartan § 51                                                                               |       |       |       |       |
|   |   | 1 a) 1:sta regalkartan                                                                                 |       |       | 7 —   |       |
|   |   | övriga regalkartor                                                                                     |       |       |       |       |
|   |   | b) efter kartans skala och ägofigurernas medelareal, tariff VII,                                       |       |       |       |       |
|   |   | skalan 1: 4000, medelareal 6 ar ägofigurer st.                                                         | 28    | 0,10  | 2 80  |       |
|   |   | har   | 1.83  | 0,28  | 5 11  |       |
|   |   | Överföres                                                                                              |       |       | 10 31 |       |

| 1 | 2 | 3                                                                 | 4    | 5    | 6     | 7      |
|---|---|-------------------------------------------------------------------|------|------|-------|--------|
|   |   | Överfört                                                          |      |      | 10 51 |        |
|   |   | höjning för handkopia å ritpapper, 25 %                           |      |      | 2 58  |        |
|   |   | 3) insättning av höjdlägestal                                     | st.  | 51   | 0,02  | 1 02   |
|   |   | ” ” kanaler och diken, grundbelopp                                |      |      | 1 75  |        |
|   |   | tillägg för varje cm. verkligt mått å kartan, cm.                 | 22   | 0,05 | 1 10  | 16 76  |
|   |   | <b>Kopia av profil-, sektions-, bro och trumritningar, § 54,</b>  |      |      |       |        |
|   |   | 1) enligt tariff VIII, endast markyta                             | km.  |      |       |        |
|   |   | befintligt vattendrag el. vall                                    | ”    |      |       |        |
|   |   | nytt avlopp el. vall                                              | ”    |      |       |        |
|   |   | ändring av befintligt avlopp                                      | ”    | 0,42 | 7,5   | 3 01   |
|   |   | 2) tvärsektioner, originalritningens belopp                       |      |      | 25    |        |
|   |   | 3) broar och trummor, ” ”                                         |      |      |       |        |
|   |   | 4) för varje med rubrik, skalor o. d. försett blad                | st.  |      | 3,00  | 3 26   |
|   |   | nedsättning för kopia å kalkerväv 25 %                            |      |      |       |        |
|   |   | <b>Kopia av annan ritning, § 46, pumpstation,</b>                 | dag  |      | 12,00 |        |
|   |   | brunn, rörutlopp och slamficka                                    | ”    | 1/2  | 12,00 | 6 -    |
|   |   |                                                                   |      |      |       | 6 -    |
|   |   | <b>Avskrift av synehandlingarna, § 55</b>                         | sid. | 27   | 0,55  | 14 85  |
|   |   | <b>Översiktskarta i d:o, § 41</b>                                 |      |      |       | 4 -    |
|   |   |                                                                   |      |      |       |        |
|   |   | <b>Summa kronor</b>                                               |      |      |       | 44 87  |
|   |   | <b>Övriga förrättningskostnader,</b>                              |      |      |       |        |
|   |   | Lösen av förordnandet jämte kommissionärsarvode                   |      |      |       |        |
|   |   | Annonskostnader ang. sammanträden                                 |      |      |       |        |
|   |   | Inbindning av förrättningshandlingar o. uppklistring av ritningar |      |      | 2 -   | 2 -    |
|   |   | Arvode till biträdande förrättningsmannen                         |      |      |       | 54 80  |
|   |   | Ersättning till gode männen enligt egna räkningar                 |      |      |       |        |
|   |   | Kostnader för hantlangning, materialier o. d.                     |      |      |       | 6 -    |
|   |   |                                                                   |      |      |       |        |
|   |   | <b>Summa kronor</b>                                               |      |      |       | 62 80  |
|   |   | <b>Sammandrag.</b>                                                |      |      |       |        |
|   |   | Förrättningsmannens arvode                                        |      |      |       | 184 -  |
|   |   | Lösen för kopior och avskrifter                                   |      |      |       | 44 87  |
|   |   | Övriga förrättningskostnader                                      |      |      |       | 62 80  |
|   |   | <b>Summa kronor</b>                                               |      |      |       | 291 67 |

Den, som icke åtnöjes med denna räkning, äger att inom tre månader från nedanstående dag kländer därå anställa genom stämning till Östen häradsrätt.

Kalmare den 10 juni 1925

Maximilian  
Statens lantbruksingenjör.

Att sakägarna erhållit en med denna lika lydande räkning betyga:

Kronor ..... kvitteras:

den ..... 19.....