


Förslag till "utdikningsföretaget Björkeryd
n:r 1 och 2 år 1936," i Fridlevstads socken

av Blekinge län; upprättat vid syneförrättning enligt vattenlagen
år 1936 av:

Magnus Nicu.




Statens lantbruksingenjör.

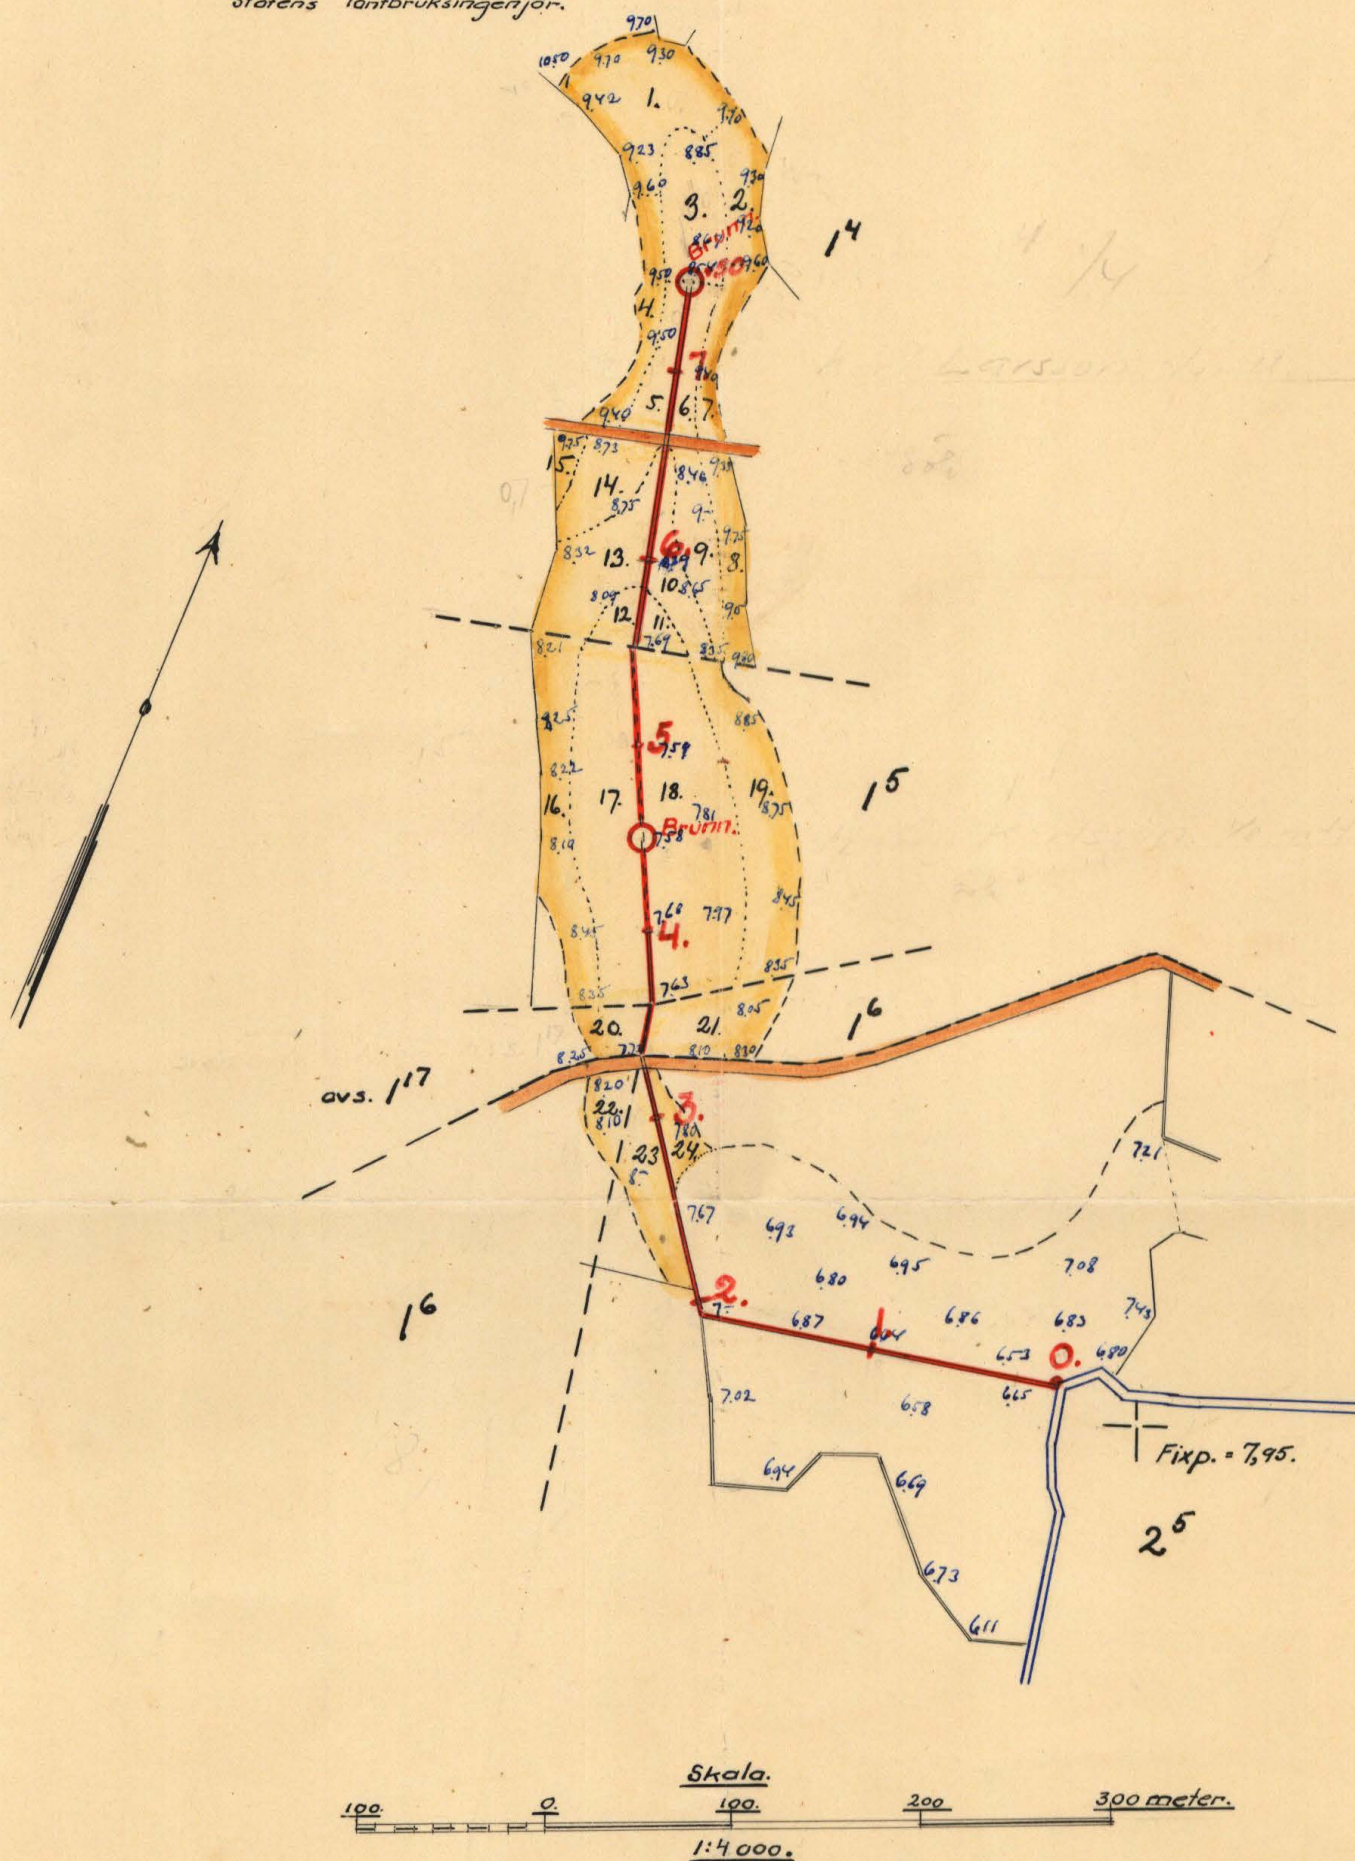

Förslag till "utdikningsföretaget Björkeryd
nr 1 och 2 år 1936" i Fridlevstads socken av


Blekinge län; upprättat vid synförrättning enligt vattenlagen år 1936 av:

Maxims Nicou.
Statens lantbruksingenjör.

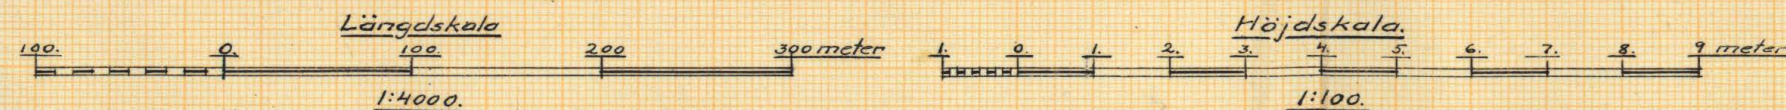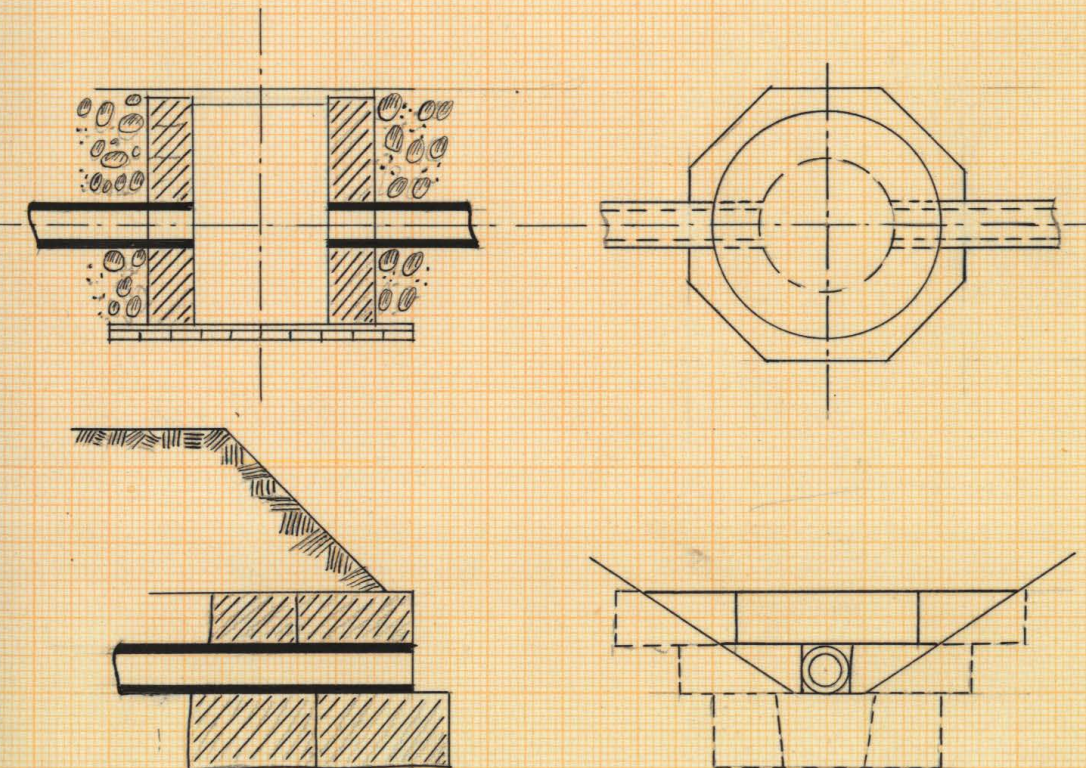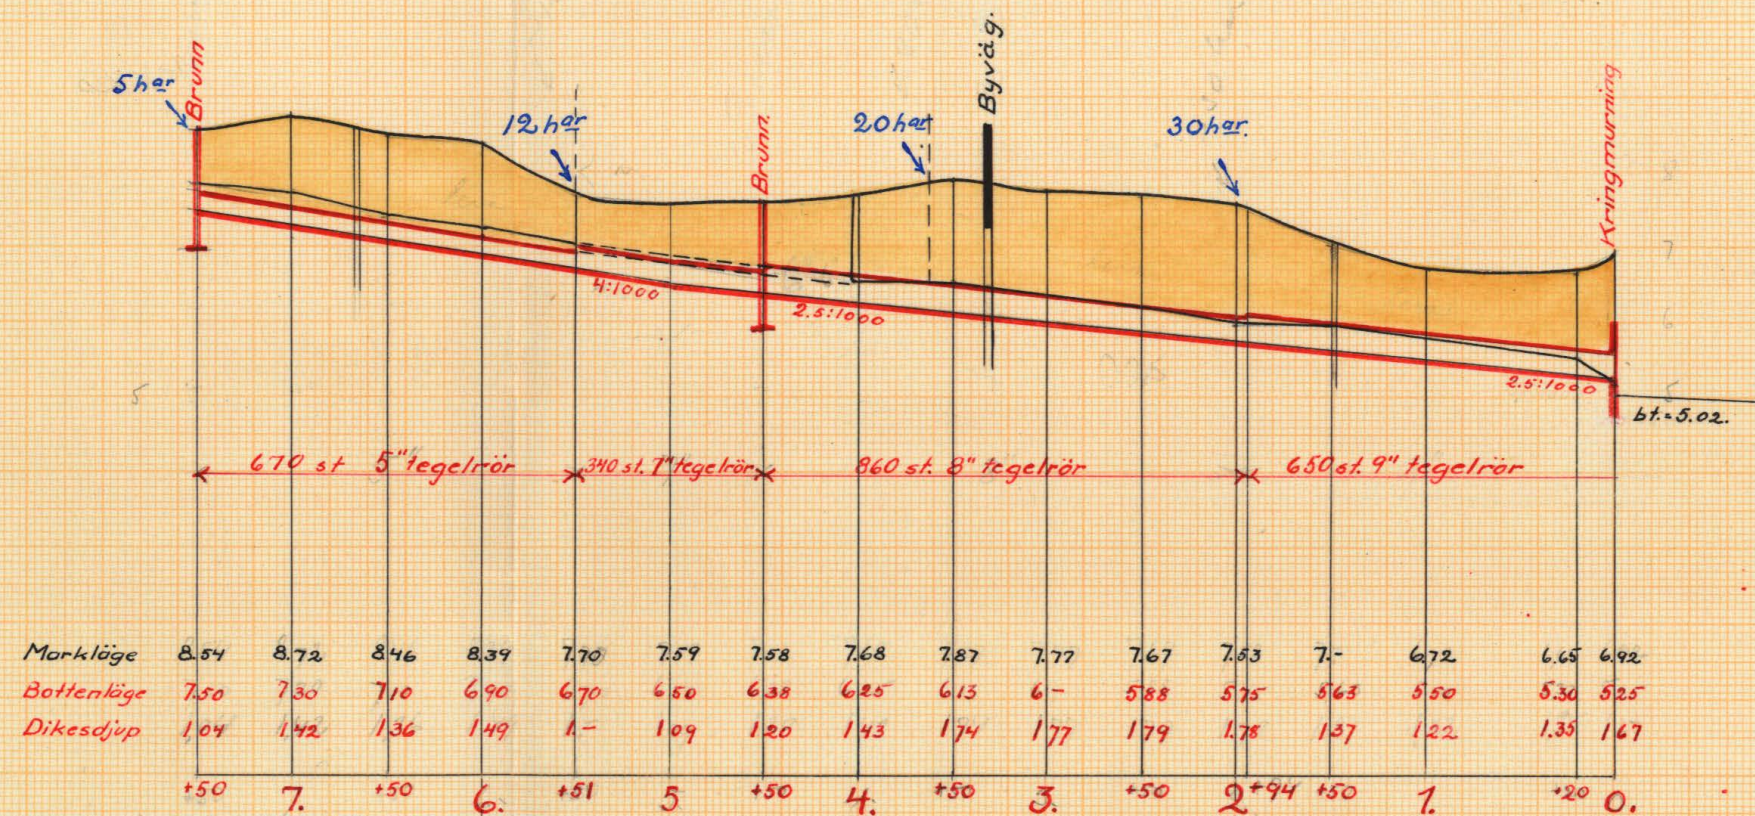

KIN.Nr002

K 2-0686

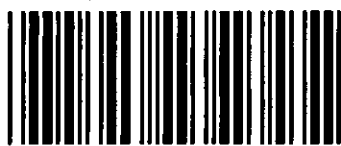

Akt nr:
A686

AU\$A686



153 B 298

I. 3

K

A
2*0686

Kungl. Lantbruksstyrelsens
Kulturtekniska byrås arkiv

Handlingar rörande "utdikningsföretaget
Björkeryd nr 1 och 2 år 1936"

i Fridlevstads socken av Blekinge län; upprättade vid syneförrättning enligt vattenlagen år 1936 av:

Magnus Wixell
statens lantbruksingenjör.

N. 0. 81



Innehålla 19 skrivna sidor.

Härtill hör 2 blad ritningar.

Protokoll för det sammankommande
närvarande utskottets förtag, belästat
det synföretagning enligt vederbörligen.

År 1926 den 31 mars kl. 9 f.m. inställdes
sig underseende, ståtens landbrukssynsätt,
hos agronom Gunnar Nelson i Björke-
lyst gård, för att på grund av vederbörligt för-
ordnande (bil. A.) handläggas synföretagning
enligt 7 kap. vederbörligen närvarande förbättras
förbättring av marken, tillhörande kommunen
Björkebygd nr 1 och 2, i Fridlevstads socken i Ble-
kinge län.

Delägarna i företaget hade blivit vederbörligen
underkända om sammankommandet och hade på grund
härav följande personer tillståndsberätt, näm-
ligen:

agronom Gunnar Nelson	för 1/8 ut nr 16	Björkebygd nr 1
	3/8	25
Karl Larsson	1/4	14
Harry Karlsson	1/8	15

Om godkännande hade tillståndsberätt Hemile
Bomberg, Emmeryd och Johan Andersson, Listerp.

§ 1.

Det för underseende utfrågades förordnades att hand-
läggas ifrågakommande förtagning upplästa.

§ 2.

För samt godkännanden kunde ej vara sig av de-
samma av delägarna i företaget uttränns.

§ 3.

Lagen hinder samt företaget förföras, enligt sy-
nsmännens åsikt ej.

§ 4.

Det av församlingen, invid ledning av fört
resoluerade förändringar, uppgjorda utskil-
ningsförslaget förklarades för delägarna och dyf-
tades av dessa. Härvid angavs även den kost-
nad, utskillingen blifvit beräknad till.

§ 5.

Synsamman af delägarna begär sig därefter
att på fört för beslutande av undersökningar
och andra uppgifter. Efter återkomsten verk-
ställdes utskilling av bättningsvårdarna för de sär-
skilda fastigheterna af delägarnas delägarna
resultatet härav; därefter erhöles de upp-
gifter i de på de särskilda fastigheterna
beräknade kostnaderna.

§ 6.

Det av synsamman angående fört angiven
utskilling upplästes (li. D)

§ 7.

De delägarna i fört äro flera än två skulle
styrkelse för det samma utas af uppgifter syn-
samman åt Karl Larsson, Björkby, att ut-
föra ^{kassan för val av} fört styrkelse för fört.

§ 8.

Karl Larsson, Björkby, utas jämväl till
aktförmåne för fört af skola synsam-
lingen hos honom under besöks tiden hos
honom vara tillgängliga för ena, som ästiden
att granska dem.

§ 9.

Som alla frige nämna fört nu var-
beräknade förklarades församlingen avslutad.

Björkby, den 21 juni 1926.

Kazens mick

Biträdet genom

Henrik Svensson

Johan Andersson

KUNGL. MAJ:TS BEFÄLLNINGSHAVANDE

I
BLEKINGE LÄN:

LANDSKANSLIET.

Jd:m. B 18.

1934.


3.
Dic. 37.
A.

R e s o l u t i o n.

Översändes till statens lantbruksingenjör Magnus Wixell, som
härigenom förordnas att lagligen verkställa ifrågavarande förrättning.

Karlskrona & landskansliet den 13 november 1934.

På länsstyrelsens vägnar:

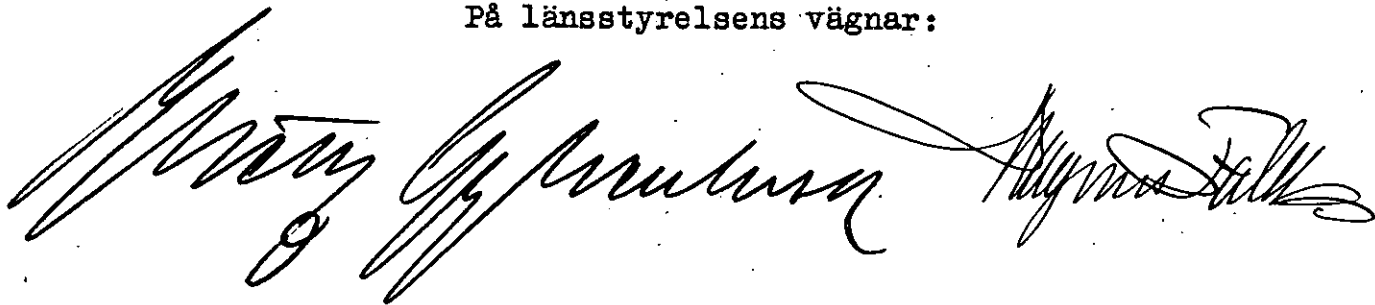

4.

7 D. B 18 år 1934.
Landskansliet i Karlskrona
Ink. den 12 NOV. 1934

Till

Konungens Befallningshavande i Blekinge län.

Undertecknade få härmed vördsamt anhålla, att behörig person måtte förordnas att handlägga syneförrättning enligt 7 kap. vattenlagen rörande utdikning av vattenskadad mark, tillhörande Björkeryds by, i Fridlevstads socken av Blekinge län.

Följande personer och fastigheter förmenas komma att beröras av företaget, nämligen:

Gunnar Nilsson	1/8 mtl. ngr 1	Björkeryd och
	3/8 " " 2	"
Harry Karlsson	1/8 " " 1	" samt
Karl Larsson	1/4 " " 1	"

Björkeryd den 12 nov. 1934.

Gunnar Nilsson
Ndr. Björkeryd

Karl Larsson
Harry Karlsson

J. J. J.

5.
Bil B.

U T L Å T A N D E

avgivet av synemännen rörande "utdikningsföretaget Björkeryd
n:r 1 och 2, år 1936," i Fridlevstads socken av Blekinge län.

F ö r e t a g e t s ä n d a m å l .

Företaget avser torrläggning av vattenskadade marker, till-
hörande hemmanen n:r 1 och 2 Björkeryd i Fridlevstads socken
och erfordras härför, att ett genom dessa marker ledande avlopps-
dike upptages till större djup än detta för närvarande innehar.

N e d e r b ö r d s o m r å d e .

Det ifrågavarande området ingår i Nättrabyåns nederbörds-
område, vilket i kungl. kungörelsen den 13 april 1922 (n:r 191)
finnes intaget under n:r 81.

F ö r b e r e d a n d e u n d e r s ö k n i n g a r , a r e a l o c h d y l .

De till torrläggning ifrågasatta markerna hava blivit å
marken inmätta och avvägda, och finnes plankarta med insatta
höjdsiffror över desamma bifogad detta utlåtande. Arealen av
de marker, som genom företaget skulle röna förbättring och
vilka utgöras av endast åker, uppgår till 5,54 hektar. I

den detta utlåtande bifogade beskrivningen samt arealuträknings- och värderingslängden finnas områdena närmare beskrivna.

Över det till uppgrävning föreslagna avloppsdiket har efter verkställda avvägningar och jordundersökningar profil blivit uppgjord, av vilken fallförhållanden och dyl. framgår.

Hydrografiska utredningar m.m.

Nederbördsområdet för det ifrågavarande avloppsdiket är obetydligt och uppgår vid övre ändan av detsamma till endast omkring 5 hektar, för att sedan så småningom öka, så att det för nedersta sträckan utgör omkring 30 hektar. Å profilritningen finnas nederbördsområdena angivna för de särskilda dikessträckorna.

Avloppsdiket har föreslagits att igenläggas med tegelrör och hava rördimensionerna blivit bestämda enligt vanliga beräkningsgrunder /Hallins formel med $k^1 = .50$ / Sålunda har för sträckan 0 - 1+94 föreslagits 22,5 cm:s /9"/ rör, för sträckan 1+94 - 4+50 : 20 cm:s /8"/ rör, för sträckan 4+50 - 5+51 : 17,5 cm:s /7"/ rör och för sträckan 5+51 - 7+50 : 12,5 cm:s /5"/ rör. Bottenlutningen har kunnat bestämmas, för sträckan 0 - 5 till 2,5:1000 och för sträckan 5 - 7+50 till 4:1000.

K o s t n a d e r.

I den för företaget upprättade, utlåtandet bifogade kostnadsberäkningen äro alla de nu föreslagna arbetena närmare specificerade. Enligt denna beräkning uppgå kostnaderna för företaget till ett belopp av 1670.- kronor.

B å t n a d g e n o m f ö r e t a g e t.

Jämlikt bestämmelserna i 7 kap. 22 § och 10 kap. 60 § vattenlagen hava synemännen verkställt uppskattning av den genom företaget uppkommande båtnaden och återfinnas såväl de särskilda ägofigurernas som de på de särskilda fastigheterna belöpande andelarnas värden före och efter den föreslagna avdikningen, ävensom båtnadsvärdena i den förut angivna beskrivningen samt arealuträknings- och värderingslängden. Enligt denna längd utgör markens värde genom ökad alstringsförmåga före torrläggningen 3944,40 kronor och efter torrläggningen 6648.- kronor, vadan denna värdeökning genom företaget skulle komma att uppgå till 2703,60 kronor.

Beträffande tillvägagångssättet vid uppskattningen av denna båtnad torde böra anföras, att härvid hänsyn tagits till såväl jordens naturliga beskaffenhet som lutningsförhållanden,

belägenhet med avseende på avdikningsmöjlighet och andra för-
hållanden, som härvid kunnat inverka. De i beskrivningen för
de särskilda ägofigurerna angivna höjdlägesgraderna hava be-
stämts med ledning av särskilt upprättad gradtabell.

Förutom denna båtnad har hemmanet Björkeryd nr 2⁵ ansetts
röra förbättring genom ägenläggandet av det öppna diket å sträc-
kan 0 - 3+29, genom vilken åtgärd vissa lättnader i jordens bruk-
ning m.m. skulle uppstå. Denna fördel hava synemännen uppskat-
tat till ett kapitaliserat värde av 150.- kronor, och skulle
med tillägg av detta belopp, hela värdeökningen genom företaget
uppgå till 2853,60 kronor.

Delaktighet i kostnaderna för
företaget.

Kostnaderna för företaget skola jämlikt bestämmelserna i
7 kap. 23 § vattenlagen fördelas å delägarna i mån av värdet
å vars och ens båtnad, sådan denna återfinnes i den förut an-
givna värderingslängden. En särskild kostnadsfördelningslängd
har därjämte blivit uppgjord enligt här anförda grunder.

Särskilda bestämmelser.

Synemännen få i övrigt rörande företaget bestämma:

att detsamma skall utföras i enlighet med det nu upprättade förslaget.

att samtliga med företaget förenade arbeten skola utbjudas till utförande antingen å offentlig entreprenadauktion eller genom infordrande av anbud, såvida ej överenskommelse träffas om utförandet på annat sätt;

att avloppsledningen med brunnar skall för all framtid underhållas och skall för underhållskostnadernas fördelning gälla samma grunder, som blivit bestämda för avloppsledningens anläggning;

att företaget skall vara påbörjat inom ett år efter det denna förrättning vunnit laga kraft och vara bragt till fullbordan innan den 31 dec. 1938;

att företaget skall benämnas "utdikningsföretaget Björkeryd nr 1 och 2, år 1936."

F ö r r ä t t n i n g s k o s t n a d e r .

Kostnaderna för denna förrättning skola jämlikt 10 kap. 30, 79 och 80 §§ vattenlagen förskjutas av sökandena och fördelas mellan delägarna i företaget i enlighet med den för var och en beräknade delaktigheten i kostnaderna för detsamma.

B e s v ä r s h ä n v i s n i n g .

Slutligen få synemännen meddela, att besvär emot denna för-
rättning må ingivas till Söderbygdens vattensomstol, adress Stock-
holm, inom sextio dagar efter nedanstående dag. I besvären, som
skola ingivas i tre exemplar, skola fullständigt upptagas klagan-
dens alla påståenden och skälen därtill och skola till besvären fö-
gas de handlingar, klaganden vill åberopa till stöd för ändrings-
sökandet. - I övrigt hänvisas till 11 kap. 85 § vattenlagen beträf-
fande besvär ingivande.

Björkeryd den 31 mars 1936.

Rayner Nicell

Biträdande godemän:

Helmut Kuusberg

Johan Andersson

Björkeryd

11.

Beskrivning samt arealuträknings- och värderings-
längd över vattenskadad mark tillhörande "utdikningsföretaget
Björkeryd nr 1 och 2, år 1936" i
Fridleystads socken an Blichinge län;

upprättade vid syneförrättning enligt vattenlagen år 1936.

F a s t i g h e t e r n a s				Ägofigurernas nummer & plankartan	Ägarnas namn, samt ägoslag m. m.
littera & plankartan	mantal	nummer	n a m n		
	1/4	14	Björkeryd		<u>Karl Larsson</u> såh
				1	äker, mylla på löst bet
				2	"
				3	"
				4	"
				5	"
				6	"
				7	"
				8	"
				9	"
				10	"
				11	"
				12	"
				13	"
				14	"
				15	"
					Summa
	1/8	15	Björkeryd		<u>Harry Karlsson</u> såh
				16	äker, mylla på löst bet
				17	"
				18	"
				19	"
					Summa
ans.		17	Björkeryd		<u>Evan Alf Nilsson</u>
				20	stamt Summa

A - r - e - a - l								Jordvärde per hektar vid fullständig torr- läggning	Före torrläggningen				Efter torrläggningen				Jordförbättring genom torrläggningen	
Åker, tomt o. dyl. (1)		Äng och odlings- mark		Annat mark och landvinning		Impediment			Höjdlägesgrad	Jordvärde per hektar	Jordvärde per ågofigur	Höjdlägesgrad	Jordvärde per hektar	Jordvärde per ågofigur				
har	ar	har	ar	har	ar	har	ar	kr.		kr.	kr.	öre		kr.	kr.	öre	kr.	öre
								1										
44								1200	0.80	960	422	40	1.-	1200	528	-	105	60
18								1200	0.70	840	151	20	1.-	1200	216	-	64	80
26								1200	0.40	480	124	80	1.-	1200	312	-	187	20
16								1200	0.60	720	115	20	1.-	1200	192	-	76	80
13								1200	0.40	480	62	40	1.-	1200	156	-	93	60
11								1200	0.40	480	52	80	1.-	1200	132	-	79	20
12								1200	0.60	720	86	40	1.-	1200	144	-	57	60
17								1200	0.70	840	142	80	1.-	1200	204	-	61	20
17								1200	0.60	720	122	40	1.-	1200	204	-	81	60
16								1200	0.50	600	96	-	1.-	1200	192	-	96	-
05								1200	0.50	600	30	-	1.-	1200	60	-	30	-
06								1200	0.50	600	36	-	1.-	1200	72	-	36	-
30								1200	0.50	600	180	-	1.-	1200	360	-	180	-
18								1200	0.60	720	129	60	1.-	1200	216	-	86	40
04								1200	0.70	840	33	60	1.-	1200	48	-	14	40
2 53											1785	60			3036	-	1250	40
38								1200	0.60	720	273	60	1.-	1200	456	-	182	40
61								1200	0.50	600	366	-	1.-	1200	732	-	366	-
84								1200	0.50	600	504	-	1.-	1200	1008	-	504	-
50								1200	0.70	840	420	-	1.-	1200	600	-	180	-
2 33											1563	60			2796	-	1232	40
10									0.70									

Fastigheternas				Ägofigurens nummer å plankartan	Ägarnas namn, samt ägoslag m. m.
littera å plankartan	mantal	nummer	n a m n		
	1/8	16	Björkhygd		Summa Nelsons sk.
				21	Äker, m. p. 1/2 1/2 hektar
				22	" " " "
	3/8	25	"		Summa Summa Nelsons sk.
				23	Äker, m. p. 1/2 1/2 hektar
				24	" " " "
					Tillkommer för minskade brukningskostnader m. m.
					Summa

A - r - e - a - l								Jordvärde per hektar vid fullständig torr- läggning	Före torrläggningen			Efter torrläggningen			Jordförbättring genom torrläggningen			
Åker, tomt o. dyl.		Äng och odlings- mark		Annän mark och landvinning		Impediment	Höjdlägesgrad		Jordvärde per hektar	Jordvärde per ågofgur	Höjdlägesgrad	Jordvärde per hektar	Jordvärde per ågofgur					
har	ar	har	ar	har	ar									har			ar	kr.
25								1200	0.70	840	210	-	1.-	1200	300	-	90	-
10								1200	0.80	960	96	-	1.-	1200	120	-	24	-
35											306	-		420	-	114	-	
23								1200	0.70	840	193	20	1.-	1200	276	-	82	80
10								1200	0.80	960	96	-	1.-	1200	120	-	24	-
																	150	-
33											289	20		396	-	256	80	
Björkens den 2 Mars 1926. Lagman Nisse. Biträdet genom: Helmuth Benschopp. Johan Andersson.																		

Sammandrag av förestående areal-

Fastigheternas				
littera & plankartan	mantal	nummer	n a m n	Ä - g - a - r - n - a - s n - a - m - n
	1/4	14	Björkbygd	Karl Larsson
	1/8	15	"	Harry Karlsson
	ans.	17	"	Sven Alf. Nilsson
	1/8	16	"	Gunnar Nilsson
	3/8	25	"	" inbäddad minier
				hade brunningskastorader
				Gunnar

Kostnadsberäkning över "utvärkningsföreläsa Björkeryd nr 1 och 2, år 1936", i Fridlevstads socken av Blekinge län;

upprättad vid syneförrättning enligt vattenlagen år 1936.

Dagsverkspris: 4.50 kronor.

Läge	Längd i meter	Arbete, jordmån, materialier m. m.	Antal	å kronor	Kostnad		Summa	
					kr.	öre	kr.	öre
0-7+50	750	Grävning för nedläggning av tegelrör (frigivning av diken) m.	750	0.25	187	50		
		650 st. 9" tegelrör	$\frac{500}{1000}$	$\frac{500}{1000}$	325	-		
		860 . 8" "		$\frac{400}{1000}$	344	-		
		340 . 7" "		$\frac{300}{1000}$	102	-		
		670 . 5" "		$\frac{175}{1000}$	117	25		
		Fakts af transport av rör, beräknat från Vrå tegelbruk, ~ 20 ton			170	-		
		Schaktning genom vägbanken samt vägbanans inordningsställande			40	-		
		Rörrens läggning samt dikets igenfyllning med uppschaktat material m.	750	0.15	112	50		
4+50, 7+50		Borrmaskin bef. i stening st.	2	50-	100	-		
		Kringmurning av rörmurningen			20	-	1518	25
		För oförutsedda arbeten samt för ledning af tillagen under arbetets utförande tilläggas omkring 10%					151	75
		Summa					1670	-
		Björkeryd den 31 mars 1936. Hagman Nielsen						

[illegible]

K O S T N A D S F Ö R D E L N I N G S L Ä N G D över "utdiknings-
företaget Björkeryd nr 1 och 2 år 1936," i Fridlevstads socken av
Blekinge län, upprättad vid syneförrättning enligt vattenlagen år
1936.

Fastigheternas			Ägarnas namn.	Delaktighetstal.	Utdelningskastnad.		Förrätningskastnad.	
antal	nummer	namn.		%	Kr.	öre	Kr.	öre
1/4	14	Björkbygd	Karl Larsson	sök 43.82	731	79	89	90
1/8	15	"	Harry Karlsson	sök 43.18	721	11	88	59
1/8	16	"	Summar. Nelson	sök 4.-	66	80	8	21
3/8	25	"	"	sök 9.	150	30	18	46
				Summa	100.-	1670 -	205	16

Björkbygd den 21 mars 1926.
Lagman Nicell

Biträdnings gämnings:
Helmer Burenberg. Johan Fredriksson

ÄRVODESRÄKNING

för laga syneförrättning angående "utdelningsföretaget"

Björkeryd nr 1 och 2 år 1936,"

Frisellens församling socken och Blekinge län,

upprättad enligt nedanstående §§ i lantbruksingenjörstaxan av den 27 juni 1930.

År och månad	Dag	A r b e t t e	An- tal	å kr.	Kr.	öre	Kr.	öre
1	2	3	4	5	6		7	
		Kallelser och kungörelser, § 5, ...	5	0,50			2	50
		Ägomätning: i skala 1:4000, §§ 6—10						
		a) för mättningsområdets gränser enl. tariff I, ...						
		1) i åker, raklinje		1,50				
		krokinje	26	3,00	7	80		
		i annan mark, raklinje		3,00				
		krokinje		6,00				
		2) för strandsträckor utefter sjö o. vattendrag med bredd över 15 m.						
		i åker, raklinje		3,00				
		krokinje		5,00				
		i annan mark, raklinje		5,00				
		krokinje		11,00				
		3) för strandsträckor utefter mindre vattendrag, bredd 10—15 meter						
		i åker, raklinje		1,00				
		krokinje		2,00				
		i annan mark, raklinje		2,00				
		krokinje		5,00				
		b) för mättningsområdets olika ägoslag, ägofigurer och areal enl. tariff II						
		åker, medelareal 24 ar 26 st.	24	0,12	14	08		
		 har 5,64 1,06 5 98	5,64	1,06	5	98		
		 5,64 3,32 9,52						
		äng och odlingsmark, medelareal ar st.						
		 har						
		annan mark och impediment, medelareal ar st.						
		 har						
		Tillägg för mätning i skala 1:						
		c) för vattenavlopp enl. tariff III med en medelbredd av >15 10—15 m. <10						
		i åker o. d., raklinje						
		krokinje	0,5	5,-	2	50		
		i annan mark, raklinje						
		krokinje						
		d) för textning, skala o. d., 1:sta regalarcket bladet			14	-		
		övriga regalarck blad					24	36
		Överföres					26	56

1	2	3	4	5	6	7
		Överfört				26 86
		Avvägning:				
		a) avvägning, längdmätning o. d., § 46, mom. 4 dagar	1/2	12,00	6 -	
		b) ytavvägning, § 11, mom. 1, tariff IV				
		i öppen mark, medelantal 14 punkter pr har	5.64	0.50	2 82	
		avvägda punkter	80	0.03	2 40	
		i annan mark, medelantal punkter pr har				
		avvägda punkter				
		c) begränsningskurva, § 11, mom. 2:				
		i öppen mark	2.6	2,00	5 20	
		i annan mark		5,00		16 42
		Arealuträkning , § 13, tariff V, medelareal 24 ar,	24	0.05	1 20	
			5.64	0.10	- 56	1 76
		Ägobeskrivning , § 14, ägofigurer		0,04		1 50
		Markvärdering:				
		a) uppskattning och värdering, § 46, mom. 5 dagar		12,00		
		b) gradtabell eller kurva, § 16, mom. 1,				
		för första kilometern av avlopps längd			4 -	
		för öviga kilometer		1,50		
		c) uträkning därmed av värde pr ytenhet, § 16, mom 2, värdetal	48	0,06	2 88	
		d) uträkning av förbättring eller försämring, § 17 ägofigurer	24	0,12	2 88	9 76
		Längdprofil , § 19 längdskala 1:				
		a) uppritning enl. tariff VI, 1) endast markyta				
		2) befintligt avlopp ell. vall	0.75	3.50	2 63	
		Tvärsektioner §§ 21 och 22 i skala 1:100,				
		vid uppritning av endast befintlig eller ny sektion				
		vid uppritning av såväl befintlig som ny sektion	2	0.25	50	
		Antal profil- och sektionsritningar	1	3,00	3 -	6 13
		Hydrografisk utredning , §§ 23 och 48. grundbelopp				
		för vattenområdets areal		0,02		
		dagar	1/2	12,00	6 -	6 -
		Dimensionsberäkning , § 24				
		a) för öppet avlopp, utan särskild beräkning		3,50		
		tillägg för särskild beräkning av dimensionerna		1,00		
		" " våta sektionsarean vid h. v. y. 0,50 kr. pr m ²				
		nämligen m ² sektion på				
		" " " "				
		" " " "				
		" " " "				
		b) täckt ledning, 1) inre diameter intill 20 cm.		6,00		
		2) " " över 20 "	1	10,00	10 -	10 -
		Inritning å kartan av avlopp och vallar , § 26 grundbelopp			1	
		tillägg för varje cm. verkligt mått å kartan	19	0,03	57	1 57
		Överföres				80 66

1	2	3	4	5	6	7
		Överfört				80 -
		Arbetsbeskrivning, § 27, 1:sta sidan			~~8~~ -	
		tillägg för övriga sidor	st.	2,00		
		Kostnadsberäkning, § 28, a) nyanläggning	km.	2,50		
		därjämte 25 öre pr m ² av våta sektionensarean vid h. v. y.				
		nämligen m ² sektion på	"			
		b) vid förändring av befintligt avlopp	fr "	4,00	4 -	
		därjämte 50 öre pr m ² av våta sektionensarean vid h. v. y.				
		lika som tillägget för dimensionsberäkningar				
		c) av kostnadsförslagets slutsumma 0,1 0/0 (broar och vallar inberäknade)			1 67	5 67
		Förslag till invallning, § 29				
		a) Konstruktion och dimensionering av vallar			6 -	
		b) Inläggning av vallkrön	km.	0,50		
		c) Uppritning av tvärsektioner	st.	0,25		
		d) Kostnadsberäkning	km.	3,00		
		§ 46 Förslag till pumpstation	dagar	12,00		
		Förslag till bro och trumbyggnad, §§ 33—35 och 38				
		Antal särskilda ritningar		3,-		
		Dimensionsberäkning		8,00		
		Ritarbete				
		för särskilt konstruerat landfäste	st.	4,00		
		Kostnadsberäkning				
		för särskilt konstruerade landfästen	st.	4,00		
		Grundförstärkning	m ²	0,10		
		Införande av höjdsiffror å plankartan, § 39	80	0,01		- 80
		Översiktskarta § 41				
		Ersättningslängd, § 42, grundbelopp			1 50	
		antal ersättningar	st.	0,25		
		Kostnadsfördelning, § 43, grundbelopp			2 -	
		antal fastigheter	st.	4 0,30	1 20	
		tillägg för fastigheter i olika avdelningar	"	0,20		3 20
		Utlåtande och betänkande, § 45	sid.	6 3,00		18 -
		Sammanträden och upprättande av protokoll, § 46 mom. 1, dagar	1	12,00		12 -
		Särskild utredning, § 46, mom. 2	dagar	12,00		
		Utredning å länets lantmäterikontor rörande fastighetsgränser, jordregisternummer o. d., § 46, mom. 15	dagar	1/4 12,00		3 -
		Förslag enl. § 46 mom. 15, brunn med kostnadsberäkning	"	12,00		6 -
		utlopp för täckt ledning	"	1/3 12,00		4 -
		slamficka	"	12,00		
		Lösen för :				
		Summa kronor				132 67
		Kopia av plankartan § 51				
		1 a) 1:sta regalarcket			7 -	
		bladet				
		övriga regalarck				
		blad				
		b) efter kartans skala och ägofigurernas medelareal, tariff VII,				
		skalan 1: 4000, medelareal 36 ar ägofigurer	st.	26 0,07	1 82	
		har	9,52	0,14	1 33	
		Överföres			10 15	

1	2	3	4	5	6	7
		Överfört			10 15	
		höjning för handkopia å ritpapper, 25 0/0			79	
		3) insättning av höjdlägestal st. 80	0,02		1 60	
		" " kanaler och diken, grundbelopp			1 75	
		tillägg för varje cm. verkligt mått å kartan, cm. 19	0,05		95	15 24
		Kopia av profil-, sektions-, bro och trumritningar, § 54,				
		1) enligt tariff VIII, endast markyta km.				
		befintligt vattendrag el. vall "				
		nytt avlopp el. vall "				
		ändring av befintligt avlopp "	0,75	6-	4 50	
		2) tvärsektioner, originalritningens belopp			50	
		3) broar och trummor, " "			-	
		4) för varje med rubrik, skalor o. d. försett blad st. 1	3,00		3 -	
					8 -	
		nedsättning för kopia å kalkerväv 25 0/0			2 -	6 -
		Kopia av annan ritning, § 46, pumpstation, dagar	12,00			
		brunn, rörutlopp och slamficka "	1/2	12,00	5 -	
						5 -
		Avskrift av synehandlingarna, § 55 sid. 19	0,55			10 45
		Översiktskarta i d:o, § 41				
		Summa kronor				36 69
		Övriga förrättningskostnader,				
		Lösen av förordnandet jämte kommissionärsarvode				
		Annonskostnader ang. sammanträden				
		Inbindning av förrättningshandlingar o. uppklistring av ritningar				2 -
		Arvode till biträdande förrättningsmannen				
		Ersättning till gode männen enligt egna räkningar				21 80
		Kostnader för hantering, materialier o. d. 3 dagar				12 -
		Summa kronor				35 80
		Sammandrag.				
		Förrättningsmannens arvode				132 67
		Lösen för kopior och avskrifter				36 69
		Övriga förrättningskostnader				35 80
		Summa kronor				205 16

Den, som icke åtnöjes med denna räkning, äger att inom tre månader från nedanstående dag klander därå anställa genom stämning till Åsna häradsrätt.

Byråhuvud den 31 mars 1936.

Statens lantbruksingenjör.

Att sakägarna erhållit en med denna lika lydande räkning betygga:

Kronor kvitteras:

den 19.....