


Företag II.

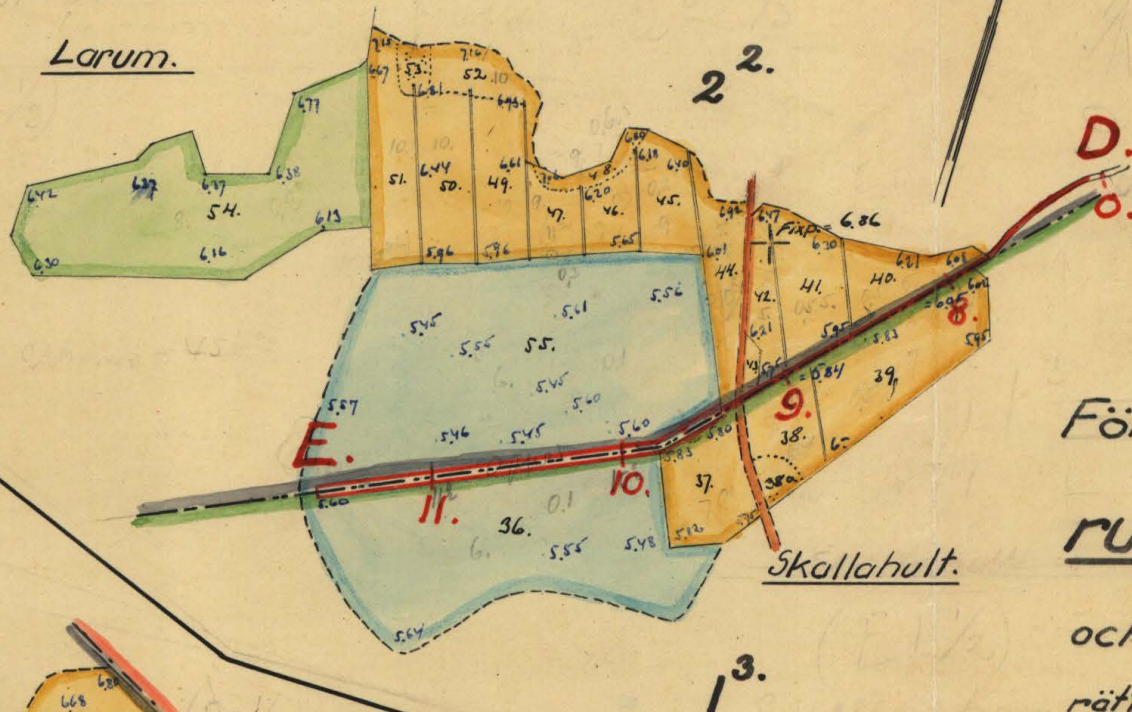


Förslag till "utdikningsföretaget Larum I och II år 1936," i Fridlevstads

och Nättraby socknar av Blekinge län; upp-
rättat vid syneförrättning enligt vattenlagen år
1936 av:

Magnus Nissen.
Statens lantbruksingenjör.


Företag I.

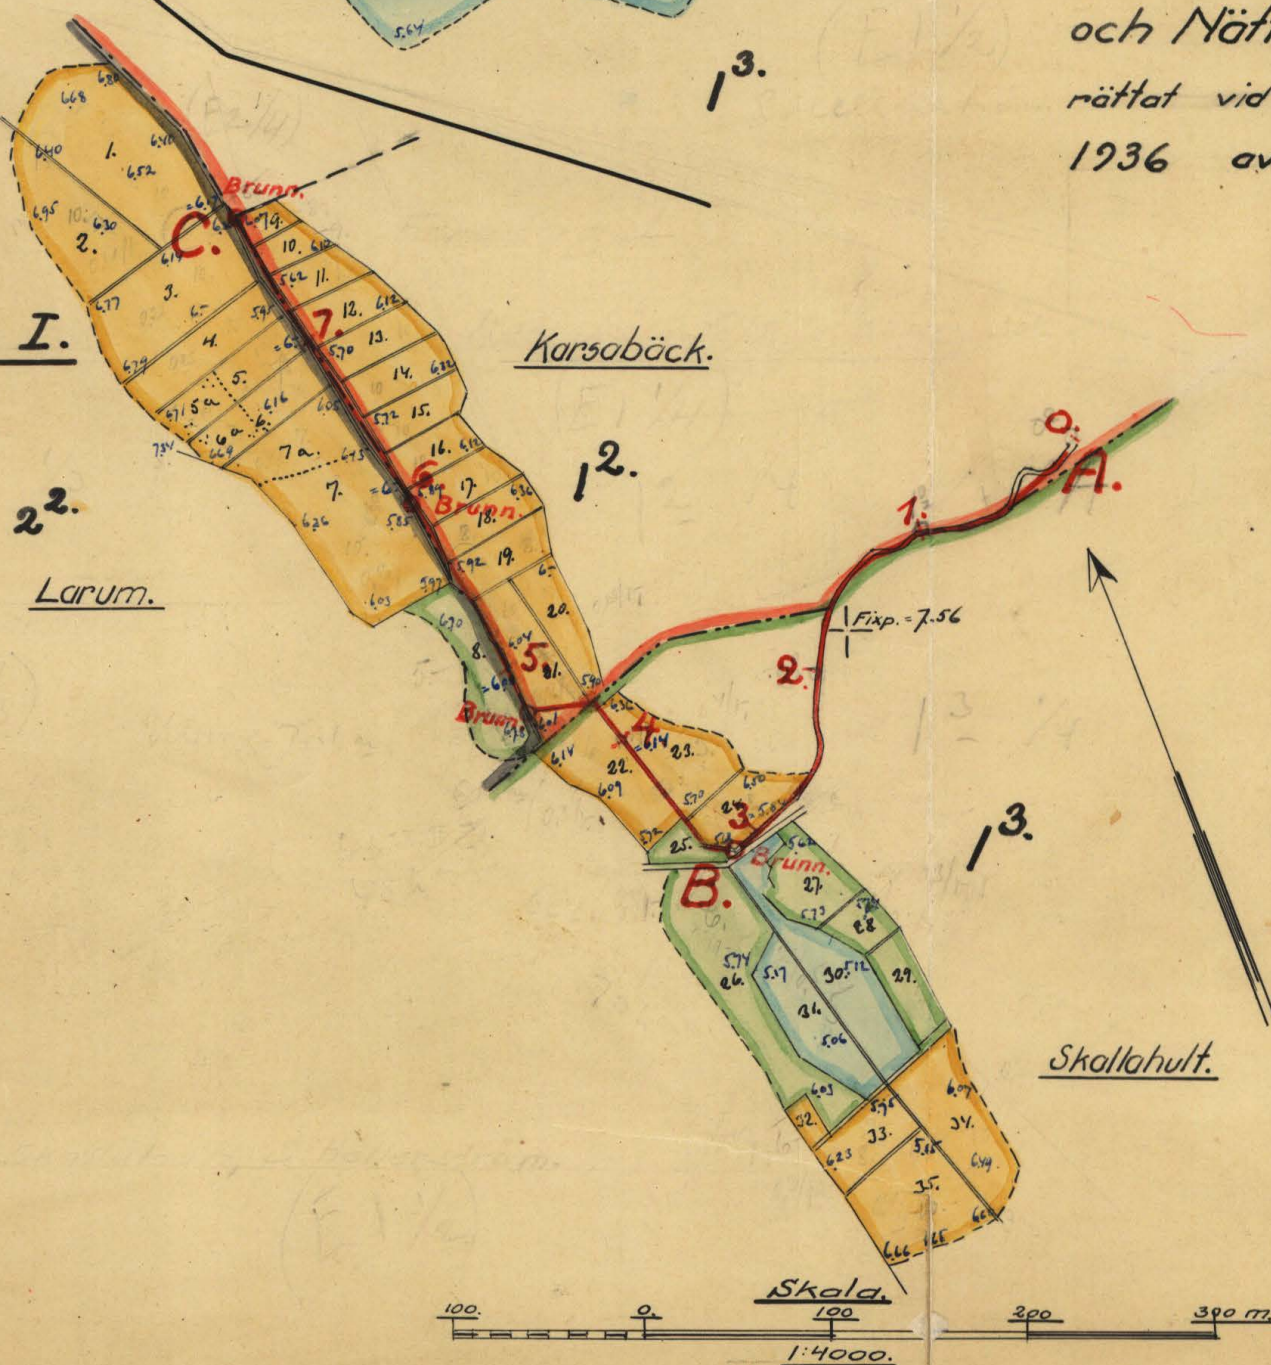



Förslag till "utdikningsföretaget Larum
I och II år 1936," i Fridlevstads och Nött-
raby socknar av Blekinge län; upprättat vid syne-
förrättning enligt vattenlagen år 1936 av:

Magnus Miesse.
Statens lantbruksingenjör.

Företag I.

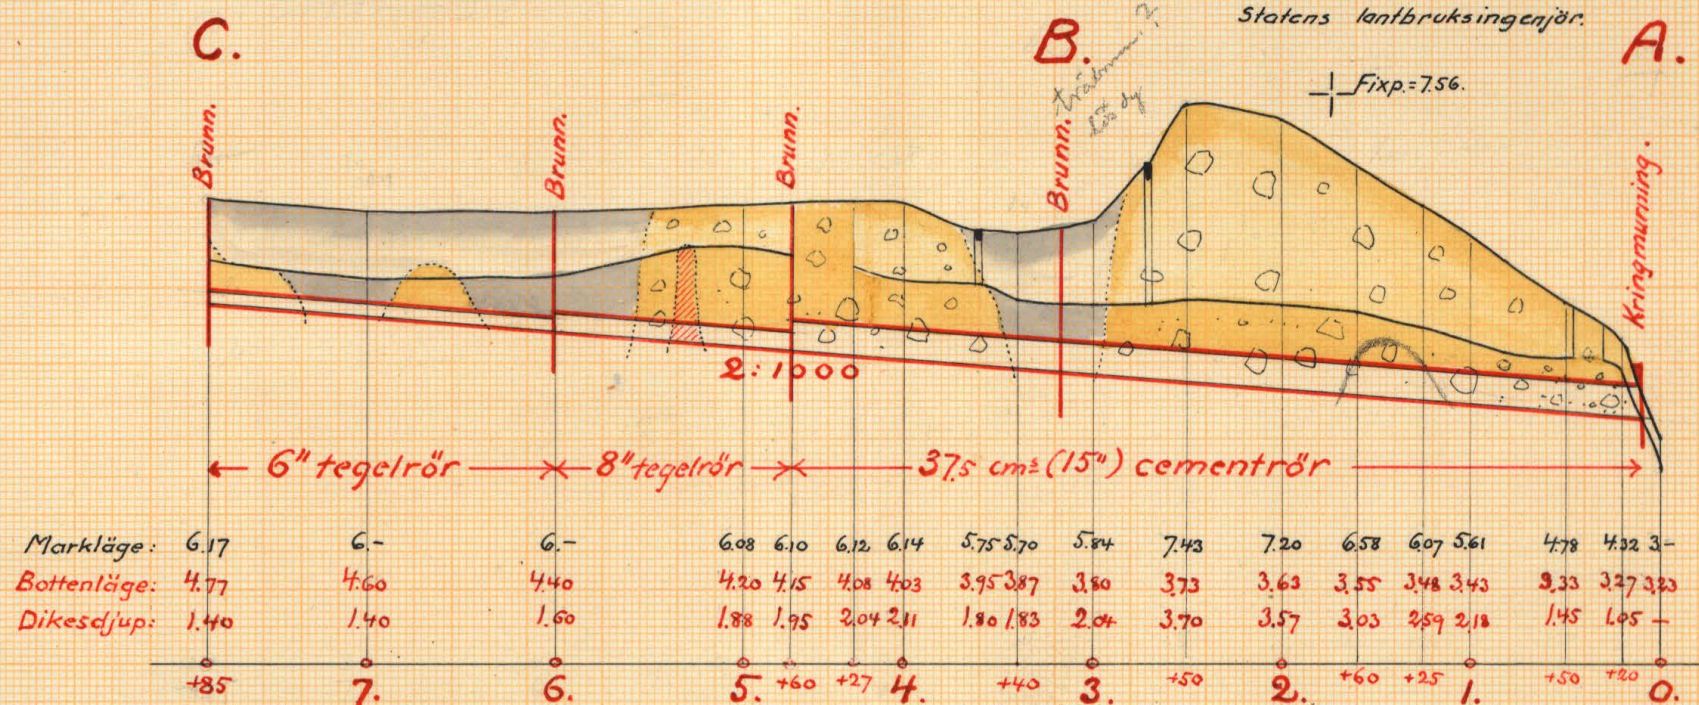


Förslag till brunn.

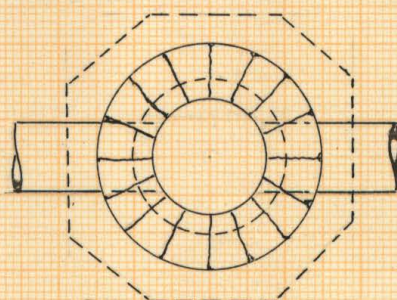
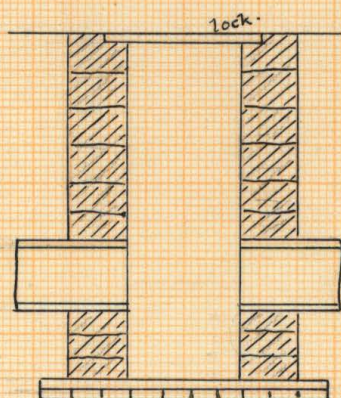


Skala: 1:50.

Förslag till kringmurning.

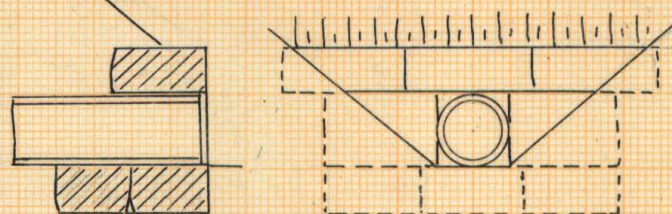


Företag II.

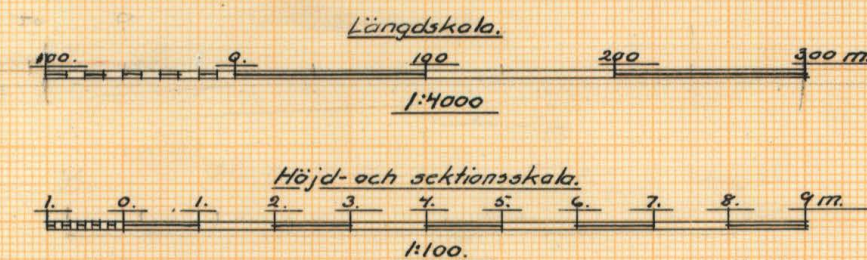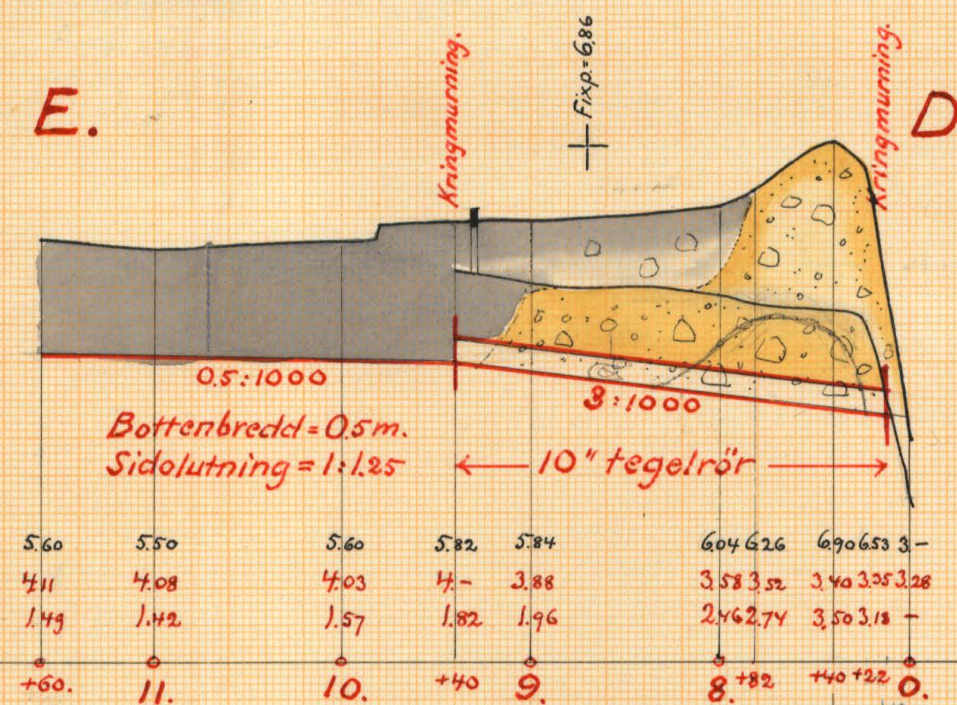

RIIN.Nr002

K 2*0690

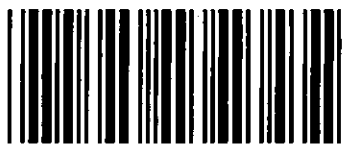

Akt nr:
A690

AU\$A690



157 B 302 IV. 80

K _____ 2*0690

Kungl. Lantbruksstyrelsen
Kulturtekniska byrås arkiv

Handlingar rörande "utdikningsföretaget
Larum I och II år 1936," i Fridlevstads
och Nättraby socknar av Blekinge län; uppräta-
de vid synförrättning enligt vattenlagen år 1936 av:

Magnus Wixell.
Statens lantbruksingenjör.

N. D. 81



Innehålla 28 skrivna sidor.
Härtill hör 2 blad ritningar.

Protokoll för en sam-
manträdande nämnde synföreläring
enligt 7 kap. vattenlagen, i La-
rum år 1926.

År 1926 den 17 november kl. 9 f.m. in-
stälde sig under tecken af ståtens kunnslöshet
jör, hr. P. W. Paulsson storbarn i Larum, för att
finn gäms av vederbörligt förändring (bil. A.) kuns-
löggen synföreläring nämnde utövning av ut-
tecknade mark tillstånd Larum by och
hemmet Karsabäck i Fridlevstads socken
samt hemmet Skallshuset i Vättersby socken.
Delägarna i förslaget hade i den för stämning
stadgade utövning blifvit kallade till samman-
trädet och hade på gäms härnär följande per-
soner till ständsbarn, nämligen:
förslagsställarna:

P. W. Paulsson storbarn genom delägarna i
storbarnet 2/3 Paulsson för 1/3 och 1/3 Larum,
Ola Johansson " 1/4 " 1/2 Karsabäck,
samt öfriga delägarna i förslaget:
S. Skallshuset för 1/4 och 1/3 Skallshuset.
Såsom godman hade till ständsbarn Frans
Jönsson, Skallshuset och John Andersson, Listerup.

§ 1.

Det för under tecken af utövningens förändring att
kunnslöshet ifrågakommande förändring upplästes (bil. A.)

§ 2.

Jär emot synföreläring hade ej varit sig av denna
saken av delägarna i förslaget utövning.

§ 3.

Förändringarna hade i förning lätit verkställas

underströmmen för förslaget af en ledning av den
närstående preliminära förslaget till detta. För-
slaget innefattade tvänne för utvärderade skilda
utvärderingsplaner och för både dessa kunde för-
slagsvis öppna utvärderingen. Efter att ha varit
del av de närstående förslagen förklarade stö-
kanderna, att de innehåller att utvärderingen skulle
utgå från sin täckta ledning, åtminstone ge-
nom de beaktade, som förklarade i utvärderings
nedre delar.

§ 4.

Godsägaren S. Holmström meddelade, att han
ej anser sig för någon väsentlig nyttan av den
förklarade utvärderingen, åtminstone gäller detta
den med förslaget I beträffande delen av förslaget,
och innehåller han att denna hans mening skulle
intägas i protokollet.

§ 5.

De förslagen på guld av de gjorda upskriften
med täckta ledningarna, ej för dessa kunde avskas-
tas och de för dessa ej flera fräga förslags till
beaktande avskutades sammanträdets med tillstånd
närstående, att utvärderingssammanträdet skulle att
äga rum på samma ställe torsdagen den 3 dec.
1926, ^{kl. 9 1/2} de delarna av godarna kunde att till-
sträcks komma utan annan kallade än efter till-
ståndsgivande.

Lund den 17 nov. 1926.

Hagens m. m.

Biträdes givande:

Oskar Jönsson

Johan Fredriksson

År 1906 den 3 december kl. 9 f.m.

På i församlingens & beståndets till af plats som nämnda förut angivna synemman för slutbeslutning av ärendet rörande utdelning i den sammanf. af hade denna jämte följande personer tillståndsbemytt, nämligen.

Y. Paulson, delägare: P. W. Paulson, stellan, Lenn
Olof Johnson, Kassebänk.

§6.

Det nu föreliggande uppgjorda förslaget genomgås för de nämnda af angivna händelser såväl korttids- som för företagens utfrående som de skola fastslås bestämmas delaktighet i dessa korttids-.

§7.

Det nu synemman angående förslaget av-
gämnat utlåtandet upplästas (bil.)

§8.

Synemman uppdrags åt Yngve Paulson, da-
ren att utfråga berörda för vilka skäl de
för förslaget.

§9.

Yngve Paulson, Lenn, utgår jämte till följd för
vararna av de till förslaget nämnda händelserna
af intågarna. Dessa skola under berörda tiden
vara för honom tillgängliga för svar som an-
kommer till del av de nämnda.

§10.

Sedan alla frågor rörande förslaget nu vara behand-
lade förklaras föruttagningen avslutad.

Lenn den 3 december 1906.

Wagners vice

Bilaga till denna
E. J. Jönsson. Johan Andersson

4.
40.

Kungl. Maj:ts
befallningshavande
i Blekinge län.
Landskansliet.

Jäm B. 29.
1929.



R e s o l u t i o n .

Översändes till statens lantbruksingenjör Magnus
Wixell, som härigenom förordnas att lagligen verkställa
ifrågavarande förrättning.

Karlskrona å landskansliet den 7 oktober 1929.

På länsstyrelsens vägnar:

[Handwritten signature] *[Handwritten signature]*

Utan avgift.

Frislander - H. 800

B 24
1929

Ink. till landskansliet
i Karlskrona
den 5 okt. 1929

Till

Kommunens Befallningshände i Blekinge län.

Undertecknade för kännat vidant anhåller, att
belägg för rättvisningen måtte förändras att landläggs
synaföruttagning enligt 7 kap. vid enlagen för trolägg-
ning av videnskapsdet mark, tilltrande hem-
manen Larmen af Karsabäck i Fridlev-
stad socken af Skallalinet i Kättersby socken.
Följande personer af förtighet förmanas komma
att beöras av företaget, nämligen:

Larmen nr 2 ²	ägare Vilhelms Pålsson stöbber för
Karsabäck nr 1 ³	" Ola Jansson af för
Skallalinet - 1	" S. Hellenström

Larm af Karsabäck per Björkby den 8 aug.

år 1929.

in P. H. Pålsson och stöbber
S. Hellenström Ola Jansson

Bil. B.

U T L Å T A N D E

avgivet vid syneförrättning enligt vattenlagen rörande "utdikningsföretaget Larum I o II år 1936," i Fridlevstads och Nättraby socknar av Blekinge län.

F ö r e t a g e t s ä n d a m å l .

Det ifrågavarande företaget avser torrläggning av en del till hemmanen Larum och Karsabäck i Fridlevstads socken samt Skallahult i Nättraby socken, hörande vattenskadade områden. För ernående av det avsedda ändamålet erfordras, att de genom och från sankmarksområdena ledande avloppsdikena avsevärt fördjupas och i övrigt givas efter djupet lämpade dimensioner.

N e d e r b ö r d s o m r å d e .

Sankmarksområdena ingå i Nättrabyåns nederbördsområde, vilket i kungl. kungörelsen den 13 april 1922 /n:r 191/ finnes intaget under n:r 81.

F ö r b e r e d a n d e u n d e r s ö k n i n g a r .

a r e a l o c h d y l i k t .

De vattenskadade markerna hava blivit å marken inmätta och avvägda och innefattar den plankarta över desamma, som bifogas detta utlåtande, alla de områden, som med nu under

vegetationstiden rådande vattenstånd i avloppen ej kunna torrläggas till 1,2 meters djup.

I den utlåtandet bifogade beskrivningen samt arealuträknings-
nings- och värderingslängden finnas de särskilda ägofigurerna inom de vattenskadade områdena närmare angivna. Av denna längd framgår, att sammanlagda arealen av de vattenskadade markerna uppgår till 15,64 hektar, varav 9,01 hektar utgöres av åker och 6,63 hektar av ängs- eller betesmarker.

Sankmarksområdet består av tvänne på grund av höjdförhållandena från varandra skilda och på grund därav med hänsyn till sin torrläggning av varandra oberoende områden. På grund härav har avdikningsföretaget uppdelats i tvänne företag, benämnda företag I och företag II. I företag I ingå ägofigurerna 1-35 och i företag II ägofigurerna 36-55. Företag I omfattar en areal av 7,53 hektar, varav 5,77 hektar åker och 1,76 hektar ängs- och betesmark och företag II en areal av 8,11 hektar, varav 3,24 hektar åker och 4,87 hektar ängs- och odlingsmark.

Över de genom sankmarksområdena ledande avloppsdikena, som nu blivit föreslagna till uppgrävning, hava efter verkställda avvägningar och jordundersökningar profiler blivit uppgjorda,

av vilka fallförhållanden m.m. efter dikessträckningarna framgår.

Det till företag I hörande avloppsdiket har i syneförrättningshandlingarna blivit betecknat med litt. A - B - C och det till företag II hörande avloppsdiket med litt. D - E.

Hydrografiska utredningar och dimensionberäkningar m. m.

För utrönande av de för avloppen erforderliga dimensionerna hava hydrografiska utredningar blivit verkställda och skola av dessa här anföras följande.

Nederbördsområdet för sträckan 6 - 7+85 av diket A - B - C /företag I/ uppgår till 6 hektar och för sträckan 4+60 - 6 till 12 hektar. Vid punkt 4+60 tillkommer omkring 40 hektar och utgör nederbördsområdet på grund härav vid denna punkt 55 hektar och för nedersta sträckan av diket 70 hektar. - För nedre sträckan av diket D - E /företag II/ uppgår nederbördsområdet till 35 hektar. För diket A - B - C kan erhållas ett relativt fall av 2:1000 och för nedre sträckan av diket D - E ett relativt fall av 3:1000.

Vanlig flodavrinning uppgår här till 2/3 sek.lit./har och exceptionell flodavrinning till 1 sek.lit./har.

Då delägarna begärt att avloppen så vitt möjligt skola utföras såsom täckta ledningar hava beräkningar härför blivit utförda. - Enligt vanliga beräkningsgrunder skulle för de olika dikes-

sträckorna erfordras rör av följande dimensioner:

företag I: för sträckan 0 - 4+60 = 37,5 cm:s /15"/

" " 4+60 - 6 = 20 " /8"/

" " 6 - 7+85 = 15 " /6"/

företag II: " " 0 - 9+40 = 25 " /10"/

Övre sträckan av diket D - E, 9+40 - 11+60, har på grund av jordmånens lösa beskaffenhet föreslagits att utföras som öppet dike, med bottenbredd = 0,5 meter och sidolutning av 1:1,25.

K o s t n a d e r .

I den för företaget upprättade, utlåtandet bifogade kostnadsberäkningen äro alla de arbeten, som vid denna syneförrättning blivit bestämda att utföras, närmare specificerade. Kostnaderna för dessa arbeten hava blivit beräknade för företag I till 4550.- kronor och för företag II till 1950.- kronor.

E r s ä t t n i n g a r .

På grund av delägarnas uttalade önskan hava synemännen bestämt, att ersättningar för jordupplåtelse till utvidgning av dikessträckan 9+40 - 11+60 ej skola utgå.

B å t n a d g e n o m f ö r e t a g e t .

Jämlikt bestämmelserna i 7 kap. 22 § och 10 kap. 60 § vattenlagen hava synemännen verkställt uppskattning av den genom företaget uppkommande båtnaden, och återfinnas såväl de särskilda ägofigurernas, som de på de särskilda fastigheterna

belöpande andelarnas värden före och efter den föreslagna utdikningen, ävensom båtnadsvärdena i den förut angivna beskrivningen samt arealuträknings- och värderingslängden.

Enligt denna längd utgör markernas värde inom företag I: före torrläggningen 2211,50 kronor och efter torrläggningen 7747.- kronor, vadan värdeökningen skulle komma att uppgå till 5535,50 kronor samt inom företag II: före torrläggningen 1809,50 kronor och efter torrläggningen 7341.- kronor vadan värdeökningen här skulle utgöra 5531,50 kronor.

Beträffande tillvägagångssättet vid uppskattningen av den genom företaget uppkommande båtnaden torde böra anföras, att härvid hänsyn tagits till såväl jordens naturliga beskaffenhet, som lutningsförhållanden, belägenhet med avseende på avdikningsmöjligheter, höjdläge och andra förhållanden, som härvid kunnat inverka. De i beskrivningen för de särskilda ägofigurerna angivna höjdlägesgraderna hava bestämts med ledning av särskilt upprättad gradtabell.

Det skall anmärkas, att de i värderingslängden förekommande jord- och båtnadsvärdena utgöra de kapitaliserade värdena av den höjning i jordens alstringsförmåga, som åstadkommes

genom den föreslagna utdikningen. Dessa värden äro de beräknade nettovärdena och kapitaliseringen har skett efter 5%.

A v g i f t e r.

På grund av bestämmelserna i 11 kap. 95 och 96 §§ vattenlagen, jämförda med kungl. kungörelsen angående indrivningen och användningen av vissa enligt vattenlagen utgående avgifter /n:r. 280/ den 11 juni 1920, åligger det sökandena, att, innan arbetet påbörjas, till konungens befallningshavande i Blekinge län inbetala ett belopp av 16 kronor 60 öre.

D e l a k t i g h e t i k o s t n a d e r n a f ö r f ö r e t a g e t s u t f ö r a n d e.

Som förut nämnts utgöres företaget av tvänne av varandra oberoende företag och skall uppdelningen av kostnaderna mellan dessa företag ske på så sätt, att de till företag I hörande markerna bekosta arbetet å diket A - B - C och de till företag II hörande markerna bekosta arbetet å diket D - E. - Inom de särskilda företagen skola delägarna, på sätt i 7 kap. 23 § vattenlagen stadgas, taga del i de föreslagna arbetenas utförande i mån av vars och ens båtnad genom företaget, dock med iakttagande av stadgandet i 7 kap. 27 § vattenlagen, att

delägare, som ej är sökande till företaget, ej är skyldiga att
 vidkännas större bidrag till kostnaderna för utdikningen än
 som svarar mot värdet av den båtnad, hans mark därigenom be-
 redes.

De särskilda delägarnas delaktighet i kostnaderna fin-
 nas i form av delaktighetstal, angivna i procent, upptagna
 i den till detta utlåtande hörande kostnadsfördelningslängden.

S ä r s k i l d a b e s t ä m m e l s e r .

Beträffande företaget få synemännen i övrigt, jämlikt
 10 kap. 62 och 67 §§ vattenlagen bestämma:
att företagen skola utföras i överensstämmelse med det upp-
 rättade, nu föreliggande förslaget;

att jord, som uppkastas ur dike, skall, där jordägaren ej
 vill tillgodogöra sig densamma, fördelas på ömse sidor om
 diket och uppläggas minst 1 meter från kanten samt givas
 samma sidolutning, som blivit bestämd för intilliggande
 avlopp.

att samtliga med företaget förenade arbeten skola utbjudas
 till utförande antingen å offentlig entreprenadauktion el-
 ler genom infordrande av anbud, såvida ej överenskommelse

träffas om utförandet, på annat sätt;

att öppna dikessträckan som slambrunnarna
rensningar av såväl den skola företags så ofta detta

visar sig behövt och behövligheten av dylik åtgärd styr-

kes genom två ojäviga personers utsago; dock skola rensningar

av det öppna diket verkställas minst vart tredje år;

att företaget skall vara påbörjat inom ett år efter det den-

na förrättning vunnit laga kraft och vara bragt till fullbor-

dan före den 31 dec. 1939;

att alla i detta utlåtande intagna bestämmelser angående ut-

förande, delaktighet, ersättningar m.m. skola lända till ef-

terrättelse för företaget, samt

att företaget skall benämnas "utdikningsföretaget Larum I och

II år 1936."

Förrättningskostnaderna.

Kostnaderna för denna förrättning skola jämligt 10 kap.

30, 79 och 80 §§ vattenlagen förskjutas av sökandena och fördelas

delas mellan delägarna i företaget i enlighet med den förvar

och en beräknade delaktigheten i kostnaderna för detsamma.

Bevisvärshänvisning.

Slutligen få synmännen meddela att besvär emot denna

förrättning må ingivas till Söderbygdens vattendomstol, adress Stockholm, inom sextio dagar efter nedanstående dag. I besvären, som skola ingivas i tre exemplar, skola fullständigt upptagas klagandens alla påståenden och skälen därtill och skola till besvären fogas de handlingar, klaganden vill åberopa till stöd för ändringssökandet. - I övrigt hänvisas till 11 kap. 85 § vattenlagen beträffande besvärsgivande.

Larum den 3 december 1936.

Raynns Nicell

Biträdande godemän:

Eraus Jonsson *Johan Andersson*

Larum m. fl.

Beskrivning samt arealuträknings- och värderings-
längd över vattenskadad mark tillhörande "utdelningsföretu-
 get Larum I och II år 1936", i Trilslev-
 stads och Vättraby socknar av
 Blekinge län.

upprättade vid syneförrättning enligt vattenlagen år 1936.

F a s t i g h e t e r n a s				Ägöfigurenas nummer å plankartan	Ägarnas namn, samt ägoslag m. m.
littera å plankartan	mantal	nummer	n a m n		
	1/3	22	Larum		<u>Första I</u> <u>P. W. Paulsson skbh. såh.</u>
				1	åker, härtorj och gräsgräs
				2	" " "
				3	" " "
				4	" " "
				5	" " "
				5a	" " " skogs
				6	" " "
				6a	" " " skogs
				7	" " " skogs
				7a	" " " skogs
				8	äng " skogs
					Summa
	1/4	12	Karnabäck		<u>Ola Johansson</u>
				9	åker, härtorj och gräsgräs
				10	" " "
				11	" " "
				12	" " "
				13	" " "
				14	" " "
				15	" " "
				16	" " "
				17	" " "
				18	" " " skogs
				19	" " "
				20	" " "
				21	" " "
					Summa

A - r - e - a - l								Jordvärde per hektar vid fullständig torr- läggning	Före torrläggningen			Efter torrläggningen			Jordförbättring genom torrläggningen				
Åker, tomt o. dyl.		Äng och odlings- mark		Annan mark och landvinning		Impediment			Höjdlägesgrad	Jordvärde per hektar	Jordvärde per ägofigur	Höjdlägesgrad	Jordvärde per hektar	Jordvärde per ägofigur					
har	ar	har	ar	har	ar	har	ar	kr.		kr.	kr.	öre		kr.	kr.	öre	kr.	öre	
57								1300	0.35	455	259	351.-	1300	7411	=		481	65	
33								1300	0.40	520	171	601.-	1300	429	-		257	40	
43								1300	0.25	325	139	751.-	1300	559	-		419	25	
22								1300	0.25	325	71	501.-	1300	286	-		214	50	
12								1300	0.20	260	31	201.-	1300	156	-		124	80	
08								900	0.30	270	21	601.-	900	72	=		50	40	
11								1300	0.20	260	28	601.-	1300	143	-		114	40	
07								900	0.30	270	18	901.-	900	63	-		44	10	
53								1300	0.25	325	172	251.-	1300	689	-		516	75	
21								900	0.25	225	47	251.-	900	189	-		141	75	
			26					600	0.40	240	62	401.-	600	156	-		93	60	
267			26									1024	40			3483	-	2458	60
05								1000	0.25	250	12	501.-	1000	50	=		37	50	
07								1200	0.20	240	16	801.-	1200	84	-		67	20	
11								1300	0.20	260	28	601.-	1300	143	-		114	40	
12								1300	0.20	260	31	201.-	1300	156	-		124	80	
12								1300	0.20	260	31	201.-	1300	156	=		124	80	
13								1300	0.20	260	33	801.-	1300	169	-		135	20	
13								1300	0.20	260	33	801.-	1300	169	=		135	20	
11								1300	0.25	325	35	751.-	1300	143	-		107	25	
13								1300	0.25	325	42	251.-	1300	169	-		126	75	
14								1000	0.25	250	35	- 1.-	1000	140	-		105	-	
15								1000	0.25	250	37	501.-	1000	150	-		112	50	
15								1300	0.25	325	48	751.-	1300	195	-		146	25	
23								1300	0.25	325	74	751.-	1300	299	-		224	25	
164												461	90			2023	-	1561	10

Fastigheternas				Ägarens nummer å plankartan	Ägarnas namn, samt ägoslag m. m.
littera å plankartan	mantal	nummer	n a m n		
	1/4	1 ³	Skallabuilt		S. Hellerström
				22	äker, härtorv på moränst.
				23	" " " " " " " "
				24	" " " " " " " " " " " "
				25	äng härtorv " " " "
				26	" " " " " " " "
				27	" " " " " " " "
				28	" " " " " " " "
				29	" " " " " " " "
				30	delvis uppgesluten morän
				31	" " " " " " " "
				32	äker, härtorv på moränst.
				33	" " " " " " " "
				34	" " " " " " " "
				35	" " " " " " " "
					Summa
					Första II.
	1/4	1 ³	Skallabuilt		S. Hellerström
				36	delvis uppgesluten morän
				37	äker, härtorv på moränst. stäng
				38	" " " " " " " "
				38 a	" " " " " " " "
				39	" " " " " " " "
					Summa
	1/3	2 ²	Larum		P.W. Paulsons skbh. och
				40	äker, härtorv på moränst. (stäng)
				41	" " " " " " " "
					Överför

A - r - e - a - l								Jordvärde per hektar vid fullständig torr- läggning kr.	Före torrläggningen				Efter torrläggningen				Jordförbättring genom torrläggningen kr. öre	
Åker, tomt o. dyl.		Äng och odlings- mark		Annan mark och landvinning		Impediment			Höjdlägesgrad	Jordvärde per hektar kr.	Jordvärde per ågofigur kr. öre	Höjdlägesgrad	Jordvärde per hektar kr.	Jordvärde per ågofigur kr. öre				
har	ar	har	ar	har	ar	har	ar											
	26								800	0.30	240	6240	1.-	800	208	-	14560	
	23								400	0.40	160	3680	1.-	400	92	-	5520	
	16								400	0.40	160	2560	1.-	400	164	-	3840	
			06						800	0.30	240	1440	1.-	800	48	-	3360	
			49						800	0.30	240	11760	1.-	800	392	-	27440	
			18						800	0.30	240	4320	1.-	800	144	-	10080	
			08						800	0.30	240	1920	1.-	800	64	-	4480	
			13						800	0.30	240	3120	1.-	800	104	-	7280	
			33						500	0.-	-			0.50	250	82	50	8250
			23						500	0.-	-			0.50	250	57	50	5750
	04								800	0.30	240	960	1.-	800	32	-	2240	
	16								1000	0.30	300	48	1.-	1000	160	-	112	-
	31								1300	0.40	520	16120	1.-	1300	403	-	24180	
	30								1300	0.40	520	156	1.-	1300	390	-	234	-
	146		150									72520			2241	-	151580	
			146						800	0.10	80	11680	1.-	800	1168	-	105120	
	27								900	0.40	360	9720	1.-	900	243	=	14580	
	17								900	0.40	360	6120	1.-	900	153	-	9180	
	05								500	0.40	200	10	1.-	500	25	-	15	-
	47								900	0.50	450	21150	1.-	900	423	-	21150	
	96		146									49670			2012	=	151530	
	20								700	0.50	350	70	1.-	700	140	-	70	-
	28								700	0.50	350	98	1.-	700	196	=	98	-
	48											168	-		336	-	168	=

F a s t i g h e t e r n a s				Ágöfugurernas nummer á plankartan	Ágarnas namn, samt ágoslag m. m.
littera. & plankartan	mantal	nummer	n a m n		
					Överför
				42	áker, hártöring på mörumidd (stain)
				43	ung. ö. väng
				44	áker, hártöring på ringula
				45	" " " "
				46	" " " "
				47	" " " "
				48	" " " "
				49	" berungula på ringula
				50	" " " "
				51	" " " "
				52	" " " "
				53	" " " "
				54	äng, hártöring på ringula
				55	delm. ryggshuren morm.
					Summa

A - r - e - a - l								Jordvärde per hektar vid fullständig torr- läggning	Före torrläggningen				Efter torrläggningen				Jordförbättring genom torrläggningen		
Åker, tomt o. dyl.		Äng och odlings- mark		Annat mark och landvinning		Impediment	Höjdlägesgrad		Jordvärde per hektar		Jordvärde per ägofigur		Höjdlägesgrad	Jordvärde per hektar		Jordvärde per ägofigur			
har	ar	har	ar	har	ar	har	ar	kr.		kr.	kr.	öre		kr.	kr.	öre	kr.	öre	
48												168 -				336 -		168 -	
12								700	0.50	350		42 - 1/-		700		84 -		42 -	
							12												
20								700	0.40	280		56 - 1 -		700		140 =		84 -	
18								1100	0.30	330		59 40 1/-		1100		198 =		138 60	
13								1100	0.30	330		42 90 1/-		1100		143 -		100 10	
11								1100	0.30	330		36 30 1/-		1100		121 -		84 70	
06								1100	0.60	660		39 60 1/-		1100		66 -		26 40	
25								1300	0.30	390		97 50 1/-		1300		325 -		227 50	
27								1300	0.30	390		105 30 1/-		1300		357 -		245 70	
28								1300	0.30	390		109 20 1/-		1300		364 -		254 80	
15								1300	0.60	780		117 - 1 -		1300		195 -		78 -	
05								800	0.60	480		24 - 1 -		800		40 =		16 -	
								1000	0.20	200		238 - 1/-		1000		1190 -		952 -	
								800	0.10	80		177 60 1/-		800		1776 -		1598 40	
2 28							12					1312 80				5329 -		4016 20	
Lamm den 3 december 1936 Lamm nr 1 Bilräddare genom Eraus Jansson Johan Andersson																			

[illegible]

[illegible]

Sammandrag av förestående areal-

[illegible]

uträknings- och värderingslängd.

	A - r - e - a - l								Jordvärde				Jordförbättring		Motsvarande procenttal
	Åker, tomt o. dyl.		Äng och odlingsmark		Annan mark och landvinning		Impedimenter		före torrläggningen		efter torrläggningen				
	har	ar	har	ar	har	ar	har	ar	kr.	öre	kr.	öre	kr.	öre	
sök.	267		26						1102440	3483	-	245860	44.42		
sök.	164								46190	2023	-	156110	28.20		
	146		150						72520	2241	-	151580	27.38		
	577		176						221150	7747	-	553550	100.-		
	96		146						49670	2012	-	151530	27.70		
sök.	228		371					12	131280	5329	-	401620	72.60		
	324		487					12	180950	7341	-	553150	100.-		

Larm den

Kajm. 1880

Beträddes genom

E. J. Jönsson

L. H. Andersson

2 47 55

9 01

10

2 11 -

6 53

60

1

0 12

12

59

15 76

Kostnadsberäkning över "utvärkningsförslaget Larum I och II år 1936" i Fridlevstads af Nätterby socken av Blekinge län;

upprättad vid syneförrättning enligt vattenlagen år 1936.

Dagsverkspris: 4.50 kronor.

Läge	Längd i meter	Arbete, jordmån, materialier m. m.	Antal	å kronor	Kostnad		Summa	
					kr.	öre	kr.	öre
		<u>Förslag I.</u>						
0+10-1+25	115	Grävning för nedläggning av röt, län med sten af gres, inbänkadt stämpelrör	115	0.80	92	-		
1+25-2+80	155	" " " " " "	155	2.-	310	-		
2+80-5+60	265	" " " " " "	265	0.80	212	-		
5+60-7+85	225	" " " " " "	225	0.40	90	-		
		Springning av bryg för " " " "	12	10.-	120	-		
0+10-4+60	450	37.5 cm (15") cementrör, av Rantecement	450	4.75	2137	50		
		Toppst. fr. Sticks, 52 ton, 30 km. torrnål	156	1.75	273	-		
4+60-6	125	8" ledslin (Fajans, 1/2 m. lång) ⁴³⁰ st.	385	$\frac{470}{1000}$	180	95		
6-7+85	185	6" " " " " " ⁶⁰⁰ "	570	$\frac{275}{1000}$	156	75		
		Toppst. fr. Nätterby byggn, 9 ton, 6 km. torrnål	54	2.-	108	0		
0-4+60	450	Rörrens lagring samt dets igenfyll- ning med upprägnad mass	450	0.50	225	-		
4+60-7+85	310	" " " " " "	310	0.20	62	-		
0=10		Kringmurering vid röringsrör			20	-		
3+10, 4+60, 6, 7+85 } h		Brunnen	25	4 60-	240	-	4130	-
		För of-satsade arbeten samt för ledning af tillagen under utförandet tilläggss omräkning 10%					420	-
		Summa					4550	-

Läge	Längd i meter	Arbete, jordmån, materialier m. m.	Antal	å kronor	Kostnad		Summa	
					kr.	öre	kr.	öre
		<u>Företag II.</u>						
0+12-9+40	228	Grävning för nedläggning av rör, sten av guss, inbänkadt tämpling m.	228	2.50	570	-		
		10" tegelrör (f. Viky, 296 mm) st.	790	$\frac{700}{1000}$	553	-		
		Frakt av transport fr. Viky, 10 ton			80	-		
		Rörans läggning af dets isenfyllning med uppgjort masen m.	228	0.30	68	40		
		Kringmurning vid rörans in- och utlopp m.	2	15.-	30	-		
9+40-11+60	220	Grävning av öppet diken, djupet m ³	780	0.60	468	-	1769	40
		För oförutsebara arbeten samt för ring af tillägg under arbetets ut- förande tilläggas omkring 10% —					180	60
		Summan					1950	-
		Lärning den 3 december 1926.						
		Kayman Nicell.						

Avloppskanalens benämning eller littera	Avvägningspunkt	Avstånd från föregående avvägningspunkt	Avloppskanalens				Anmärkningar
			djup	bottenbredd	dagbredd	sidolutning	
<u>Grävningstabell för "utdräkningsfriktaget Larum I & II år 1936"</u> ; Fridlevstads ab. Källerys brukar av Blekinge län; upprättad vid signifikering enligt vattenlagen år 1936.							
<u>Företag I.</u>							
	0+10	-	0.40	37.5 cm (15")			Rörledning börjar; kringgärning inleds i rikningsrättningen.
	+20	10	1.05				Centrum av rör i rikningsrättningen.
	+50	20	1.45	Pansarcentrum			
	1.	50	2.18	"			
	+25	25	2.59	"			
	+50	35	3.03	"			Färd; höjdläge = 7.56 m. i rikningsrättningen.
	2.	40	3.57	"			utdräkningsrätt; planläge: se karta.
	+50	50	3.70	"			
	3.	50	2.04	"			Börjar i rikningsrättningen 3+16.
	+40	40	1.83	"			
	4.	60	2.11	"			
	+27	27	2.04	"			Styrt läge i rikningsrättningen 4+20 - 4+60.
	+60	33	1.95	8" tegelrör			Börjar i rikningsrättningen 4+60.
	5.	25	1.88	"			
	6.	100	1.60	6" tegelrör			Börjar i rikningsrättningen 6.
	7.	100	1.40	"			
	+85	85	1.40	"			Börjar i rikningsrättningen 7+85.
<u>Företag II.</u>							
	0+12	-	0.25	10" tegelrör			Rörledning börjar; kringgärning inleds i rikningsrättningen.
	+22	10	3.18	"			
	+40	18	3.50	"			

Kostnadsfördelningsskatts över "utdelnings-
företaget Larum I och II," i Fridlevstads nr
Nätterby socken av Blekinge län; upprättad
i en syneföreläsning enligt värdepapperslagen i 1936.

Fastigheternas			Ägarans namn.		Belastningsförel.		Belastningsbeloppet.		Fördelningsbeloppet.	
antal	nummer	namn			%	kr.	ör.	kr.	ör.	
<u>Företag I.</u>										
1/3	22	Larum	P. W. Paulssons stiftelse	sch.	44,42	2021	11	130	92	
1/4	12	Karsabäck	Ola Johansson	sch.	28,20	1283	10	83	11	
1/4	13	Skallshult	S. Hellerström		27,38	1245	79	80	70	
Summa					100.-	4550	-			
<u>Företag II.</u>										
1/4	13	Skallshult	S. Hellerström		27,40	534	30	34	61	
1/3	22	Larum	P. W. Paulssons stiftelse	sch.	72,60	1415	70	91	70	
Summa					100.-	1950	-	421	04	
						6500				
Larum den 3 dec. 1936.										
Kazum Nisell										
Biträdet godkännt:										
Larum Nisell					Johan Nisell					

ARVODESRÄKNING

för laga synförrättning angående "utvinningsfrihets Lärarn
I och II år 1926",
i Fritland och Nättny socker och Blekinge län,
upprättad enligt nedanstående §§ i lanbruksingenjörstaxan av den 27 juni 1930.

År och månad	Dag	A r b e t e	An- täl	å kr.				
					Kr.	öre	Kr.	öre
1	2	3	4	5	6		7	
		Kallelser och kungörelser, § 5, ... st.	7	0,50			3	50
		Ägomätning: i skala 1:4000, §§ 6—10						
		a) för mättningsområdets gränser enl. tariff I, ...						
		1) i åker, raklinje km.		1,50				
		kroklinje "	2.2	3,00	6	60		
		i annan mark, raklinje "		3,00				
		kroklinje "	4.4	6,00	8	40		
		2) för strandsträckor utefter sjö o. vattendrag med bredd över 15 m.						
		i åker, raklinje km.		3,00				
		kroklinje "		5,00				
		i annan mark, raklinje "		5,00				
		kroklinje "		11,00				
		3) för strandsträckor utefter mindre vattendrag, bredd 10—15 meter "						
		i åker, raklinje "		1,00				
		kroklinje "		2,00				
		i annan mark, raklinje "		2,00				
		kroklinje "		5,00				
		b) för mättningsområdets olika ägoslag, ägofigurer och areal enl. tariff II						
		åker, medelareal 19 ar st.	4.7	0.17	7	99		
		" har 9.01 1.06			9	55		
		äng och odlingsmark, medelareal 60 ar st.	1.1	0.26	2	86		
		" har 6.63 0.72			2	78		
		annan mark och impediment, medelareal 12 ar st.	1	0.05		05		
		" har 0.12 0.78				09		
		Tillägg för mätning i skala 1:						
		c) för vattenavlopp enl. tariff III med en medelbredd av ^{>15} 10—15 m. _{<10}						
		i åker o. d., raklinje km.						
		kroklinje "						
		i annan mark, raklinje "						
		kroklinje "	0.4	11.-	4	40		
		d) för textning, skala o. d., 1:sta regalarcket bladet			4	-		
		övriga regalarck blad					46	72
		Överföres					50	22

1	2	3	4	5	6	7
		Överfört				50.22
		Avvägning:				
		a) avvägning, längdmätning o. d., § 46, mom. 4	1	12,00	12 -	
		b) ytavvägning, § 11, mom. 1, tariff IV				
		i öppen mark, medelantal 10 punkter pr har	9.01	0.50	4 51	
		avvägda punkter	90	0.03	2 70	
		i annan mark, medelantal 5 punkter pr har	6.63	1.-	6 63	
		avvägda punkter	35	0.06	2 10	
		c) begränsningskurva, § 11, mom. 2:				
		i öppen mark	2.2	2,00	4 40	
		i annan mark	1.4	5,00	7 -	39.34
		Arealuträkning , § 13, tariff V, medelareal 27 ar,	59	0.05	2 95	
			15.76	0.10	1 58	4 53
		Ägobeskrivning , § 14, ägofigurer	59	0,04		2.36
		Markvärdering:				
		a) uppskattning och värdering, § 46, mom. 5		12,00	12 -	
		b) gradtabell eller kurva, § 16, mom. 1,				
		för första kilometern av avlopps längd			4 -	
		för övriga kilometer		1,50		
		c) uträkning därmed av värde pr ytenhet, § 16, mom 2, värdetal	1.16	0,06	6 96	
		d) uträkning av förbättring eller försämring, § 17 ägofigurer	58	0,12	6 96	29.92
		Längdprofil , § 19 längdskala 1:				
		a) uppritning enl. tariff VI, 1) endast markyta				
		2) befintligt avlopp ell. vall	1.25	3.50	4 38	
		Tvärsektioner §§ 21 och 22 i skala 1:100,				
		vid uppritning av endast befintlig eller ny sektion				
		vid uppritning av såväl befintlig som ny sektion	4	0.25	1 -	
		Antal profil- och sektionsritningar	1	3,00	3 -	8.38
		Hydrografisk utredning , §§ 23 och 48, grundbelopp				
		för vattenområdets areal		0,02		
		dagar 2 fjärr		12,00		12 -
		Dimensionsberäkning , § 24				
		a) för öppet avlopp, utan särskild beräkning	1.25	3,50	4 38	
		tillägg för särskild beräkning av dimensionerna	1.25	1,00	1 25	
		" " våta sektionsarean vid h. v. y. 0,50 kr. pr m ²				
		nämligen m ² sektion på				
		" " " "				
		" " " "				
		" " " "				
		b) täckt ledning, 1) inre diameter intill 20 cm.		6,00		
		2) " " över 20 "	1	10,00	10 -	15.63
		Inritning å kartan av avlopp och vallar , § 26 grundbelopp			1	
		tillägg för varje cm. verkligt mått å kartan	31	0,03	93	1.93
		Överföres				164.31

1	2	3	4	5	6	7
		Överfört				164/31
		Arbetsbeskrivning, § 27, 1:sta sidan			3 —	
		tillägg för övriga sidor st. //	2,00		2 —	5 —
		Kostnadsberäkning, § 28, a) nyanläggning km.	2,50			
		därjämte 25 öre pr m ² av våta sektionensarean vid h. v. y.				
		nämligen m ² sektion på "				
		b) vid förändring av befintligt avlopp (2. fönst.) "	1,25 1,25	4,00	110 —	
		därjämte 50 öre pr m ² av våta sektionensarean vid h. v. y.				
		lika som tillägget för dimensionsberäkningar				
		c) av kostnadsförslagets slutsumma 0,1 0/0 (broar och vallar inberäknade) (föreläggna värden öfverräknade på tillägg)			14/43	24/43
		Förslag till invallning, § 29				
		a) Konstruktion och dimensionering av vallar			6 —	
		b) Inläggning av vallkrön km.	0,50			
		c) Upprättning av tvärsektioner st.	0,25			
		d) Kostnadsberäkning km.	3,00			
		§ 46 Förslag till pumpstation dagar	12,00			
		Förslag till bro och trummbyggnad, §§ 33—35 och 38				
		Antal särskilda ritningar		3,-		
		Dimensionsberäkning		8,00		
		Ritarbete 5,- + 3			8 —	
		för särskilt konstruerat landfäste st.	4,00			
		Kostnadsberäkning 3 + 3			6 —	
		för särskilt konstruerade landfästen st.	4,00			
		Grundförstärkning m ²	0,10			
		Införande av höjdsiffror å plankartan, § 39	125	0,01		1 25
		Översiktskarta § 41				
		Ersättningslängd, § 42, grundbelopp			1 50	
		antal ersättningar st.		0,25		
		Kostnadsfördelning, § 43, grundbelopp			2 —	
		antal fastigheter st.	5	0,30	1 50	
		tillägg för fastigheter i olika avdelningar "	5	0,20	1 —	4 50
		Utlåtande och betänkande, § 45 sid.	9	3,00		27 —
		Sammanträden och upprättande av protokoll, § 46 mom. 1, dagar	2	12,00		24 —
		Särskild utredning, § 46, mom. 2 dagar		12,00		
		Utredning å länets lantmäterikontor rörande fastighetsgränser, jordregisternummer o. d., § 46, mom. 15 dagar	1/2	12,00		6 —
		Förslag enl. § 46 mom. 15, brunn "	1/2	12,00		6 —
		utlopp för täckt ledning "	1/2	12,00		6 —
		slamficka "		12,00		
		Lösen för: Summa kronor				268 49
		Kopia av plankartan § 51				
		1 a) 1:sta regalkartan blad			7 —	
		övriga regalkartor blad				
		b) efter kartans skala och ägofigurernas medelareal, tariff VII, skalan 1: 4000, medelareal 27 ar ägofigurer st.	59	0,07	4 13	
		har 15,76 0,17			2 21	
		Överföres			13 34	

1	2	3	4	5	6	7
		Överfört			13 34	
		höjning för handkopia å ritpapper, 25 0/0			1 59	
		3) insättning av höjdlägestal	st. 125	0,02	2 50	
		" " kanaler och diken, grundbelopp			1 75	
		tillägg för varje cm. verkligt mått å kartan, cm.	31	0,05	1 55	20 73
		Kopia av profil-, sektions-, bro och trumritningar, § 54,				
		1) enligt tariff VIII, endast markyta	km.			
		befintligt vattendrag el. vall	"			
		nytt avlopp el. vall	"			
		ändring av befintligt avlopp	" 125	6-	7 50	
		2) tvärsektioner, originalritningens belopp			1 -	
		3) broar och trummor, " "				
		4) för varje med rubrik, skalor o. d. försett blad	st.	3,00	3 -	
					11 50	
		nedsättning för kopia å kalkerväv 25 0/0			2 88	8 62
		Kopia av annan ritning, § 46, pumpstation,	dagar	12,00		
		brunn, rörutlopp och slamficka	"	12,60		6 -
		Avskrift av synehandlingarna, § 55	sid.	29	0,55	15 95
		Översigtskarta i d:o, § 41				
		Utg. för ritning i K.B.				55
		Summa kronor				51 85
		Övriga förrättningskostnader,				
		Lösen av förordnandet jämte kommissionärsarvode				
		Annonskostnader ang. sammanträden				
		Inbindning av förrättningshandlingar o. uppklistring av ritningar			2 -	2 -
		Arvode till biträdande förrättningsmannen				
		Ersättning till gode männen enligt egna räkningar				74 20
		Kostnader för hantlangning, materialier o. d. 7 dagar 3 50				24 50
		Summa kronor				100 70
		Sammandrag.				
		Förrättningsmannens arvode				268 49
		Lösen för kopior och avskrifter				51 85
		Övriga förrättningskostnader				100 70
		Summa kronor				421 04

Den, som icke åtnöjes med denna räkning, äger att inom tre månader från nedanstående dag klander därå anställa genom stämning till

Östra

häradsrätt.

Larum

den

3 dec.

1926.

Raymond Nielsen
Statens lantbruksingenjör.

Att sakägarna erhållit en med denna lika lydande räkning betyga:

Kronor kvitteras:

den

19

Trum päng. Kalkyl 12 44 + 48 00 + 14 40 + 12 - + 26 40 + 7 20 + 8 - = 41 60
Joh. d. utg. list. 7 - + 28 20 + 8 40 + 12 - + 20 40 + 4 10 + 8 - = 32 60
46 80
27 40 + 27 40
74 20

16 11 40
53 40

268 49
51 85
2 -
322 34
bet 11 57